

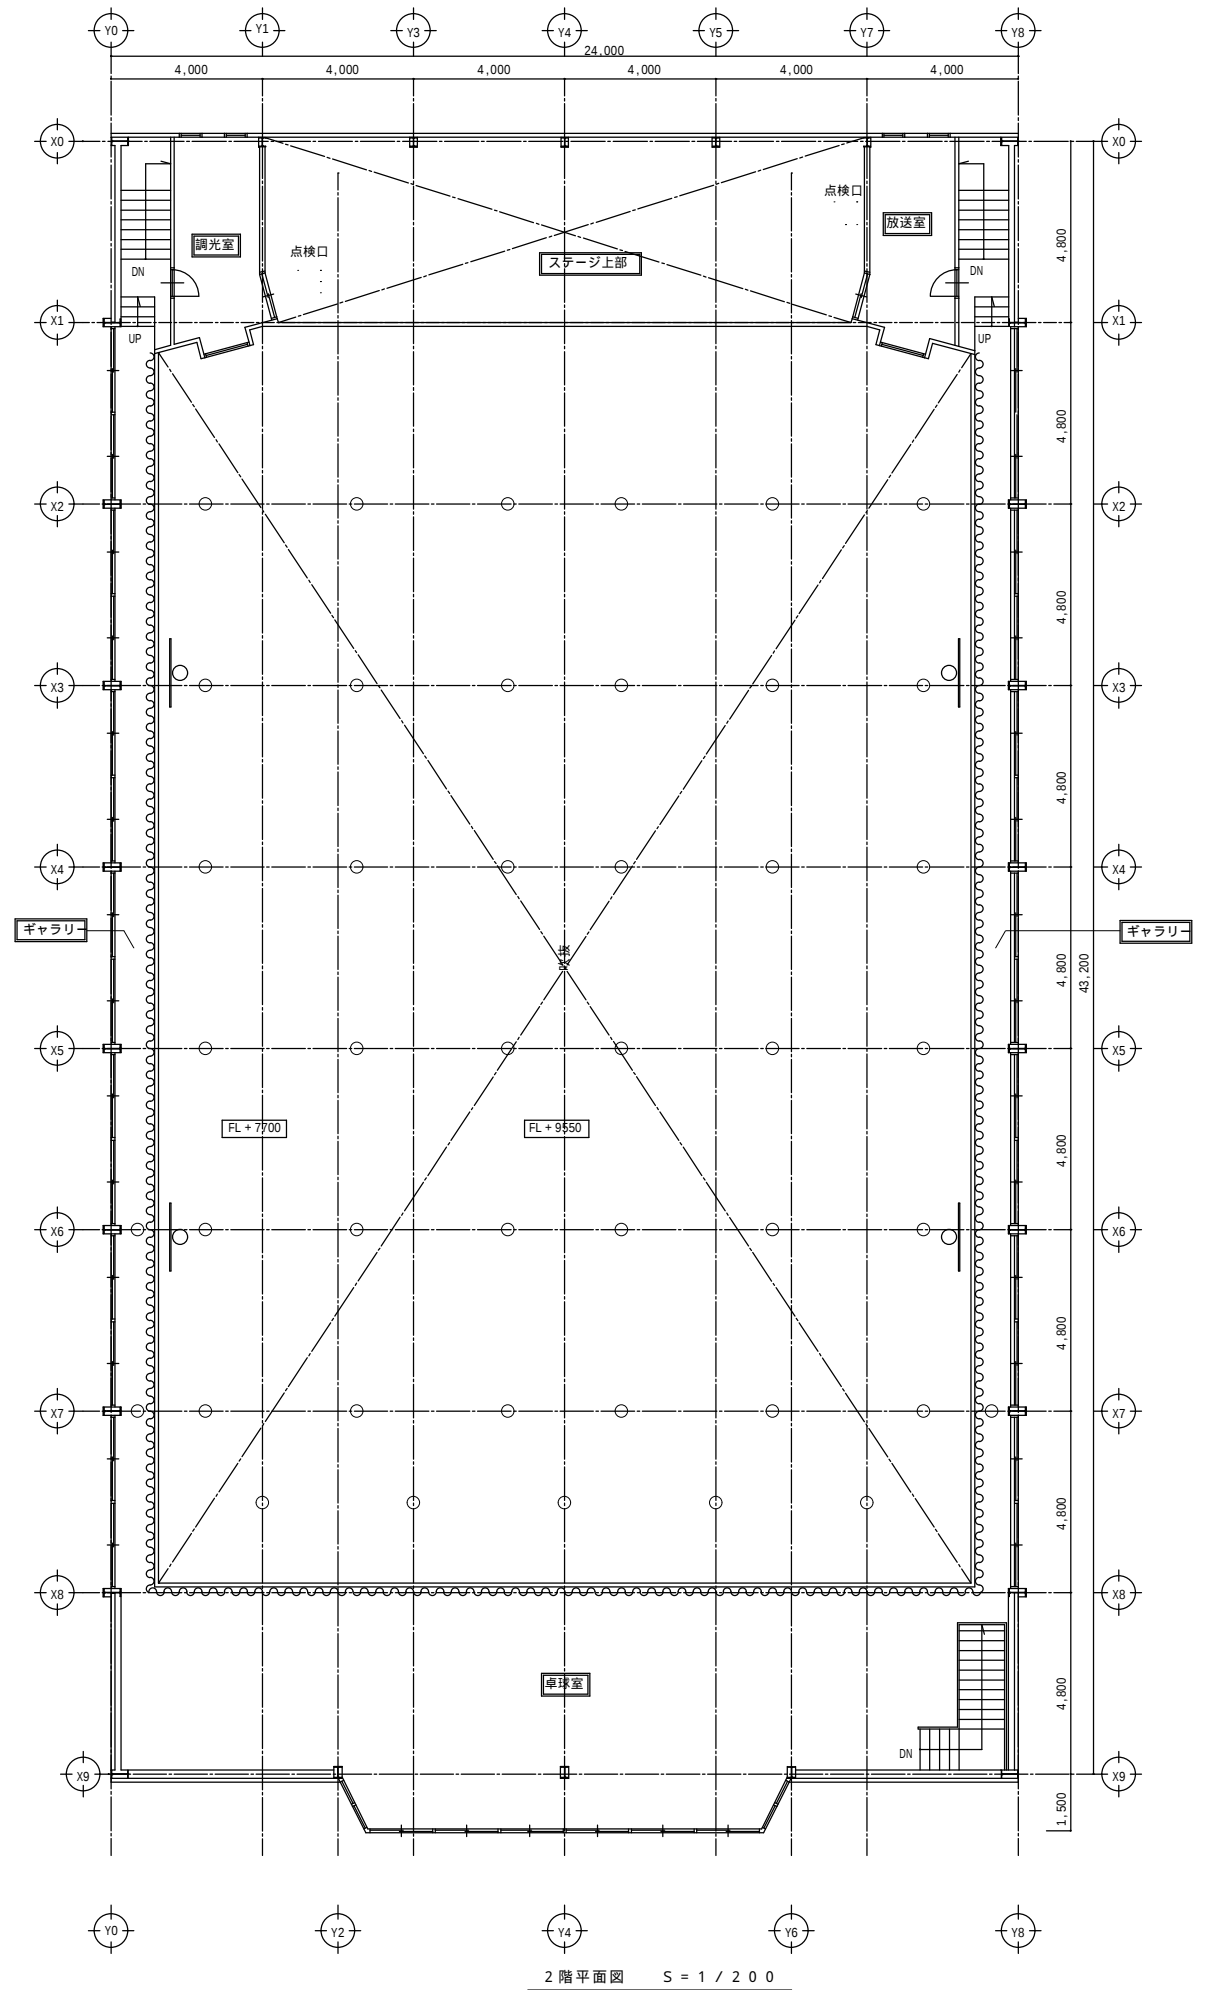



戸田中学校屋内運動場及び武道場外装改修工事設計業務委託

| 図面リスト |           |          |  |  |  |
|-------|-----------|----------|--|--|--|
| 意匠図   |           |          |  |  |  |
| A-00  | 表紙・図面リスト  | NO SCALE |  |  |  |
| A-01  | 配置図       | 1/400    |  |  |  |
| A-02  | 屋内運動場 平面図 | 1/200    |  |  |  |
| A-03  | 武道場 平面図   | 1/200    |  |  |  |
| A-04  | 屋内運動場 立面図 | 1/200    |  |  |  |
| A-05  | 武道場 立面図   | 1/200    |  |  |  |
| A-06  | 屋内運動場 断面図 | 1/200    |  |  |  |
| A-07  | 武道場 断面図   | 1/200    |  |  |  |
|       |           |          |  |  |  |

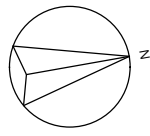


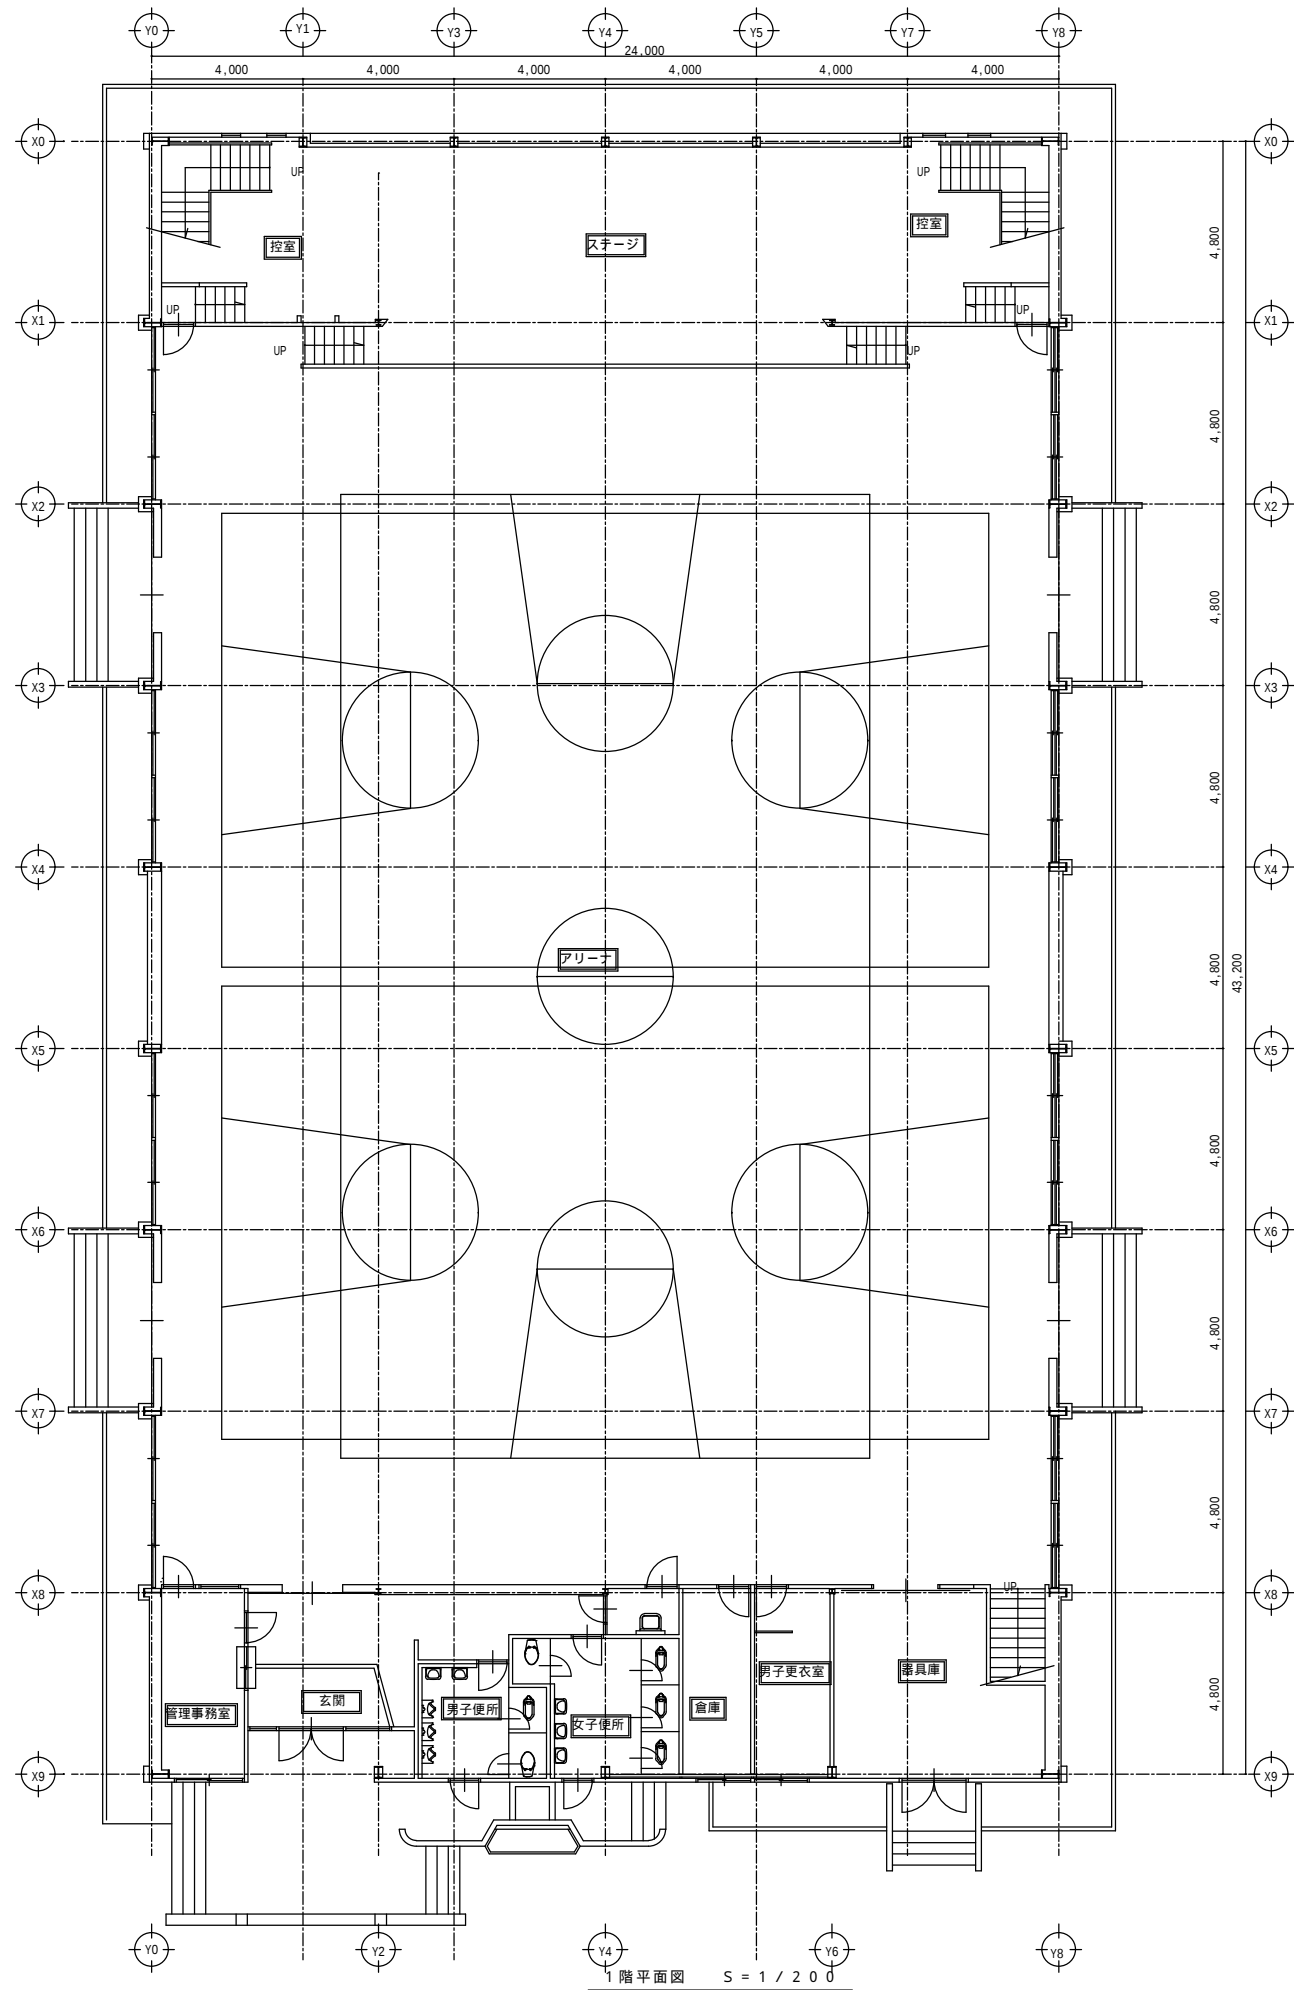

|                          |      |  |  |  |  |                             |  |  |    |               |    |        |              |        |
|--------------------------|------|--|--|--|--|-----------------------------|--|--|----|---------------|----|--------|--------------|--------|
| 戸田市 企画財政部<br>資産マネジメント推進室 | 特記事項 |  |  |  |  | 工事名称                        |  |  |    | 図面名称          |    |        |              |        |
|                          |      |  |  |  |  | 戸田中学校屋内運動場及び武道場外装改修工事設計業務委託 |  |  |    | 屋内運動場 1・2階平面図 |    |        |              |        |
|                          |      |  |  |  |  |                             |  |  | 柳瀬 | 市川            | 畠腹 | 令和8年4月 | 縮尺           | 図面番号   |
|                          |      |  |  |  |  |                             |  |  |    |               |    |        | A3 : 1 / 200 | A - 02 |

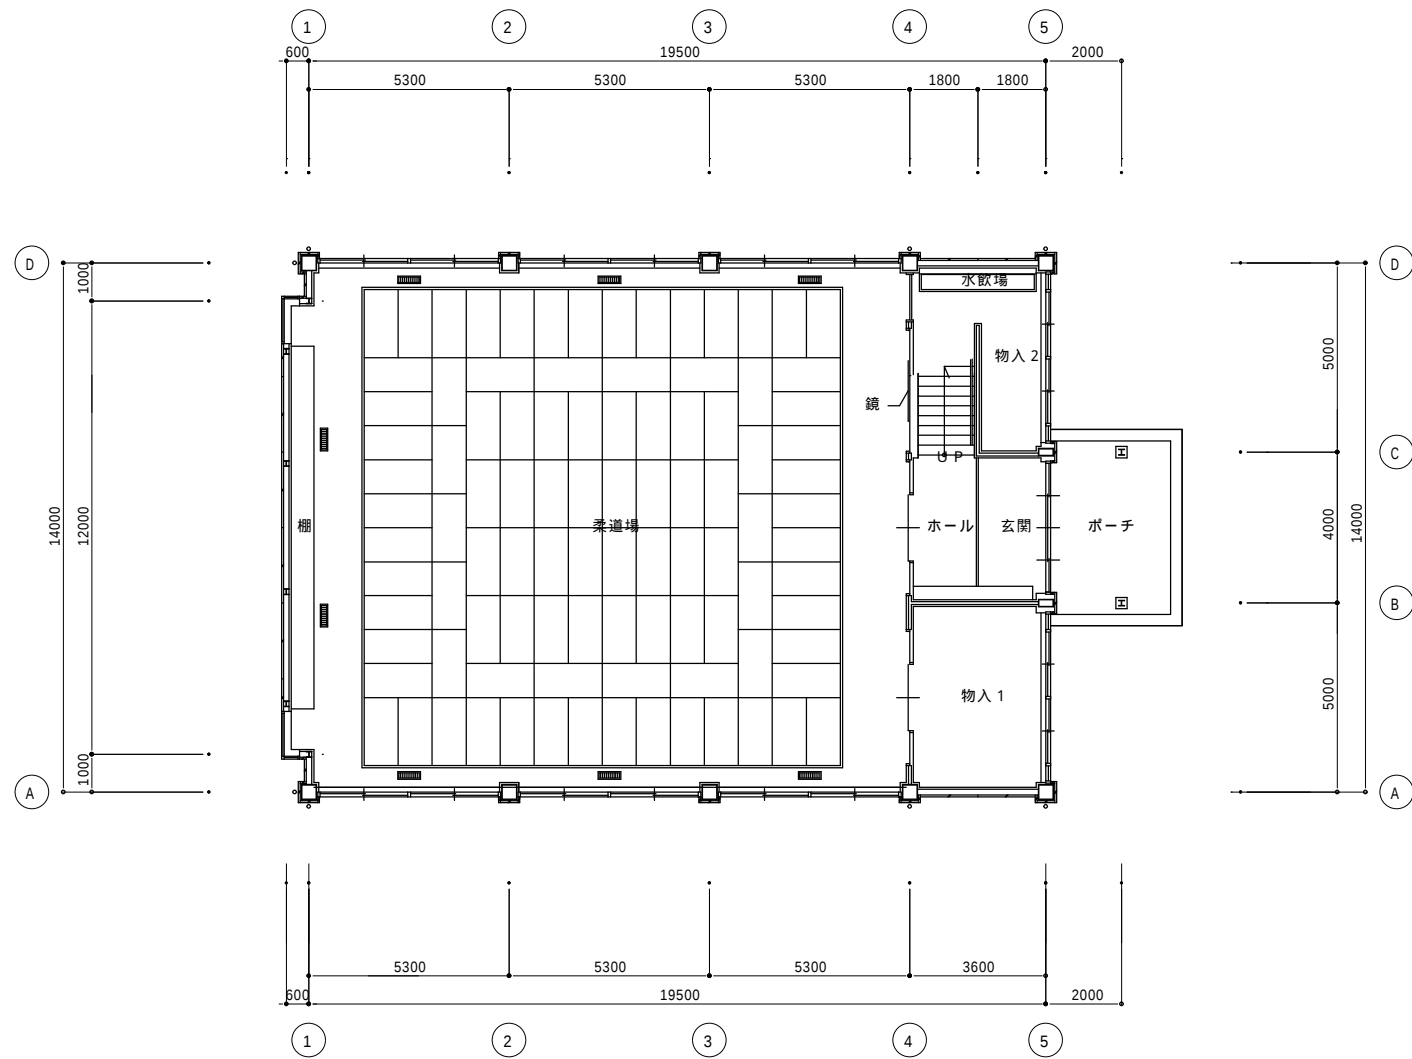


1 階平面図 S = 1 / 2 0 0

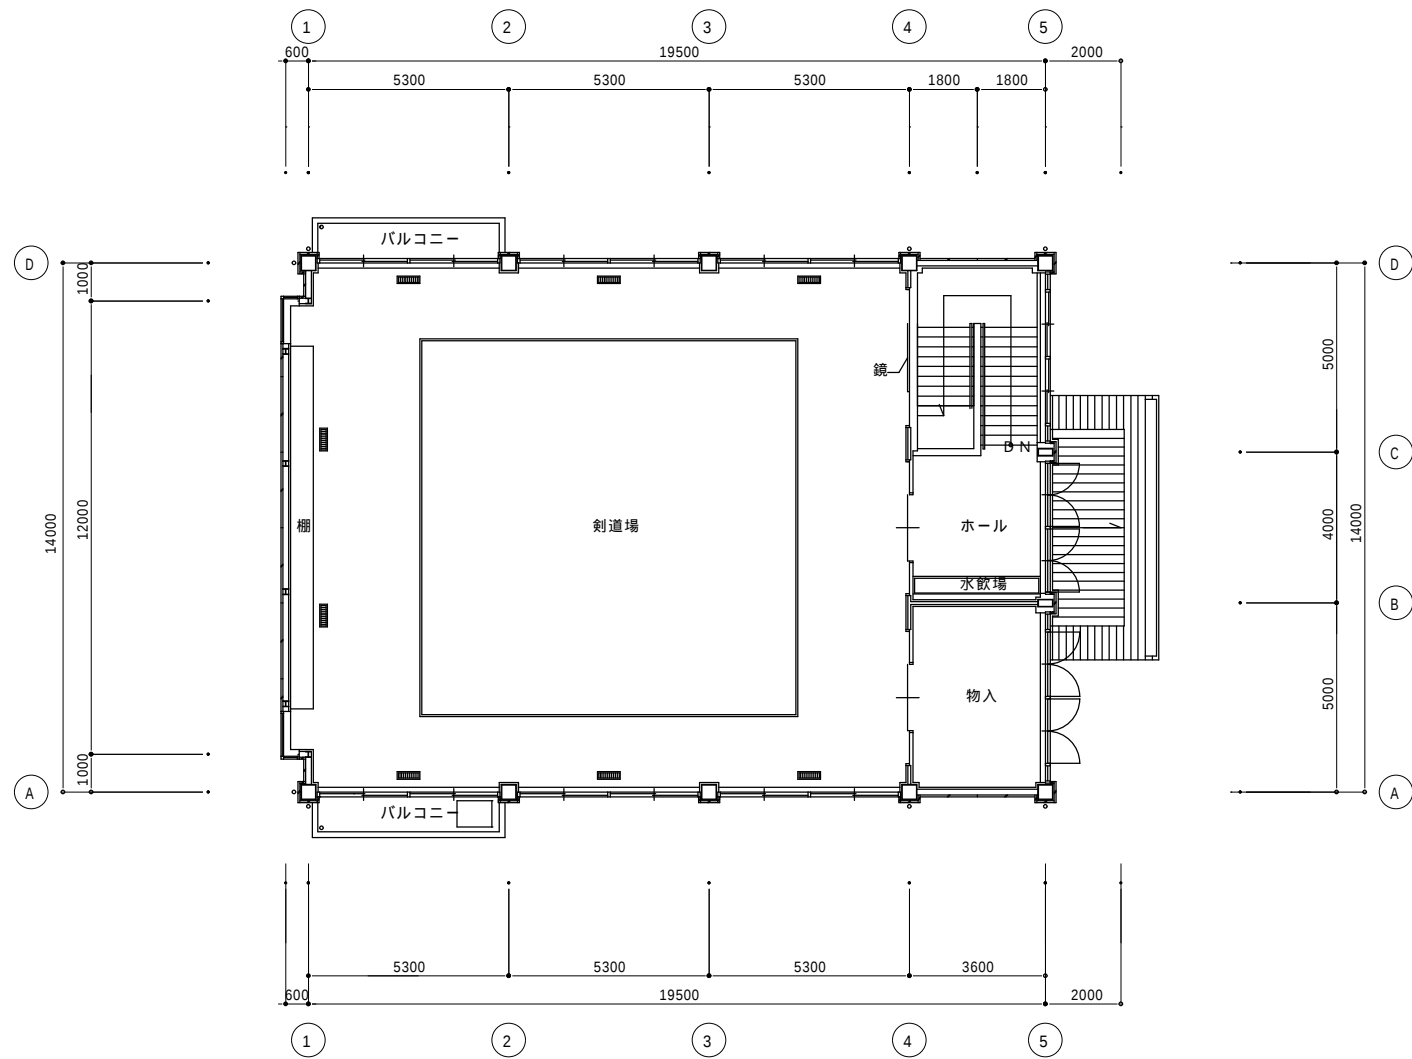


2 階平面図 S = 1 / 2 0 0


|                          |      |                                  |  |  |  |  |                   |              |
|--------------------------|------|----------------------------------|--|--|--|--|-------------------|--------------|
| 戸田市 企画財政部<br>資産マネジメント推進室 | 特記事項 | 工事名称 戸田中学校屋内運動場及び武道場外装改修工事設計業務委託 |  |  |  |  | 図面名称 武道場 1・2 階平面図 |              |
|                          |      |                                  |  |  |  |  | 縮尺 A3 : 1 / 2 0 0 | 図面番号 A - 0 3 |
|                          |      |                                  |  |  |  |  |                   |              |
|                          |      |                                  |  |  |  |  |                   |              |

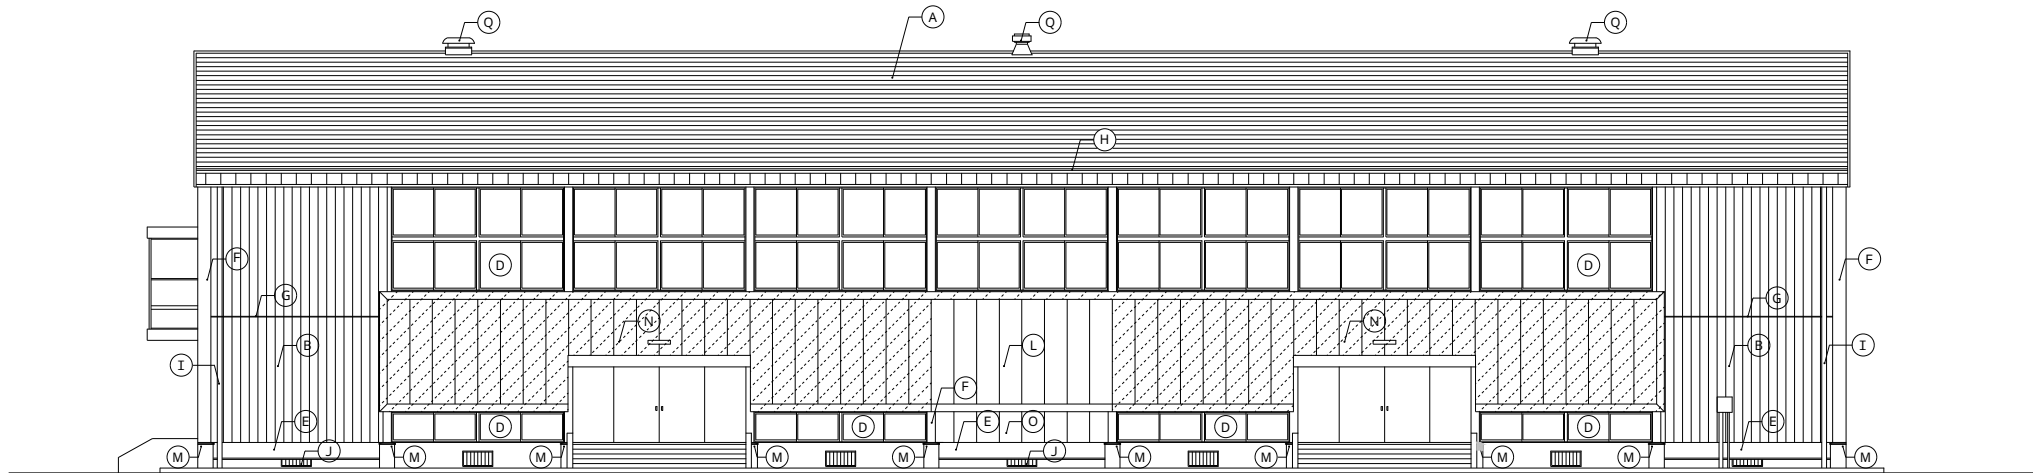


北立面図 S = 1 / 200

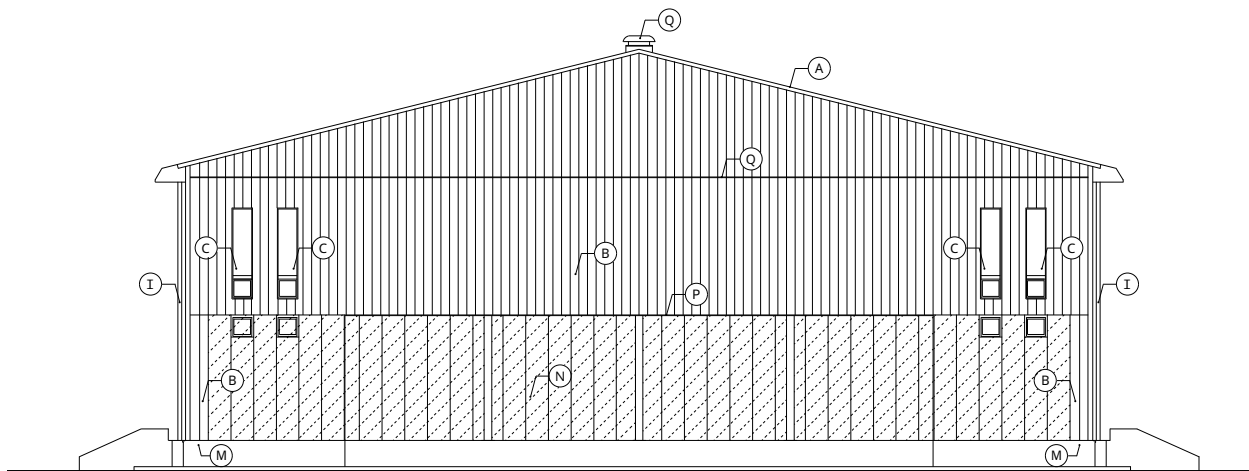

西立面図 S = 1 / 200

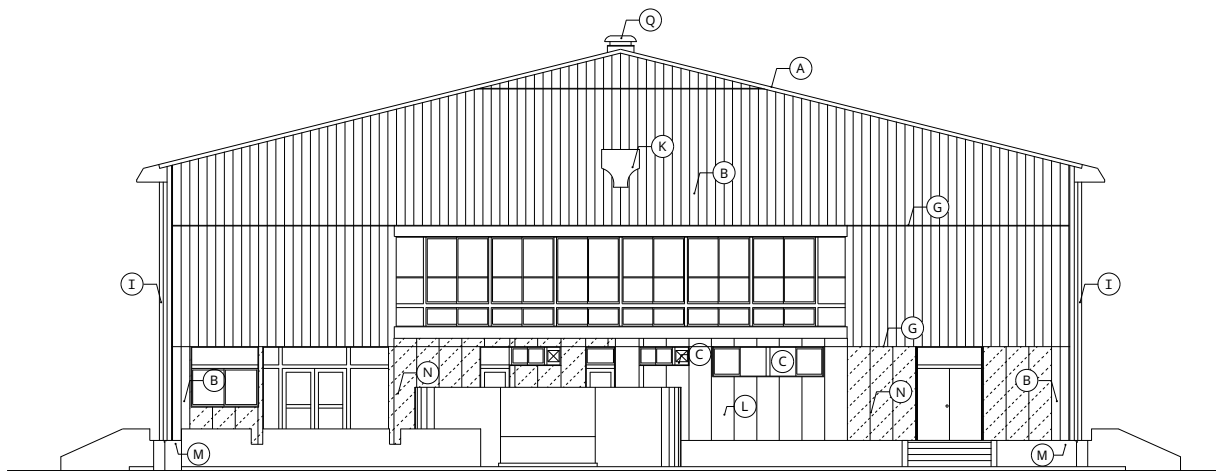


東立面図 S = 1 / 200

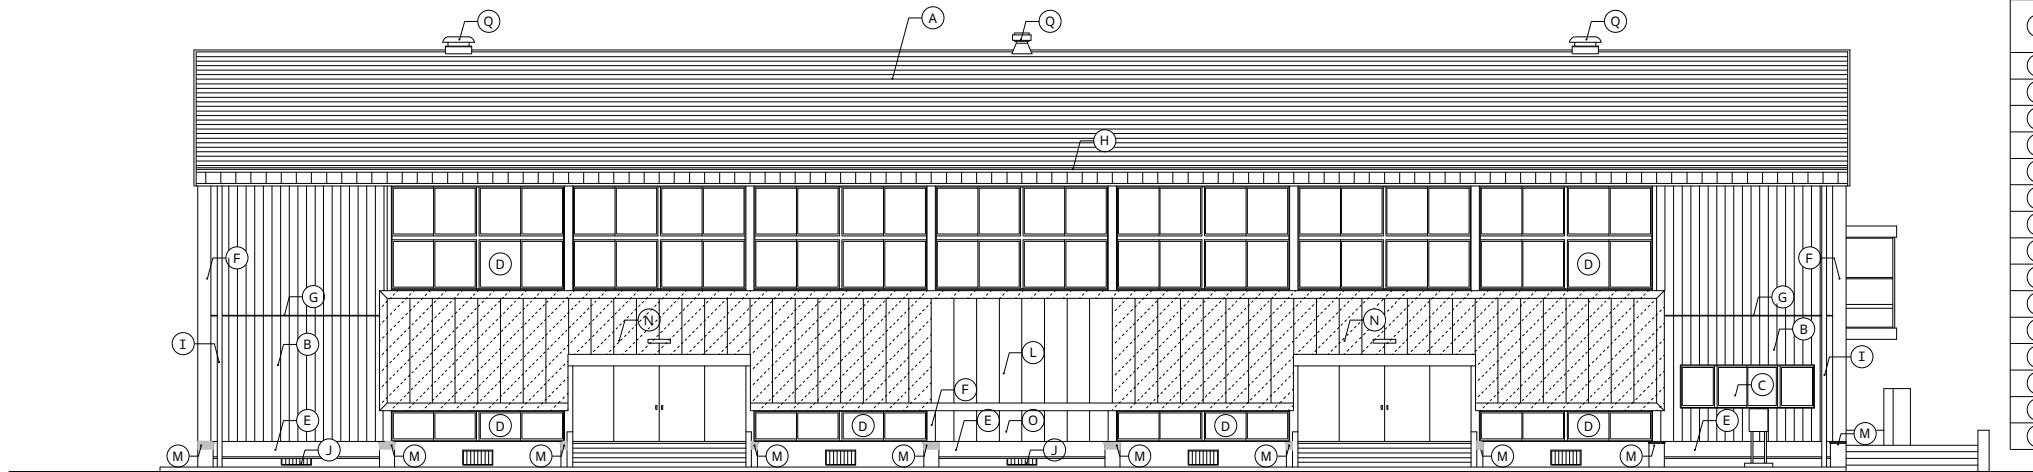


南立面図 S = 1 / 200

| 仕 上 表 |                                                             |
|-------|-------------------------------------------------------------|
| 記 号   | 仕 上                                                         |
| (A)   | 屋根：フッ素樹脂鋼板 t=0.4 (加工工法)                                     |
| (B)   | 外壁：LGS下地 (C-75×45 #450) サイディング貼り t=15 塗装品 (石膏ボード t=9.5 裏打ち) |
| (C)   | 床ミサツ                                                        |
| (D)   | 床ミサツ                                                        |
| (E)   | 根廻り：床ミサツ t=2                                                |
| (F)   | 柱型：床ミサツ t=2                                                 |
| (G)   | 水切金物                                                        |
| (H)   | 軒樋：PL-1.6 タール積付                                             |
| (I)   | 壁樋：塩ビ製 100φ                                                 |
| (J)   | 床下換気口：タクトン式格子 13φ @ 50 OP塗 ステンレス製 止水                        |
| (K)   | 校章：ステンレス製                                                   |
| (L)   | 外壁：LGS下地 (C-75×45 #450) ALC版 t=100 外貼 複層塗材 E                |
| (M)   | 基礎                                                          |
| (N)   | 外壁：高圧洗浄の上、複層塗材 E                                            |
| (O)   | 外壁：ALC版 t=50 外貼 複層塗材 E                                      |
| (P)   | 床ミサツプレート t=1.6                                              |
| (Q)   | 屋根換気設備                                                      |


|                          |      |                                  |  |             |    |    |                |        |
|--------------------------|------|----------------------------------|--|-------------|----|----|----------------|--------|
| 戸田市 企画財政部<br>資産マネジメント推進室 | 特記事項 | 工事名称 戸田中学校屋内運動場及び武道場外装改修工事設計業務委託 |  |             |    |    | 図面名称 屋内運動場 立面図 |        |
|                          |      |                                  |  |             | 柳瀬 | 市川 | 畠腹             | 令和8年4月 |
|                          |      |                                  |  |             |    |    |                |        |
|                          |      | 縮尺 A3 : 1 / 200                  |  | 図面番号 A - 04 |    |    |                |        |

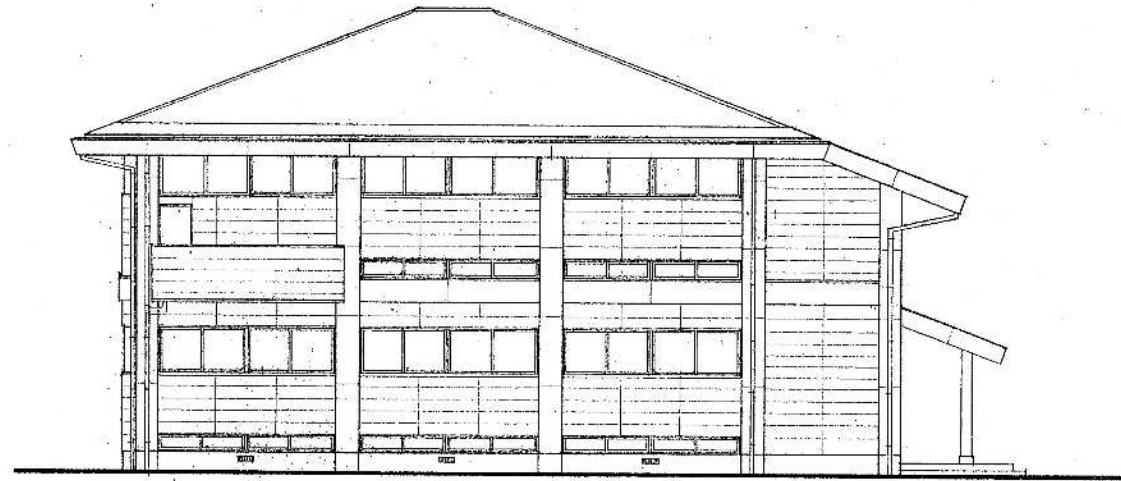


南側立面図 縮尺 1:100

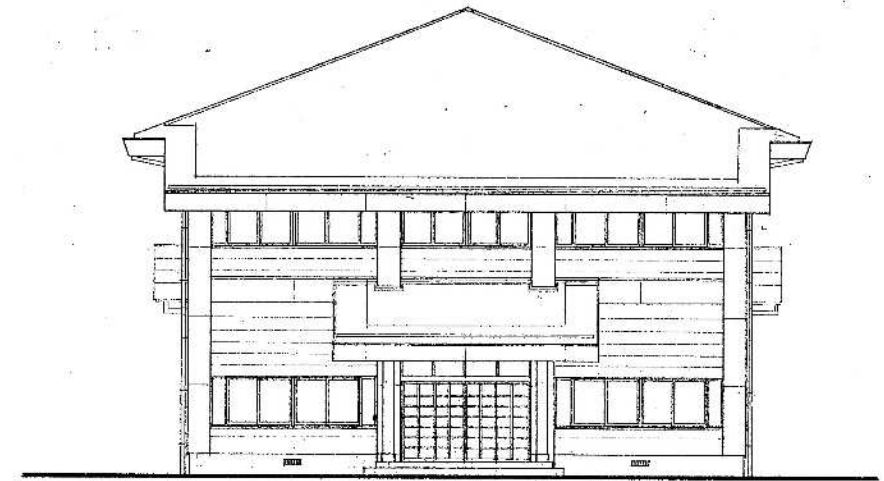

東側立面図 縮尺 1:100


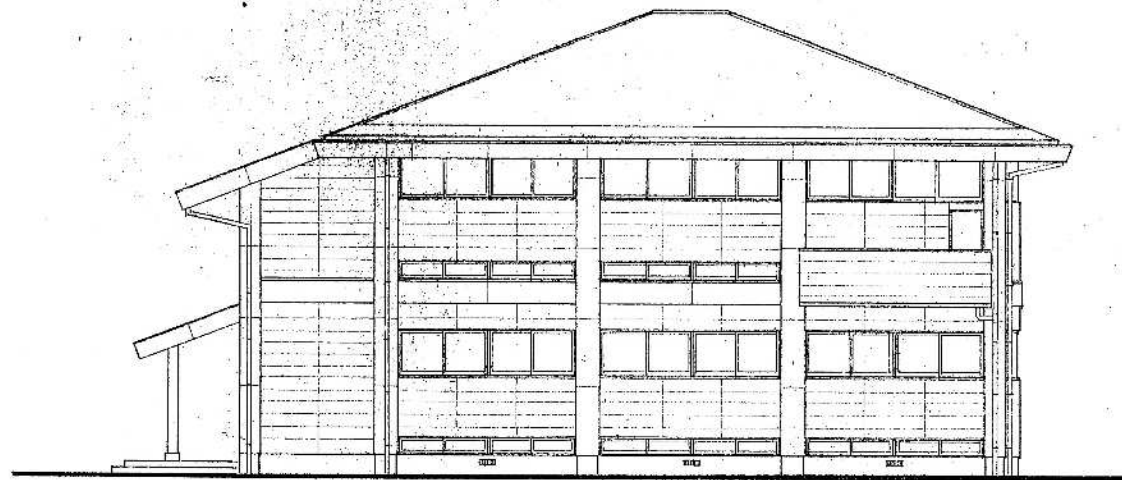


北側立面図 縮尺 1:100


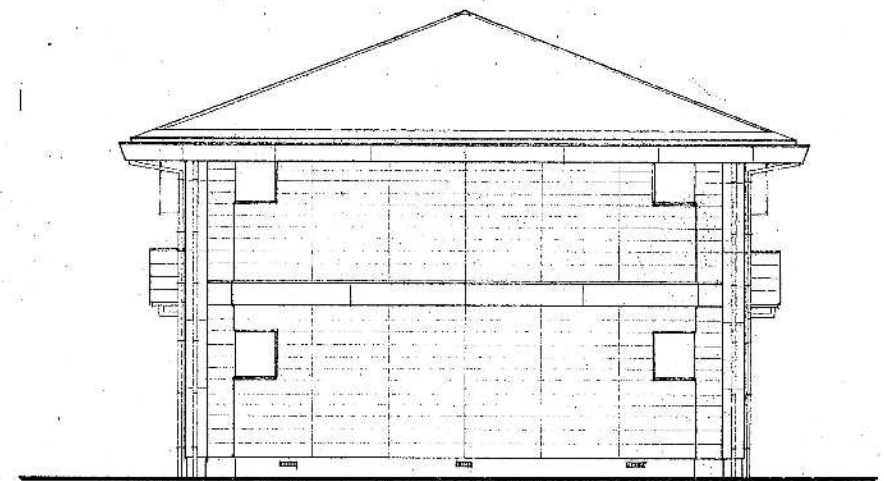


西側立面図 縮尺 1:100

|                          |      |  |  |                             |  |  |    |    |                 |         |
|--------------------------|------|--|--|-----------------------------|--|--|----|----|-----------------|---------|
| 戸田市 企画財政部<br>資産マネジメント推進室 | 特記事項 |  |  | 工事名称                        |  |  |    |    | 図面名称            |         |
|                          |      |  |  | 戸田中学校屋内運動場及び武道場外装改修工事設計業務委託 |  |  |    |    | 武道場 立面図         |         |
|                          |      |  |  |                             |  |  | 柳瀬 | 市川 | 畠腹              | 令和8年4月  |
|                          |      |  |  |                             |  |  |    |    | 縮尺              | 図面番号    |
|                          |      |  |  |                             |  |  |    |    | A 3 : 1 / 2 0 0 | A - 0 5 |

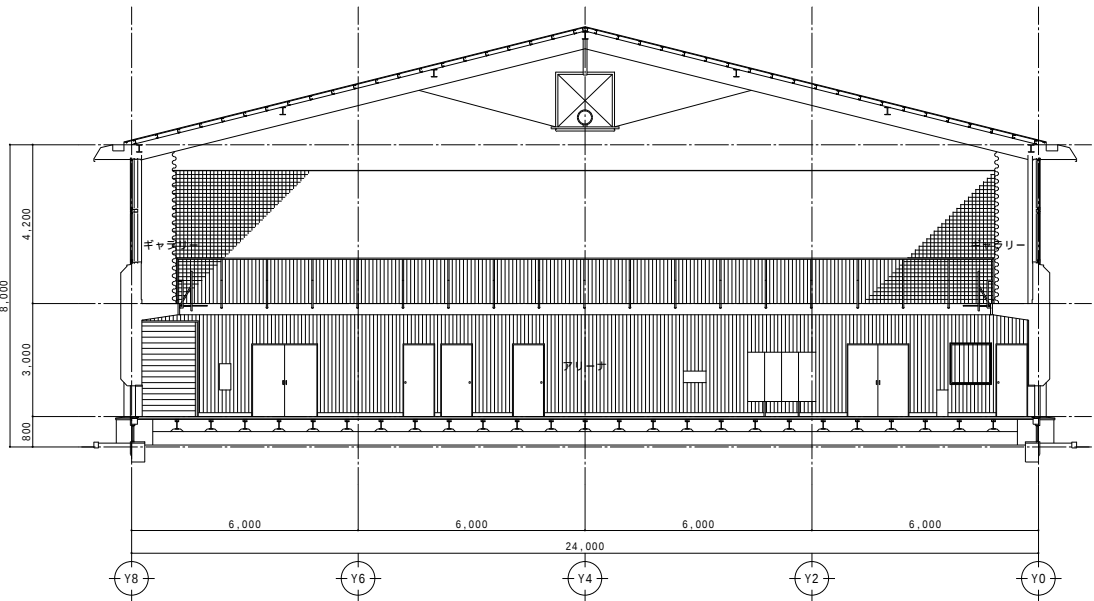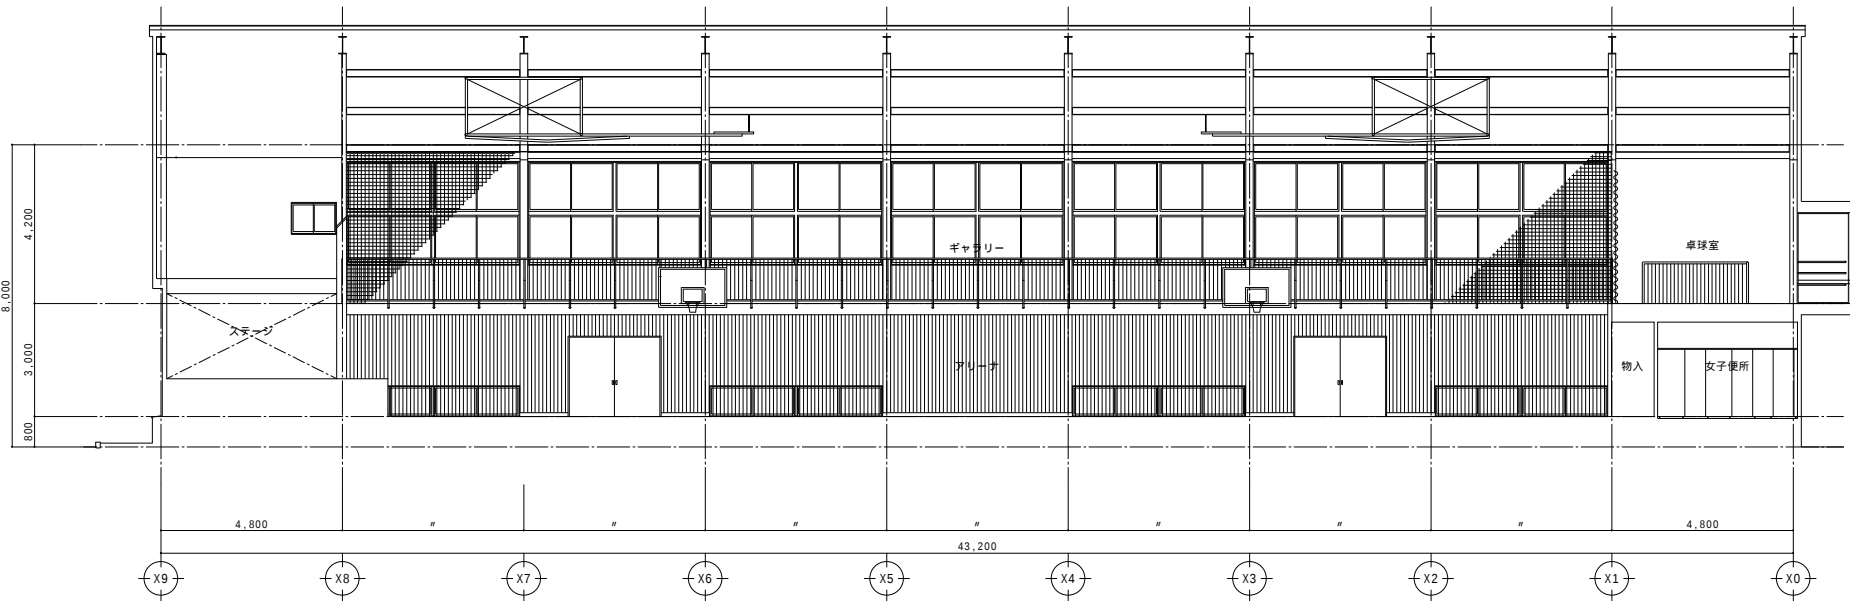

|                          |      |                             |  |  |    |    |              |        |
|--------------------------|------|-----------------------------|--|--|----|----|--------------|--------|
| 戸田市 企画財政部<br>資産マネジメント推進室 | 特記事項 | 工事名称                        |  |  |    |    | 図面名称         |        |
|                          |      | 戸田中学校屋内運動場及び武道場外装改修工事設計業務委託 |  |  |    |    | 屋内運動場 断面図    |        |
|                          |      |                             |  |  | 柳瀬 | 市川 | 畠腹           | 令和8年4月 |
|                          |      |                             |  |  |    |    | 縮尺           | 図面番号   |
|                          |      |                             |  |  |    |    | A3 : 1 / 200 | A - 06 |

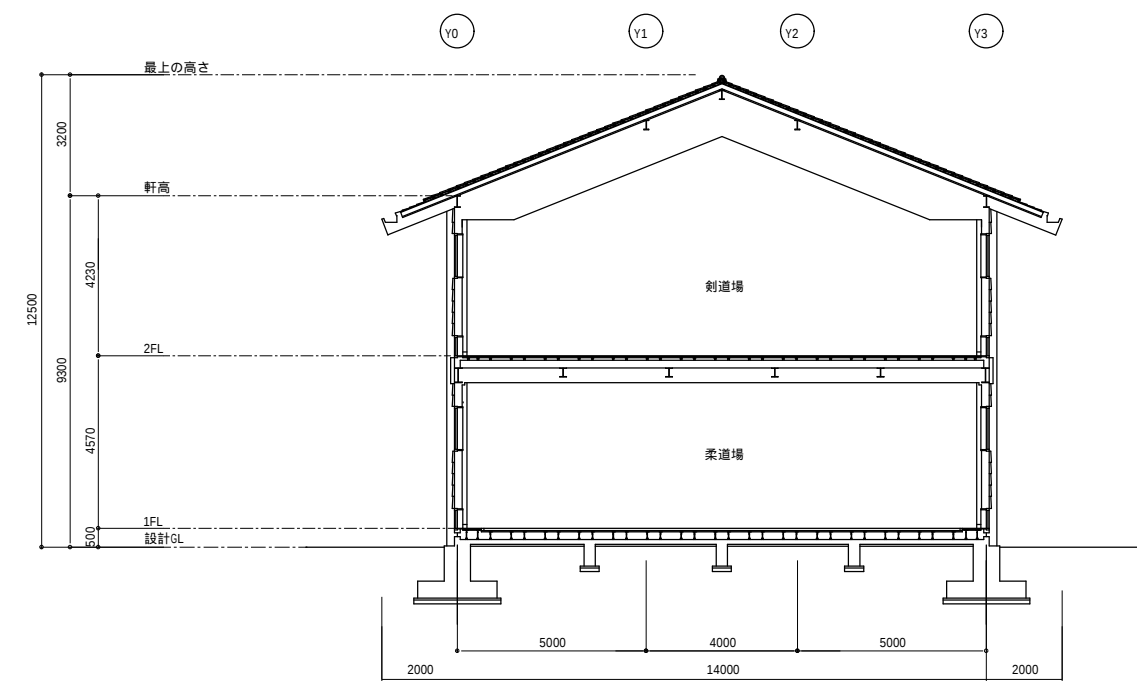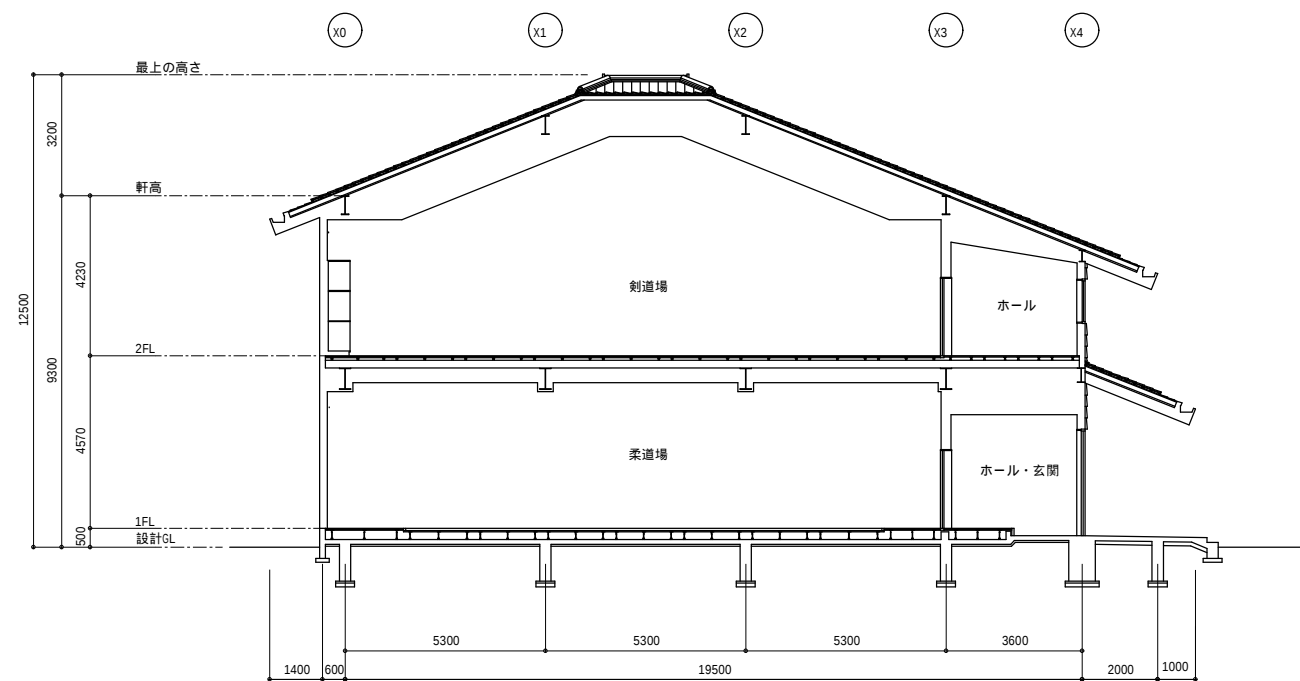

|                          |      |                             |  |    |    |    |        |                    |                |
|--------------------------|------|-----------------------------|--|----|----|----|--------|--------------------|----------------|
| 戸田市 企画財政部<br>資産マネジメント推進室 | 特記事項 | 工事名称                        |  |    |    |    |        | 図面名称               |                |
|                          |      | 戸田中学校屋内運動場及び武道場外装改修工事設計業務委託 |  |    |    |    |        | 武道場 断面図            |                |
|                          |      |                             |  | 柳瀬 | 市川 | 立石 | 令和8年4月 | 縮尺<br>A3 : 1 / 200 | 図面番号<br>A - 07 |
|                          |      |                             |  |    |    |    |        |                    |                |