



新 曽 南 保 育 園 設 備 改 修 工 事 設 計 業 務 委 託

図面リスト					
意匠図					
0	表紙・図面リスト	NO SCALE			
1	配置図・案内図	NO SCALE			
2	各階平面図	1/300			
3	立面図	1/200			
4	断面図	1/200			


戸田市 企画財政部 資産マネジメント推進室	特記事項	工事名称						図面名称	
		新曽南保育園設備改修工事設計業務委託						表紙・図面リスト	
				柳瀬	市川	畠腹	令和8年4月	縮尺	図面番号
								—	0

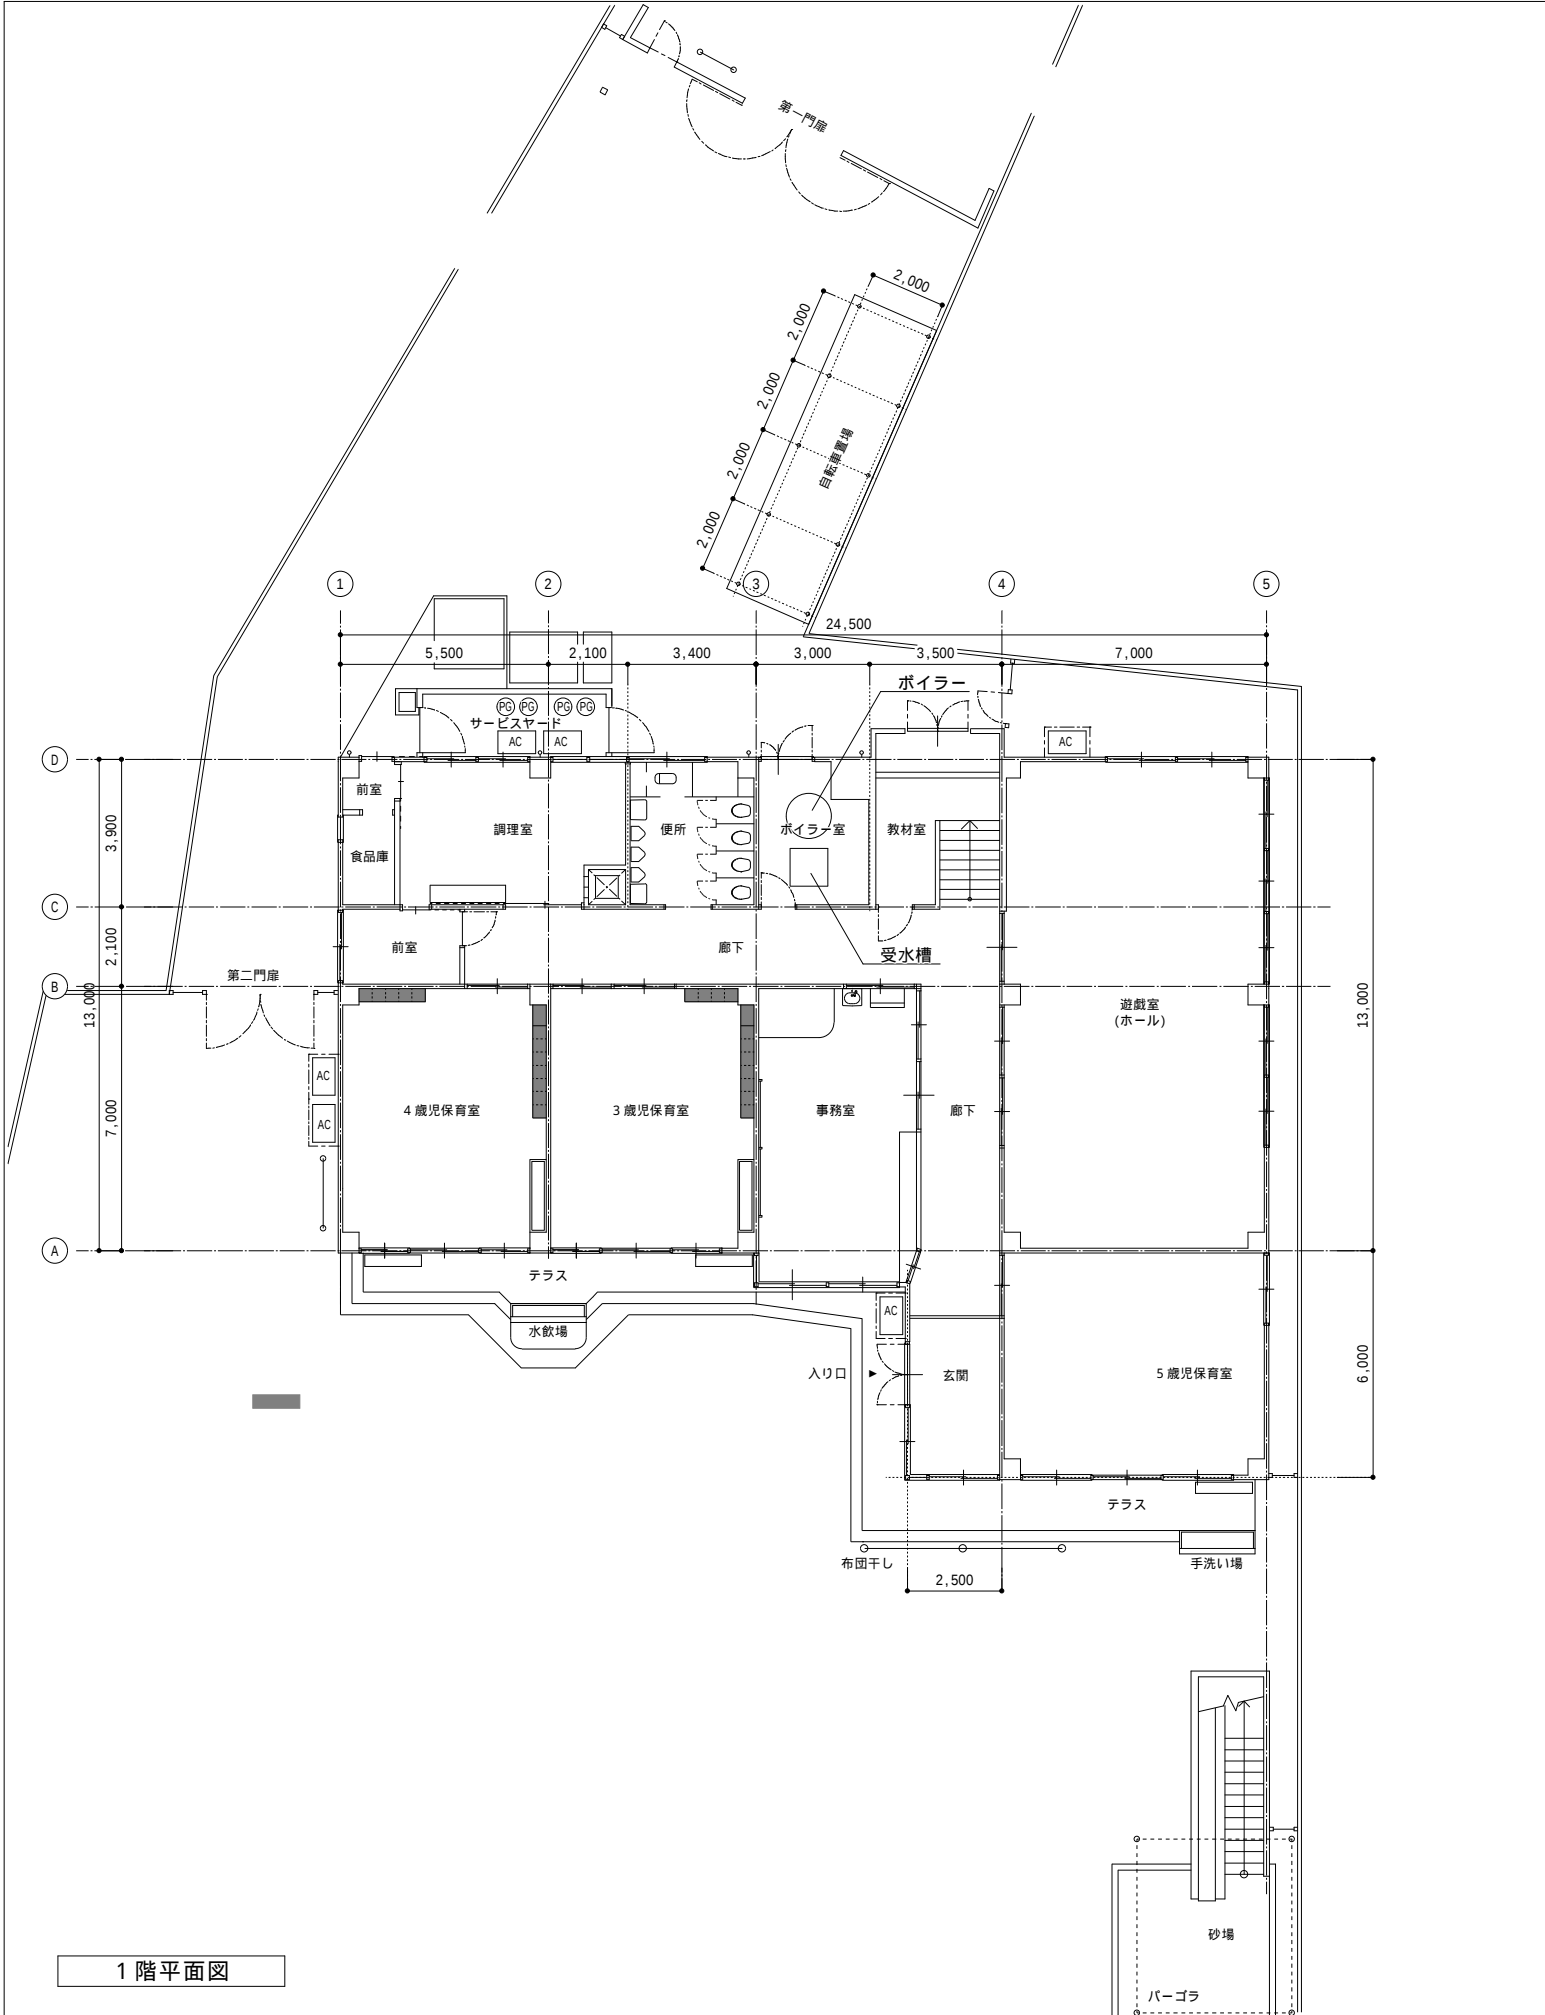

1 階平面図

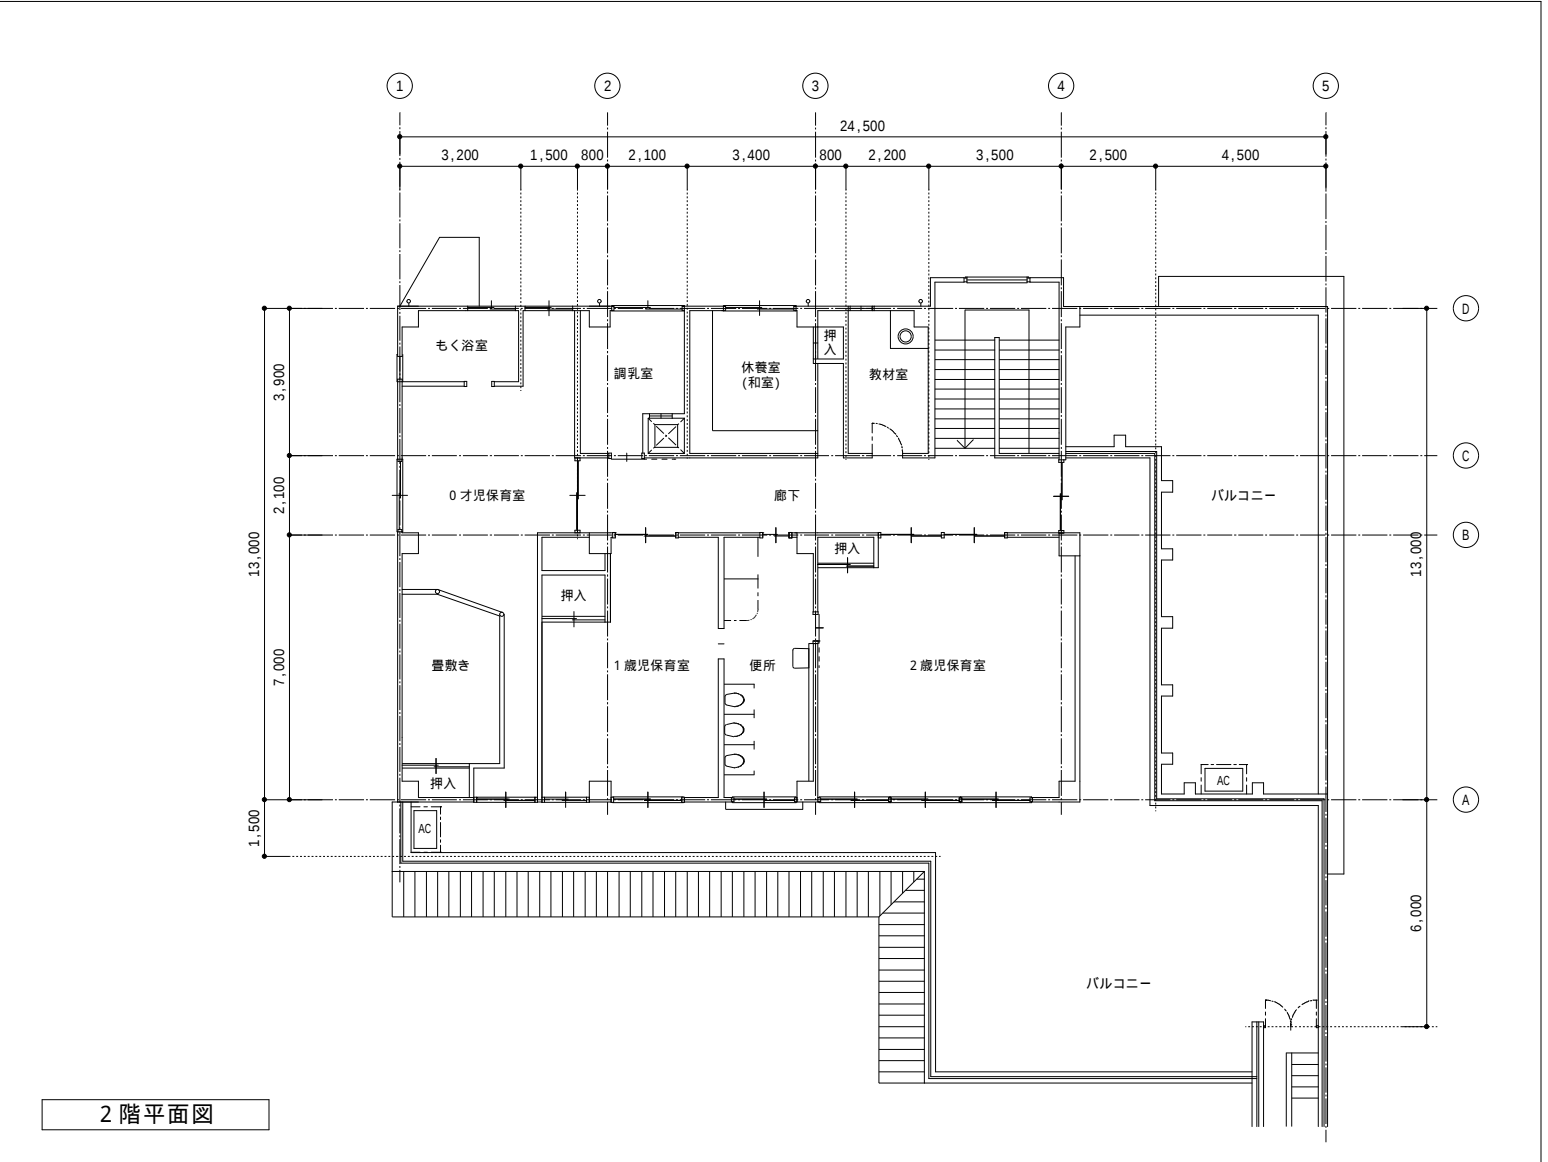


2 階平面図

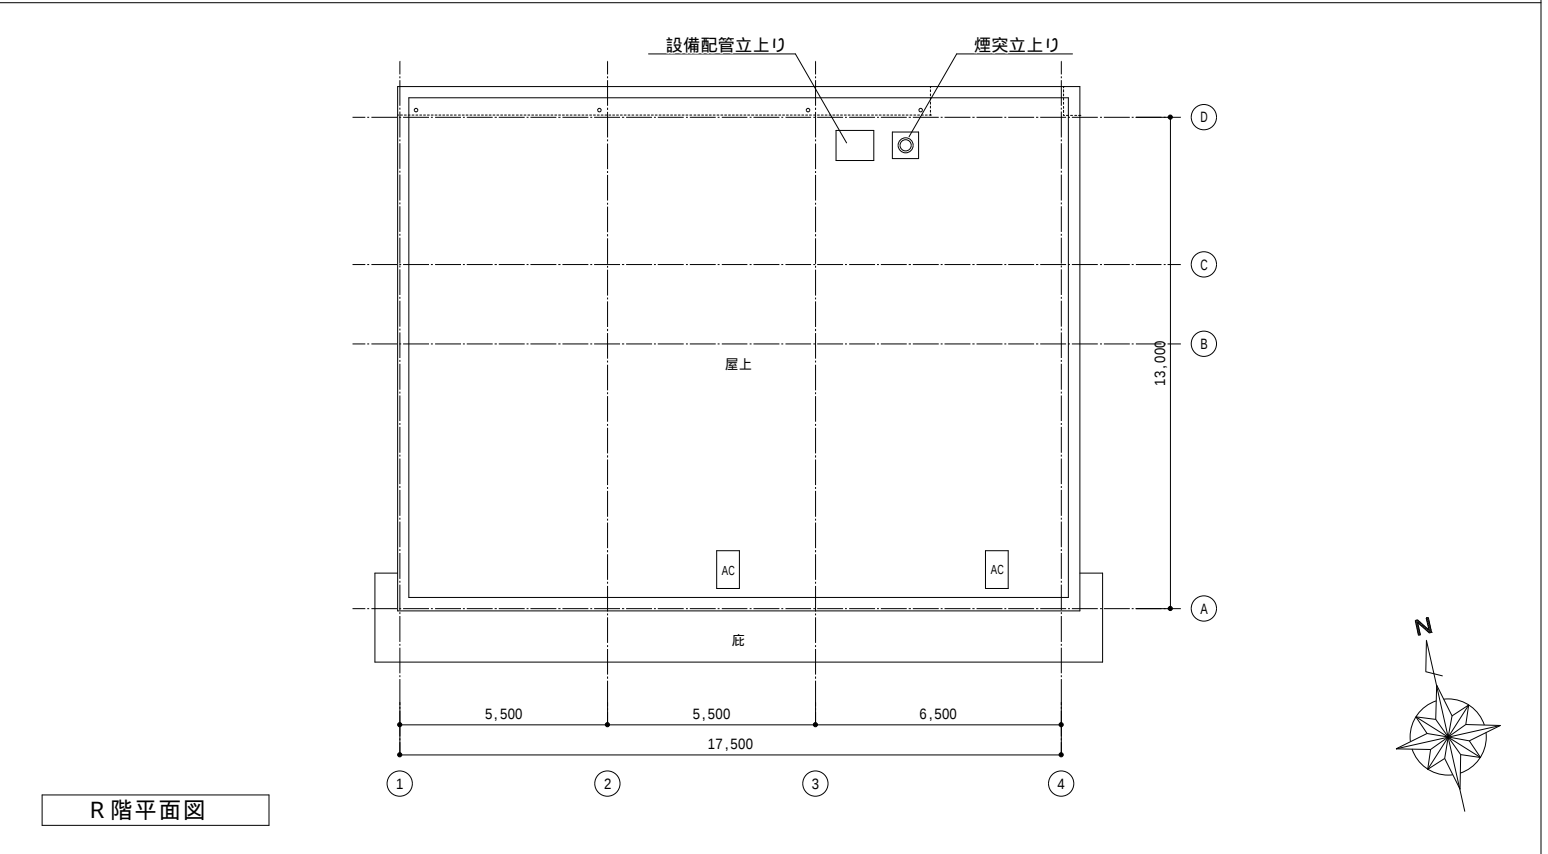


R 階平面図


戸田市 企画財政部 資産マネジメント推進室	特記事項				工事名称				図面名称	
					新曽南保育園設備改修工事設計業務委託				各階平面図	
					柳瀬 市川 畠腹 令和 8 年 4 月				縮尺	図面番号
									1/200	2

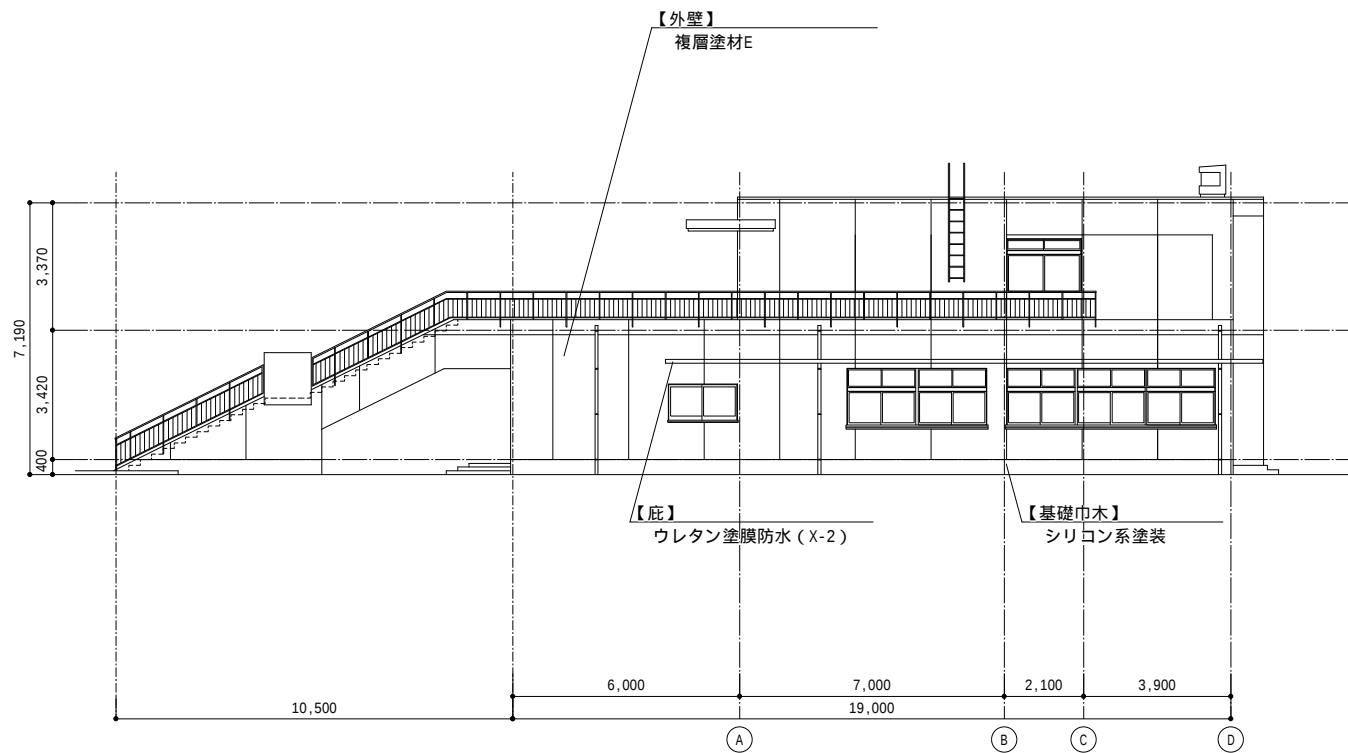


東側立面図

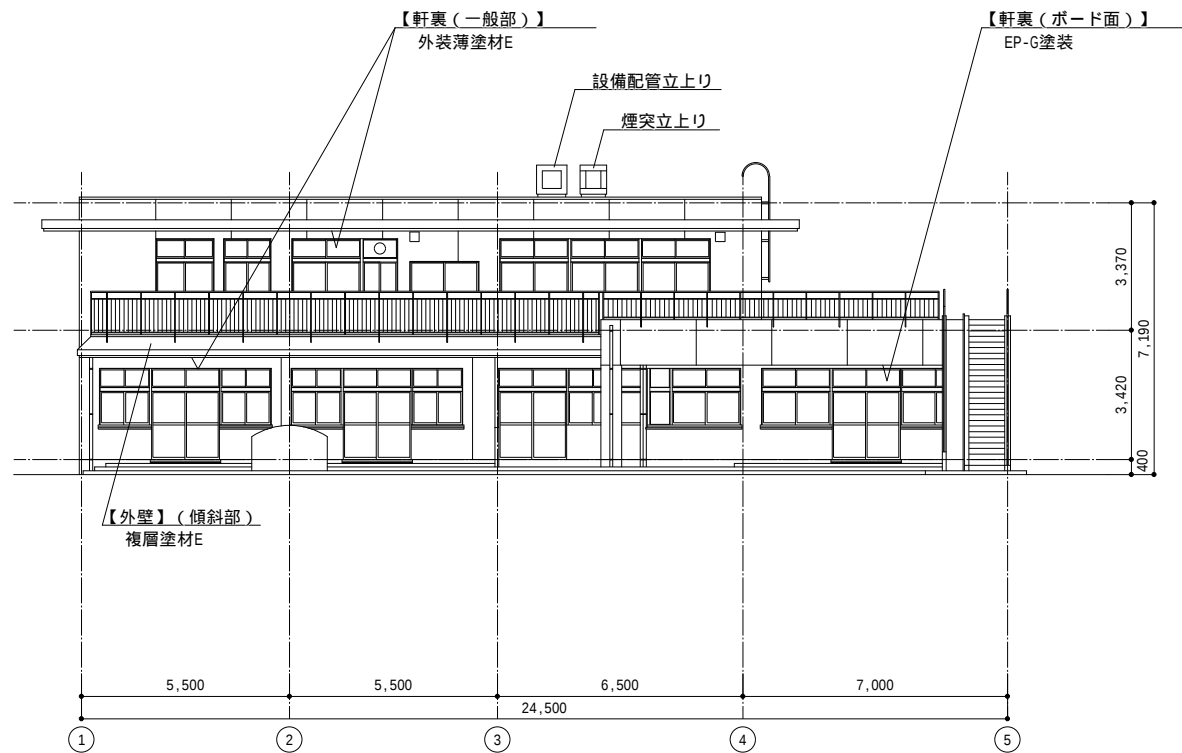


南側立面図

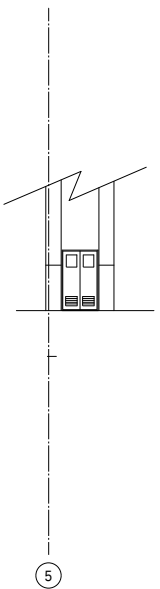

避難用滑り台裏



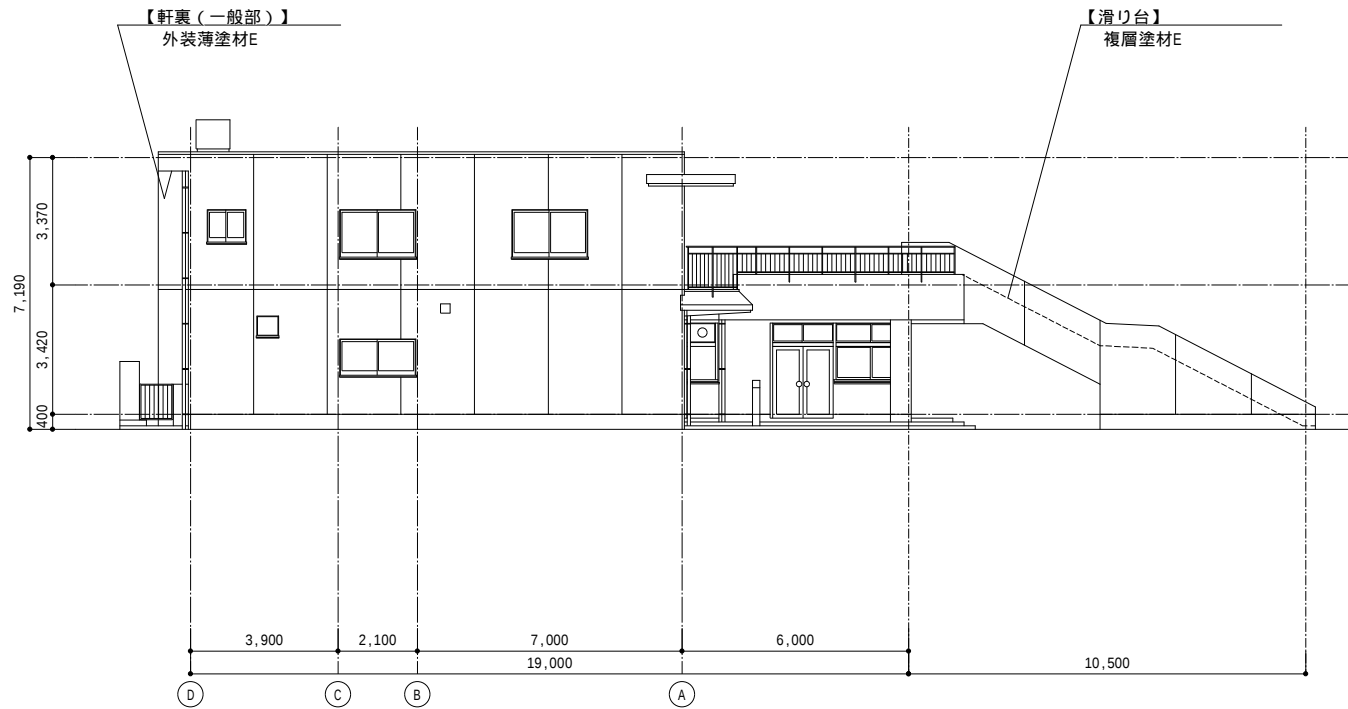


西側立面図

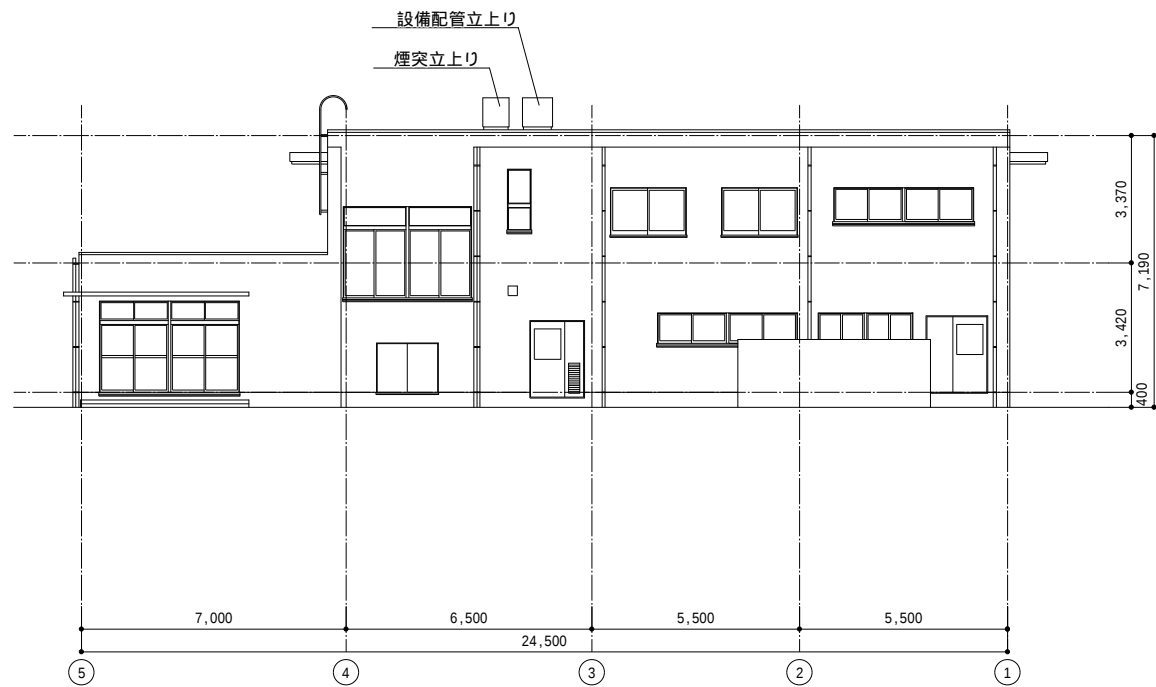

北側立面図

戸田市 企画財政部 資産マネジメント推進室	特記事項				工事名称				図面名称	
					新曽南保育園設備改修工事設計業務委託				立面図	
								柳瀬 市川 畠腹	令和 8 年 4 月	縮尺 1/200
										図面番号 3

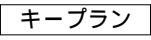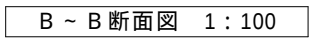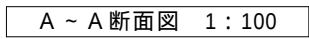

戸田市 企画財政部 資産マネジメント推進室	特記事項	工事名称						断面図	
		新曽南保育園設備改修工事設計業務委託							
				柳瀬	市川	畠腹	令和8年4月	縮尺 1/200	図面番号 4