



割付平面図

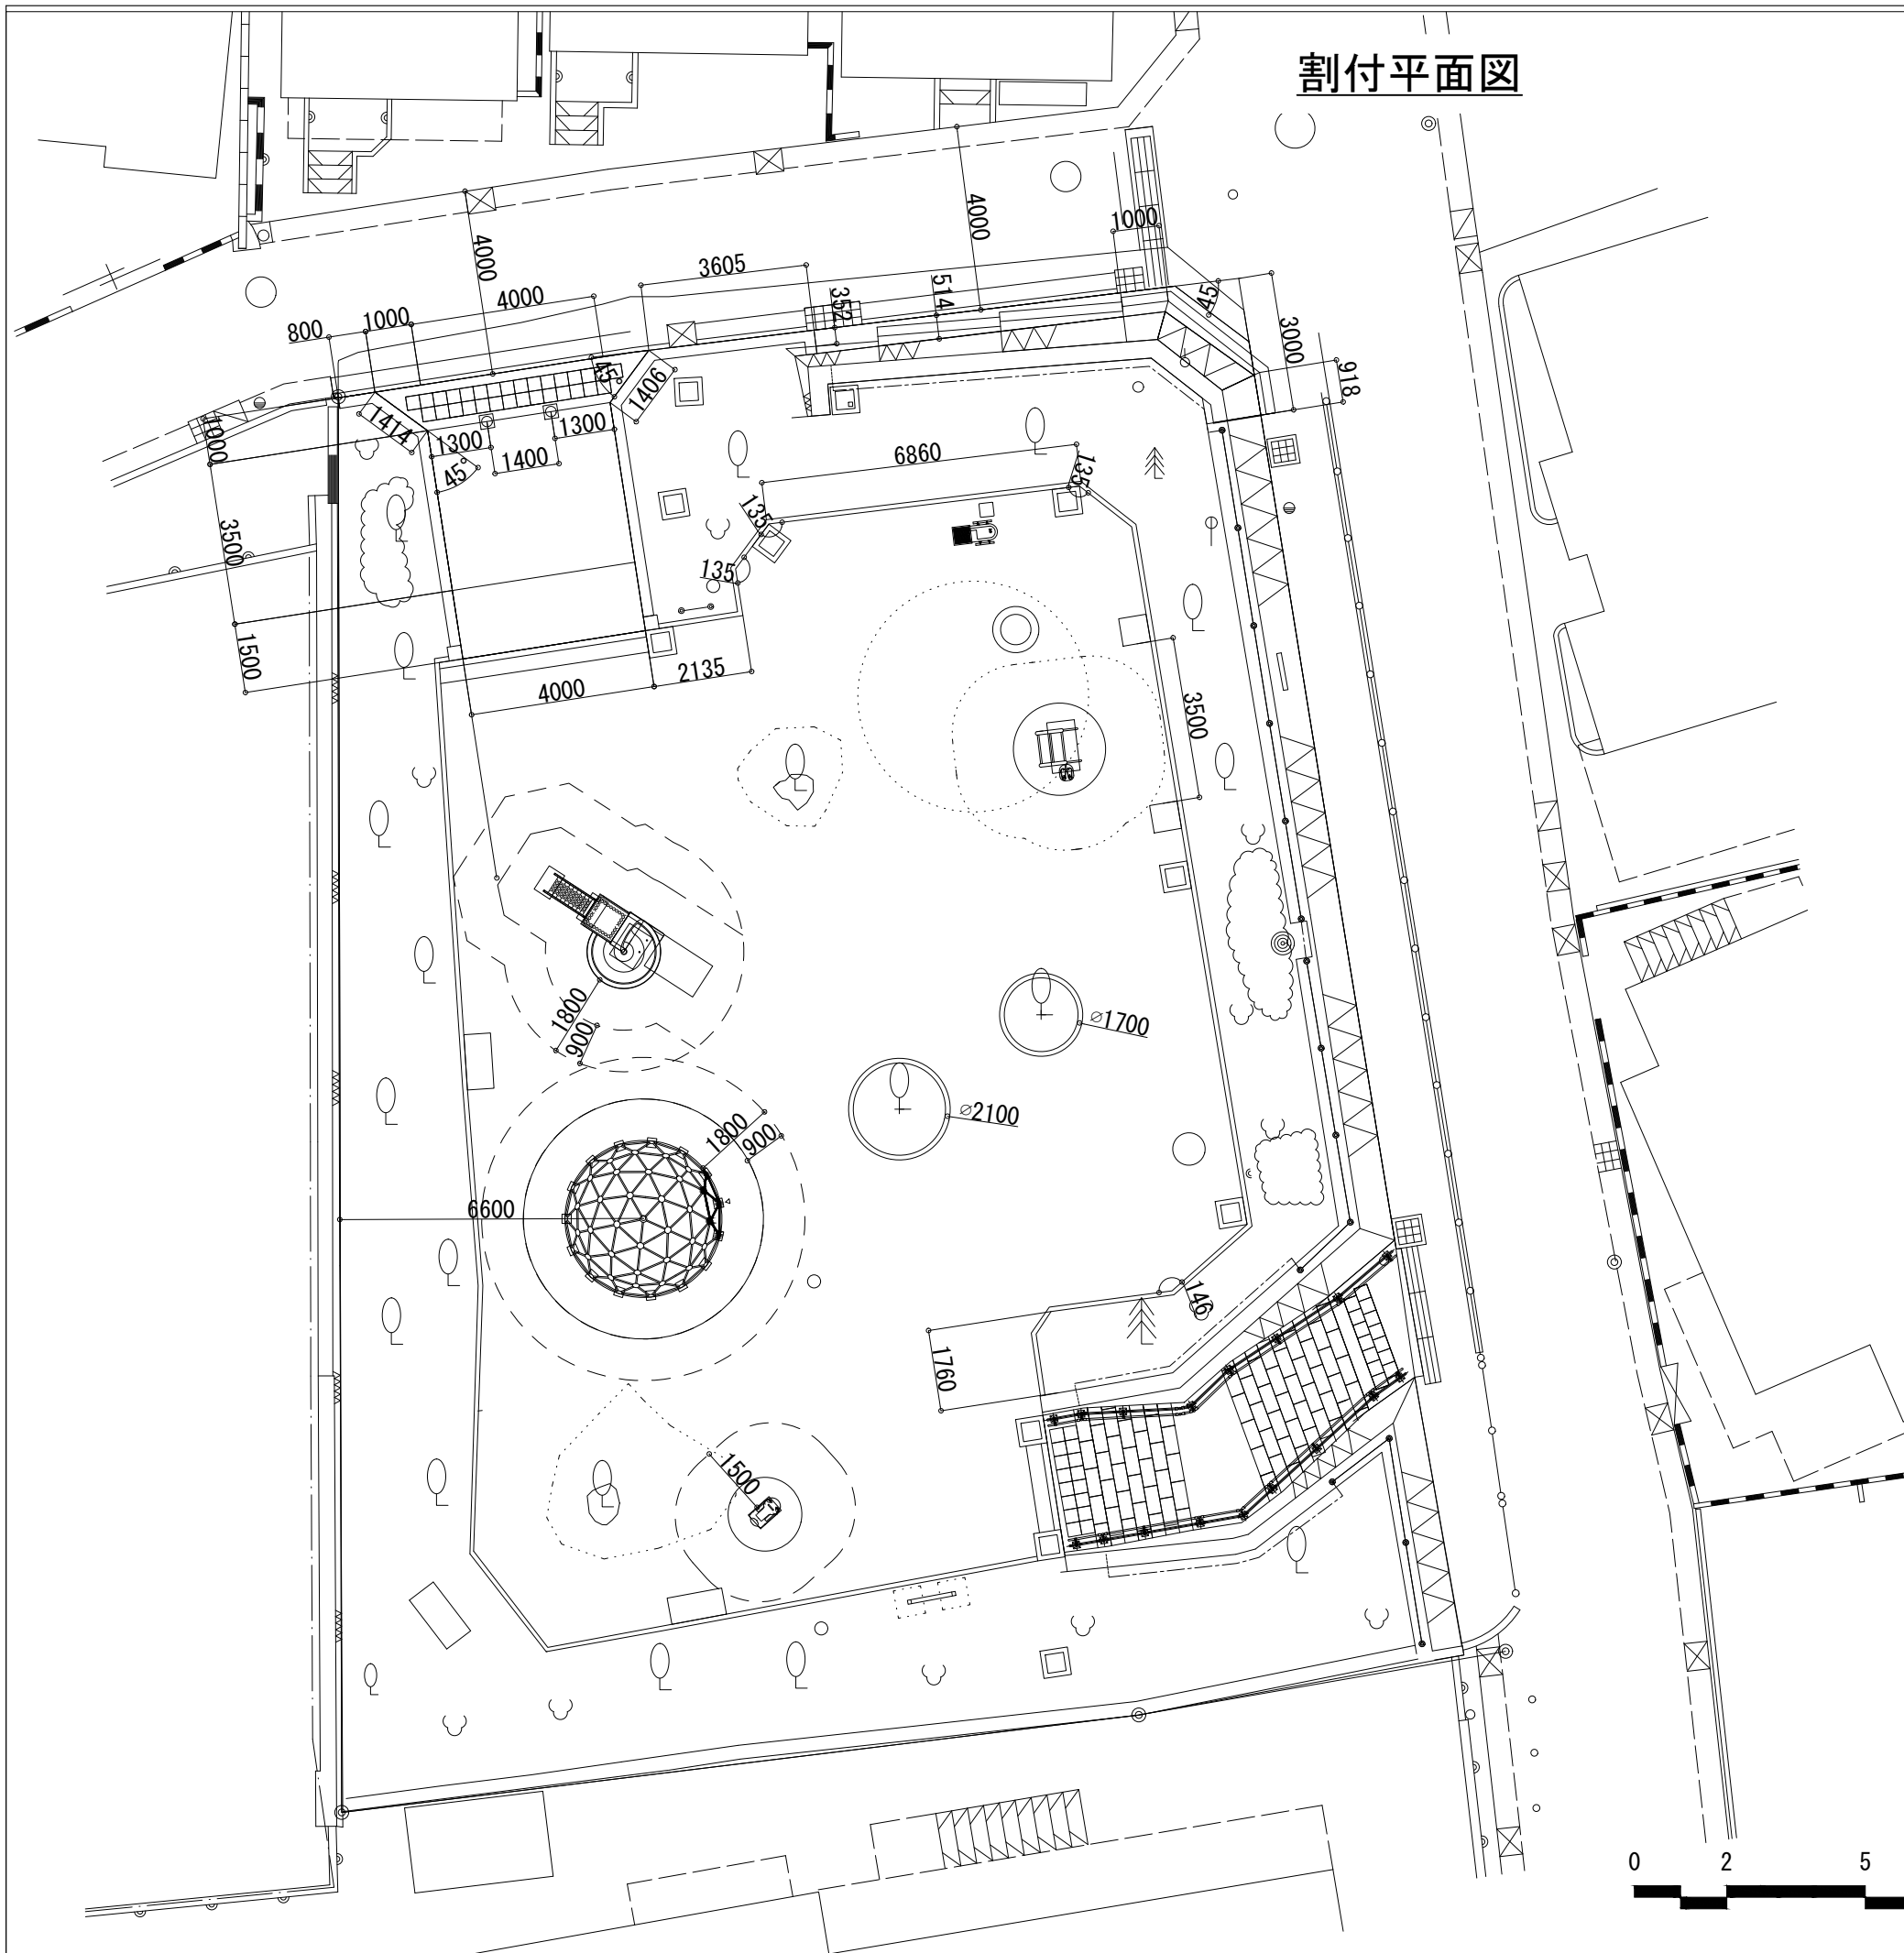

公園名	世田谷区立赤羽根公園		
工事件名	世田谷区立赤羽根公園改修工事		
工事箇所	世田谷区松原五丁目30番23号		
図面名称	割付平面図		
縮尺	1:150(1:75) ※ただし、()は A1判に拡大時		図面番号
作成年月日	令和8年5月14日		6
世田谷区みどり33推進担当部公園緑地課			31

施設平面図

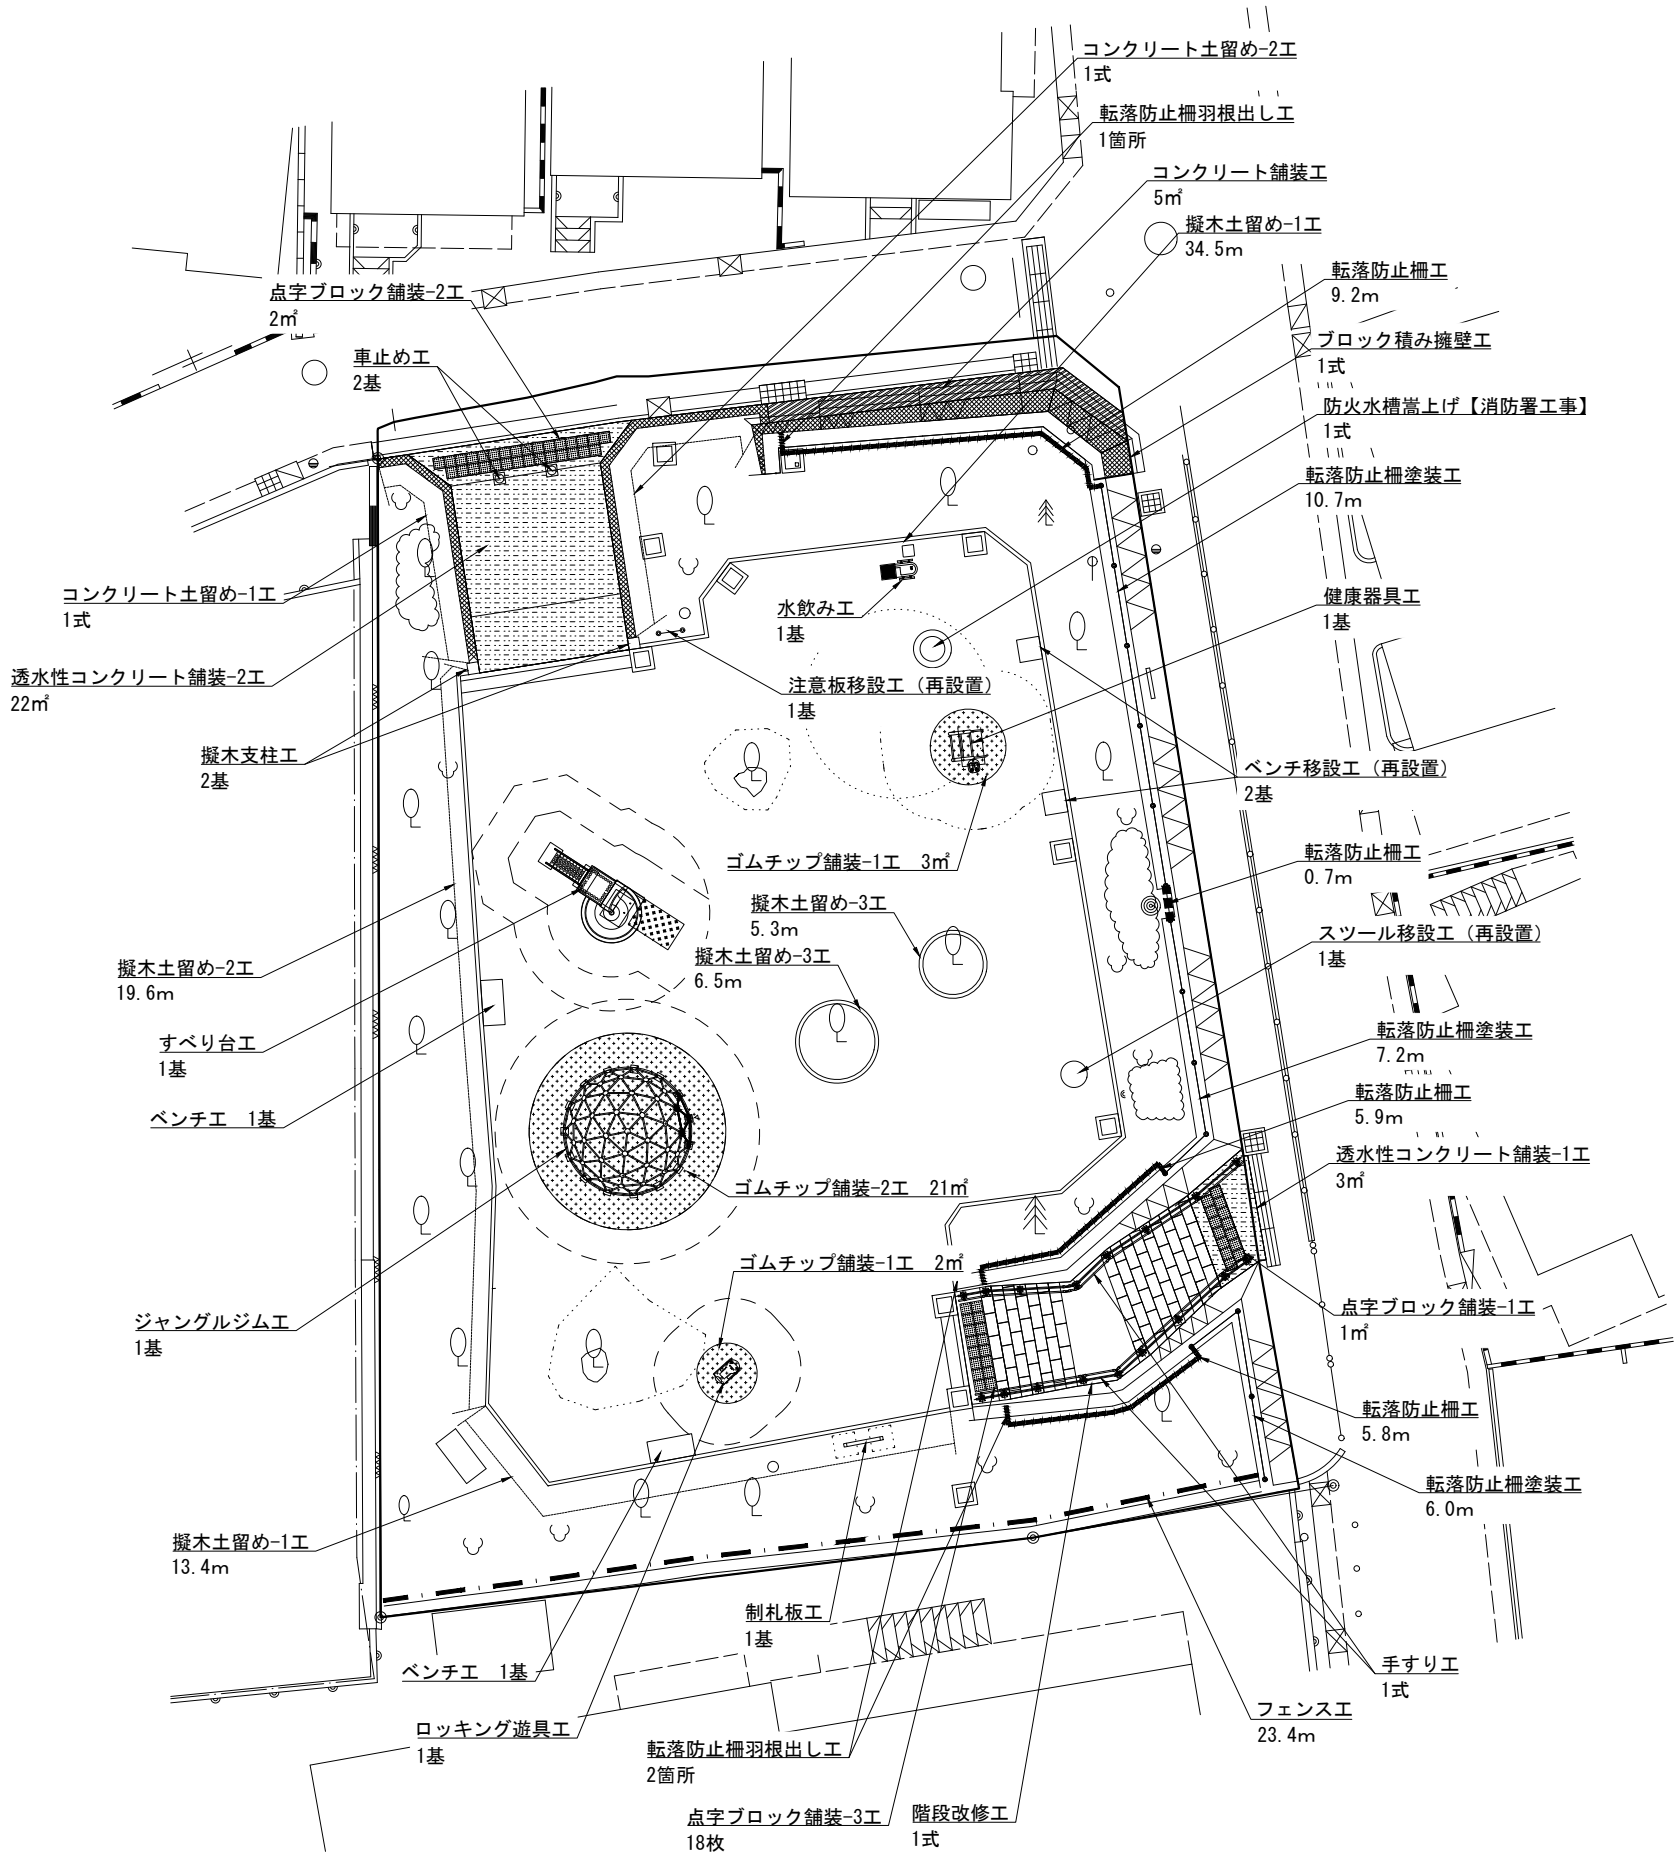


記 号	名 称	規 格 ・ 寸 法	数量	単位	備 考	
	透水性コンクリート舗装-1工	t180	3	m ²	詳細図-6	
	透水性コンクリート舗装-2工	t230	22	m ²	詳細図-6	
	コンクリート舗装工	t190、ハケ引き仕上げ	5	m ²	詳細図-6	
	ゴムチップ舗装-1工	t190	5	m ²	詳細図-6	3+2
	ゴムチップ舗装-2工	t240	21	m ²	詳細図-6	
	点字ブロック舗装-1工	一般部、透水性、t180、区分Ⅰ、RC-30	1	m ²	詳細図-6	
	点字ブロック舗装-2工	一般部、透水性、t250、区分Ⅱ、RC-30	2	m ²	詳細図-6	
	点字ブロック舗装-3工	タイル、t60	18	枚	詳細図-6	
	擬木土留め-1工	H400、擬木コンクリート、5連丸太	47.9	m	詳細図-6	34.5+13.4
	擬木土留め-2工	H800、擬木コンクリート、5連丸太	19.6	m	詳細図-6	
	擬木土留め-3工	H300、擬木コンクリート、丸太	11.8	m	詳細図-6	5.3+6.5
	コンクリート土留め-1工	L型擁壁、化粧型枠	1	式	詳細図-7,8	
	コンクリート土留め-2工	L型擁壁、化粧型枠	1	式	詳細図-7,8	
	ブロック積み擁壁工	H200～2270、谷積み、割肌仕上げ	1	式	詳細図-9,10	
	階段改修工	擬石階段ブロック	1	式	詳細図-11	
	手すり工	ベースプレート基礎、合成木材	1	式	詳細図-12	
	フェンス工	H3000、メッシュフェンス、傾斜用	23.4	m	詳細図-17	
	転落防止柵工	H1100	21.6	m	詳細図-13	9.2+5.9+5.8+0.7
	転落防止柵羽根出し工	H1100、W500	3	箇所	詳細図-13	2+1
	転落防止柵塗装工	合成樹脂調合ペイント1種(2回塗)	23.9	m	詳細図-13	10.7+7.2+6.0
	車止め工	H850、Φ114.3、引き抜き式	2	基	詳細図-14	区626
	制札板工	H1625、W1054	1	基	詳細図-14	区618
	ベンチ工	背付、合成木材、肘掛けあり	2	基	詳細図-13	区607 1+1
	擬木支柱工	H600、□300、擬木コンクリート	2	基	詳細図-14	
	水飲み工	H760、踏み台・ため樹含む	1	基	詳細図-14	
	すべり台工	落下高さ1800、らせん型、ゴムマット含む	1	基	詳細図-15	
	ジャングルジム工	落下高さ1650、ドーム型	1	基	詳細図-16	
	ロッキング遊具工	落下高さ550、カエル	1	基	詳細図-17	
	健康器具工	落下高さ1950、ぶら下がり	1	基	詳細図-16	
	注意板移設工(再設置)	H600、W500	1	基	詳細図-5	
	ベンチ移設工(再設置)	W600、背付、一人掛け、合成木材	2	基	詳細図-5	
	スツール移設工(再設置)	φ350、磁器製	1	基	詳細図-5	




公 園 名	世田谷区立赤羽根公園		
工事件名	世田谷区立赤羽根公園改修工事		
工事箇所	世田谷区松原五丁目３０番２３号		
図面名称	施設平面図		
縮 尺	1:200 (1:100) ※ただし、()は A 1 判に拡大時	図面番号	7 31
作成年月日	令和8年5月14日		
世田谷区みどり３３推進担当部公園緑地課			

給排水設備平面図

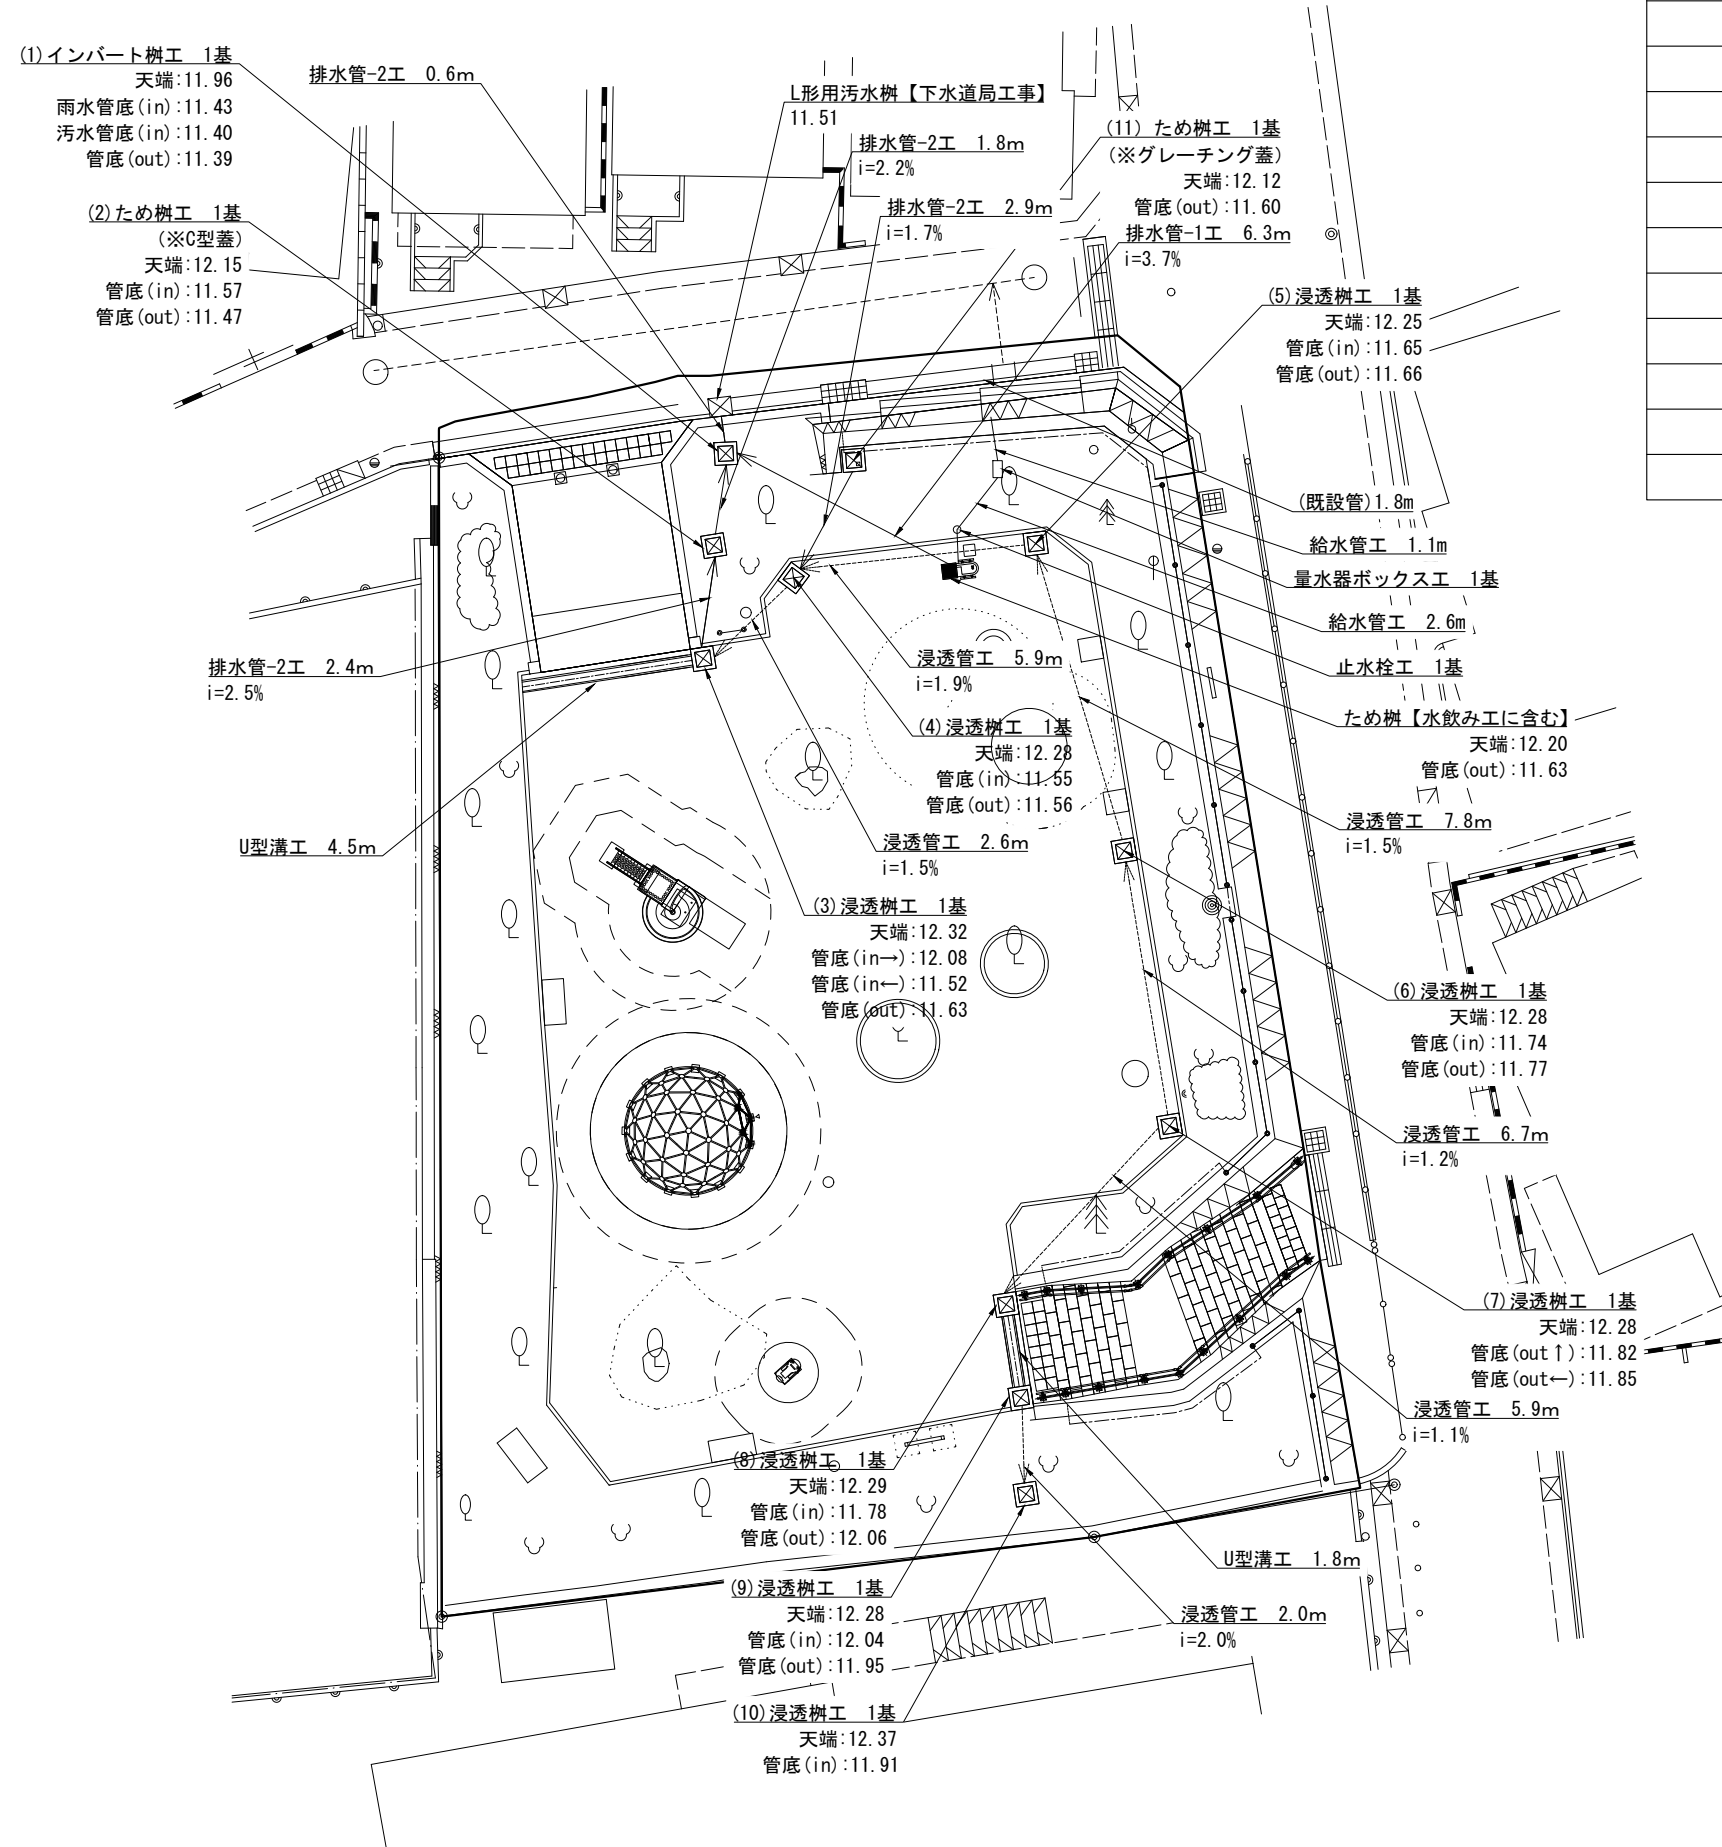

記 号	名 称	規 格 ・ 寸 法	数 量	単 位	備 考	
	量水器ボックス工	13A コンクリート基礎あり	1	基	区615	
	止水栓工	13A、逆止弁付き	1	基	区614	
	給水管工	13A、埋設標示シート(W150ダブル)	3.7	m	区901	2.6+1.1
	浸透柵工	□400、T-2、細目、ノンスリップ	8	基	区633	1+1+1+1+1+1+1
	ため柵工	□450、H1000、C型蓋・グレーチング蓋	2	基	区605	1+1
	インバート柵工	□450、H1000	1	基	区604	
	U型溝工	U型溝240、T-2細目ノンスリップ	6.3	m	詳細図-17	4.5+1.8
	浸透管工	有孔VU150、碎石層400×400(Ⅰ型)	30.9	m	区138	2.0+5.9+6.7+7.8+5.9+2.6
	排水管-1工	VU100	6.3	m	詳細図-17	
	排水管-2工	VU150	7.7	m	詳細図-17	1.8+2.4+0.6+2.9


凡例

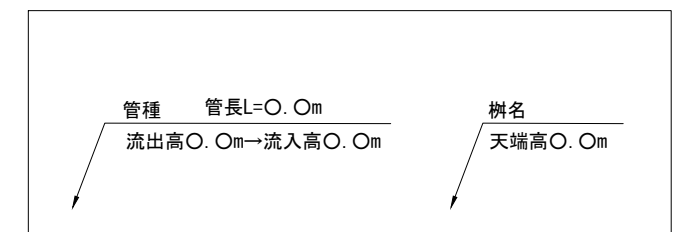

公園名	世田谷区立赤羽根公園		
工事件名	世田谷区立赤羽根公園改修工事		
工事箇所	世田谷区松原五丁目３０番２３号		
図面名称	給排水設備平面図		
縮尺	1:200 (1:100) ※ただし、()は A 1 判に拡大時		図面番号
作成年月日	令和8年5月14日		8
世田谷区みどり33推進担当部公園緑地課			31


電気設備平面図

記 号	名 称	規 格 ・ 寸 法	数 量	単 位	備 考	
	引込柱工	H5000、一括点滅器付	1	基	区815	
	公園灯工	H4500、全方向配光	2	基	詳細図-18	1+1
	ソーラー時計塔工	H4500、Φ700、片面	1	基	詳細図-18	
	埋設標示シート工	W150、ダブル	25.7	m	区901	10.6+15.1
	電線管工	FEP-30	27.7	m	区901	11.6+16.1
	ケーブル工	EM-CE3.5sq-2C	29.7	m	区901	12.6+17.1
	埋設杭工	コンクリート製、90*90*300	1	基	詳細図-17	

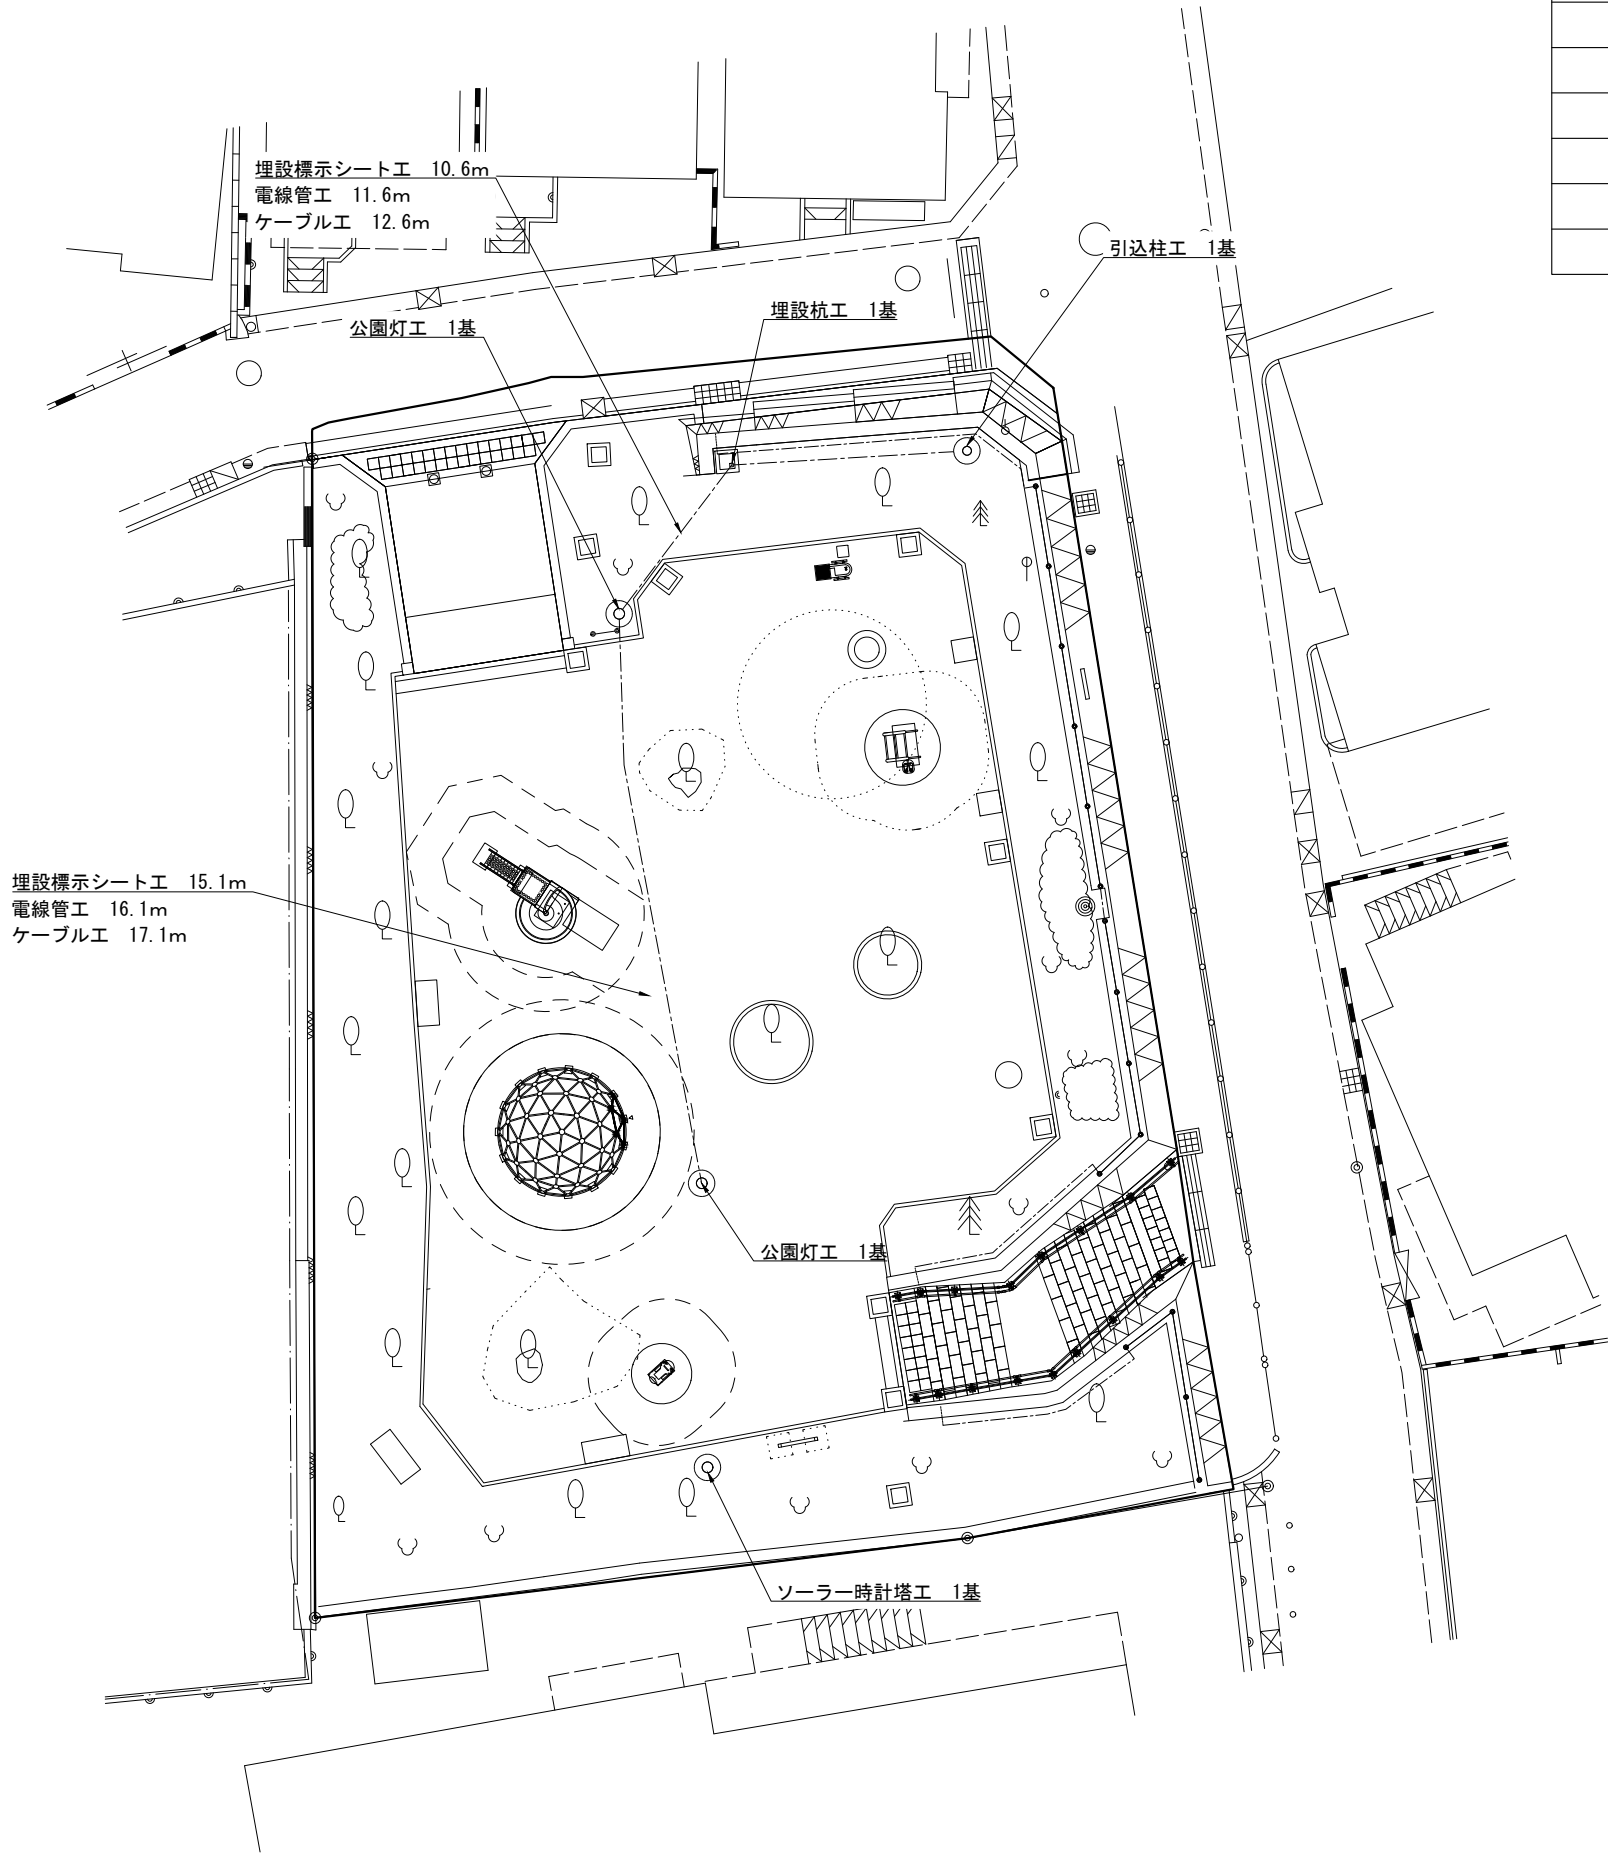

公 園 名	世田谷区立赤羽根公園		
工事件名	世田谷区立赤羽根公園改修工事		
工事箇所	世田谷区松原五丁目３０番２３号		
図面名称	電気設備平面図		
縮 尺	1:200(1:100) ※ただし、()は A 1判に拡大時		図面番号
作成年月日	令和8年5月14日		9
世田谷区みどり３３推進担当部公園緑地課			31

植栽平面図

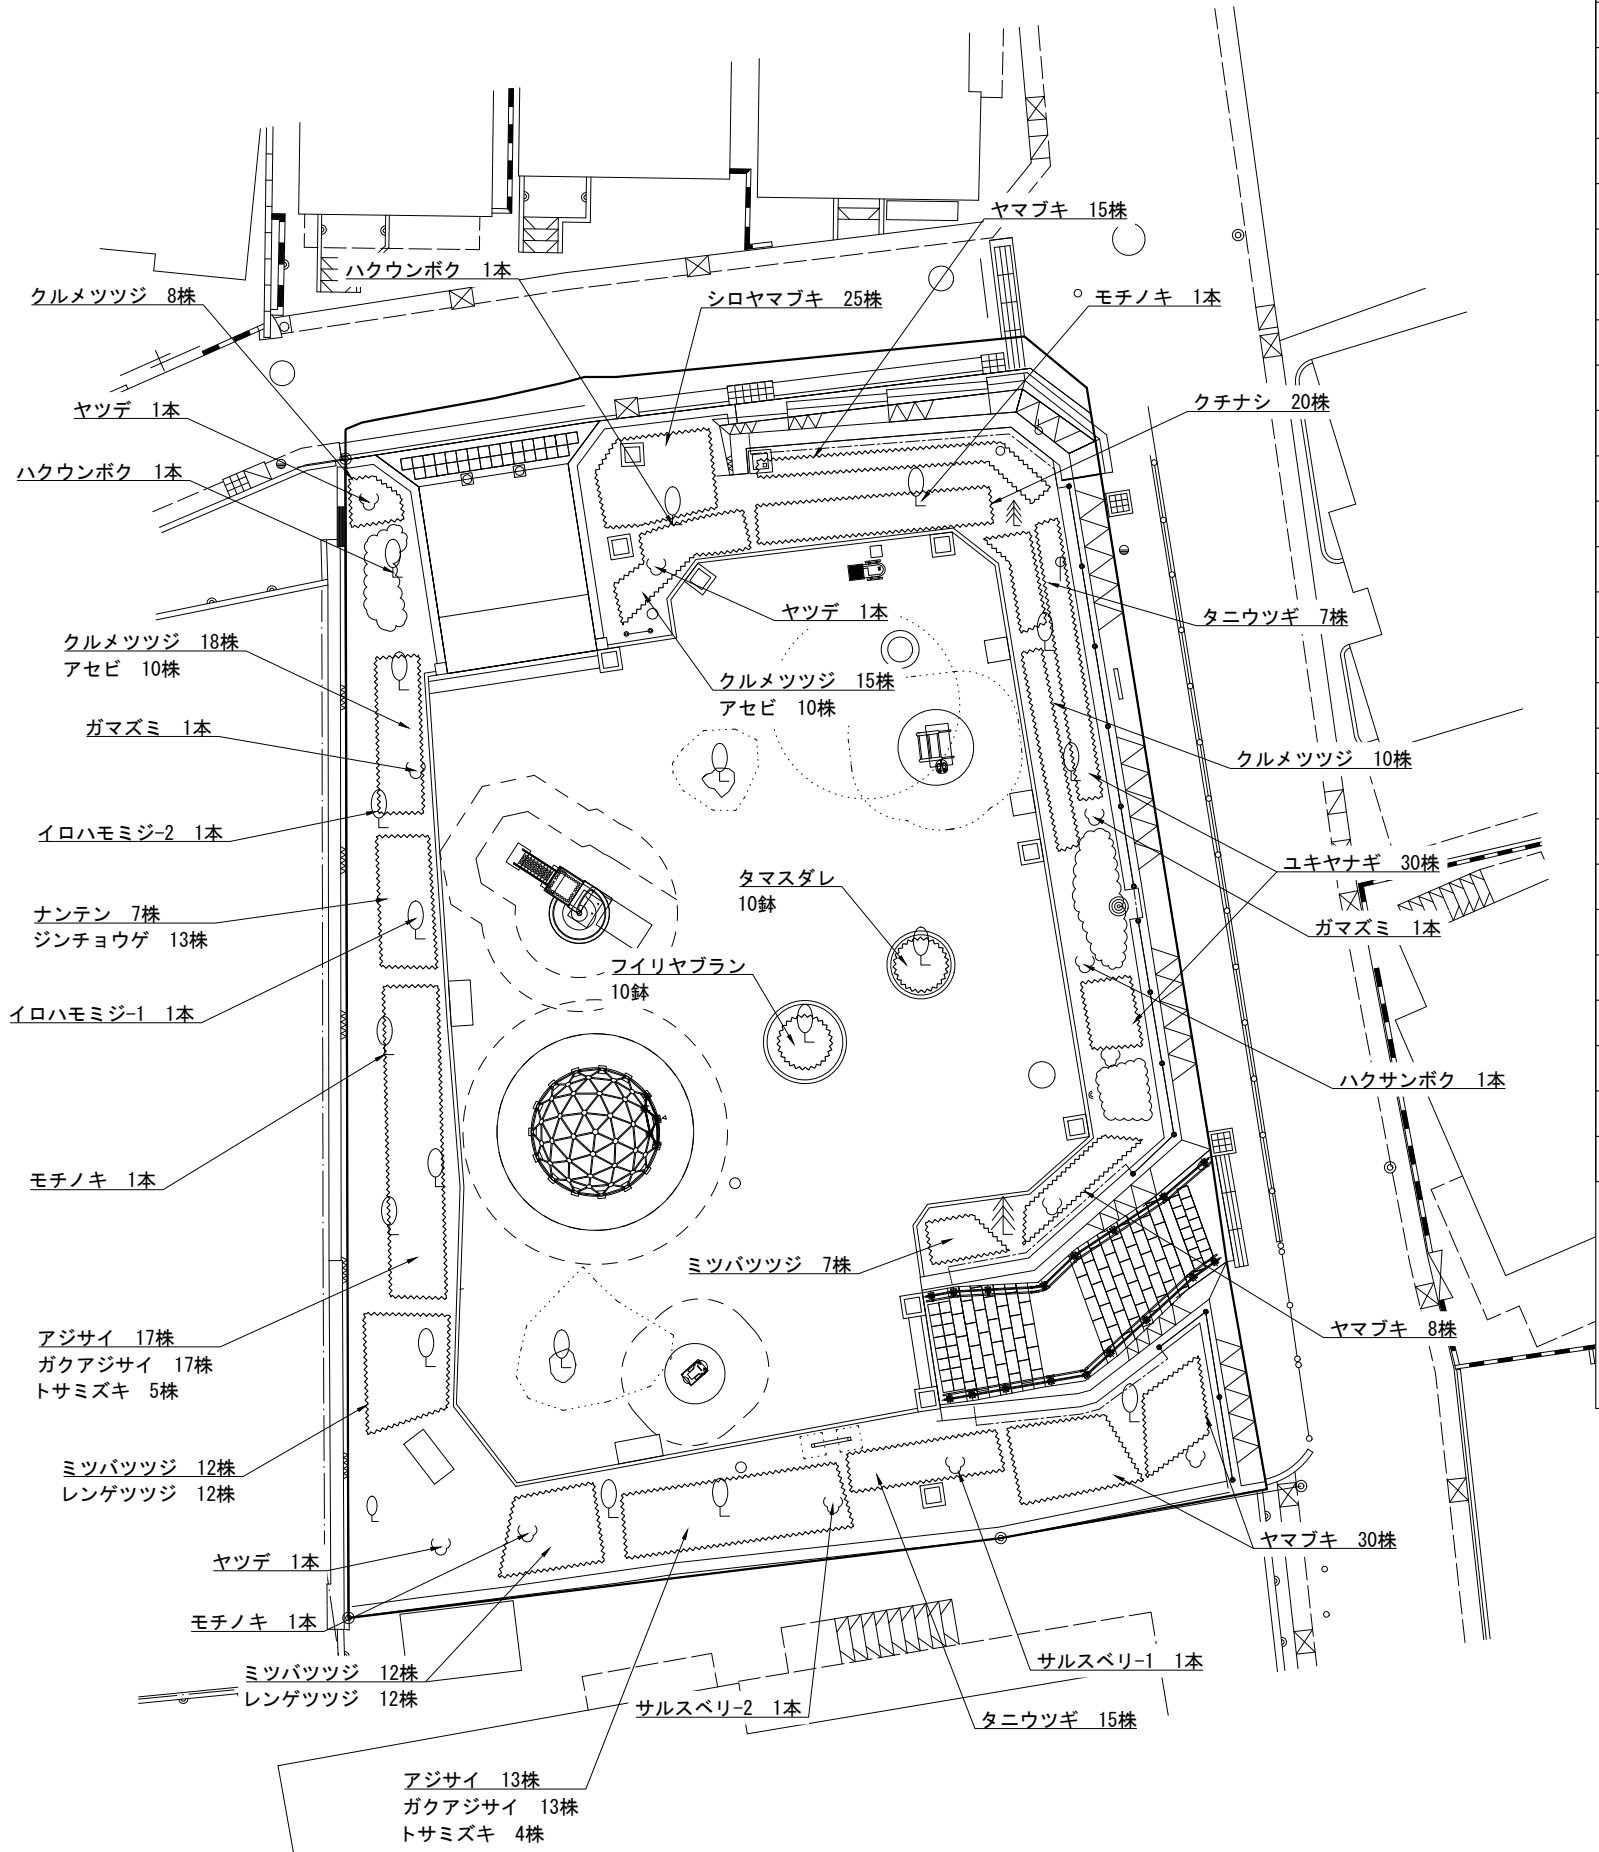


記 号	名 称	規 格 ・ 寸 法	数 量	単 位	備 考	
	ハクウンボク	H3.5 C0.15 W0.8 二脚鳥居添木付	2	本		1+1
	イロハモミジ-1	H2.5 C- W0.8 二脚鳥居添木付	1	本		
	イロハモミジ-2	H3.5 C0.21 W1.8 二脚鳥居添木付	1	本		
	ハクサンボク	H2.0 C- W1.0 八掛け(竹)	1	本		
	サルスベリ-1	H2.5 C0.12 W1.0 二脚鳥居添木付	1	本		
	サルスベリ-2	H3.5 C0.21 W1.5 二脚鳥居添木付	1	本		
	モチノキ	H2.0 C- W0.5 八掛け(竹)	3	本		1+1+1
	ガマズミ	H1.0 C- W- 添え柱	2	本		1+1
	ヤツデ	H1.0 C- W0.6添え柱	3	本		1+1+1
	ミツバツツジ	H0.5 W0.25	31	株	4株/㎡	12+12+7
	レンゲツツジ	H0.5 W0.3	24	株	4株/㎡	12+12
	クメツツジ	H0.4 W0.3	51	株	6株/㎡	8+18+10+15
	ヤマブキ	H0.8 3本立	53	株	4株/㎡	30+8+15
	シロヤマブキ	H0.8 3本立	25	株	4株/㎡	
	ユキヤナギ	H0.8 3本立	30	株	4株/㎡	
	クチナシ	H0.4 W0.25	20	株	4株/㎡	
	ジンチョウゲ	H0.5 W0.4	13	株	4株/㎡	
	ナンテン	H0.8 W0.5	7	株		
	トサミズキ	H0.8 W0.4	9	株		5+4
	タニウツギ	H0.5 3本立	22	株	4株/㎡	15+7
	アジサイ	H0.5 3本立	30	株	3株/㎡	17+13
	ガクアジサイ	H0.5 3本立	30	株	3株/㎡	17+13
	アセビ	H0.4 W0.25	20	株	6株/㎡	10+10
	フィリヤブラン	3球入 10.5pt	10	鉢		10
	タマスダレ	3球入 10.5pt	10	鉢		10



公 園 名	世田谷区立赤羽根公園		
工事件名	世田谷区立赤羽根公園改修工事		
工事箇所	世田谷区松原五丁目３０番２３号		
図面名称	植栽平面図		
縮 尺	1:200(1:100) ※ただし、()は A１判に拡大時		図面番号
作成年月日	令和8年5月14日		10
世田谷区みどり３３推進担当部公園緑地課			31


道路撤去平面図

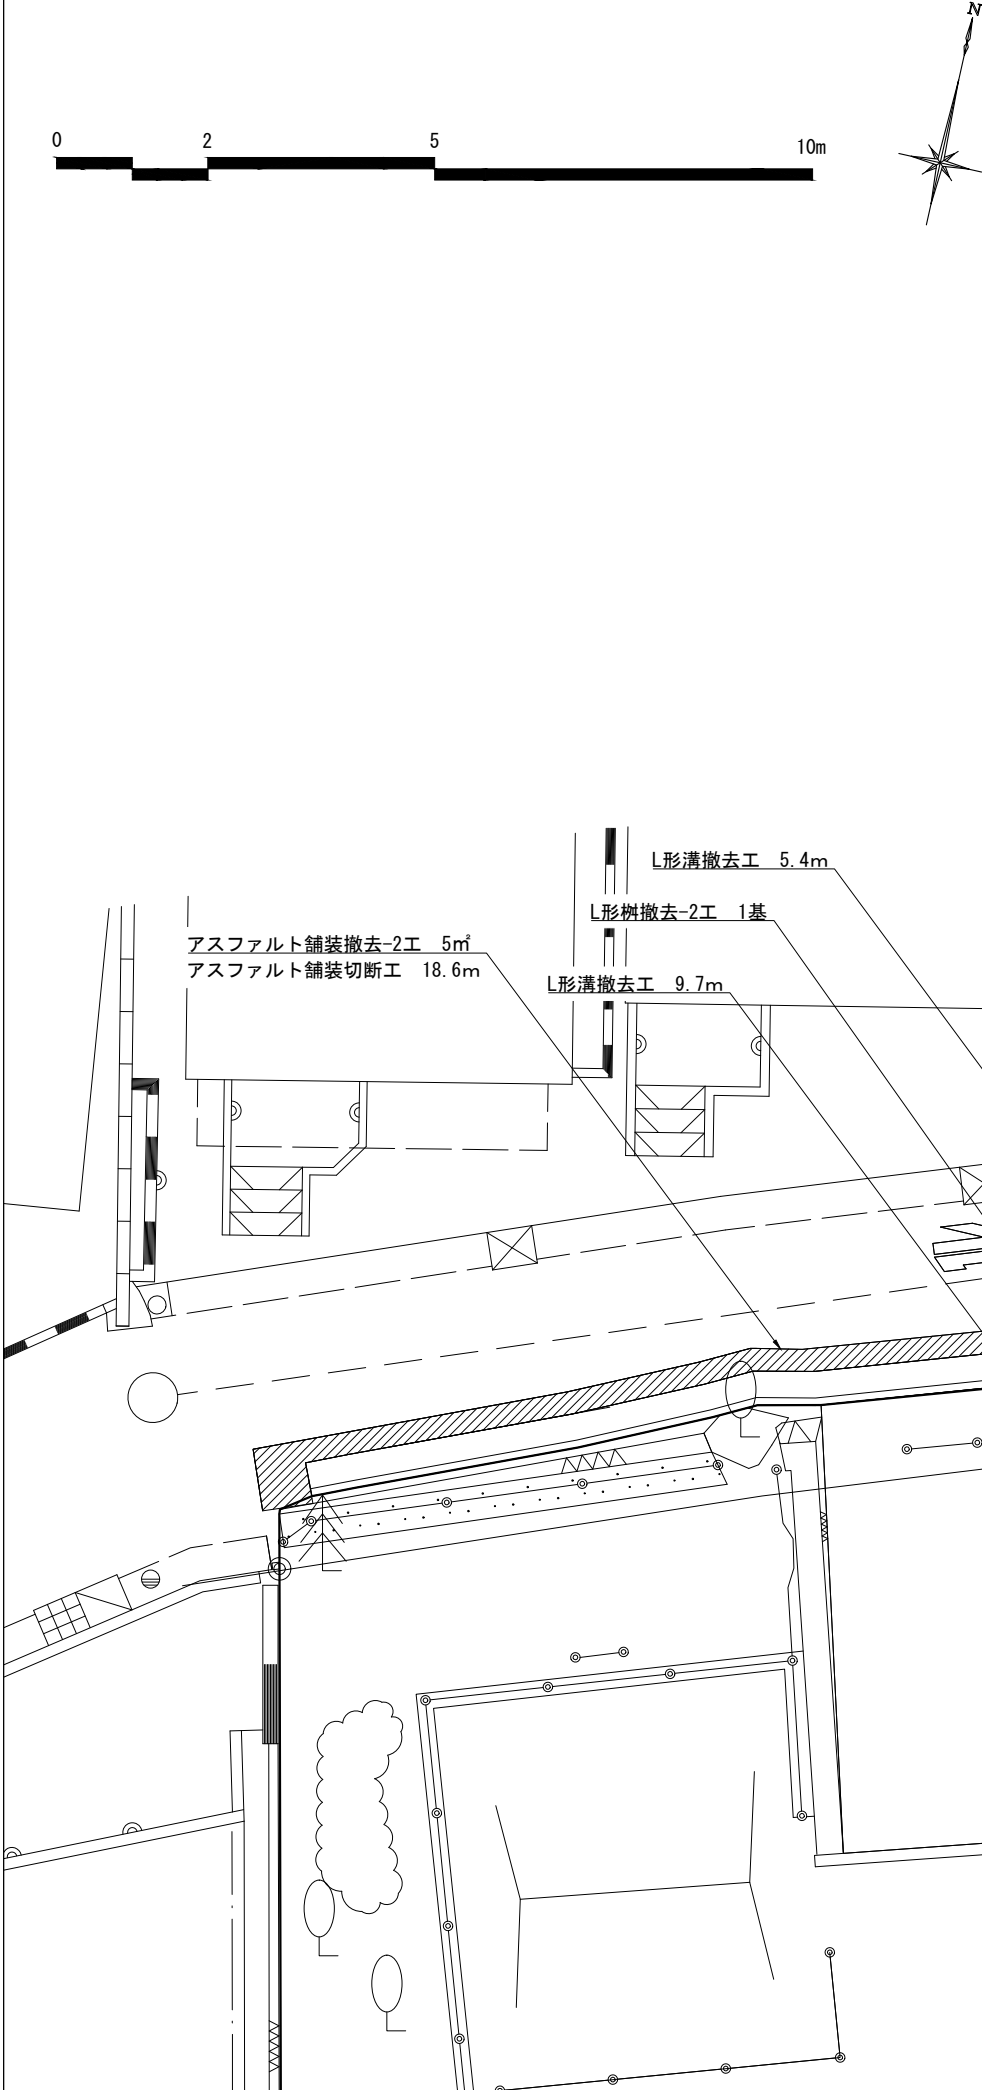

記 号	名 称	規 格 ・ 寸 法	数量	単位	備 考	
	アスファルト舗装撤去-1工	開粒度2号t40、表層のみ撤去	2	㎡	都416	
	アスファルト舗装撤去-2工	20型、t50、表層のみ撤去	5	㎡	区401	
	アスファルト舗装撤去-3工	25型、t100、表層のみ撤去	1	㎡	区401	
	アスファルト舗装切断工	t150以下	26.2	m		18.6+6.1+1.5
	境石撤去工	120×150	2.2	m	都204	1.8+0.4
	L形溝撤去工	250B	15.1	m	区113	9.7+5.4
	L形樹撤去-1工	250B雨水樹φ500、H975	1	基	区126	
	L形樹撤去-2工	250B雨水樹φ500、H975、二枚蓋	1	基	区127	
	集水樹撤去工	□450、H850	1	基	区605	
	道路排水管撤去工	HP200	4.6	m		2.5+2.1
	車止め撤去工	単柱、固定式	2	基	区625	
	道路標識移設工(撤去)	一時停止標識	1	基	都351	

公 園 名	世田谷区立赤羽根公園		
工事件名	世田谷区立赤羽根公園改修工事		
工事箇所	世田谷区松原五丁目３０番２３号		
図面名称	道路撤去平面図		
縮 尺	1:100(1:50) ※ただし、()は A 1判に拡大時		図面番号
作成年月日	令和8年5月14日		11
世田谷区みどり３３推進担当部公園緑地課			31

道路施設平面図

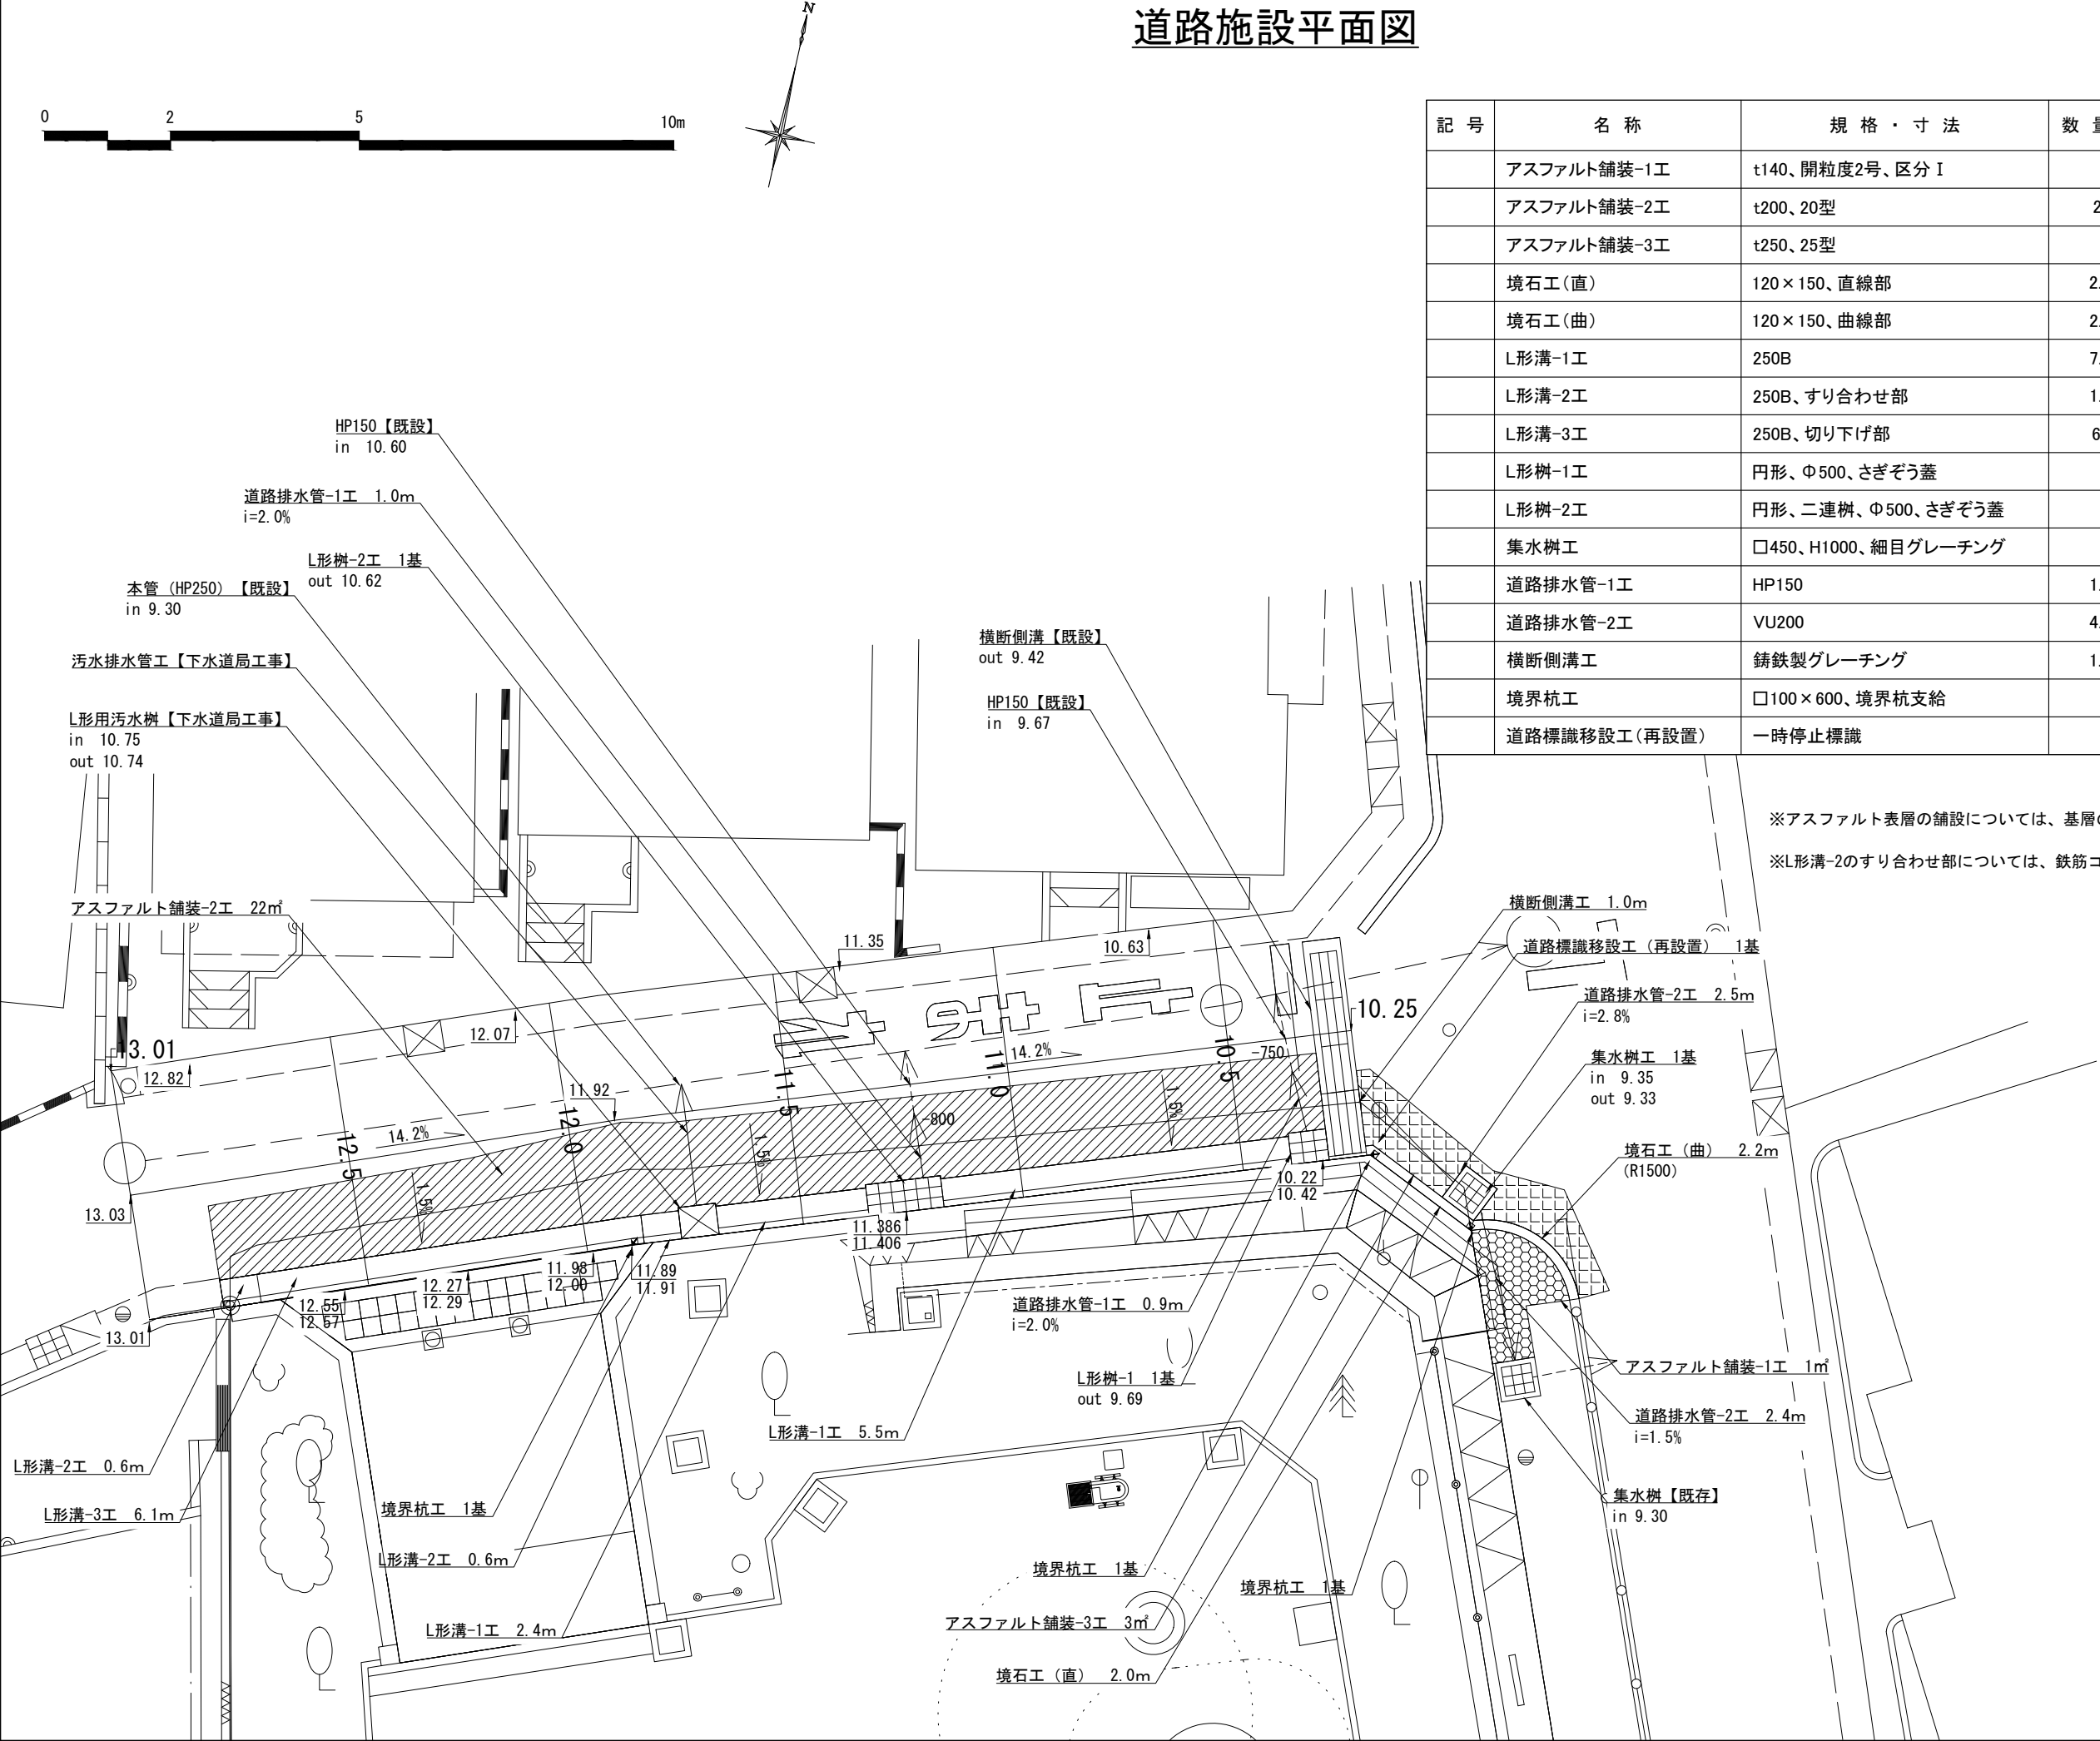

記 号	名 称	規 格 ・ 寸 法	数 量	単 位	備 考	
	アスファルト舗装-1工	t140、開粒度2号、区分Ⅰ	1	㎡	都416	
	アスファルト舗装-2工	t200、20型	22	㎡	区401	
	アスファルト舗装-3工	t250、25型	3	㎡	区401	
	境石工(直)	120×150、直線部	2.0	m	都204	
	境石工(曲)	120×150、曲線部	2.2	m	都204	
	L形溝-1工	250B	7.9	m	区113	5.5+2.4
	L形溝-2工	250B、すり合わせ部	1.2	m	詳細図-19	0.6+0.6
	L形溝-3工	250B、切り下げ部	6.1	m	詳細図-19	
	L形柵-1工	円形、Φ500、さぎぞう蓋	1	基	区126	
	L形柵-2工	円形、二連柵、Φ500、さぎぞう蓋	1	基	区127	
	集水柵工	□450、H1000、細目グレーチング	1	基	区605	
	道路排水管-1工	HP150	1.9	m		1.0+0.9
	道路排水管-2工	VU200	4.9	m		2.5+2.4
	横断側溝工	鑄鉄製グレーチング	1.0	m	詳細図-19	
	境界杭工	□100×600、境界杭支給	3	基	区202	1+1+1
	道路標識移設工(再設置)	一時停止標識	1	基	都351	

※アスファルト表層の舗設については、基層の温度が冷え切らないうちに 即日施工すること。
※L形溝-2のすり合わせ部については、鉄筋コンクリートL形（450×155/75×600）を使用すること。

凡例
道路側地盤高↑
公園側地盤高↑


公 園 名	世田谷区立赤羽根公園		
工事件名	世田谷区立赤羽根公園改修工事		
工事箇所	世田谷区松原五丁目３０番２３号		
図面名称	道路施設平面図		
縮 尺	1:100(1:50)	※ただし、()は A 1判に拡大時	図面番号
作成年月日	令和8年5月14日		12
世田谷区みどり３３推進担当部公園緑地課			31

コンクリート舗装撤去工		S=1:20		歩道止石撤去工		S=1:20		縁石撤去工		S=1:20		土留め撤去工		S=1:30	
フェンス撤去工		S=1:30		手すり撤去工		S=1:30									
内柵撤去工		S=1:30		転落防止柵撤去工		S=1:30									

公園名	世田谷区立赤羽根公園		
工事件名	世田谷区立赤羽根公園改修工事		
工事箇所	世田谷区松原五丁目30番23号		
図面名称	詳細図-1		
縮尺	図示	※ただし、()はA1判に拡大時	図面番号
作成年月日	令和8年5月14日		13
世田谷区みどり33推進担当部公園緑地課			31




公園名	世田谷区立赤羽根公園		
工事件名	世田谷区立赤羽根公園改修工事		
工事箇所	世田谷区松原五丁目30番23号		
図面名称	詳細図-1		
縮尺	図示	※ただし、()は A1判に拡大時	図面番号
作成年月日	令和8年5月14日		13 31
世田谷区みどり33推進担当部公園緑地課			

ブロック積み擁壁撤去工

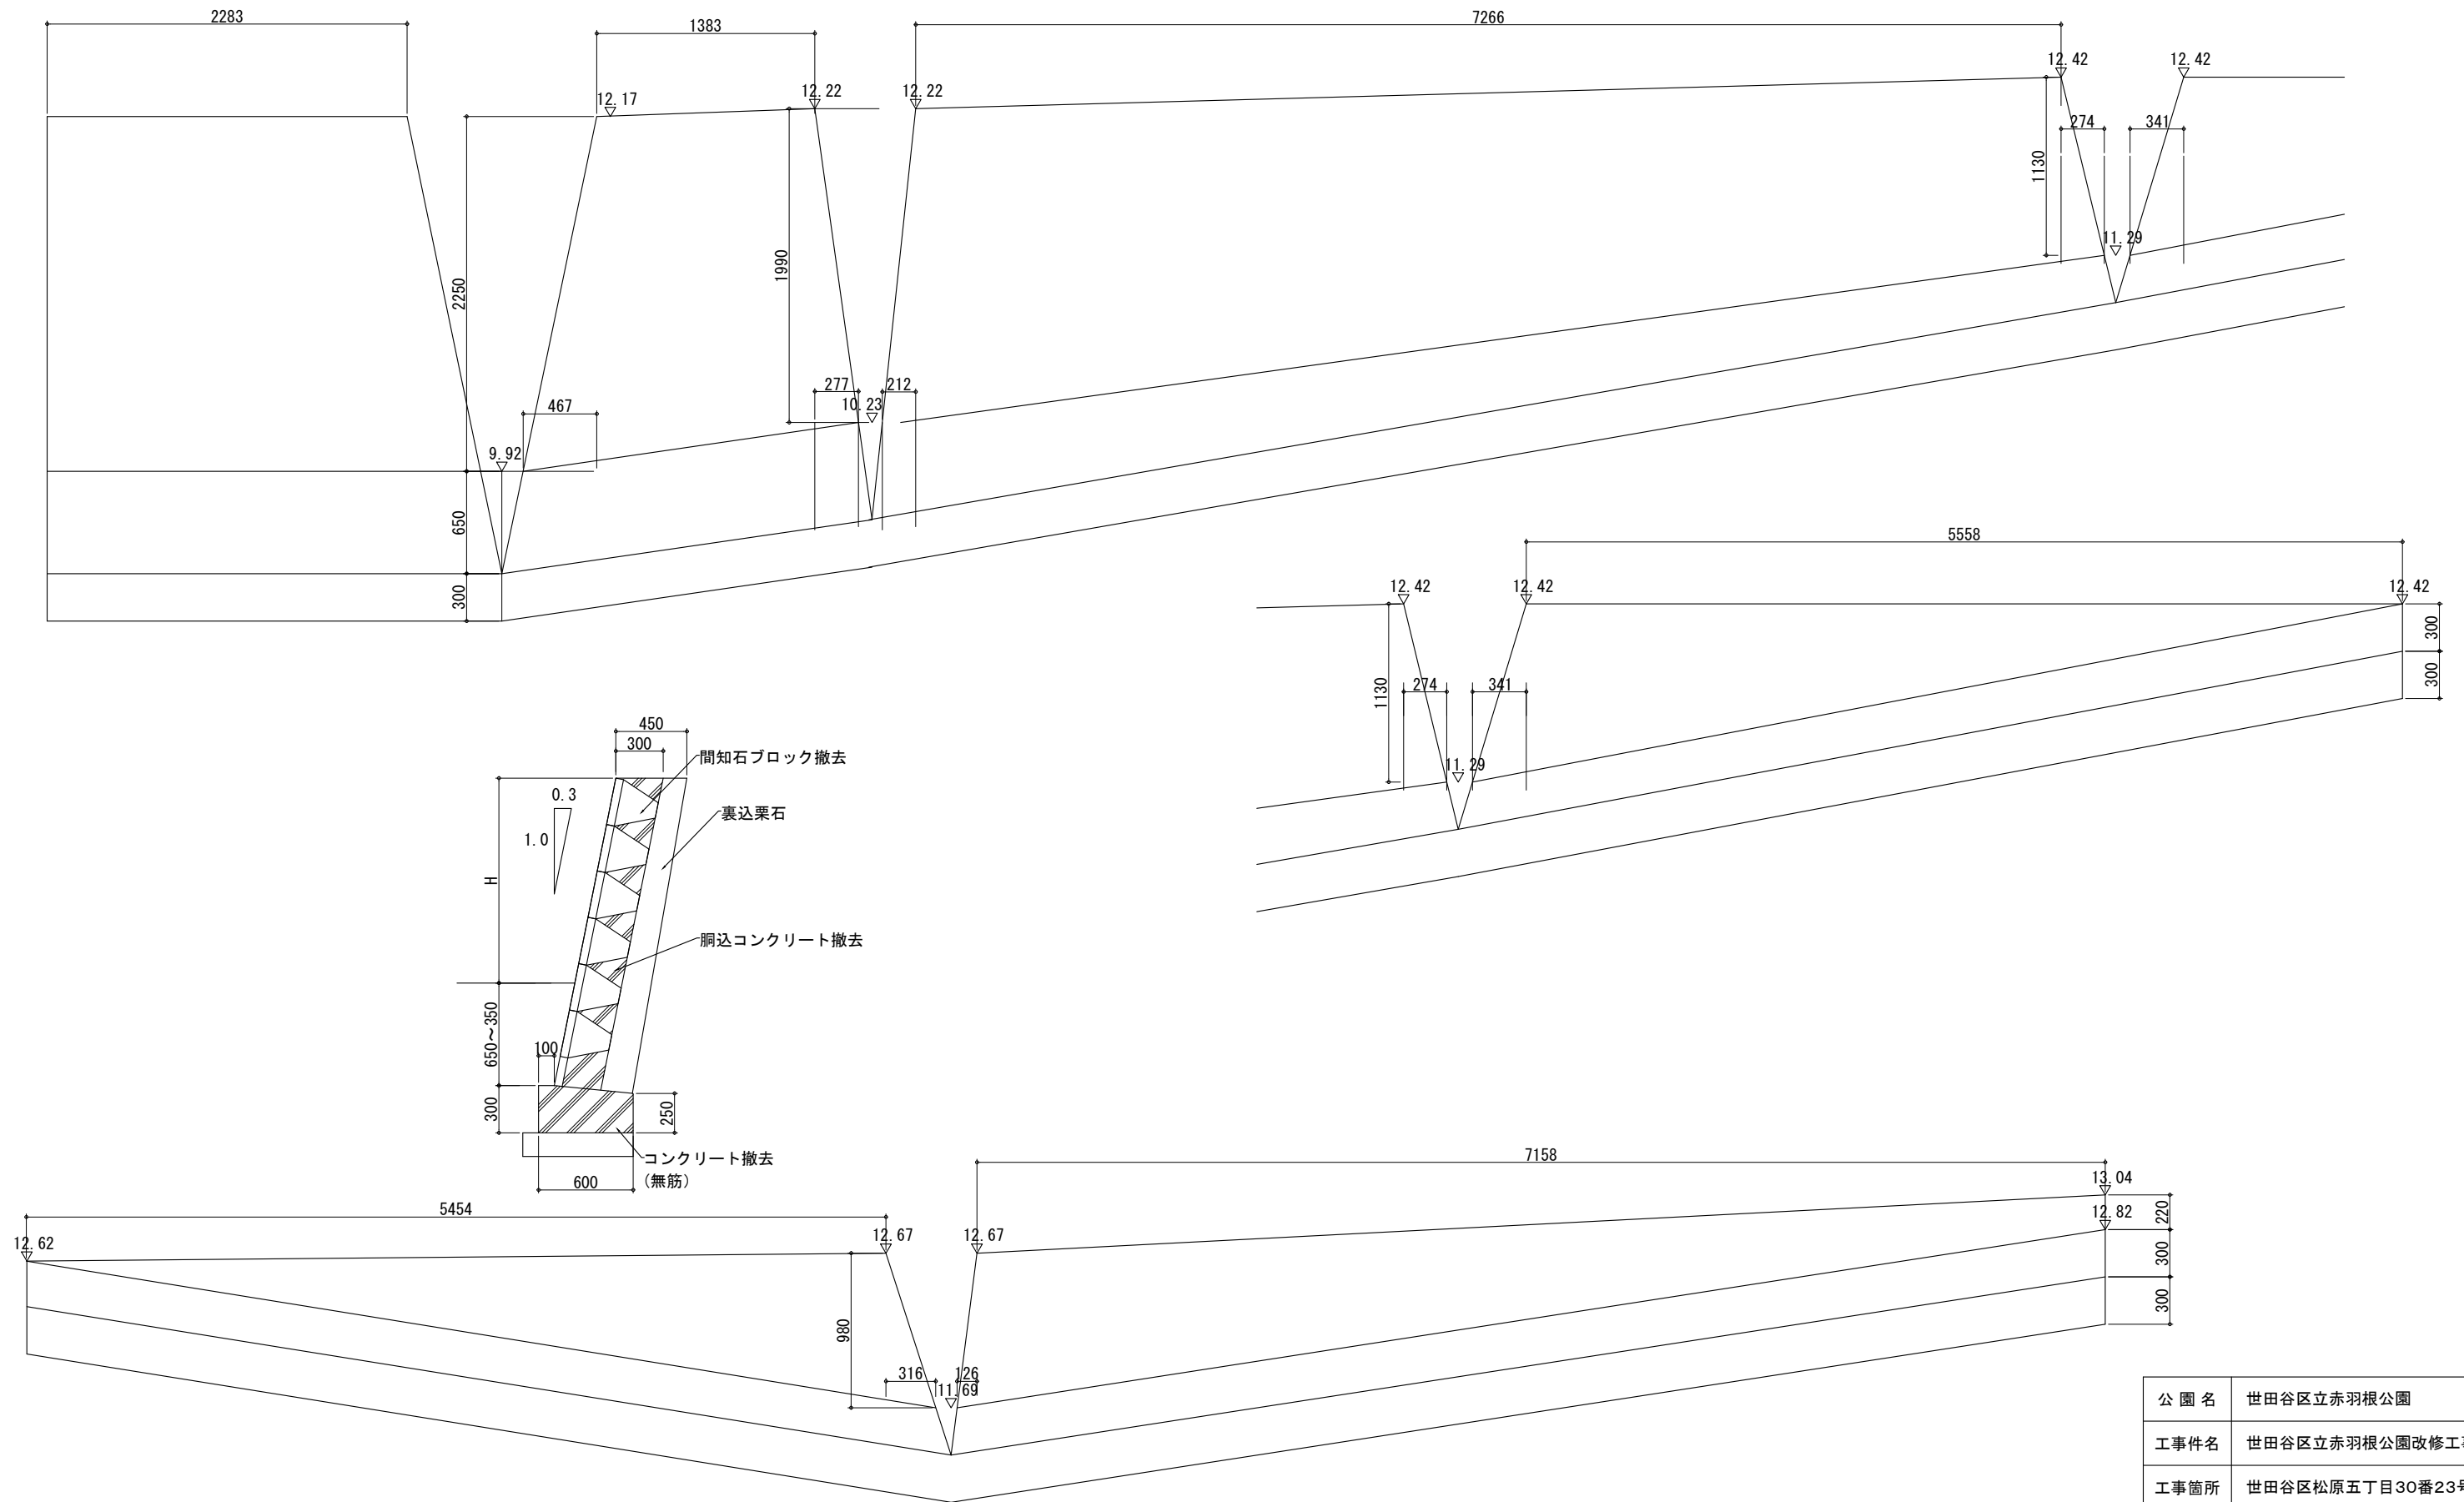

公園名	世田谷区立赤羽根公園		
工事件名	世田谷区立赤羽根公園改修工事		
工事箇所	世田谷区松原五丁目30番23号		
図面名称	詳細図-2		
縮尺	図示	※ただし、()は A1判に拡大時	図面番号
作成年月日	令和8年5月14日		14
世田谷区みどり33推進担当部公園緑地課			31

車止め撤去工 S=1:30	水飲み撤去工 S=1:30	スツール撤去工 S=1:30	制札板撤去工 S=1:40																												
公園灯撤去工 S=1:30	集水桝撤去-1工 S=1:30	集水桝撤去-2工 S=1:30	U字溝撤去工 S=1:30																												
	鉄棒撤去工 S=1:30	側面図	<table border="1"> <tr> <td>公園名</td> <td colspan="3">世田谷区立赤羽根公園</td> </tr> <tr> <td>工事件名</td> <td colspan="3">世田谷区立赤羽根公園改修工事</td> </tr> <tr> <td>工事箇所</td> <td colspan="3">世田谷区松原五丁目30番23号</td> </tr> <tr> <td>図面名称</td> <td colspan="3">詳細図-3</td> </tr> <tr> <td>縮尺</td> <td>図示</td> <td>※ただし、()はA1判に拡大時</td> <td>図面番号</td> </tr> <tr> <td>作成年月日</td> <td colspan="2">令和8年5月14日</td> <td>15</td> </tr> <tr> <td colspan="3">世田谷区みどり33推進担当部公園緑地課</td> <td>31</td> </tr> </table>	公園名	世田谷区立赤羽根公園			工事件名	世田谷区立赤羽根公園改修工事			工事箇所	世田谷区松原五丁目30番23号			図面名称	詳細図-3			縮尺	図示	※ただし、()はA1判に拡大時	図面番号	作成年月日	令和8年5月14日		15	世田谷区みどり33推進担当部公園緑地課			31
公園名	世田谷区立赤羽根公園																														
工事件名	世田谷区立赤羽根公園改修工事																														
工事箇所	世田谷区松原五丁目30番23号																														
図面名称	詳細図-3																														
縮尺	図示	※ただし、()はA1判に拡大時	図面番号																												
作成年月日	令和8年5月14日		15																												
世田谷区みどり33推進担当部公園緑地課			31																												

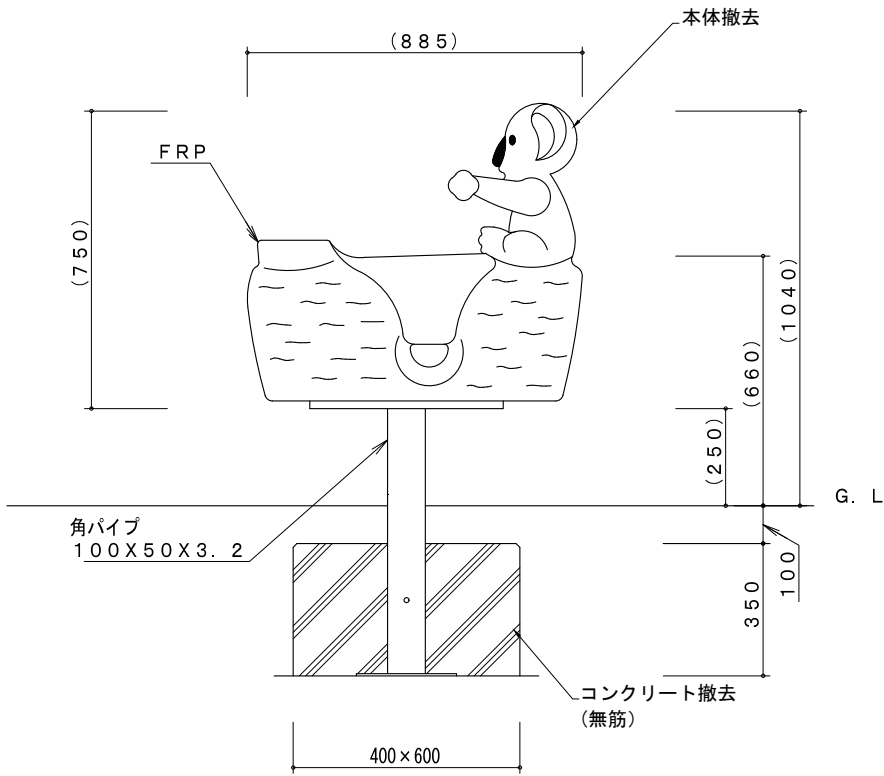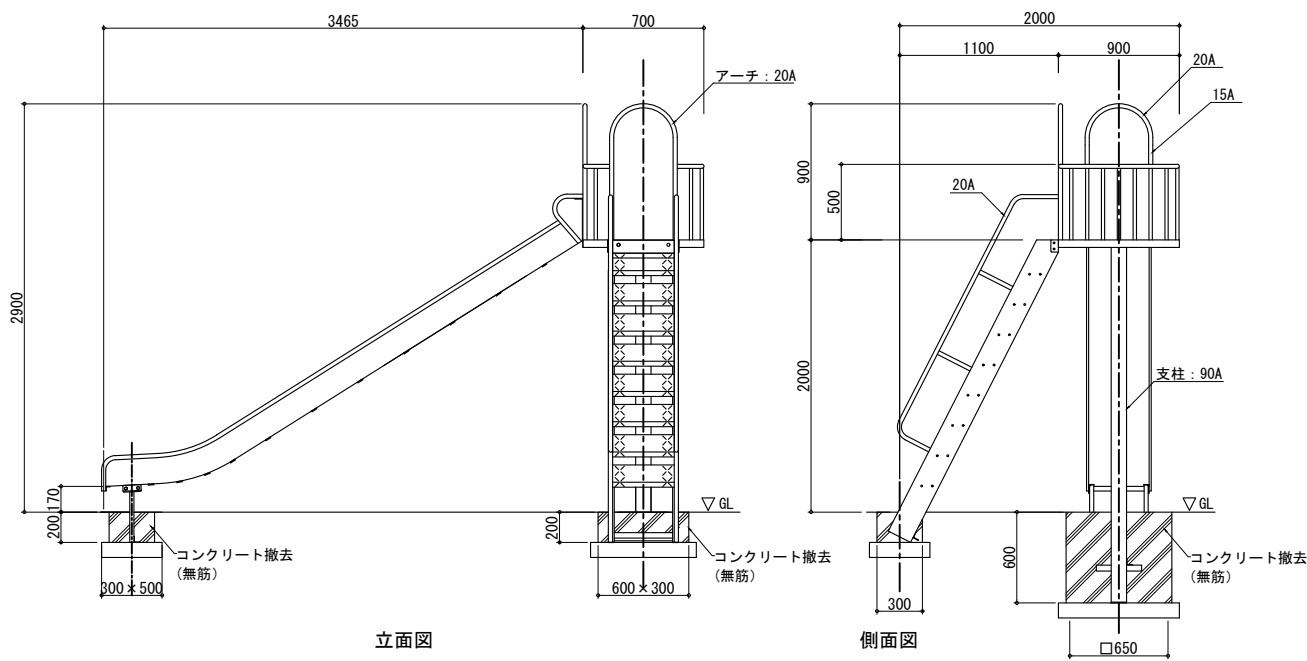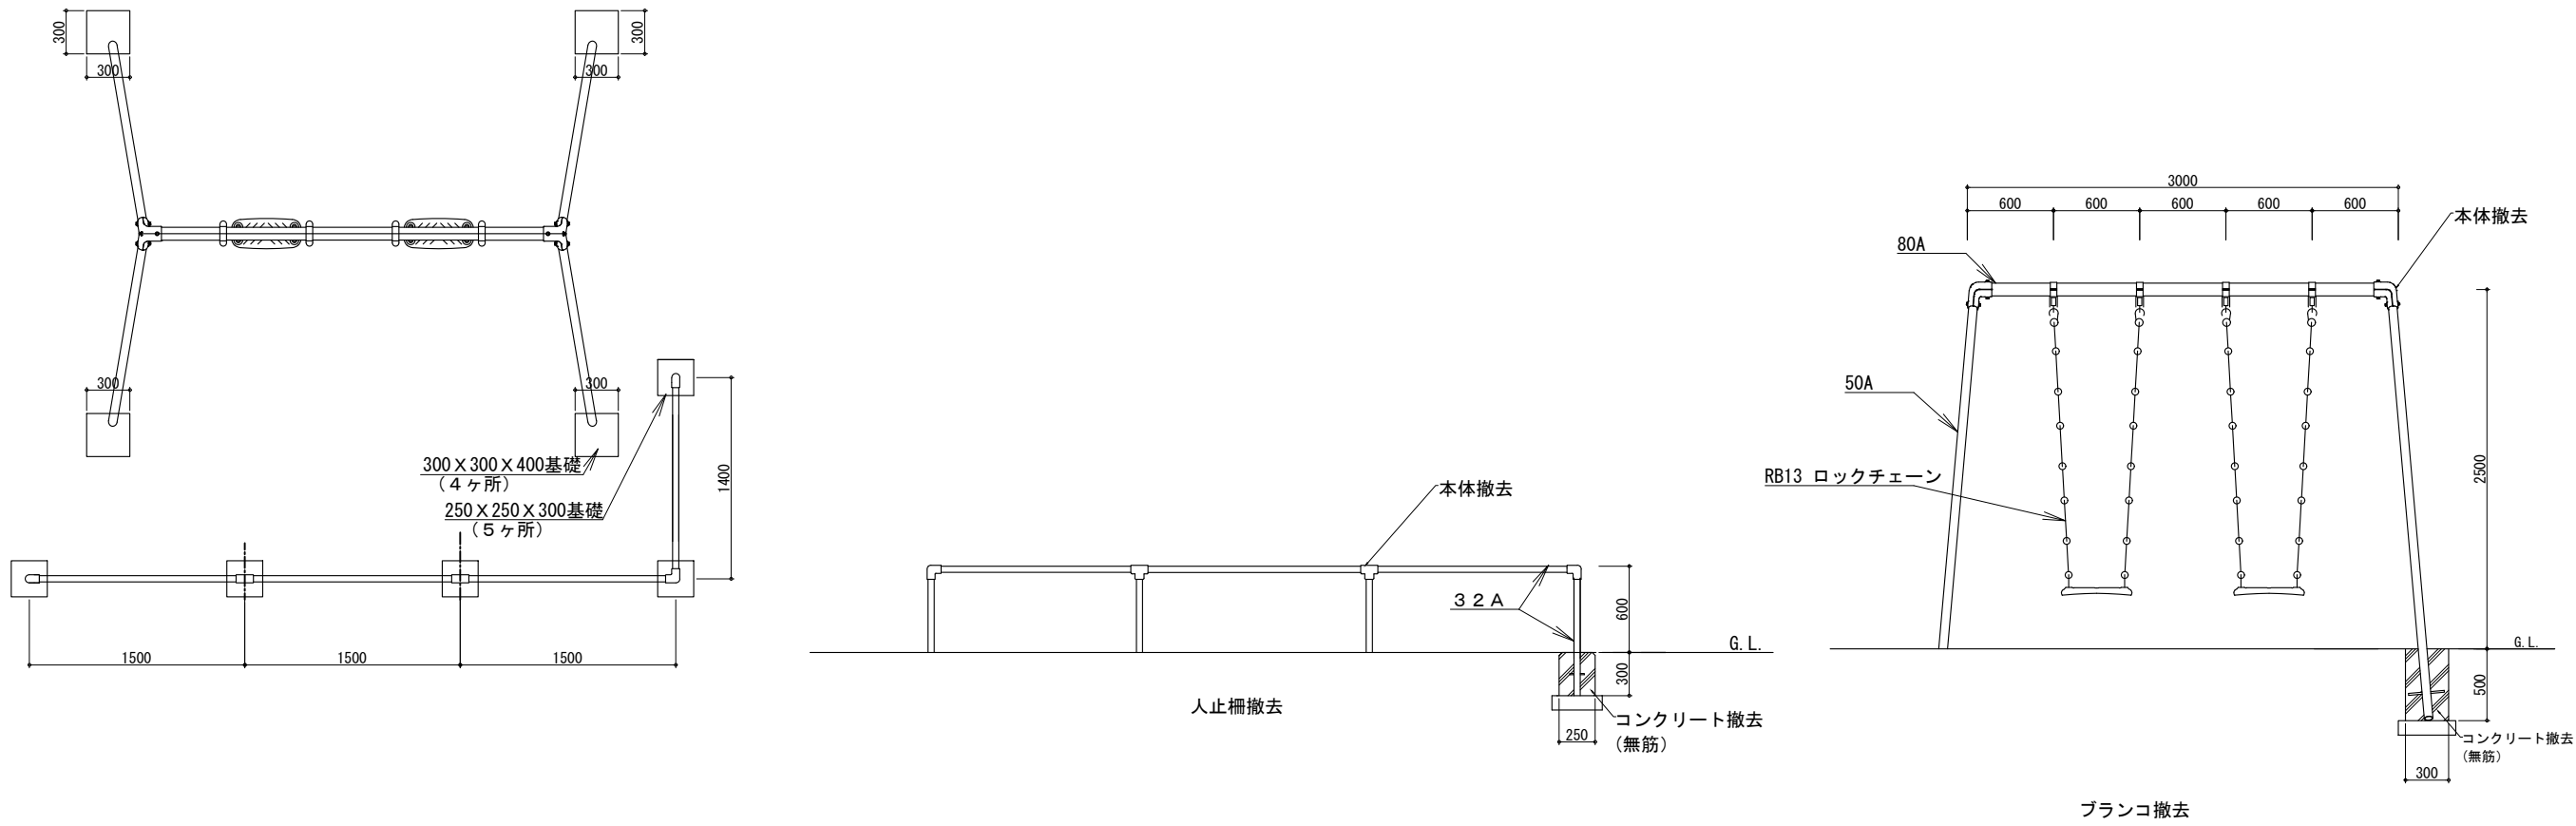

公園名	世田谷区立赤羽根公園		
工事件名	世田谷区立赤羽根公園改修工事		
工事箇所	世田谷区松原五丁目30番23号		
図面名称	詳細図-4		
縮尺	図示	※ただし、()は A1判に拡大時	図面番号
作成年月日	令和8年5月14日		16 31
世田谷区みどり33推進担当部公園緑地課			

正面図

正面図

＜移設撤去＞

＜移設再設置＞












＜移設撤去＞

＜移設再設置＞




＜移設撤去＞

＜移設再設置＞


公園名	世田谷区立赤羽根公園		
工事件名	世田谷区立赤羽根公園改修工事		
工事箇所	世田谷区松原五丁目30番23号		
図面名称	詳細図-5		
縮尺	図示	※ただし、()はA1判に拡大時	図面番号
作成年月日	令和8年5月14日		17
世田谷区みどり33推進担当部公園緑地課			31

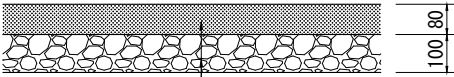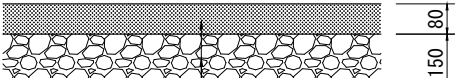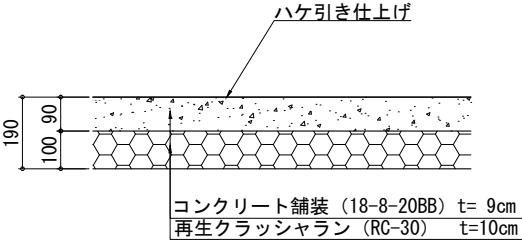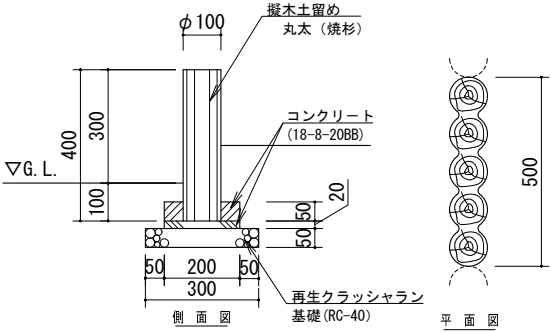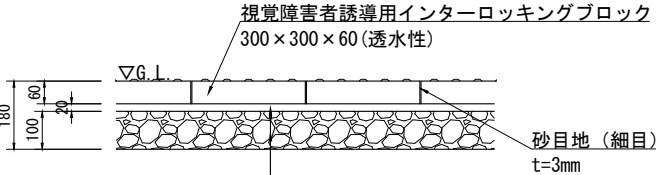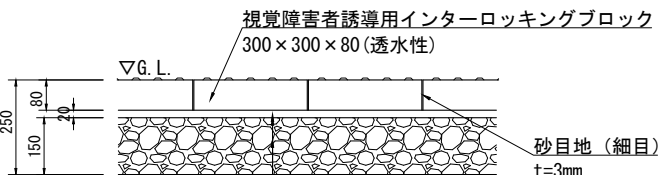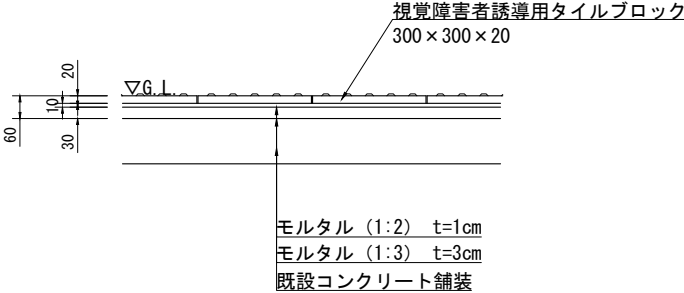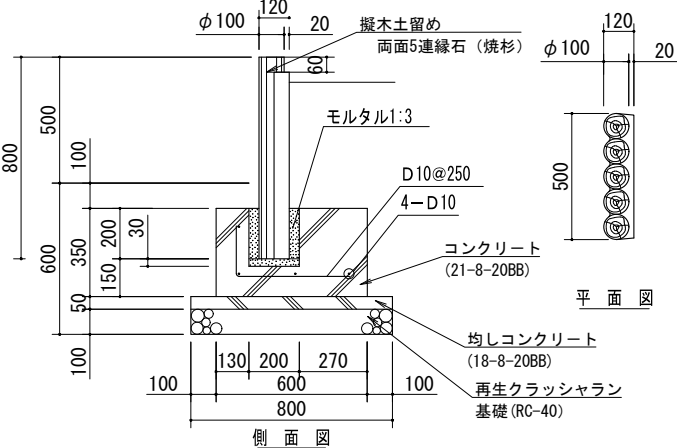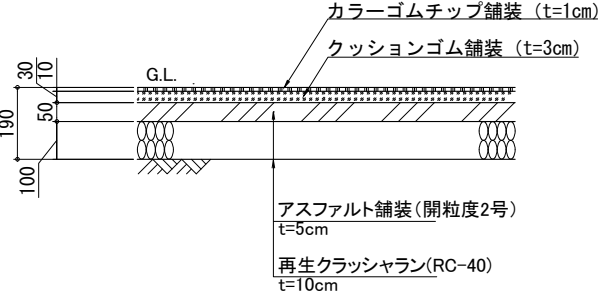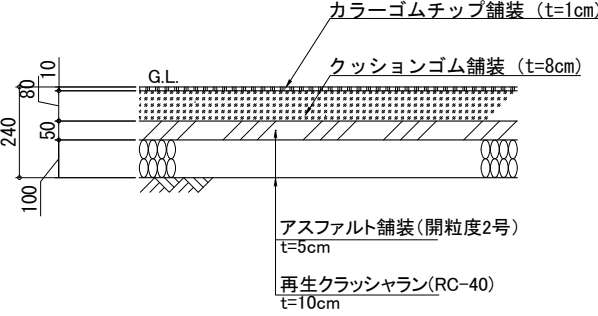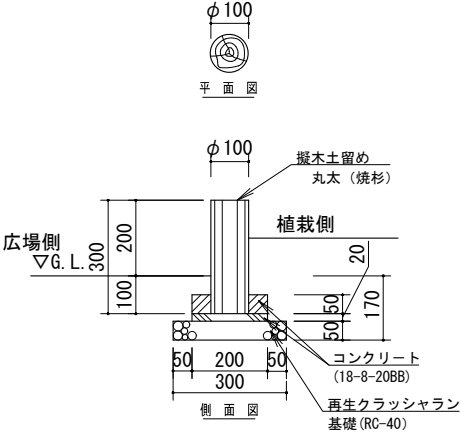透水性コンクリート舗装-1工	S=1:20	透水性コンクリート舗装-2工	S=1:20	コンクリート舗装工	S=1:20	擬木土留め-1工	S=1:20
 ポーラスコンクリート舗装 t= 8cm 再生クラッシャーラン(RC-30) t=10cm ・骨材粒径は5～13mmとする。 ・舗装区分は歩道用（区分Ⅰ）とし、専ら歩行者および自転車の通行を想定する。		 ポーラスコンクリート舗装 t= 8cm 再生クラッシャーラン(RC-30) t=15cm ・骨材粒径は5～13mmとする。 ・舗装区分は歩道用（区分Ⅱ）とし、歩行者や自転車以外に管理用車両の通行を想定する。 ・間隔3～5m以内で収縮目地を設けること。		 ハケ引き仕上げ コンクリート舗装 (18-8-20BB) t= 9cm 再生クラッシャーラン (RC-30) t=10cm 断面図		 擬木土留め丸太 (焼杉) コンクリート (18-8-20BB) 再生クラッシャーラン基礎 (RC-40) 側面図 平面図	
点字ブロック舗装-1工	S=1:20	点字ブロック舗装-2工	S=1:20	点字ブロック舗装-3工	S=1:20	擬木土留め-2工	S=1:20
 視覚障害者誘導用インターロッキングブロック 300×300×60 (透水性) 砂目地 (細目) t=3mm 敷砂 t=2cm 透水シート 再生クラッシャーラン(RC-30) t=10cm ・舗装区分は歩道用（区分Ⅰ）とし、専ら歩行者および自転車の通行を想定する。 ・透水シート：浸透係数10⁻²cm/sec以上、引張強さ30kg/5cm以上とする。		 視覚障害者誘導用インターロッキングブロック 300×300×80 (透水性) 砂目地 (細目) t=3mm 敷砂 t=2cm 透水シート 再生クラッシャーラン(RC-30) t=15cm ・舗装区分は歩道用（区分Ⅱ）とし、歩行者や自転車以外に管理用車両の通行を想定する。 ・透水シート：浸透係数10⁻²cm/sec以上、引張強さ245N/5cm以上とする。		 視覚障害者誘導用タイルブロック 300×300×20 モルタル (1:2) t=1cm モルタル (1:3) t=3cm 既設コンクリート舗装		 擬木土留め 両面5連縁石 (焼杉) モルタル1:3 D10@250 4-D10 コンクリート (21-8-20BB) 均しコンクリート (18-8-20BB) 再生クラッシャーラン基礎 (RC-40) 側面図 平面図	
ゴムチップ舗装-1工	S=1:20	ゴムチップ舗装-2工	S=1:20			擬木土留め-3工	S=1:20
 カラーゴムチップ舗装 (t=1cm) クッションゴム舗装 (t=3cm) アスファルト舗装 (開粒度2号) t=5cm 再生クラッシャーラン(RC-40) t=10cm ・透水型ゴムチップ舗装とし、色は監督員と協議のうえ決定すること。		 カラーゴムチップ舗装 (t=1cm) クッションゴム舗装 (t=8cm) アスファルト舗装 (開粒度2号) t=5cm 再生クラッシャーラン(RC-40) t=10cm ・透水型ゴムチップ舗装とし、色は監督員と協議のうえ決定すること。				 擬木土留め丸太 (焼杉) 植栽側 広場側 コンクリート (18-8-20BB) 再生クラッシャーラン基礎 (RC-40) 側面図 平面図	

公園名	世田谷区立赤羽根公園		
工事件名	世田谷区立赤羽根公園改修工事		
工事箇所	世田谷区松原五丁目30番23号		
図面名称	詳細図-6		
縮尺	図示	※ただし、()は A1判に拡大時	図面番号
作成年月日	令和8年5月14日		18 31
世田谷区みどり33推進担当部公園緑地課			

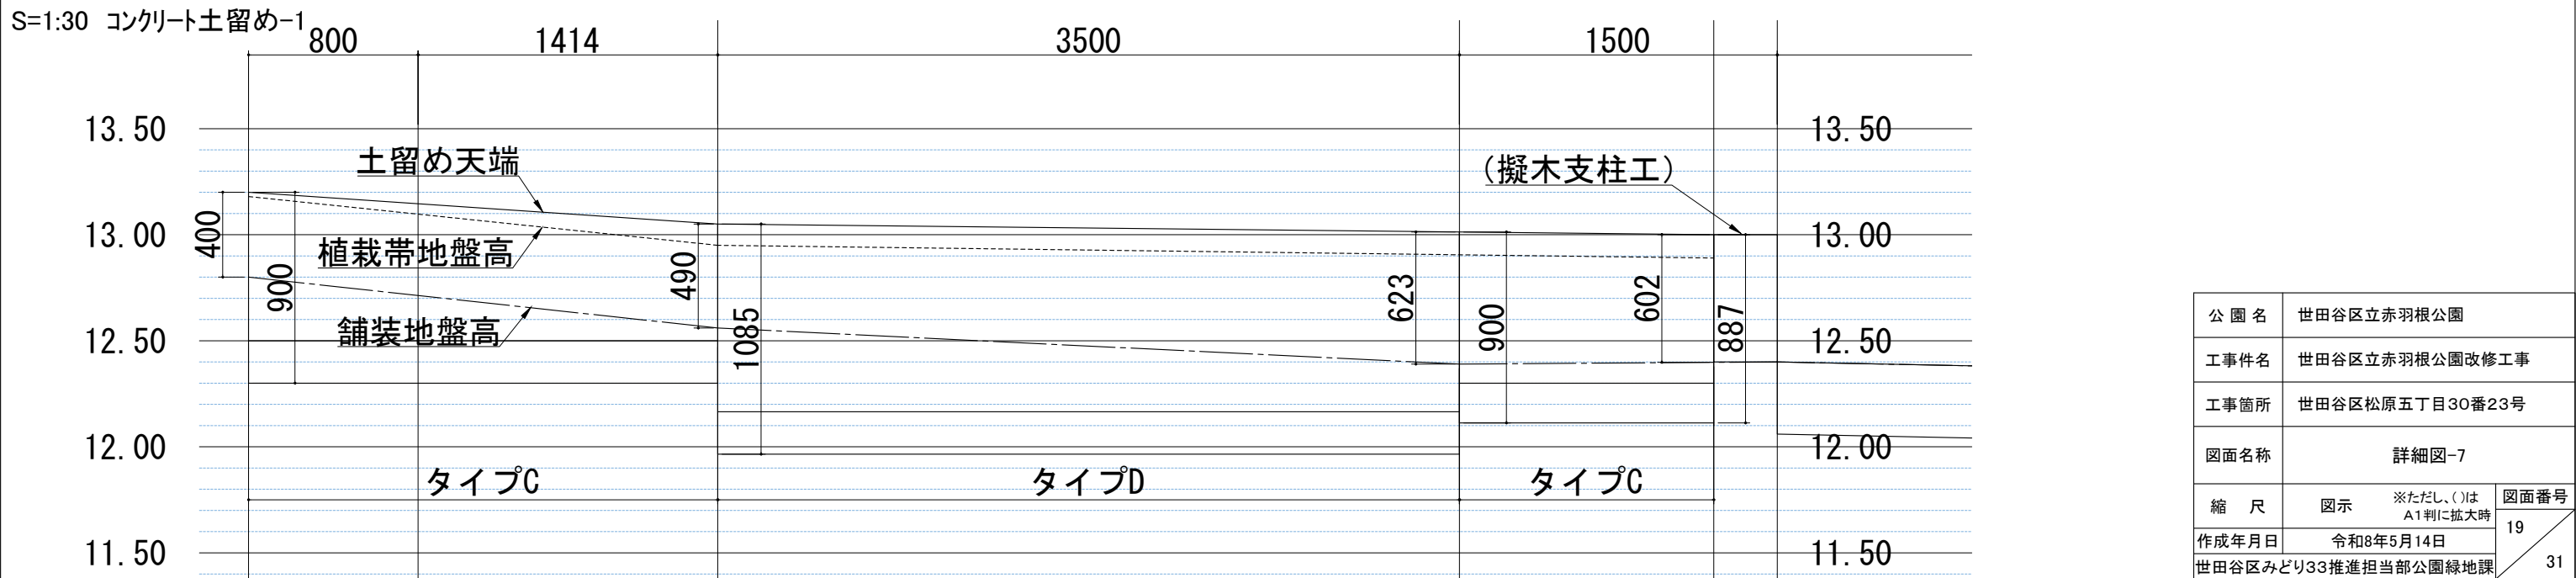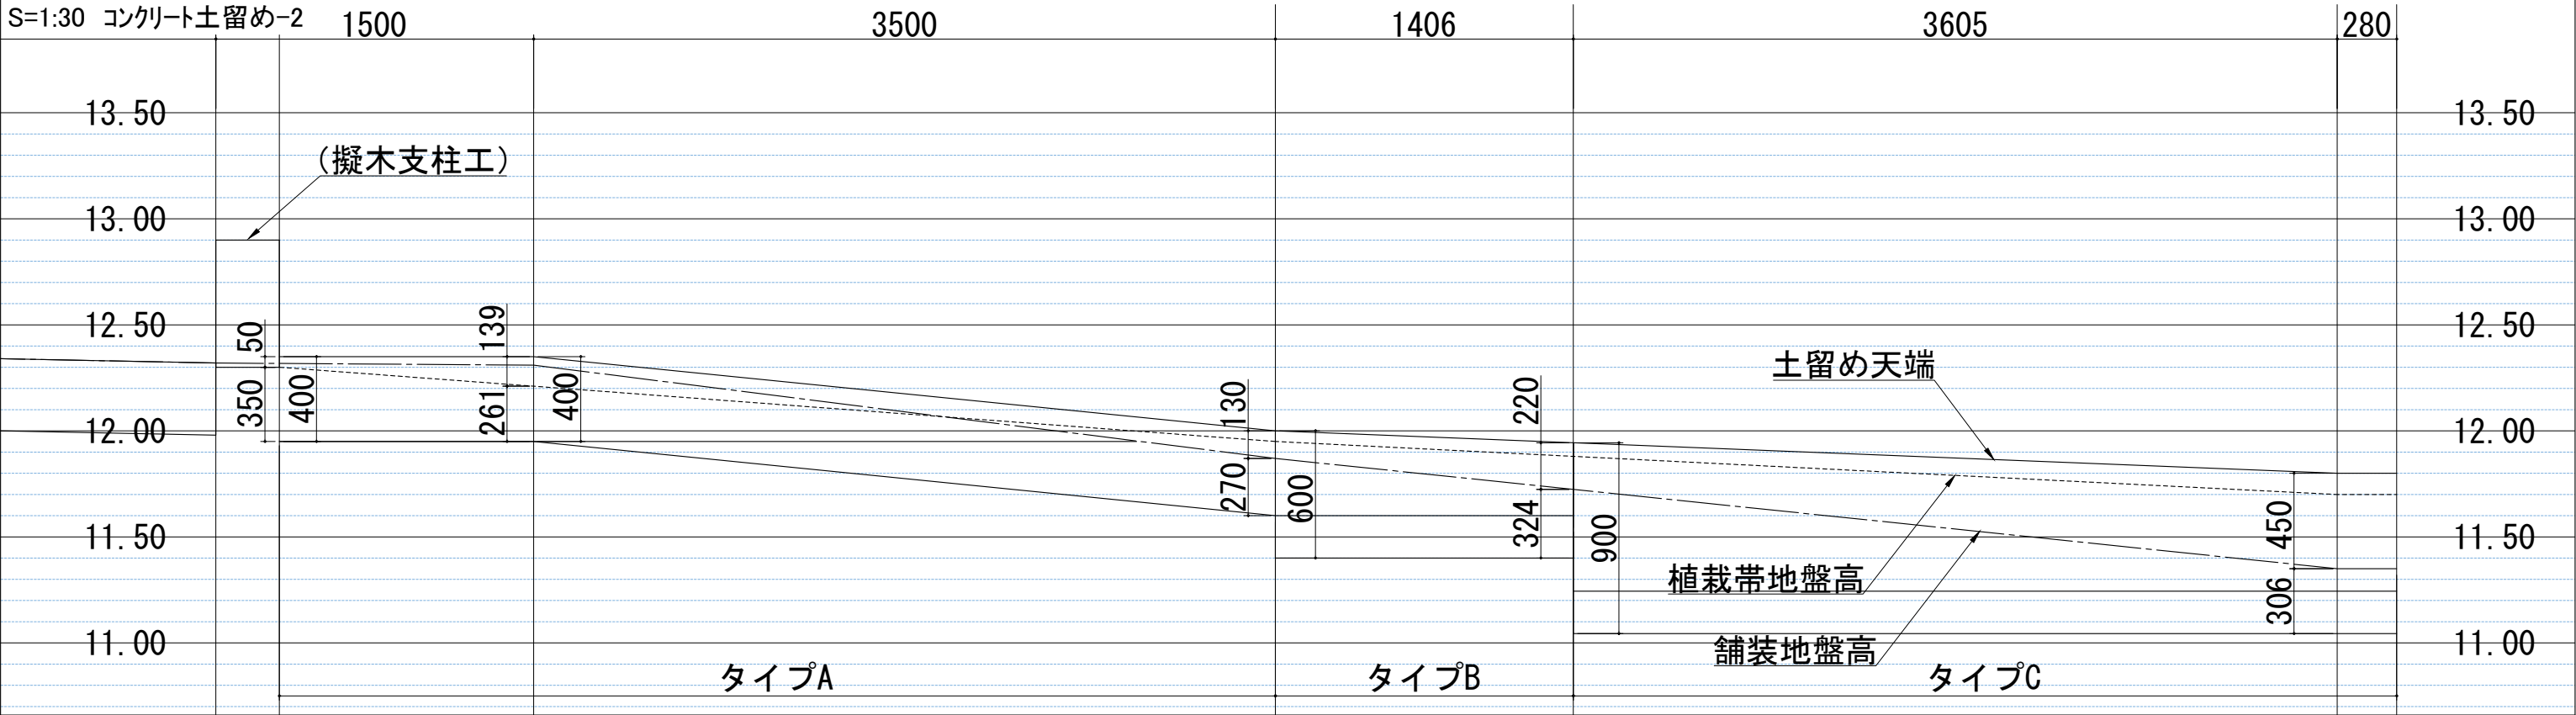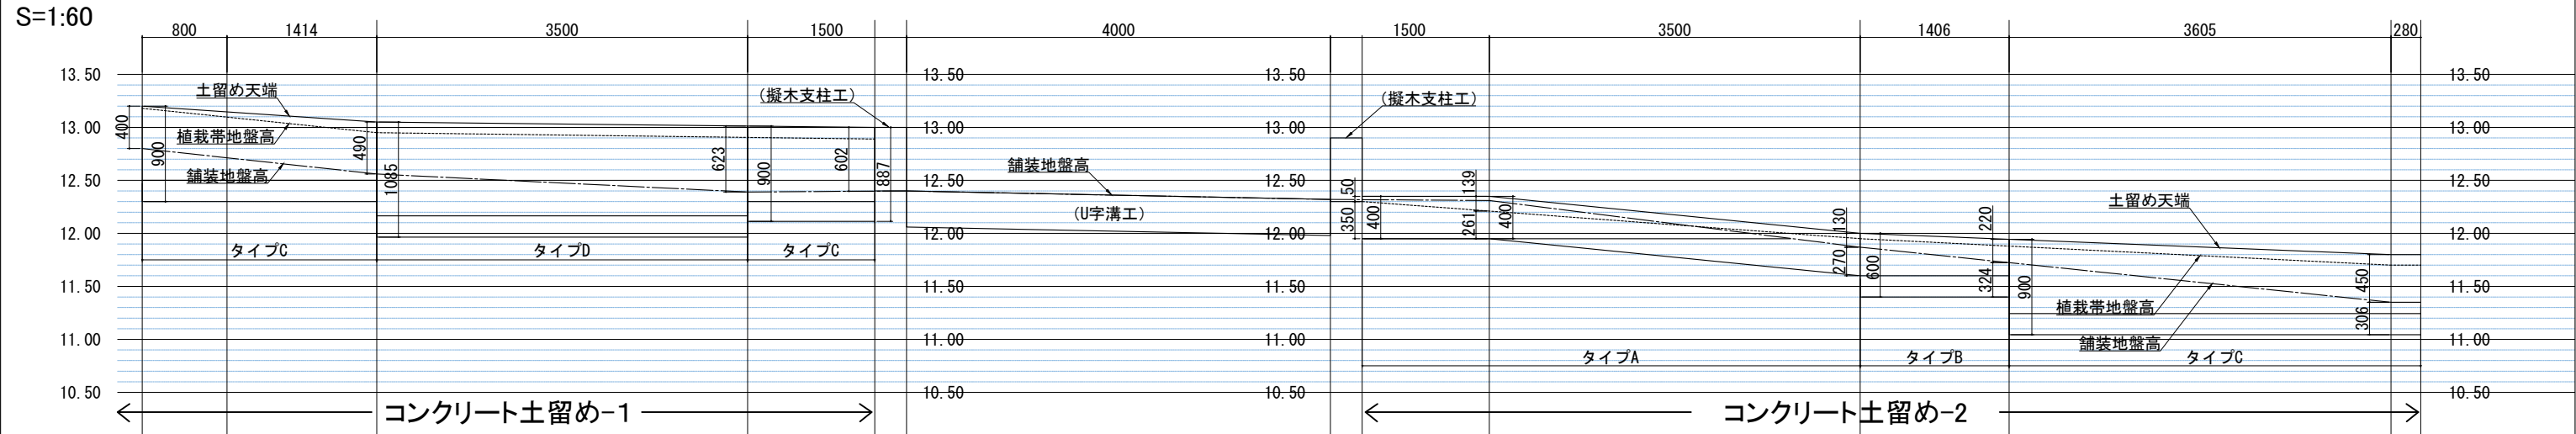


公園名	世田谷区立赤羽根公園		
工事件名	世田谷区立赤羽根公園改修工事		
工事箇所	世田谷区松原五丁目30番23号		
図面名称	詳細図-7		
縮尺	図示	※ただし、()は A1判に拡大時	図面番号
作成年月日	令和8年5月14日		19 31
世田谷区みどり33推進担当部公園緑地課			

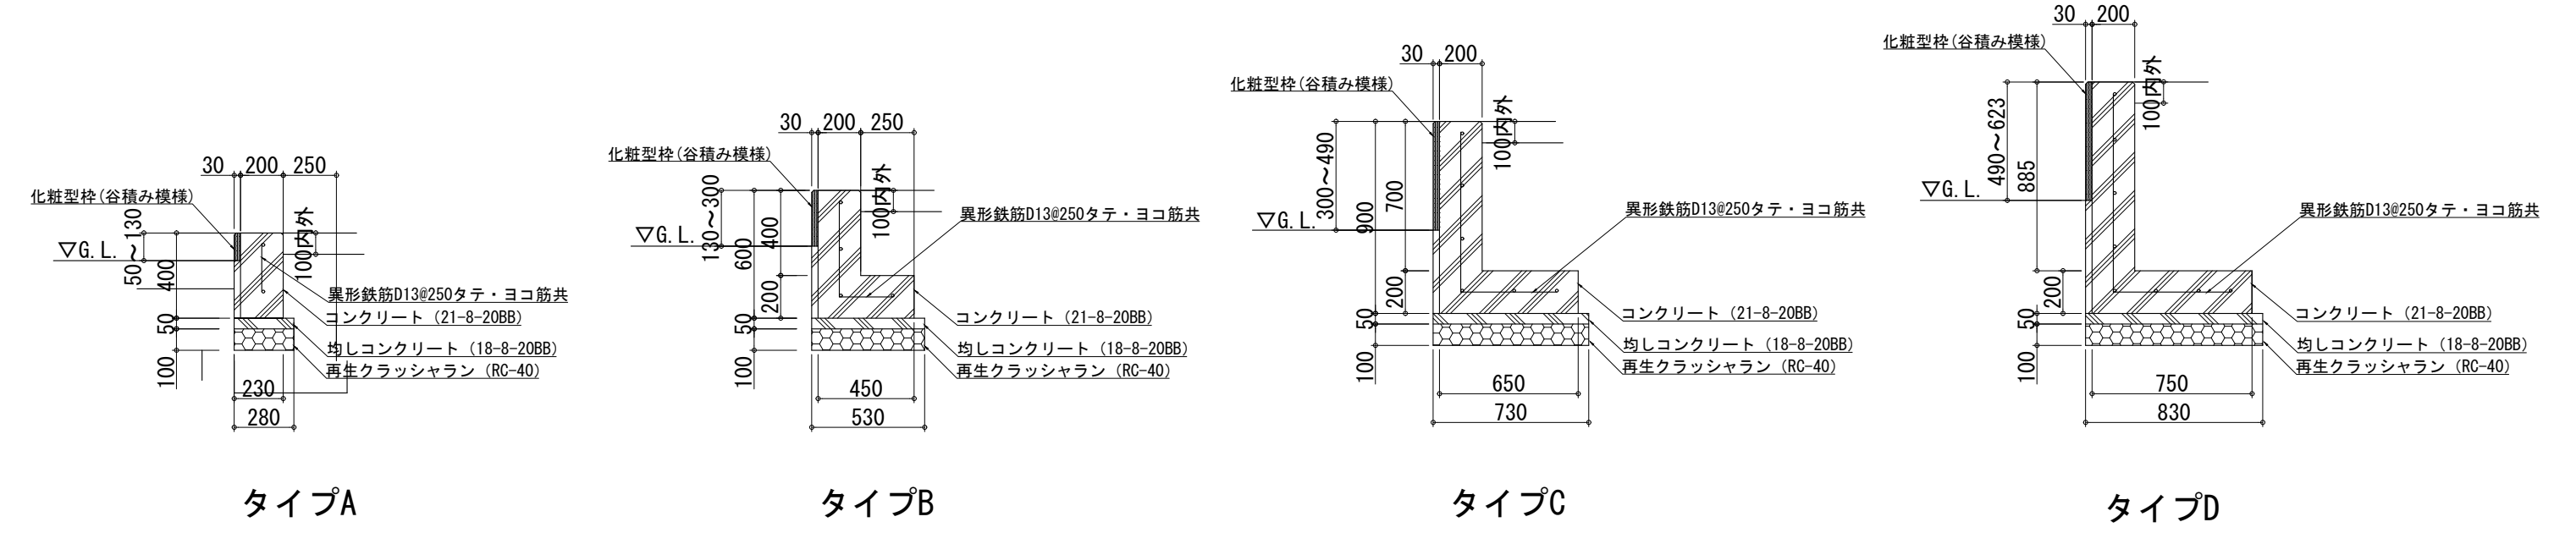


・化粧型枠は事前に監督員に確認すること。

公園名	世田谷区立赤羽根公園		
工事件名	世田谷区立赤羽根公園改修工事		
工事箇所	世田谷区松原五丁目30番23号		
図面名称	詳細図-8		
縮尺	図示	※ただし、()は A1判に拡大時	図面番号
作成年月日	令和8年5月14日		20 31
世田谷区みどり33推進担当部公園緑地課			

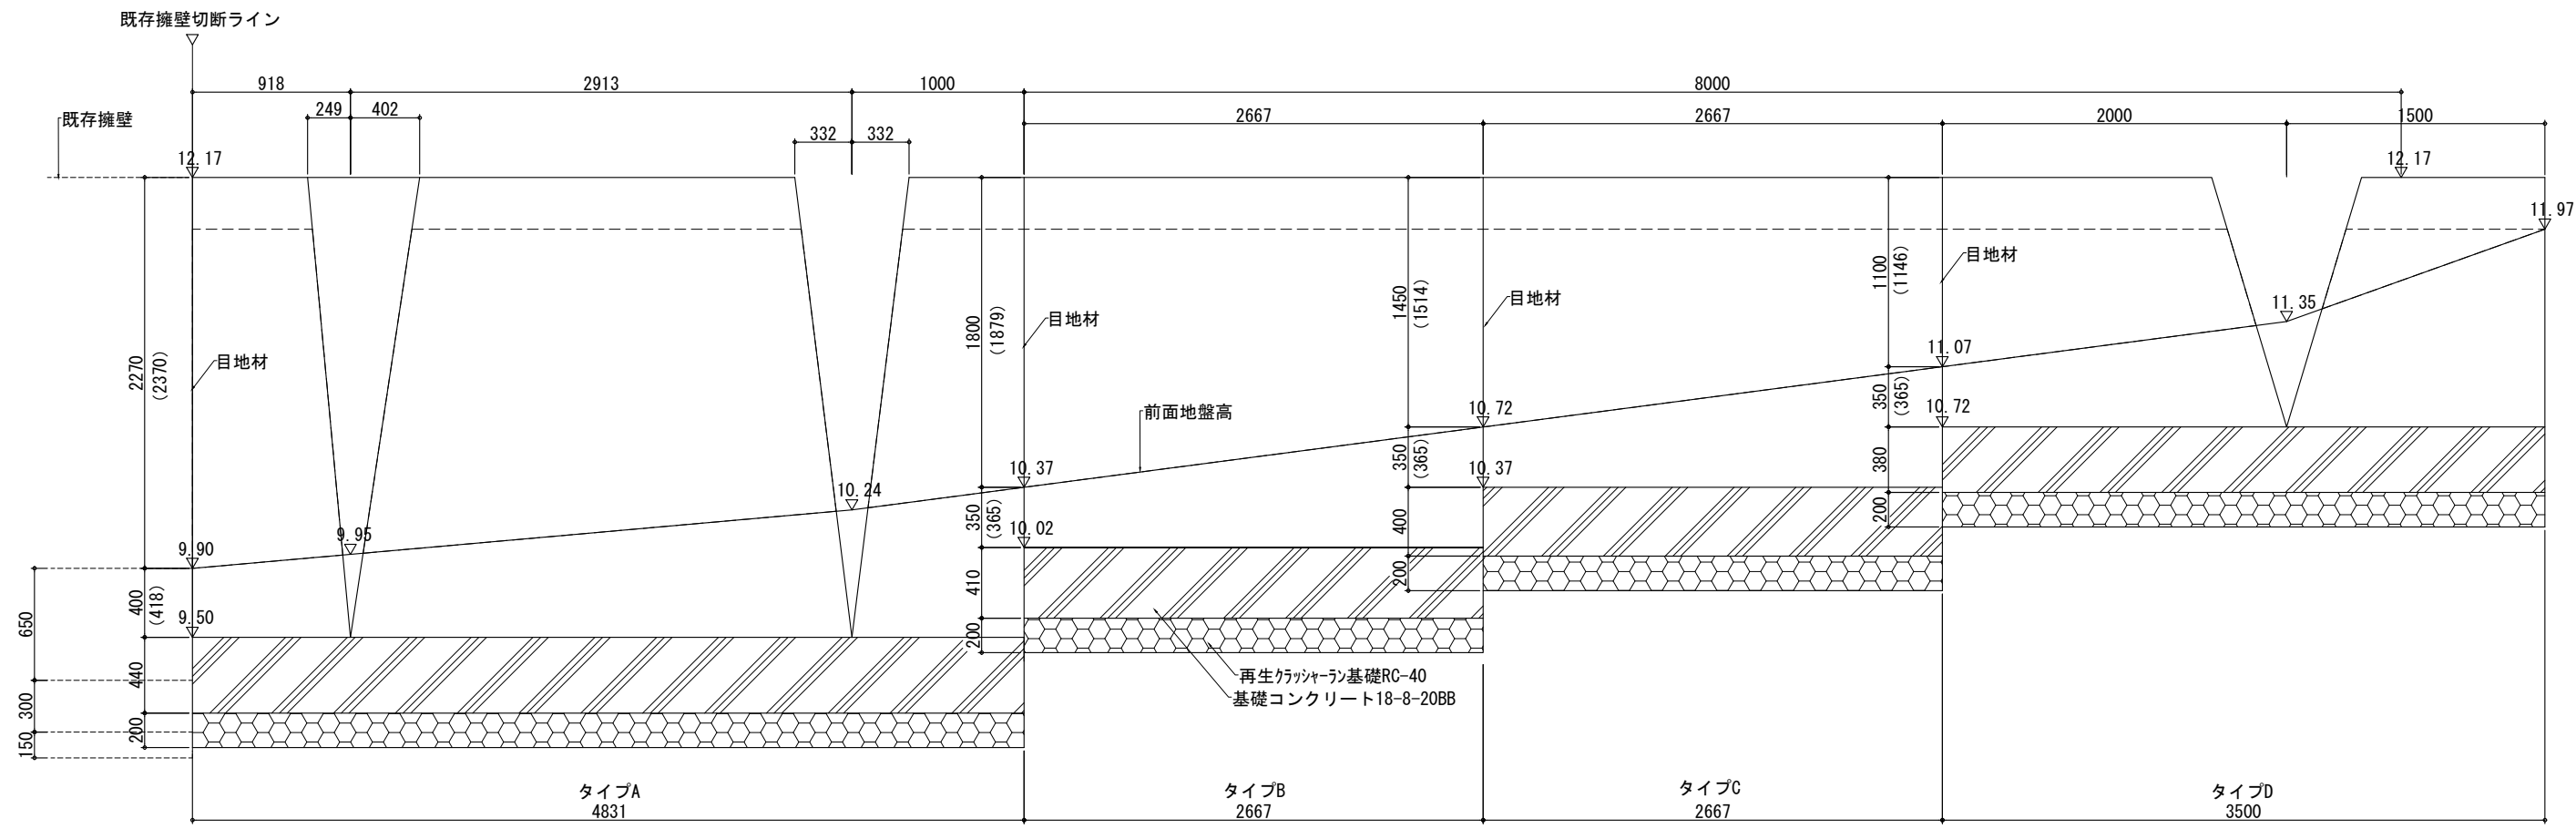


*() 内数値は、法長を示す。

展開図 S=1:20

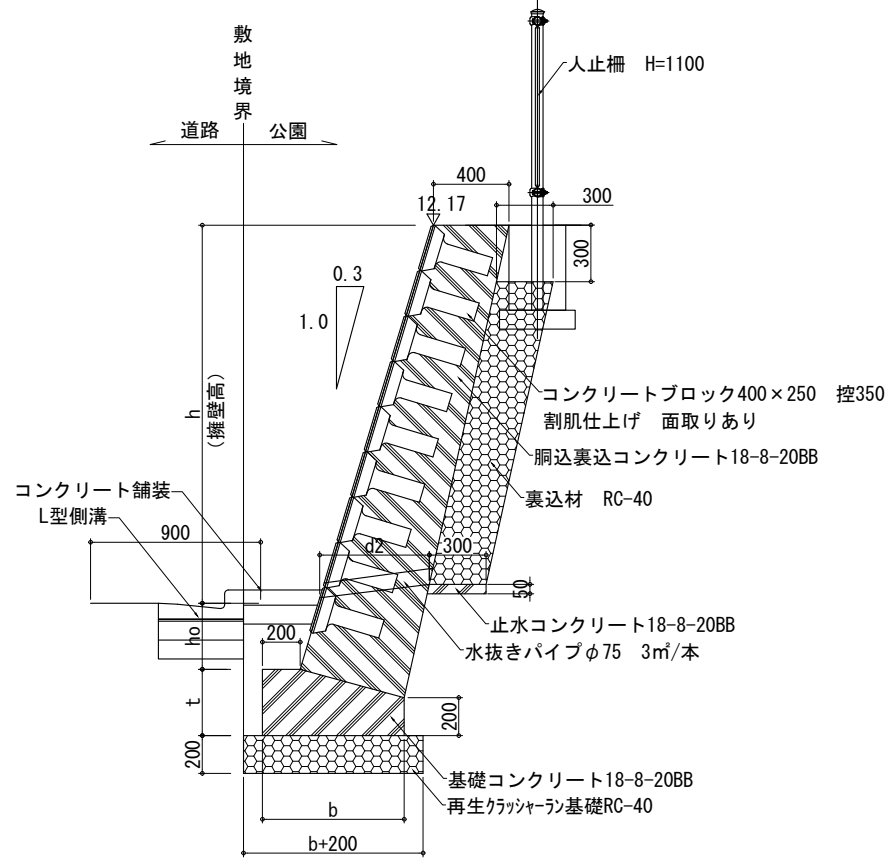

断面図 S=1:20


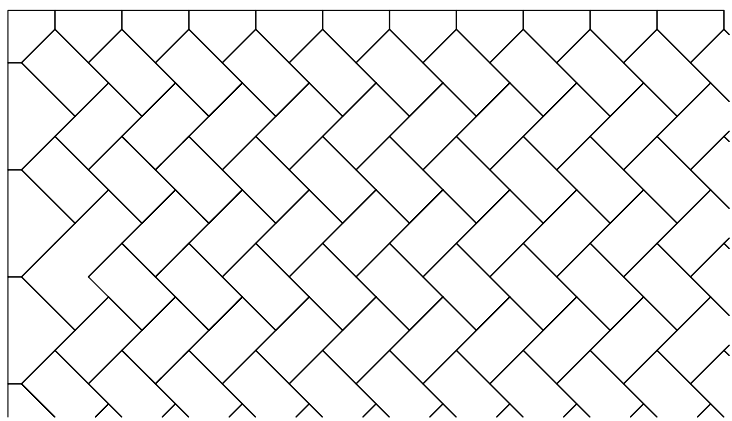


正面図 (谷積み)




寸法表				
	ho(根入深さ)	t(基礎前端厚)	b(基礎幅)	d2
タイプA	400以上	440	990	760
タイプB	350以上	410	890	670
タイプC	350以上	400	850	630
タイプD	350以上	390	810	580

- 特記事項（基礎工事）
- ・必要地耐力 $\geq 7.5\text{t/m}^2$ （75KN/m²）
 - ・平板載荷試験を実施して、地耐力を確認すること
- ・水抜き穴（VPφ75）は1箇所/3m程度を基準とし、設置に関しては監督員と協議すること。

公園名	世田谷区立赤羽根公園		
工事件名	世田谷区立赤羽根公園改修工事		
工事箇所	世田谷区松原五丁目30番23号		
図面名称	詳細図-9		
縮尺	図示	※ただし、()は A1判に拡大時	図面番号
作成年月日	令和8年5月14日		21 31
世田谷区みどり33推進担当部公園緑地課			

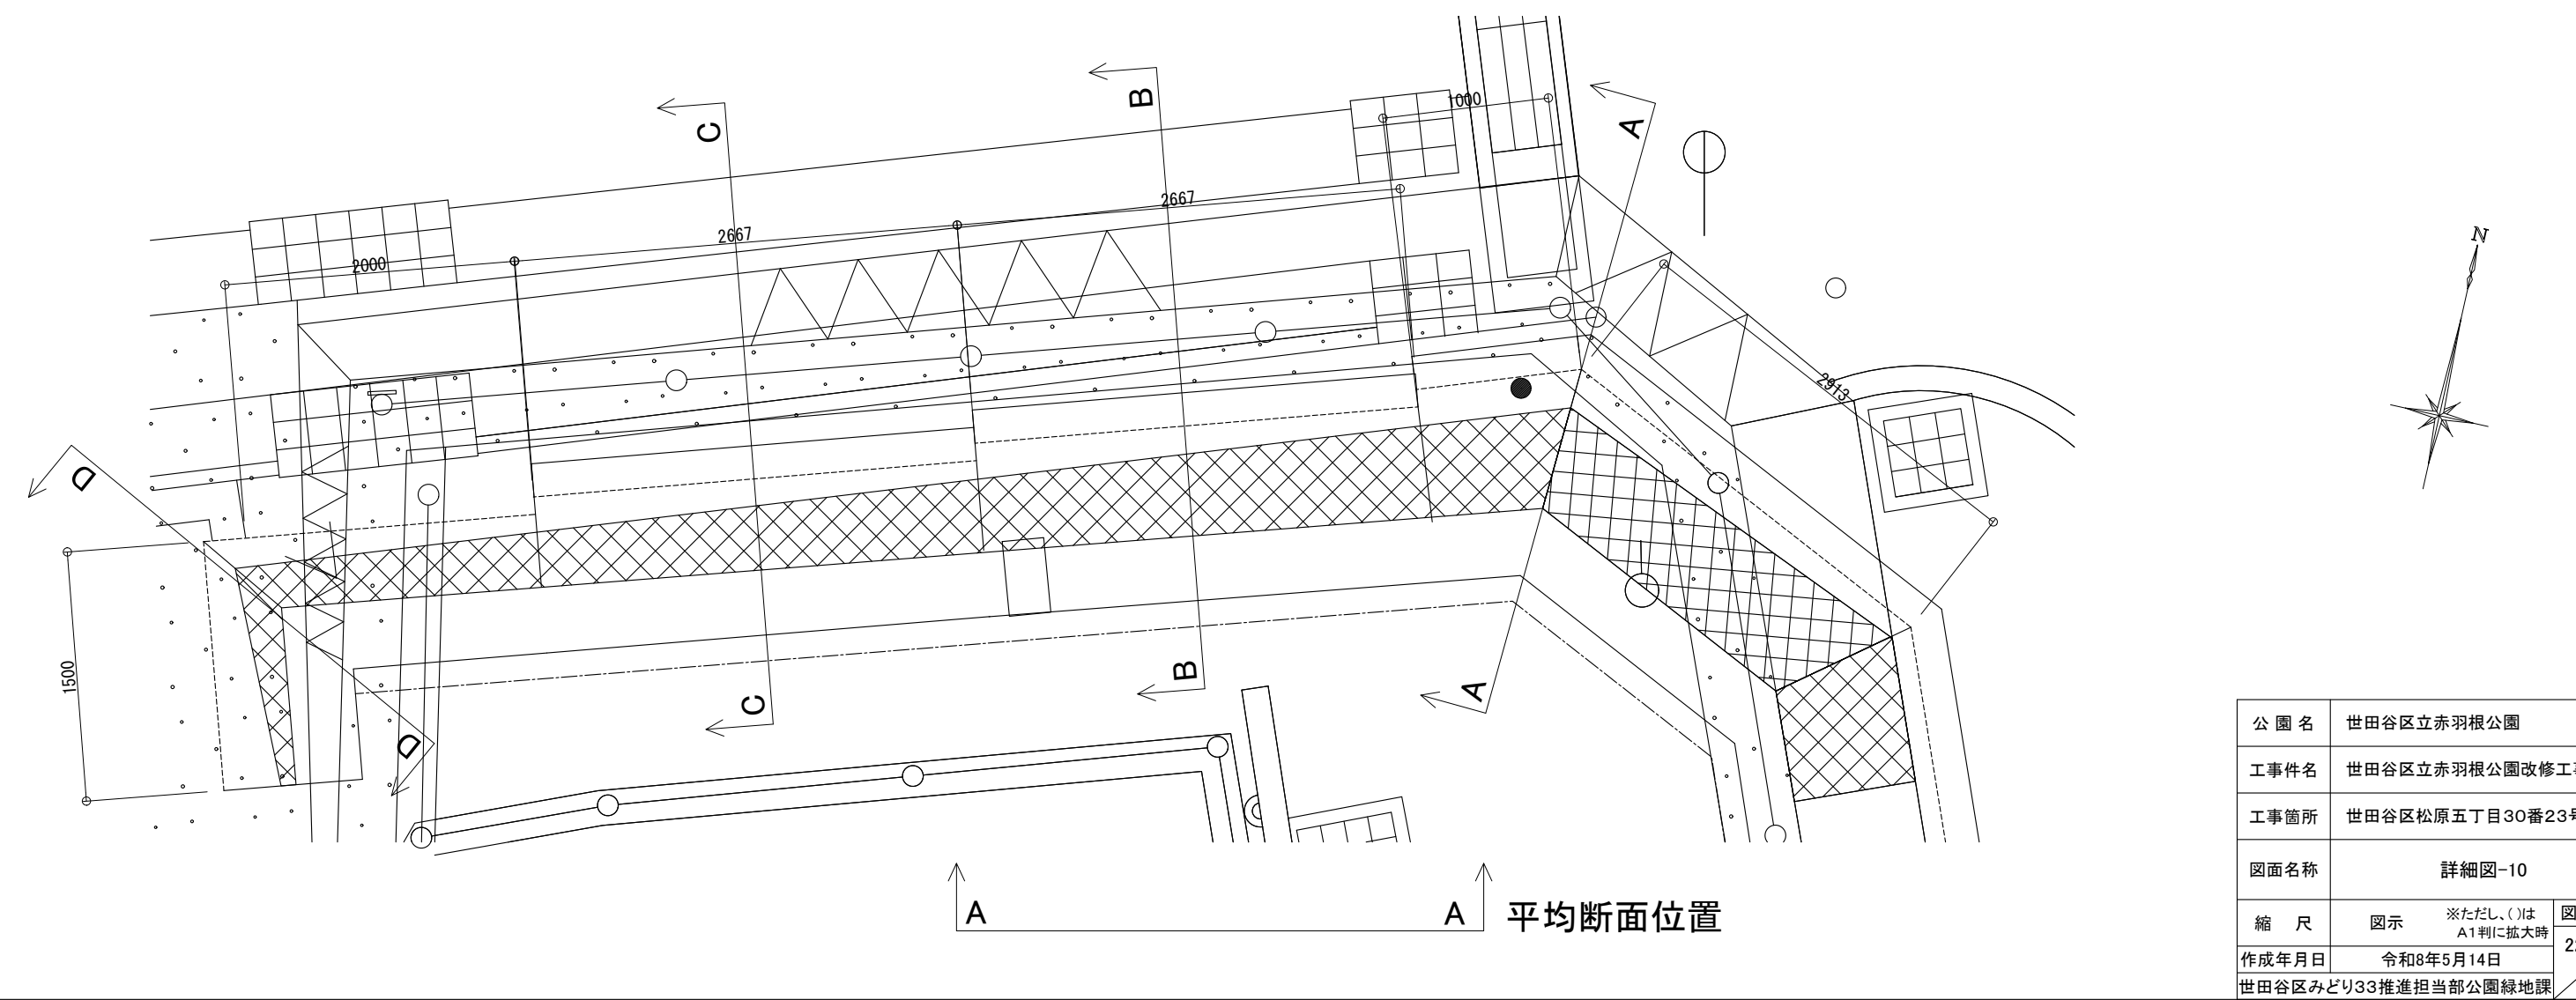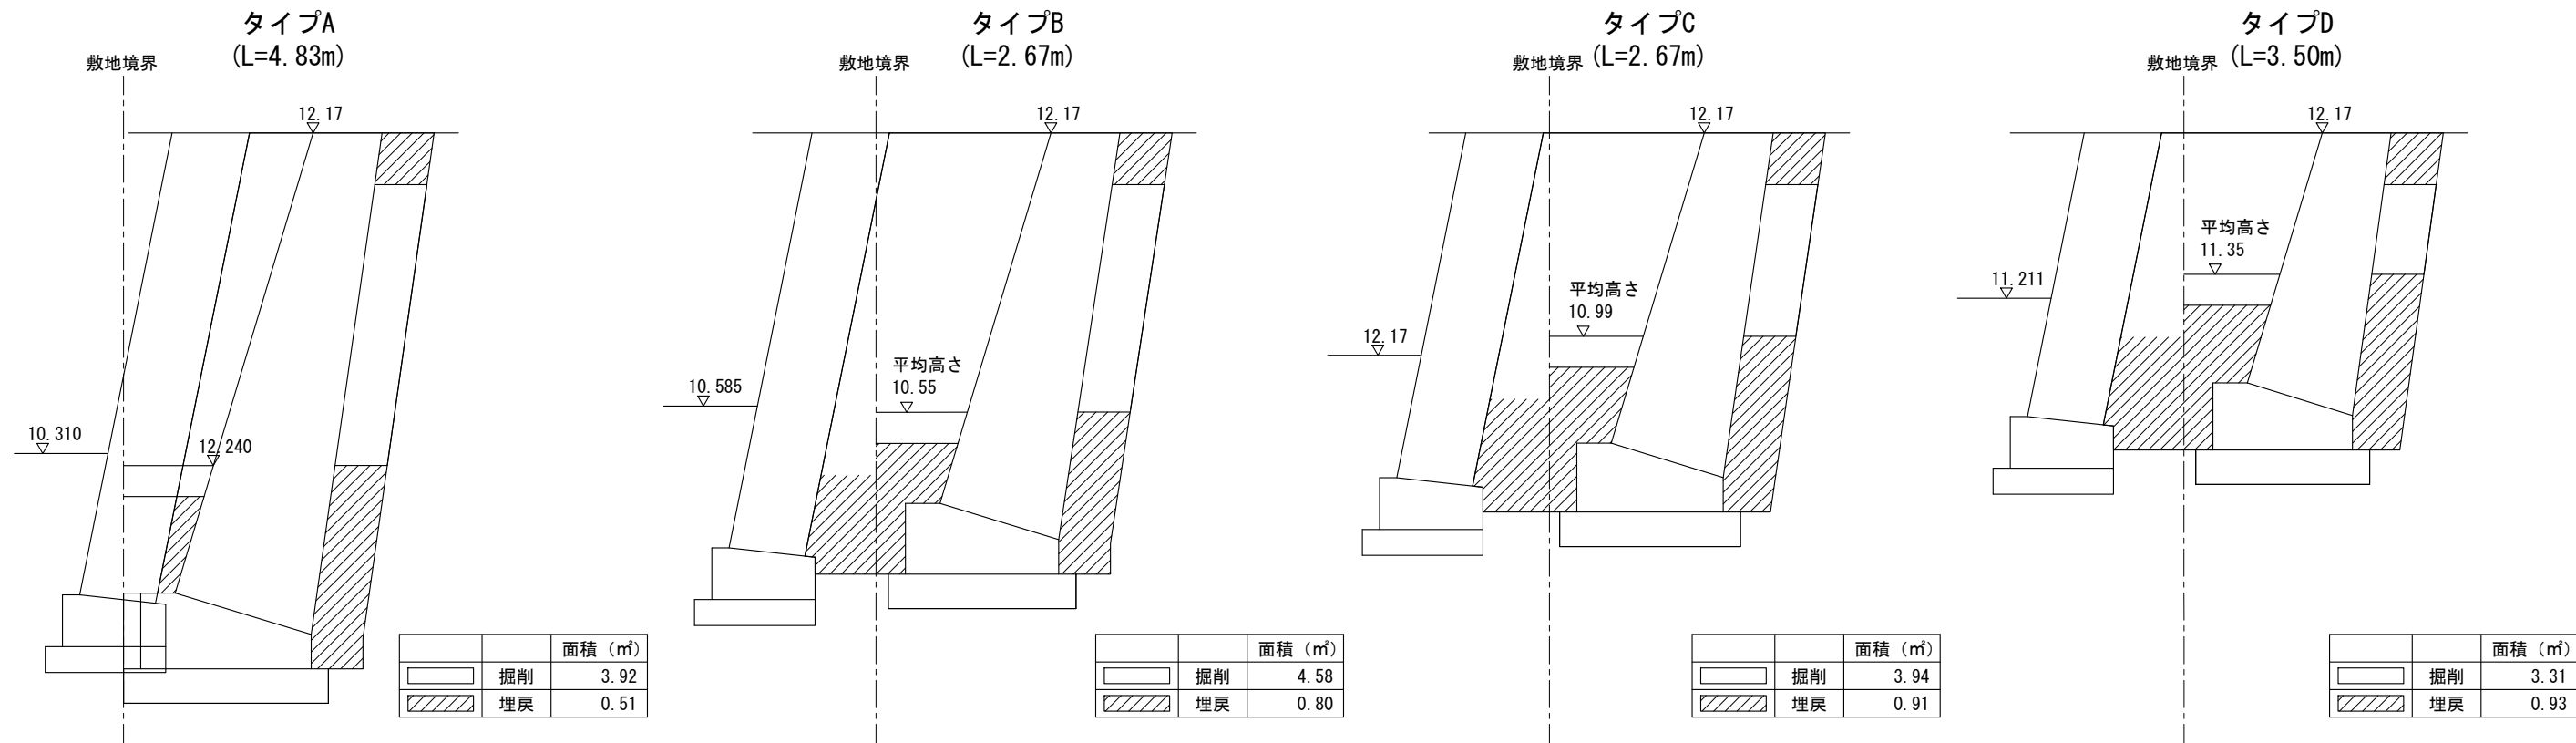


公園名	世田谷区立赤羽根公園		
工事件名	世田谷区立赤羽根公園改修工事		
工事箇所	世田谷区松原五丁目30番23号		
図面名称	詳細図-10		
縮尺	図示	※ただし、()は A1判に拡大時	図面番号
作成年月日	令和8年5月14日		22 31
世田谷区みどり33推進担当公園緑地課			

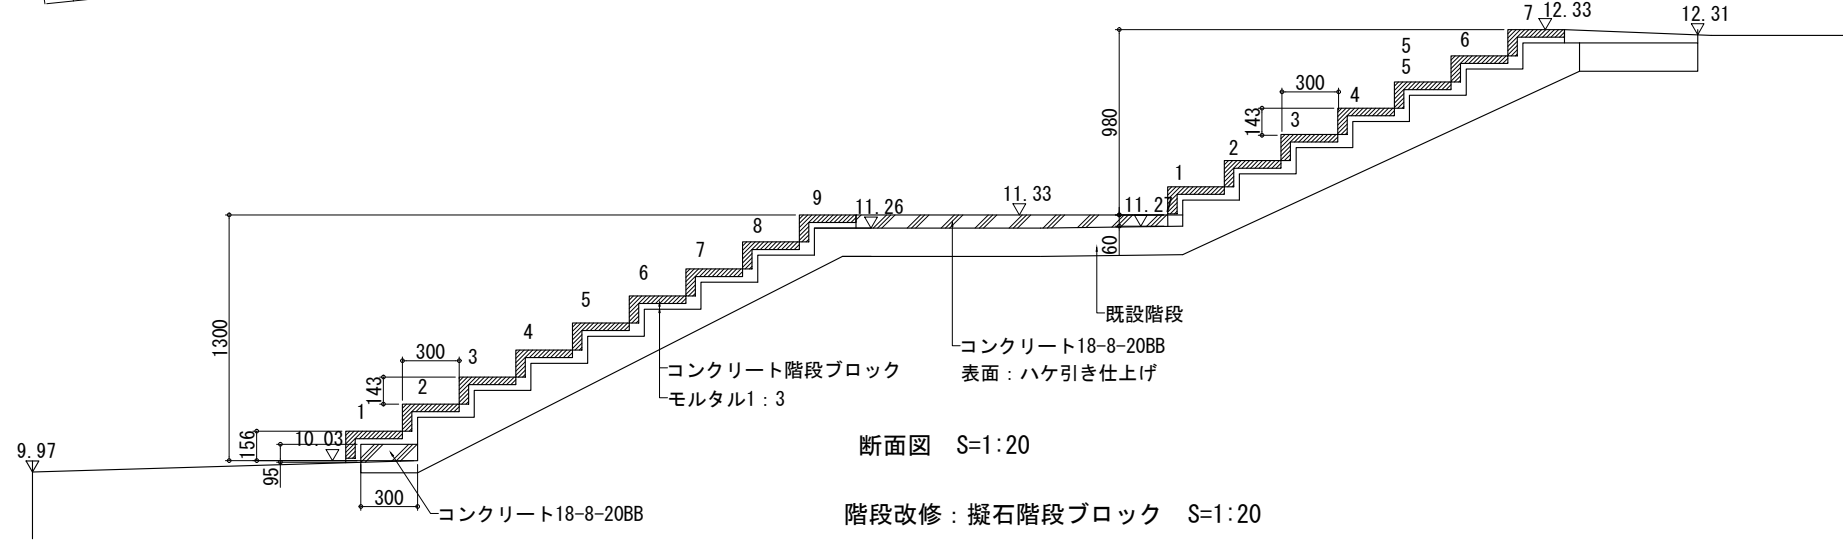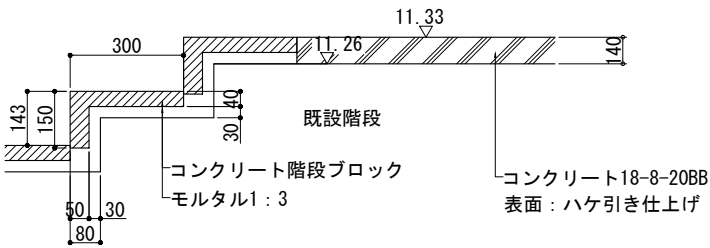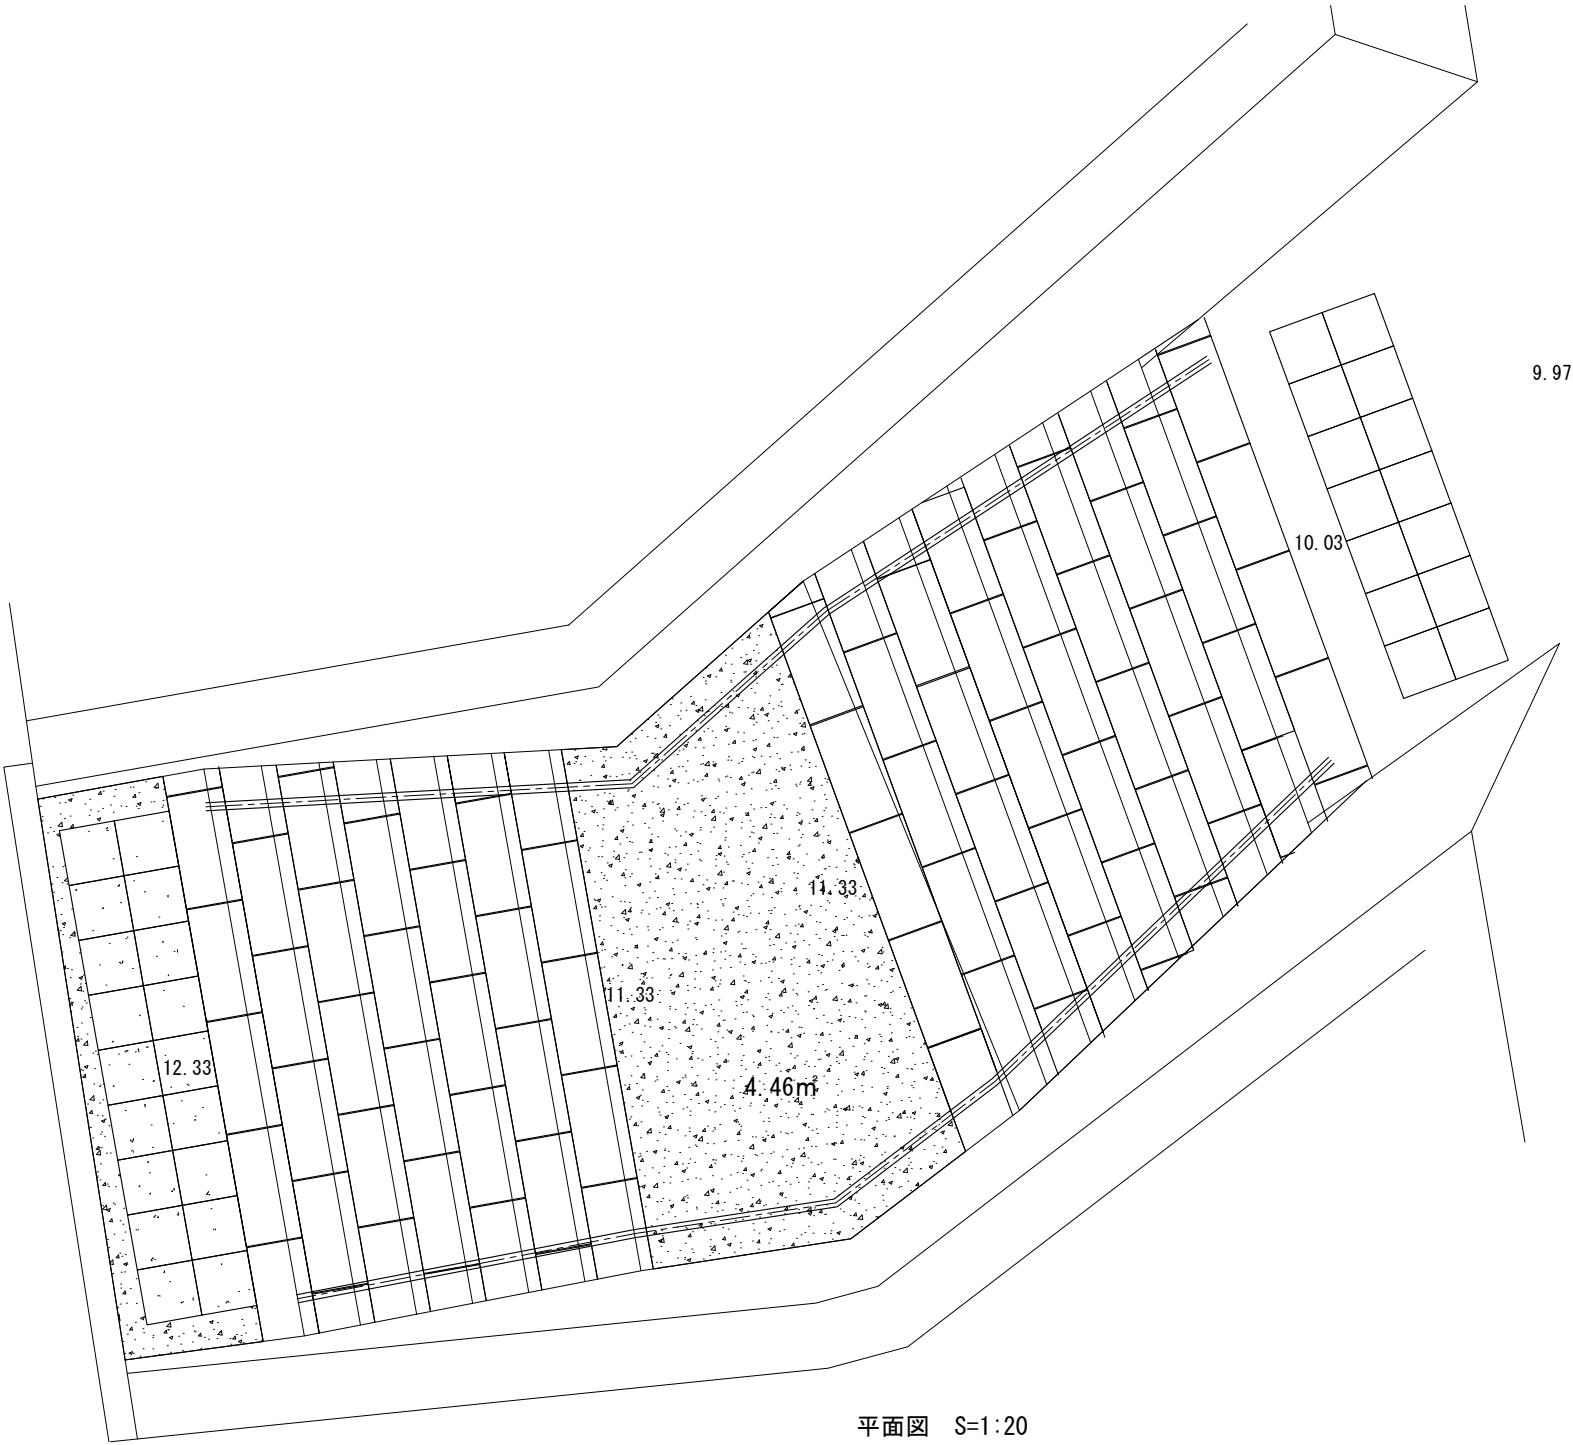


階段改修：擬石階段ブロック S=1:20

公園名	世田谷区立赤羽根公園		
工事件名	世田谷区立赤羽根公園改修工事		
工事箇所	世田谷区松原五丁目30番23号		
図面名称	詳細図-11		
縮尺	図示	※ただし、()は A1判に拡大時	図面番号
作成年月日	令和8年5月14日		23 31
世田谷区みどり33推進担当部公園緑地課			

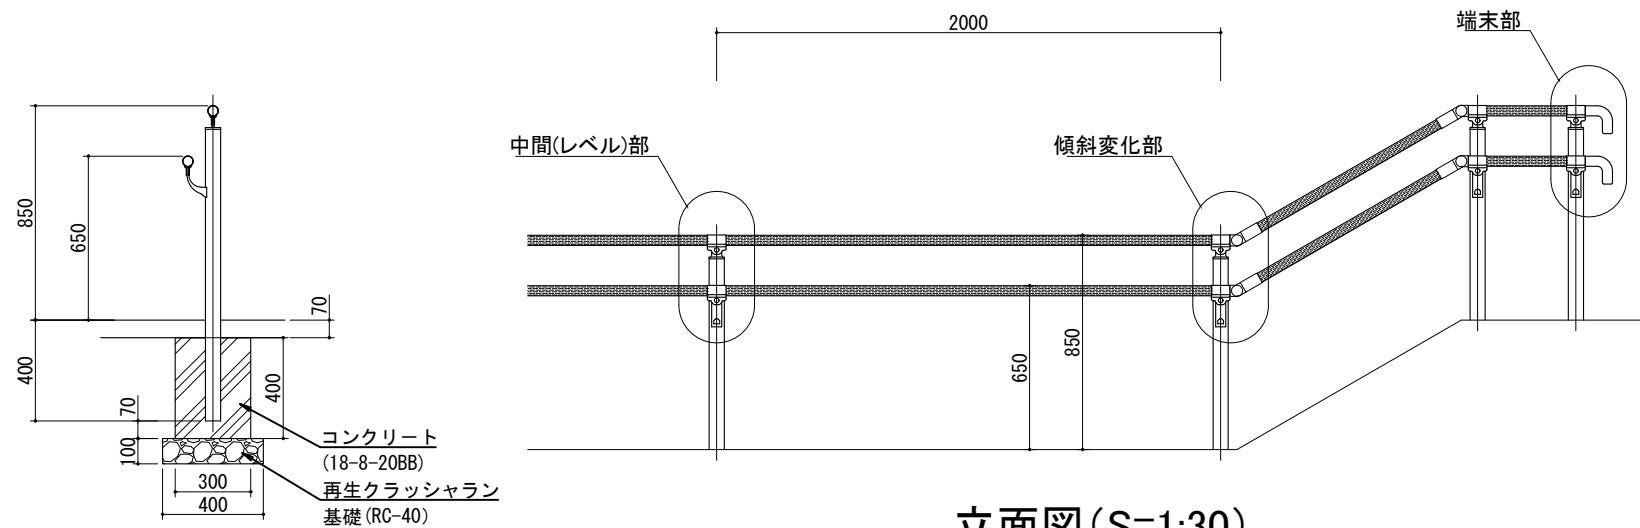

立面図 (S=1:30)

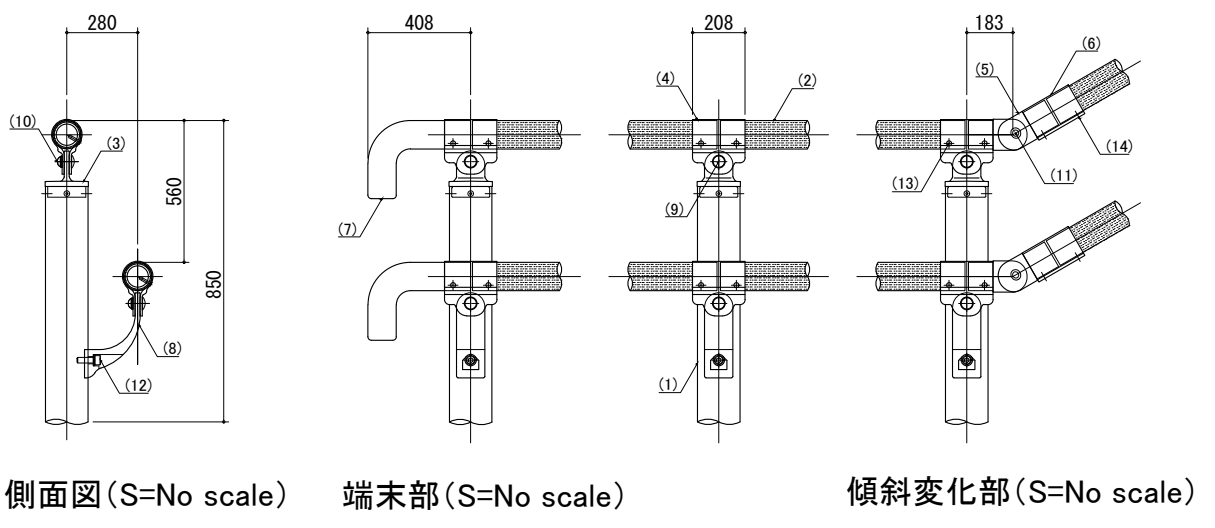


中間部 (S=No scale)

側面図 (S=1:30)


※ 製品は、メーカーの指定する損害賠償責任保険に加入しているものとする。
※ 改良の為、一部仕様変更する場合があります。

部番	名称	形状	材質	表面処理
(1)	支柱	φ60×3.0t	A6005CS-T5	JIS H 8602 陽極酸化塗装複合皮膜(MB色)
(2)	手摺	φ40(φ36×3.0t)	A6005CS-T5	再生木材表層サンディング仕上
(3)	キャップ金具A	φ60用	ADC	ポリエステル系粉体塗装 (マットブラウン色)
(4)	キャップ金具B	φ40用(巾=74)	A6063S-T5	
(5)	フレキシブル金具A	φ40用(2ヶ/セット)	ADC	
(6)	フレキシブル金具B	φ40用(巾=75)	A6063S-T5	
(7)	端末手摺	φ40	ADC	
(8)	2段金具	φ40用(出巾=100)	AC4C	SUS
(9)	化粧ナット	M8用	アルミ材	
(10)	六角穴付ボタンボルト	M8×15 B,W	SUS	GB
(11)	六角穴付ボタンボルト	M8×20 B,SW		
(12)	六角穴付ボルト	M8×25 B,SW		
(13)	ピアスビス	φ4×19 B		
(14)	六角穴付止ネジ	M6×6 B		

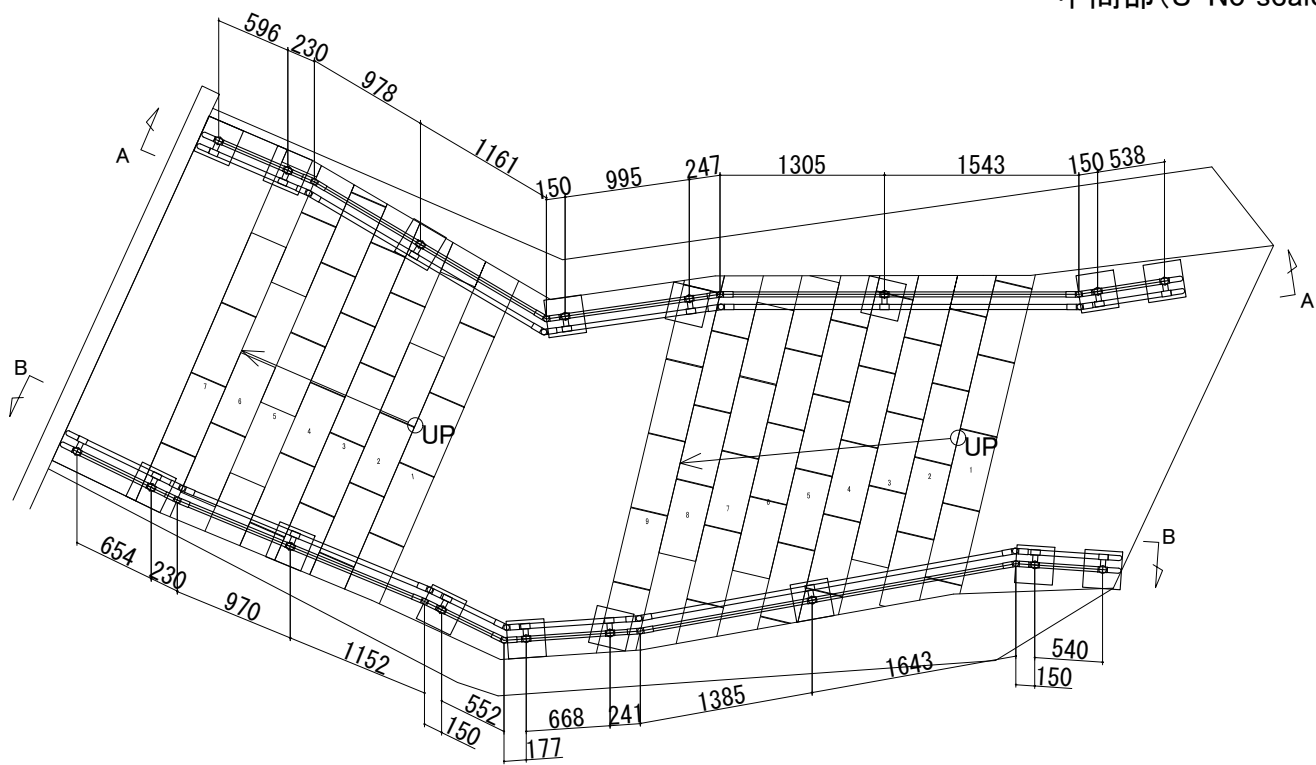


平面図 (S=1:60)

※記載寸法は水平投影の値とする。

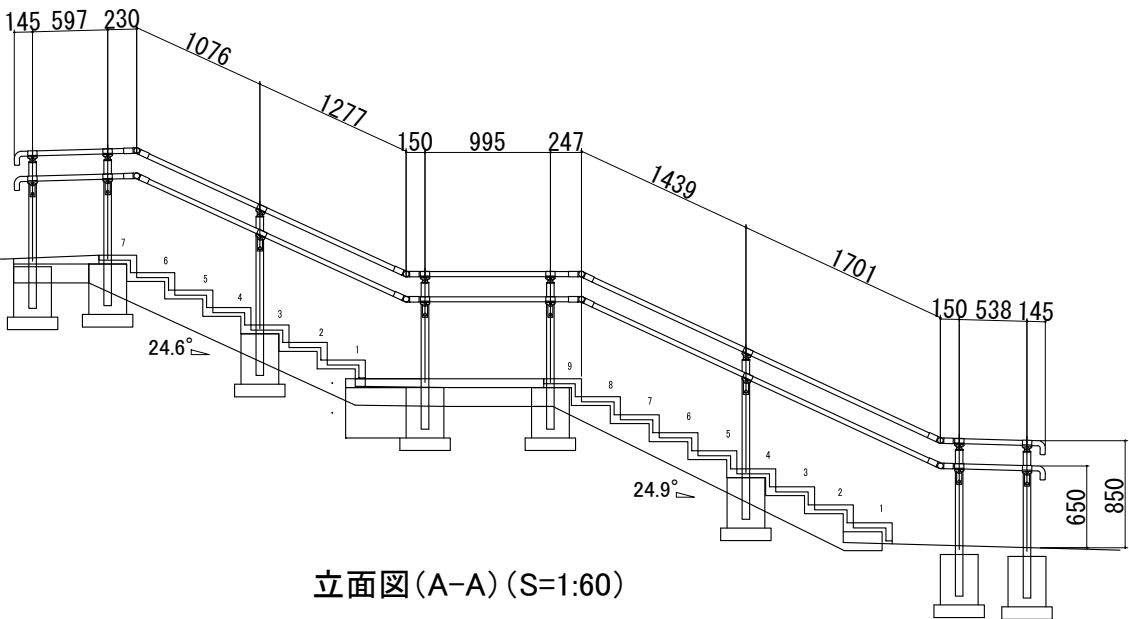


立面図 (A-A) (S=1:60)

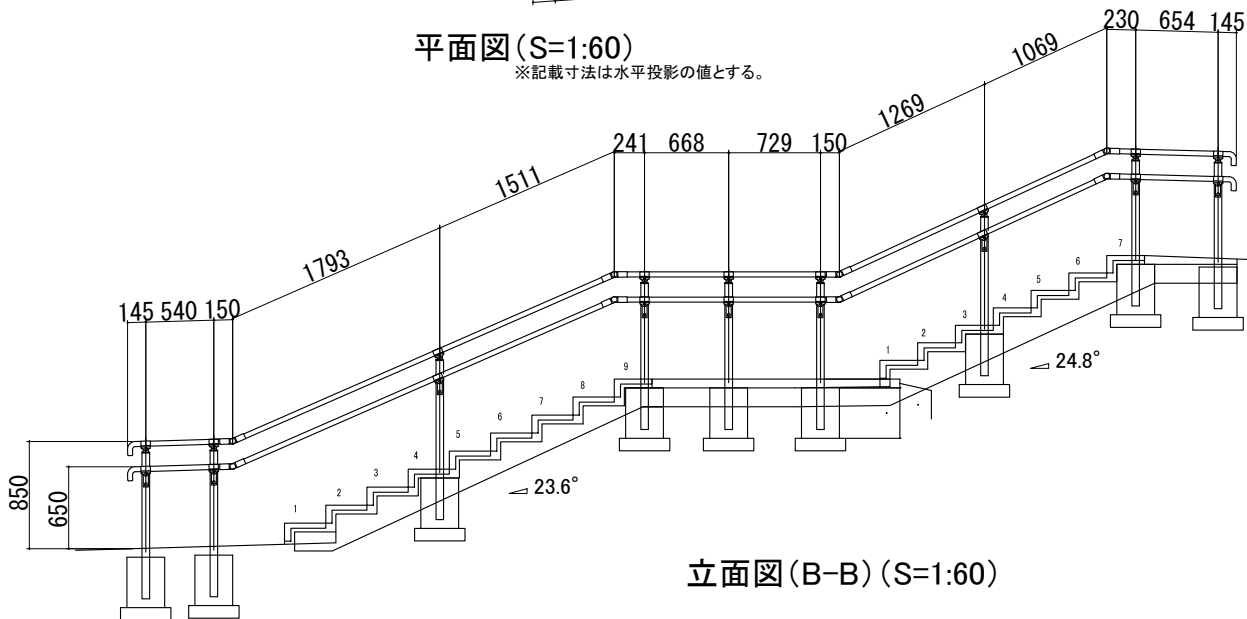

立面図 (B-B) (S=1:60)


公園名	世田谷区立赤羽根公園		
工事件名	世田谷区立赤羽根公園改修工事		
工事箇所	世田谷区松原五丁目30番23号		
図面名称	詳細図-12		
縮尺	図示	※ただし、()は A1判に拡大時	図面番号
作成年月日	令和8年5月14日		24 31
世田谷区みどり33推進担当部公園緑地課			

通常部分

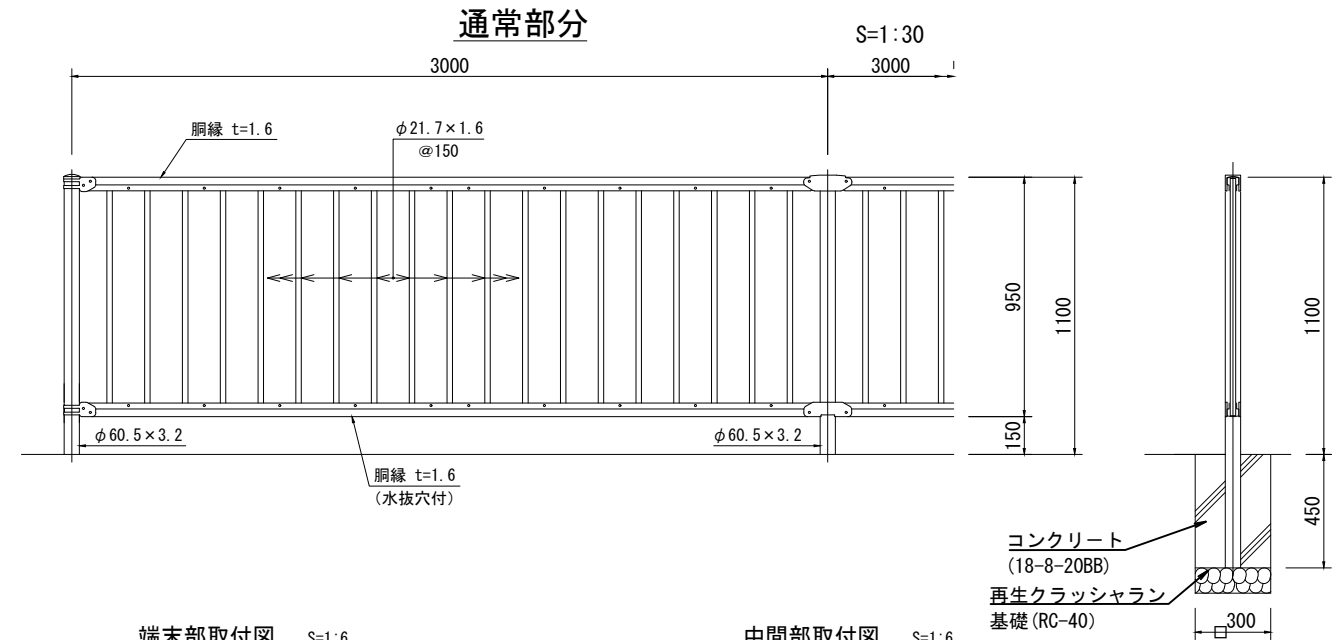

羽根出し部分


組立図

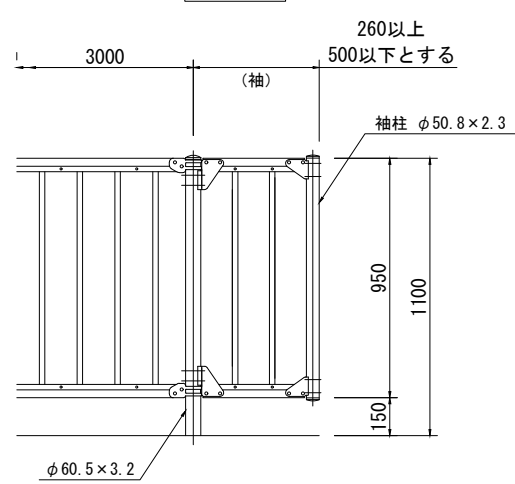

袖取付図

主柱側

袖柱側

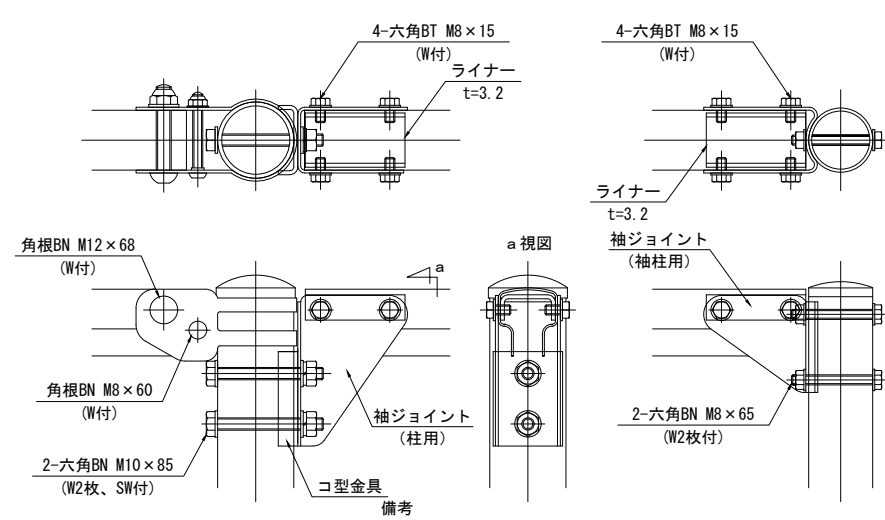

- 袖寸法260mm～350mmまでは格子1本、350mmを超え500mmまでは格子2本とする。
- 六角ボルト・ナットは、取付後現地にてタッチアップを施すこと。
- 本袖部は構造上、防護柵の設置基準・同解説のP種強度には見合っておりません。

設計条件
設計荷重・・・防護柵の設置基準・同解説のP種に基づく。
備考
1. 外装は亜鉛・アルミ・マグネシウム合金めっきの上
高耐候性樹脂粉末塗装とする。但し、ボルト・ナットは溶融亜鉛めっきのみとする。

■塗装仕様


- 既存鋼材部（にぎり棒は含まない）について耐候性塗料塗り（DP）を行う。
 - 下塗り1回（JIS 5674）、中塗り1回（JIS K 5659）、上塗り1回（JIS K 5659、2級、シリコン樹脂）
 - 配色、模様は監督員と協議の上決める。
- (支柱) = 1×1.5-0.3×0.3/2-0.15×1 = 1.3㎡
(ビーム) = 0.15×(1.2+0.3×1.4) = 0.2㎡
(格子) = 0.15×(0.7+0.4) = 0.2㎡
(塗装面積) = 1.7㎡

ベンチ工


S=30

図607


平面図

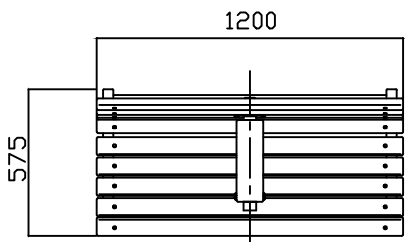

立面図

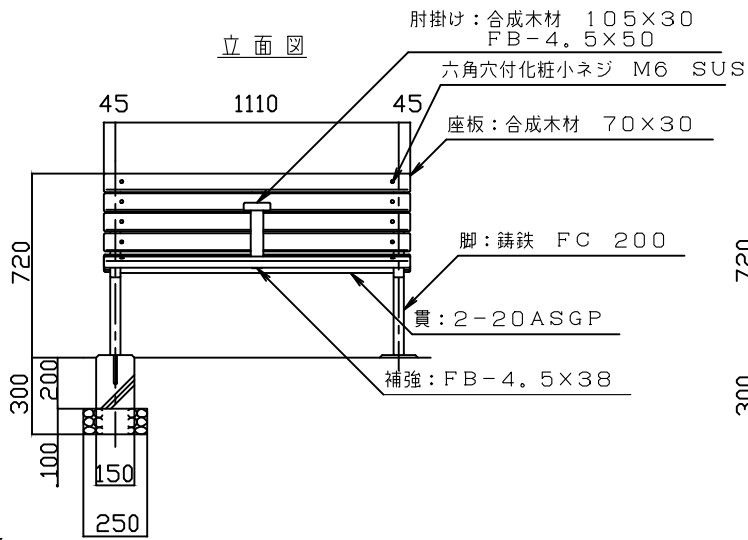


側面図

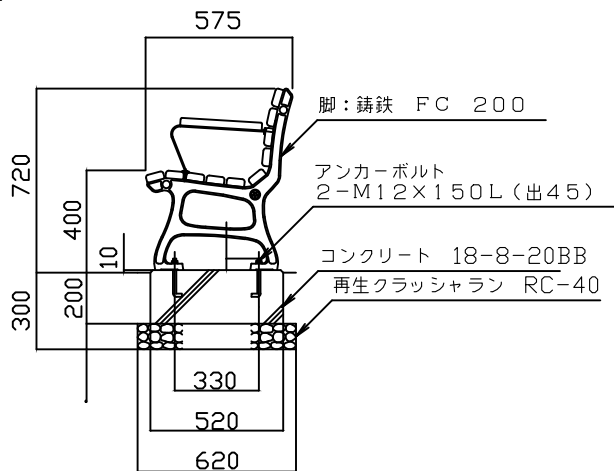

※木材は、合成木材または国内産松一等材とし、
木材角面は全てR面取りとする。
脚部铸铁は、ポリエステル樹脂粉末塗装仕上げとする。

公園名	世田谷区立赤羽根公園		
工事件名	世田谷区立赤羽根公園改修工事		
工事箇所	世田谷区松原五丁目30番23号		
図面名称	詳細図-13		
縮尺	図示	※ただし、()は A1判に拡大時	図面番号
作成年月日	令和8年5月14日		25 31
世田谷区みどり33推進担当部公園緑地課			

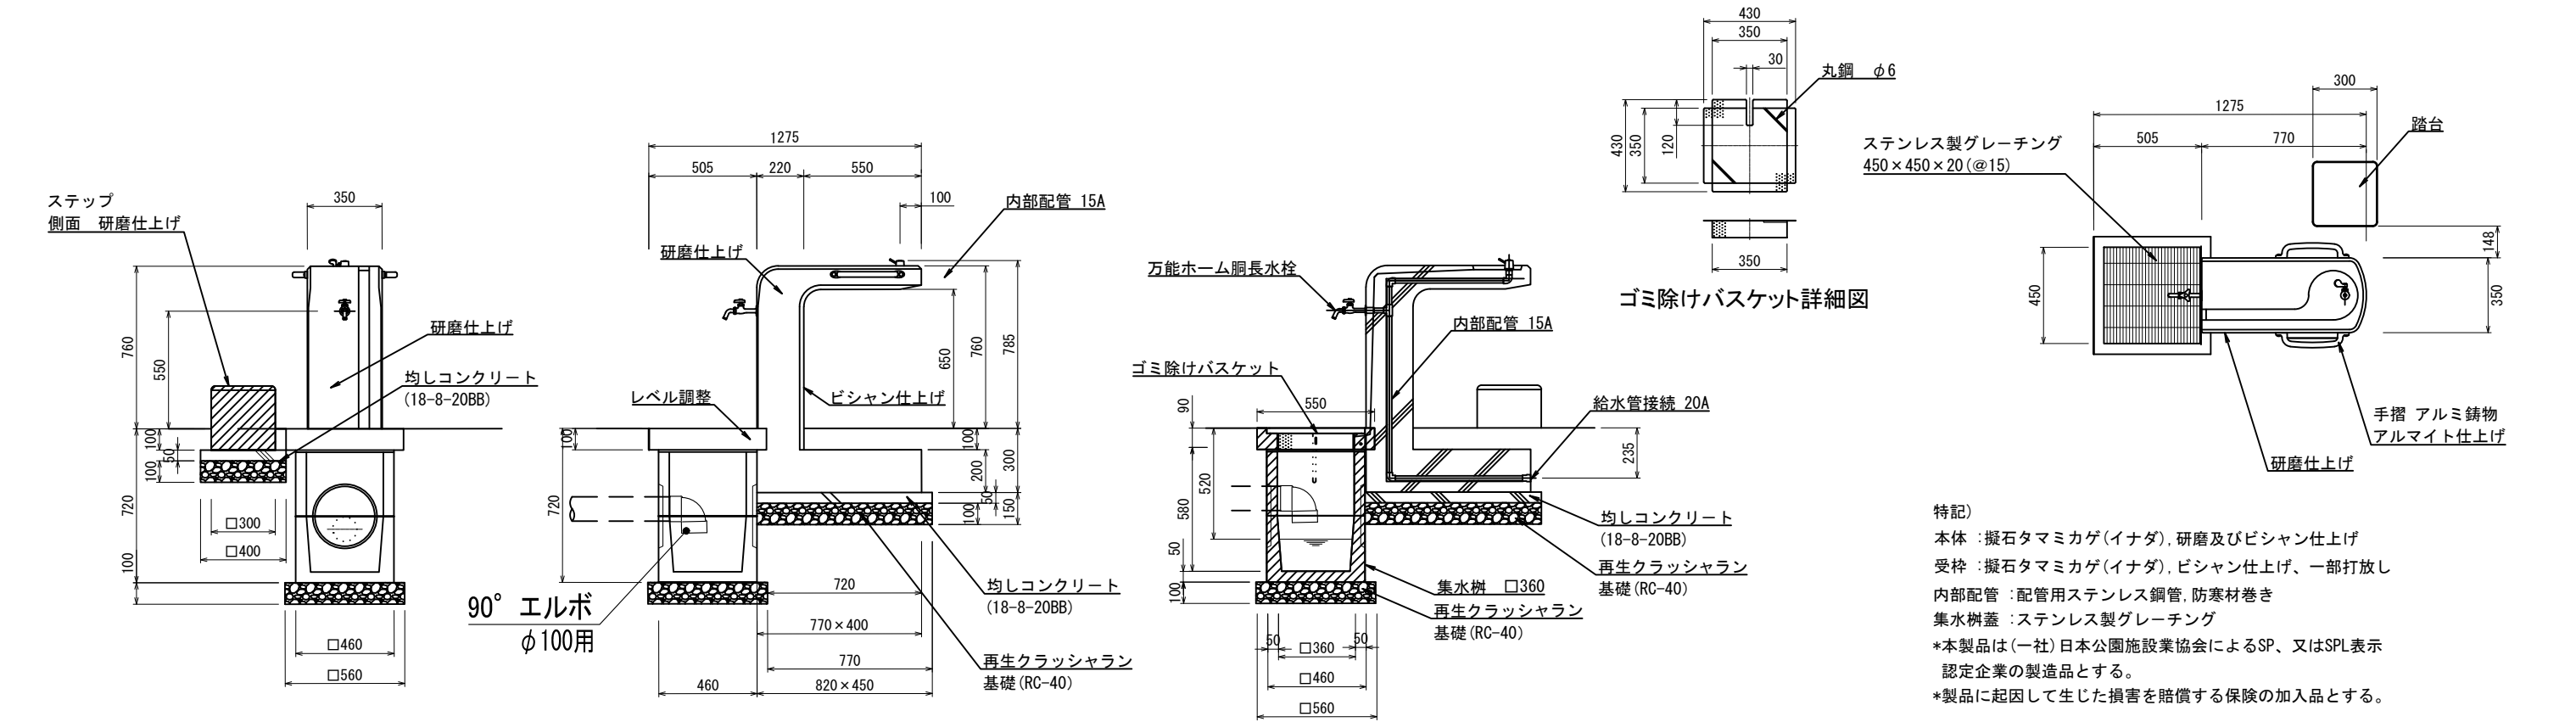

擬木支柱工


S=1：30


車止め工

S=1：30


制札板工

S=1：30

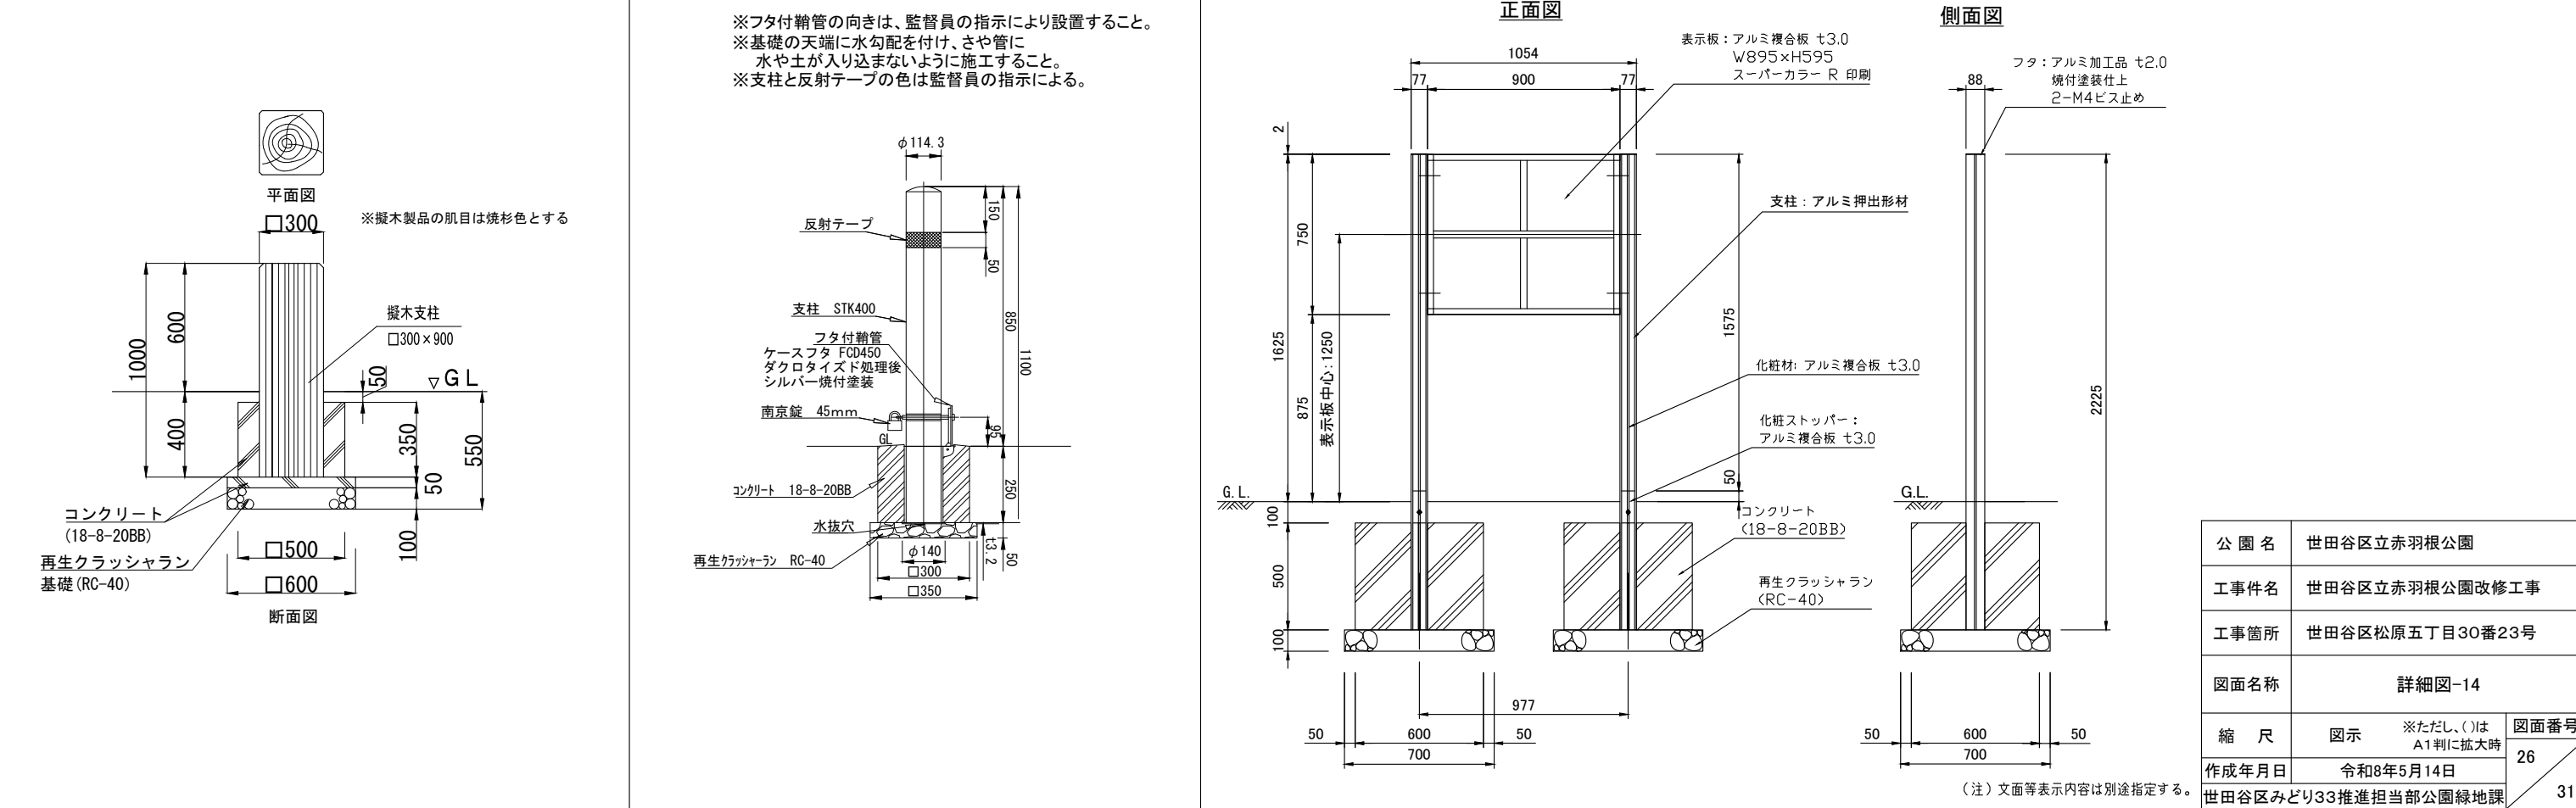


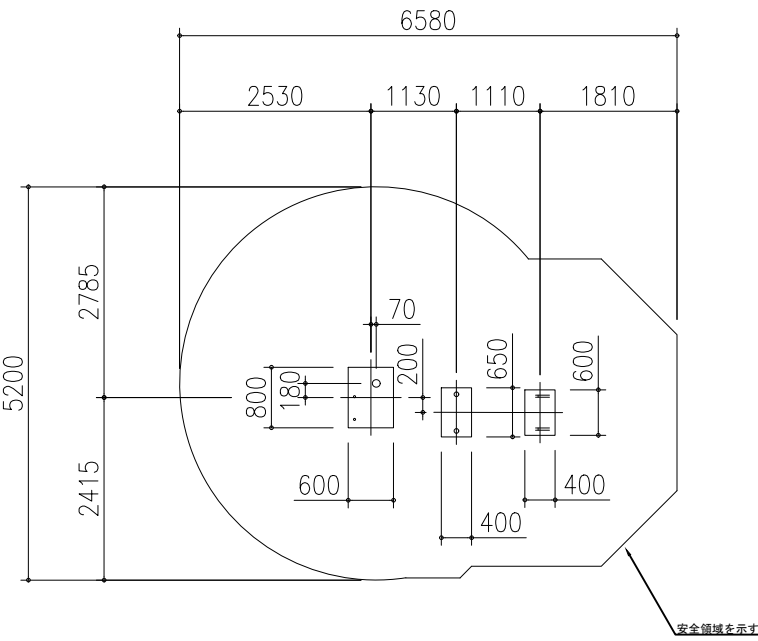

基礎伏図 S=1/100

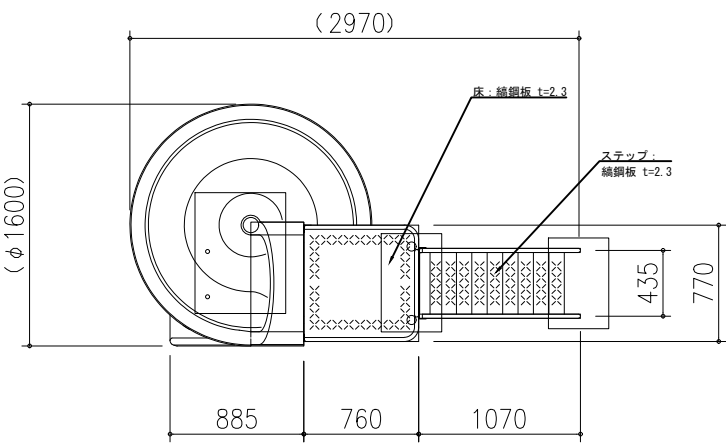


平面図 S=1/50

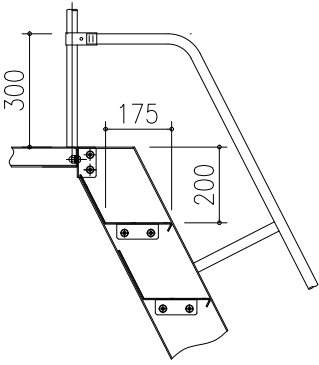


階段取付詳細図 S=1/20

鋼材は、電気亜鉛メッキ処理品とする。(根ガラミを除く)
すべり面とフードは、ポリエチレン樹脂回転成形品とする。
塗装は、アクリル樹脂塗料焼付け塗装仕上げとする。
本製品は、遊具の安全に関する規準JPFA-SP-S: 2024適合製品とする。
本製品は、(一社)日本公園施設業協会賠償責任保険加入製品とする。
本製品は、ISO9001認証取得企業品とする。


※すべり台の着地部分にゴムマット(2000×1000×t50)を設置すること。
位置及び色については、監督員と協議の上決定すること。

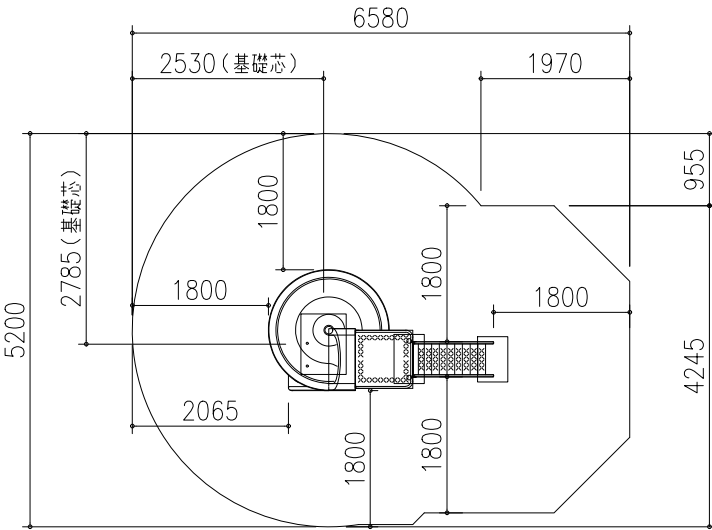


全体図 S=1/100

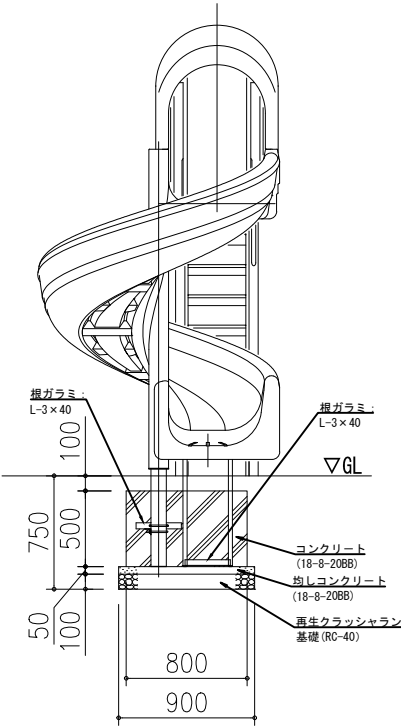

スべり正面図 S=1/50

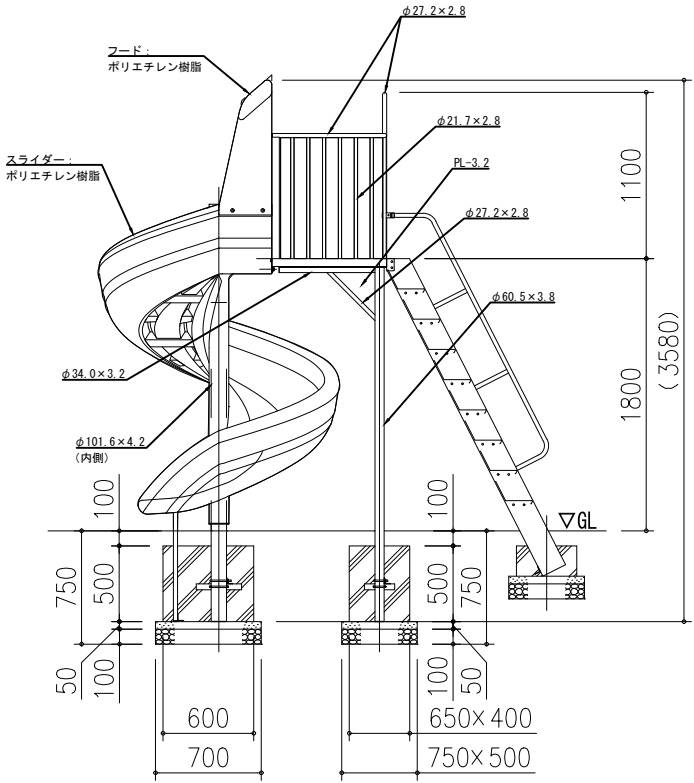


立面図 S=1/50

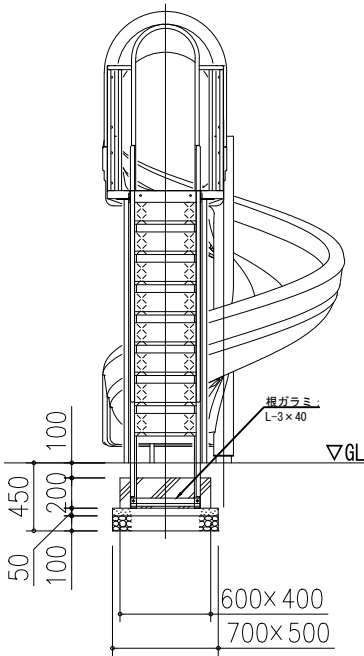

側面図 S=1/50

公園名	世田谷区立赤羽根公園		
工事件名	世田谷区立赤羽根公園改修工事		
工事箇所	世田谷区松原五丁目30番23号		
図面名称	詳細図-15		
縮尺	図示	※ただし、()は A1判に拡大時	図面番号
作成年月日	令和8年5月14日		27 31
世田谷区みどり33推進担当部公園緑地課			

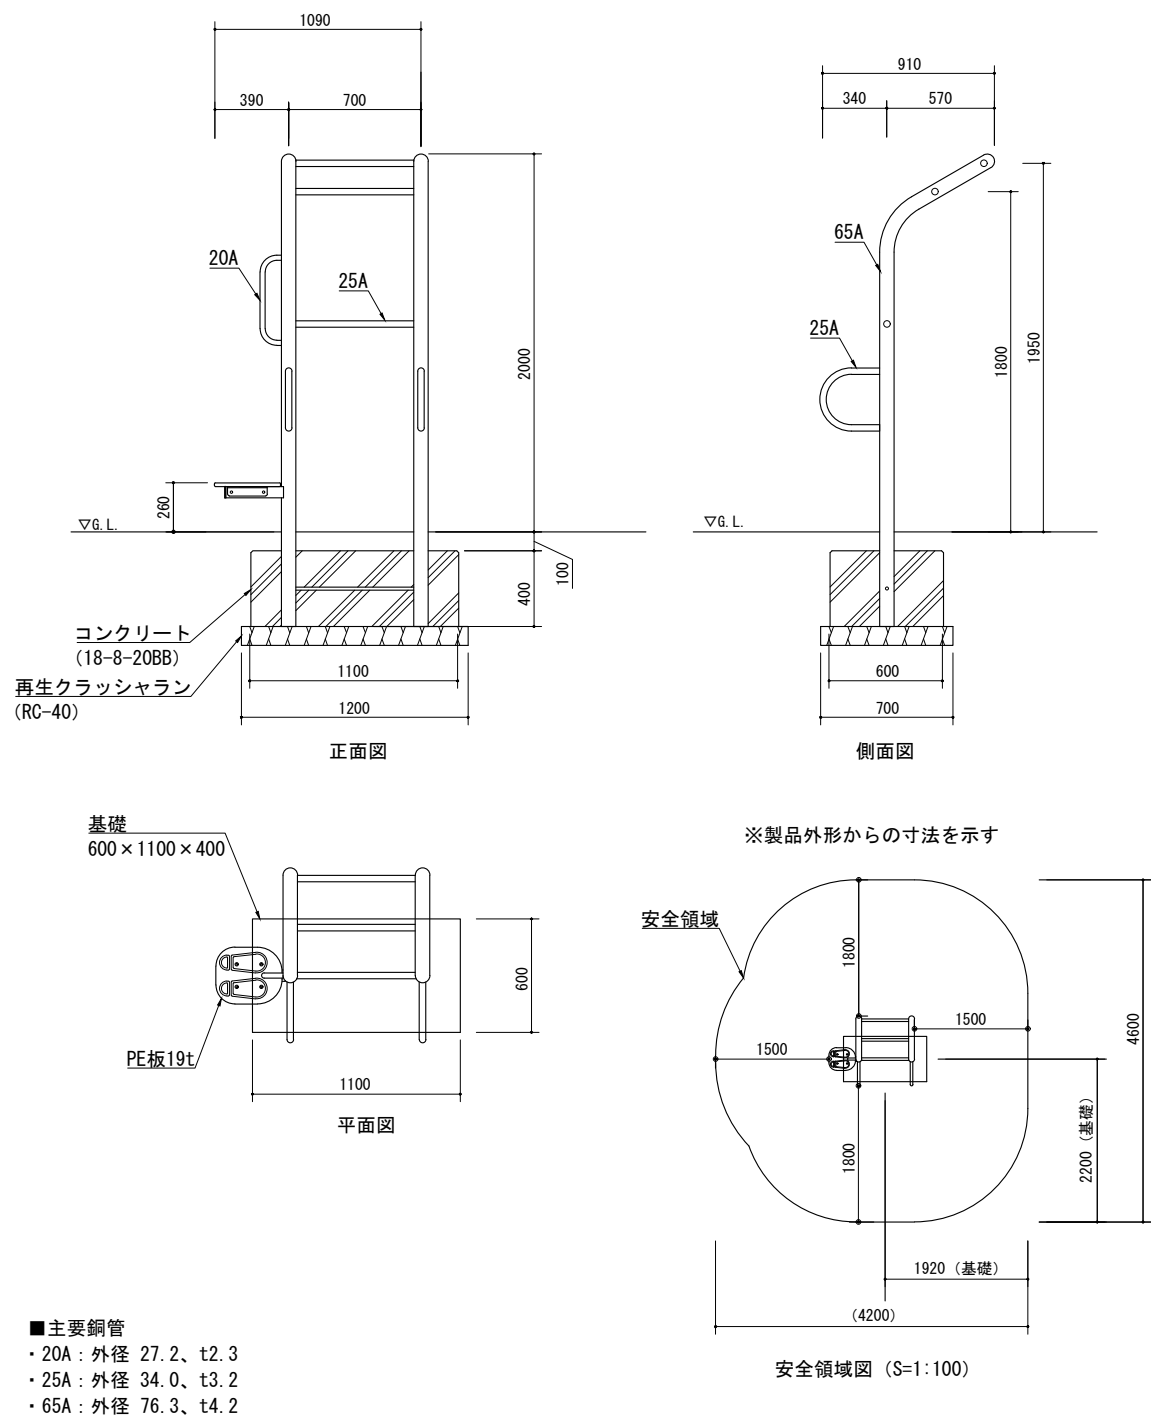


- 主要鋼管

 - ・20A：外径 27.2、t2.3
 - ・25A：外径 34.0、t3.2
 - ・65A：外径 76.3、t4.2

安全領域図（S=1:100）

■仕様

 - ・鋼管・鋼材は、電気亜鉛メッキ処理（地際部の鋼管は20μm以上）後、合成樹脂焼付塗装とする（基礎部品は除く）。
 - ・ボルト・ナットは、電気亜鉛メッキ処理とする。
 - ・ISO9001・ISO14001の認証取得企業で品質管理された製品とし、（一社）日本公園施設業協会の賠償責任保険付とする。
 - ・本製品は、遊具の安全に関する規準JPFASPS：2014（別編：健康器具）に準拠した製品とする。

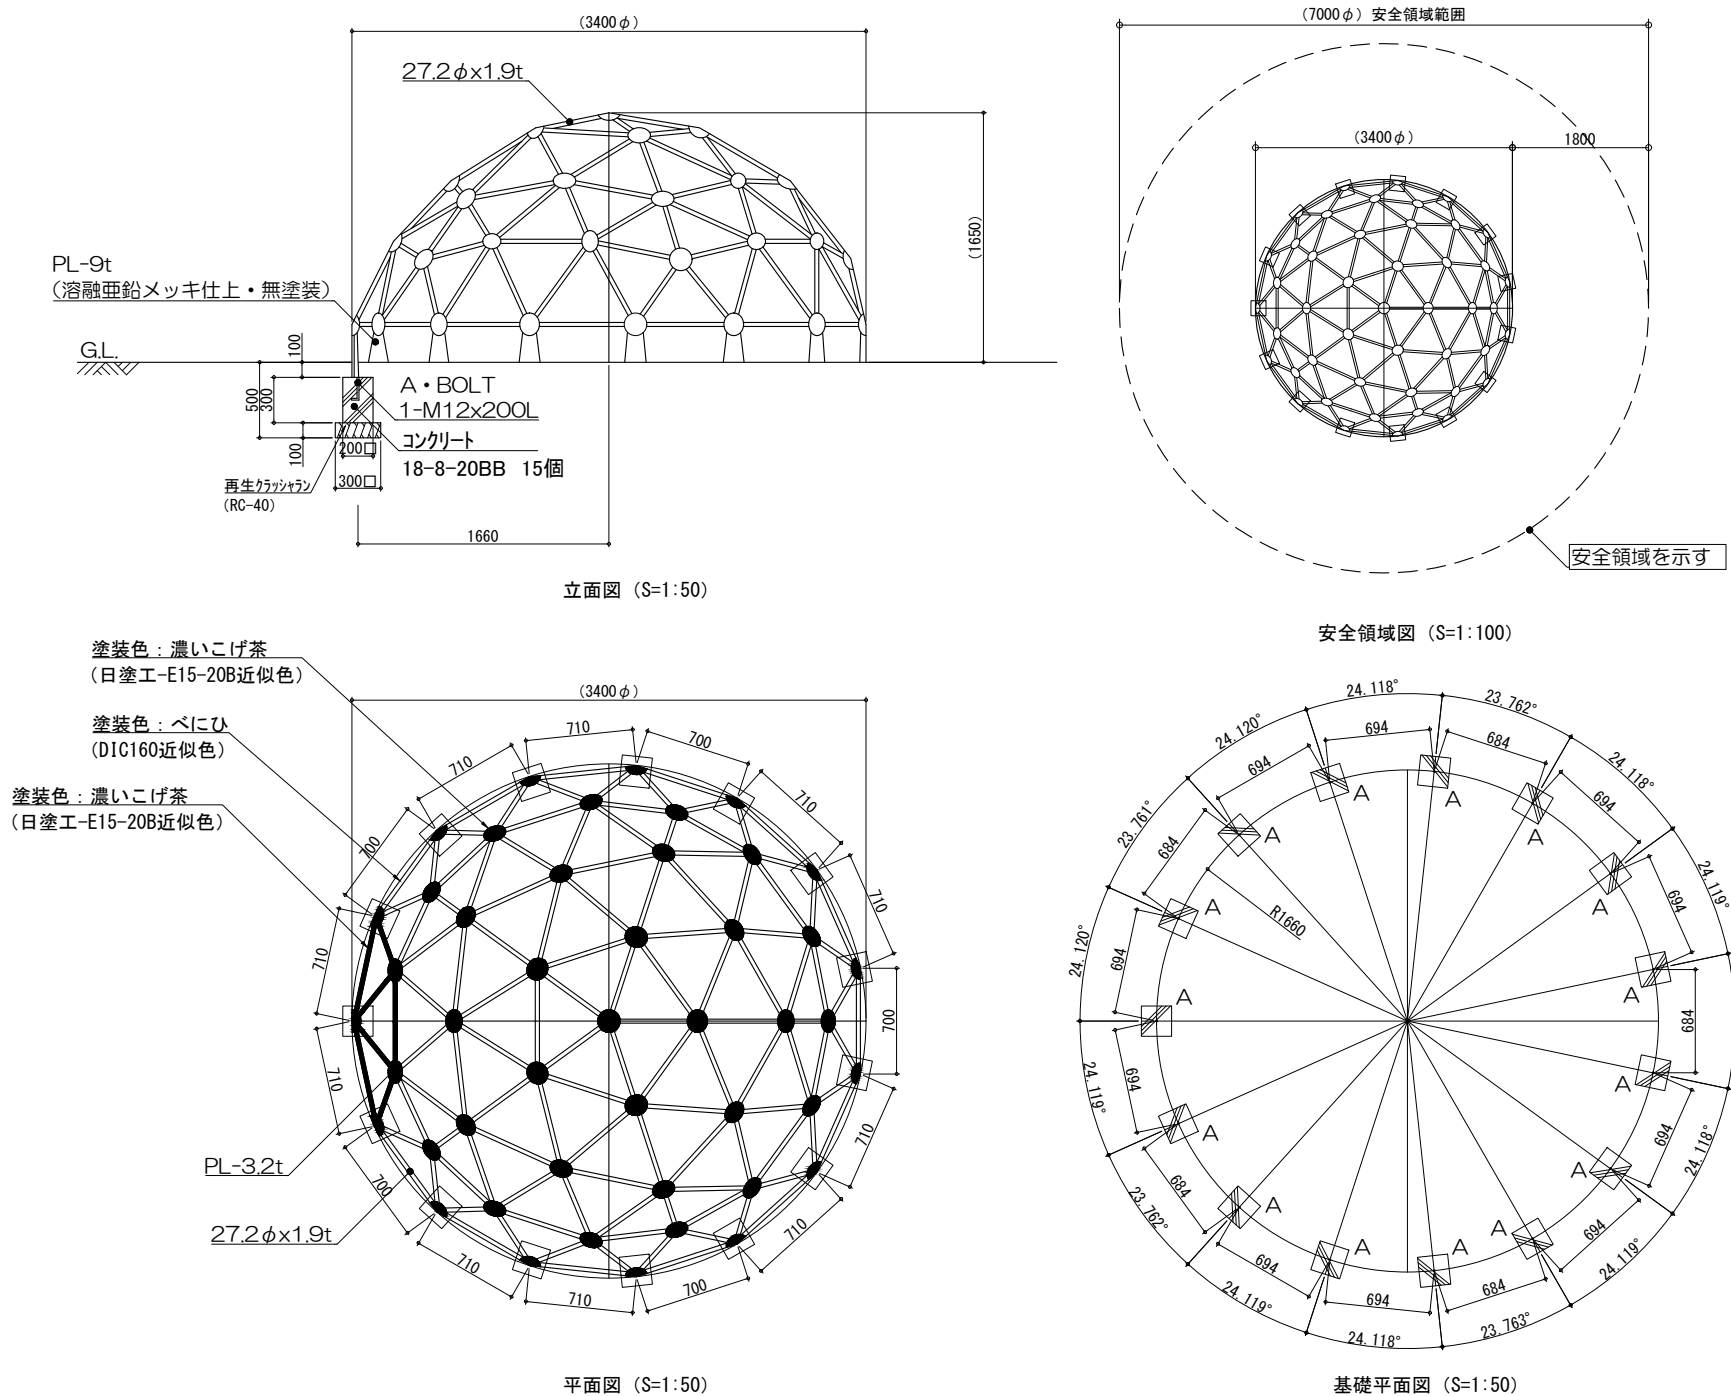

特記事項（１）

塗装 下地：ジンクロメートメッキ
下塗：特殊エポキシ樹脂系プライマー塗装
仕上：合成樹脂高温焼付塗装

ボルト・ナットは全てジンクロメートメッキとする。

製品は、ISO9001・ISO14001両規格認証取得企業で製造された製品とする。

製品は、SP表示認定企業で製造された製品とする。


製品は、（一社）日本公園施設業協会・団体賠償責任保険に加入した製品とする。

製品は、（一社）日本公園施設業協会が策定した「遊具の安全に関する規準（JPFA-SP-S：2024）」に適合した製品とする。

公園名	世田谷区立赤羽根公園		
工事件名	世田谷区立赤羽根公園改修工事		
工事箇所	世田谷区松原五丁目30番23号		
図面名称	詳細図-16		
縮尺	図示	※ただし、()は A1判に拡大時	図面番号
作成年月日	令和8年5月14日		28
世田谷区みどり33推進担当公園緑地課			31

ロッキング遊具工

S=1 : 30

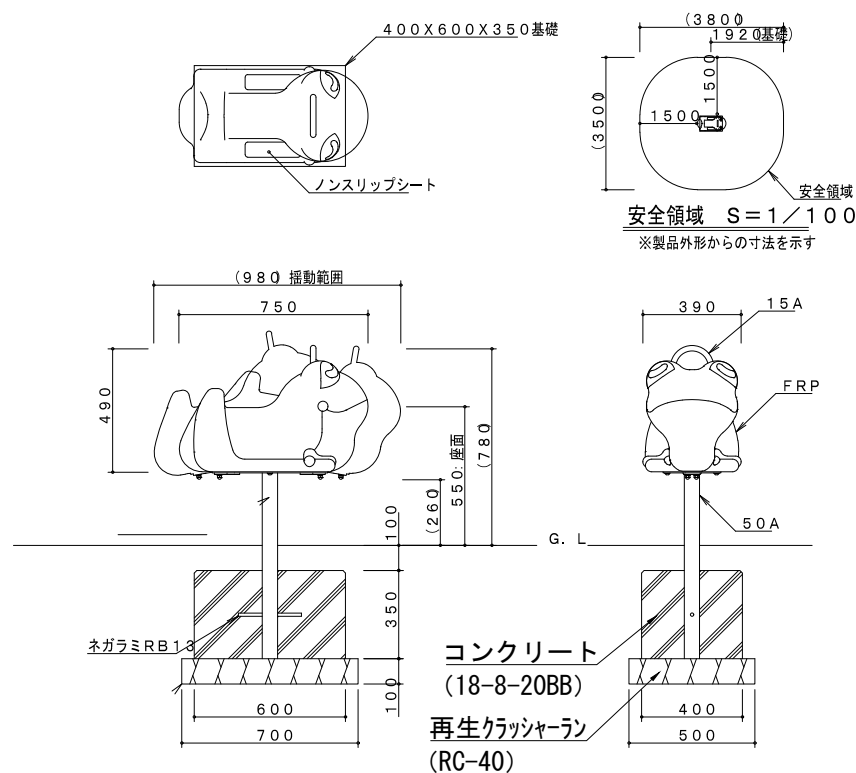


支柱（50A）は、溶融亜鉛メッキ処理とする。ハンドル（15A）は、合成樹脂焼付塗装とする。その他の鋼材及びボルト・ナットは、電気亜鉛メッキ処理とする（基礎部品は除く）。利用対象年齢は、幼児（3才～6才）とする。

！S O 9 0 0 1・！S O 1 4 0 0 1 の認証取得企業で品質管理された製品とし、
（一社）日本公園施設協会の賠償責任保険付とする。

本品目は、遊具の安全に関する規程 J P F A - S P - S : 2 0 2 4 に準拠した製品とする。


U型溝工

S=1 : 20

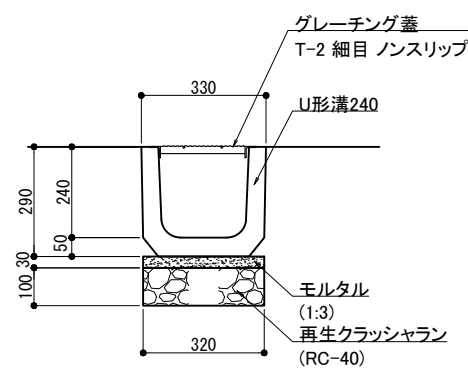


埋設杭工

S=1 : 20

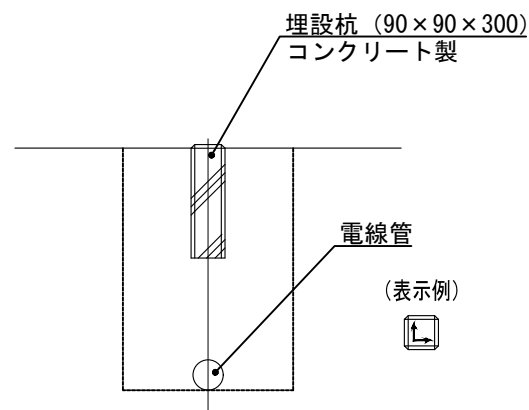


排水管-1工

S=1 : 30

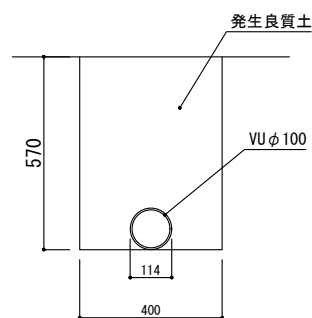


排水管-2工

S=1 : 30

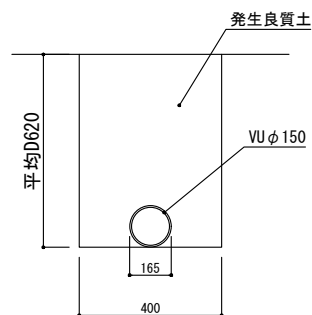

フェンス工

S=1:40

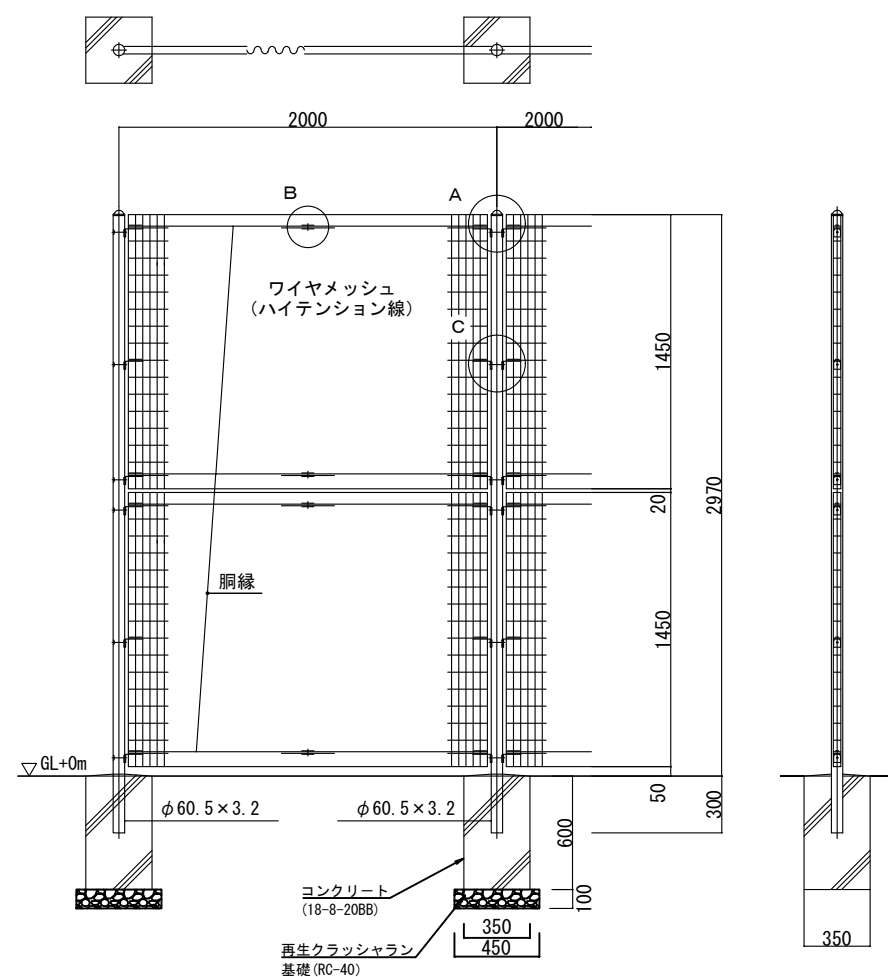

設計条件
設計荷重・・・昭和57年改正の建築基準法・同施行令に基づく風圧力に依る。
基礎条件・・・長期許容地耐力 98 kN/m^2 (10 t/m^2)

備考

1. 外装について

- ・主 柱
パネル取付金具類] . . . 亜鉛・アルミ・マグネシウム合金めっきの上
高耐候性樹脂粉体塗装
- ・ワイマッシュ
胴 縁] . . . 亜鉛めっきの上高耐候性樹脂粉体塗装
- ・ポルト、ナット . . . 熔融亜鉛めっきの上防錆着色処理

フェンスの色は、監督員に見本を提出して了承を得ること。

パネル斜視図 (No scale)

胴縁斜視図 (No scale)

ジョイント

押え金具

角根BN M8×35
(W. SW付)

角根BN M8×4
(W, SW付)

ジョイント

押え金具



角根BN M8×30
(W, SW付)

A部取付図 S=1:5

B部取付図 S=1:5

C部取付図 S=1:5

公園名	世田谷区立赤羽根公園		
工事件名	世田谷区立赤羽根公園改修工事		
工事箇所	世田谷区松原五丁目30番23号		
図面名称	詳細図-17		
縮 尺	図示	※ただし、()は A1判に拡大時	図面番号
作成年月日	令和8年5月14日		29
世田谷区みどり33推進担当部公園緑地課			31

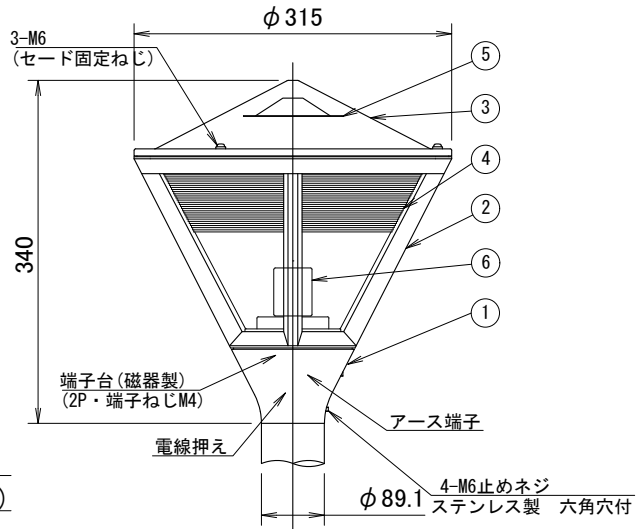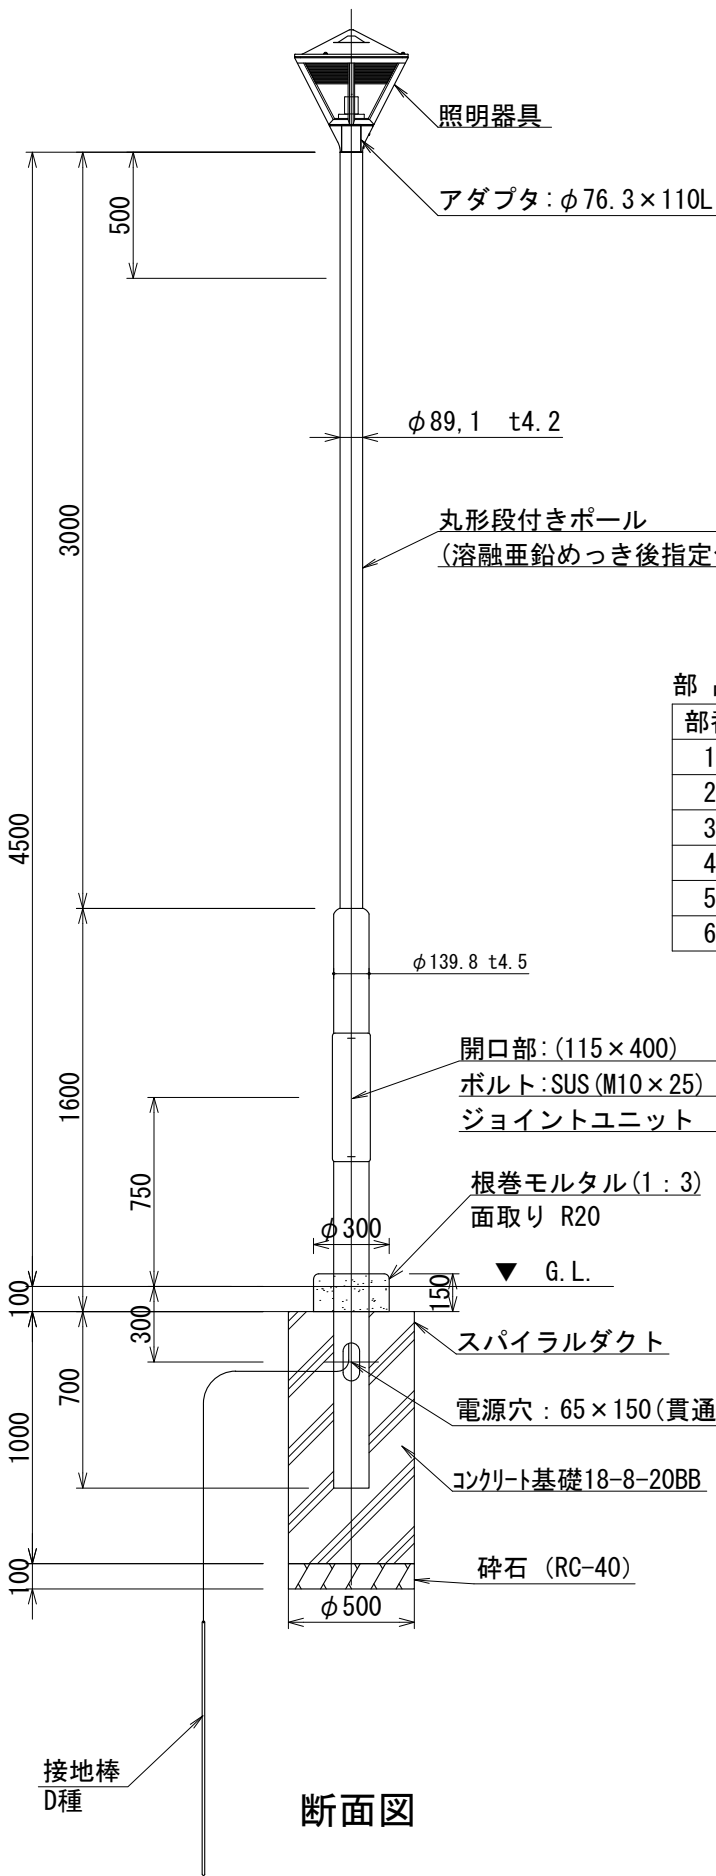

照明器具姿図 Non scale


部 品 表				
部番	部 品 名	材質・材厚	数量	備 考
1	支柱ホルダ	アルミダイカスト	1	塗装
2	枠	アルミダイカスト	1	塗装
3	セード	ステンレス	1	塗装
4	グローブ	アクリル	1	乳白
5	遮熱板	アルミ板	1	シリコン樹脂焼付塗装 (白色)
6	ソケット	磁器	1	E39

注記

- ・ポールの表面処理は、溶融亜鉛めっき後指定色塗装とする。
- ・指定色: プレパレンR近似色
- ・ポールの開口部蓋裏面に以下の内容をテプラ等により表示すること。
施行年月日、施行業者名、製造社名、鋼材名、D種設置数値
- ・塗装色は監督員の指示による。
- ・風速60m/sに耐えられること。


- 灯具仕様
- ・光源色：3000K相当（電球色）
 - ・定格光束（器具光束）：4490lm
 - ・上方光束比：15%
 - ・入力電力：100V対応
 - ・配光パターン：全方向
 - ・グローブ：アクリル（乳白）

断面図

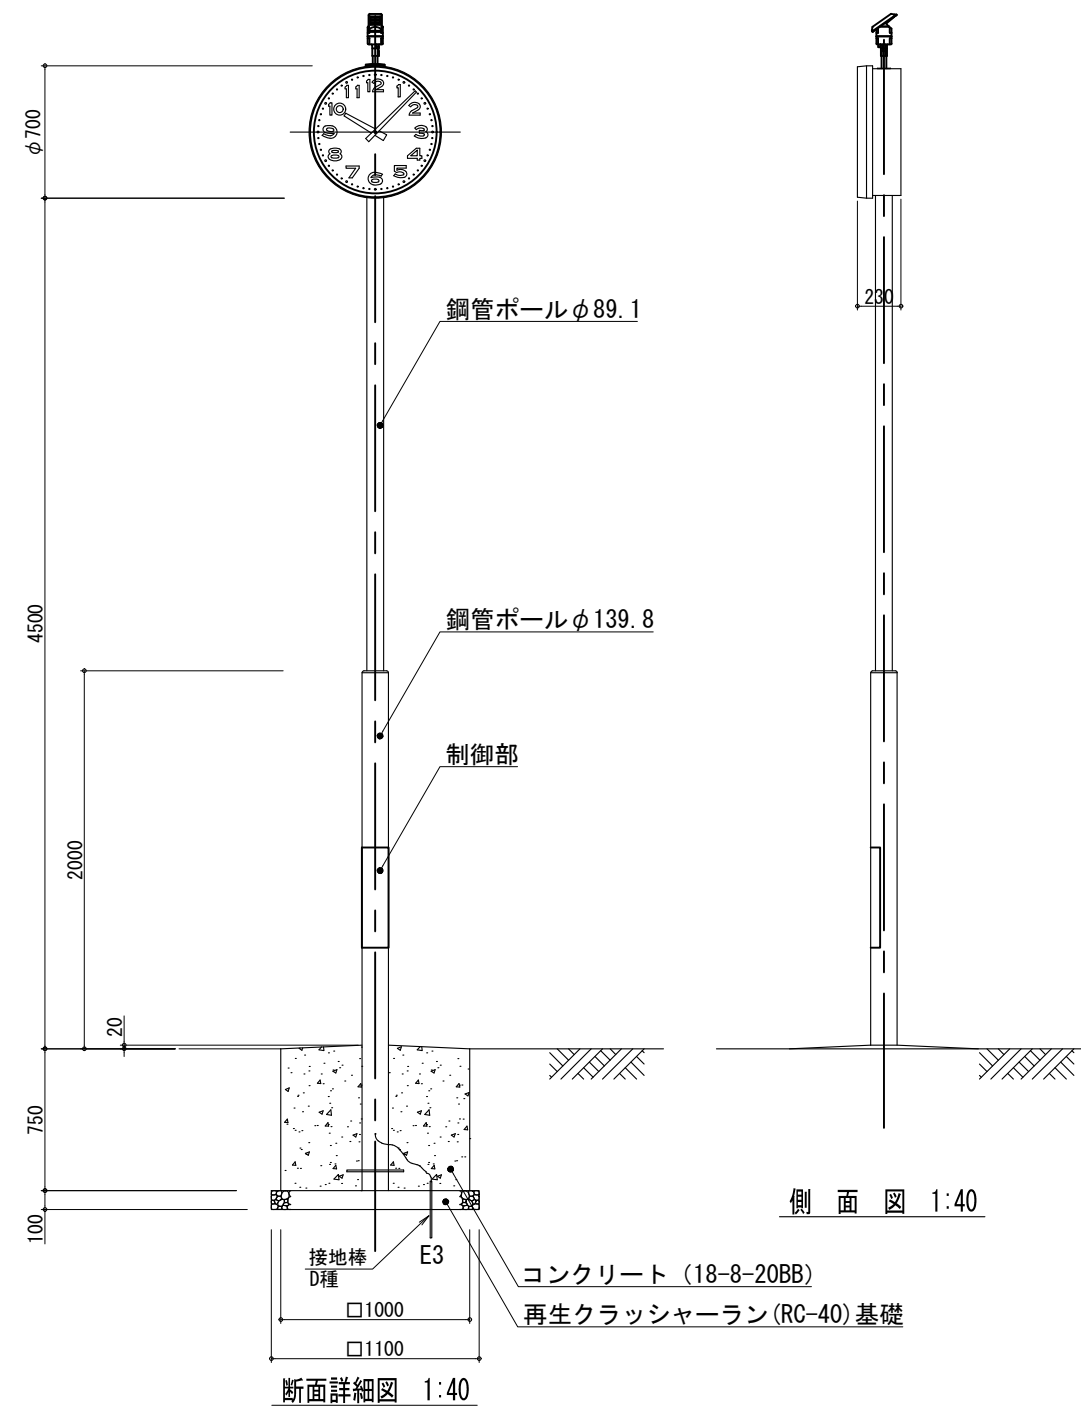

時計部		制御部（ポールに内装）	
ケース	銅板製 チョコレート色	水晶発振周波数	32.768kHz
文字板	アルミニウム 白色 文字…黒色	精度	週差±1.2秒以内（電波規正により積算誤差0秒）
指針	アルミニウム 黒色	使用温度範囲	-20° C～+60° C
ガラス	透明 強化ガラス t4	出力信号	DC3.6V 30秒有極信号
機体	DC3.6V 有極30秒運針	サマータイム	自動式
太陽電池付長波アンテナ		蓄電部	電気二重層コンデンサ 1300F×2
ケース	樹脂製	動作補償（蓄電部）	満充電時より）
太陽電池	DC5.4V 450mW	動作補償日数	約45日（完全無日照の場合）
アンテナ	受信周波数 長波帯標準電波	水晶発振周波数	32.768kHz
	40kHz/60kHz 自動選択	精 度	週差±1.2秒以内（電波規正により積算誤差0秒）
	受信感度 50dB	出力信号	DC3.6V 30秒有極信号
ポール部		蓄電部	電気二重層コンデンサ 1300F×2
主柱	上部…φ89.1、下部…φ139.8	電波修正装置	
	銅板 チョコレート色 ビニールコーティング仕上	規正方式	タイムコードにより規正
		受信周波数	長波帯標準電波 40kHz/60kHz
		受信感度	50dB μV/m

公 園 名	世田谷区立赤羽根公園		
工事件名	世田谷区立赤羽根公園改修工事		
工事箇所	世田谷区松原五丁目30番23号		
図面名称	詳細図-18		
縮 尺	図示	※ただし、()は A1判に拡大時	図面番号
作成年月日	令和8年5月14日		30 31
世田谷区みどり33推進担当部公園緑地課			

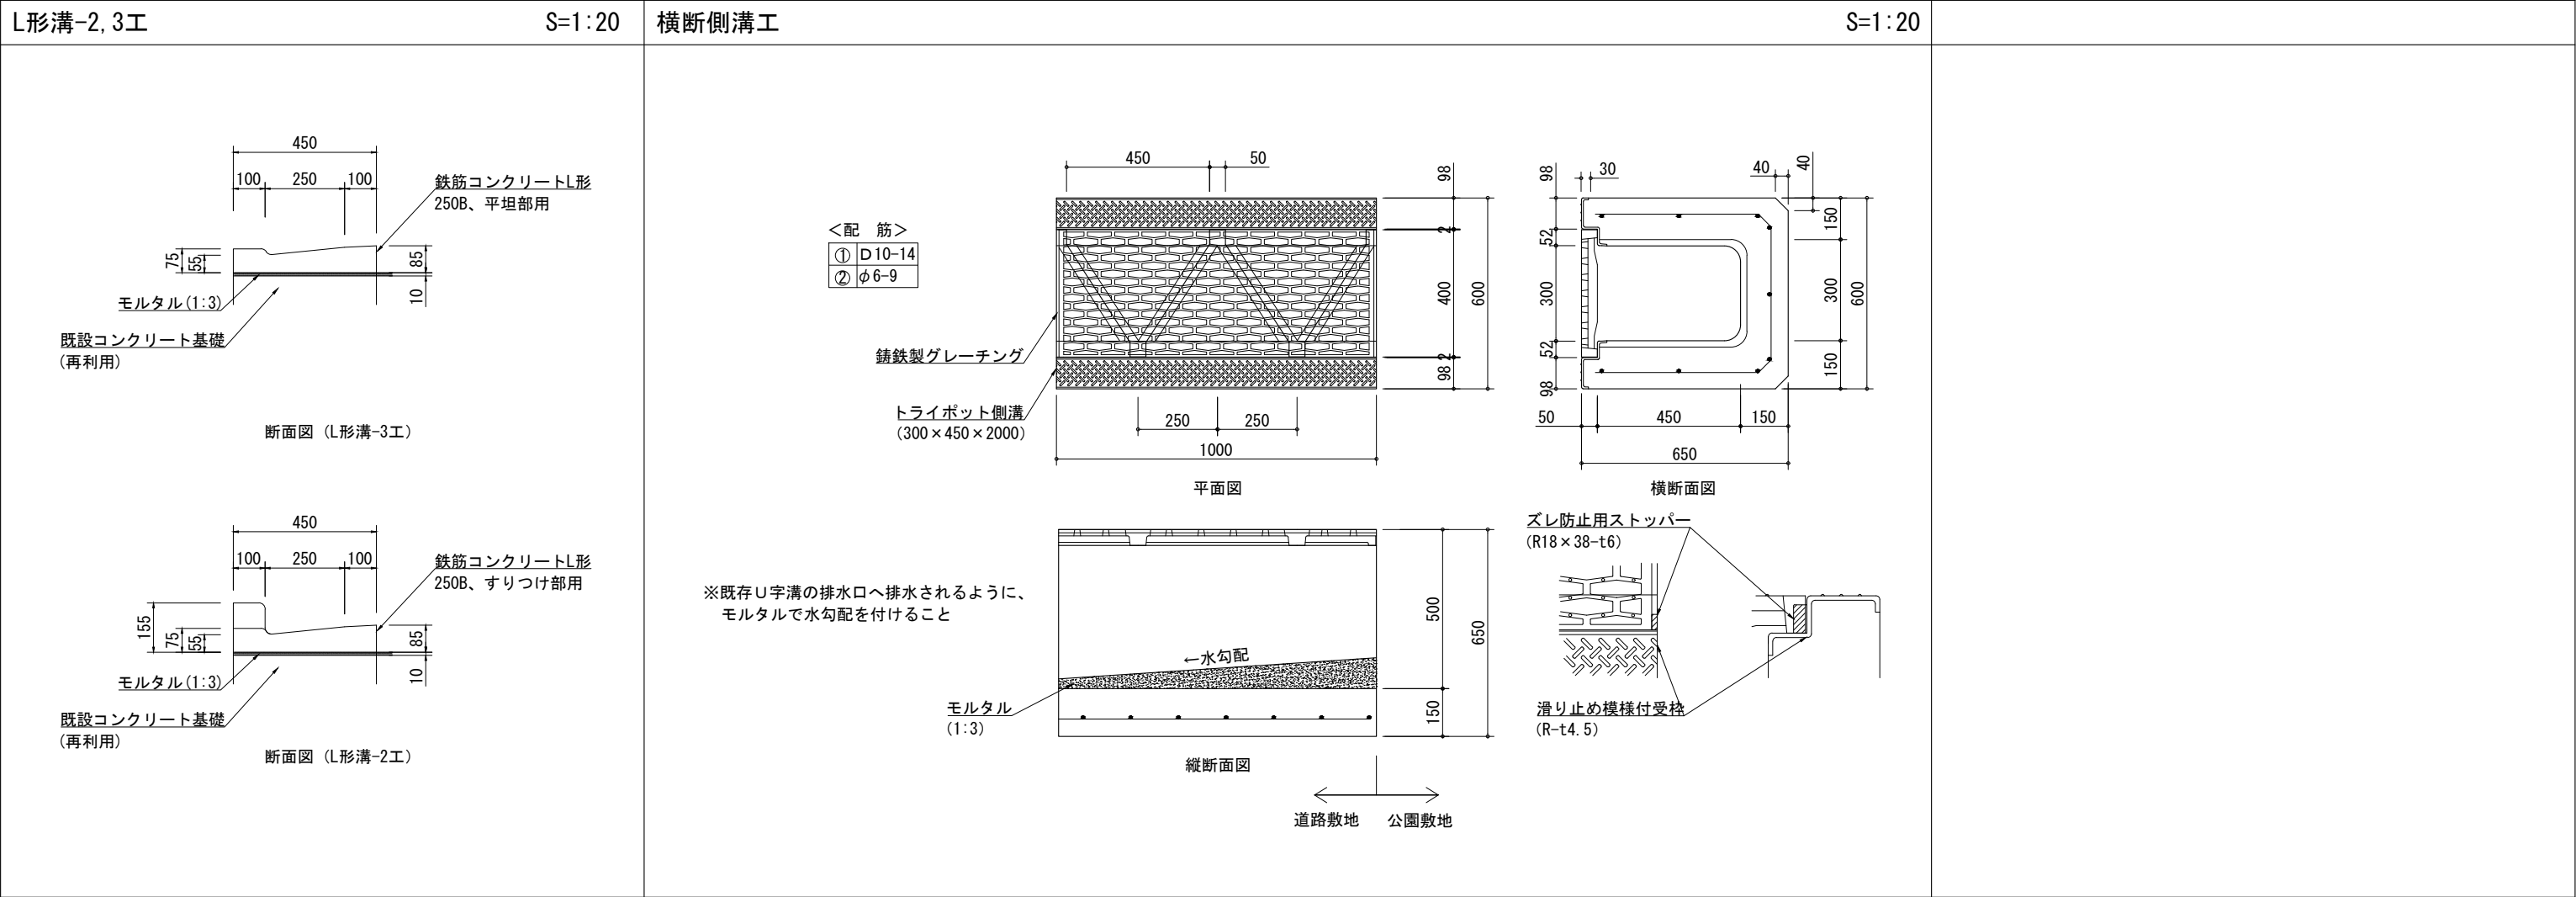

參考資料

工事件名:世田谷区立赤羽根公園改修工事

□注意事項

この「参考資料」は、入札参加者の適正かつ迅速な見積もりに資するための資料であり、契約書第1条にいう設計図書ではない。

したがって、「参考資料」は請負契約上の拘束力を生じるものではなく、請負者は施工条件、地質条件等を十分考慮して、仮設、施工方法、安全対策等、工事目的物を完成するための一切の手段について請負者の責任において定めるものとする。

なお、この「参考資料」の有効期限は、この工事の入札日までとする。

製品メーカーリスト

[illegible]