

令和8 年度 史跡マンジュウ古墳整備工事

設計書

(当初設計)

工事番号 加教生工第1号

路線名等

工事箇所 加西市北条町古坂地内

工 種 公園

[illegible]

総括情報表

単価適用年月日	00-08.07.01(0)		
	今 回		前 回
工種区分（公共） 施工地域区分 前払区分 契約保証費用 週休2日補正	09 公園 26 補正無し 02 補正なし 1.00 01 計上する 05 対象外		

工事費内訳書

頁0-0002/0035

費目・工種・種別・細目		数	量	単	位	単	価	金	額	備	考
本工事費											
基盤整備											
敷地造成工											
土工											
		1			式						
施設整備											
		1			式						
仮設工											
		1			式						
直接工事費計											
共通仮設費計											
運搬費											
					式						

工事費内訳書

費目・工種・種別・細目		数	量	単	位	単	価	金	額	備	考
仮設材運搬費											工種 第0009号明細表
		1			式						
共通仮設費率分											
					式						
純工事費計											
現場管理費											
					式						
工事原価計											
一般管理費等											
					式						
工事価格計											
消費税相当額											
					式						
総 計											

工事費内訳書

費目・工種・種別・細目		数	量	単	位	単	価	金	額	備	考

土工

工 種 明 細 表

工種 第0001号明細表

頁0-0005/0035

名 称 ・ 規 格		数 量	単 位	単 価	金 額	備 考
土工						工種 第0002号明細表
		(1)	式			
合 計						
		1	式			

土工

工 種 明 細 表

工種 第0002号明細表

頁0-0006/0035

名 称 ・ 規 格	数 量	単 位	単 価	金 額	備 考
除草工 草刈(機械)+集積+処分					
	3,680	m2			施工 第0 -0001号内訳表
盛土A 表土、購入土					
	300	m3			施工 第0 -0007号内訳表
盛土B 支給流用土					
	2,300	m3			施工 第0 -0010号内訳表
法面整形 盛土部(法面締固有り) 土質→㍻質土、砂及び砂質土、粘性土					
	630	m2			施工 第0 -0011号内訳表
吸出し防止材設置 吸出し防止材(各種)					
	420	m2			施工 第0 -0012号内訳表
購入土 (無規格)					
	330	m3			
合 計					
	1	式			

名 称 ・ 規 格		数 量	単 位	単 価	金 額	備 考
施設整備工						工種 第0004号明細表
		(1)	式			
合 計						
		1	式			

[illegible][illegible][illegible][illegible][illegible]

仮設工

工 種 明 細 表

工種 第0006号明細表

頁0-0010/0035

名 称 ・ 規 格		数 量	単 位	単 価	金 額	備 考
仮設工						工種 第0007号明細表
		(1)	式			
合 計						
		1	式			

仮設工

工 種 明 細 表

工種 第0007号明細表

頁0-0011/0035

名 称 ・ 規 格		数 量	単 位	単 価	金 額	備 考
敷鉄板						工種 第0008号明細表
		(1)	式			
合 計						
		1	式			

工 種 明 細 表						工種 第0008号明細表	頁0-0012/0035
名 称 ・ 規 格		数 量	単 位	単 価	金 額	備 考	
敷鉄板設置／撤去						施工 第0 -0022号内訳表	
		386	m2				
敷鉄板賃料 22×1524×3048mm						施工 第0 -0024号内訳表	
		83	枚				
合 計							
		1	式				

工 種 明 細 表							工種 第0008号明細表	頁0-0012/0035
名 称 ・ 規 格		数 量	単 位	単 価	金 額	備 考		
敷鉄板設置／撤去						施工 第0 -0022号内訳表		
		386	m2					
敷鉄板賃料 22×1524×3048mm						施工 第0 -0024号内訳表		
		83	枚					
合 計								
		1	式					

仮設材運搬費

工 種 明 細 表

工種 第0009号明細表

頁0-0013/0035

名 称 ・ 規 格		数 量	単 位	単 価	金 額	備 考
仮設材等の運搬 製品長->12m以内						施工 第0 -0025号内訳表
		67	t			
合 計						
		1	式			

頁0-0014/0035

当り

[illegible]

施工単価表

施工 第0 -0002号内訳表

頁0-0015/0035

公園除草工（除草）

[規格1]		[規格2]	[摘要]		1000	m2	当り
名 称 ・ 規 格		数 量	単 位	単 価	金 額	備 考	
土木一般世話役			人				1
特殊作業員			人				1
普通作業員			人				1
軽作業員			人				1
草刈機 [肩掛式] φ 255mm			日				1
諸雑費			%			#01	
合 計		1,000	m2				
単 位 当 り		1	m2				
A 条件区分		=1	機械除草Ⅰ（肩掛け式）				

施工 第0 -0003号内訳表

頁0-0016/0035

[規格 1]

[規格 2]

[摘要]

当り

[illegible]

頁0-0018/0035

当り

[illegible]

施工 第0 -0010号内訳表

頁0-0020/0035

〔規格 1〕支給流用土

[規格 2]

[摘要]

100

m3

当り

[illegible]

積算単価算出表

法面整形

施工 第0 -0011号内訳表

頁0-0021/0035

[規格1] 盛土部(法面締固有り)

[規格2] 土質->れ質土、砂及び砂質土、粘性土

[摘要]

1

m2 当り

標準単価	代表機労材規格			構成比	基準単価	積算規格	単 価	補 正 構成比	備 考
	K1		バックホウ 山積0.8m3(平積0.6m3) [クローラ型] 排出ガス対策型含			バックホウ(排出ガス対策型・超低騒音型含) 油圧式クローラ型山積0.8m3級			
	K								
	R1		普通作業員			普通作業員			
	R2		運転手(特殊)			運転手(特殊)			
	R3		土木一般世話役			土木一般世話役			
	R								
	Z1		軽油 ハートル給油			軽油			
	Z								
						計			
	積算単価 =								
	A	整形箇所	=1		盛土部				
	B	法面締固めの有無	=1		有り				
	C	現場制約の有無	=2		無し				
	D	土質	=2		れ質土、砂及び砂質土、粘性土				

吸出し防止材設置

[規格 1]

〔規格 2〕 吸出し防止材(各種)

[摘要]

施工 第0 -0012号内訳表

頁0-0022/0035

m2	当り
----	----

[illegible]

施工 第0 -0013号内訳表

頁0-0023/0035

[規格 1] $\phi 100$ 単粒碎石5号

[規格 2] 吸出し防止材 T10mm 9.8kn

[摘要]

10	m	当り
----	---	----

[illegible]

暗渠排水管

〔規格 2〕 網状管 (50~150mm)

施工 第0 -0014号内訳表

頁0-0024/0035

1	m	当り
---	---	----

[illegible]

床掘り

[規格 2]

[摘要]

頁0-0025/0035

1	m3	当り
---	----	----

[illegible]

埋戻し

[規格 2]

[摘要]

頁0-0026/0035

1	m3	当り
---	----	----

標準単価	代表機労材規格	構成比	基準単価	積算規格	単 価	補 正 構成比	備 考
K1	バックホウ(クローラ型) 山積0.28m3 (平積0.2m3) [後方超小旋回型・排ガス(第2次)]			バックホウ(クローラ型) [後方超小旋回型・排出ガス対策型(第2次)] 0.28/0.2m3			
K2	タンパ°及びランマ 質量60～80kg			タンパ°及びランマ [ランマ] 60～80kg			
K							
R1	普通作業員			普通作業員			
R2	特殊作業員			特殊作業員			
R3	運転手(特殊)			運転手(特殊)			
R							
Z1	軽油 パ°トル給油			軽油			
Z2	ガソリン レギ°ラー スタント°			レギ°ラーガソリン			
Z							
				計			
積算単価	=						

埋戻し

[規格 2]

頁0-0027/0035

[illegible]

施工 第0 -0017号内訳表

頁0-0028/0035

[規格 1] 水平排水材 板状形

[規格 2] 厚10mm 幅300mm

[摘要]

1	m	当り
---	---	----

[illegible]

暗渠排水管

〔規格 2〕 網状管 (200~400mm)

施工 第0 -0018号内訳表

頁0-0029/0035

1	m	当り
---	---	----

[illegible]

施工 第0 -0019号内訳表

頁0-0030/0035

〔規格1〕真砂土+セメント

[規格 2]

[摘要]

10

m

当り

[illegible]

施工 第0 -0020号内訳表

頁0-0031/0035

[規格 1] 1:3 防水剤なし

[規格 2]

[摘要]

m3

当り

[illegible]

施工 第0 -0021号内訳表

頁0-0032/0035

〔規格 1〕一般モルタル(壁)塗厚20mm

[規格 2]

[摘要]

10

当り

[illegible]

施工単価表

施工 第0 -0022号内訳表

頁0-0033/0035

敷鉄板設置／撤去

[規格1]

[規格2]

[摘要]

100

m2

当り

名 称 ・ 規 格	数 量	単 位	単 価	金 額	備 考
土木一般世話役		人			1
とび工		人			1
普通作業員		人			1
バックホ運転（賃料）		日			1
土木一般世話役		人			1
とび工		人			1
普通作業員		人			1
バックホ運転（賃料）		日			1
諸雑費		%			#01
合 計	100	m2			
単 位 当 り	1	m2			
A 作業区分		=3	設置・撤去		

施工 第0 -0024号内訳表

頁0-0034/0035

[規格 1] 22×1524×3048mm

[規格 2]

[摘要]

1	枚	当り
---	---	----

[illegible]

施工 第0 -0025号内訳表

頁0-0035/0035

[規格 1] 製品長→12m以内

[規格 2]

[摘要]

1	t	当り
---	---	----

[illegible]

No. 1

[illegible]

		計 算 書 1											
	工種	敷地造成工											
	種別	土工											
	細別	盛土A			盛土B								
	規格等	表土10cm、購入土			支給流用土								
測点	距離	断面積	平均面積	体 積	断面積	平均面積	体 積						
	m	m2	m2	m3	m2	m2	m3						
No. 1		0.00			0.00								
No. 2	2.590	0.00	0.00	0.00	0.00	0.00	0.00						
No. 3	4.770	3.44	1.72	8.20	2.20	1.10	5.20						
No. 4	4.760	5.01	4.23	20.10	5.45	3.83	18.20						
No. 5	2.370	4.87	4.94	11.70	25.37	15.41	36.50						
No. 6	0.930	5.24	5.06	4.70	28.15	26.76	24.90						
No. 7	0.800	5.25	5.25	4.20	34.61	31.38	25.10						
No. 8	1.800	5.93	5.59	10.10	41.81	38.21	68.80						
No. 9	4.490	6.52	6.23	28.00	63.34	52.58	236.10						
No. 9'	1.610	6.56	6.54	10.50	69.64	66.49	107.00						
No. 10	8.000	6.48	6.52	52.20	79.73	74.69	597.50						
No. 11	6.860	6.51	6.50	44.60	72.55	76.14	522.30						
No. 11'	1.140	6.37	6.44	7.30	68.78	70.67	80.60						
No. 12	6.100	5.89	6.13	37.40	33.73	51.26	312.70						
No. 13	1.800	5.71	5.80	10.40	36.57	35.15	63.30						
No. 14	0.800	5.60	5.66	4.50	31.31	33.94	27.20						
No. 15	1.860	5.28	5.44	10.10	25.20	28.26	52.60						
No. 16	1.440	5.02	5.15	7.40	15.46	20.33	29.30						
No. 17	4.860	3.53	4.28	20.80	8.38	11.92	57.90						
No. 18	4.850	0.00	1.77	8.60	0.00	4.19	20.30						
小 計		300.8			2,285.5								



史跡マンジュウ古墳整備工事

特記仕様書

令和8年7月

1. 工事名称	史跡マンジュウ古墳整備工事		
2. 工事概要	2-1	工事場所	兵庫県加西市北条町古坂字黒福1039-1～3、1040-1、1041、1053-1～4 マンジュウ塚公園地内
	2-2	工事範囲	面積約 3,700㎡
	2-3	工事種目	土工 1式 仮設工 1式 雨水排水設備工 1式 ~~園路広場整備工 1式~~ ~~サービス施設整備工 1式~~
3. 工事仕様	3-1	優先順位	設計図書の優先順位は、1. 特記仕様書 2. 設計図書 3. 一般仕様書とする。
	3-2	一般仕様書	兵庫県土木工事共通仕様書(最新版)
4. 一般事項	4-1	設計変更	本工事は、遺構直上での整備工事であるという性格上、現場での設計変更が想定されるが、内容の変更、並びに工事の休止、中止等による設計変更を行う場合、変更後請負金額は本市規定によるものとする。
	4-2	出来高査定	本市規定による。
	4-3	特別な材料の工法	各種一般仕様書に記載されていない特別な材料の工法は、当該製品の指定工法もしくは監督員の指示工法による。
	4-4	関係図書の提出	各種工事において監督員の指示により施工図を必要とするものについては必要部数を提出し、監督員の承認を得ること。また、本工事竣工後、すみやかに関係図書作成要項により完成図書を作成し、完成日以前で監督員の指示する日までに監督員に提出しなければならない。

5. 特記事項	4-5	検査及び 立 会	各種一般仕様書に記載のある検査及び立会項目については請負者が行い、その結果を監督員に報告する。ただし、下記項目及び監督員が指示する事項は必ず監督員の検査又は立会を受けること。 <検査項目> ・各種材料及び製品検査 ・仕上げ検査 ・竣工検査 <立会項目> ・土工、仮設工、雨水排水設備工、園路整備工、サービス施設整備工 遣方丁張時、床掘掘削時 ・墳丘・周濠復元全般の施工前、丁張時、施工中等
	4-6	工事写真 施工写真	請負者は監督員と打合せ、各工事についてその要点を撮影(カラー)し、内容説明を記入の上、監督員に提出すること。
	4-7	日報及び 旬 報	請負者は毎日必ずその日の天候、工事進捗状況、職人数、主な出来事等について記録簿を作成し、これらをまとめた旬報を提出すること。(部数1部)
	4-8	工事保証 そ の 他	施工引渡し後2年以内(特に指定のあるものの除く)において、工事不良の為生じたと認められる瑕疵は請負者の負担において敏速丁寧に復旧すること。
	5-1	工事前提	当該工事に当たり、墳丘の保存修理工事の目的及び史跡指定地である当該地の立地環境を十分理解し細心の注意をもって施工に当たるように努めること。 なお工事中に新たな遺構等が出土した場合、作業を中止し監督員に報告し、その後の指示を受けるものとする。また、当該工事に当たり敷地内及び近隣の諸施設に損傷を与えないよう十分に留意すること。 工事に対する公害、苦情は請負者の責任において解決に当たり、万一損傷を与えた場合は請負者の責任負担にてすみやかに復旧補償のこと。

	5 - 2	仮設工	＜遣方・丁張＞ 遣方・丁張は、設計主旨に反しないよう監督員立会のもと行い、承諾を得た後、施工すること。また工事中は絶えず確認し、正確に保持すること。 工事の施工に際し、遺構部及び周辺域の工事については遺構等に損傷を与えないように細心の注意を払うこと。 ＜仮設工＞ 国指定史跡内であり、遺構の直上での工事となるため、指示のない掘削や既存施設の改変等は行ってはならない。 必要となった場合は必ず監督員に届け出て協議を行い、必要な諸手続を完了した後に行うこと。その場合は手続きに必要な期間を十分考慮しておくこと。
	5 - 3	土工 (墳丘・周濠 復元表示)	・墳丘及び周濠を復元するための造成をおこなうため、遺構面に十分注意して施工すること。敷地中央部に残る土壇は墳丘残存部であることから、盛土やそれに伴う転圧は細心の注意を払うこと。 ・表土鋤取り等掘削を伴う施工時には必ず監督員立ち会いの下、現地にて施工範囲の丁張確認、掘削深さの確認を行った後に本施工に移ること。 ・墳丘土工の形状は復元する墳丘の形態と連携しているため、監督員の承諾を得て、施工すること。 ~~・造成後の墳丘及び周濠の表層には張芝をおこなう。使用する植物材料は生育が良好なもので、病虫害等のないものとする。請負者は工事完了引き渡し後1年経過しても、著しく生育不良のものがあるときは請負者負担でやり替えること。やり替えは生育不良を立会確認した後、6カ月以内に行うこと。~~ ~~・周濠より外側は碎石により表示をおこなう。碎石敷きと張芝の境には見切材を入れること。~~ ・図面による確認が難しい場合は現場にて丁張、型板等で確認を受けることとする。そ

	5－4	雨水排水 設備工	の他、本設計に記載のない状態となる場合は協議する。 ・暗渠排水管設置に伴う床掘りについては「5－3 土工」に準じる。 ・施工箇所については監督員立会のもとに決定し、使用する材料については予め、監督員にカタログ・サンプル等を提出し承認を得ること。
	5－5	園路広場 整備工	・~~墳丘斜面に1段目テラスまで上がる階段を設置する。施工箇所については監督員立会のもとに決定し、使用する材料については予め、監督員にカタログ・サンプル等を提出し承認を得ること。~~
	5－6	サービス施設 整備工	・~~説明板、史跡標柱を製作、設置する。施工箇所については監督員立会のもとに決定し、使用する材料については予め、監督員にカタログ・サンプル等を提出し承認を得ること。~~ ・~~説明板に使用する表示板のレイアウトについては監督員より別途支給する。~~
	5－7	その他	本工事施工に際して、その他不明の点または図面仕様書で判断の付かない場合は、監督員の指示を受けることとする。 (以上)

工 事 特 記 仕 様 書その2

1. この特記仕様書は

事業名：令和 8 年度

工事名：史跡マンジュウ古墳整備工事

工事場所：加西市北条町古坂 地内

に適用する。

2. 本工事の施工にあたっては、「史跡マンジュウ古墳整備工事 特記仕様書」を優先するとともに、土木工事共通仕様書、土木工事施工管理基準等兵庫県発行土木工事請負必携によるものとし、他は次の特記事項による。

3. 工程表(詳細工程)、現場代理人届(経歴書)、材料使用届等その他指定の書類を提出のこと。

4. 土木工事現場標示板、道路工事中標示板、工事中標識、片側通行または通行止、前方工事注意標識、迂回路標示、バリケード、赤色灯・・・等の交通安全及び事故防止を確保する施行計画を提出のこと。

5. 施行にあたっては、各種諸法令を遵守すること。

6. 建設廃棄物のある場合は、別途建設廃棄物処理計画書を作成し提出すること。

	名 称	所 在 地	
除草(草)	加西グリーンセンター	加西市中山町520-15	

※ 上記は、積算上の条件明示であり、処理施設を指定するものではない。

なお、請負者の提示する施設と異なる場合においても設計変更の対象としない。

ただし、現場条件や数量の変更等、請負者の責によるものでない事項についてはこの限りではない。

7. 設計変更の対象事項については、協議録及び指示書によってのみ変更の対象とする。

8. 当初設計については積算根拠・条件に現場との差異があつたとしても設計変更の対象とはならない。追加施工及び不測の事態によるものはその限りではない。

9. 盛土の材料となる土砂については、他工事からの提供となる事から（現場搬入まで）業者間において搬入調整を行うこと。

10. その他


本特記仕様書および土木請負工事必携・土木工事共通仕様書・土木工事施工管理基準に記載のない事項および疑義が生じた場合は、監督員と協議のうえその指示に従うものとする。


特記仕様書

加西市では、キャラクターを活用したイメージアップに取り組んでいます。工事現場において、工事看板等に下図を参考に、ご協力をお願いします。

「ねっぴ〜」は「ふるさと加西観光大使」です。イメージを大切にしてください、看板に傷み・汚れがないようお願いします。




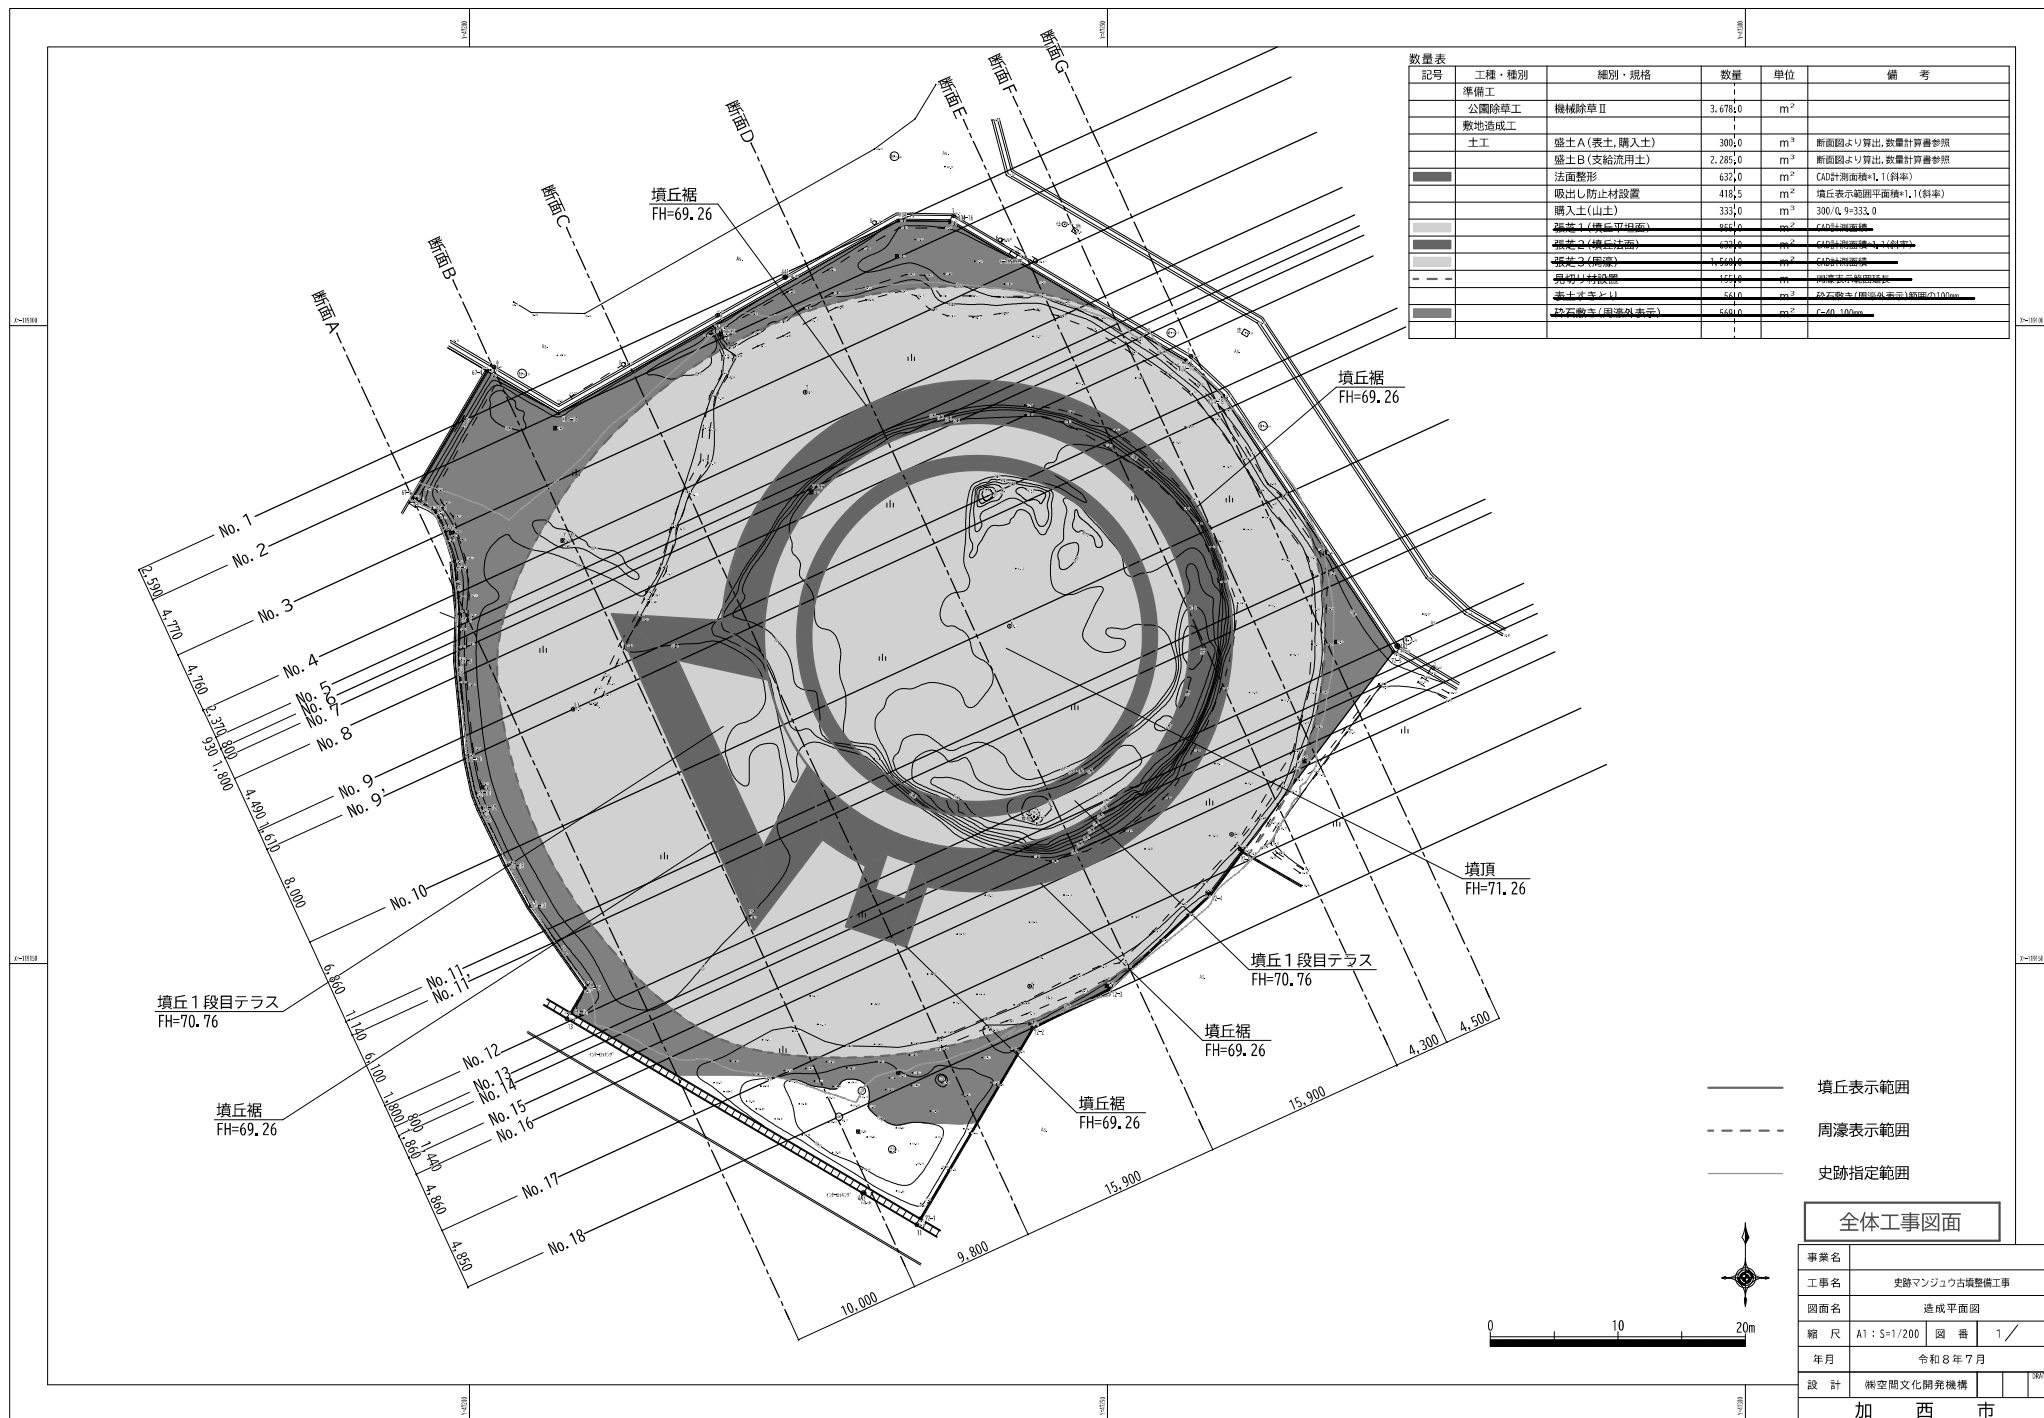


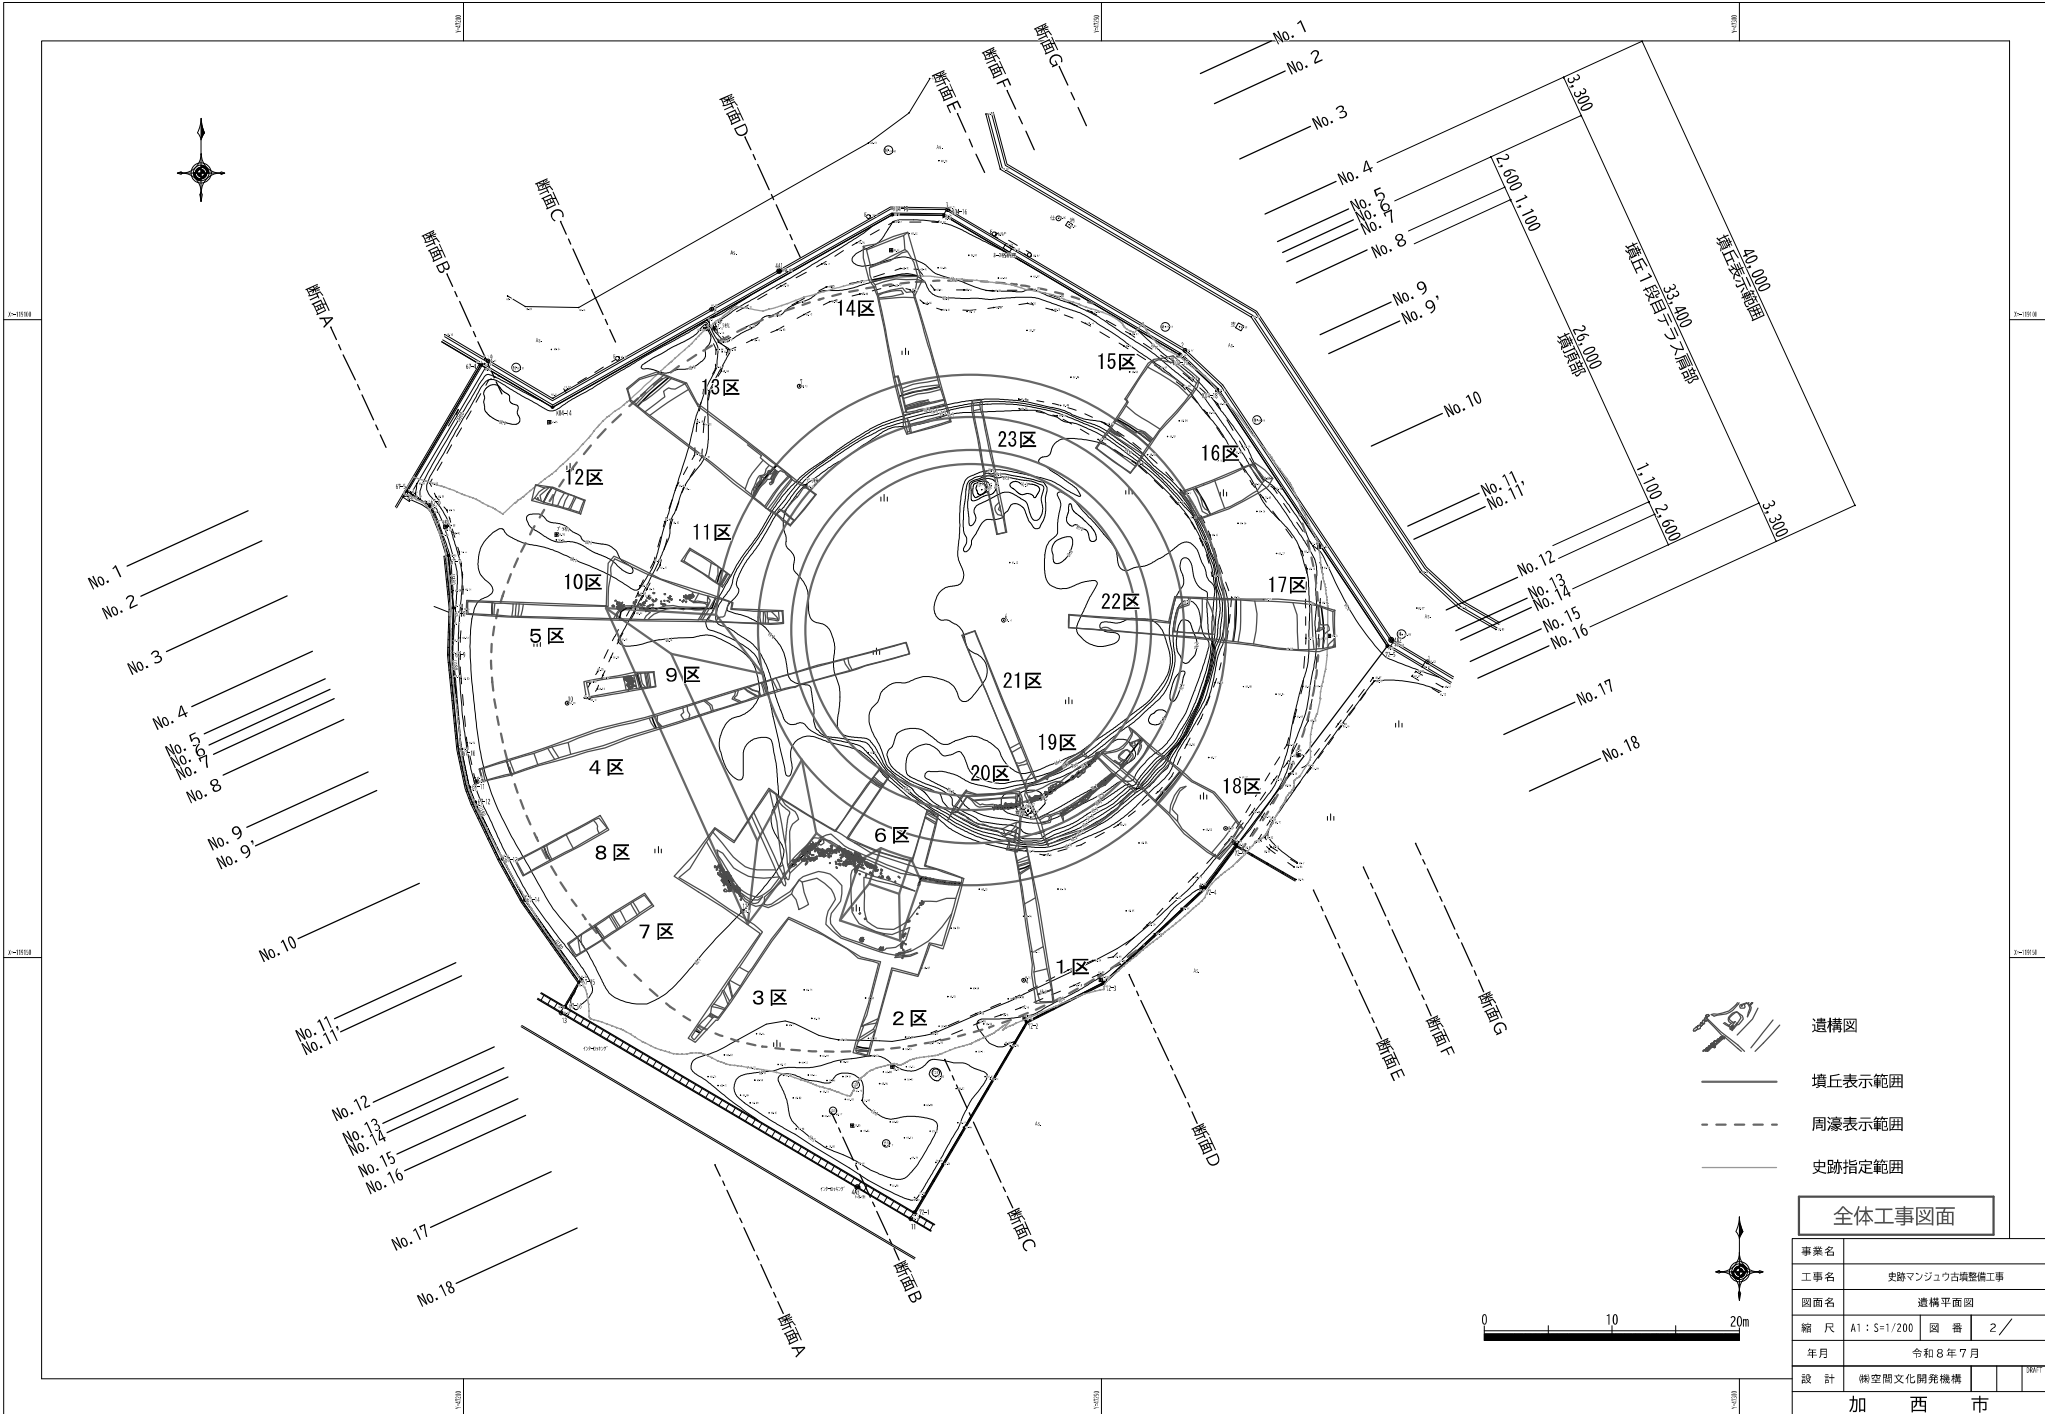


全体工事図面

事業名	史跡マンガウ古墳整備工事		
工事名	遺構平面図		
図面名	遺構平面図		
縮尺	A1: S=1/200	図番	2/
年月	令和8年7月		
設計	御空間文化開発機構		
加西市			

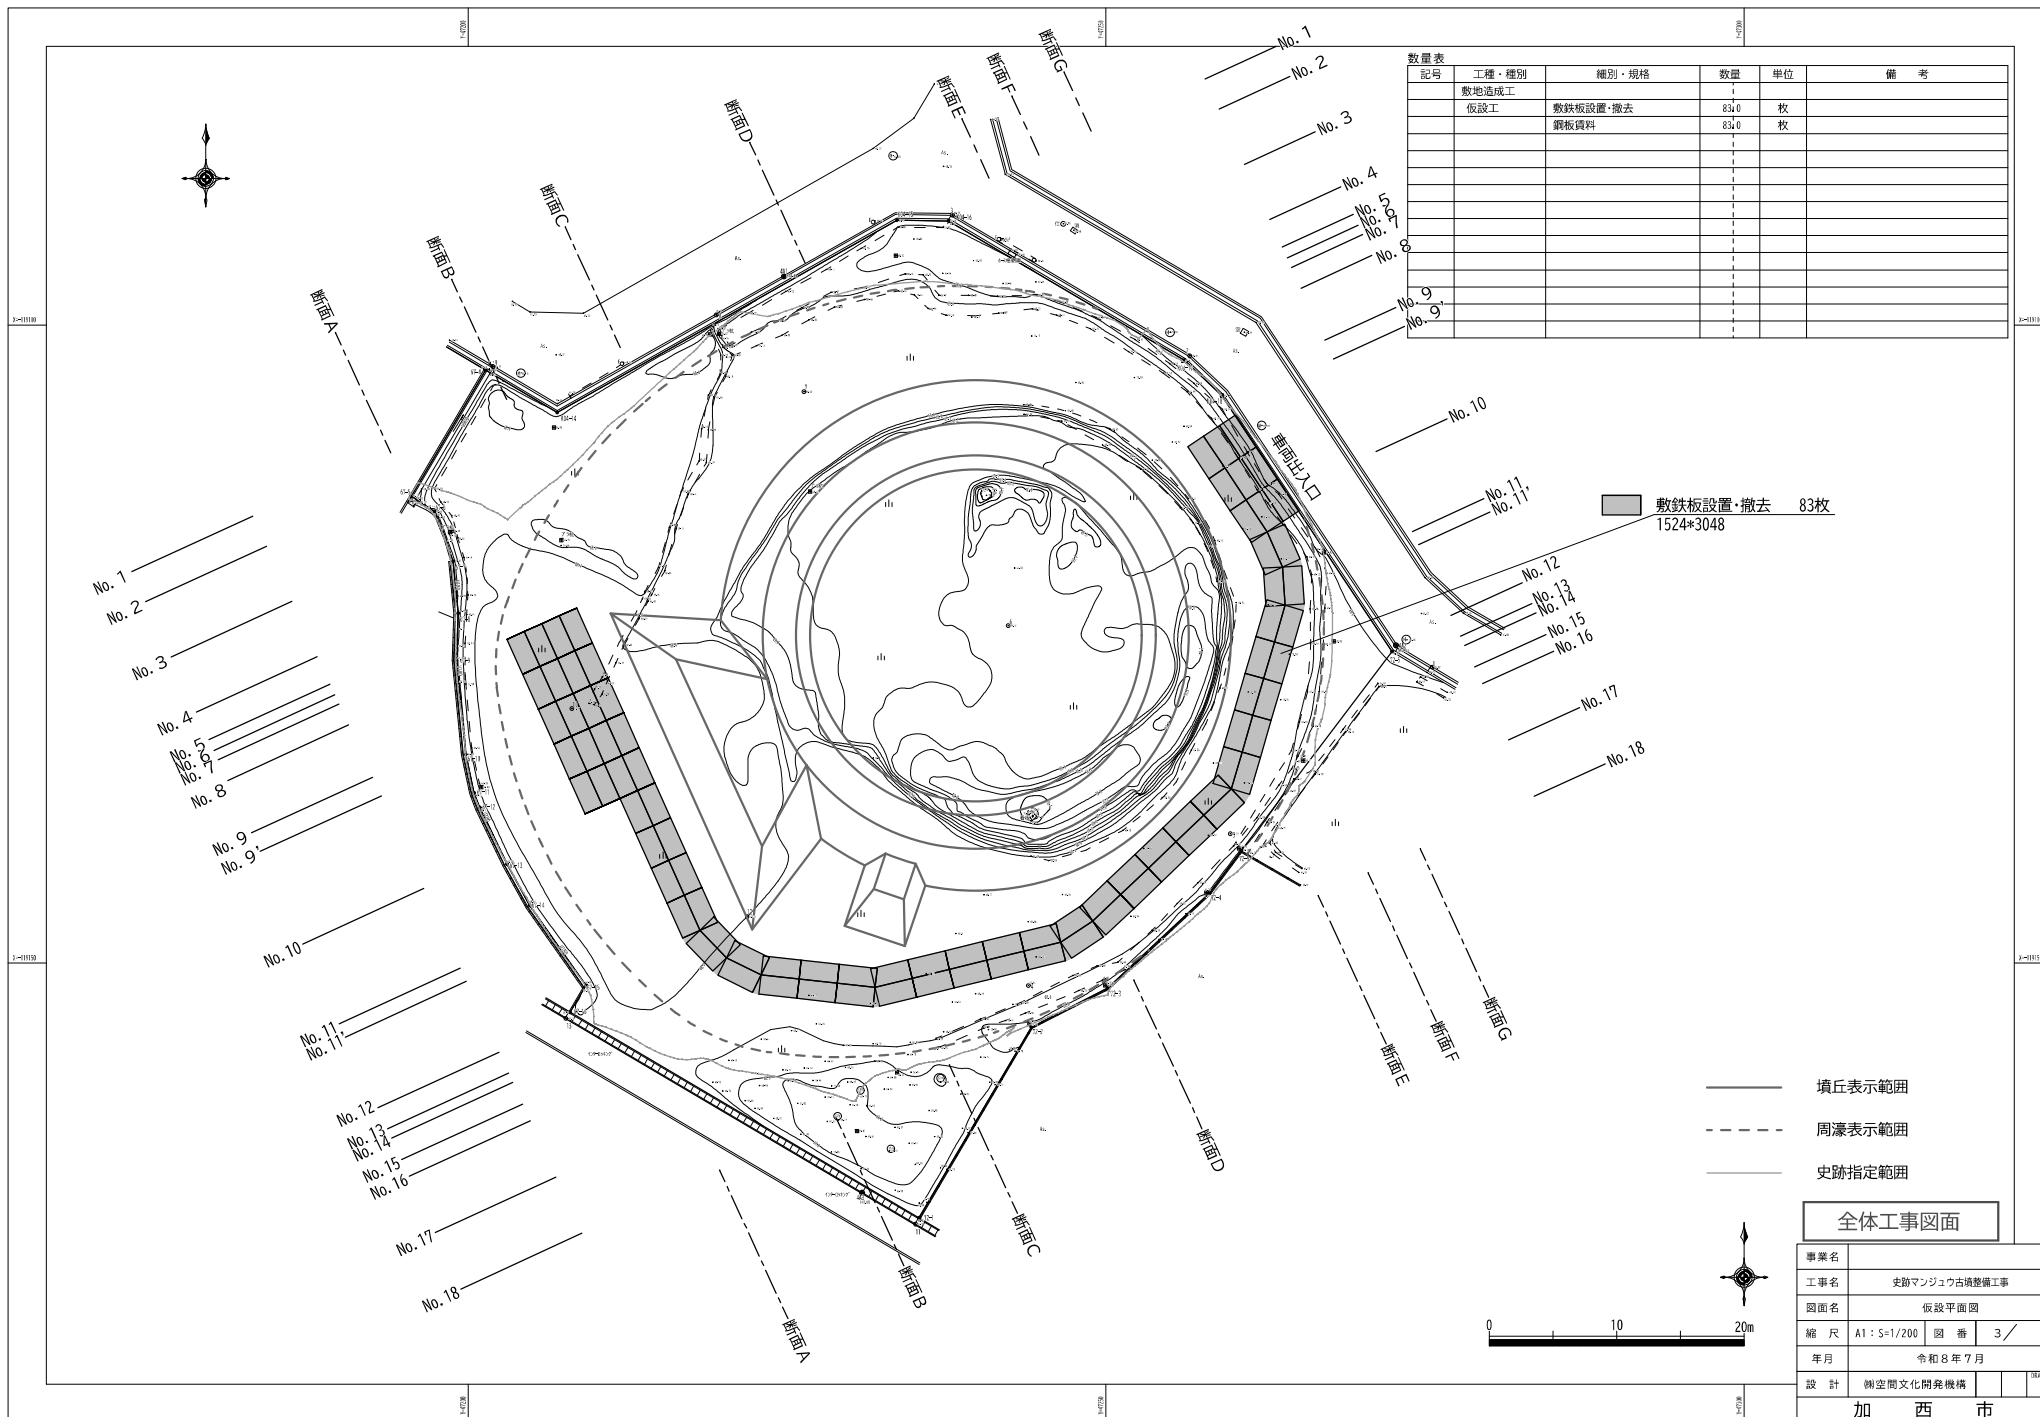


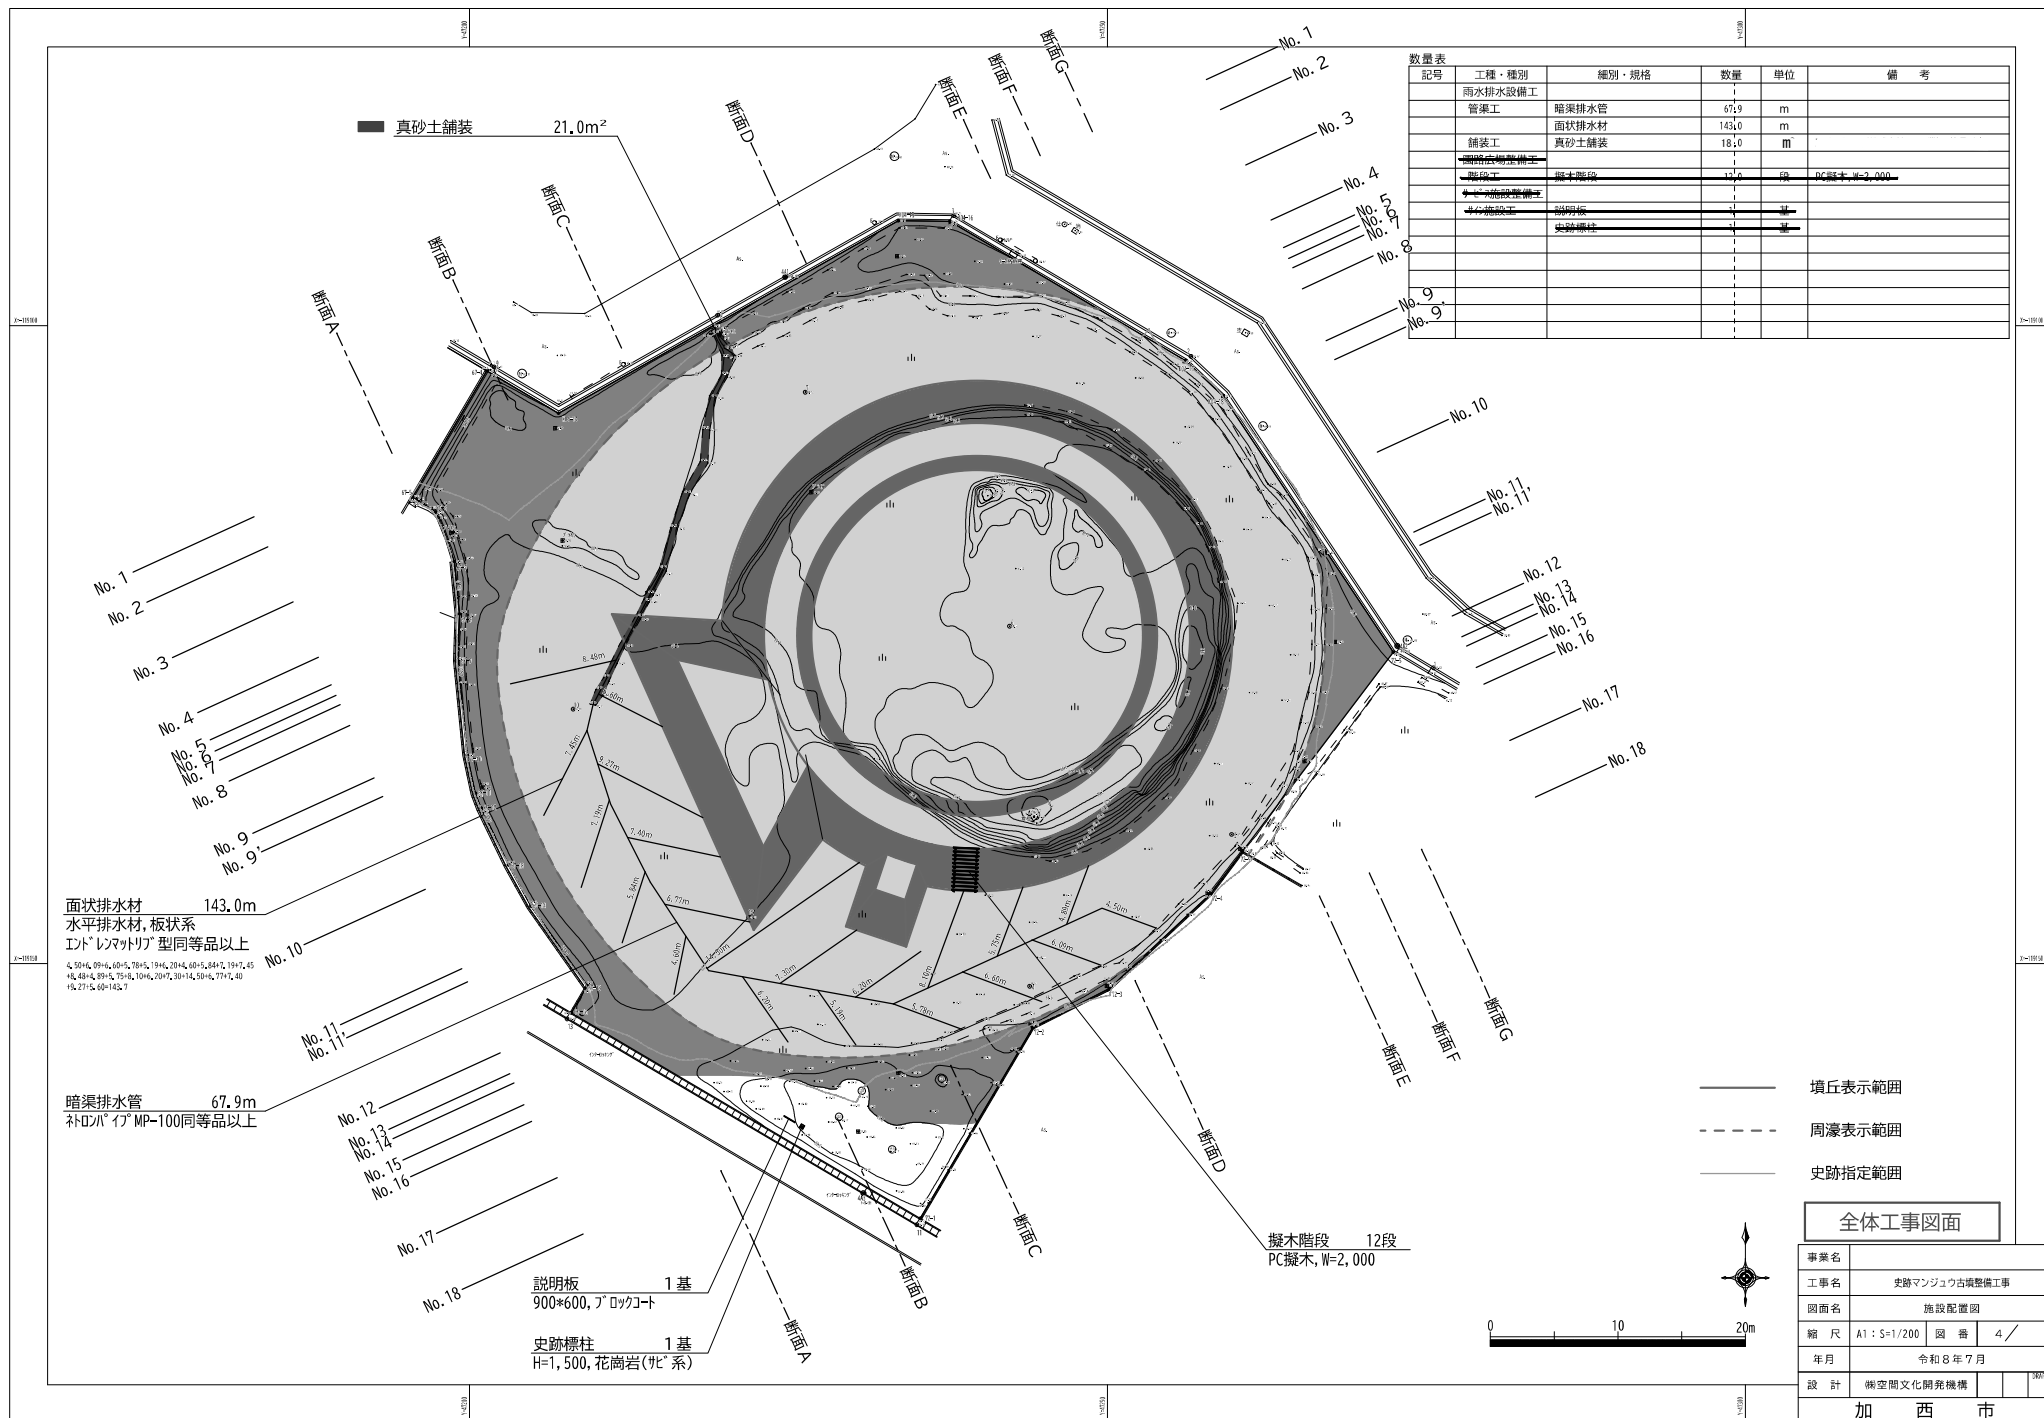


断面No. 1

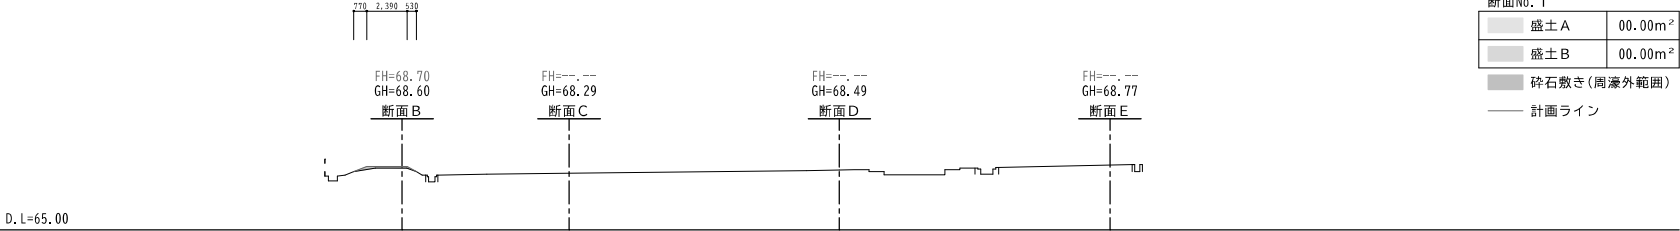


断面No. 2

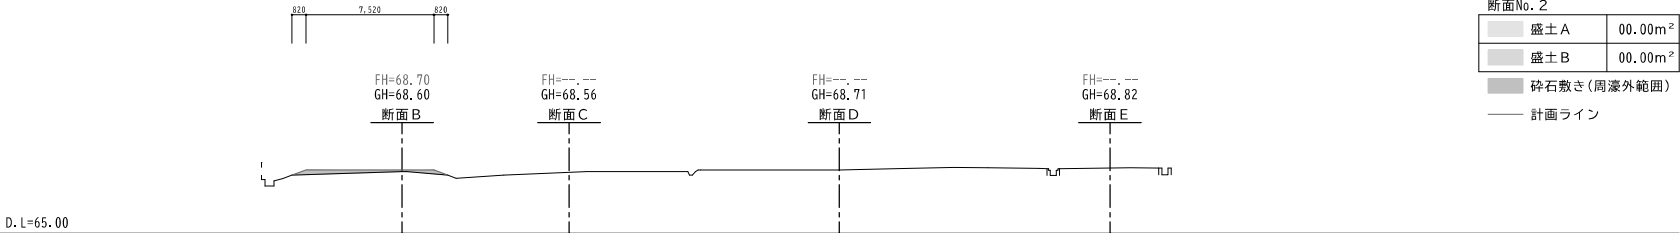



断面No. 3

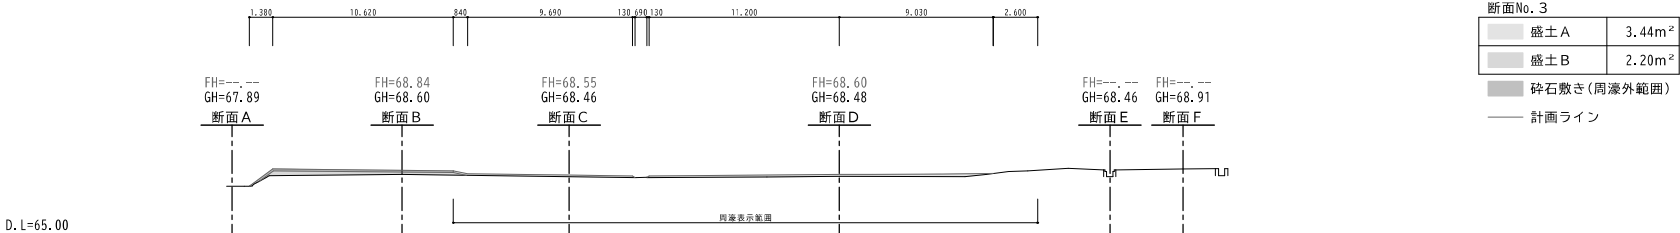

断面No. 4

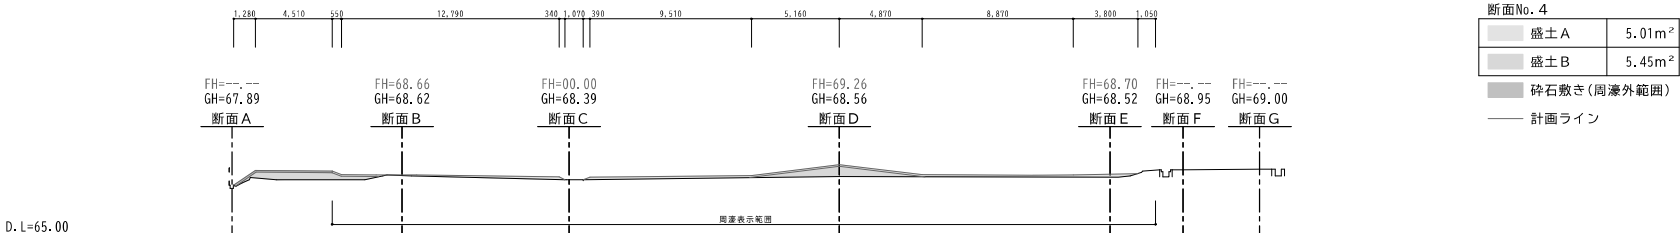


断面No. 5

 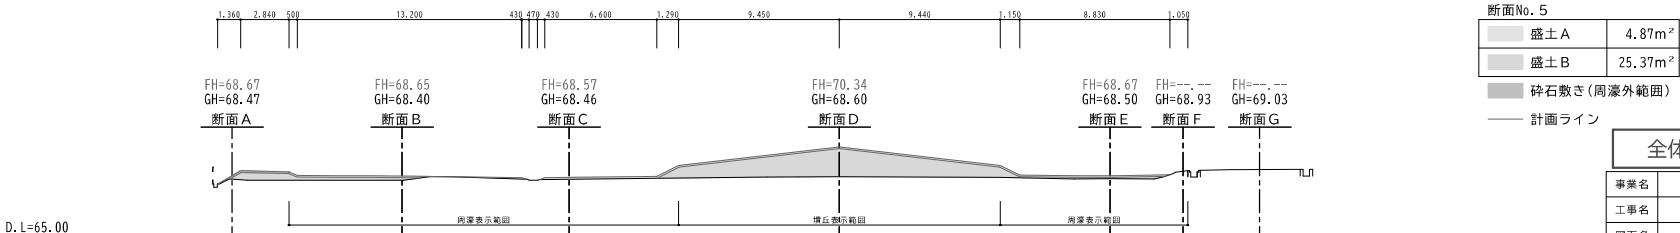


全体工事図面

事業名	史跡マンガウ古墳整備工事		
工事名	造成横断面図 1		
図面名	造成横断面図 1		
縮尺	A1: S=1/150	図番	5/
年月	令和8年7月		
設計	御空間文化開発機構		
加西市			


断面No. 6

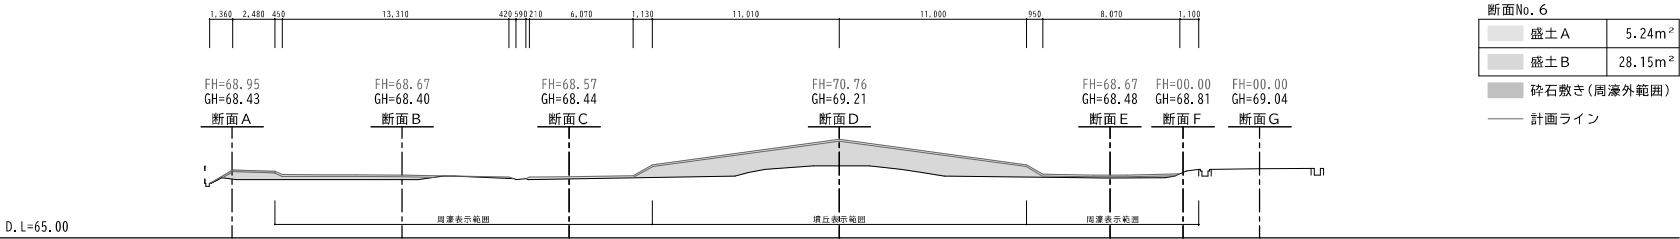


断面No. 7

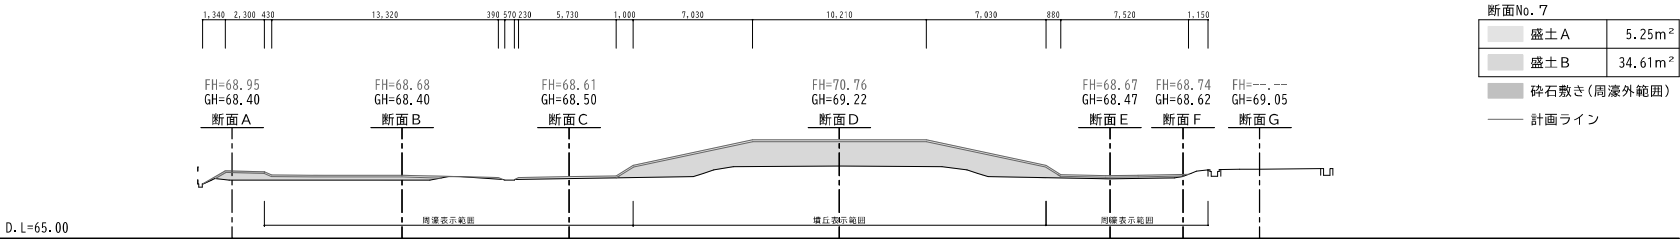



断面No. 8

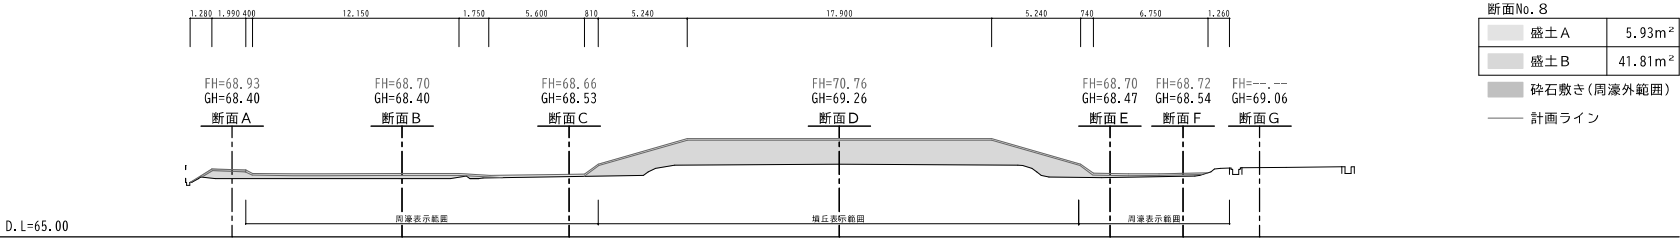

断面No. 9

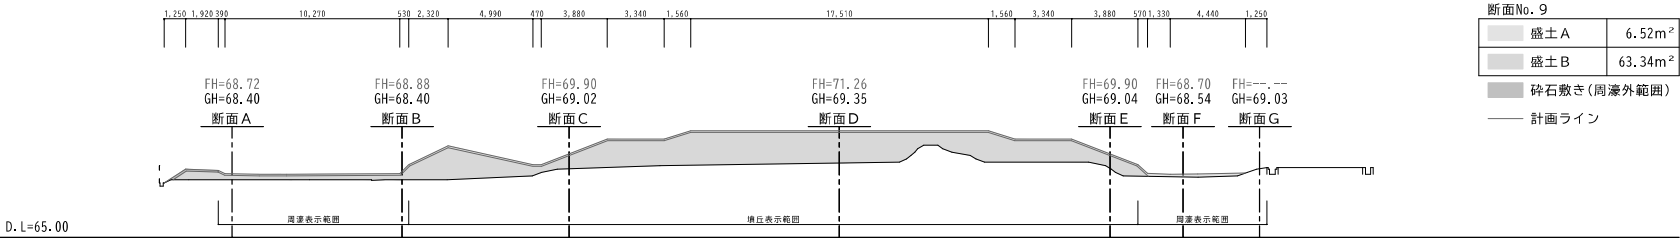


断面No. 9'

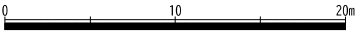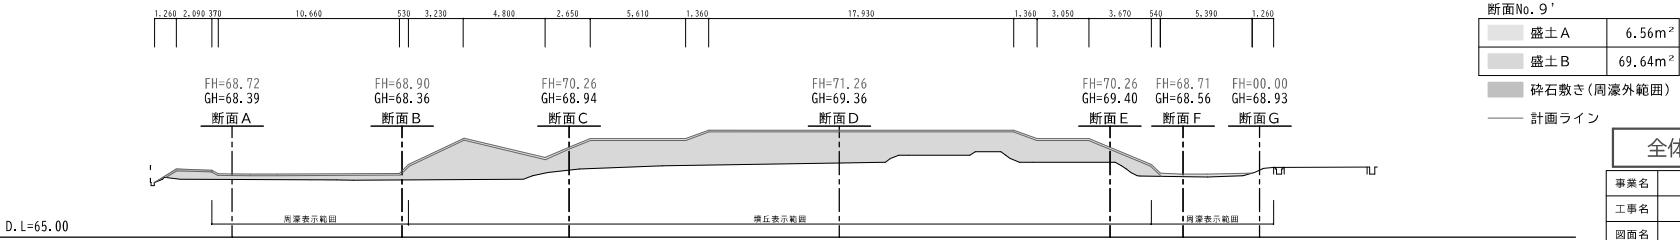


全体工事図面	
事業名	史跡マンガウ古墳整備工事
工事名	造成横断面図 2
図面名	縮尺 A1: S=1/150 図番 6/
年月	令和8年7月
設計	御空間文化開発機構
加西市	

断面No.10

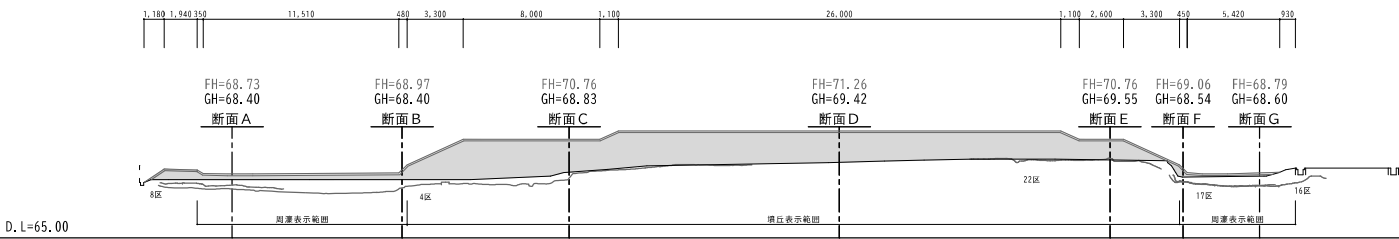


断面No.10		
盛土A	6.48m ²	(表土10cm, 購入土)
盛土B	79.73m ²	(支給流用土)
砕石敷き(周濠外範囲)		
計画ライン		
推定遺構面		

断面No.11

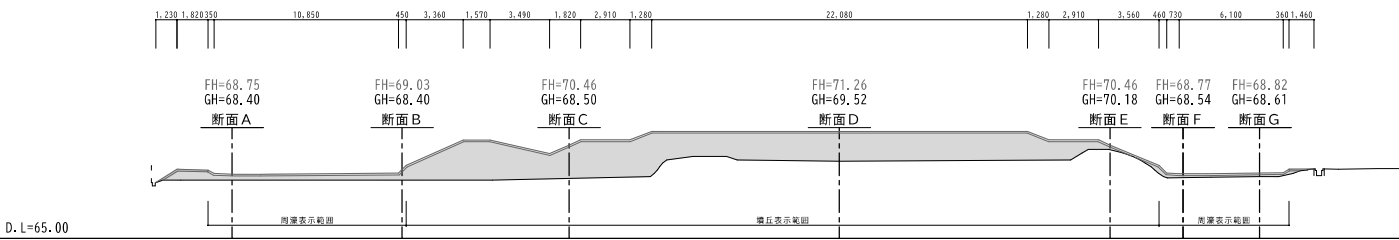


断面No.11		
盛土A	6.51m ²	(表土10cm, 購入土)
盛土B	72.55m ²	(支給流用土)
砕石敷き(周濠外範囲)		
計画ライン		

断面No.11'

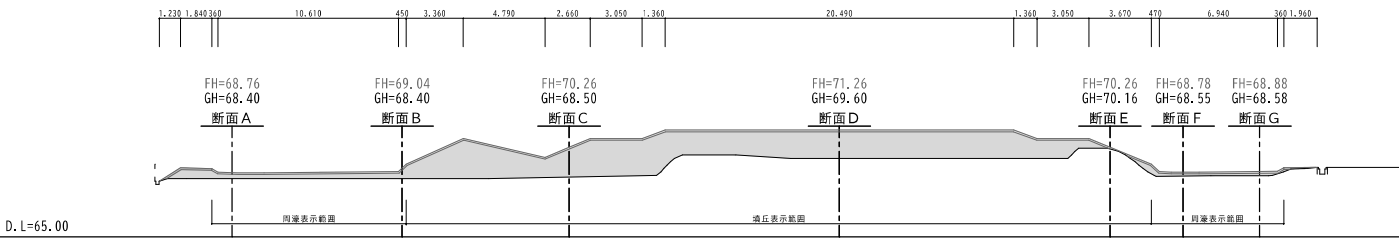


断面No.11'		
盛土A	6.37m ²	(表土10cm, 購入土)
盛土B	68.78m ²	(支給流用土)
砕石敷き(周濠外範囲)		
計画ライン		

断面No.12

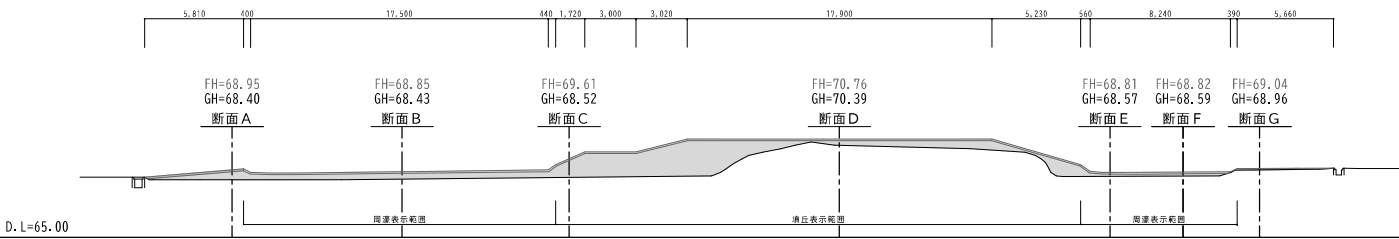

断面No.12		
盛土A	5.89m ²	(表土10cm, 購入土)
盛土B	33.73m ²	(支給流用土)
砕石敷き(周濠外範囲)		
計画ライン		


断面No.13

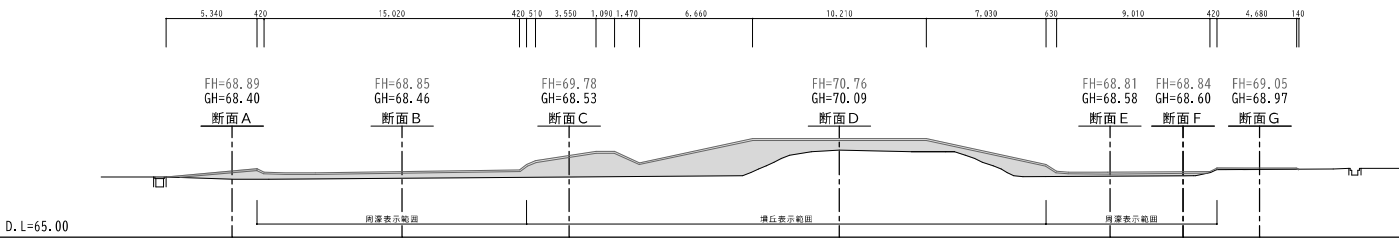


断面No.13		
盛土A	5.71m ²	(表土10cm, 購入土)
盛土B	36.57m ²	(支給流用土)
砕石敷き(周濠外範囲)		
計画ライン		

全体工事図面


事業名	史跡マンガウ古墳整備工事		
工事名	造成横断面図 3		
図面名	造成横断面図 3		
縮尺	A1: S=1/150	図番	7/
年月	令和8年7月		
設計	御空間文化開発機構		
加西市			

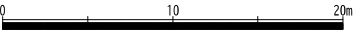


断面No. 14

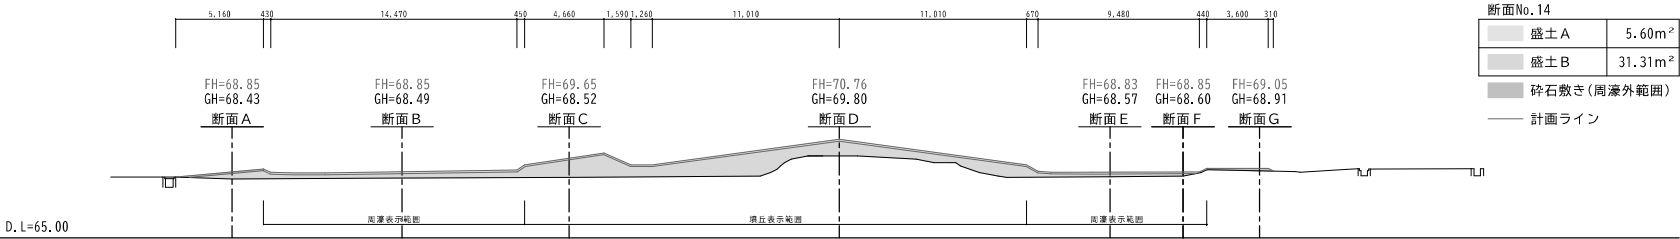


断面No. 15

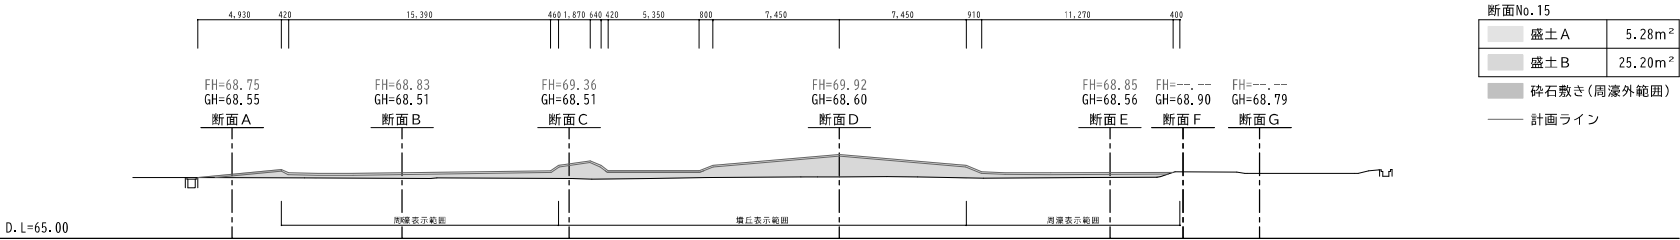


断面No. 16

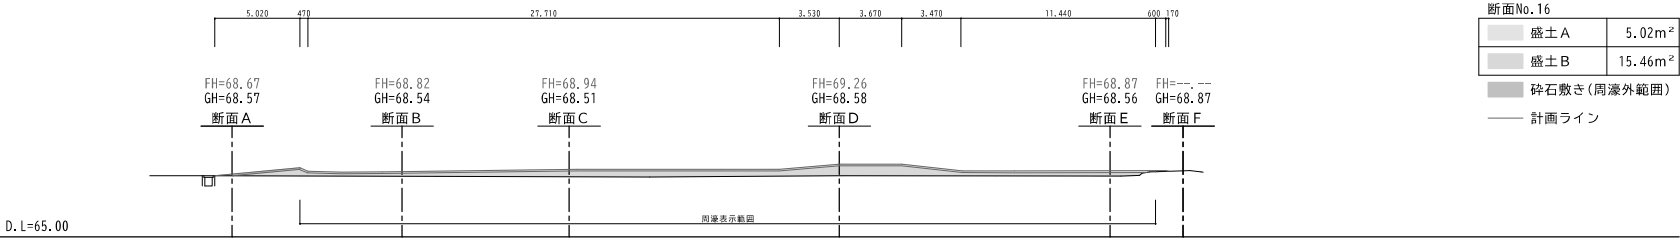

断面No. 17

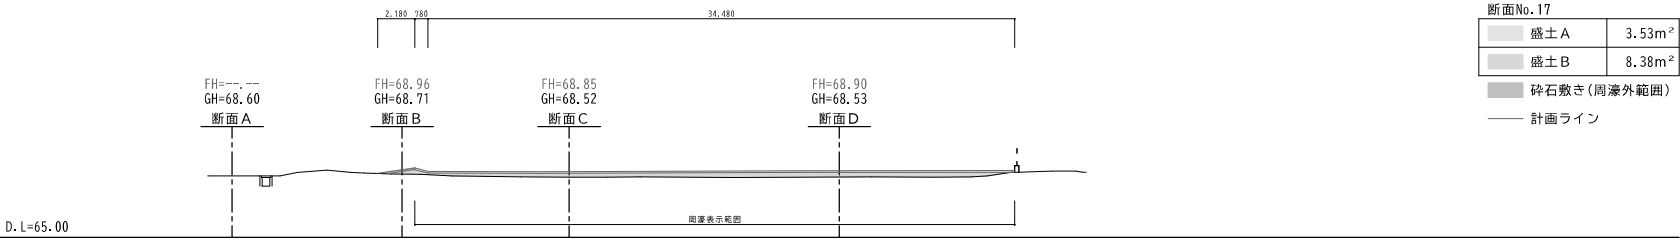


断面No. 18

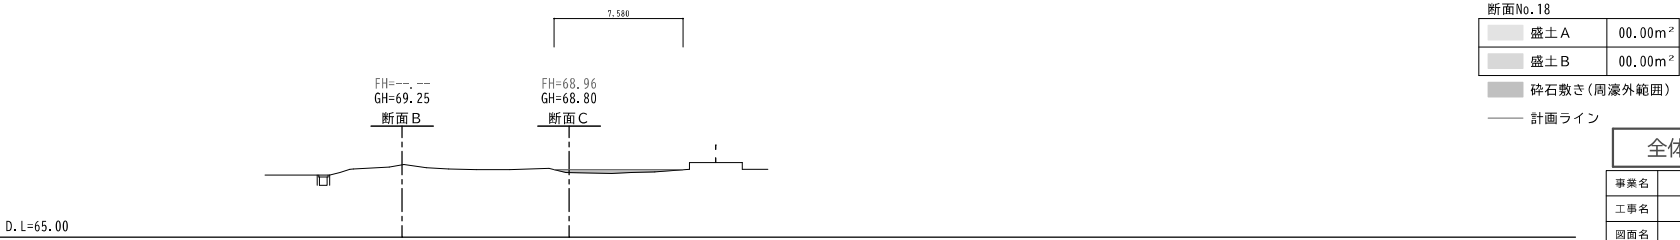


全体工事図面

事業名	史跡マンガウ古墳整備工事		
図面名	造成横断面図 4		
縮尺	A1 : S=1/150	図番	8 /
年月	令和 8 年 7 月		
設計	御空間文化開発機構		
加西市			

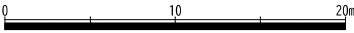


断面 A

D. L=65.00

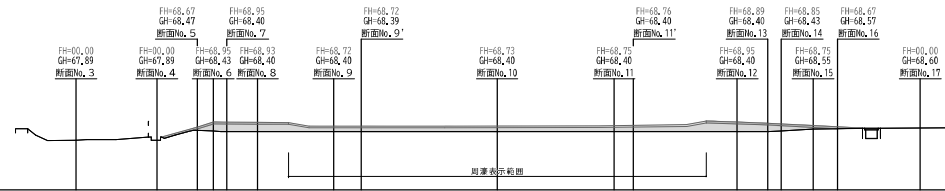


断面 B

D. L=65.00

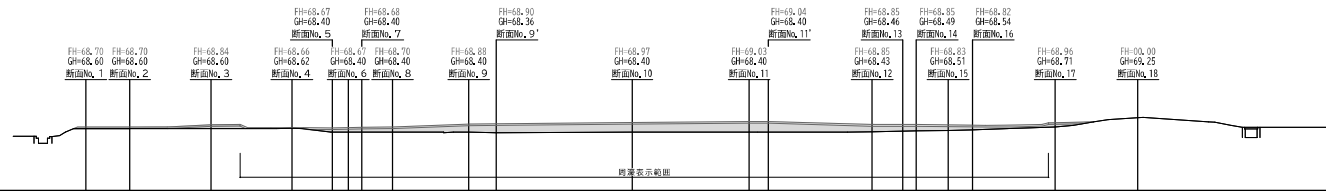


断面 C

D. L=65.00

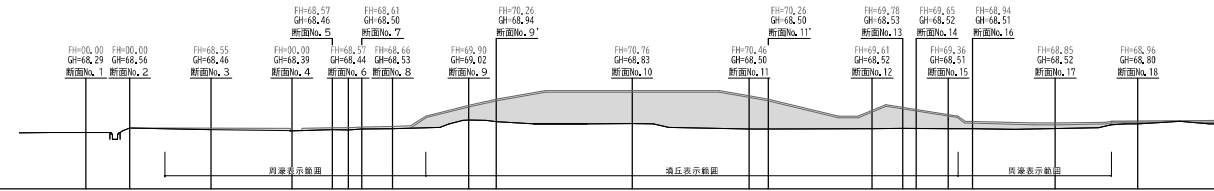


断面 D

D. L=65.00

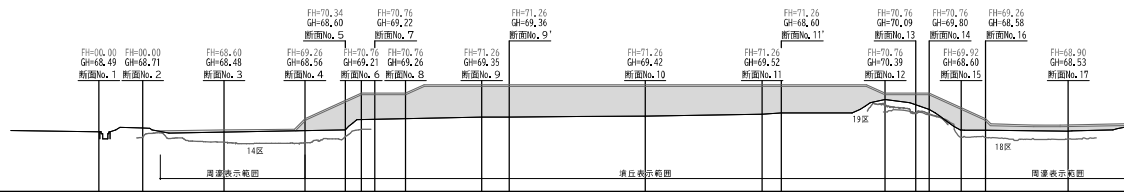

断面 E

D. L=65.00

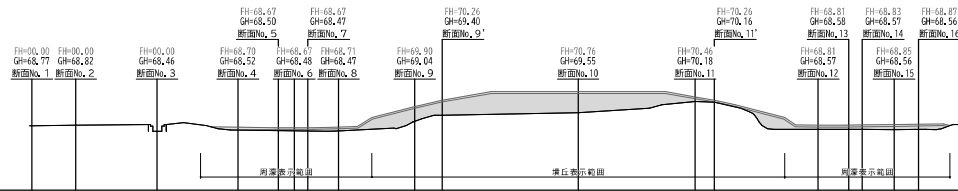

盛土 A

盛土 B


砕石敷き(周濠外範囲)

計画ライン

推定遺構面


全体工事図面

事業名	史跡マンジュウ古墳整備工事		
工事名	造成段断面 1		
図面名	造成段断面 1		
縮尺	A1 : S=1/150	図番	9 /
年月	令和 8 年 7 月		
設計	御空間文化開発機構		
加西市			

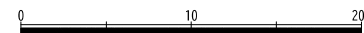


断面 F

D. L=65.00

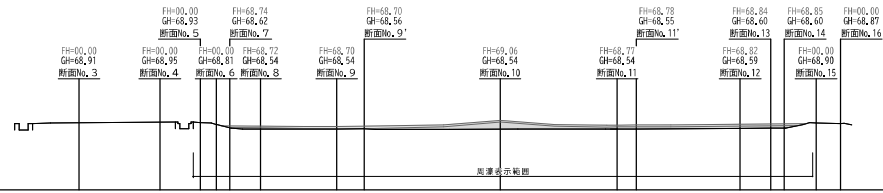


断面 G

D. L=65.00

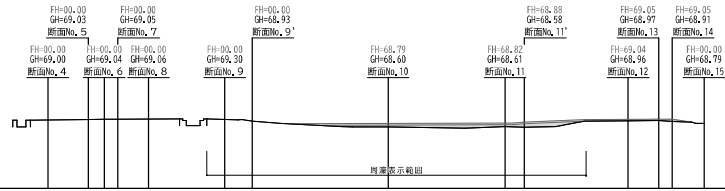


- 盛土 A
- 盛土 B
- 砕石敷き (周濠外範囲)
- 計画ライン
- 推定遺構面

全体工事図面

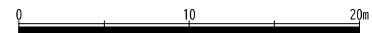

事業名			
工事名	史跡マンガウ古墳整備工事		
図面名	造成段断面 2		
縮尺	A1 : S=1/150	図番	10 /
年月	令和 8 年 7 月		
設計	樹空間文化開発機構		300mm
加西市			


史跡標柱詳細図 S=1/20

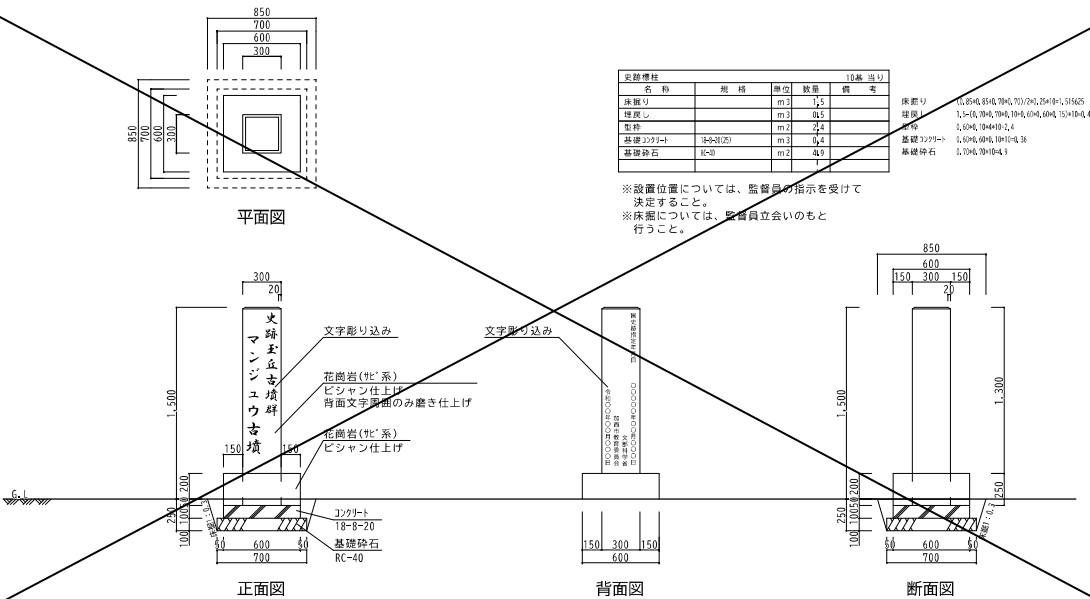

暗渠排水管詳細図 S=1/10


暗渠排水管					10m 当り
名 称	規 格	単位	数量	備 考	
暗渠排水管(網状管)		m	10.5		
単粒砕砕石	5号13~20mm	m ³	0.6		
吸出し防止材	T10mm	m ²	10.5		

単粒砕砕石 5,0×10×0.6
吸出し防止材 1,0×10×10.5

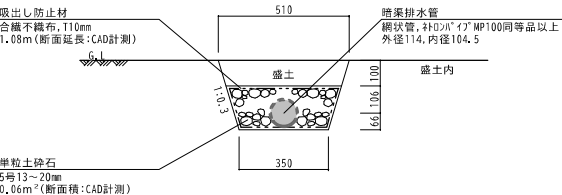


※施設配置図を参考に、約3mごとに面状排水材と接続させること。その際は吸出し防止材を加工して調整を行うこと。
※上記の寸法数値(特に深さ)は標準値であり、造成に応じて調整可能とする。

説明板詳細図 S=1/20

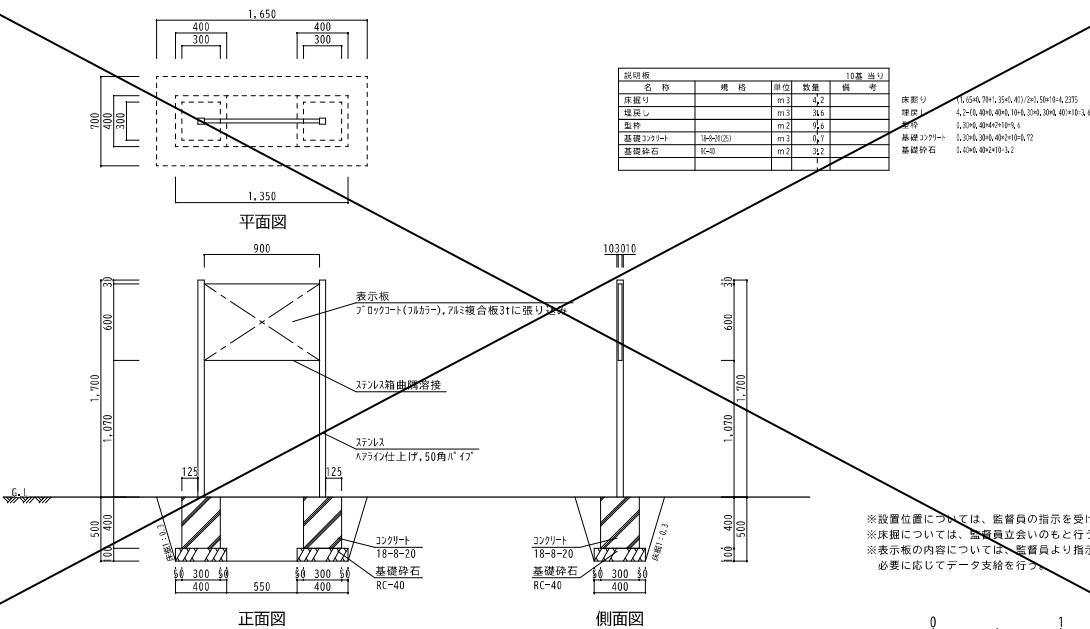


真砂土舗装詳細図 S=1/10

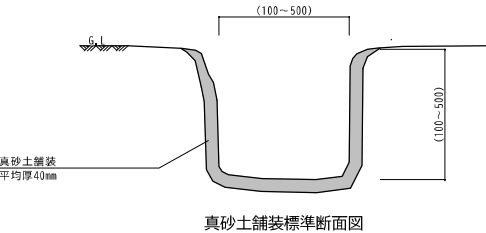




全体工事図面

事業名	史跡マンジウ古墳整備工事		
工事名	施設詳細図 1		
図面名	A1: S=図示 図 番 11/		
縮 尺	令和 8 年 7 月		
年 月	設計 御空間文化開発機構		
設 計	加 西 市		

※真砂土舗装の範囲等詳細については監督員より別途指示を行う。

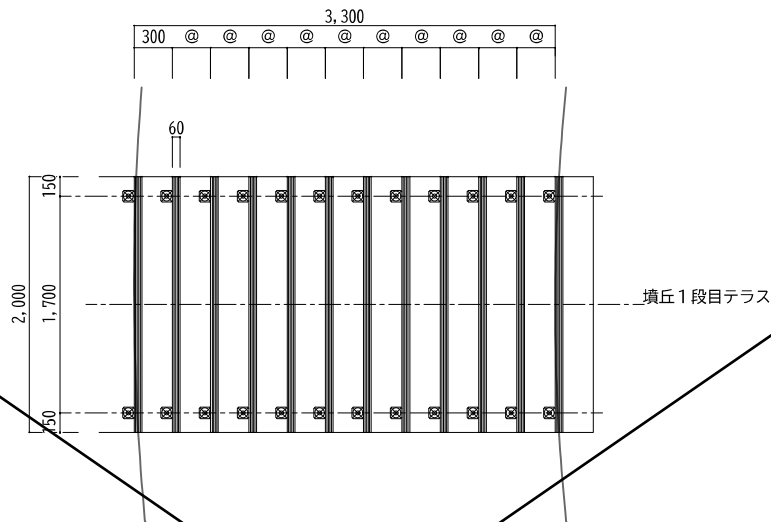

平面図

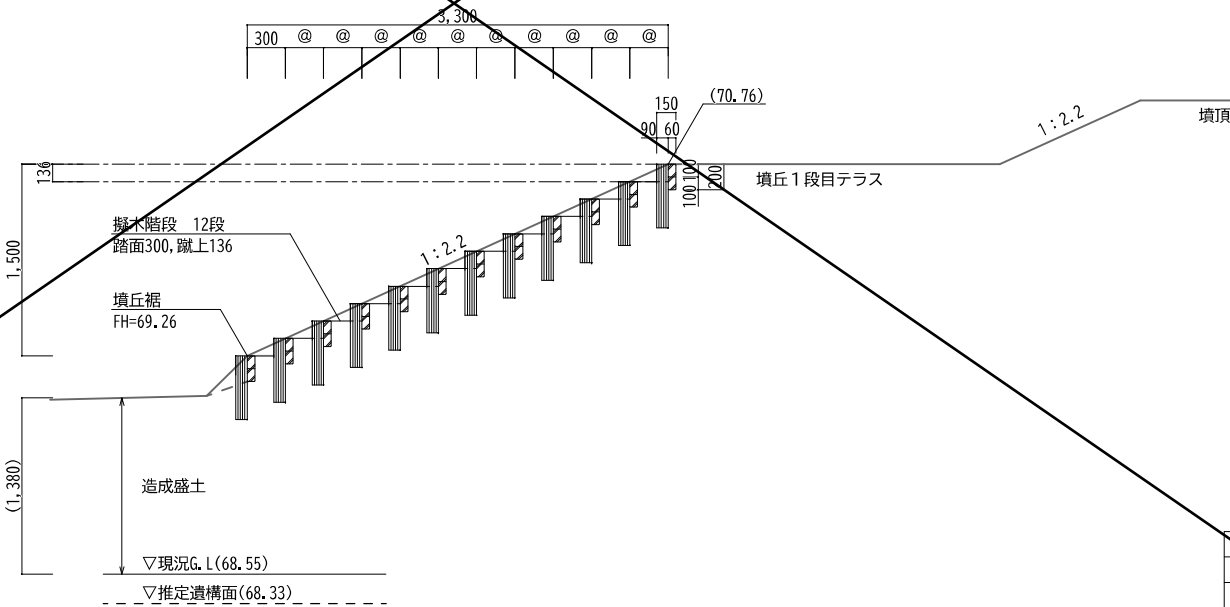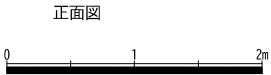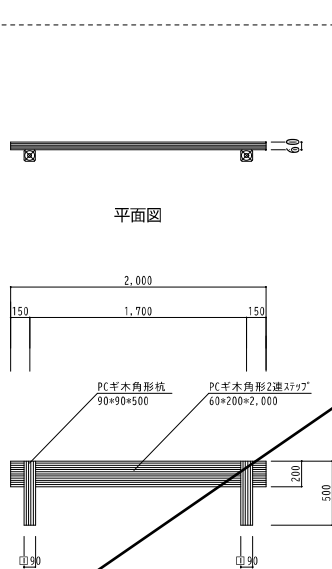

全体工事図面

事業名	史跡マングョウ古墳整備工事		
工事名	施設詳細図 2		
図面名	縮尺 A1:S=図示 図番 12/		
年月	令和8年7月		
設計	御空間文化開発機構		
加西市			

積算参考資料

本工事の積算で採用した単価を明示する。

注) 本積算参考資料は、あくまで発注者が予定価格を算出する際の積算条件を参考までに示した資料であり、何ら契約上の拘束力を生じるものでない。

[illegible]