

令和 8 年度
総実加）舗装指定修繕工事（大淵工区）
主要地方道皆野両神荒川線／秩父郡皆野町大字大淵地内
工事大要

概算数量発注方式による発注

工事延長 L=490m


平均幅員 W=5.7m

路面切削工 A=2,790m²


舗装工 A=2,790m²

区画線工 1 式

平面図

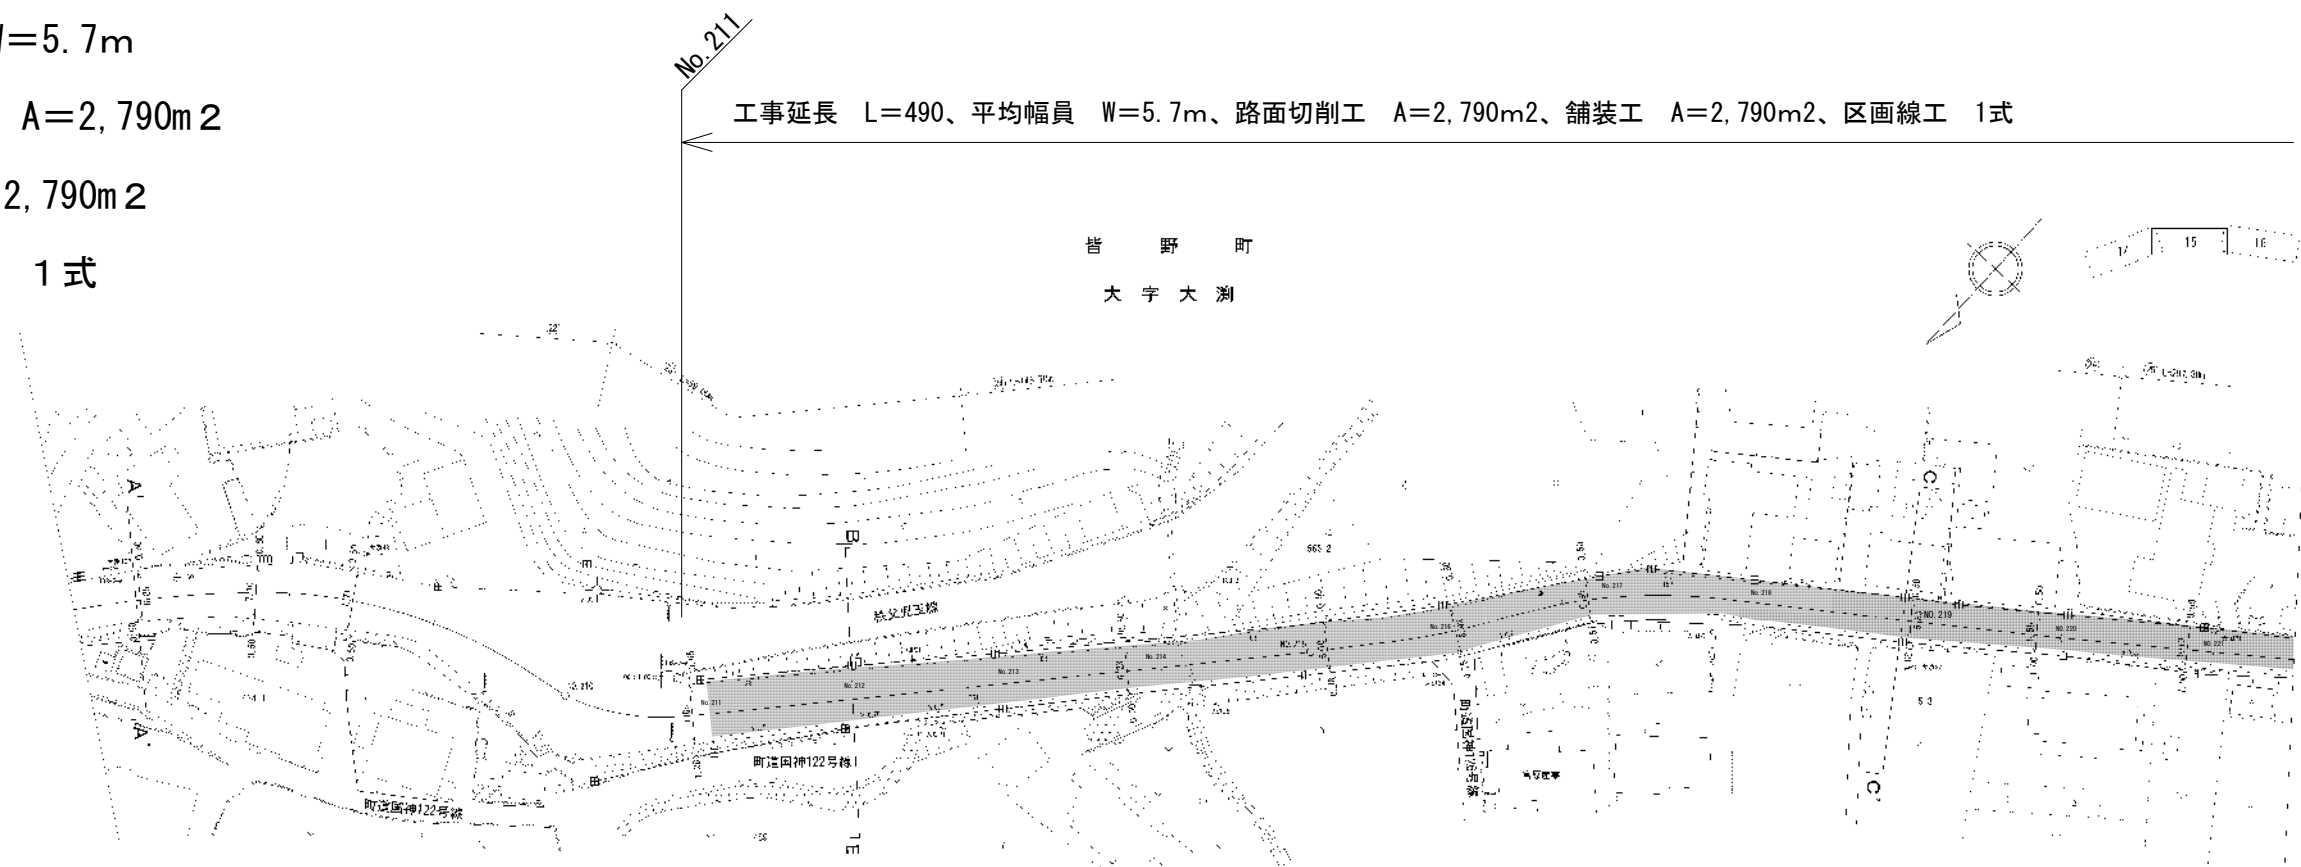

舗装構成図 1:10

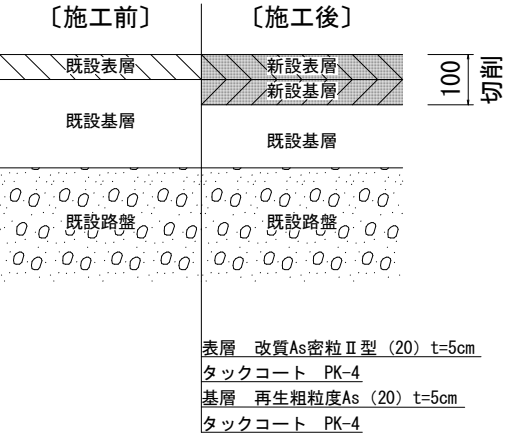


A1→A3で印刷

県単


工事名	令和 8 年度 総実加）舗装指定修繕工事（大淵工区）		
路線名	主要地方道皆野両神荒川線		
工事箇所	秩父郡皆野町大字大淵地内		
図面名	平 面 図		
縮尺	図 示	図面番号	1 / 2
埼玉県秩父県土整備事務所			

平面図

工事延長 L=490、平均幅員 W=5.7m、路面切削工 A=2,790m²、舗装工 A=2,790m²、区画線工 1式

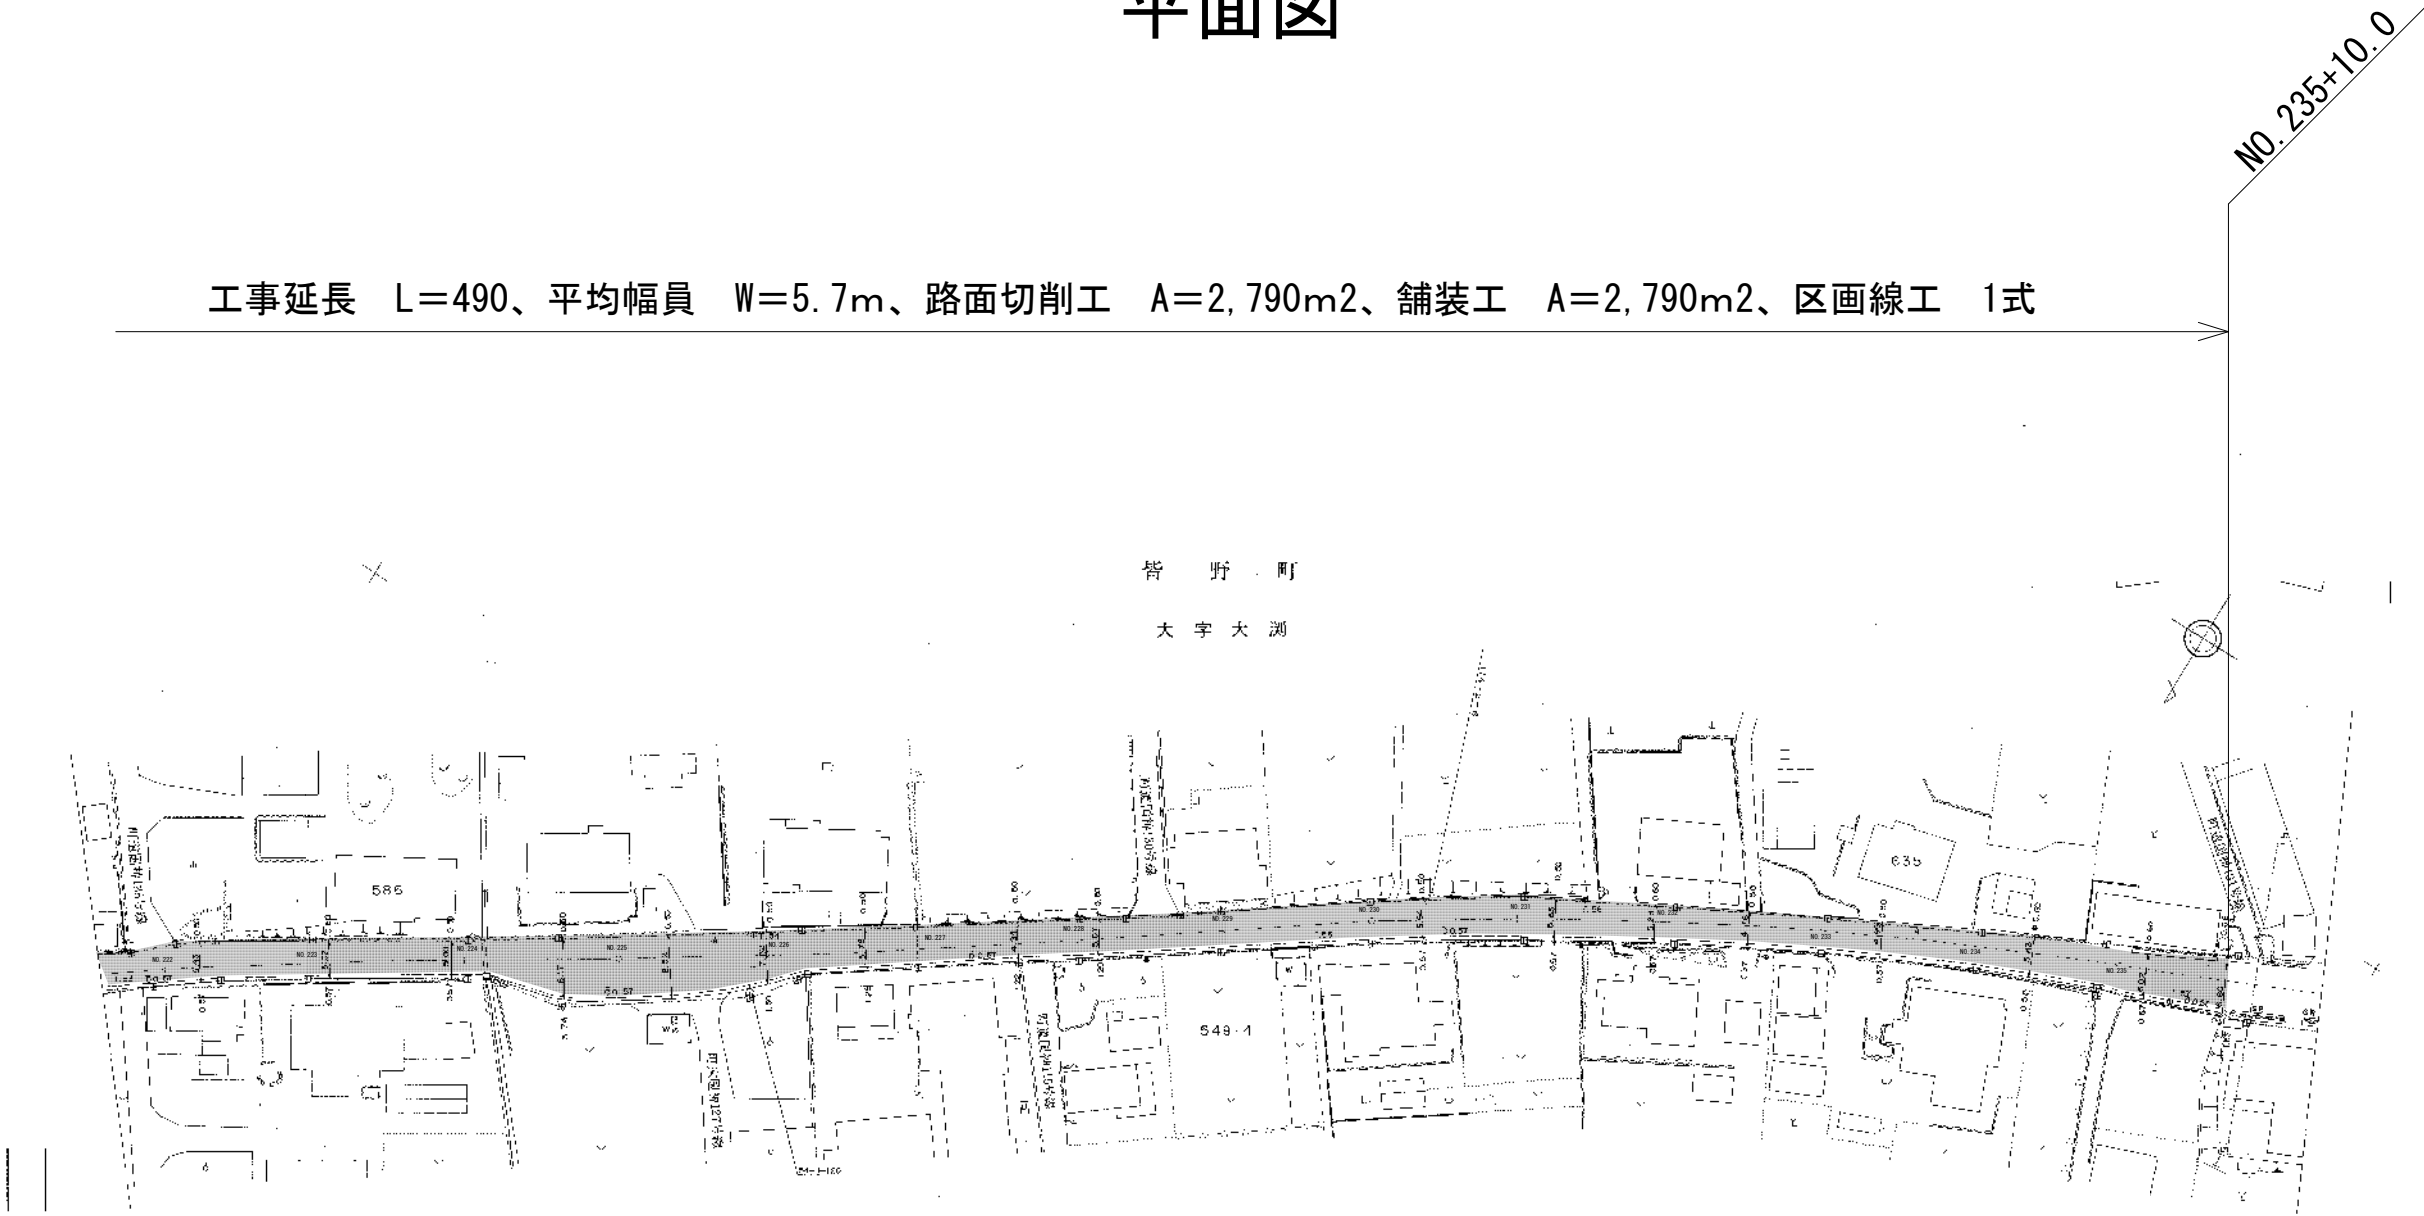

舗装構成図 1:10

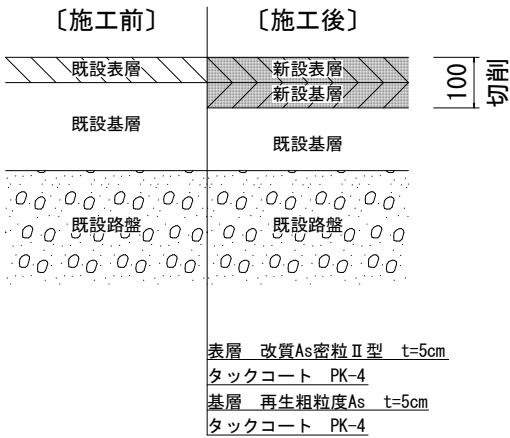

A1→A3で印刷

県単

工事名	令和8年度 総実加)舗装指定修繕工事(大湊工区)		
路線名	主要地方道皆野両神荒川線		
工事箇所	秩父郡皆野町大字大湊地内		
図面名	平面図		
縮尺	図示	図面番号	2 / 2
埼玉県秩父県土整備事務所			