

# 07 県住新座野火止団地解体工事



| 区 分   |  | 図面番号 | 図 面 名 称 |
|---|--|------|---------|
| 建 意<br><br><br><br><br><br><br><br><br><br><br><br><br><br><br><br><br><br><br><br><br><br><br><br><br><br><br><br><br><br><br><br><br><br><br><br><br><br><br><br><br><br><br><br><br><br><br><br><br><br><br><br><br><br><br><br><br><br><br><br><br><br><br><br><br><br><br><br><br><br><br><br><br><br><br><br><br><br><br><br><br><br><br><br><br><br><br><br><br><br><br><br><br><br><br><br><br><br><br><br><br><br><br><br><br><br><br><br><br><br><br><br><br><br><br><br><br><br><br><br><br><br><br><br><br><br><br><br><br><br><br><br><br><br><br><br><br><br><br><br><br><br><br><br><br><br><br><br><br><br><br><br><br><br><br><br><br><br><br><br><br><br><br><br><br><br><br><br><br><br><br><br><br><br><br><br><br><br><br><br><br><br><br><br><br><br><br><br><br|       |      |        |    |     |    |     |    |   |    |    |    |    |      |                 |     |           |      |
|-------|------|--------|----|-----|----|-----|----|---|----|----|----|----|------|-----------------|-----|-----------|------|
| 変更年月日 | 設計年度 | 令和7年度  | 課長 | 副課長 | 主幹 | 主査  | 担当 |  <b>(株)ユニ・アート設計事務所</b><br>一級建築士事務所 埼玉県知事登録第(12)211号<br>一級建築士 大臣登録107385 小室 公一<br>UNI-ART-PLAN OFFICE Co., LTD. | 承認 | 設計 | 製図 | 照合 | 工事名称 | 07県住新座野火止団地解体工事 |     | 縮尺        | K-01 |
|       | 担当課  | 埼玉県営繕課 | 榎本 | 磐城  | 大橋 | 小野寺 | 須賀 |   |    |    |    |    | 図面名称 | 図面リスト           | 作成日 | 令和8年1月30日 |      |
|       |      |        |    |     |    |     |    |   |    |    |    |    |      |                 |     |           |      |

|        |  |                   |  |                  |  |                  |  |                                                                  |  |                        |  |         |  |
|--------|--|-------------------|--|------------------|--|------------------|--|------------------------------------------------------------------|--|------------------------|--|---------|--|
| 工 事 名  |  | 07県住新座野火止団地解体工事   |  | 20 引き渡しを要するもの    |  | 《1.3.11》《1.3.10》 |  | ・冷暖房機器 ・消火器 ・湯沸器 ・茶器 ・掃除用具 ・電話機<br>・FAX ・電子メール通信機器 ・スキャナー ・プリンター |  | ③ 再資源化等<br>(再資源化及び縮減)  |  | 《4.4.1》 |  |
| 特記仕様書  |  |                   |  | ⑪ 近隣に対する周知       |  | 《1.3.6》          |  | 仮設物の位置・仕様・車両の進入方法等、団地内の車両の通行路について、施工前に必ず監督員、団地関係者と協議すること。        |  | 建設廃棄物の種類               |  | 備考      |  |
| I 工事概要 |  | 1. 工事場所           |  | 12 施工数量調査        |  | 《1.5.1》          |  | 山留めの撤去                                                           |  | ○コンクリート                |  |         |  |
|        |  | 2. 工事種目<br>(建物概要) |  | 13 技能士           |  | 《1.6.2》          |  | 工事用水                                                             |  | ○コンクリート及び鉄から成る<br>建設資材 |  |         |  |
|        |  | 3. 工事内容           |  | 14 完成図等          |  | 《1.6.2》          |  | 工事用電力                                                            |  | ○木材                    |  |         |  |
|        |  | 4. 工 期            |  | 15 完成写真          |  | 《1.6.2》          |  | 火元責任者                                                            |  | ○アスファルトコンクリート          |  |         |  |
|        |  |                   |  | 16 施設CADデータの更新   |  | 《1.6.2》          |  | 交通誘導員                                                            |  | ○金属類                   |  |         |  |
|        |  |                   |  | 17 現場管理          |  | 《1.6.2》          |  | 12 快速トイレ                                                         |  | ・小形二次電池                |  |         |  |
|        |  |                   |  | 18 施工計画書の提出      |  | 《1.6.2》          |  | 13 監視カメラ                                                         |  | ○蛍光ランプ及びHIDランプ         |  |         |  |
|        |  |                   |  | 19 建築物除却届の提出     |  | 《1.6.2》          |  | 14 その他                                                           |  | ○硬質ポリ塩化ビニル管及び継手        |  |         |  |
|        |  |                   |  | 20 再資源化等         |  | 《1.6.2》          |  | ③ 解体施工                                                           |  | ○ガラス                   |  |         |  |
|        |  |                   |  | 21 再資源化等完了の報告と記録 |  | 《1.6.2》          |  | 1 浄化槽・排水槽等                                                       |  | ・木材(縮減)                |  |         |  |
|        |  |                   |  | 22 廃棄物の処理        |  | 《1.6.2》          |  | 2 杭の解体                                                           |  |                        |  |         |  |
|        |  |                   |  | 23 環境・安全対策       |  | 《1.6.2》          |  | 3 屋外設備等                                                          |  |                        |  |         |  |
|        |  |                   |  | 24 振動、騒音測定       |  | 《1.6.2》          |  | 4 樹木等                                                            |  |                        |  |         |  |
|        |  |                   |  | 25 隣接建物等調査       |  | 《1.6.2》          |  | 5 地下埋設物・埋設配管                                                     |  |                        |  |         |  |
|        |  |                   |  | 26 関係法令等の遵守      |  | 《1.6.2》          |  | 6 設備機器等                                                          |  |                        |  |         |  |
|        |  |                   |  | 27 標識の提示         |  | 《1.6.2》          |  | 7 解体後の整地                                                         |  |                        |  |         |  |
|        |  |                   |  | 28 既存樹木の保存       |  | 《1.6.2》          |  | 8 解体後の構造物の設置                                                     |  |                        |  |         |  |
|        |  |                   |  | 29 下請業者の選定       |  | 《1.6.2》          |  | 9 工事範囲                                                           |  |                        |  |         |  |
|        |  |                   |  | 30 下請業者の指導       |  | 《1.6.2》          |  | 10 分別解体                                                          |  |                        |  |         |  |





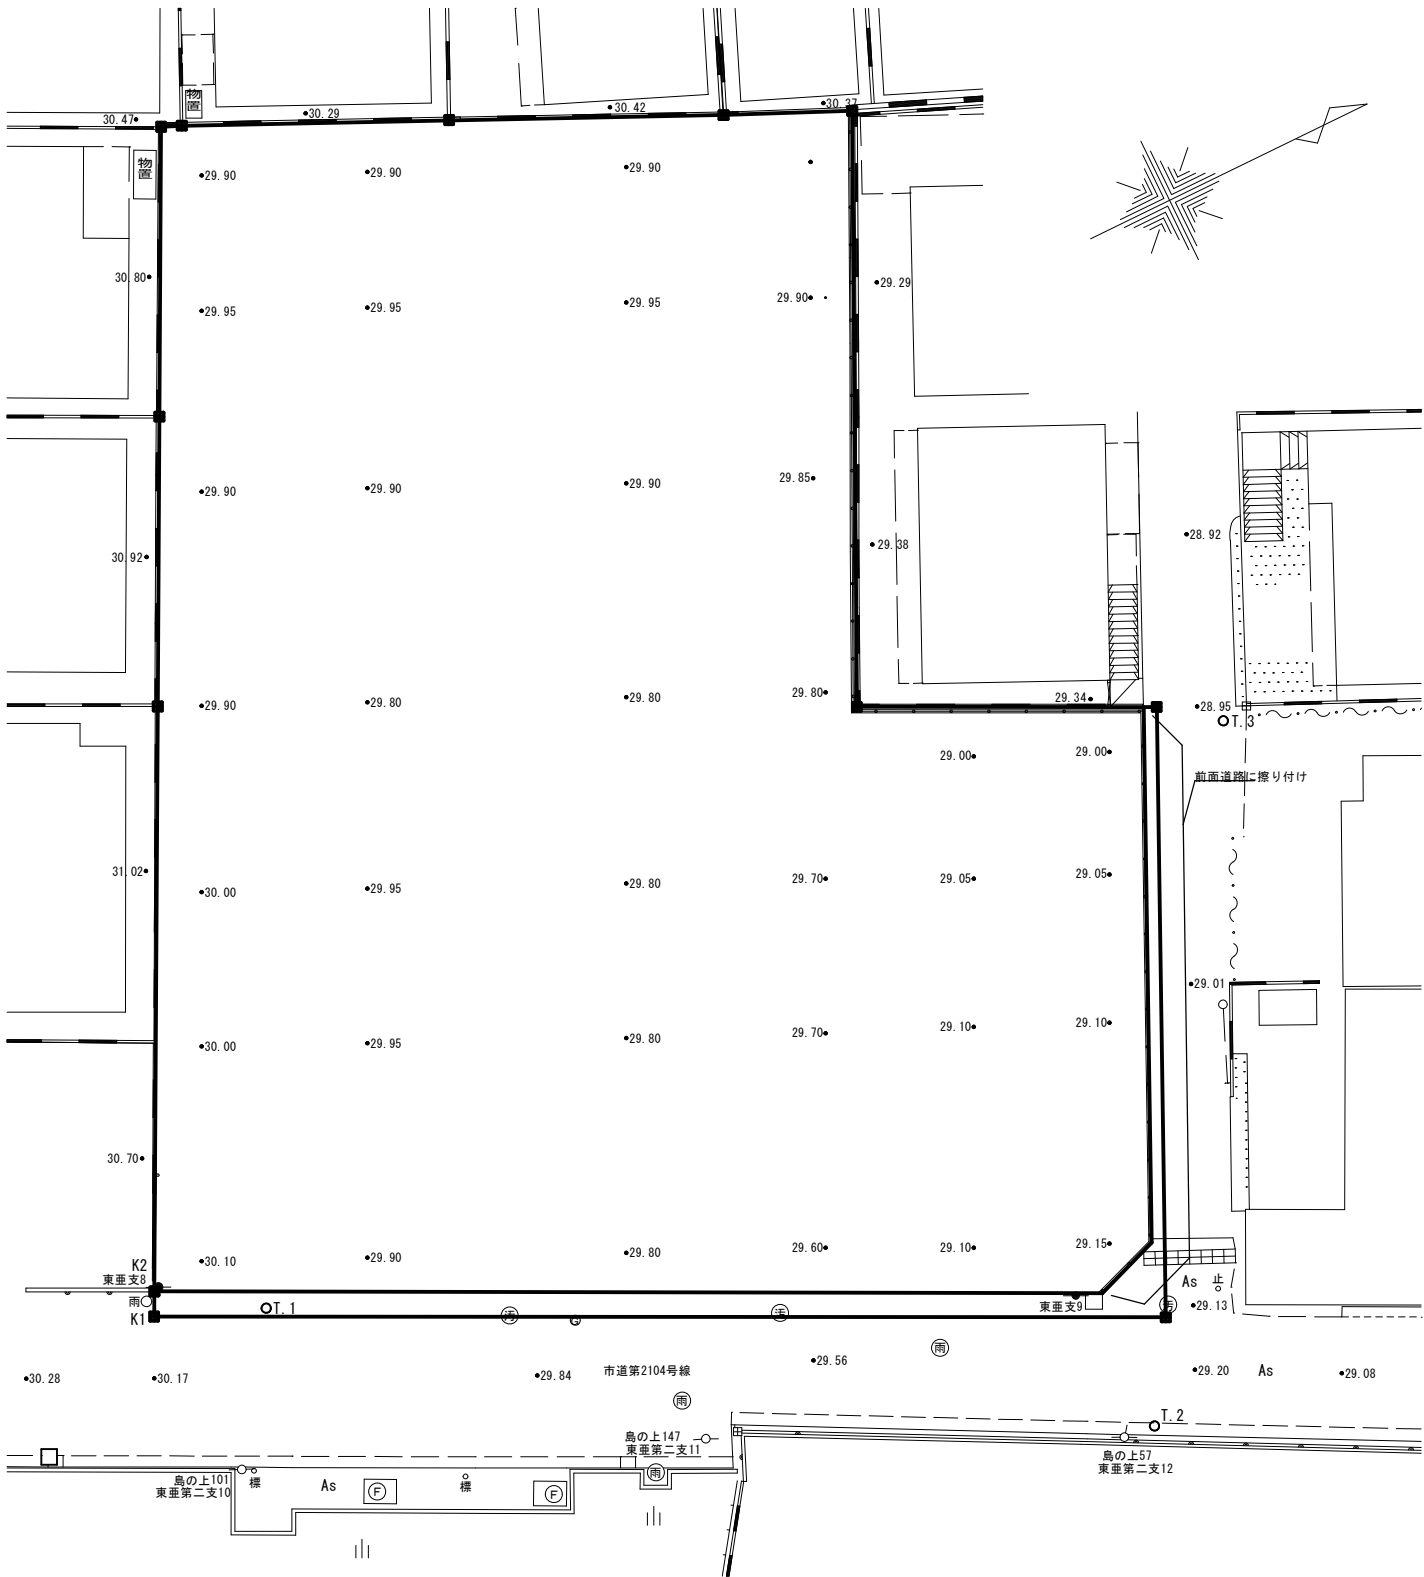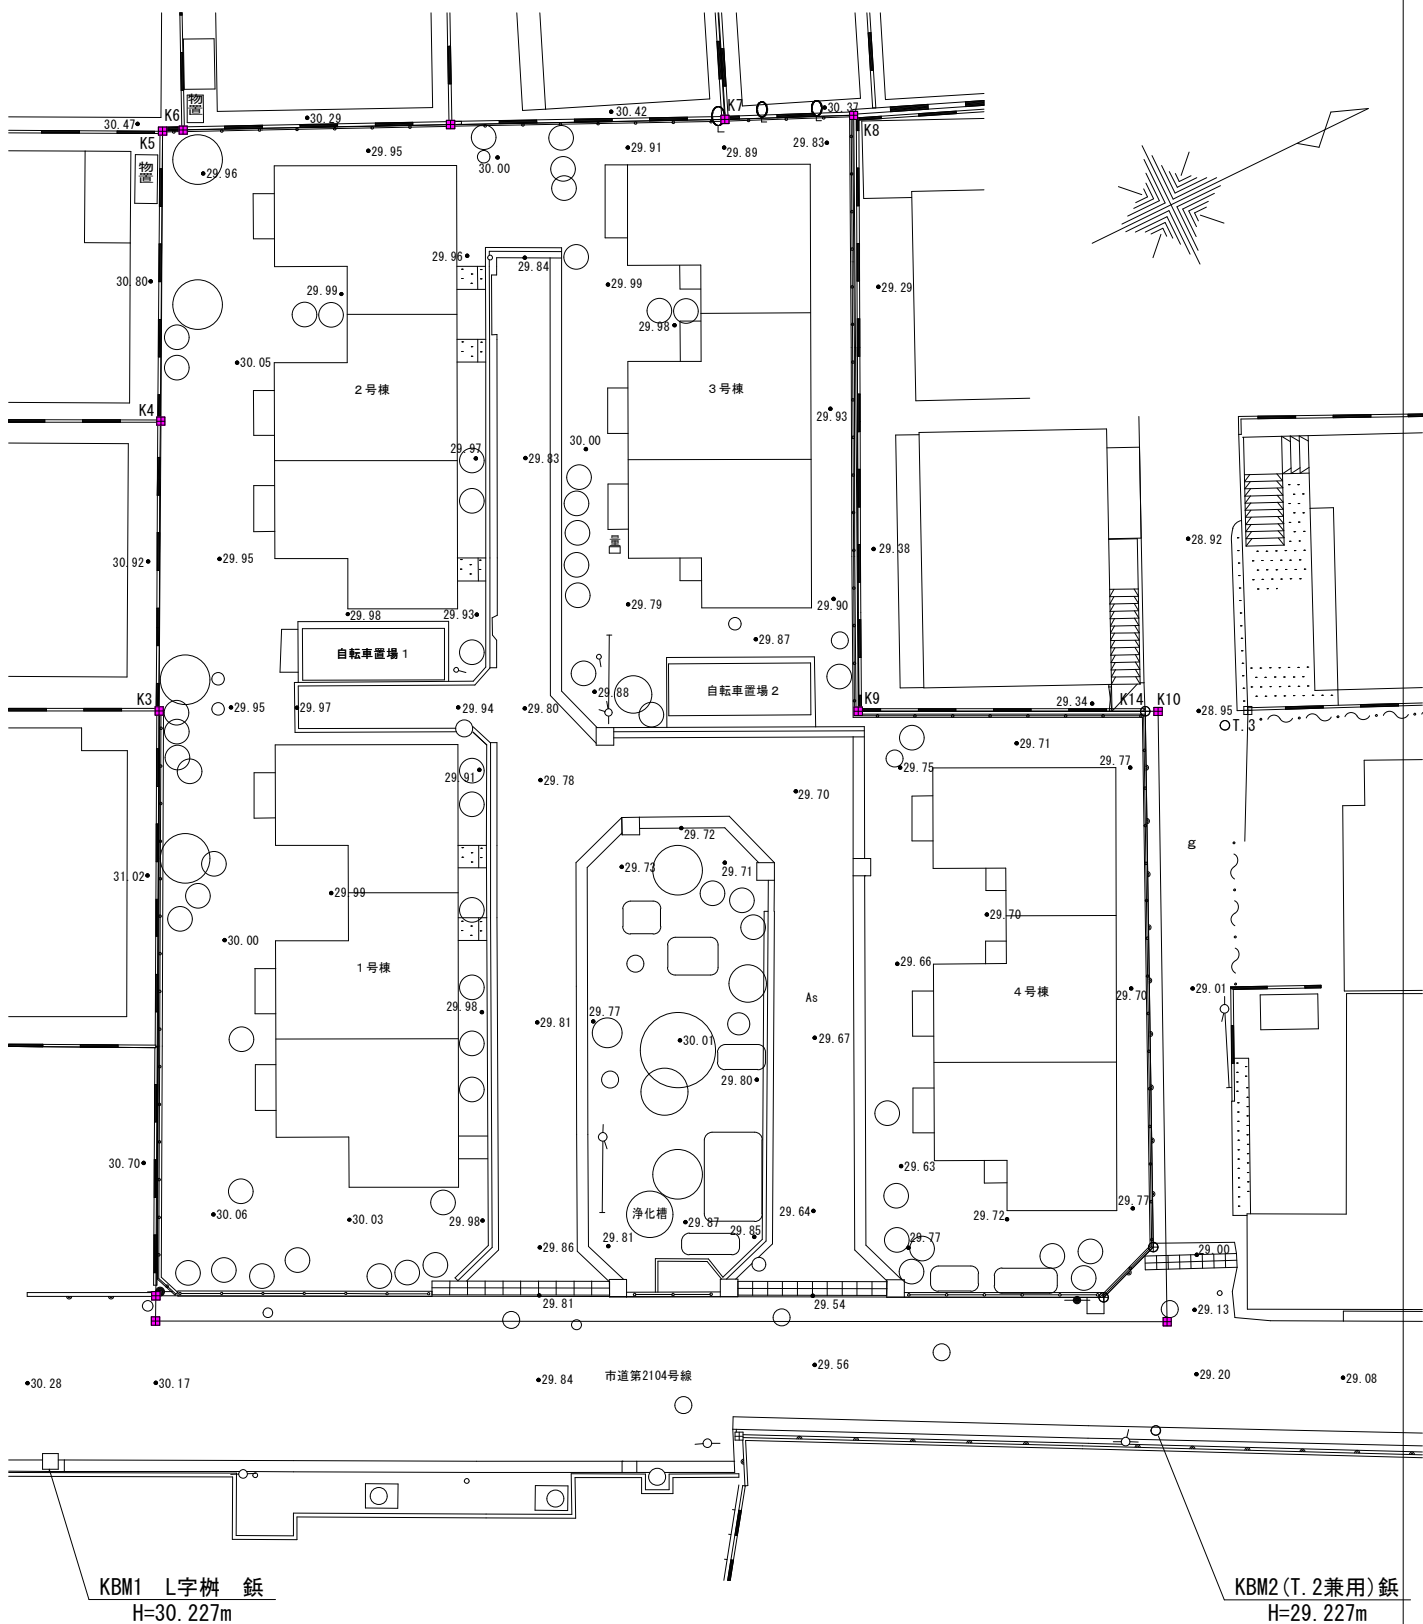

※浄化槽撤去部分は山砂で埋戻し、その他は現場発生土（B種）にて整地する  
※整地高については、解体状況に応じて、別途、監督員と協議とする

※図示 全て解体・廃棄処分とする。

|       |      |        |    |     |    |     |    |                                                                                                  |                           |    |    |    |      |                  |           |              |      |
|-------|------|--------|----|-----|----|-----|----|--------------------------------------------------------------------------------------------------|---------------------------|----|----|----|------|------------------|-----------|--------------|------|
| 変更年月日 | 設計年度 | 令和7年度  | 課長 | 副課長 | 主幹 | 主査  | 担当 | <div><div><div></div></div><div>（株）ユニ・アート設計事務所</div><div>UNI-ART-PLAN OFFICE Co. LTD</div></div> | 承認                        | 設計 | 製図 | 照合 | 工事名称 | 07 県住新座野火止団地解体工事 | 縮尺        | A1 : S=1/150 | K-05 |
|       | 担当課  | 埼玉県営繕課 | 榎本 | 磐城  | 大橋 | 小野寺 | 須賀 |                                                                                                  | 一級建築士事務所 埼玉県知事登録第(12)211号 |    |    |    | 図面名称 | 現況レベル図・解体後造成計画図  | 作成日       | A3 : S=1/300 |      |
|       |      |        |    |     |    |     |    |                                                                                                  | 一級建築士 大臣登録107385 小室公一     |    |    |    |      |                  | 令和8年1月30日 |              |      |



| 構 造 概 要        |                |                                                       |                    |
|----------------|----------------|-------------------------------------------------------|--------------------|
| 基 礎            | 壁              | 床                                                     | 屋 根                |
| 鉄筋コンクリート造（現場打） | 鉄筋コンクリート板（組立式） | 2階床：鉄筋コンクリート板（組立式）<br>木製パネル敷き込み<br>1階床：横架床梁、木製パネル敷き込み | 2階床：鉄筋コンクリート板（組立式） |


| 外 部 仕 上 表               |                                              |                     |                                       |            |                       |            |                                      |
|-------------------------|----------------------------------------------|---------------------|---------------------------------------|------------|-----------------------|------------|--------------------------------------|
| 腰                       | 壁                                            | 屋 根                 | 軒 裏                                   | ポーチ・テラス    | 樋                     | 塗装         | 備考                                   |
| コンクリート打放<br>換気孔：塩ビ製150φ | 吹付（アクリル系樹脂リシン）<br>組立目地コーキング<br>（ポリウレタンシーリング） | シート防水（防水用接着剤は特記による） | 吹付（アクリル系樹脂リシン）<br>天井裏換気孔：塩ビ製（152*311） | モルタル金ゴテ仕上げ | 堅樋：塩ビ製75φ<br>ドレイン：塩ビ製 | 鉄部：ＯＰ（３回塗） | ＤＫ吸気孔（248*299）<br>窓手摺：アルミ製（880*2200） |

| ■内 部 仕 上 表 |        |                                  |            |       |                                                                  |                                       |         |                                                                                       |  |
|------------|--------|----------------------------------|------------|-------|------------------------------------------------------------------|---------------------------------------|---------|---------------------------------------------------------------------------------------|--|
| 階 数        | 室 名    | 床                                | 巾 木        |       | 壁                                                                | 天 井                                   | 天井高     | 備 考                                                                                   |  |
|            |        | 仕 上                              | 仕 上        | 高 さ   | 仕 上                                                              | 仕 上                                   |         |                                                                                       |  |
| 1 階        | 玄関     | モルタル金ゴテ仕上げ                       | モルタル金ゴテ仕上げ | 1 8 0 | 躯体廻り壁パネルt＝2 7mmの上プリント合板t＝4 mmの上ビニルクロス                            | 一般用天井パネルt＝1 5mmの上特殊塗装合板t＝2． 7 mm      | 2 3 3 5 | 上り扉(木製25×65)                                                                          |  |
|            |        |                                  |            |       | 間仕切壁パネルt＝4 0mmの上プリント合板t＝4 mmの上ビニルクロス                             |                                       |         |                                                                                       |  |
|            | 台所・食事室 | 仕上げ用床パネルt＝5 0mmの上塩ビフロアt＝9 mm     | 木製         | 3 5   | 躯体廻り壁パネルt＝2 7mmの上プリント合板t＝4 mmの上ビニルクロス<br>(流し廻り、上塗装フレキ合板t＝5． 5mm) | 一般用天井パネルt＝1 5mmの上塗装石綿セメント板t＝3 mm      | 2 3 3 5 | 流し合皿4型、換気扇シッター付き丸型200φ、水切り脚L＝600、吊戸脚L＝1200                                            |  |
|            |        |                                  |            |       | 間仕切壁パネルt＝4 0mmの上塗装フレキ合板5. 5mm                                    |                                       |         |                                                                                       |  |
|            | 居室     | 基準階用畳下床パネルt＝4 5mmの上ラワン合板t＝9mmの上畳 | 畳寄せ（木製）    | 3 5   | 躯体廻り壁パネルt＝2 7mmの上合板t＝4 mm                                        | 一般用天井パネルt＝1 5mmの上塗装ラミ合板t＝2． 7 mm      | 2 3 0 0 | テレビ取扱い込パイプ塩ビ製13φ(2ヶ所)、クーラー用スリーブ100φキャップ付(1ヶ所)<br>FF用スリーブ75φキャップ付(1ヶ所)                 |  |
|            |        |                                  |            |       | 間仕切壁パネルt＝4 0mmの上合板t＝4 mm                                         |                                       |         |                                                                                       |  |
|            | 浴室     | モルタル金ゴテ仕上げ                       | モルタル金ゴテ仕上げ | 2 5   | 躯体廻り壁パネルt＝2 7mmの上塗装フレキ合板5. 5mm                                   | 発泡系防湿材入天井パネルt＝1 5mmの上塗装石綿セメント板t＝3 mm  | 2 3 0 0 | スガ廻り及び壁パネル目地コーキング、給排水取付きパンキングとタタ、<br>バランス給排水取付きパンキングメタルレジスター(230*230)、<br>バランス釜（N800） |  |
|            | 便所     | 仕上げ用床パネルt＝5 0mmの上塩ビフロアt＝9 mm     | 木製         | 3 5   | 躯体廻り壁パネルt＝2 7mmの上プリント合板t＝4 mm                                    | 一般用天井パネルt＝1 5mmの上特殊塗装合板t＝2． 7 mm      | 2 3 3 5 | 洋便器ロータンク密結型（KJ-LU型）                                                                   |  |
| 2 階        | 洗面所    | 仕上げ用床パネルt＝5 0mmの上塩ビフロアt＝9 mm     | 木製         | 3 5   | 躯体廻り壁パネルt＝2 7mmの上プリント合板t＝4 mm                                    | 一般用天井パネルt＝1 5mmの上特殊塗装合板t＝2． 7 mm      | 2 3 3 5 | 洗面器ユニットKJ型、ステンレスカーテンレールL＝1000、移りき型                                                    |  |
|            |        |                                  |            |       | 間仕切壁パネルt＝4 0mmの上プリント合板t＝4 mm                                     |                                       |         |                                                                                       |  |
|            | 階段     | 仕上げ用床パネルt＝5 0mmの上塩ビフロアt＝9 mm     | 木製         |       | 躯体廻り壁パネルt＝2 7mmの上プリント合板t＝4 mm                                    | 一般用天井パネルt＝1 5mmの上特殊塗装合板t＝2． 7 mm      | 2 3 0 0 | 木製（移立式階段）                                                                             |  |
|            |        |                                  |            |       | 間仕切壁パネルt＝4 0mmの上プリント合板t＝4 mm                                     | 発泡系防湿材入天井パネルt＝1 5mmの上特殊塗装合板t＝2． 7 mm  |         |                                                                                       |  |
|            | 押入     | 押入床パネルt＝3 5mmの上ラワン合板t＝4 mm       | 雑巾摺（塩ビ製）   |       | スタイロ入り躯体廻り壁パネルt＝2 7mmの上ラワン合板t＝4 mm                               | 一般用天井パネルt＝1 5mmの上ラワン合板t＝2． 7 mm       | 2 3 0 0 | 中扉（パネル一枚）                                                                             |  |
|            |        |                                  |            |       |                                                                  |                                       |         |                                                                                       |  |
|            | 居室     | 基準階用畳下床パネルt＝4 5mmの上ラワン合板t＝9mmの上畳 | 畳寄せ（木製）    | 3 5   | 躯体廻り壁パネルt＝2 7mmの上特殊塗装京壁合板t＝4 mm                                  | 発泡系防湿材入り天井パネルt＝1 5mmの上塗装ラミ合板t＝2． 7 mm | 2 3 0 0 | テレビ取扱い込パイプ塩ビ製13φ(1ヶ所)、<br>FF用スリーブ75φキャップ付(1ヶ所)                                        |  |
|            |        |                                  |            |       | 間仕切壁パネルt＝4 0mmの上特殊塗装京壁合板t＝4 mm                                   |                                       |         |                                                                                       |  |
|            | 押入     | 押入床パネルt＝3 5mmの上ラワン合板t＝4 mm       | 雑巾摺（塩ビ製）   |       | スタイロ入り躯体廻り壁パネルt＝2 7mmの上ラワン合板t＝4 mm                               | 一般用天井パネルt＝1 5mmの上ラワン合板t＝2． 5 mm       | 2 3 0 0 | 中扉（パネル一枚）                                                                             |  |
|            |        | 中棚兼用床パネルt＝3 5mmの上ラワン合板t＝4 mm     |            |       |                                                                  |                                       |         |                                                                                       |  |
|            |        |                                  |            |       |                                                                  |                                       |         |                                                                                       |  |


|           |
|-----------|
| アスベスト含有建材 |
|-----------|

- 1 内壁：塗装フレキ合板（台所・食事室）【飛散防止レベル3】
- 2 内壁：塗装フレキ合板（浴室）【飛散防止レベル3】
- 3 天井：塗装石綿セメント板（台所・食事室）【飛散防止レベル3】
- 4 天井：塗装石綿セメント板（浴室）【飛散防止レベル3】
- 5 壁パネル：スタイロ入り躯体廻り壁パネル【飛散防止レベル3】
- 6 床：塩ビフロア（居室他）【飛散防止レベル3】
- 7 床：塩ビフロア（便所）【飛散防止レベル3】
- 8 床：ビニルクロス（玄関）【飛散防止レベル3】
- 8 床：ビニルクロス（玄関）【飛散防止レベル3】


|       |               |            |              |            |            |            |                                                                                                  |        |        |        |        |                         |                  |      |               |
|-------|---------------|------------|--------------|------------|------------|------------|--------------------------------------------------------------------------------------------------|--------|--------|--------|--------|-------------------------|------------------|------|---------------|
| 変更年月日 | 設計年度<br>令和7年度 | 課 長<br>榎 本 | 副 課 長<br>磐 城 | 主 幹<br>大 槻 | 主 査<br>小野寺 | 担 当<br>須 賀 | <div><div><div></div></div><div>(株)ユニ・アート設計事務所</div><div>UNI-ART-PLAN OFFICE-Co.,LTD</div></div> | 承認<br> | 設計<br> | 製図<br> | 照合<br> | 工事名称<br>07県住新座野火止団地解体工事 | 作成日<br>令和8年1月30日 | A-07 |               |
|       |               |            |              |            |            |            |                                                                                                  |        |        |        |        | 担 当 課<br>埼玉県営繕課         |                  |      | 図面名称<br>内外仕上表 |
|       |               |            |              |            |            |            |                                                                                                  |        |        |        |        |                         |                  |      |               |

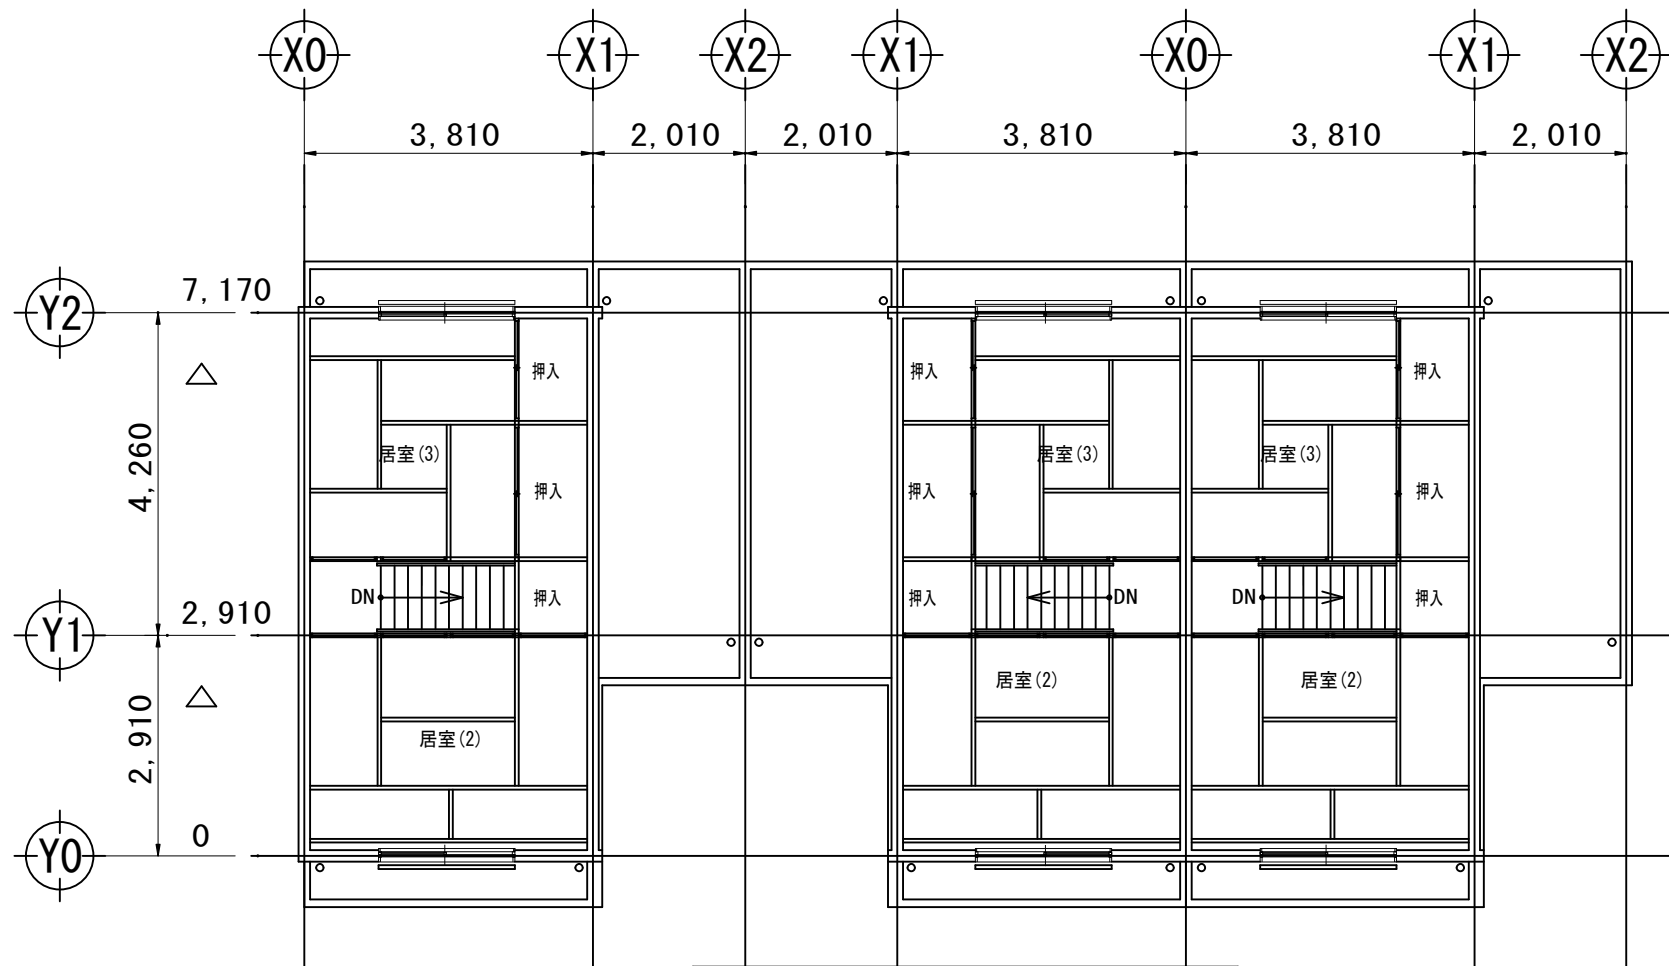


2 階 平 面 図

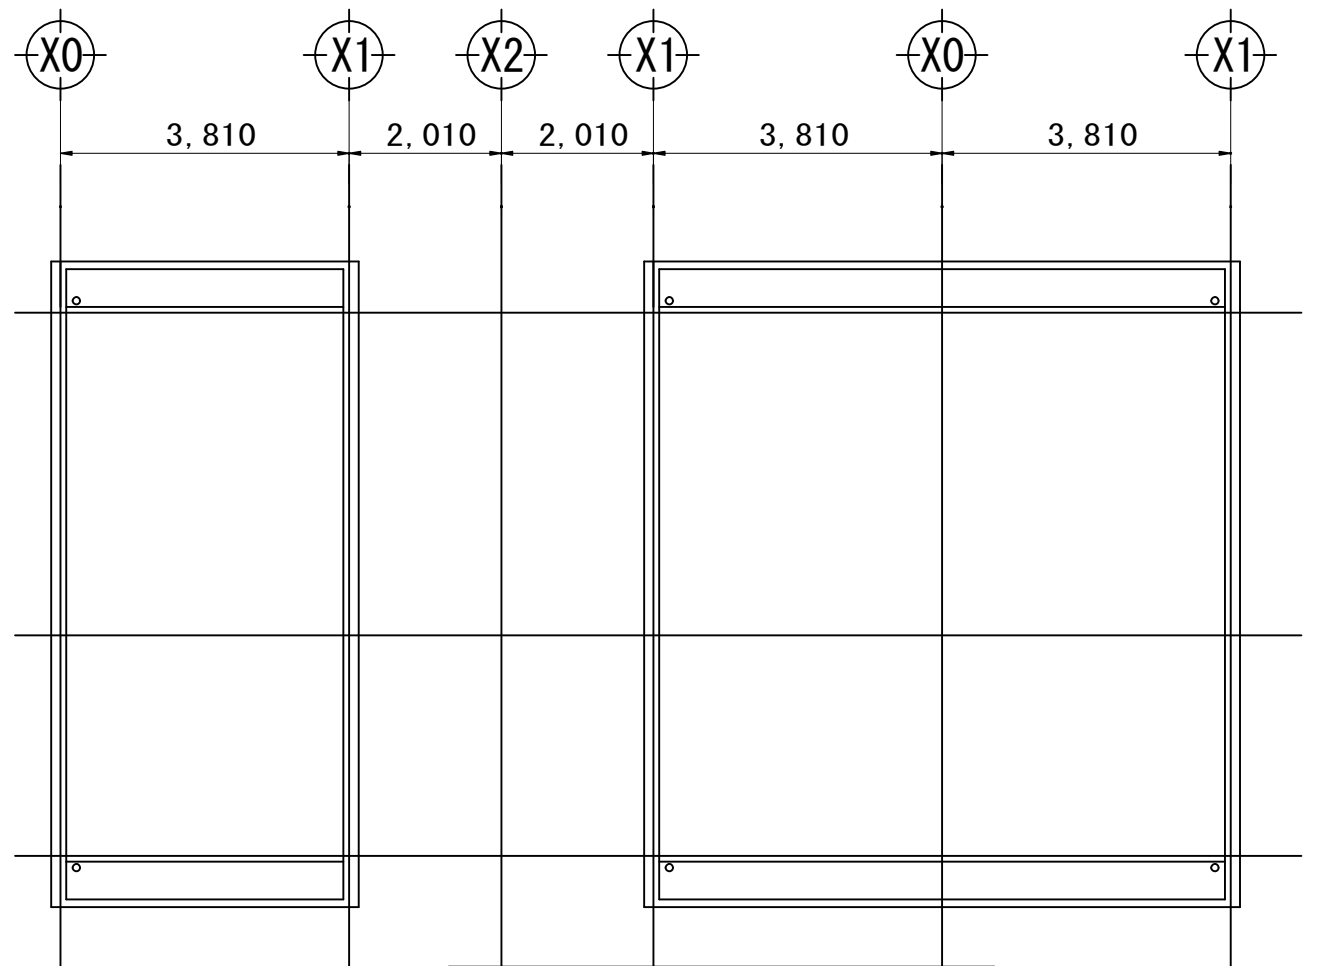

R 階 平 面 図

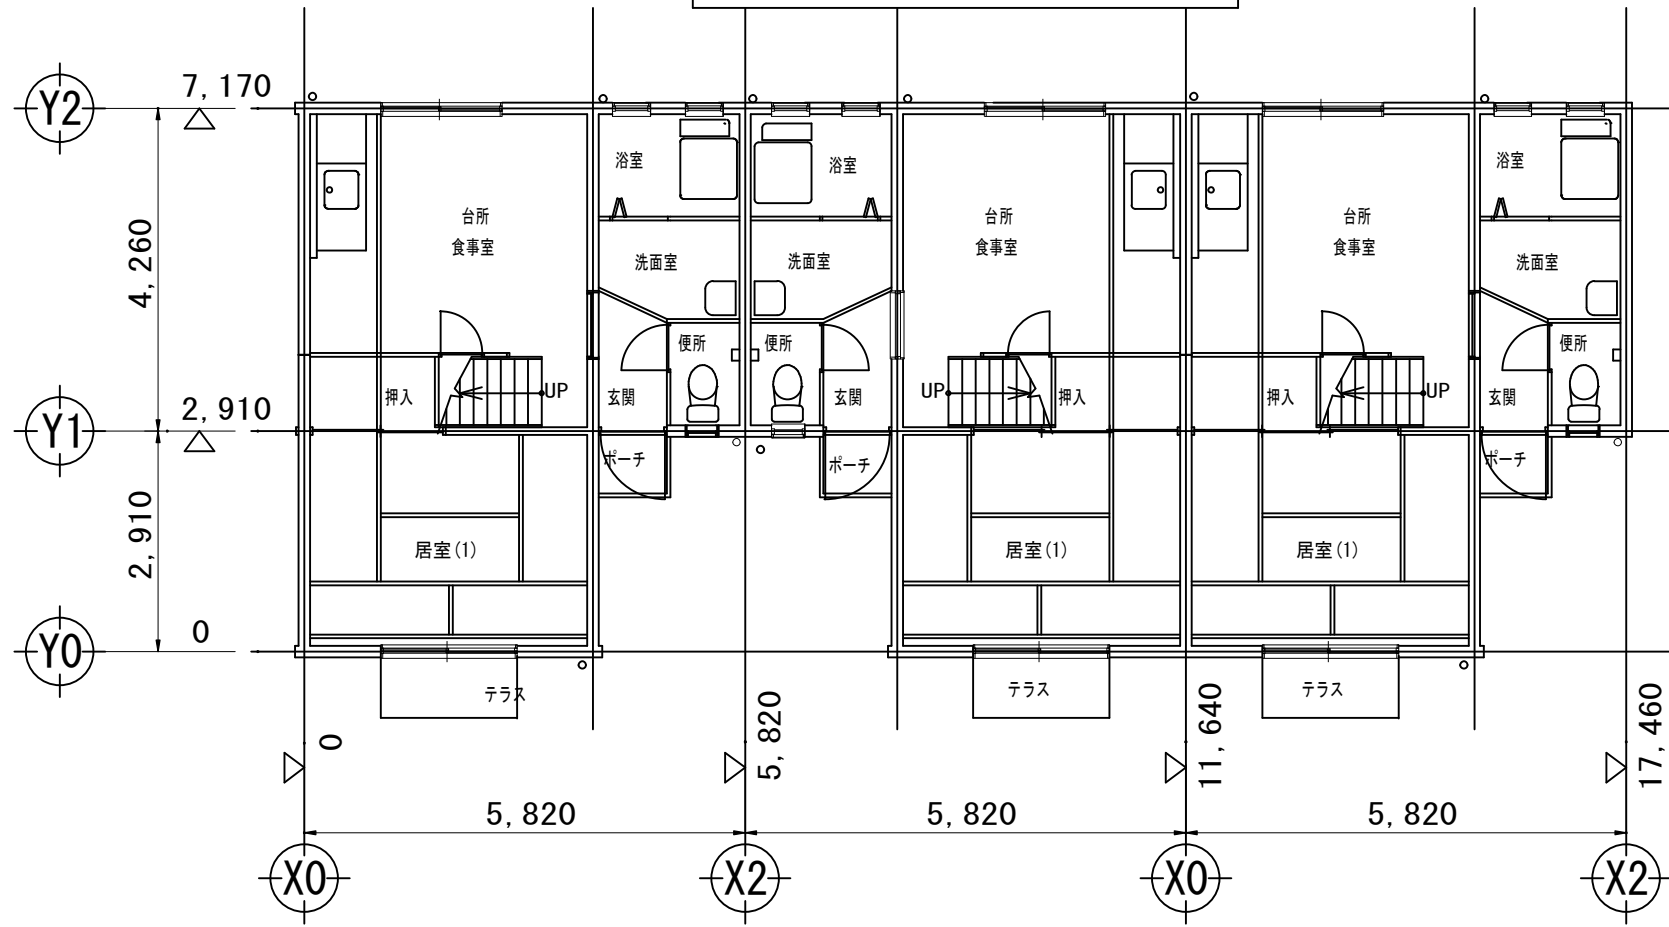


1 階 平 面 図

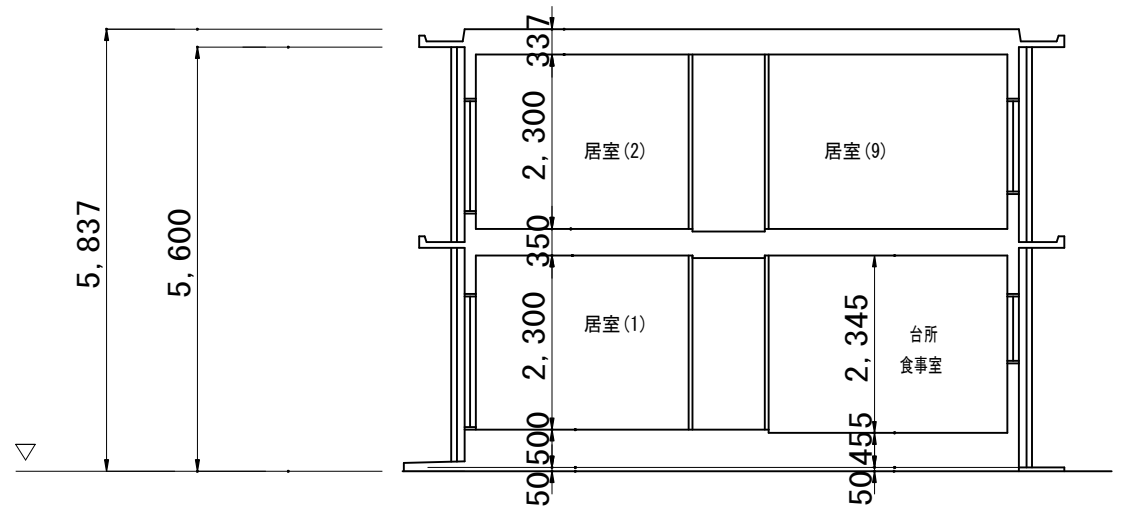


断 面 図




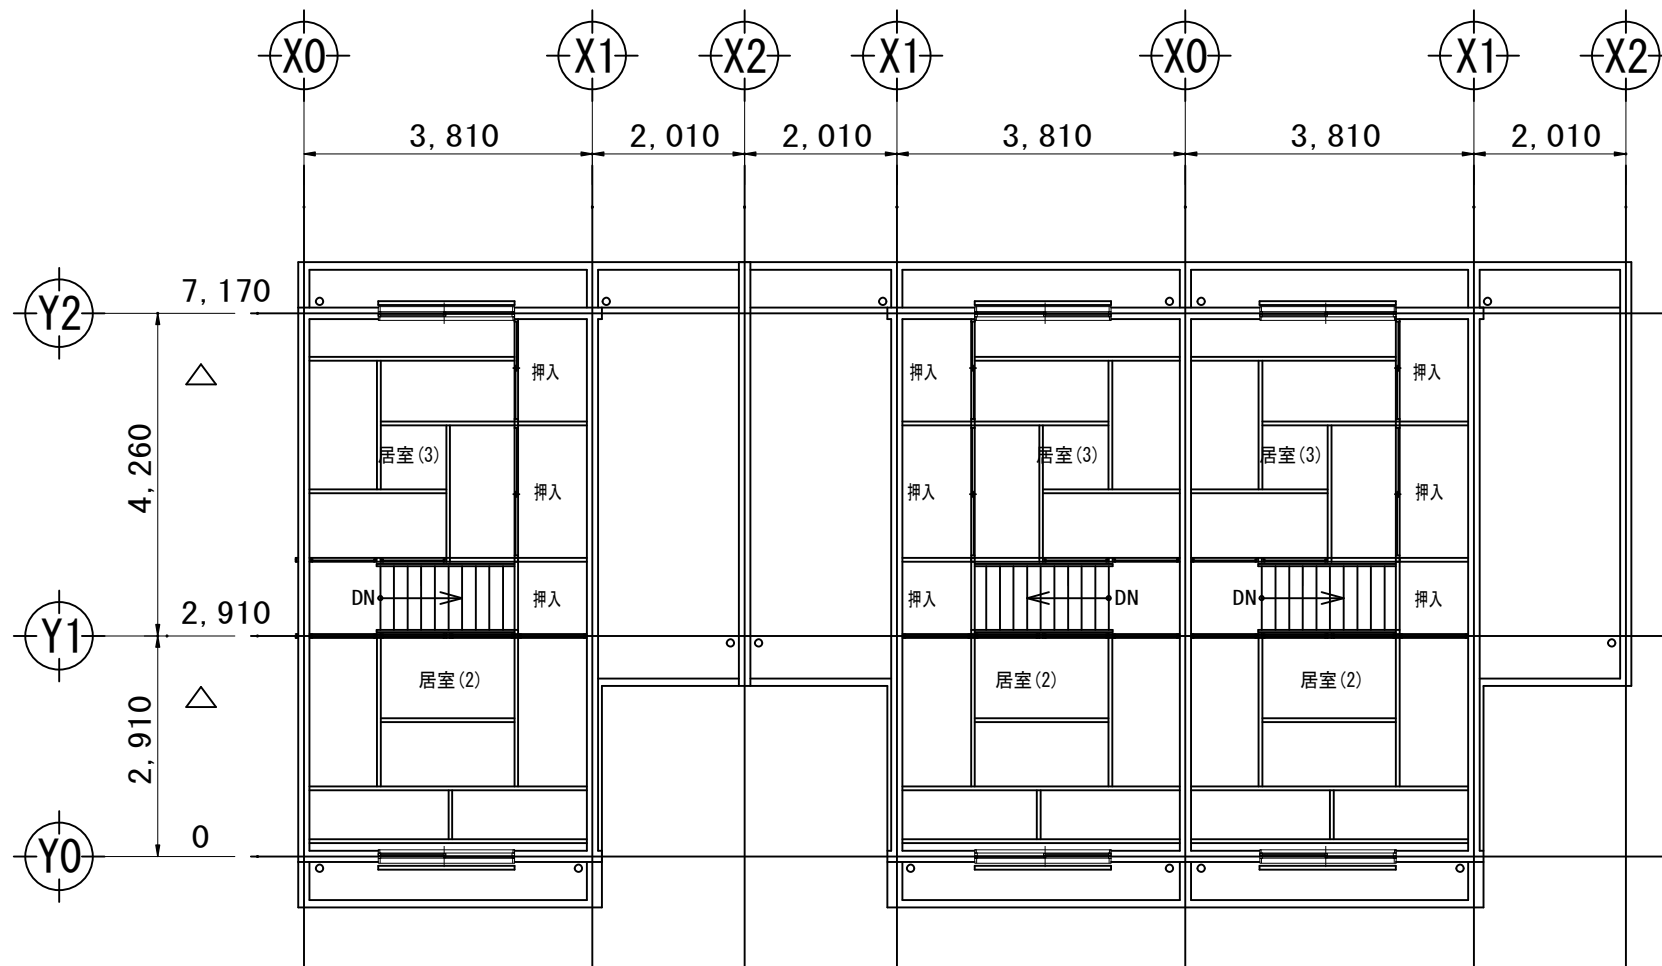


2 階 平 面 図

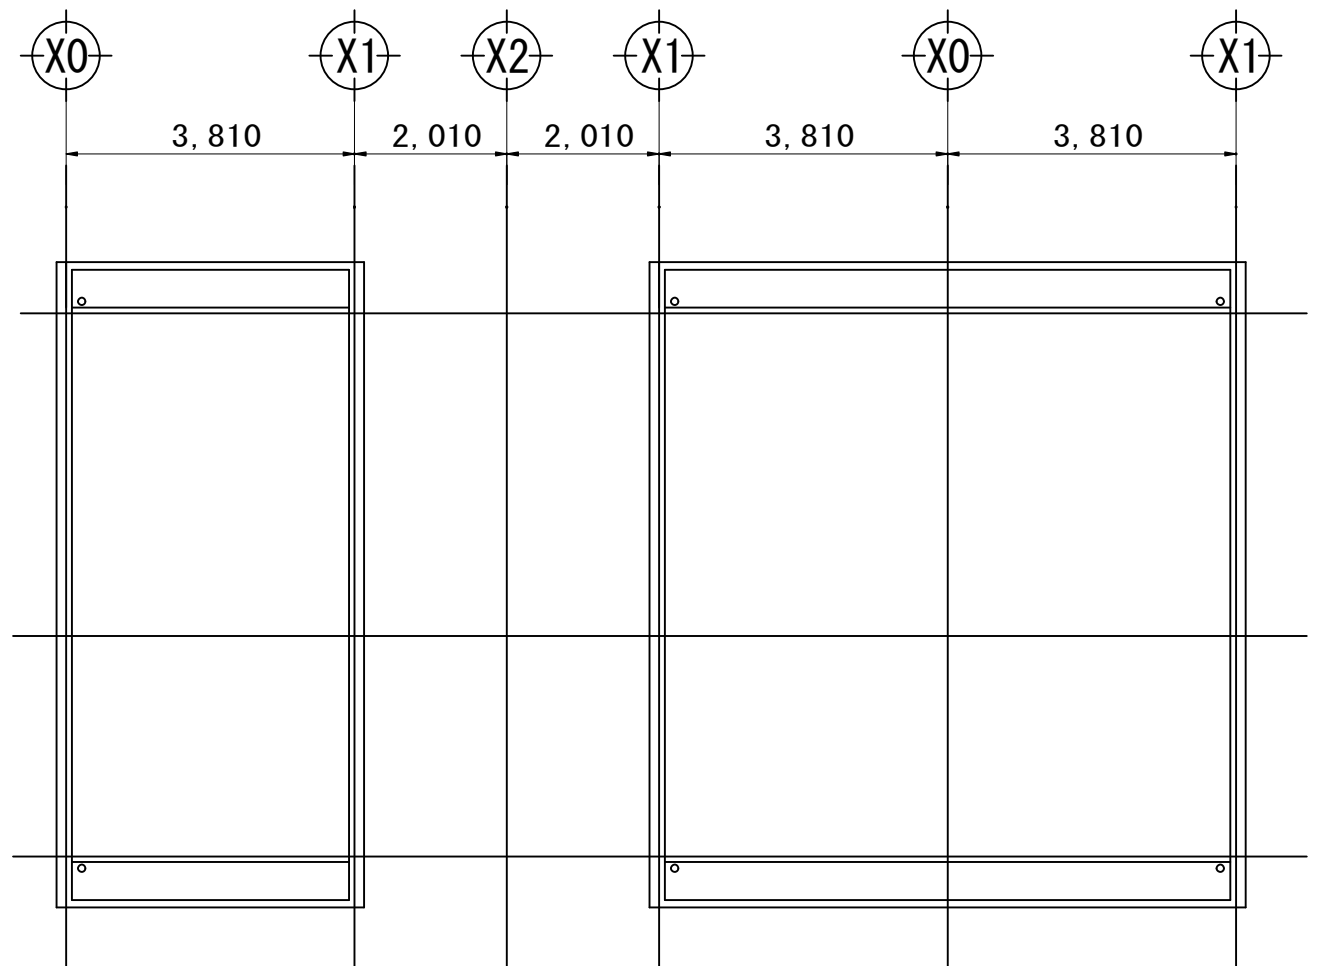

R 階 平 面 図

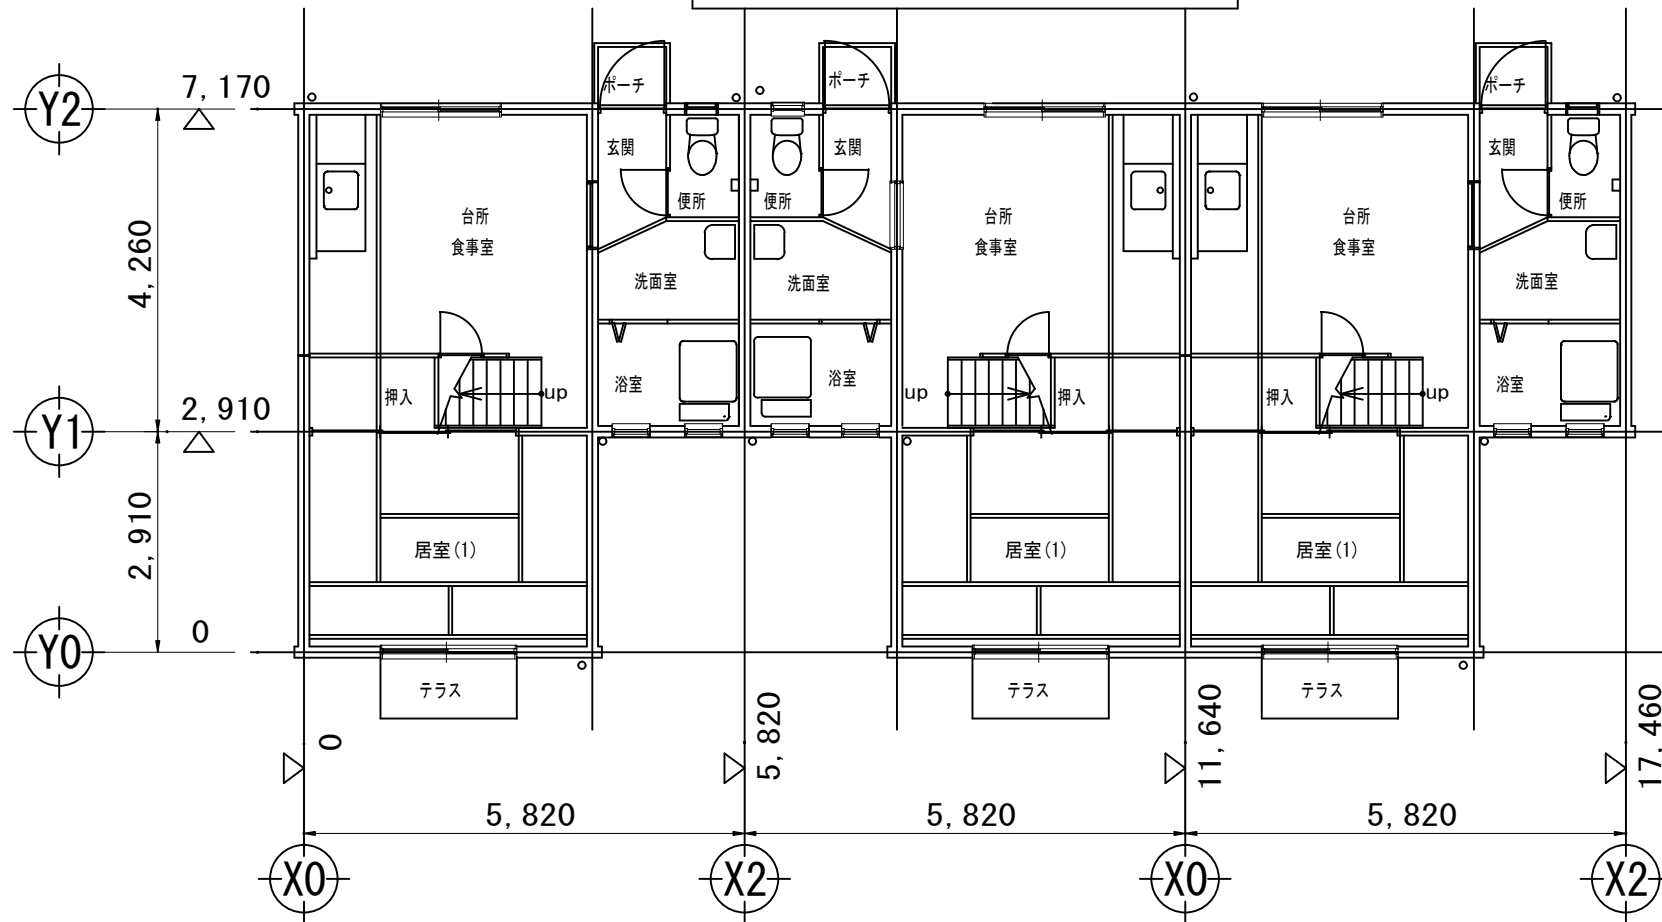


1 階 平 面 図

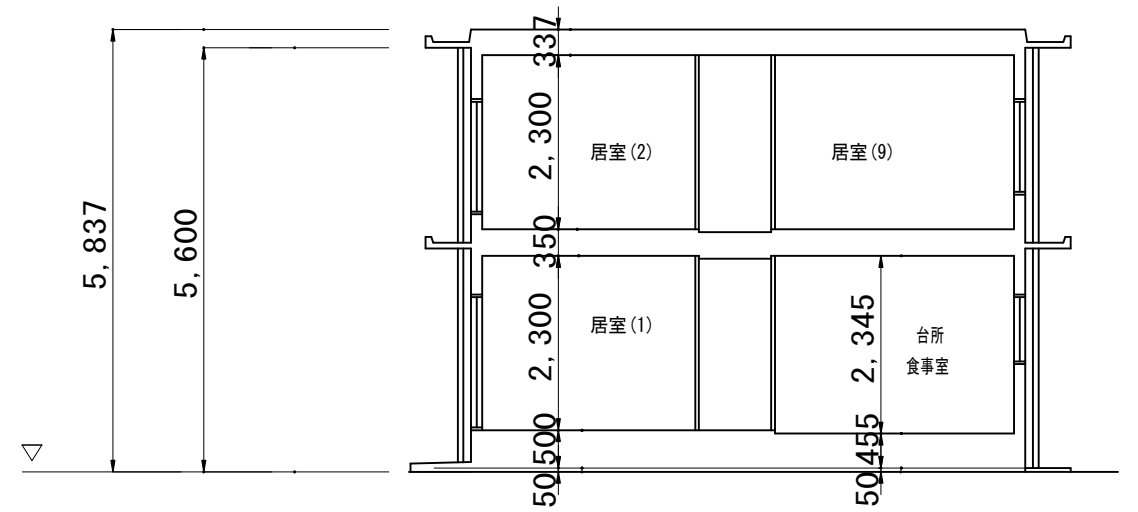

断 面 図



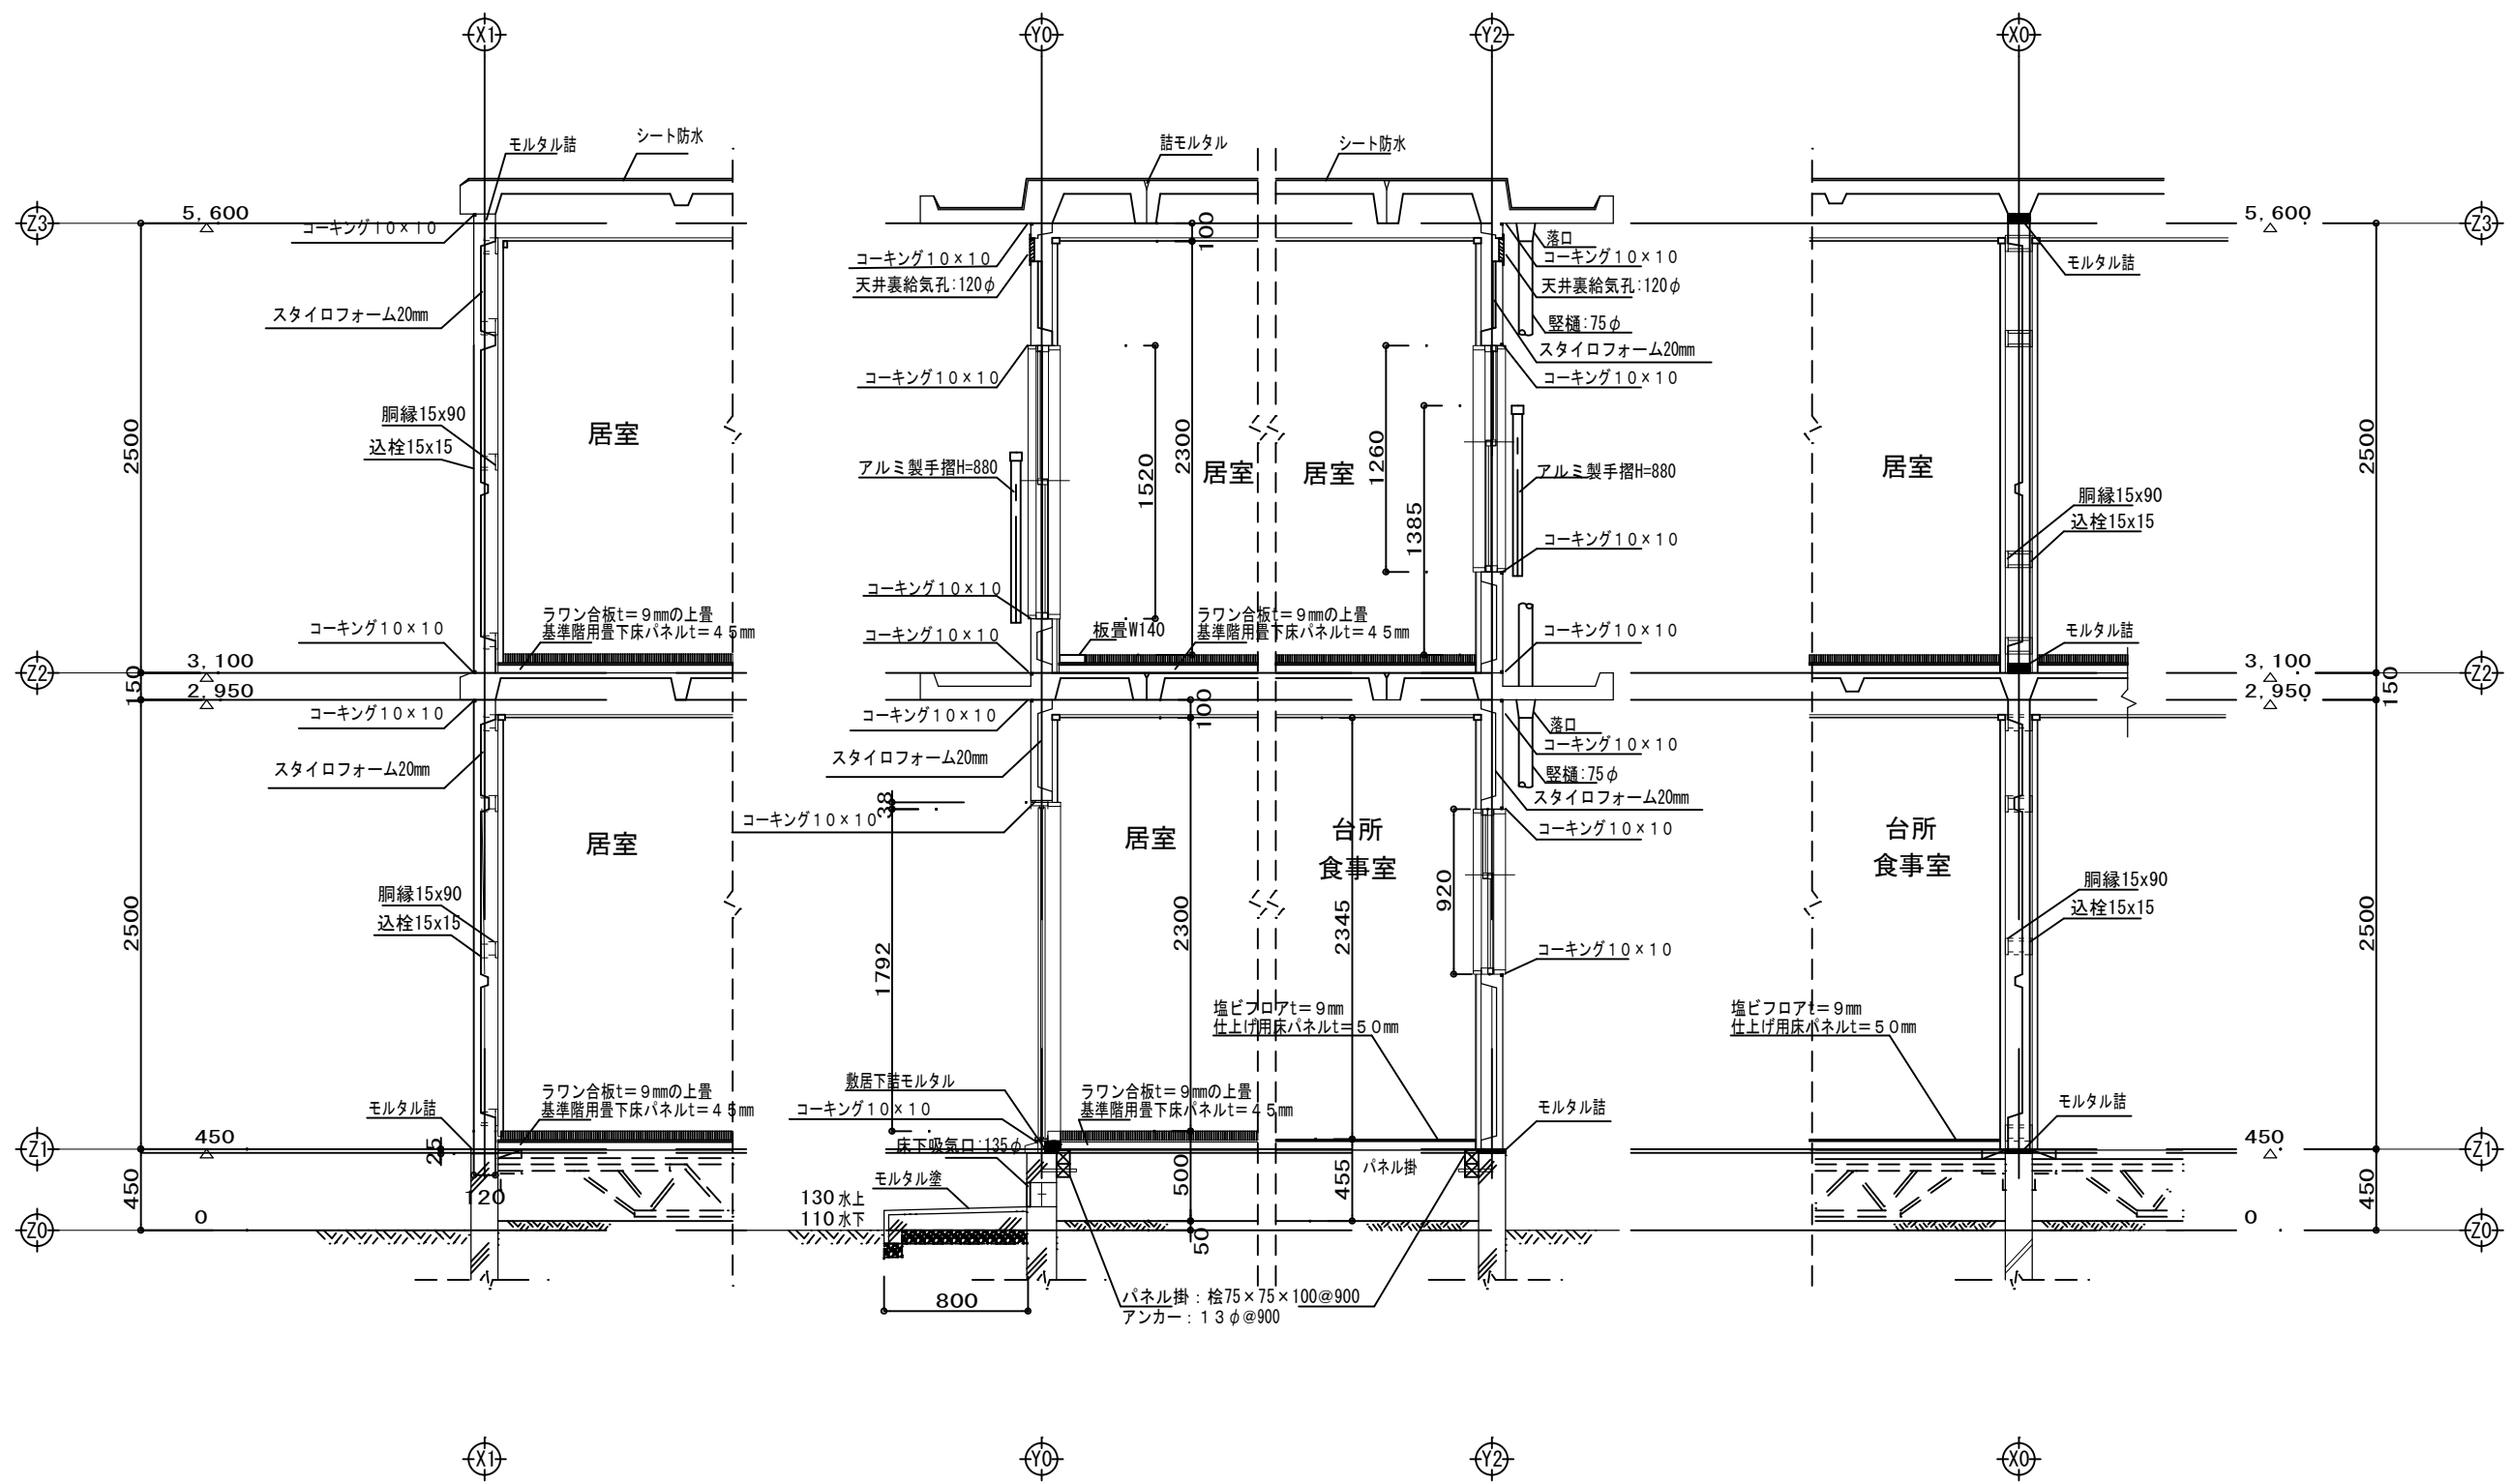


妻断面詳細図 1:20

南断面詳細図 1:20

北断面詳細図 1:20

戸境断面詳細図 1:20

※図示 全て解体・廃棄処分とする。

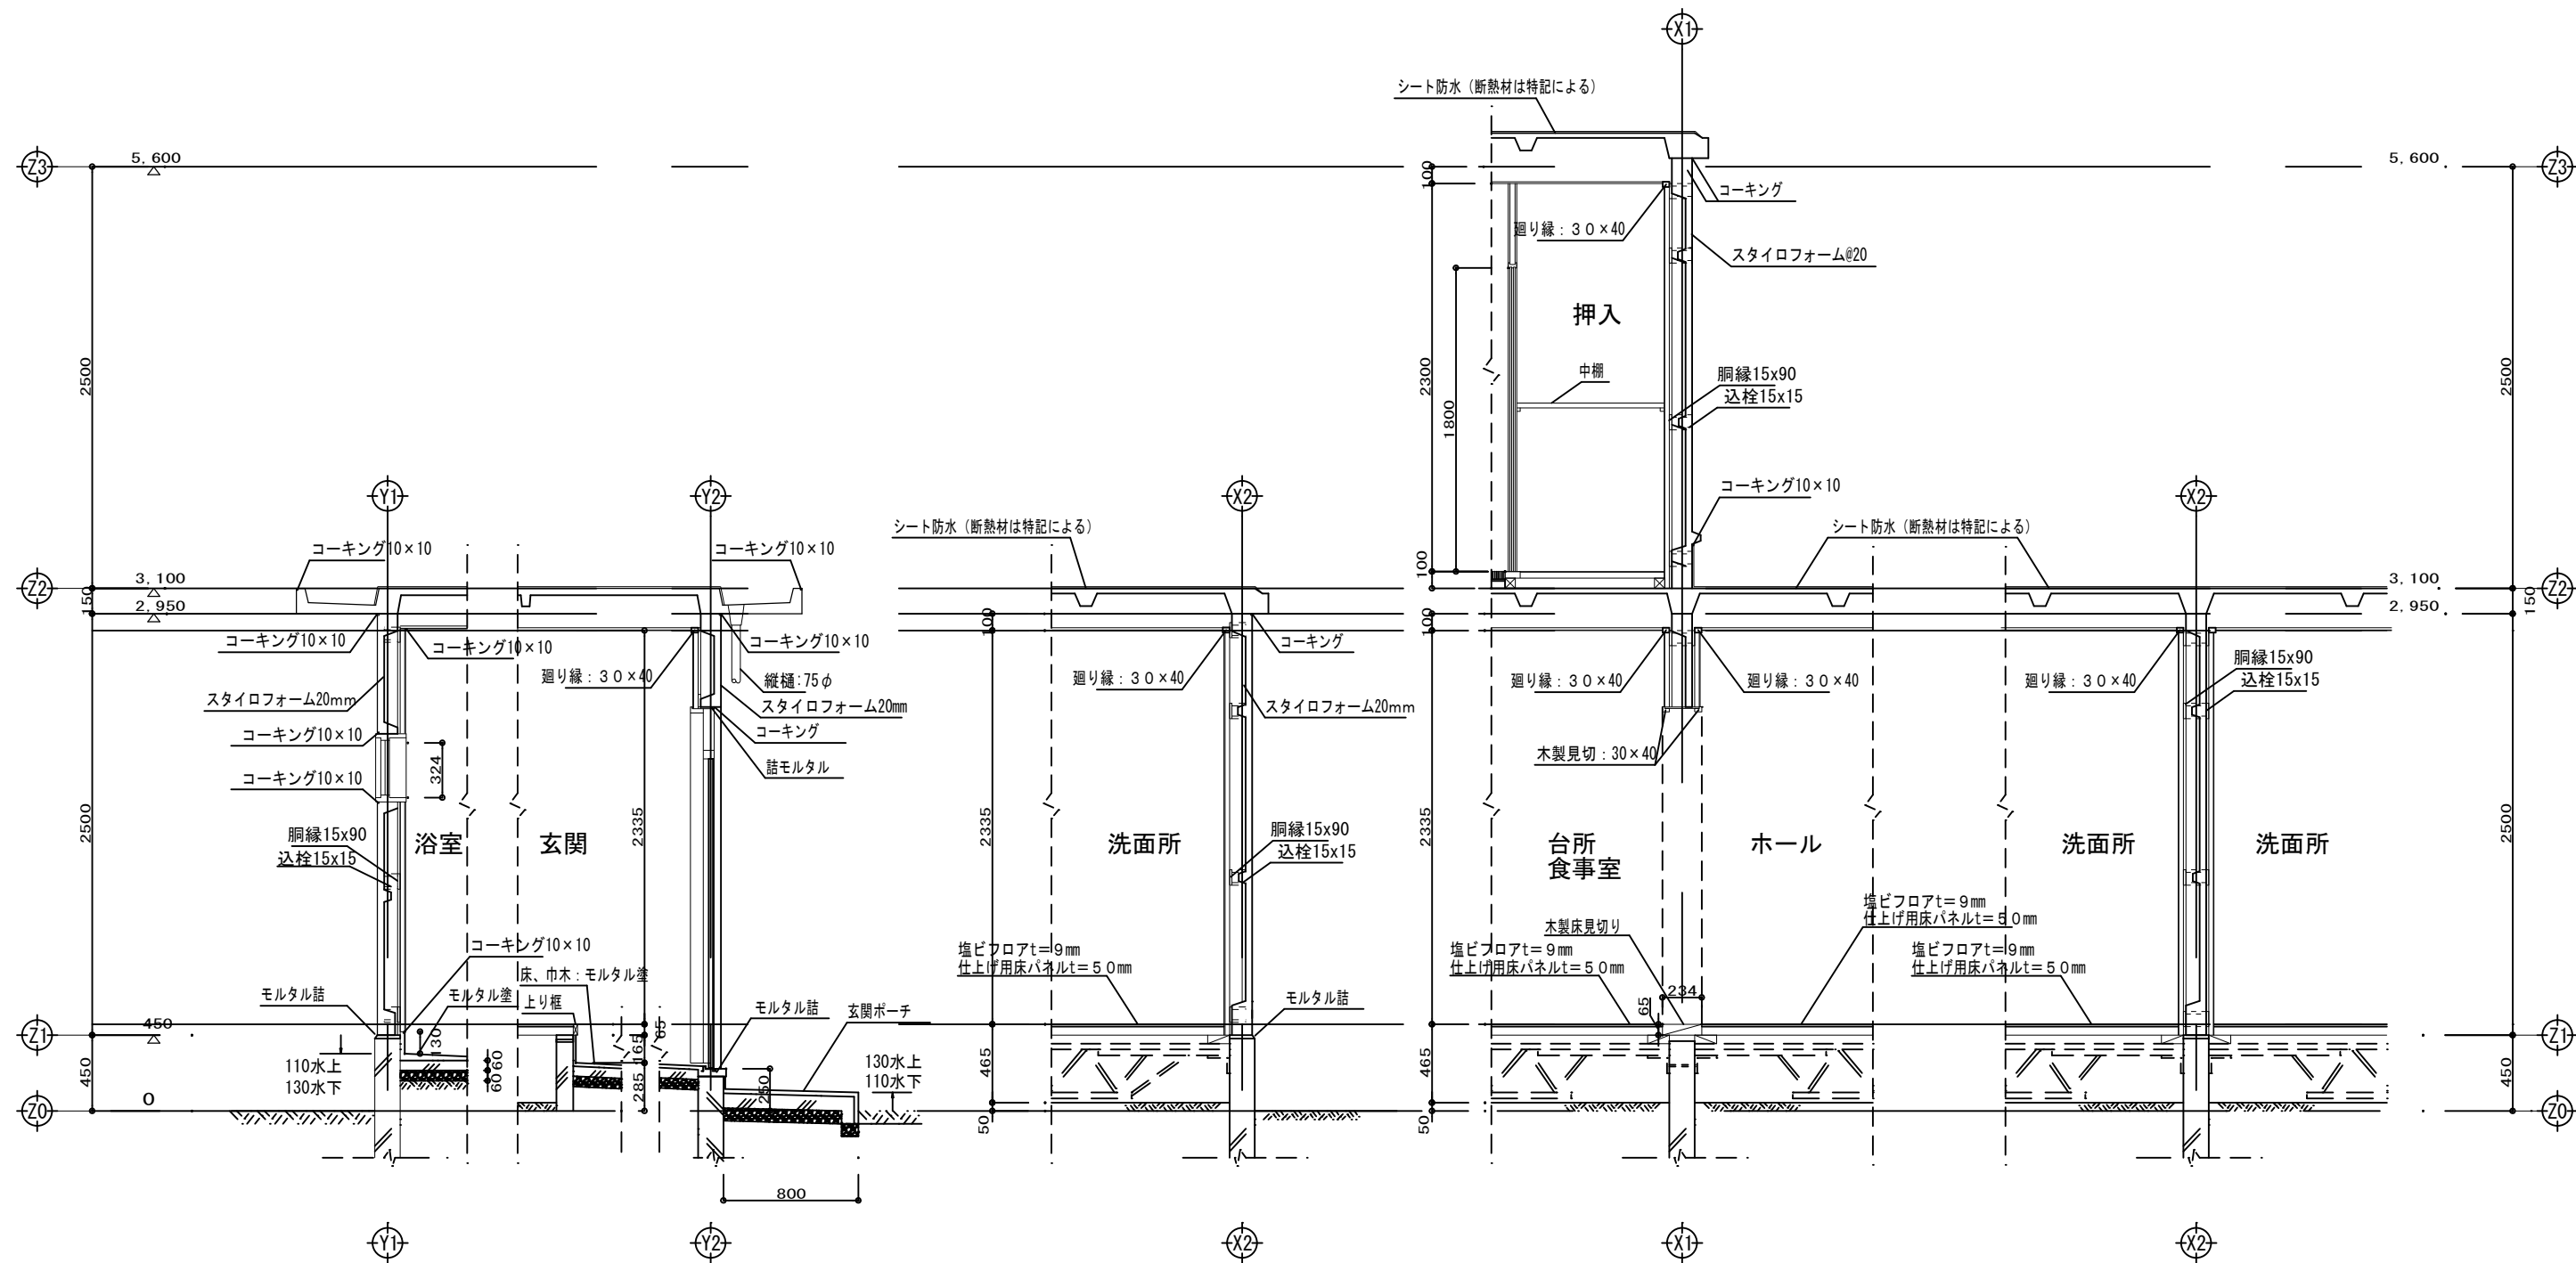

南断面詳細図1 : 20

北断面詳細図 1 : 20


妻断面詳細図 1 : 20

断面詳細図 1 : 20


戸境断面詳細図 1 : 20

※図示 全て解体・廃棄処分とする。


|       |  |   |                                                     |                 |                         |               |        |
|-------|--|---|-----------------------------------------------------|-----------------|-------------------------|---------------|--------|
| 変更年月日 |  |  <div>(株) ユニ・アート設計事務所<br/>UNI-ART-PLAN OFFICE Co., LTD.</div> | 一級建築士事務所 埼玉県知事登録第(12)211号<br>一級建築士 大臣登録107385 小室 公一 | 承認 設計 製図 照合<br> | 工事名称<br>07県住新座野火止団地解体工事 | 縮尺 A1: S=1/20 | K- 1 3 |
|       |  |   |                                                     |                 | 図面名称<br>矩計図(2)          | A3: S=1/40    |        |
|       |  |   |                                                     |                 | 作成日<br>令和 8年 1月 30日     |               |        |

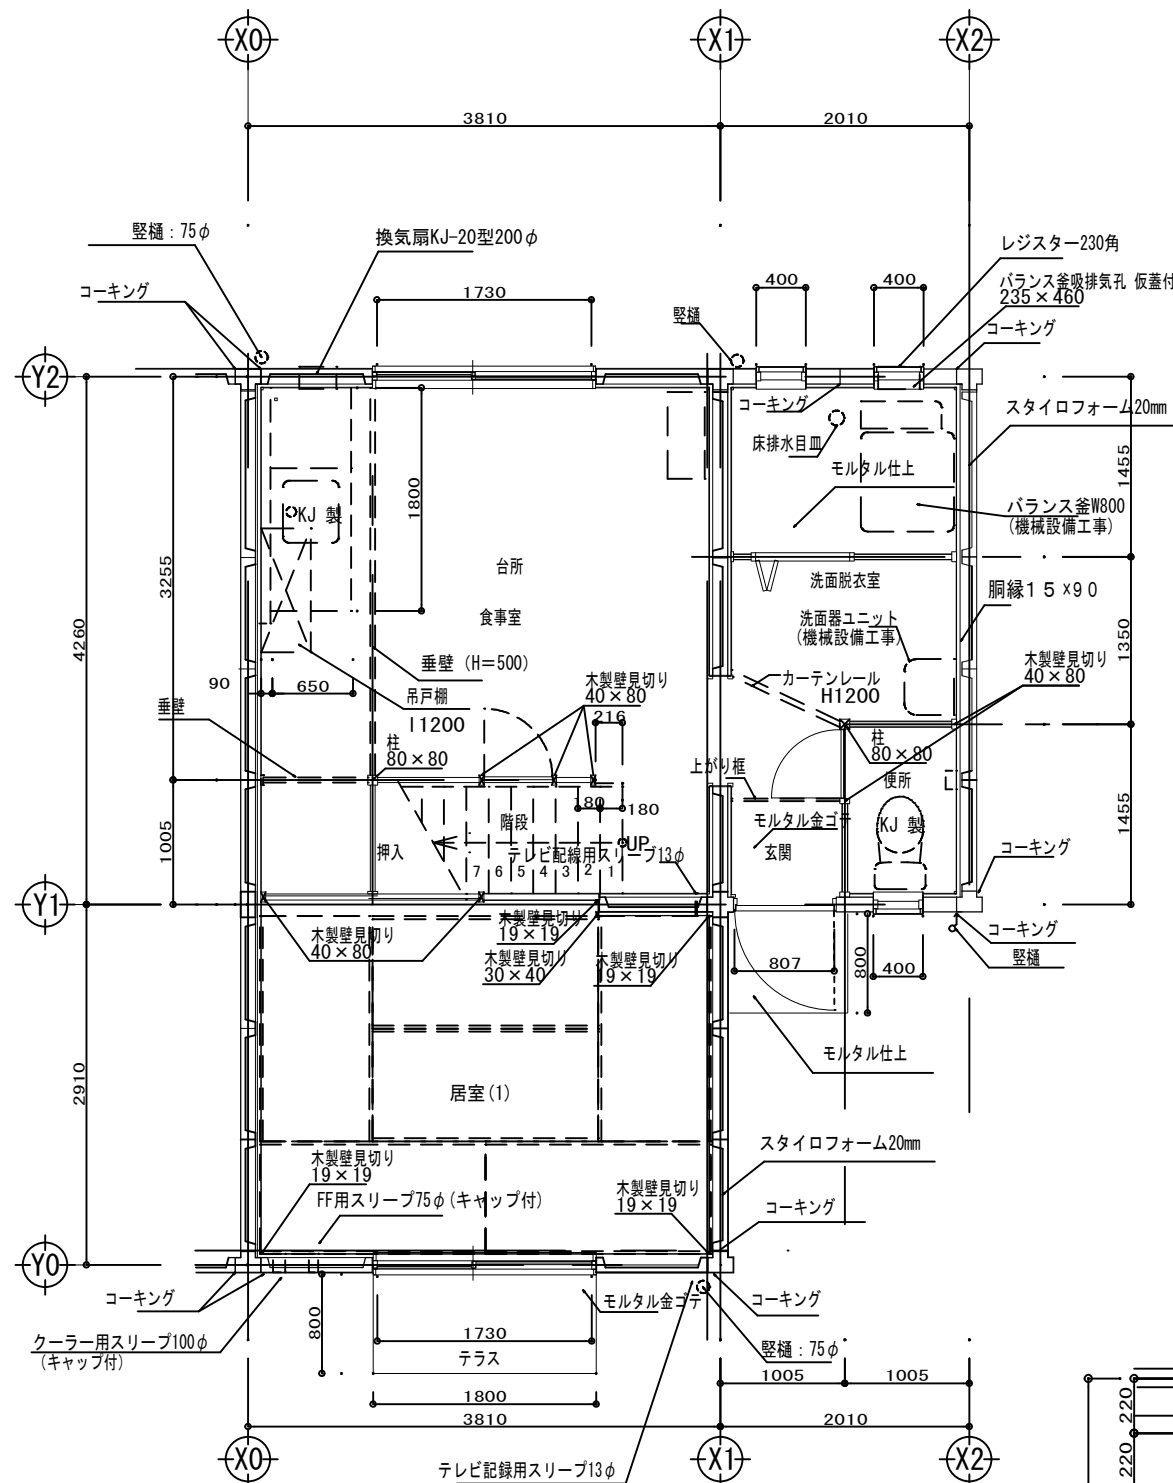



1階 平面詳細図(南入口)

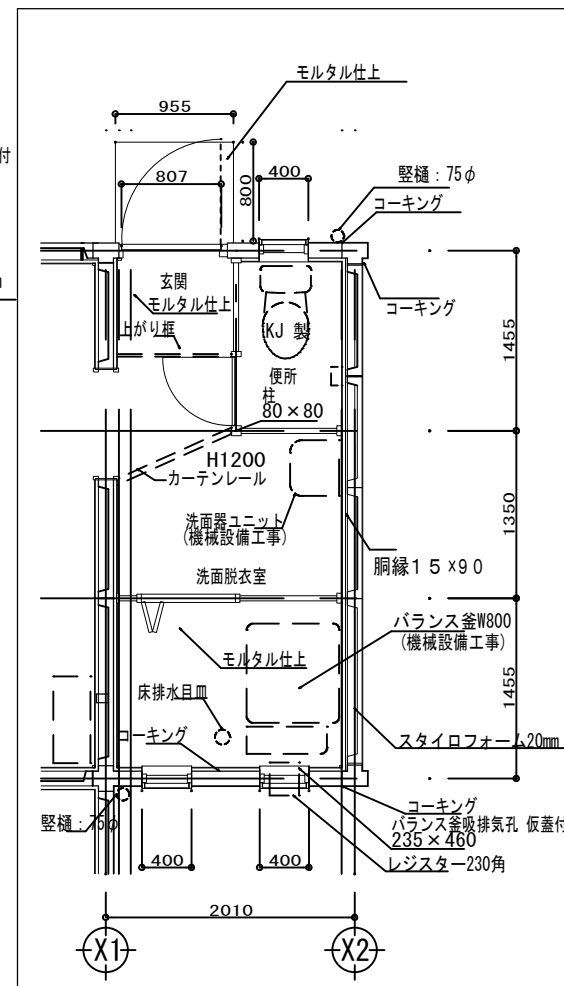

1階 平面詳細図(北入口)

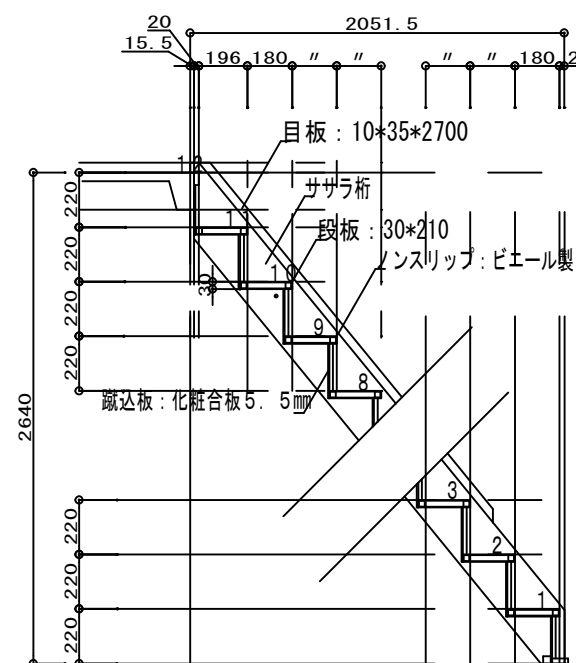

階段詳細図 1/15

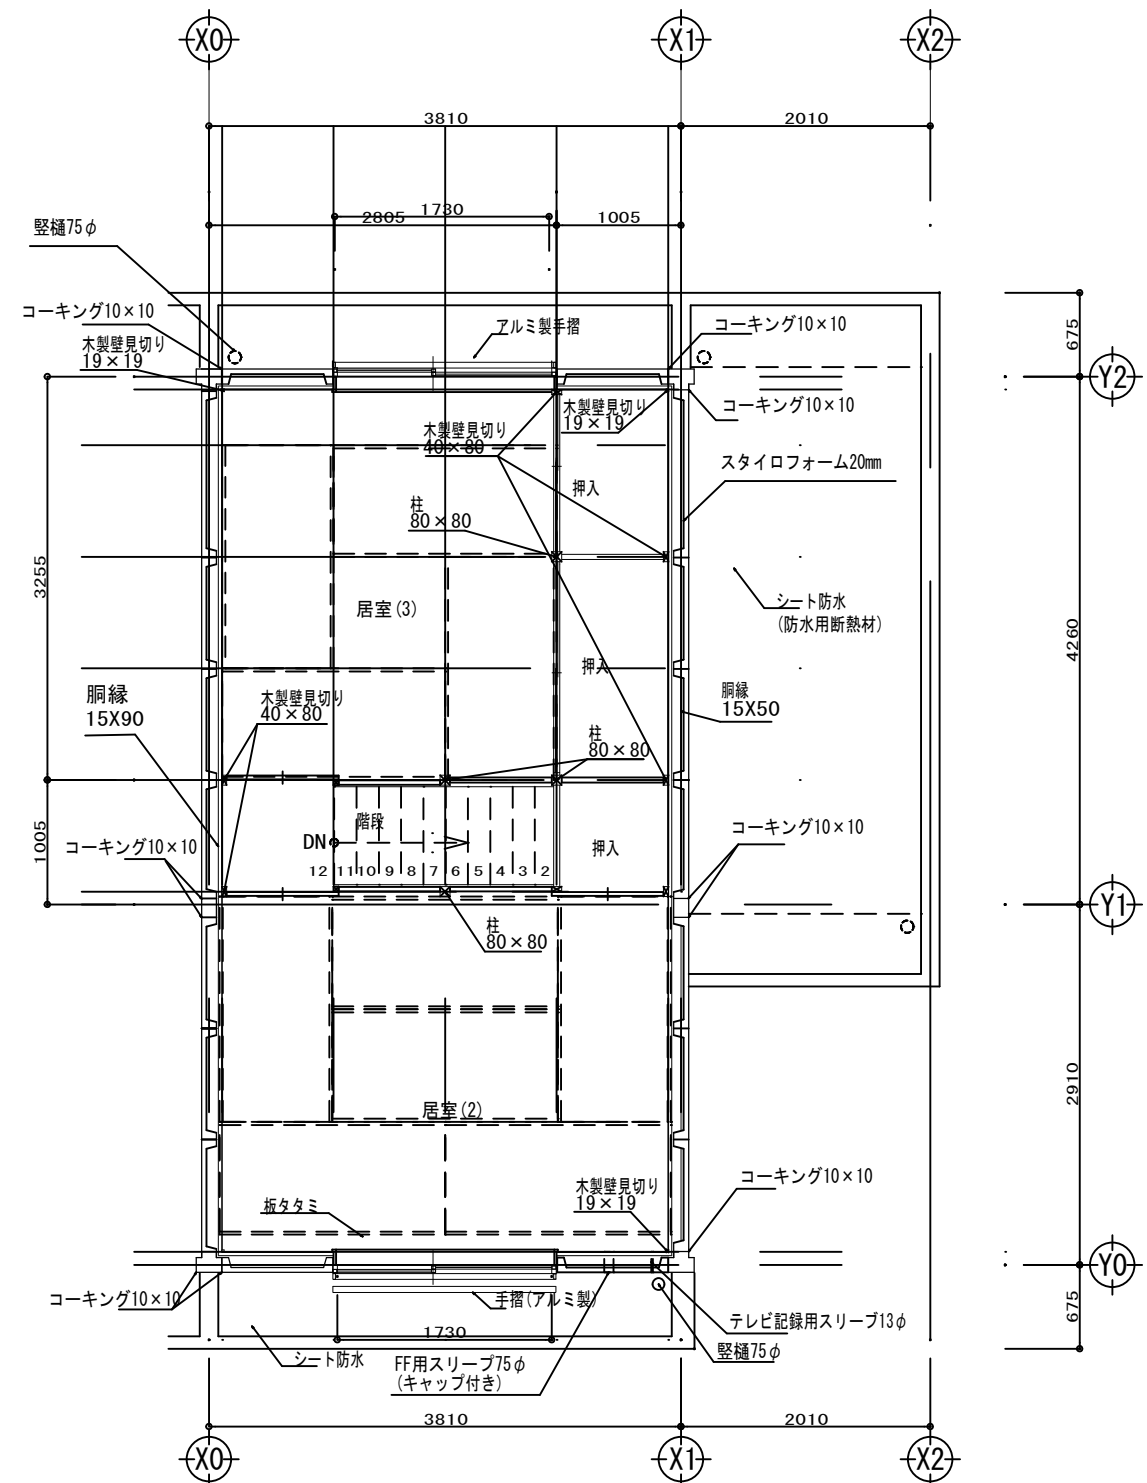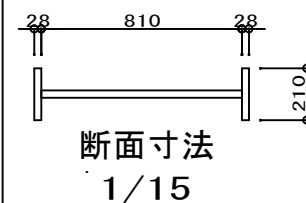


## 2階 平面詳細図


※図示 全て解体・廃棄処分とする。

|       |      |        |    |     |    |     |    |   |                   |      |                 |     |                        |      |
|-------|------|--------|----|-----|----|-----|----|---|-------------------|------|-----------------|-----|------------------------|------|
| 変更年月日 | 設計年度 | 令和7年度  | 課長 | 副課長 | 主幹 | 主査  | 担当 | <br><b>(株) ユニ・アート設計事務所</b><br>UNI-ART-PLAN OFFICE Co., LTD.<br>一級建築士事務所 埼玉県知事登録第(12)211号<br>一級建築士 大臣登録107385 小室 公 一 | 承認   設計   製図   照合 | 工事名称 | 07県住新座野火止団地解体工事 | 縮尺  | A1:S=1/30<br>A3:S=1/60 | K-14 |
|       | 担当課  | 埼玉県営繕課 | 模本 | 警城  | 大橋 | 小野寺 | 須賀 |   |                   | 図面名称 | 住戸平面詳細図         | 作成日 | 令和8年1月30日              |      |
|       |      |        |    |     |    |     |    |   |                   |      |                 |     |                        |      |

|         |                                      |       |                                      |       |                                                |       |                                                       |       |                                                                          |                                                 |                                                      |       |  |  |  |  |
|---------|--------------------------------------|-------|--------------------------------------|-------|------------------------------------------------|-------|-------------------------------------------------------|-------|--------------------------------------------------------------------------|-------------------------------------------------|------------------------------------------------------|-------|--|--|--|--|
| 符 号     | <div><div>1</div><div>AW</div></div> | 1 2ヶ所 | <div><div>2</div><div>AW</div></div> | 1 2ヶ所 | <div><div>3</div><div>AW</div></div>           | 1 2ヶ所 | <div><div>4</div><div>AW</div></div>                  | 1 2ヶ所 | <div><div>5</div><div>AW</div></div>                                     | 3 6ヶ所                                           | <div><div>1</div><div>AD</div></div>                 | 3ヶ所   |  |  |  |  |
| 姿 図     |                                      |       |                                      |       |                                                |       |                                                       |       |                                                                          |                                                 |                                                      |       |  |  |  |  |
|         |                                      |       |                                      |       |                                                |       |                                                       |       |                                                                          |                                                 |                                                      |       |  |  |  |  |
| 場 所     | 1階 台所・食事室                            |       | 2階 居室                                |       | 1階 居室                                          |       | 2階 居室                                                 |       | 1階 便所                                                                    |                                                 | 1階 玄関                                                |       |  |  |  |  |
| 型 式     | アルミ製引違い窓                             |       | アルミ製引違い窓                             |       | アルミ製引違い窓                                       |       | アルミ製引違い窓                                              |       | アルミ製内倒し窓                                                                 |                                                 | 片開キ戸                                                 |       |  |  |  |  |
| 材 料・見 込 | アルミ                                  |       | アルミ                                  |       | アルミ                                            |       | アルミ                                                   |       | アルミ                                                                      |                                                 | アルミ                                                  |       |  |  |  |  |
| 硝 子     | FLガラス3mm                             |       | 上：FLガラス3mm、下：スリガラス5mm<br>小窓：FLガラス5mm |       | 上：FLガラス3mm、下：スリガラス5mm<br>小窓：FLガラス5mm           |       | 上：FLガラス3mm、下：スリガラス5mm<br>小窓：FLガラス5mm                  |       | 型ガラス4mm                                                                  |                                                 | FLガラス3mm                                             |       |  |  |  |  |
| 金物・備考   | 戸車、クレセント                             |       | 戸車、クレセント、ハト締                         |       | 戸車、クレセント、ハト締                                   |       | 戸車、クレセント、ハト締                                          |       | 内倒し用回転軸・トップラッチ                                                           |                                                 | 丁番、シリンダー錠、用心鎖、レバーストアパー、防犯眼鏡<br>ポスト受                  |       |  |  |  |  |
|         | 付属金物一式                               |       | 付属金物一式                               |       | 付属金物一式                                         |       | 付属金物一式                                                |       | 付属金物一式                                                                   |                                                 | 付属金物一式                                               |       |  |  |  |  |
| 符 号     | <div><div>2</div><div>AD</div></div> | 1 2ヶ所 | <div><div>1</div><div>WD</div></div> | 1 2ヶ所 | <div><div>2</div><div>WD</div></div>           | 1 2ヶ所 | <div><div>1</div><div>S</div></div>                   | 1 2ヶ所 | <div><div>1</div><div>H</div></div> <div><div>1'</div><div>H</div></div> | 各 1 2ヶ所                                         | <div><div>2</div><div>H</div></div>                  | 2 4ヶ所 |  |  |  |  |
| 姿 図     |                                      |       |                                      |       |                                                |       |                                                       |       |                                                                          |                                                 |                                                      |       |  |  |  |  |
|         |                                      |       |                                      |       |                                                |       |                                                       |       |                                                                          |                                                 |                                                      |       |  |  |  |  |
| 場 所     | 1階 浴室                                |       | 1階 台所・食事室                            |       | 1階 便所                                          |       | 2階 居室                                                 |       | 2階 居室                                                                    |                                                 | 2階 居室                                                |       |  |  |  |  |
| 型 式     | 折り戸                                  |       | フラッシュドア 扉：30                         |       | フラッシュドア 扉：30                                   |       | 引違障子 27                                               |       | ㊦引違両面フスマ 扉：18 ㊦引違片面フスマ 扉：18                                              |                                                 | 片引き両面フスマ 扉：18                                        |       |  |  |  |  |
| 材 料・見 込 | アルミ                                  |       | 両面ラワン合板2．3mm                         |       | 両面ラワン合板2．3mm                                   |       |                                                       |       | ㊦両面新鳥の子紙貼 ㊦片面新鳥の子紙貼、片面雲花紙貼                                               |                                                 | 両面新鳥の子紙貼                                             |       |  |  |  |  |
| 硝 子     | 型ガラス2．2mm                            |       |                                      |       |                                                |       |                                                       |       |                                                                          |                                                 |                                                      |       |  |  |  |  |
| 金物・備考   | 取手                                   |       | 丁番、取手                                |       | 丁番、DCストップレバー空錠                                 |       | 引手                                                    |       | 引手                                                                       |                                                 | 引手                                                   |       |  |  |  |  |
|         | 付属金物一式                               |       | 付属金物一式                               |       | 付属金物一式                                         |       |                                                       |       |                                                                          |                                                 |                                                      |       |  |  |  |  |
| 符 号     | <div><div>3</div><div>H</div></div>  | 1 2ヶ所 | <div><div>4</div><div>H</div></div>  | 1 2ヶ所 | <div><div>5</div><div>H</div></div>            | 1 2ヶ所 |                                                       |       |                                                                          |                                                 |                                                      |       |  |  |  |  |
| 姿 図     |                                      |       |                                      |       |                                                |       |                                                       |       |                                                                          |                                                 |                                                      |       |  |  |  |  |
|         |                                      |       |                                      |       |                                                |       |                                                       |       |                                                                          |                                                 |                                                      |       |  |  |  |  |
| 場 所     | 2階 居室                                |       | 2階 居室                                |       | 2階 居室                                          |       |                                                       |       |                                                                          |                                                 |                                                      |       |  |  |  |  |
| 型 式     | 片引片面フスマ 扉：18                         |       | 引違片面フスマ 扉：18                         |       | 引違片面フスマ 扉：18                                   |       |                                                       |       |                                                                          |                                                 |                                                      |       |  |  |  |  |
| 材 料・見 込 | 片面新鳥の子紙貼、片面雲花紙貼                      |       | 片面新鳥の子紙貼、片面雲花紙貼                      |       | 片面新鳥の子紙貼、片面雲花紙貼                                |       |                                                       |       |                                                                          |                                                 |                                                      |       |  |  |  |  |
| 硝 子     |                                      |       |                                      |       |                                                |       |                                                       |       |                                                                          |                                                 |                                                      |       |  |  |  |  |
| 金物・備考   | 引手                                   |       | 引手                                   |       | 引手                                             |       |                                                       |       |                                                                          |                                                 |                                                      |       |  |  |  |  |
|         |                                      |       |                                      |       |                                                |       |                                                       |       |                                                                          |                                                 |                                                      |       |  |  |  |  |
| 変更年月日   |                                      |       |                                      |       | (株)ユニ・アート設計事務所<br>UNI-ART-PLAN OFFICE・Co., LTD |       | 一級建築士事務所 埼玉県知事登録第(12)211号<br>一級建築士 大臣登録107385 小 室 公 一 |       | 承認 設計 製図 照合<br>                                                          | 工事名称<br>07県住新座野火止団地解体工事<br>図面名称<br>建具表・建具表キープラン | 縮尺<br>A1：S=1／50<br>A3：S=1／100<br>作成日<br>令和 8年 1月 30日 | K－15  |  |  |  |  |

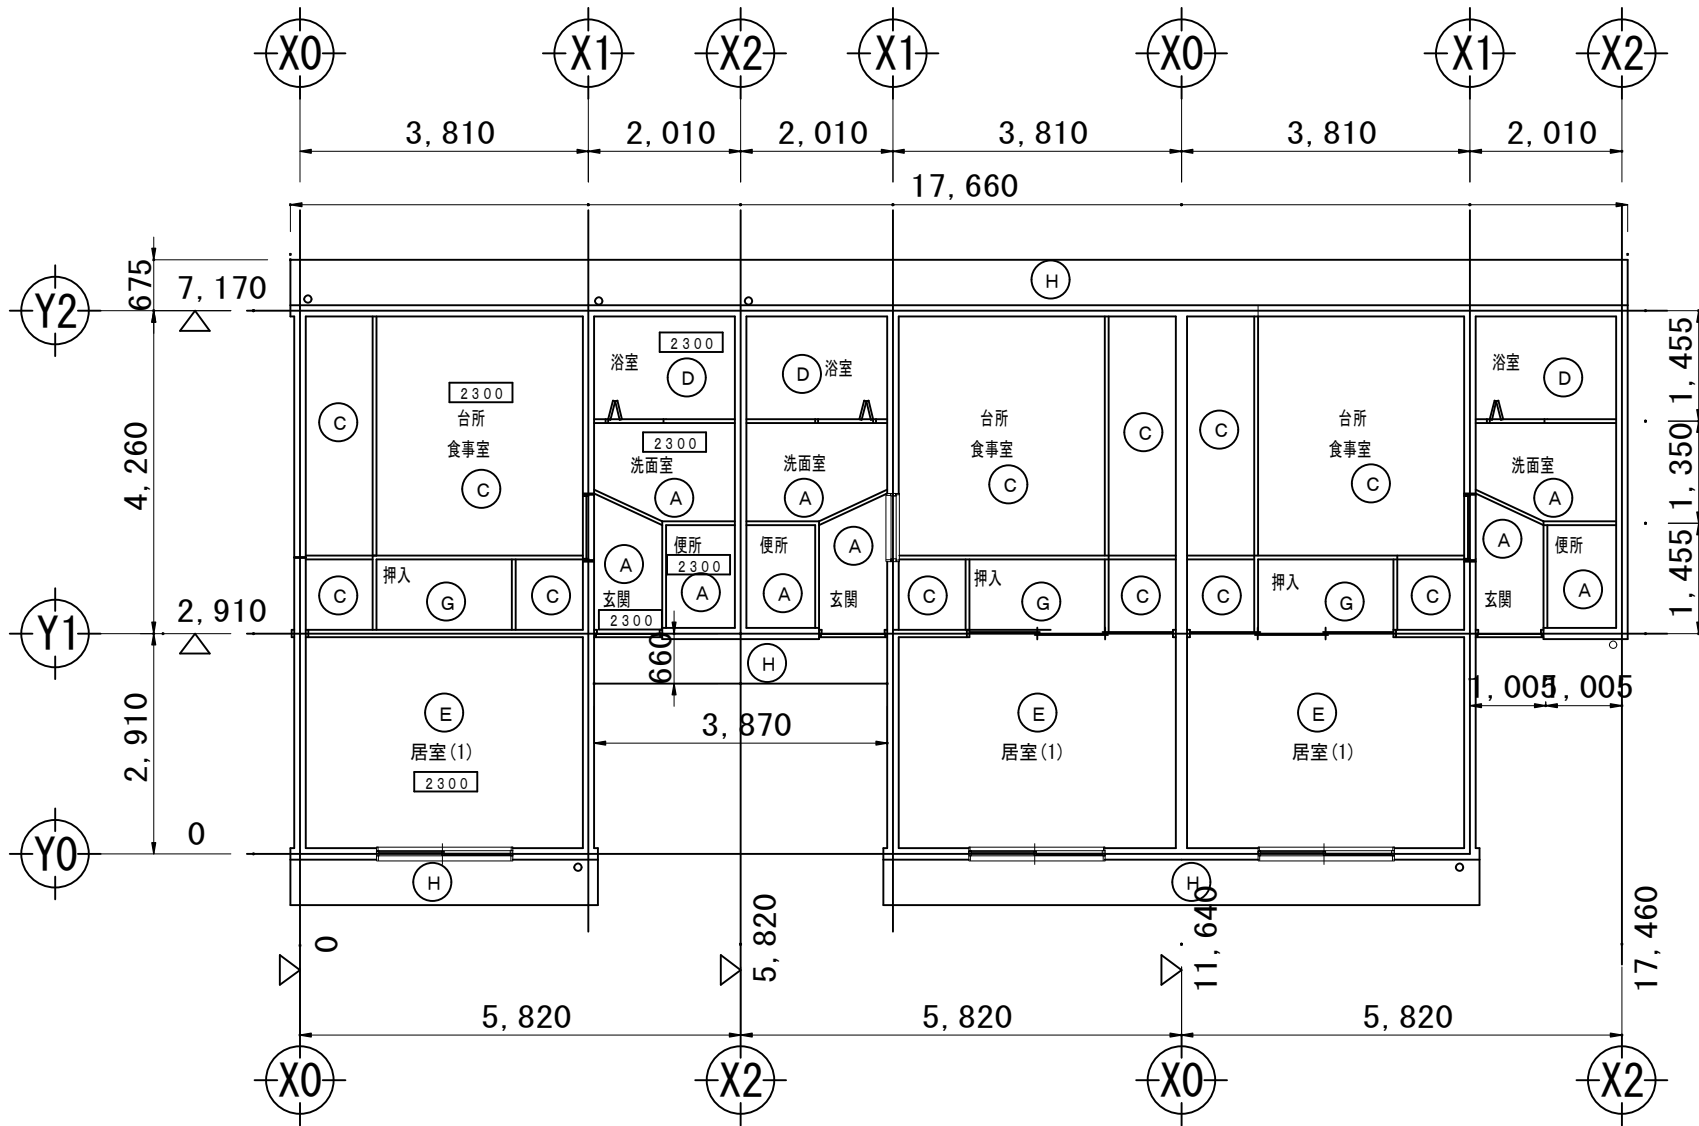


1 階 天 井 伏 図

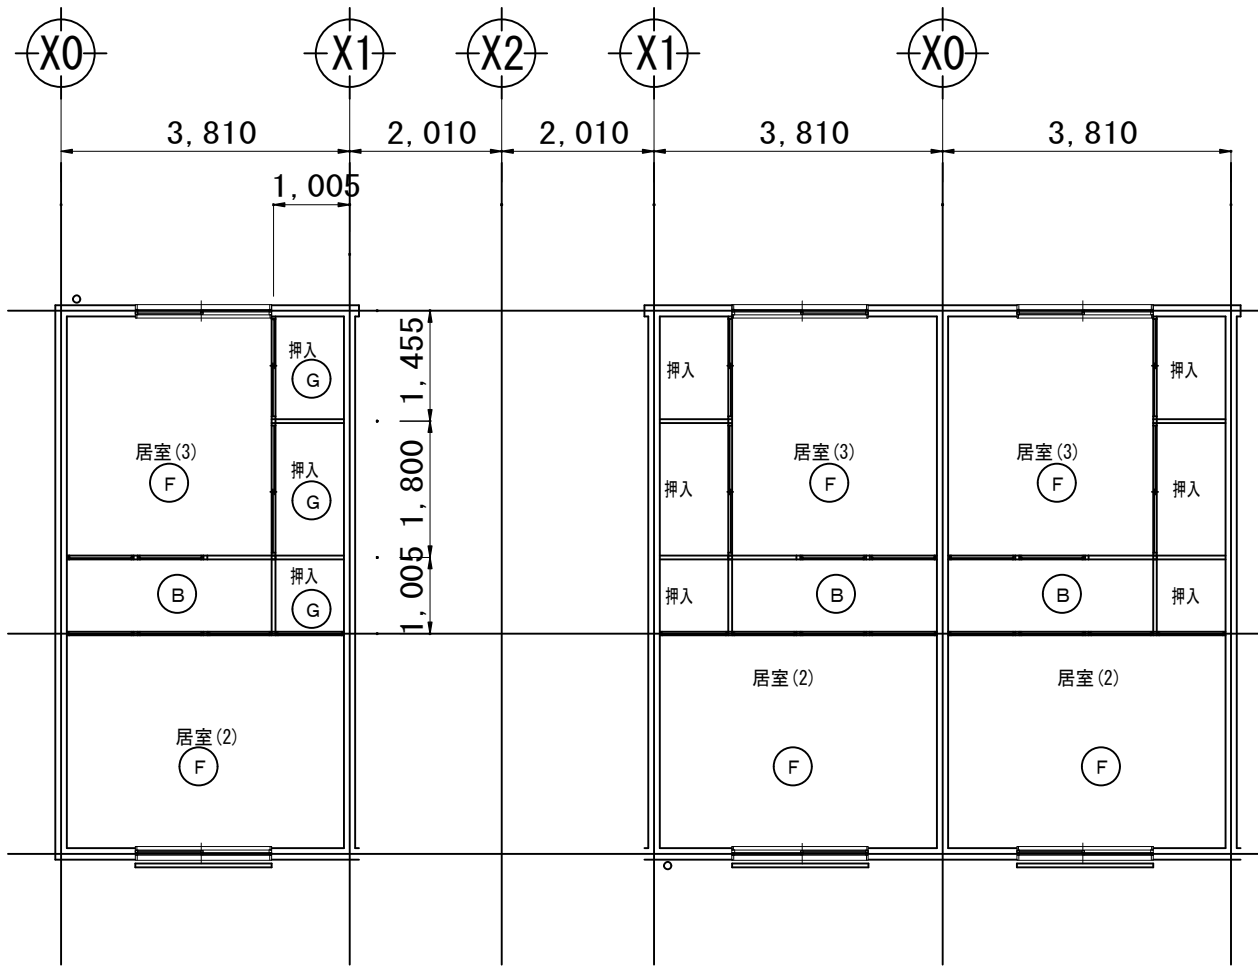


2 階 天 井 伏 図

| ■ 仕 上 表 |                                         |          | ■ 凡 例 |       |  |  |
|---------|-----------------------------------------|----------|-------|-------|--|--|
| 記 号     | 仕 上                                     | 廻 り 縁    | 2300  | 天井の高さ |  |  |
| Ⓐ       | 一般天井パネル t=15mmの上特殊塗装合板 t=2.7mm          | 木製 30×40 |       |       |  |  |
| Ⓑ       | 発泡系防湿材入り天井パネル t=15mmの上特殊塗装合板 t=2.7mm    | 木製 30×40 |       |       |  |  |
| Ⓒ       | 一般天井パネル t=15mmの上塗装石綿セメント板 t=3.0mm       | 木製 30×40 |       |       |  |  |
| Ⓓ       | 発泡系防湿材入り天井パネル t=15mmの上塗装石綿セメント板 t=3.0mm | 木製 30×40 |       |       |  |  |
| Ⓔ       | 一般天井パネル t=15mmの上塗装ラミ天合板 t=2.7mm         | 木製 30×40 |       |       |  |  |
| Ⓕ       | 発泡系防湿材入り天井パネル t=15mmの上塗装ラミ天合板 t=2.7mm   | 木製 30×40 |       |       |  |  |
| Ⓖ       | 一般天井パネル t=15mmの上ラワン合板 t=2.7mm           | 木製 30×40 |       |       |  |  |
| Ⓗ       | 吹付 (アクリル系樹脂リシン)                         | 木製 30×40 |       |       |  |  |
|         |                                         |          |       |       |  |  |

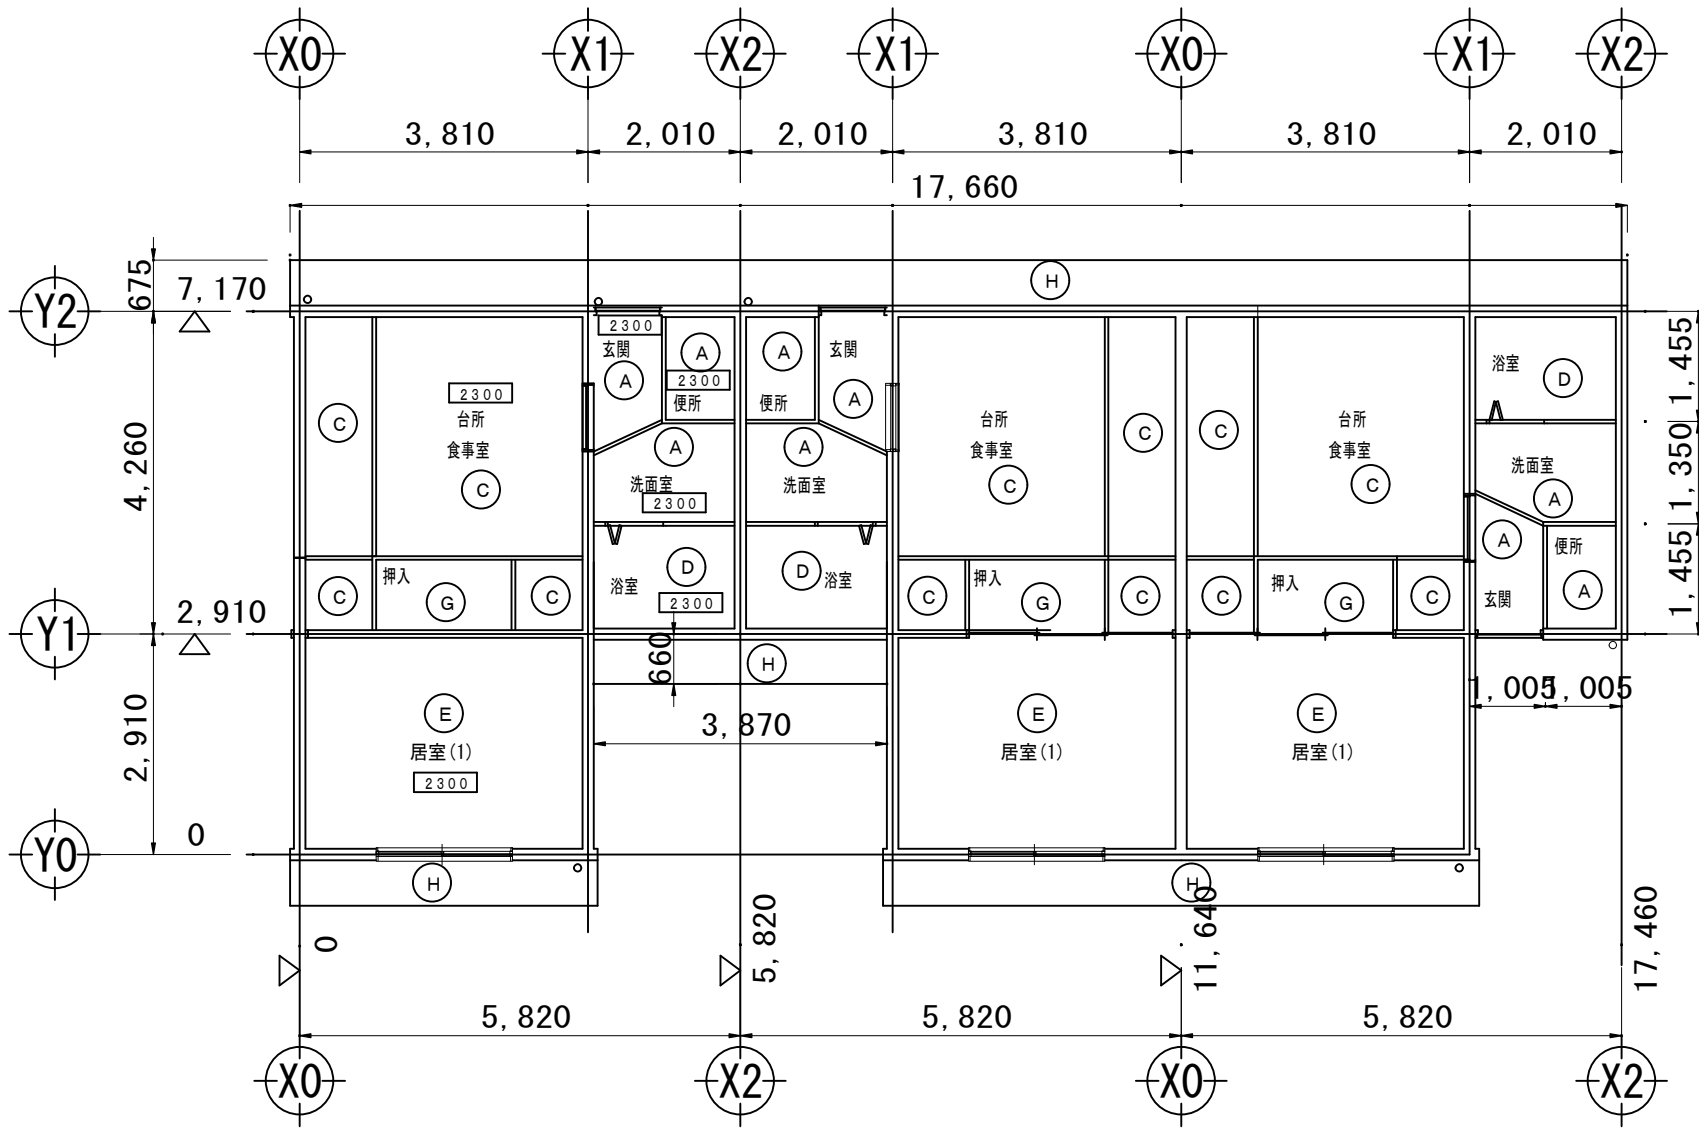


1 階 天 井 伏 図

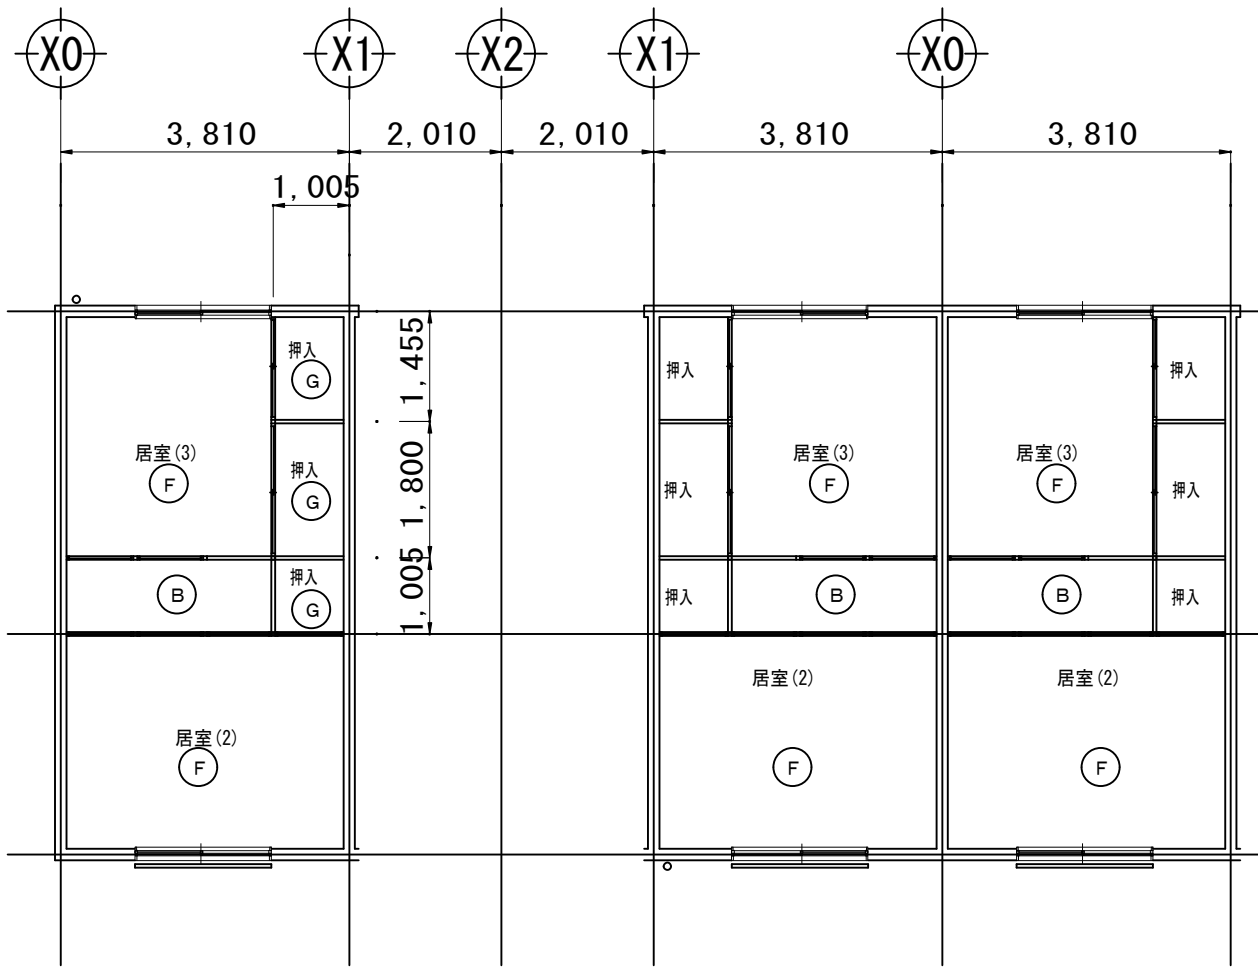



2 階 天 井 伏 図

| ■ 仕 上 表 |                                         |          | ■ 凡 例 |       |  |  |
|---------|-----------------------------------------|----------|-------|-------|--|--|
| 記 号     | 仕 上                                     | 廻 り 縁    | 2300  | 天井の高さ |  |  |
| (A)     | 一般天井パネル t=15mmの上特殊塗装合板 t=2.7mm          | 木製 30×40 |       |       |  |  |
| (B)     | 発泡系防湿材入り天井パネル t=15mmの上特殊塗装合板 t=2.7mm    | 木製 30×40 |       |       |  |  |
| (C)     | 一般天井パネル t=15mmの上塗装石綿セメント板 t=3.0mm       | 木製 30×40 |       |       |  |  |
| (D)     | 発泡系防湿材入り天井パネル t=15mmの上塗装石綿セメント板 t=3.0mm | 木製 30×40 |       |       |  |  |
| (E)     | 一般天井パネル t=15mmの上塗装ラミ天合板 t=2.7mm         | 木製 30×40 |       |       |  |  |
| (F)     | 発泡系防湿材入り天井パネル t=15mmの上塗装ラミ天合板 t=2.7mm   | 木製 30×40 |       |       |  |  |
| (G)     | 一般天井パネル t=15mmの上ラワン合板 t=2.7mm           | 木製 30×40 |       |       |  |  |
| (H)     | 吹付 (アクリル系樹脂リシン)                         | 木製 30×40 |       |       |  |  |
|         |                                         |          |       |       |  |  |







1 F

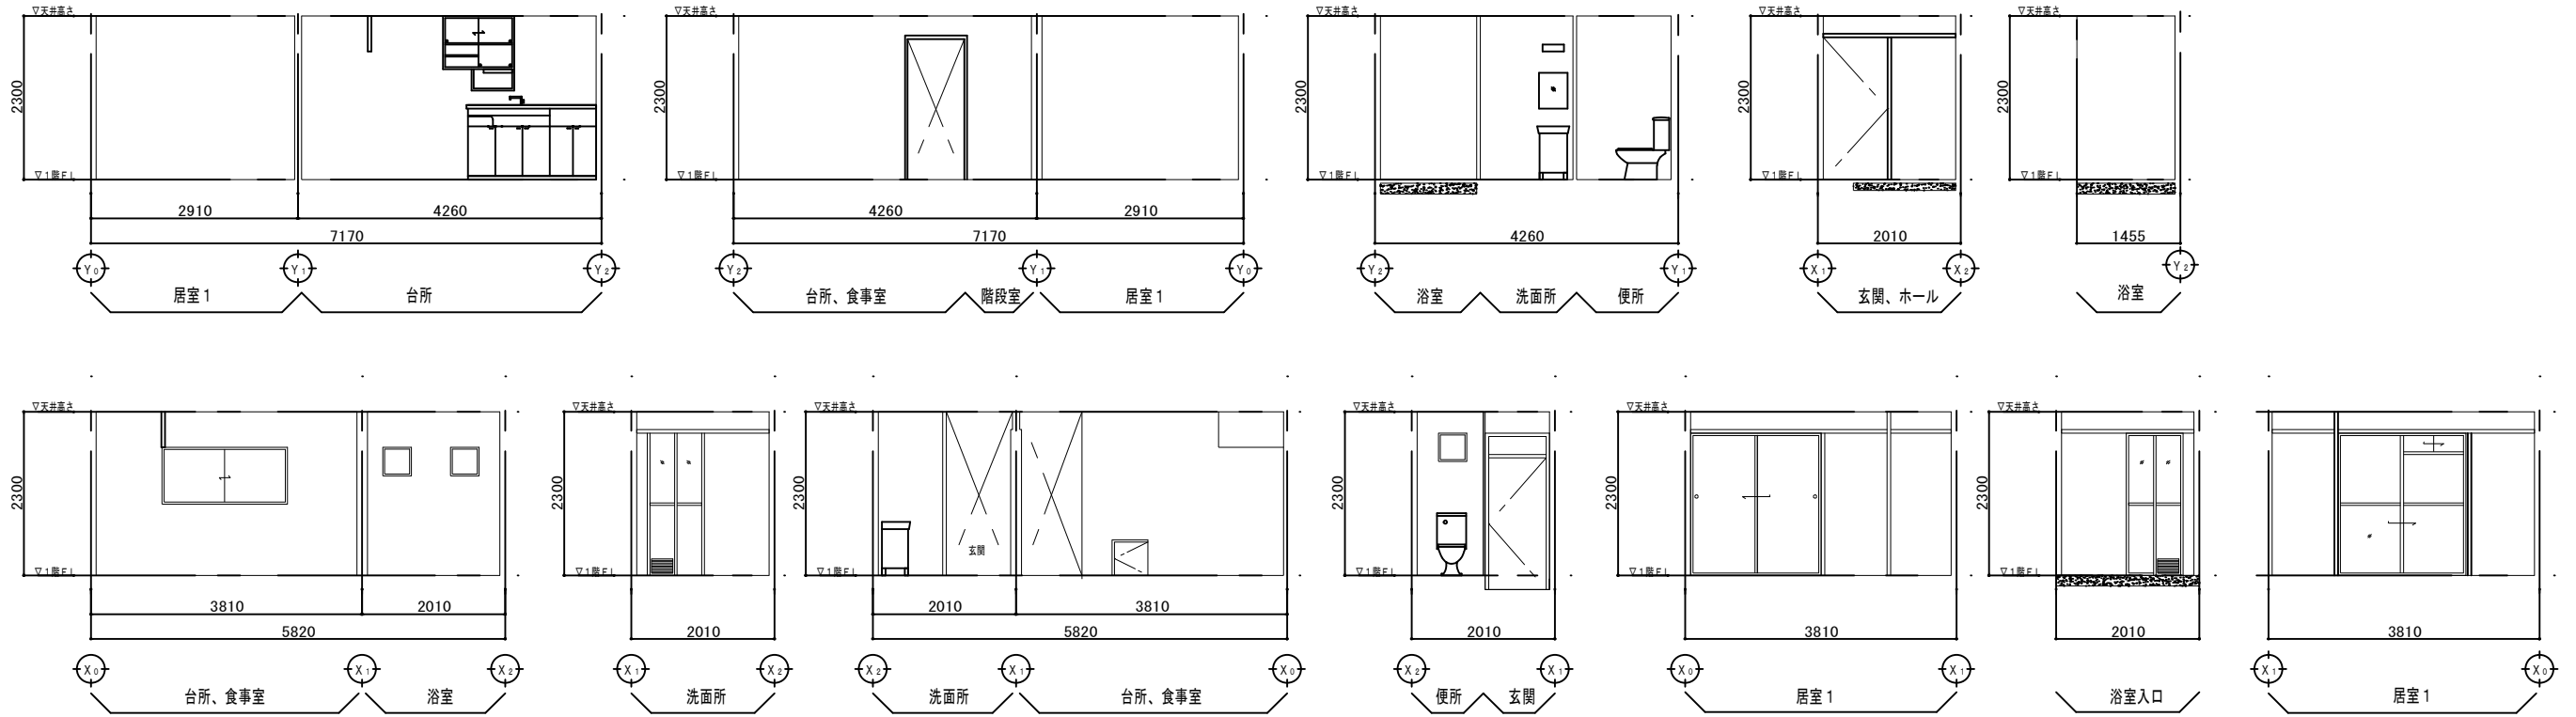


2 F

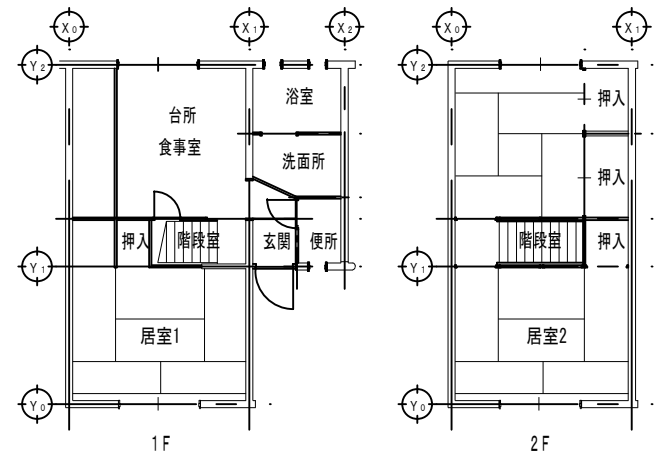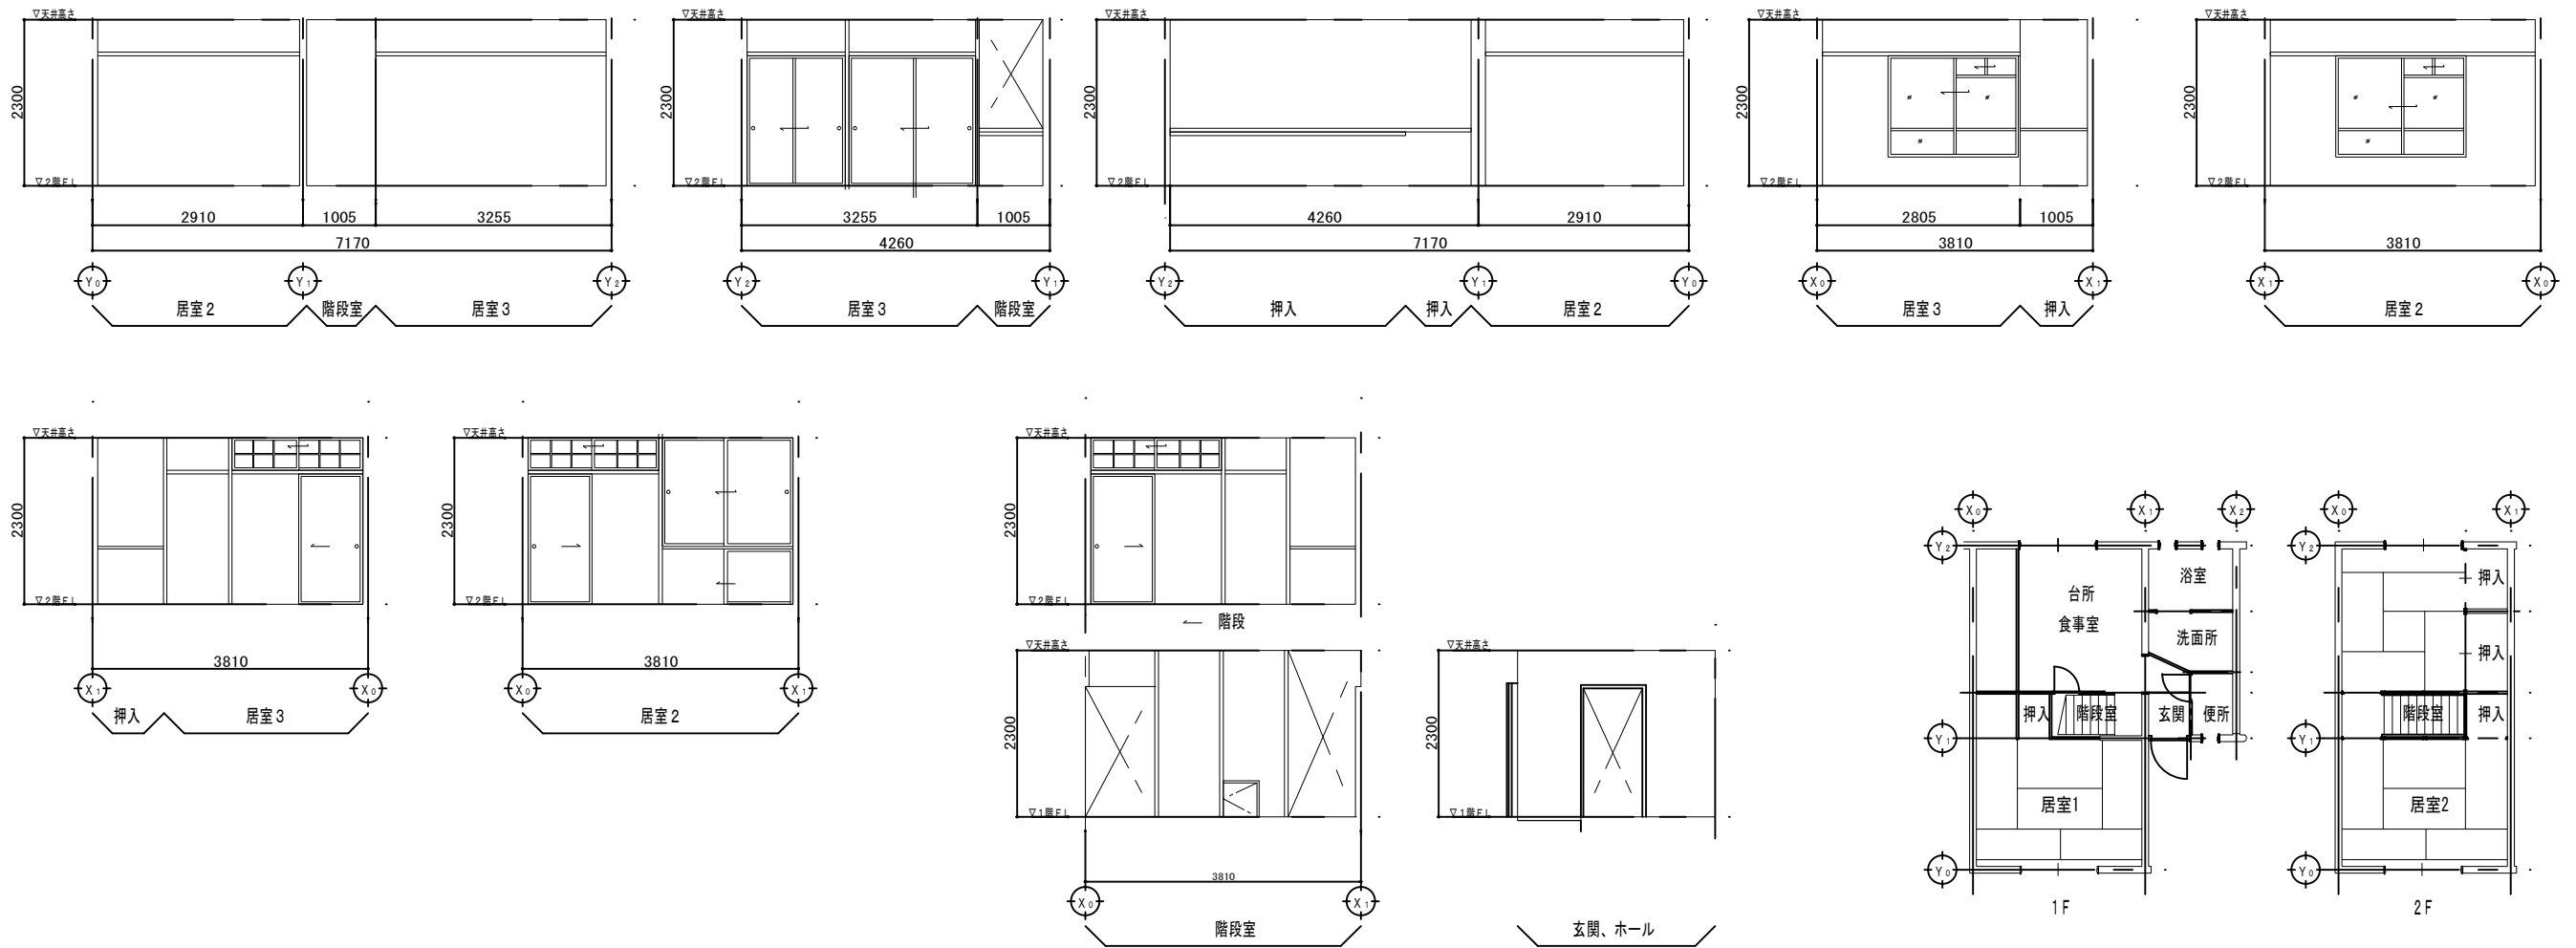


キープラン

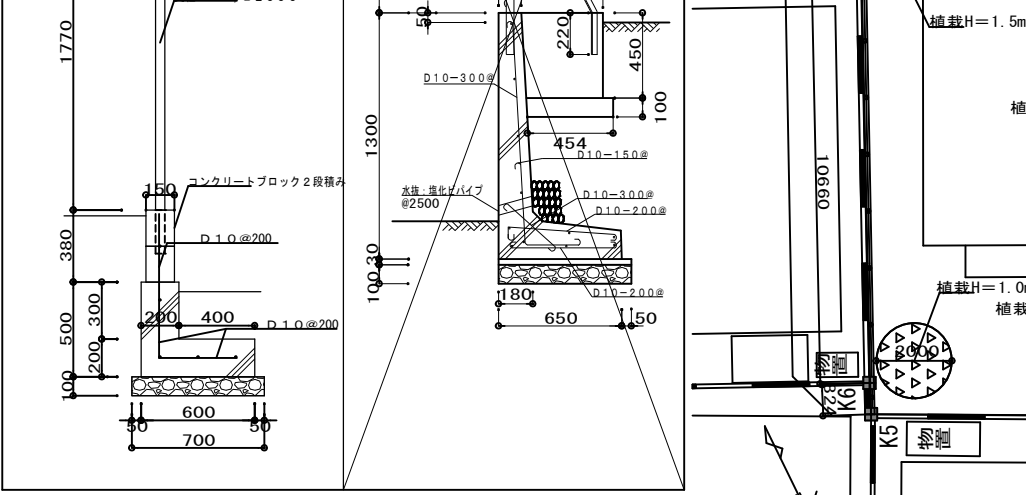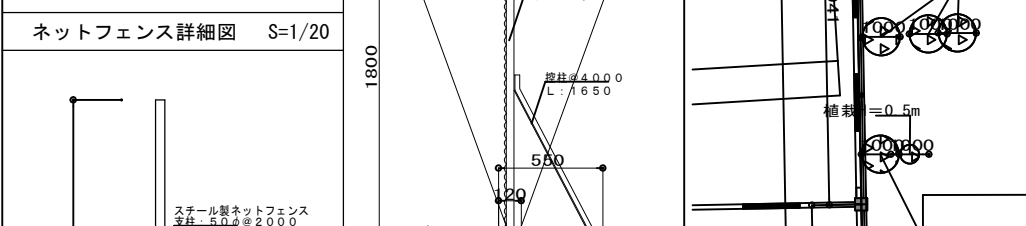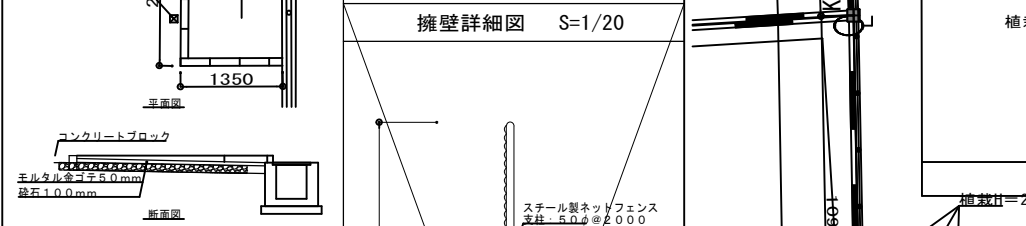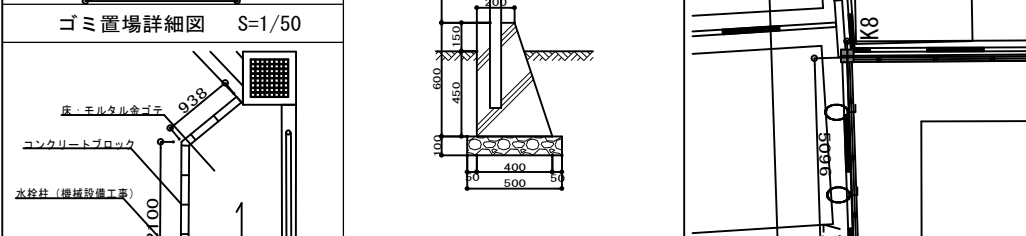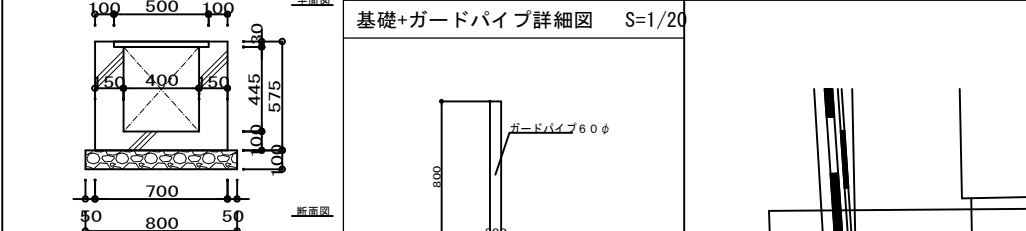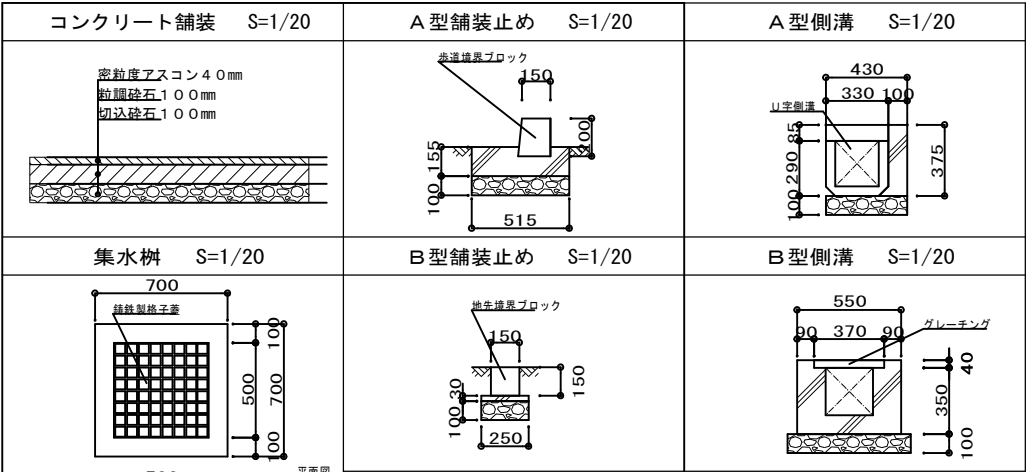


※図示 擁壁を除く物を解体・廃棄処分とする。

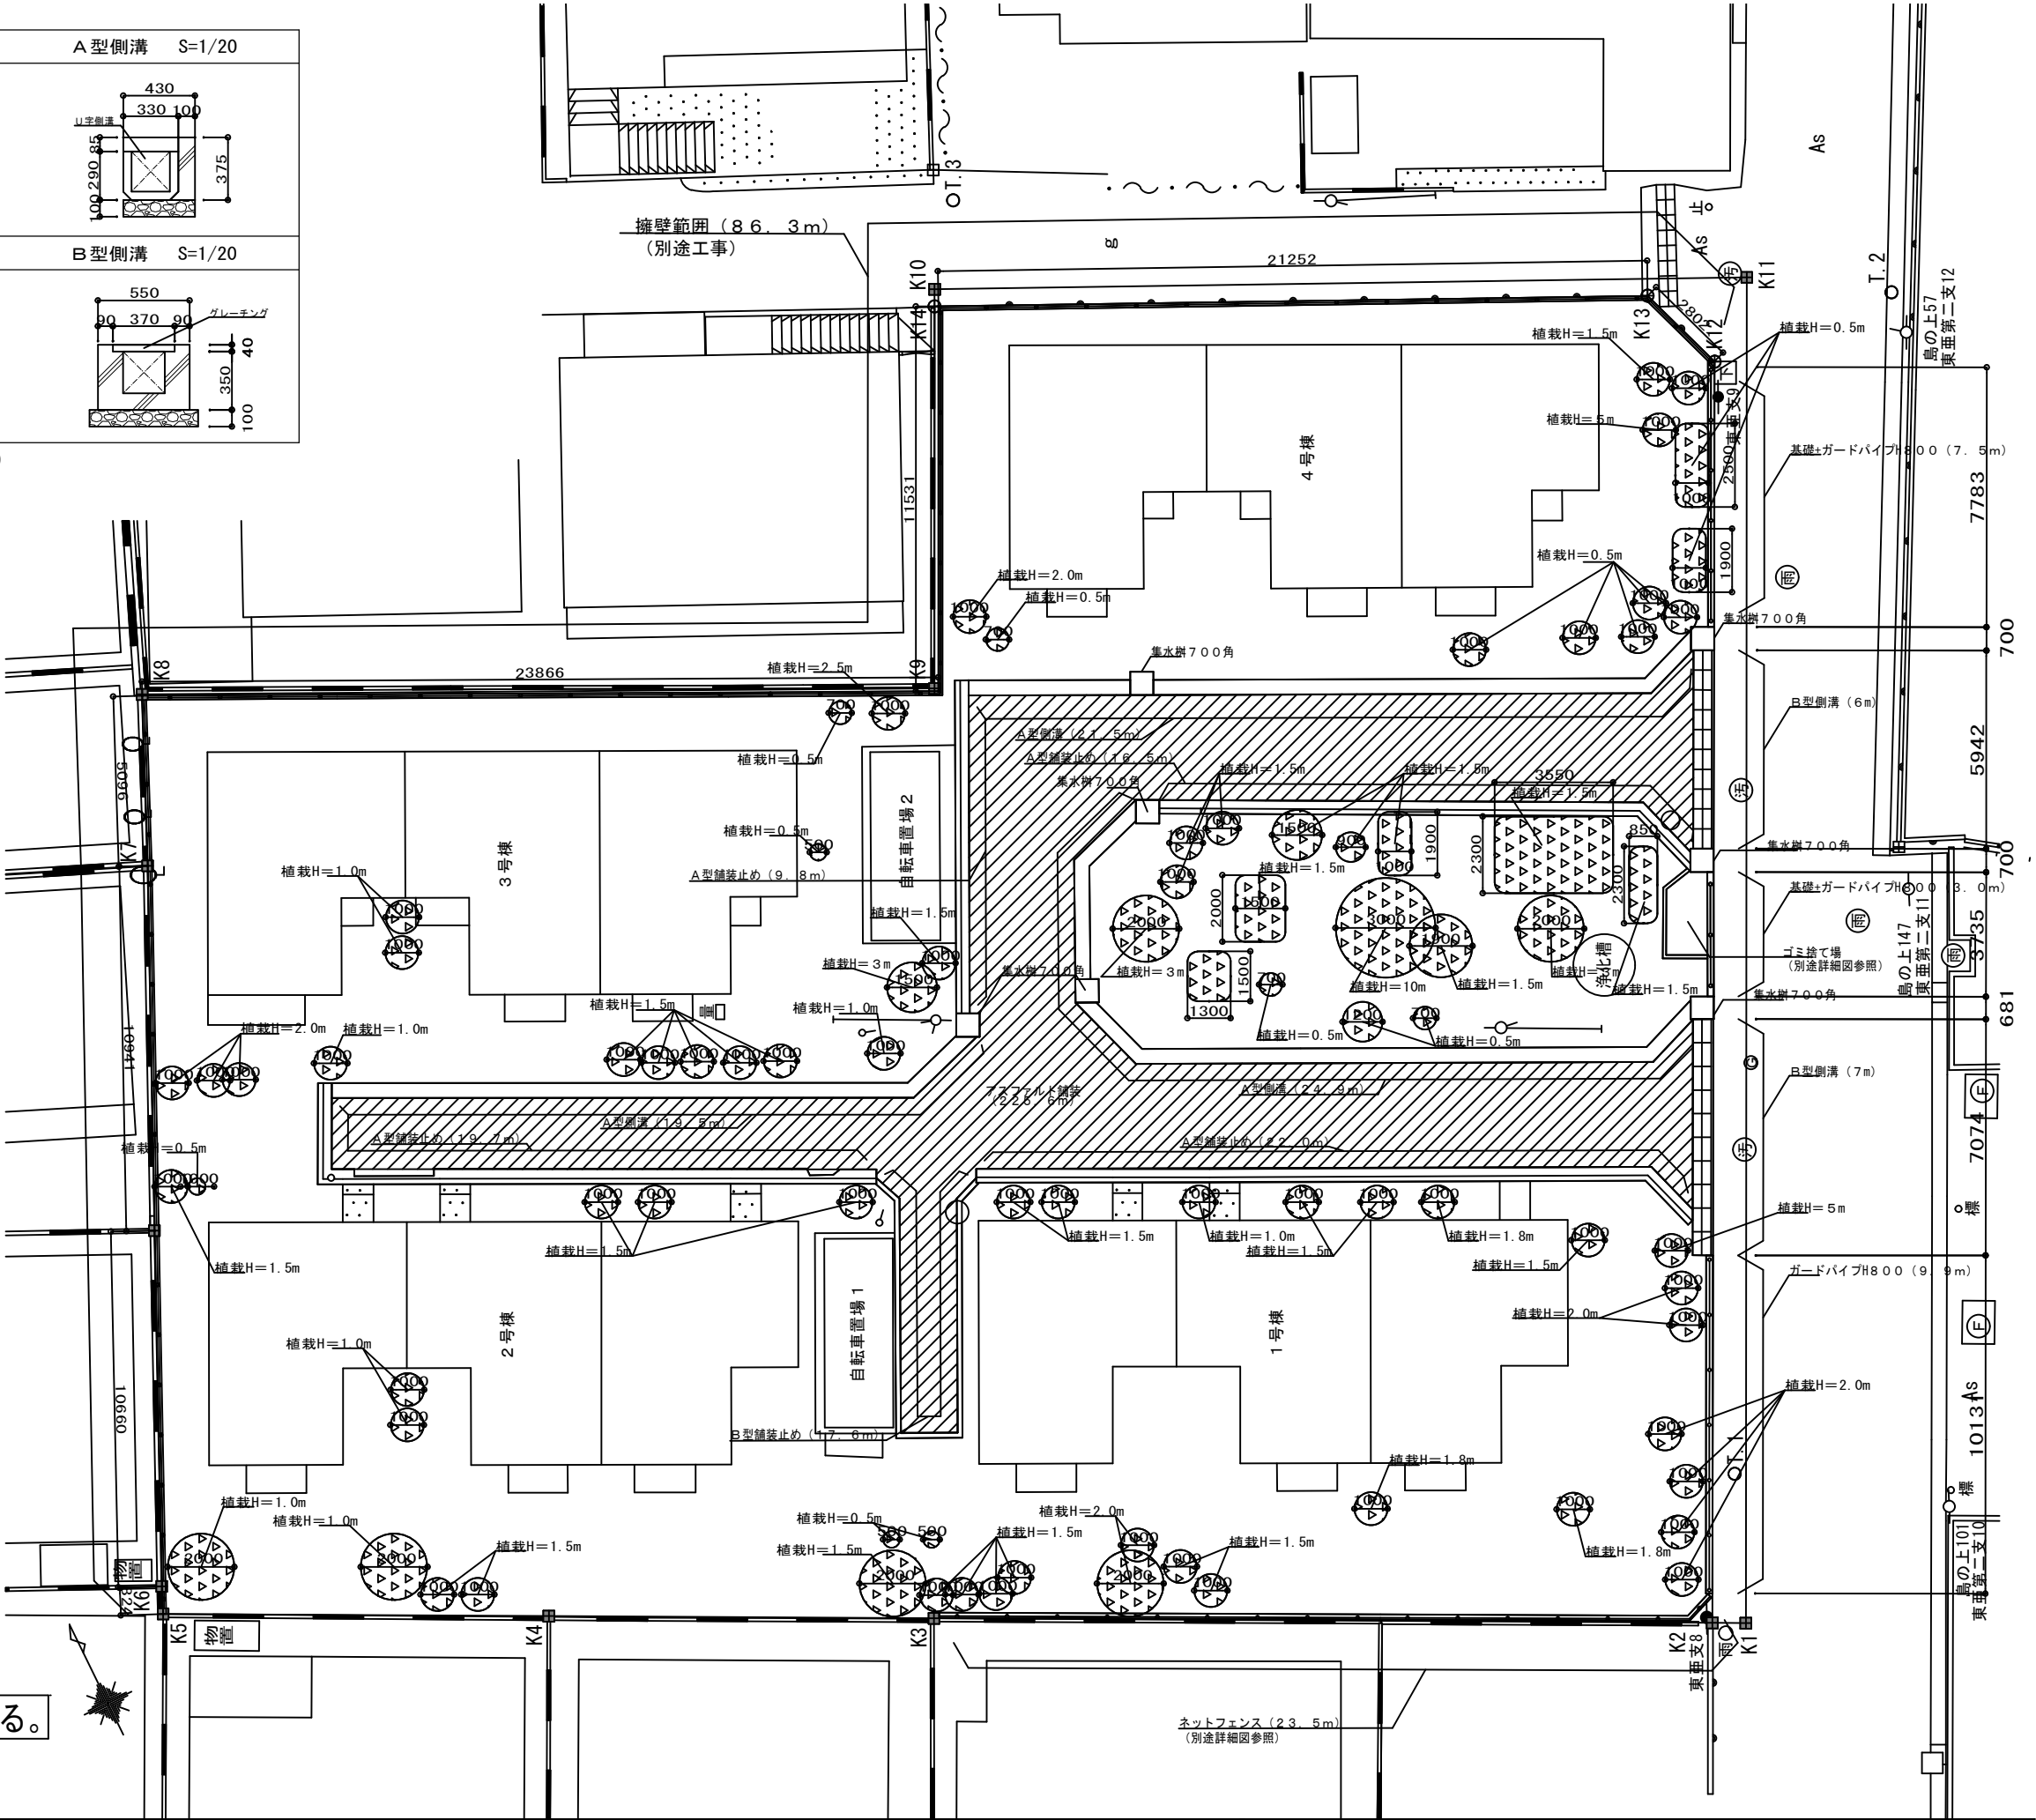


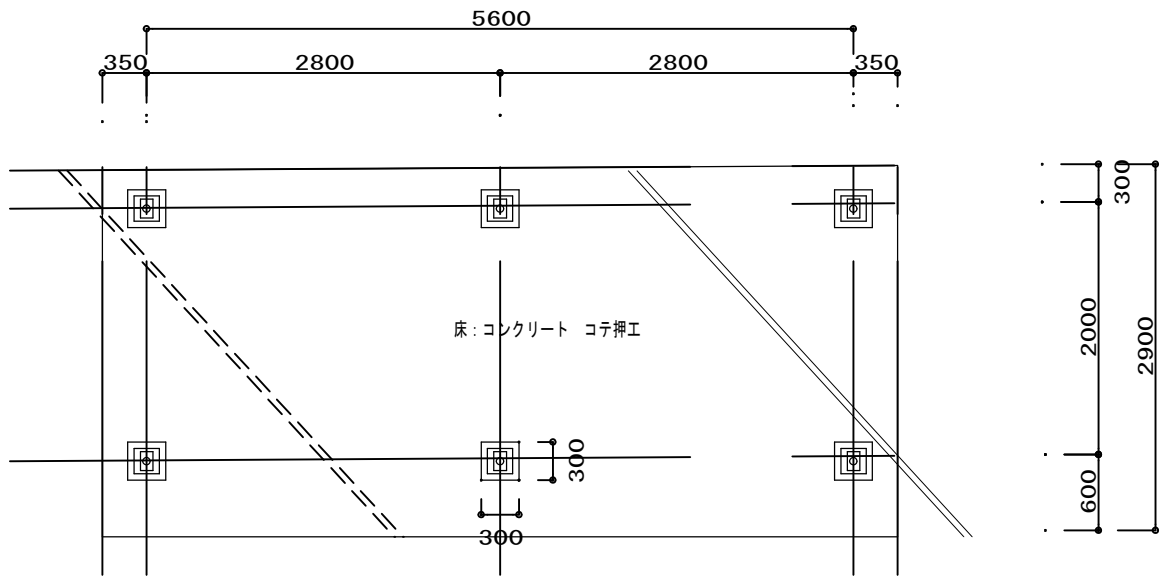

床伏せ図 S=1／30 ※土間コンクリートには9Φ-@250シングル配筋

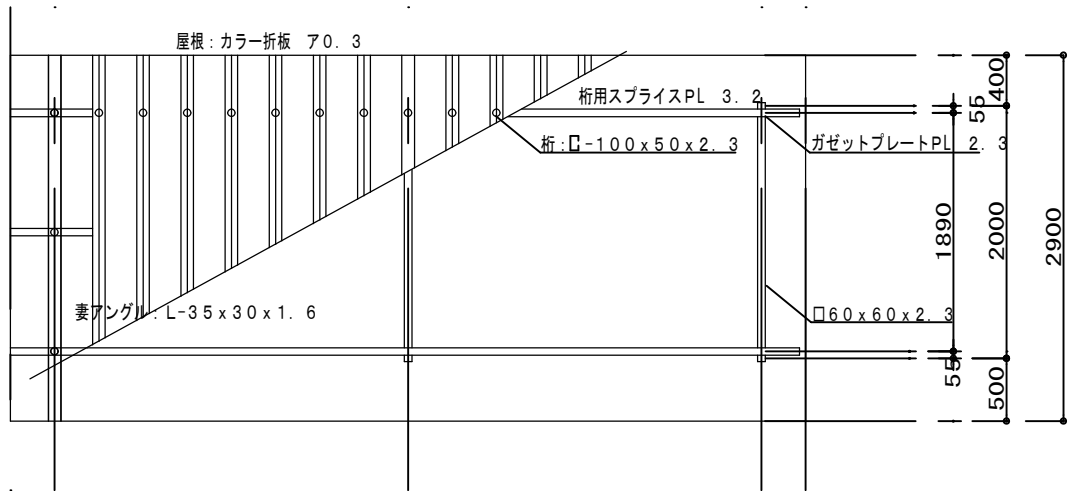

屋根伏せ図 S=1／30

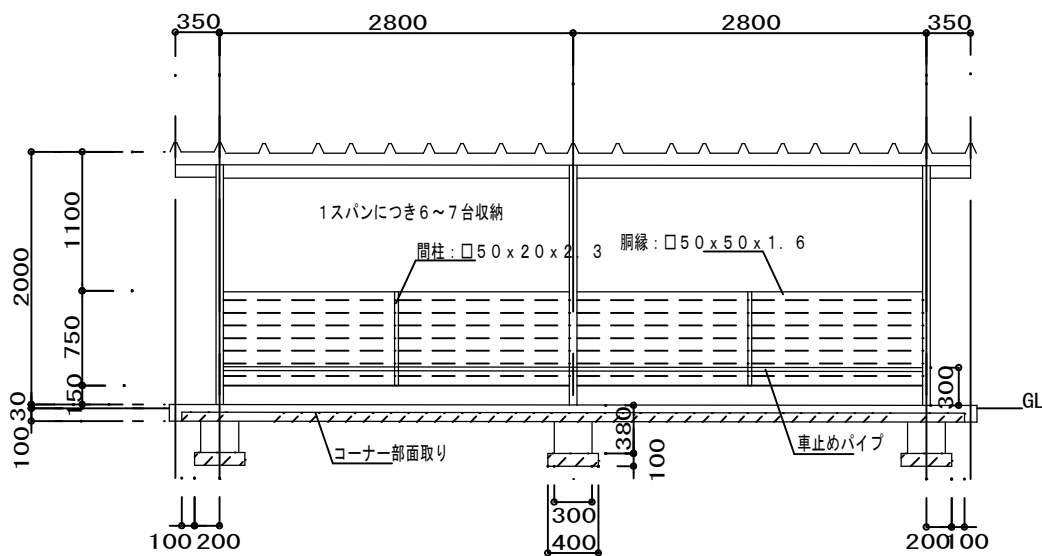

※図示 全て解体・廃棄処分とする。 立面図 S=1／30




基礎詳細図 S=1／20

面積表


| 品名           | サイズ             | 仕上               |
|--------------|-----------------|------------------|
| 柱(前後)        | □-60x60x2.3     | ポリエステル樹脂粉体焼付塗装仕上 |
| 桁            | □-100x50x20x2.3 | 〃                |
| 梁            | □-60x60x2.3     | 〃                |
| 胴縁           | □-50x50x1.6     | 〃                |
| 屋根勾配用ピース     | □-50x50x1.6     | 〃                |
| 間柱           | □-50x20x2.3     | ポリエステル樹脂粉体焼付塗装仕上 |
| 額縁           | □-21x21x1.6     | 〃                |
| 桁用スプライズ      | PL-100x500x32   | 〃                |
| ガゼットプレート     | PL-200x260x23   | 電気亜鉛メッキ鋼板        |
| ベースプレート      | PL-180x100x32   | 防錆塗装仕上           |
| 胴縁用ピース       | L-60x60x2.3     | ポリエステル樹脂粉体焼付塗装仕上 |
| 間接用ピース       | L-30x30x2.3     | 〃                |
| 屋根折板         | PL-0.5 D=66     | ポリエステル樹脂粉体焼付塗装仕上 |
| 化粧フレーム       | PL-0.6          | 〃                |
| パネル受フレーム     | FB 50x2.3       | ユニクロームメッキ仕上      |
| 妻アングル        | L-35x30x1.6     | ポリエステル樹脂粉体焼付塗装仕上 |
| 壁材サイディング     | R-0.5           | ポリエステル樹脂粉体焼付塗装仕上 |
| 緊結ボルト        | B & N 7.5Φ      | ジンクロームメッキ仕上      |
| アンカーボルト      | B & N 1/2"      | (フック付) 防錆塗装仕上    |
| ボルトナット       | B & N M16 M10   | ユニクロームメッキ仕上      |
| 車止めパイプ       | Φ1"             | STK ポリエステル樹脂     |
| 車止めパイプ用ブラケット | Φ1/2"           | 〃                |

部材リスト表


※上記材質は特記なき場合はSS41又は相当品とする


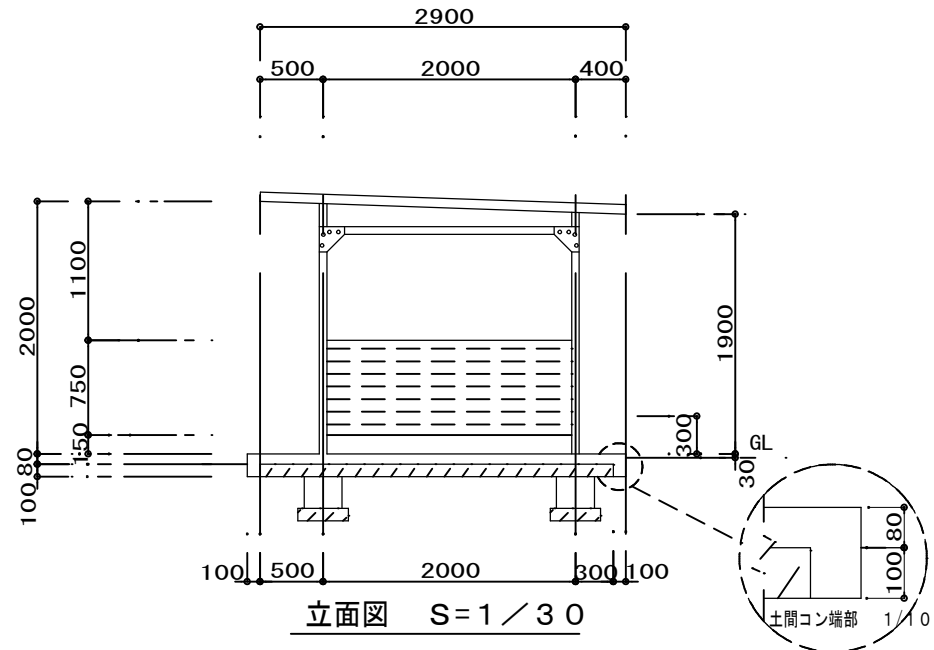


立面図 S=1／30

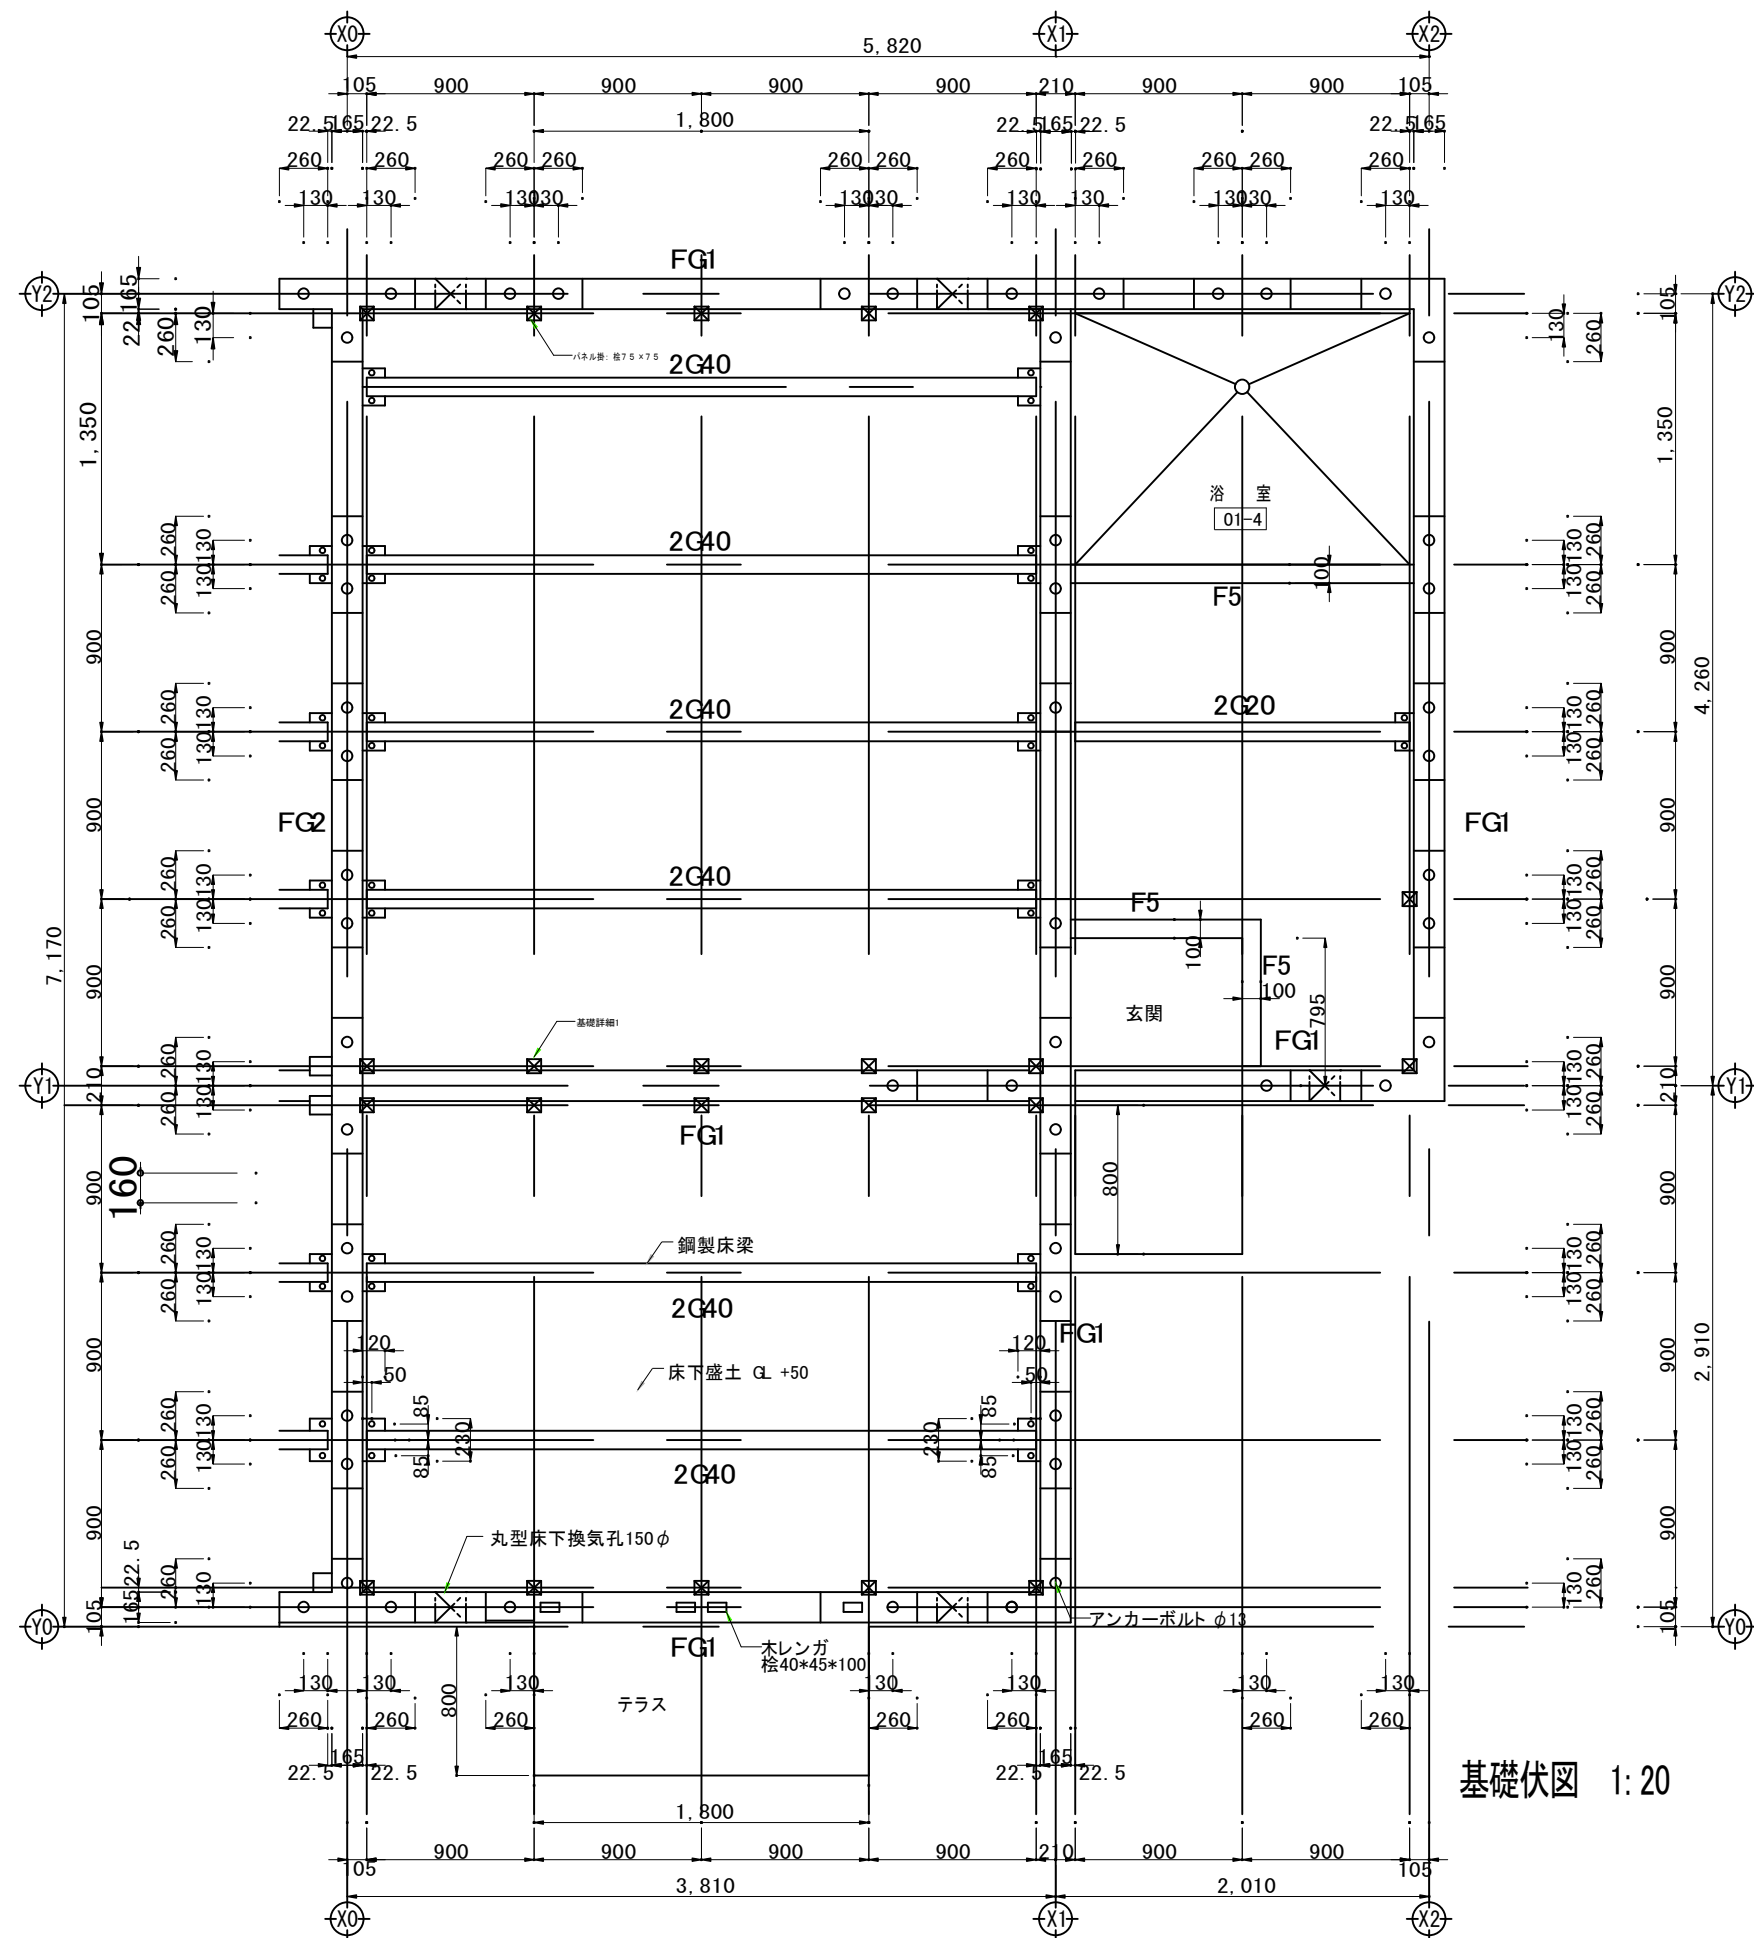


基礎伏図 1: 20

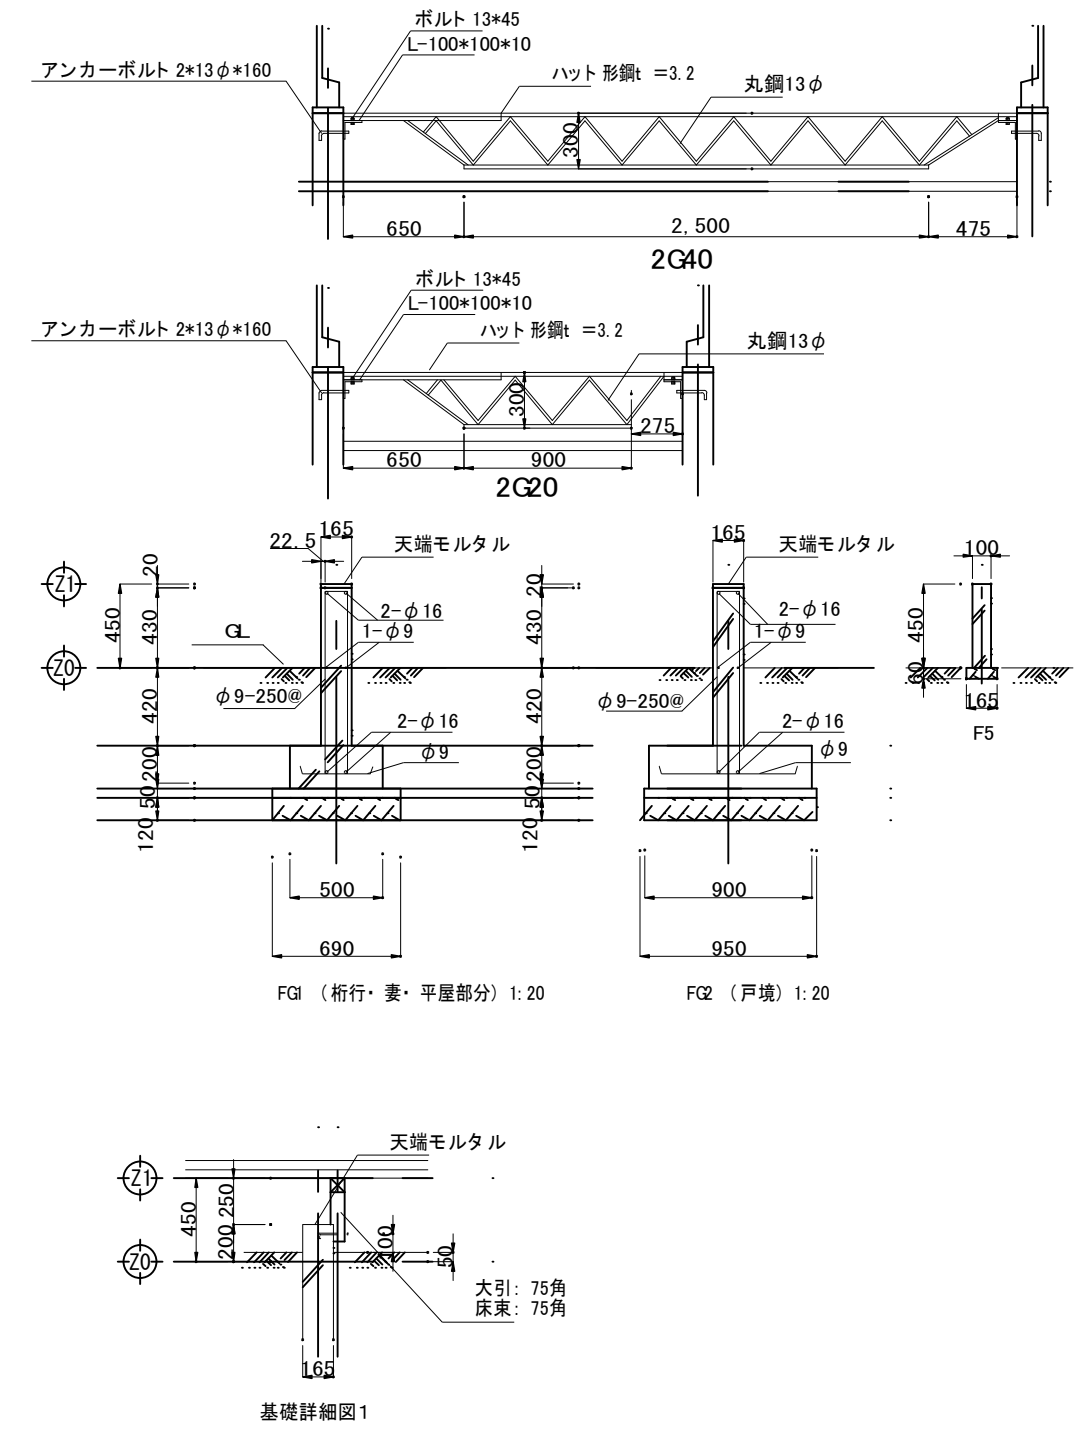

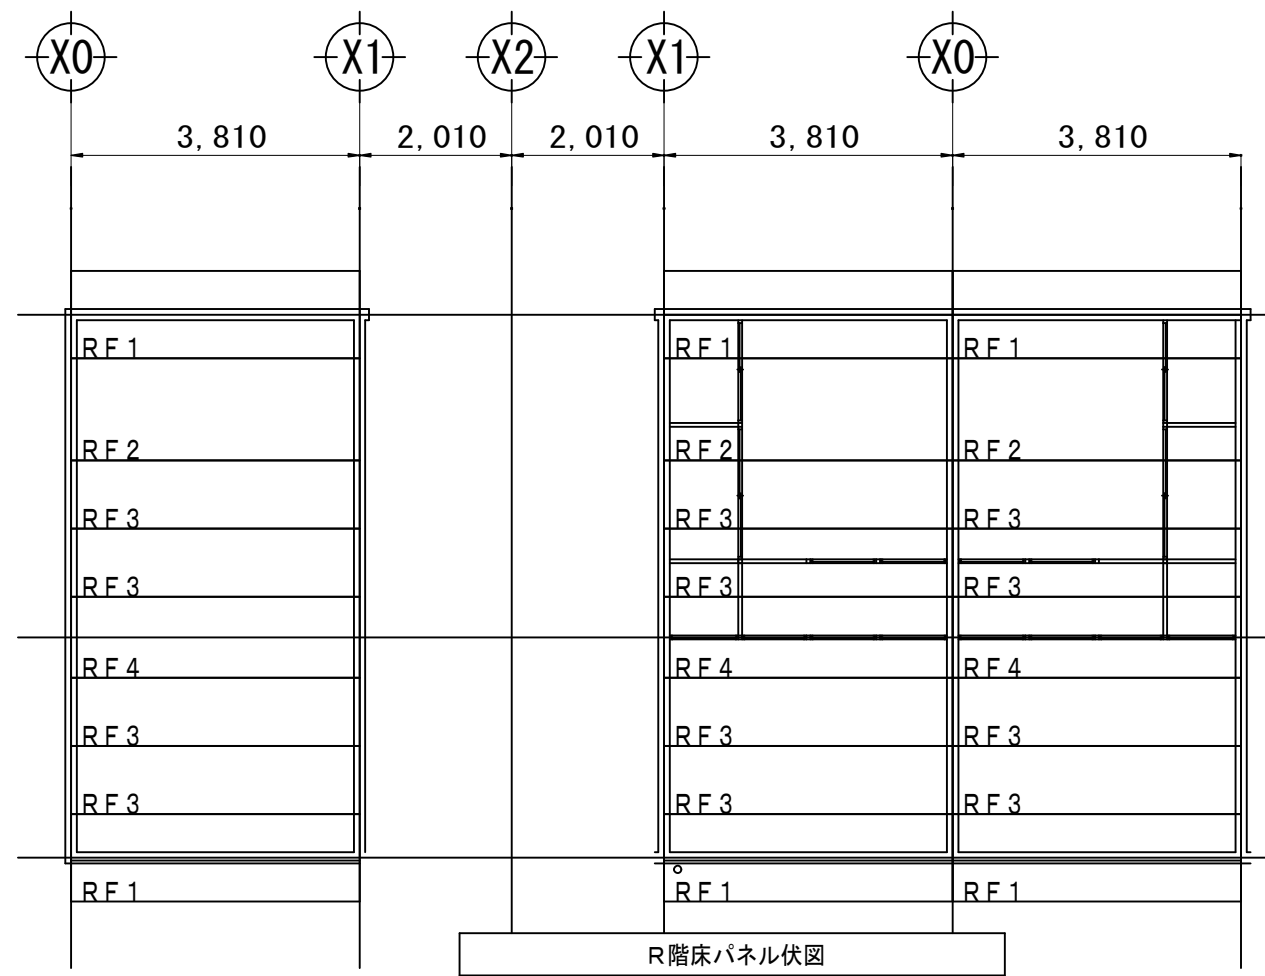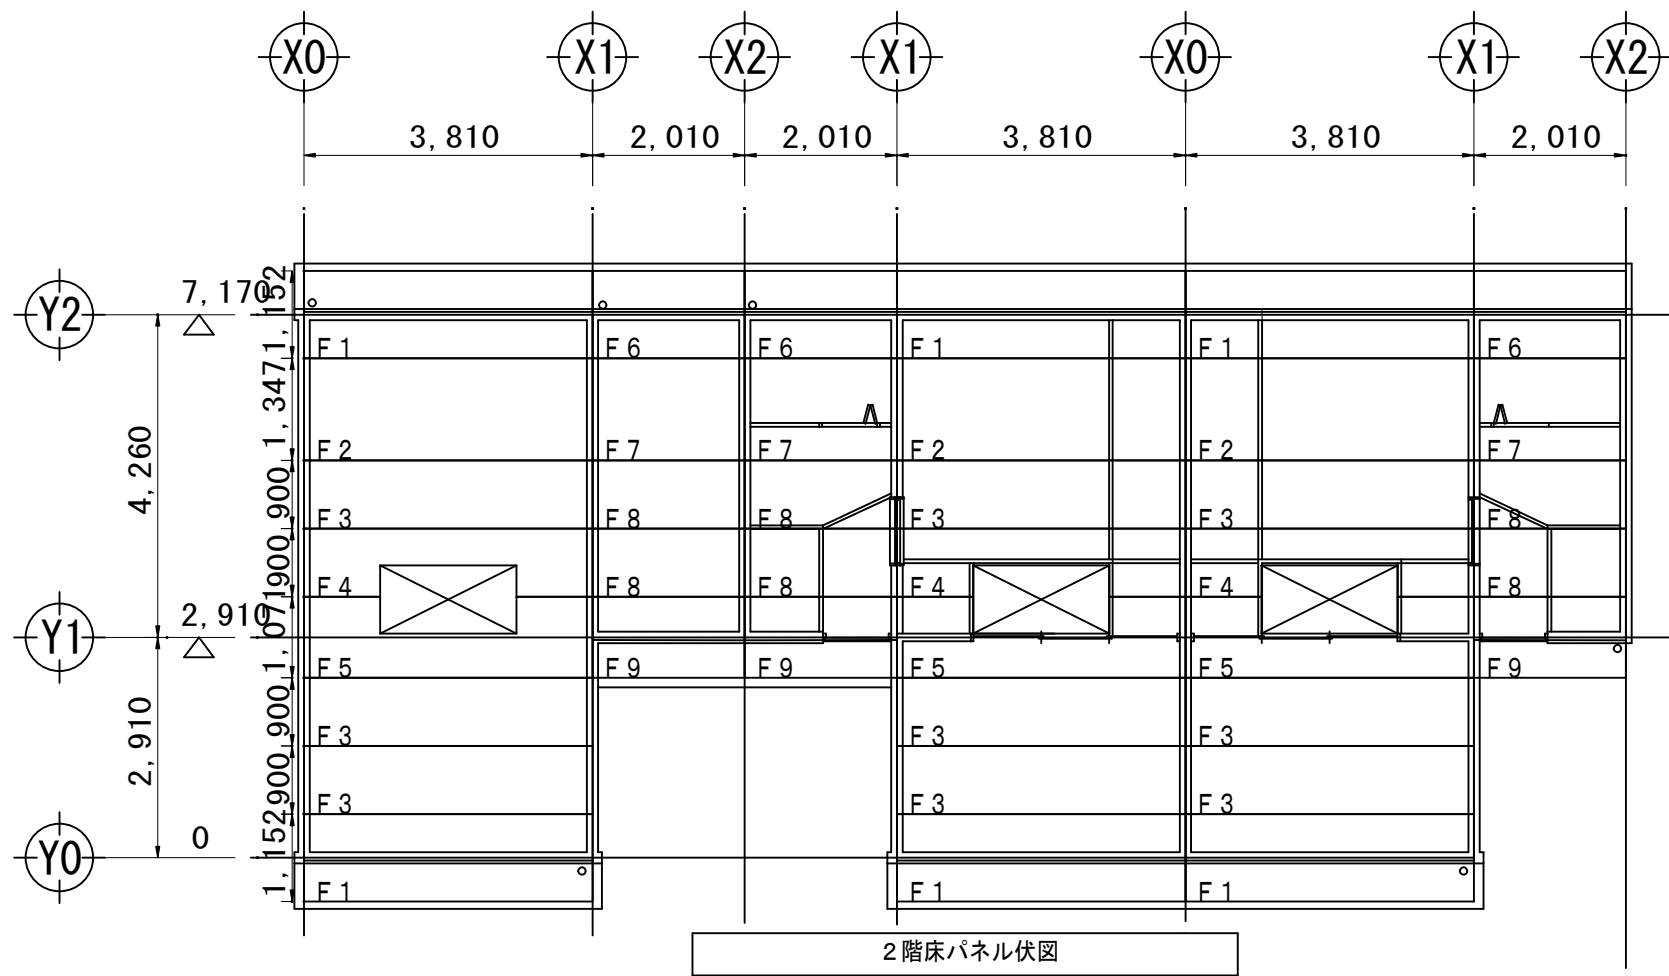


躯体床パネルリスト


|       |              |        |        |       |                               |     |     |   |             |                                        |                            |      |
|-------|--------------|--------|--------|-------|-------------------------------|-----|-----|---|-------------|----------------------------------------|----------------------------|------|
| 符 号   | F1・RF1       | F2・RF2 | F3・RF3 | F4    | F5                            | F6  |     |   |             |                                        |                            |      |
| 姿 図   |              |        |        |       |                               |     |     |   |             |                                        |                            |      |
| 符 号   | F7           | F8     | F9     | RF4   | 参考配筋図1/20<br>ワイヤーメッシュ<br>@150 |     |     |   |             |                                        |                            |      |
| 姿 図   |              |        |        |       |                               |     |     |   |             |                                        |                            |      |
| 変更年月日 | 設計年度 令和7年度   |        | 課 長    | 副 課 長 | 主 幹                           | 主 査 | 担 当 | <b>（株）ユニ・アート設計事務所</b><br>UNI-ART-PLAN OFFICE Co., Ltd.<br>一級建築士事務所 埼玉県知事登録第（12）211号<br>一級建築士 大臣登録107385 小 室 公 一 | 承認 設計 製図 照合 | 工事名称 07県住新座野火止団地解体工事<br>図面名称 躯体床パネル割付図 | 縮尺 A1:S=1/50<br>A3:S=1/100 | K-22 |
|       | 担 当 課 埼玉県営繕課 |        | 模 本    | 磐 城   | 大 橋                           | 小野寺 | 須 賀 |   |             |                                        | 作成日 令和8年1月30日              |      |
|       |              |        |        |       |                               |     |     |   |             |                                        |                            |      |

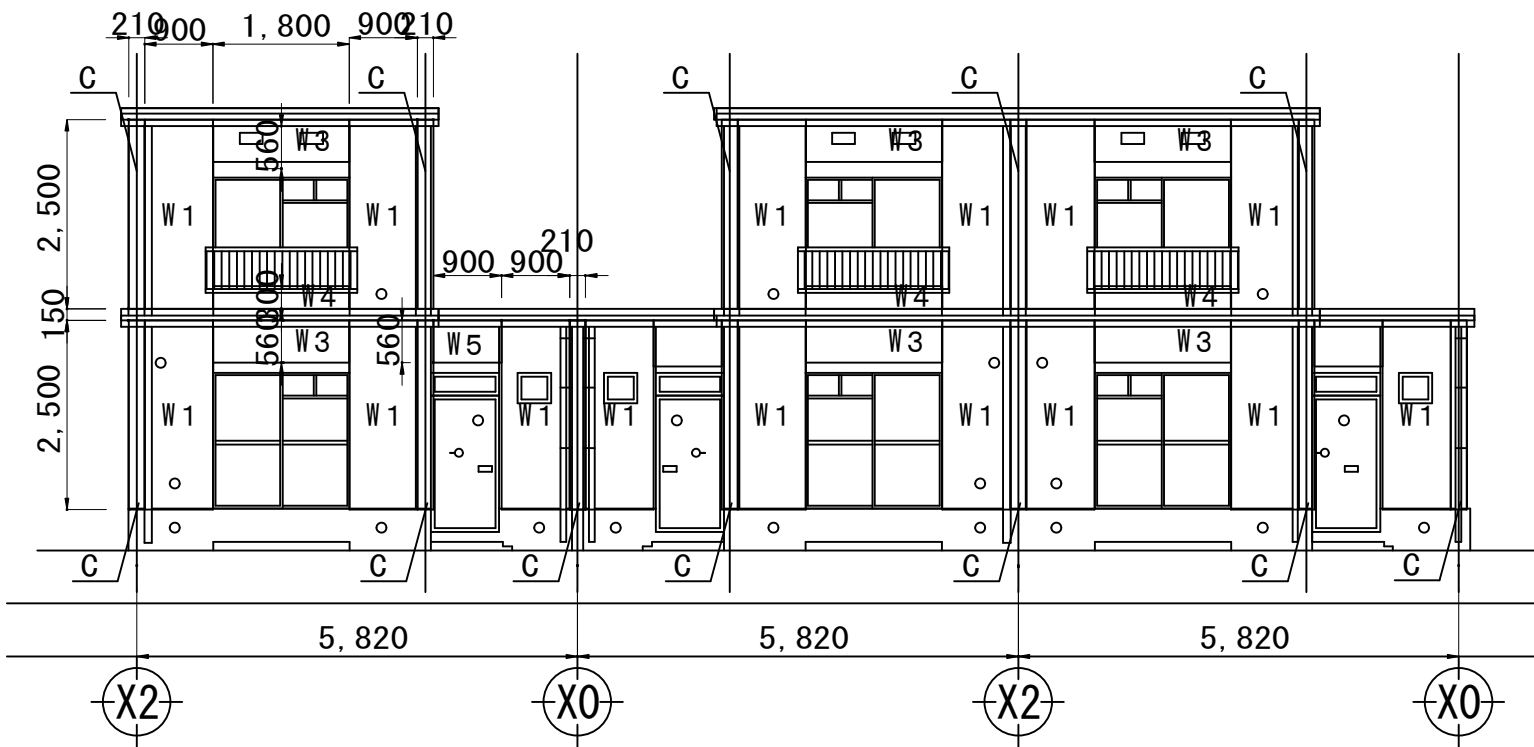


南側立面図

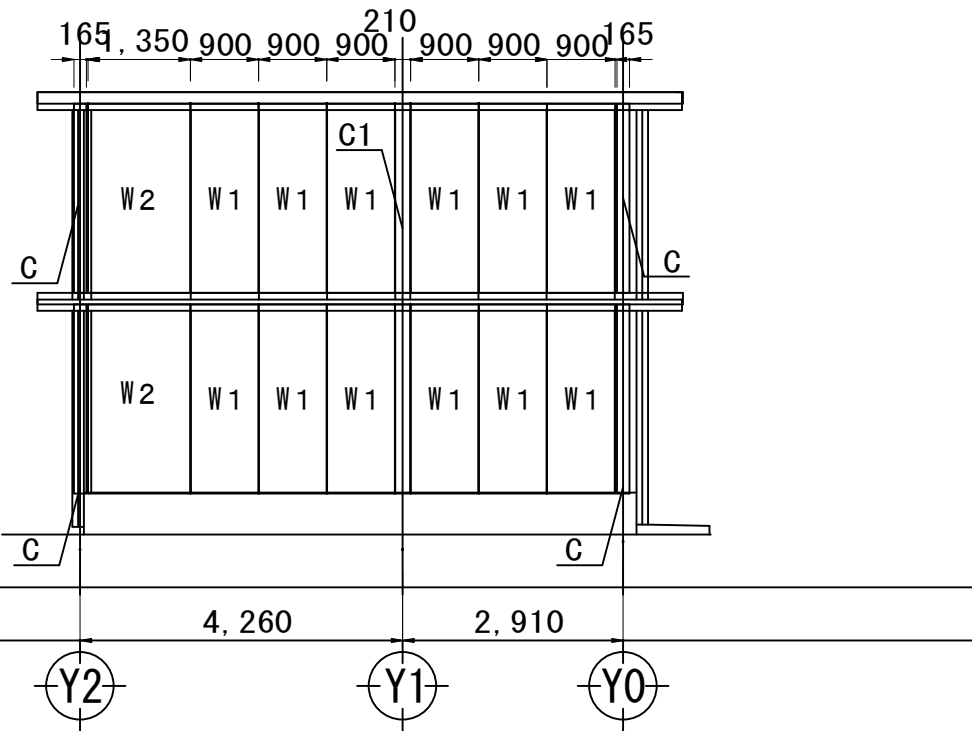

西側立面図

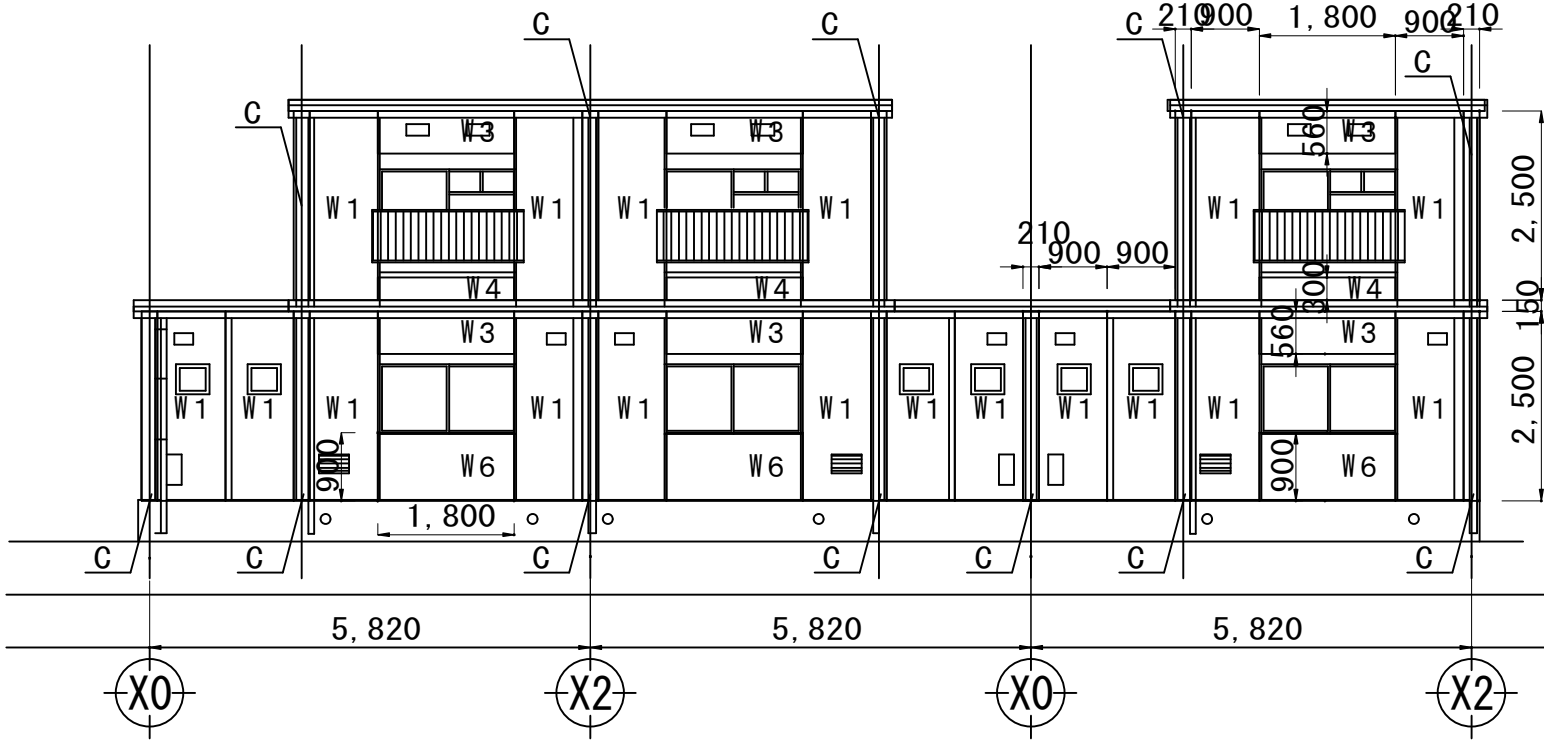

北側立面図

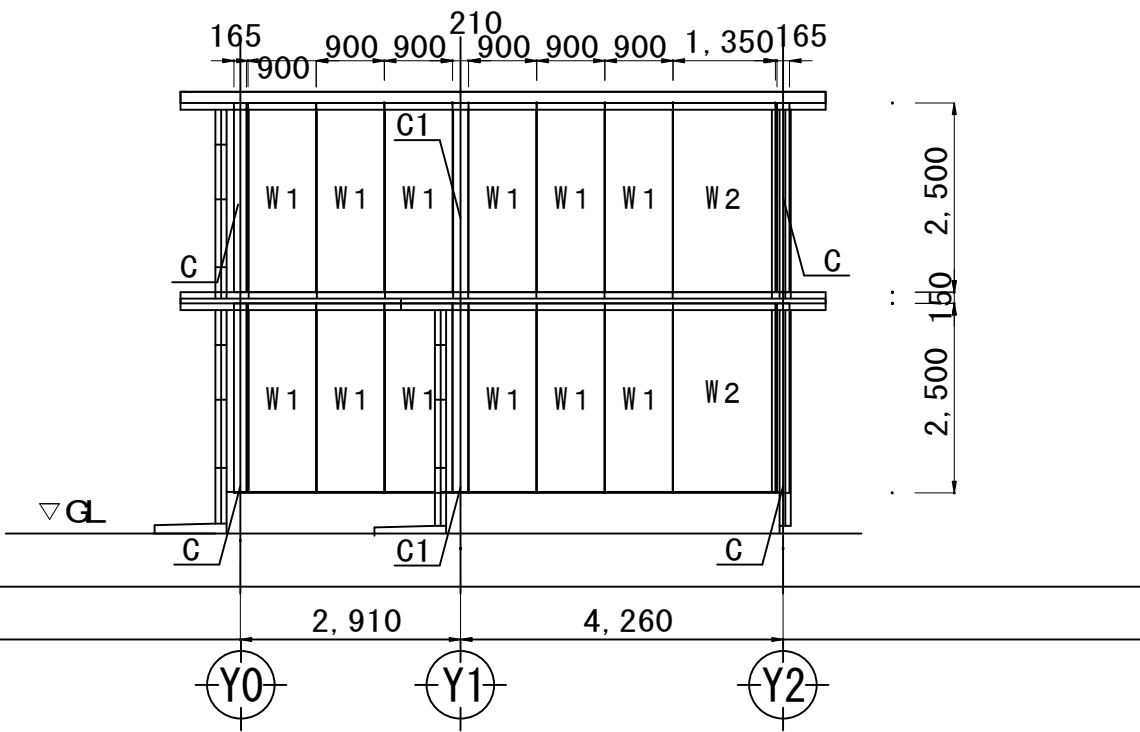


東側立面図

躯体壁パネルリスト


| 符 号 | W1 | W2 | W3 | W4 | W5 | W6 | C | C1 | 参考配筋図1/20<br>断面図 |
|-----|----|----|----|----|----|----|---|----|------------------|
| 姿 図 |    |    |    |    |    |    |   |    |                  |

長時間ばっ気第1の2～(1)材質FRP

### C-C 断面図

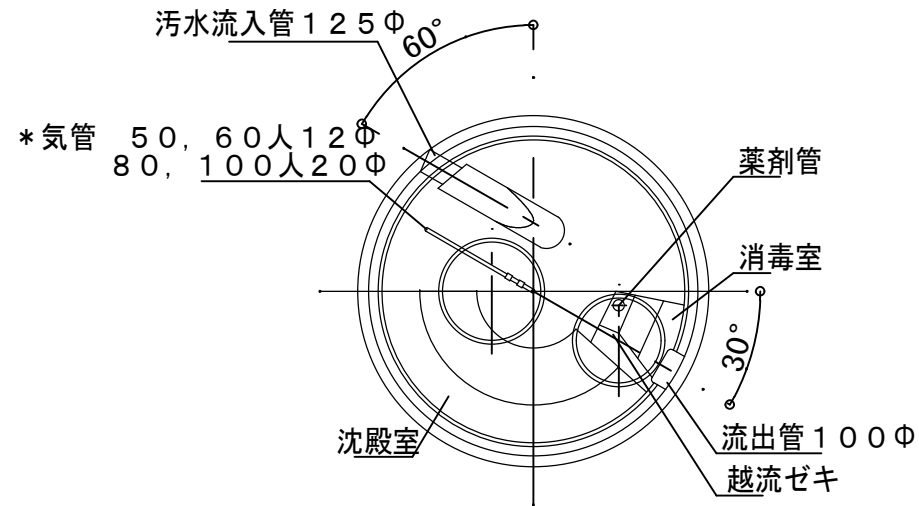

## 平面图

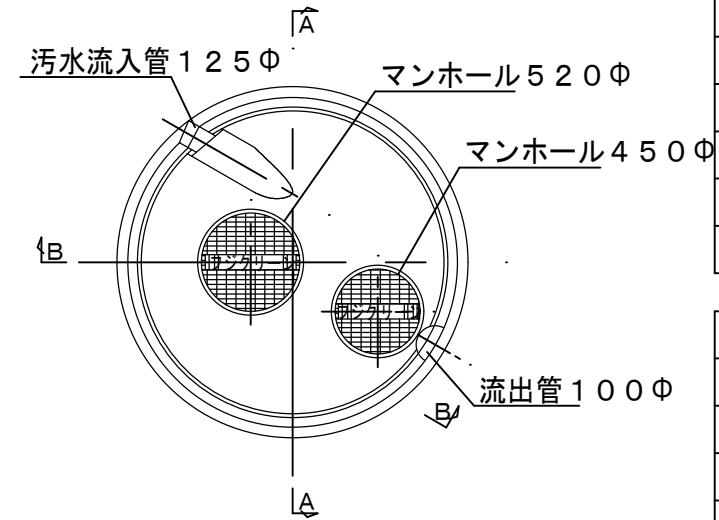


各部容量寸法表


| Φ | 人用     |     | 50人槽 |
|---|--------|-----|------|
|   | 各部     |     |      |
|   | 第一ばっ気室 | (*) | 1.51 |
|   | 第二ばっ気室 | (*) | 1.04 |
|   | 沈殿室    | (*) | 0.52 |
|   | 消毒室    | (*) | 0.05 |
|   | 合計     | (*) | 3.22 |

|     |        |        |
|-----|--------|--------|
| A   | (mm)   | 1, 858 |
| B   | (mm)   | 1, 958 |
| C   | (mm)   | 375    |
| D   | (mm)   | 482    |
| E   | (mm)   | 1, 550 |
| F   | (mm)   | 320    |
| G   | (mm)   | 220    |
| H   | (mm)   | 520    |
| 送風機 | (V)    | 100    |
|     | (V)    | 150    |
|     | (l/mm) | 120    |

### B-B 断面図

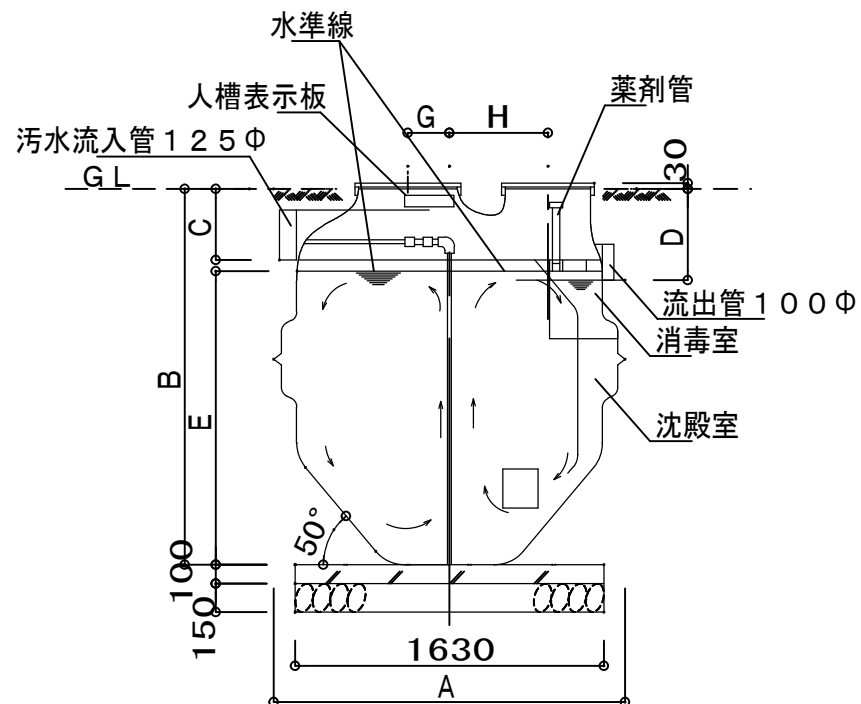

### A-A 断面図

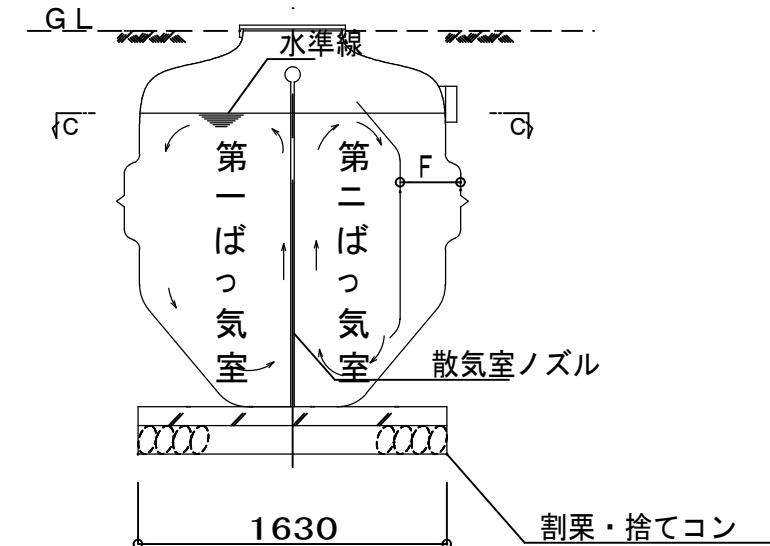

※図示 全て解体・廃棄処分とする。

|       |      |        |    |     |    |     |    |   |    |    |    |    |      |                 |     |                        |      |
|-------|------|--------|----|-----|----|-----|----|---|----|----|----|----|------|-----------------|-----|------------------------|------|
| 変更年月日 | 設計年度 | 令和7年度  | 課長 | 副課長 | 主幹 | 主査  | 担当 |  <b>（株）ユニ・アート設計事務所</b><br>一級建築士事務所 埼玉県知事登録第（12）211号<br>一級建築士 大臣登録107385 小室 公一<br>UNI-ART-PAN OFFICE Co. LTD | 承認 | 設計 | 製図 | 照合 | 工事名称 | 07県住新座野火止団地解体工事 | 縮尺  | A1：S=1/20<br>A3：S=1/40 | K-24 |
|       | 担当課  | 埼玉県営繕課 | 根本 | 警城  | 大橋 | 小野寺 | 須賀 |   |    |    |    |    | 図面名称 | 浄化槽詳細図          | 作成日 | 令和7年1月30日              |      |

# 07 県住新座野火止団地解体工事 (機械設備工事)

| 区 分 |   |   | 図面番号 | 図 面 名 称        |
|-----|---|---|------|----------------|
| 設 機 | 備 | 械 | M-00 | 表紙・図面リスト       |
|     |   |   | -01  | 機械設備工事特記仕様書(1) |
|     |   |   | -02  | 機械設備工事特記仕様書(2) |
|     |   |   | -03  | 機械設備工事特記仕様書(3) |
|     |   |   | -04  | 案内配置図          |
|     |   |   | -05  | 屋外污水管系統図       |
|     |   |   | -06  | 屋外雨水管系統図       |
|     |   |   | -07  | 屋外給水管系統図       |
|     |   |   | -08  | 住戸給排水衛生設備図     |
|     | 備 | 械 |      |                |
|     |   |   |      |                |
|     |   |   |      |                |
| 1       | 設計温湿度   | <table><tr><th colspan="2">外 気</th><th colspan="6">屋 内</th></tr><tr><th>温度 (DB)</th><th>湿度 (RH)</th><th>温度 (DB)</th><th>湿度 (RH)</th><th>温度 (DB)</th><th>湿度 (RH)</th><th>温度 (DB)</th><th>湿度 (RH)</th></tr><tr><td>夏 期</td><td>37.1℃</td><td>47.1%</td><td>28℃</td><td>%</td><td>℃</td><td>%</td><td>℃</td><td>%</td></tr><tr><td>冬 期</td><td>0.5℃</td><td>49.4%</td><td>20℃</td><td>%</td><td>℃</td><td>%</td><td>℃</td><td>%</td></tr></table> <p>※外気処理用エアコンの屋内設定値は、夏期湿度50%とする。</p> | 外 気     |         | 屋 内     |         |         |   |  |  | 温度 (DB) | 湿度 (RH) | 温度 (DB) | 湿度 (RH) | 温度 (DB) | 湿度 (RH) | 温度 (DB) | 湿度 (RH) | 夏 期 | 37.1℃ | 47.1% | 28℃ | % | ℃ | % | ℃ | % | 冬 期 | 0.5℃ | 49.4% | 20℃ | % | ℃ | % | ℃ | % | 2 | 総合試運転調整 | ※本工事 ・別途<br>風量調整 ※する ・しない<br>水量調整 ・する ※しない<br>騒音の測定 ・する ※しない<br><br>室内気流及びじんあいの測定 ・する ※しない<br>初期運転状態の記録 ※する ・しない<br>工事対象範囲の既設機器運転状態の記録 ※する ・しない | 3 | 煙 道 | (1) 鉄板厚 (※3.2mm ・4.5mm )<br>(2) ばい煙濃度計 ※設ける ・設けない<br>(3) ばいじん量測定口 ※設ける (測定口は80φとする) ・設けない | 4 | 煙 突 | ※別途 ・本工事 | 5 | 長方形ダクト | ※低圧ダクト (亜鉛鉄板製)<br>長辺の長さ1500mm以下 ※共板工法 ・スライドオンフランジ工法<br>・アングルフランジ工法<br>それ以外の部分 ※アングルフランジ工法<br>・高圧1ダクト (亜鉛鉄板製) ・高圧2ダクト (亜鉛鉄板製)<br>・ステンレス製ダクト (・A区分 ※B区分) ・塩ビ製ダクト (・A区分 ※B区分) | 6 | 円形ダクト | ※スパイラルダクト (※亜鉛鉄板製 ・ステンレス製) ・硬質強化ビニル管 (VU)<br>・換気用耐火二層管 (大臣認定品) ※フレキシブルダクト (・保温付 ・保温無)<br>(注)1 使用区分は図示による。 | 7 | 風量測定口 | 取付け箇所は、図示した箇所及び下記の箇所とする。<br>送風機吐出ダクト又は吸込ダクト、外気取入ダクト、空調機出口チャンパーの分岐ダクト | 8 | チャンパー | (1) 内貼りを施すチャンパーの表示方法は外法を示す。<br>(2) ダクト接続形の空調調和機等に取り付けるサプライチャンパー、レタンチャンパ及びダクト系で消音内貼りしたチャンパーには、点検口を設けるものとし点検口の大きさは下記のとおりとする。<br>・300×300 ・300×500 ※400×600 ・550×750<br>(3) 外壁に面するガラリに直接取り付けけるチャンパー及びホッパーは雨水が滞留しないようにする。 | 9 | 吹出口及び吸込口ボックス | ※亜鉛鉄板製 ・グラスウール製 | 10 | ダンパー | (1) 防煙ダンパー 復帰方式 (※遠隔 ・ ) 定格入力DC24V、0.7A以下<br>(2) ピストンダンパー 復帰方式 (※遠隔 ・ ) | 11 | 配管材料 | (1) 冷温水管 ※配管用炭素鋼管 (白) ・<br>(2) 冷却水管 ※配管用炭素鋼管 (白) ・<br>(3) ブライン管 ※配管用炭素鋼管 (黒) ・<br>(4) 冷媒管 ※断熱材被覆銅管<br>(保温厚mm ガス管 ※20以上 ・10以上 液管 ・20以上 ※10以上)<br>(5) ドレン管 (屋外) ※硬質強化ビニル管VP (カラー) ・配管用炭素鋼管 (白)<br>ドレン管 (屋内) ※保温機能付空調用ドレン管 (ISO/ACT/IN/IG 相当品)<br>・耐火二層管VP (FDPS-1)<br>・配管用炭素鋼管 (白) ・硬質強化ビニル管VP<br>(消防協議事項：<br>ただし、保温機能付空調用ドレン管は、水圧1mを超える配管には使用しない。<br>(6) 油管 ※配管用炭素鋼管 (黒) ・<br>(7) 蒸気管 給気管 ※配管用炭素鋼管 (黒) ・<br>還 管 ※圧力配管用炭素鋼管 (黒) Sch40 ・ステンレス鋼管<br>(8) 膨張管、空気抜き管及び膨張タンクよりボイラー等への補給水管<br>※配管用炭素鋼管 (白) ・<br>(注) 樹脂管には熱伸縮による破損を防止する措置を講ずること。 | 12 | 弁 類 | 規格はJⅠS又はJⅤとし、指定なきものは5K、それ以外は図示及び共通仕様書による。<br>また、鋼管用伸縮管継手の種類は図示による。 | 13 | 温 度 計 | 取付部は下記による。<br>※熱源機器の冷温水管 (出入口共)、冷却水管 (出入口共) ※空気調和機の冷温水管 (出入口共)<br>※ダクト接続形空気調和機のサプライチャンパー、レタンダクト、<br>外気取入ダクト及びレタンチャンパー<br>※冷温水ヘッダー (往) 及び各選り管 ※熱交換器の温水管 (出入口) ・ | 14 | 圧 力 計 | 取付部は下記による。<br>※熱源機器の冷温水管 (出入口共)、冷却水管 (出入口共)<br>※空気調和機の冷温水管 (出入口共)<br>※冷温水ヘッダー (往) 及び各選り管 ※熱交換器の温水管 (出入口) ・ | 15 | 瞬間流量計 | 瞬間流量計はビトーム方式によるもので止水コック付とし、型式及び取付部は下記による。なお、着脱部の指示部は (※1個 ・ 個) 付属とする。<br>・熱源機器の冷温水管、冷却水管の出入口どちらかに (※固定形 ・着脱形) を設ける。<br>・空気調和機の冷温水管の出入口どちらかに (※固定形 ・着脱形) を設ける。 | 16 | 油面制御装置 | ※往又は還どちらかの冷温水ヘッダーの各接続管へ (※固定形 ・着脱形) を設ける。<br>制御盤には (※給油ポンプ制御 ※減減油警報 ・遠隔警報 ・電磁弁制御<br>・返油ポンプ制御 ) の端子を設ける。<br>なお、フロートスイッチ部と制御装置の配管・配線は製造者標準仕様とする。 | 17 | 冷却塔 | ※直交流式 ・向流型<br>※レジオネラ属菌殺菌剤等の自動薬剤注入装置 ※自動ブロー装置 ・<br>補給水は、水道水とし、補給水接続管部分に清掃用の水栓を分散して設ける。<br><br>標準仕様書によるほか下記による。<br>(1) 圧縮機原動機の制御方式 ※回転数制御 ・オンオフ制御<br>(2) 冷媒 HFC ( R410A、R32又はR407C )<br>(注1) R410Aを採用した場合、冷媒配管は機器の設計圧力を満足するものを使用すること。<br>(注2) R32を採用した場合、冷媒配管の断熱材被覆銅管は難燃性のものを使用すること。<br>(3) 埼玉県グリーン調達推進方針で掲げる成績係数を満たす機器とする。 | 18 | 空気熱源ヒートポンプ空調機 | |
|---|
|         |         | 外 気   |         | 屋 内     | |
| 温度 (DB) | 湿度 (RH) | 温度 (DB)   | 湿度 (RH) | 温度 (DB) | 湿度 (RH) | 温度 (DB) | 湿度 (RH) | |
| 夏 期     | 37.1℃   | 47.1%   | 28℃     | %       | ℃       | %       | ℃       | % | |
| 冬 期     | 0.5℃    | 49.4%   | 20℃     | %       | ℃       | %       | ℃       | % | |
| 設計年月日   |         | 埼玉県整備部設備課   | |

環境配慮（グリーン）改修工事

① アスベスト処理工事一般共通事項

2 アスベスト含有分析調査

3 アスベスト粉じん濃度測定

留意事項

分析によるアスベスト含有建材の調査

採取箇所

分析対象

調査方法・分析方法

分析結果については、監督員に提出すること。

アスベスト粉じん濃度測定

測定箇所

アスベスト粉じん濃度測定方法

報告書の作成（記録する項目）

4 7μm以下含有吹き付け材の撤去（レベル1）

5 7μm以下含有保温材等の撤去（レベル2）

6 7μm以下含有成形板類の撤去（レベル3）

アスベスト含有吹き付け材の除去

アスベスト含有保温材の除去

1 アスベスト含有成形板の除去

2 非石綿部での切断による除去

2 非石綿部での切断による除去

3 非石綿部での切断による除去

＜作業フローチャート＞

2 非石綿部での切断による除去【ダクトパッキン・配管パッキン】（レベル3）

＜作業フローチャート＞

3 非石綿部での切断による除去【配管保温材】（レベル2）

参考図1 設備機器ダクト接合部の除去方法

参考図2 配管フランジパッキンの除去方法

参考図3 石綿含有保温材付配管の除去方法

2026.4

工事名称

図面名

図面番号

設計年月日


埼玉県都市整備部設備課

縮尺

工事名称


図面名

図面番号

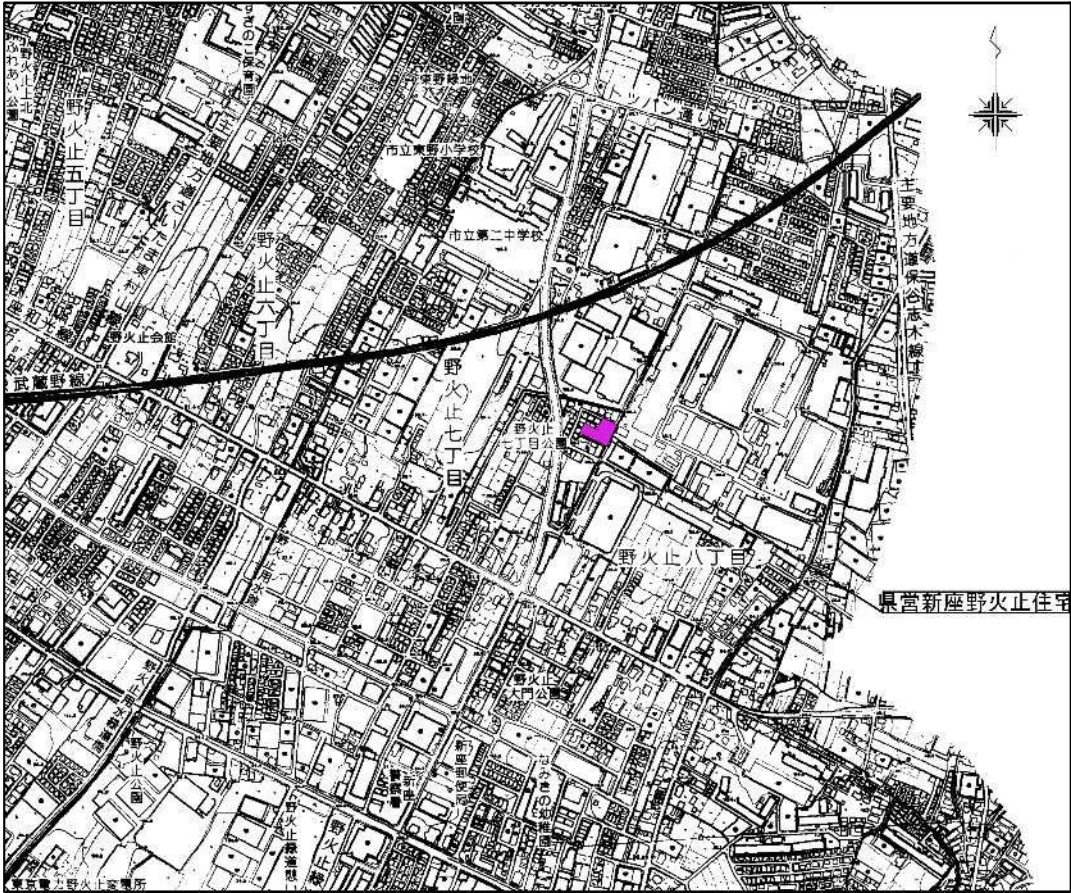

案内図 縮尺=1/10000

| 建 築 概 要 |     |                                                |                         |                        |
|---------|-----|------------------------------------------------|-------------------------|------------------------|
| 工 事 名 称 |     | 07県住新座野火止団地解体工事                                |                         |                        |
| 建 設 場 所 |     | 埼玉県新座市野火止7丁目地内                                 |                         |                        |
| 用 途 地 域 |     | 工業地域（60／200）                                   |                         |                        |
| 主 要 用 途 |     | 公営住宅                                           |                         |                        |
| 構 造     |     | P C造                                           |                         |                        |
| 最 高 高 さ |     | 5, 8 3 7 m                                     |                         |                        |
| 敷 地 面 積 |     | 1, 5 1 9 m <sup>2</sup>                        |                         |                        |
|         |     | 1戸                                             | 1～4号棟（各3戸）              | 自転車置場                  |
| 床面積     | 1 階 | 35. 8 8 m <sup>2</sup>                         | 107. 6 4 m <sup>2</sup> | 11. 2 0 m <sup>2</sup> |
|         | 2 階 | 27. 3 1 m <sup>2</sup>                         | 81. 9 3 m <sup>2</sup>  | — m <sup>2</sup>       |
|         | 合 計 | 63. 2 0 m <sup>2</sup>                         | 189. 6 0 m <sup>2</sup> | 11. 2 0 m <sup>2</sup> |
| 延 床 面 積 |     | (189. 6 × 4) + 11. 2 0 = 769. 6 m <sup>2</sup> |                         |                        |

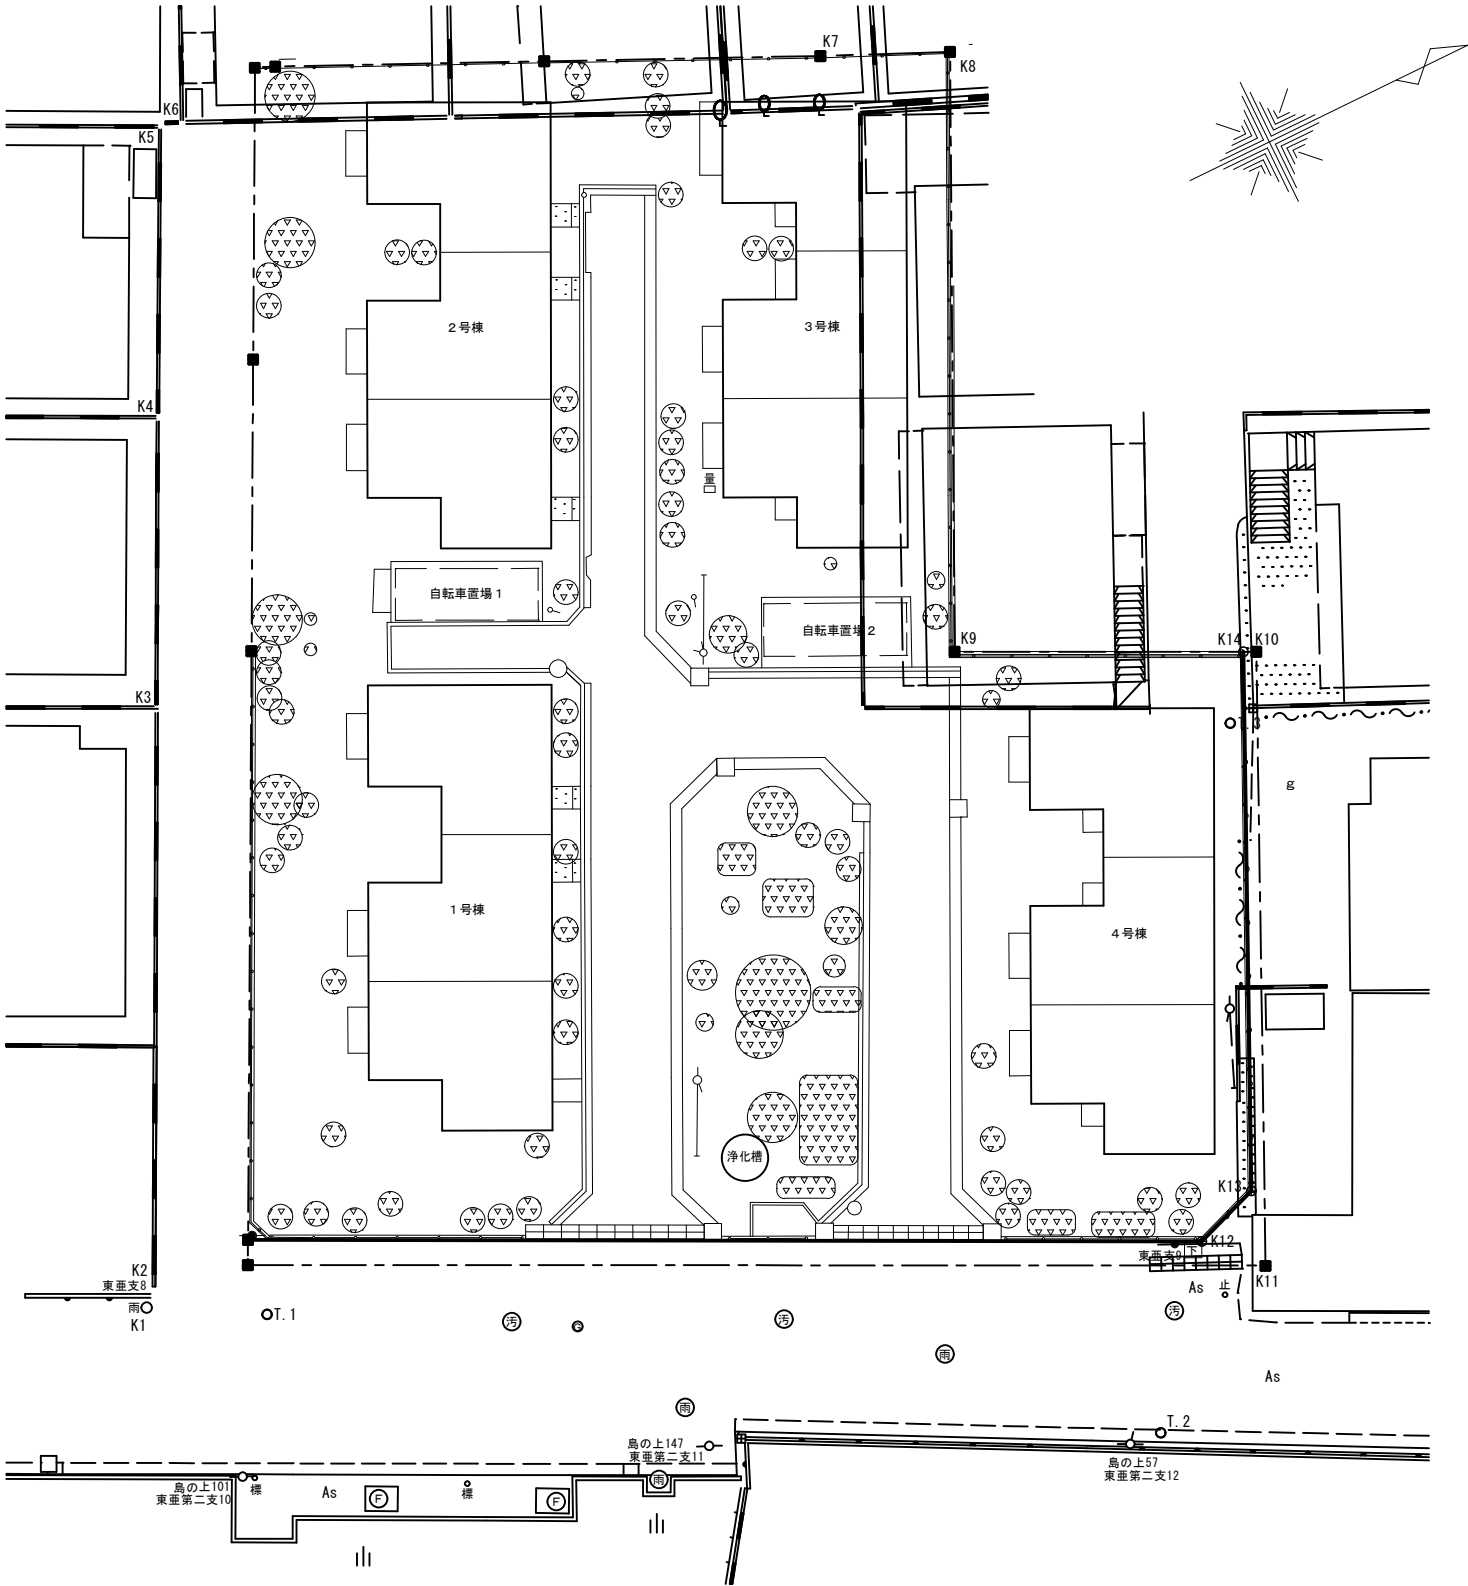


配置図


| 汚水 1.5/100 |      |                    |
|------------|------|--------------------|
| NO         | 管底   | 柵種類                |
| 1          | 750  | 公団型600φ<br>コンクリート蓋 |
| 2          | 600  | 〃                  |
| 3          | 550  | 公団型500φ<br>コンクリート蓋 |
| 4          | 1100 | 公団型600φ<br>コンクリート蓋 |
| 5          | 800  | 〃                  |
| 6          | 700  | 公団型300φ<br>コンクリート蓋 |
| 7          | 540  | 〃                  |
| 8          | 800  | 公団型600φ<br>コンクリート蓋 |
| 9          | 430  | 公団型500φ<br>コンクリート蓋 |
| 10         | 830  | 〃                  |
| 11         | 550  | 〃                  |
| 12         | 750  | 公団型600φ<br>コンクリート蓋 |
| 13         | 600  | 〃                  |
| 14         | 450  | 公団型500φ<br>コンクリート蓋 |
| 15         | 700  | 公団型600φ<br>コンクリート蓋 |
| 16         | 650  | 公団型500φ<br>コンクリート蓋 |
| 17         | 550  | 〃                  |
| 18         | 500  | 〃                  |
| 19         | 400  | 公団型300φ<br>コンクリート蓋 |
| 20         | 1100 | 公団型600φ<br>コンクリート蓋 |
| 21         | 480  | 公団型400φ<br>コンクリート蓋 |
| 22         | 850  | 公団型600φ<br>コンクリート蓋 |
| 23         | 630  | 〃                  |
| 24         | 550  | 〃                  |
| 25         | 450  | 〃                  |


| 汚水 200HP 1.5/100 |      |              |
|------------------|------|--------------|
| NO               | 管底   | 柵種類          |
| A                | 800  | 600φ<br>鋳鉄製蓋 |
| B                | 650  | 〃            |
| C                | 1150 | 〃            |
| D                | 850  | 〃            |
| E                | 800  | 〃            |
| F                | 500  | 〃            |
| G                | 900  | 〃            |
| H                | 950  | 700φ<br>鋳鉄製蓋 |
| I                | 1150 | 〃            |
| J                | 1200 | 600φ<br>鋳鉄製蓋 |

※図示 全て解体・廃棄処分とする。

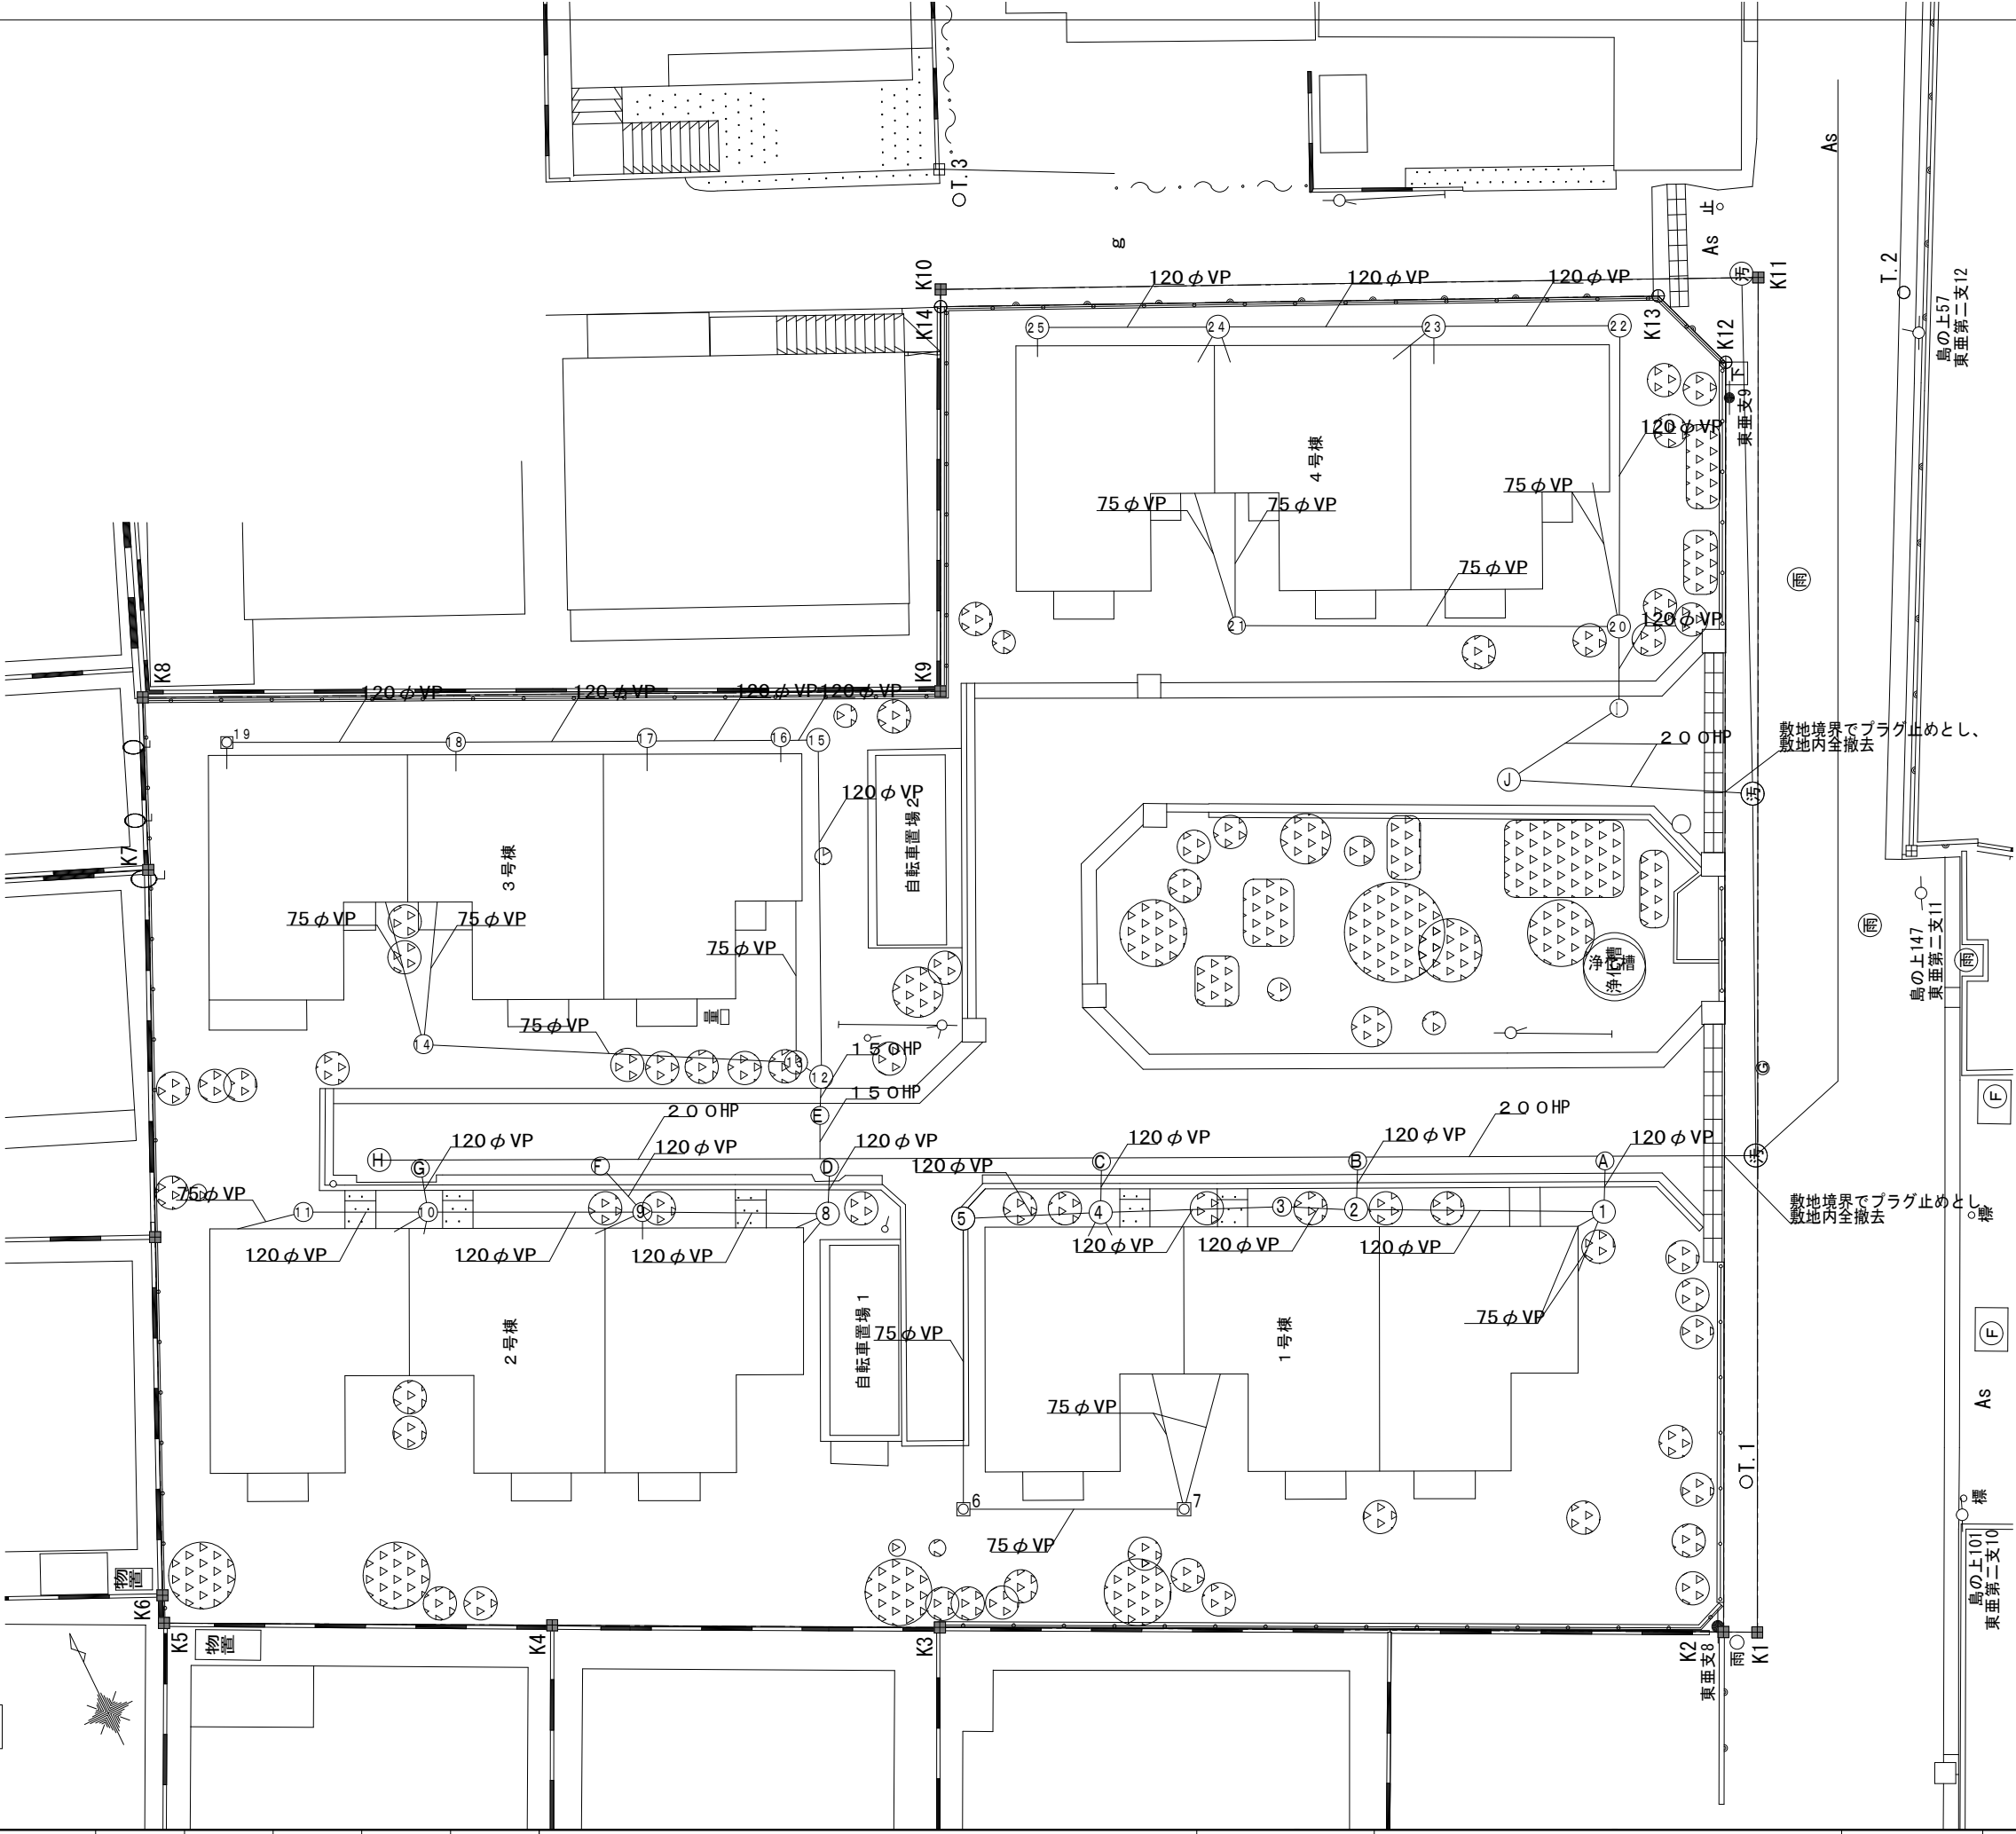


| 雨水系150VP 1.5/100 |      |                    |
|------------------|------|--------------------|
| NO               | 管底   | 柵種類                |
| A                | 1100 | 公団型500φ<br>コンクリート蓋 |
| B                | 1000 | "                  |
| C                | 950  | "                  |
| D                | 650  | "                  |
| E                | 550  | "                  |
| F                | 520  | "                  |
| G                | 480  | "                  |
| H                | 450  | "                  |
| I                | 700  | 500角<br>コンクリート蓋    |
| J                | 1150 | 公団型600φ<br>コンクリート蓋 |
| K                | 1000 | 560φ<br>鋳鉄製防臭蓋     |
| L                | 950  | 公団型600φ<br>コンクリート蓋 |
| M                | 800  | 公団型500φ<br>コンクリート蓋 |
| N                | 650  | "                  |
| O                | 1500 | 人孔600φ<br>コンクリート蓋  |
| P                | 900  | 公団型600φ<br>コンクリート蓋 |
| Q                | 930  | "                  |

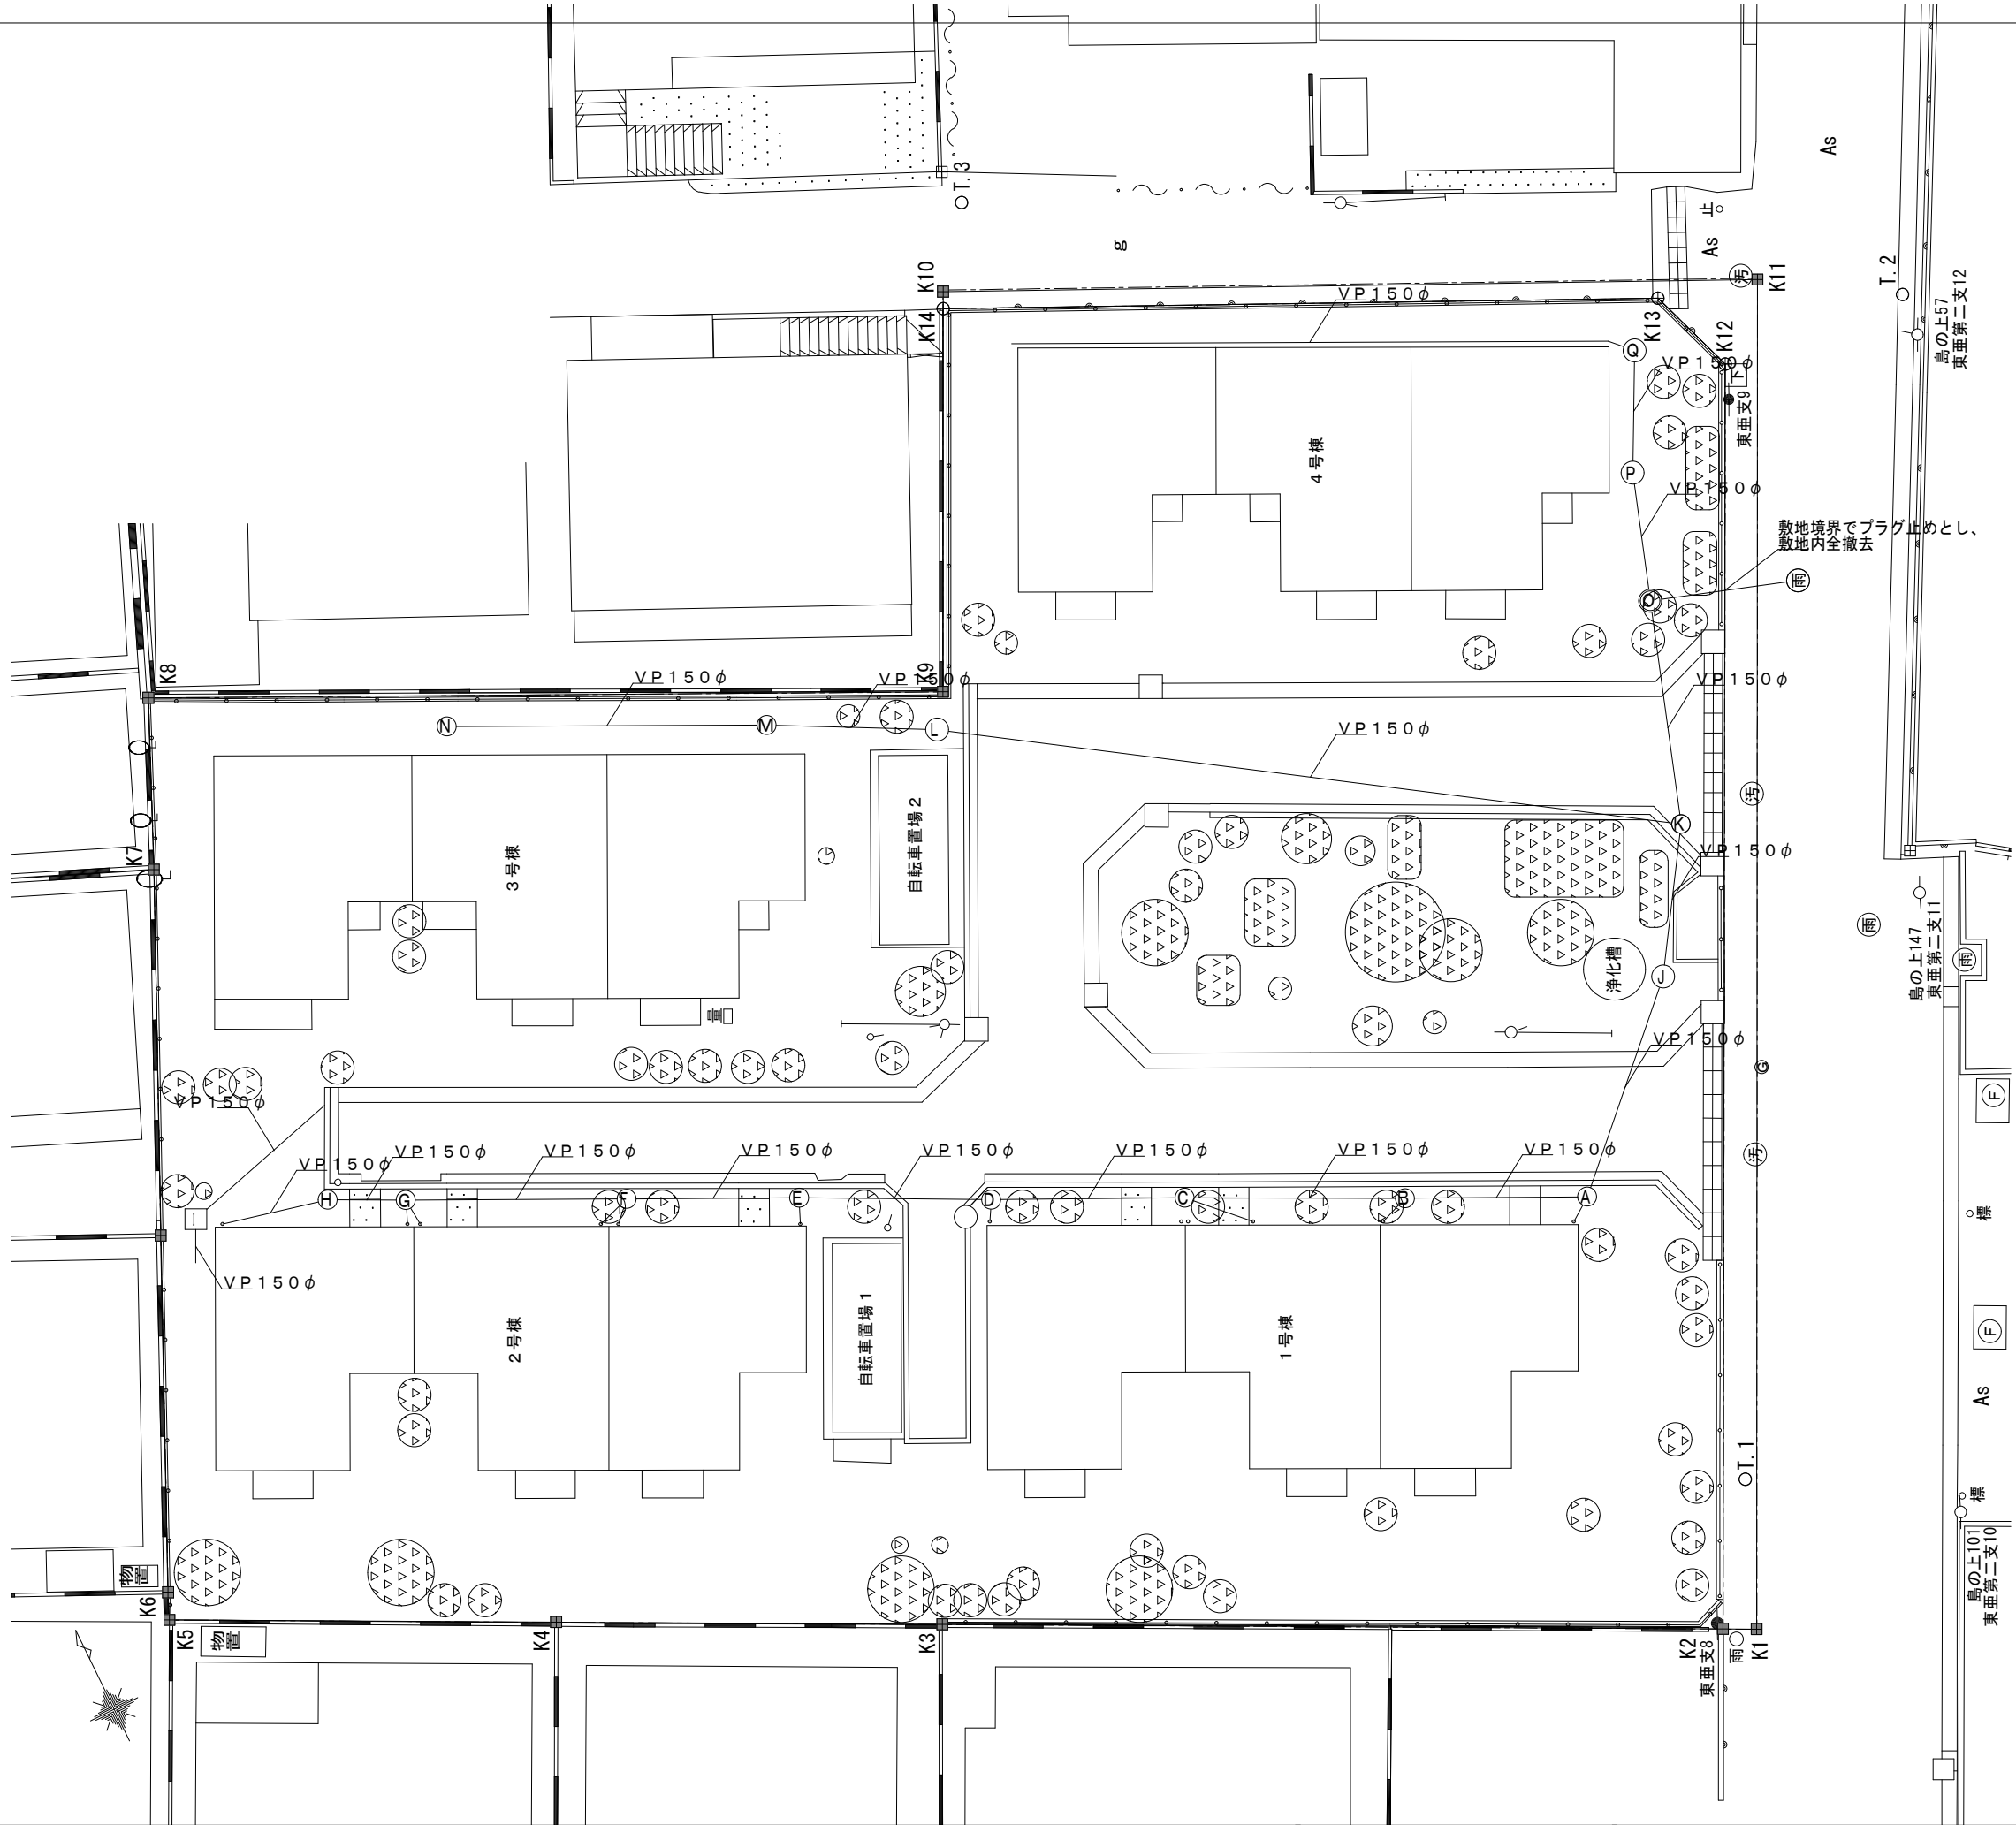

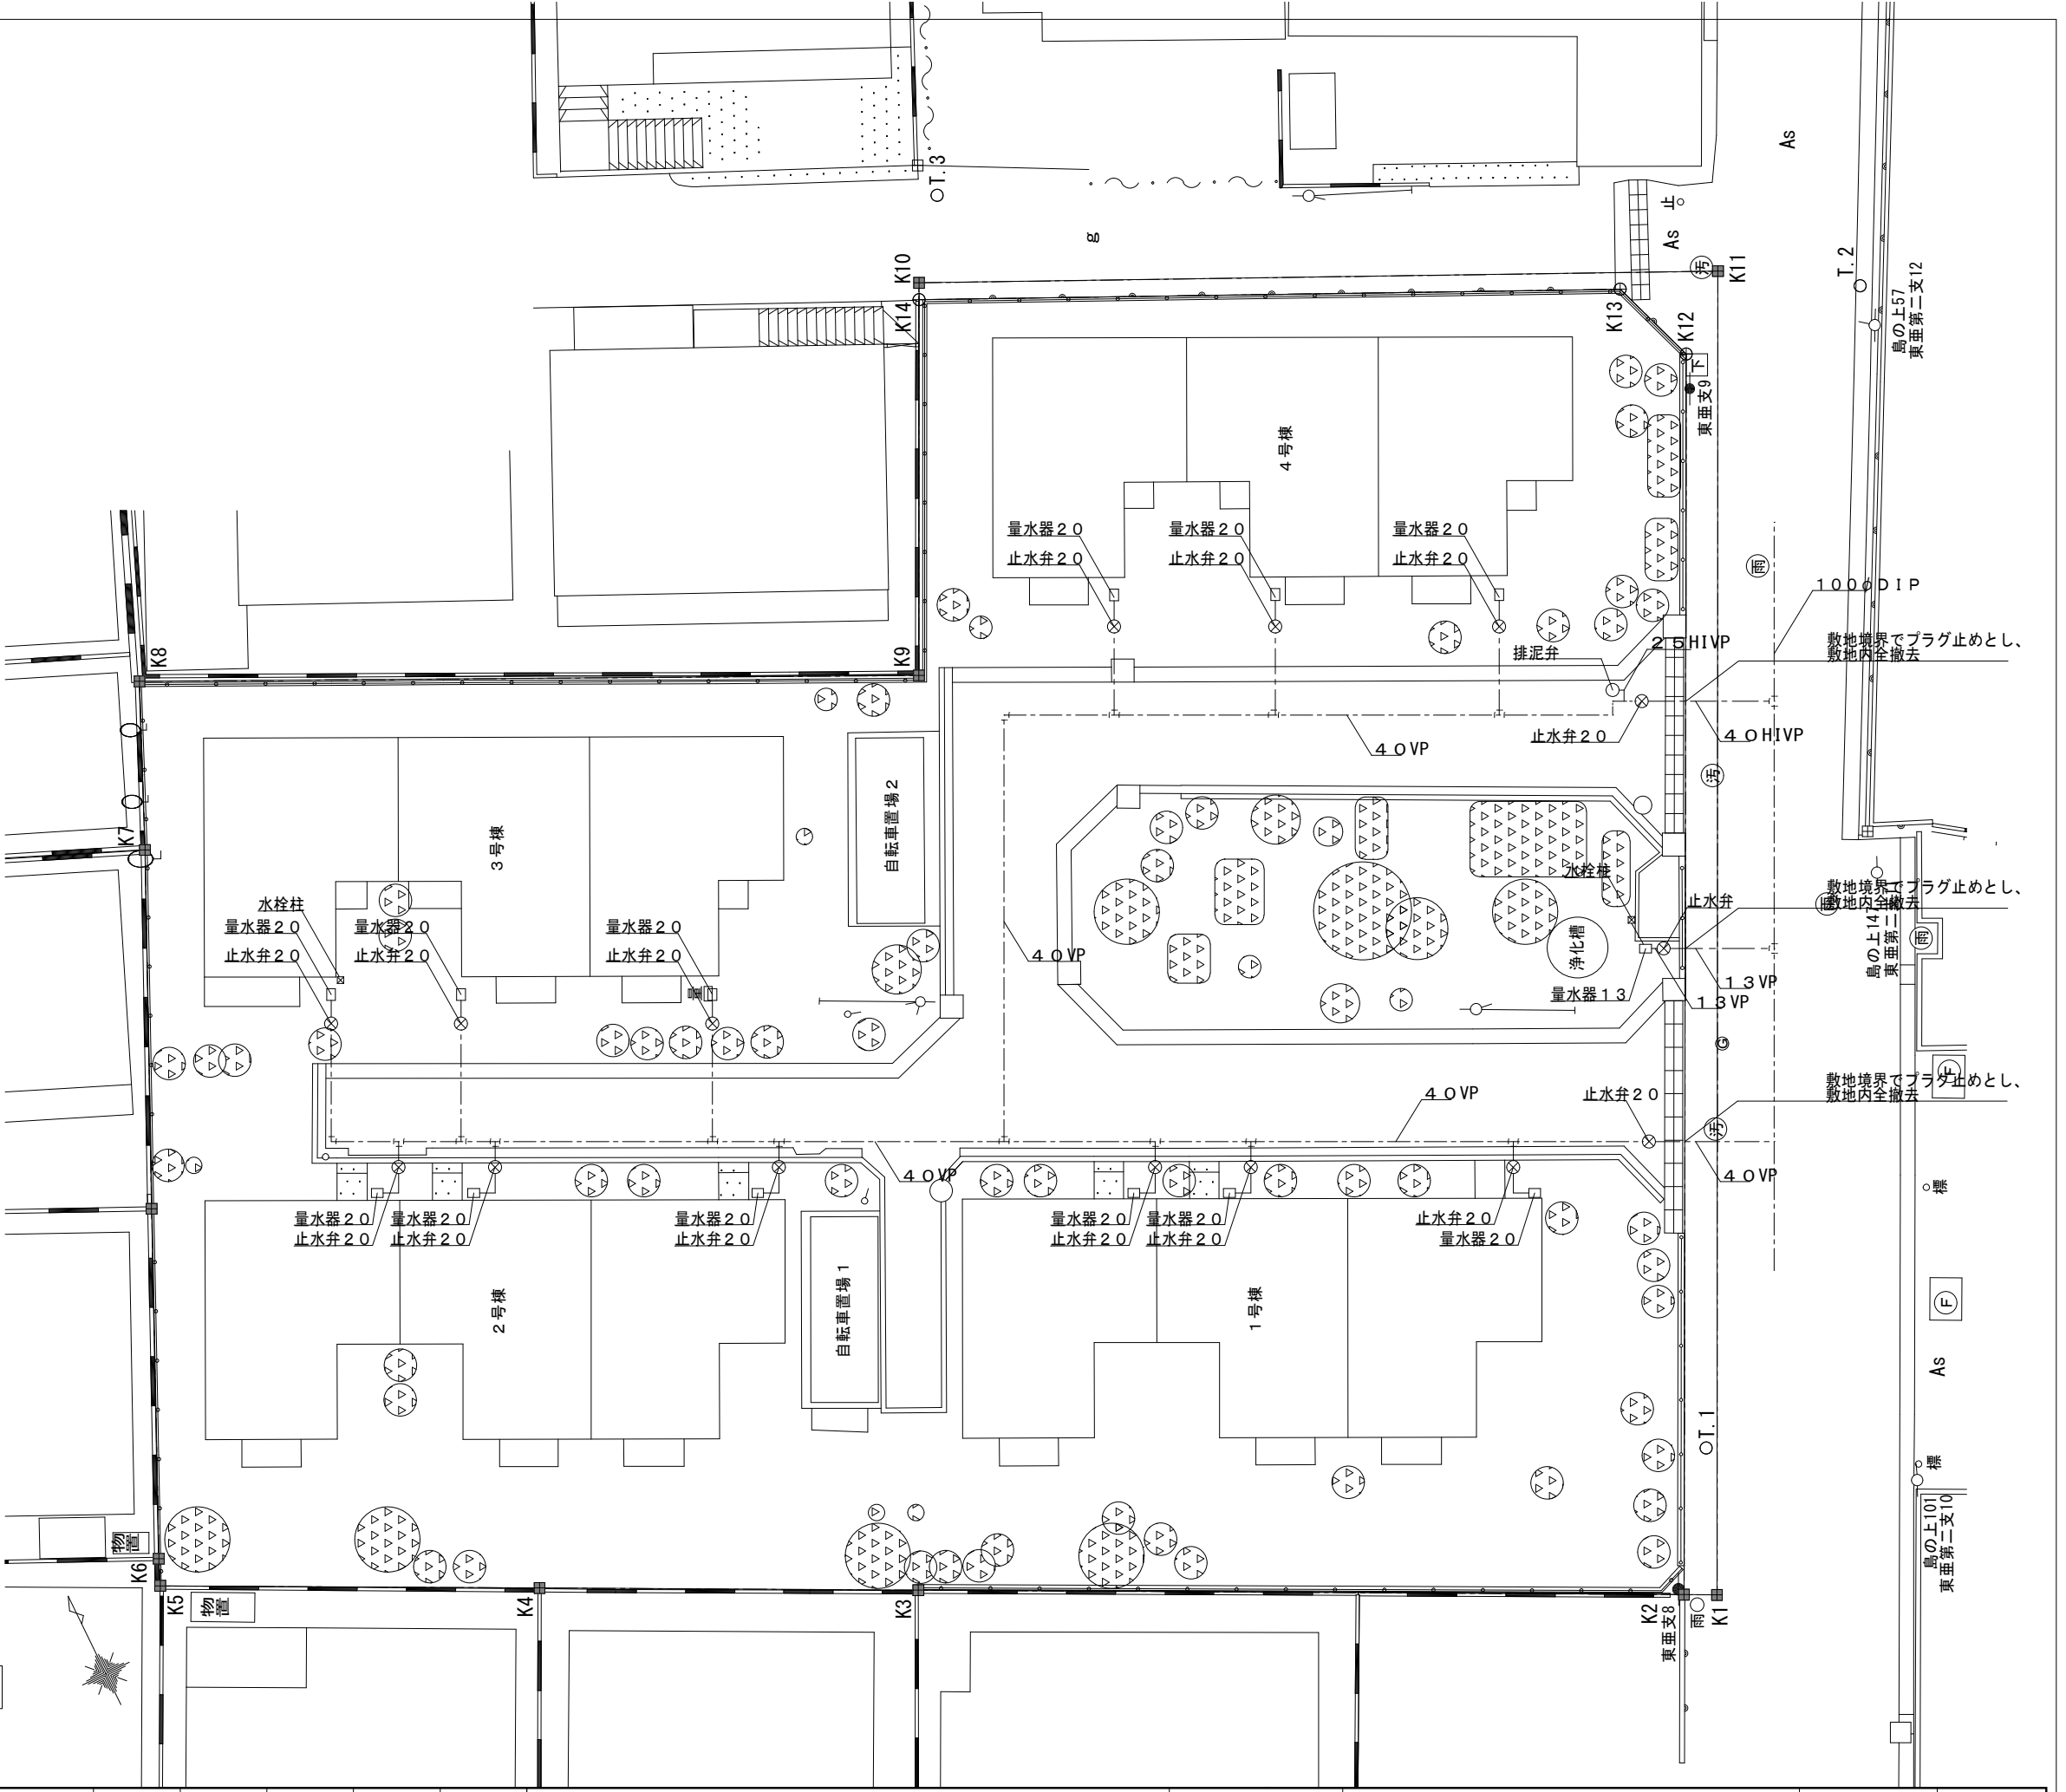

※図示 全て解体・廃棄処分とする。

|       |       
|-------|-------|--------|----|-----|----|----|----|---|-----------------------------------------------------|----|----|----|----|-------------------------|--------------------------------|------------------|------|--|--|--|--|--|--|--|--|--|--|
| 変更年月日 | 設計年度  | 令和7年度  | 課長 | 副課長 | 主幹 | 主査 | 担当 |  <div>(株) ユニ・アート設計事務所<br/>UNI-ART-PLAN OFFICE Co. LTD</div> | 一級建築士事務所 埼玉県知事登録第(12)211号<br>一級建築士 大臣登録107385 小室 公一 | 承認 | 設計 | 製図 | 照合 | 工事名称<br>07県住新座野火止団地解体工事 | 縮尺<br>A1:S=1/100<br>A3:S=1/200 | 作成日<br>令和8年1月30日 | M-07 |  |  |  |  |  |  |  |  |  |  |
|       | 担 当 課 | 埼玉県設備課 |    |     
|       |       

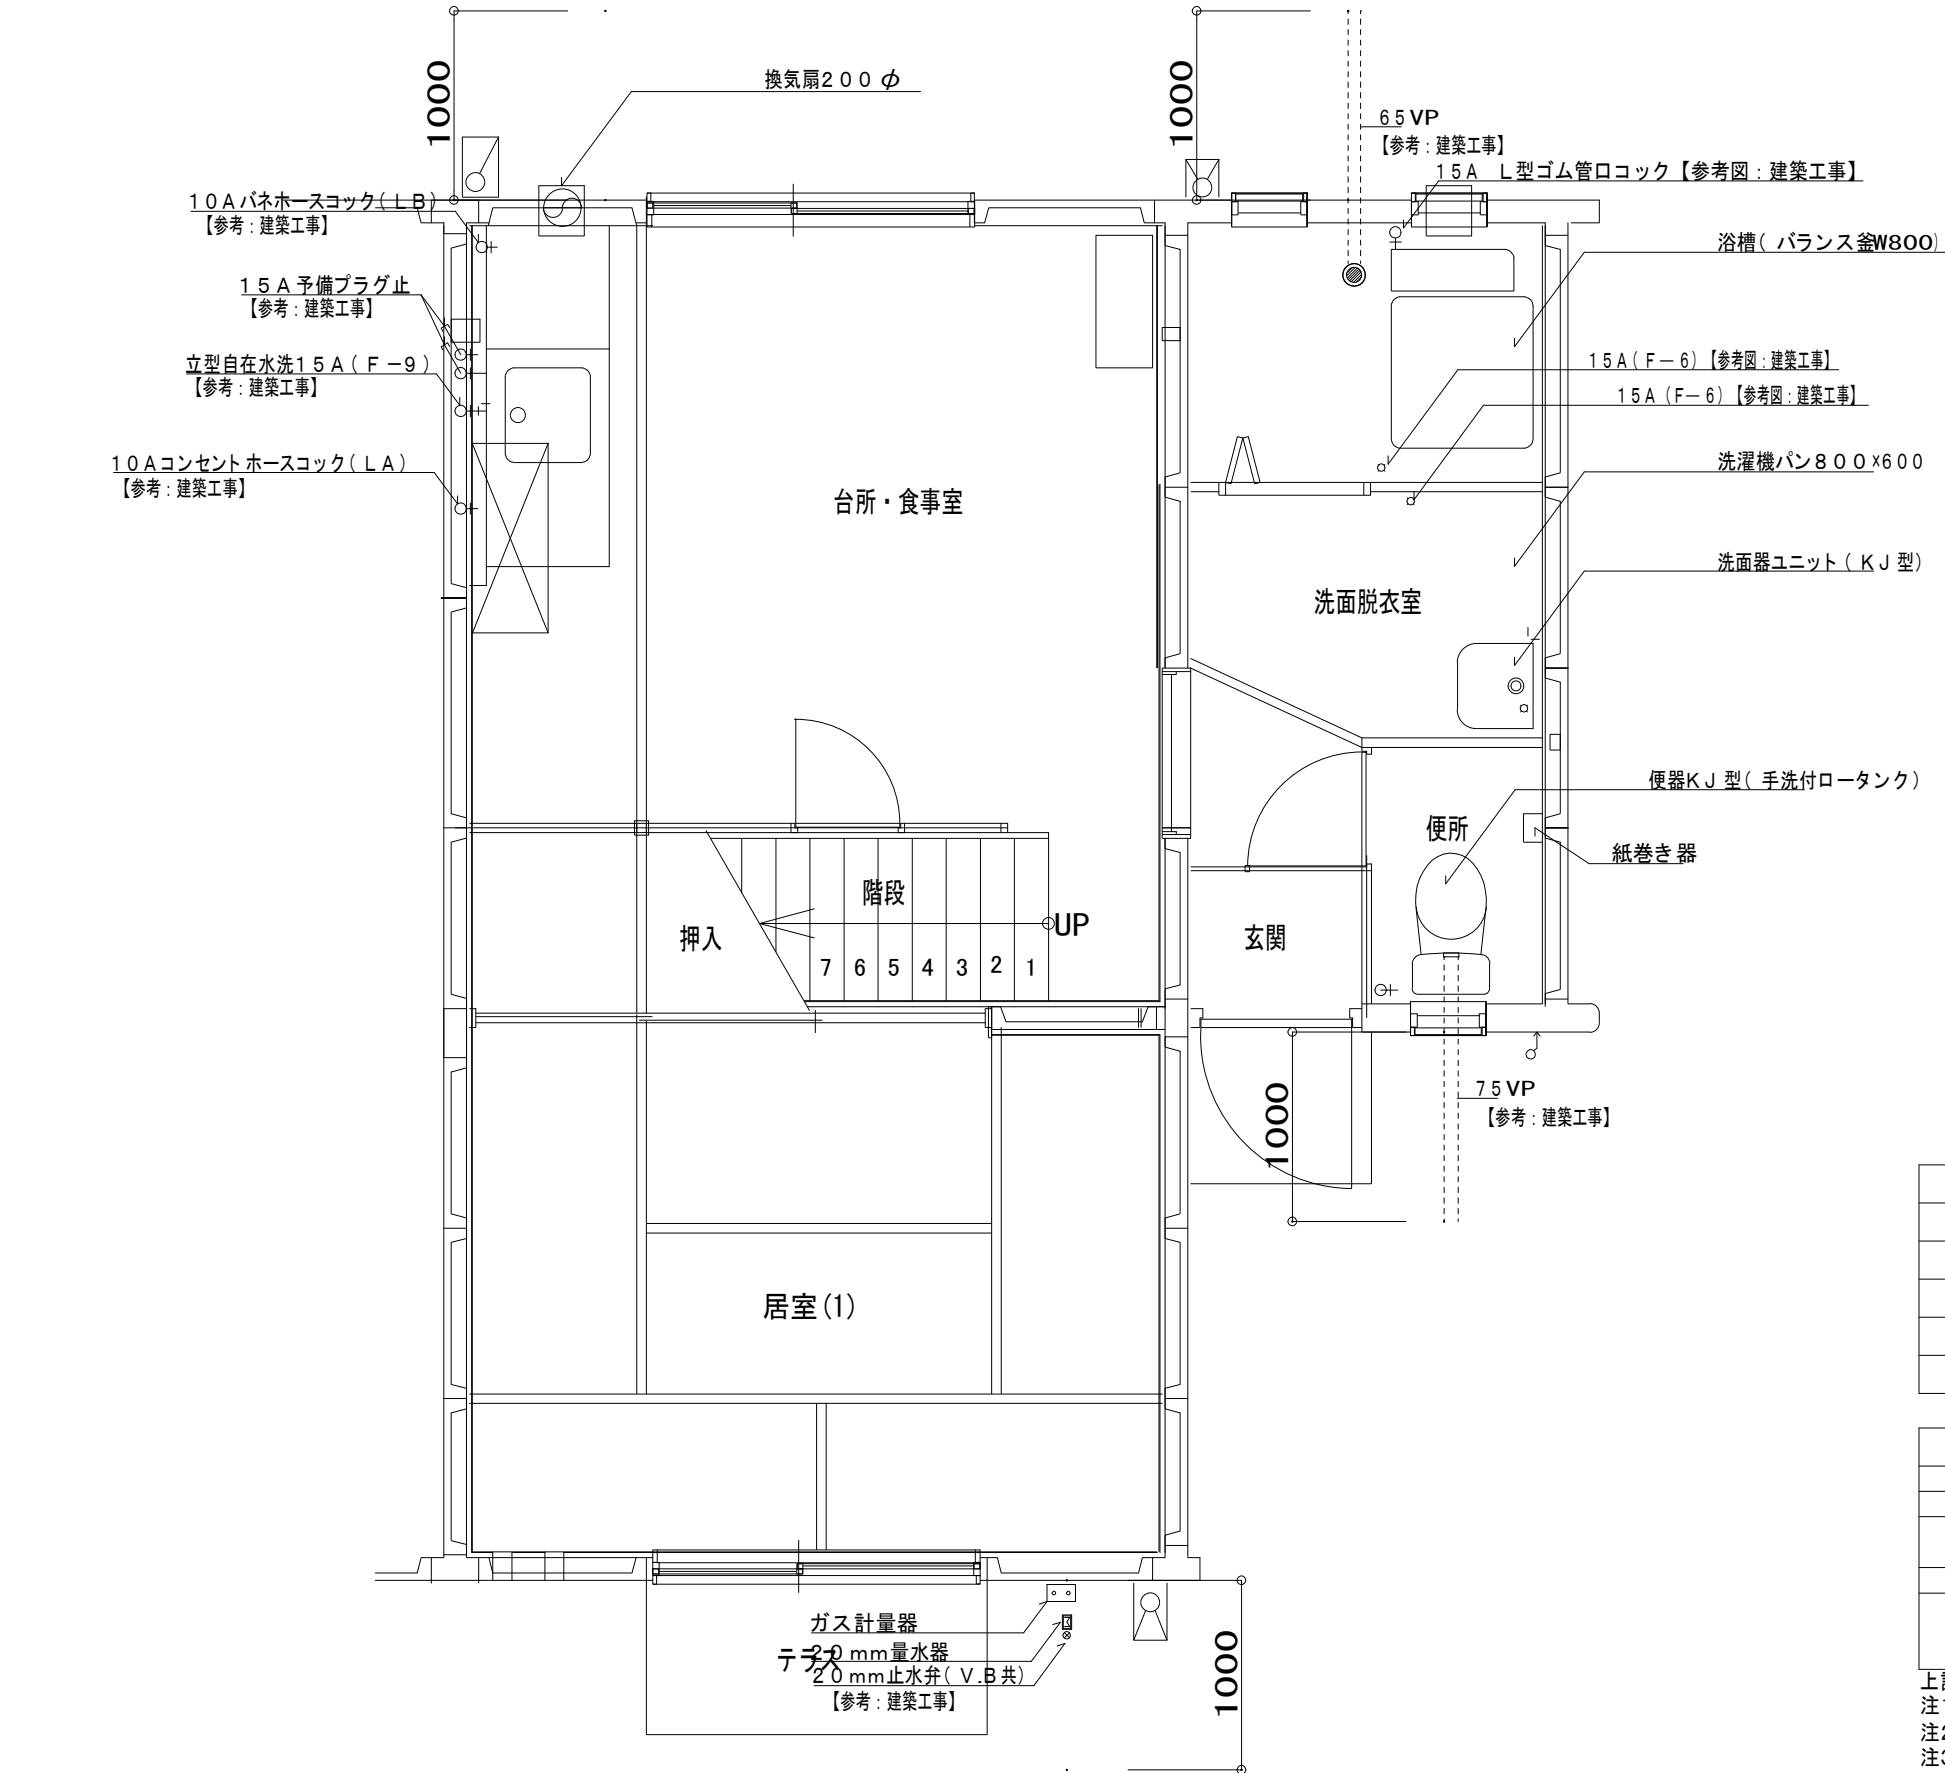

| 凡 例   |               |
|-------|---------------|
| —— —  | 給水(塩ビライニング鋼管) |
| — G — | ガス(白鋼管)       |
| ○     | 給水栓           |
| ○+    | ガスカラン         |
| ●     | 床排水金具         |

| 撤去工事：機器・衛生器具(附属品一式) |                  | 器具数<br>(1戸当たり) |
|---------------------|------------------|----------------|
| 便所                  | 便器KJ型(手洗付ロータンク)  | 1              |
| 浴室                  | 浴槽(バランス釜W800)    | 1              |
| 洗面脱衣室               | 洗面器ユニットKJ型       | 1              |
|                     | 洗濯機パン800x600     | 1              |
| 台所                  | 換気扇200φ          | 1              |
| 屋外                  | 量水器20mm(事業者に返却)  | 1              |
|                     | 量水器BOX(200x300)  | 1              |
|                     | ガスメーター(東上ガスにて撤去) | 1              |

上記以外の機器・屋内配管(水栓類・ヒューズコックは配管共)の撤去・処分は建築工事とする。  
注1) 給水装置工事の申請(届出・手続き(手数料共))等は新座市指定給水装置工事事業者が代行する事。  
注2) ガスメーターの撤去は東上ガスが無償で行う。  
注3) ガス配管中のガス抜きを確実に行うこと。  
注4) 量水器は新座市水道課に返却すること。

※図示 全て解体・廃棄処分とする。

07 県住新座野火止団地解体工事（電気設備）

※以降、図中の工事名称は上記に読替える

| 区 分 |   |  | 図面番号 | 図 面 名 称        |
|-----|---|--|------|----------------|
| 設 電 | 電 |  | E-01 | 表紙・図面リスト       |
|     |   |  | -02  | 電気設備工事特記仕様書（1） |
|     |   |  | -03  | 電気設備工事特記仕様書（2） |
|     |   |  | -04  | 配置・案内図         |
|     |   |  | -05  | 屋外幹線系統図        |
|     |   |  | -06  | 電灯・コンセント設備平面図  |
| 備 気 | 気 |  |      |                |
|     |   |  |      |                |
|     |   |  |      |                |
| 課長                                                                                    | 副課長                                                                                   | 主幹                                                                                    | 主査                                                                                    | 担当                                                                                    |
|---------------------------------------------------------------------------------------|---------------------------------------------------------------------------------------|---------------------------------------------------------------------------------------|---------------------------------------------------------------------------------------|---------------------------------------------------------------------------------------|
|  |  |  |  |  |

電気設備工事特記仕様書

|   |   |
|---|---|
| 1 工事概要   |   |
| 1.1 工事名   | 〇7県住新座野火止団地解体工事   |
| 1.2 工事場所   | 新座市野火止7丁目地内   |
| 1.3 工期   | 建築工事に準ずる   |
| 現場施工期間   | 建築工事に準ずる   |
| 1.4 工事科目（〇印の付いたものを適用する）   |   |
| ○ 電灯設備<br>○ 動力設備<br>● 電熱設備<br>● 音保護設備<br>● 受変電設備<br>● 電力貯蔵設備<br>● 発電設備<br>● 構内情報通信設備<br>● 構内交換設備<br>● 情報表示設備<br>● 映像、音響設備<br>● 拡声設備（非常放送設備）<br>● 誘導支援、呼出し設備   | ○ テレビ共同受信設備<br>● テレビ電波障害防除設備<br>● 監視カメラ設備<br>● 駐車場管制設備<br>● 防犯、入退室管理設備<br>● 自動火災報知設備<br>● 自動閉鎖設備<br>● ガス漏れ火災警報設備<br>○ 電話配管設備<br>● 中央監視制御設備<br>● 医療関係設備<br>● 昇降機設備                                                                                            |
| 1.5 指定部分   | 施策特記仕様書による   |
| 1.6 主任技術者又は監理技術者の専任期間   | 施策特記仕様書による   |
| 1.7 建物概要   | 建築工事特記仕様書記載のとおり   |
| 1.8 工事概要   |   |
| 建築工事特記仕様書記載のとおり   |   |
| 1.9 同時期発注の関連工事   |   |
| ● 建築工事 ● 機械設備工事   |   |
| 2 工事仕様   |   |
| 2.1 共通仕様   |   |
| (1) この工事は特記仕様書、図面によるほか、埼玉県電気設備工事特別共通仕様書（以下「特別共通仕様書」という。）、国土交通省大臣官房官庁営繕部監修公共建築工事標準仕様書（電気設備工事編）、公共建築改修工事標準仕様書（電気設備工事編）、公共建築設備工事標準図（電気設備工事編）（以下「標準仕様書等」という。）及び監督員の指示に従い施工する。<br>なお、県営住宅の場合は、公共住宅建設工事共通仕様書、機材の品質・性能基準を最優先とする。<br>(2) 機械設備工事及び建築工事を本工事に含む場合は、それぞれの特別共通仕様書及び標準仕様書等を適用する。<br>(3) 法令・基準・仕様書等は、原則として施工時において最新のものを適用する。 |   |
| 2.2 特記仕様（特記事項の選択項目は、〇印の付いたものがなければ※印を適用し、・印のものは適用しない。<br>○ 印と ⊗ 印の付いた場合は、共に適用する。）   |   |
| 項 目   | 特 記 事 項   |
| 1 機材等   | 本工事に使用する機材等は、設計図面に規定するもの又はこれと同等のものとす。なお、資材名、製造所名および発注先を記載した報告書を監督員に提出し承諾を受けものとする。<br>使用機材等については、アスベスト含有の有無を確認し、アスベストを含む機材等は使用しないこと。<br>「国等による環境物品等の調達の推進等に関する法律」（グリーン購入法）にに基づく特定調達品目該当する機材を使用する場合は、原則として、その判断の基準、配慮事項を満たすこと。<br>調達する工事材料は、埼玉県産とするよう努めるものとする。 |
| 2 施工条件   | 施工時間<br>※行政機関の休日に関する法律（第63第91号）に定める行政機関の休日以外、上記以外の時間に施工する場合は事前に監督員と協議すること。   |
| 3 工事用電力・水   | 本工事に必要な電力及び水などの費用は、受注者の負担とする。   |
| 4 工事用仮設物   | すべて受注者の負担とし、構内につくことが ※できる。 ・できない   |
| 5 足場・さんばし類   | ※別契約の関連工事の受注者が定着したものは無償で使用できる。<br>・本工事とする。   |
| 6 監督員事務所   | 本工事で ・設ける（規模 ） ※設けない   |
| 7 保 険   | 受注者は工事目的物及び工事材料について工事完成期日後14日まで、これを火災が保障対象になっている組立保険等にかけて、証書の写しを監督員に提出する。<br>受注者は法定外の労災保険に付し、証書の写し等を監督員に提出する。   |
| 8 再使用機材   | 取外し再使用機材は、清掃及び絶縁抵抗測定等を行い、機能が良好なことを確認した上で取付る。なお、その測定結果表を監督員に提出する。   |
| 9 完成図書の電子納品   | 完成図書の電子納品ガイドライン ※ 適用する ・適用しない<br>完成図の表紙及び背表紙には、工事名、受・発注者名、完成年月を記載すること。また、完成図の中に主要機器一覧表（名称、製造者名、形式、容量又は出力、数量等）を記載すること。<br>県営住宅の完成図の提出部数は、A3二つ折り製本4部とする。   |
| 10 発生材処理   | 引渡を要するもの以外は構外に搬出し、適切に処理する。<br>（構外搬出処理費は、※本工事 ・別途）<br>(1) 引渡しを要するもの（ ）<br>(2) 買取処分をするもの（銅屑・鉄屑 ）<br>(3) 再生資源化を図るもの（蛍光管 ）<br>蛍光管等は再資源化施設等に搬入し、全てリサイクルするものとする。<br>(4) 特別管理産業廃棄物（ ）<br>※処理に先立ち計画書を提出し、処理後は調査を提出すること。                                              |
| 11 金属電線管の塗装   | 露出配管は原則として塗装を行う。ただし、機械室、倉庫等の露出配管は塗装を行わない。<br>また、屋外で溶融亜鉛メッキ電線管を使用する場合は、塗装を行わない。   |
| 12 鍵   | 錠等の鍵は、既存錠及び別途工事の錠との整合を極力図るものとする。   |

| 13   | 地中電線路                                                                     | <p>(1) 管路等の敷設に伴う敷き均し土は、標準仕様書のほか下記及び図面特記による。</p> <table><tr><td>敷き均し土</td><td>管 種 別</td></tr><tr><td>良質土</td><td>硬質ビニル電線管 (VE)<br/>耐衝撃性強化ビニル管 (HIVE)<br/>波付硬質合成樹脂管 (FEP)<br/>ポリエチレン被覆鋼管 (PLP)</td></tr></table> <p>(2) 地中電線路には、ケーブル理設槽及び保護シートを設ける。ただし、低圧・弱電回路の保護シートは図面特記による。</p> <p>(3) 地中電線路の敷設は管路式とし、埋設深さは地表面（舗装する部分では路盤材下面）から配管の上端まで原則、600mmとする。ただし、公道への引込み管路等の埋設深さについては、供給事業者と協議のうえ決定する。</p> | 敷き均し土     | 管 種 別  | 良質土    | 硬質ビニル電線管 (VE)<br>耐衝撃性強化ビニル管 (HIVE)<br>波付硬質合成樹脂管 (FEP)<br>ポリエチレン被覆鋼管 (PLP) | |
|---|
| 敷き均し土   | 管 種 別                                                                     | |
| 良質土   | 硬質ビニル電線管 (VE)<br>耐衝撃性強化ビニル管 (HIVE)<br>波付硬質合成樹脂管 (FEP)<br>ポリエチレン被覆鋼管 (PLP) | |
| 14   | 回路の種別<br>先行の表示                                                            | ハンドホール、プルボックス及び主要なアウトレットボックス内の電線・ケーブルには、回路の種別、先行の表示を行う。   | |
| 15   | 電線の接続                                                                     | 湿気の多い場所、水を使用する場所及び屋外は、圧着接続し自己融着テープを巻き付けたうえで絶縁テープ巻くとする。<br>上記以外の場所においては、屋内配線用電線コネクタによる接続をしてもよい。ただし、接続はボックス内とする。   | |
| 16   | 電線管の接続                                                                    | 屋外におけるケーブルの保護管に用いる厚鋼電線管の接続は、防水処置を施したねじなし工法としてもよい。   | |
| 17   | 接地工事                                                                      | 漏電遮断器で保護されている回路と保護されていない回路のD種接地極が共用していない場合の接地線は、混触防止のため、緑色、緑／黄又は緑／色帯で区別する。   | |
| 18   | 建設発生土の<br>処理                                                              | 埋め戻し後の建設残土は、※監督員が指示する構内の場所に敷きなす。<br>・構外搬出適切処理する。   | |
| 19   | 再生砂・再生砕石<br>再生アスコン使用                                                      | ※再生砂などは使用できない。<br>・監督員の承諾を得て、再生砂などを表層を除く箇所に使用できる。<br>再生砂使用に先立ち、1購入あたり1棟体の六面クロム溶出試験を行い土壌の汚染に係る環境基準に適合することを確認すること。   | |
| 20   | 耐震施工                                                                      | 設備機器の固定等は、「建築設備耐震設計・施工指針 2014年版」（独立行政法人建築研究所監修）を参考とする。   | |
| <p>(1) 設計用水平地震力<br/>機器の重量 [kg] に、設計用水平震度を乗じたものとする。<br/>なお、特記なき場合、設計用水平震度は、次による。</p> <table><tr><th colspan="2">設計用標準水平震度</th><th colspan="2">・特定の施設</th><th colspan="2">・一般の施設</th></tr><tr><th>設置場所</th><th>機器種別</th><th>重要機器</th><th>一般機器</th><th>重要機器</th><th>一般機器</th></tr><tr><td rowspan="3">上層階<br/>屋上及び塔屋</td><td>機 器</td><td>2.0</td><td>1.5</td><td>1.5</td><td>1.0</td></tr><tr><td>防振支持の機器</td><td>2.0</td><td>2.0</td><td>2.0</td><td>1.5</td></tr><tr><td>水 槽 類<sup>(※1)</sup></td><td>2.0</td><td>1.5</td><td>1.5</td><td>1.0</td></tr><tr><td rowspan="3">中間階</td><td>機 器</td><td>1.5</td><td>1.0</td><td>1.0</td><td>0.6</td></tr><tr><td>防振支持の機器</td><td>1.5</td><td>1.5</td><td>1.5</td><td>1.0</td></tr><tr><td>水 槽 類<sup>(※1)</sup></td><td>1.5</td><td>1.0</td><td>1.0</td><td>0.6</td></tr><tr><td rowspan="3">地下・1階</td><td>機 器</td><td>1.0</td><td>0.6</td><td>0.6</td><td>0.4</td></tr><tr><td>防振支持の機器</td><td>1.0</td><td>1.0</td><td>1.0</td><td>0.6</td></tr><tr><td>水 槽 類<sup>(※1)</sup></td><td>1.5</td><td>1.0</td><td>1.0</td><td>0.6</td></tr></table> <p>【備 考】（※1）：水槽類には、オイルタンク等を含む。</p> <p>重要機器<br/>配電盤 発電装置（防災用） 直流電源装置 交流無停電電源装置<br/>交換機 火災報知器受信機 中央監視装置 太陽光発電装置<br/>上層階の定義は次による。<br/>2～6階建の場合は最上階、7～9階建の場合は上層2階、10～12階建の場合は上層3階、13階建以上の場合は上層4階とする。</p> <p>(2) 設計用鉛直地震力<br/>設計用水平地震力の1／2とし、水平地震力と同時に働くものとする。</p> |                                                                           |   | 設計用標準水平震度 |        | ・特定の施設 |                                                                           | ・一般の施設 |  | 設置場所 | 機器種別 | 重要機器 | 一般機器 | 重要機器 | 一般機器 | 上層階<br>屋上及び塔屋 | 機 器 | 2.0 | 1.5 | 1.5 | 1.0 | 防振支持の機器 | 2.0 | 2.0 | 2.0 | 1.5 | 水 槽 類 <sup>(※1)</sup> | 2.0 | 1.5 | 1.5 | 1.0 | 中間階 | 機 器 | 1.5 | 1.0 | 1.0 | 0.6 | 防振支持の機器 | 1.5 | 1.5 | 1.5 | 1.0 | 水 槽 類 <sup>(※1)</sup> | 1.5 | 1.0 | 1.0 | 0.6 | 地下・1階 | 機 器 | 1.0 | 0.6 | 0.6 | 0.4 | 防振支持の機器 | 1.0 | 1.0 | 1.0 | 0.6 | 水 槽 類 <sup>(※1)</sup> | 1.5 | 1.0 | 1.0 | 0.6 |
| 設計用標準水平震度   |                                                                           | ・特定の施設   |           | ・一般の施設 | |
| 設置場所   | 機器種別                                                                      | 重要機器   | 一般機器      | 重要機器   | 一般機器   | |
| 上層階<br>屋上及び塔屋   | 機 器                                                                       | 2.0   | 1.5       | 1.5    | 1.0    | |
|   | 防振支持の機器                                                                   | 2.0   | 2.0       | 2.0    | 1.5    | |
|   | 水 槽 類 <sup>(※1)</sup>                                                     | 2.0   | 1.5       | 1.5    | 1.0    | |
| 中間階   | 機 器                                                                       | 1.5   | 1.0       | 1.0    | 0.6    | |
|   | 防振支持の機器                                                                   | 1.5   | 1.5       | 1.5    | 1.0    | |
|   | 水 槽 類 <sup>(※1)</sup>                                                     | 1.5   | 1.0       | 1.0    | 0.6    | |
| 地下・1階   | 機 器                                                                       | 1.0   | 0.6       | 0.6    | 0.4    | |
|   | 防振支持の機器                                                                   | 1.0   | 1.0       | 1.0    | 0.6    | |
|   | 水 槽 類 <sup>(※1)</sup>                                                     | 1.5   | 1.0       | 1.0    | 0.6    | |
| 21   | あと施工アンカー                                                                  | 機器・配管等の据付けにおけるあと施工アンカーの使用については、監督員の承諾を受けるものとする。<br>重量100kgを超える機器の耐震支持については、耐震計算書を添付し、アンカーボルトを選定すること。<br>施工は、（一社）日本建築あと施工アンカー協会の資格を有するもの、又は十分な技能及び経験を有した者が行うこと。<br>金属拡張系アンカーの場合は、所定の穿孔深さ、拡張の完了がわかる記録を添付すること。<br>接着系アンカーの場合は、所定の穿孔深さ、清掃状況、マーキング、カプセル挿入、埋込みの完了が分かる記録を添付すること。<br>（原則として、接着系アンカーは吊り支持に使用しないものとする。）<br>あと施工アンカーの試験は、アンカーの種類毎に1か所引張試験を実施すること。                                          | |
| 22   | はつり及びあと<br>施工アンカー打設                                                       | 既存コンクリート床、壁等の配管貫通部の穴開け及びあと施工アンカー打設前に、図面に明示する箇所についてX線撮影調査を実施すること。<br>電動ドリル等の刃が鉄筋、金属配管等に接触した場合に、自動で電動工具の電源を遮断する装置を使用する。   | |
| 23   | 改修部分の足場                                                                   | 本工事で単独に必要な足場は、下記により設ける。<br>(1) 内部足場 ※ 脚立足場<br>(2) 外部足場 ※ A種（枠組足場）・B種・C種・D種・E種・F種<br>※足場を設ける場合は、「『手すり先行工法等に関するガイドライン』について」（厚生労働省基発第0424001号平成21年4月24日）の『手すり先行工法等に関するガイドライン』により、「働きやすい安心感のある足場に関する基」を提出し、解体又は変更の作業は、「手すり先行工法による足場の組立て等に関する基準」の2の(2)手すり据置方式又は(3)手すり先行専用足場方式により行うものとする。   | |
| 24   | 墜落制止用器具<br>（フルハーネス型）                                                      | ※使用を要する 墜落制止用器具の安全な使用に関するガイドライン（平成30年6月22日付け基発0622第2号）による<br>・使用を要しない   | |

|                                      |   |
|--------------------------------------|---|
| 25 アスベスト事前<br>調査結果の報告                | 全ての建築物、工作物において大気汚染防止法及び石棉障害予防規則の事前調査を建築物石綿含有建材調査者により実施し、アスベスト使用有無に関わらず、結果を知事又は市長にて報告する。   |
| 26 その他                               | (1) 施工に先立つて建築及び関連設備の業者と打合せのうえで施工図を作成し、監督員の承諾を受ける。<br>(2) 本工事に使用する製作品は、事前に製作図を監督員に提出し、承諾後製作する。<br>(3) 本工事に使用する機器は、事前に性能等記した機器仕様書を監督員に提出し、承諾後施工する。<br>(4) 本工事にかかる官公庁への諸手続はすべて受注者が代行し、その費用は受注者の負担とする。<br>(5) 特記なき電線・ケーブルは、原則としてエコマテリアル電線・ケーブルとし、露出部分に使用する場合は耐紫外線性能を有するものとする。<br>(6) 改修工事等を施工する場合、施工する前後に工事対象箇所の写真撮影を行う。また、既設ケーブル等は施工前後に絶縁抵抗、伝送品質等の測定を行い、試験記録を提出する。<br>(7) 受注者は、施工にあたって施設運営に支障の無いように綿密に打合せを行うこと。<br>(8) 本工事における停電措置が必要な場合、事前に計画書を電気主任技術者に提出する。また、停電操作・安全処置は受注者が行い、その費用は受注者の負担とする。<br>(9) 特に騒音振動など周辺に甚大な影響のある工事については、原則として学校では学校運営に支障を与えない期間、その他の施設では施設管理者と打合せて設定すること。<br>(10) 工事に先立ち、監督員と打合せの上、住民及び関係自治会等に対して工事説明を実施すること又、工事に先立ち、「工事のお知らせ」等を配布し、周知する。<br><br>以上のことを留意し、工程管理、安全管理に万全を期すること。 |
| 2.3 工事別一般事項（特記事項選択項目は、〇印の付いたものを適用する） |   |
| 項 目                                  | 特 記 事 項   |
| 1 電灯設備                               | (1) 配線器具<br>スイッチ・壁付コンセント(2P15A)は通用形とする。なお、2口コンセントは様式を使用してもよい。<br>フラッシュプレートは原則としてステンレス又は新金属を使用する。ただし、県営住宅における住戸内のフラッシュプレートについては、樹脂プレートを使用することができる。<br>コンセント器具に具備されている送り配線端子は使用してはならない。<br>(2) 照明器具<br>防災用照明器具は、建築基準法による非常用照明器具及び消防法による誘導灯とし、関係法令に適合したものとす。<br>(3) 照度測定<br>電灯設備工事に際し、新築工事の場合は新設後の、改修工事の場合は改修前と改修後の照度測定をJIS C 7612「照度測定方法」により、学校においては学校環境衛生基準により実施すること。<br>(4) 分電盤<br>分電盤の塗装色は、監督員の指定した色とする。<br>(5) 継 接<br>天井又は壁埋込みの場合のボックスは、塗りしろカバーと仕上り面とが10mm程度以上離れる場合は継接を使用する。ただし、ボード張りで、ボード裏面と塗りしろカバーの間が離れないように施工した場合は、継接を必要としない。<br>(6) 位置ボックスの省略<br>ケーブルころがし配線で、位置ボックスの図面特記がなく、かつ、照明器具に送り配線端子が具備されている場合は、位置ボックスを省略しても良い。                                                                            |
| 2 動力設備                               | (1) 動力制御盤及び開閉器箱の塗装色は、監督員の指定した色とする。負荷用送り端子台は1負荷につきU・V・W・Eの4Pを原則とする。<br>(2) 電動機等各負荷までの接続は、本工事とする。ただし、制御盤以降が別途工事の場合は、当該制御盤の電源側接続までとする。   |
| 3 音保護設備                              | 受音部突針はL1R1とする。   |
| 4 受変電設備                              | 高 圧 引 込<br>引込み口は、設計図に示された位置を電力会社に再確認する。また、ケーブル等の理設及び、その端末処理は監督員の立会いのうえで施工する。<br>高圧ケーブル端末部はシースずれ防止対策を施す。<br>（端末処理 ・耐塩用 ・一般用 ）<br>受 電 電 圧<br>柱上用高圧気中<br>負荷開閉器(PAS)<br>主 断 断 置<br>変圧器設備容量<br>交流3相3線式 6.6kV 50Hz<br>定格電圧 7.2kV 定格電流 A<br>定格電圧 kV 定格遮断電流 kA<br>動力用 kVA× 台<br>電灯用 kVA× 台<br>高圧直相コンデンサ kVar× 台<br>直列リアクトル ・6％ ・1.3％<br>kVar× 台   |
| 5 構内情報通信<br>網設備                      | ネットワーク機器を室内等に収納する場合は、放熱、耐塵等を考慮する。   |
| 6 電力貯蔵設備                             | ・直流電源装置 ・交流無停電電源装置<br>・（概要）   |
| 7 発電設備                               | ・ ディーゼル発電装置 ・ ガスエンジン発電装置<br>・ ガスタービン発電装置 ・ マイクロガスタービン発電装置<br>・ 燃料電池発電装置 ・ 熱併給(コージェネレーション)発電装置<br>・ 太陽光発電装置 ・ 風力発電装置<br>・ （概要）   |

| 項 目 |                                              | 特 記 事 項   |  |
|-----|----------------------------------------------|---|--|
| 8   | 構内交換設備                                       | 局線電話の引込位置は、第一種電気通信事業者と打合せのうえで施工する。                                                                                     |  |
| 9   | 自動火災報知設備、<br>ガス漏れ火災警報<br>設備、拡声設備<br>（非常放送設備） | （１）所轄する消防署と打合せのうえ、各関係条例等に従い施工する。<br>（２）総合壁内の接続は端子を使用し、回路名を記入しておくものとする。<br>（３）ガス漏れ警報設備の動作試験は、原則としてガス納入業者立会いのうえで行うものとする。 |  |
| 10  | 昇降機設備                                        | 特記なき場合の施工は、国土交通省大臣官房官庁営繕部監修公共建築工事標準仕様書（機械設備工事編）による。<br>なお、県営住宅の場合は、公共住宅建設工事共通仕様書による。                                   |  |

2.4 取付高さ

壁付、壁掛型の機器等の取付高さは、図面に記載のない場合は原則として次のとおりとする。

| 名 称                  | 測 点   | 取付高さ（mm）         |                  |
|----------------------|-------|------------------|------------------|
|                      |       | 一 般              | 県営住宅             |
| スイッチ（一般）             | 床上～中心 | 1,300            | 1,200            |
| 〃（身体障害者用）            | 〃     | 1,100            | 1,000            |
| 〃（人感センサー切換用）         | 〃     | 2,000            | 2,000            |
| 呼び、電話用アクト、直列ユニット（一般） | 〃     | 300              | 400              |
| 〃（和室）                | 〃     | 150              | 200              |
| 〃（台所）                | 台上～中心 | 150              | 500              |
| 防水型コンセント             | 床上～中心 | 500              | 500              |
| 分電盤、制御盤、開閉器箱         | 〃     | (上端1,900以下)1,500 | (上端1,900以下)1,500 |
| 呼出ボタン（身体障害者用）        | 〃     | 900              | 900              |
| 復帰ボタン（ 〃 ）           | 〃     | 1,800            | 1,800            |
| 廊下表示灯（ 〃 ）           | 〃     | 2,000            | 2,000            |
| 端子盤                  | 〃     | (上端1,900以下)1,500 | 2,000            |

3 その他

3.1 他工事との取合区分

発注図又は工事区分表による。

3.2 図面上の縮尺

図面上の縮尺は、JIS A1版とした縮尺とする。

3.3 疑義

本特記仕様書、特別共通仕様書及び標準仕様書等において疑義が生じた場合は、監督員と協議するものとする。

舗装版切断時に発生する濁水の処理に係る特記仕様書

第1条 この特記仕様書は、埼玉県電気設備工事特別共通仕様書に定めるもののほか、アスファルト舗装版切断時に発生する濁水（以下「濁水」という。）の処理に関し必要な事項を定めるものである。

第2条 受注者は、回収した濁水を次のとおり処理するものとする。

・種類及び処理量 汚泥（油分を含む汚泥） m3

・中間処理施設 市 地内、（株）

・処理方法

・中間処理後、最終処分場に搬入（処理に焼却又は溶融含まず）

・中間処理後、最終処分場又は再資源化（処理に焼却又は溶融を含む）

2 受注者は、別の中間処理施設を選定する場合には、事前に監督員と協議するものとする。

第3条 受注者は、舗装版切断作業を行いながら濁水を可能な限り回収し、作業後速やかに回収した濁水を産業廃棄物の汚泥（油分を含む汚泥）として中間処理施設に運搬及び処理するものとする。

2 受注者は、汚泥の中間処理業の許可を受けている業者と産業廃棄物処分委託契約を締結しなければならないものとする。

3 受注者は、自ら運搬を行う場合を除き、汚泥の収集運搬業の許可を受けている業者と産業廃棄物収集運搬委託契約を締結しなければならないものとする。

4 受注者は、濁水の処理に関する履行について、廃棄物の処理及び清掃に関する法律において定める産業廃棄物管理票（以下「manifesto」という。）により管理するものとする。

第4条 受注者は、施工計画書において、濁水の回収、運搬及び処理に関する方法を定めなければならないものとする。また、中間処理業者及び収集運搬業者と第3条第3項及び第4項に基づき締結した委託契約書の写し及び許可証の写しを添付すること。

2 受注者は、工事検査時にmanifesto原本を提示する。

第5条 濁水処理量については、舗装版の切断延長や切断厚が変わった場合を除き、原則として設計変更の対象としないものとする。

2 受注者は、舗装版切断時に濁水を生じない工法を使用する場合においては、事前に監督員と協議するものとする。

3 この特記仕様書に疑義等が生じた場合については、別途監督員と協議するものとする。

昇降機の適切な維持管理に係る特記仕様書

第1条 この特記仕様書は、昇降機設備工事（新設、増設又は更新）において、昇降機を常時適法な状態に維持できるように必要な事項を定める。なお、この特記仕様書に記載されていない事項は、「昇降機の適切な維持管理に関する指針」（平成28年2月19日付け国土交通省住宅局建築指導課）による。

第2条 この特記仕様書における用語の定義は、次の各号による。

2 昇降機とは、本工事で施工した昇降機設備をいう。

3 発注者とは、本工事の発注者をいう。

4 受注者とは、本工事の受注者をいう。

5 製造者とは、昇降機の製造者をいう。

6 管理者とは、昇降機の引渡しを受け、施設管理を行う者をいう。

7 保守点検受注者とは、管理者からの委託により、保守・点検業務を受注した者をいう。

第3条 製造者または受注者は、次の各号に掲げる責任を果たすよう努めなければならない。

2 製造者は、製造した昇降機の部品等を、昇降機の引渡しから起算して耐用年数を勘案して適切な期間供給すること。

3 製造者は、適切な維持管理を行うことができるよう、管理者に対して維持管理に必要な情報又は機材を提供又は公開するとともに、問い合わせ等に対応する体制を整備すること。

4 製造者は、保守点検受注者からの依頼に対し協力すること。

5 受注者は、製造者に対し、前各号の規定を遵守するよう要請すること。

第4条 この特記仕様書に定めのない事項については、必要に応じて発注者と受注者が協議して定める。

工事範囲の主な既設機器メーカー

| 機器名称 | 既設機器メーカー名 |
|------|-----------|
|      |           |
|      |           |
|      |           |

官公庁等打ち合わせ機関

建築： \_\_\_\_\_

昇降機： \_\_\_\_\_

施設管理者： \_\_\_\_\_

電力会社： \_\_\_\_\_

電話会社： \_\_\_\_\_

ケーブルテレビ会社： \_\_\_\_\_

消防本部： \_\_\_\_\_

2025.12

環境配慮  
(グリーン)  
改修工事

1 アスベスト処理工事  
一般共通事項

留意事項  
1 本工事は、アスベスト含有のおそれのある吹付け材、保温材又はダクトパッキン等を撤去する工事が含まれる場合に適用する。設備改修に伴う、アスベスト含有材への開口などの小規模改修工事は本仕様書に準じて行うものとする。  
2 アスベスト処理を所管する行政庁の指導がある場合は、それによるものとし、監督員に報告し協議する。  
3 この工事においては、図面及び特記仕様に記載されていない事項は、国土交通省大臣官房官庁営繕部監修 公共建築改修工事標準仕様書（建築工事編）（令和4年版）（以下「改修標準」という）及び「建築物等の解体等に係る石綿ばく露防止及び石綿飛散漏えい防止対策徹底マニュアル」（令和3年3月 厚生労働省・環境省）による。

2 アスベスト含有分析  
調査

分析によるアスベスト含有建材の調査 [9.1.1]  
・ 行う（下表による）

| 材 料 名 | 調査方法（1材料あたりの試料数：3サンプル） |
|-------|------------------------|
|       | ※ 定性分析 ・ 定量分析          |
|       | ※ 定性分析 ・ 定量分析          |
|       | ※ 定性分析 ・ 定量分析          |
|       | ※ 定性分析 ・ 定量分析          |

採取箇所 ※ 図示  
分析対象  
※ アスベスト 6 種類（アモサイト、クリソタイル、クロシドライト、アクチノライト、アンソフィライト、トレモライト）  
調査方法・分析方法  
※ JIS A 1481 規格群（1481-1, 2, 3, 4）「建材製品中のアスベスト含有率測定方法」に準拠する。  
分析結果については、監督員に提出すること。

3 アスベスト粉じん  
濃度測定

アスベスト粉じん濃度測定 [9.1.1]  
・ 行う（測定名称及び測定点は下表による）

| 測定箇所 ※ 図示 |      |      | 測定名称 | 測定時期                   | 測定場所                    | 測定点数<br>(各処理作業室ごと) | 備考         |
|-----------|------|------|------|------------------------|-------------------------|--------------------|------------|
| レベル1      | レベル2 | レベル3 |      |                        |                         |                    |            |
| ○         | ○    | ・    | 測定1  | 処理作業前                  | 処理作業室内                  | ※各2点 ・ 各3点         |            |
| ○         | ○    | ・    | 測定2  |                        | 施工区画周辺又は敷地境界            | 4方向各1点             |            |
| ・         | ・    | ・    | 測定3  |                        | 処理作業室内                  | 各2点                |            |
| ○         | ・    | ・    | 測定4  | 処理作業中                  | セキュリティゾーン入口             | 各1点                | 空気の流れを確認   |
| ○         | ・    | ・    | 測定5  |                        | 負圧・除じん装置の排出口（処理作業室外の場合） | 各1点                | 除じん装置の性能確認 |
| ○         | ○    | ・    | 測定6  |                        | 施工区画周辺又は敷地境界            | 4方向各1点             |            |
| ○         | ○    | ・    | 測定7  | 処理作業後<br>(遮蔽シート撤去前)    | 処理作業室内                  | 各2点<br>(レベル3は1点)   |            |
| ○         | ○    | ・    | 測定8  |                        | 施工区画周辺又は敷地境界            | 4方向各1点             |            |
| ・         | ・    | ・    | 測定9  | 処理作業後<br>(シート撤去後1週間以降) | 処理作業室内                  | 各2点<br>(レベル3は1点)   |            |
| ・         | ・    | ・    | 測定10 |                        | 施工区画周辺又は敷地境界            | 4方向各1点             |            |

  
アスベスト粉じん濃度測定方法  
アスベスト粉じん濃度測定は「JIS K 3850-1:2006 空気中の繊維状粒子測定方法―第1部：光学顕微鏡法及び走査電子顕微鏡法」の「6.2 位相差・分散顕微鏡法」による。  
測定機関は、都道府県労働局に登録されている作業環境測定機関とする。

|           | 測定 3                                        | 測定 1, 2, 4, 6, 7, 8, 9, 10 | 測定 5     |
|-----------|---------------------------------------------|----------------------------|----------|
| 計数機器      | 位相差・分散顕微鏡                                   |                            |          |
| サンプリングの直径 | 25 mm                                       |                            | 47 mm    |
| 試料の吸引流量   | 1 l/min                                     | 5 l/min                    | 10 l/min |
| 試料の吸引時間   | 5 min                                       | 120 min                    | 240 min  |
| 試料の透明化    | アセトントリアセチレン法又は、シュウ酸ジエチル法                    |                            |          |
| 計数条件      | 総アスベスト繊維数 200 本又は視野数 50 視野                  |                            |          |
| 計数アスベスト   | 直径(幅) 3μm 未満、長さ 5μm 以上、長さ と直径比 3:1 以上の繊維状物質 |                            |          |
| 定量限界      | 50 f/l                                      | 0.5 f/l                    | 0.3 f/l  |

報告書の作成（記録する項目）  
ア 測定結果  
イ 測定時間  
ウ 測定位置（測定高さとともに図面上に記載）  
エ サンプリング条件（メンブレンフィルタ直径、吸引時間、吸引空気量）  
オ マウンティング方法  
カ 顕微鏡視野面積、計数視野数  
キ 測定時（各測定場所ごと）の天候、温度、湿度、外気の風速及び風向  
ク 周辺地形や採集時の状況を撮影した写真

4 7ｽﾍﾞｽﾄ含有吹き付け材の撤去（レベル1）

アスベスト含有吹き付け材の除去 [9.1.3]  
・ 行う 除去方法は9.1.3による他、除去の部位・内容に応じた除去は専門工事業者の仕様とする。  
  
除去物及び汚染物質等  
処理方法  
※密封処理（二重袋梱包）  
隔離養生に用いたシート、使用した使い捨て保護衣、高性能真空掃除機フィルタ、粉じん機フィルタについても密封処理を行う。  
・セメント固化  
処理を行う吹き付けアスベストの仕様

| 材 料 名 | 厚さ（mm） | 処 理 を 行 う 範 囲 |
|-------|--------|---------------|
|       |        | ※ 図示 ・        |
|       |        |               |
|       |        |               |

5 7ｽﾍﾞｽﾄ含有保温材等の撤去（レベル2）

アスベスト含有保温材の除去 [9.1.4]  
・ 行う  
作業上の隔離  
・ 行う  
・ 行わない  
処理を行う保温材等アスベストの仕様

| 材 料 名 | 厚さ（mm） | 処 理 を 行 う 範 囲 |
|-------|--------|---------------|
|       |        | ※ 図示 ・        |
|       |        |               |
|       |        |               |

6 7ｽﾍﾞｽﾄ含有成形板類の撤去（レベル3）

1 アスベスト含有成形板の除去 [9.1.5]  
・ 行う  
処理を行うアスベスト成形板の仕様等

| 材 料 名（製品名） | 含有するアスベストの種類 | 処 理 を 行 う 範 囲 |
|------------|--------------|---------------|
| ・          |              | ※ 図示 ・        |
| ・          |              | ※ 図示 ・        |
|            |              | ※ 図示 ・        |
|            |              | ※ 図示 ・        |


  
2 非石綿部での切断による除去  
・ 行う  
処理を行うアスベスト含有物の仕様等

| 材 料 名                   | 含有するアスベストの種類 | 処 理 を 行 う 範 囲 |
|-------------------------|--------------|---------------|
| ・設備機器ダクト接合部（石綿含有パッキン組込） |              | ※ 図示 ○撤去範囲すべて |
| ・石綿含有保温材付配管             |              | ※ 図示 ○撤去範囲すべて |
| ・石綿含有配管フランジパッキン         |              | ※ 図示 ○撤去範囲すべて |
|                         |              | ※ 図示 ・撤去範囲すべて |

※なお、石綿含有保温材付配管については、飛散のおそれを考慮し、一部レベル2の対応を図るものとする。  
  
＜参考＞石綿使用有無の事前調査フロー

2025.12


|  |           |  |                    |  |  |  |  |  |     |                 |                |      |
|--|-----------|--|--------------------|--|--|--|--|--|-----|-----------------|----------------|------|
|  | 設 計 年 月 日 |  | 埼 玉 県<br>都 市 整 備 課 |  |  |  |  |  | 縮 尺 | 工 事 名 称         | 図 面 名          | 図面番号 |
|  |           |  |                    |  |  |  |  |  |     | 〇7県住新座野火止団地解体工事 | 電気設備工事特記仕様書（2） | E－〇2 |

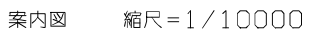

| 建 築 概 要 |     |                            |             |         |
|---------|-----|----------------------------|-------------|---------|
| 工 事 名 称 |     | 07県住新座野火止団地解体工事            |             |         |
| 建 設 場 所 |     | 埼玉県新座市野火止7丁目地内             |             |         |
| 用 途 地 域 |     | 工業地域 (60/200)              |             |         |
| 主 要 用 途 |     | 公営住宅                       |             |         |
| 構 造     |     | PC造                        |             |         |
| 最 高 高 さ |     | 5.837m                     |             |         |
| 敷 地 面 積 |     | 1,519㎡                     |             |         |
|         |     | 1戸                         | 1～4号棟 (各3戸) | 自転車置場   |
| 床面積     | 1 階 | 35.88 ㎡                    | 107.64 ㎡    | 11.20 ㎡ |
|         | 2 階 | 27.31 ㎡                    | 81.93 ㎡     | — ㎡     |
|         | 合 計 | 63.20 ㎡                    | 189.60 ㎡    | 11.20 ㎡ |
| 延 床 面 積 |     | (189.6×4) + 11.20 = 769.6㎡ |             |         |





|       |      |        |    |     |     |     |     |   |    |    |    |    |      |      |                            |      |
|-------|------|--------|----|-----|-----|-----|-----|---|----|----|----|----|------|------|----------------------------|------|
| 調査年月日 | 設計年度 | 令和7年度  | 課長 | 副課長 | 主 幹 | 主 査 | 担 当 | <br><b>(株)ユニ・アート設計事務所</b><br>UNI-ART-PLAN OFFICE Co. LTD<br>一級建築士事務所 埼玉県知事登録第(12)211号<br>一級建築士 大臣登録107385 小 室 公 一 | 承諾 | 設計 | 製図 | 監査 | 工事名称 | 縮尺   | A1: S=1/150<br>A3: S=1/300 | E-04 |
|       | 担当課  | 埼玉県設備課 |    |     |     |     |     |   |    |    |    |    |      | 図面名称 | 案内配置図                      |      |

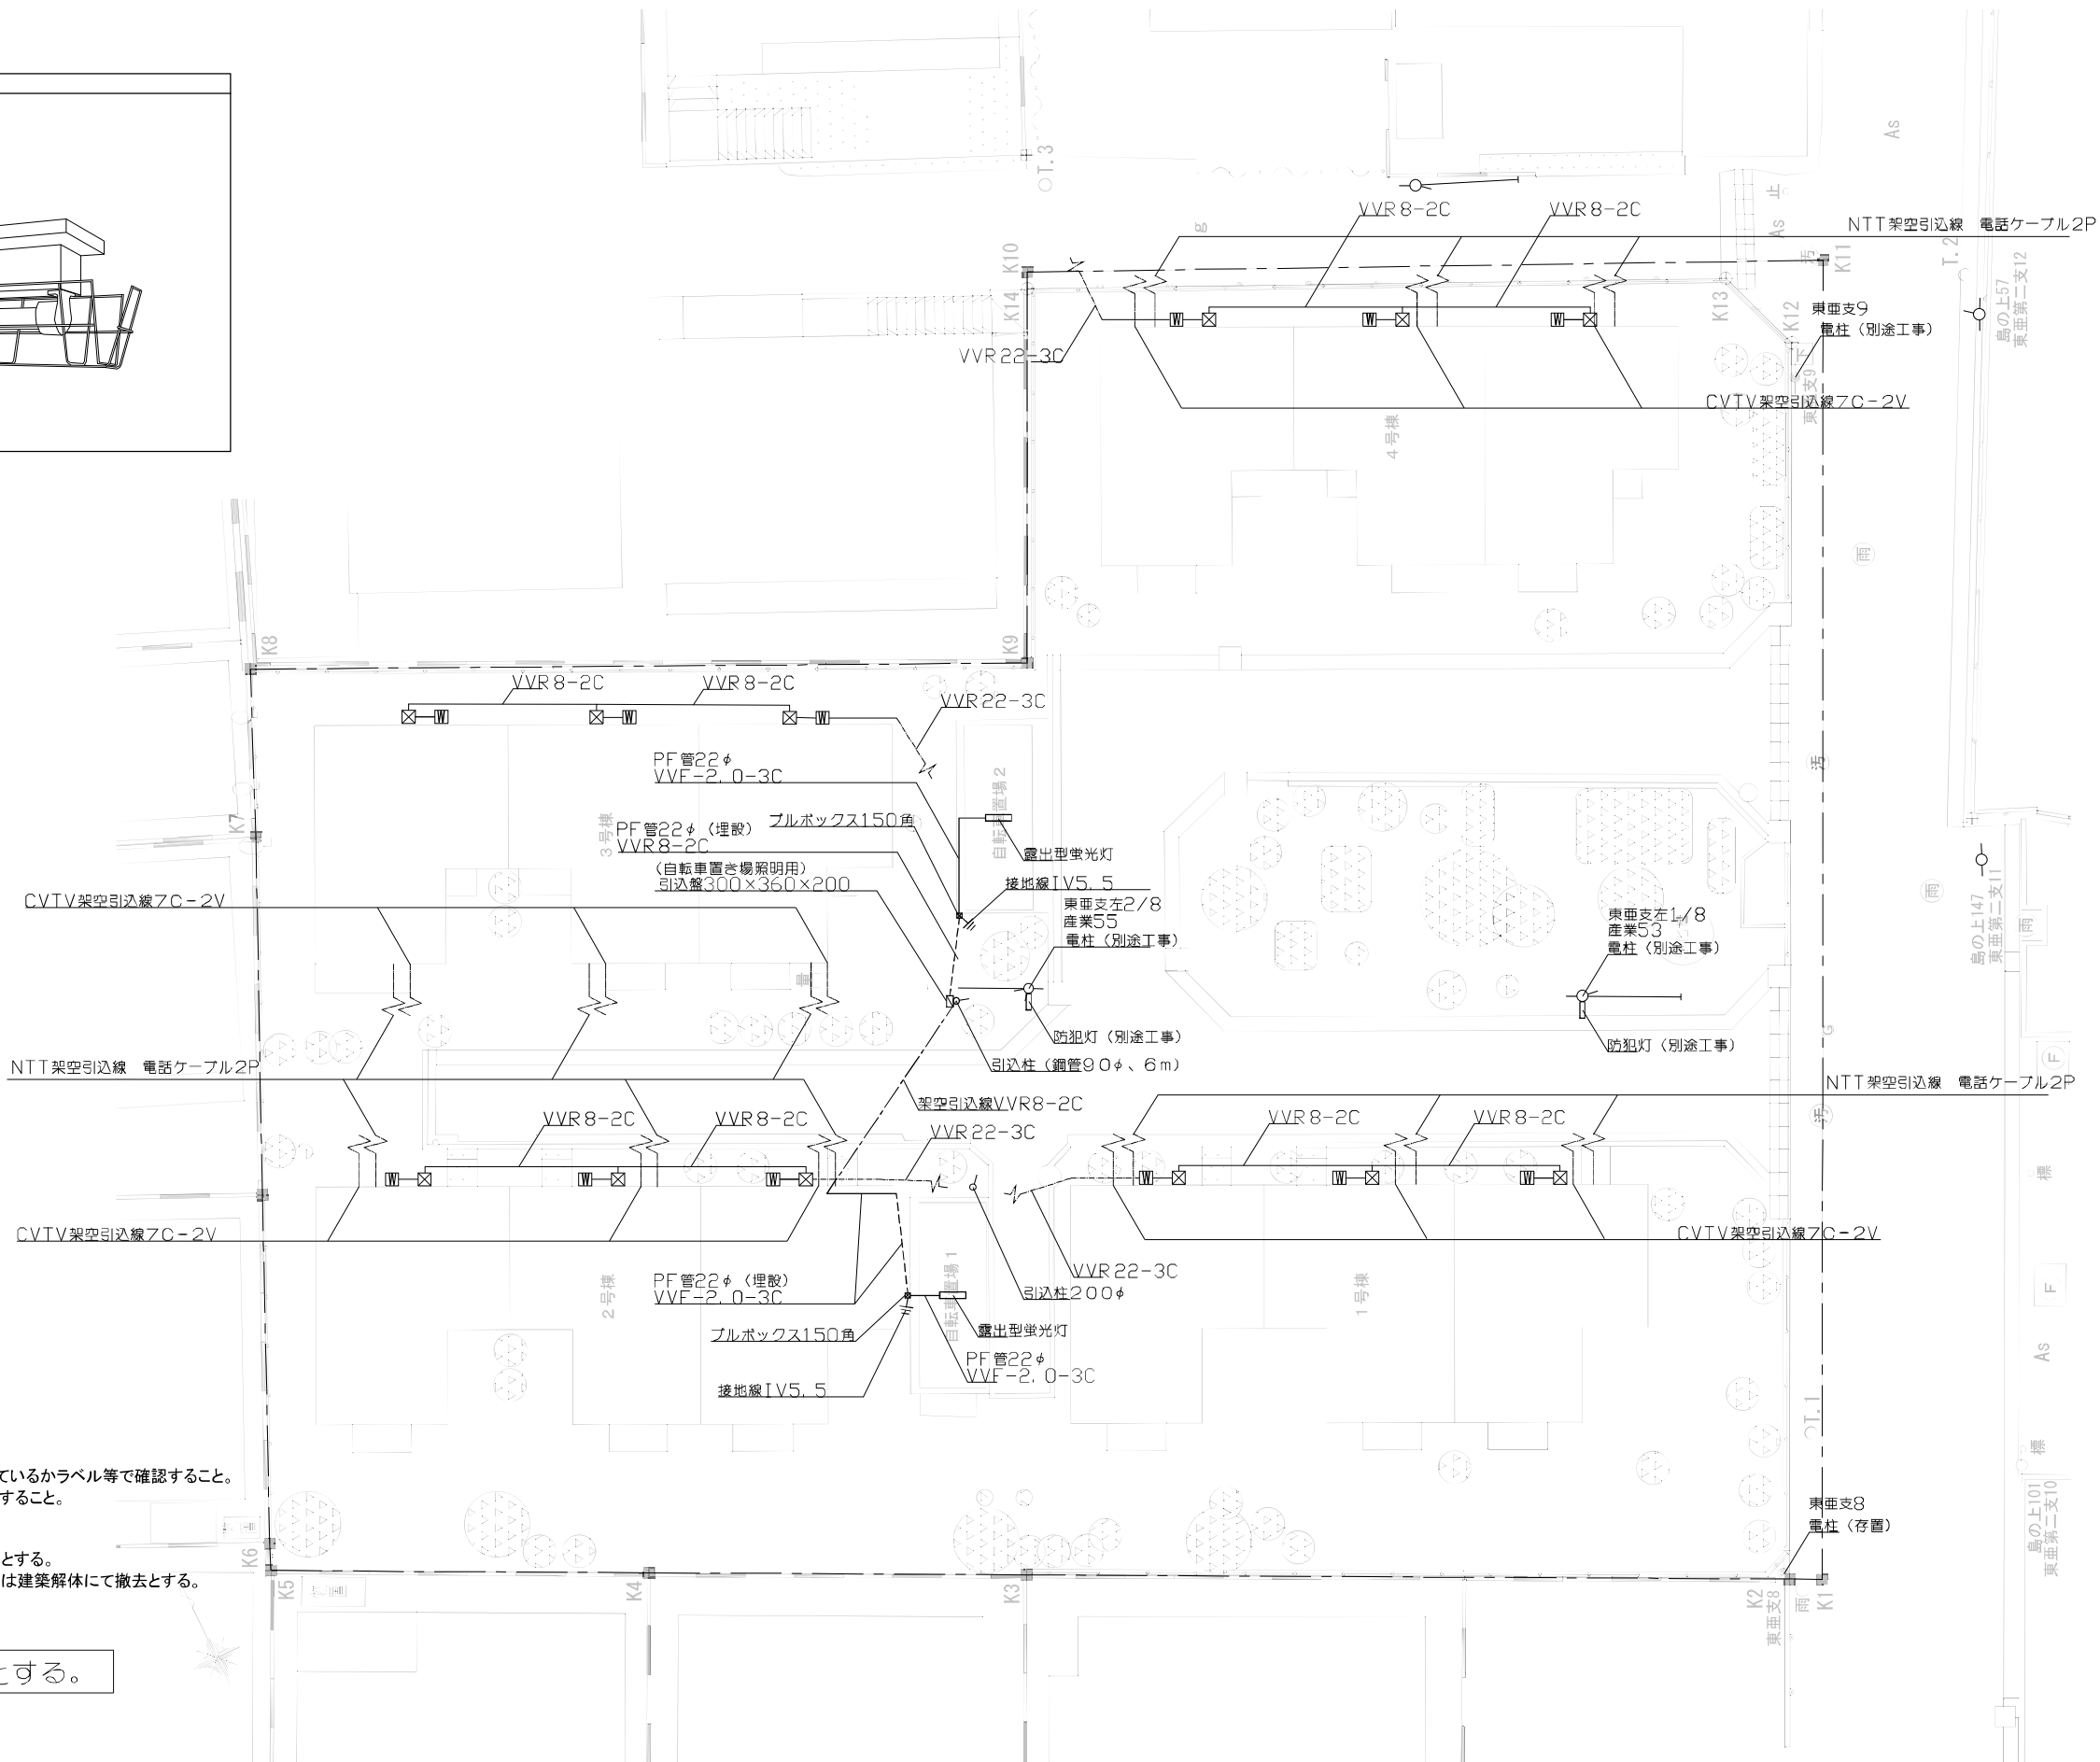

- ※図示 全て解体・廃棄処分とする。

 (株) ユニ・アート設計事務所  
UNI-ART-PLAN OFFICE-CO. LTD

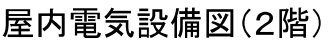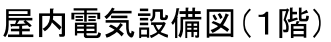

※ 図示 全て解体・廃棄処分とする。

| 凡 例 |                  |
|-----|------------------|
|     | 電灯分電盤            |
|     | 白熱灯 (IL40W)      |
|     | 蛍光灯 (FL20W)      |
|     | 壁付け蛍光灯 (FL10W)   |
|     | 電力量計箱            |
|     | ジョイントBOX (ビニール製) |
|     | ガス警報器            |

|       |                 |    |     |    |    |    |   |                      |                     |    |    |                         |                           |      |
|-------|-----------------|----|-----|----|----|----|---|----------------------|---------------------|----|----|-------------------------|---------------------------|------|
| 製図年月日 | 設計年度<br>令和7年度   | 図表 | 副図表 | 主幹 | 主旨 | 担当 |  <b>(株)ユニ・アート設計事務所</b><br>UNI-ART-PLAN OFFICE-Co.,LTD.<br>一級建築士事務所 埼玉県知事登録第(12)211号<br>一級電機士 大臣登録107385 小 室 公 一 | 承認                   | 設計                  | 製図 | 監査 | 工事名称<br>07県住新座野火止団地解体工事 | 縮尺 A1:6=1/30<br>A3:6=1/60 | E-06 |
|       | 担 当 課<br>埼玉県設備課 |    |     |    |    |    |   | 図面名称<br>住戸電灯コンセント設備図 | 作成日<br>令和 8年 1月 30日 |    |    |                         |                           |      |