

計画平面図

S=1 : 250 (A1)
S=1 : 500 (A3)

凡 例

地先境界

LU側溝 (400)

車道側

民地側

4-041 ⊗
H=3.852

標準断面図

S=1 : 100 (A1)
S=1 : 200 (A3)

区6-15号線

15NO. 10

BH=3.85
FH=3.870

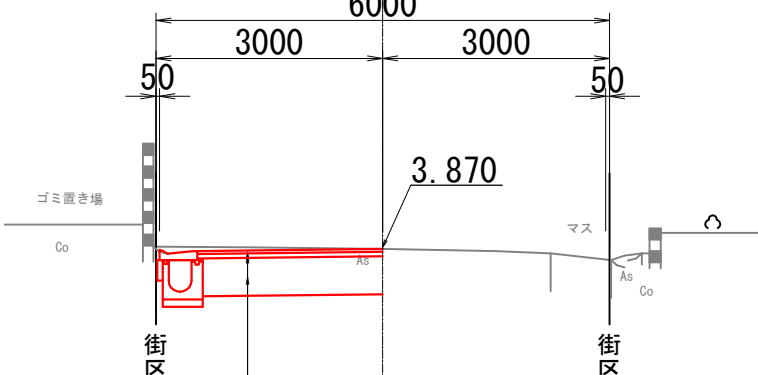


表 層 再生密粒度アスコン t= 4cm
路 盤 再生粒調碎石 (RM-40) t= 6cm
路 床 置換材 (RC-40) t=50cm

特2-3

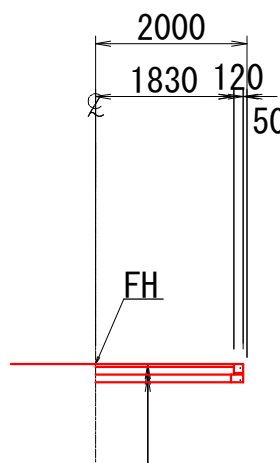


表 層 透水性アスコン t= 4cm
路 盤 再生切込碎石 (RC-40) t=10cm
砂 層 再生砂 t=10cm

縦断面図

V=1 : 100 H=1 : 250 (A1)
V=1 : 200 H=1 : 500 (A3)


右側

V=1:100
H=1:250

計 画


現 況

特2-3

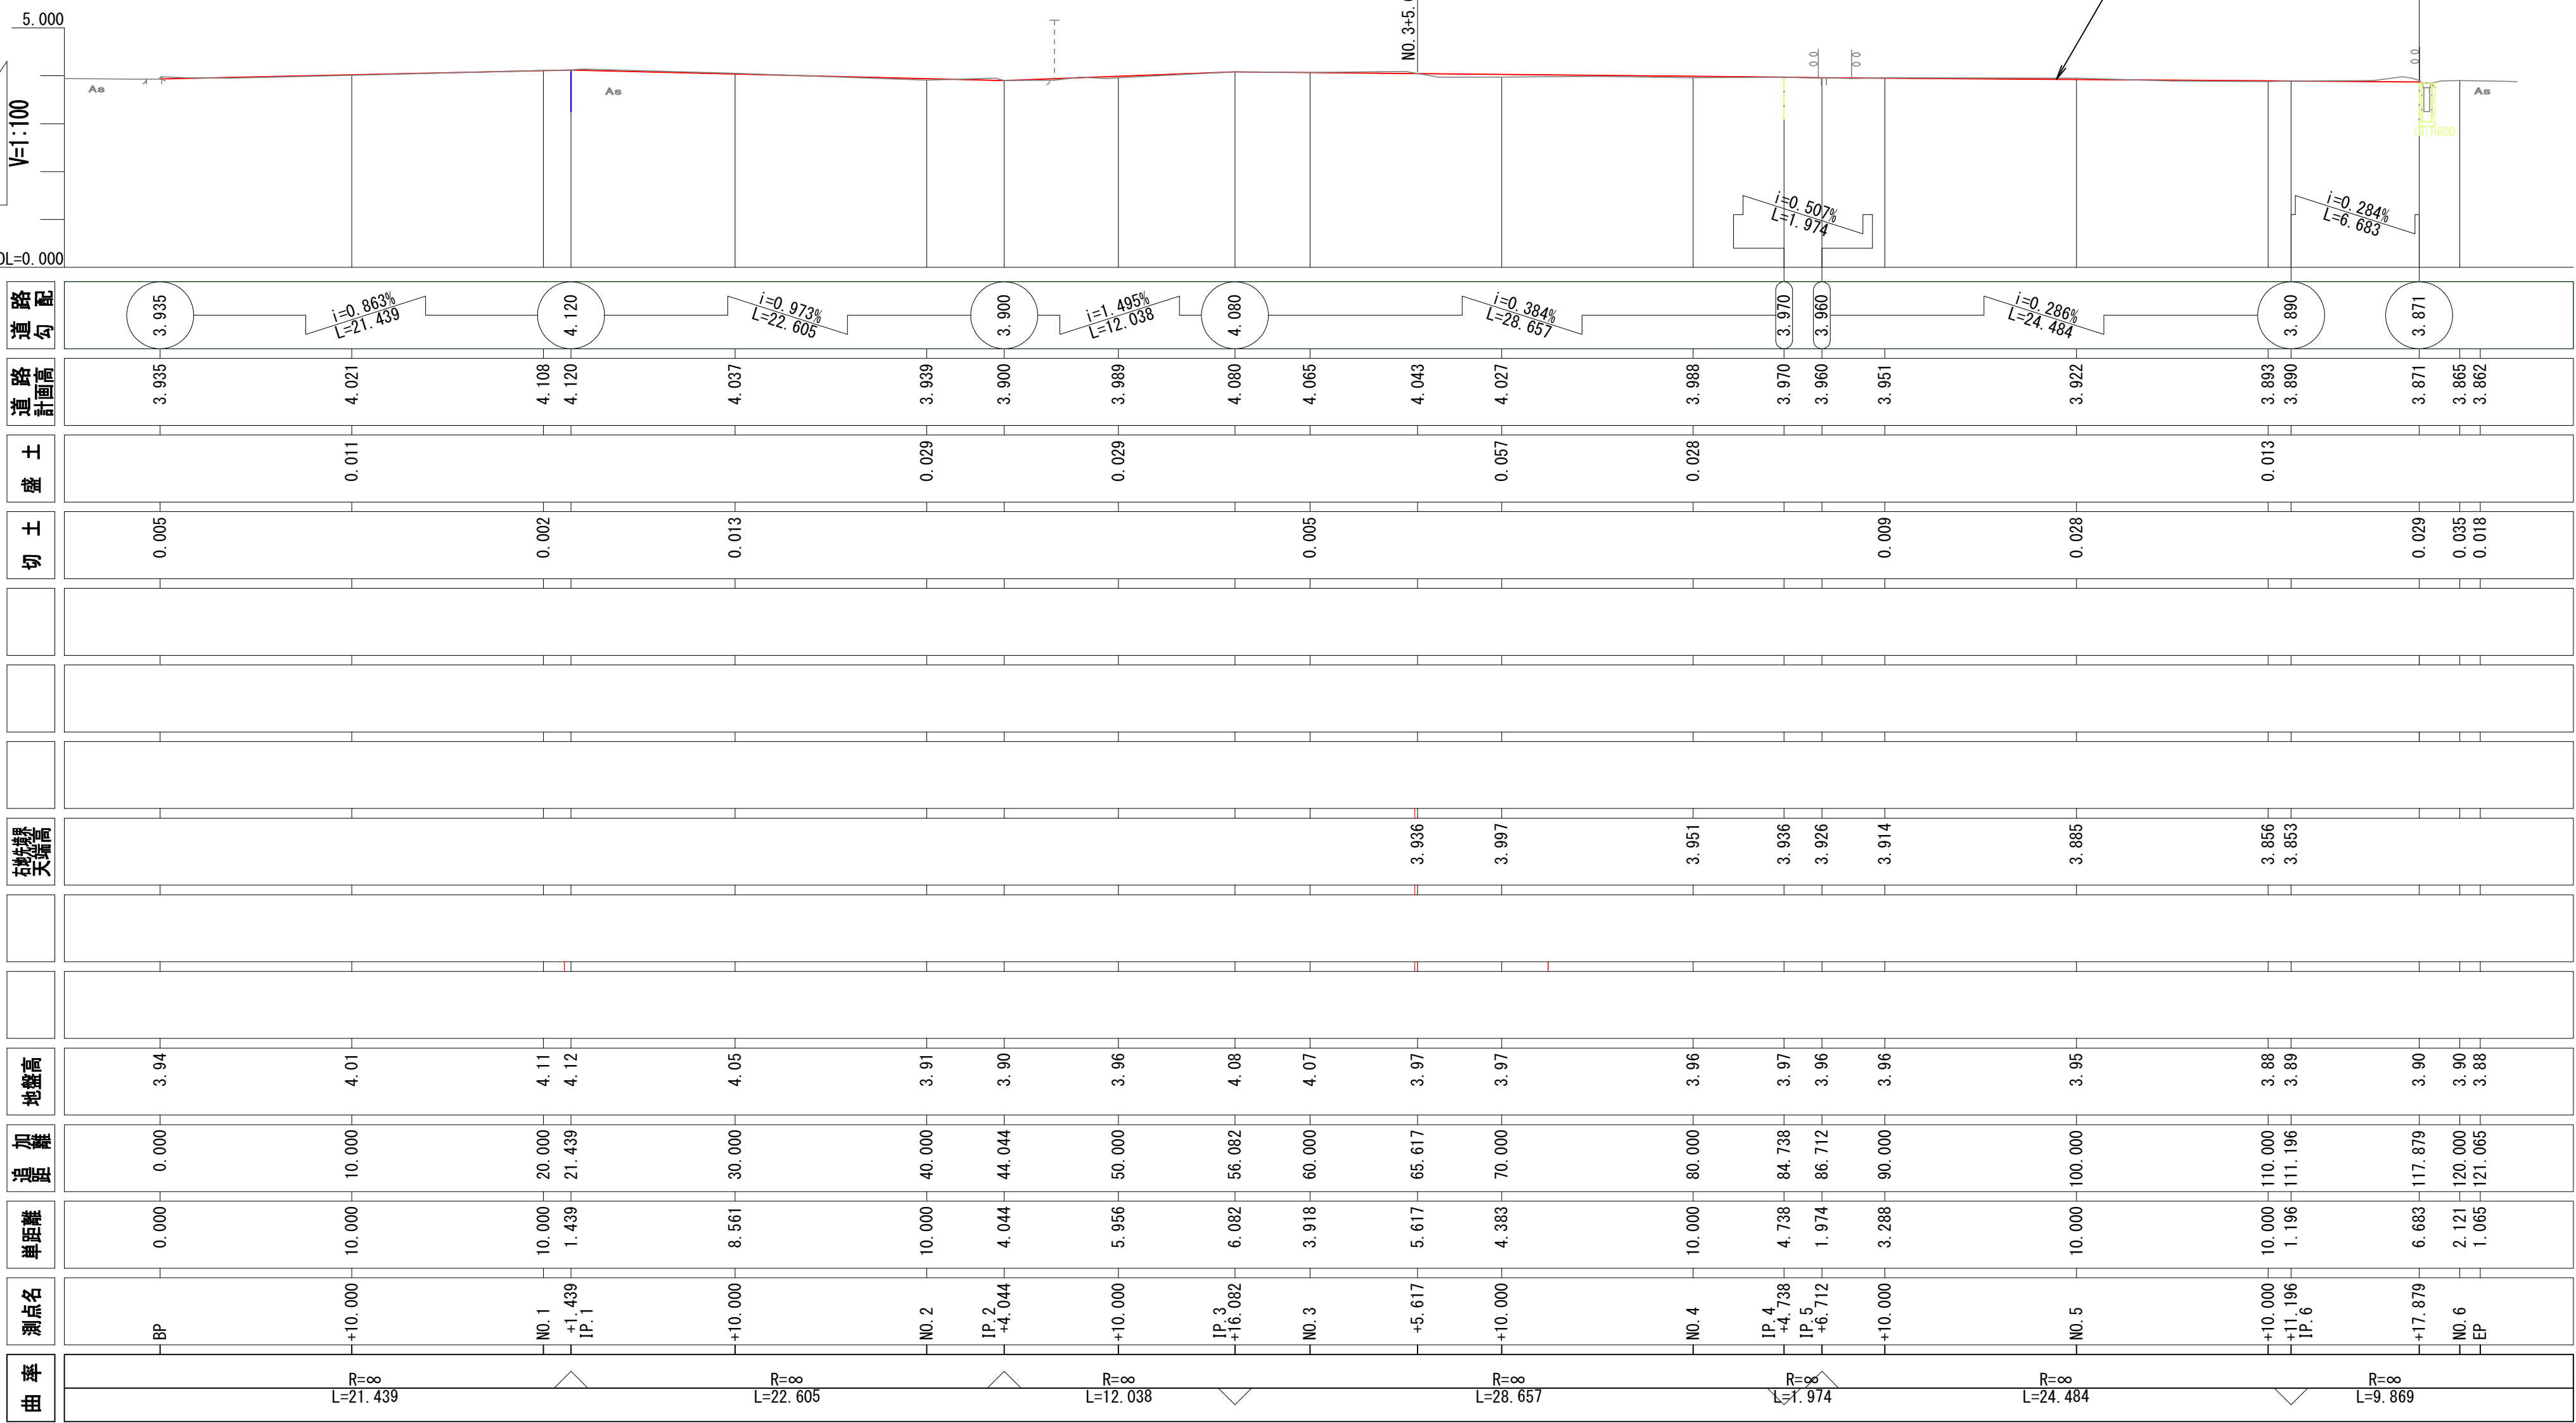


工事名	新曽第二地区 特殊街路2-3号線外1路線道路築造工事		
路線名	特2-3号線・区6-15号線		
工事箇所	戸田市市内		
図面名	計画平面図 標準断面図		
縮 尺	図 示	図面番号	1 / 5
戸田市都市整備部まちづくり区画整理室			

撤去平面図 S=1 : 250 (A1)
S=1 : 500 (A3)

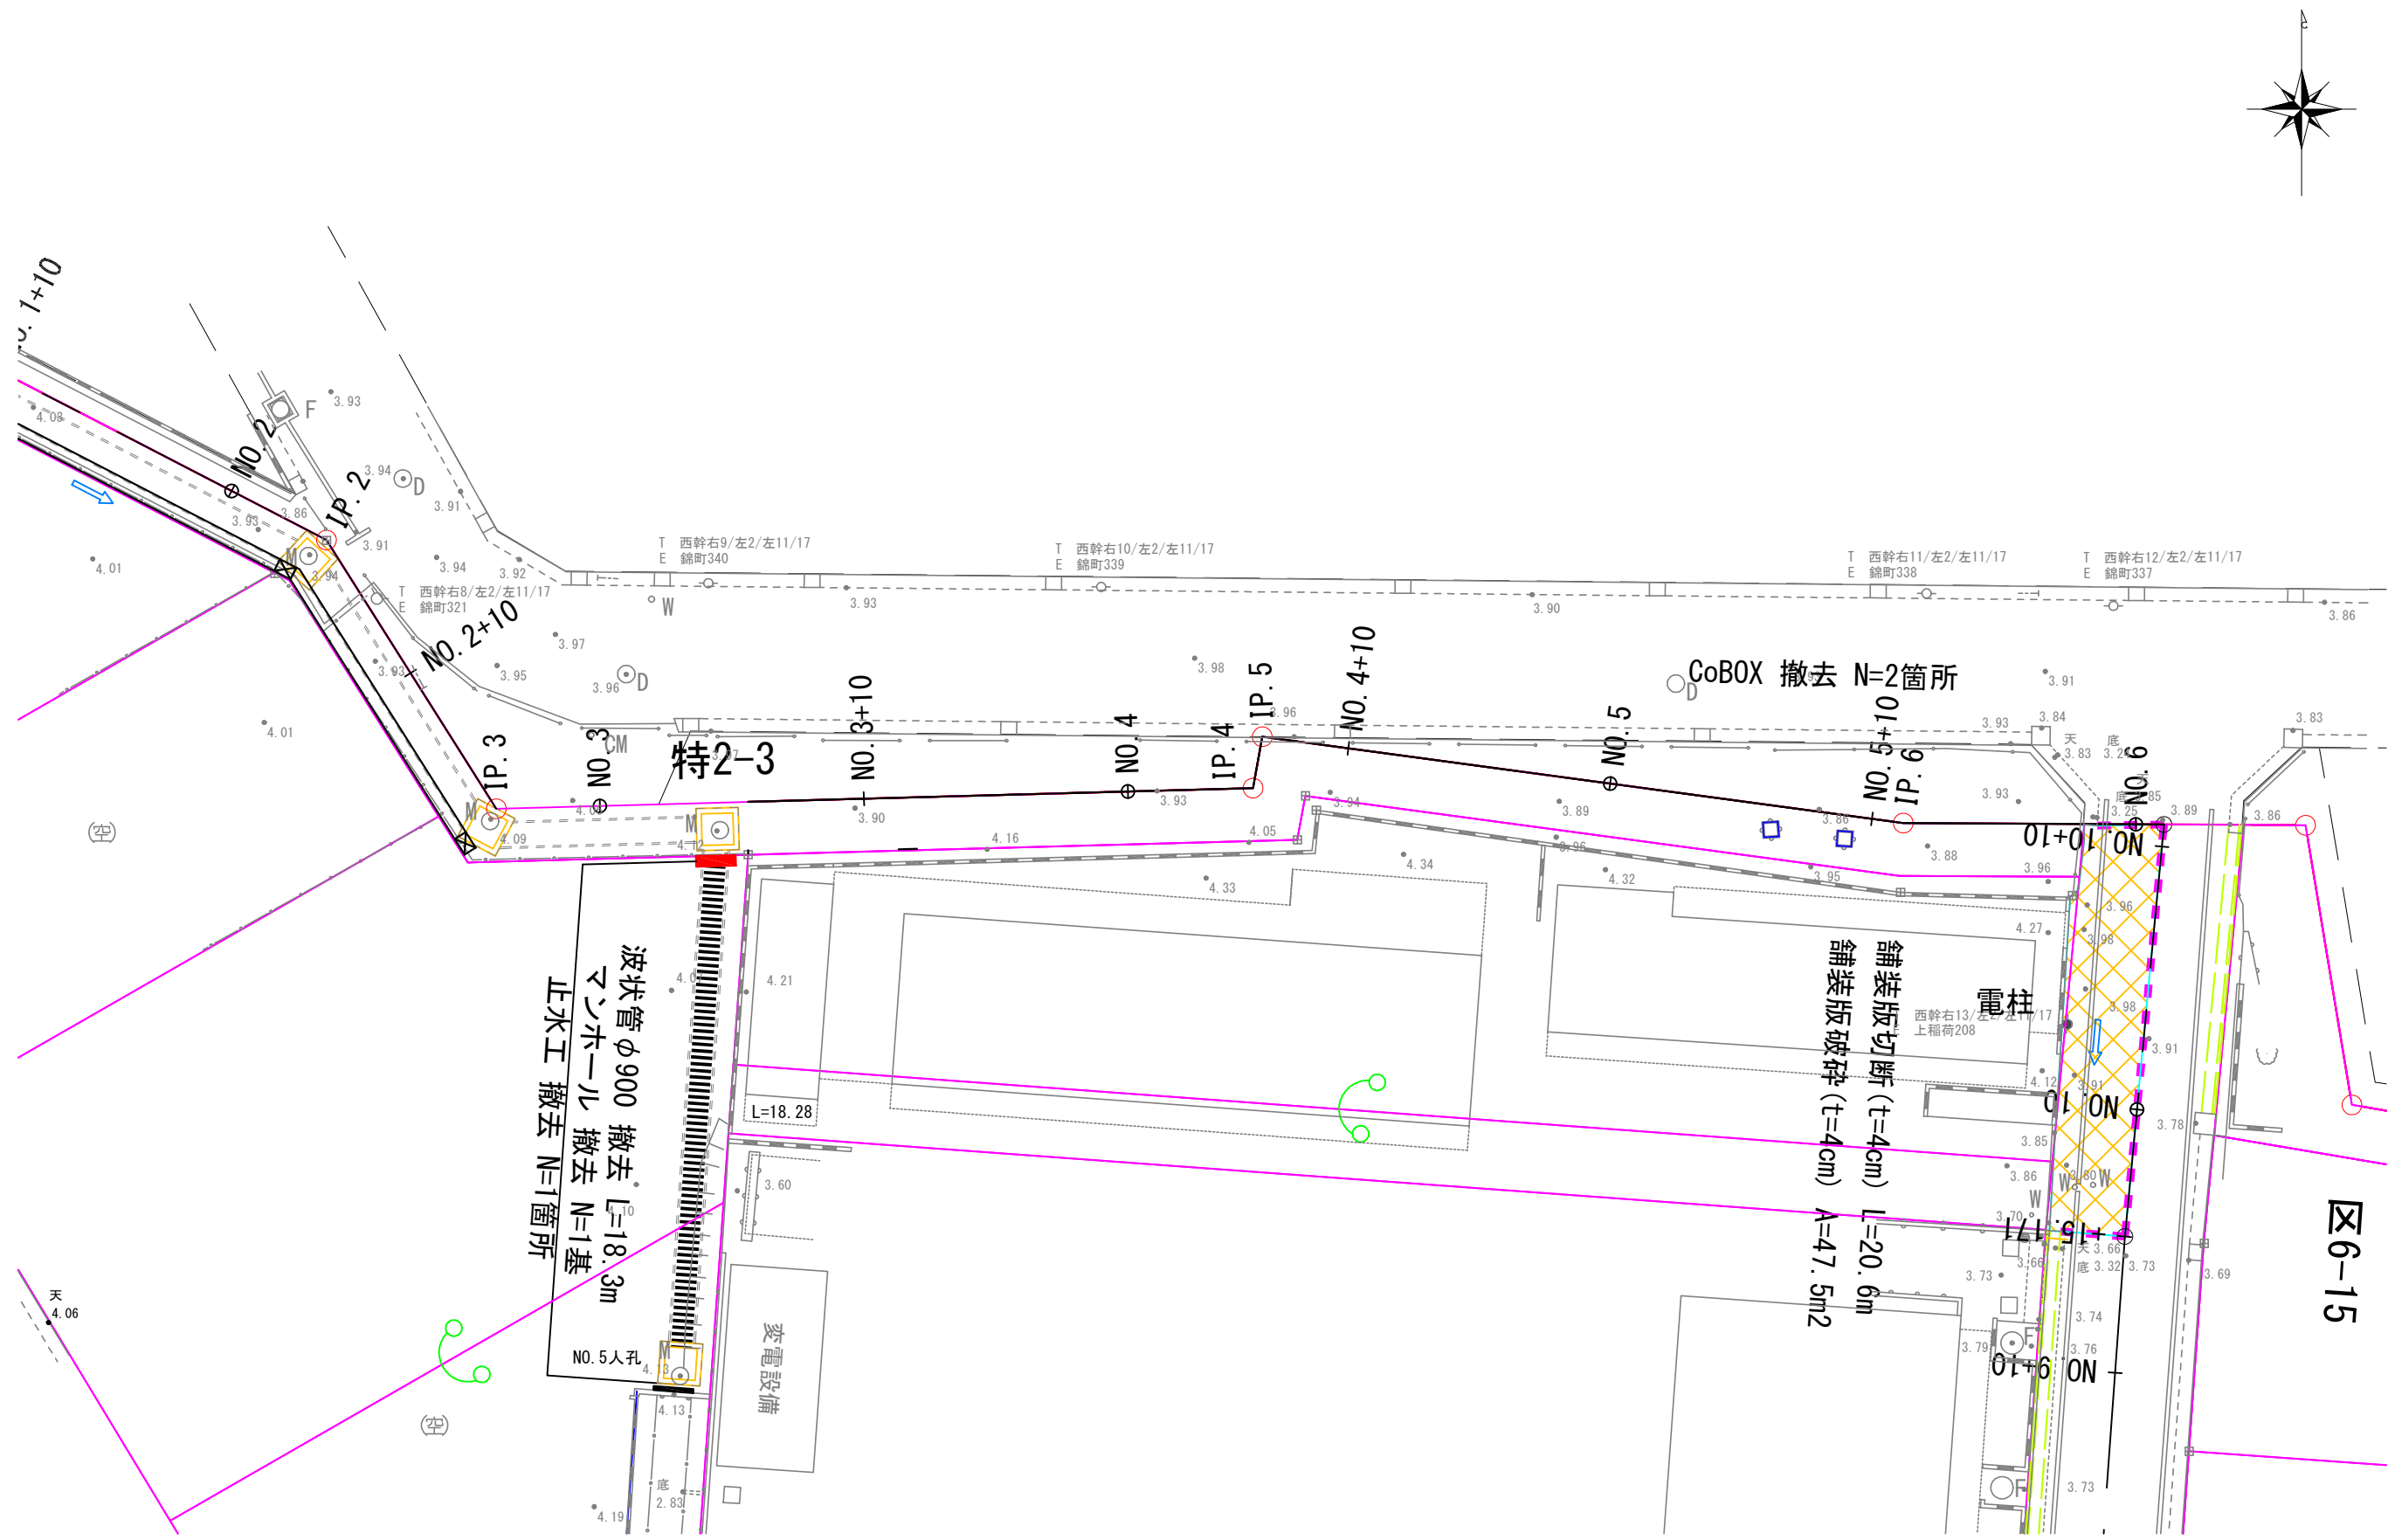

舗装工求積図 S=1 : 200 (A1)
S=1 : 400 (A3)

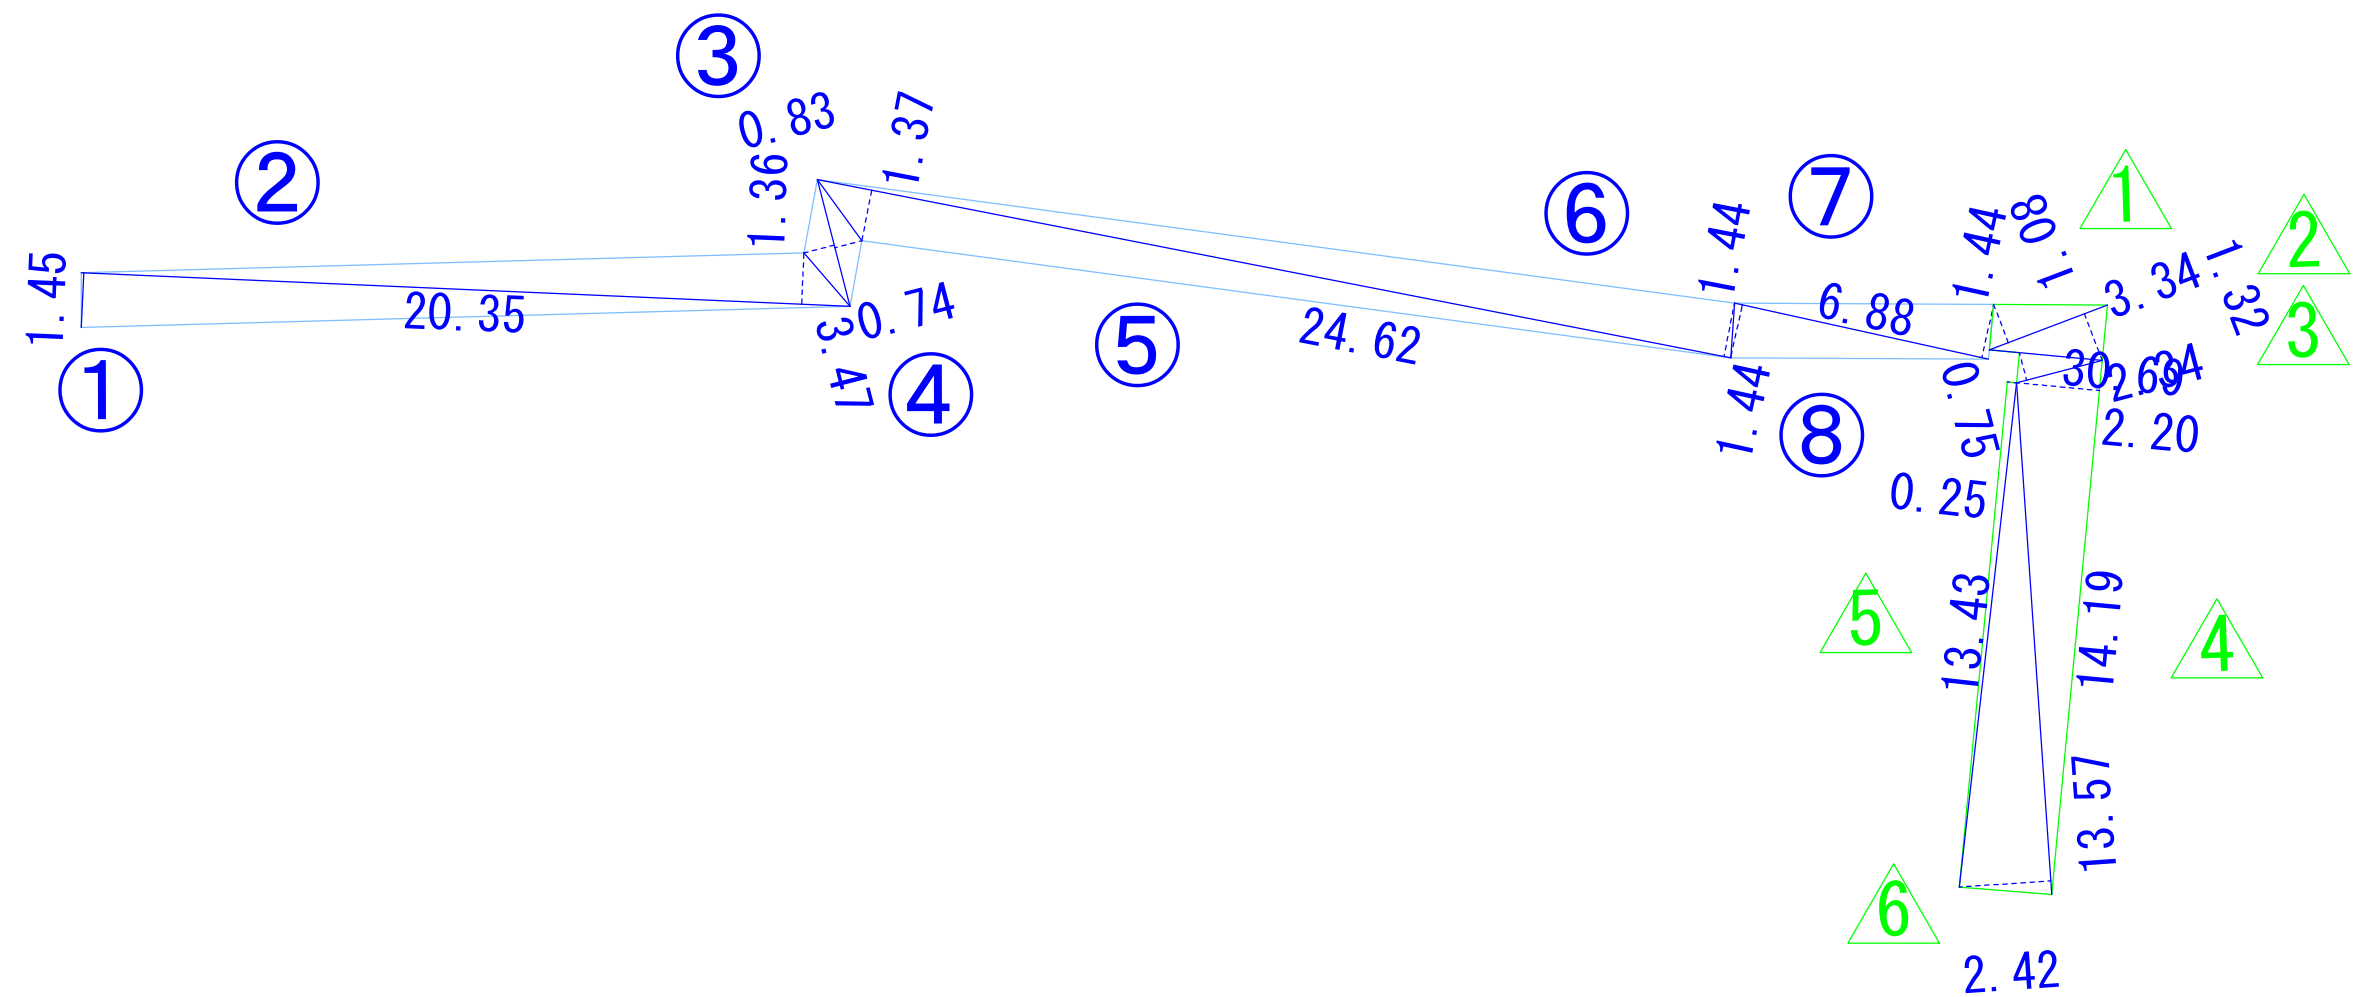





特2-3舗装

①	20.35	×	1.45	×	1/2	=	14.75
②	20.35	×	1.36	×	1/2	=	13.84
③	3.47	×	0.83	×	1/2	=	1.44
④	3.47	×	0.74	×	1/2	=	1.28
⑤	24.62	×	1.37	×	1/2	=	16.86
⑥	24.62	×	1.44	×	1/2	=	17.72
⑦	6.88	×	1.44	×	1/2	=	4.95
⑧	6.88	×	1.44	×	1/2	=	4.95
							計 75.79

区6-15舗装

①	3.34	×	1.08	×	1/2	=	1.80
②	3.34	×	1.32	×	1/2	=	2.20
③	2.34	×	0.75	×	1/2	=	0.87
④	14.19	×	2.20	×	1/2	=	15.60
⑤	13.43	×	0.25	×	1/2	=	1.67
⑥	13.57	×	2.42	×	1/2	=	16.41
							計 38.55


構造図 S=1 : 20 (A1)
S=1 : 40 (A3)

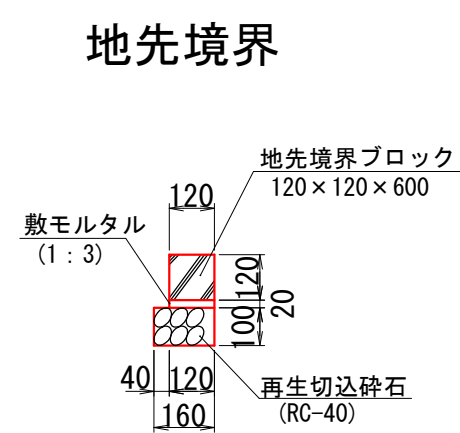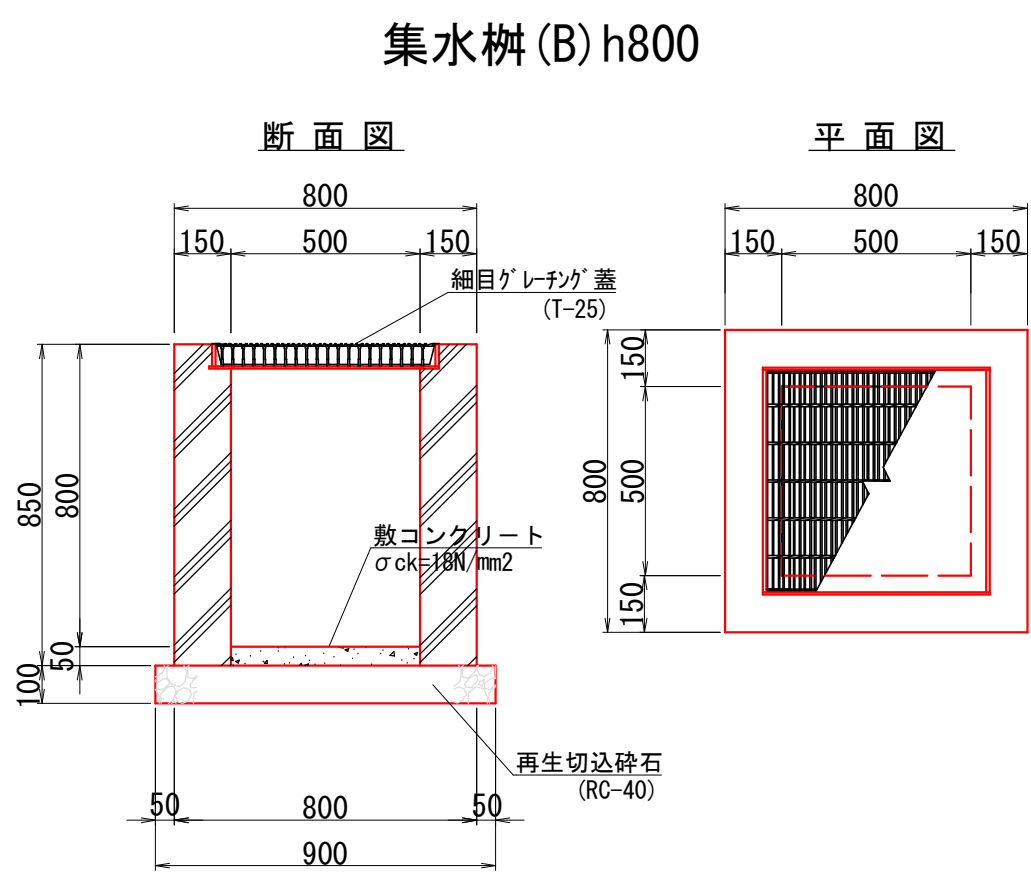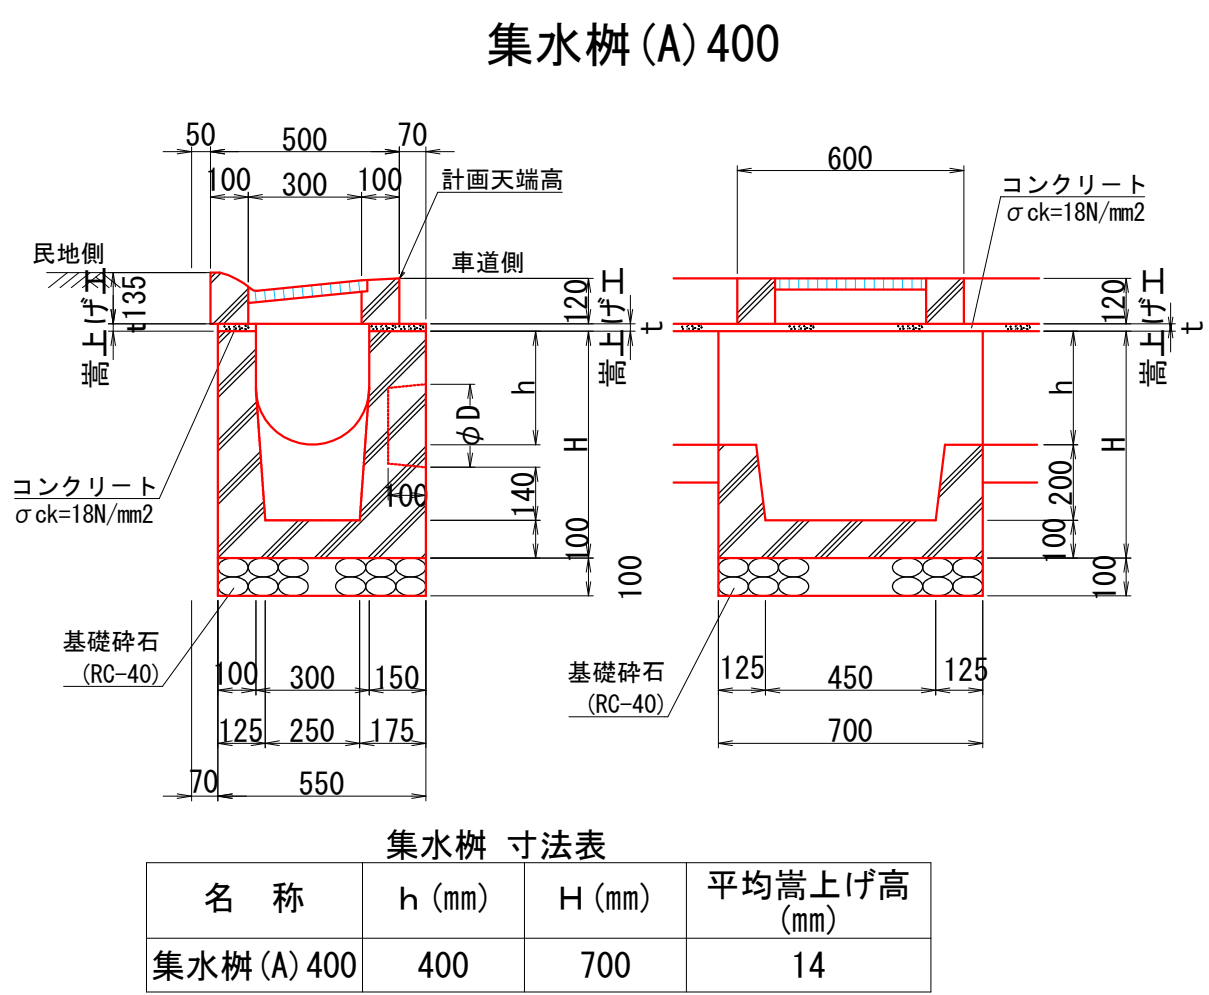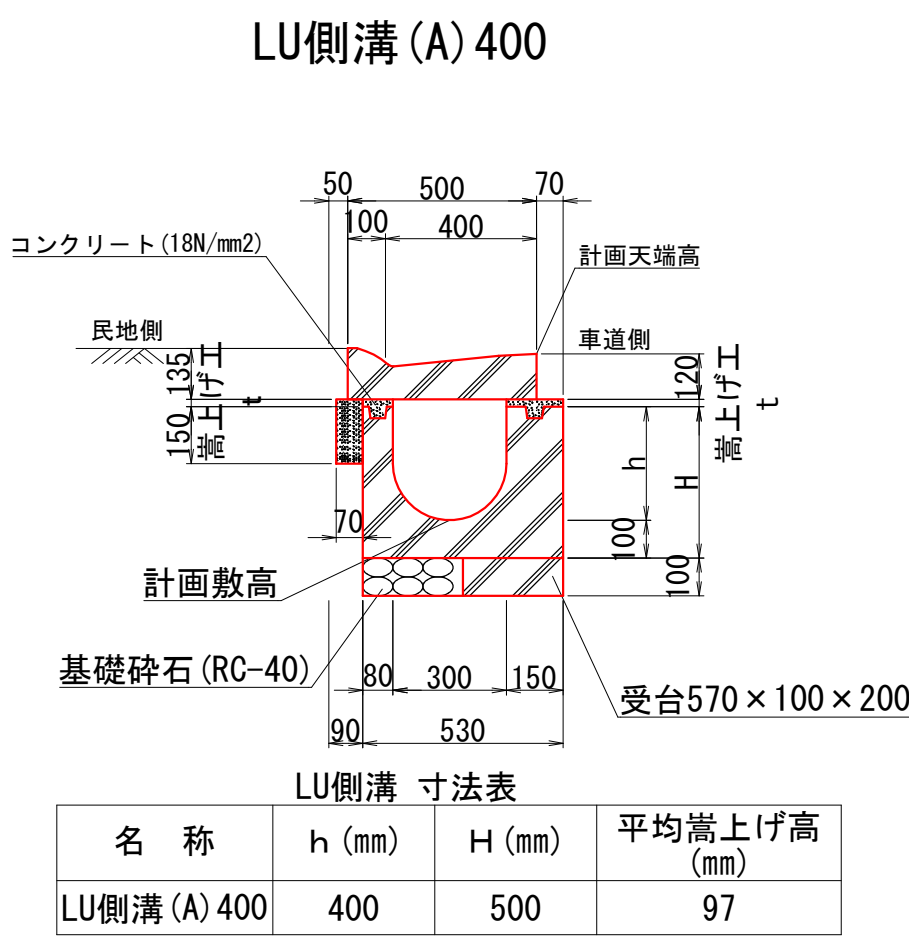

工事名	新曽第二地区 特殊街路2-3号線外1路線道路築造工事		
路線名	特2-3号線・区6-15号線		
工事箇所	戸田市市内		
図面名	撤去平面図・舗装工求積図		
縮尺	図示	図面番号	2/5
戸田市都市整備部まちづくり区画整理室			


造成工平面図

S=1 : 100 (A1)
S=1 : 200 (A3)

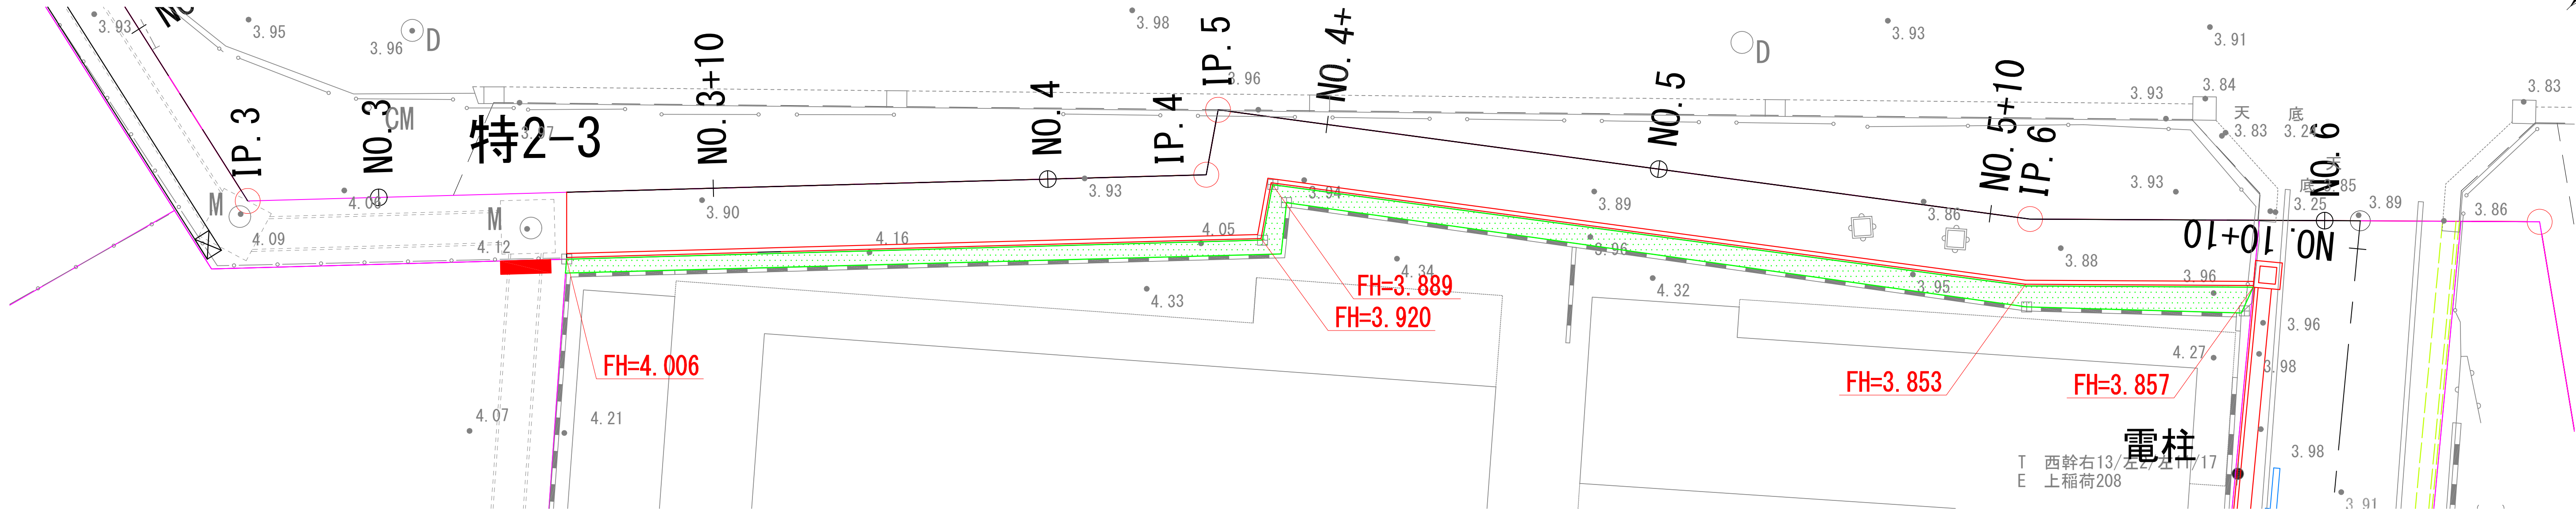

造成工求積図

S=Non

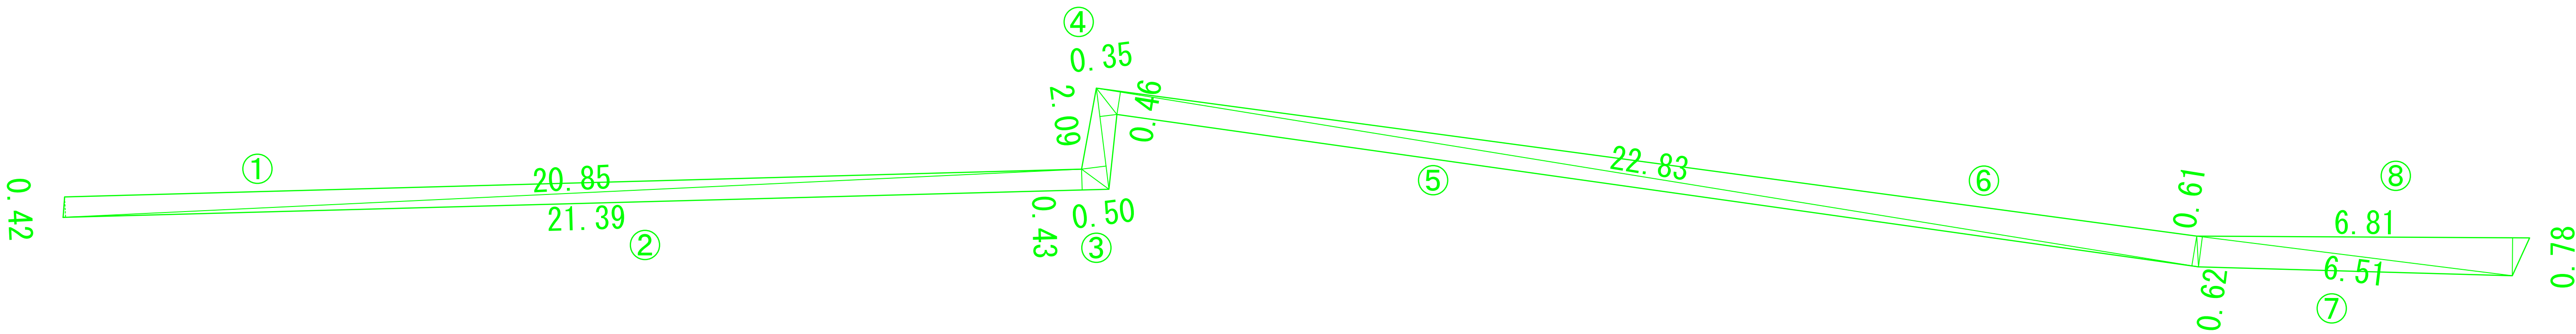

①	20.85	×	0.42	×	1/2	=	4.37
②	21.39	×	0.43	×	1/2	=	4.59
③	2.09	×	0.50	×	1/2	=	0.52
④	2.09	×	0.35	×	1/2	=	0.36
⑤	22.83	×	0.46	×	1/2	=	5.25
⑥	22.83	×	0.61	×	1/2	=	6.96
⑦	6.51	×	0.62	×	1/2	=	2.01
⑧	6.81	×	0.78	×	1/2	=	2.65
							計 26.71
							面積 26.70


平均現況高計算書

24街区 (4.16+4.05+3.94+3.96+3.95+3.96)/6=4.00

平均計画高計算書










24街区 (4.006+3.920+3.889+3.853+3.857)/5=3.905

造成断面図
24街区

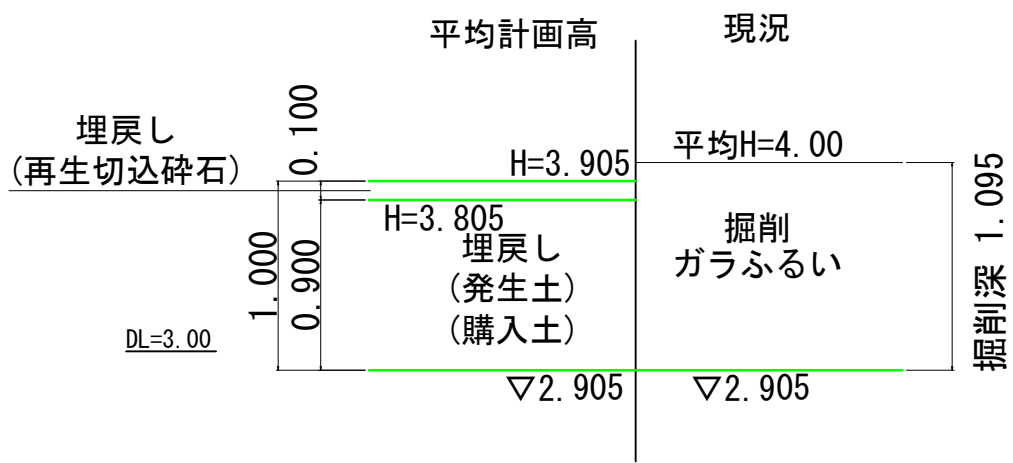

工事名	新曽第二地区 特殊街路2-3号線外1路線道路築造工事		
路線名	24街区		
工事箇所	戸田市市内		
図面名	造成工平面図	造成工求積図	造成断面図
縮尺	図示	図面番号	3/5
戸田市都市整備部まちづくり区画整理室			

横断図 S=1:100 (A1)
S=1:200 (A3)

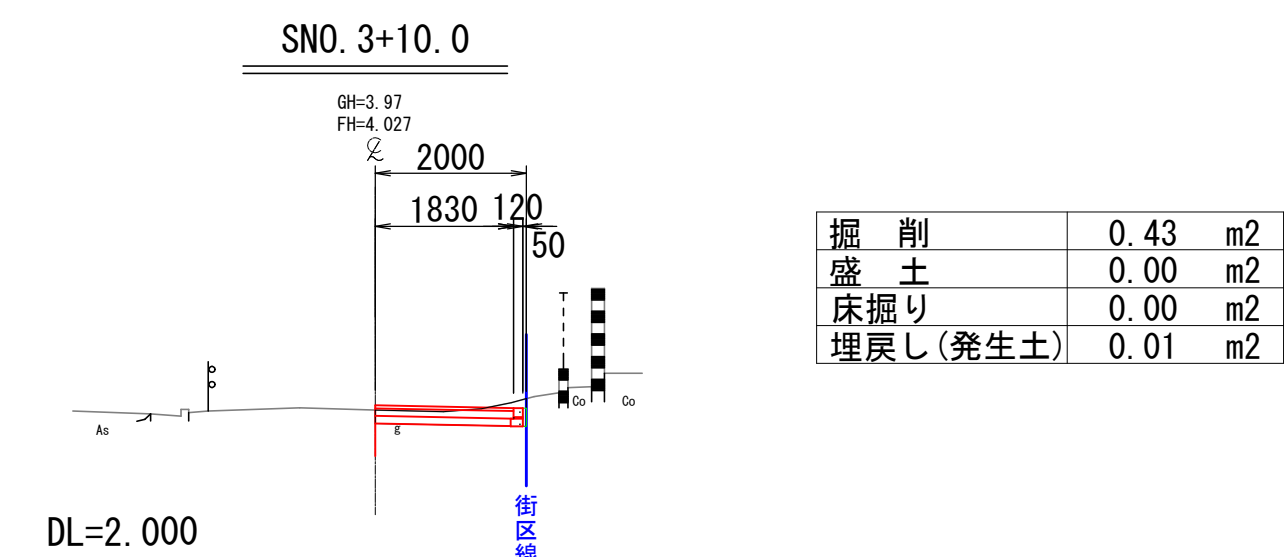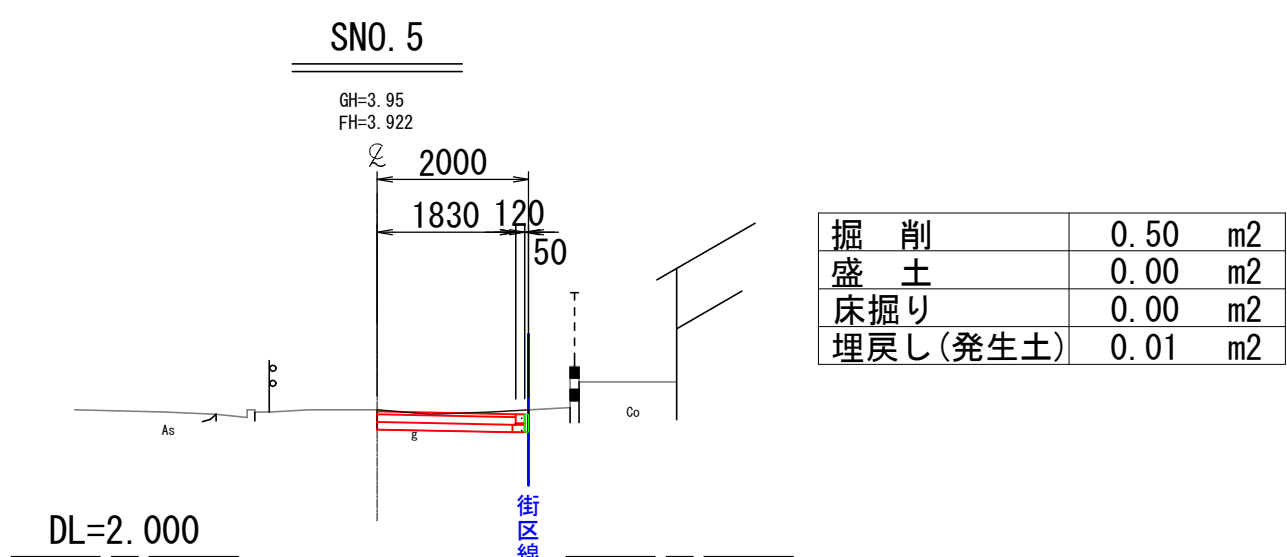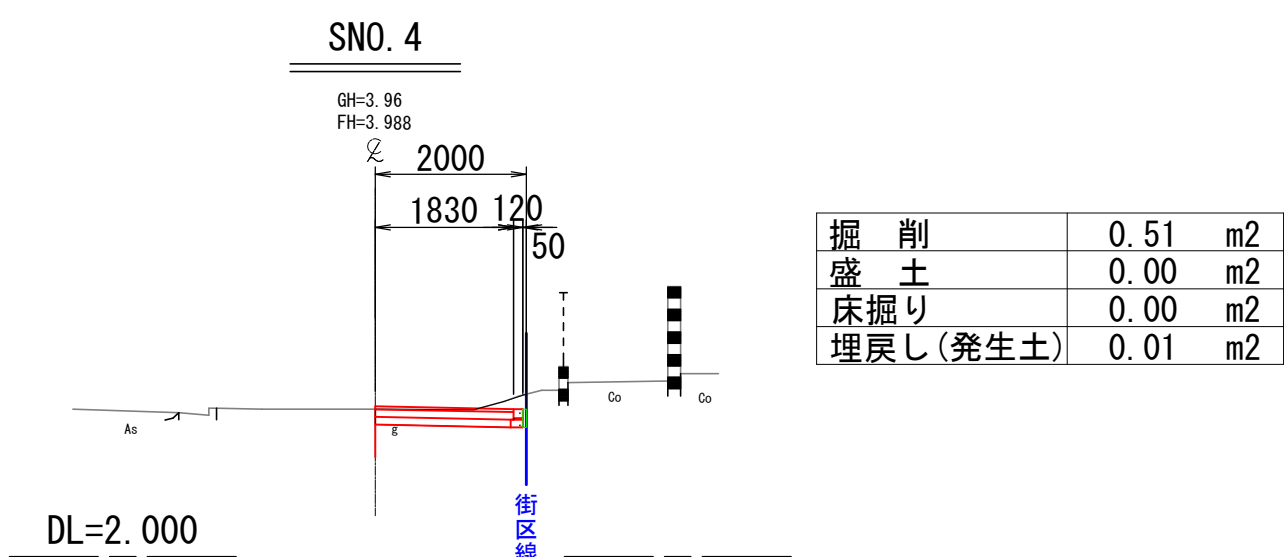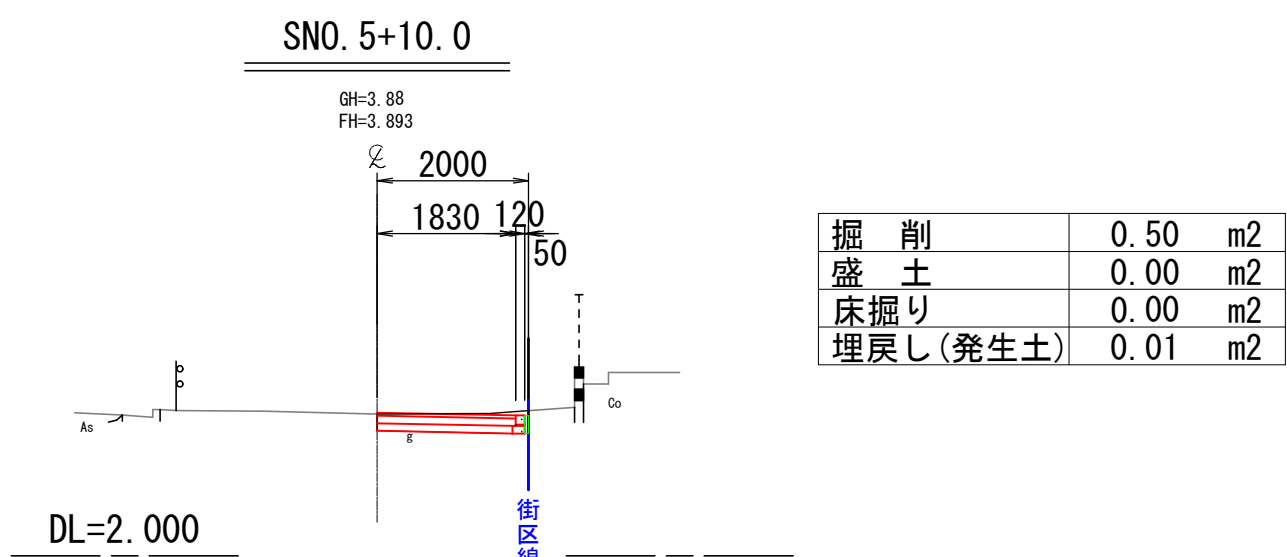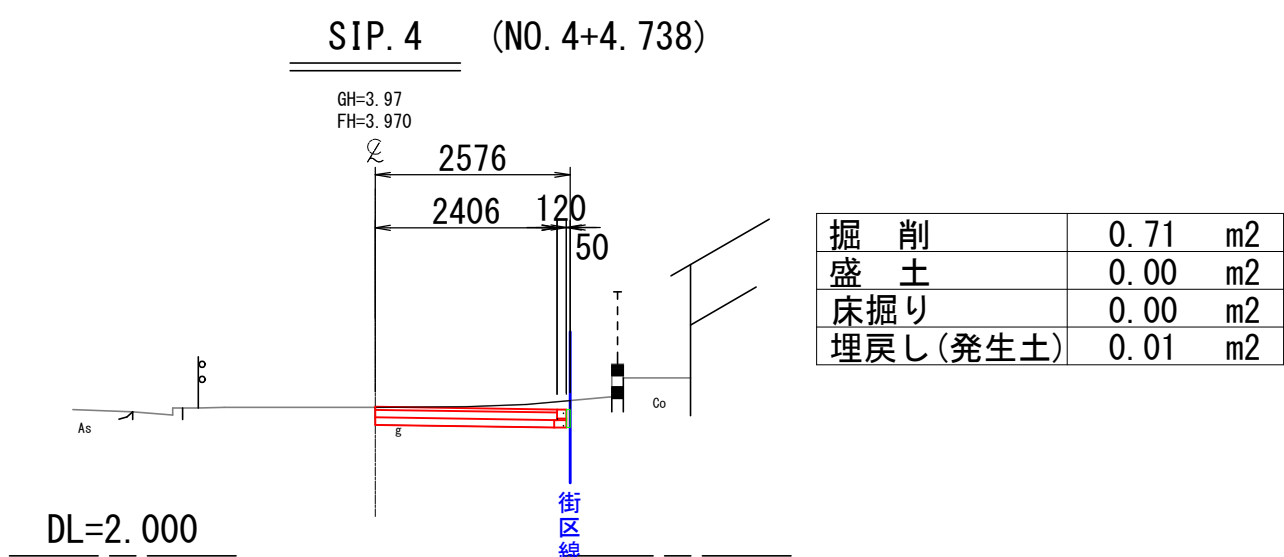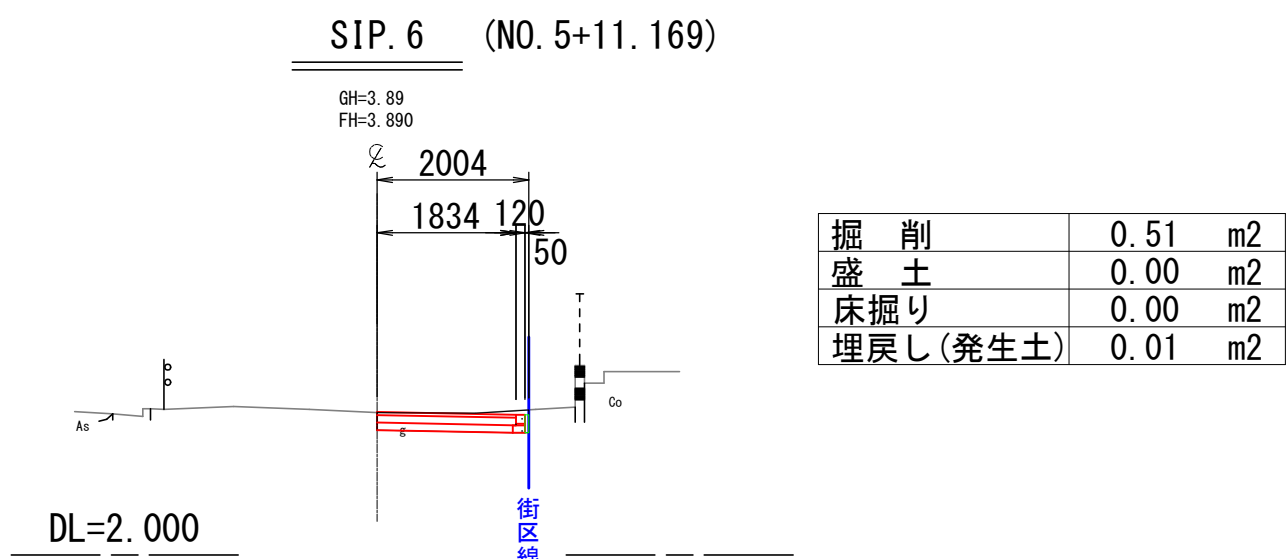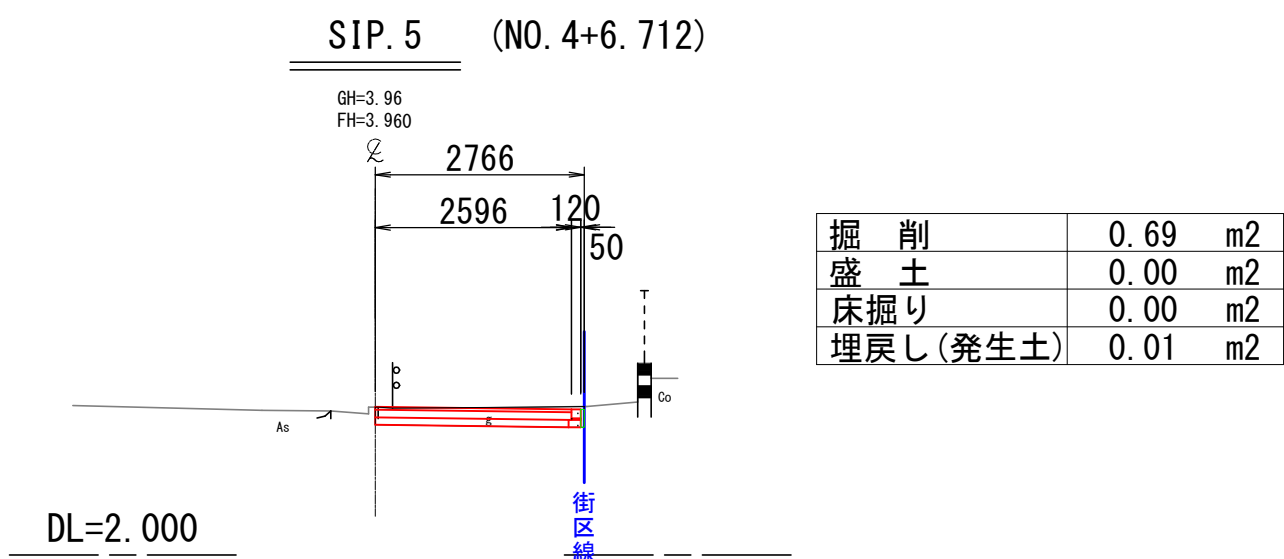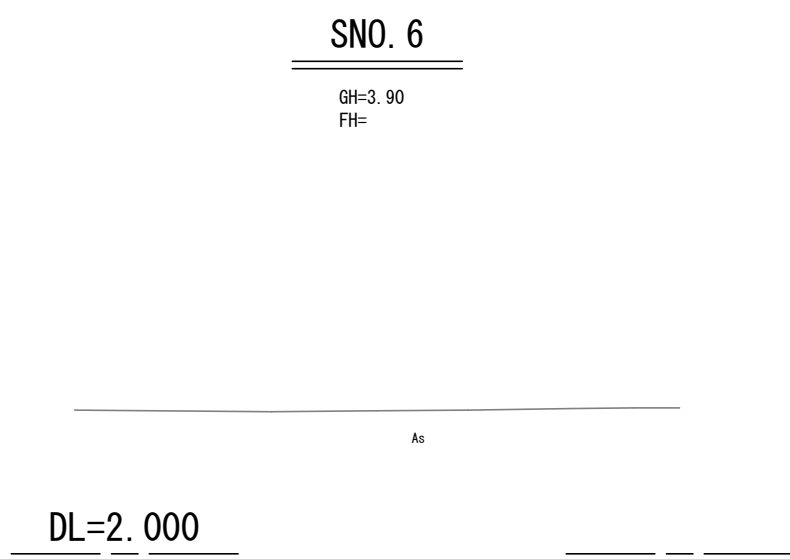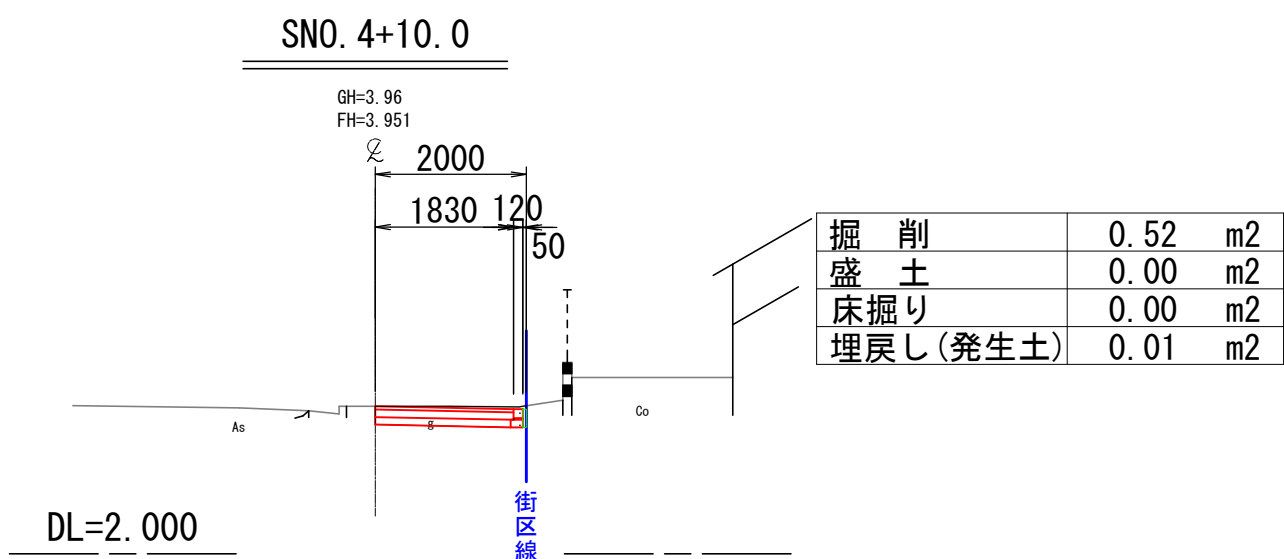

工事名	新曽第二地区 特殊街路2-3号線外1路線道路築造工事		
路線名	特2-3号線		
工事箇所	戸田市地内		
図面名	横断図		
縮 尺	図 示	図面番号	5/5
戸田市都市整備部まちづくり区画整理室			