



位置図

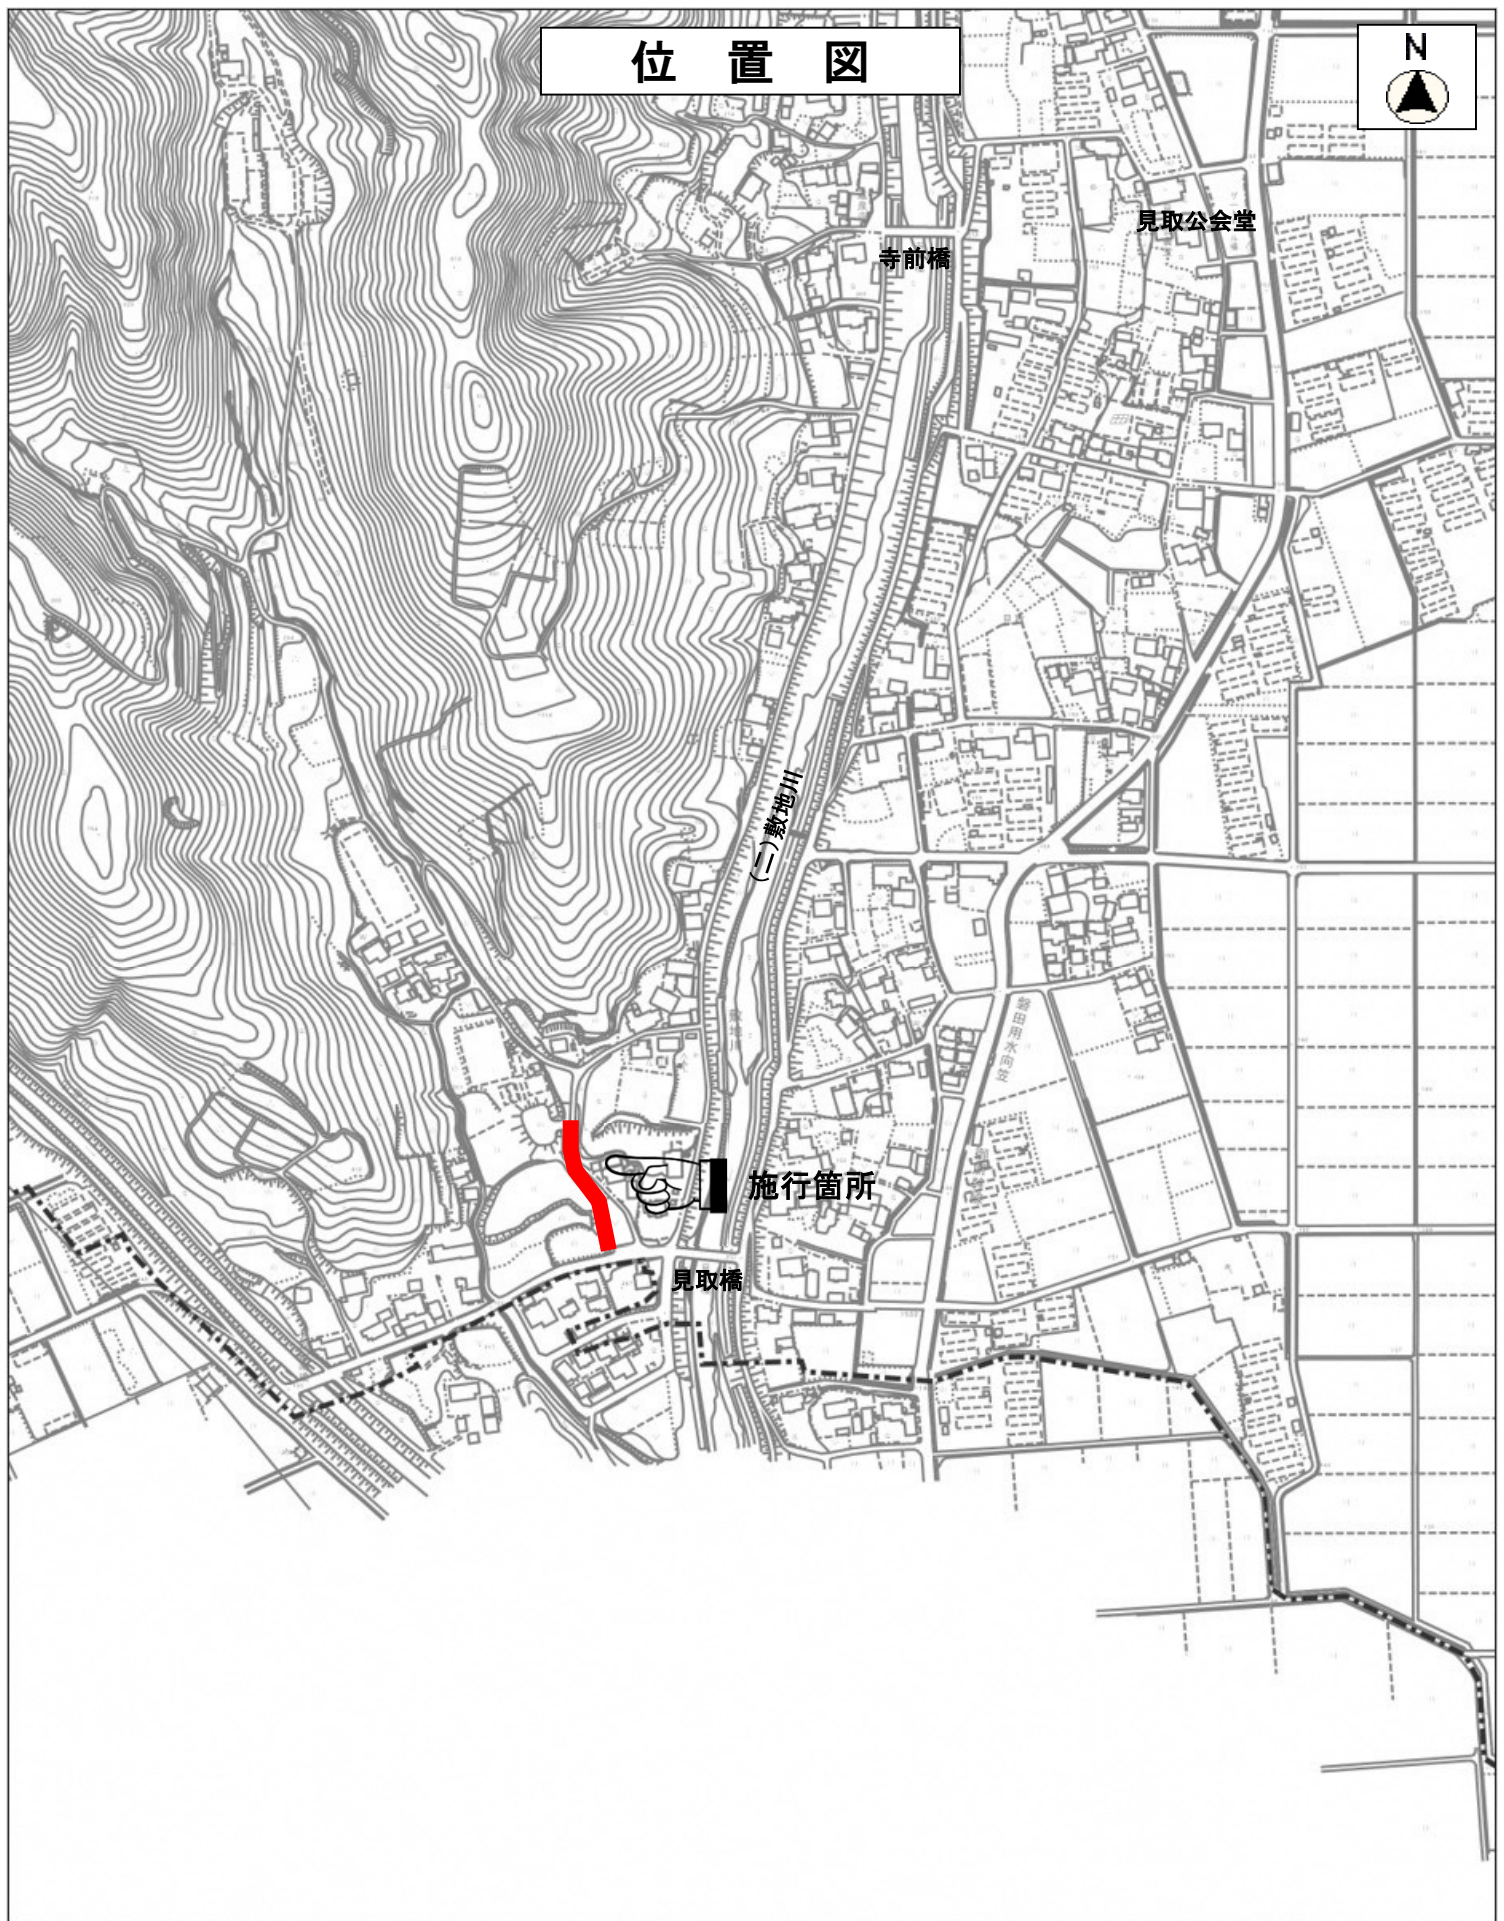

縮尺 1 : 5000

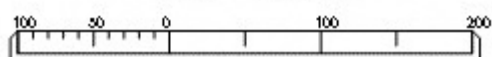

測 量 作 業 共 通 仕 様 書

用 地 調 査 等 共 通 仕 様 書


工 損 調 査 共 通 仕 様 書

地 質 ・ 土 質 調 査 共 通 仕 様 書

土 木 設 計 業 務 等 共 通 仕 様 書

受注者は、袋井市建設工事関連業務委託共通仕様書（平成 24 年袋井市告示
第 95 号）に基づく上記仕様書により、この業務を履行するものとする。

平面図
S=1:1000

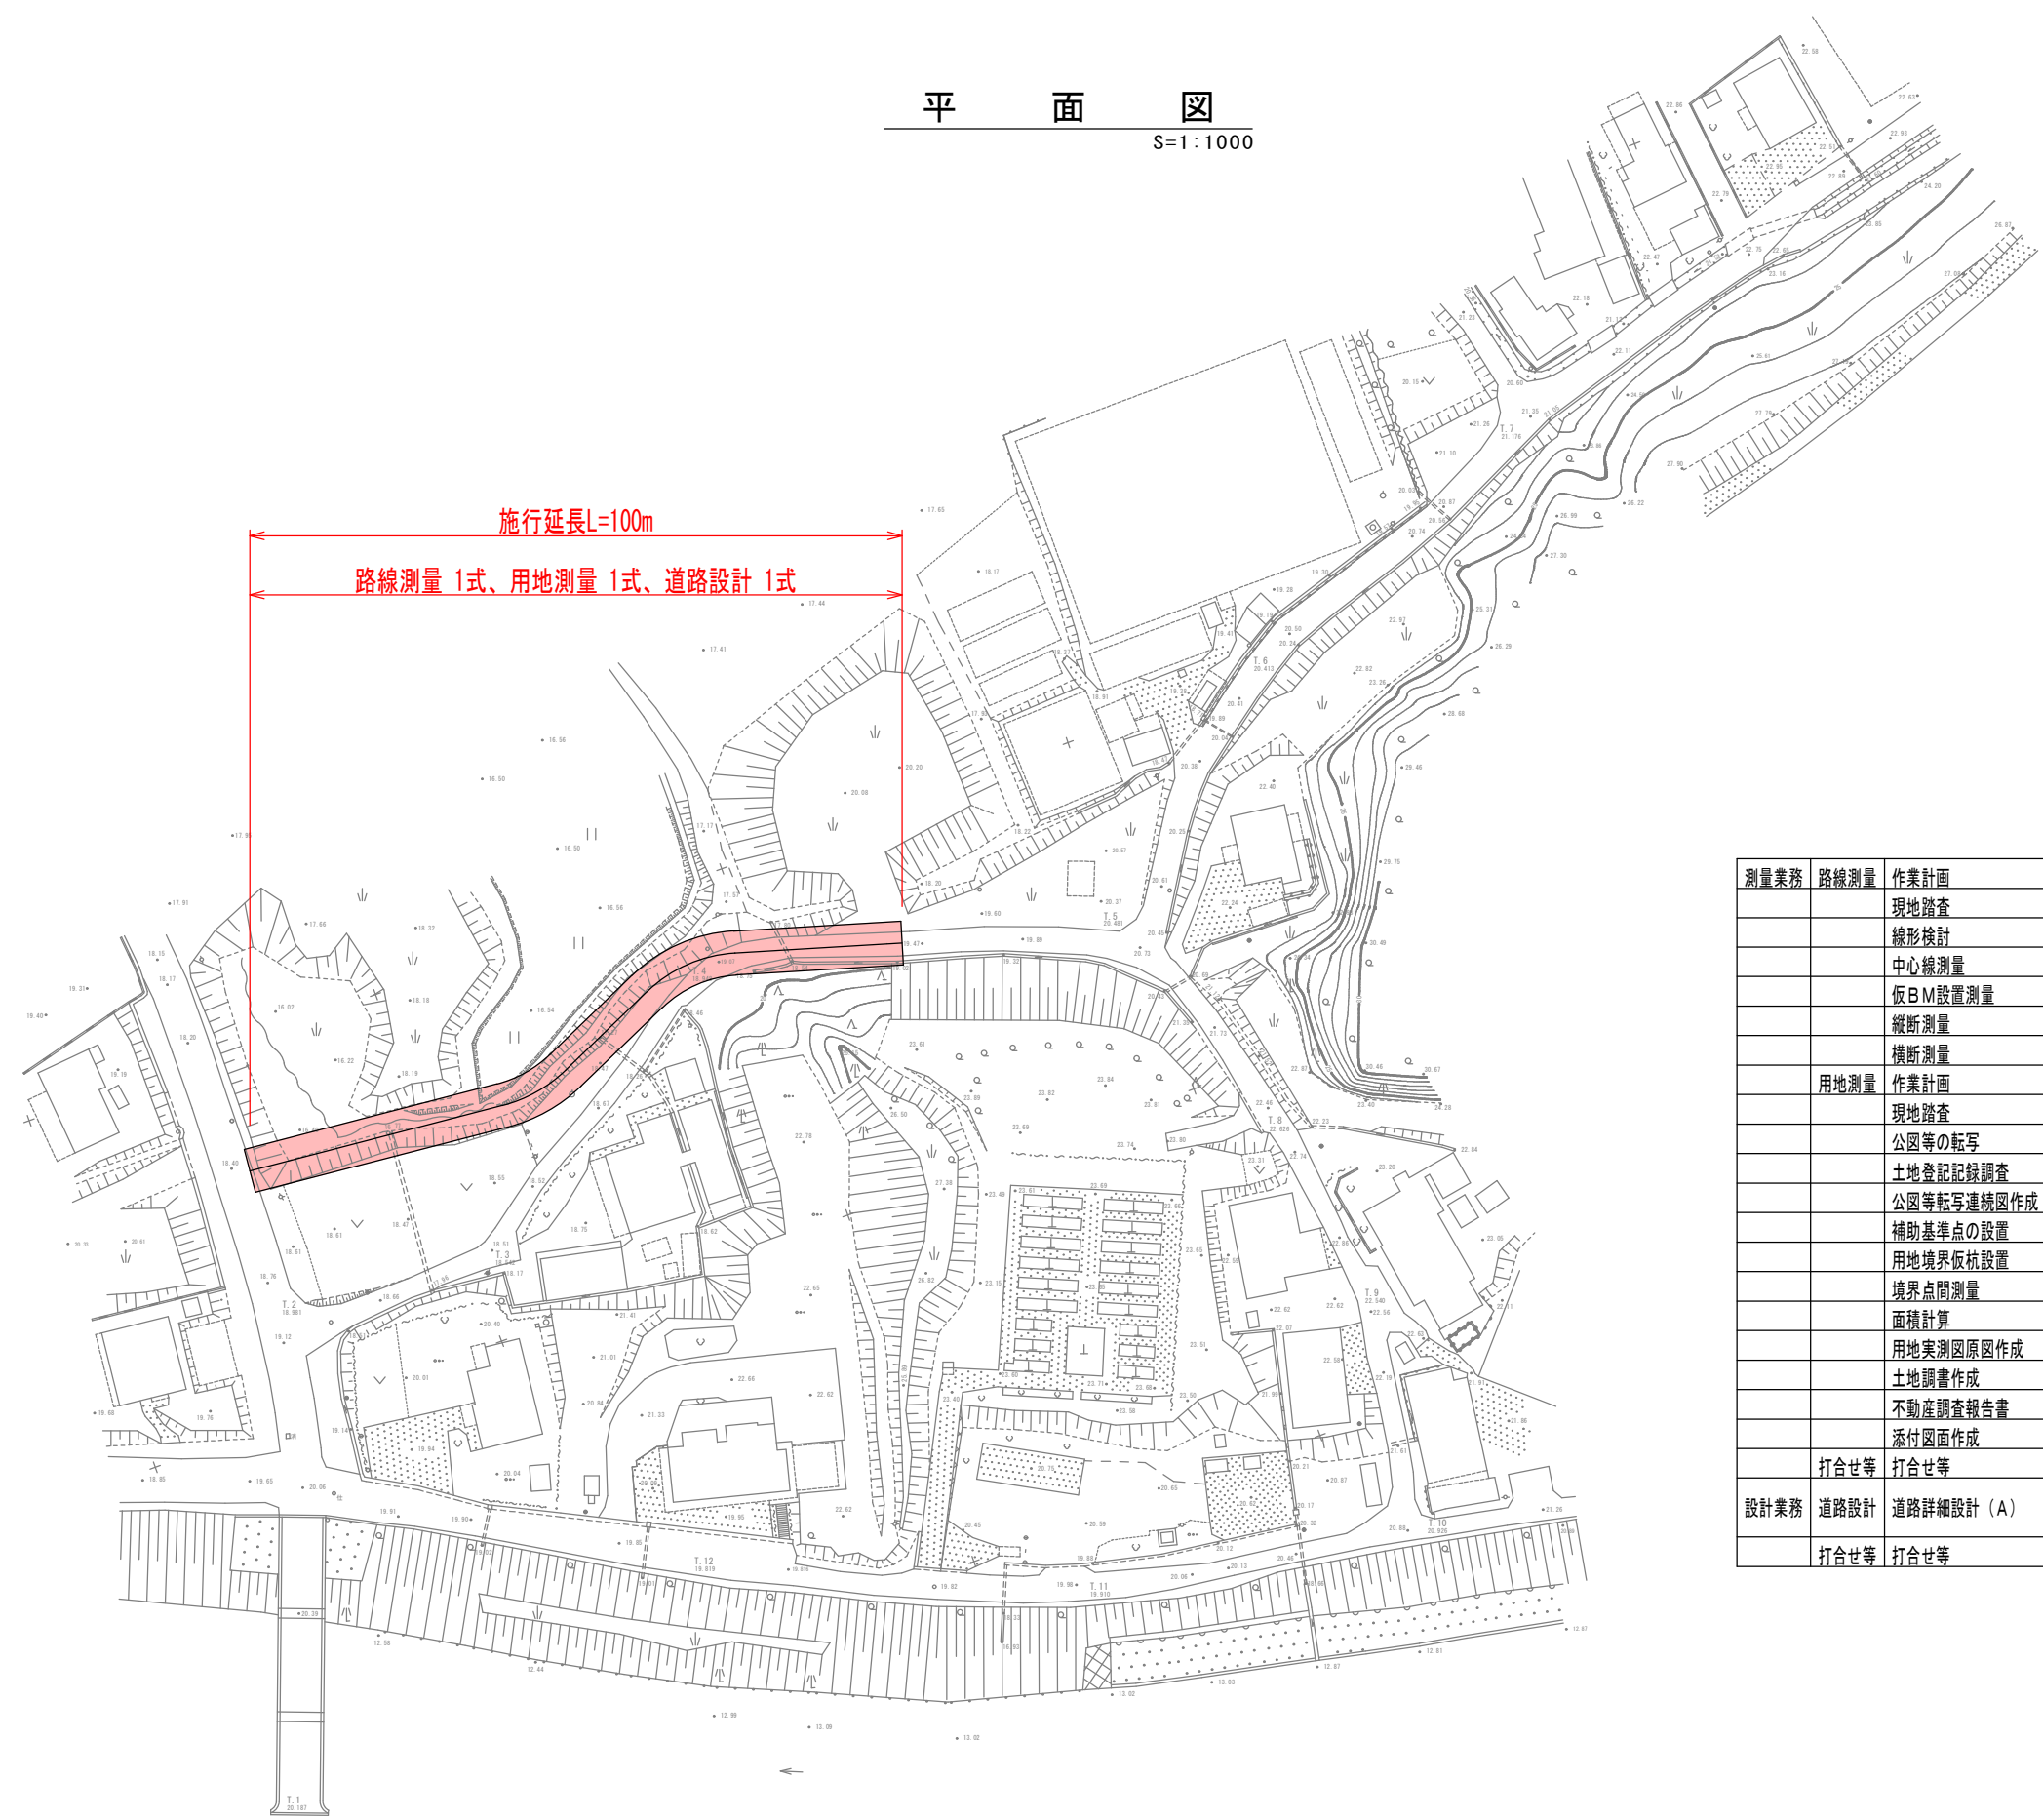

測量業務	路線測量	作業計画		1業務
		現地踏査	平地、耕地、0-1,000台未満/12時間	0.1km
		線形検討	平地、耕地	0.1km
		中心線測量	0-1,000台未満/12時間、曲線2、平地、耕地、間隔20m	0.1km
		仮BM設置測量	平地、耕地、0-1,000台未満/12時間	0.1km
		縦断測量	通常測量、平地、耕地、0-1,000台未満/12時間	0.1km
		横断測量	0-1,000台未満/12時間、曲線2、幅45m未満、平地、耕地、間隔20m、通常測量	0.1km
	用地測量	作業計画		1業務
		現地踏査	耕地	1業務
		公図等の転写	耕地	7,000m2
		土地登記記録調査	耕地	7,000m2
		公図等転写連続図作成		7,000m2
		補助基準点の設置	耕地	4,800m2
		用地境界仮杭設置	耕地	4,800m2
		境界点間測量	耕地	290m2
		面積計算	耕地	4,800m2
		用地実測図原図作成	250分の1	4,800m2
		土地調書作成	耕地	290m2
		不動産調査報告書	耕地	8通
		添付図面作成	耕地	4,800m2
	打合せ等	打合せ等	中間打合せ=0回	1業務
設計業務	道路設計	道路詳細設計（A）	平地、1-2車線、単断面、暫定計画なし、歩道計画無し、道路・水路設計なし、施設計画なし、特殊法面設計なし、成果品分割なし、地盤改良設計なし、車線変更設計なし	1式 (0.1km)
	打合せ等	打合せ等	中間打合せ=2回	1業務

業務名	令和8年度 市道見取36号線測量設計業務委託		
委託箇所	袋井市 見取 地内		
図面の種類	平面図		
縮尺図示	図面番号 1 葉中 1		
測量年月日	設計年月日		
事務所名	袋井市役所 都市整備課		