


令和8年度 成東（根蔵）地先水路整備工事

自由勾配側溝 500×1200×2000 L=1.8m


ボックスカルバート 400×300×2000 L=7.6m

L=11.6m


計画平面図 S=1/250

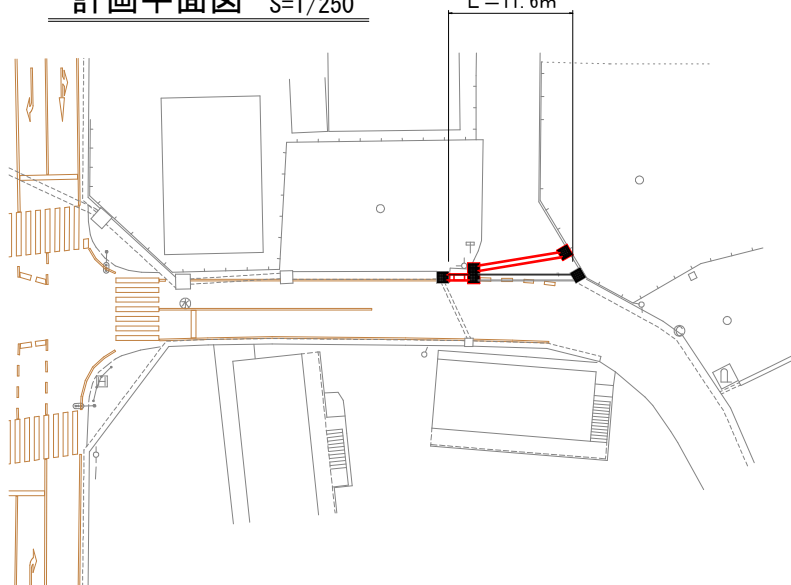

横断管平面図 S=1/50

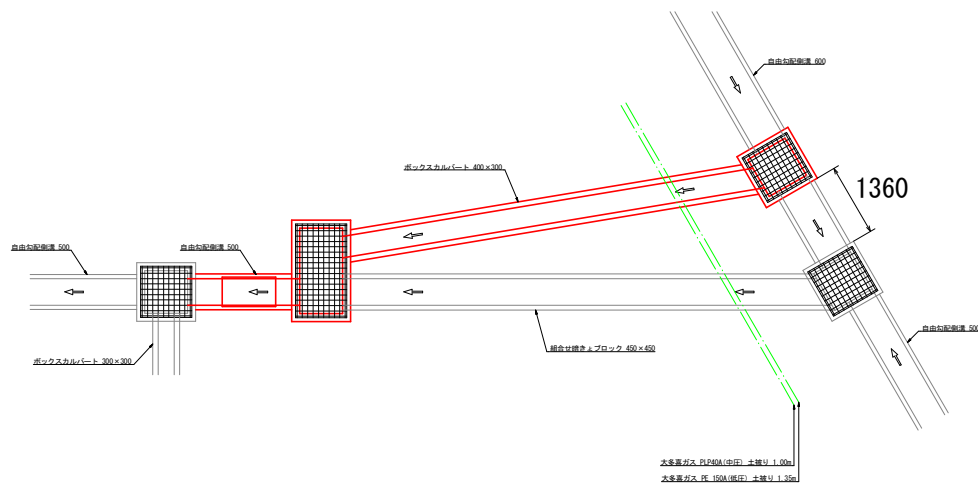



横断管縦断図 S=1/50

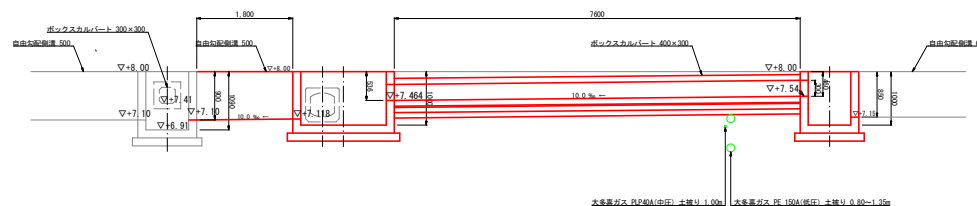

構造図 S=1/20



ボックスカルバート 400×300

FXV側溝500型(タイプB)

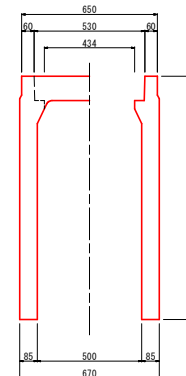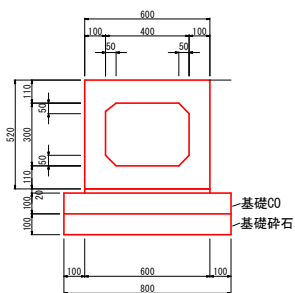

集水樹 1600×800

集水樹 800×800

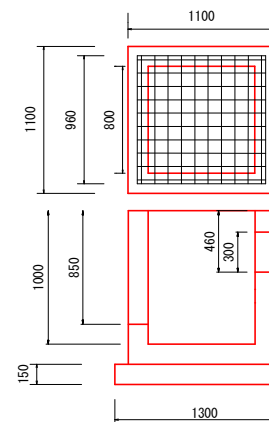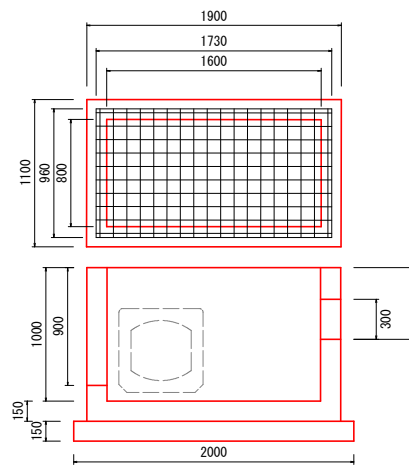

成東（根蔵）地先水路整備工事	
令和8年度	
路線名	成東170号線
工事箇所	山武市成東地先
図面種別	計画平面図、横断管平面図、横断管縦断図、構造図
図面番号	全1葉の内 第1号
縮尺	図示
山武市建設環境部土木課	