



富川橋水位SSP警報局 位置図 S=Free

県単河川総合開発工事（富川橋警報局舎改良工）


富川橋警報局改良工 1 式

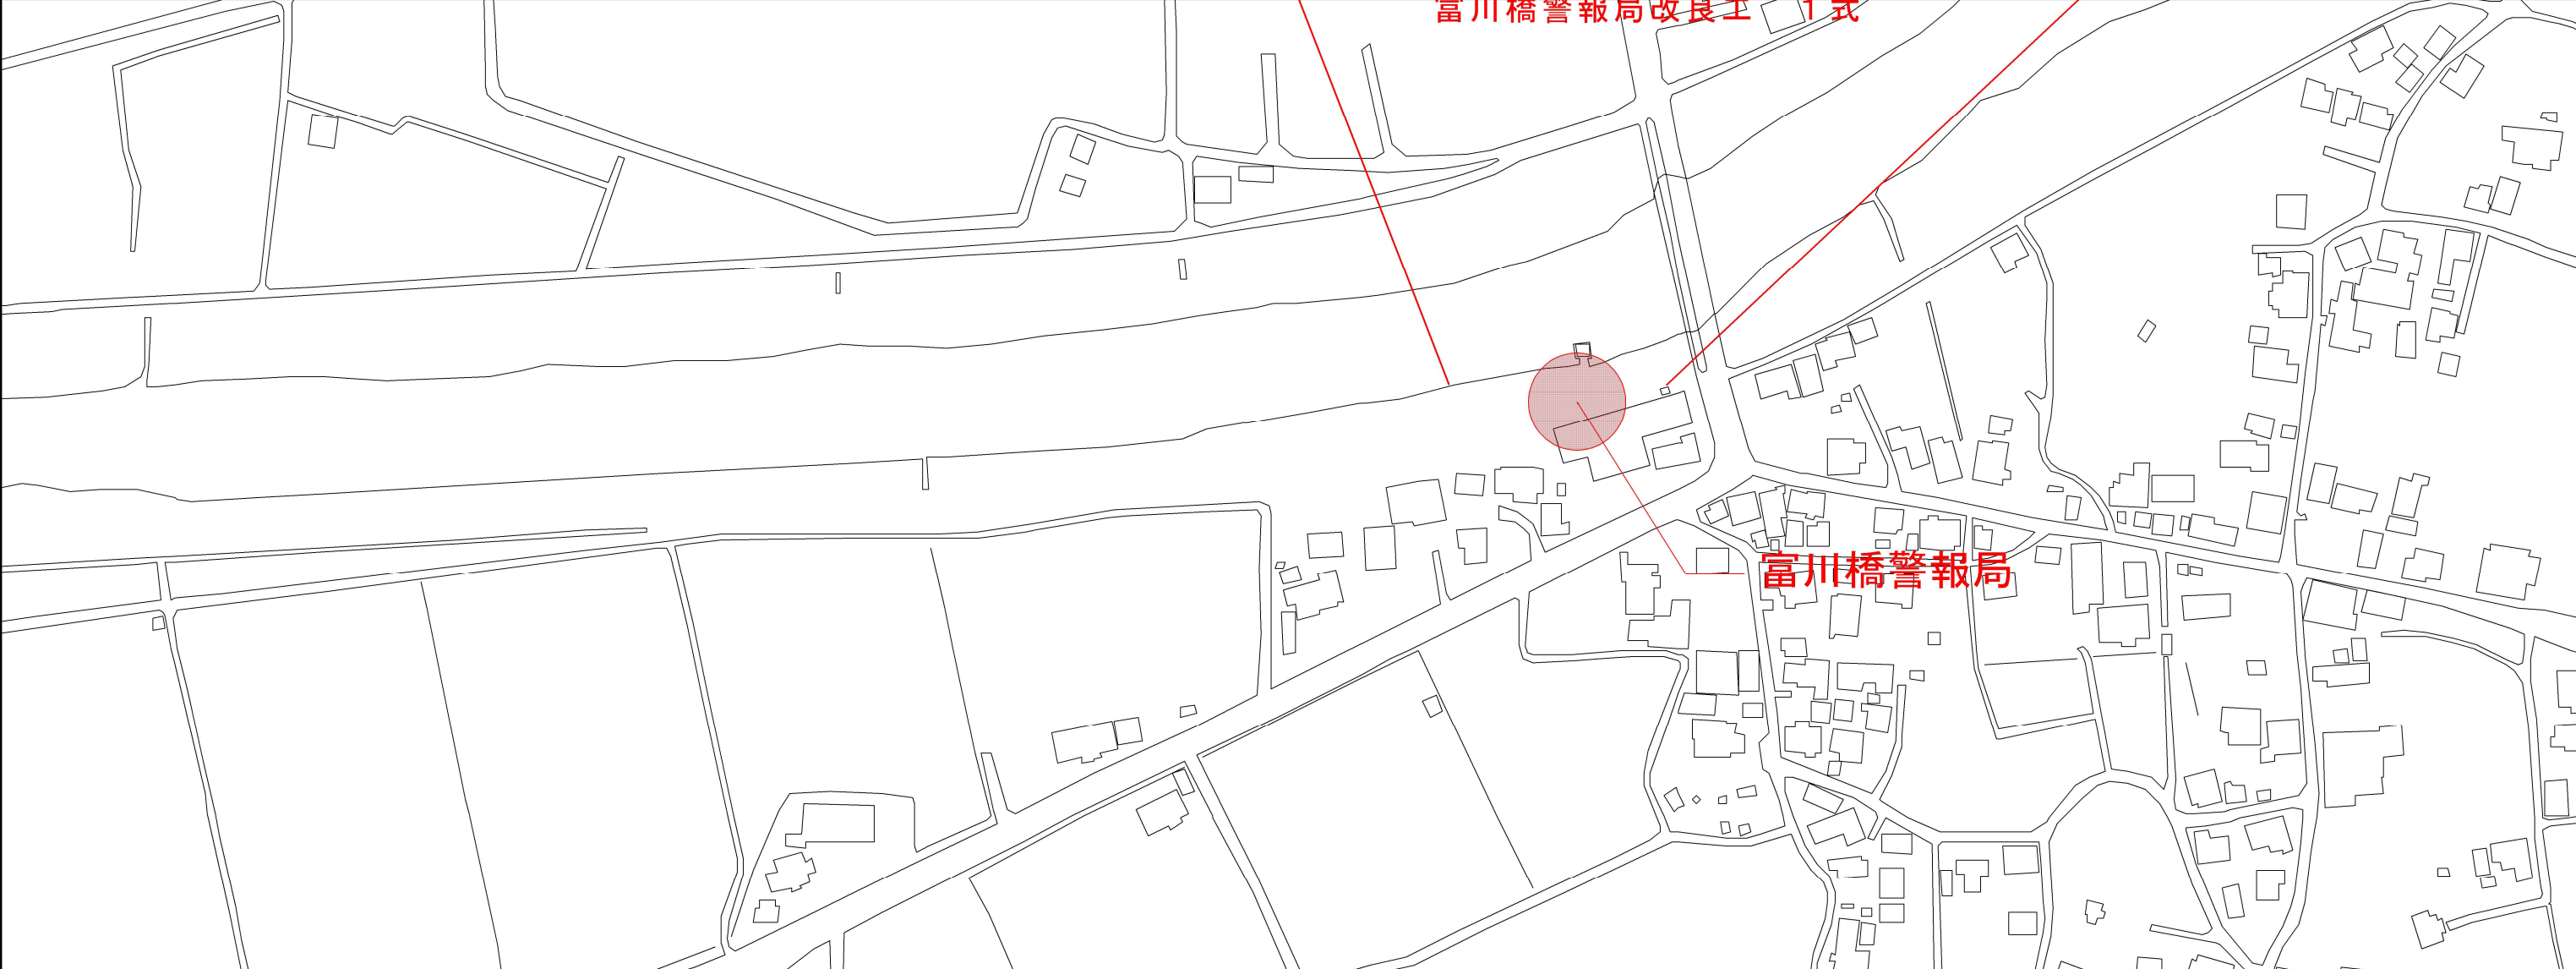


富川橋警報局

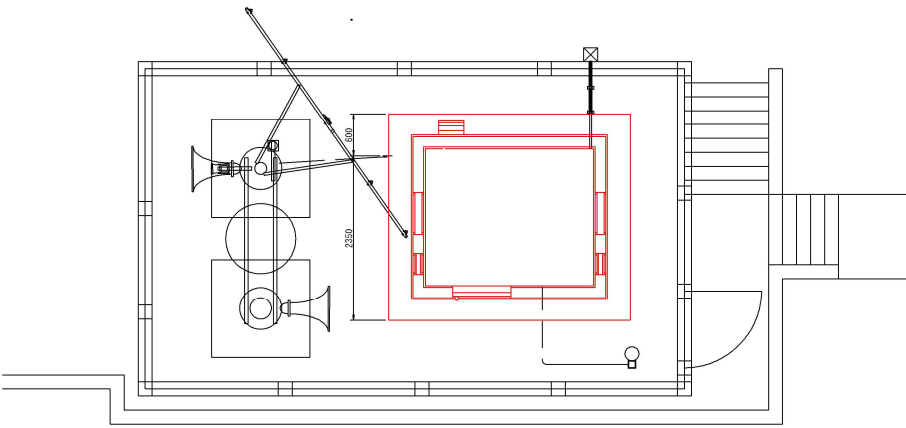

現況平面図 S=1/30

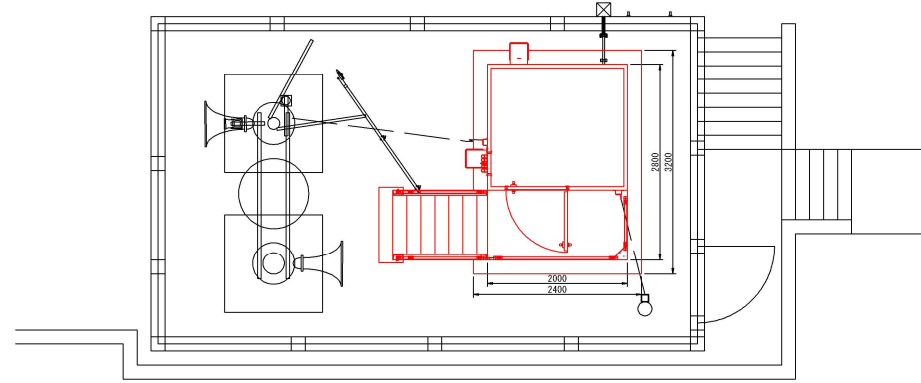


更新平面図 S=1/30

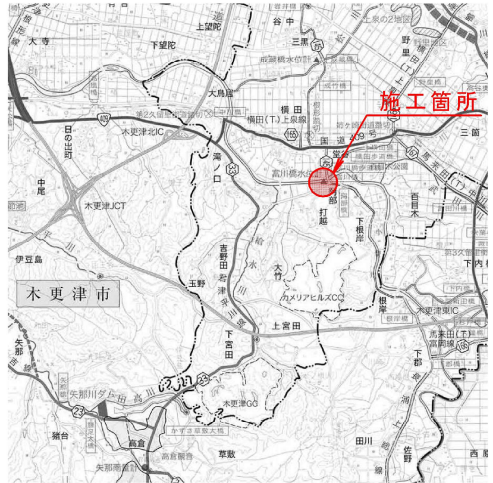


工事名	県単河川総合開発工事（富川橋警報局舎改良工）		
図面名	富川橋水位SSP警報局 位置図		
作成年月日	令和8年7月		
縮 尺	図示	図面番号	1/10
会社名			
事務所名	千葉県 亀山・片倉ダム管理事務所		

富川橋水位SSP警報局 一般図・系統図(撤去)

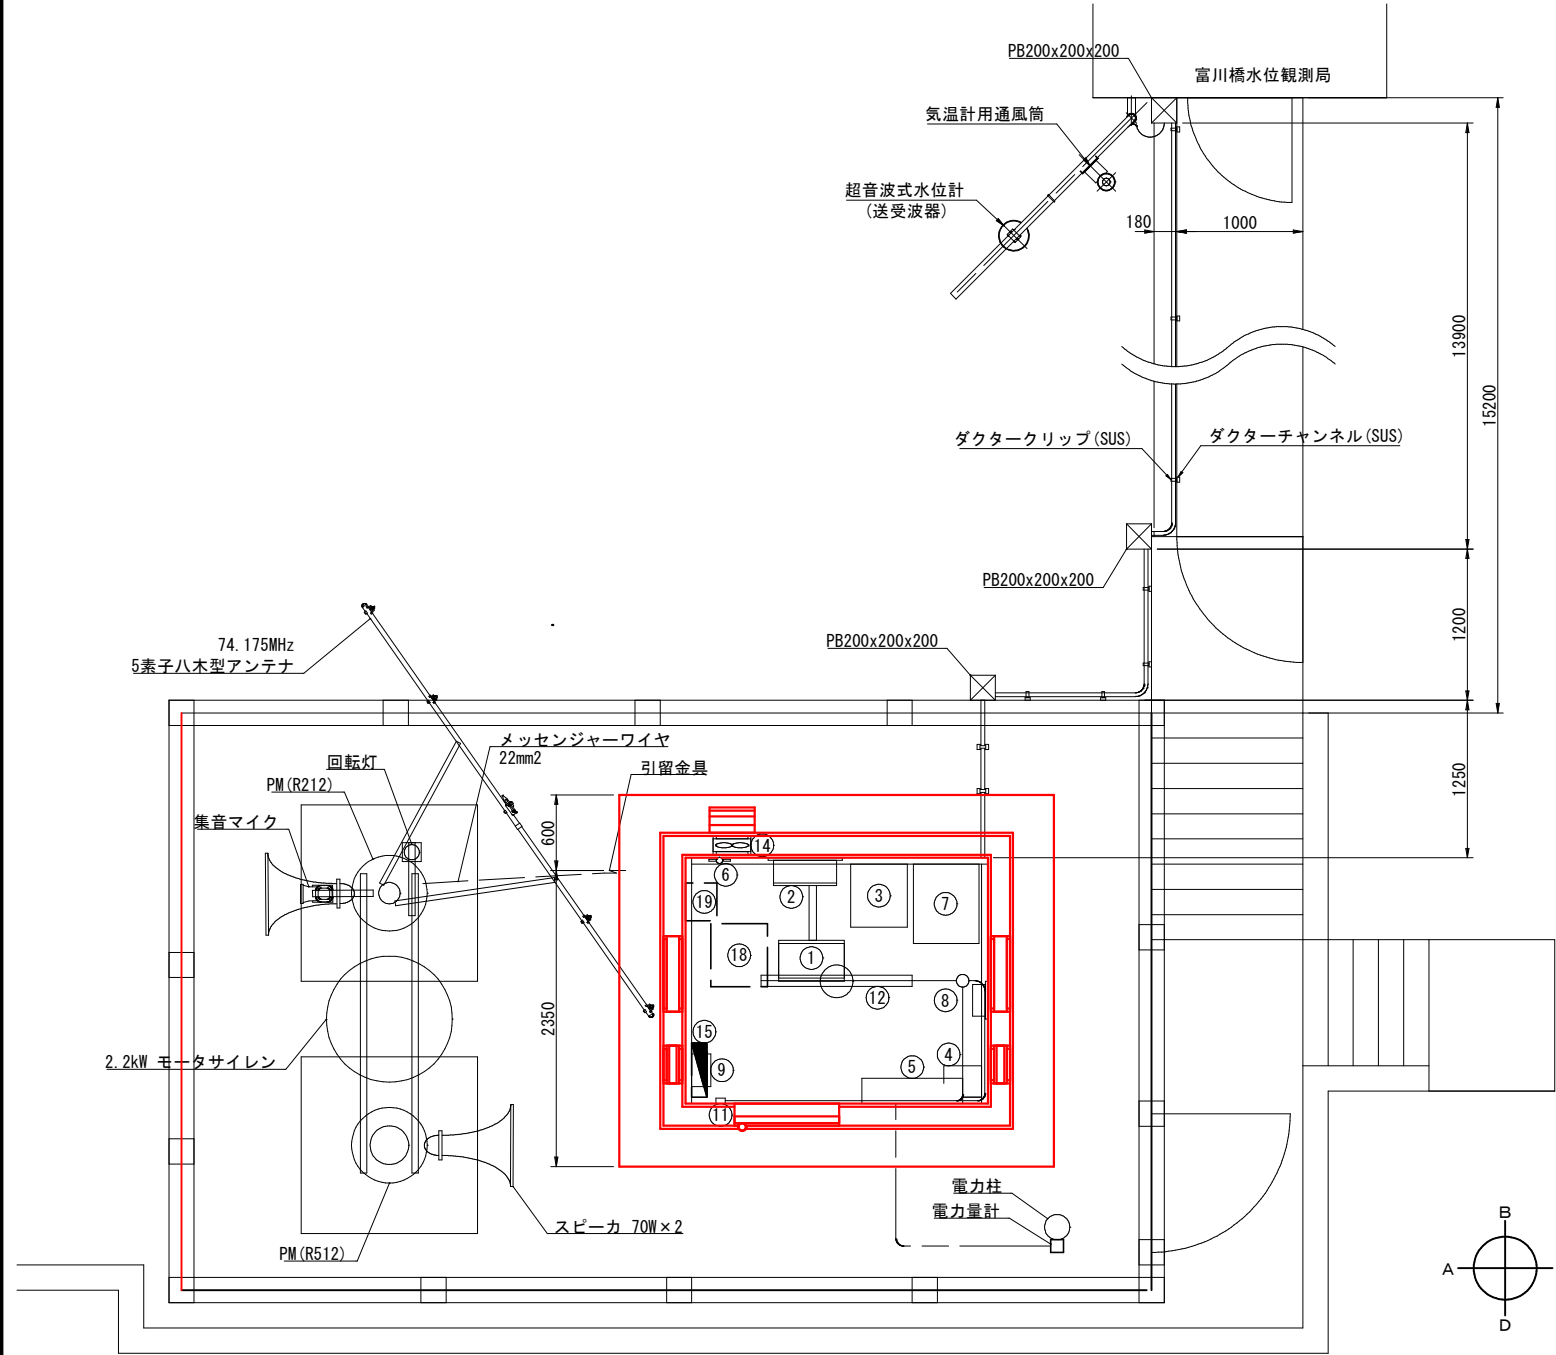


機器配置平面図 S=1/30

No	機器名称	W	D	H	備考
①	警報観測装置	520	300	1500	自立形
②	サイレン制御盤	500	200	800	壁掛形
③	直流電源装置(下段:蓄電池)	500	450	730	自立形
④	耐雷トランス(1.0kVA)	300	250	380	自立形
⑤	電灯・動力分電盤	800	200	1000	壁掛形
⑥	同軸避雷器		φ48	745	壁掛形
⑦	水位観測装置	540	650	1505	自立形
⑧	誘雷防止器付接続箱	250	100		壁掛形
⑨	コンセントBOX	260	150	200	壁掛形
⑩	コンセント	74	44	119	
⑪	スイッチ	74	44	119	
⑫	照明(40W×2)				
⑬	換気扇温度スイッチ				
⑭	局舎換気扇				
⑮	分電盤(企業団)	430	120	320	企業団
⑯	回線保安器(企業団)	150	50	250	企業団
⑰	水位伝送装置(企業団)				企業団
⑱	直流電源装置(企業団)				企業団
⑲	耐雷トランス(1.0kVA)(企業団)	300	250	380	企業団

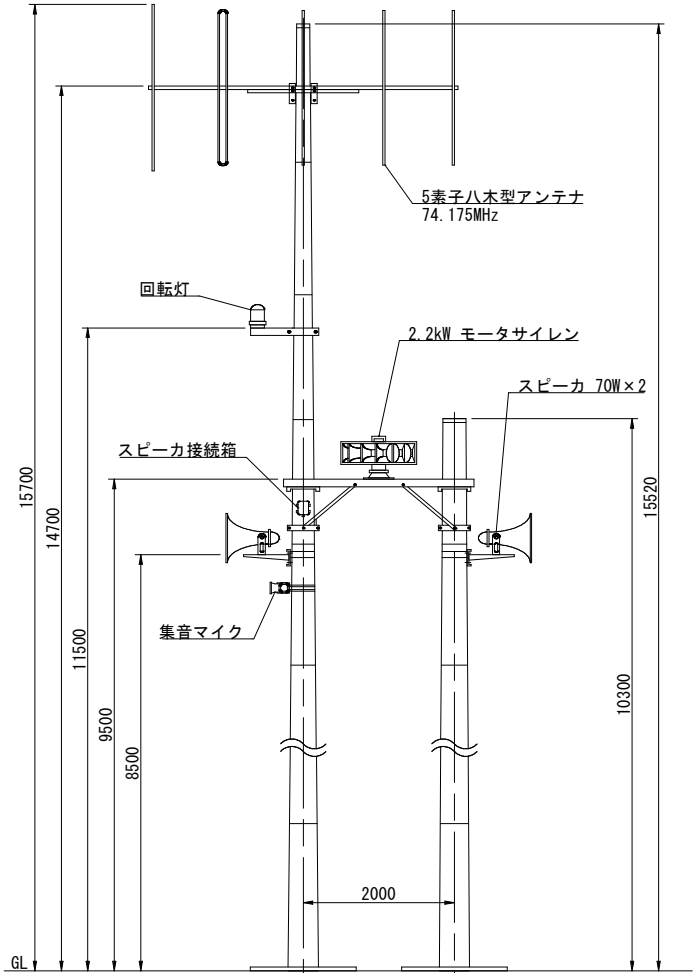


パンザマスト装柱図 S=1/50

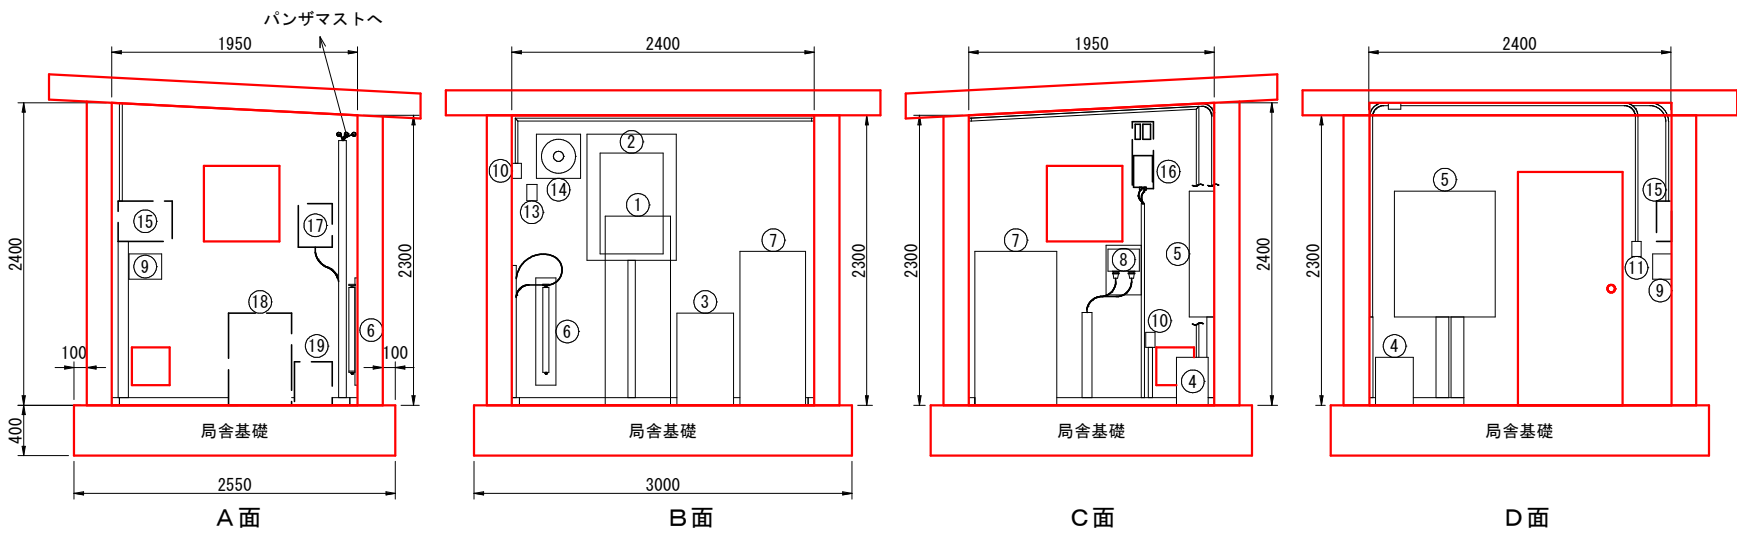


局舎内立面図 S=1/30

工事名	県単河川総合開発工事(富川橋警報局舎改良工)
図面名	富川橋水位SSP警報局 一般図・系統図(撤去)
作成年月日	令和8年7月
縮尺	図示
図面番号	2/10
会社名	
事務所名	千葉県 亀山・片倉ダム管理事務所

富川橋水位SSP警報局 一般図・系統図(更新)

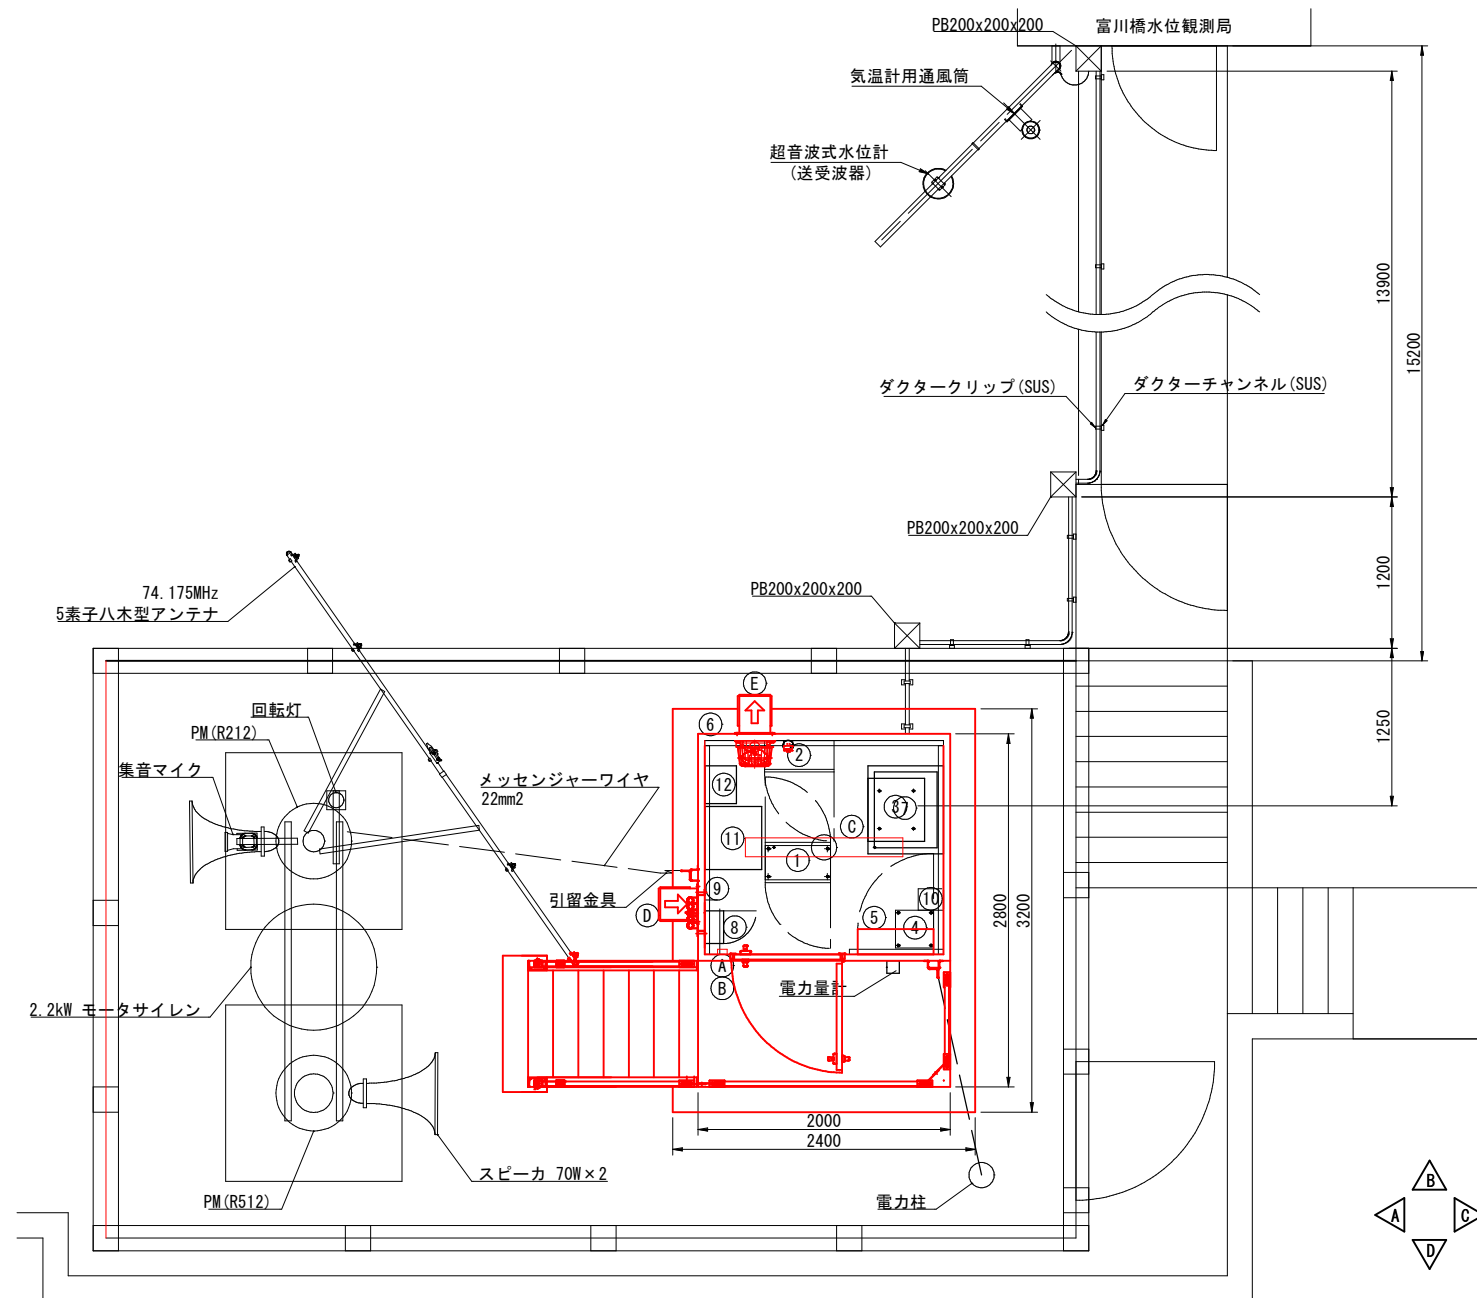

機器配置平面図 S=1/30

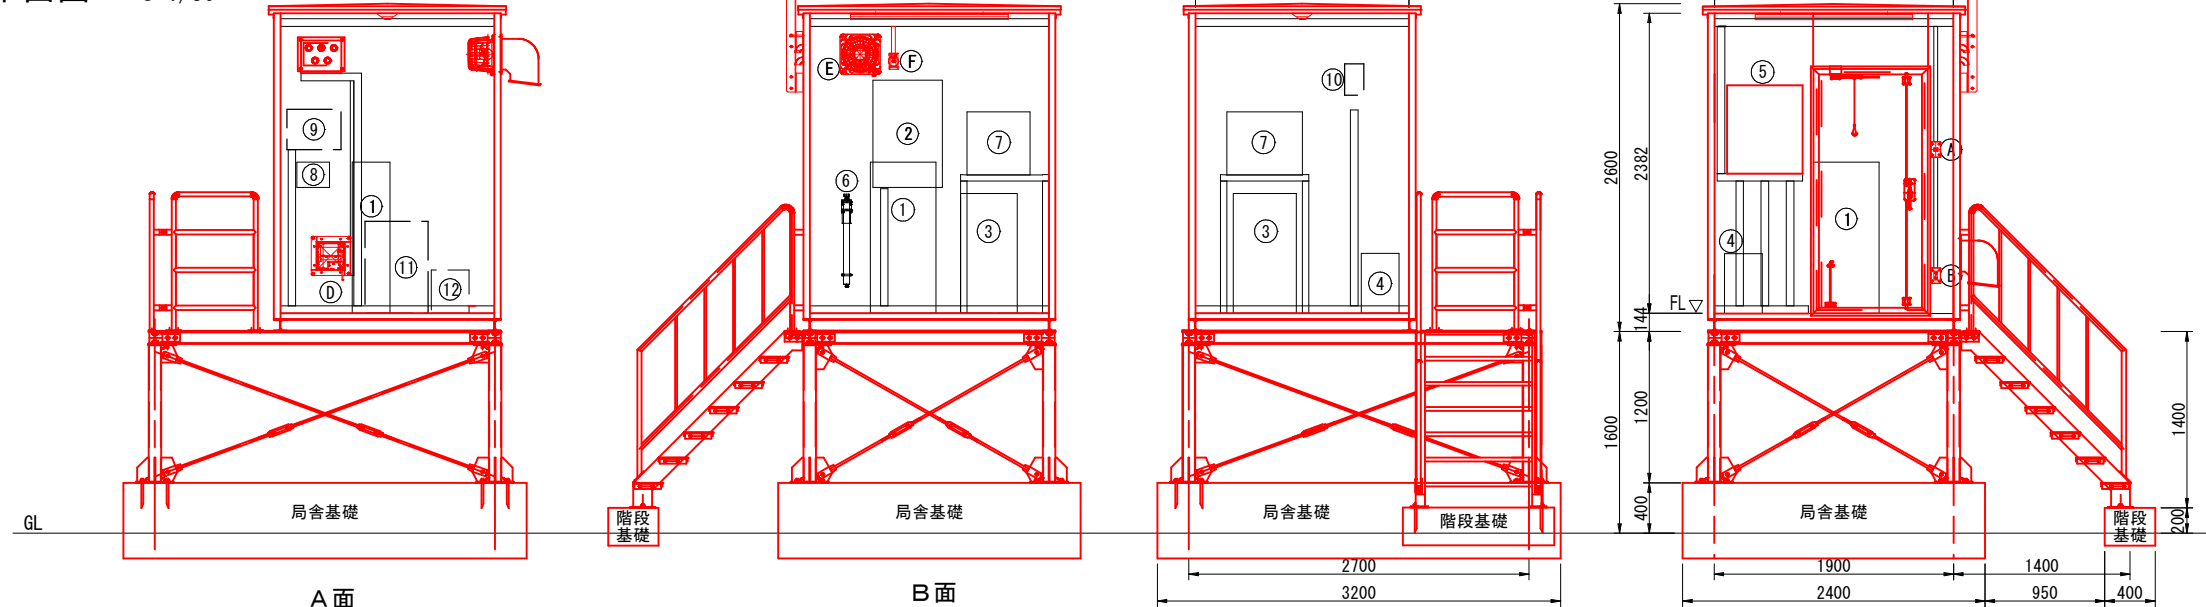

局舎内立面図 S=1/30

富川橋警報局 仕様



外寸法	W2000×D1800×H2600
内寸法	W1896×D1696×H2382※有効
壁・屋根	アルミサンドイッチパネル
材質	銅板：アルミパネル（JIS規格品t=0.8） 断熱材：ポリエスチレンフォーム
扉	有効開口寸法：W800×H1850
付帯設備	・ケーブル引込柱 ・引込口 ・分電盤（1φ100V6回路、3φ200V1回路） ・排気口（電動シャッター） ・排気口フード ・給気口（電動シャッター） ・給気口フード ・換気扇 ・温度スイッチ（換気扇用） ・照明（LED、20型、20W相当） ・コンセント（2P、2口）
架台高さ	1.2m
架台規格	H-100×100×6/8
架台材質	SS400
架台仕上げ	溶融亜鉛めっき・HDZT77相当
基礎高さ	0.4m

	機器名	サイズ/仕様	備考
①	警報観測装置	W520×D300×H1200	
②	サイレン制御盤	W550×D200×H850	
③	直流電源装置(下段：蓄電池)	W500×D450×H950	
④	耐雷トランス（1.0KVA）	W300×D300×H475	
⑤	電灯・動力分電盤	W600×D200×H700	
⑥	同軸避雷器		
⑦	水位観測装置	W600×D500×H500	
⑧	コンセントBOX	W260×D150×H200	
⑨	分電盤（企業団）	W430×D120×H320	（企業団）
⑩	回線保安器（企業団）	W150×D50×H250	（企業団）
⑪	直流電源装置（企業団）	W500×D450×H730	（企業団）
⑫	耐雷トランス（1.0KVA）（企業団）	W300×D250×H380	（企業団）
	水位伝送装置（企業団）		（企業団）
A	照明スイッチ		
B	2口E付コンセント		
C	LED蛍光灯	40W相当 2灯式	
D	給気口	20cm/電動シャッター	
E	排気換気扇	20cm/電動シャッター/バックガード	
F	温度スイッチ	換気扇用	

凡例(色分け)			
工事名	県単河川総合開発工事（富川橋警報局舎改良工）		
図面名	富川橋水位SSP警報局 一般図・系統図(更新)		
作成年月日	令和8年7月		
縮尺	図示	図面番号	3/10
会社名			
事務所名	千葉県 亀山・片倉ダム管理事務所		


富川橋水位SSP警報局 内観図・外観図(更新)

S=1/50

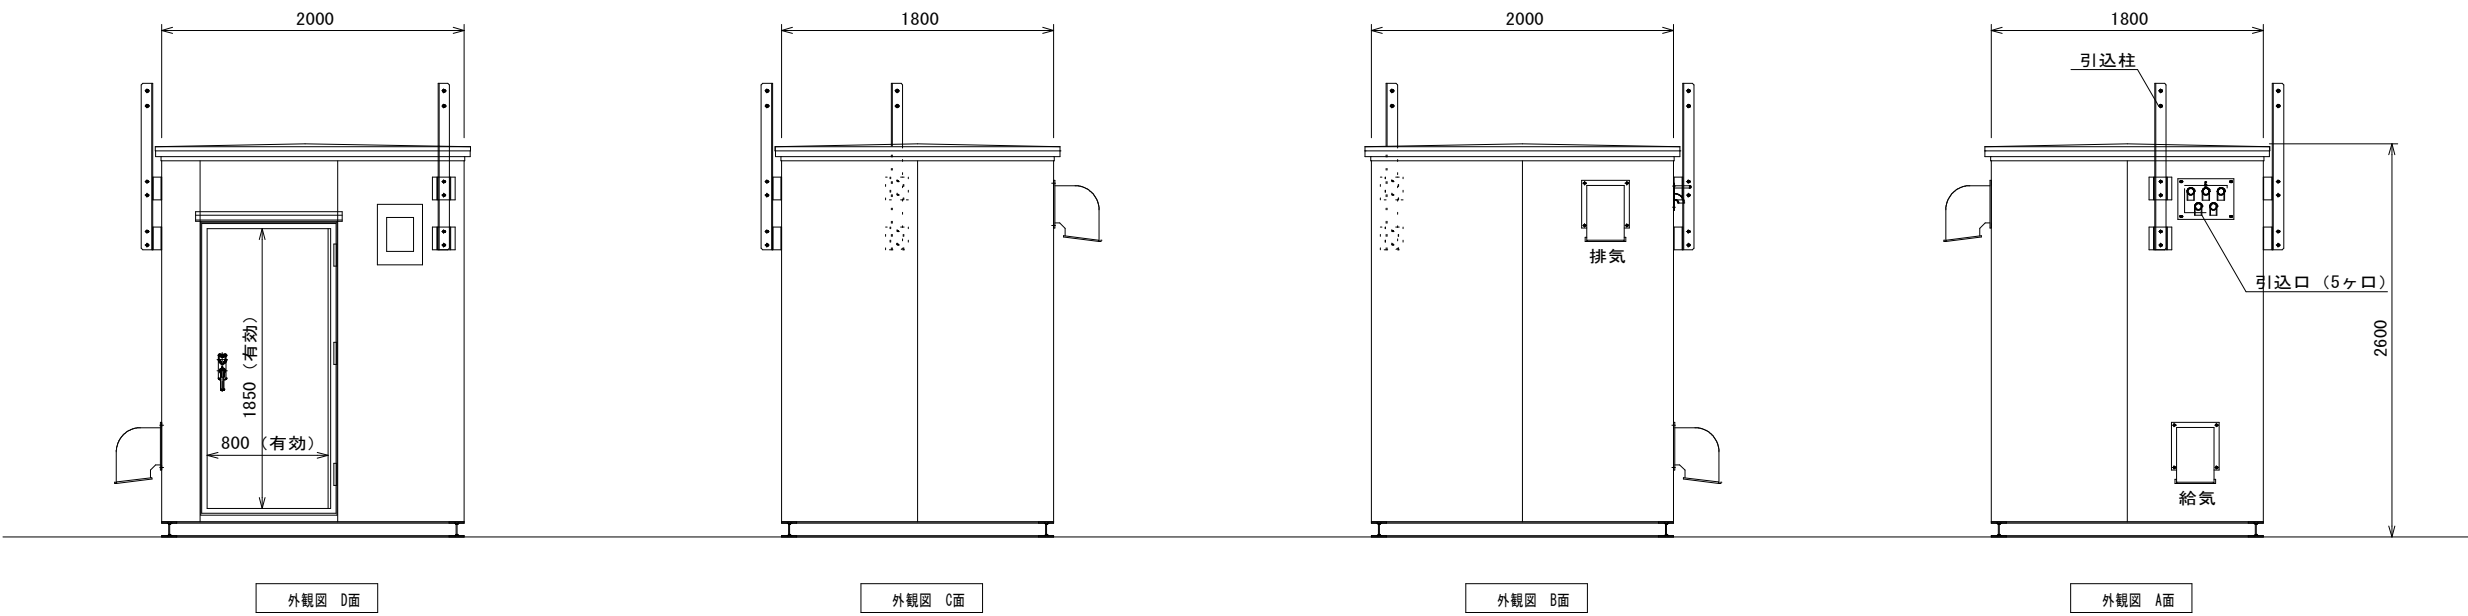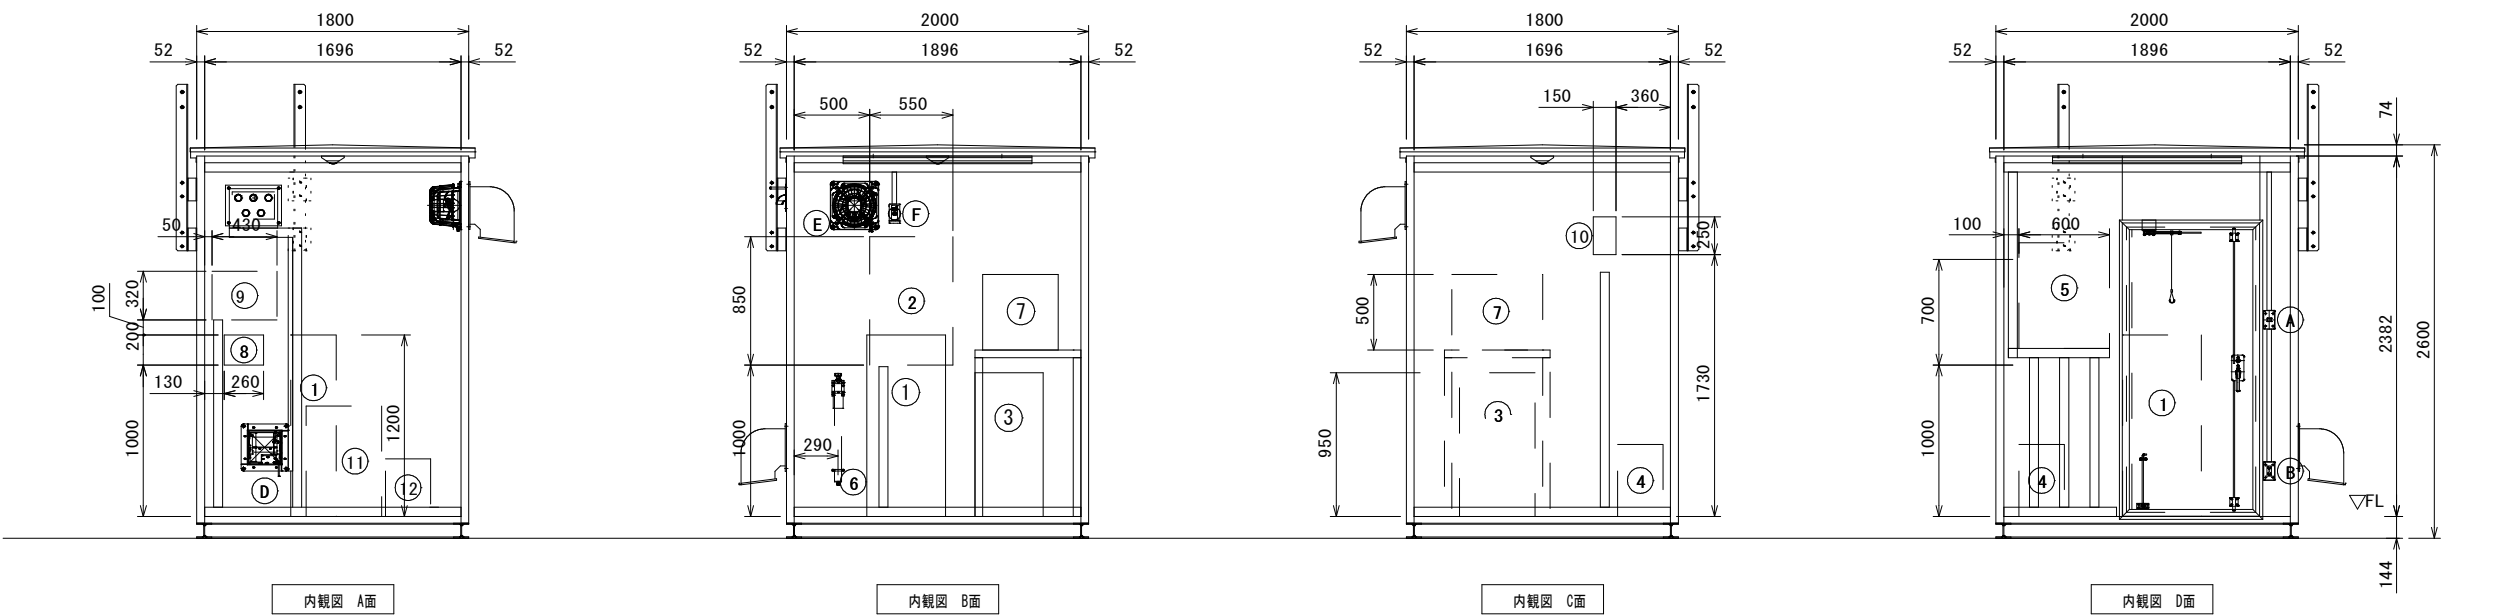


工事名	県単河川総合開発工事（富川橋警報局舎改良工）		
図面名	富川橋水位SSP警報局 内観図・外観図(更新)		
作成年月日	令和8年7月		
縮 尺	1/50	図面番号	4/10
会社名			
事務所名	千葉県 亀山・片倉ダム管理事務所		


富川橋水位SSP警報局 架台・ベース配置図（更新）

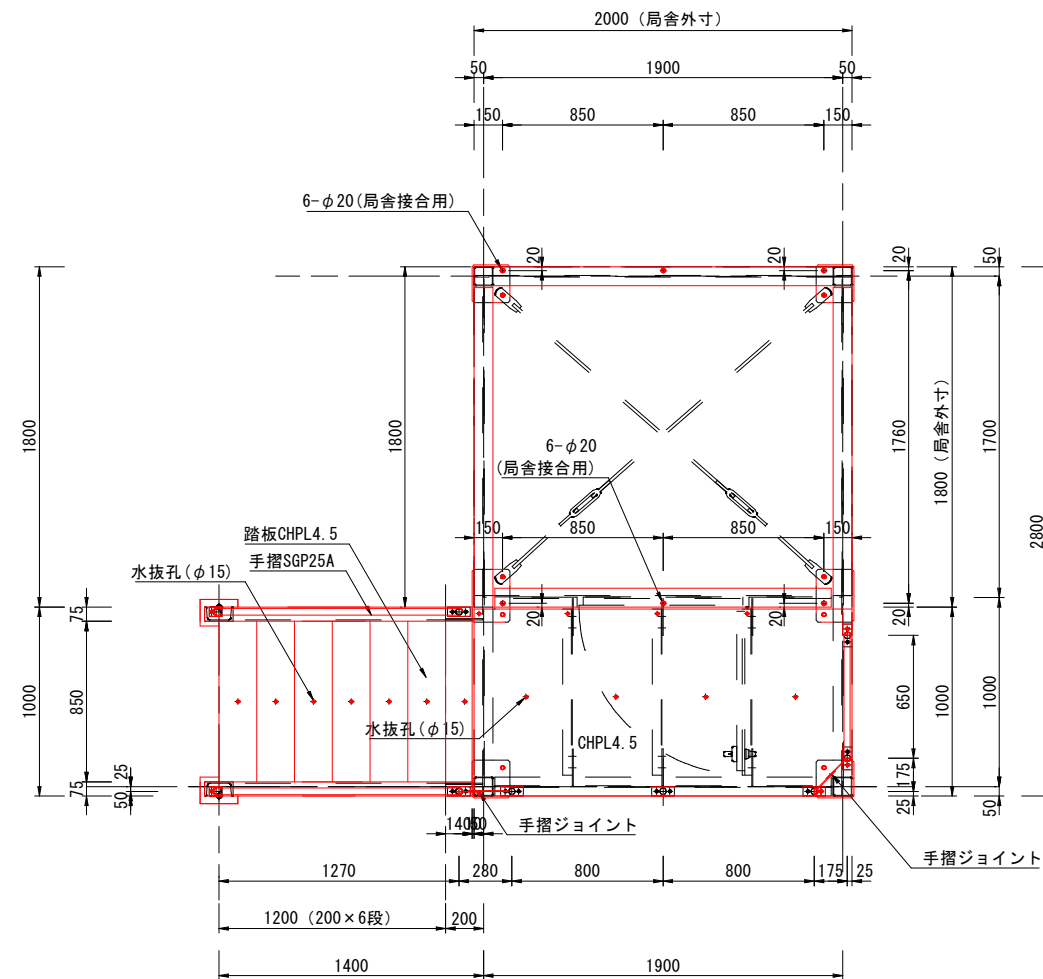


架台平面图 S=1/20

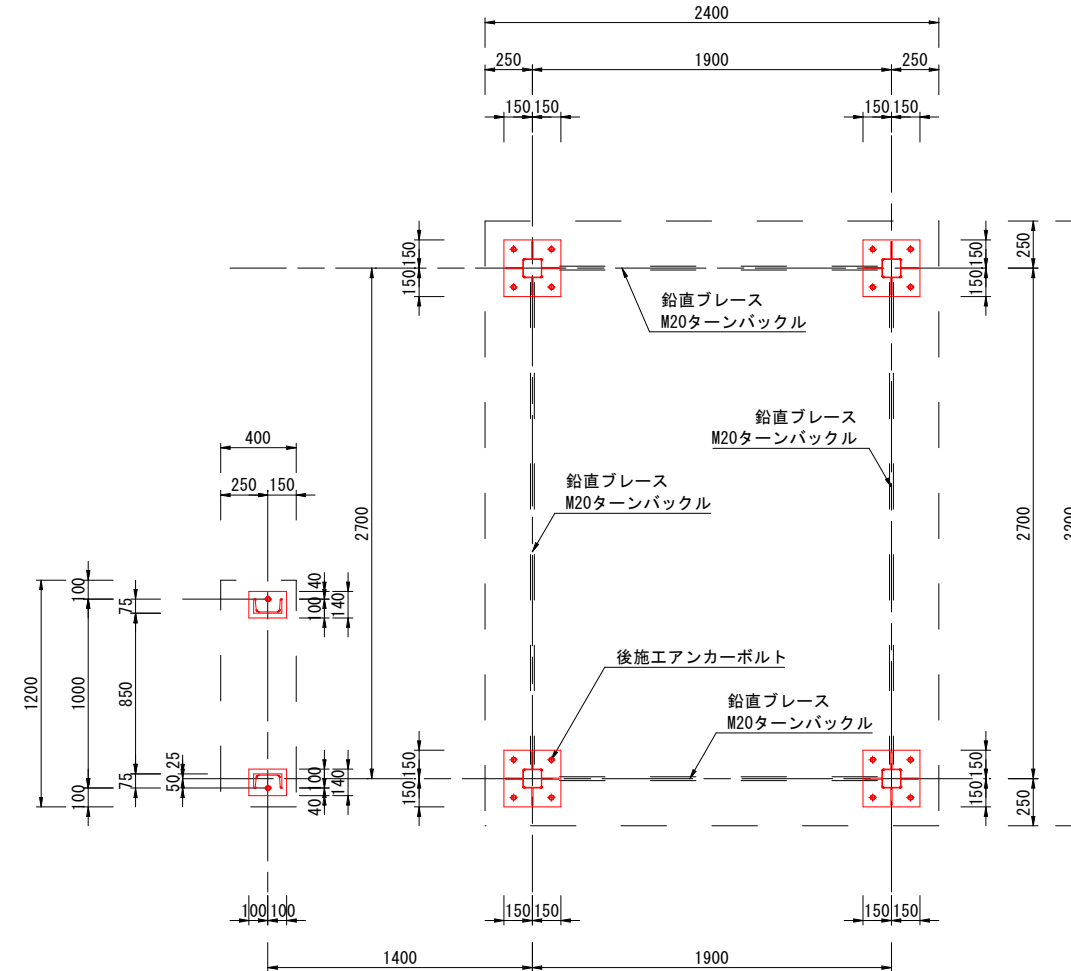


ベース配置図 S=1/20

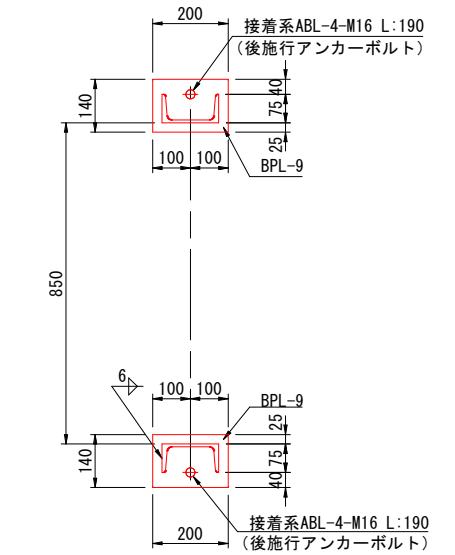


階段ベース詳細図 S=1/10

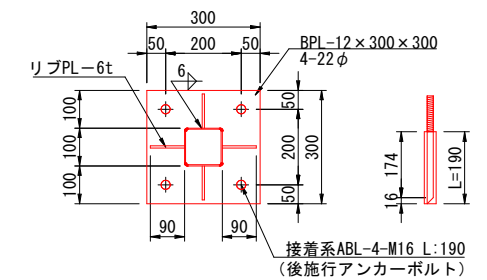


柱ベース詳細図 S=1/10

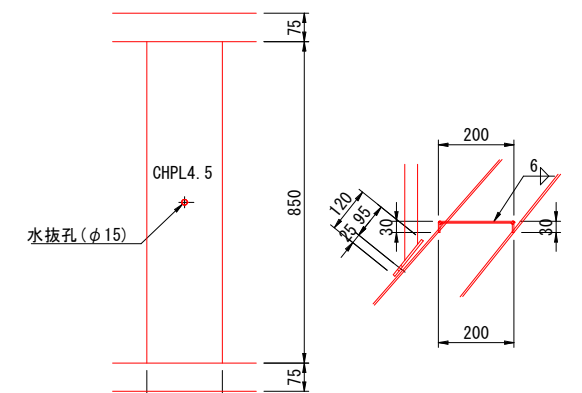


階段踏板詳細図 S=1/10

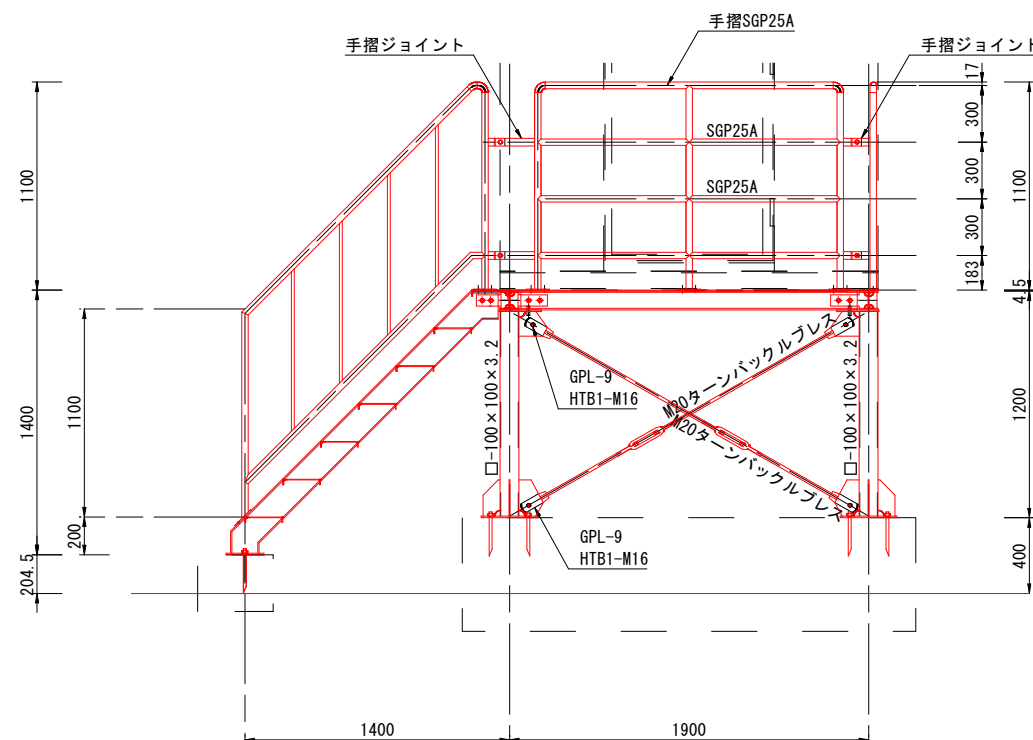

架台正面图 S=1/20

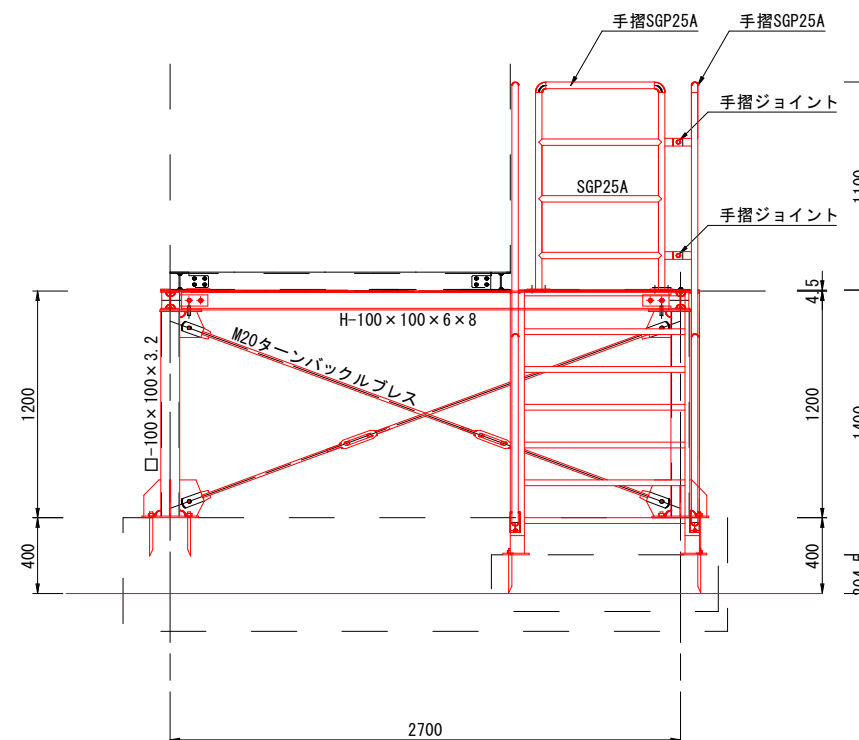


架台側面図 S=1/20

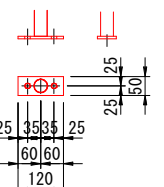


手摺ベース詳細図 S=1/10

工事名	県単河川総合開発工事（富川橋警報局舎改良工）		
図面名	富川橋水位SSP警報局 架台・ベース配置図（更新）		
作成年月日	令和8年7月		
縮 尺	図示	図面番号	5/10
会社名			
事務所名	千葉県 龜山・片倉ダム管理事務所		


富川橋水位SSP警報局 掘削図

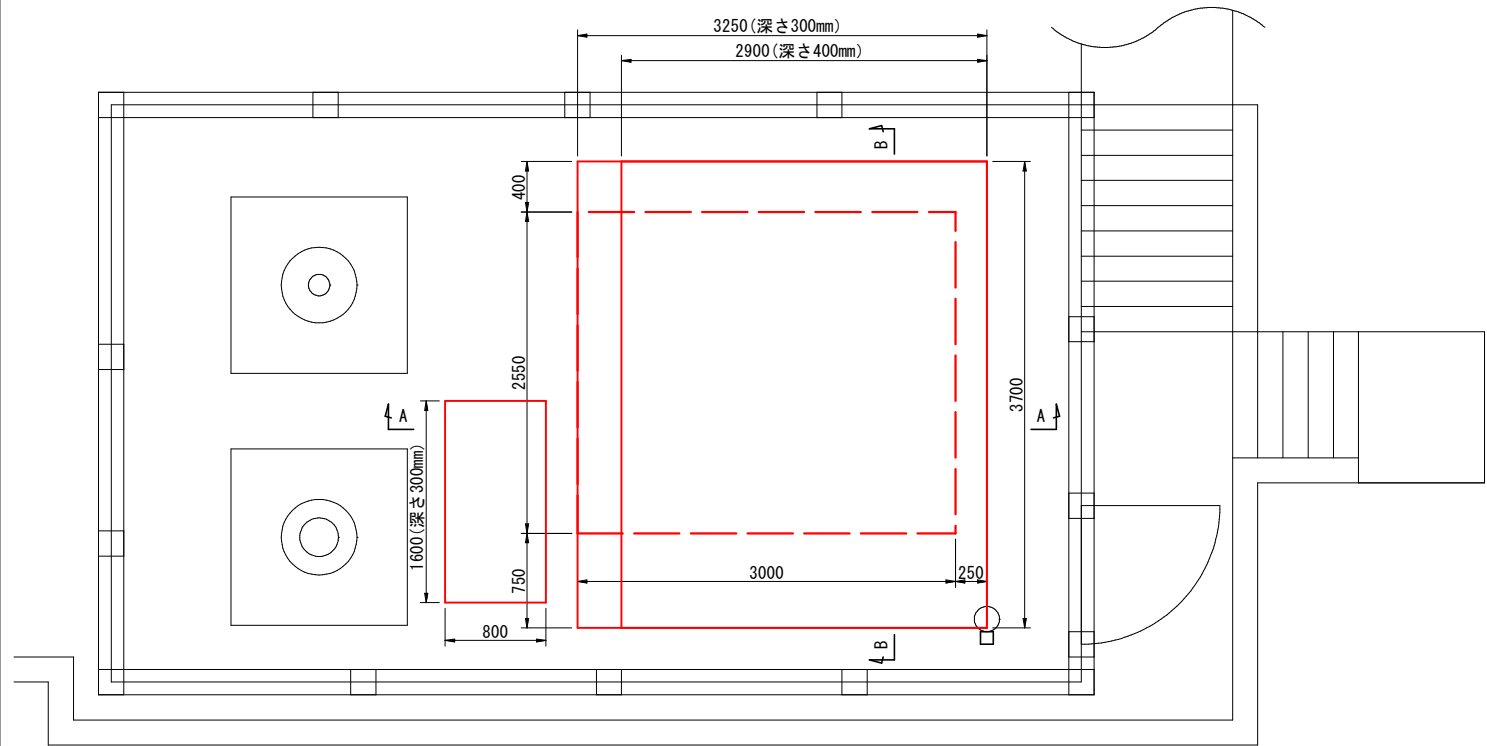


掘削範囲平面図

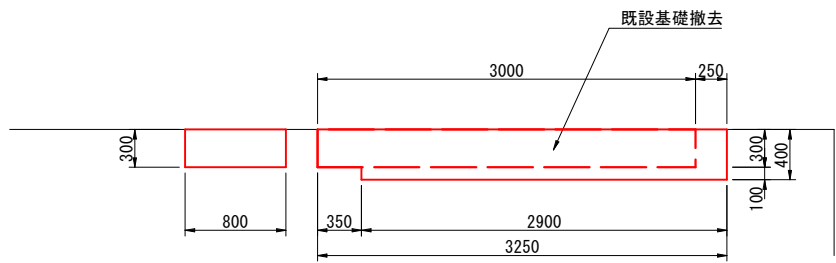


A-A

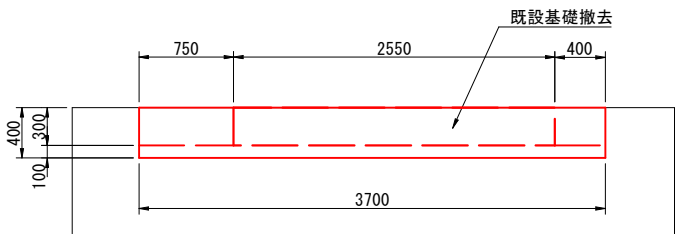



B-B

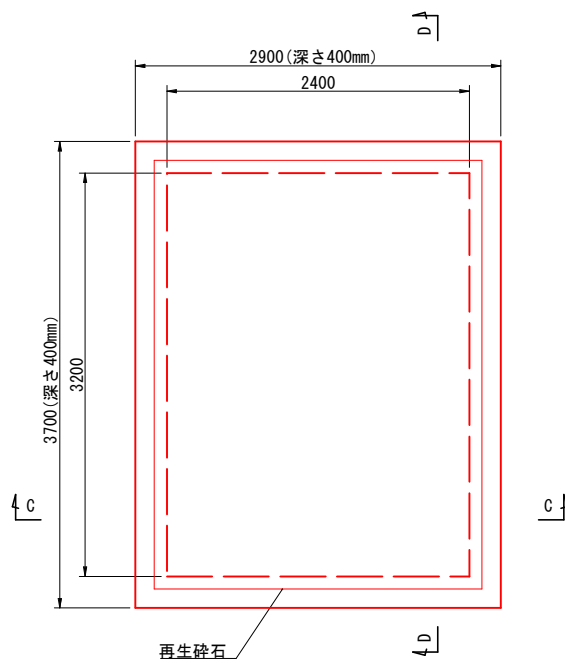


平面図

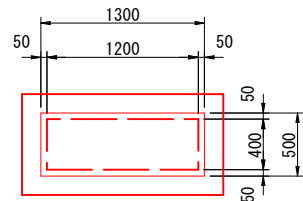

階段基礎

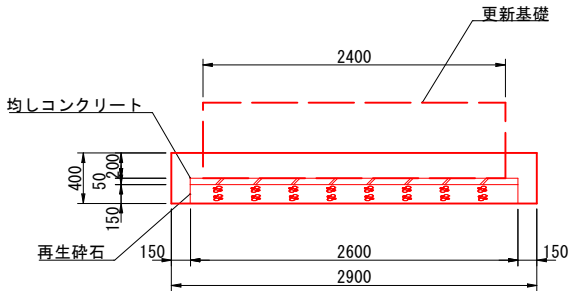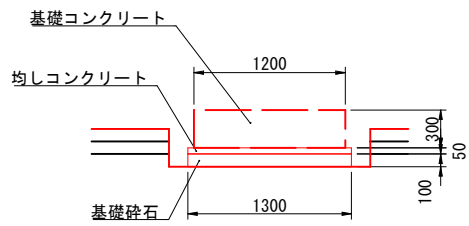

C-C

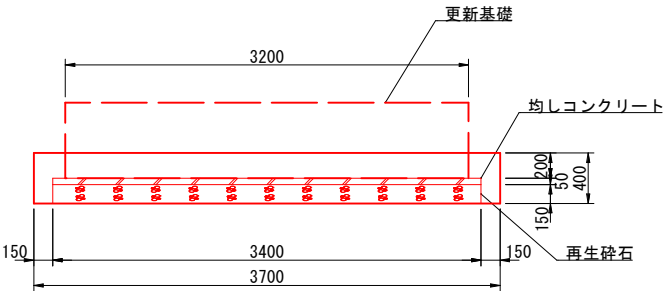



D-D

凡例
[Red dashed line] : 掘削範囲
[Red solid line] : 現状基礎


工事名	県単河川総合開発工事（富川橋警報局舎改良工）		
図面名	富川橋水位SSP警報局 掘削図		
作成年月日	令和8年7月		
縮 尺	1:60	図面番号	6/10
会社名			
事務所名	千葉県 亀山・片倉ダム管理事務所		

基礎配筋図 S=1/20
富川橋水位SSP警報局

鉄筋加工図

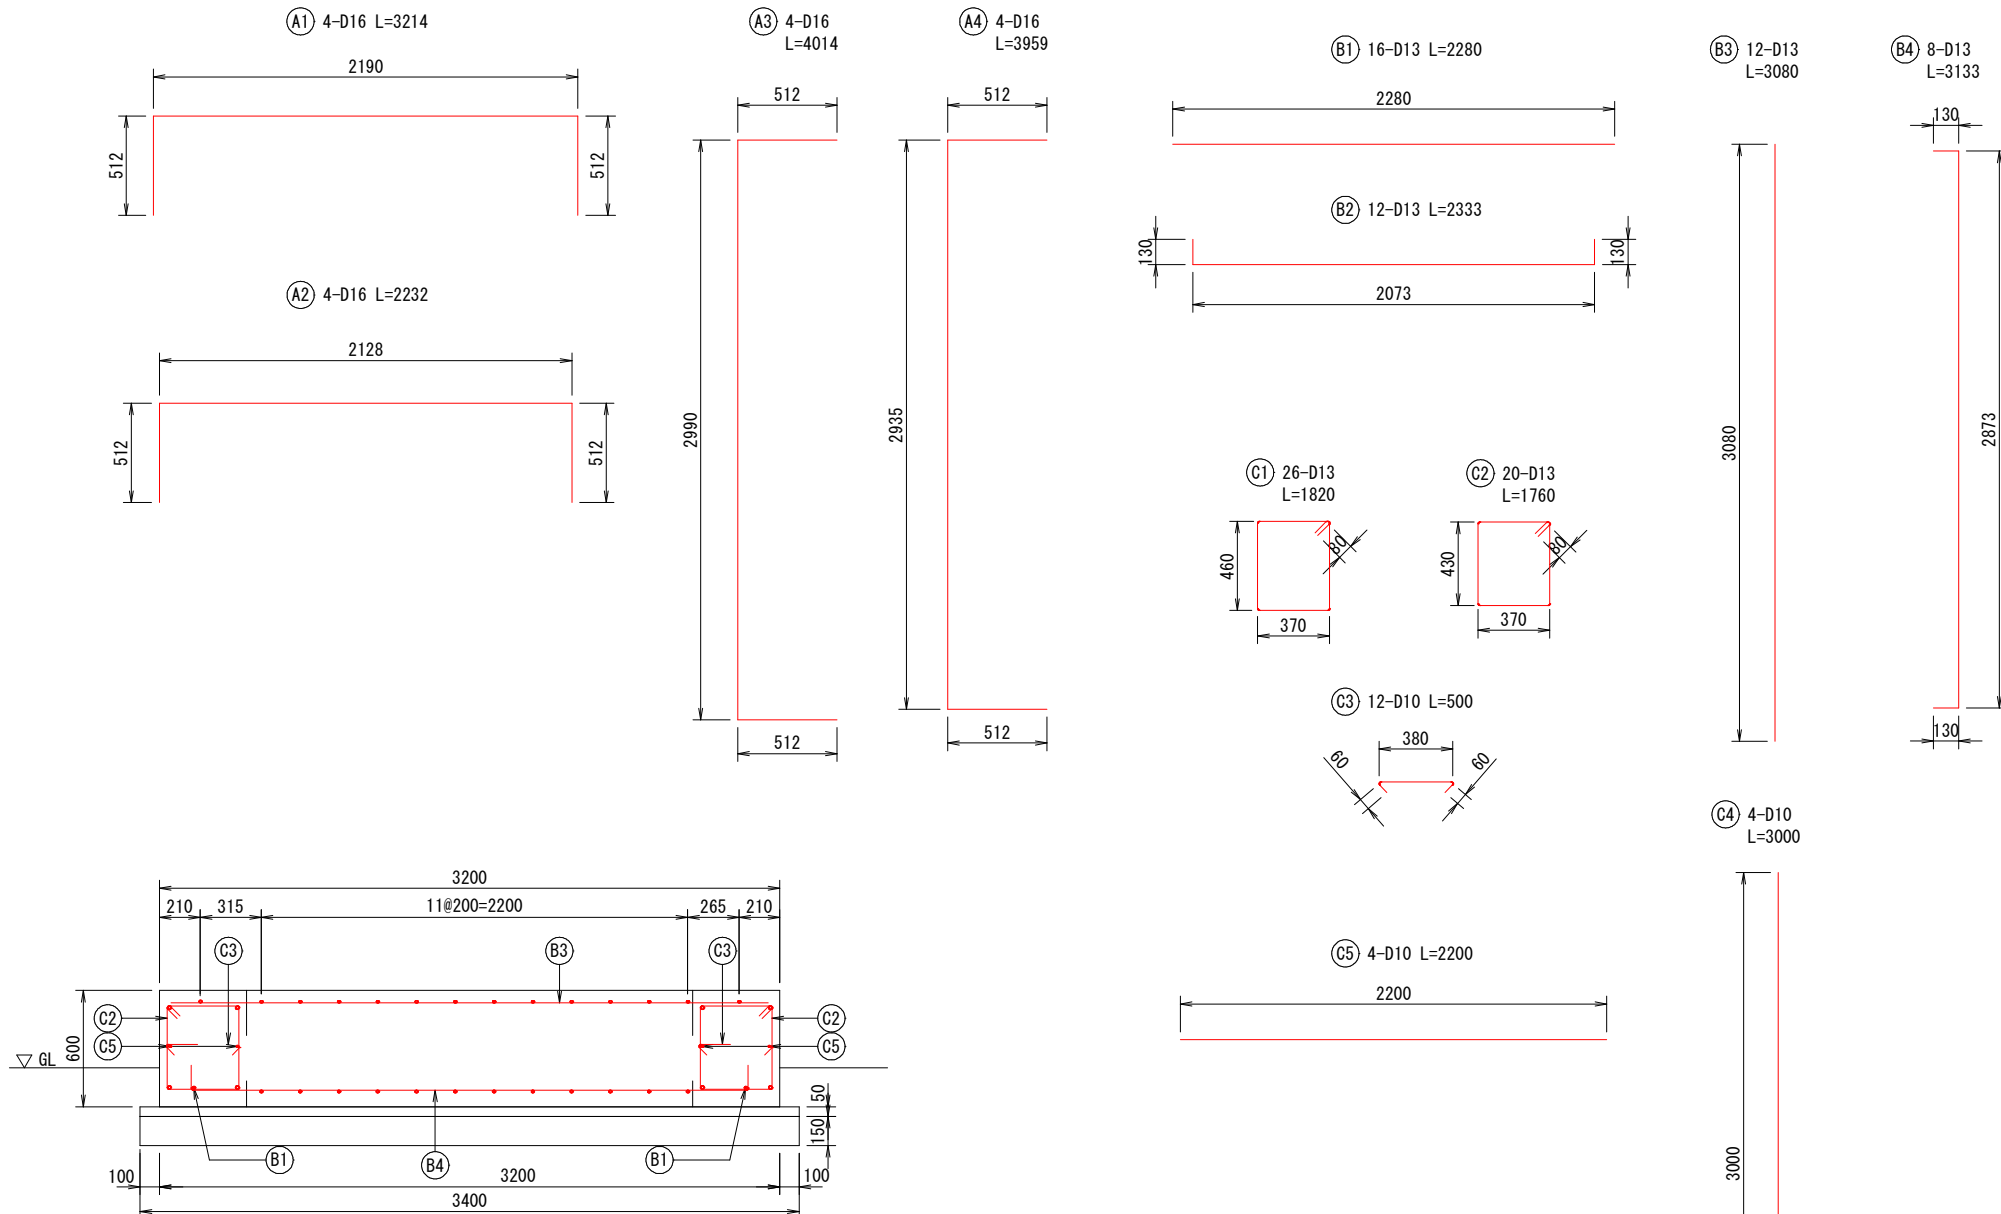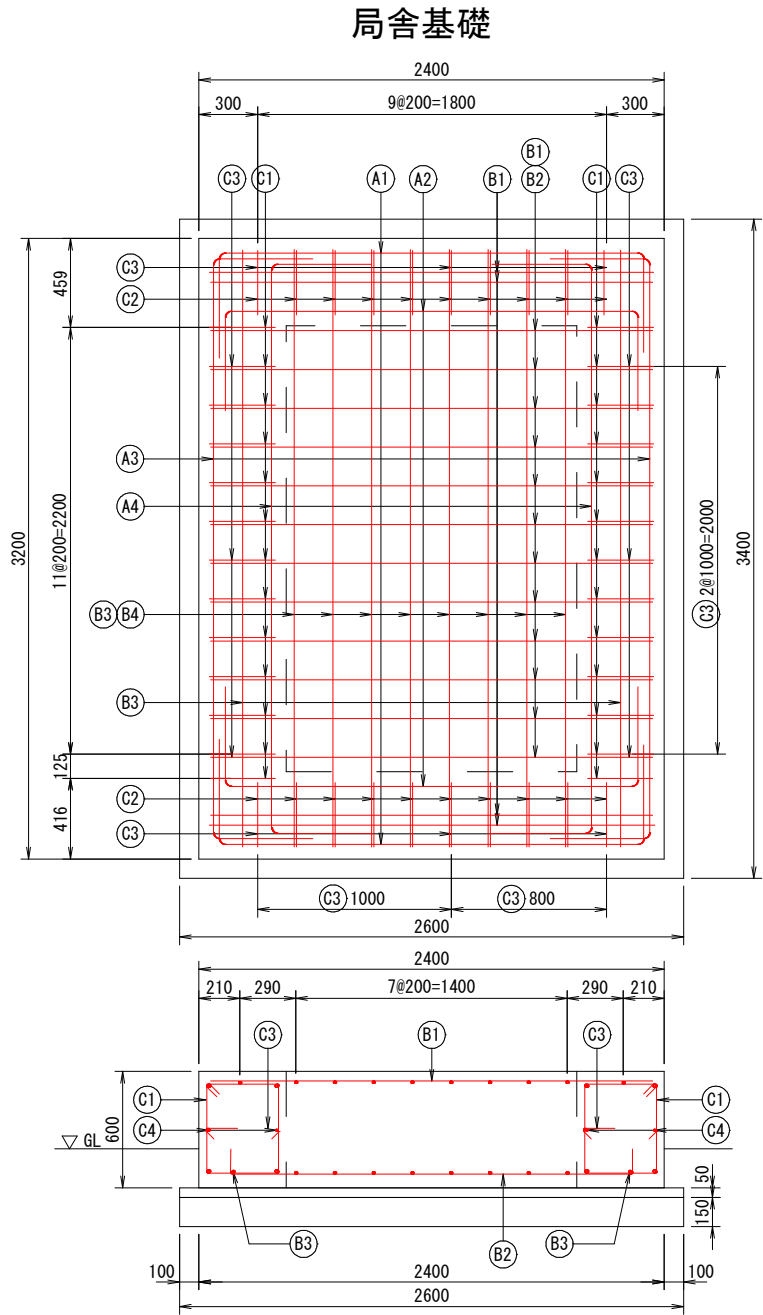

階段基礎

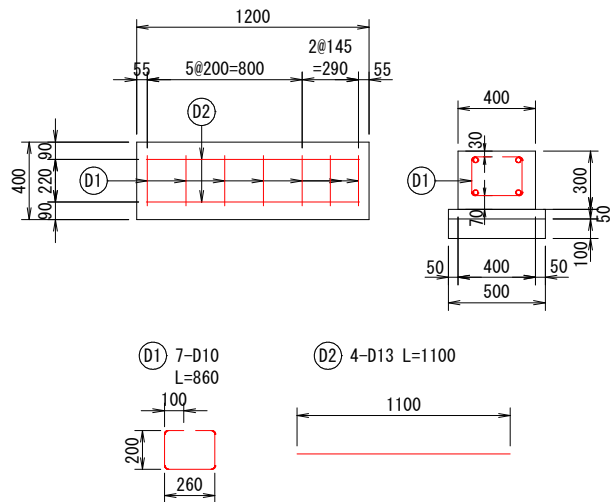

鉄筋重量表

番号	径	長さ (mm)	本数	単位質量 (kg/m)	1本当り重量 (kg)	重量 (kg)	摘要
Ⓐ1	D16	3214	4	1.560	5.014	20.06	
Ⓐ2	D16	2232	4	1.560	3.482	13.93	
Ⓐ3	D16	4014	4	1.560	6.262	25.05	
Ⓐ4	D16	3959	4	1.560	6.176	24.70	
Ⓑ1	D13	2280	16	0.995	2.269	36.30	
Ⓑ2	D13	2333	12	0.995	2.321	27.85	
Ⓑ3	D13	3080	12	0.995	3.065	36.78	
Ⓑ4	D13	3133	8	0.995	3.117	24.94	
Ⓒ1	D13	1820	26	0.995	1.811	47.09	
Ⓒ2	D13	1760	20	0.995	1.751	35.02	
Ⓒ3	D10	500	12	0.560	0.280	3.36	
Ⓒ4	D10	3000	4	0.560	1.680	6.72	
Ⓒ5	D10	2200	4	0.560	1.232	4.93	
局舎合計						306.73	

番号	径	長さ (mm)	本数	単位質量 (kg/m)	1本当り重量 (kg)	重量 (kg)	摘要
Ⓓ1	D10	860	7	0.560	0.482	3.37	
Ⓓ2	D13	1100	4	0.995	1.095	4.38	
階段合計						7.75	
総合計						314.48	
						D10	18.38
						D13	212.36
						D16	83.74

工事名	県単河川総合開発工事（富川橋警報局舎改良工）		
図面名	富川橋水位SSP警報局 基礎配筋図		
作成年月日	令和8年7月		
縮尺	図示	図面番号	7/10
会社名			
事務所名	千葉県 亀山・片倉ダム管理事務所		


富川橋水位SSP警報局 仮設平面図（参考図）

S=1:300




小櫃川

敷鉄板設置撤去 (22*1524*6096)
N=80枚
A=1.524*6.096*80=743m²

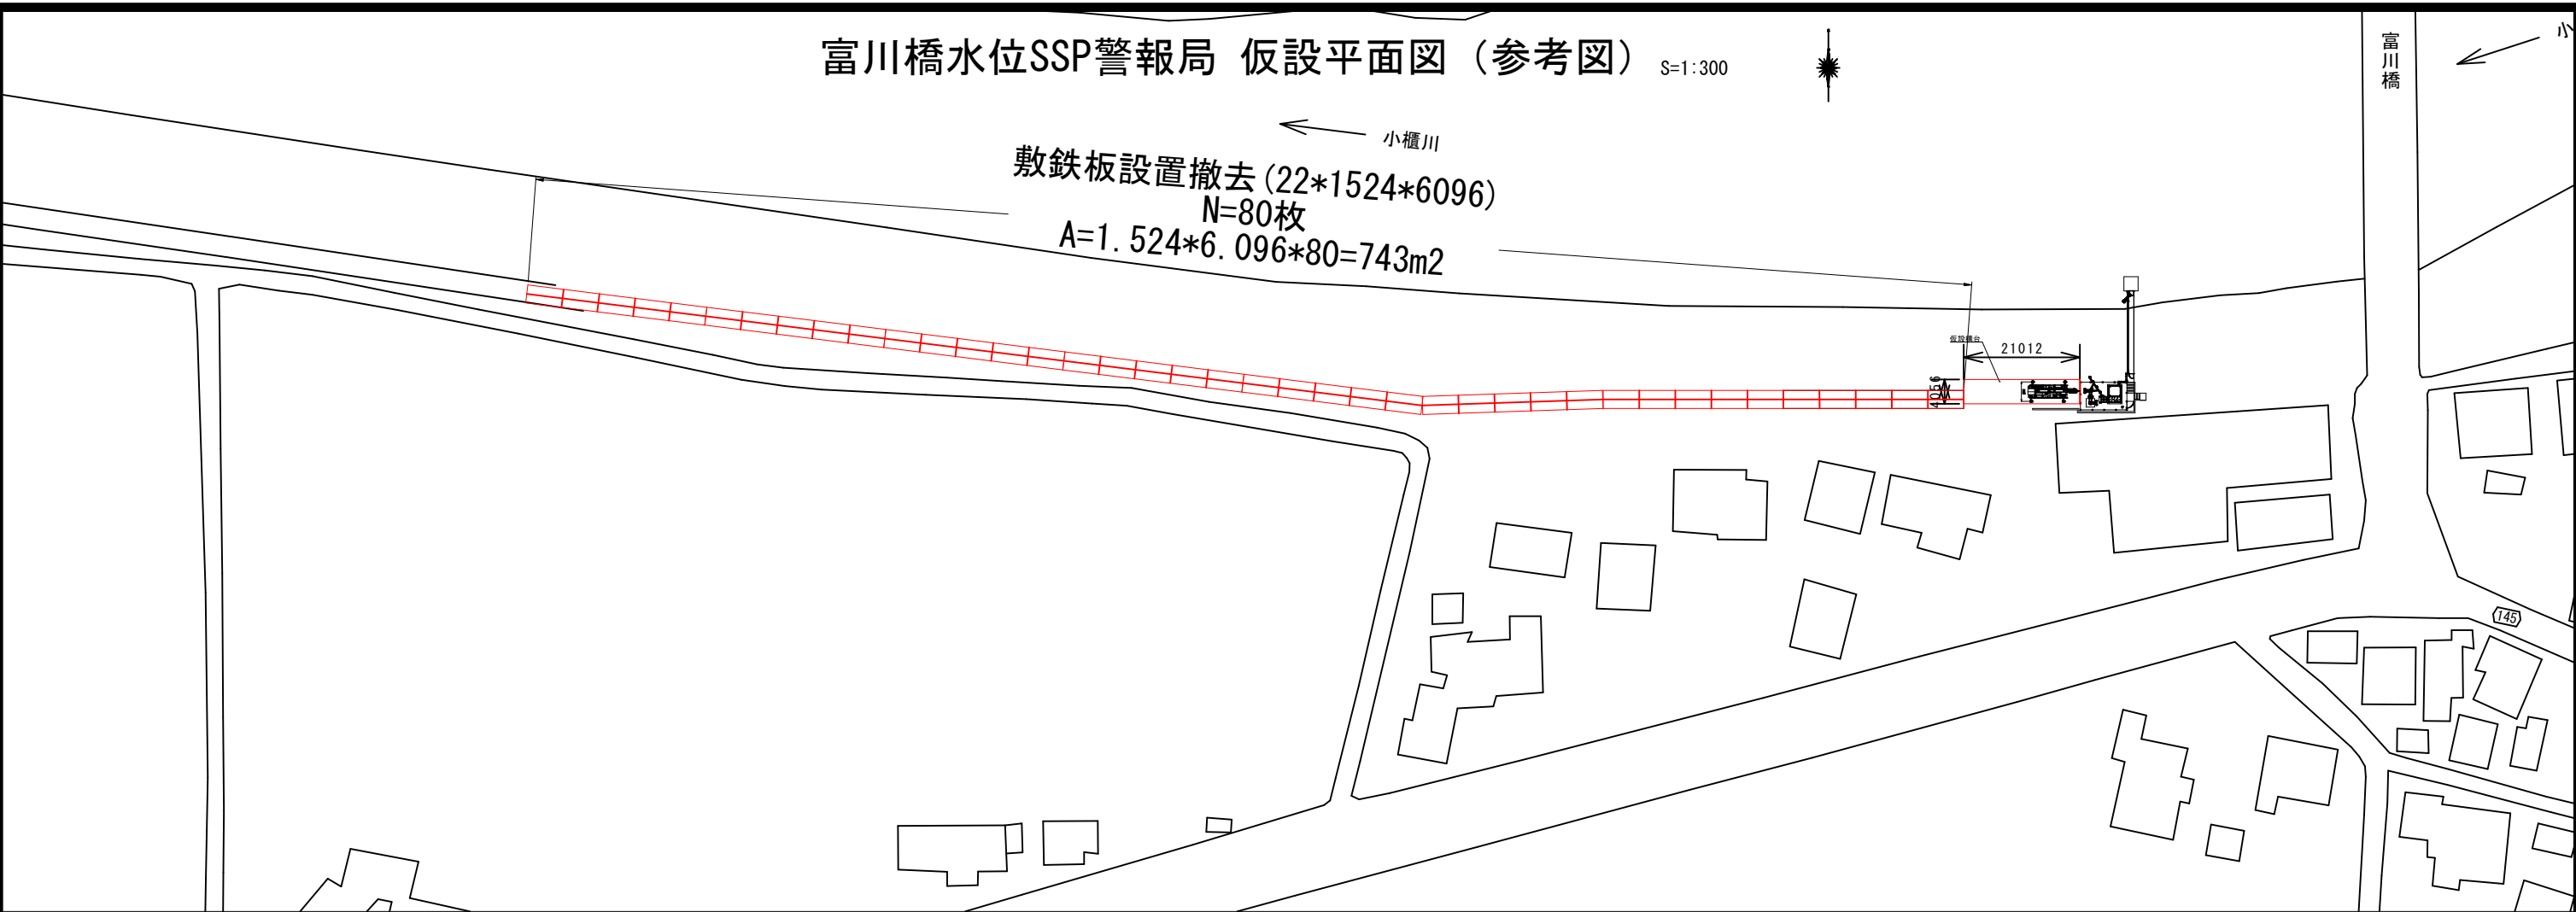


拡大図 S=1:1000 (A3)

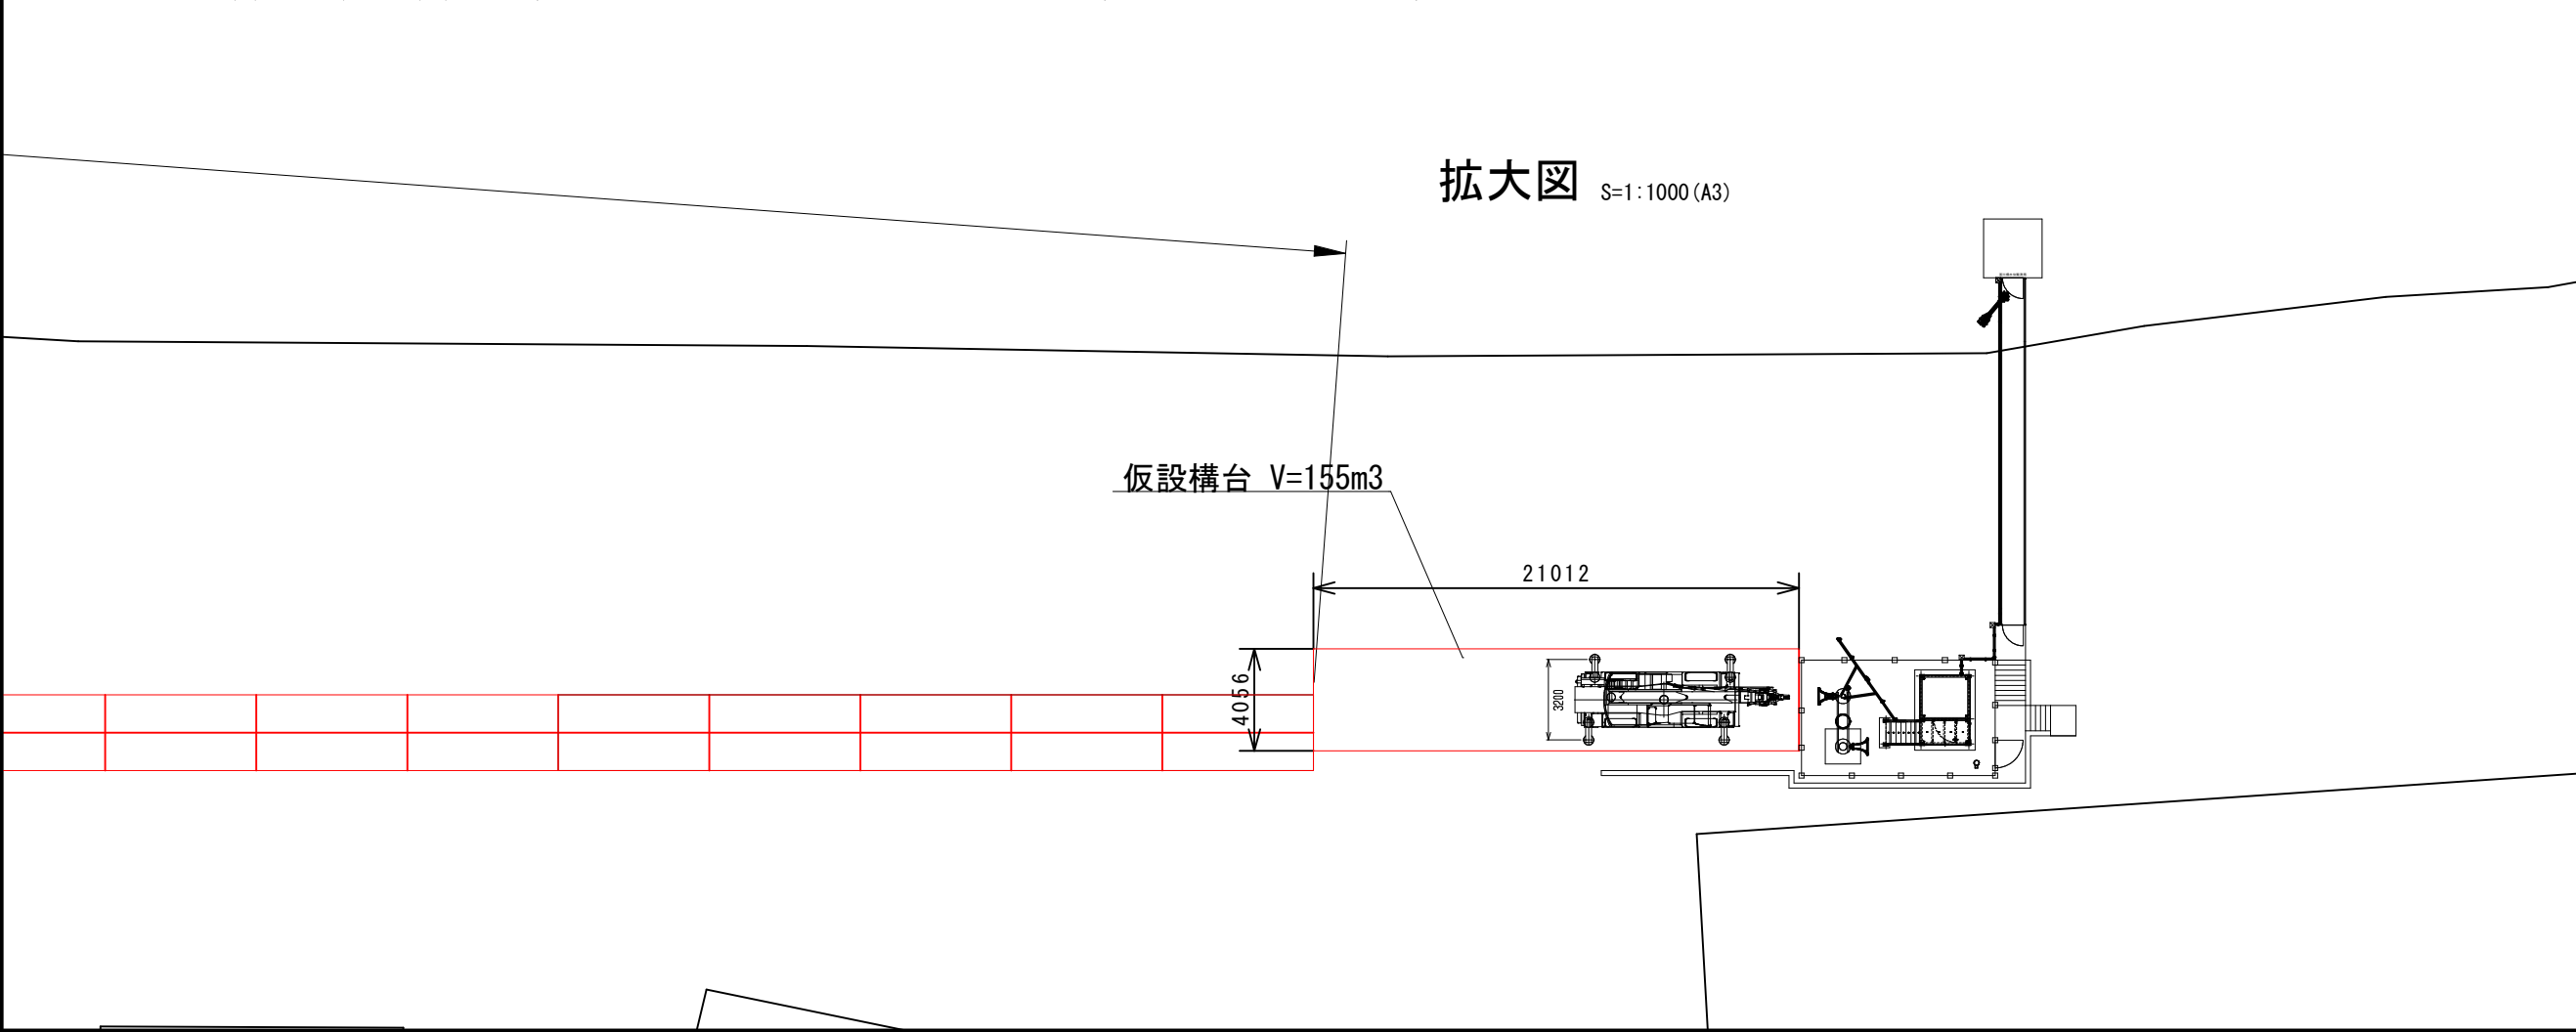

工事名	県単河川総合開発工事（富川橋警報局舎改良工）		
図面名	参考：富川橋水位SSP警報局 仮設平面図（参考図）		
作成年月日	令和8年7月		
縮尺	図示	図面番号	8/10
会社名			
事務所名	千葉県 亀山・片倉ダム管理事務所		

富川橋SSP警報局 仮設構台図(1) (参考図)

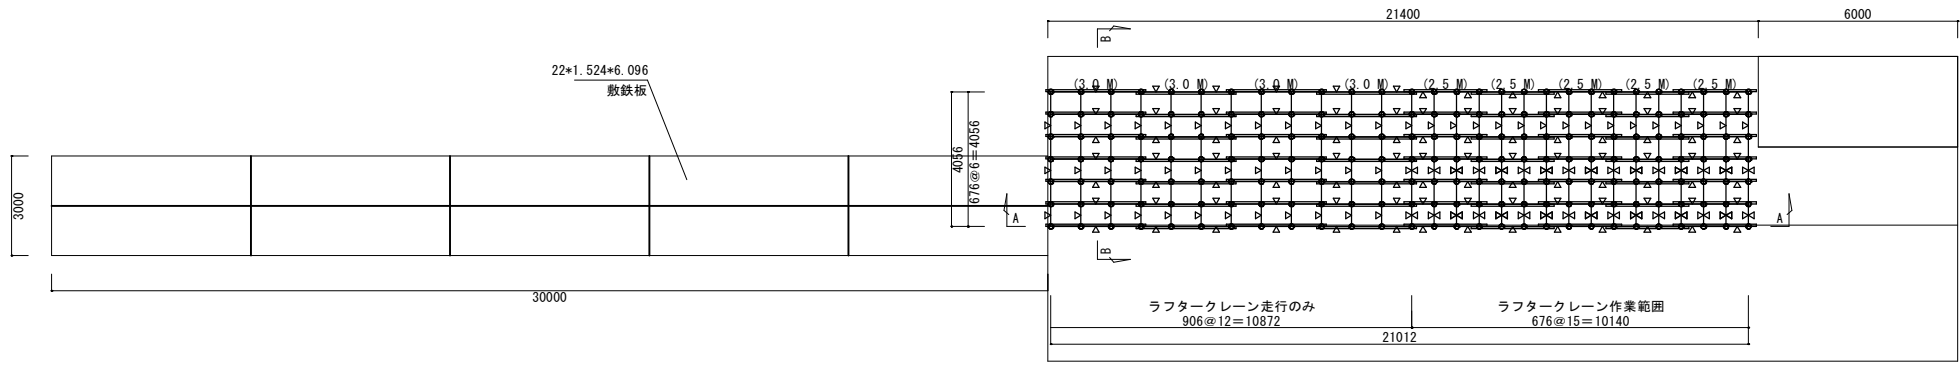


平面図

S=1/100



A-A 断面図

S=1/100



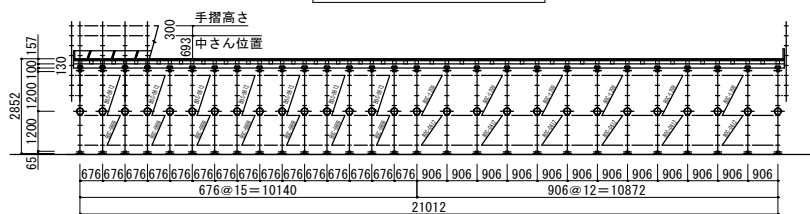


B-B 断面図

S=1/50

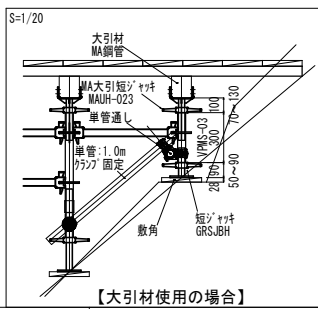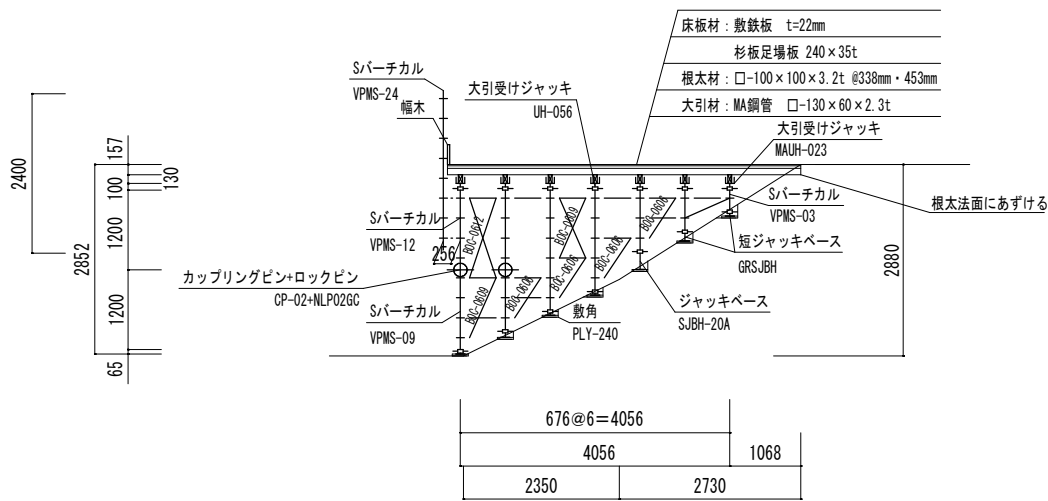

【大引材使用の場合】

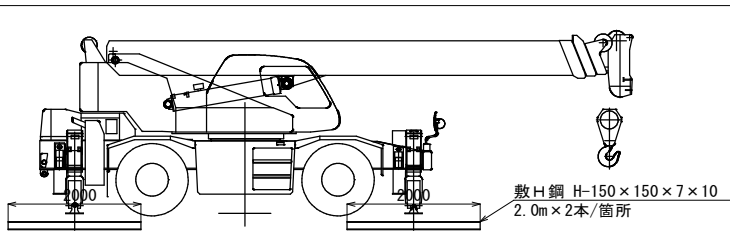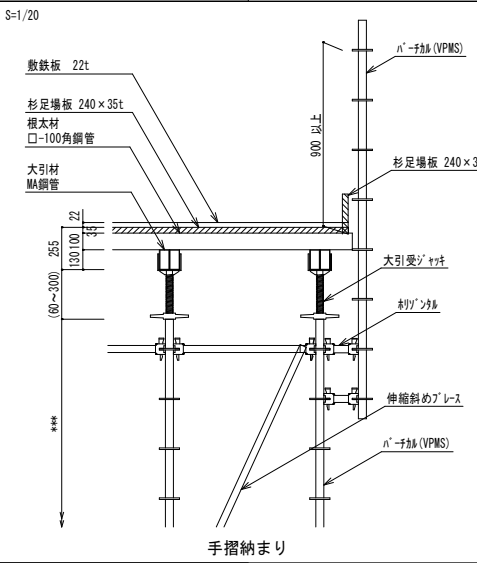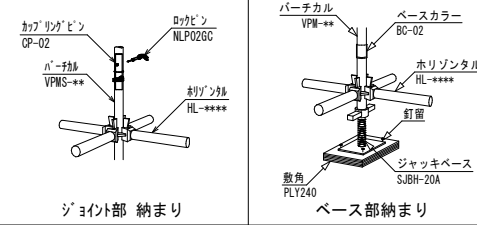

荷重条件




16tラフタークレーン: 重量199kN 吊荷重20kN
2tダンプ

凡例

▽ : 3 S用プレスを示す


(*,* M) : 大引を示す(MA鋼管)

アウトリガー部納まり

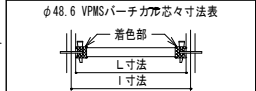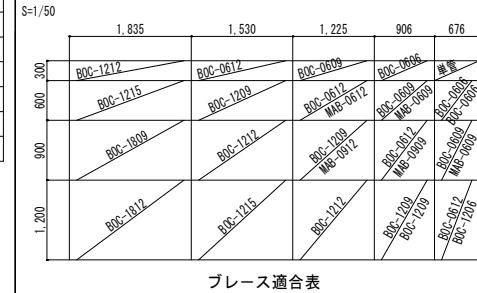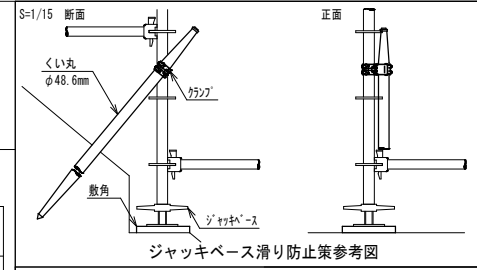

品番	色	寸法	寸法
HL-0207	無色	207	256
HL-0627	黄	627	676
HL-0857	赤	857	906
HL-1176	無色	1176	1225
HL-1481	黄	1481	1530
HL-1786	緑	1786	1835
HL-2091	無色	2091	2140




3 S斜めプレス 寸法表

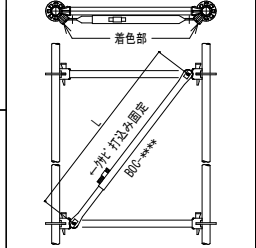

品番	色	調整範囲(L)
B0C-1812	無色	1960~2100
B0C-1809	赤	1830~1970
B0C-1215	黄	1650~1790
B0C-1212	無色	1510~1650
B0C-1209	赤	1360~1500
B0C-0612	無色	1135~1360
B0C-0609	赤	915~1105
B0C-0606	黄	750~890



敷き鉄板

杉足場板35 t
100角鋼管 根太ピッチ 断面図参照
大引: MA鋼管 ※ジャッキへ番線固定

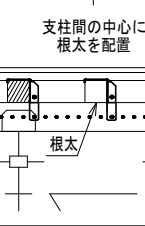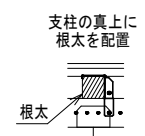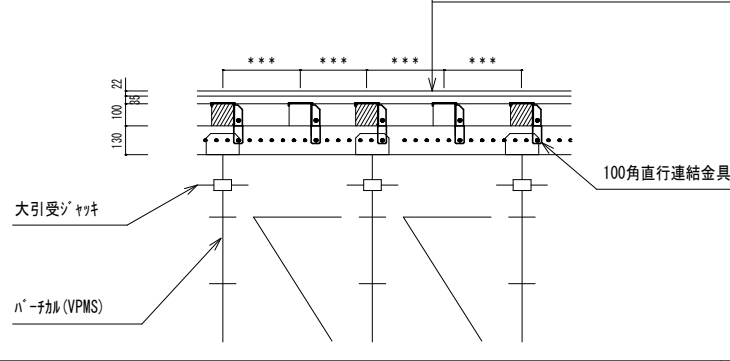

工事名	県単河川総合開発工事 (富川橋警報局舎改良工)
図面名	富川橋水位SSP警報局 仮設構台図 (1) (参考図)
作成年月日	令和8年7月
縮尺	図示 図面番号 9/10
会社名	
事務所名	千葉県 亀山・片倉ダム管理事務所

富川橋水位SSP警報局 仮設構台図(2) (参考図)

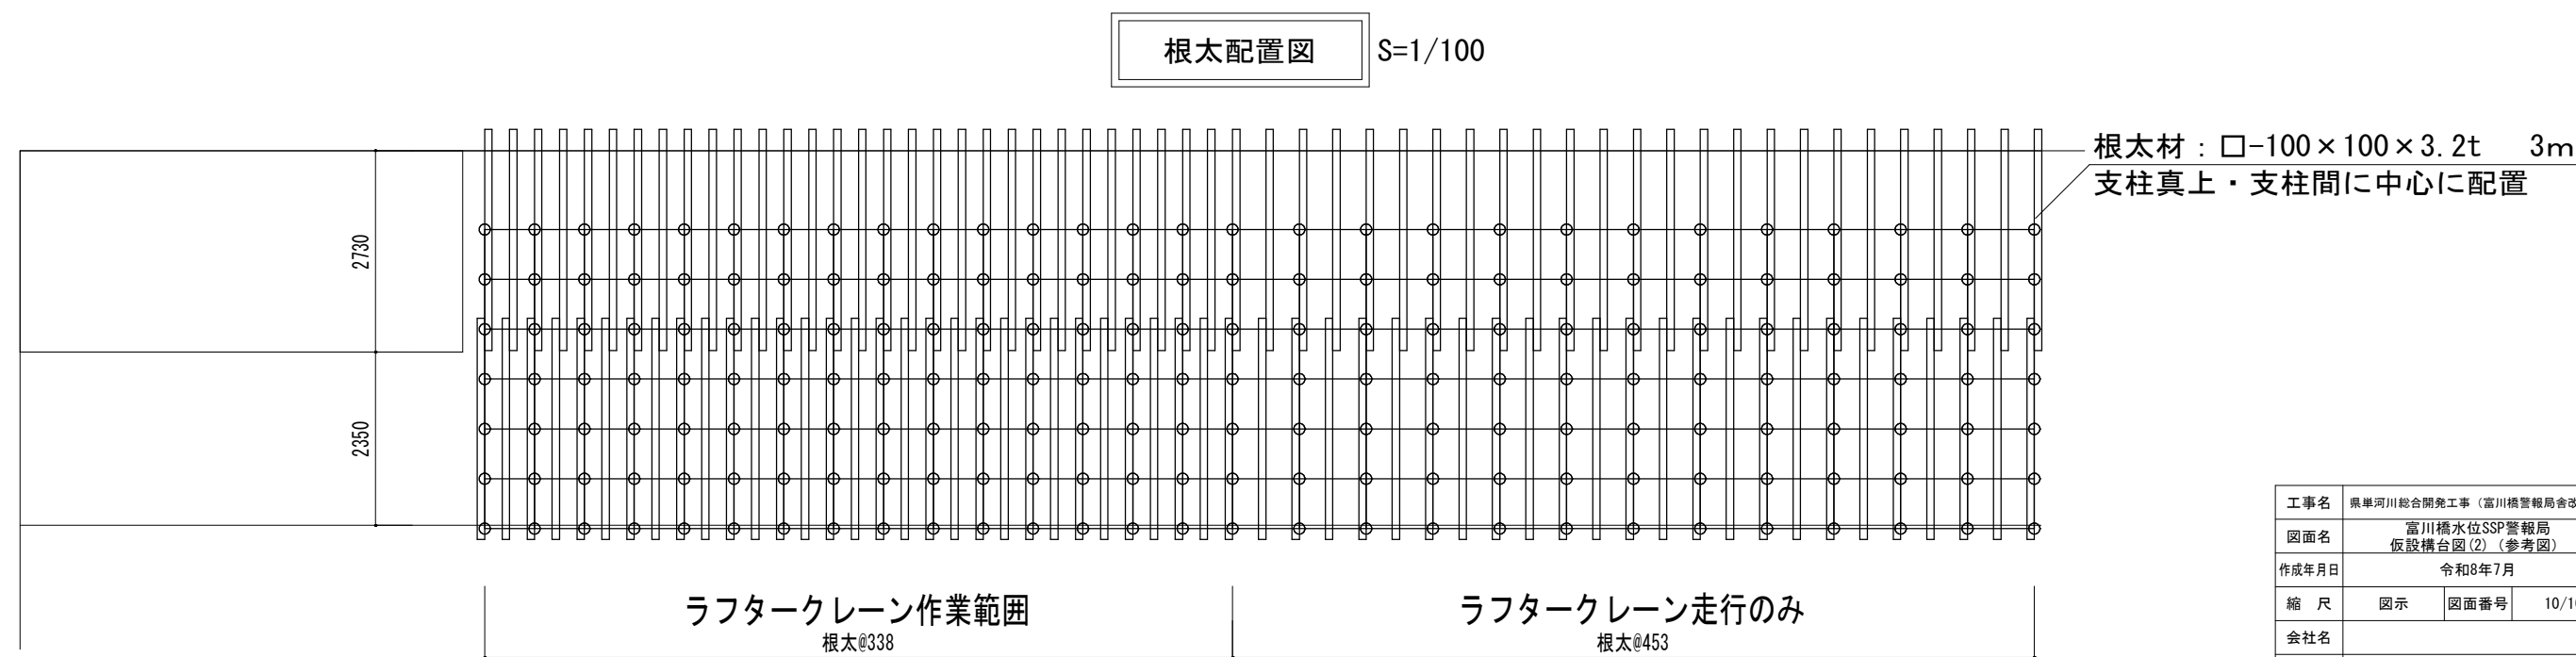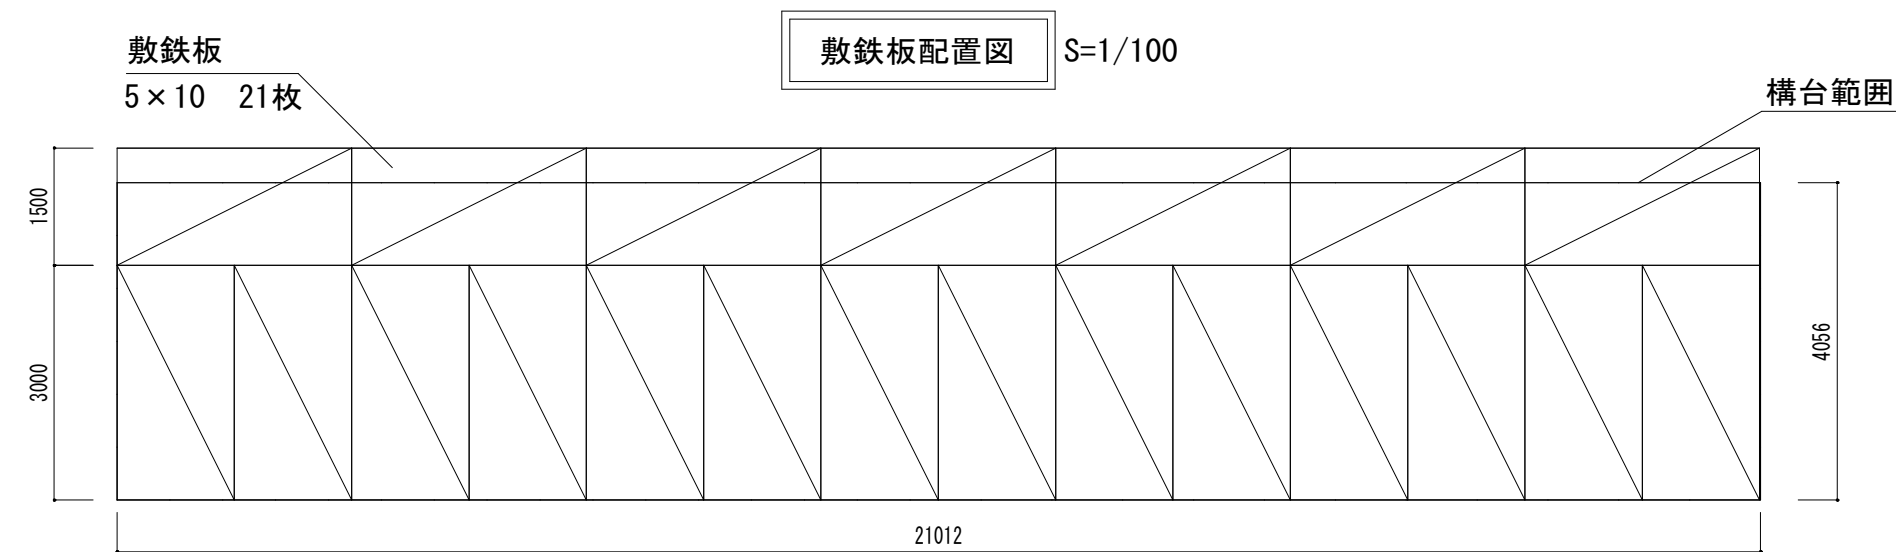

工事名	県単河川総合開発工事（富川橋警報局舎改良工）		
図面名	富川橋水位SSP警報局 仮設構台図(2)（参考図）		
作成年月日	令和8年7月		
縮 尺	図示	図面番号	10/10
会社名			
事務所名	千葉県 亀山・片倉ダム管理事務所		