



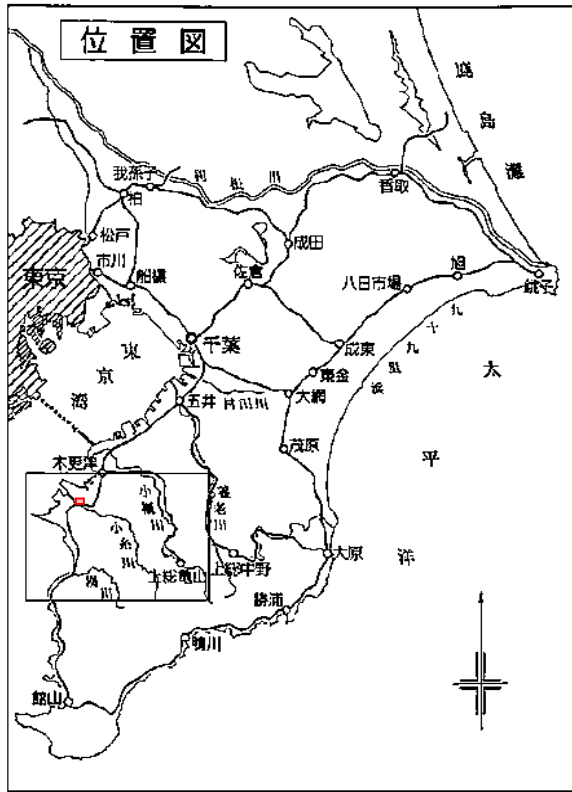

東京湾

第一海堤

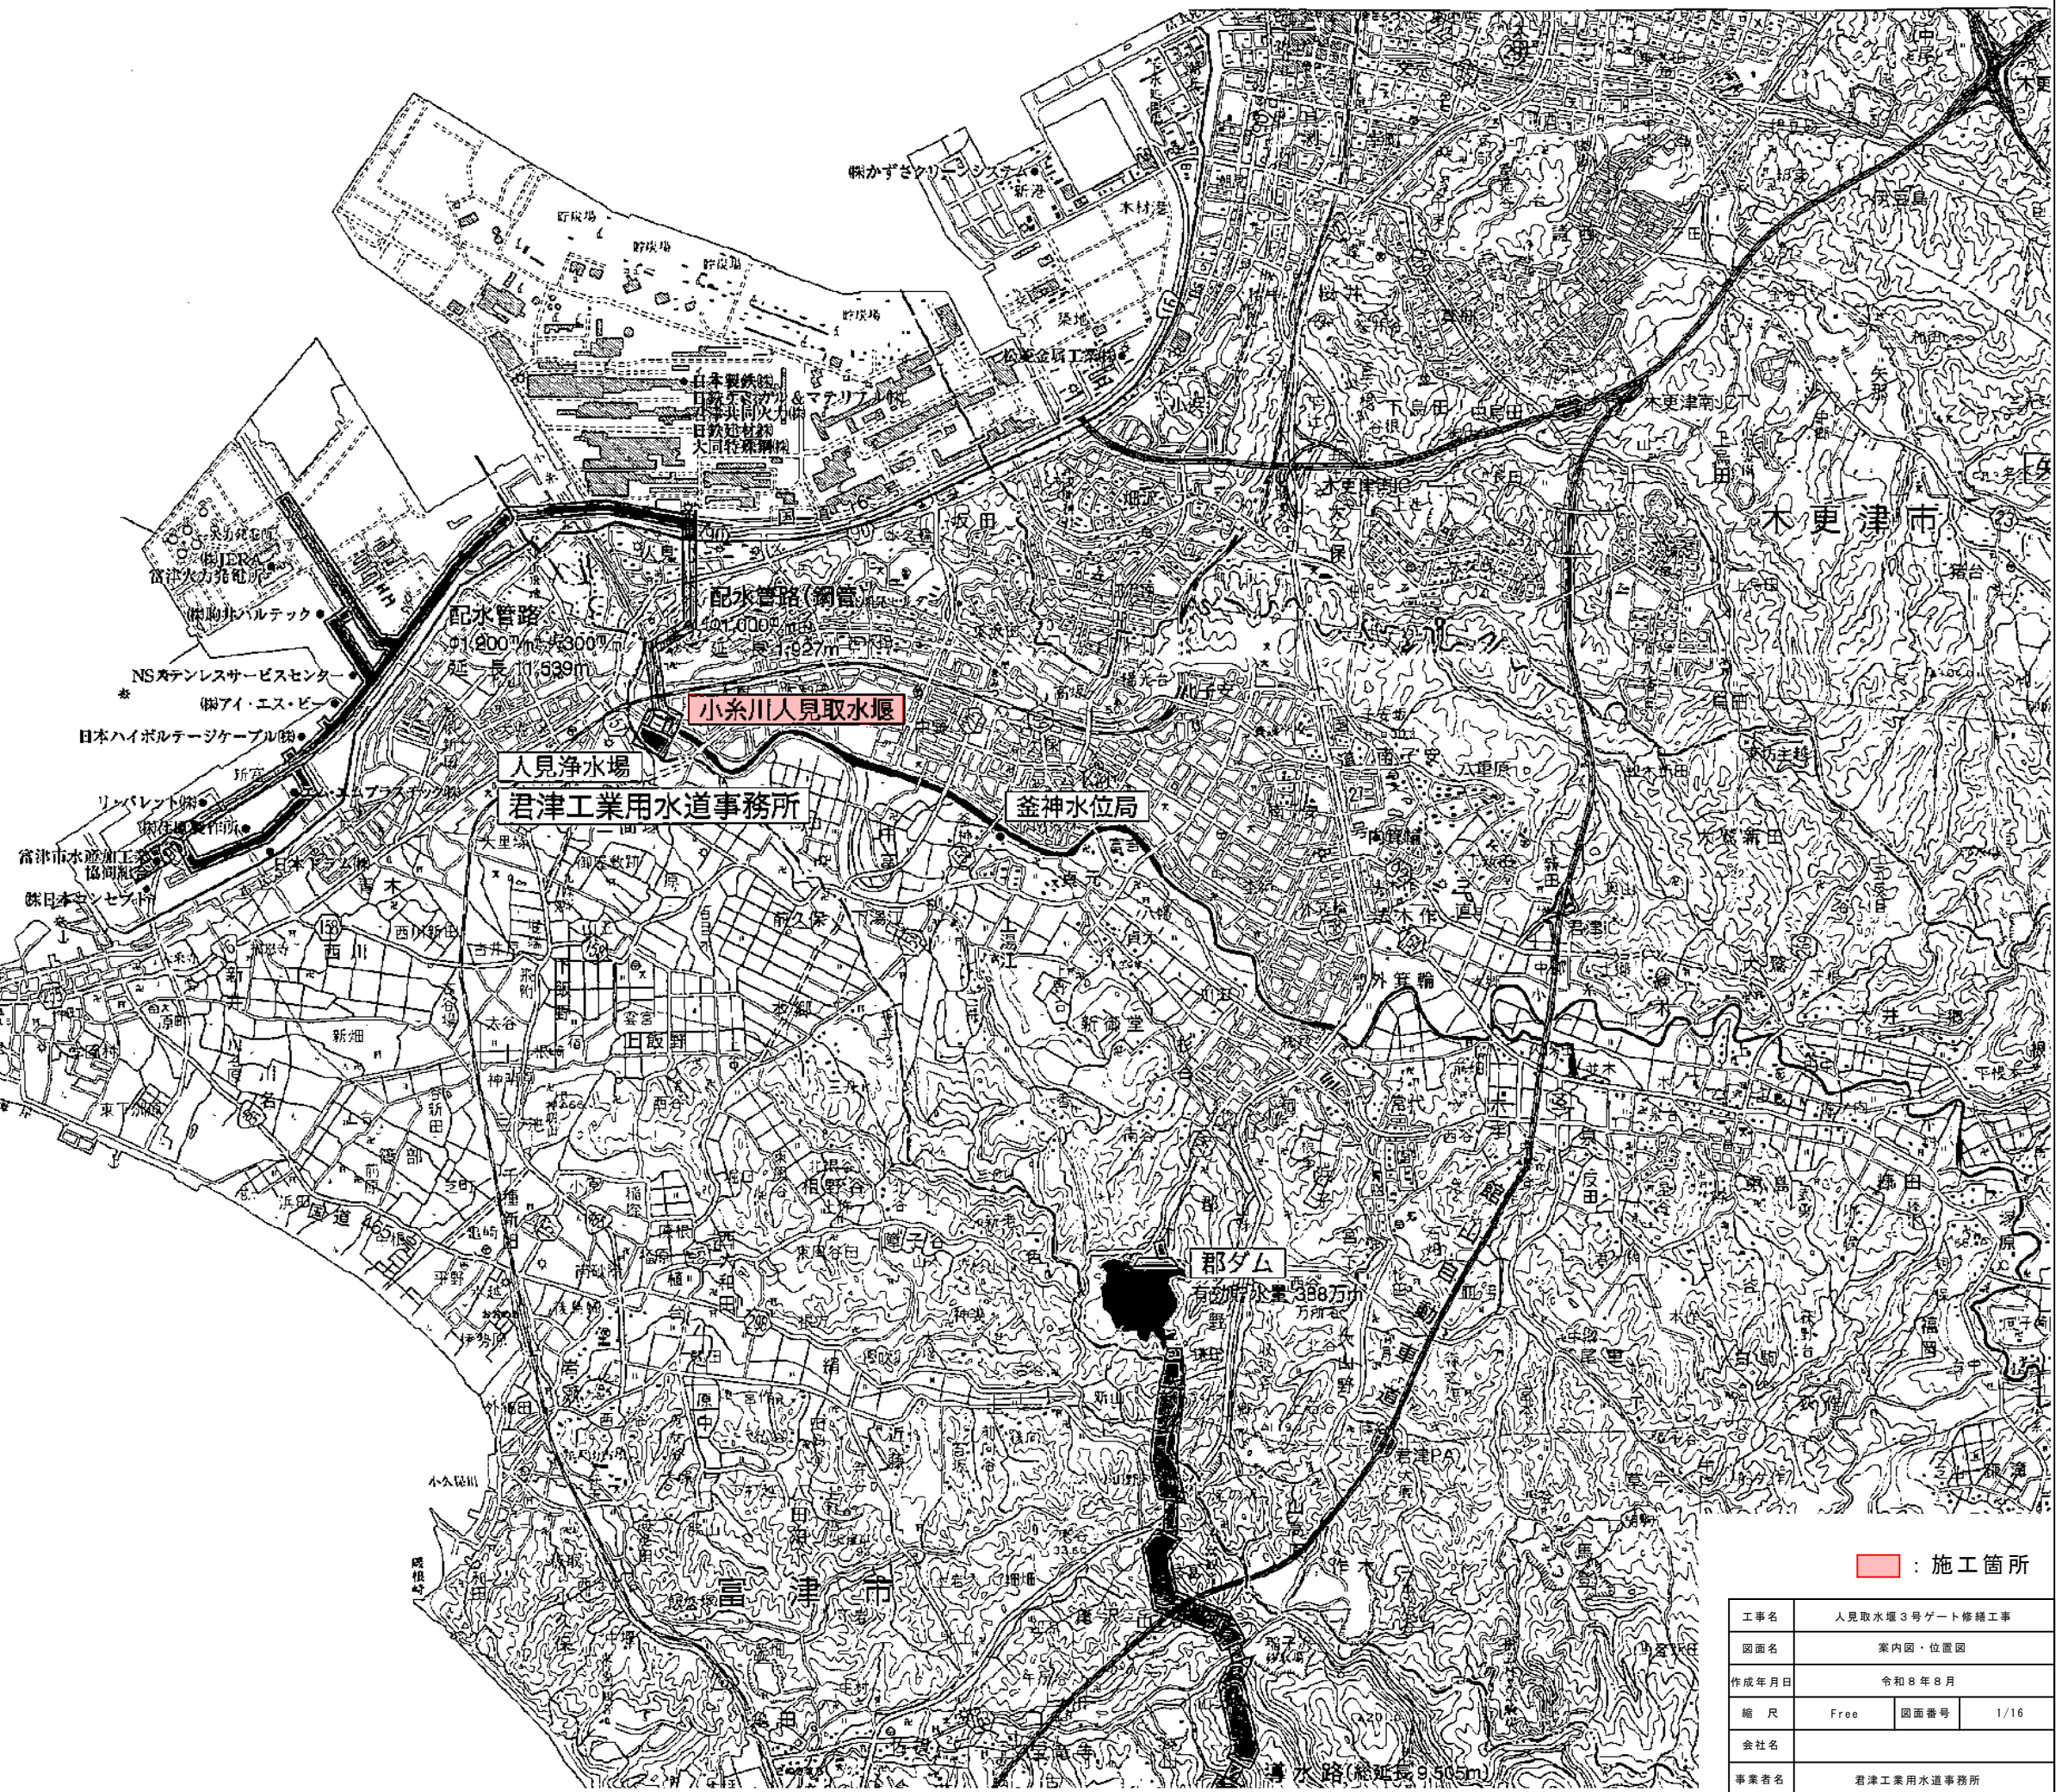

：施工箇所

工事名	人見取水堰3号ゲート修繕工事		
図面名	案内図・位置図		
作成年月日	令和8年8月		
縮尺	Free	図面番号	1/16
会社名			
事業者名	君津工業用水道事務所		

人見浄水場




(部) 北笹塚大貫線


施工箇所

工事名	人見取水堰3号ゲート修繕工事		
図面名	敷地平面図		
作成年月日	令和8年8月		
縮尺	Free	図面番号	2/16
会社名			
事業者名	君津工業用水道事務所		


平面図

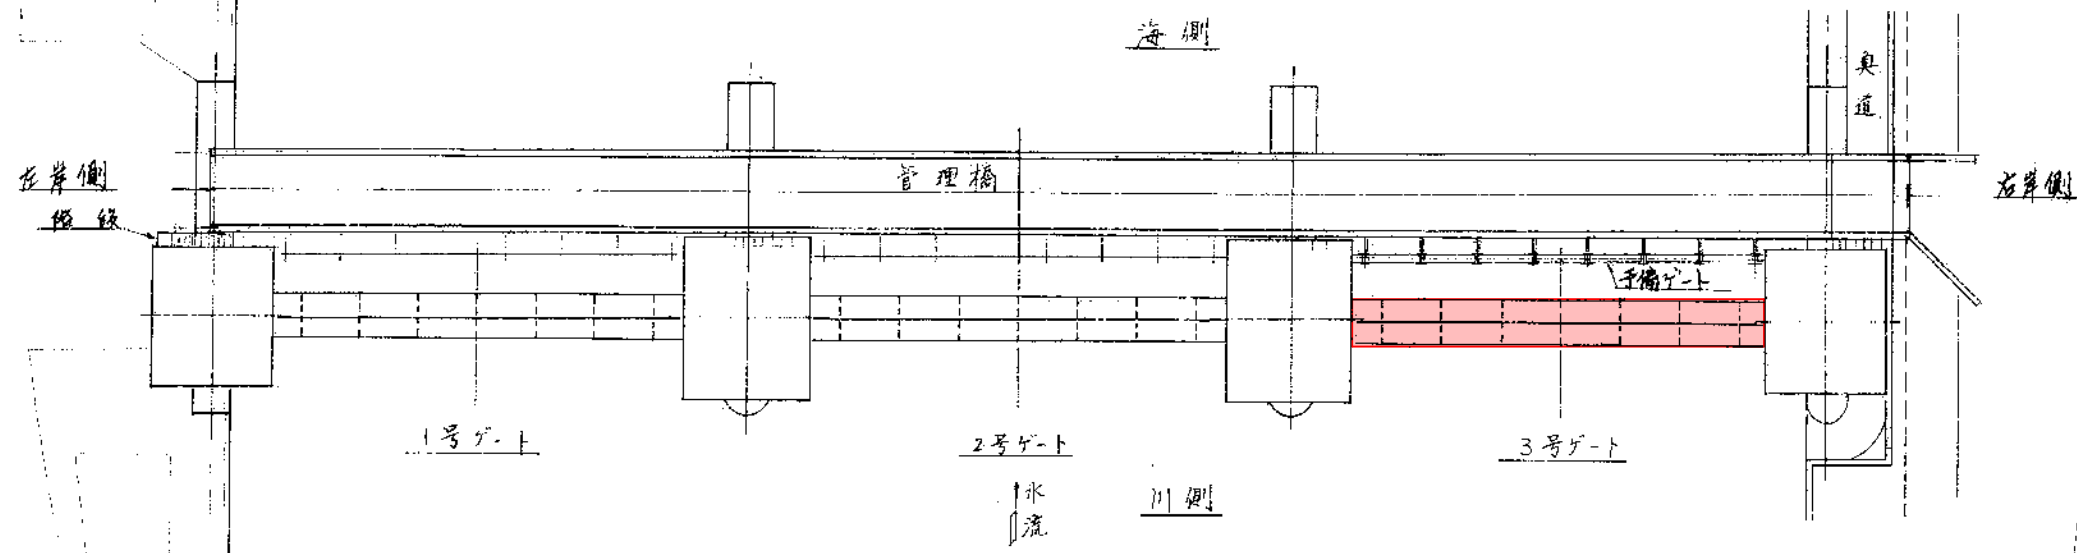

上流面図

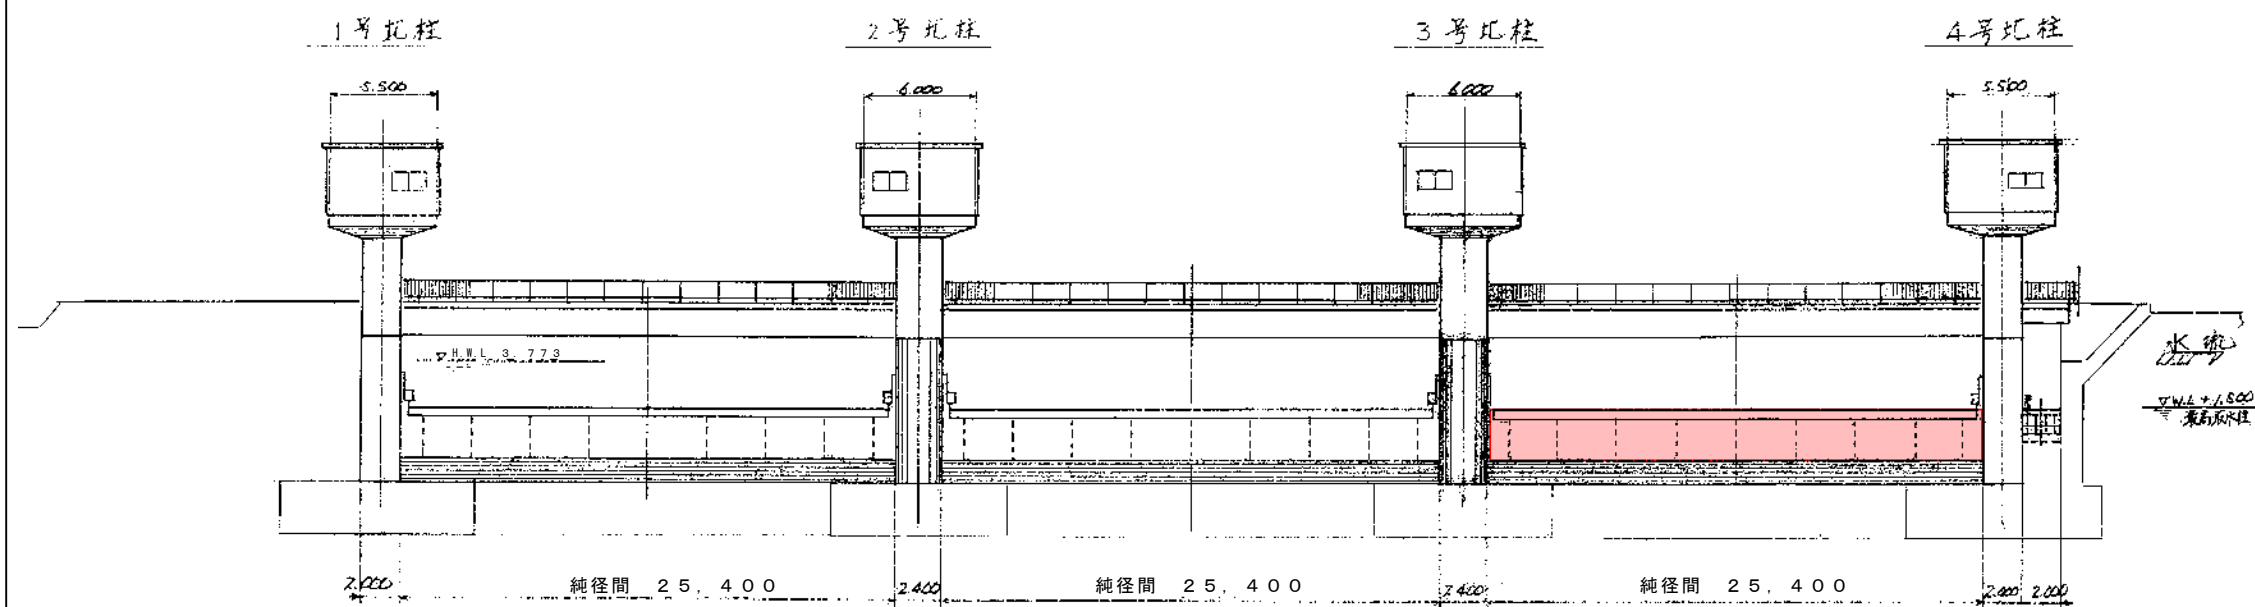

側面図

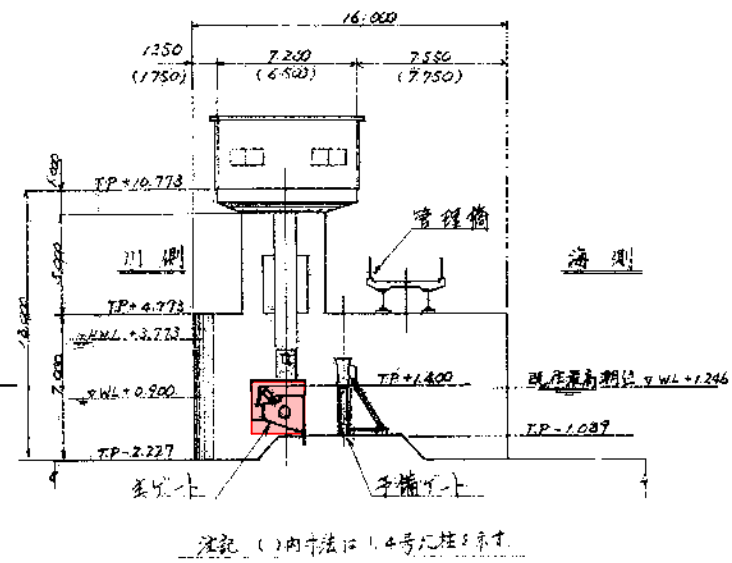

小糸川人見取水堰ゲート

種別	主ゲート	魚道ゲート	予備ゲート
型式	フラップ式シェル構造 ローラーゲート	転倒式ゲート	トラス式角落しゲート
純径間×扉高	25.4m×2.489m×3門	2.0m×0.75m×1門	2.78m×2.389m×9門
開閉速度	0.3m/min	0.3m/min	
扉体重量	63.7t/門	1.2t	1.5t/門
製作年月	3号(昭和52年2月) 2号(昭和53年3月) 1号(昭和54年6月)	昭和52年2月	昭和54年6月
製作	石川島播磨重工業株式会社		

： 施工箇所


工事名	人見取水堰3号ゲート修繕工事		
図面名	人見取水堰ゲート全体図		
作成年月日	令和8年8月		
縮尺	Free	図面番号	4/16
会社名			
事業者名	君津工業用水道事務所		

[illegible]


要 目 表	
型 式	75-737セル構造0-94-1
門 数	1 門
寸 法	25" 400 x 2" 999 (75 737- 250"
数 量	1 P - 1.089
关 前 前	1 P - 1.300
用 因 数 式	2 電動機用高ドラム 74 x 0 - 2 分取式
用 因 数 率	平均約 0.3 % 全平均約 1 %
設計水深	(内水位) (外水位)
(1) 内面外水位	1 P - 1.500 1 P - 2.227
(2) 外面内水位	1 P - 0.900 1 P - 1.286
腐 蝕 代	海水×露出部分 0.15 年 淡水×埋設部分 0.10 年
規 計 度	1/1000 以内

 : 施工箇所

工事名	人見取水堰 3号ゲート修繕工事		
図面名	人見取水堰 3号ゲート配置図		
作成年月日	令和 8 年 8 月		
縮 尺	Free	図面番号	5/16
会社名			
事業者名	君津工業用水道事務所		

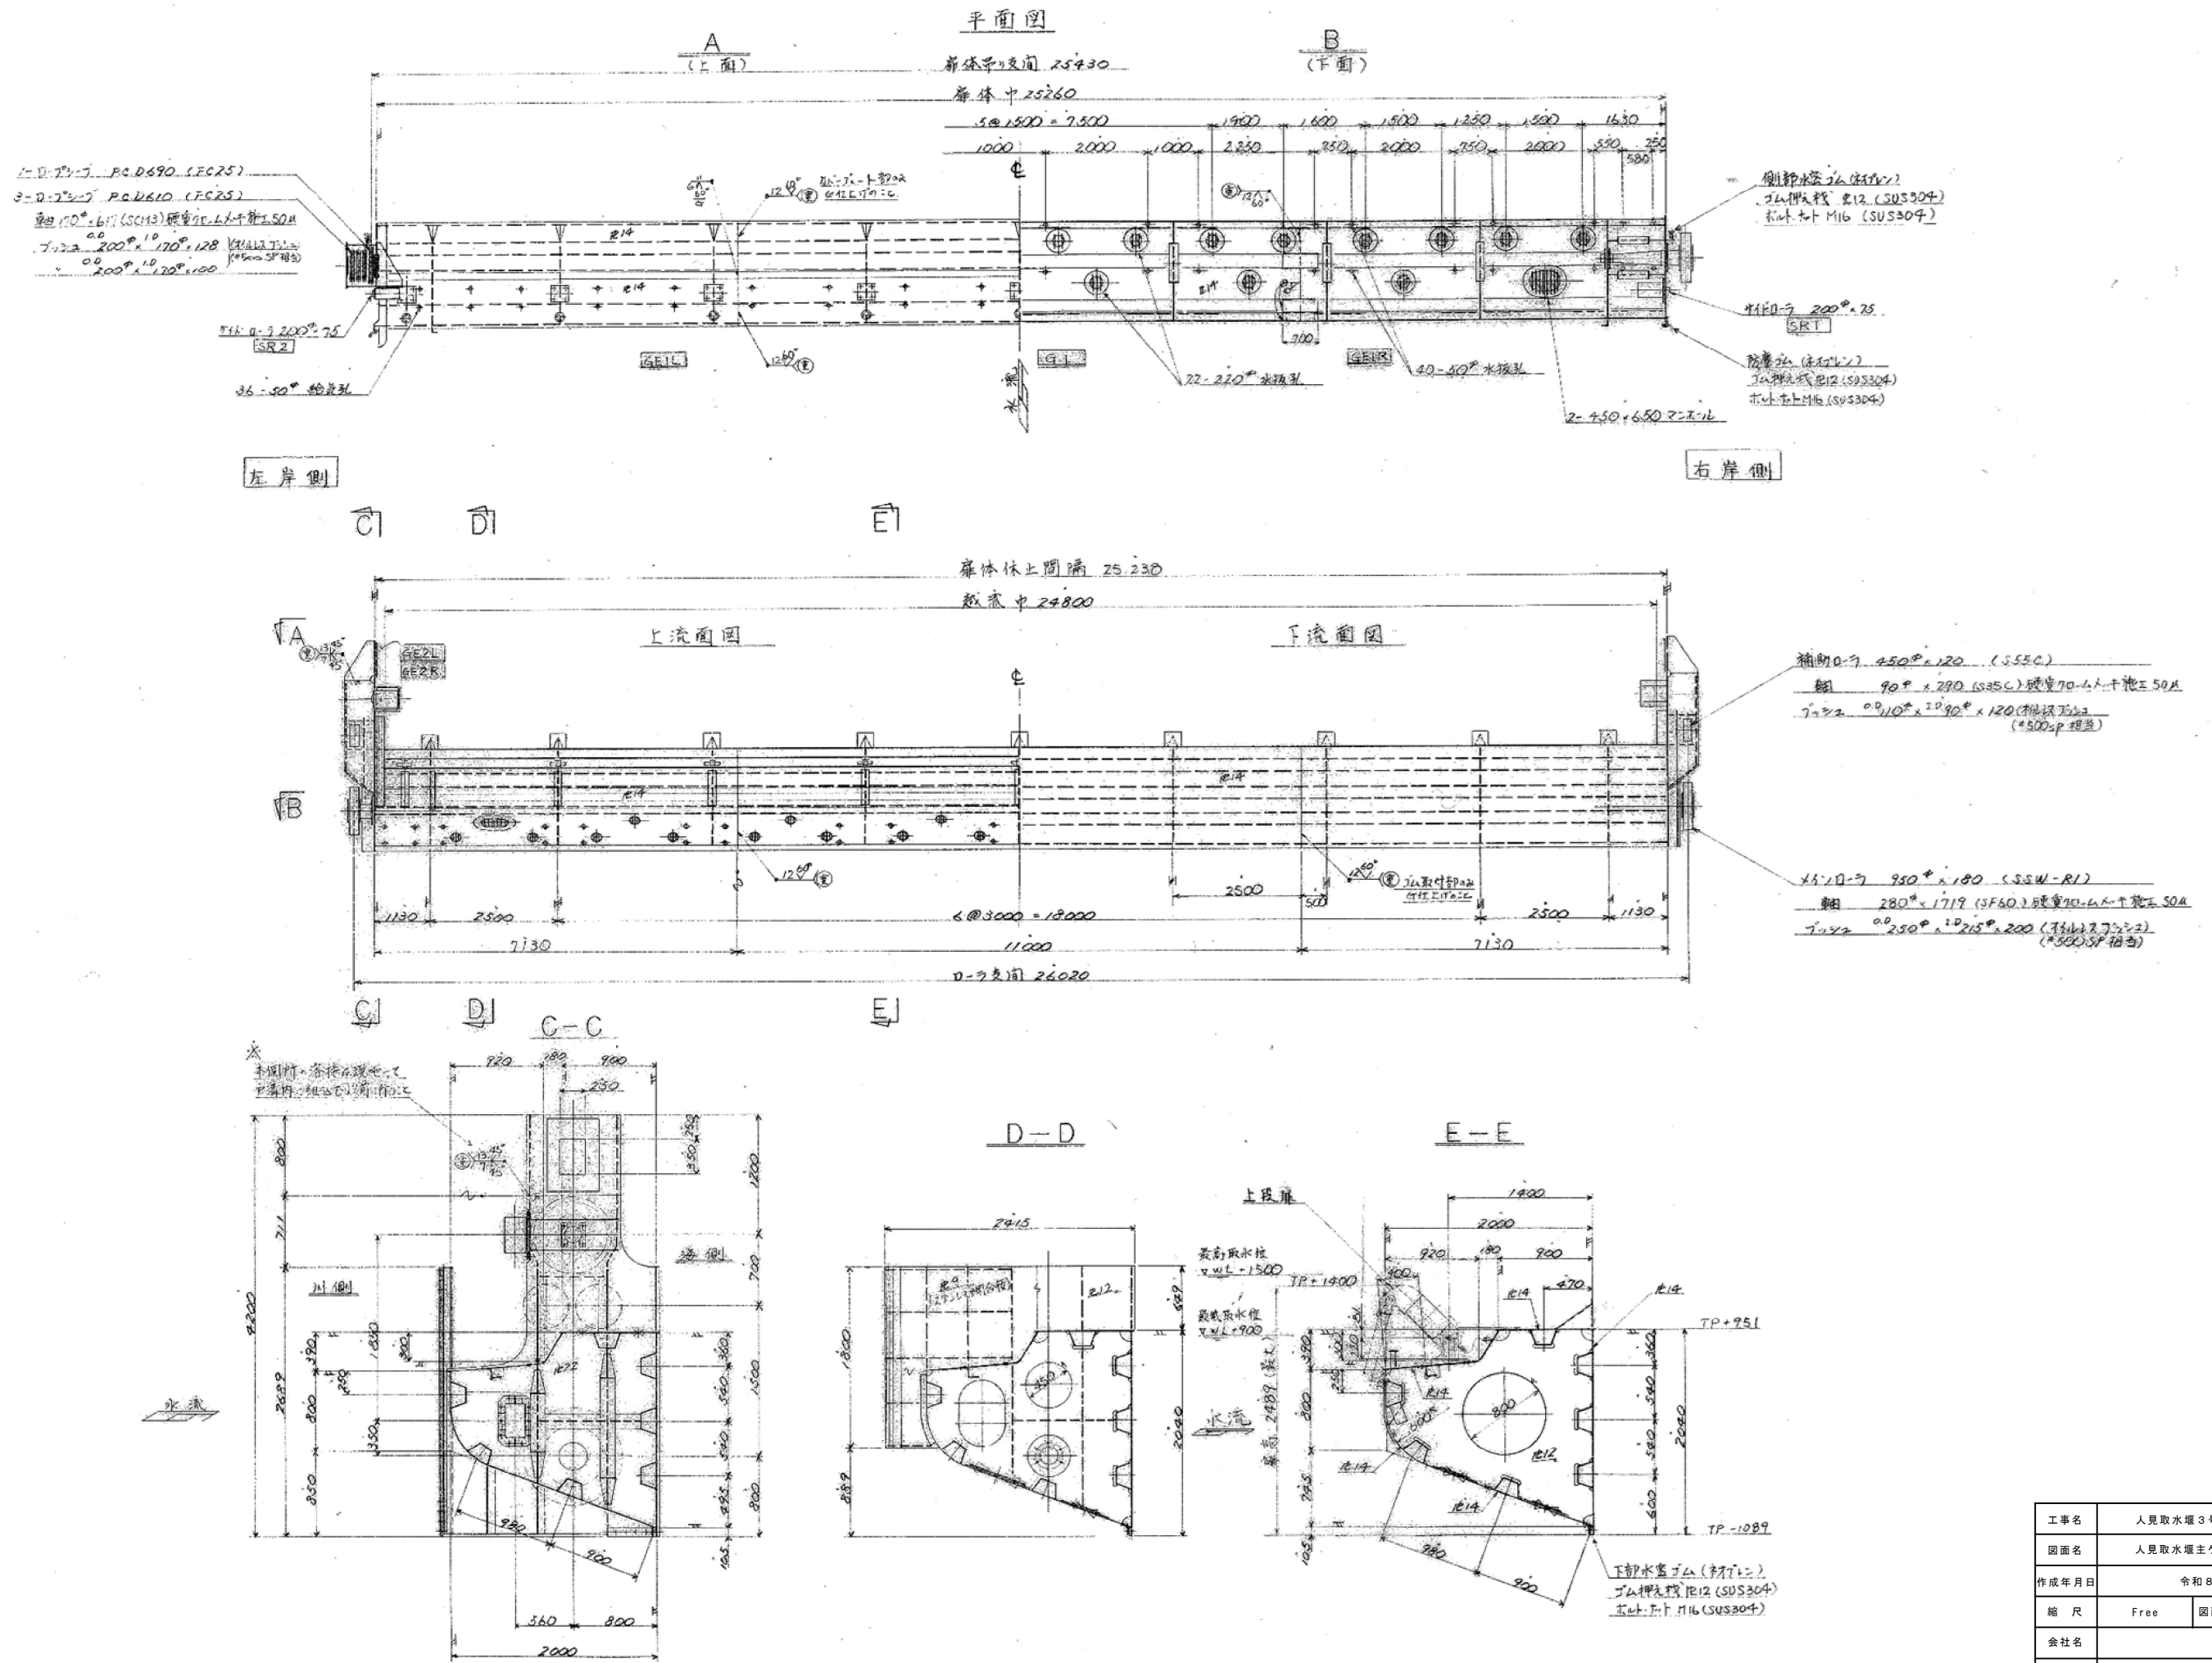


工事名	人見取水堰3号ゲート修繕工事		
図面名	人見取水堰主ゲート扉体詳細図		
作成年月日	令和8年8月		
総尺	Free	図面番号	6/16
会社名			
事業者名	君津工業用水道事務所		

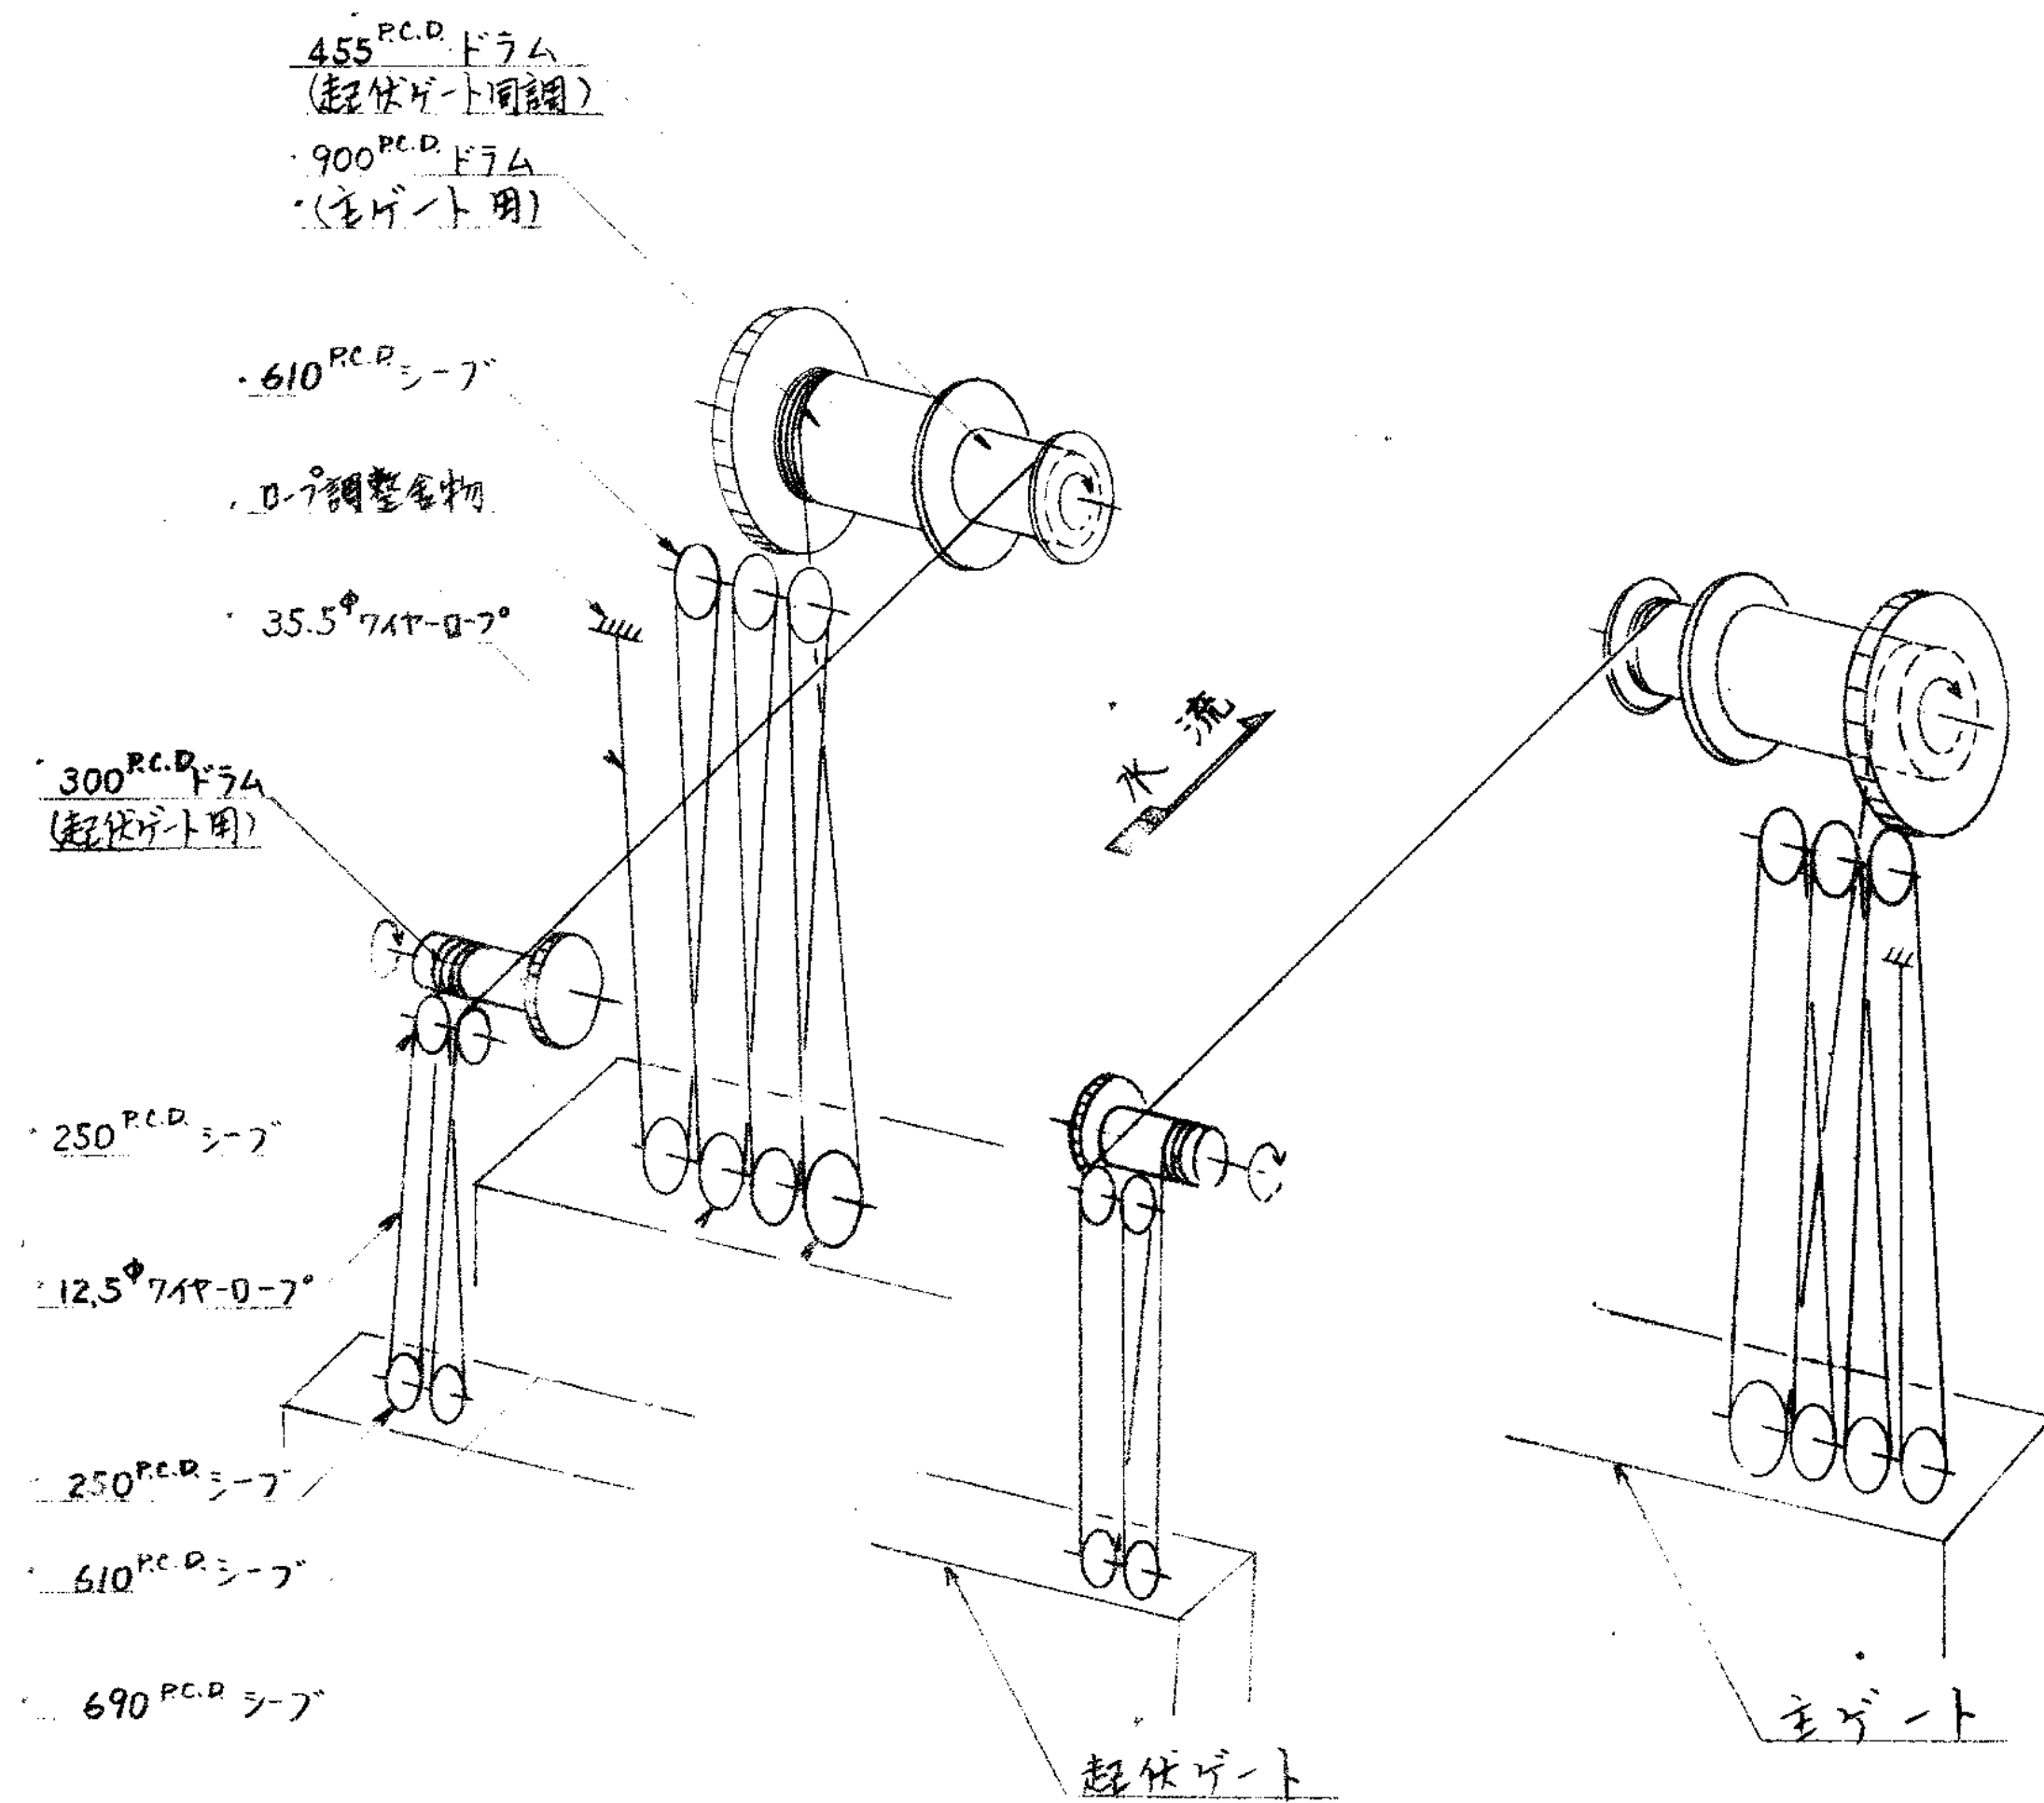


工事名	人見取水堰3号ゲート修繕工事		
図面名	人見取水堰巻上機ワイヤロープ配置図		
作成年月日	令和8年8月		
縮尺	Free	図面番号	10/16
会社名			
事業者名	君津工業用水道事務所		

平面図

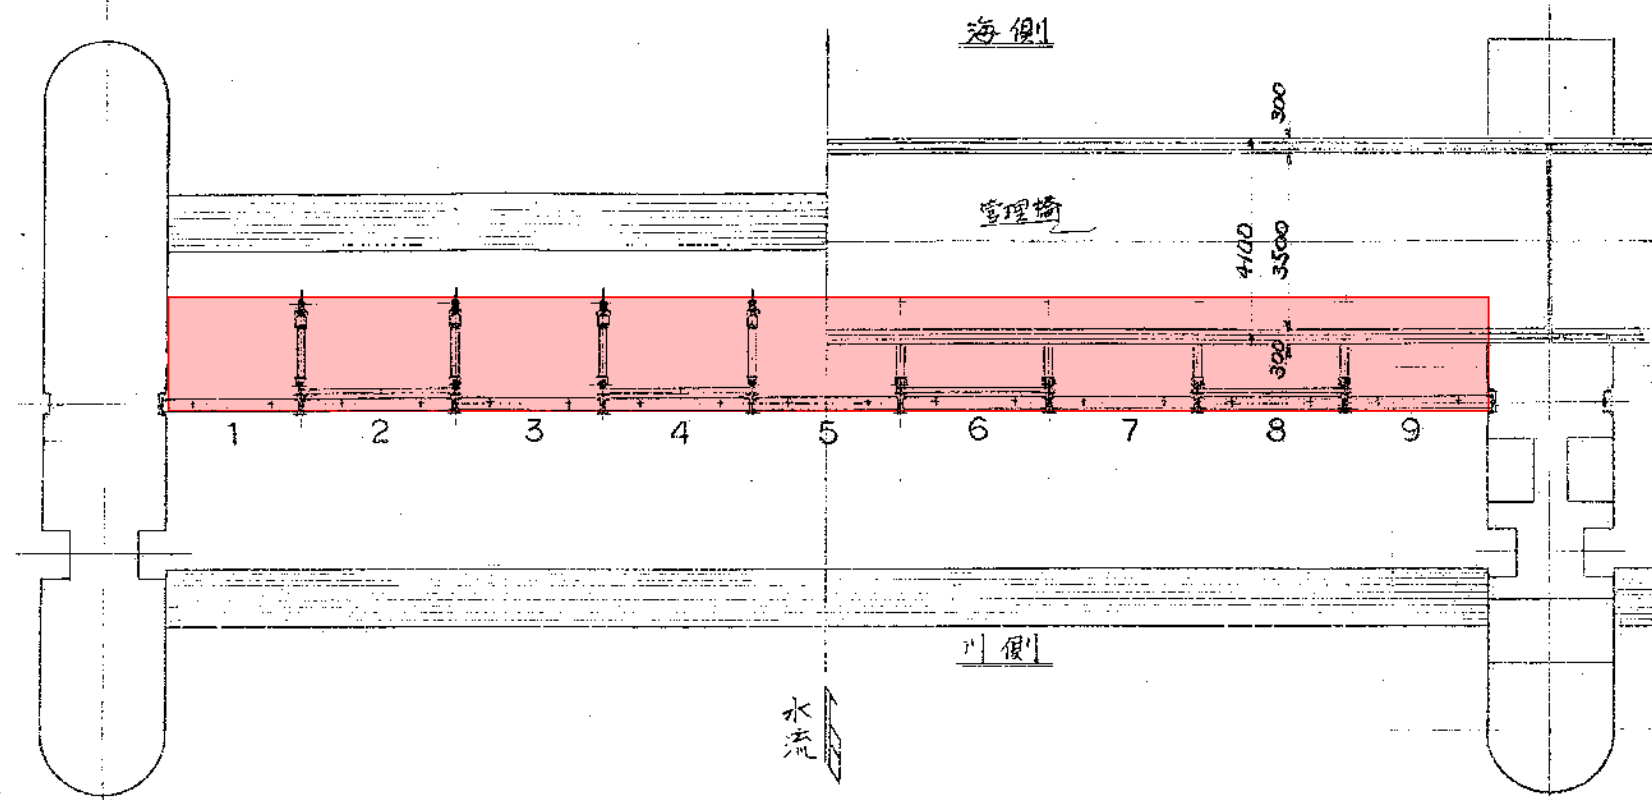


正面図

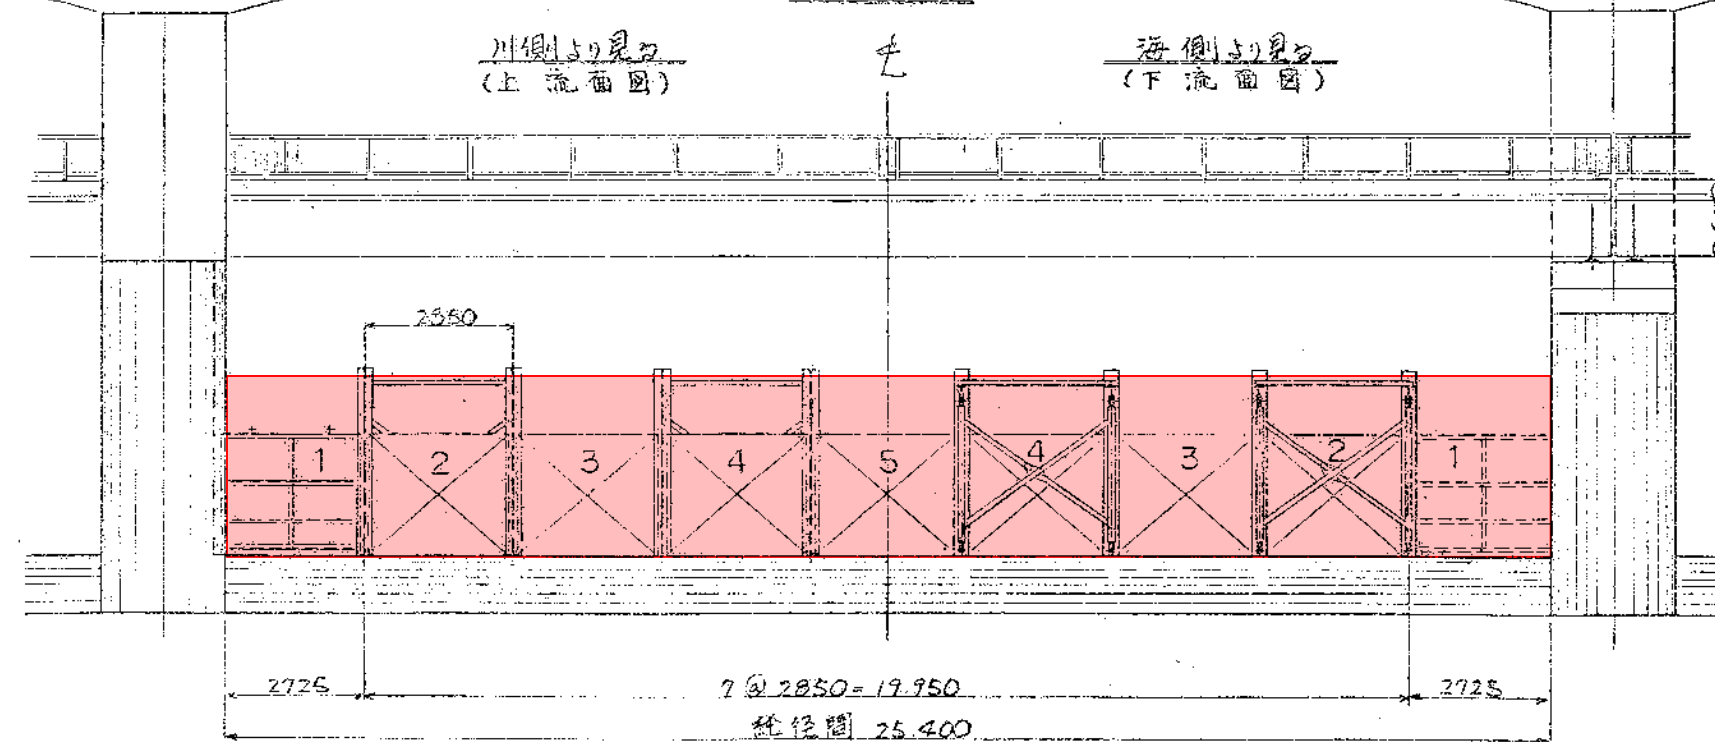

要目表

型式	トラス式南落しゲート	
門数	1径間分 (9分間)	
寸法	25m 400 x 2m 389	
敷高	T.P. - 1.089	
天端高	T.P. + 1.300	
開閉方式	トラス式南落しゲート	
設計水深	(内水位)	(外水位)
(a) 内高外低時	T.P. + 1.300	T.P. - 2.227
(b) 外高内低時	T.P. + 0.900	T.P. + 1.246


側面図

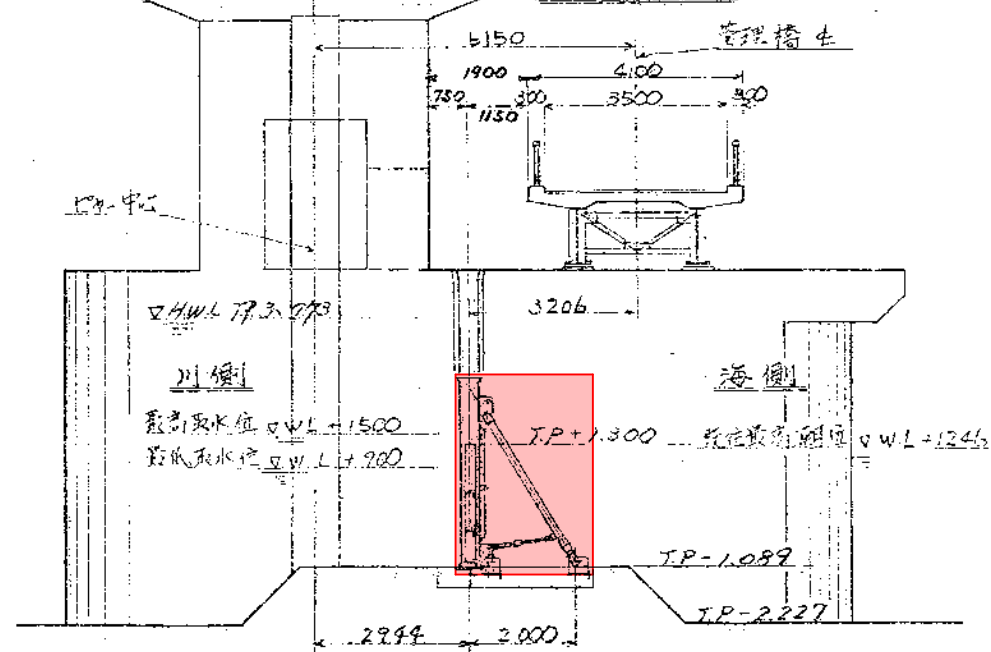



■ : 施工箇所

工事名	人見取水堰3号ゲート修繕工事		
図面名	人見取水堰予備ゲート詳細図		
作成年月日	令和8年8月		
縮尺	Free	図面番号	11/16
会社名			
事業者名	君津工業用水道事務所		


側部戸当り関係

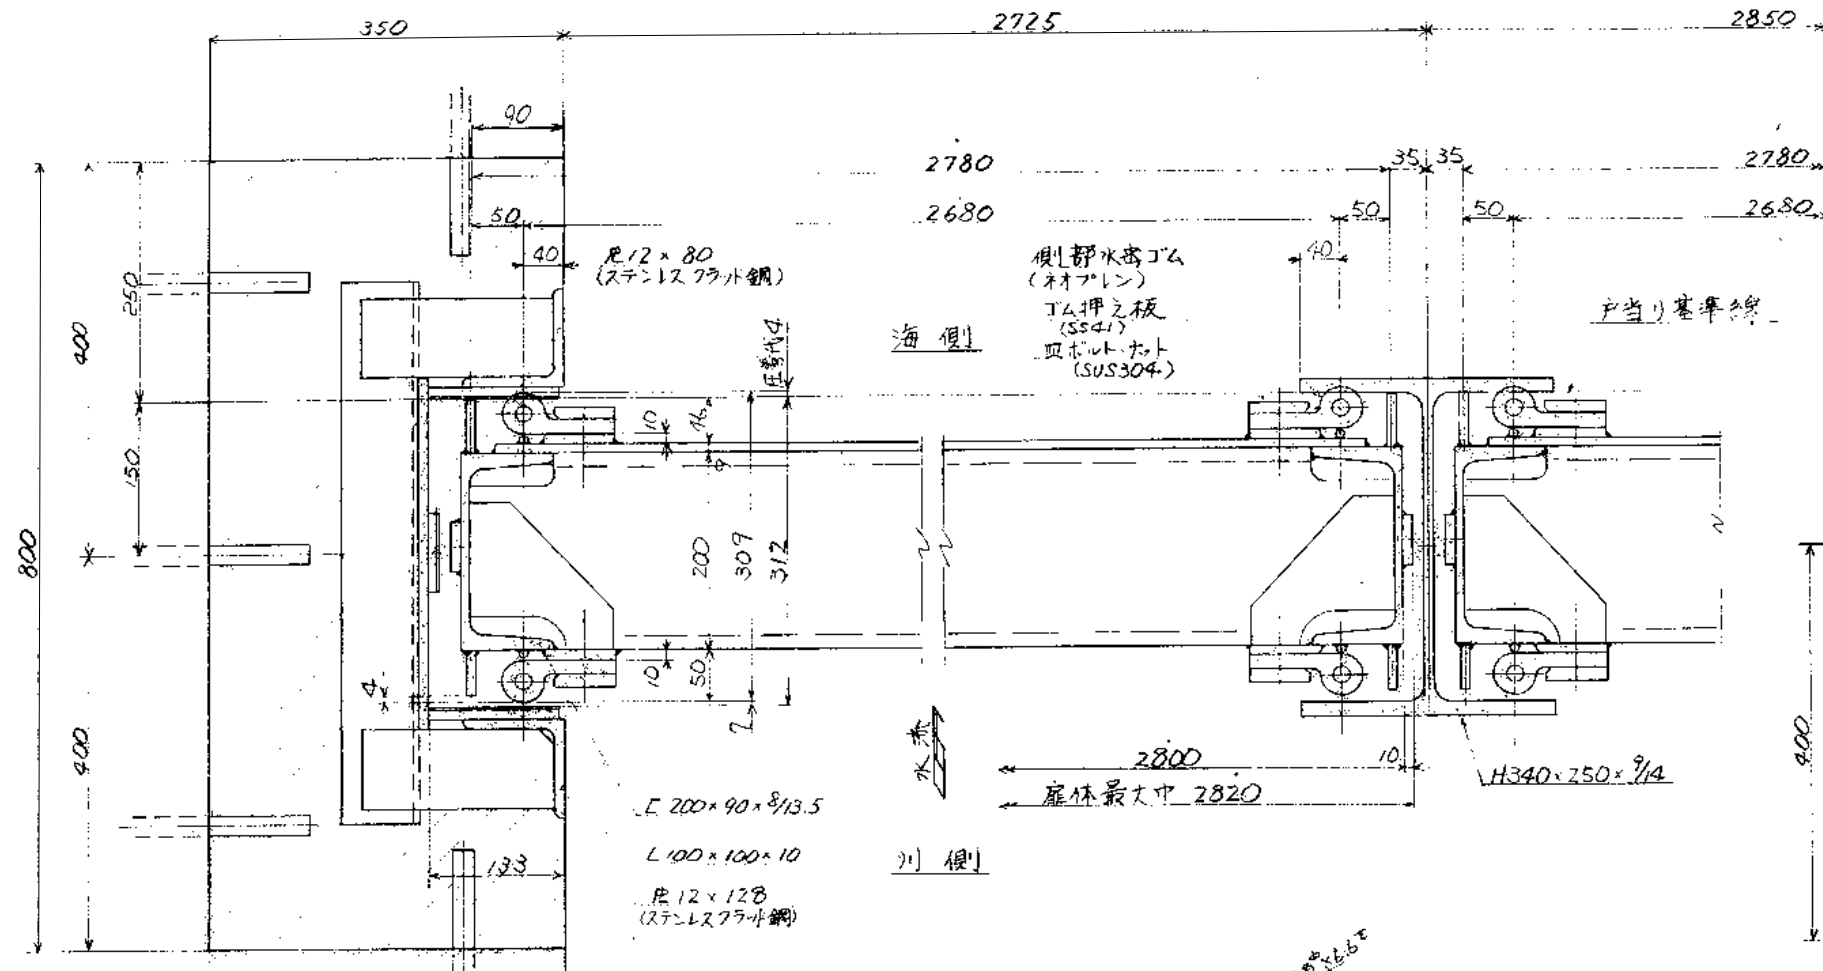









下部戸当り関係

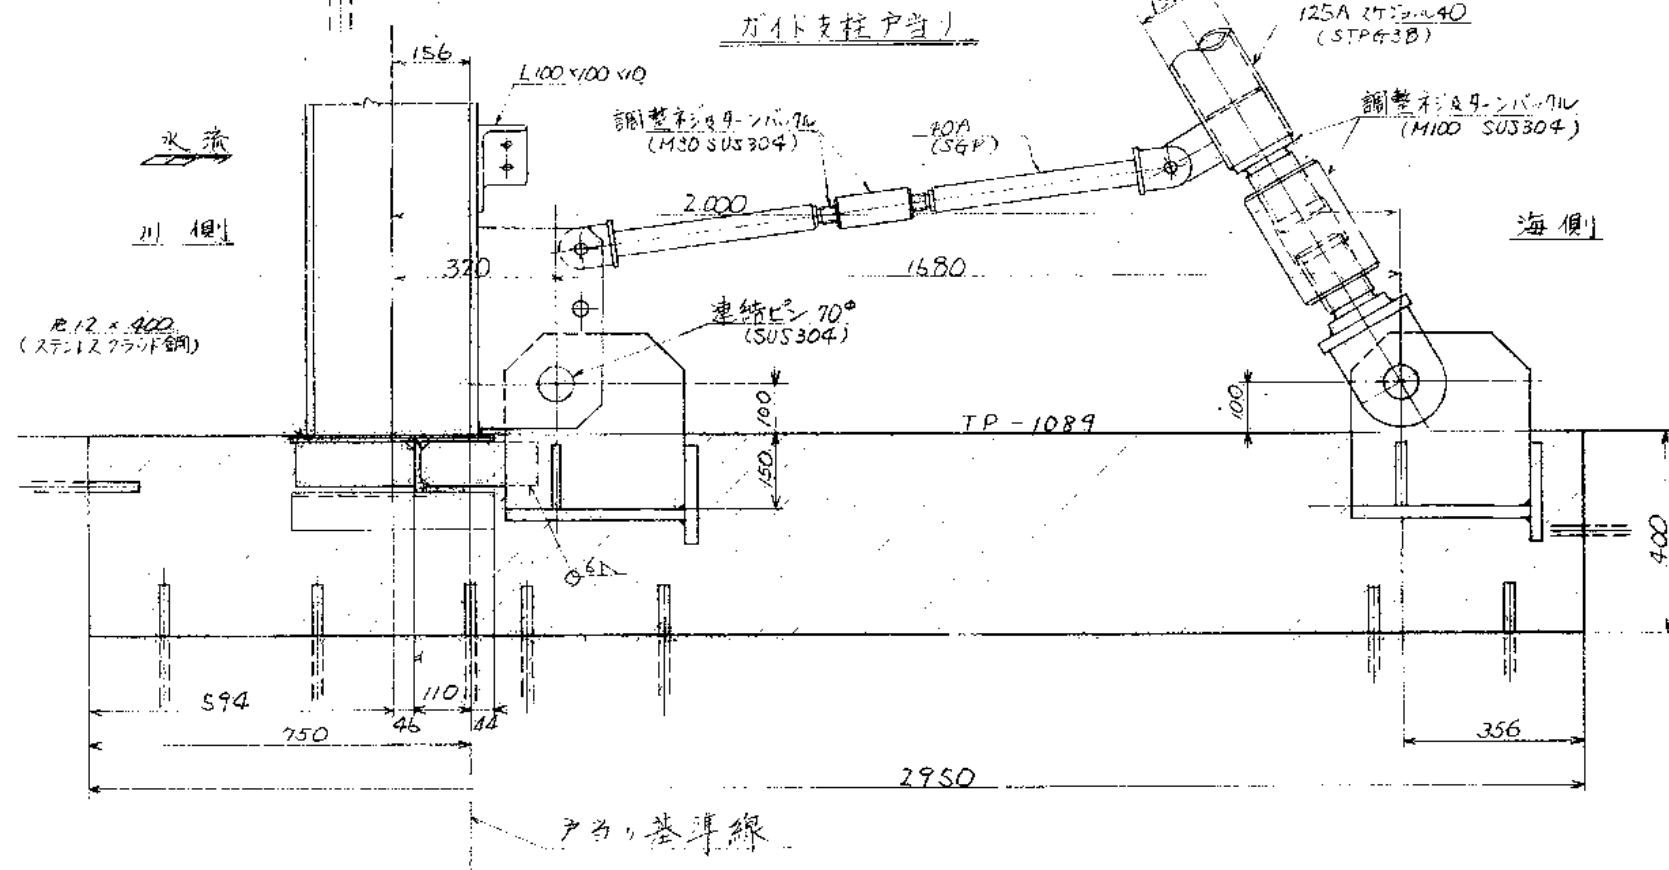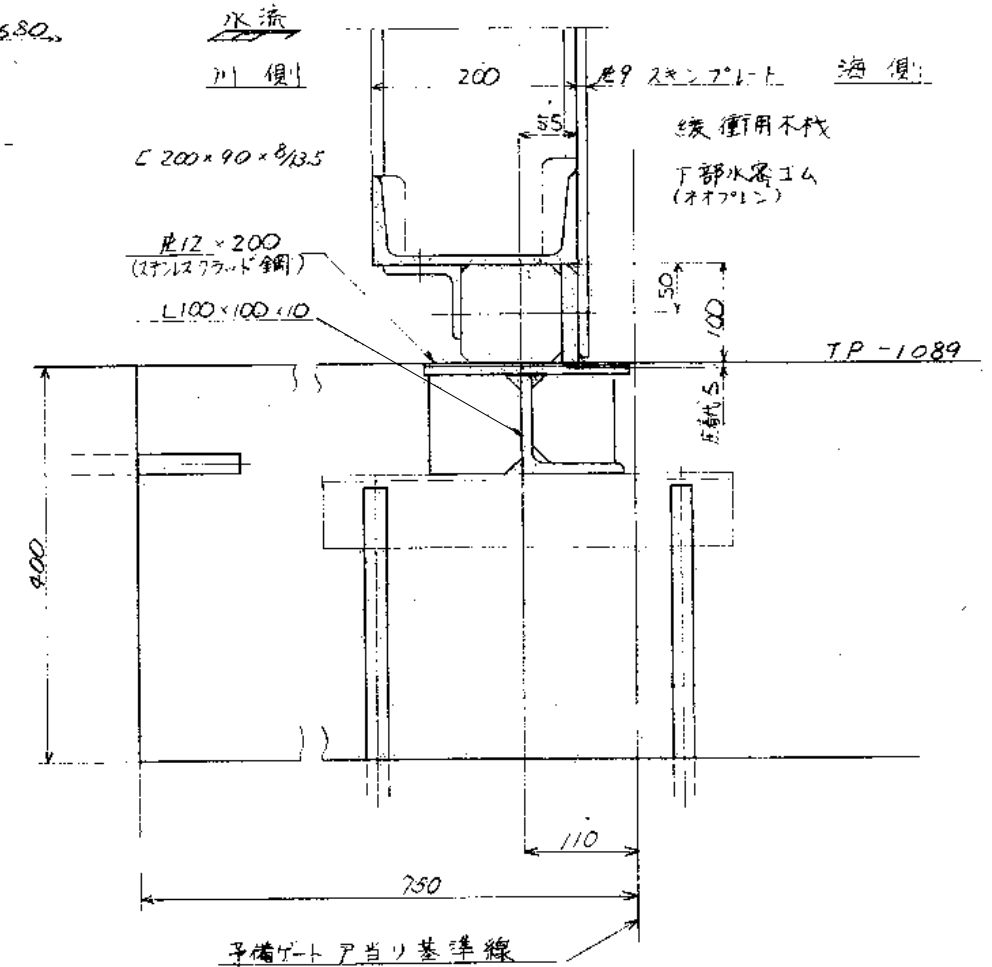

工事名	人見取水堰3号ゲート修繕工事		
図面名	人見取水堰予備ゲート戸当り詳細図		
作成年月日	令和8年8月		
縮尺	Free	図面番号	12/16
会社名			
事業者名	君津工業用水道事務所		

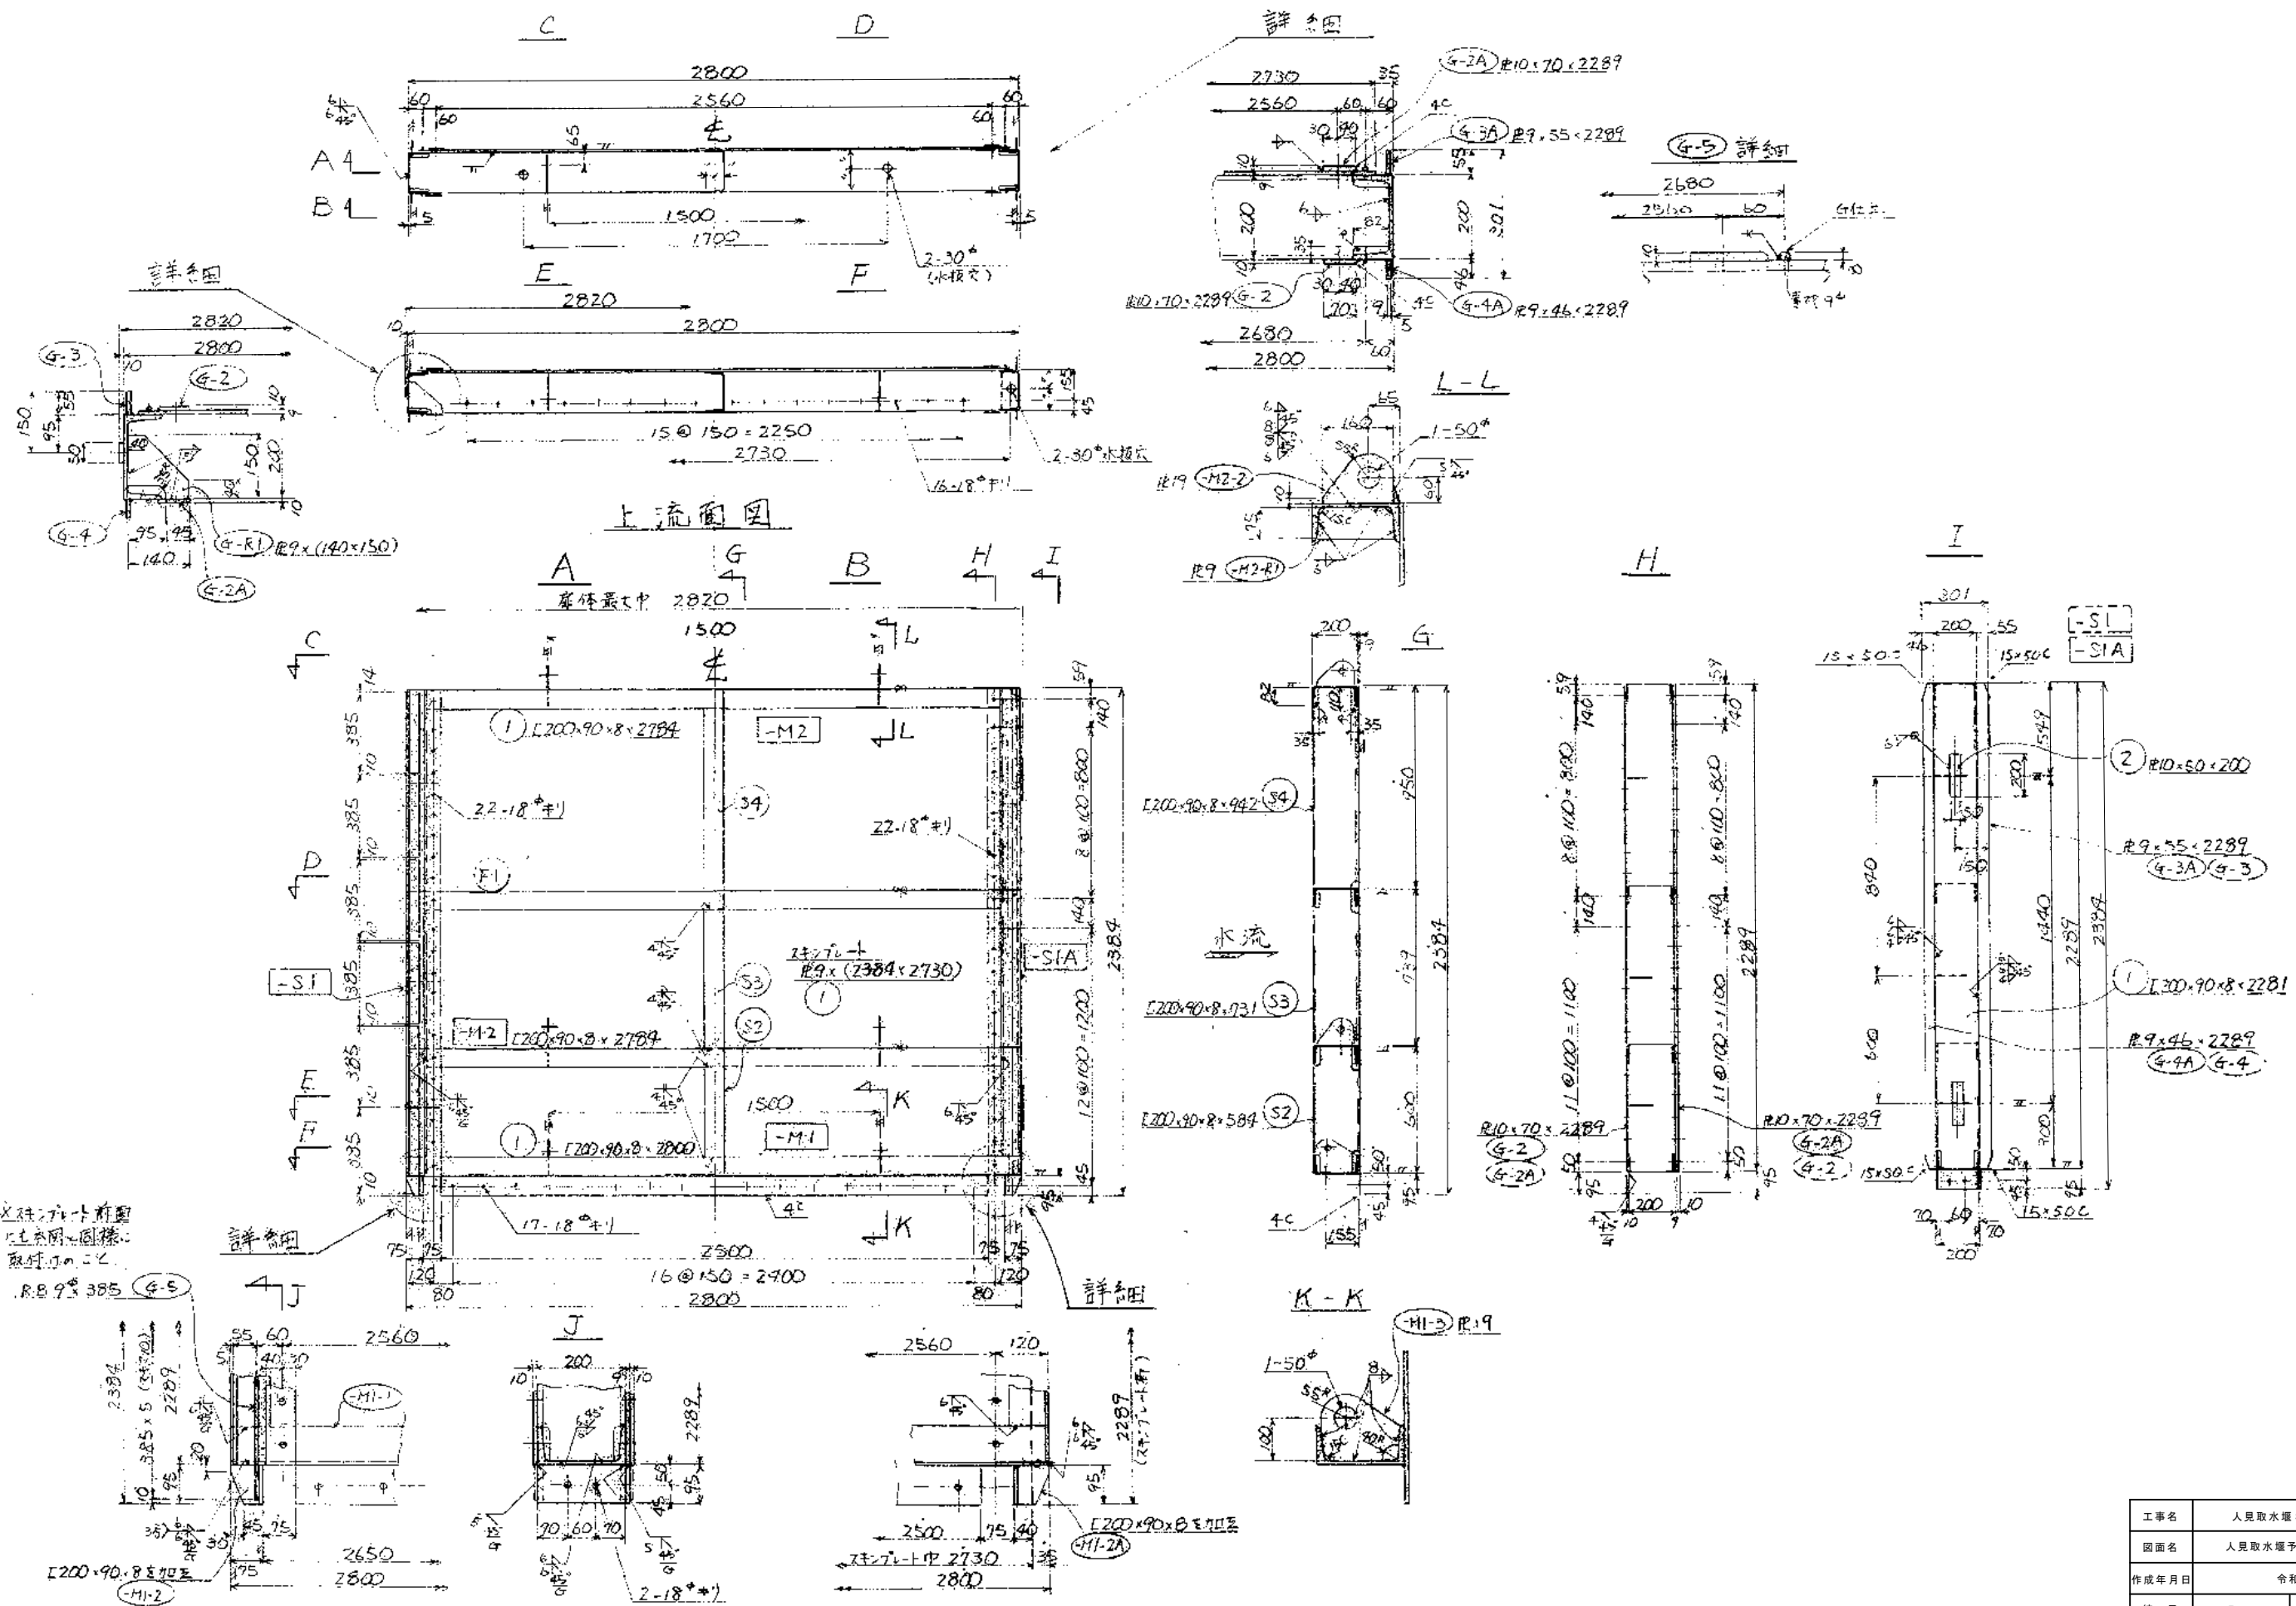

工事名	人見取水堰3号ゲート修繕工事		
図面名	人見取水堰予備ゲート原形詳細図		
作成年月日	令和8年8月		
縮尺	Free	図面番号	14/16
会社名			
事業者名	君津工業用水道事務所		

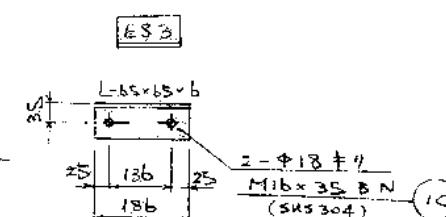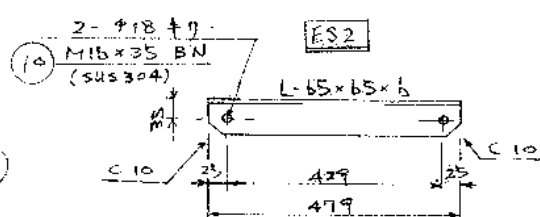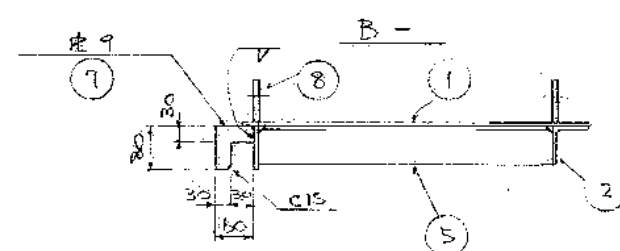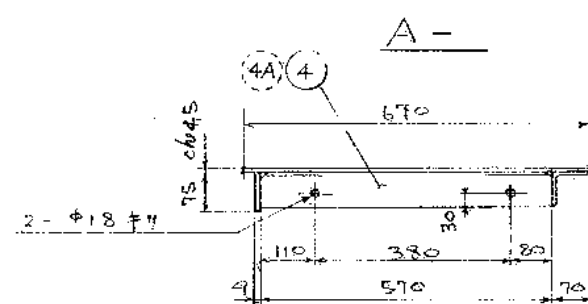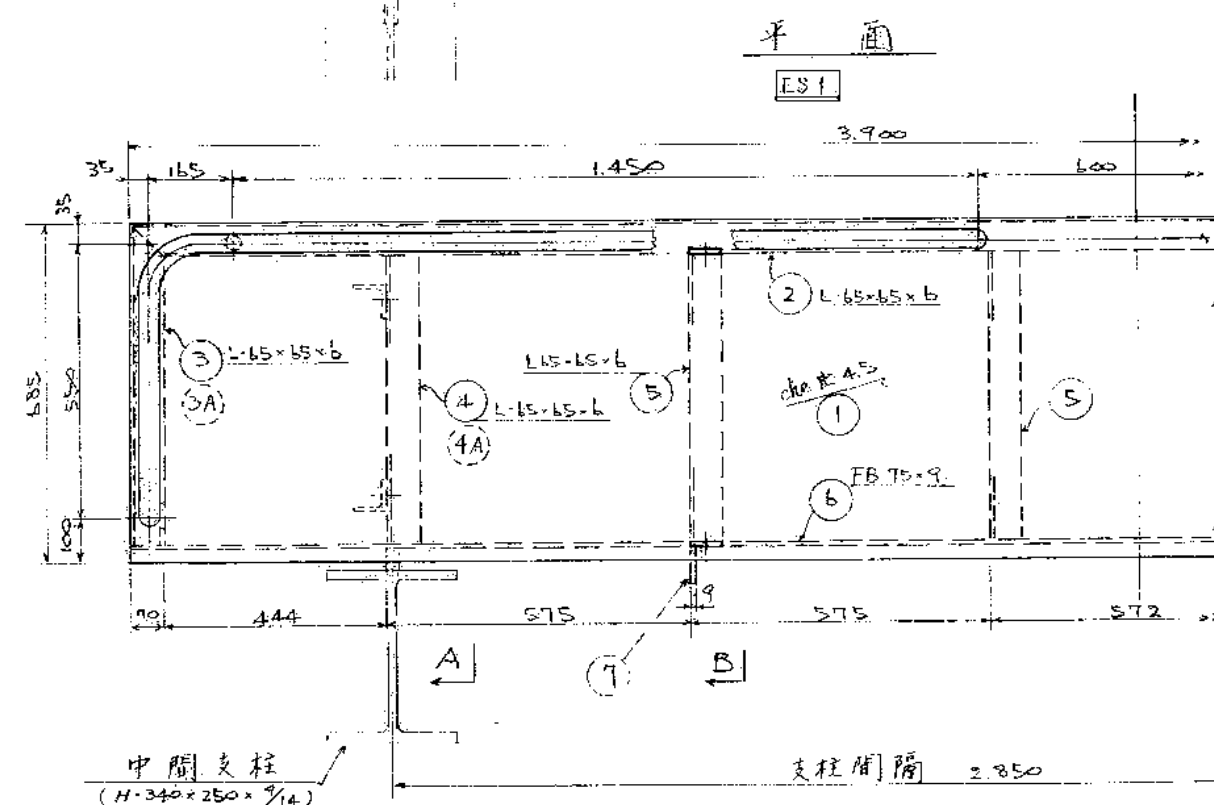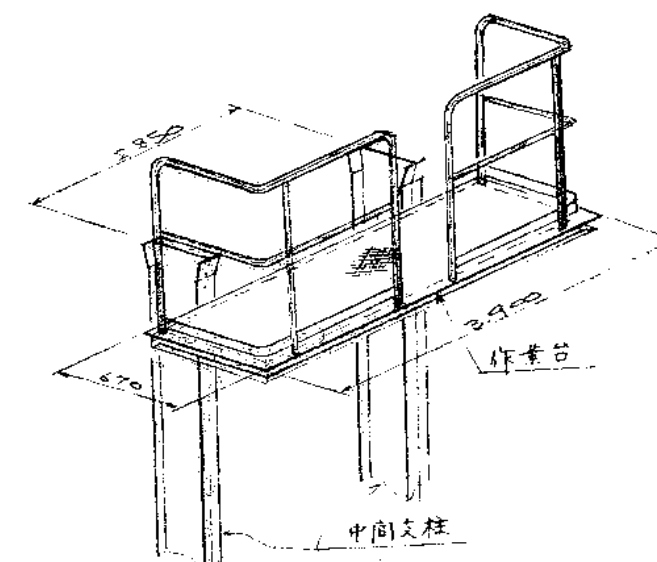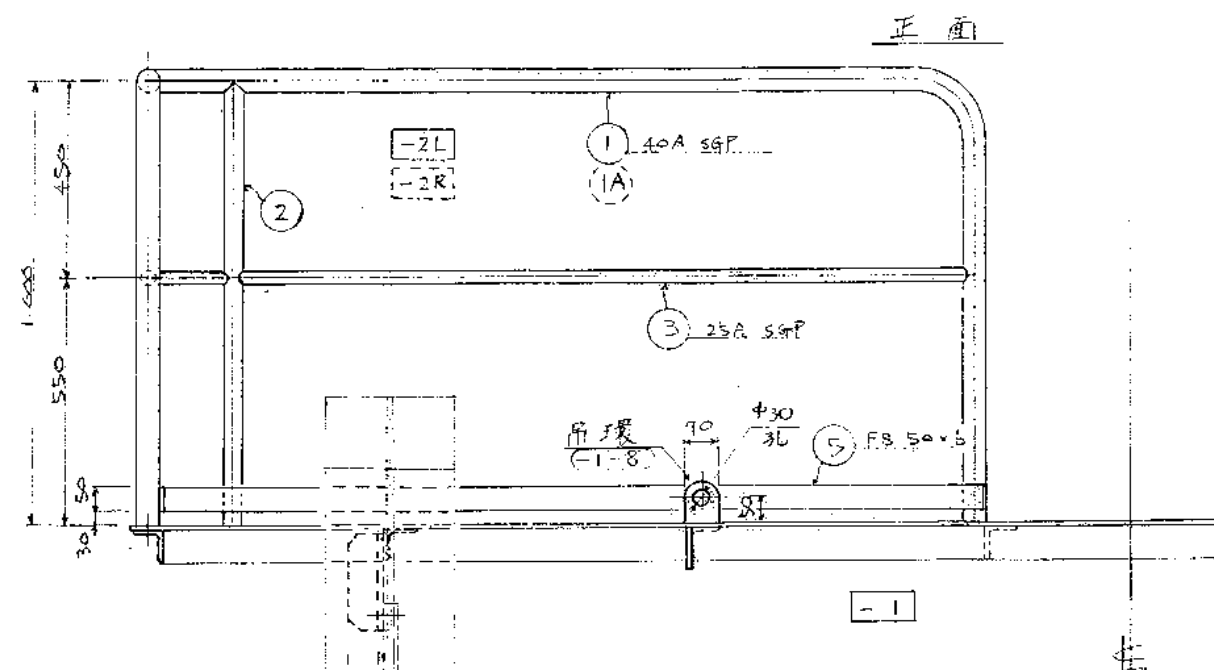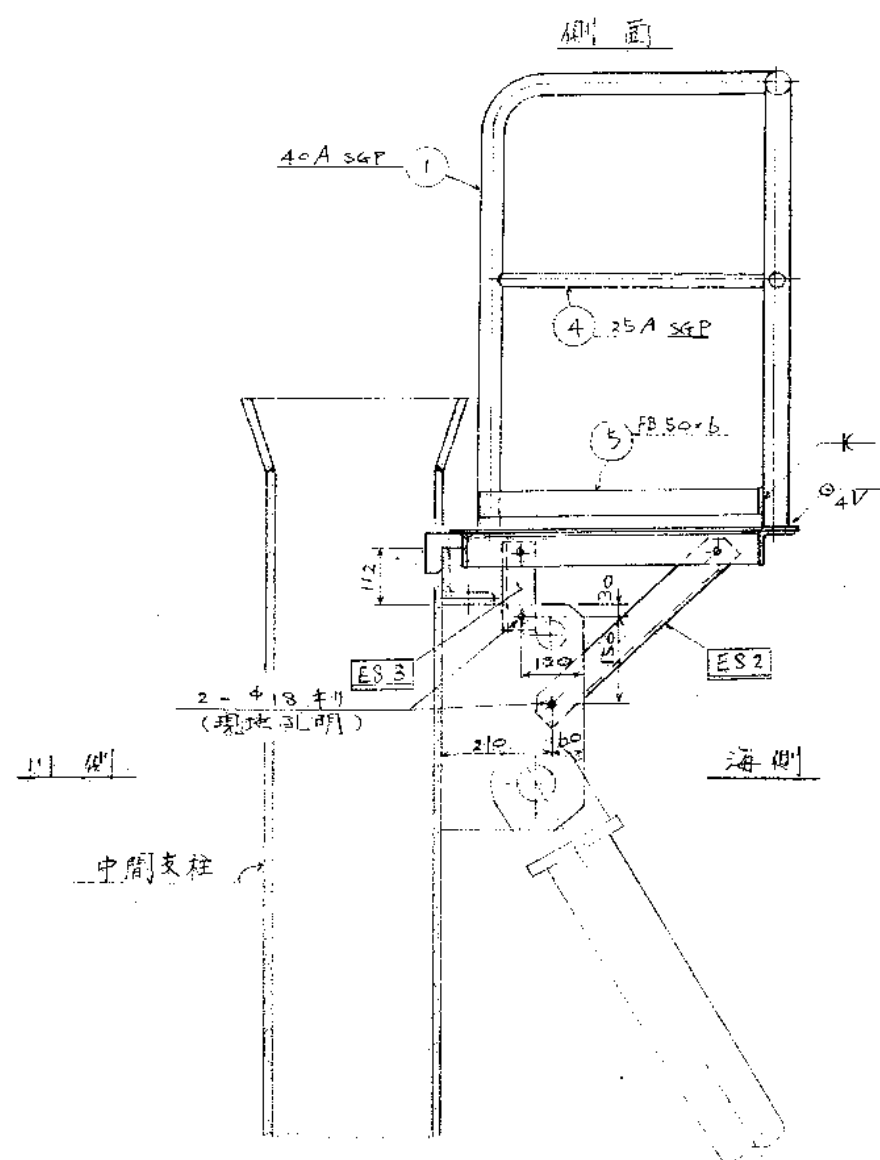

作業台1組自重 = 245^{kg}

工事名	人見取水堰3号ゲート修繕工事		
図面名	人見取水堰予備ゲート 扉体用込み作業台詳細図		
作成年月日	令和8年8月		
縮尺	Free	図面番号	16/16
会社名			
事業者名	君津工業用水道事務所		