

103/150

主要地方道(221)沼田・大間々線

勢多郡黒保根村大字下田沢

単独道路維持修繕事業（舗装（緊急改善））舗装補修及びグレーピング工事 L=240.0m
 路面切削，表層 改質 I (13) t=5cm A=1,680.0m²，グレーピング工 A=1,680.0m²

平

面

図

S=1:500

標準横断面

表層 改質 I (13) t=5cm

縦断																								図面名	平面図(1/2)				
地点距離																								区分	実施		図面番号	1 2	
舗装の種類構成																								施工年度	令和8年度	縮尺	-		
重要構造物																								河川名	(主)沼田大間々線				
排水工																								施工箇所	桐生市黒保根町下田沢地内				
現況調査ポイント番号	66 67 68 69 70 71 72 73 74 75 76 77 78 79 80 81 82 83 84 85 86 87 88																							工事名	単独道路維持修繕事業（舗装（緊急改善）） 舗装補修及びグレーピング工事				
占用物件																								群馬県	桐生土木事務所				
区域決定告示番号																								工事名及び実施年度	令和6年度 道路特定改良（新設）工事 令和6年度 道路特定改良（新設）工事 令和6年度 道路特定改良（新設）工事 令和6年度 道路特定改良（新設）工事				

一般県道(62)沼田・大間々線

桐 生 市

黒 保 根 町


下 田 沢

単独道路維持修繕事業（舗装（緊急改善））
 舗装補修及びグレーピング工事 L=240.0m
 路面切削，表層 改質 I (13) t=5cm A=1,680.0m²，
 グレーピング工 A=1,680.0m²

No. 304+40.0

平
面
図

S=1:500

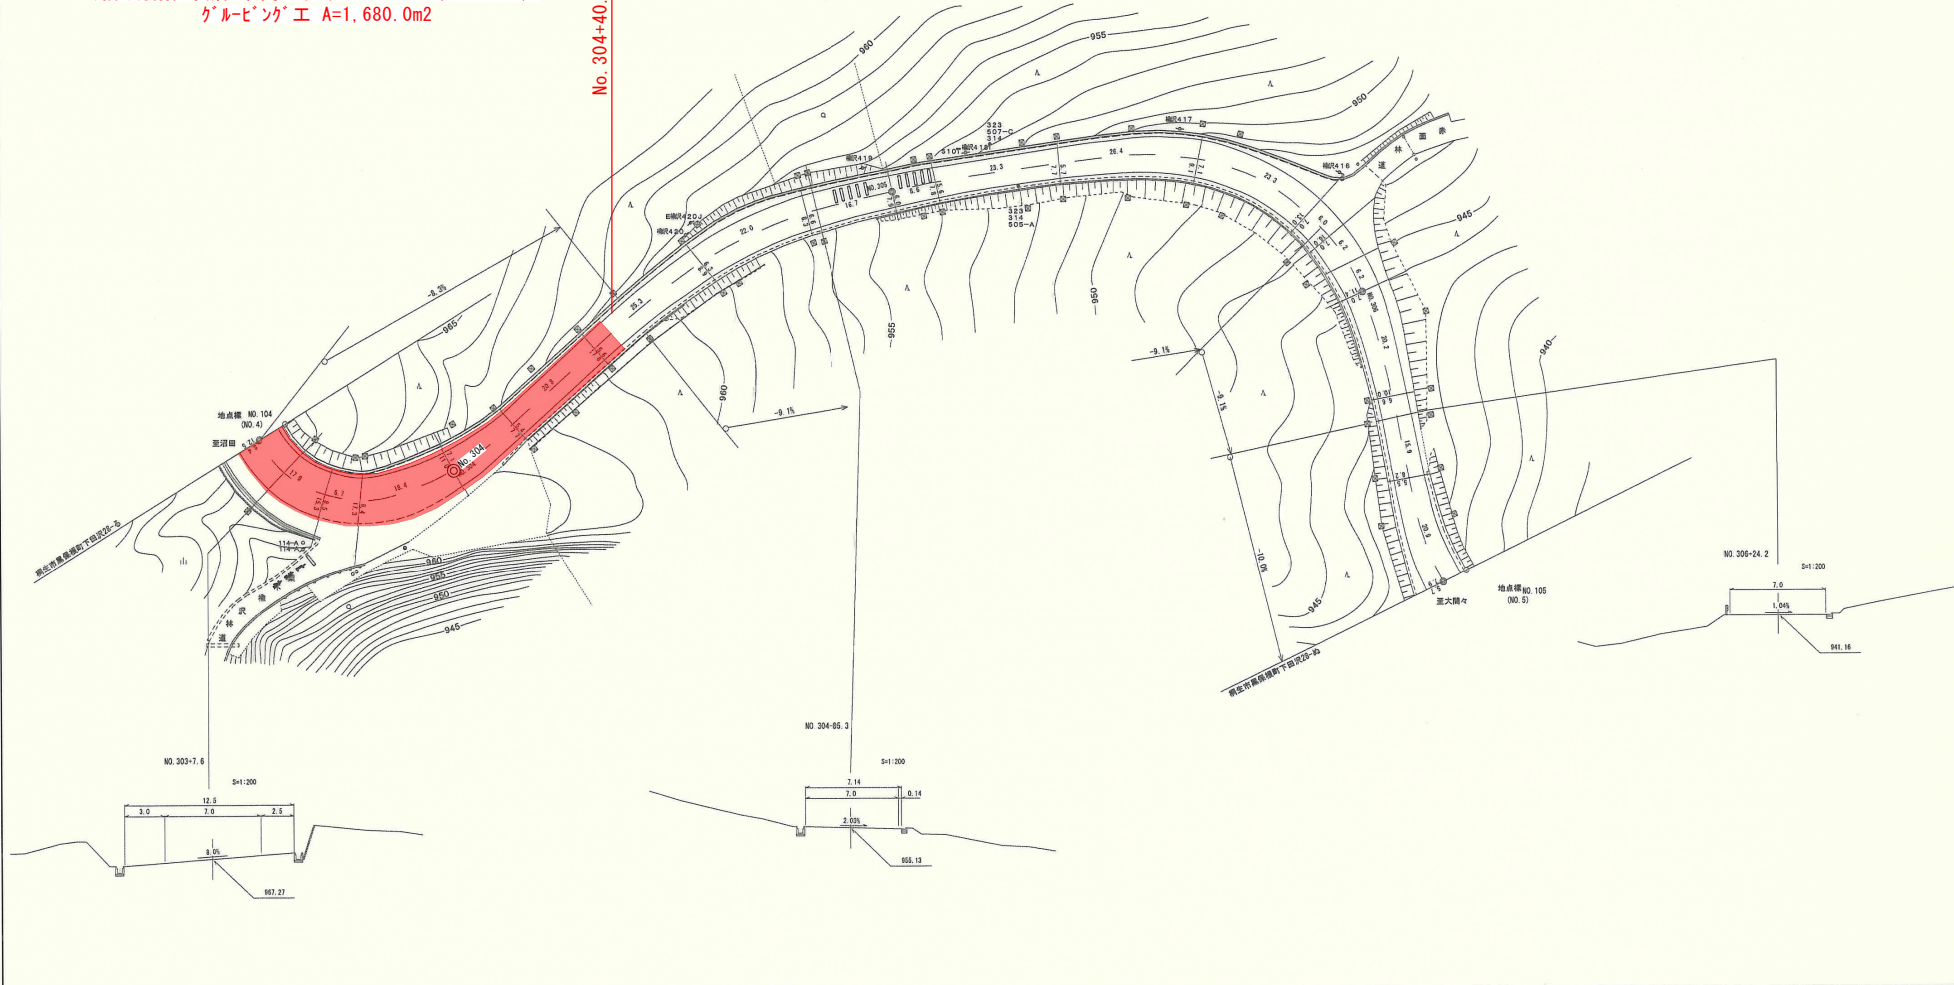

縦断																	
地点距離	30397.0	30374.9	30361.6	30400.0	30415.2	30436.0	30461.3	30483.3	30500.0	30508.6	30531.9	30556.3	30581.6	30597.6	30600.0	30620.2	
舗装の種類構成																	
重要構造物																	
排水工																	
現況調査スパン番号	91	92	93	94	95	96	97	98	99	100	101	102	103	104	105	106	107
占用物件																	
区域決定告示	昭和56年10月2日 群馬県告示第773号																
工事名及び実施年度																	

図面名	平面図(2/2)		
区分	実施	図面番号	2/2
施工年度	令和8年度	縮尺	-
一級河川名	(主)沼田大間々線		
施工箇所	桐生市黒保根町下田沢地内		
工事名	単独道路維持修繕事業（舗装（緊急改善）） 舗装補修及びグレーピング工事		
群馬県	桐生土木事務所		