



平面図 縮尺=1：1000




施工延長 L=382.8m 透水性アスファルト工 A=872.8㎡ 表層工 A=1,143.3㎡

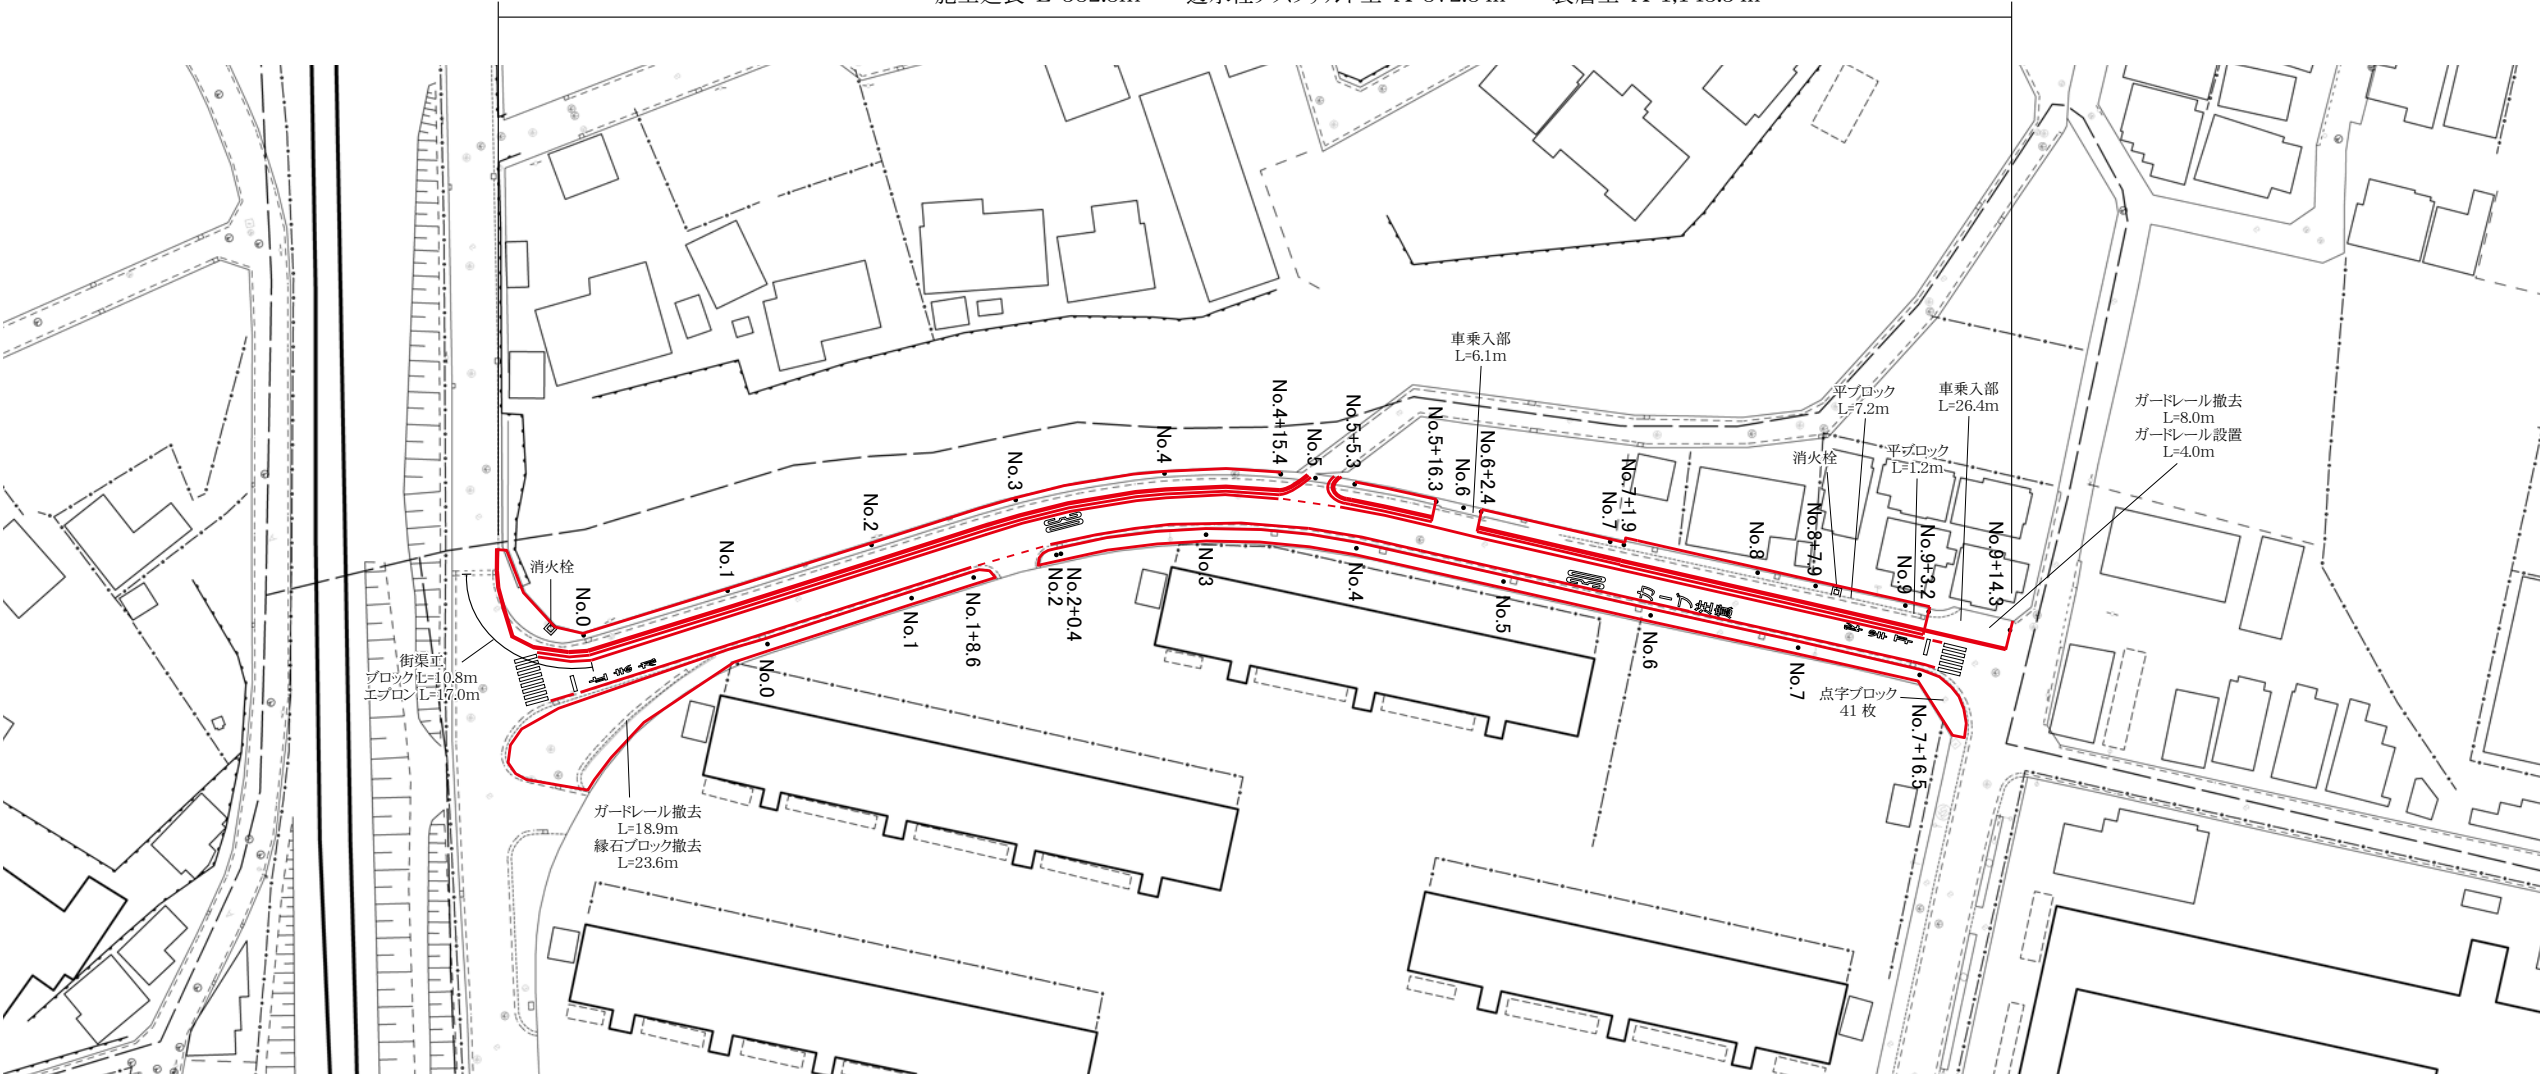

標準断面図

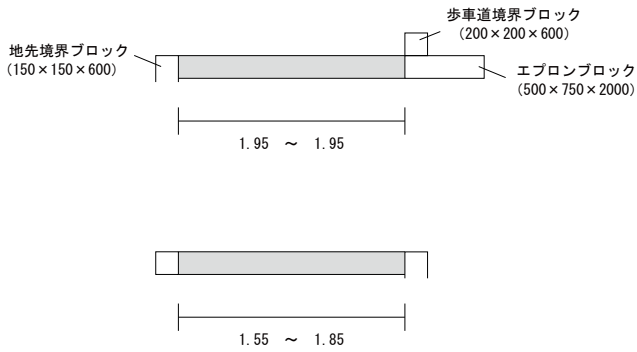

組成図

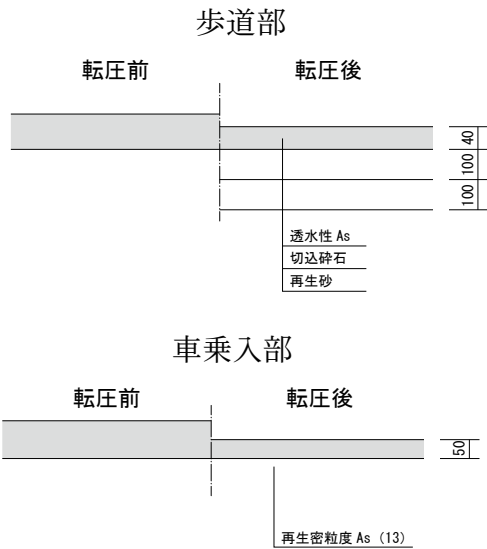

施工年度	令和7年度		
工事名	市道1342号線歩道改修工事		
施工場所	志木市館1丁目地内		
図面名称	平面図・標準断面図・組成図・位置図		
図面番号	1	縮尺	図示
事業主体		志木市	