


計画平面図

船橋市駿河台2丁目

S=1:100 (A1)



S=1:200 (A3)

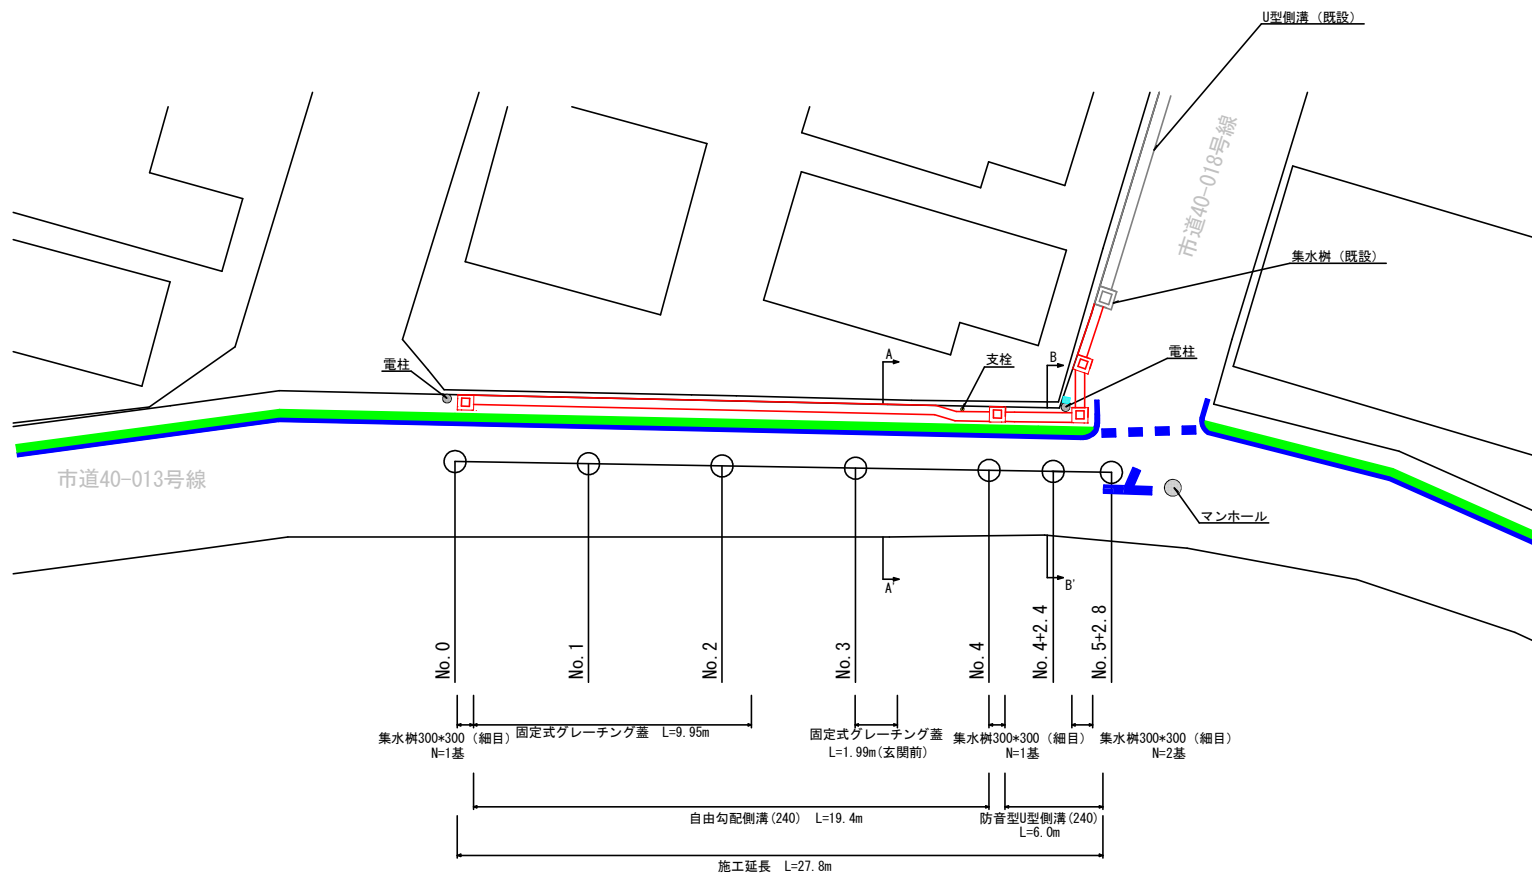

標準断面図

S=1:25 (A1)

S=1:50 (A3)

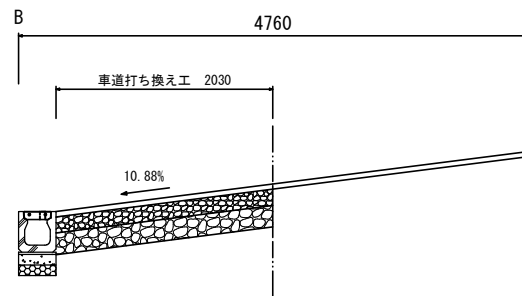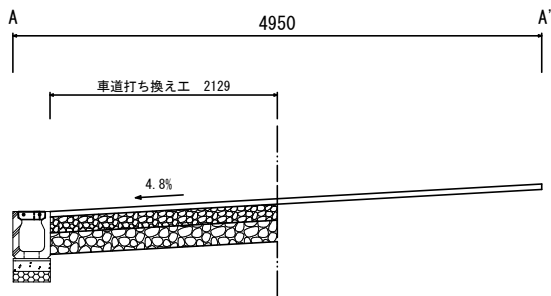

令和8年度	
工事名	市道40-013号線ほか1路線道路改良工事
路線番号	市道40-013号線ほか1路線
工事箇所	船橋市駿河台2丁目1037番1地先
図面種別	計画平面図
縮尺	図示
図面番号	全6葉の内第1号
船橋市建設局道路部道路建設課	

舗装区画線平面図

船橋市駿河台2丁目 S=1:100 (A1)
S=1:200 (A3)

工事施工 数量表



番号	凡例	名称	種別	数量	備考
1		薄層カラー舗装	緑	7.3m ²	
2		溶融式区画線	実線 W=15cm	26.0m	
3		溶融式区画線	矢印・記号・文字 15cm換算	4.2m	
4		溶融式区画線	破線 幅30cm	2.0m	
4		車道打ち換え工 (不陸整正)	-	64.3m ²	

※現地の状況と異なる場合は監督員の指示に従うこと。





舗装構成図

S=1:100 (A1)
S=1:200 (A3)

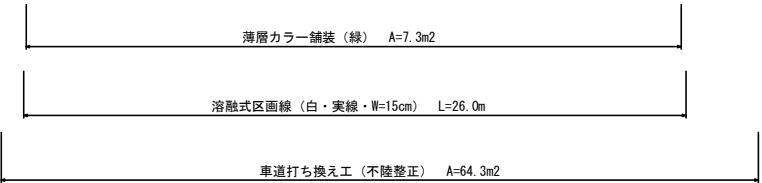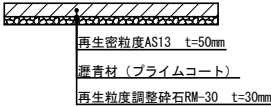

標準断面図


S=1:25 (A1)
S=1:50 (A3)

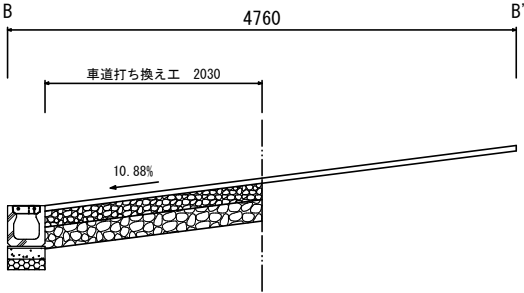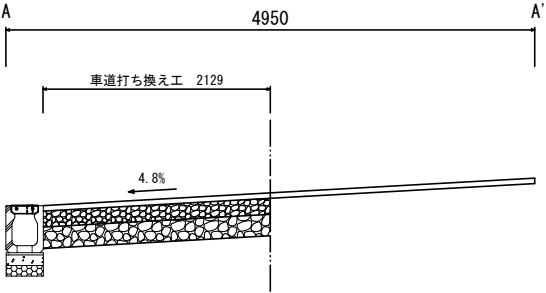

令和8年度	
工事名	市道40-013号線ほか1路線道路改良工事
路線番号	市道40-013号線ほか1路線
工事箇所	船橋市駿河台2丁目1037番1地先
図面種別	舗装区画線平面図
縮尺	図示
図面番号	全6葉の内第2号
船橋市建設局道路部道路建設課	

排水縦断面図

V=1:20 H=1:50 (A1)
V=1:40 H=1:100 (A3)

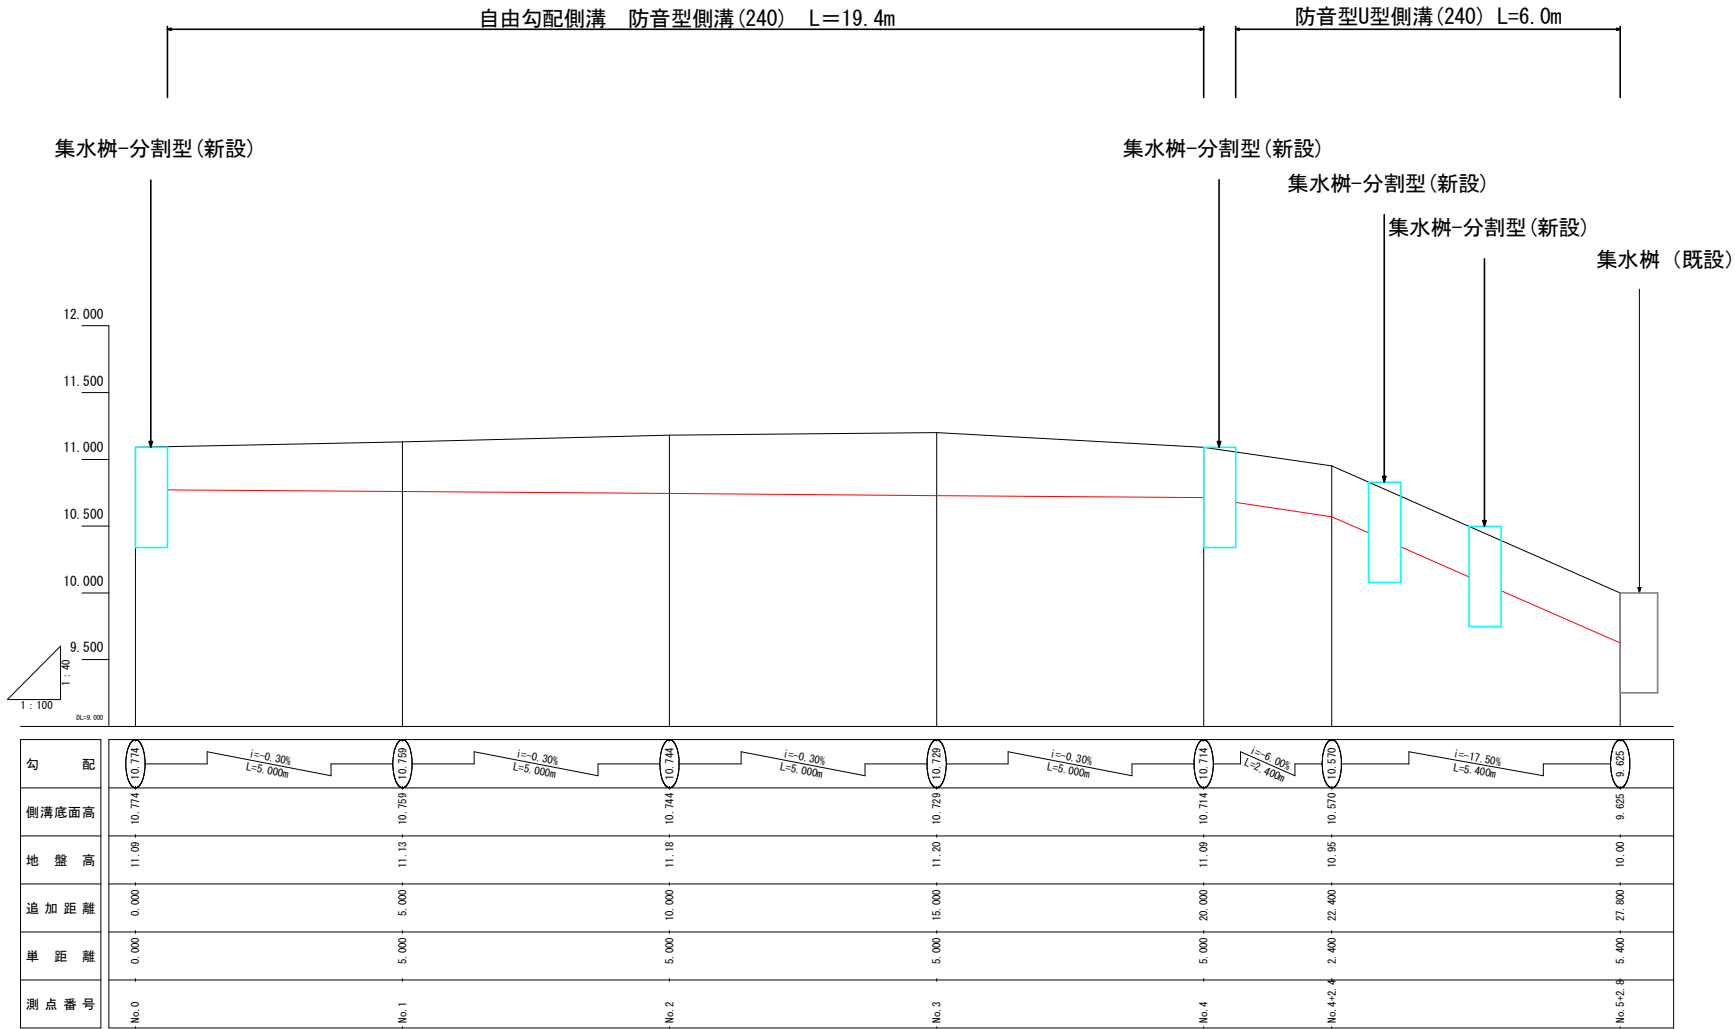


令和8年度	
工事名	市道40-013号線ほか1路線道路改良工事
路線番号	市道40-013号線ほか1路線
工事箇所	船橋市駿河台2丁目1037番1地先
図面種別	排水縦断面図
縮尺	図示
図面番号	全6葉の内第3号
船橋市建設局道路部道路建設課	

構造図 (1)

S=1:10 (A1)
S=1:20 (A3)


U型側溝 防音型側溝 (240)

(基礎形状)
(タイプ I)

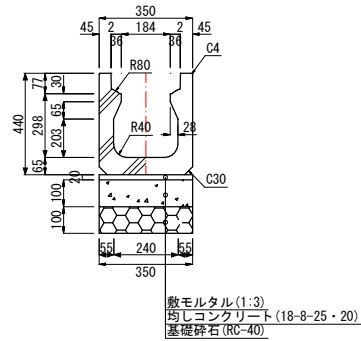


自由勾配側溝 防音型側溝 (240)

(基礎形状)
(タイプ I)

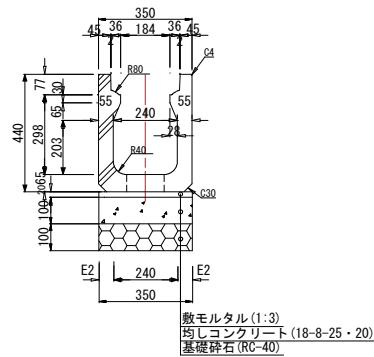


防音型側溝 240用蓋


コンクリート蓋 普通形

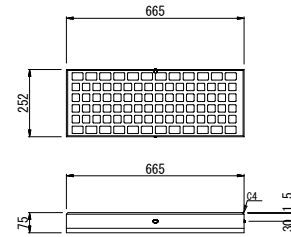


グレーチング 蓋細目スベリ止メ

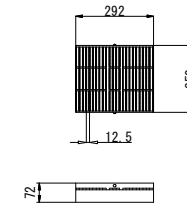

コンクリート蓋 半分形

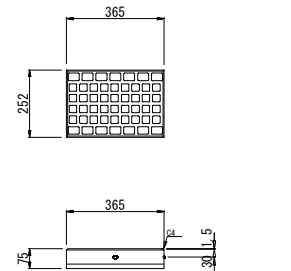


コンクリート蓋ステンレス網目付

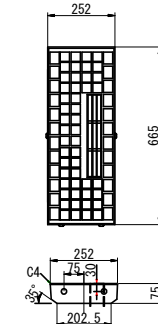

※蓋は6m当りコンクリート蓋 L=665普通形を6枚、L=365半分形を1枚、コンクリート蓋 L665=ステンレス網目付を2枚、グレーチング 蓋を1枚の組合せで使用するものとし、防音型側溝本体の継目に蓋が乗らないよう設置する。

固定式グレーチング (細目スベリ止メ)

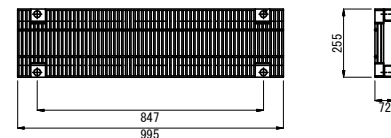


令和8年度	
工事名	市道40-013号線ほか1路線道路改良工事
路線番号	市道40-013号線ほか1路線
工事箇所	船橋市駿河台2丁目1037番1地先
図面種別	構造図(1)
縮尺	図示
図面番号	全6葉の内第4号
船橋市建設局道路部道路建設課	

構造図(2)


S=1:10 (A1)
S=1:20 (A3)

集水桝(分割型)


平面図

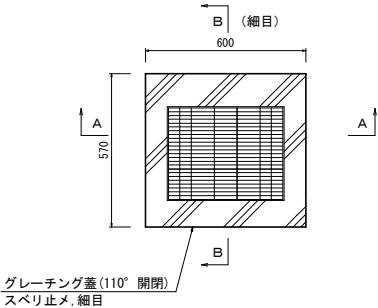


上部側塊断面図

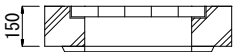

A-A断面図

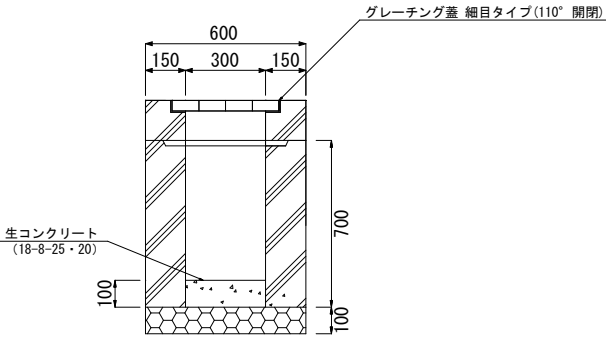

B-B断面図

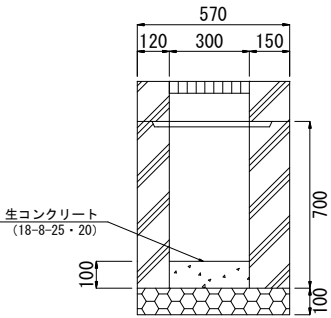


令和8年度	
工事名	市道40-013号線ほか1路線道路改良工事
路線番号	市道40-013号線ほか1路線
工事箇所	船橋市駿河台2丁目1037番1地先
図面種別	構造図(2)
縮尺	図示
図面番号	全6葉の内第5号
船橋市建設局道路部道路建設課	

撤去平面図


船橋市駿河台2丁目

S=1:100 (A1)

S=1:200 (A3)

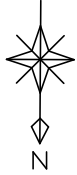

区画線消去 L=1.5m

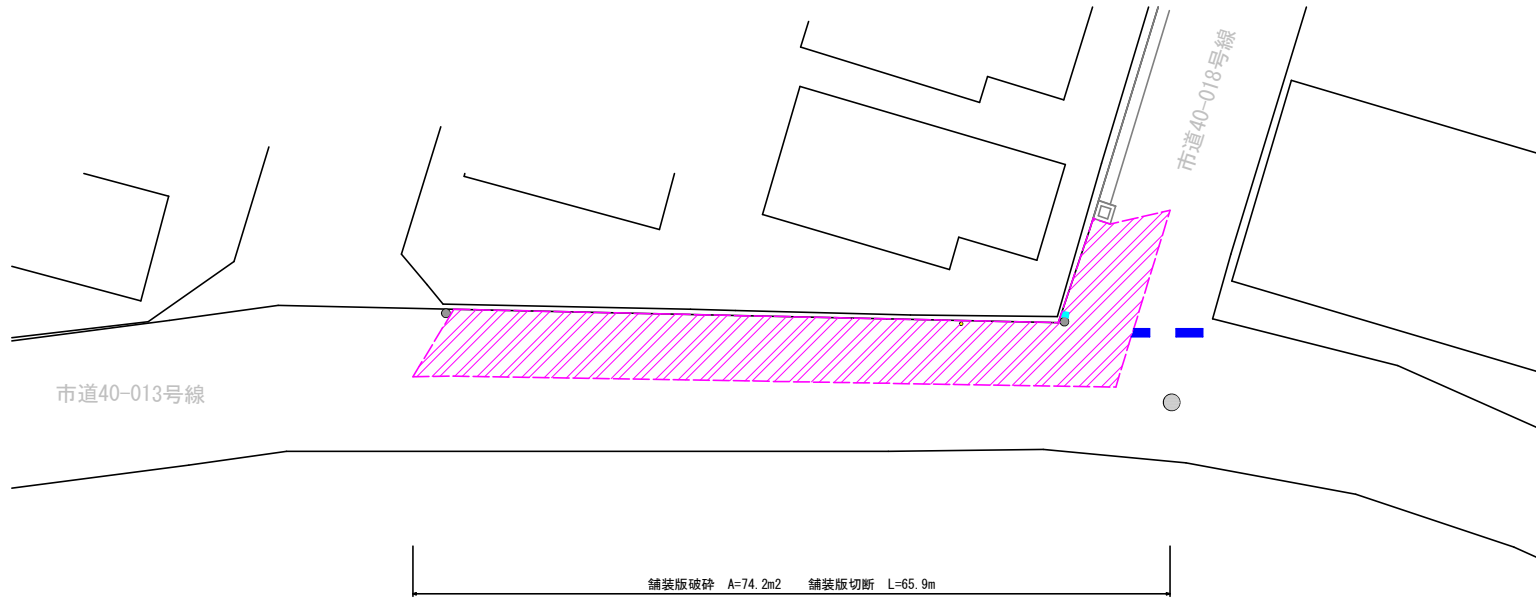

令和8年度	
工事名	市道40-013号線ほか1路線道路改良工事
路線番号	市道40-013号線ほか1路線
工事箇所	船橋市駿河台2丁目1037番1地先
図面種別	撤去平面図
縮尺	図示
図面番号	全6葉の内第6号
船橋市建設局道路部道路建設課	