

平面図

A1 S=1/1000
A3 S=1/2000



標準断面図

A1 S=1/50
A3 S=1/100

令和8年度 市道三芳1号線 舗装修繕工事 南房総市山下地先


工事延長 L = 170 m , W = 7.2 ～ 10.8 m

アスファルト舗装	A = 1171 m2	溶融式区画線工（実線15cm）	L = 340 m
路上路盤再生工	A = 1053 m2	溶融式区画線工（破線15cm）	L = 85 m
		溶融式区画線工（破線30cm）	L = 3 m
		溶融式区画線工（文字15cm換算）	L = 96 m

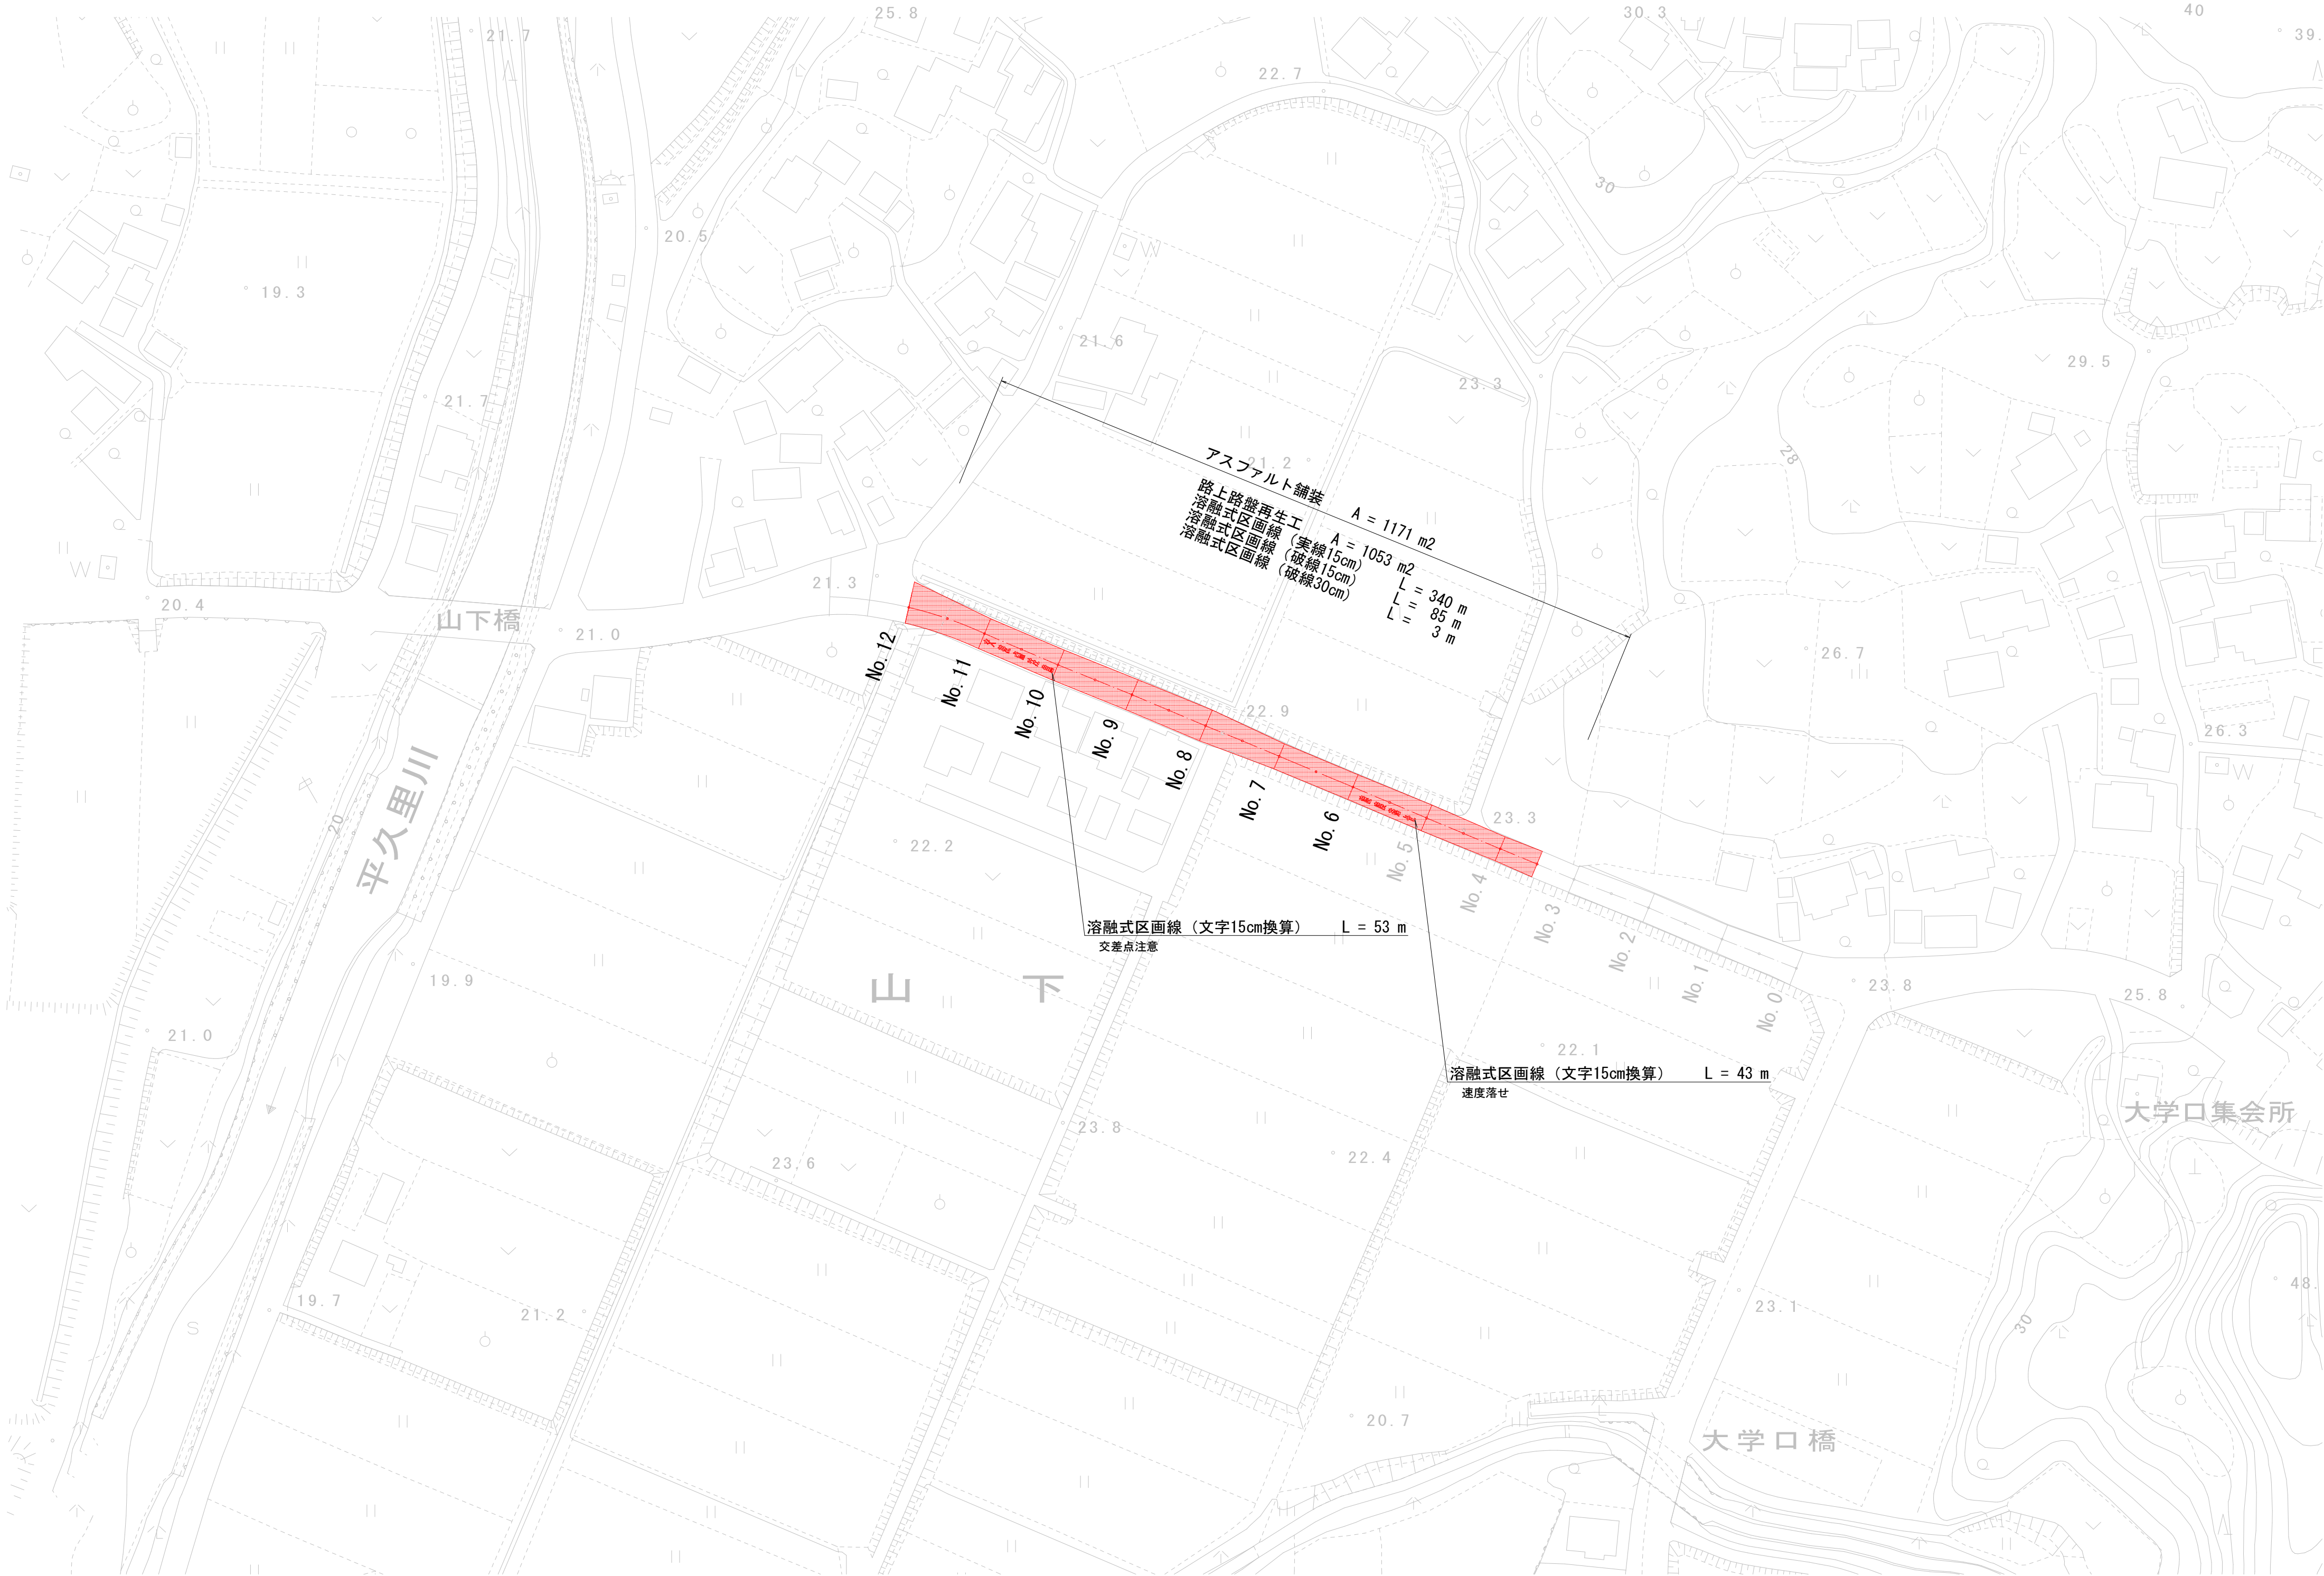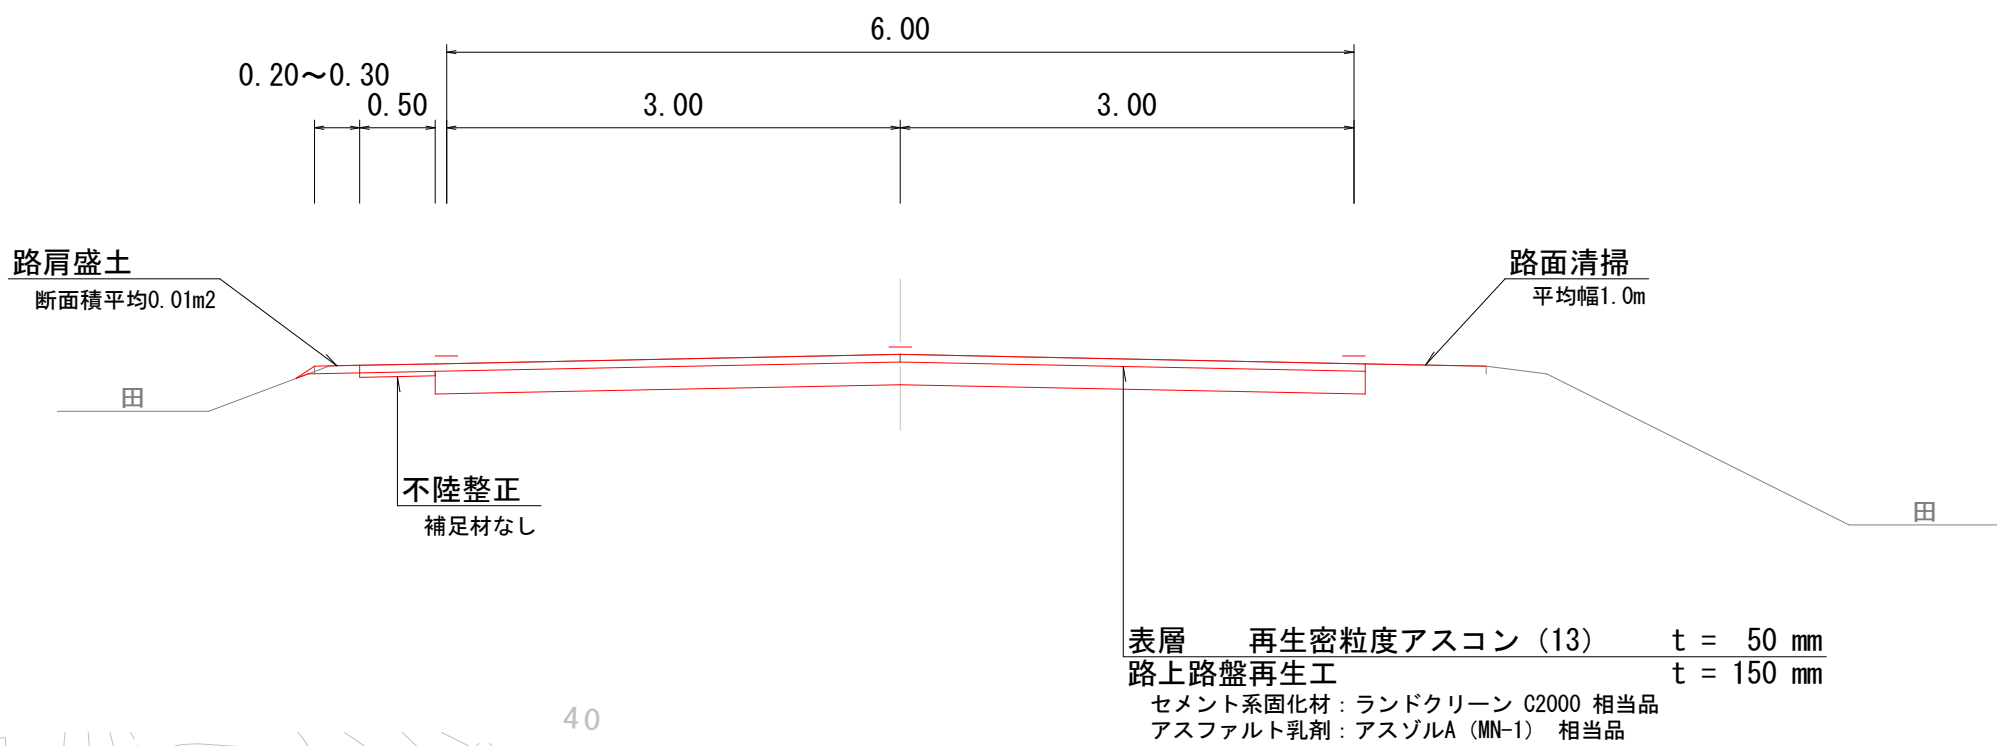

位置図

A1 S=1/10000
A3 S=1/20000

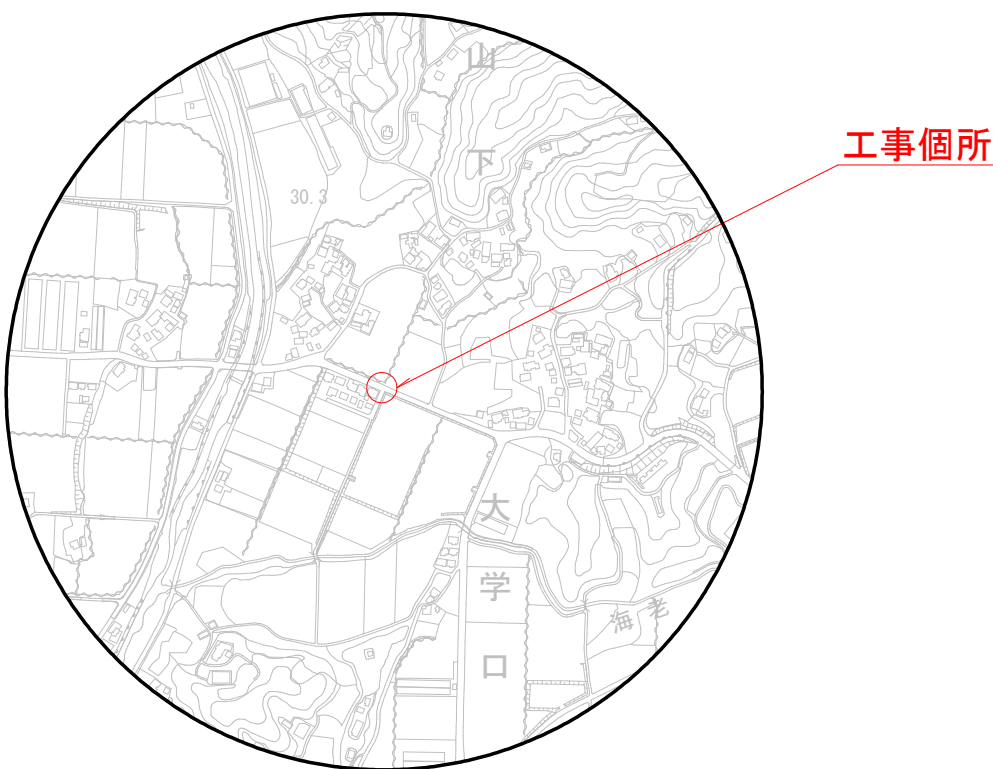

市道三芳1号線 舗装修繕工事			
令和8年度			
路線名	市道三芳1号線		
工事ヶ所	南房総市山下地先		
図面種別	平面図等		
図面番号	全 1	葉のうち第 1	号
縮尺	図示	内容表示	
南房総市			
課長		設計者氏名	