


位置図

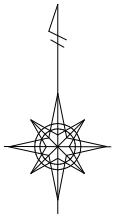

利根川

土砂置場(小見川浄化センター)


小見川浄化センター

小見川B&G
海洋センター

県立水郷小見川少年自然の家

工事箇所

黒部川

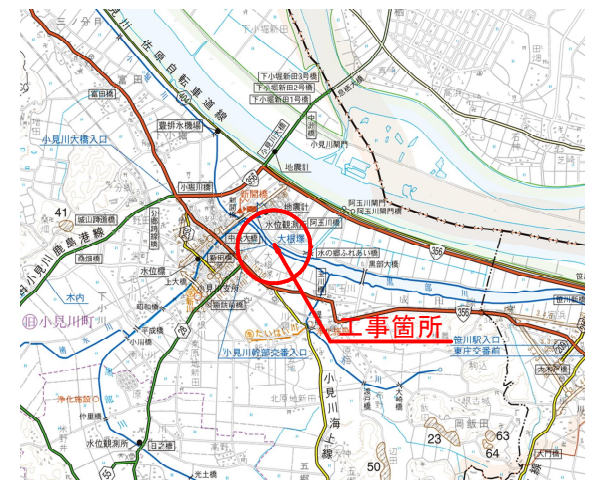

黒部大橋

路線名：一級河川利根川水系 黒部川
工事箇所：香取市 小見川 外

工事名 県単河川維持工事
(黒部川河道掘削工その3)

図面名 位置図

作成年月 令和8年

縮尺 S=1:2,500 図面番号 1 / 5


会社名

事業者名 千葉県香取土木事務所

小見川滞艇場

香取郡小見川土地改良区

平 面 図

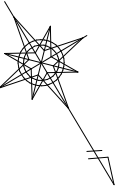


工事起点
No. 79+75

令和8年度 県単河川維持工事（黒部川河道掘削工その3）

工事延長 L=50m
河道掘削 V=3,000m³

工事終点
No. 80+25




香取市
小見川

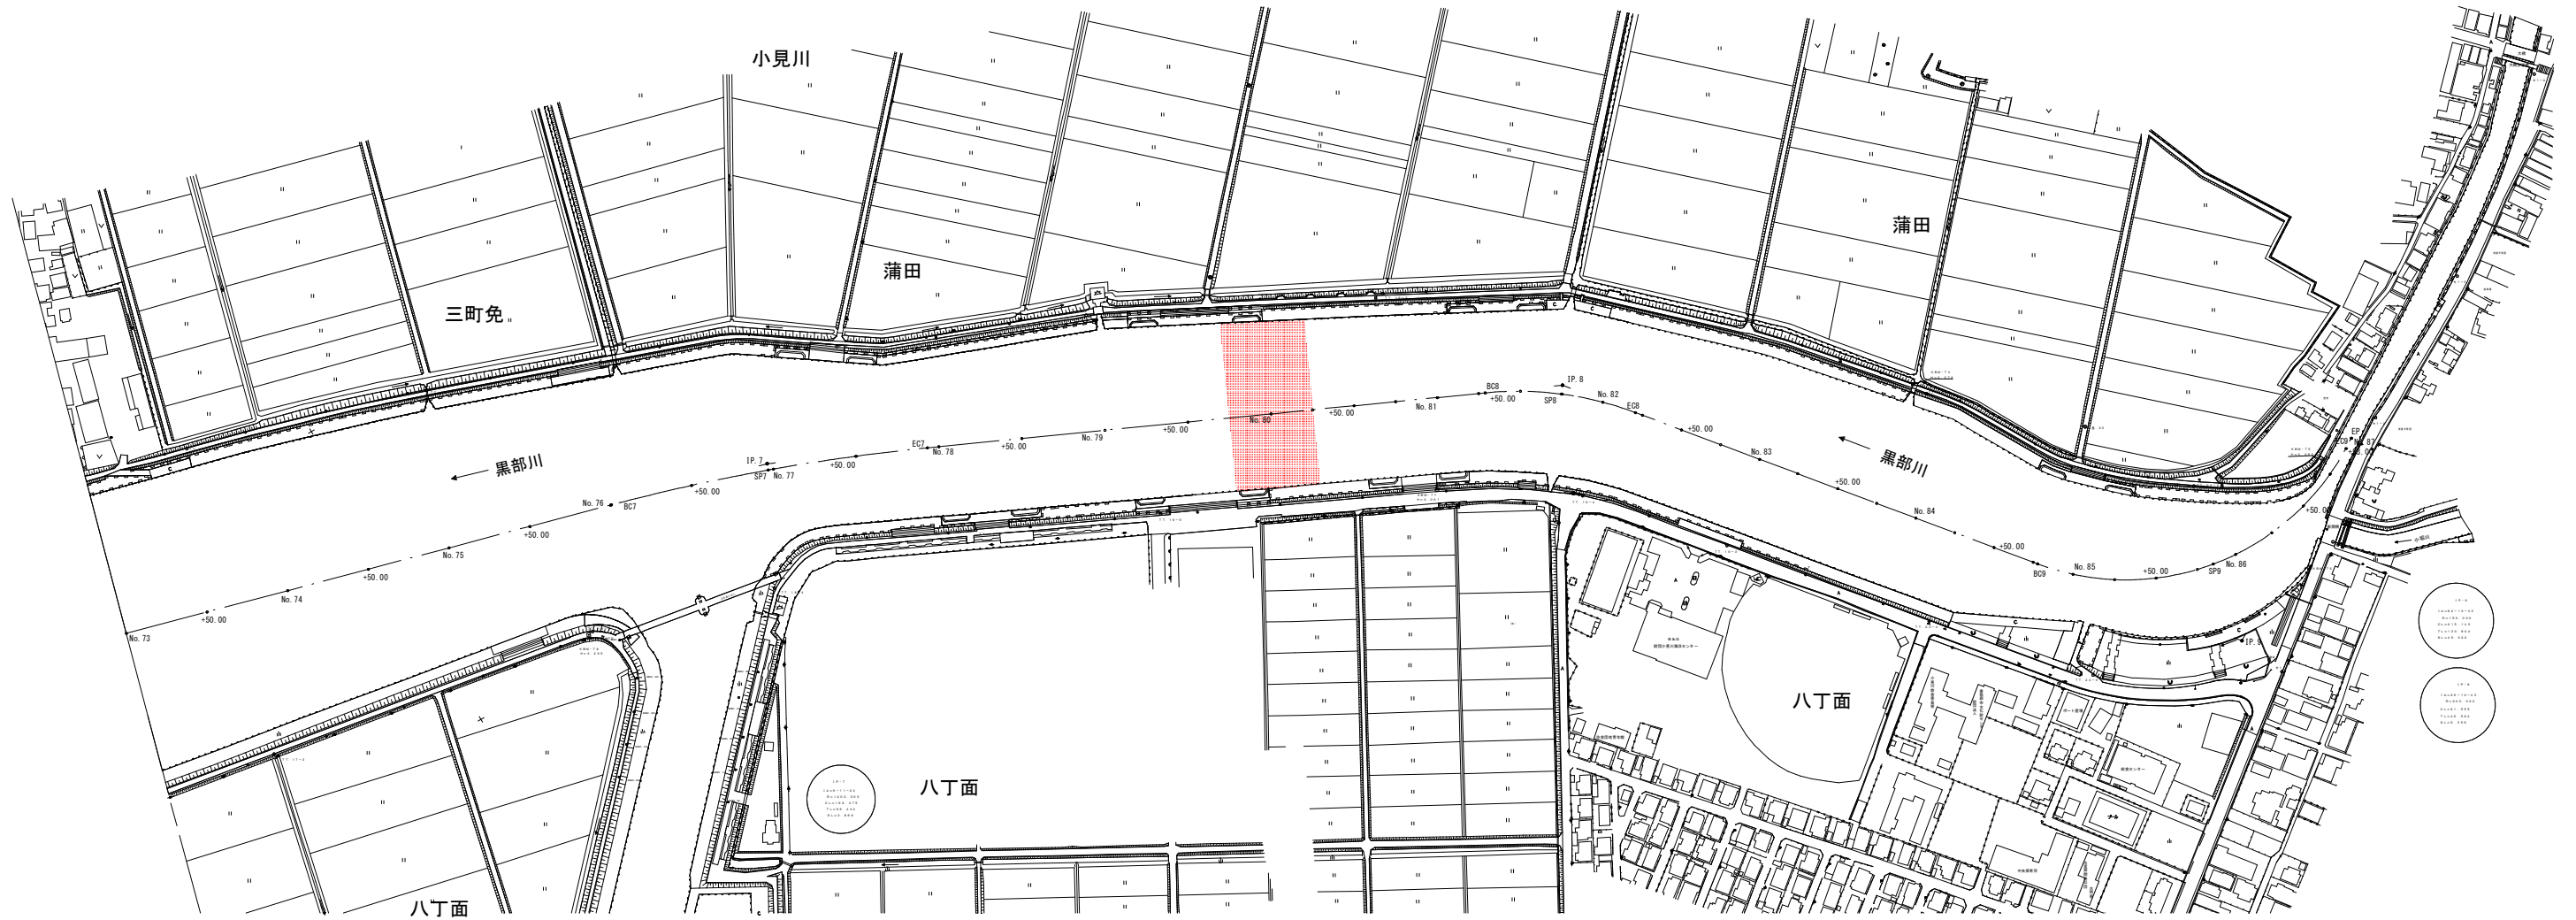

路線名：一級河川利根川水系 黒部川
工事箇所：香取市 小見川 外
※ 縮尺はA3サイズを基本とする。

工事名	県単河川維持工事 （黒部川河道掘削工その3）		
図面名	平面図		
作成年月日	令和8年		
縮尺	S=1:2,000	図面番号	2 / 5
会社名			
事業者名	千葉県香取土木事務所		

断面図

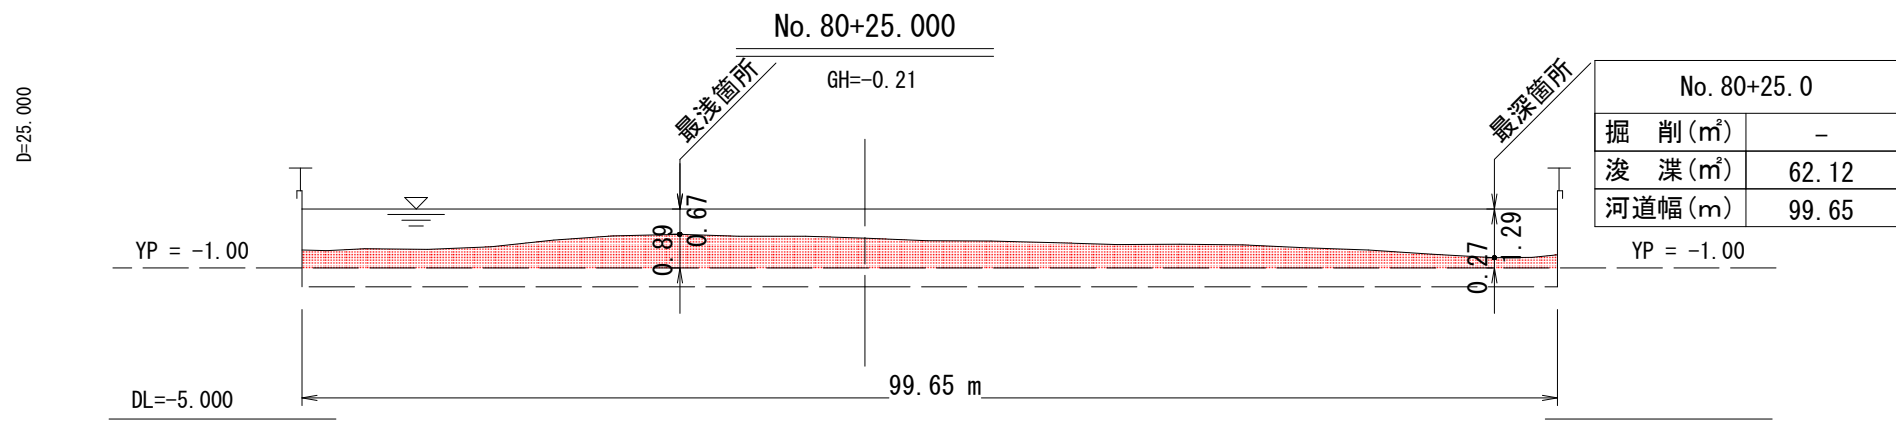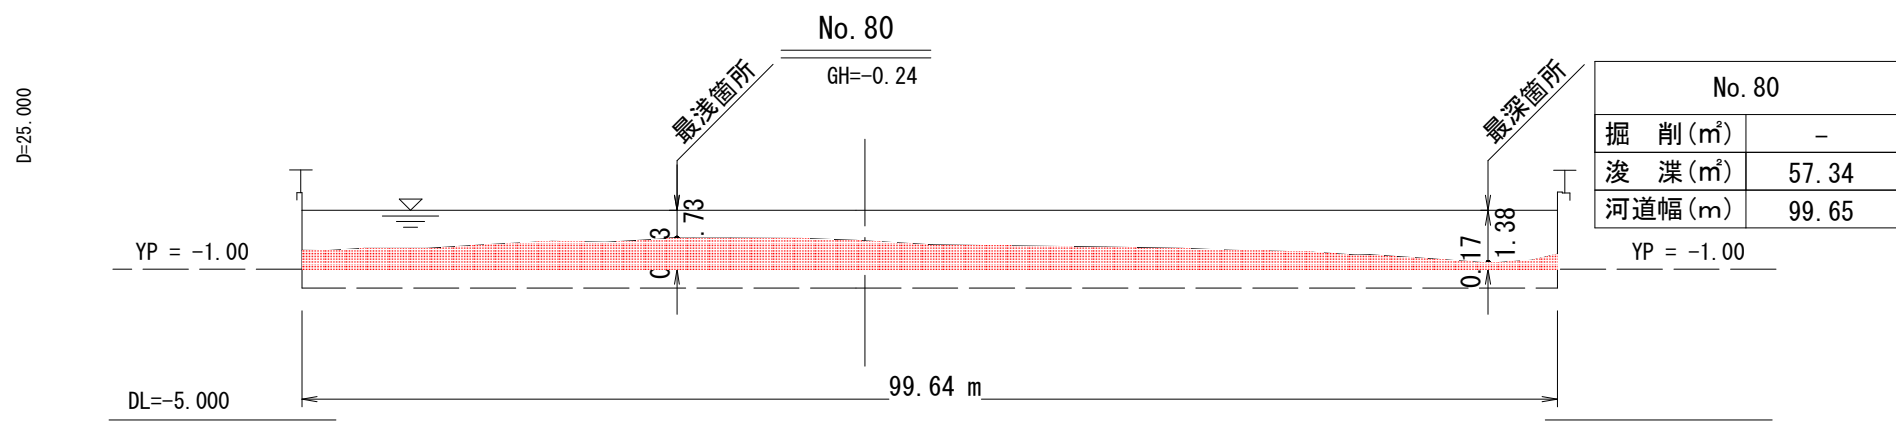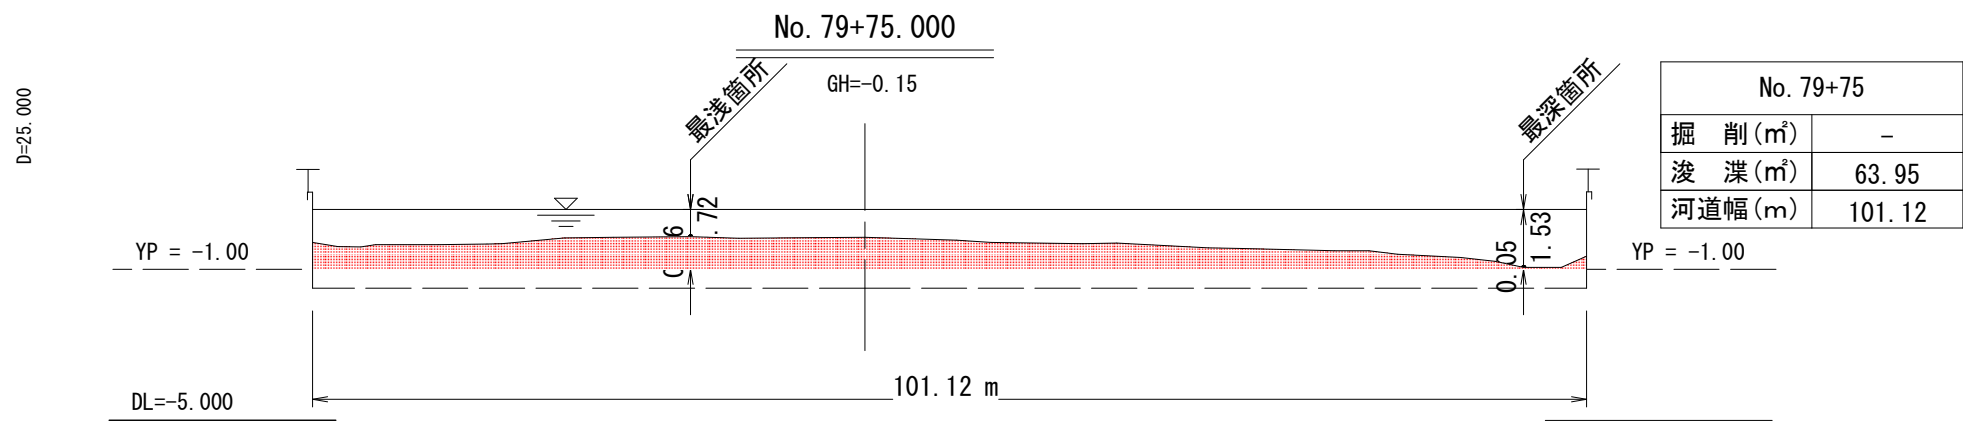

凡 例

—— —	計画河床高YP=-1.50
------	---------------


路 線 名：一級河川利根川水系 黒部川
工事箇所：香取市 小見川 外

工事名	県単河川維持工事 (黒部川河道掘削工その3)			
図面名	断面図			
作成年月日	令和8年			
縮尺	縦：1/200 横：1/600	図面番号	3	/ 5
会社名				
事業者名	千葉県香取土木事務所			

施工計画図（参考）


組立ヤード

バックホウ浚渫船(組立式台船)組立 S = 1/500

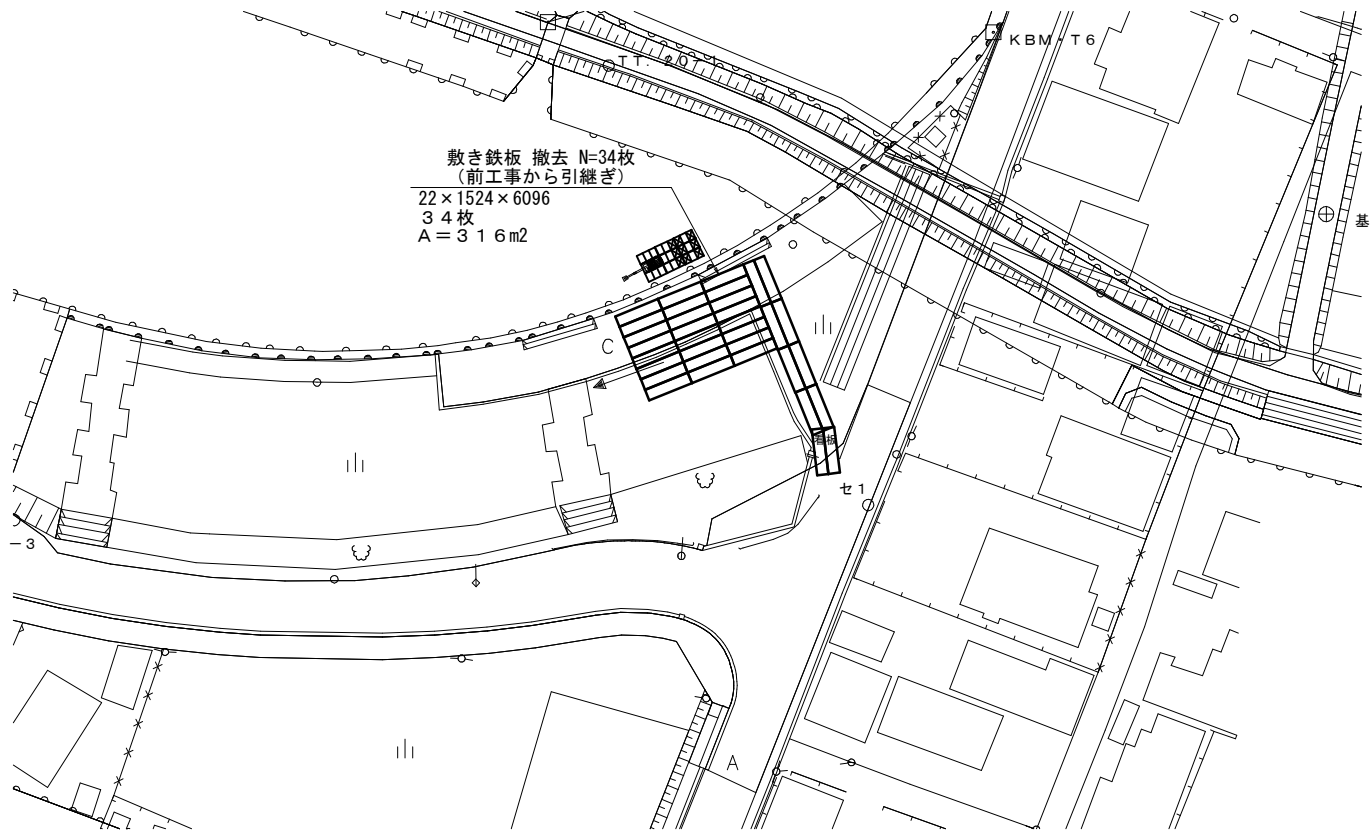

河床掘削（参考）

S = 1/1,000

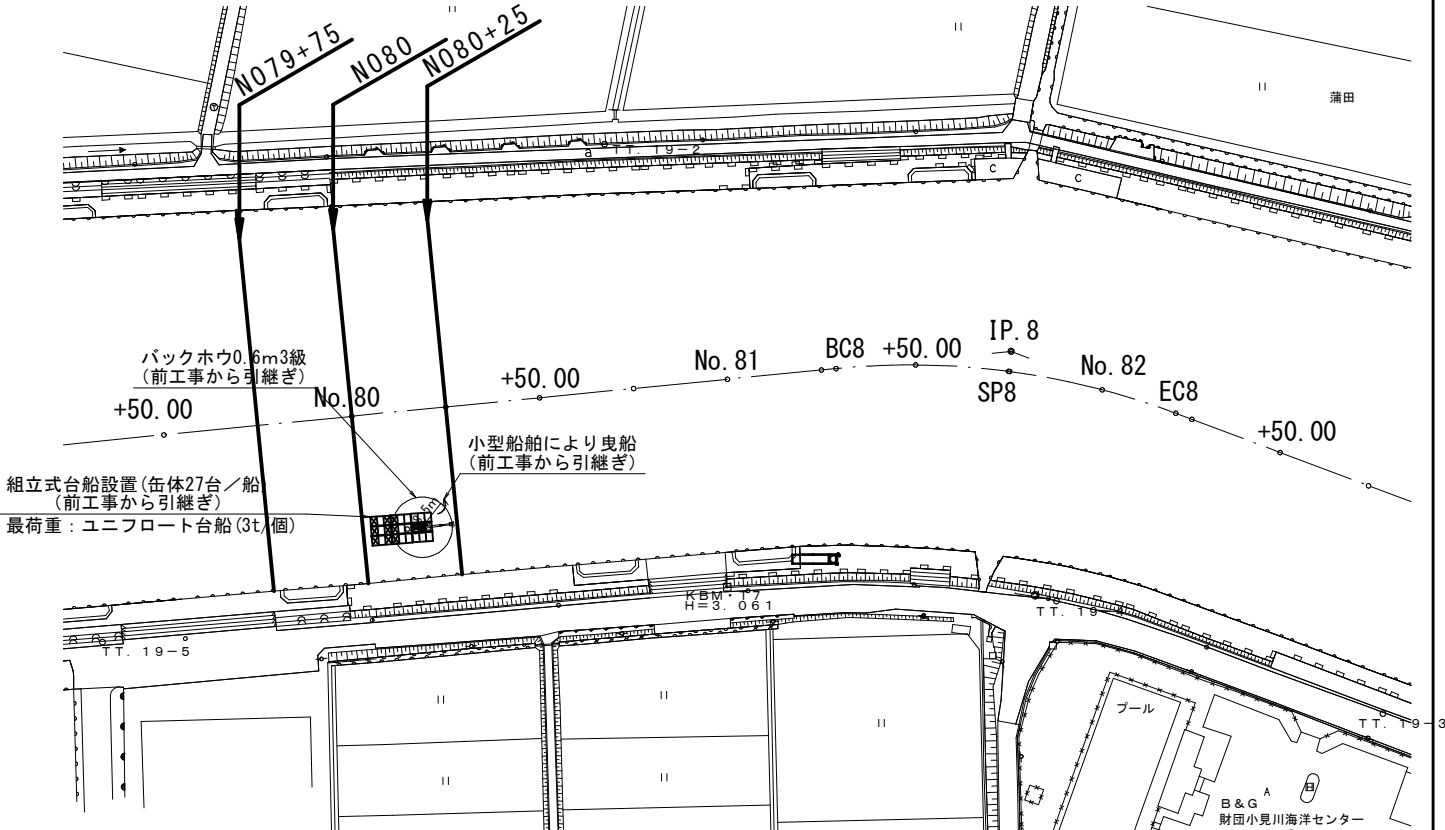


路線名: 一級河川利根川水系 黒部川

工事箇所: 香取市 小見川 外

※ 縮尺はA3サイズを基本とする。

工事名	県単河川維持工事 (黒部川河道掘削工その3)			
図面名	施工計画図（参考）			
作成年月日	令和8年			
縮尺	図示	図面番号	4	/ 5
会社名				
事業者名	千葉県香取土木事務所			

仮設平面図（参考図） 1 : 5 0 0

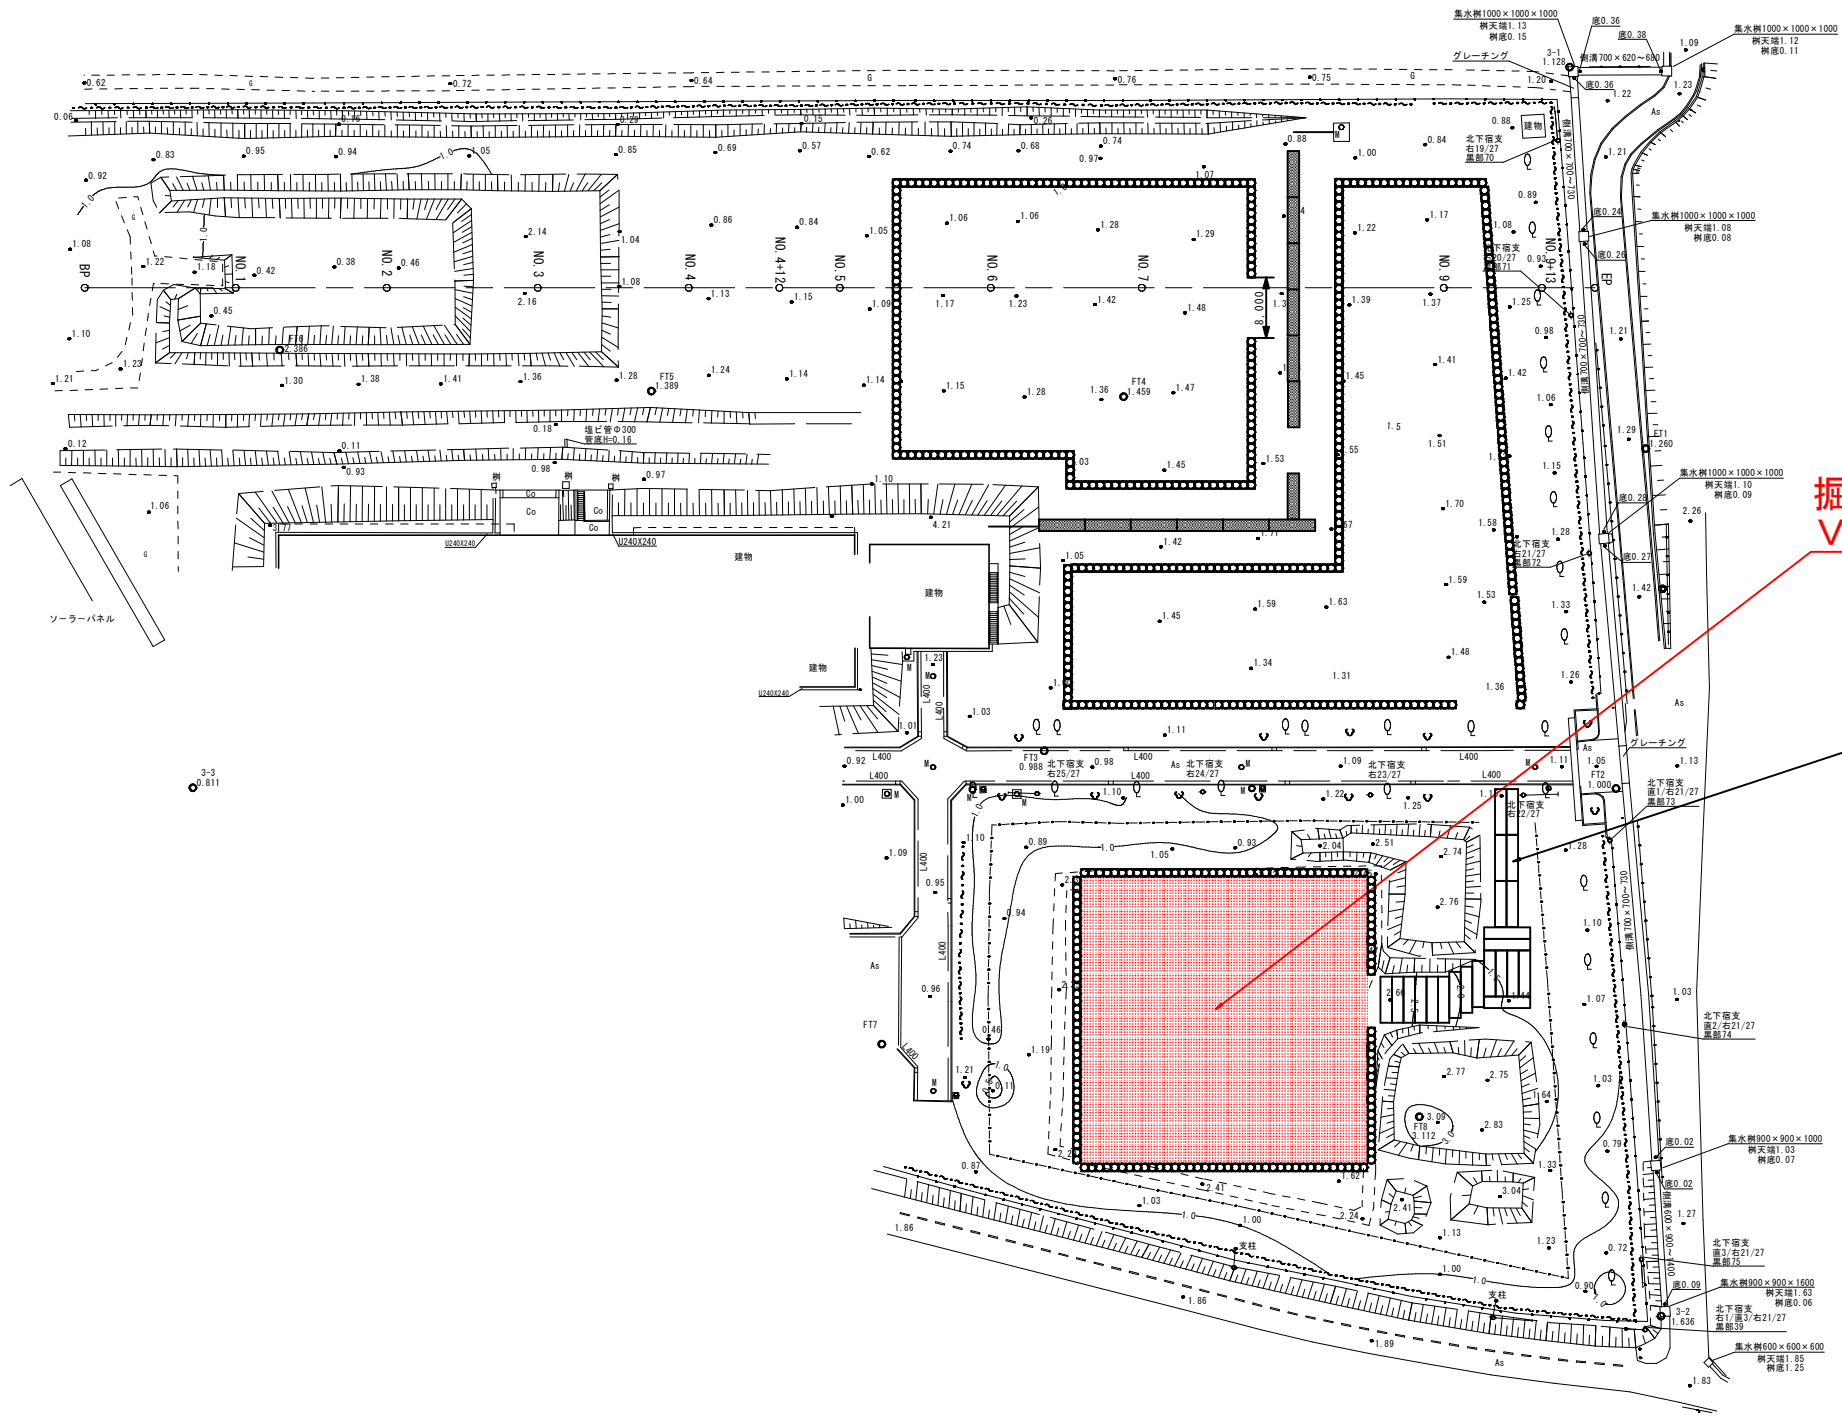

掘削土砂
V = 3, 0 0 0 m³

敷鉄板 (1524 × 6096 × 22)
N = 22枚
A = 204m²
(前工事から引継ぎ) 賃料のみ

世界測地系 政界測地系 (測地成果2024)
標高基準 T.P.

路線名 : 一級河川利根川水系 黒部川
工事箇所 : 香取市 小見川 外

工事名	県単河川維持工事 (黒部川河道掘削工その3)		
図面名	仮設平面図 (参考図)		
作成年月日	令和8年		
縮尺	1:500	図面番号	5 / 5
会社名			
事業者名	千葉県香取土木事務所		