

平面図 縮尺 1 : 1,000


令和 8 年度

県単舗装道路修繕工事(青馬工区)


工事延長 L=450m W=5.5~6.1m

路面切削工 (t=5cm) A= 2,220m²
切削オーバーレイ工 A= 390m²
表層工 (t=5cm) A= 2,610m²

位置図 S=free

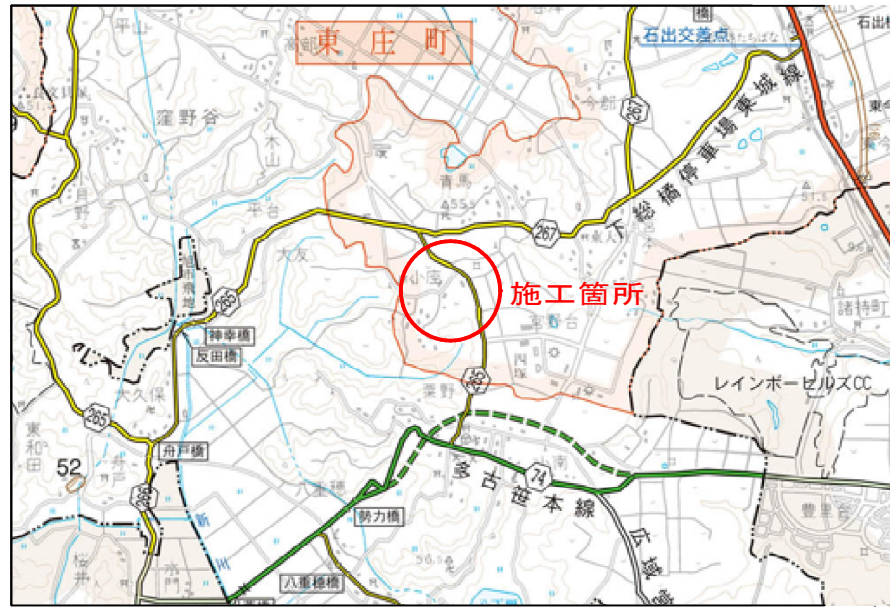


東庄町
栗野

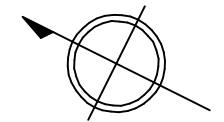


工事終点
(No.22+10.00)
011-016-20

工事起点 (No.0)
011-007-70

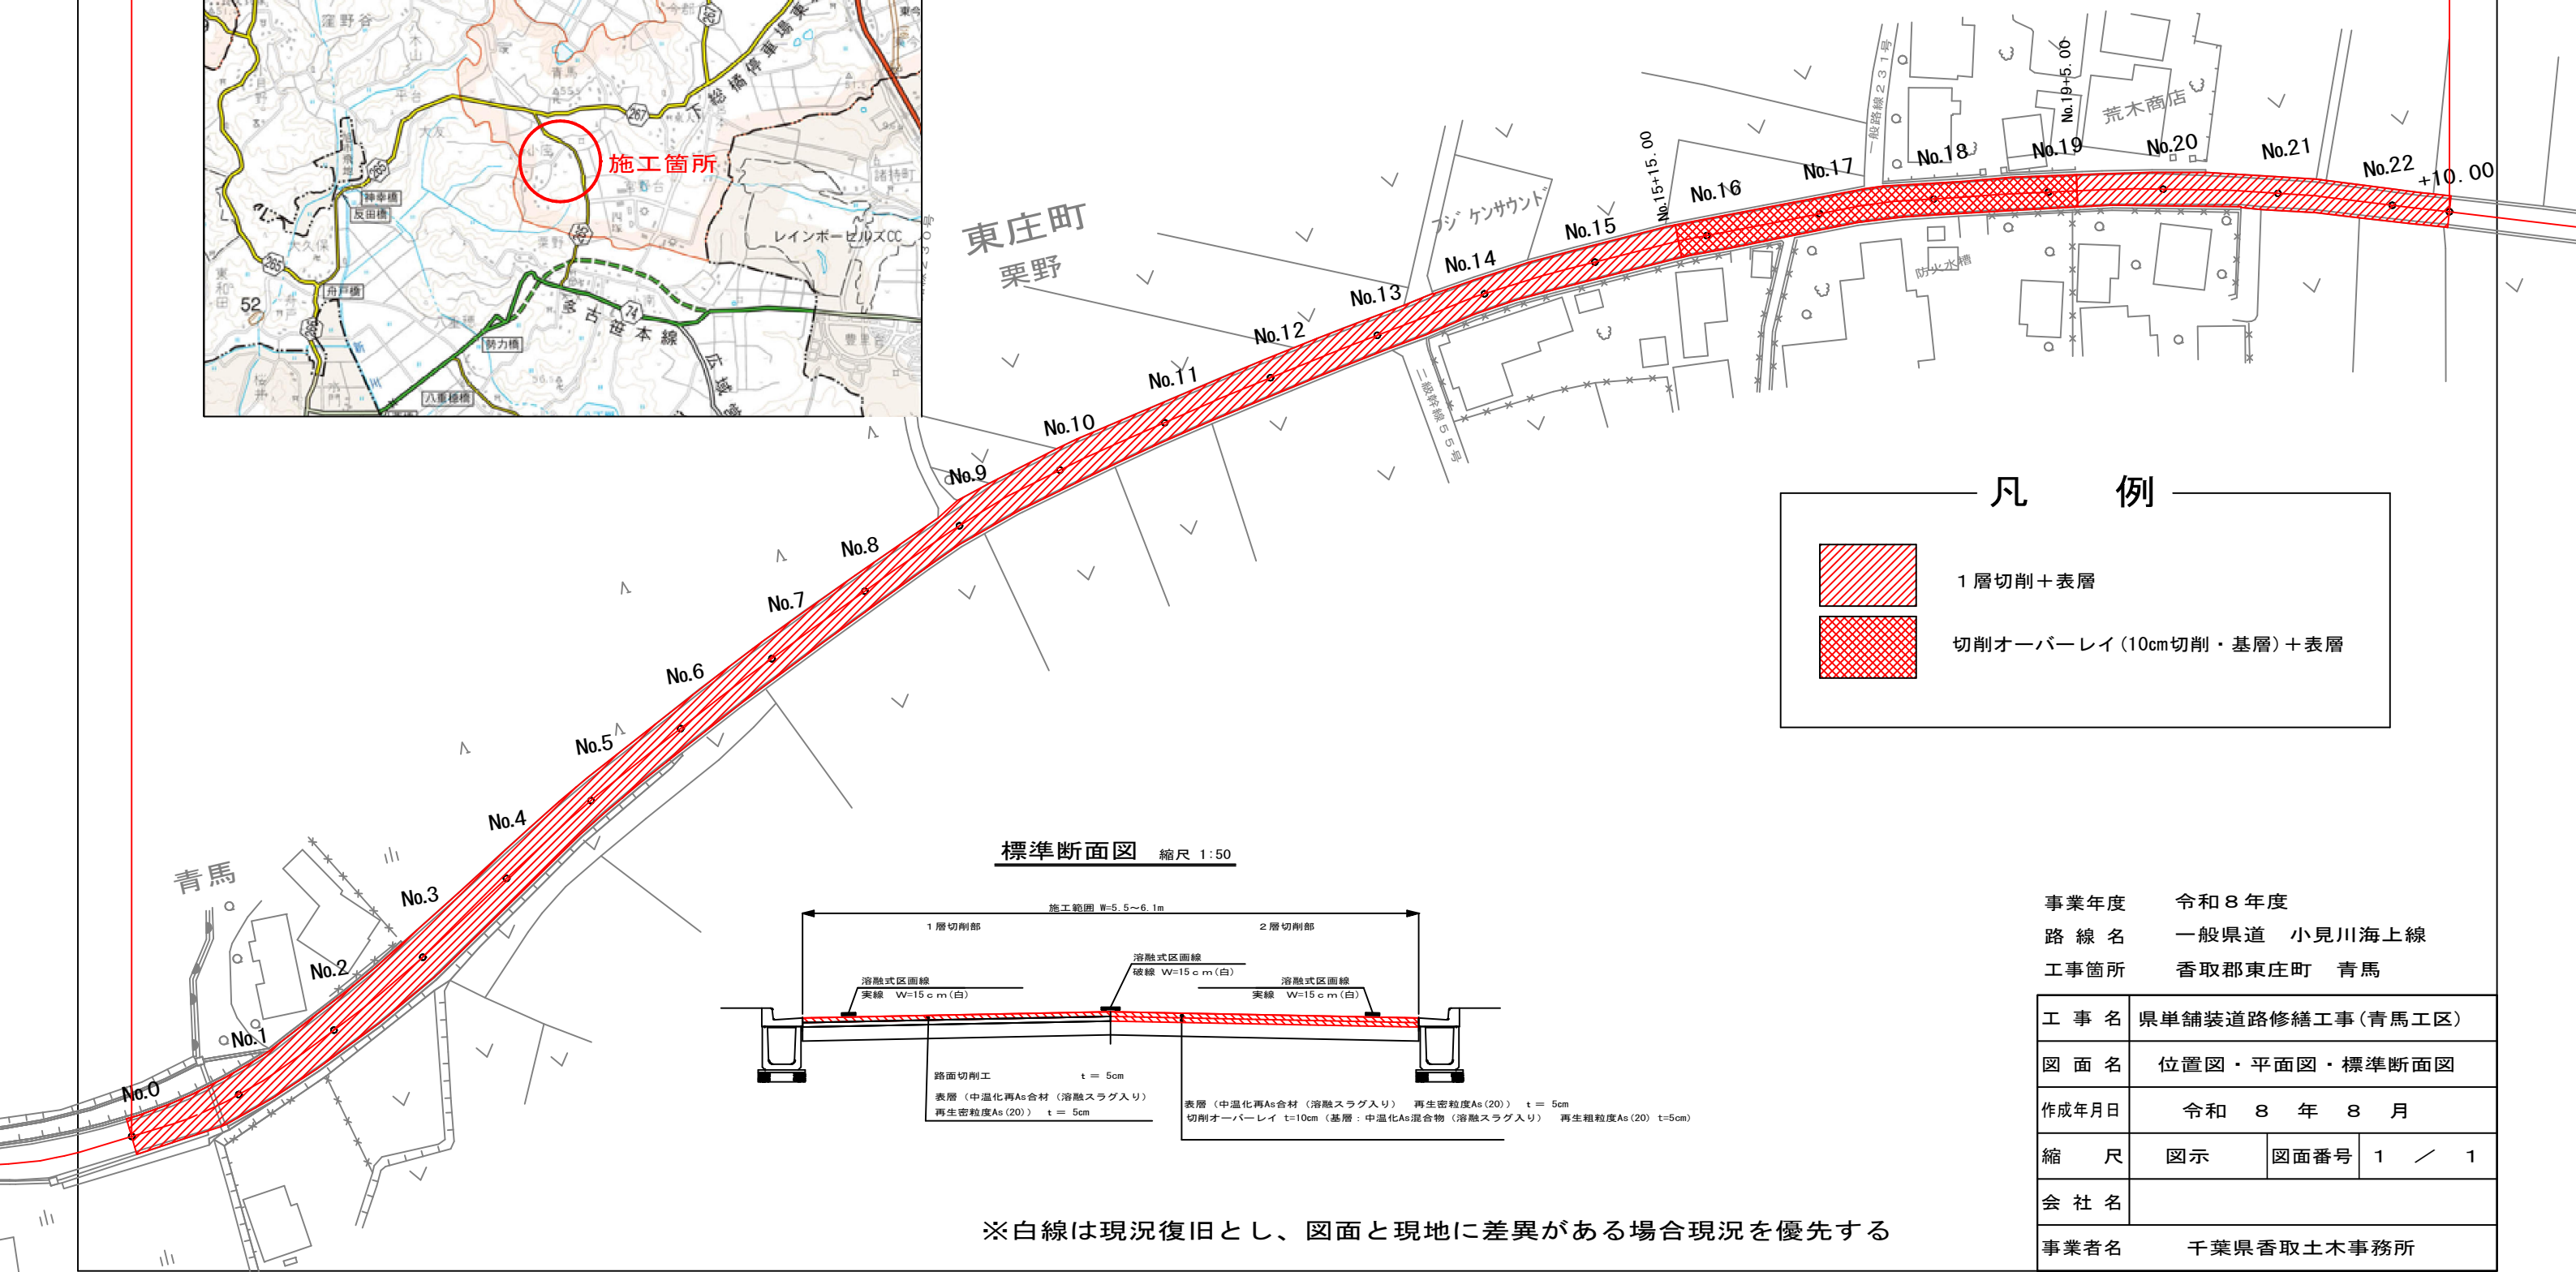


凡 例

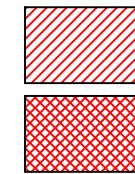

1層切削+表層

切削オーバーレイ(10cm切削・基層)+表層

標準断面図 縮尺 1:50

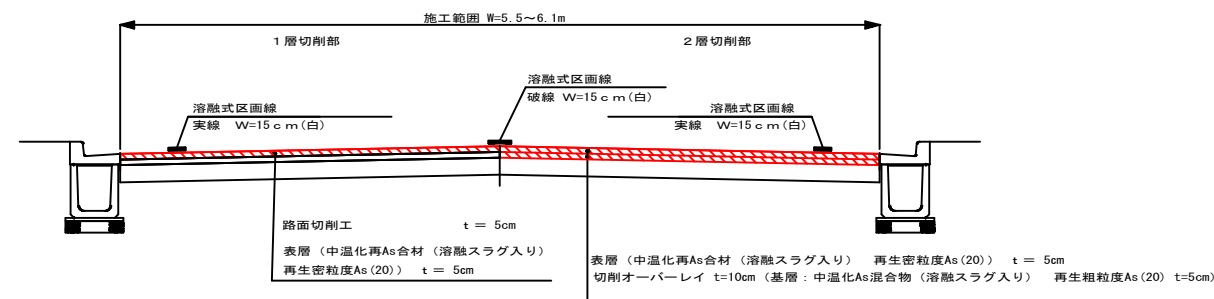

※白線は現況復旧とし、図面と現地に差異がある場合現況を優先する

事業年度 令和 8 年度
路線名 一般県道 小見川海上線
工事箇所 香取郡東庄町 青馬

工事名	県単舗装道路修繕工事(青馬工区)		
図面名	位置図・平面図・標準断面図		
作成年月日	令和 8 年 8 月		
縮尺	図示	図面番号	1 / 1
会社名			
事業者名	千葉県香取土木事務所		