


市原市


村上

平面図 S=1:500

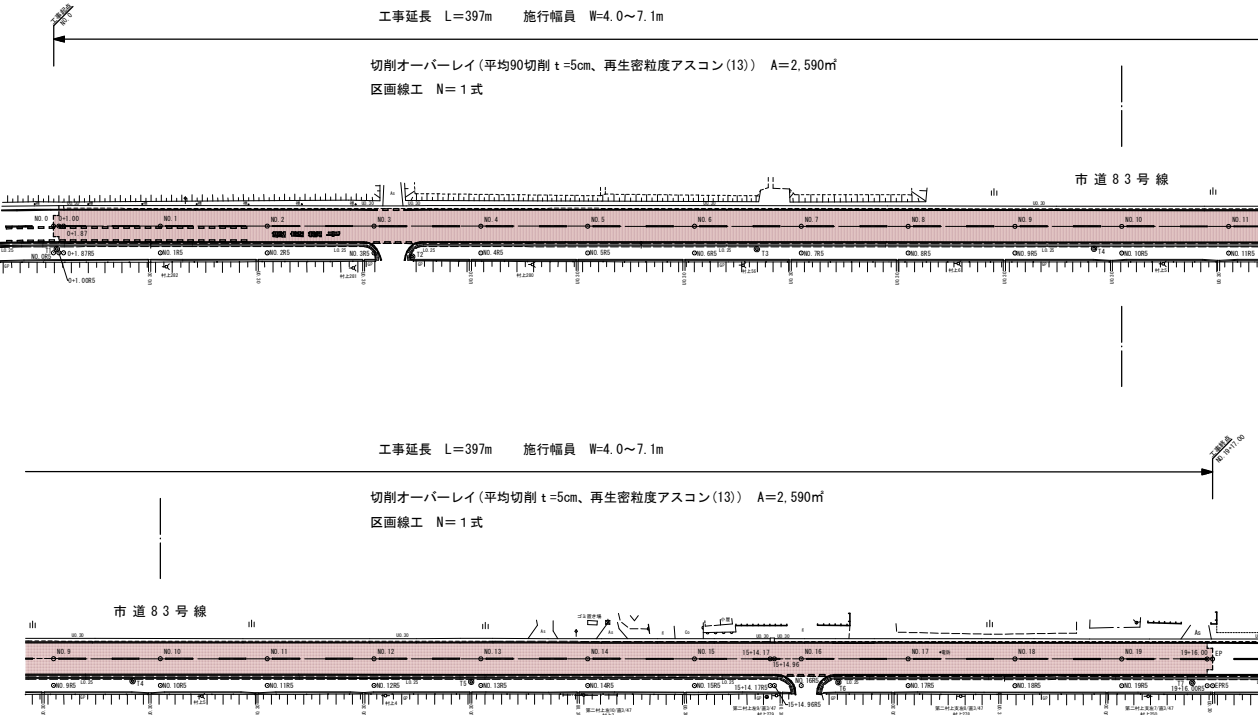


標準断面図

S=1:100

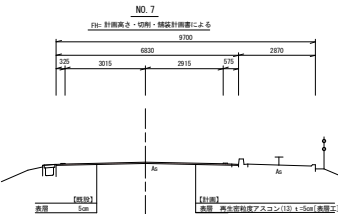


標準断面図

S=1:100

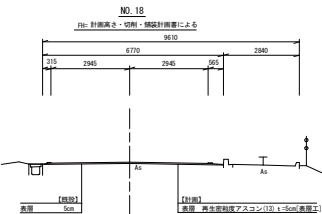

案内図

S=1:25000

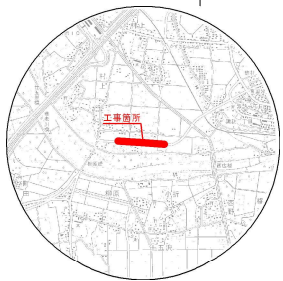

以下、全2葉を承認する。

令和8年度					
工事名称	市道83号線舗装修繕工事				
路線名	市道83号線				
工事箇所	市原市 村上				
図面種別	平面図・標準断面図				
図面番号	全2葉の内第1号				
縮尺	図示				
部長	次長	課長	課長補佐	係長	設計
市原市土木部道路維持課					

区画線図 S=1:500

車道外側線 白巾0.15
59.6+330.4+58.3+249.0+70.9=768.2

車道中央破線 白巾0.15
5.0m×40本=200.0

ドット線 巾0.45
2.0+18.2+18.0+4.0+4.0=46.2

文字 達
11.4

文字 度
8.7

文字 落
9.2

文字 せ
6.8

令和 8 年 度						
工 事 名 称		市道 8 3 号線舗装修繕工事				
路 線 名		市道 8 3 号線				
工 事 箇 所		市原市 村上				
図面種別		区 画 線 図				
図面番号		全2葉の第2号		縮 尺		図 示
部 長	次 長	課 長	課長補佐	係 長	設	
市 原 市 土 木 部 道 路 維 持 課						