




平面図 S=1/500

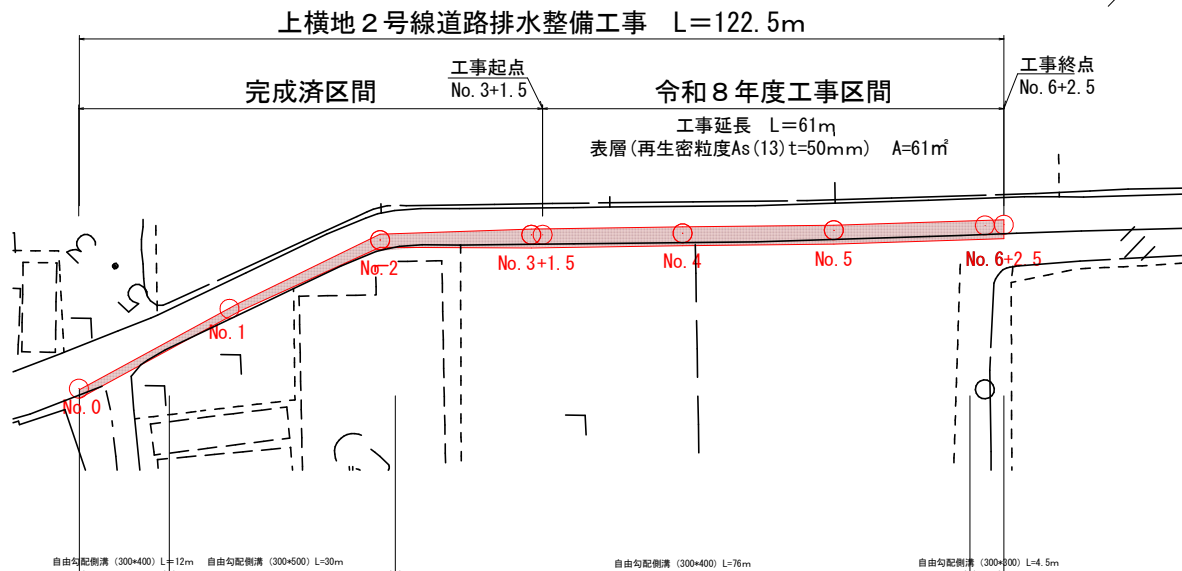

位置図 S=1/5000

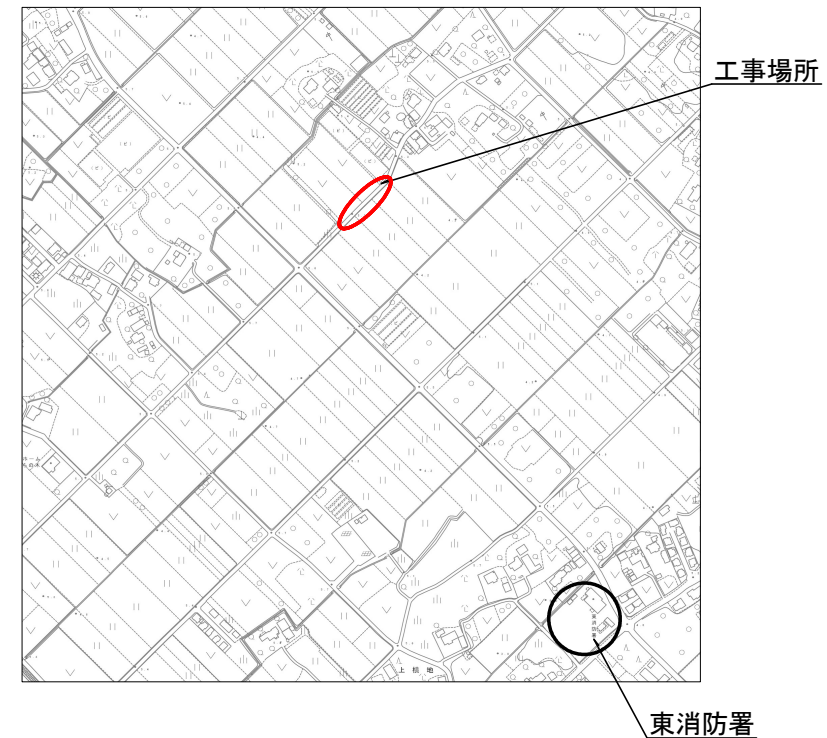


No. 4 標準断面図 S=1/20

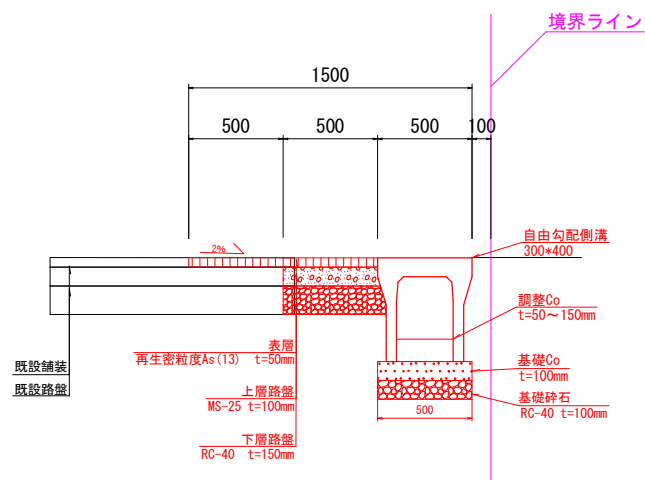

上横地 2 号線道路排水整備工事	
工事場所	山武市上横地地先
路線名	上横地 2 号線
図名	平面図・標準断面図・位置図
縮尺	図示 全 2 葉の内 1
作成年	令和 8 年度
山武市役所土木課	

縦断図面 (A2) V=1:100, H=1: 400

上横地 2 号線道路排水整備工事 L=122.5m

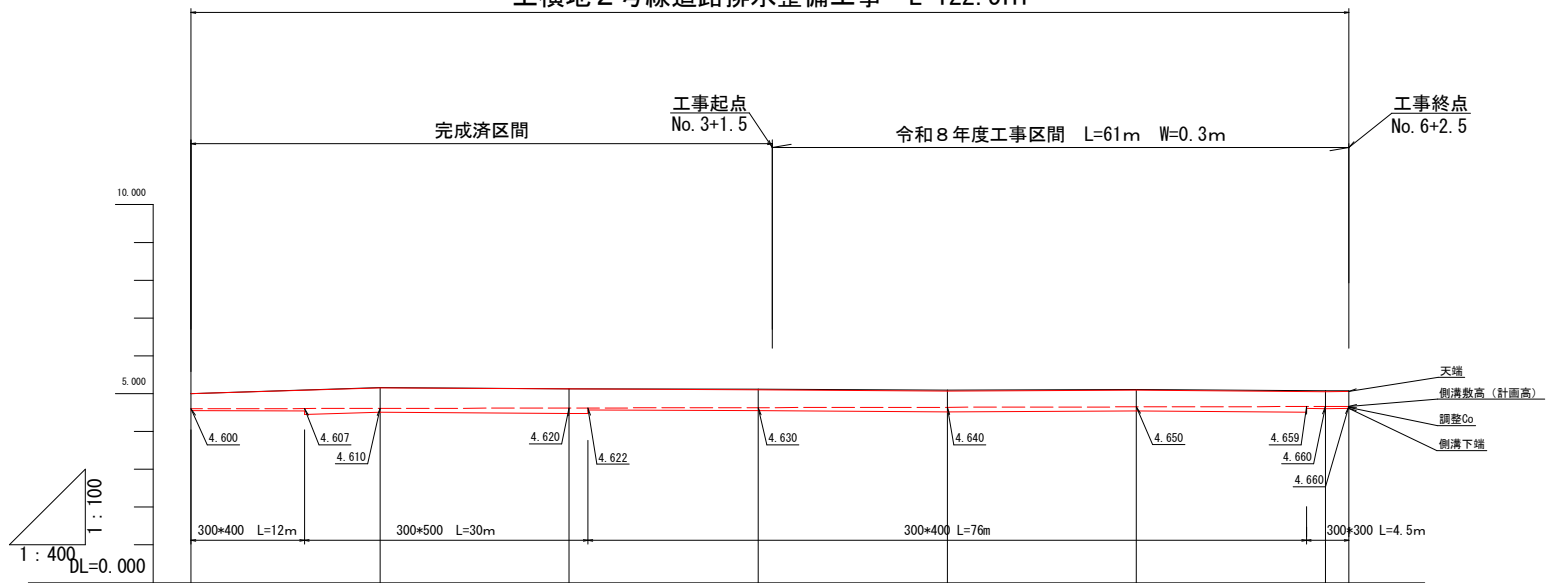

敷 勾 配								
切 土 高	0.40	0.55	0.51	0.49	0.45	0.46	0.42	0.42
盛 土 高								
側 溝 天 端	5.000	5.155	5.124	5.100	5.071	5.089	5.055	5.060
側 溝 敷 高	4.600	4.610	4.620	4.630	4.640	4.650	4.660	4.660
側 溝 下 端	4.550	4.505	4.474	4.550	4.521	4.539	4.605	4.610
地 盤 高	5.000	5.160	5.130	5.120	5.090	5.110	5.080	5.080
追 加 距 離	0.00	20.00	40.00	60.00	80.00	100.00	120.00	122.50
単 距 離	0.00	20.00	20.00	20.00	20.00	20.00	20.00	2.50
測 点 番 号	No. 0	No. 1	No. 2	No. 3	No. 4	No. 5	No. 6	No. 6+2.5

上横地 2 号線道路排水整備工事		
工 事 場 所	山武市上横地地先	
路 線 名	上横地 2 号線	
図 名	縦断図	
縮 尺	図示	全 2 葉 の 内 2
作 成 年	令和 8 年度	
山武市役所土木課		