
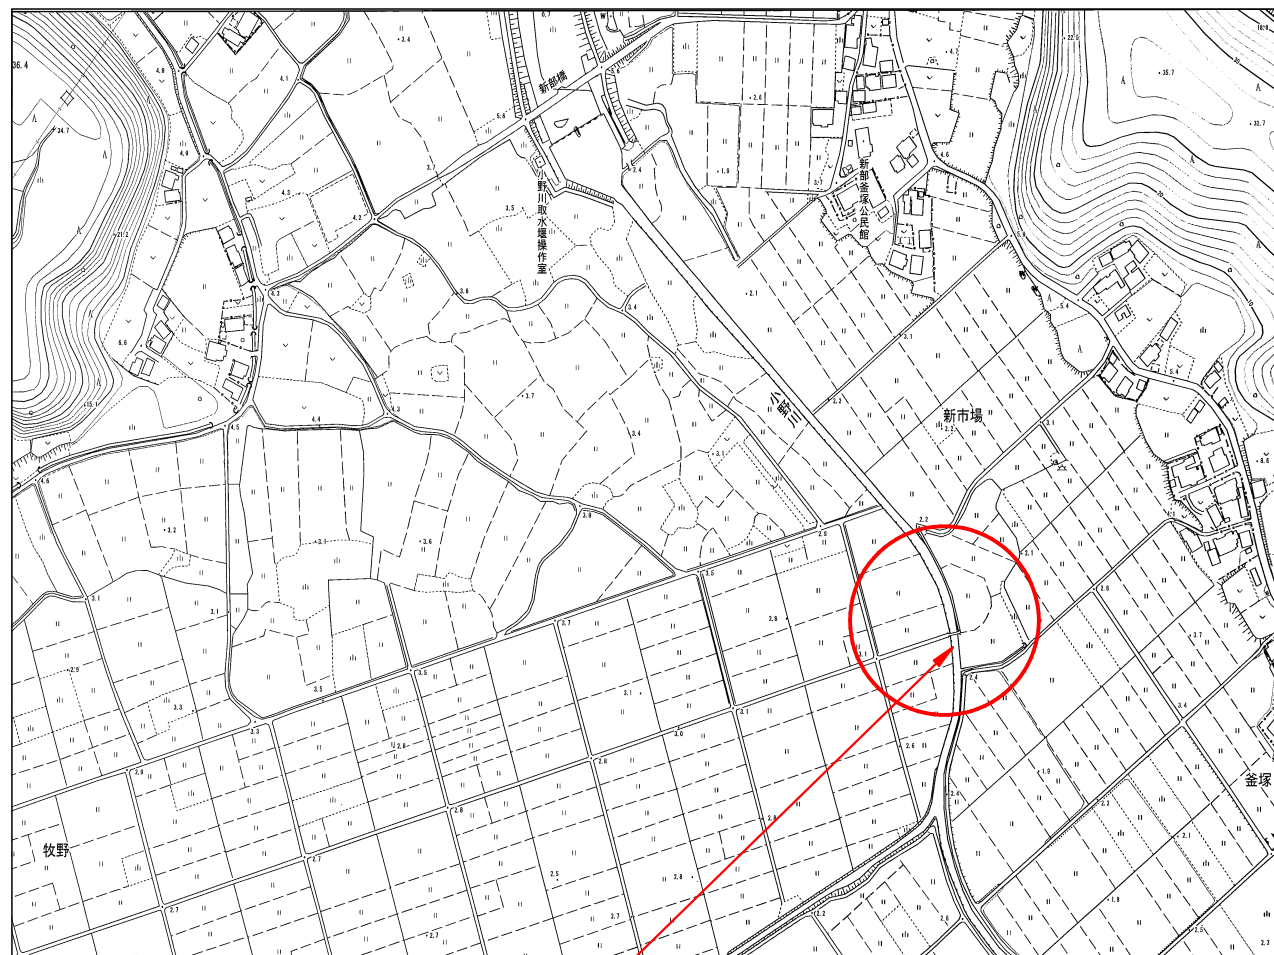


位置図

S= 1/2,500

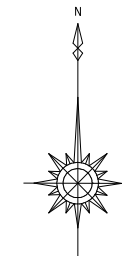


工事箇所
香取市 牧野 外


河 線 名 : (一) 利根川水系小野川
工事箇所 : 香取市 牧野 外
事業年度 : 令和8年度

工 事 名	県単河川維持工事（小野川護岸工）		
図 面 名	位 置 図		
作成年月日	令和 月 日		
縮 尺	S=1:2500	図面番号	1 / 7
会 社 名			
事業者名	千葉県香取土木事務所		

平面图 S=1:500

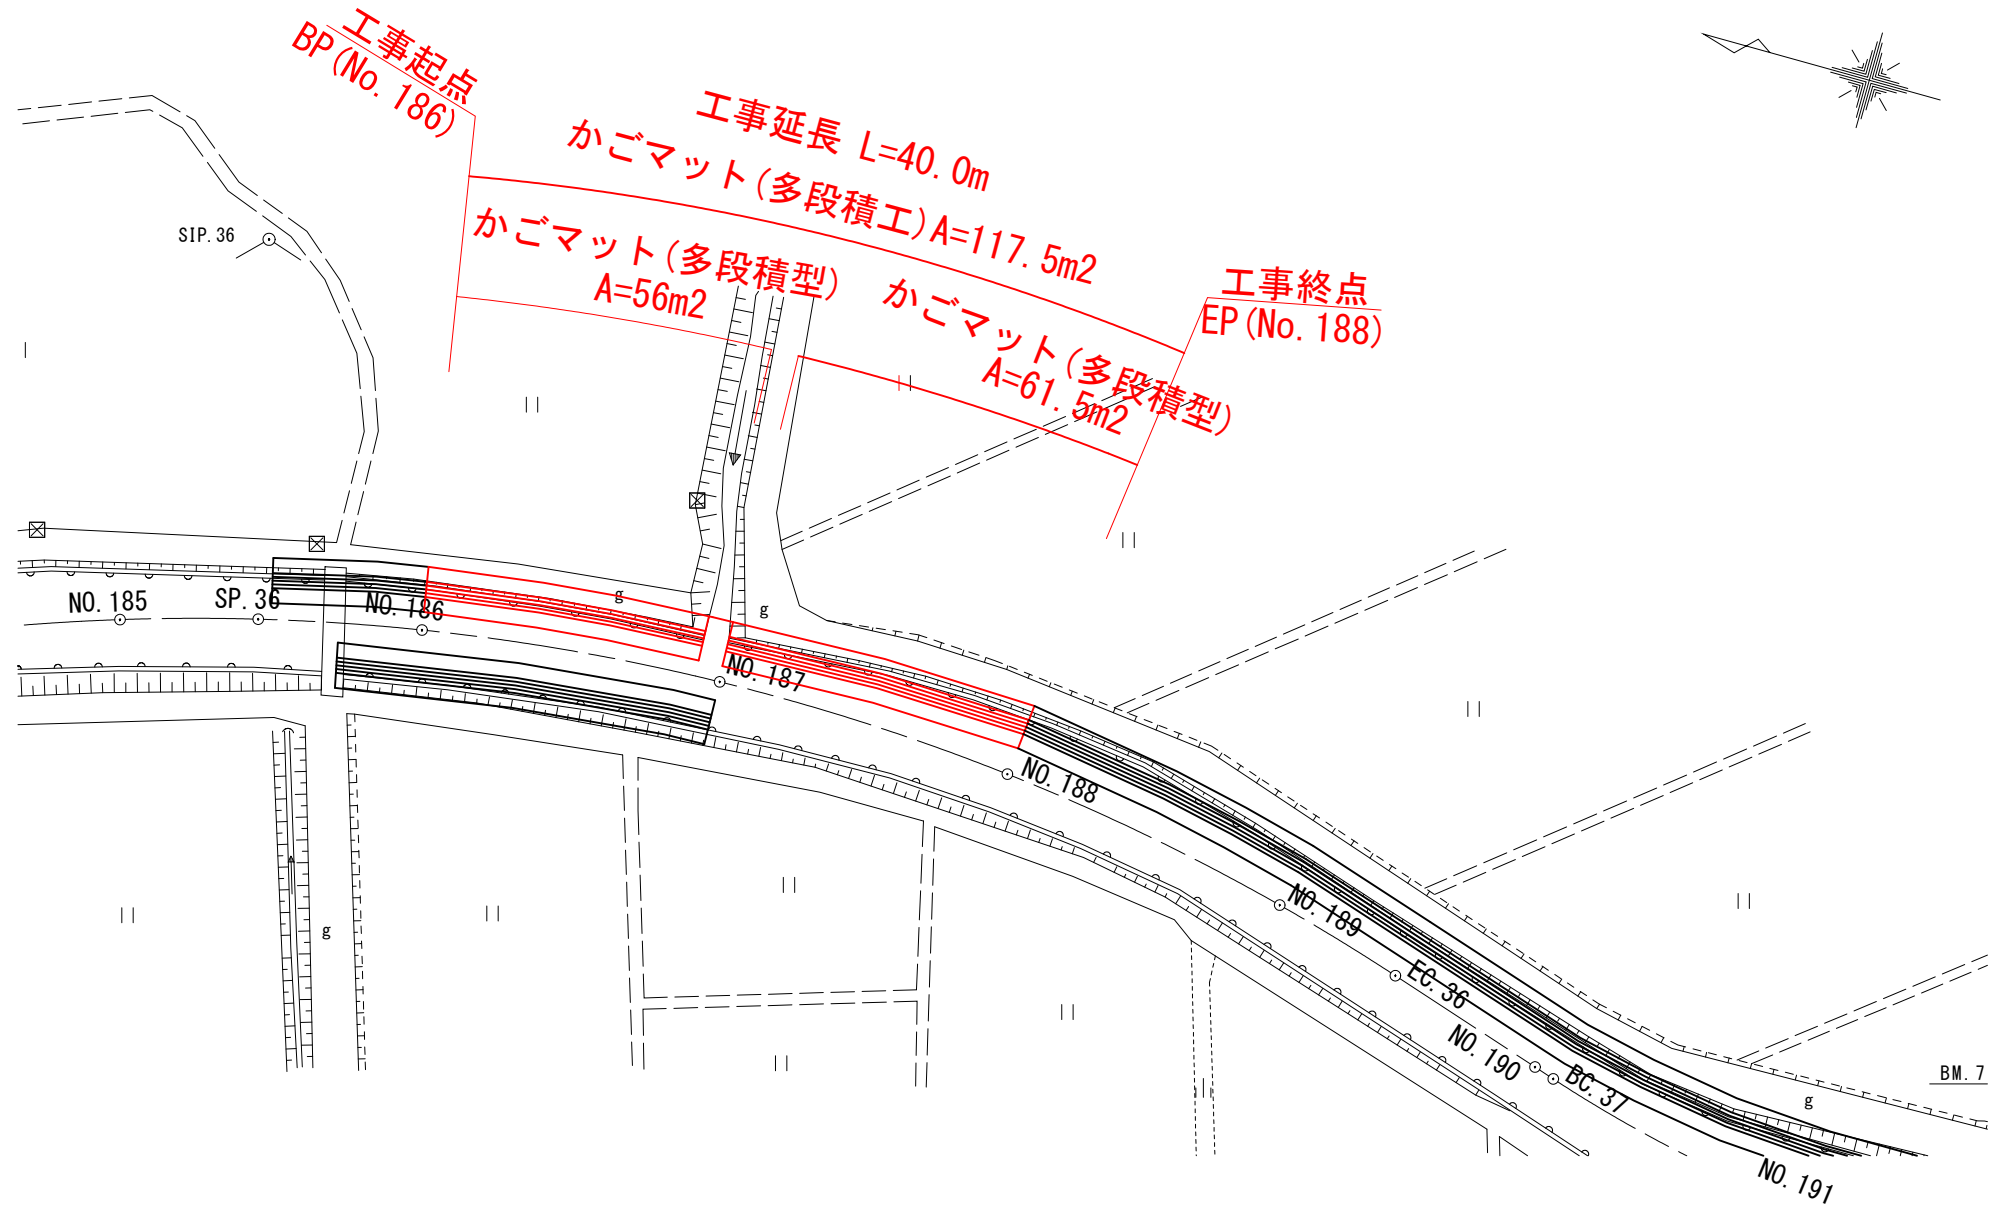


縦断面図

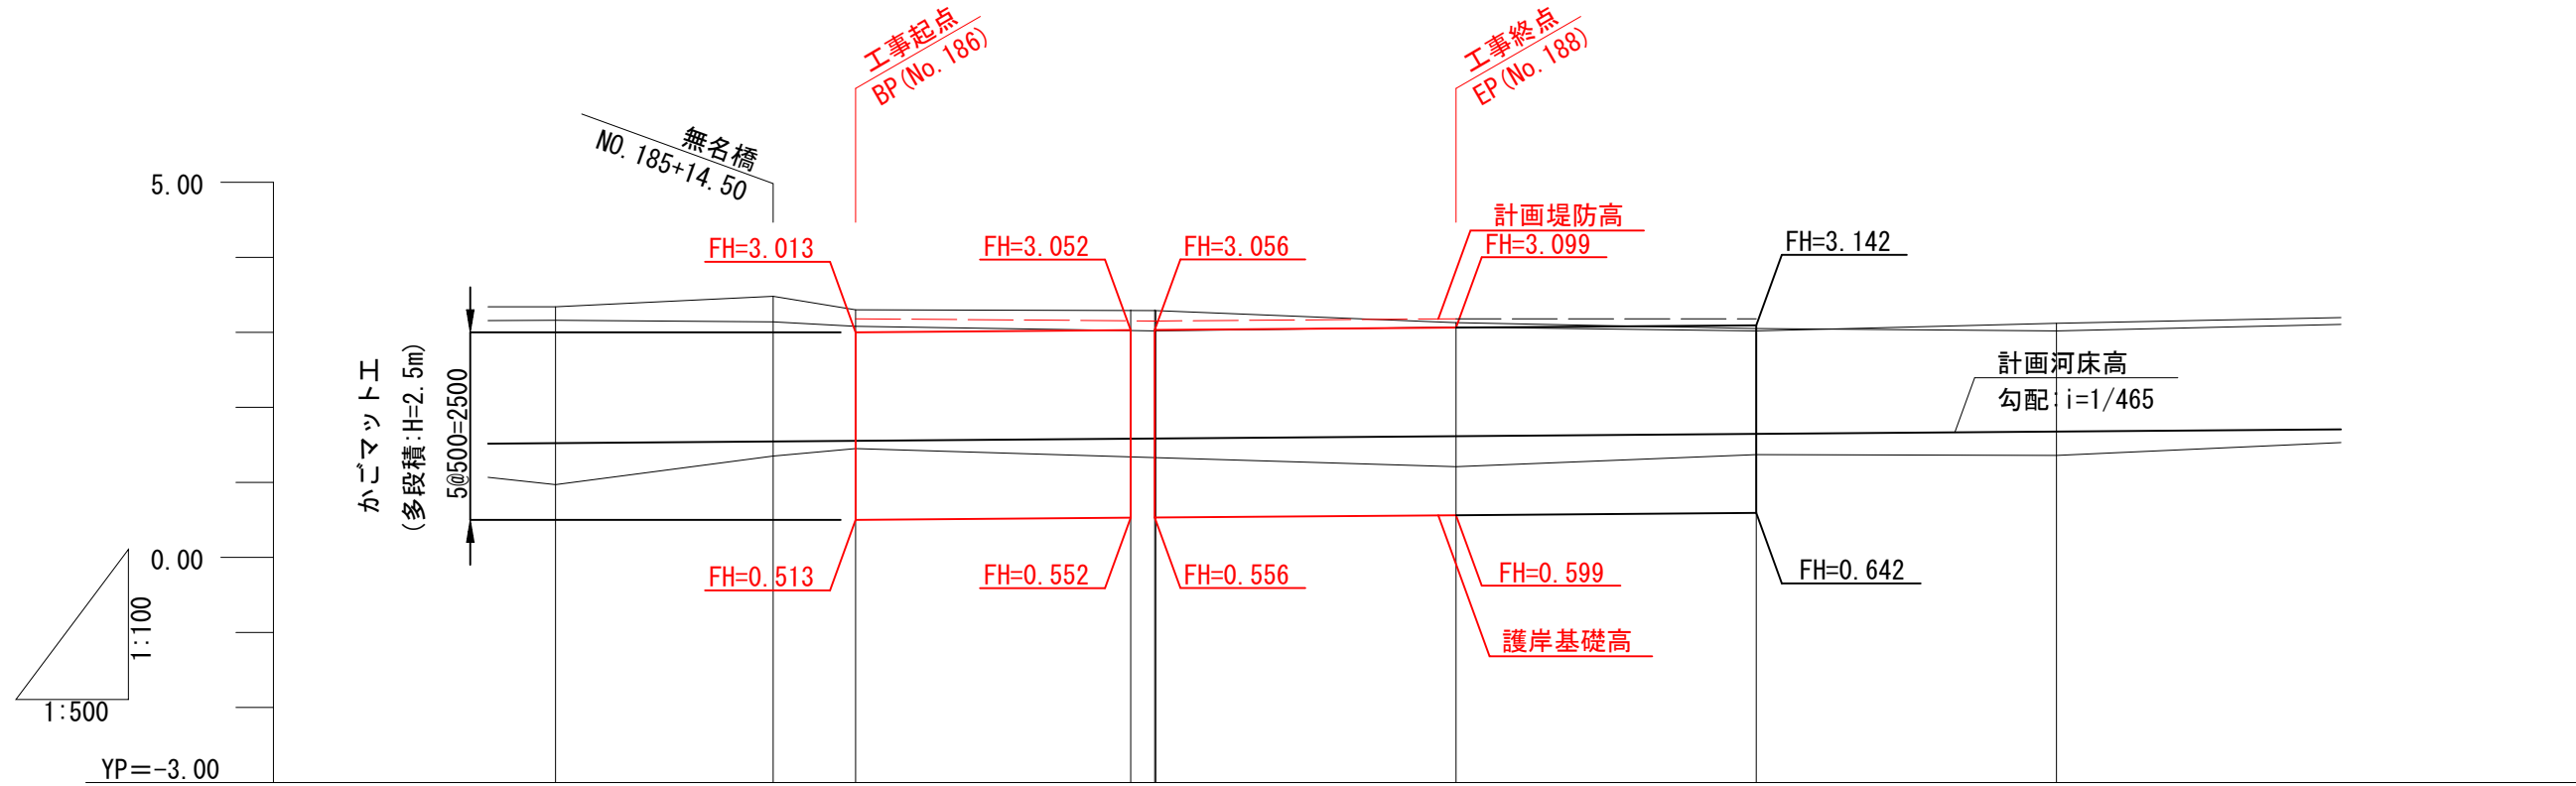

-----	計画堤防高右岸
-----	現況堤防高右岸
-----	現況堤防高左岸
-----	河 床 高

曲線	測點	單距離	追迫距離	河床高	現況堤岸高度	地右邊岸高	註河床路高	計畫水位 H.W.L.L.W.L	計畫堤岸高度	註分記
$R = 145$ $L = 240.000m$	N0.185	0.000	3698.584	0.97	3.16		1.523			
	SP.36	9.138	3707.722				1.537			
	N0.186	5.362	3713.084	1.35	3.14		1.545	2.000	3.150	
							1.553	2.000	3.180	
	N0.187	20.000	3738.584	1.33	3.02		1.584	2.000	3.150	
	N0.188	20.000	3758.584	1.21	3.07		1.615	2.000	3.180	
	N0.189	20.000	3778.584	1.37	3.02		1.646	2.000	3.180	
	EC.36	8.962	3787.546				1.660	2.000		
	N0.190	11.038	3798.584				1.677	2.000	3.180	
	SC.37	1.442	3800.025				1.679			








標準横断面図 S=1:50

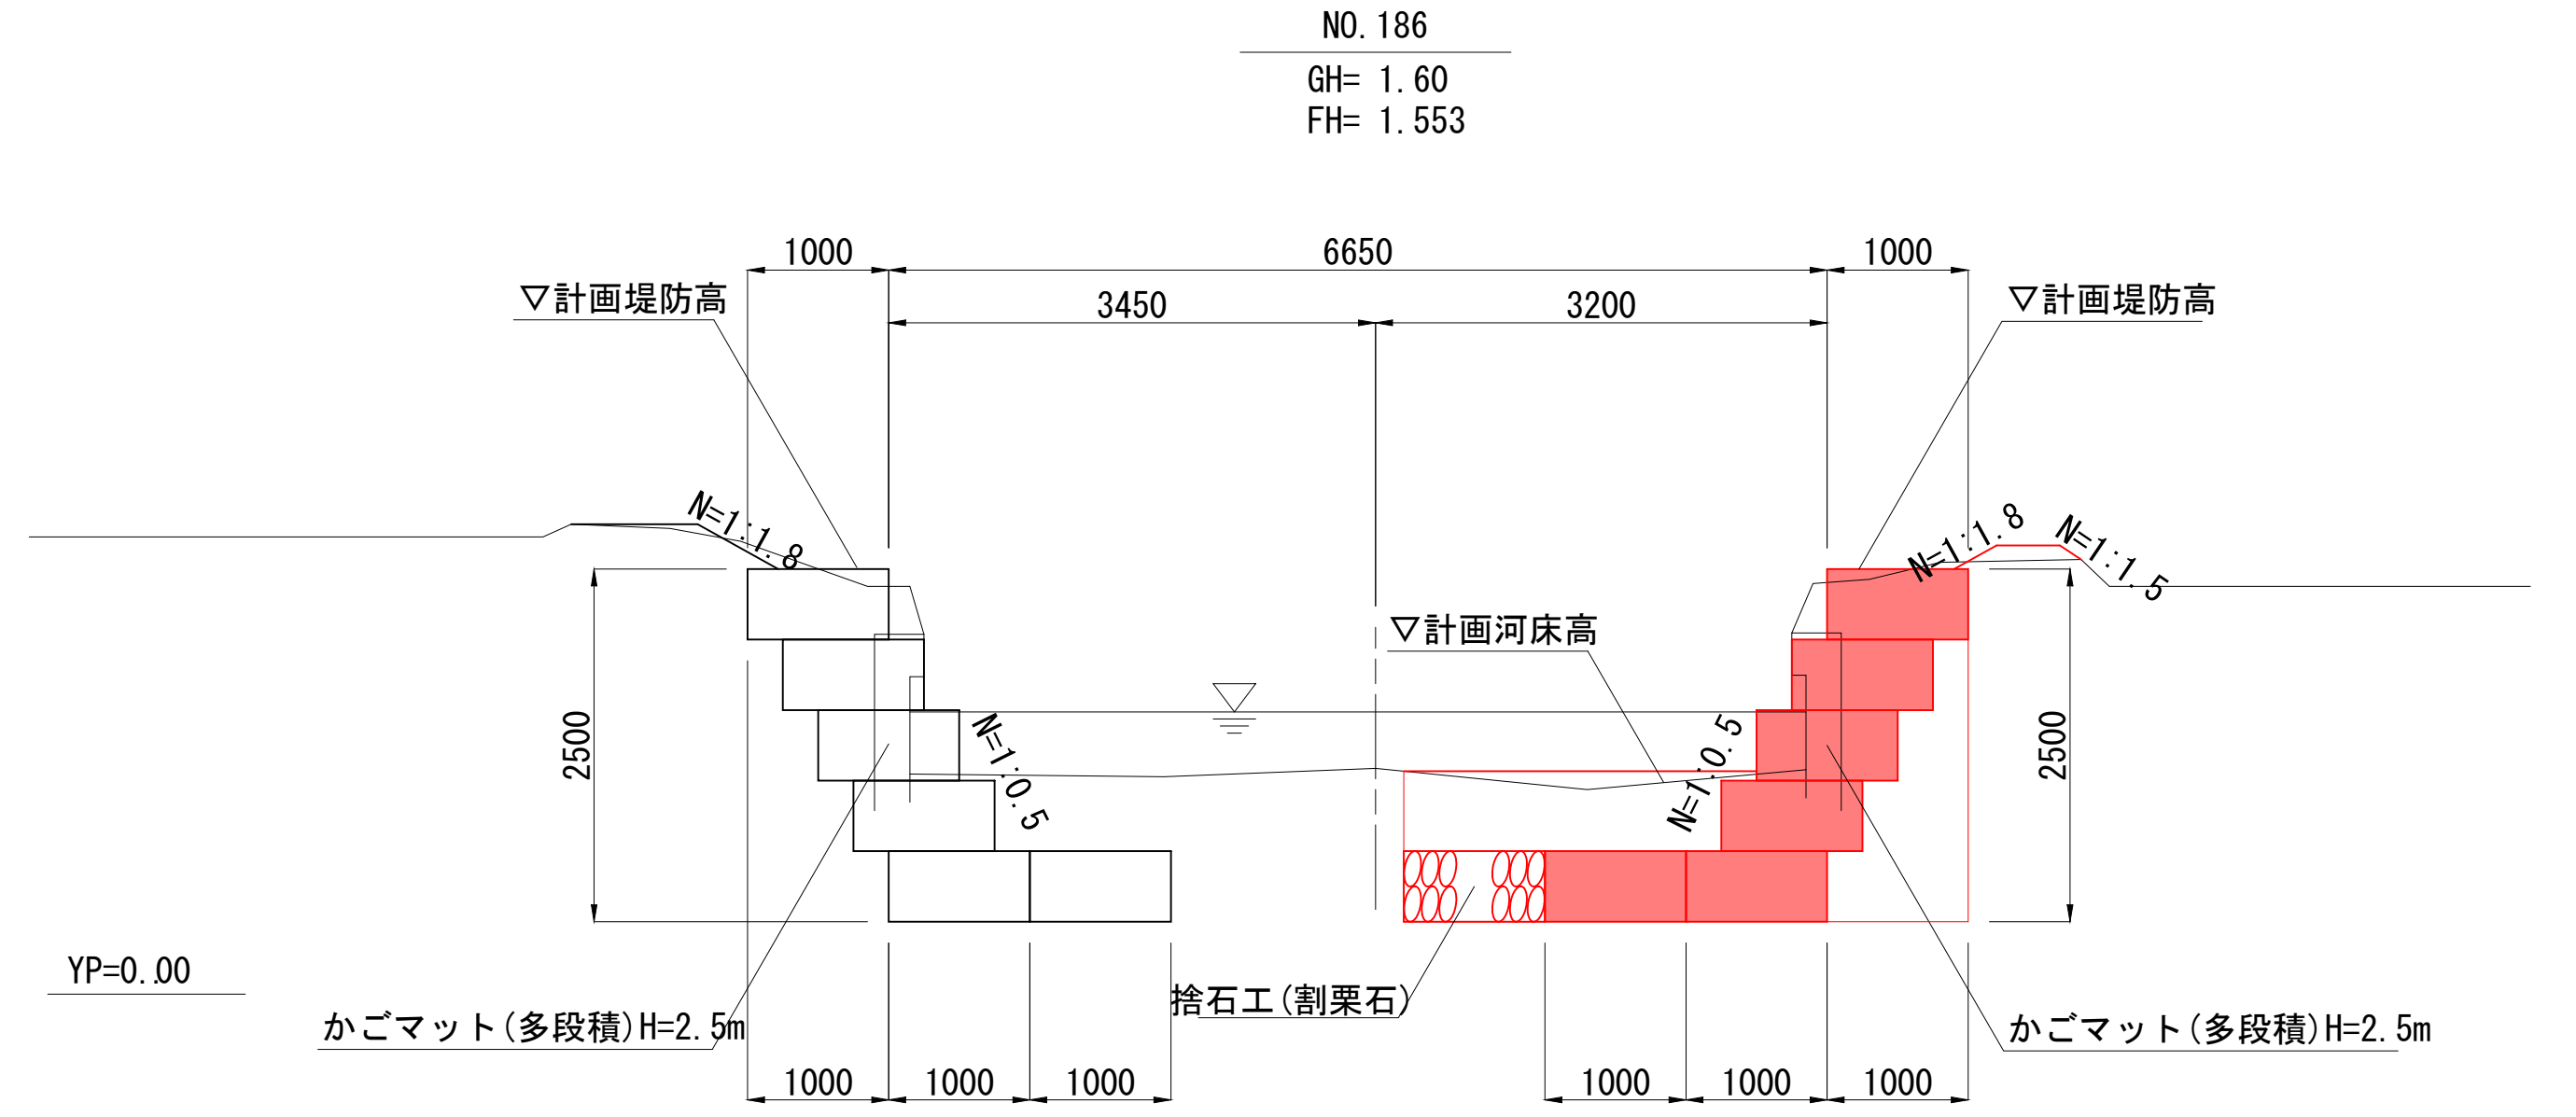

河川名：(一)利根川水系小野川
工事箇所：香取市 牧野外
事業年度：令和8年度

工事名	県単河川維持工事（小野川護岸工）		
図面名	平面図・縦断面図・標準横断面図		
作成年月日	令和 年 月		
縮尺	図示	図面番号	2 / 7
会社名			
事業者名	千葉県香取土木事務所		

横断面図(1)

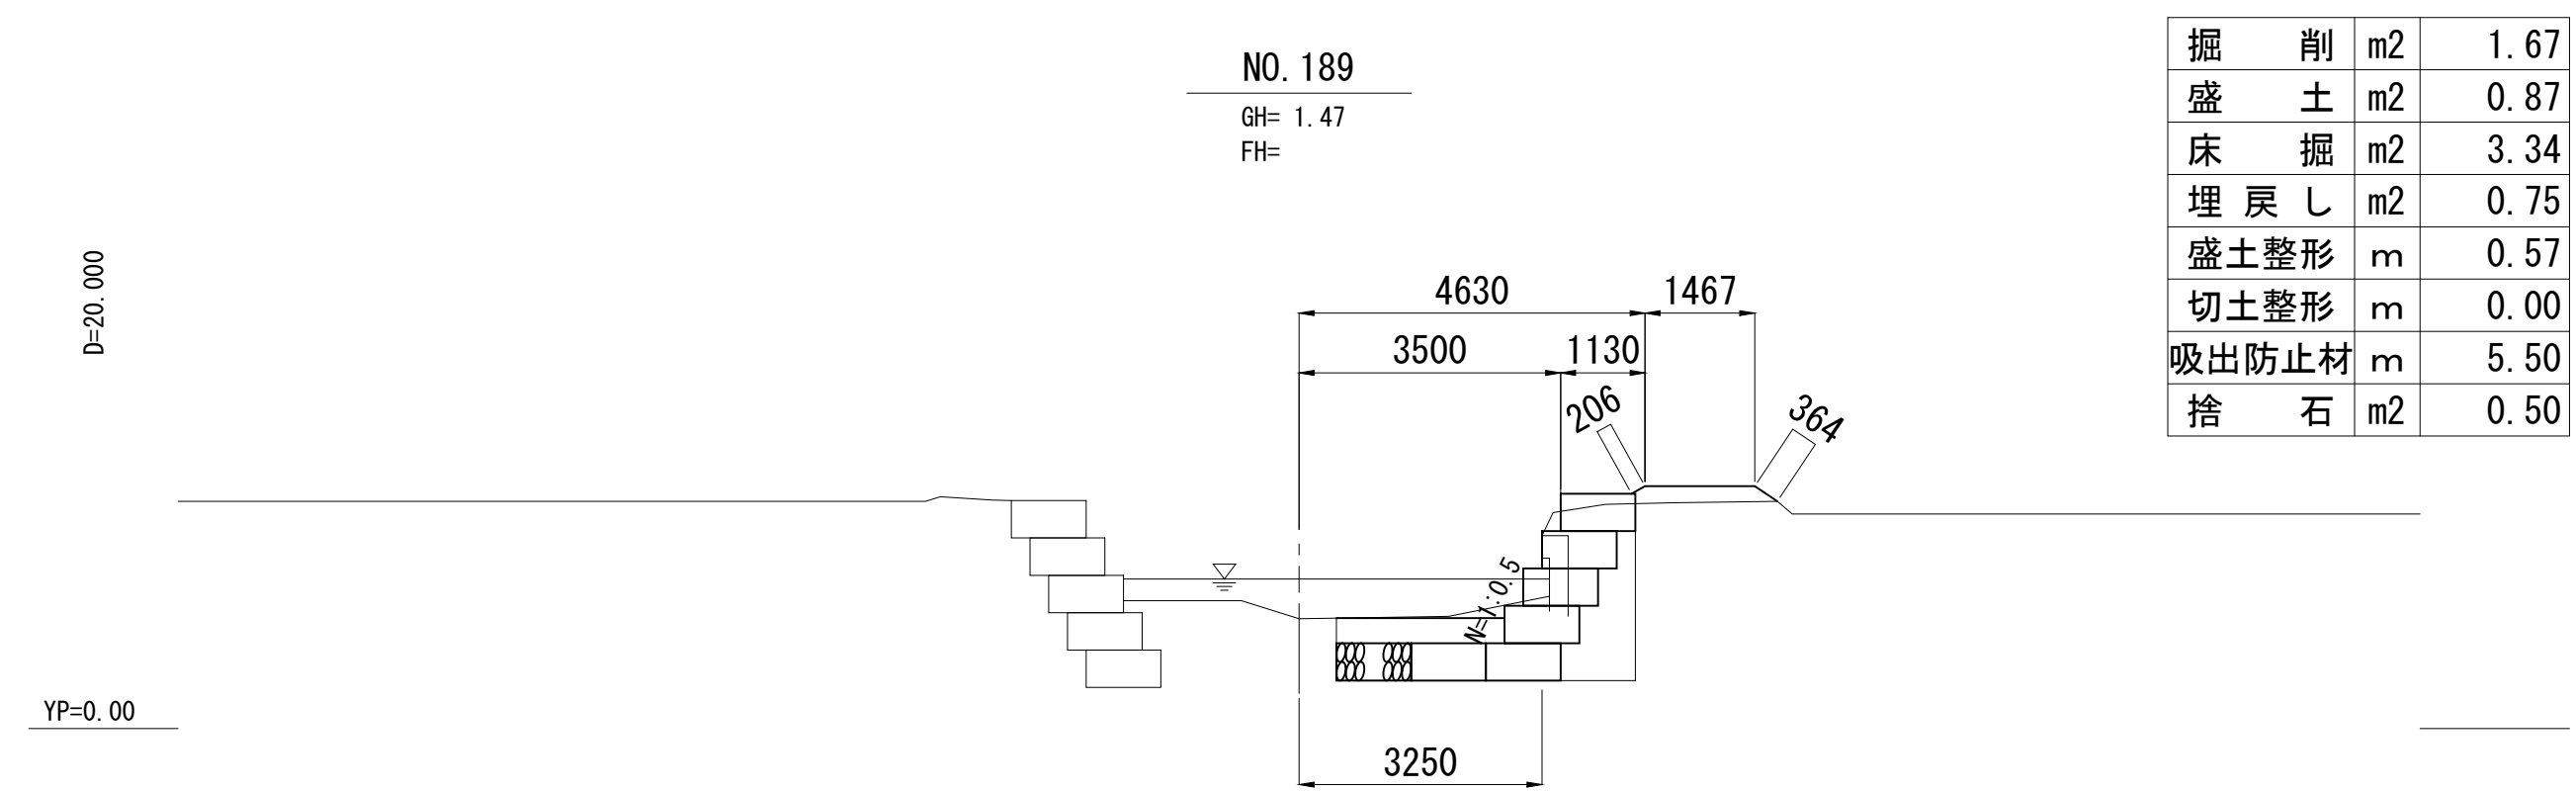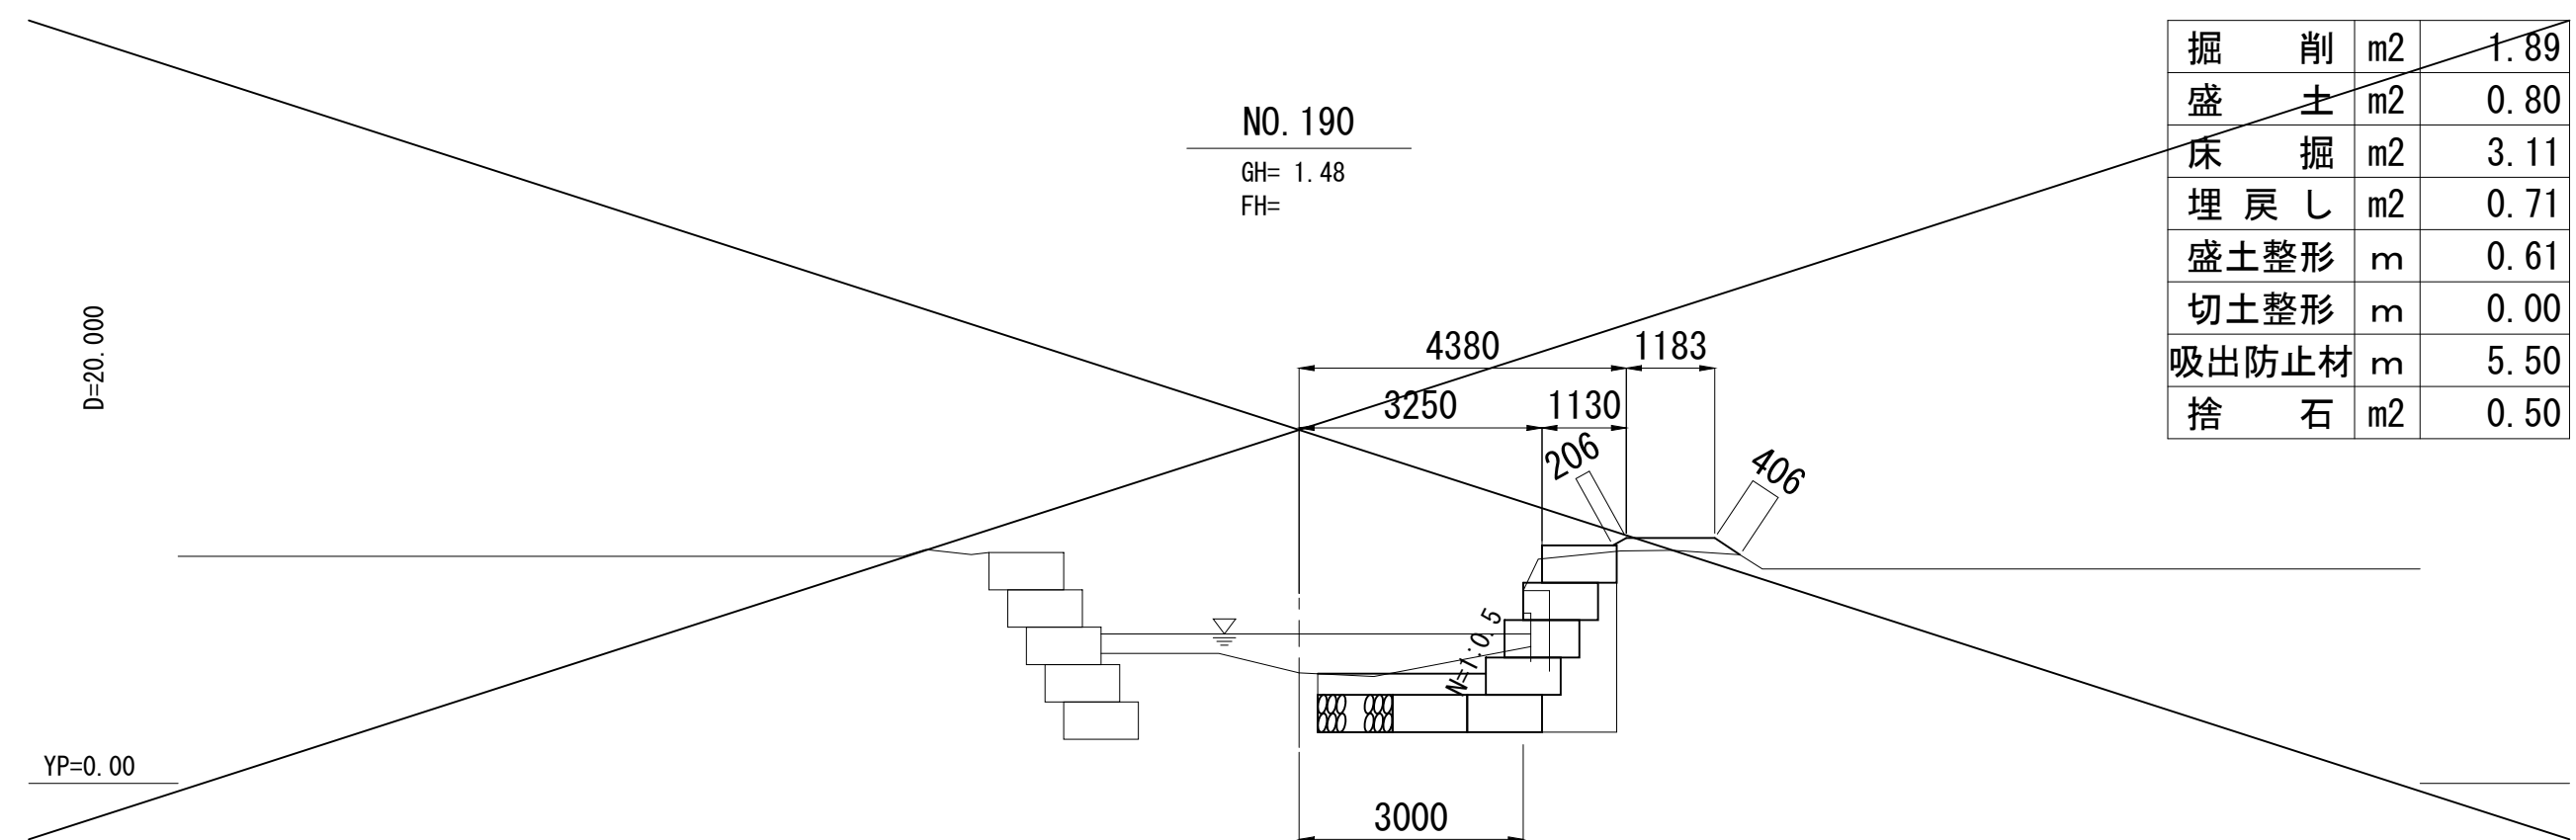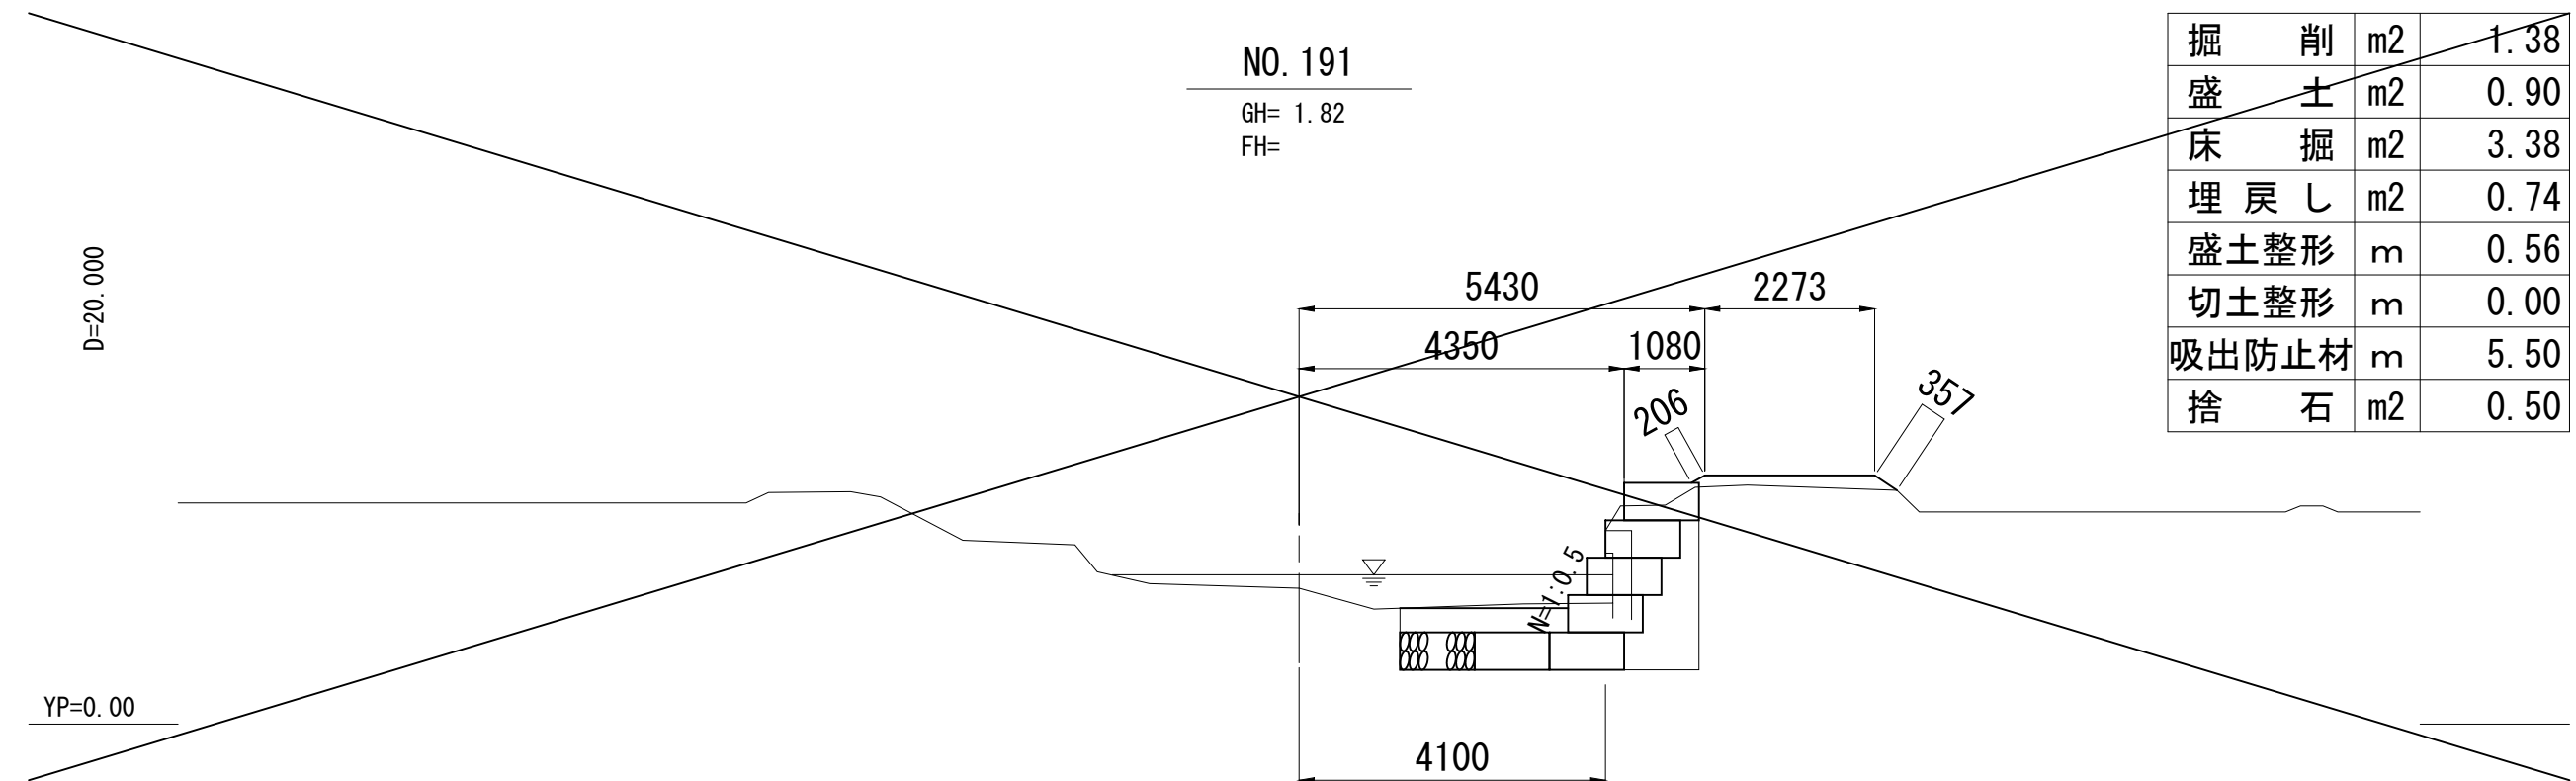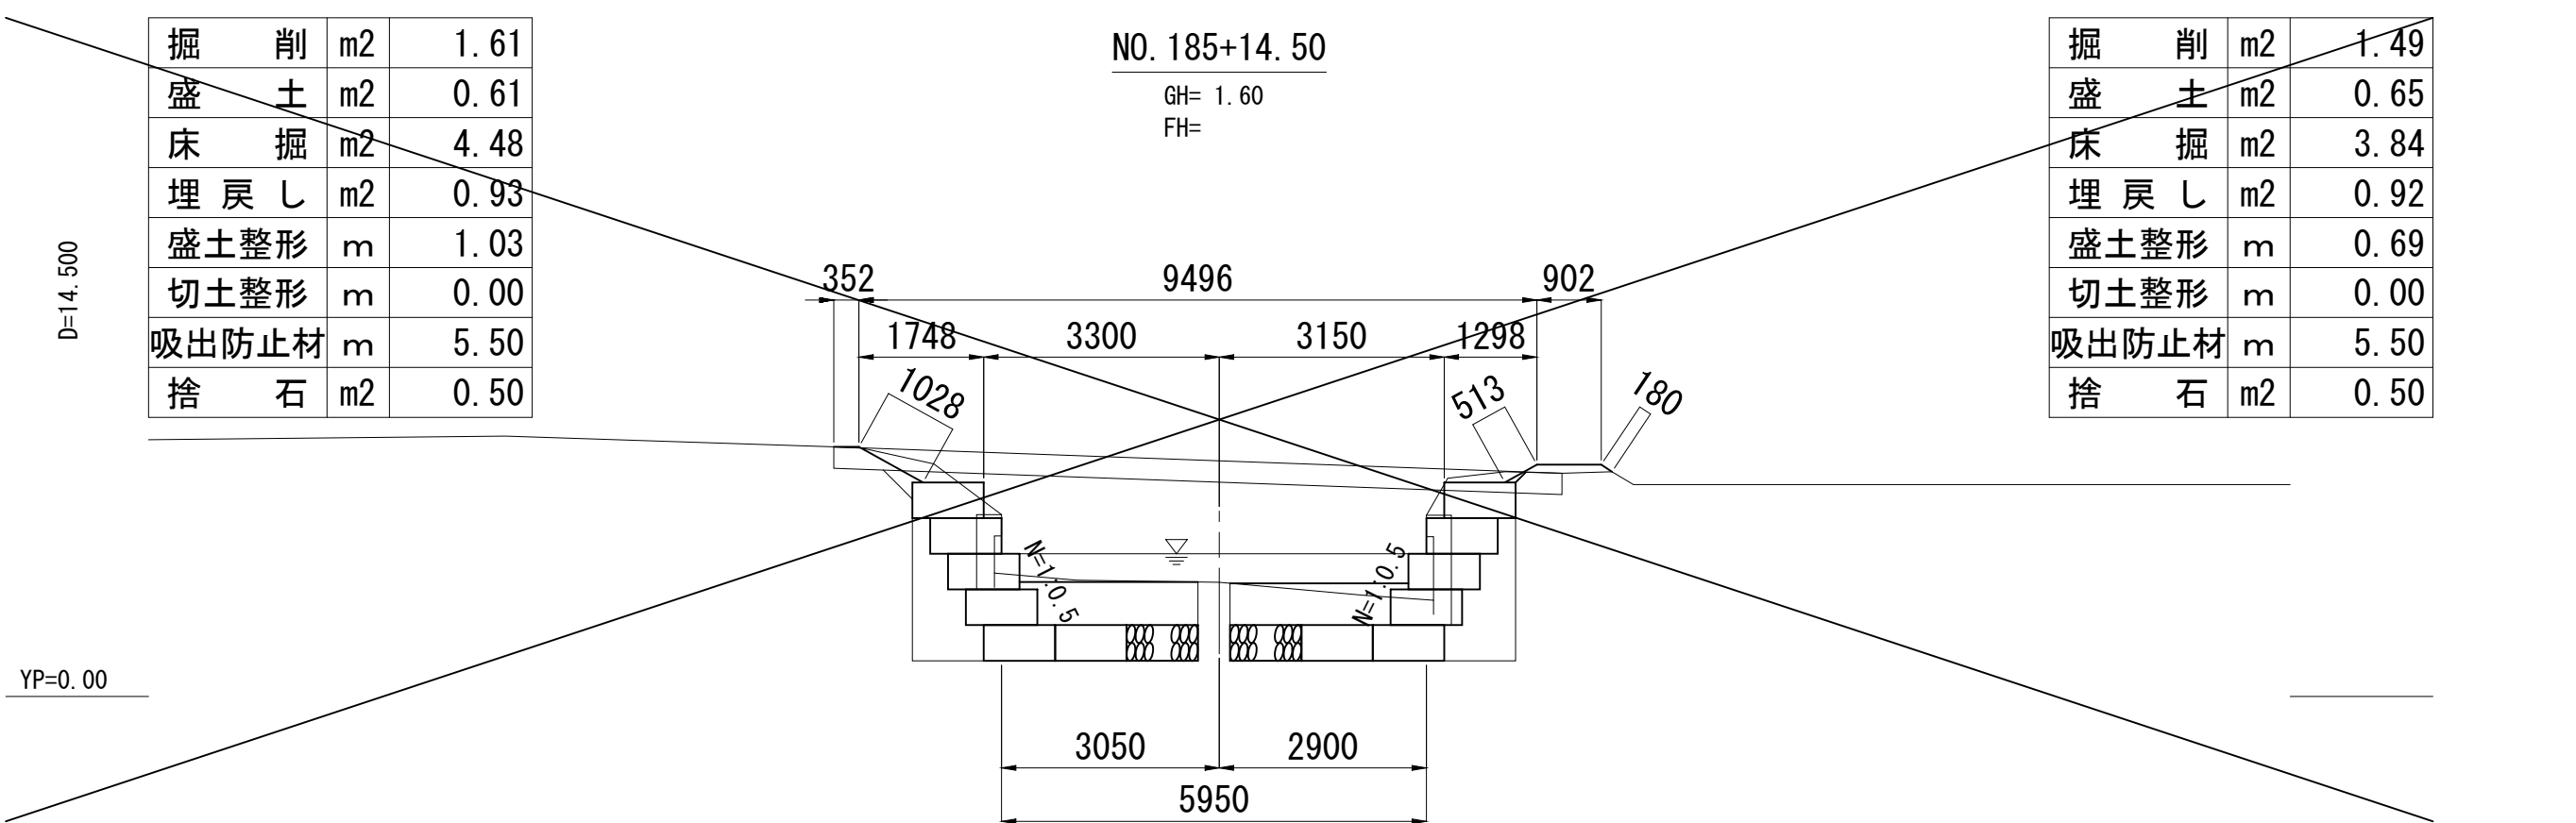
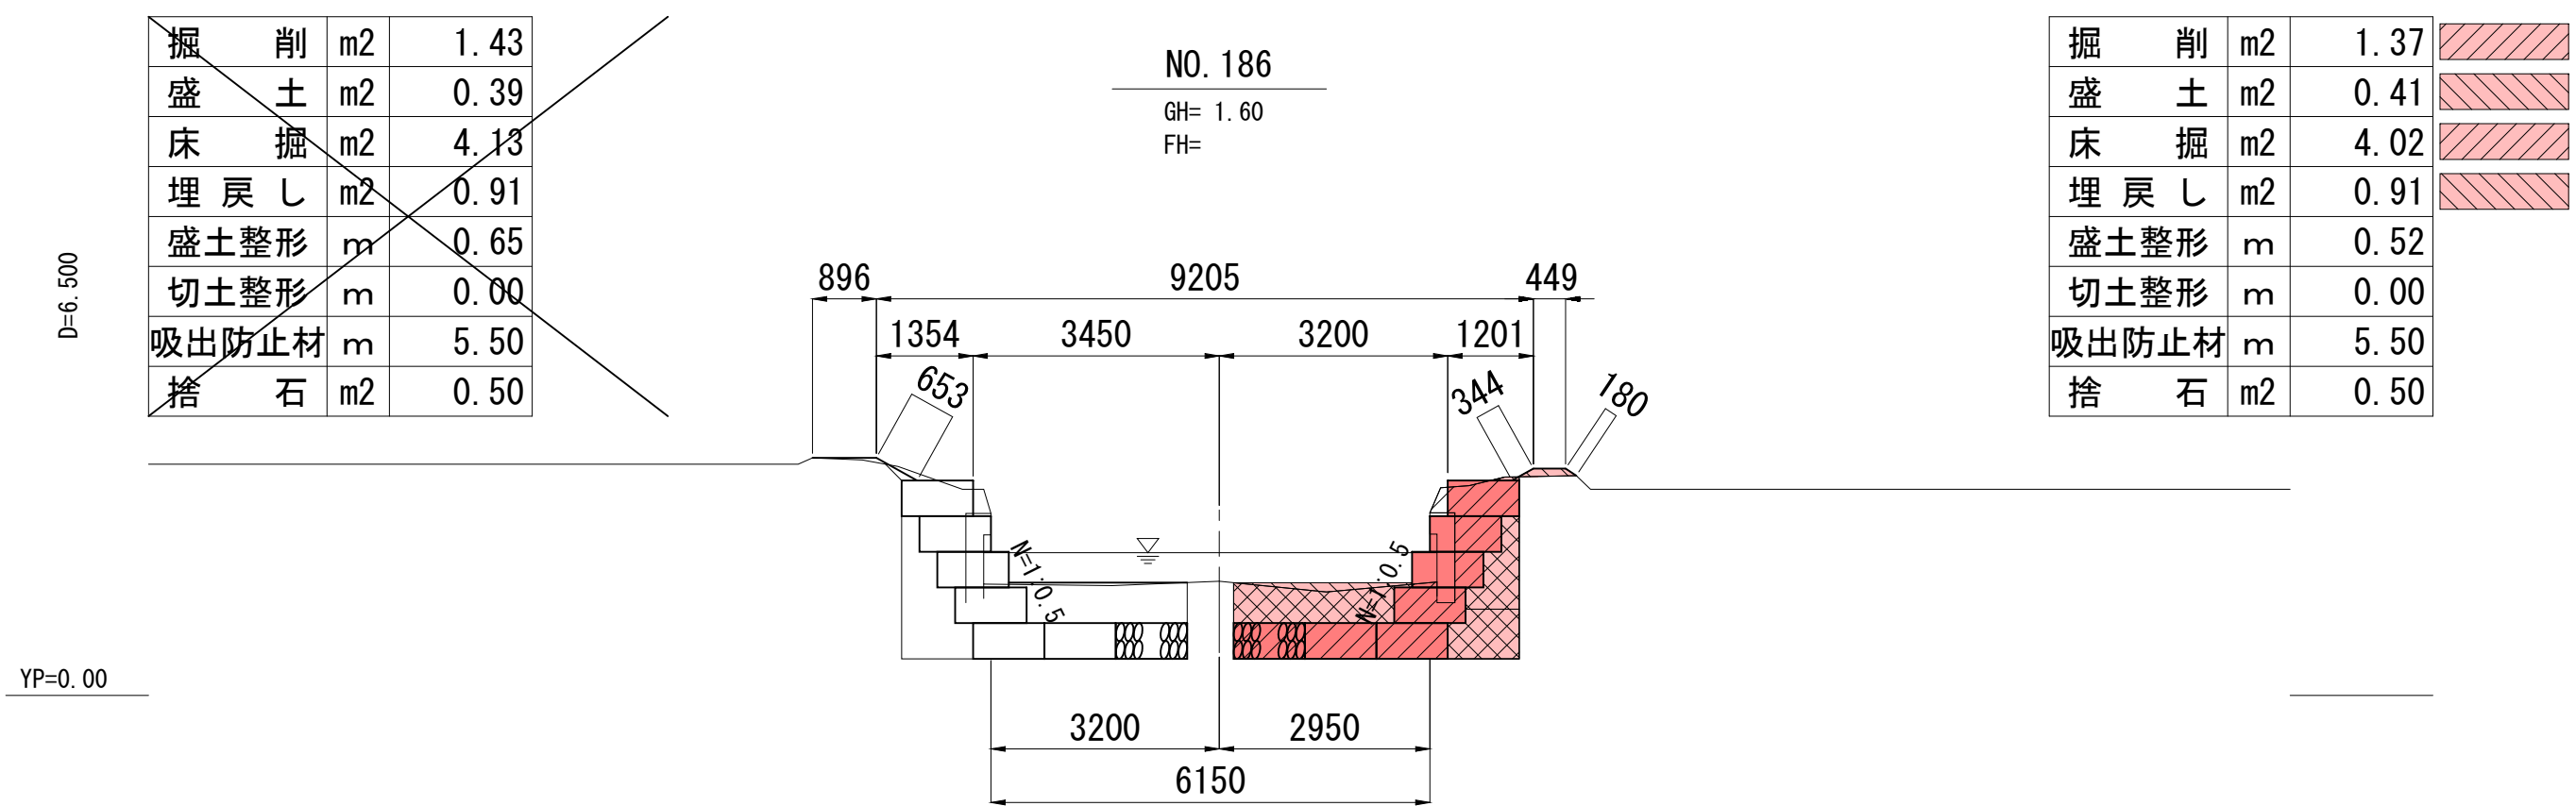
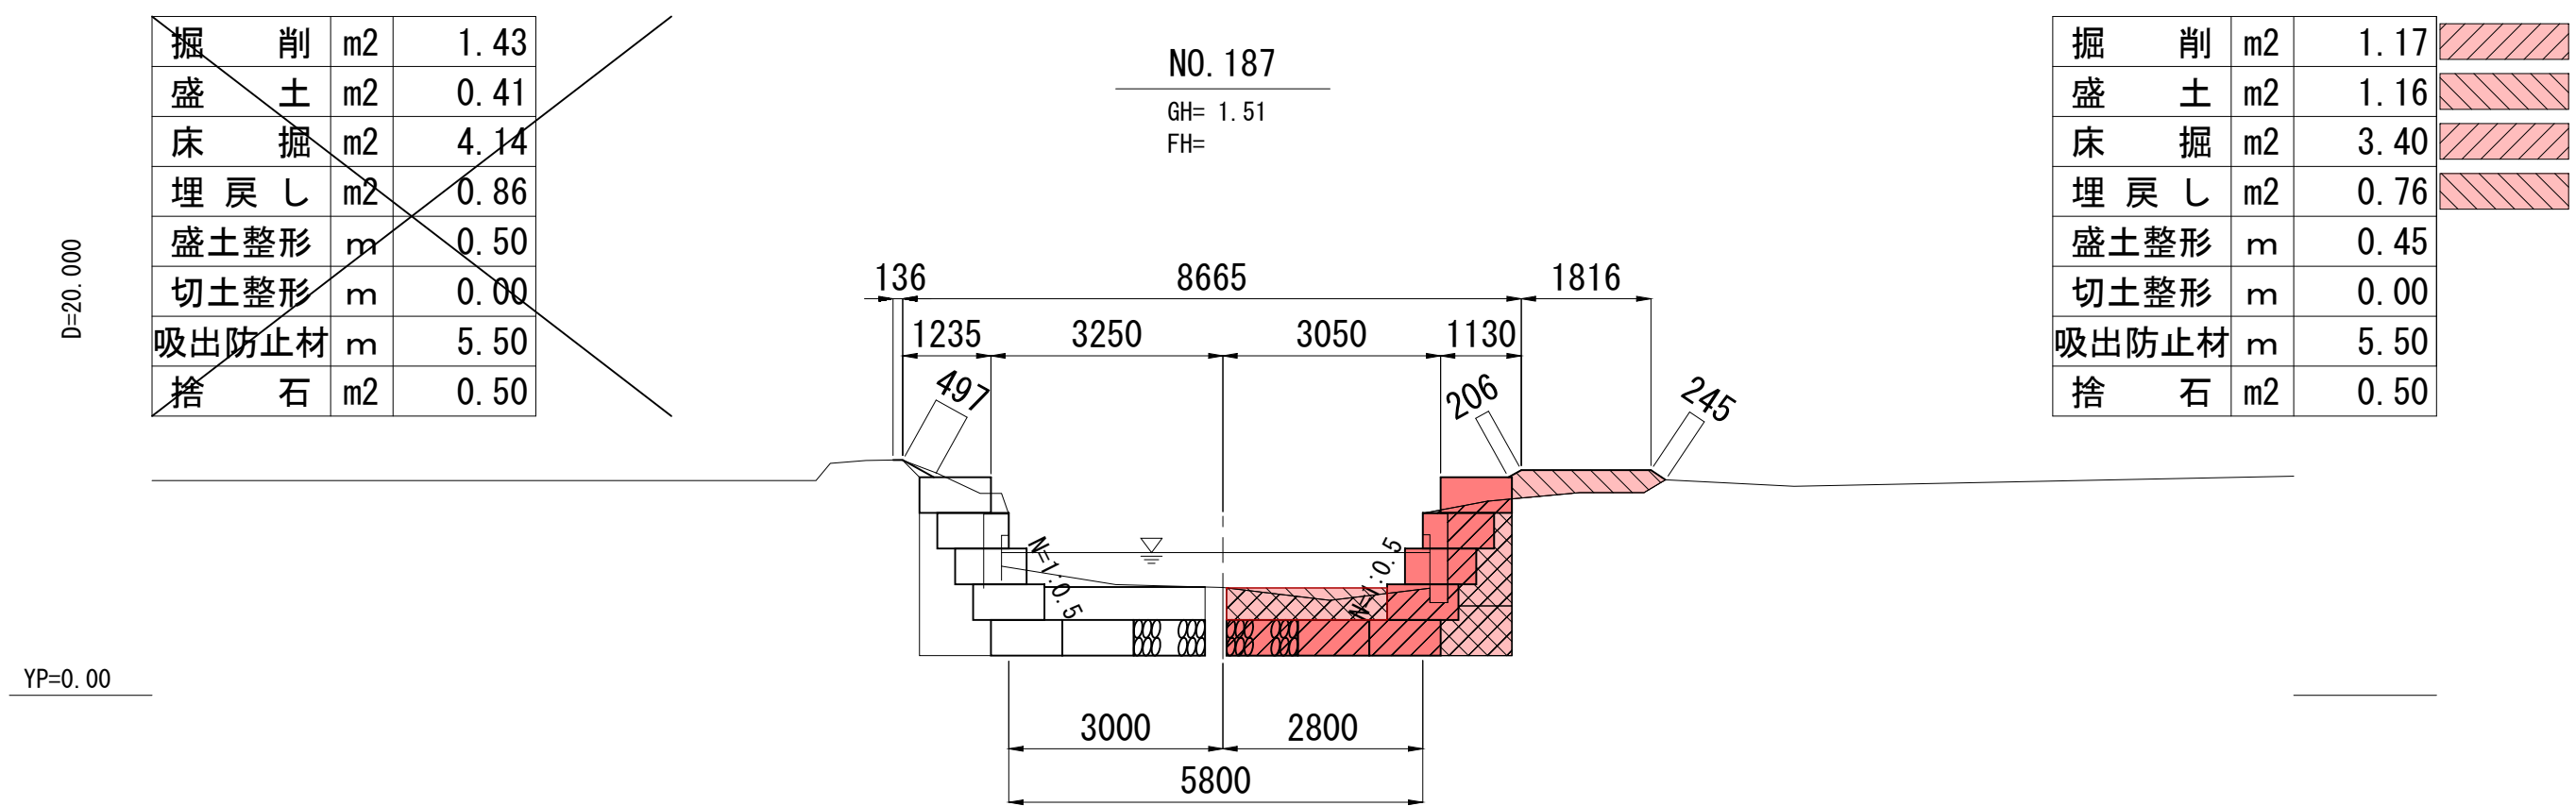
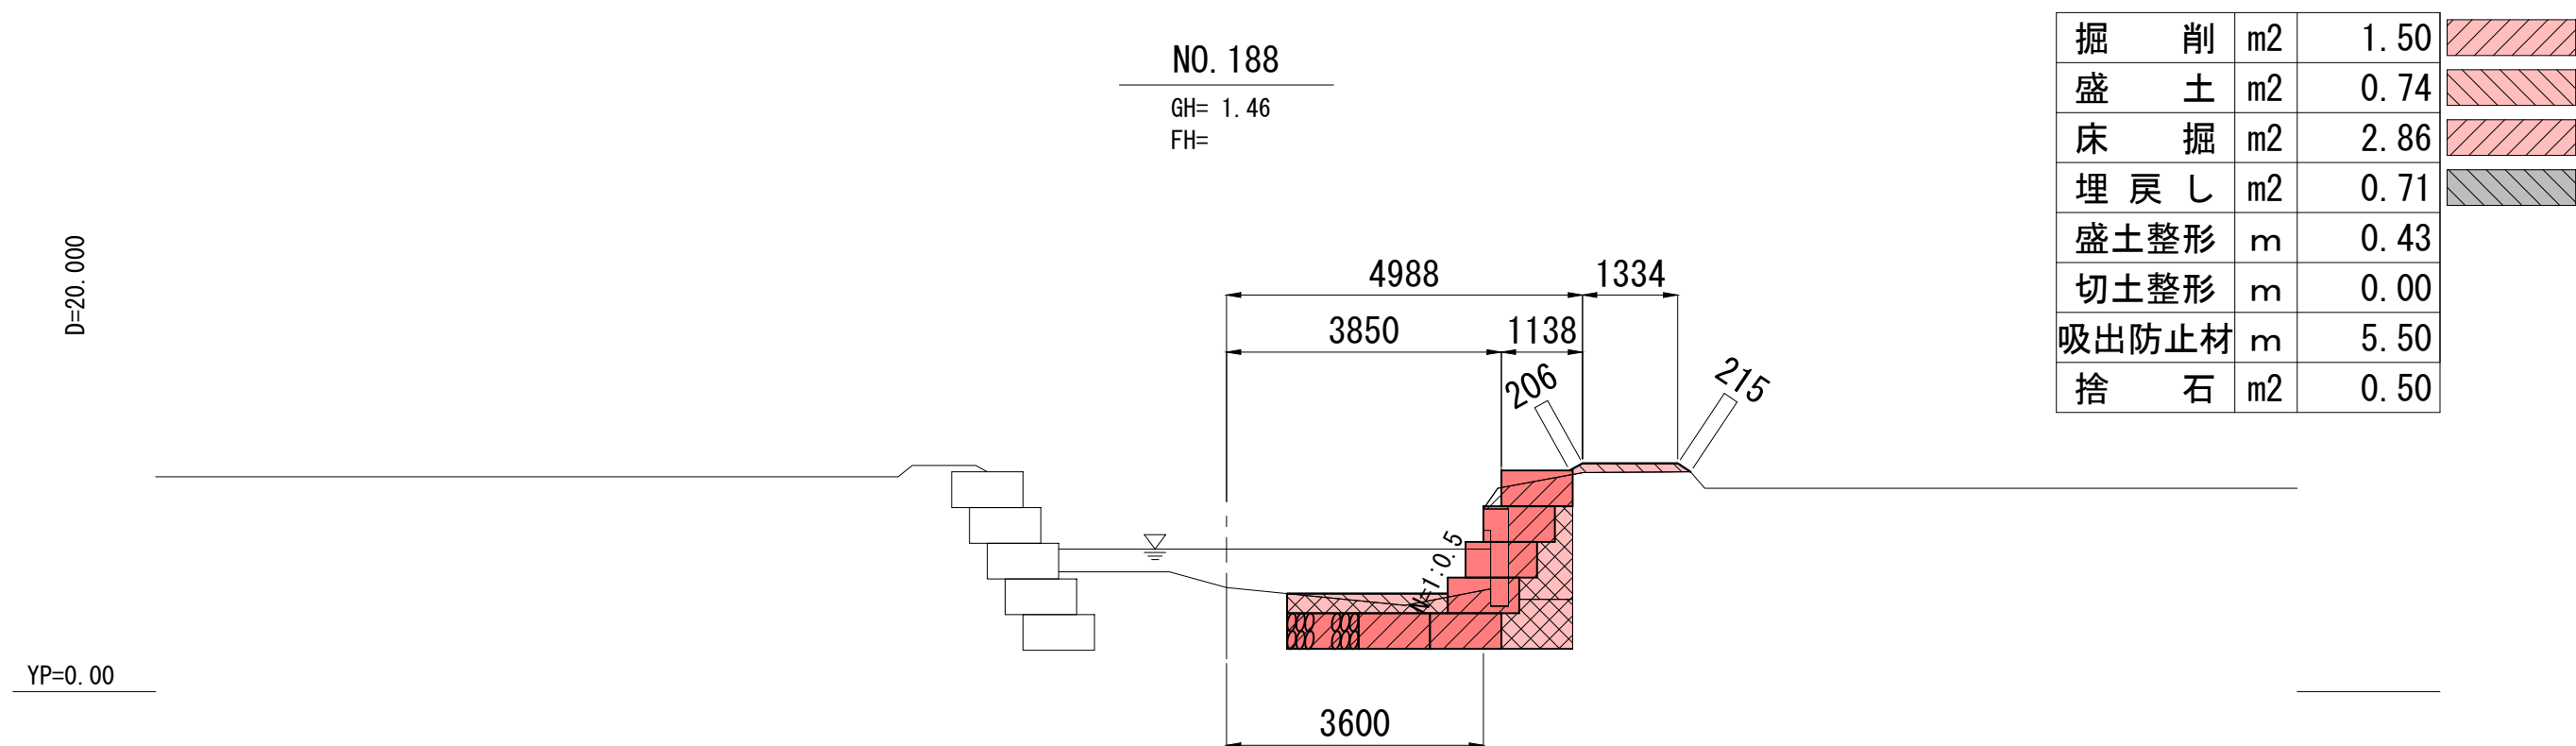


河川名：(一) 利根川水系小野川
工事箇所：香取市 牧野外
事業年度：令和8年度


工事名	県単河川維持工事（小野川護岸工）		
図面名	横断面図(1)		
作成年月日	令和	年	月
縮尺	S=1:100	図面番号	3 / 7
会社名			
事業者名	千葉県香取土木事務所		

かごマット展開図

V=1: 50
H=1: 250

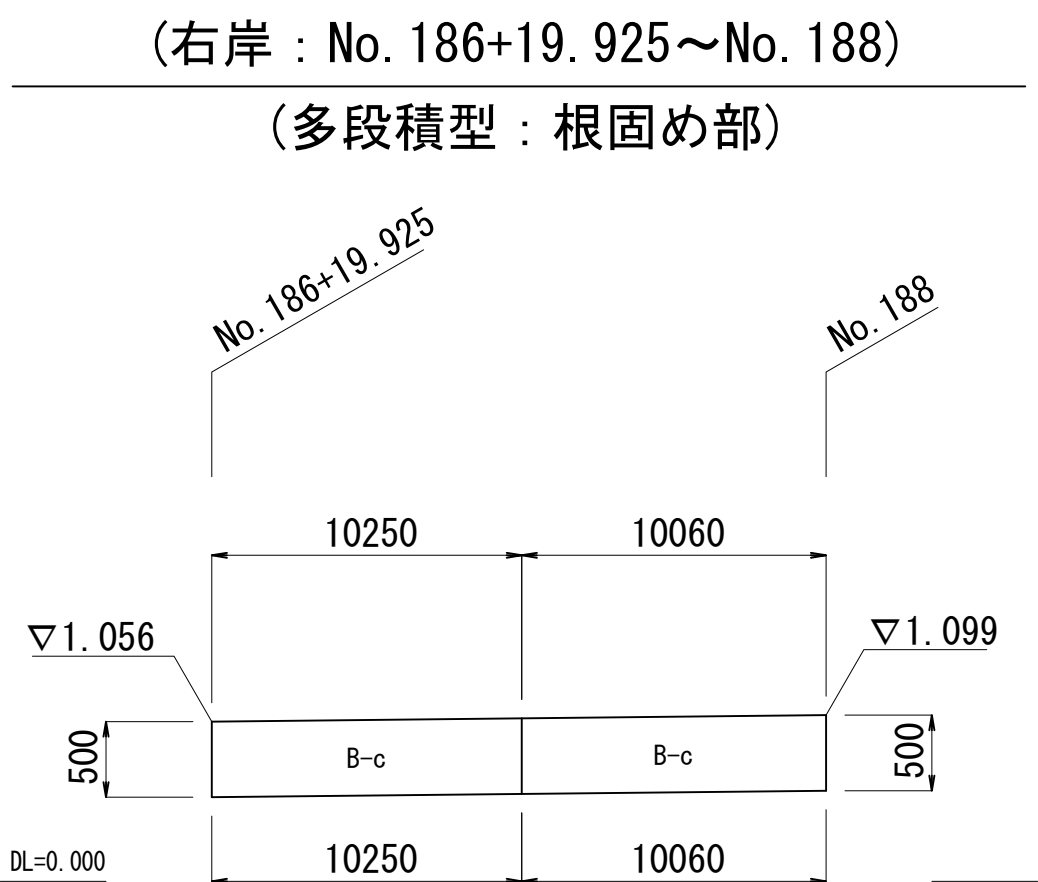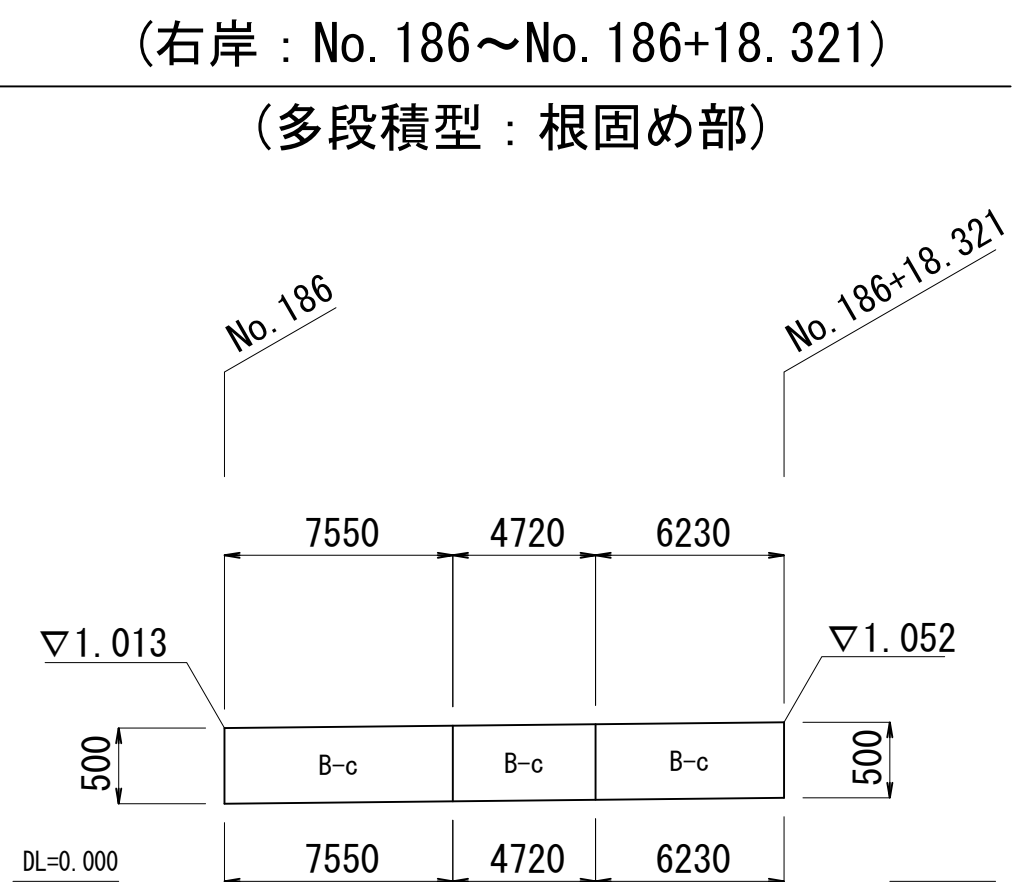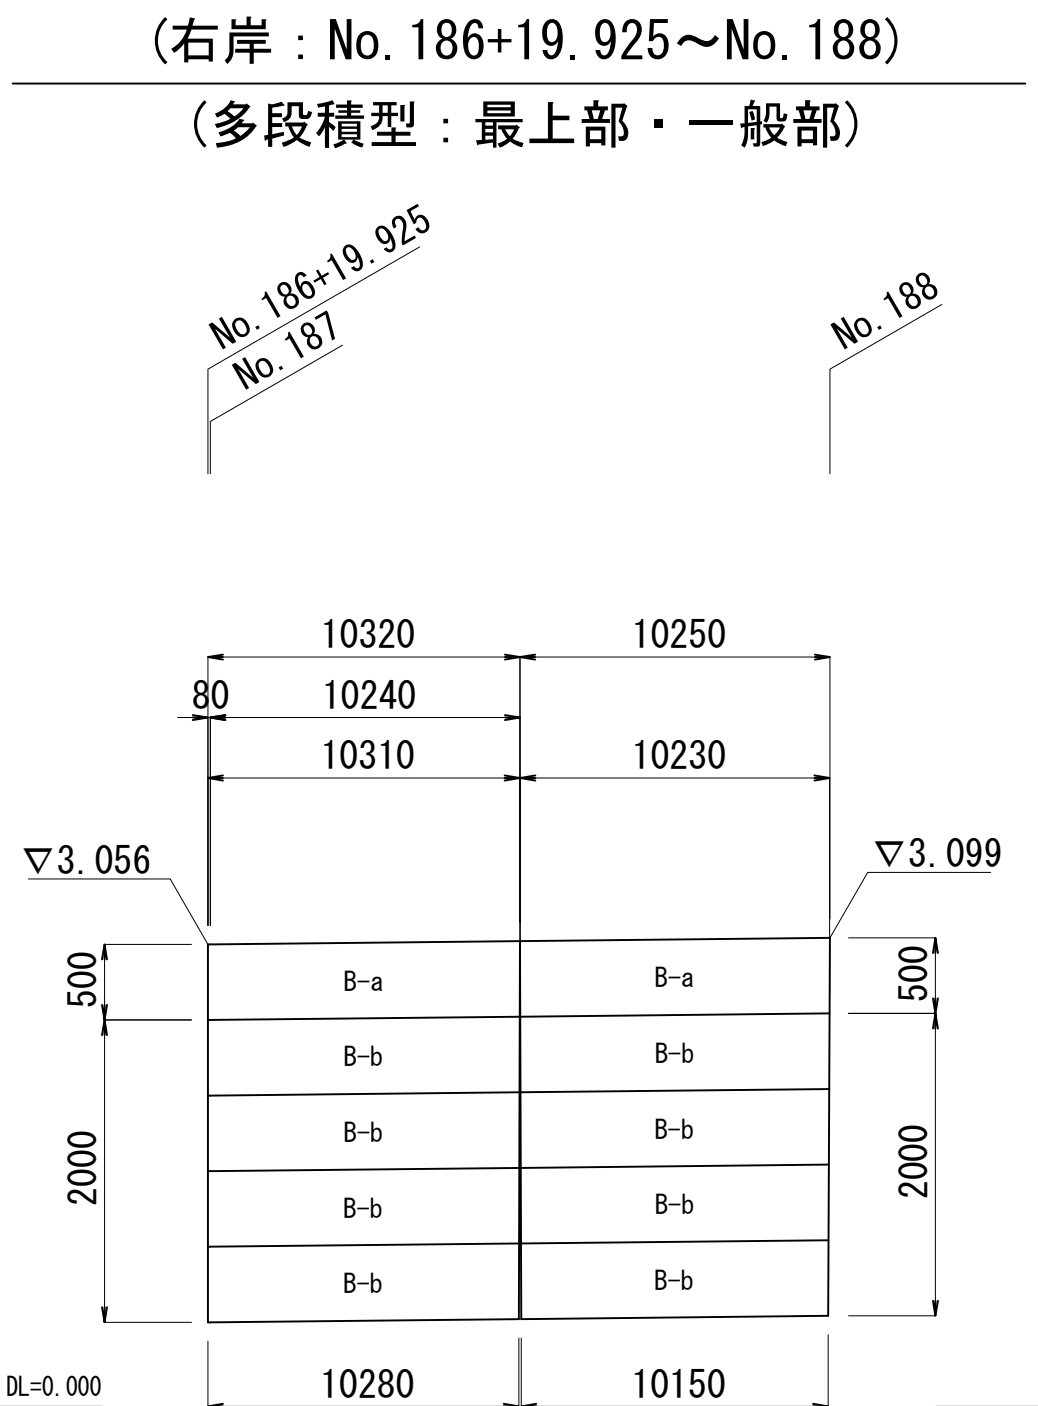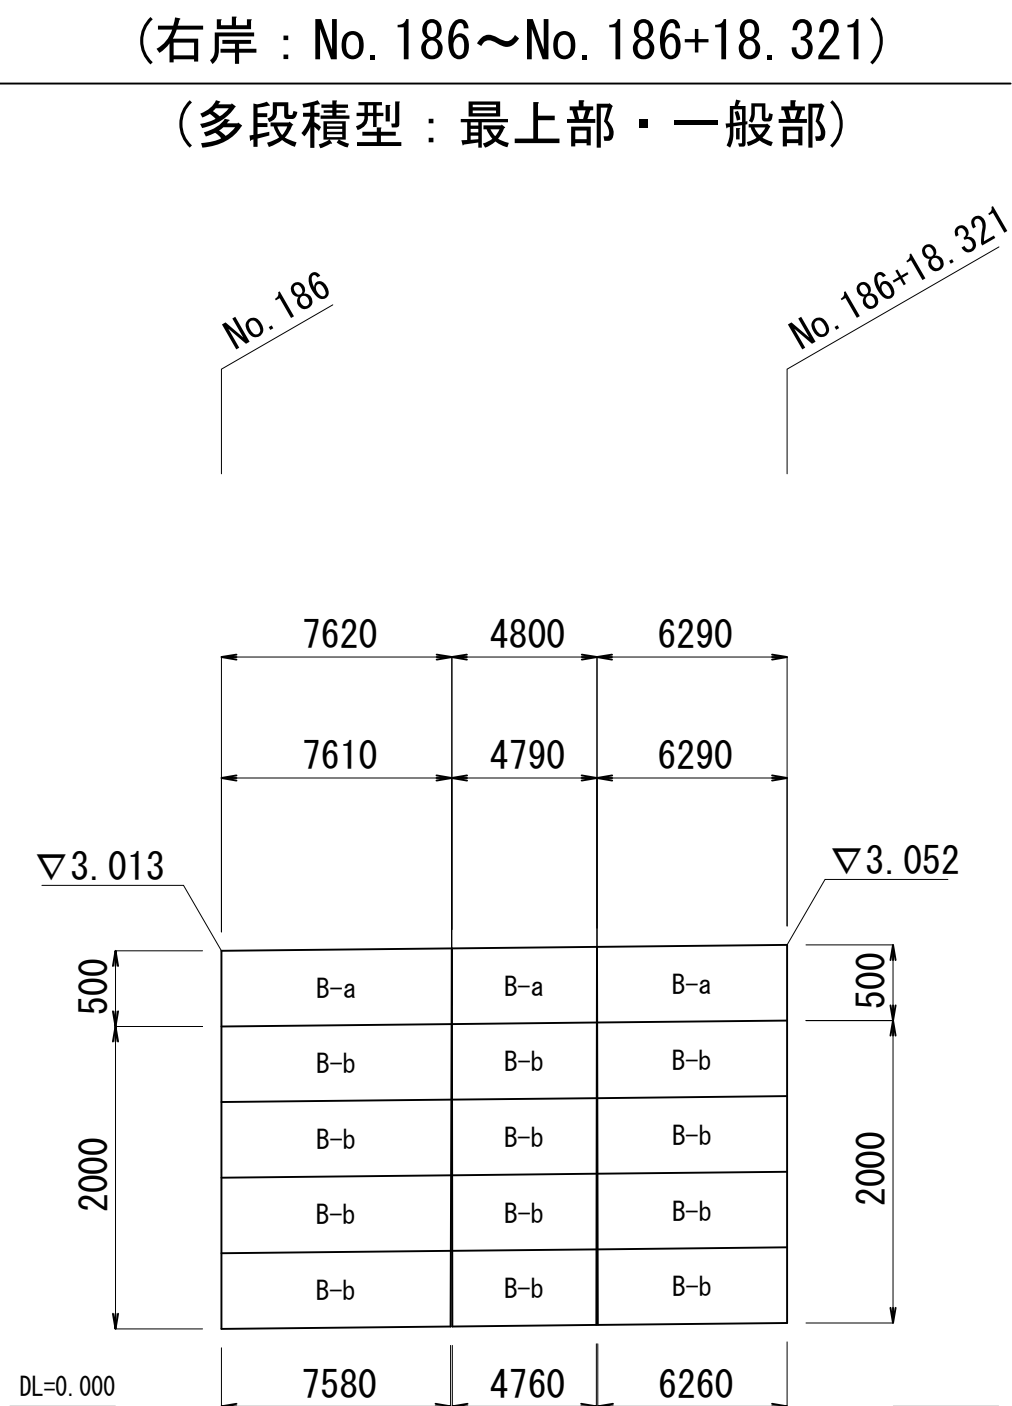

かごマット多段積（並列式） S=1:50

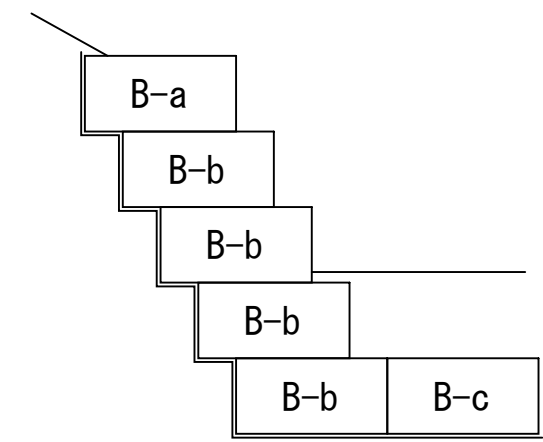


B-a : かごマット最上部
B-b : かごマット一般部
B-c : かごマット根固め部

河 川 名 : (一) 利根川水系小野川
工事箇所 : 香取市 牧野外
事業年度 : 令和 8 年度

工事名	県単河川維持工事（小野川護岸工）		
図面名	かごマット展開図		
作成年月日	令和 年 月		
縮 尺	V=1: 50 H=1: 250	図面番号	4 / 7
会社名			
事業者名	千葉県香取土木事務所		

仮設平面図
(参考図)

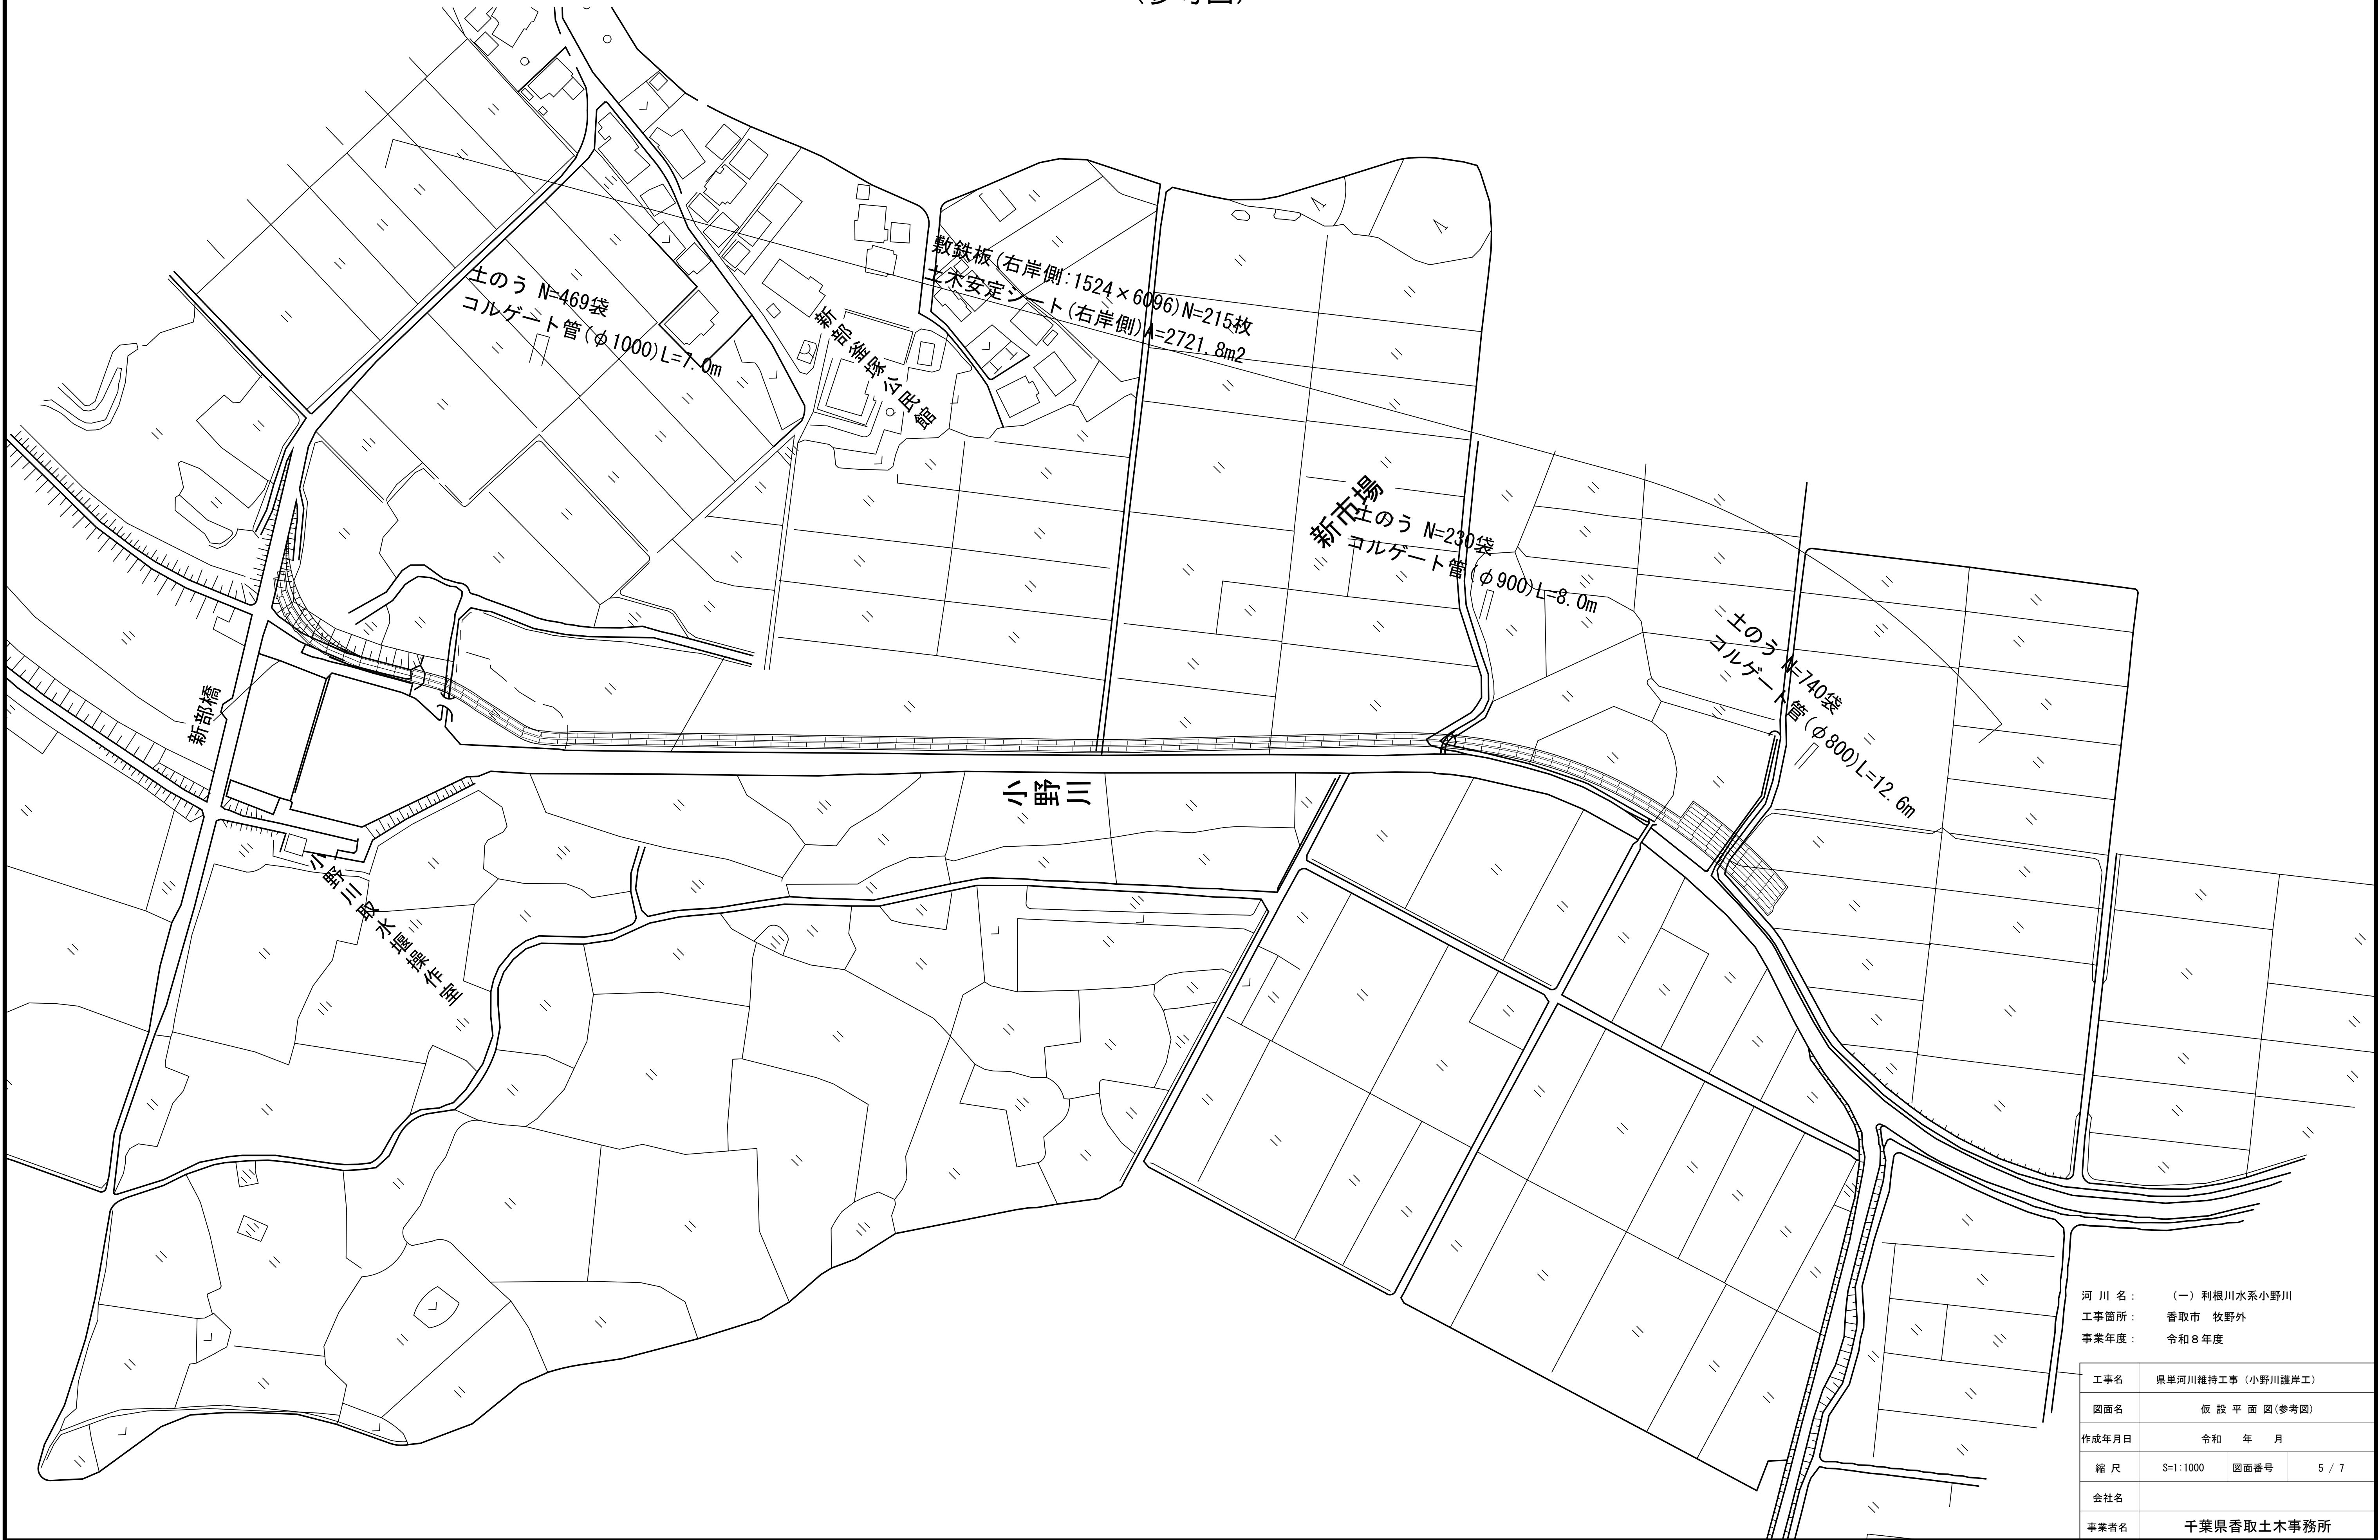

河川名：(一)利根川水系小野川
工事箇所：香取市 牧野外
事業年度：令和8年度


工事名	県単河川維持工事(小野川護岸工)		
図面名	仮設平面図(参考図)		
作成年月日	令和 年 月		
縮尺	S=1:1000	図面番号	5 / 7
会社名			
事業者名	千葉県香取土木事務所		

仮 設 図（参考図）


NO. 186

GH= 1.60
FH=

仮設道路 敷鉄板2枚+土木安定シート

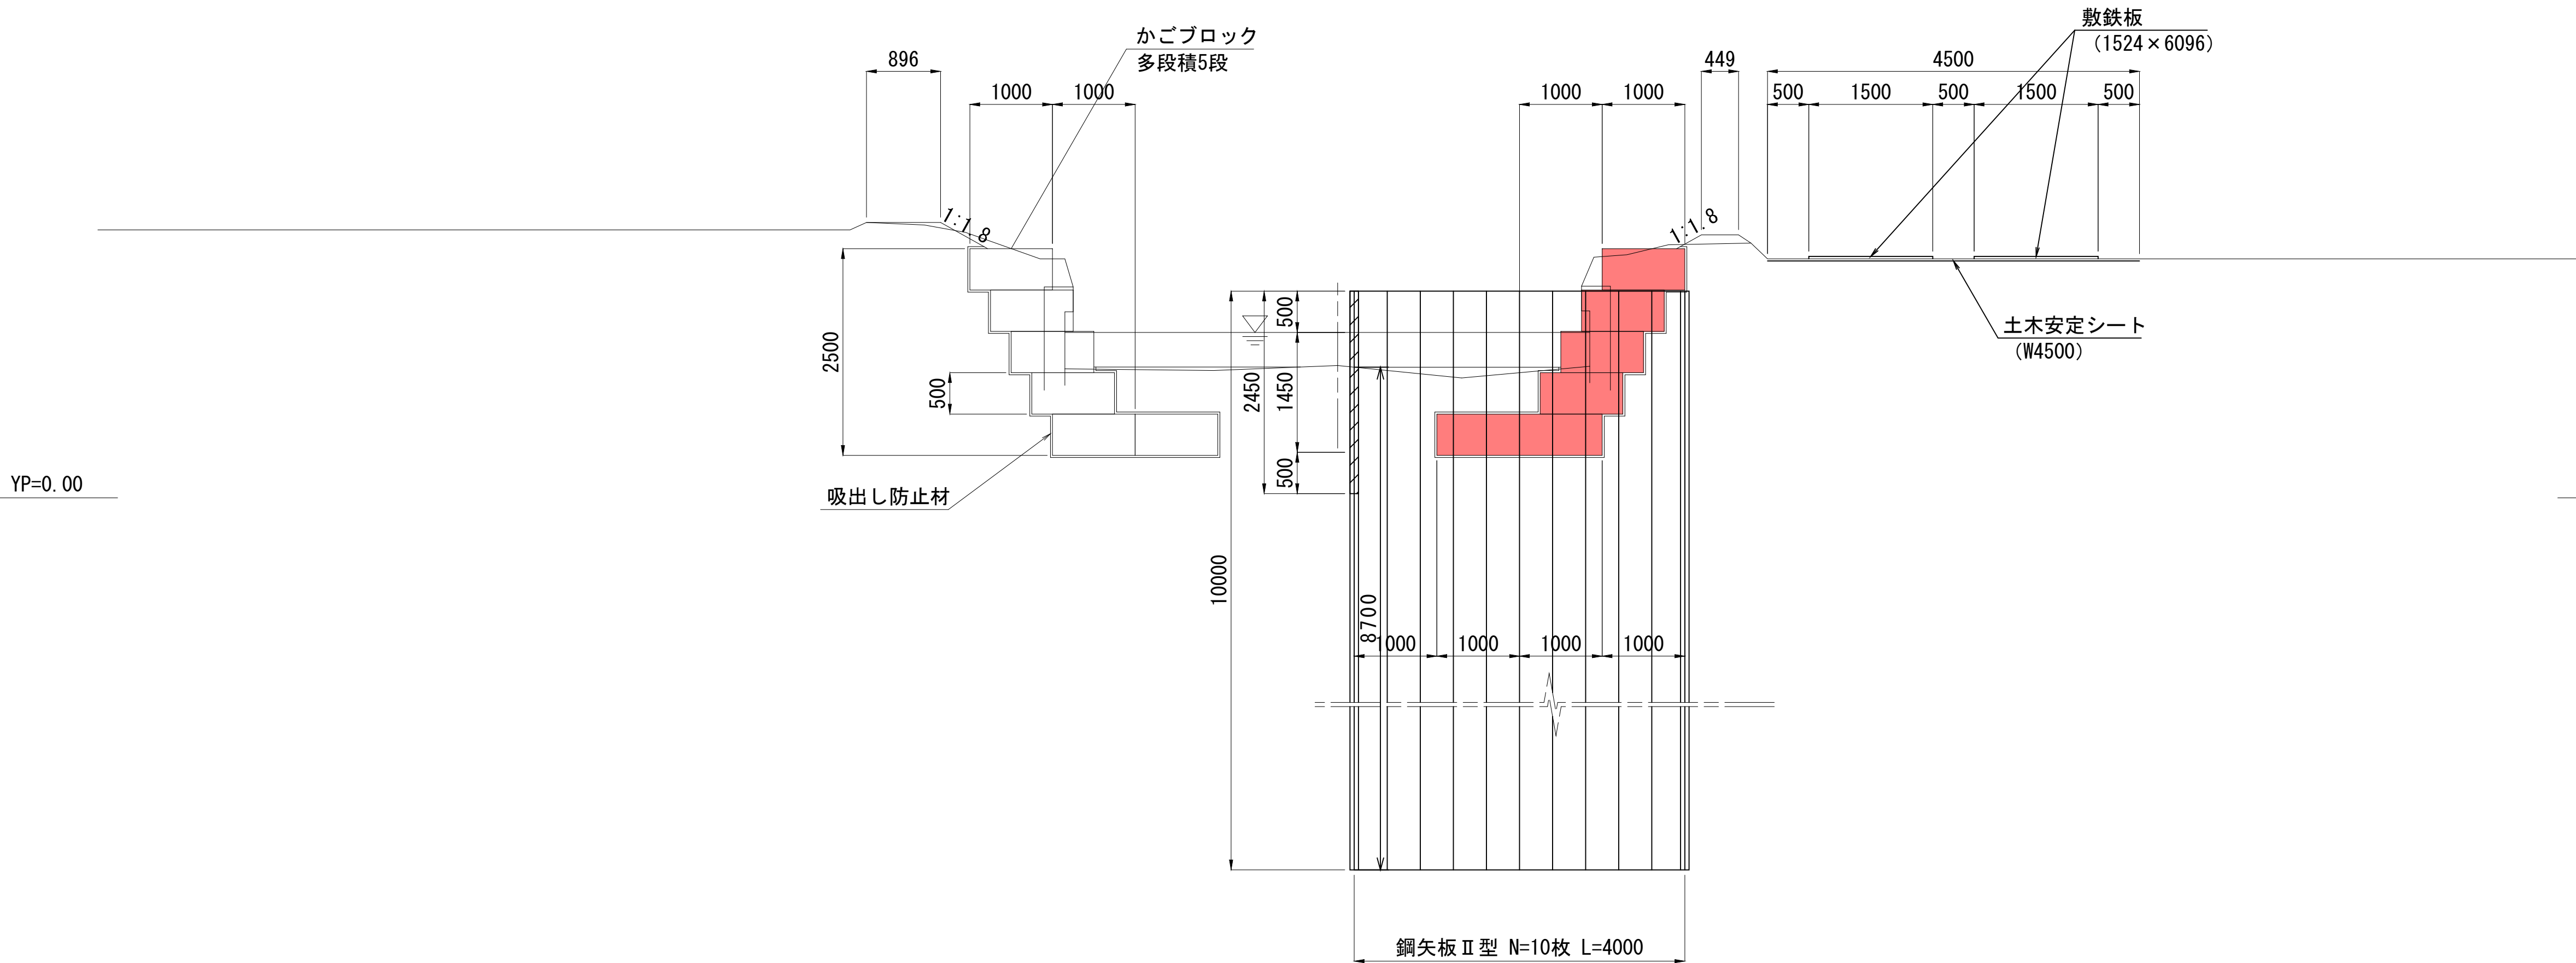


仮締切鋼矢板打設計画図 S=1:50

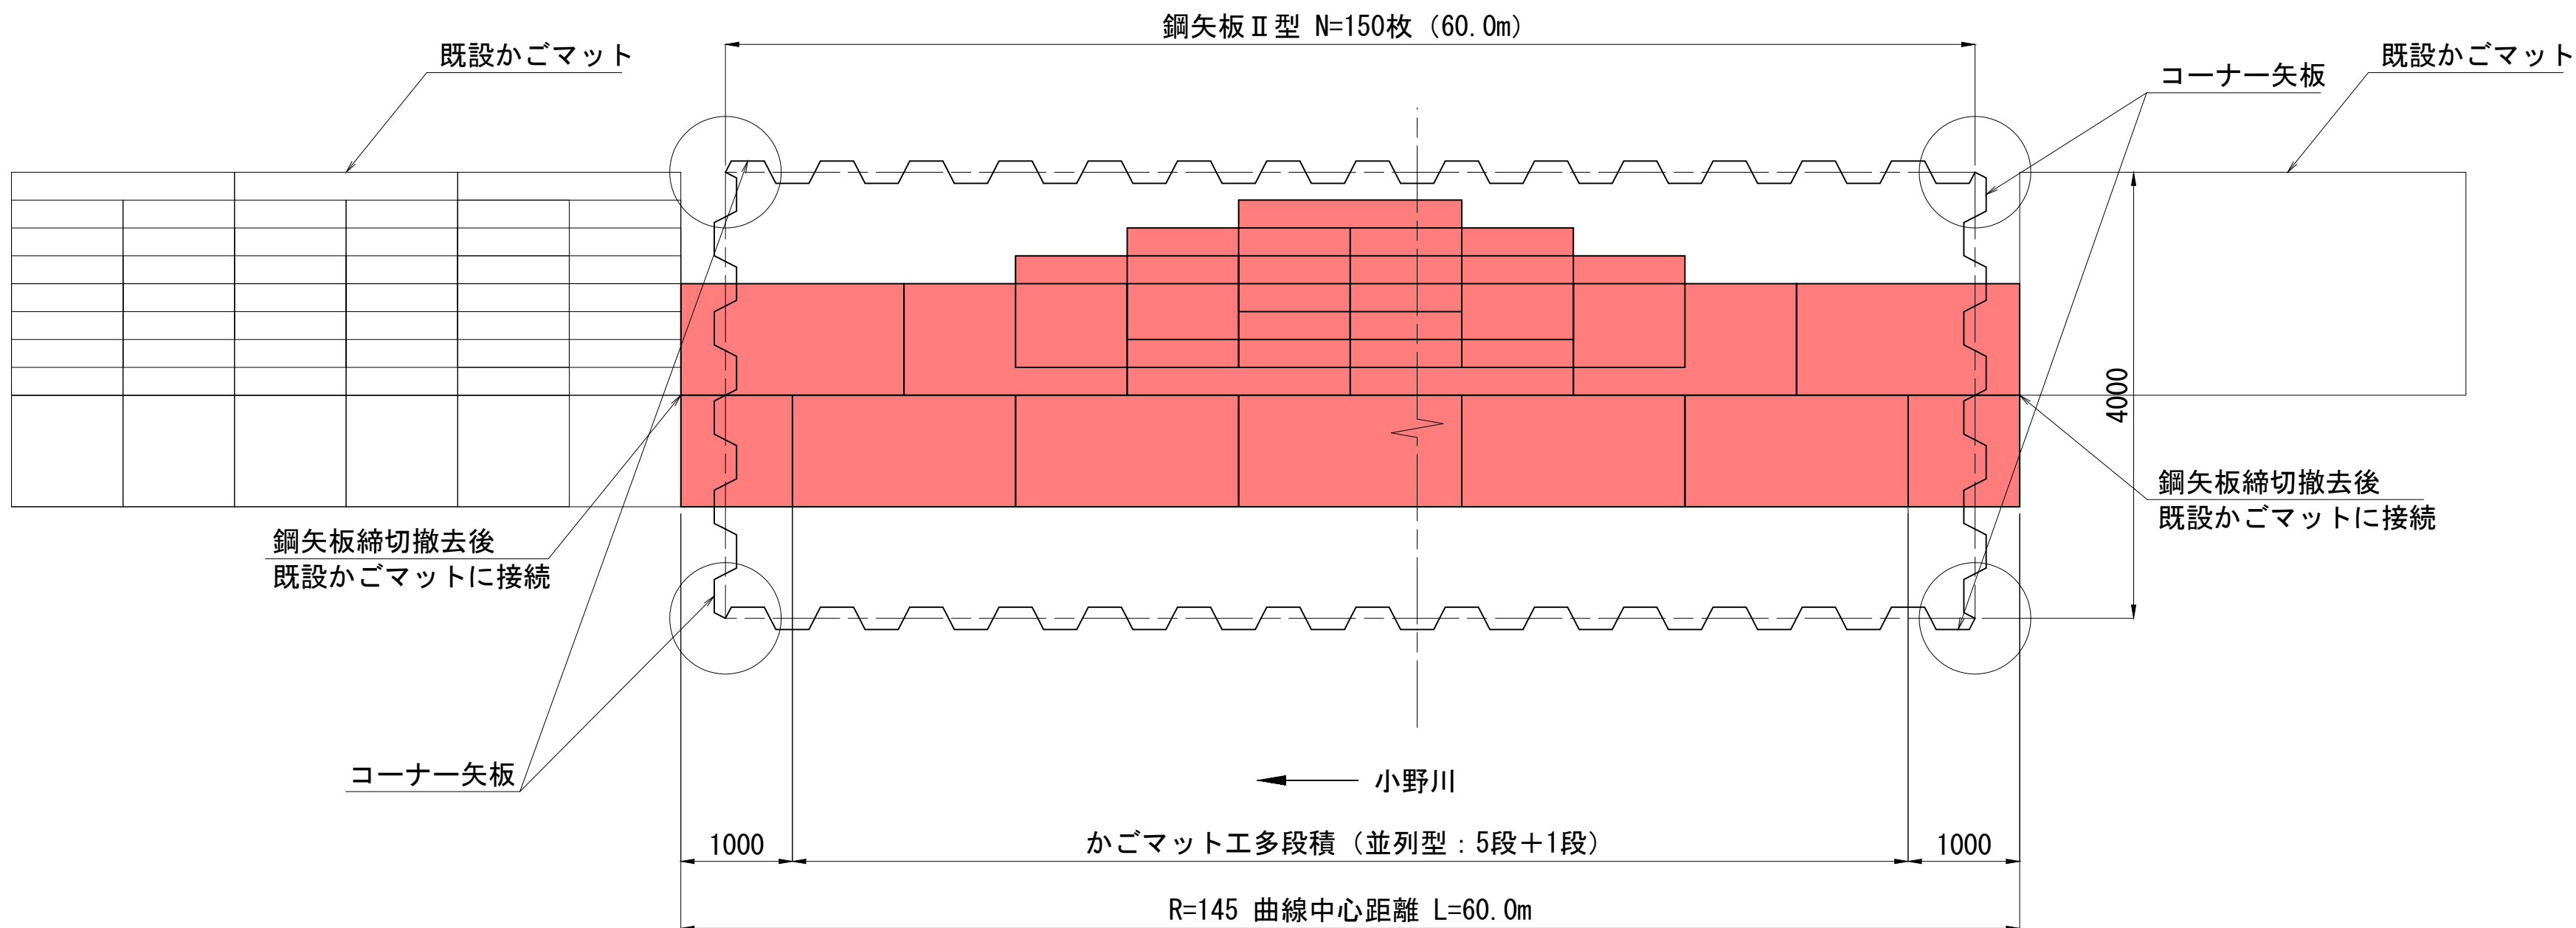

河 川 名 : (一) 利根川水系小野川
工事箇所 : 香取市 牧野外
事業年度 : 令和8年度

工事名	県単河川維持工事（小野川護岸工）		
図面名	仮設図（参考図）		
作成年月日	令和	年	月
縮 尺	S=1:50	図面番号	6 / 7
会社名			
事業者名	千葉県香取土木事務所		

撤去平面図

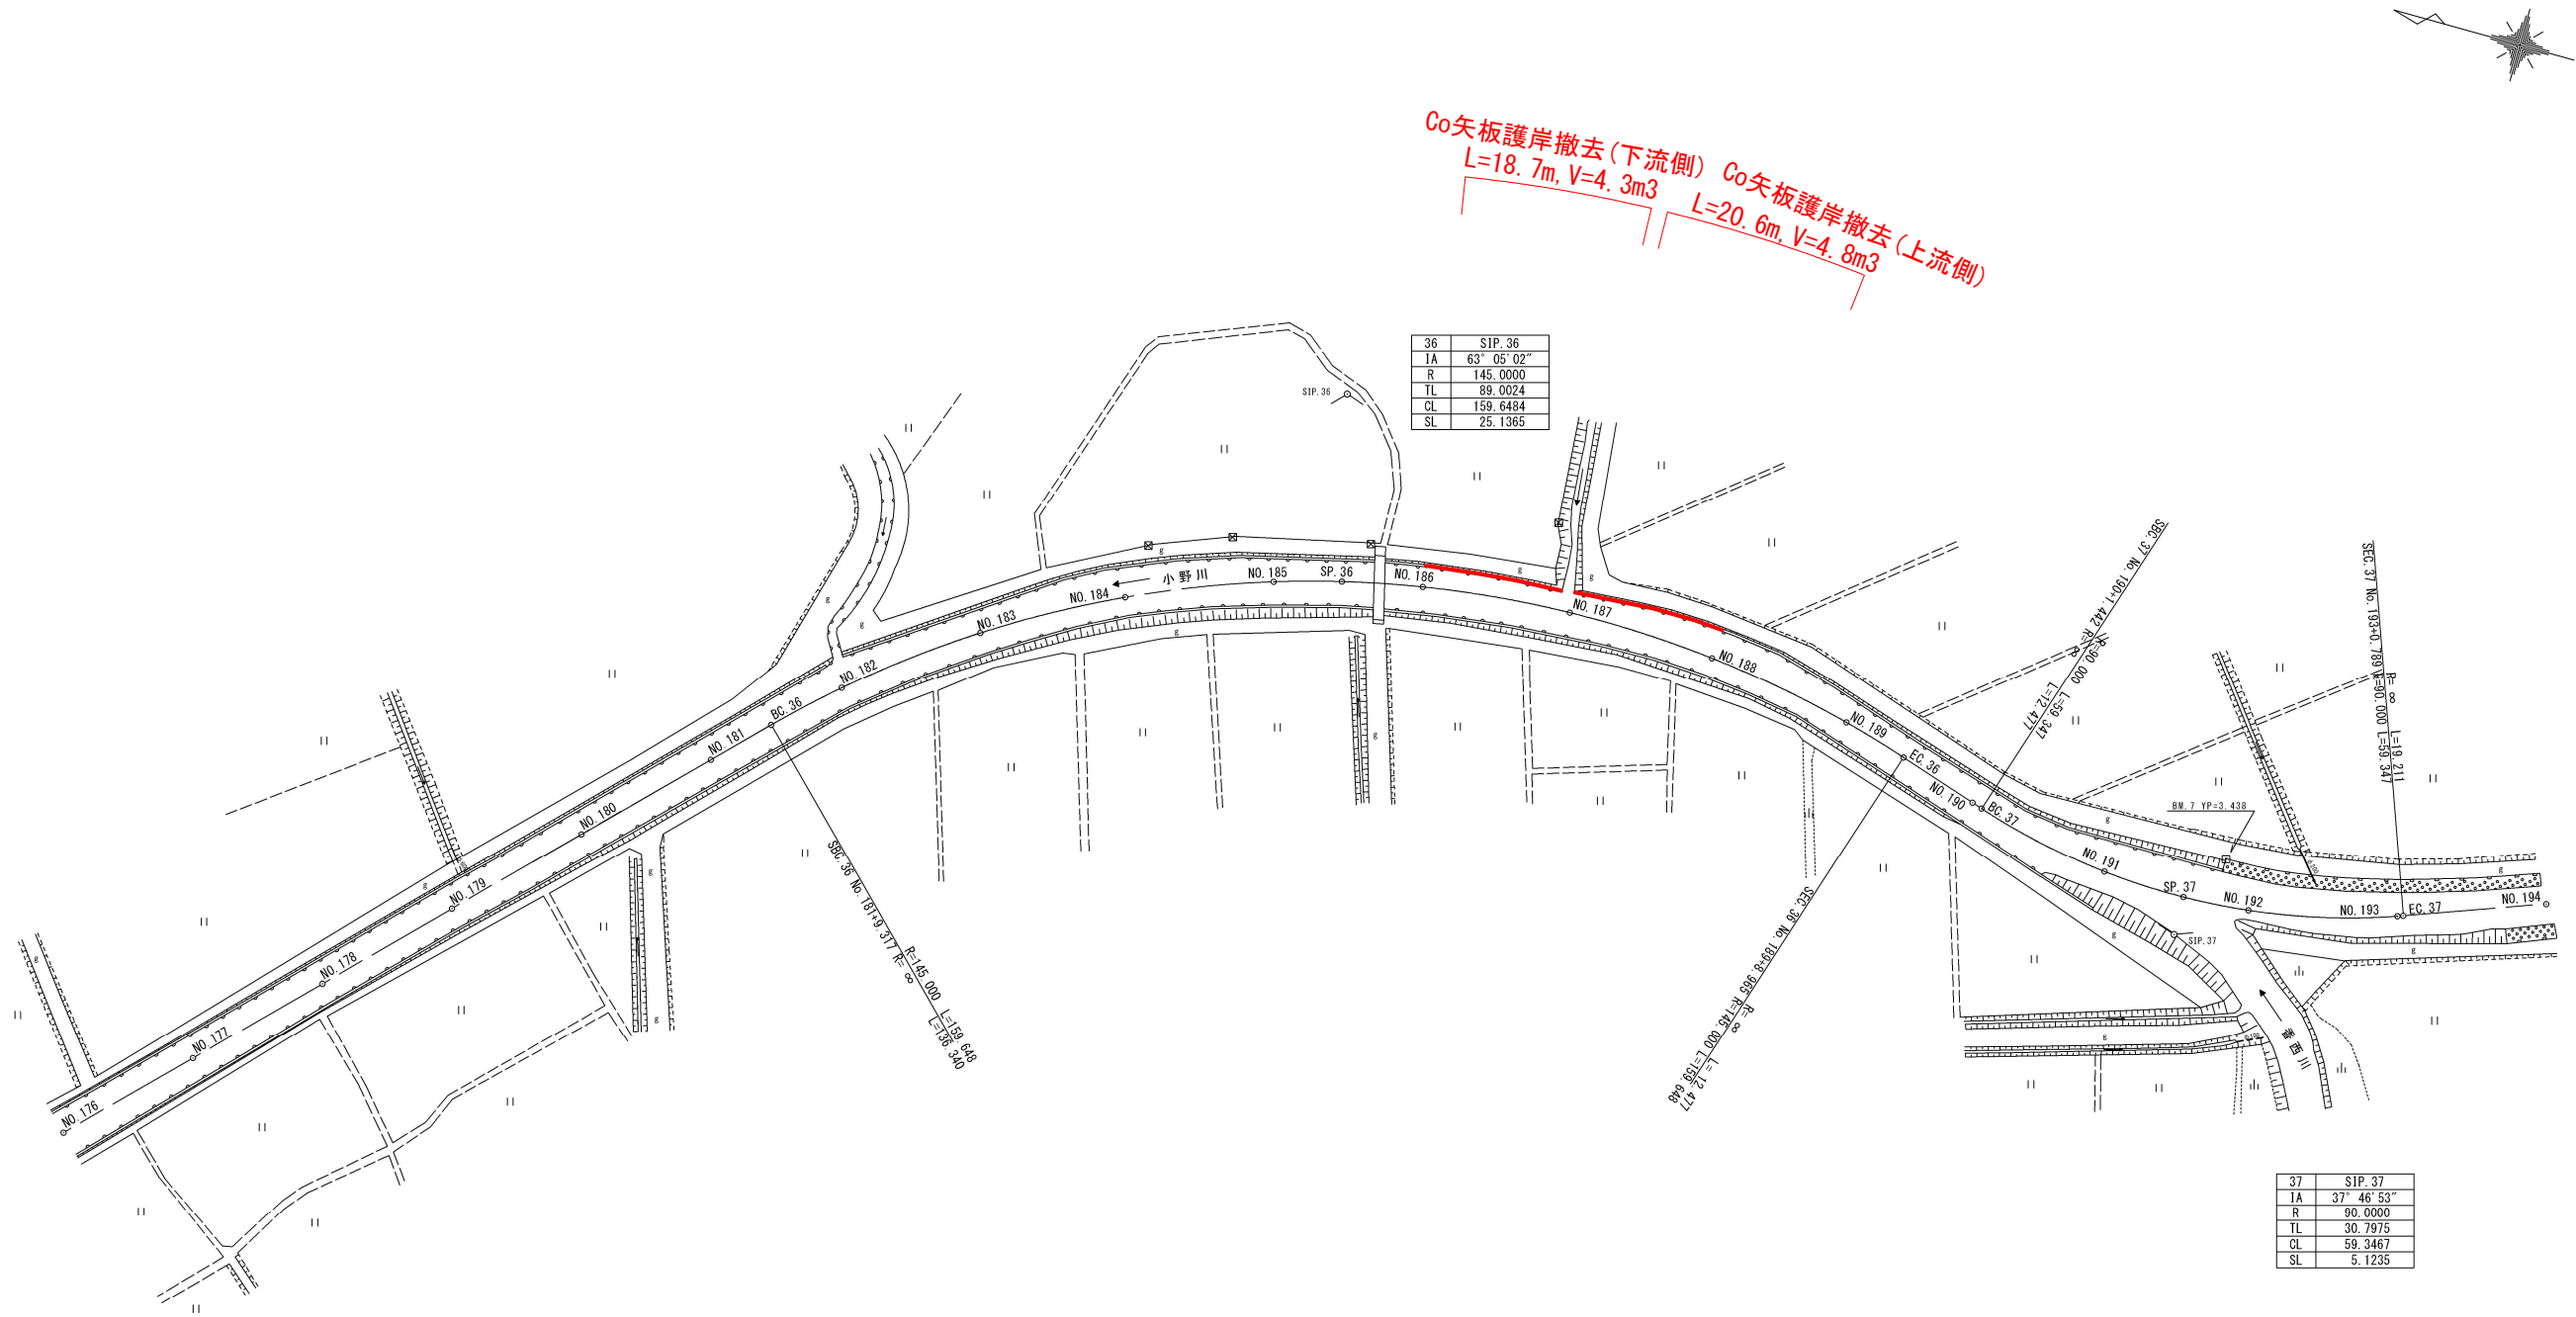

河川名：(一)利根川水系小野川
工事箇所：香取市 牧野外
事業年度：令和8年度

工事名	県単河川維持工事（小野川護岸工）		
図面名	撤去平面図		
作成年月日	令和 年 月		
縮尺	S=1:500	図面番号	7 / 7
会社名			
事業者名	千葉県香取土木事務所		