



平面図 縮尺 1:250

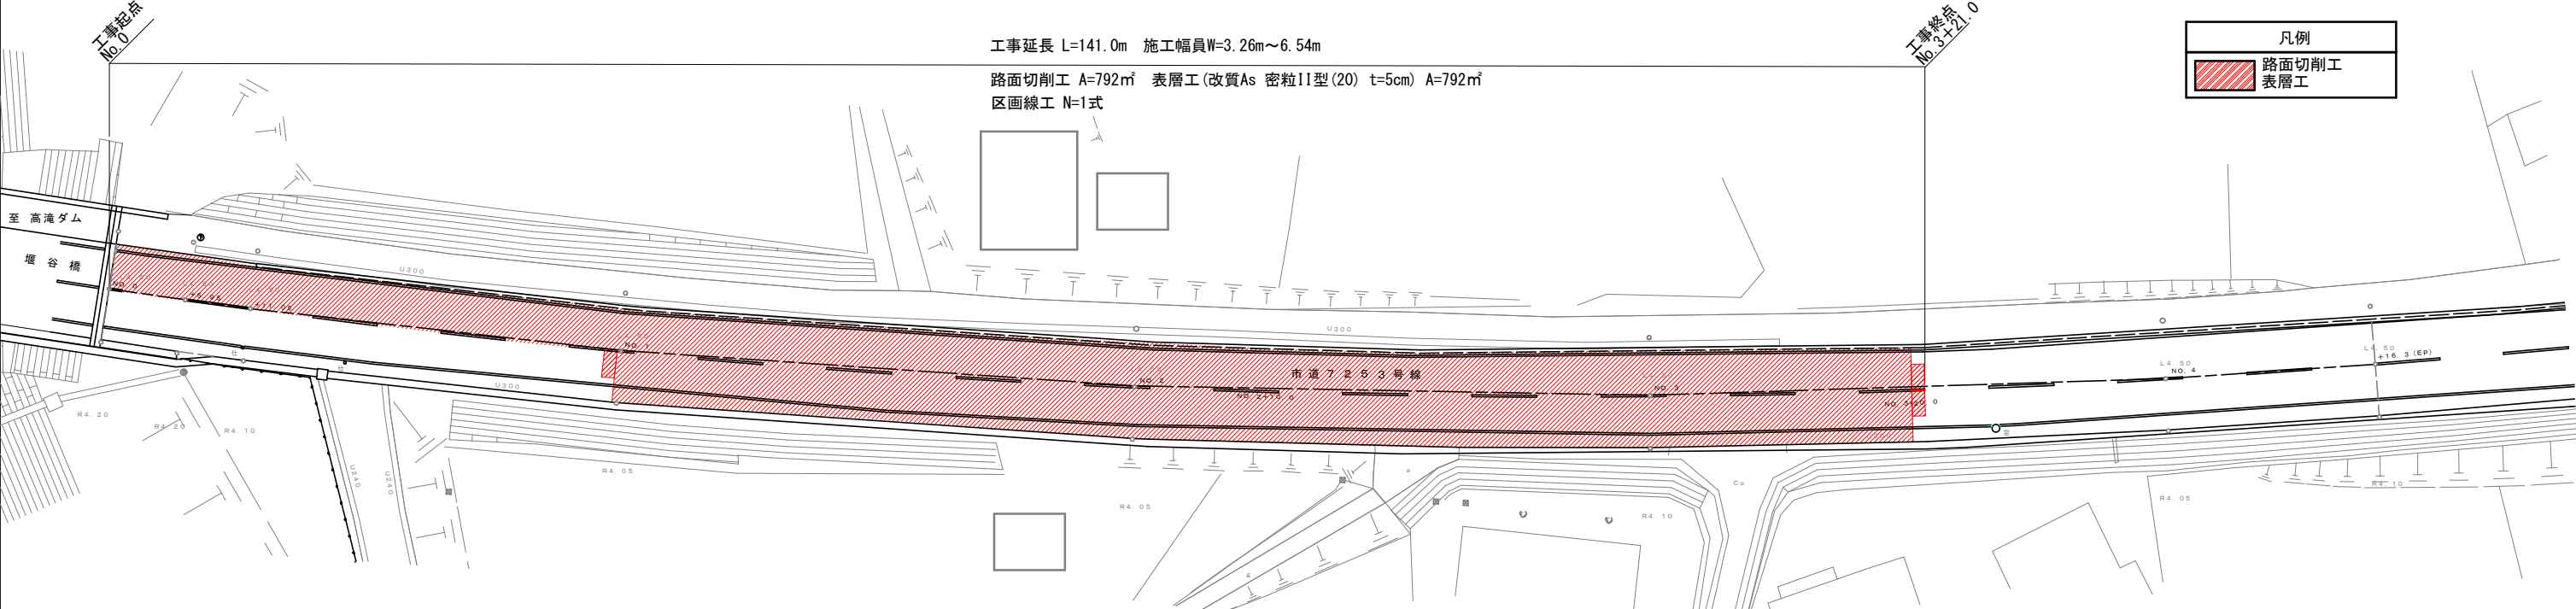

区画線集計図 縮尺 1:250

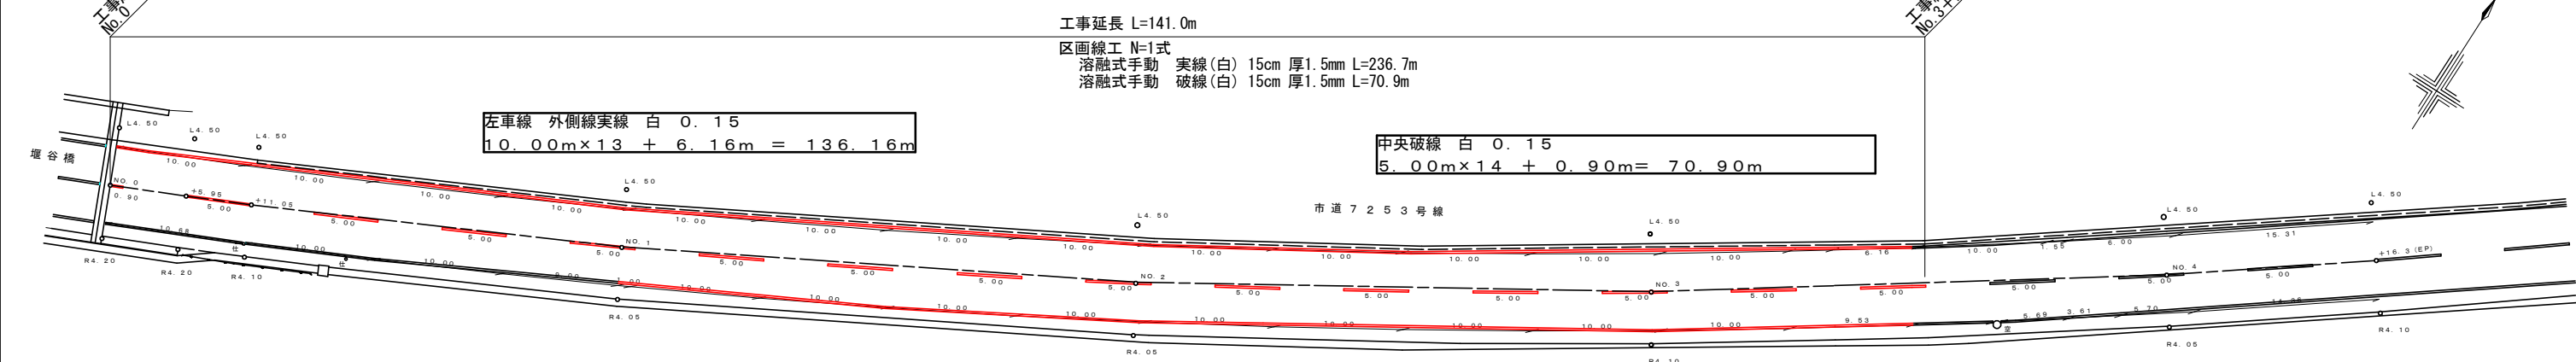

右車線 外側線実線 白 0.15

1.00m + 10.00m×9 + 9.53 = 100.53m


標準断面図

S=1:50

NO. 3

GH= 10.00

FH= 舗設計画による

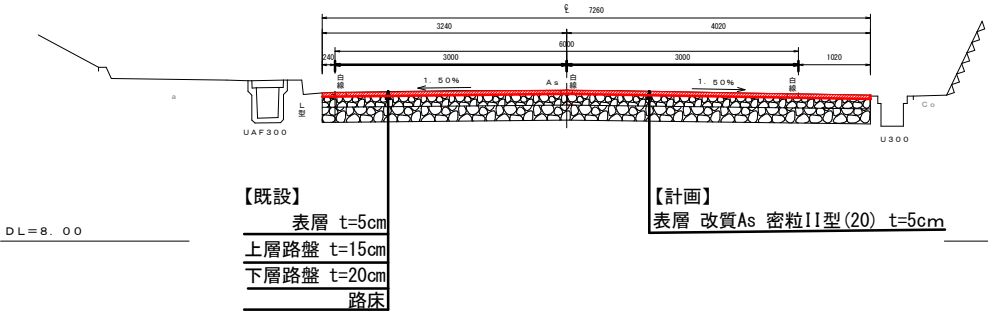

案内図 縮尺 Free



以下、1葉を承認する。

令和8年度					
市道7253号線舗装修繕工事					
路線河海名	市道7253号線				
工事箇所	市原市 不入				
図面種別	平面図・標準断面図・案内図・区画線集計図				
図面番号	全1葉のうち第1号	縮尺	図示		
副市長	部長	次長	所長	所長補佐	係長 設計
市原市土木部南部土木事務所					