

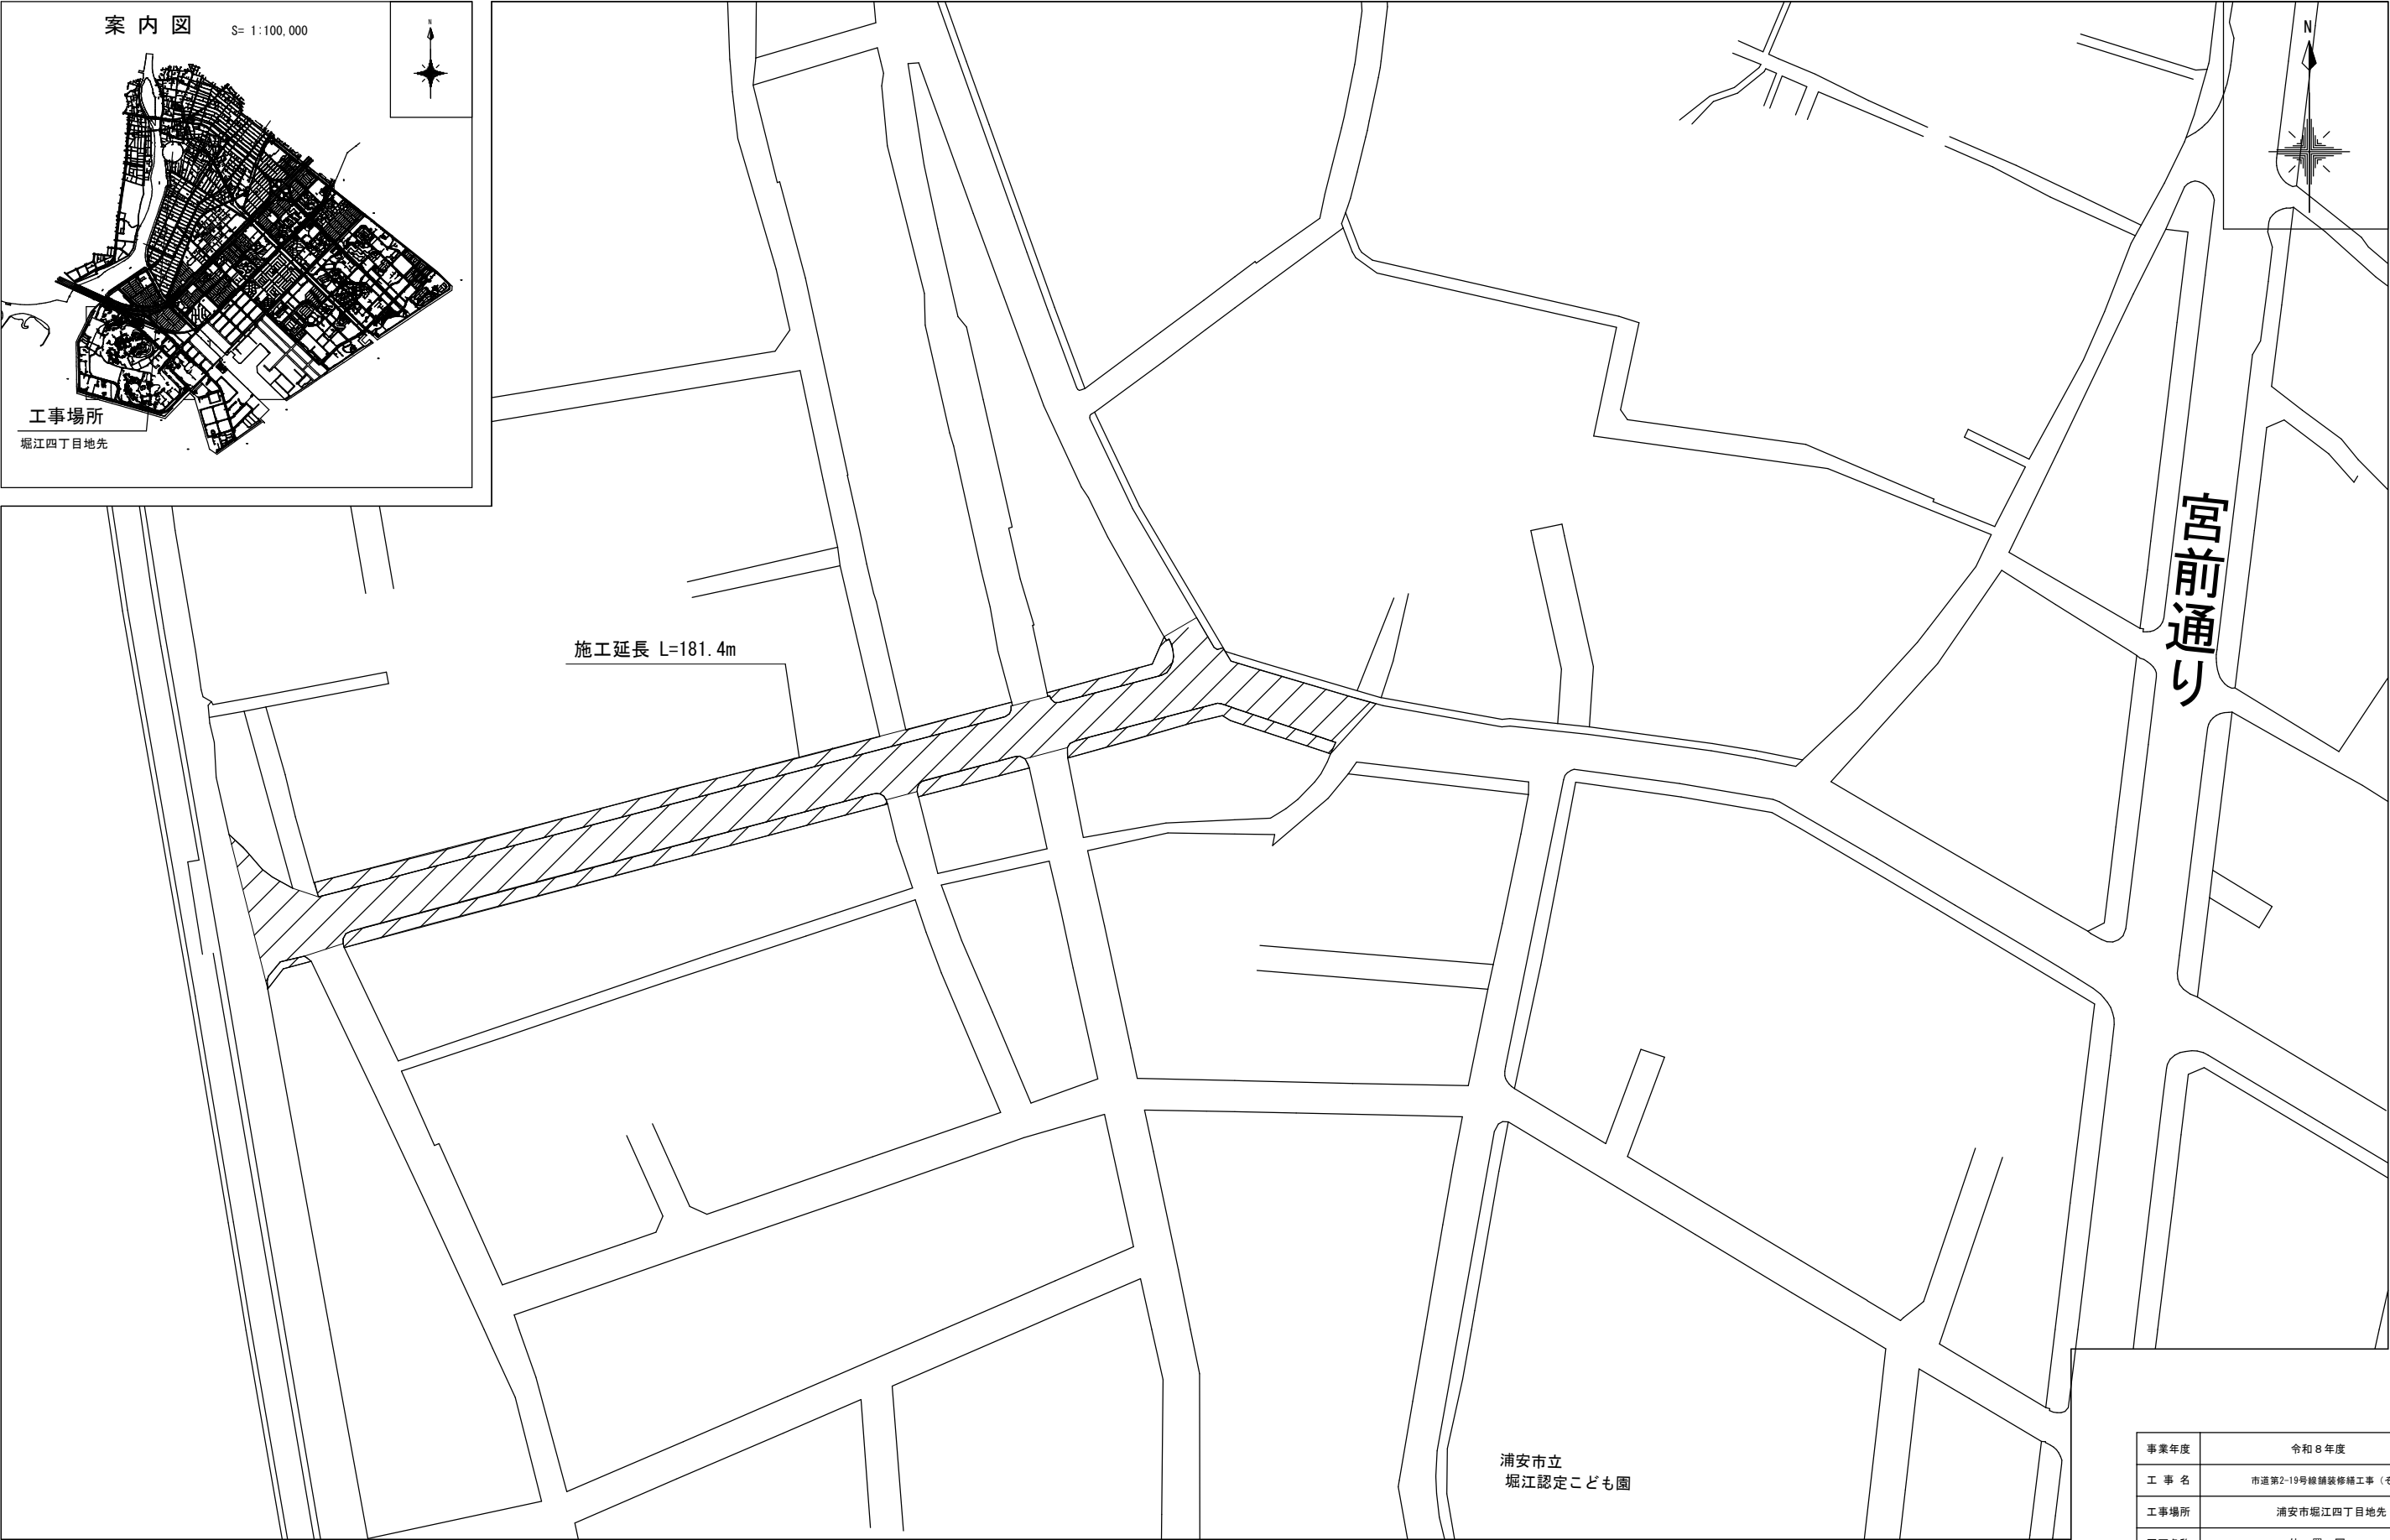


位置図 S= 1:1,000

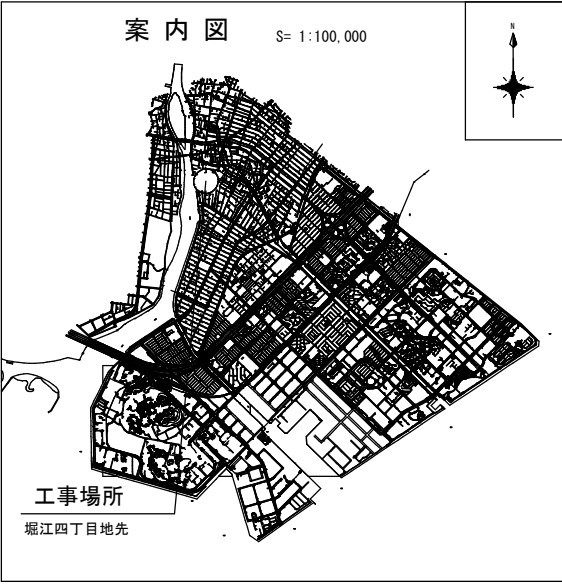


事業年度	令和 8 年度		
工 事 名	市道第2-19号線舗装修繕工事（その1）		
工事場所	浦安市堀江四丁目地先		
図面名称	位 置 図		
縮 尺	1:1,000	図面番号	1 / 19
浦安市 都市整備部 道路整備課			

全体平面図 S= 1:500

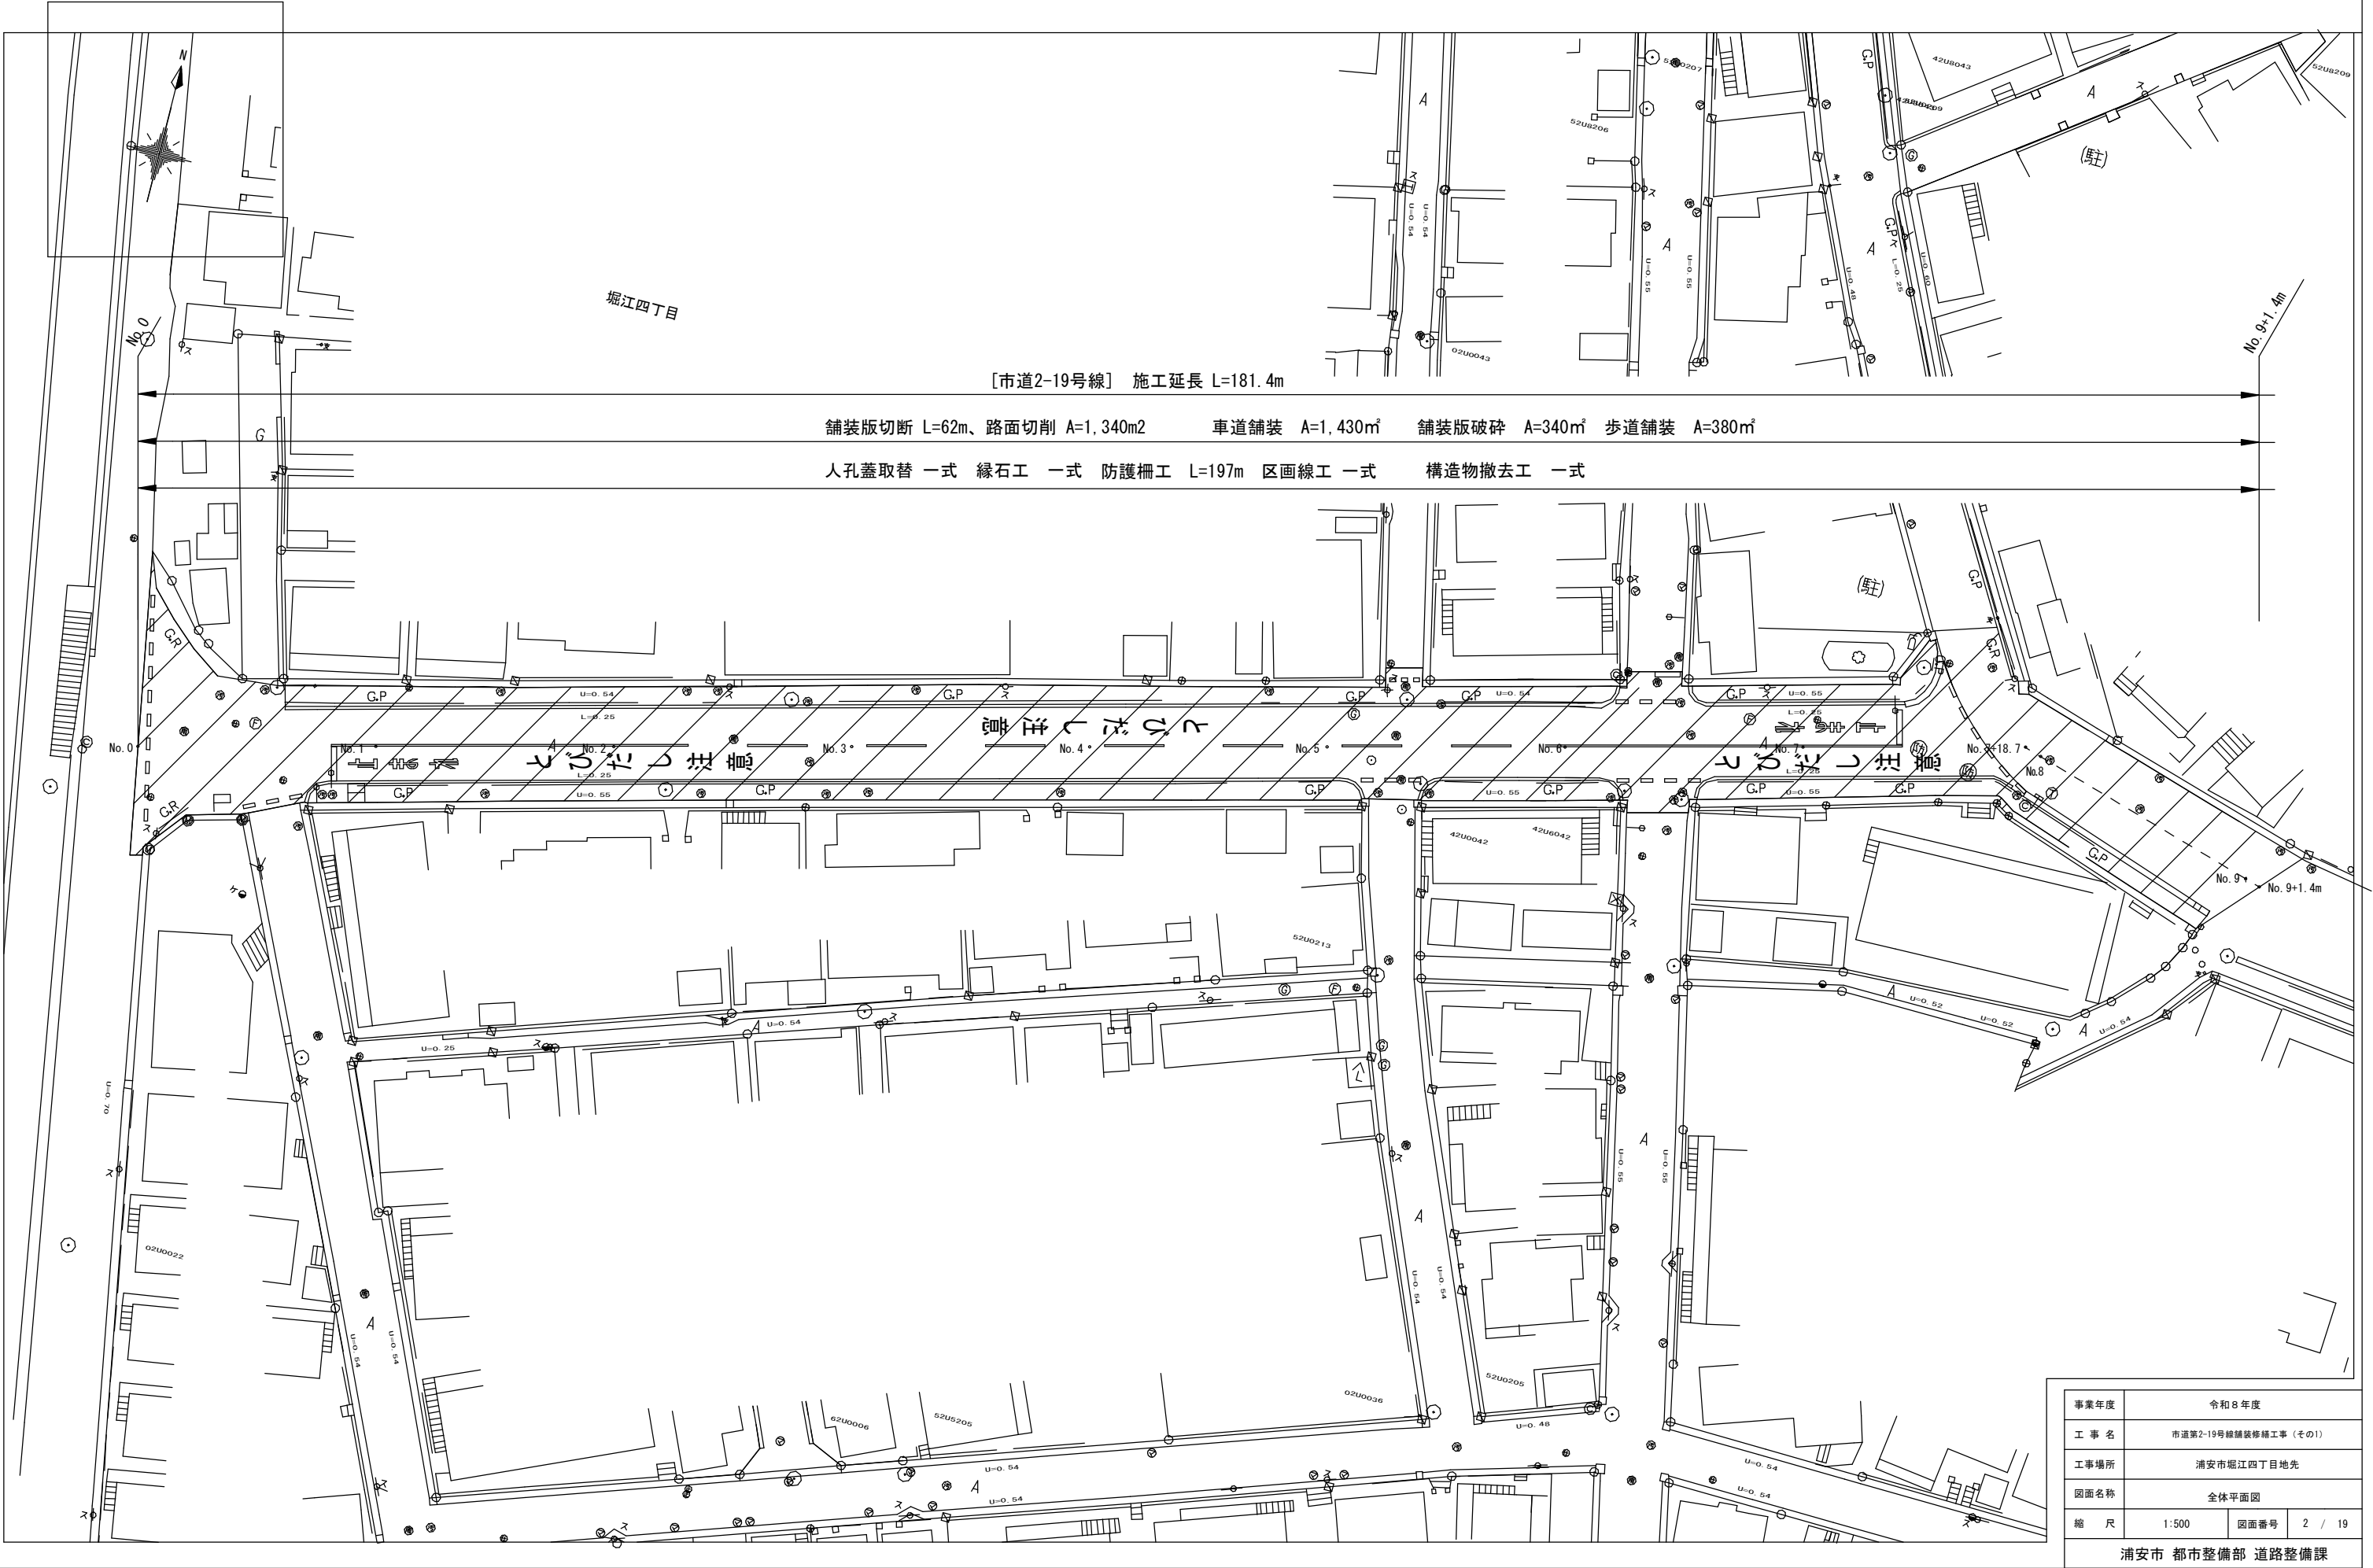

計画平面図(1)


S= 1:250

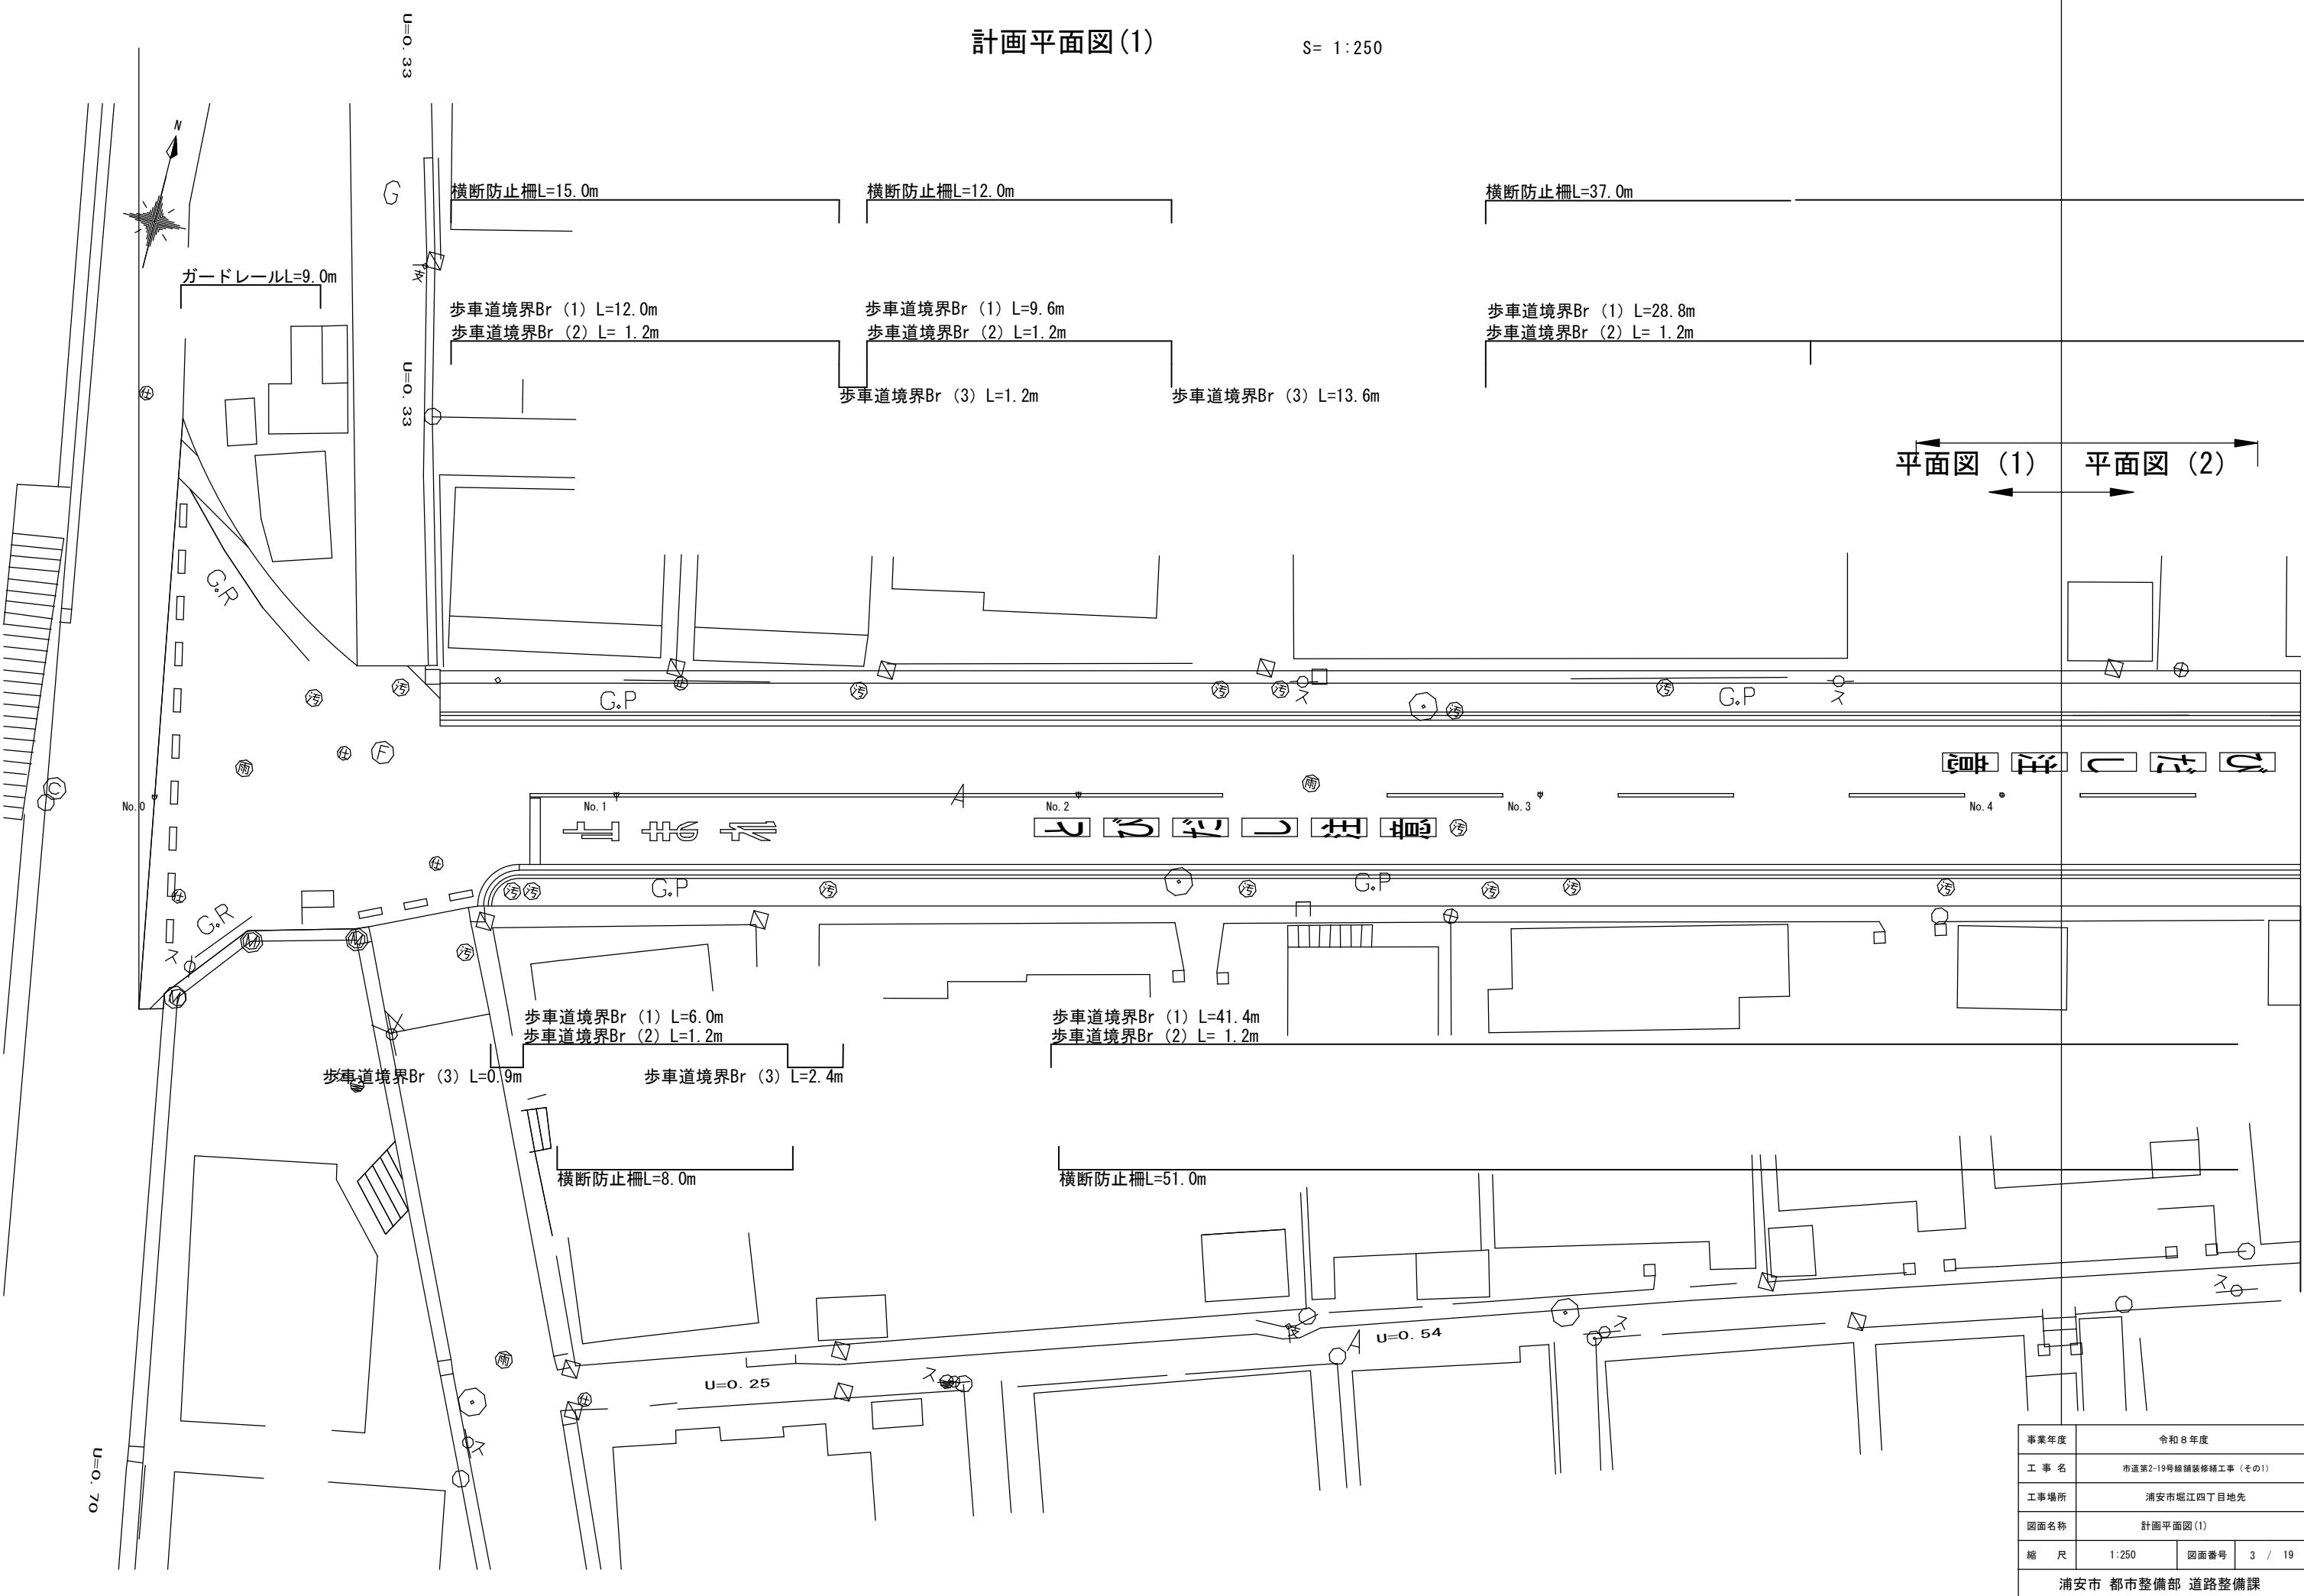

平面図 (1) 平面図 (2)


事業年度	令和 8 年度		
工 事 名	市道第2-19号線舗装修繕工事（その1）		
工事場所	浦安市堀江四丁目地先		
図面名称	計画平面図(1)		
縮 尺	1:250	図面番号	3 / 19
浦安市 都市整備部 道路整備課			

S= 1:250

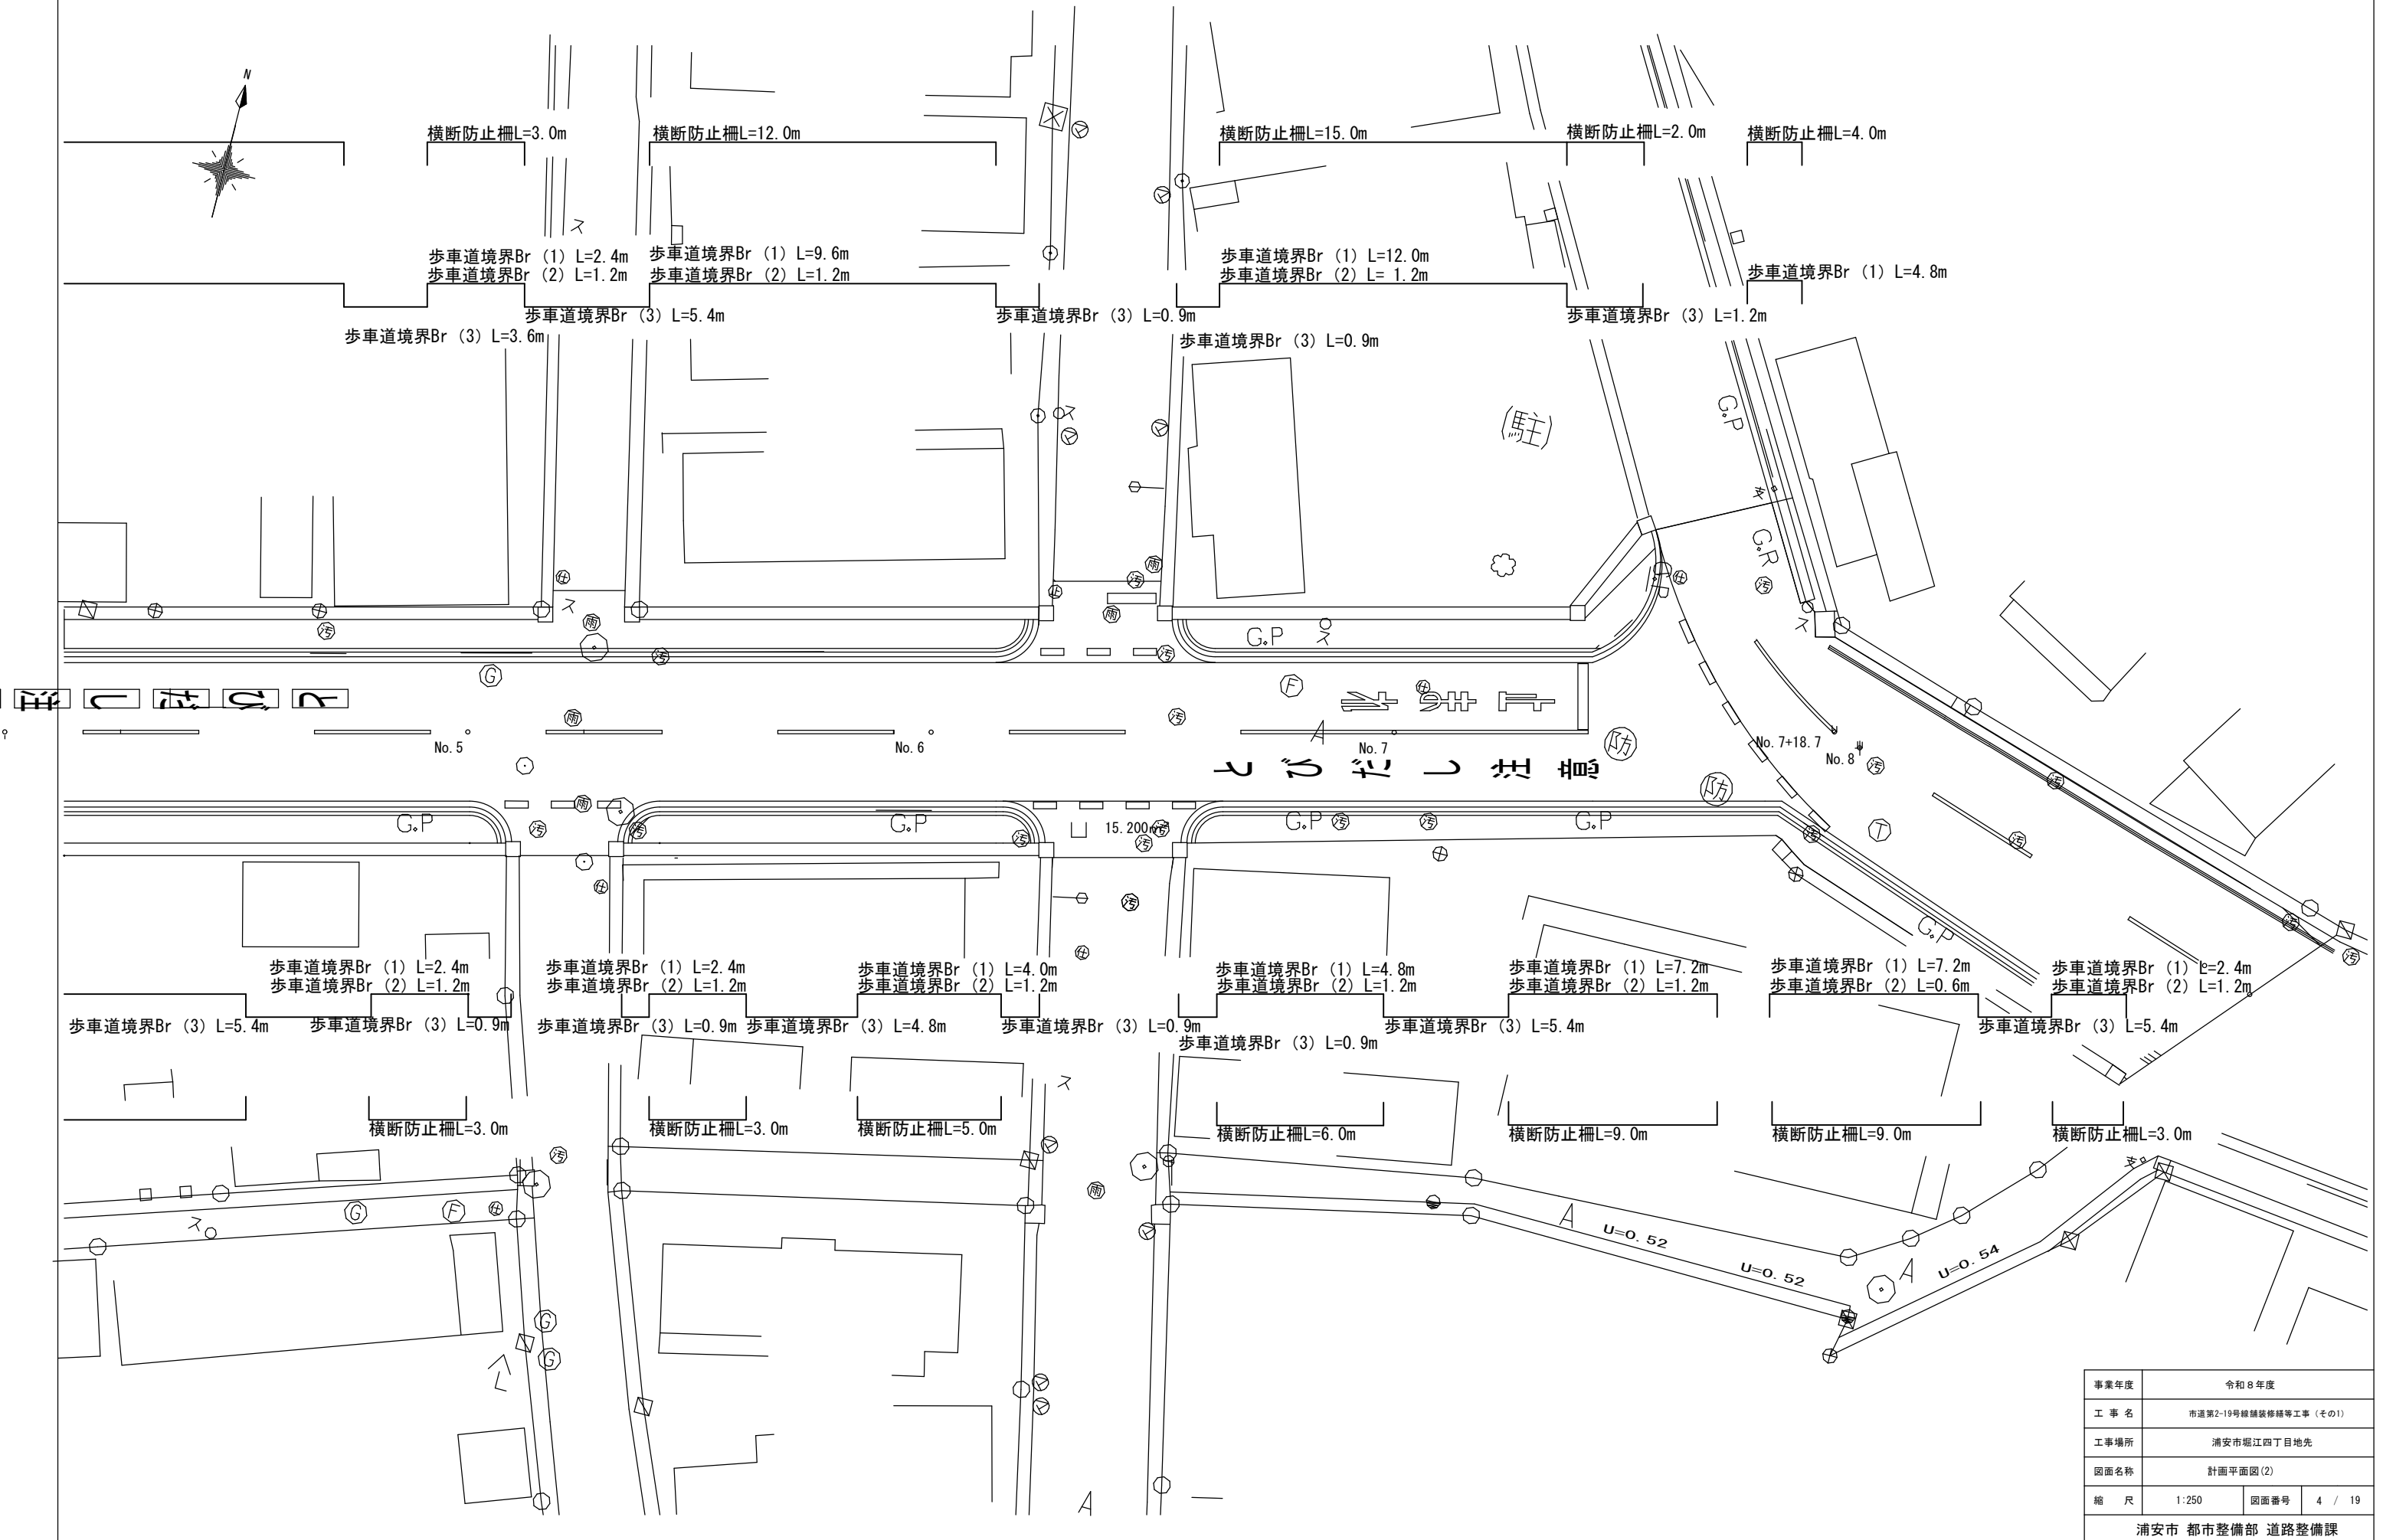


区画線工平面図(1)

S= 1:250

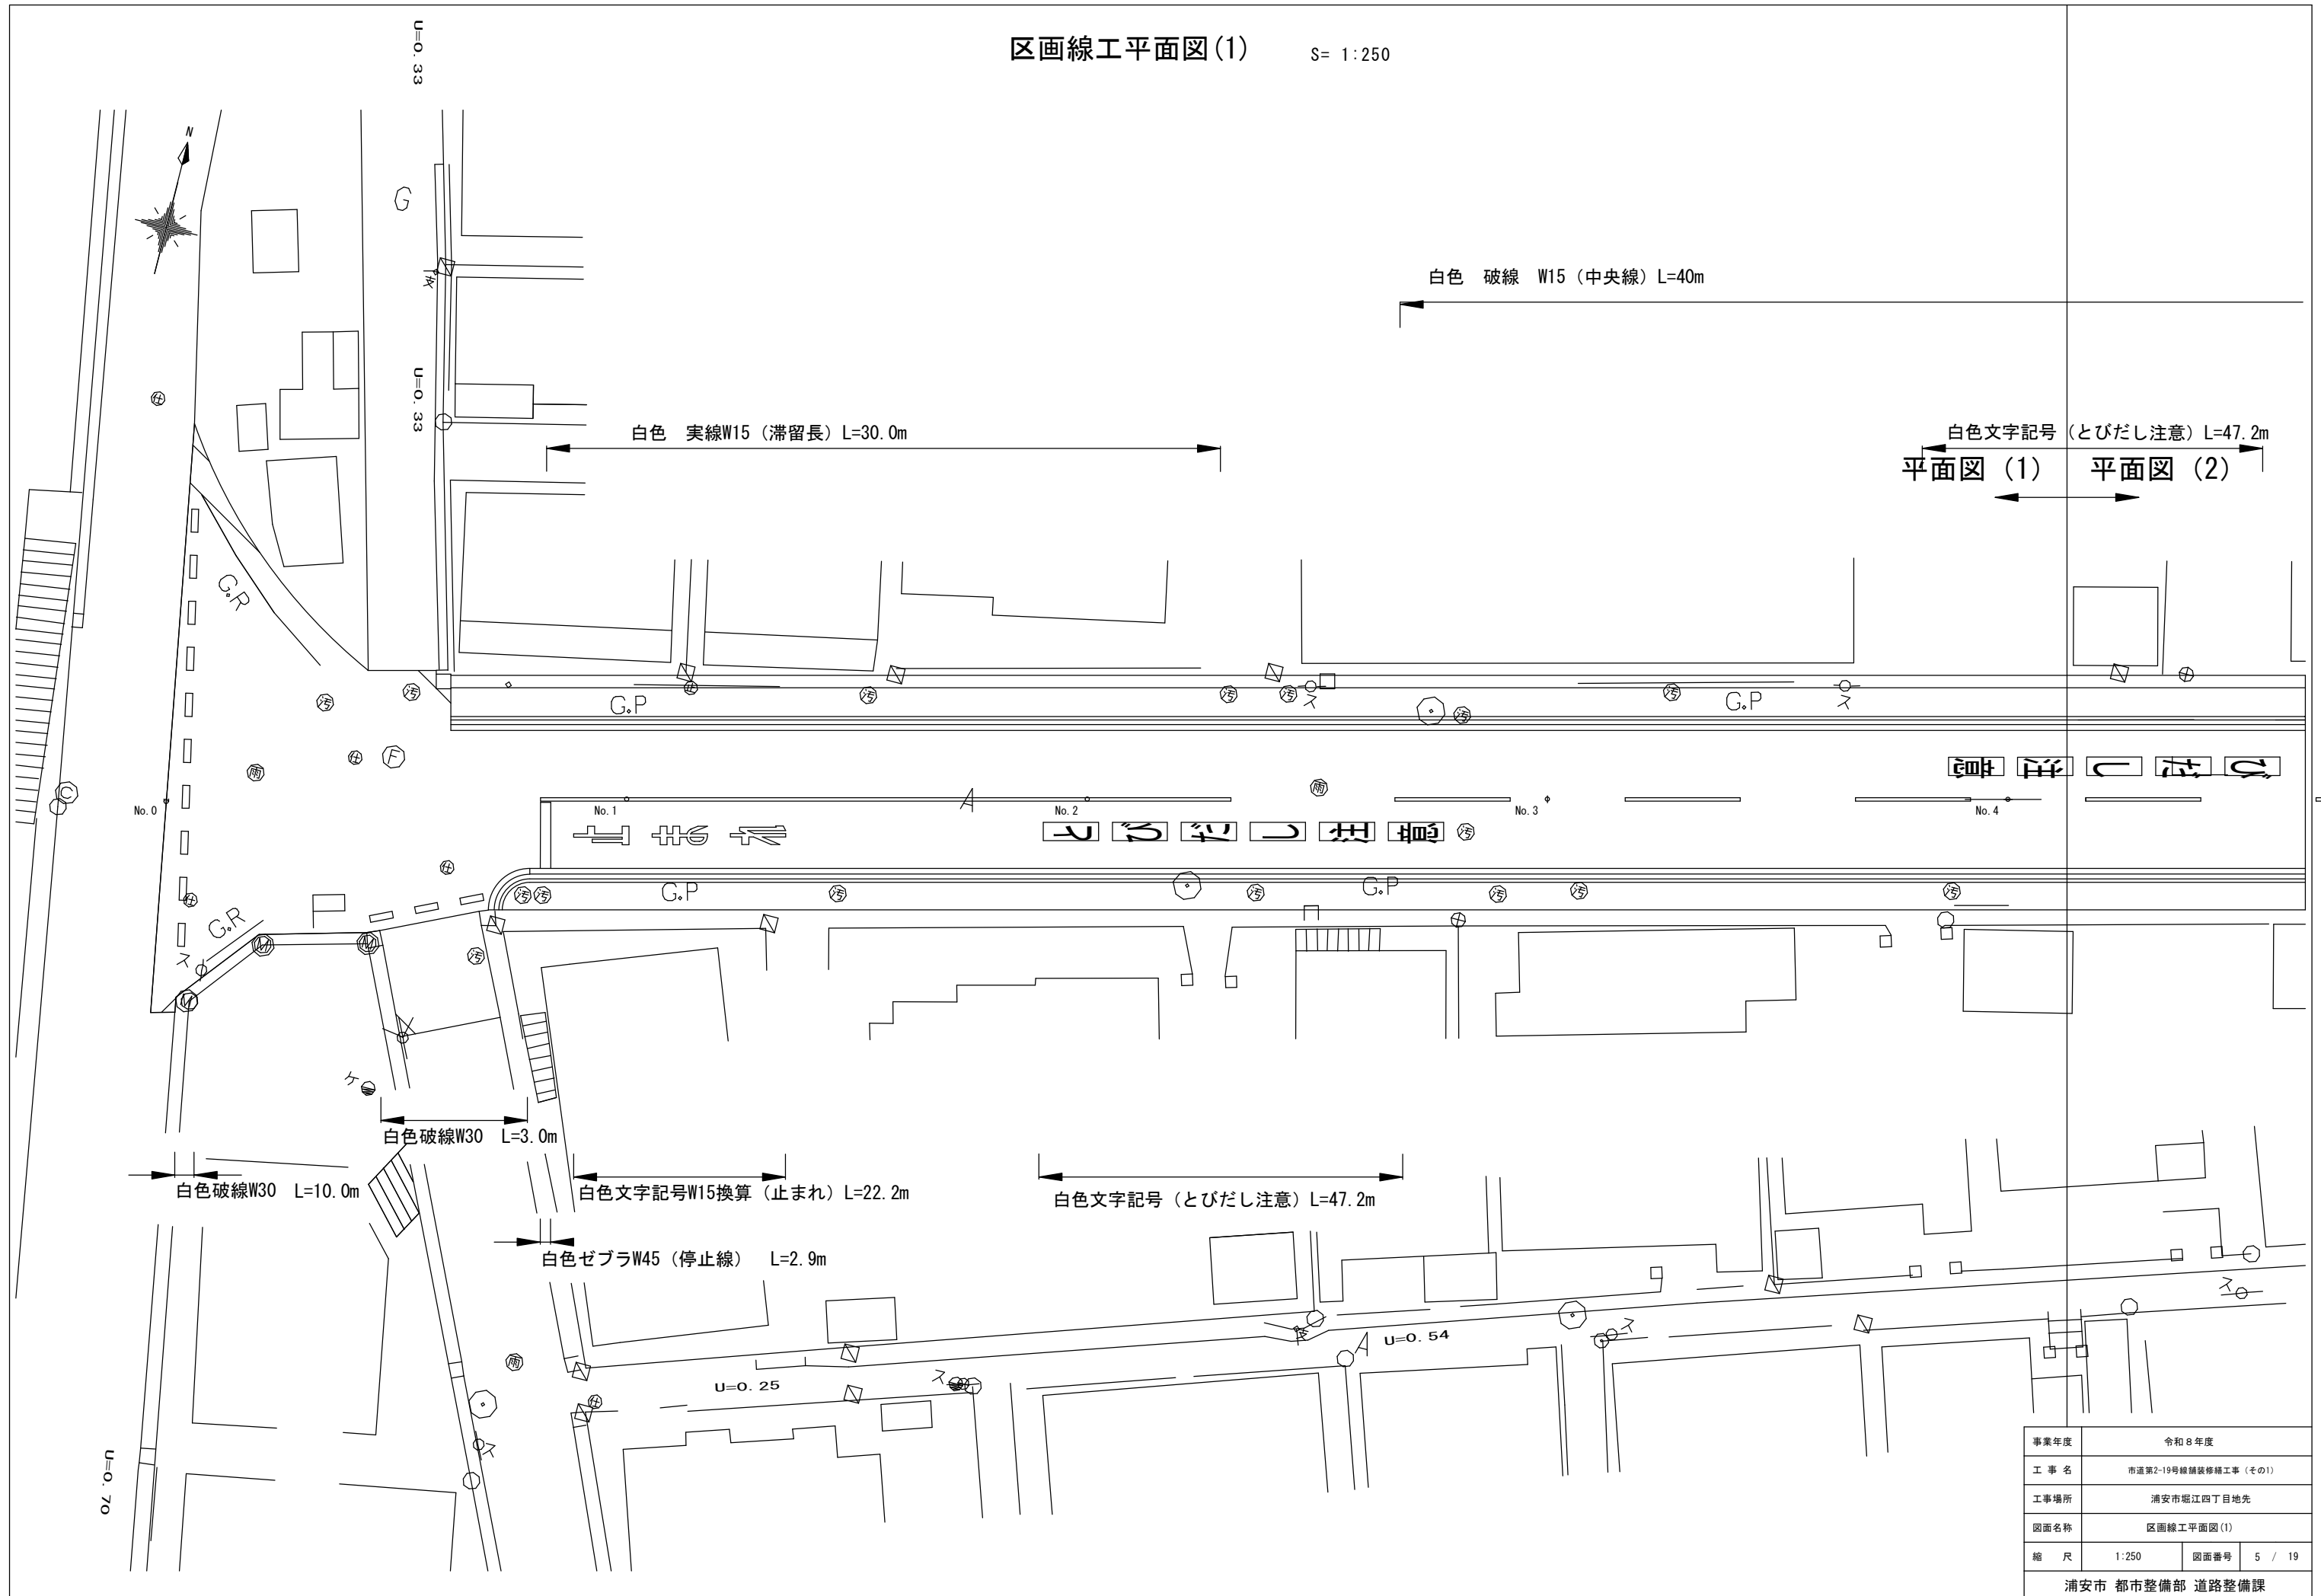

人孔蓋取替等平面図(1) S= 1:250

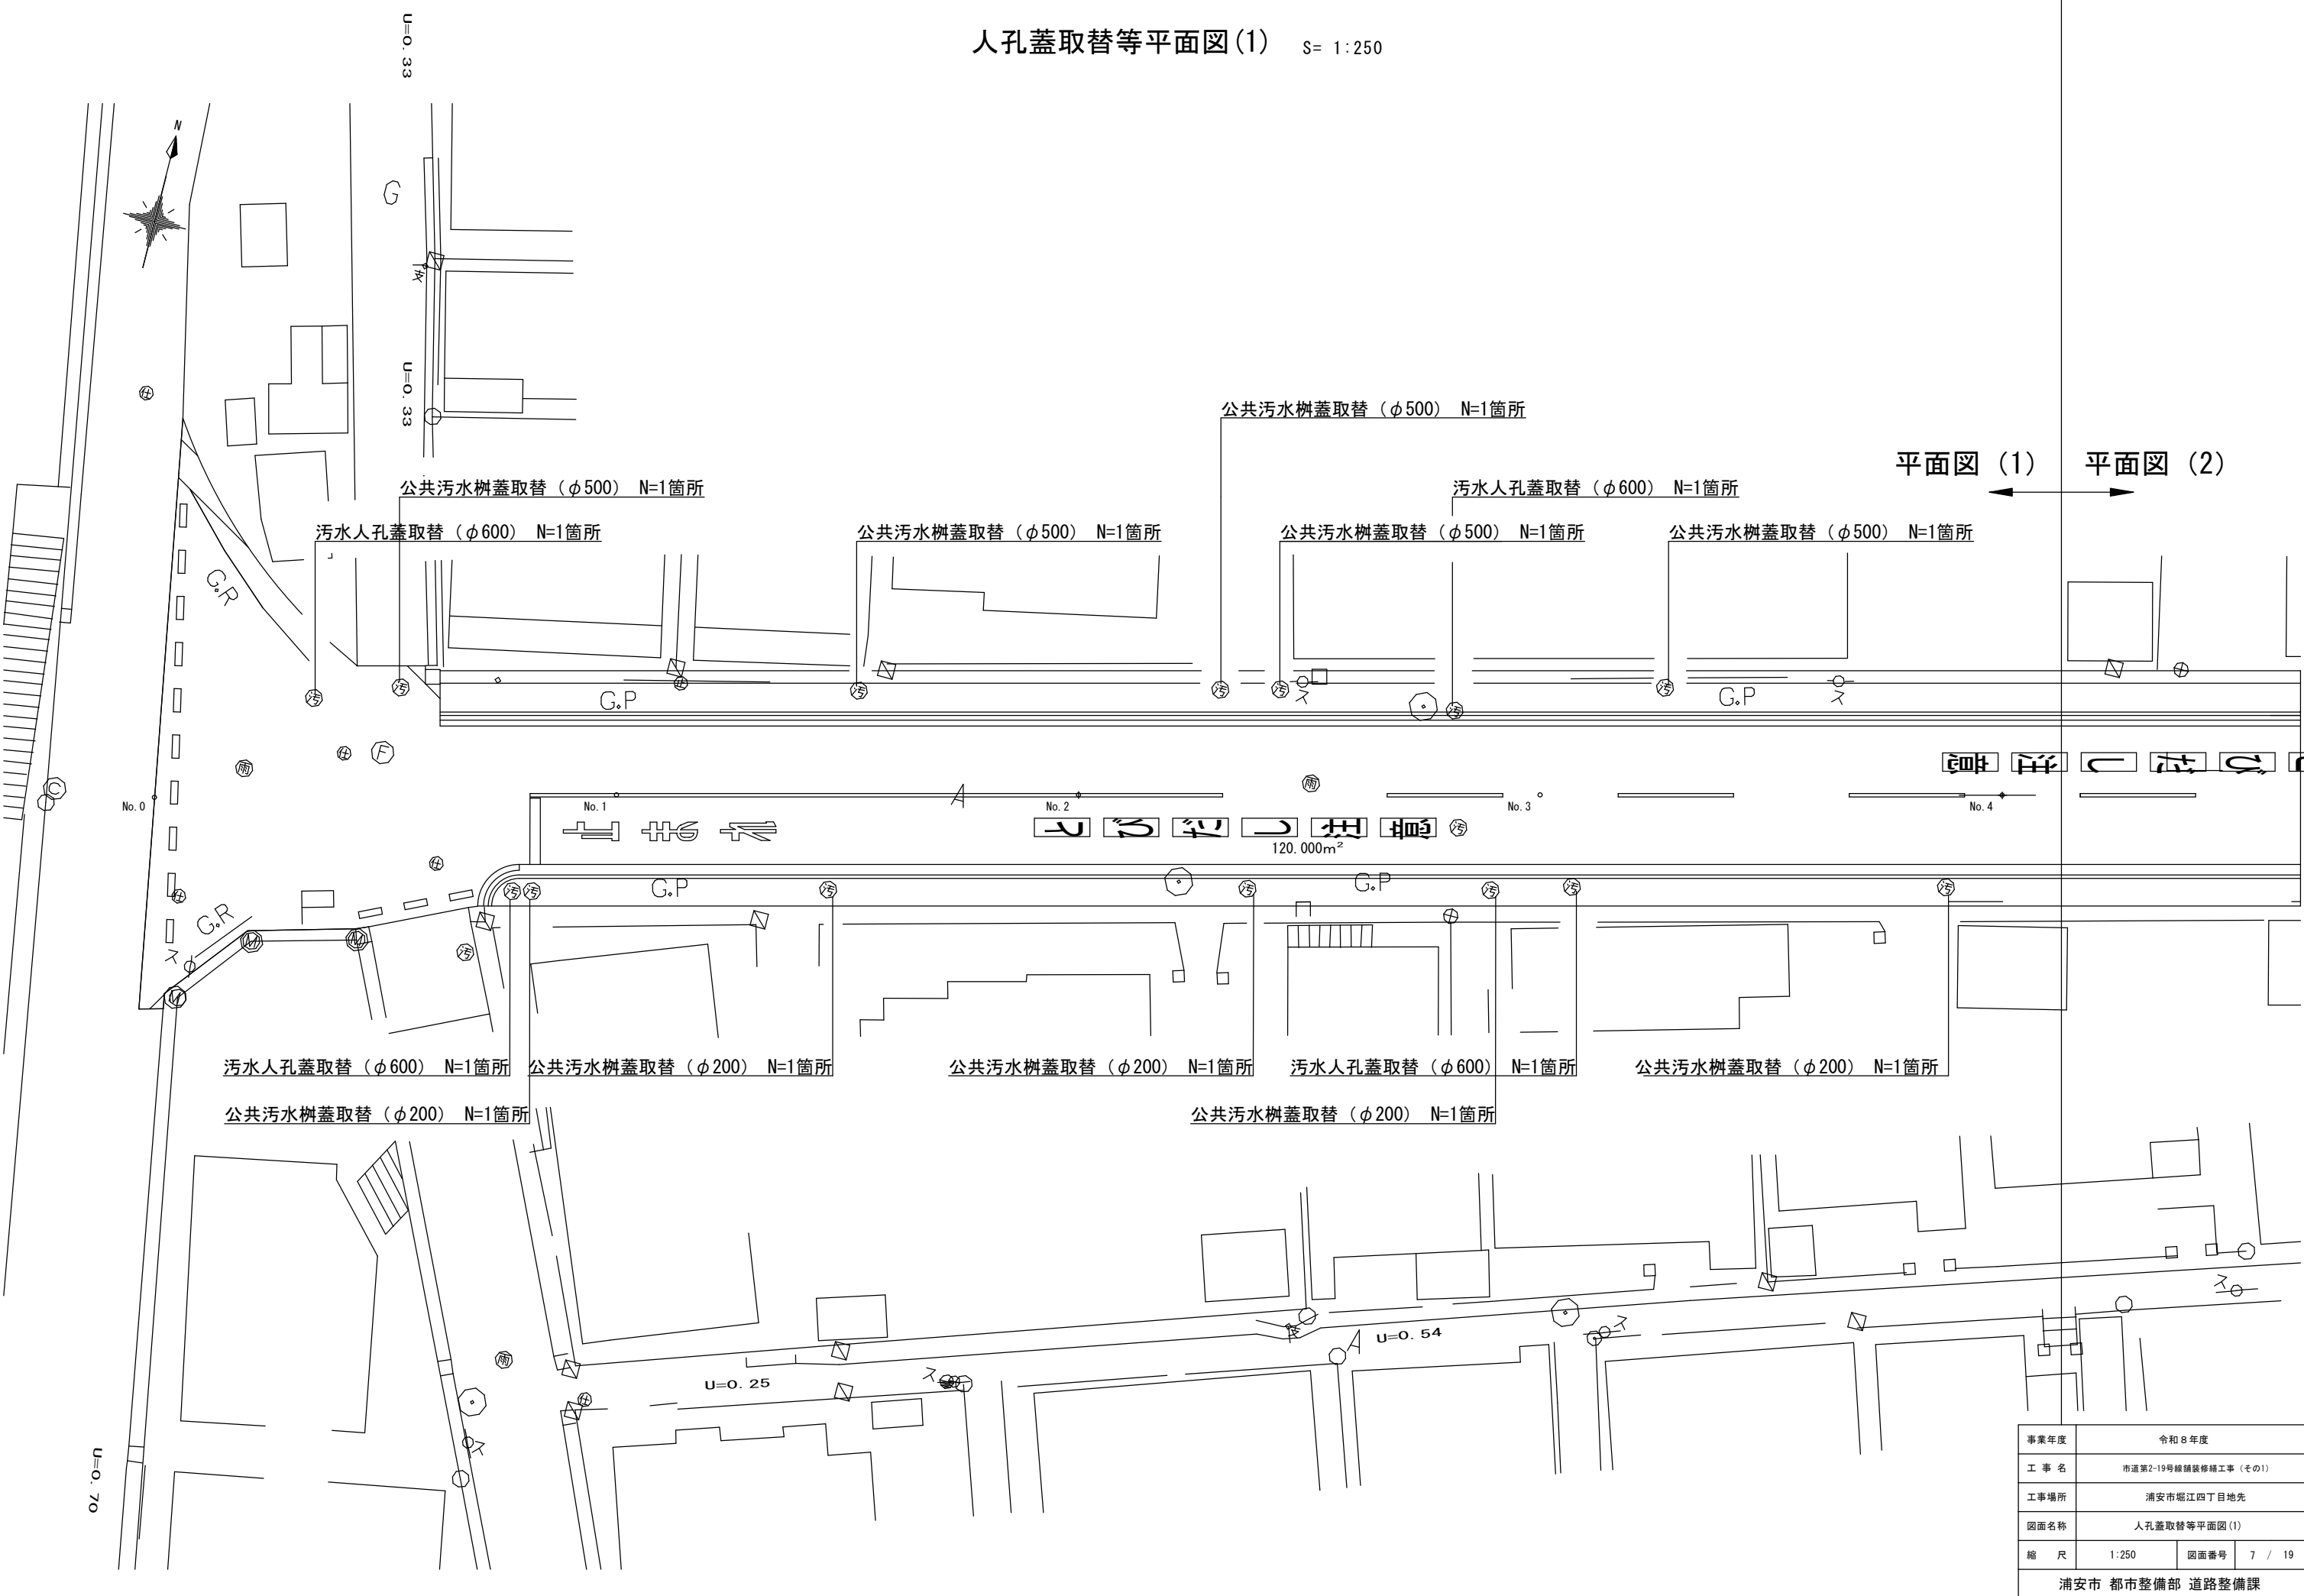

事業年度	令和8年度		
工 事 名	市道第2-19号線舗装修繕工事（その1）		
工事場所	浦安市堀江四丁目地先		
図面名称	人孔蓋取替等平面図(1)		
縮 尺	1:250	図面番号	7 / 19
浦安市 都市整備部 道路整備課			

S= 1 : 250



事業年度	令和 8 年度		
工 事 名	市道第2-19号線舗装修繕工事（その1）		
工事場所	清安市堀江2丁目地先		
図面名称	人孔蓋取替等平面図 (2)		
縮 尺	1:250	図面番号	8 / 19
清安市 都市整備部 道路整備課			

舗装工平面図(1)

S= 1:250


(数量表 単位：㎡)

No.	歩道部		車道部
	北側	南側	
No.0～No.1	10.7	7.1	258.8
No.1～No.2	28.0	27.0	130.0
No.2～No.3	28.0	27.0	130.0
No.3～No.4	28.0	27.0	130.0
No.4～No.5	28.0	27.0	130.0
No.5～No.6	17.3	18.5	155.0
No.6～No.7	17.5	16.2	162.8
No.7～No.8	21.8	34.4	175.5
No.8～No.9		16.5	139.4
No.9+1.4			18.3
合計	179.3	200.7	1,429.8

平面図 (1) 平面図 (2)


事業年度	令和8年度		
工 事 名	市道第2-19号線舗装修繕等工事（その1）		
工事場所	浦安市堀江四丁目地先		
図面名称	舗装工平面図(1)		
縮 尺	1:250	図面番号	9 / 19
浦安市 都市整備部 道路整備課			

S= 1:250

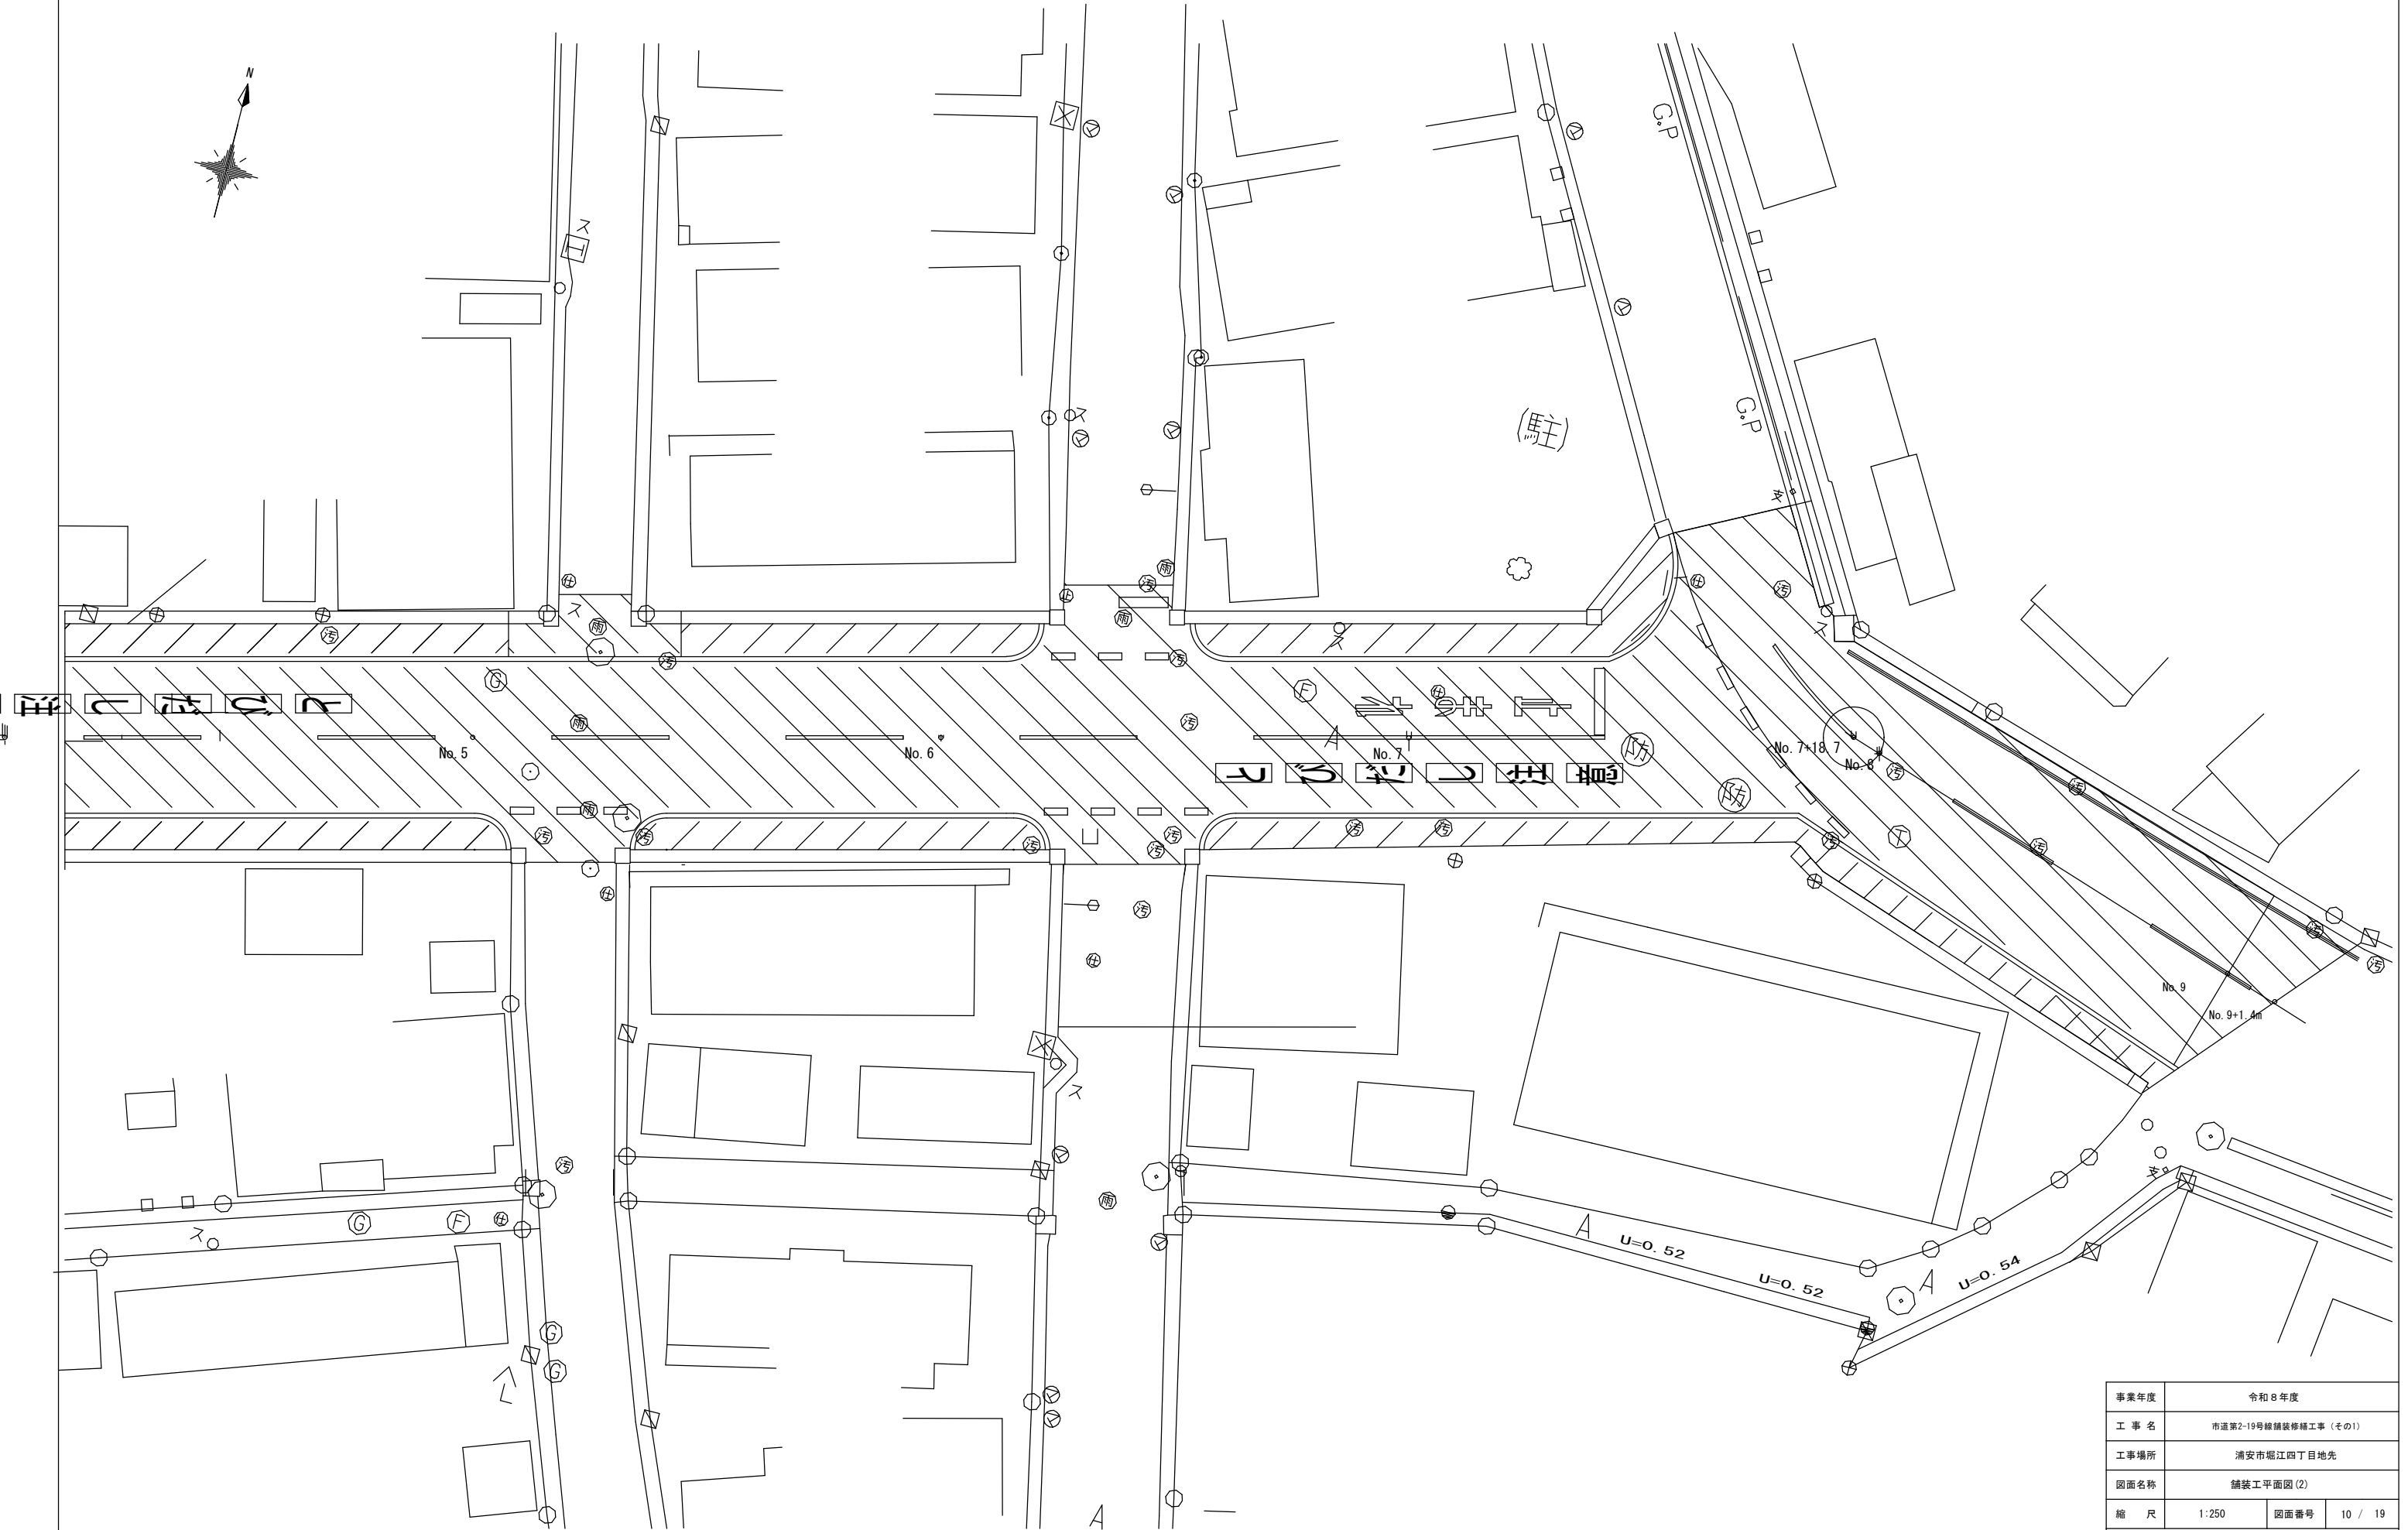


事業年度	令和 8 年度		
工 事 名	市道第2-19号線舗装修繕工事（その1）		
工事場所	清安市堀江四丁目地先		
図面名称	舗装工平面図 (2)		
縮 尺	1:250	図面番号	10 / 19
清安市 都市整備部 道路整備課			

標準断面図（現況） S=1：50

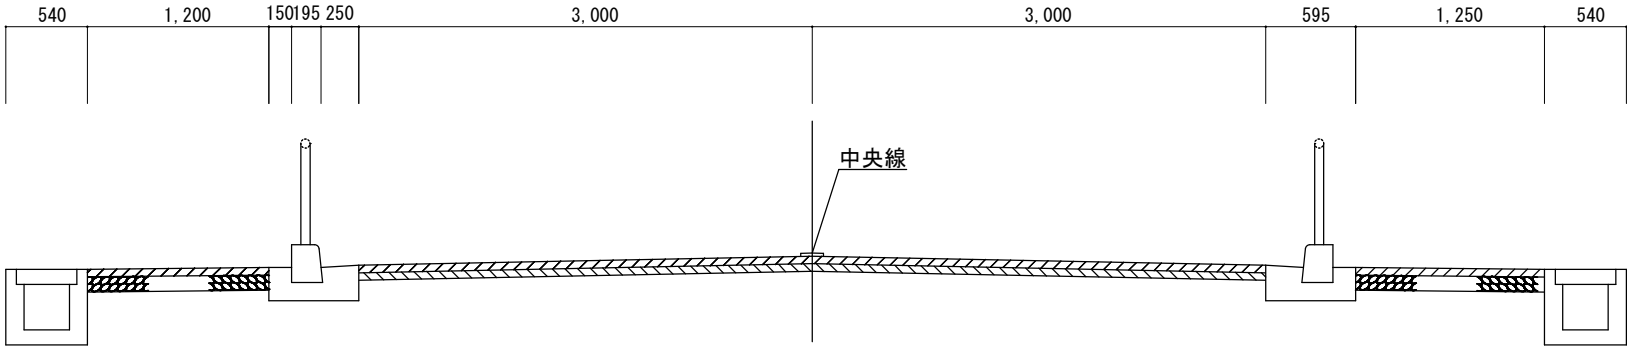

標準断面図（計画） S=1：50

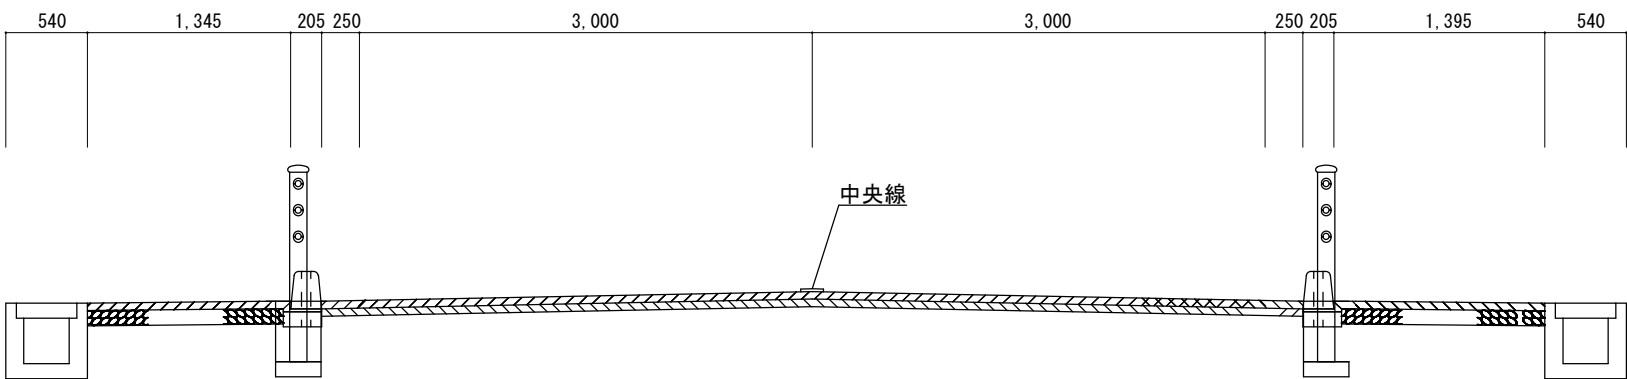

舗装構成図 S=1：20

車道舗装





歩道舗装

（現況）

（計画）

（現況）


（計画）

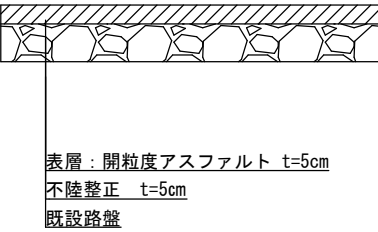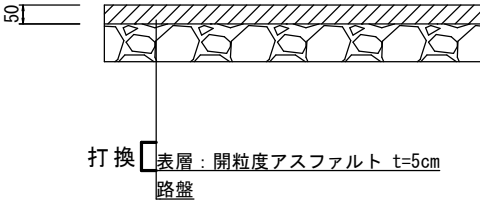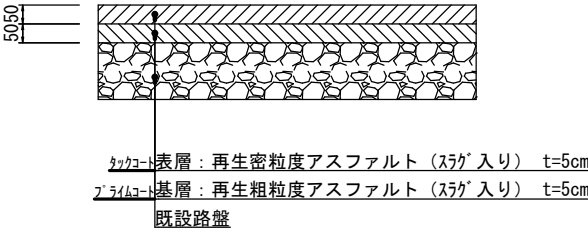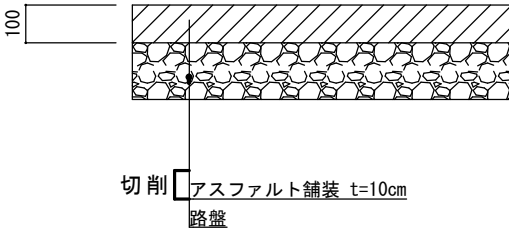

事業年度	令和8年度		
工 事 名	市道第2-19号線舗装修繕工事（その1）		
工事場所	浦安市堀江四丁目地先		
図面名称	位 置 図		
縮 尺	図 示	図面番号	11 / 19
浦安市 都市整備部 道路整備課			

小構造物構造図(1) 1:20


歩車道境界Br(1)
【横断防止柵部】

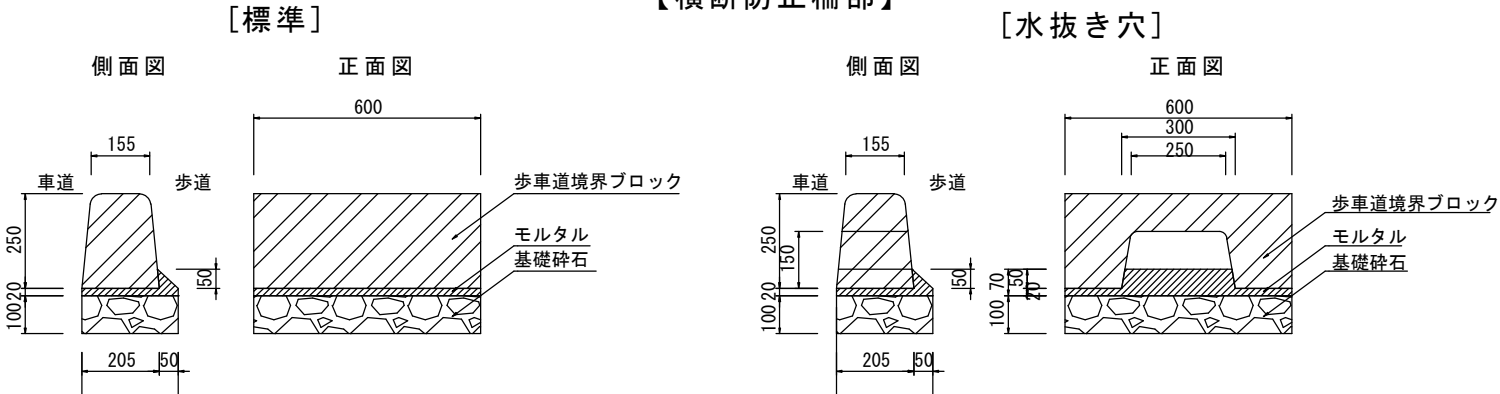

歩車道境界Br(1) 材料表 2.4m当り

種別	規格・形状	単位	数量	備考
歩車道境界ブロック	千葉県型 FS-B 一般部 L=600	個	3	
歩車道境界ブロック	千葉県型 FS-B 水抜き穴	個	1	
モルタル	1 : 3	m3	0.14	
基礎砕石	RC-40 t=100	m2	0.61	


歩車道境界Br(2)
【すり付け部】

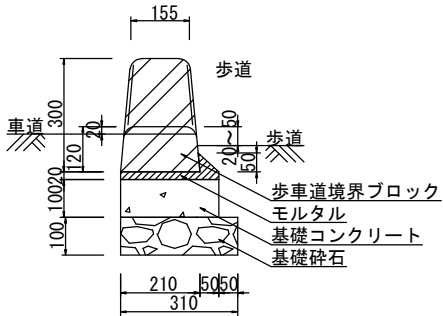

歩車道境界Br(3) 材料表 10m当り


種別	規格・形状	単位	数量	備考
歩車道境界ブロック	千葉県型 FT-C 摺付部 L=600	個	16.7	
モルタル	1 : 3	m3	0.065	
基礎コンクリート	18N-8-25 (20)	m3	0.260	
型枠		m2	2.0	
基礎砕石	RC-40 t=100	m2	3.1	

歩車道境界Br(3)
【切下部】

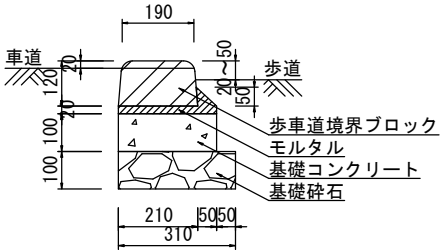

歩車道境界Br(4) 材料表 10m当り


種別	規格・形状	単位	数量	備考
歩車道境界ブロック	千葉県型 FD-C 切下部 L=600	個	16.7	
モルタル	1 : 3	m3	0.065	
基礎コンクリート	18N-8-25 (20)	m3	0.260	
型枠		m2	2.0	
基礎砕石	RC-40 t=100	m2	3.1	

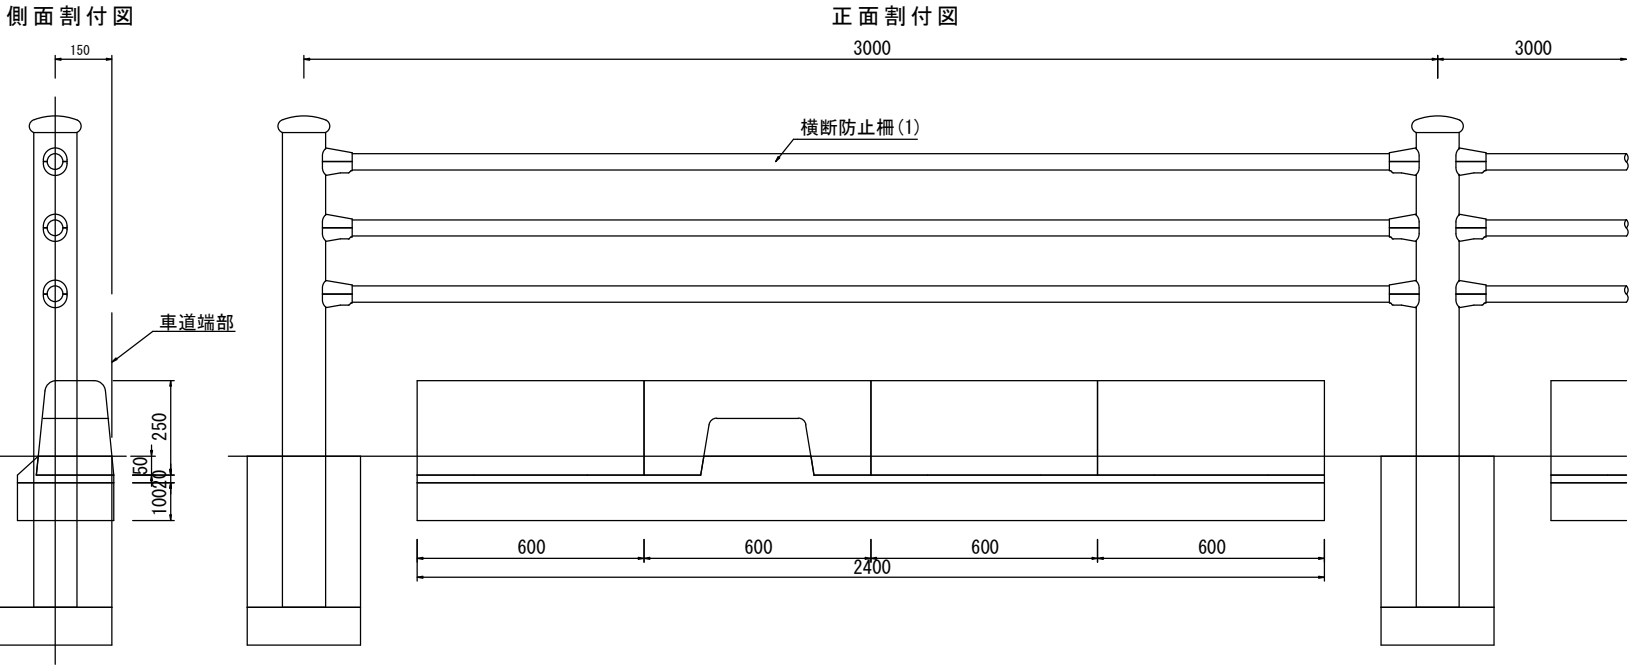

事業年度	令和8年度		
工 事 名	市道第2-19号線舗装修繕工事（その1）		
工事場所	浦安市堀江四丁目地先		
図面名称	小型構造物構造図（1）		
縮 尺	1:20	図面番号	12 / 19
浦安市 都市整備部 道路整備課			

小構造物構造図(2) 1:20

横断防止柵

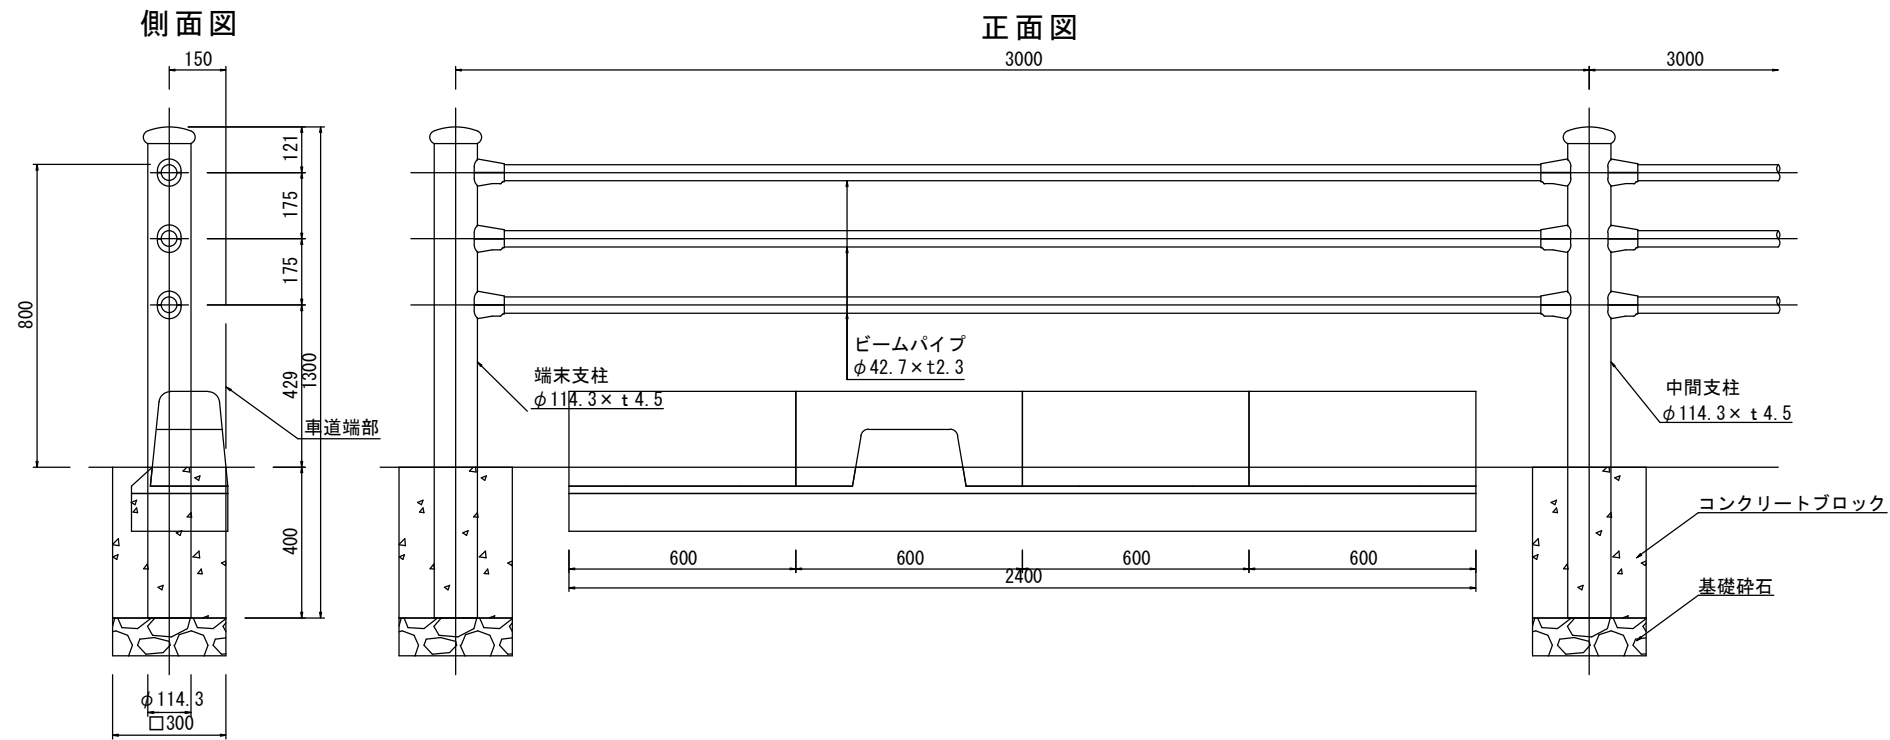


横断防止柵(1) 材料表			10m当り	
種別	規格・形状	単位	数量	備考
横断防止柵	H800 コンクリート基礎	m	10	C種
コンクリートブロック	□300×400	個	6	
基礎碎石	RC-40 t=100	m2	0.4	

事業年度	令和8年度		
工事名	市道第2-19号線舗装修繕工事(その1)		
工事場所	浦安市堀江四丁目地先		
図面名称	小型構造物構造図(2)		
縮尺	1:20	図面番号	13 / 19
浦安市 都市整備部 道路整備課			


人孔蓋取替 詳細図

(参考図)


内径φ600mm構造図 S=1:10

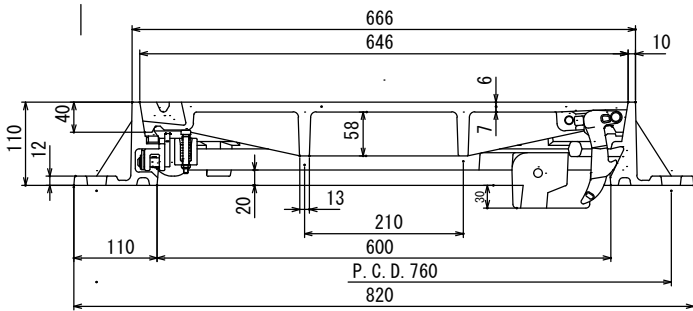


受 枠

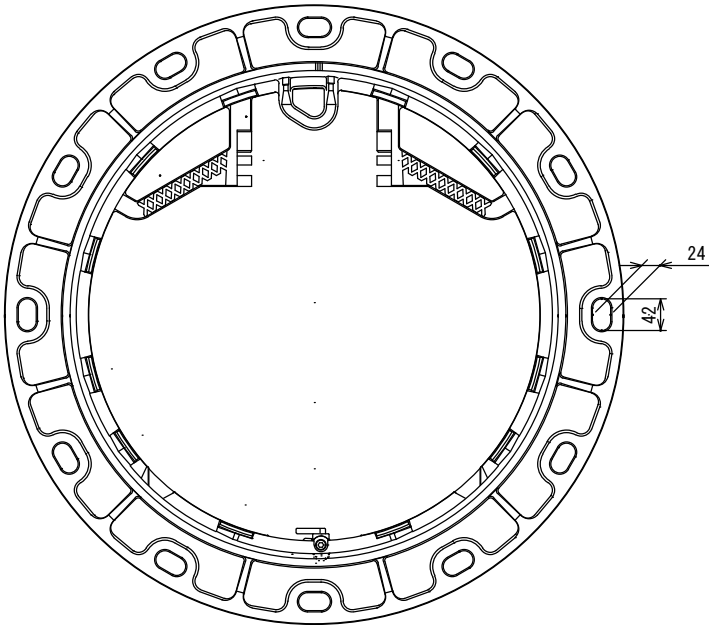

鉄 蓋

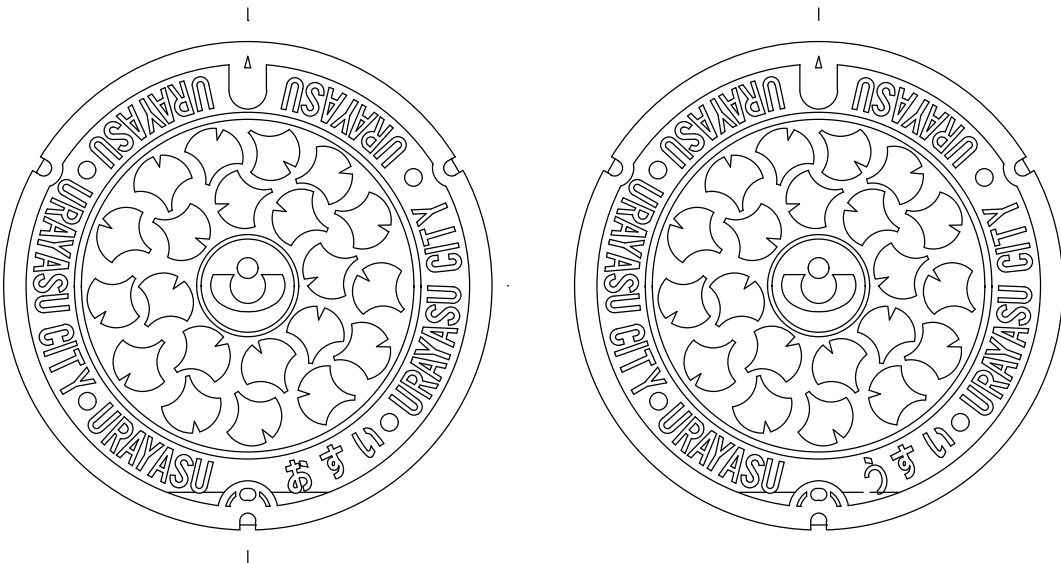


仮復旧図 S=1:20

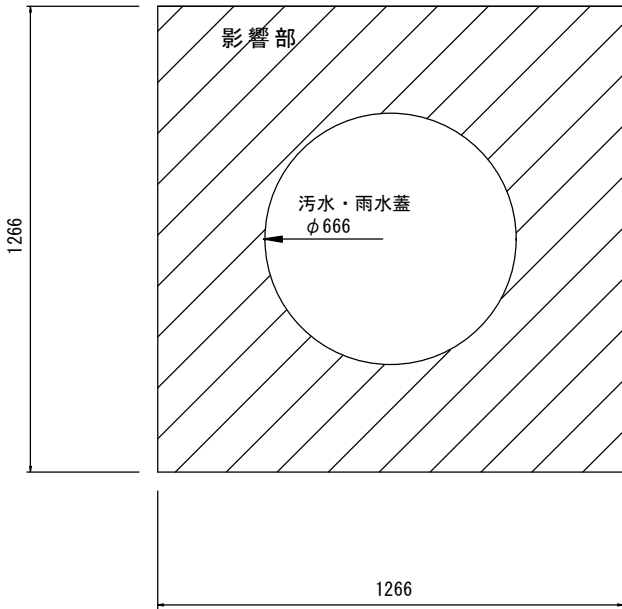

人孔蓋取替 S= 1:20

断面図

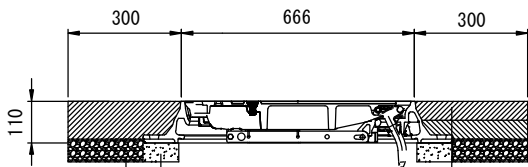

撤去

アスファルト舗装 t=100mm
既設路盤 t=50mm

設置

仮表層:再生密粒度As(13)(溶融スラグ入り) t=50mm
基層:再生粗粒度As(20)(溶融スラグ入り) t=50mm
上層路盤:RM-40 t=60mm
※瀝青材プライムコート PK-3(散布量:126L/100m2)
無収縮モルタル t=40mm(平均)

人孔蓋取替作業土工 数量表(車道部)					1箇所当り
名称	規格・寸法	単位	数量	備考	
舗装版切断	t=100mm	m	5.06		
As殻運搬処分	t=100mm	m3	0.13		
路盤撤去	t=50mm	m3	0.05		
路盤材運搬処分	t=50mm	m3	0.05		
仮表層	再生密粒度As(13)(溶融スラグ入り) t=50mm	m2	1.25	乳剤不要	
基層	再生粗粒度As(20)(溶融スラグ入り) t=50mm	m2	1.25	PK-3	
上層路盤	RM-40 t=60mm	m2	1.07		


人孔蓋取替 数量表					1箇所当り
名称	規格・寸法	単位	数量	備考	
蓋撤去		組	1		
構造物とりこわし	コンクリート t=40mm	m3	0.01		
Co殻運搬処分	無筋コンクリート	m3	0.01		
人孔蓋・受枠	鉄蓋(浦安市デザイン)・内径φ600mm・H=110mm	組	1	材料支給	
調整部材	受枠変形防止材・ボルトセット	組	1		
調整モルタル	早強無収縮 25kg/袋	袋	1		
蓋設置		組	1		

事業年度	令和 8 年度			
工 事 名	市道第2-19号線舗装修繕工事（その1）			
工事場所	浦安市堀江四丁目地先			
図面名称	人孔鉄蓋取替 詳細図			
縮 尺	図 示	図面番号	14 / 19	
浦安市 都市整備部 道路整備課				


公共汚水柵蓋 詳細図 S=1:10

(参考図)

内径φ500mm公共汚水柵蓋構造図

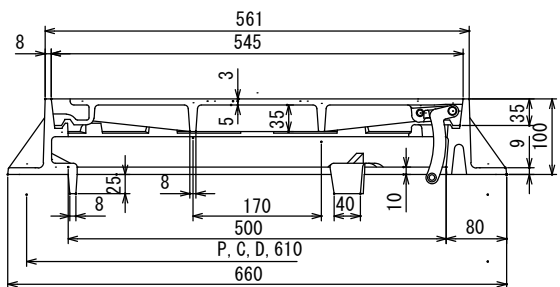


鉄 蓋

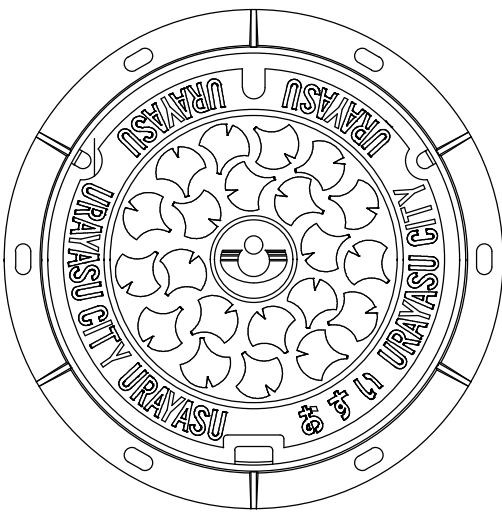

蓋取替

S= 1:20

内径φ200mm公共汚水柵蓋構造図

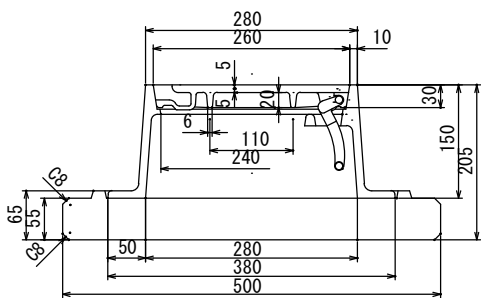

鉄 蓋




蓋取替

S= 1:20

公共汚水柵蓋高さ調整工

断面図

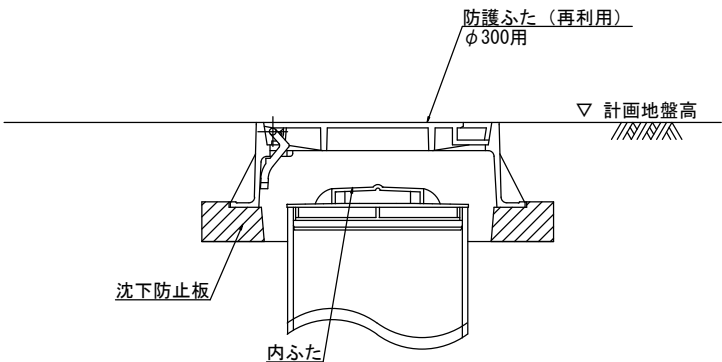

公共汚水柵蓋高さ調整 数量表

1箇所当り

名称	規格・寸法	単位	数量	備考
蓋撤去		組	1	
人孔蓋		組	1	再利用
蓋設置		組	1	

人孔蓋交換作業土工 数量表(歩道部)

1箇所当り

名称	規格・寸法	単位	数量	備考
路盤撤去	t=90mm	m3	0.10	
路盤材運搬処分	t=90mm	m3	0.10	
表層	開粒度As(13mm)t=50mm	m2	1.10	歩道舗装時
上層路盤	RM-40 t=90mm	m2	1.10	

公共汚水柵蓋交換 数量表

1箇所当り

名称	規格・寸法	単位	数量	備考
蓋撤去		組	1	
構造物とりこわし	コンクリート t=40mm	m3	0.01	
C○殻運搬処分	無筋コンクリート	m3	0.01	
人孔蓋・受枠	鉄蓋(浦安市デザイン)・内径φ500mm・H=100mm	組	1	材料支給
調整モルタル	早強無収縮 25kg/袋	袋	1	
蓋設置		組	1	

人孔蓋交換作業土工 数量表(歩道部)



1箇所当り

名称	規格・寸法	単位	数量	備考
路盤撤去	t=90mm	m3	0.11	
路盤材運搬処分	t=90mm	m3	0.11	
表層	開粒度As(13mm)t=50mm	m2	0.71	歩道舗装時
上層路盤	RM-40 t=60mm	m2	0.71	

公共汚水柵蓋交換 数量表

1箇所当り

名称	規格・寸法	単位	数量	備考
蓋撤去		組	1	
構造物とりこわし	コンクリート t=40mm	m3	0.01	
C○殻運搬処分	無筋コンクリート	m3	0.01	
人孔蓋・受枠	鉄蓋(浦安市デザイン)・内径φ200mm・H=205mm	組	1	材料支給
蓋設置		組	1	

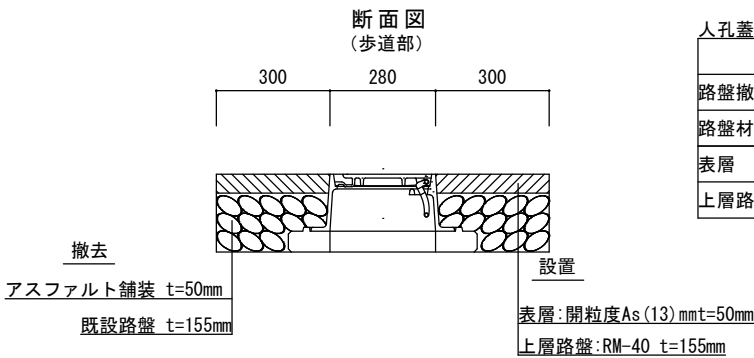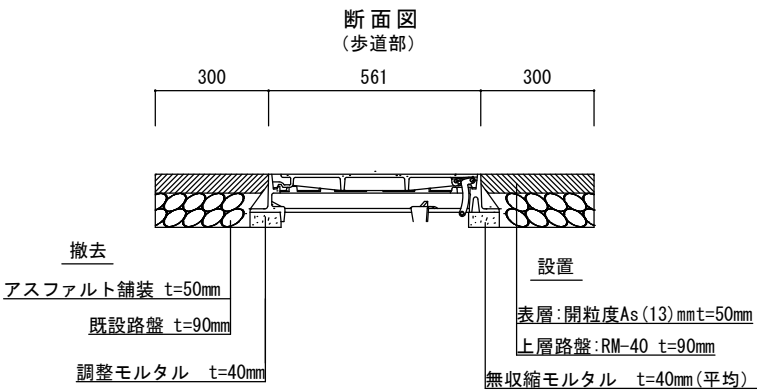

事業年度	令和 8 年度			
工 事 名	市道第2-19号線舗装修繕工事（その1）			
工事場所	浦安市堀江四丁目地先			
図面名称	位 置 図			
縮 尺	図 示	図面番号	15 / 19	
浦安市 都市整備部 道路整備課				

防火水槽鉄蓋詳細図・区画線工平面図



S=1:10

鉄蓋詳細図



区画線工平面図

平面図（蓋、受枠）

平面図（受枠）

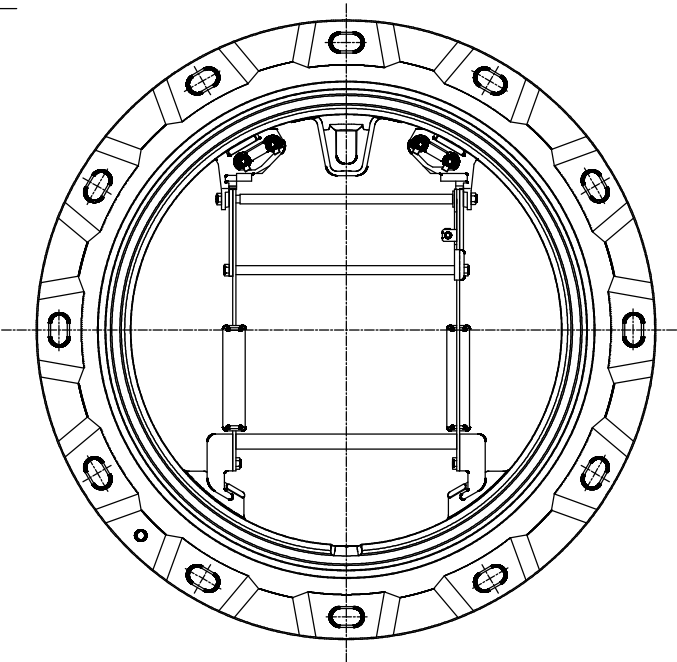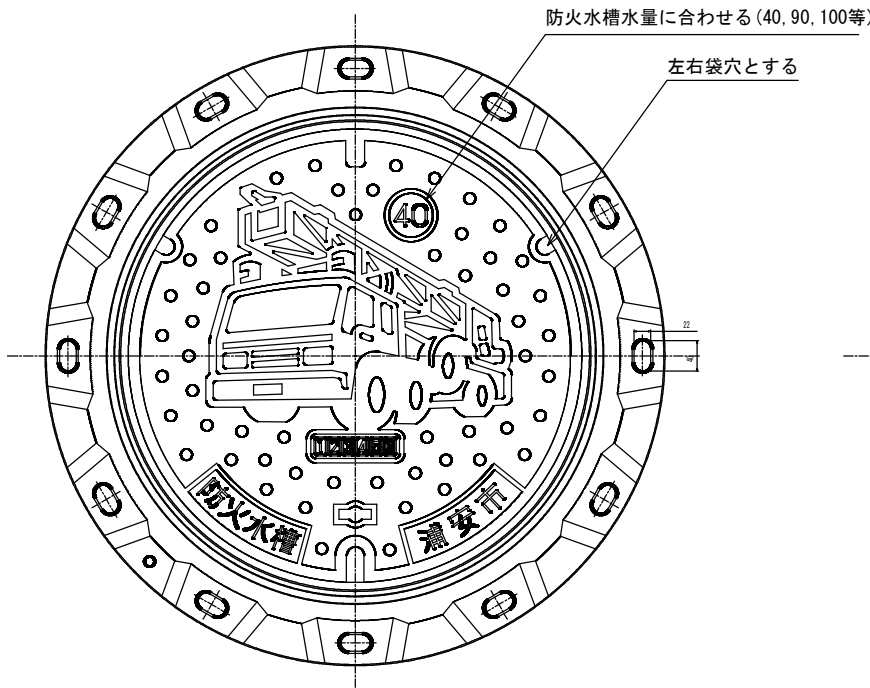

断面図（蓋、受枠）

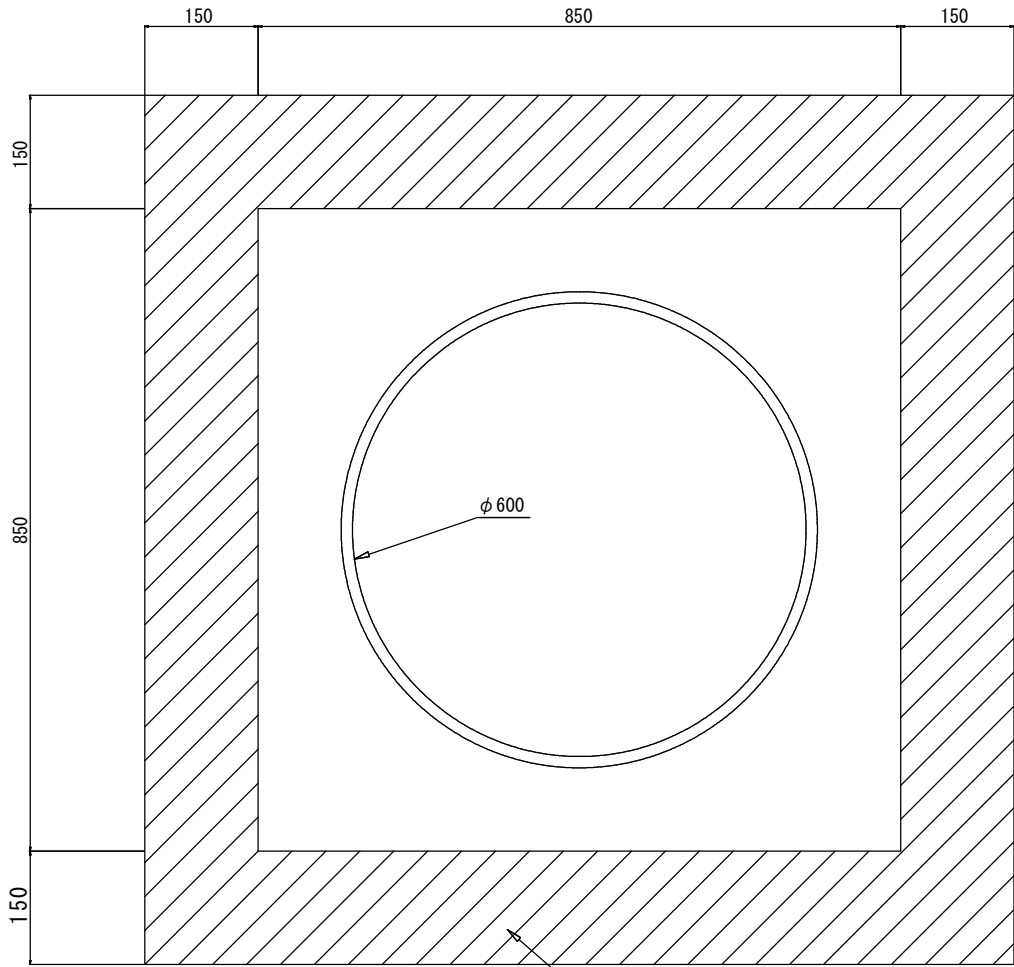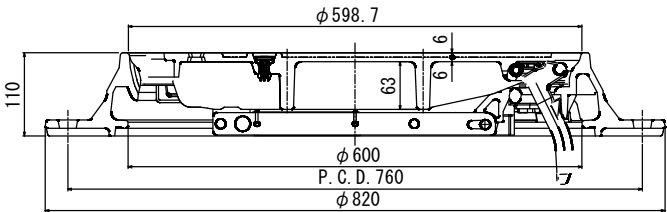

熔融式区画線（黄） W=15cm t=1.5mm

事業年度	令和8年度		
工 事 名	市道第2-19号線舗装修繕工事（その1）		
工事場所	浦安市堀江四丁目地先		
図面名称	防火水槽構造図		
縮 尺	1:10	図面番号	16 / 19
浦安市 都市整備部 道路整備課			

撤去平面図(1) S= 1:250


(舗装版撤去数量表 単位：㎡)

No.	歩道部		車道部
	北側	南側	
No.0～No.1	9.5	6.2	258.8
No.1～No.2	25.0	24.0	130.0
No.2～No.3	25.0	24.0	130.0
No.3～No.4	25.0	24.0	130.0
No.4～No.5	25.0	24.0	130.0
No.5～No.6	15.8	16.4	155.0
No.6～No.7	15.6	14.3	162.8
No.7～No.8	20.8	30.6	175.5
No.8～No.9		14.5	139.4
No.9+1.4			18.3
合計	161.7	178.0	1,429.8

歩車道境界ブロック
一般部 L=73.3m
穴あき部 L= 5.4m
擦付部 L= 6.0m
切下部 L=18.7m
切下部(曲) L= 1.8m

横断防止柵 L=78m
(L=3.0m N=25基 L=1.5m N=2基)

平面図(1) 平面図(2)

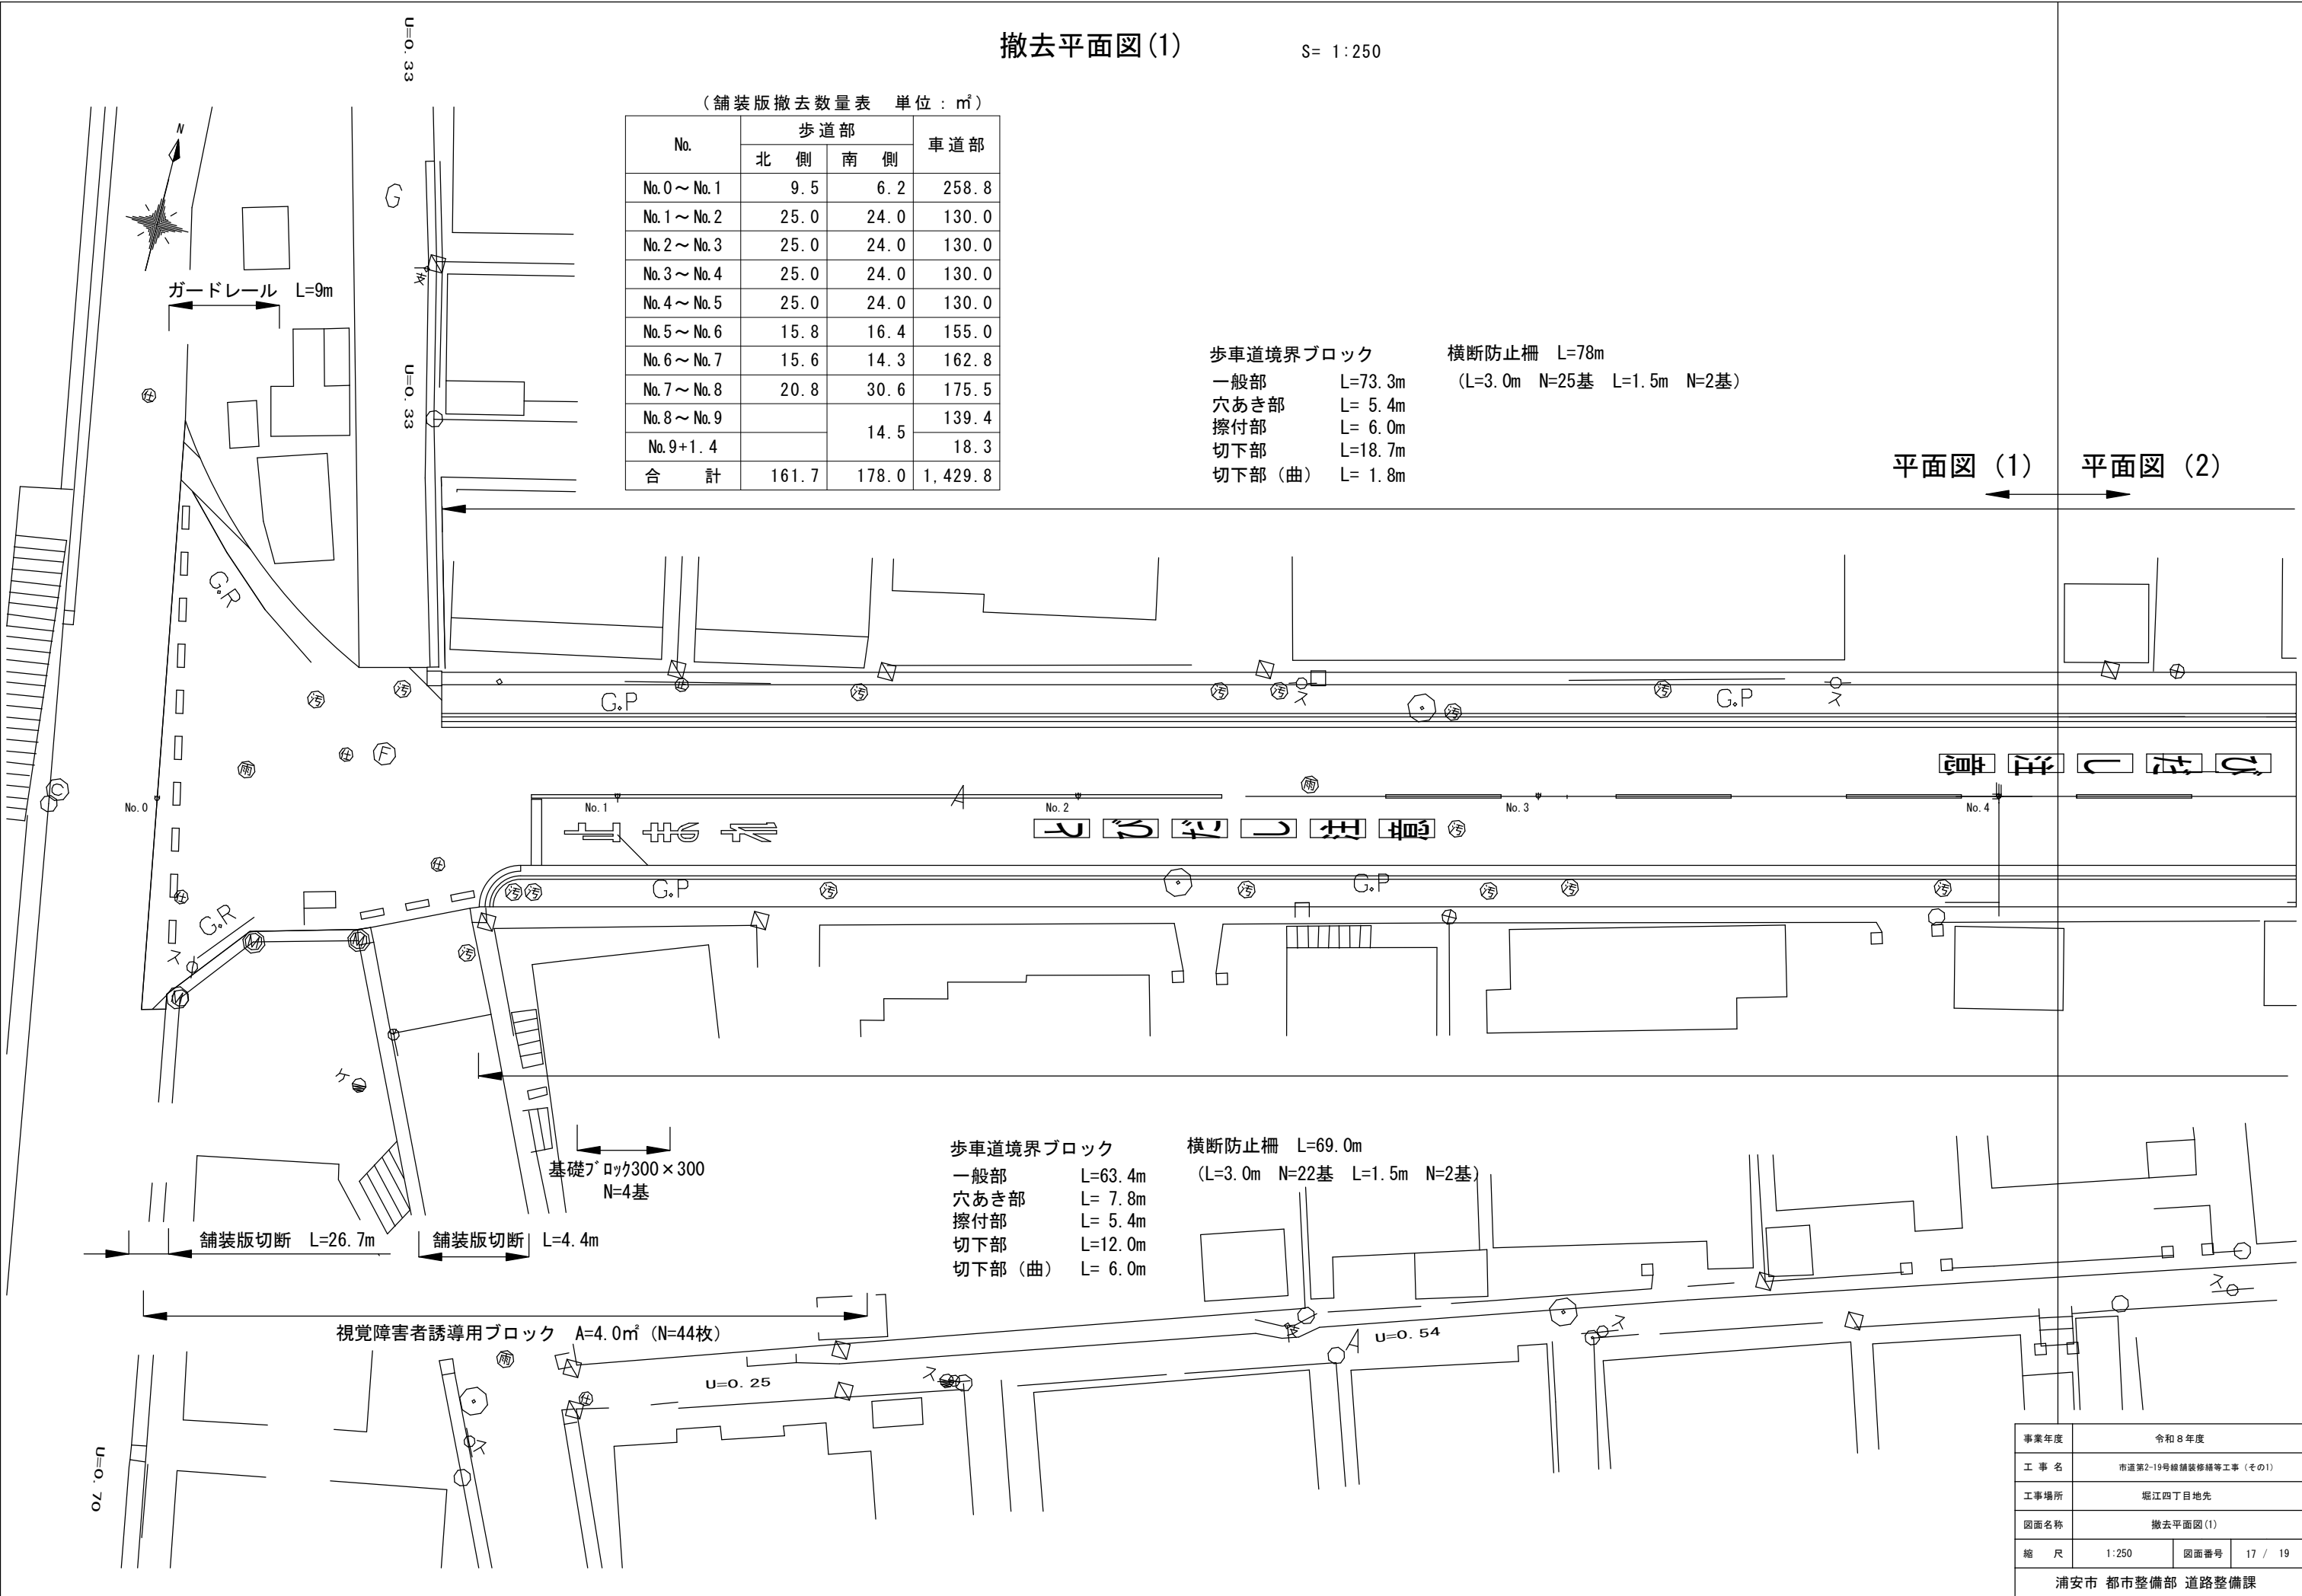

歩車道境界ブロック
一般部 L=63.4m
穴あき部 L= 7.8m
擦付部 L= 5.4m
切下部 L=12.0m
切下部(曲) L= 6.0m


横断防止柵 L=69.0m
(L=3.0m N=22基 L=1.5m N=2基)

視覚障害者誘導用ブロック A=4.0㎡ (N=44枚)

事業年度	令和8年度		
工事名	市道第2-19号線舗装修繕等工事(その1)		
工事場所	堀江四丁目地先		
図面名称	撤去平面図(1)		
縮尺	1:250	図面番号	17 / 19
浦安市 都市整備部 道路整備課			

撤去工平面図(2)


S= 1:250

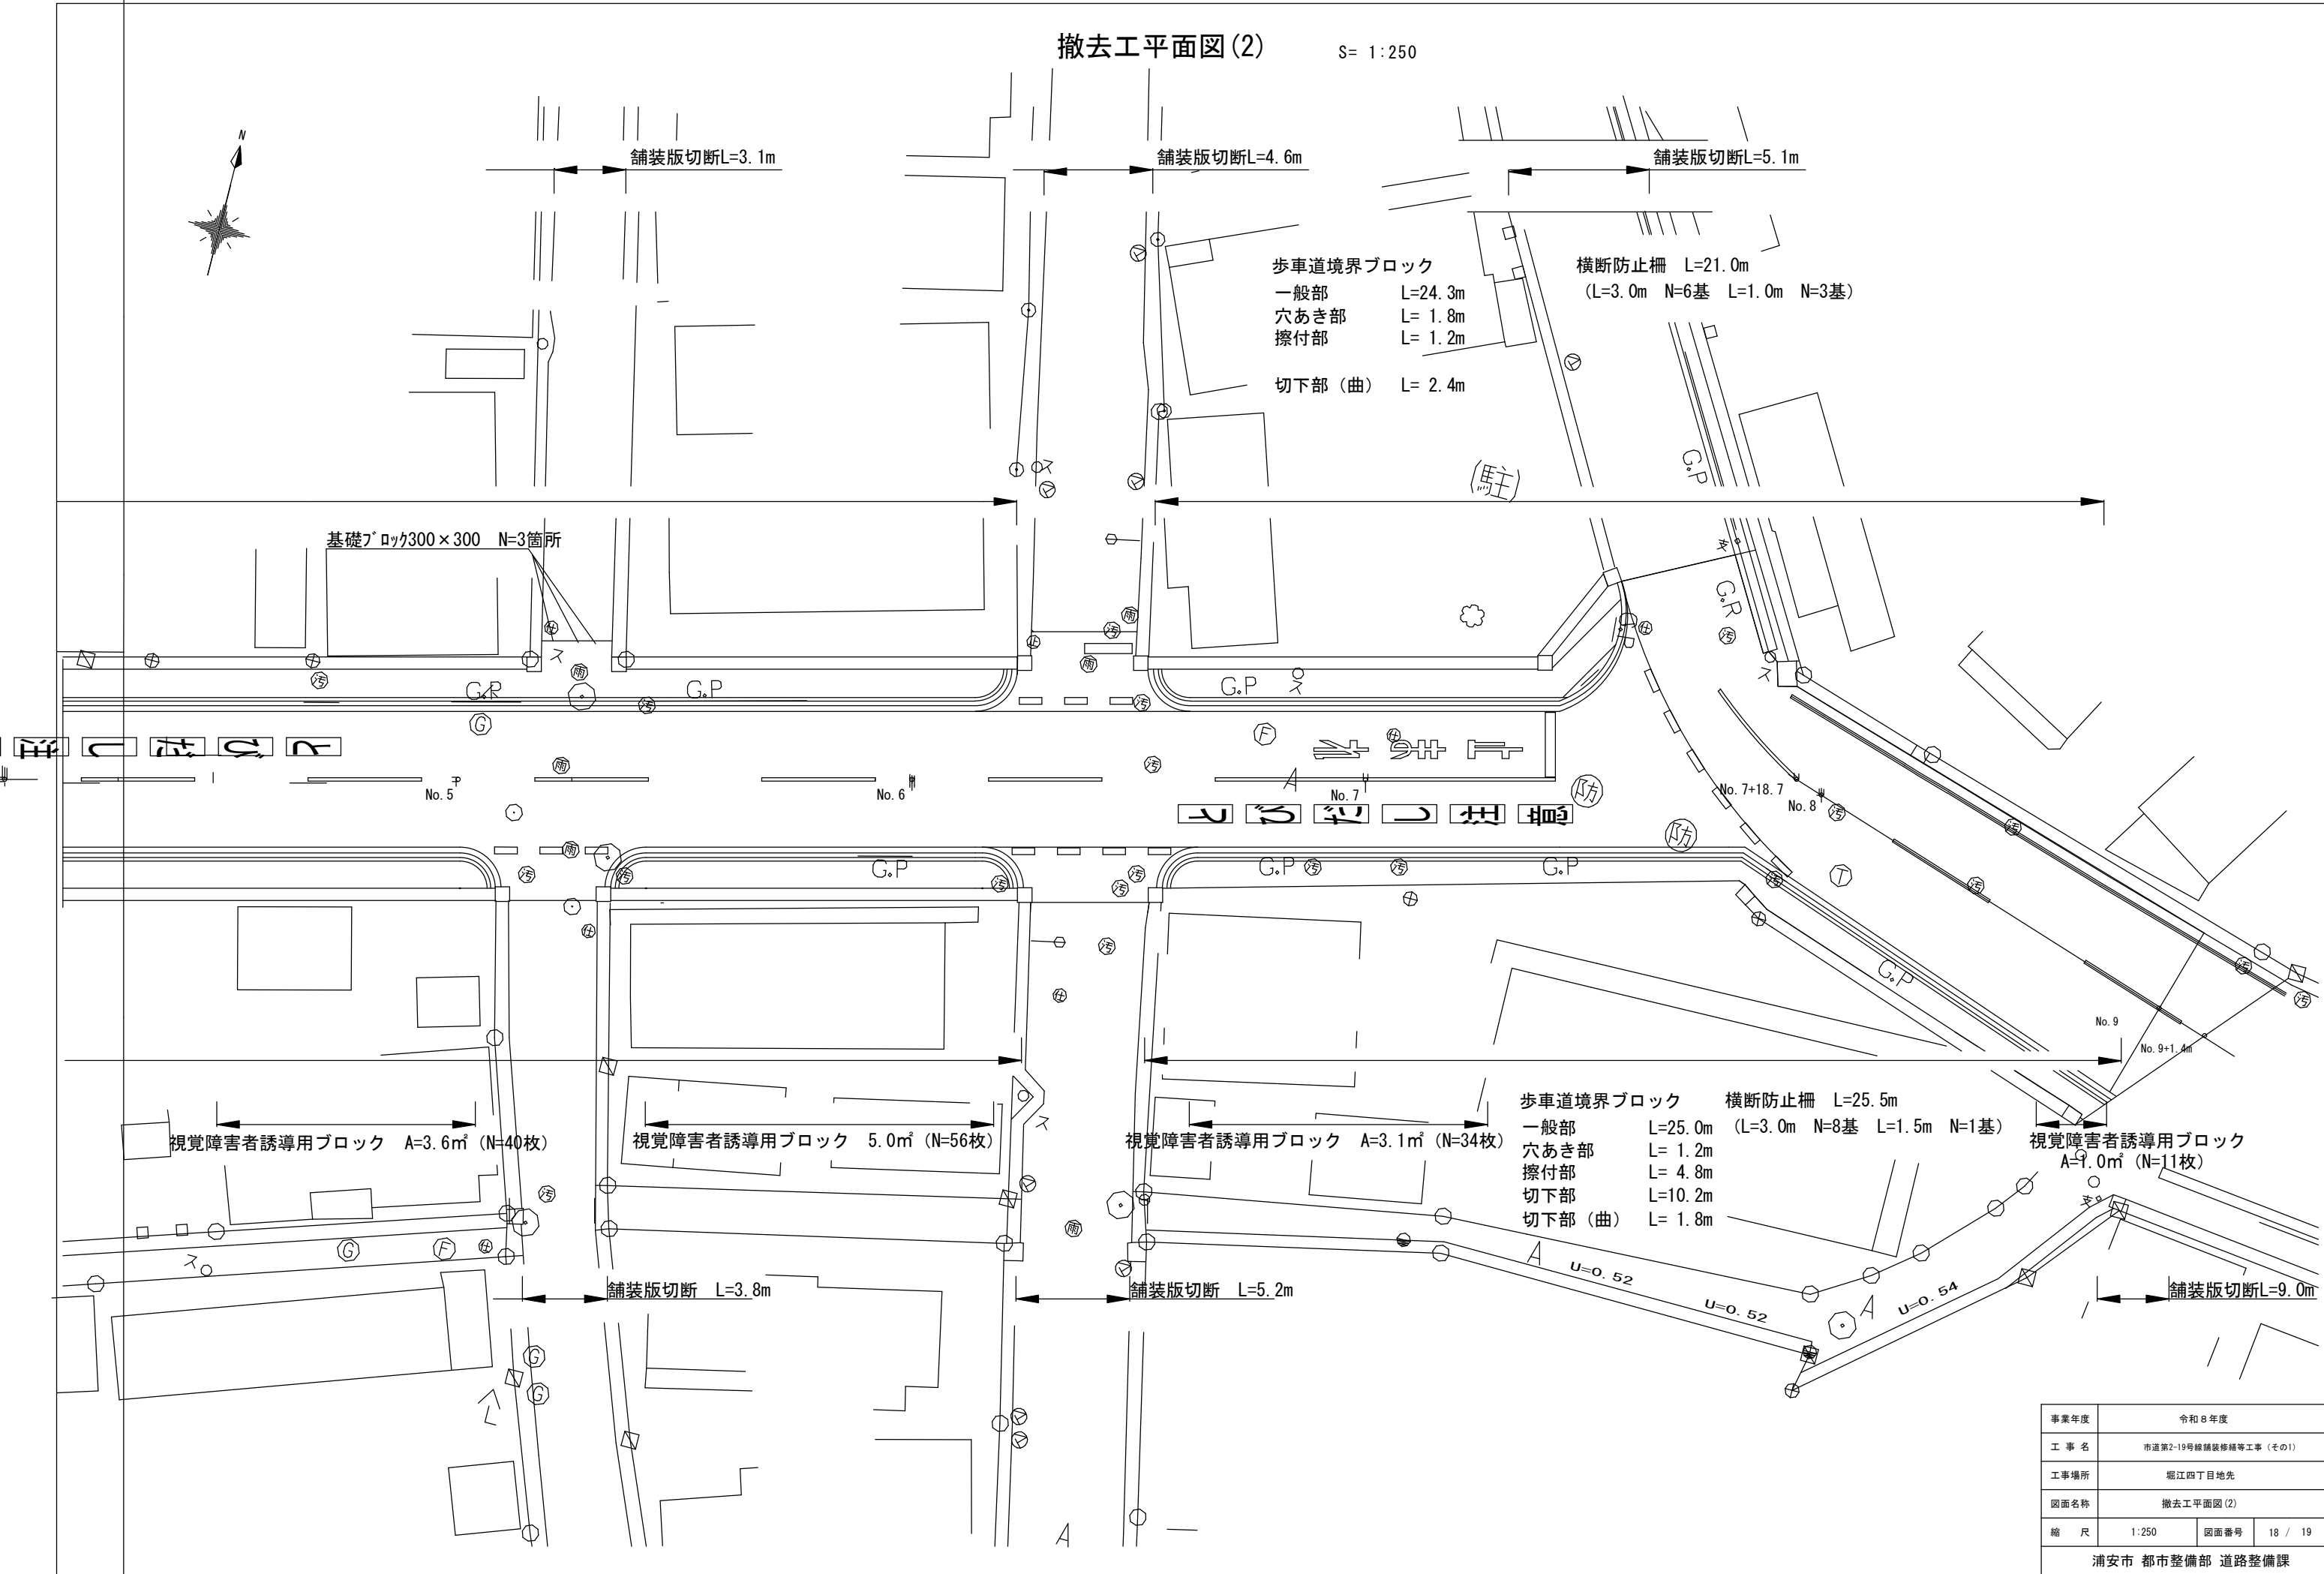


事業年度	令和8年度		
工事名	市道第2-19号線舗装修繕等工事（その1）		
工事場所	堀江四丁目地先		
図面名称	撤去工平面図(2)		
縮尺	1:250	図面番号	18 / 19
浦安市 都市整備部 道路整備課			

撤去工構造図


L 型街渠撤去①

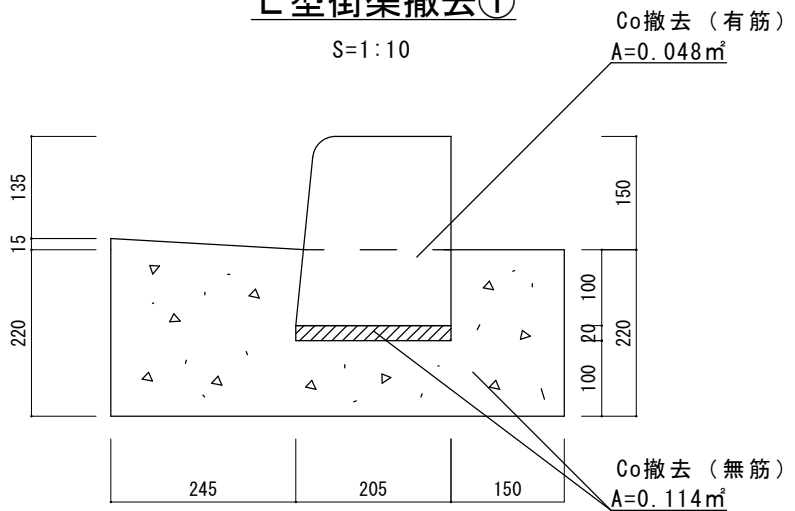

L 型街渠撤去②

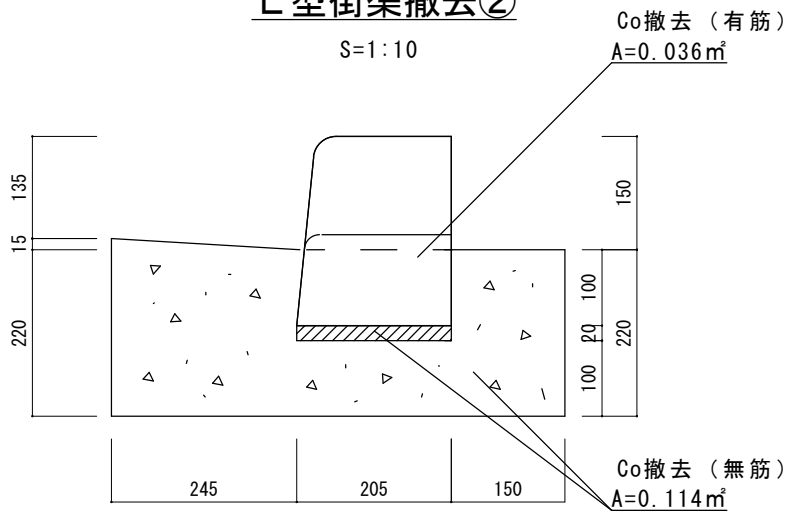

L 型街渠撤去③

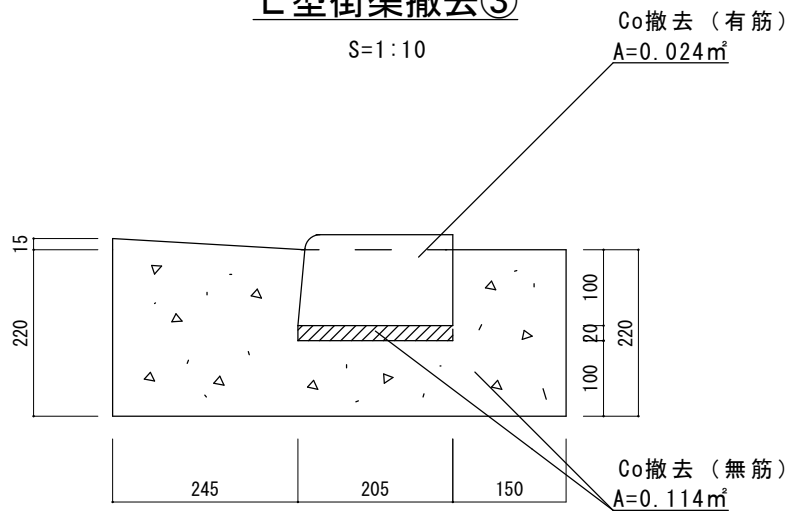

L 型街渠撤去 (一般部) 数量表 10m当り

種 別	規格・形状	単位	数 量	備 考
Co撤去	有筋	㎡	0.48	
Co撤去	無筋	㎡	1.14	


L 型街渠撤去 (摺付部) 数量表 10m当り

種 別	規格・形状	単位	数 量	備 考
Co撤去	有筋	㎡	0.36	
Co撤去	無筋	㎡	1.14	

L 型街渠撤去 (摺付部) 数量表 10m当り

種 別	規格・形状	単位	数 量	備 考
Co撤去	有筋	㎡	0.24	
Co撤去	無筋	㎡	1.14	

横断防止柵撤去

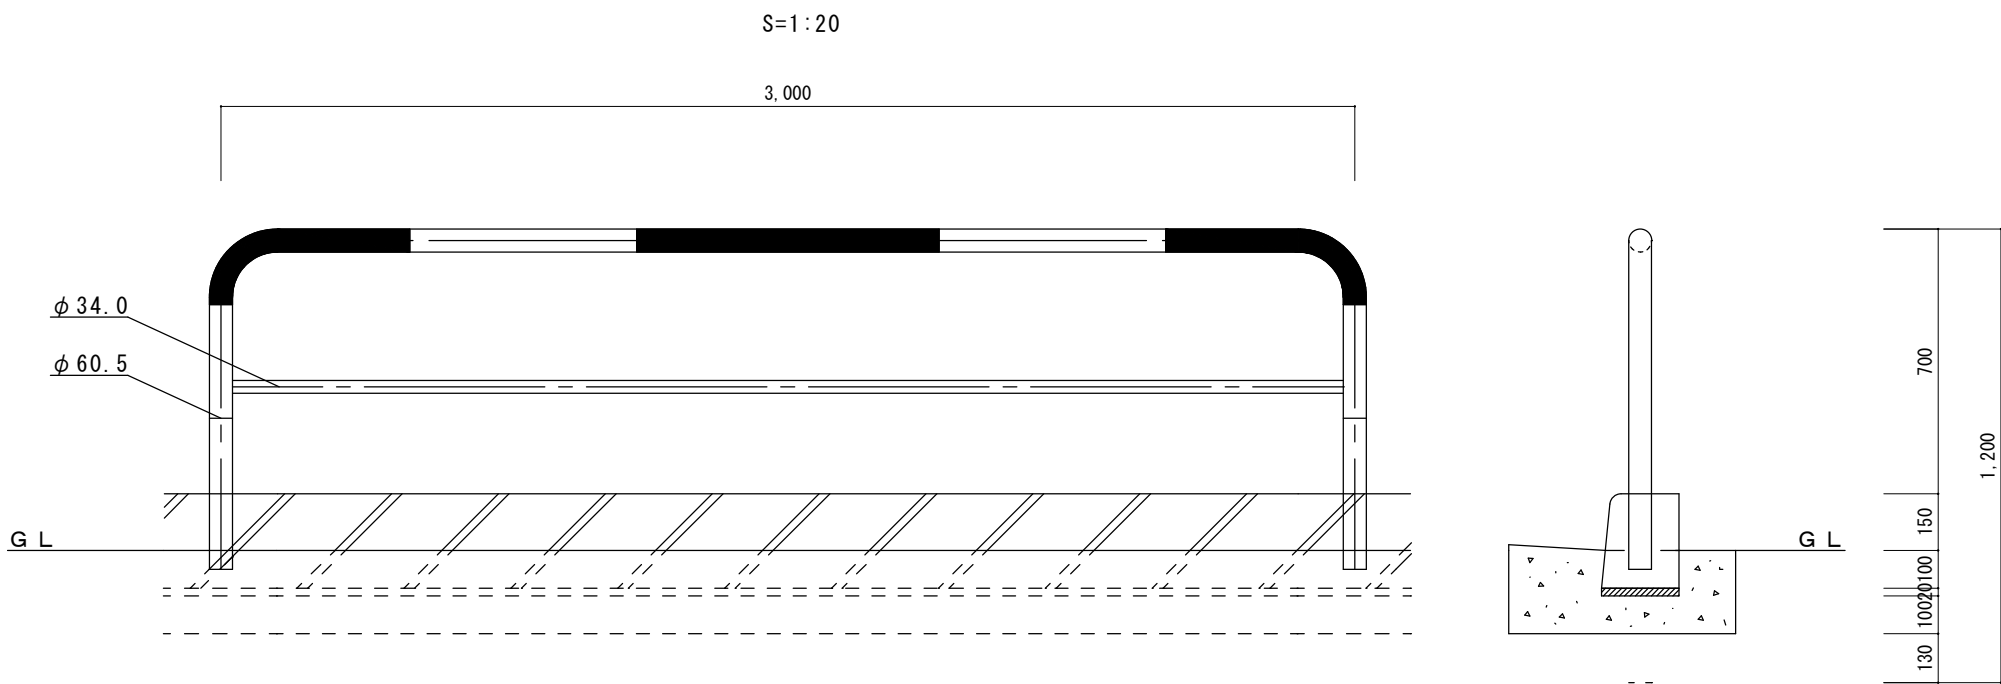

横断防止柵撤去 数量表 10基当り

種 別	規格・形状	単位	数 量	備 考
横断防止柵撤去		基	10	参考9.77kg/m
Co撤去	無筋	㎡	0.11	

事業年度	令和8年度		
工 事 名	市道第2-19号線舗装修繕工事 (その1)		
工事場所	浦安市堀江四丁目地先		
図面名称	撤去工構造図		
縮 尺	図 示	図面番号	19 / 19
浦安市 都市整備部 道路整備課			