

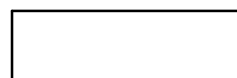


縮尺 1/250

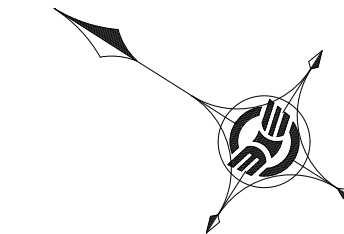


縮尺 1 : 25

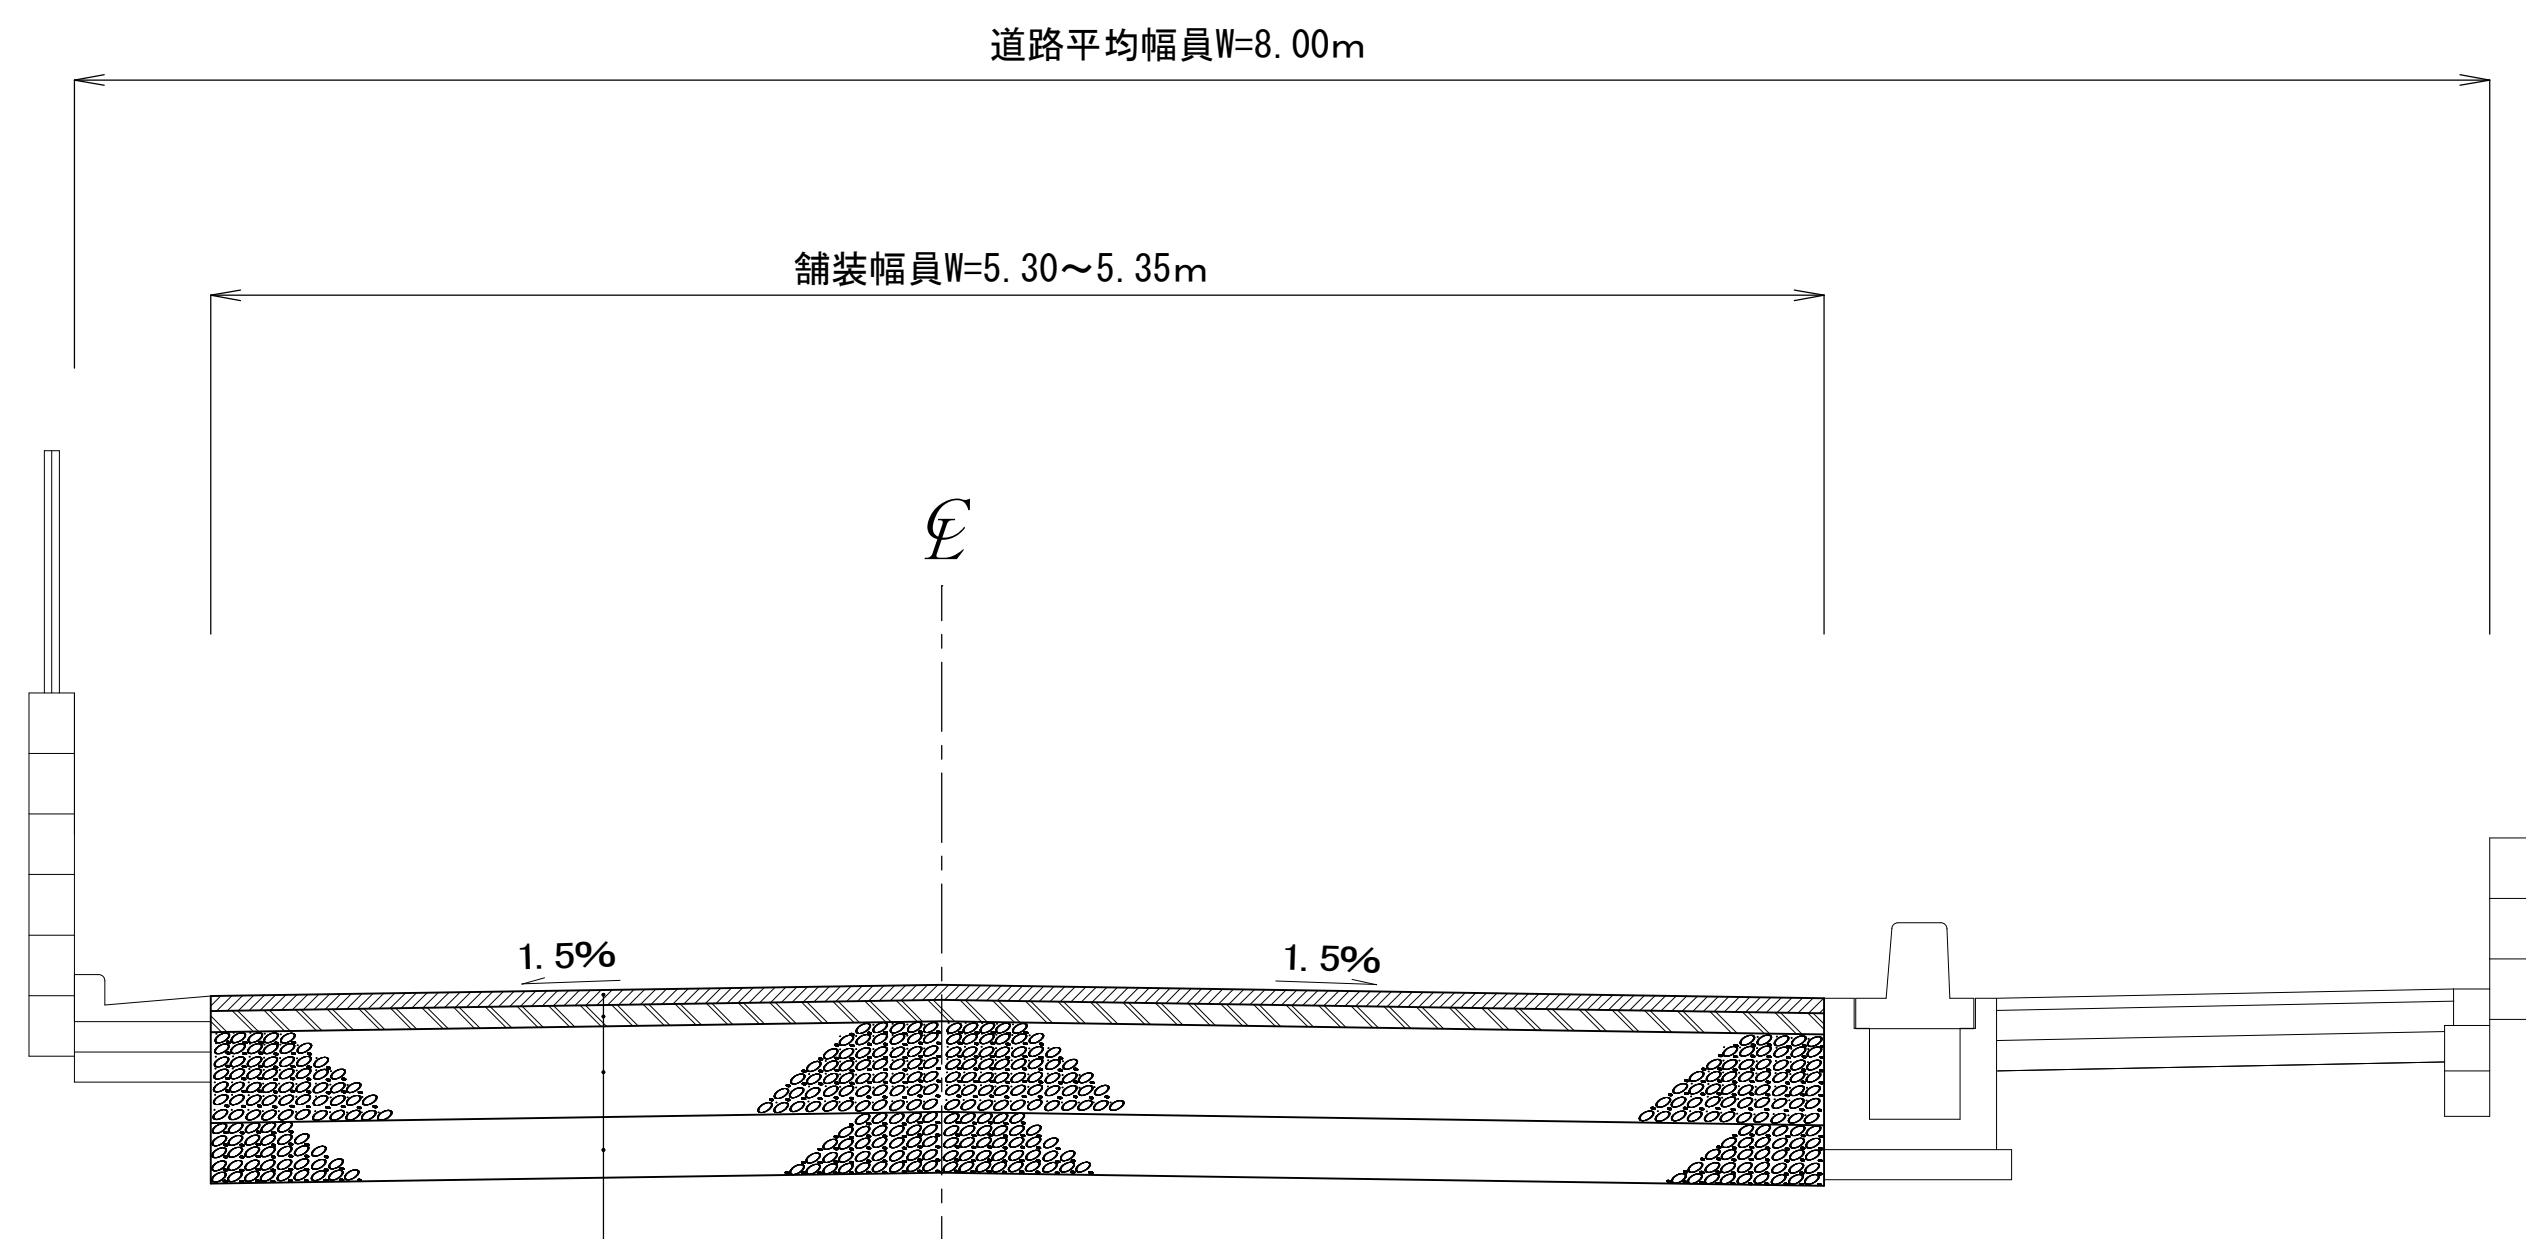

表層	再生密粒度アスコン	t= 50mm
基層	再生粗粒度アスコン	t= 70mm
上層路盤	再生粒調碎石 (RM-40)	t=300mm
下層路盤	再生切込碎石 (RC-40)	t=200mm
		Σ t=620mm

案内図

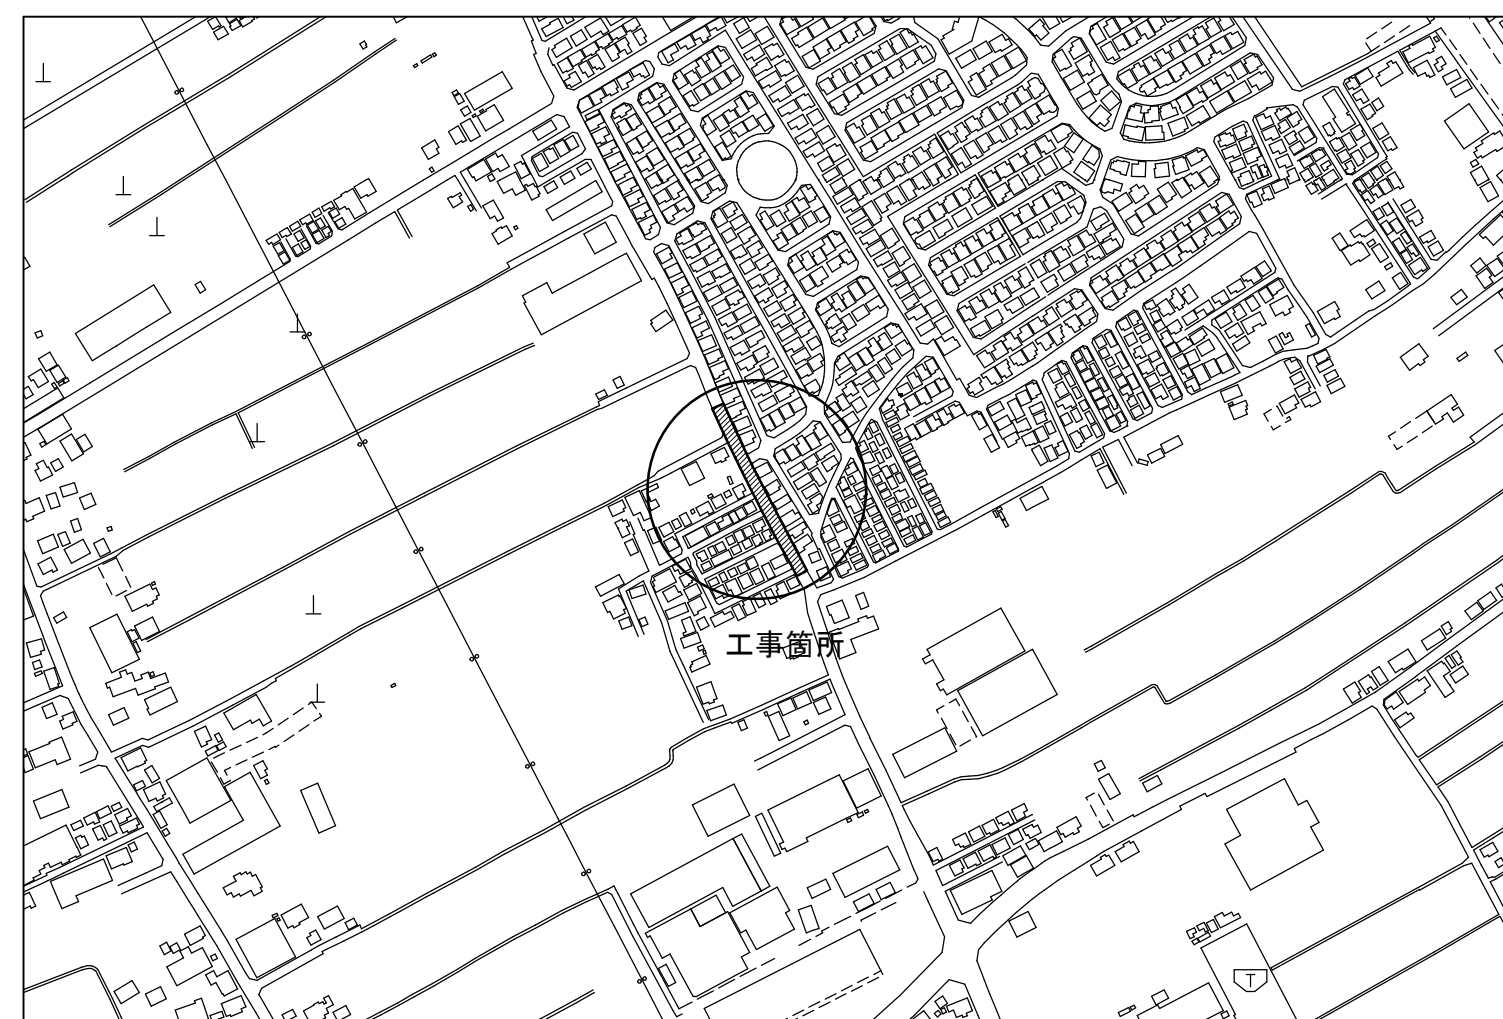

工事物件 町道幹線5号線道路修補工事（その2）						
工事箇所 三方町大字北永井地内						
図面名 平面図 標準横断面 案内図						縮尺
図 示						図面番号
課長	副課長	主幹	主査	主任	審査	設計
（岩村）		（新井）			（今井）	（野村）
道 路 交 通 課						令和7年10月