
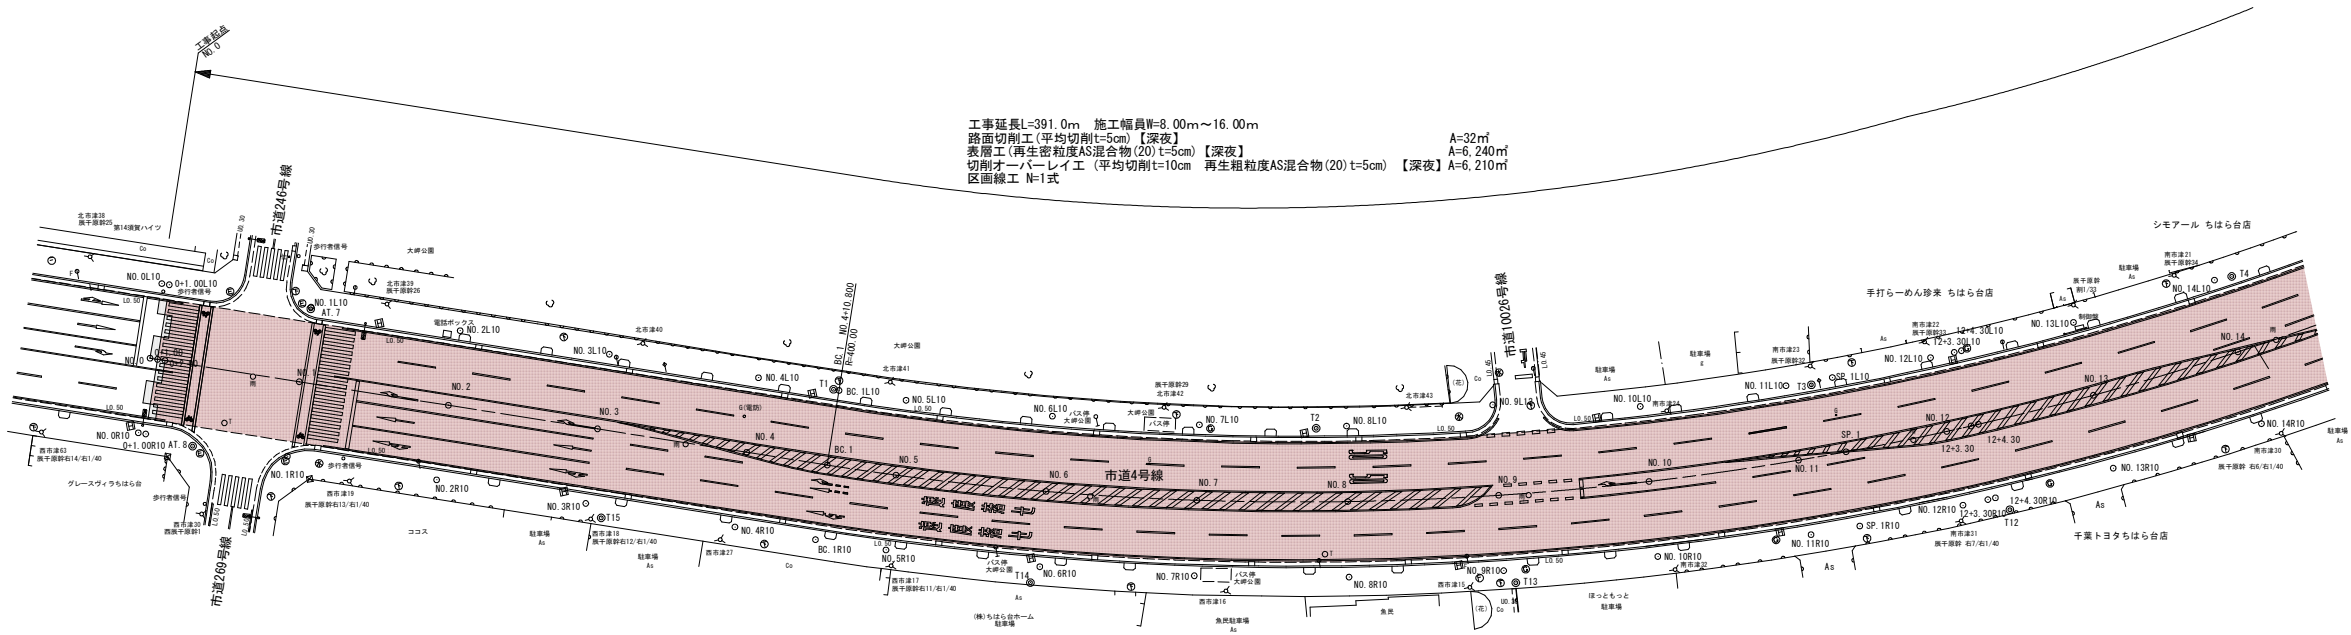


平面図（１） S=1:500

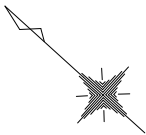


凡 例

切削オーバーレイ工【深夜】

路面切削工【深夜】


標準断面図（１）

S=1:100

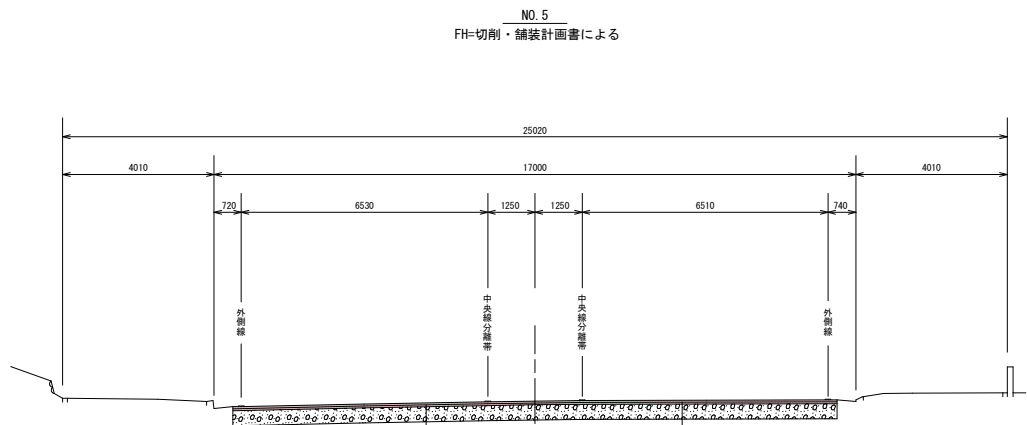


[路面切削工(AS)、舗装打換え工]
表層 再生密粒度AS混合物(20)t=5cm〔表層工〕
基層 再生粗粒度AS混合物(20)t=5cm〔切削オーバーレイ工〕
既設路盤t=40cm

[既設断面]
既設AS舗装t=10cm
既設路盤t=40cm

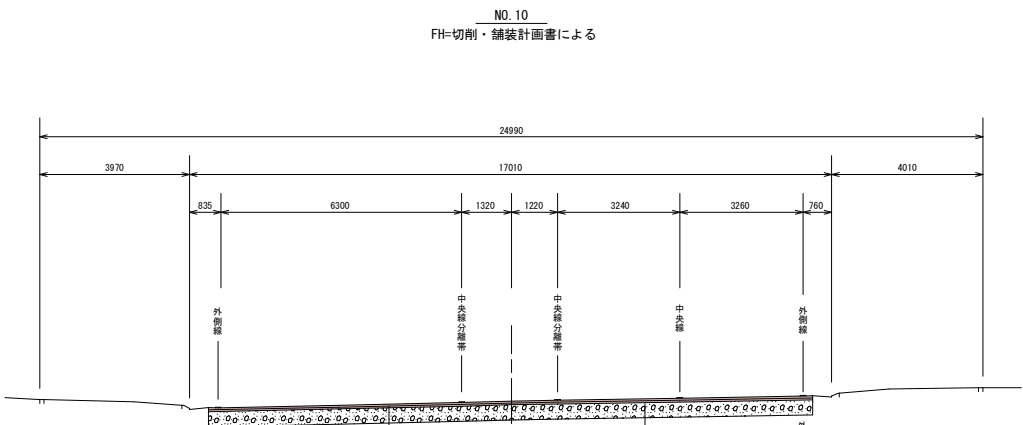

[路面切削工(AS)、舗装打換え工]
表層 再生密粒度AS混合物(20)t=5cm〔表層工〕
基層 再生粗粒度AS混合物(20)t=5cm〔切削オーバーレイ工〕
既設路盤t=40cm


[既設断面]
既設AS舗装t=10cm
既設路盤t=40cm

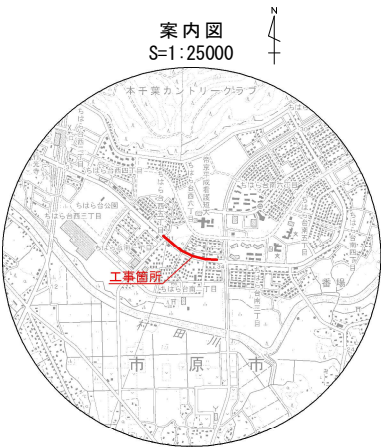

以下、全４葉を承諾する

市道４号線舗装修繕工事					
令和８年度					
路線河海名	市道４号線				
工事ヶ所	市原市ちはら台南２丁目外				
図面種別	平面図（１）・標準断面図（１）				
図面番号	全４葉の内第１号	縮尺	図示		
部長	次長	課長	課長補佐	係長	設計
市原市土木部道路維持課					

平面図（２） S=1:500

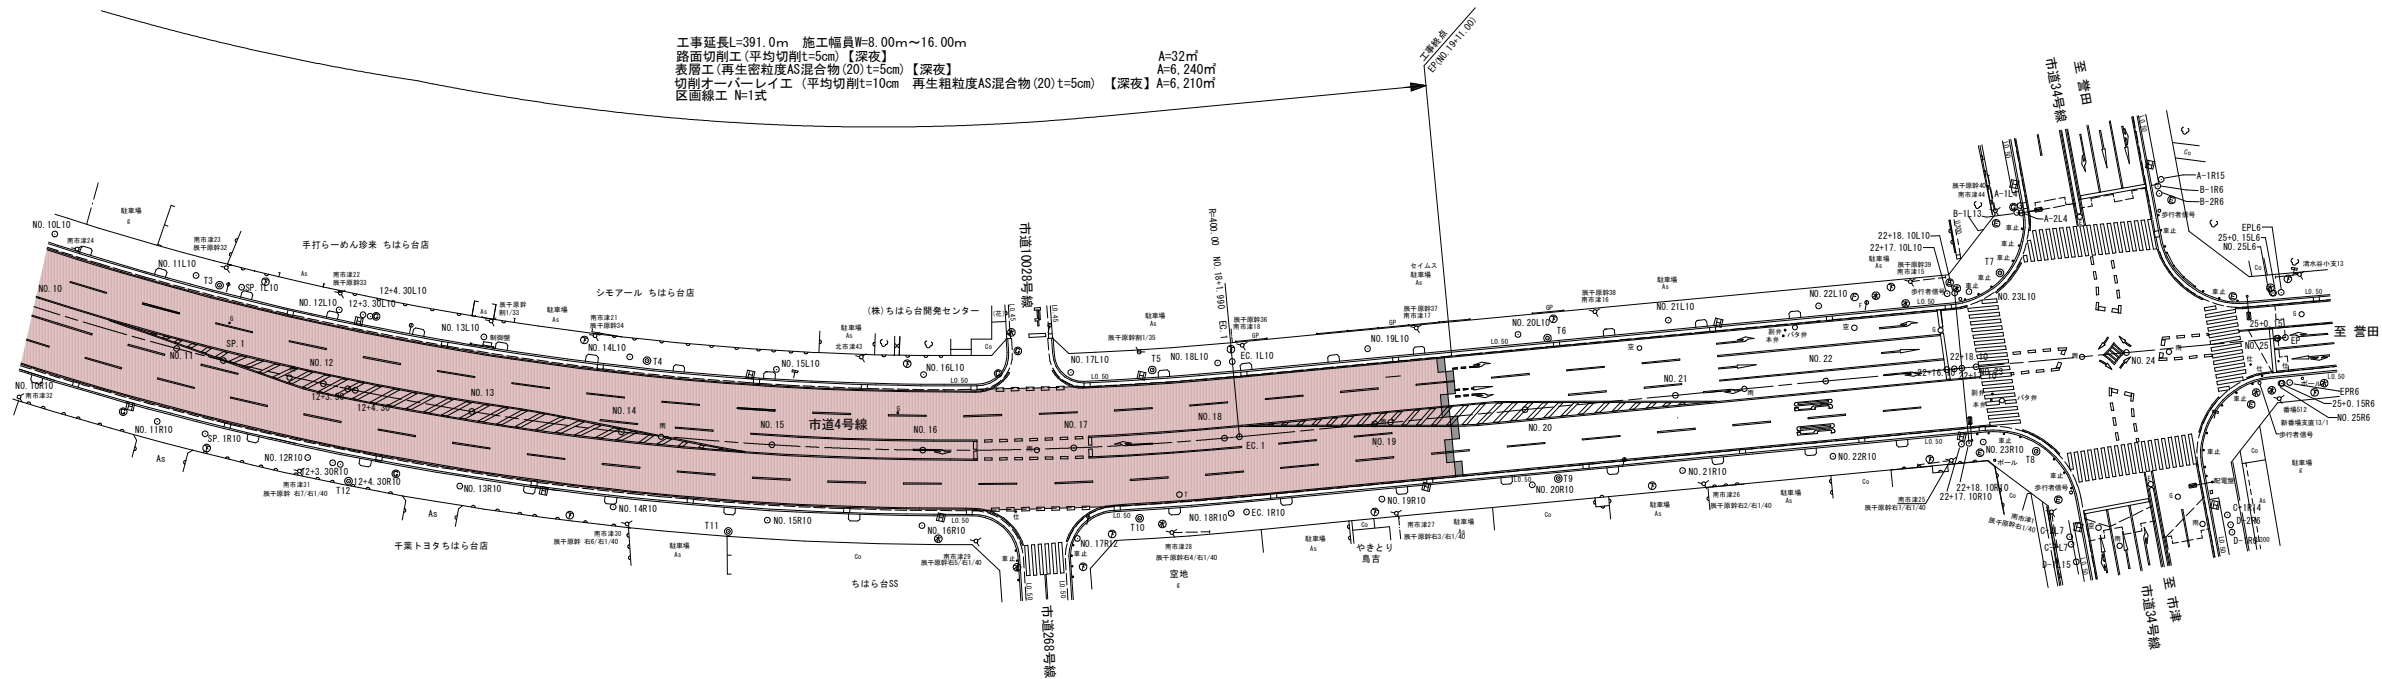



凡 例

切削オーバーレイ工【深夜】

路面切削工【深夜】




標準断面図（２）

S=1:100

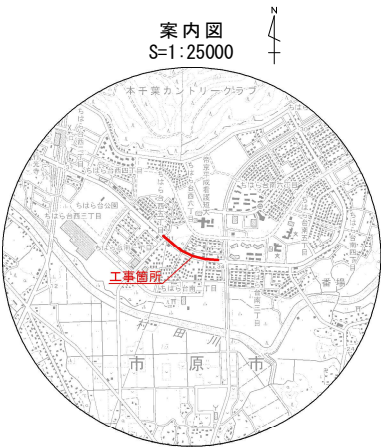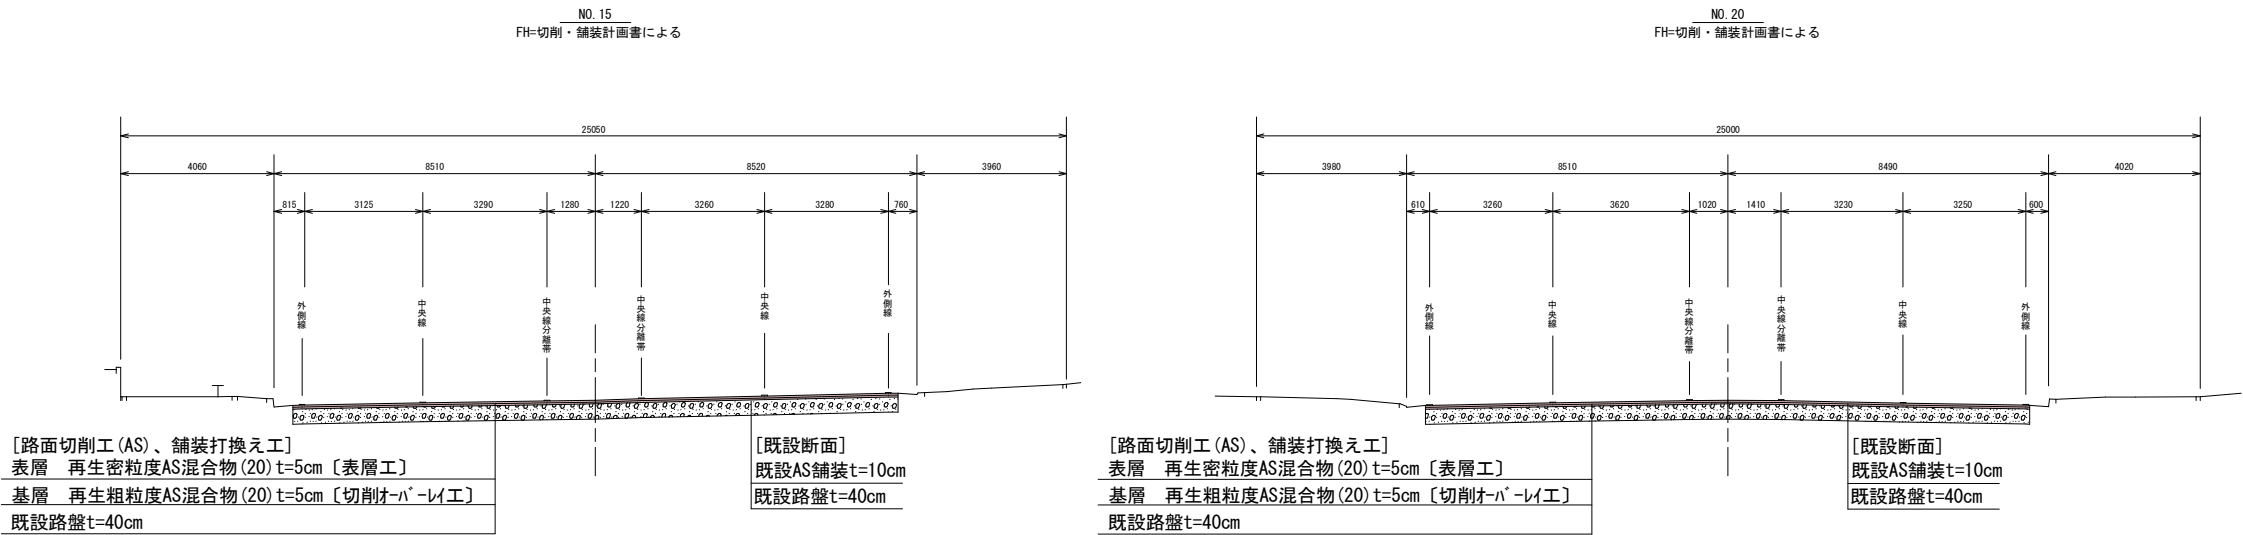

市道4号線舗装修繕工事					
令和8年度					
路線河海名	市道4号線				
工事ヶ所	市原市ちはら台南2丁目外				
図面種別	平面図（２）・標準断面図（２）				
図面番号	全4葉の内第2号	縮尺	図示		
部長	次長	課長	課長補佐	係長	設計
市原市土木部道路維持課					



区画線図（１）S=1:500

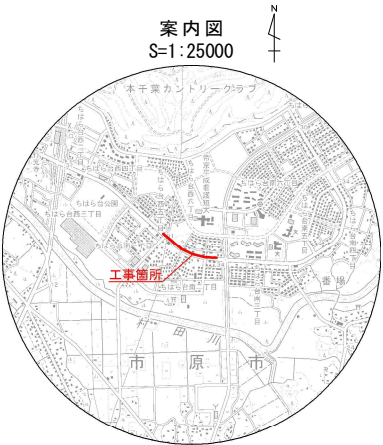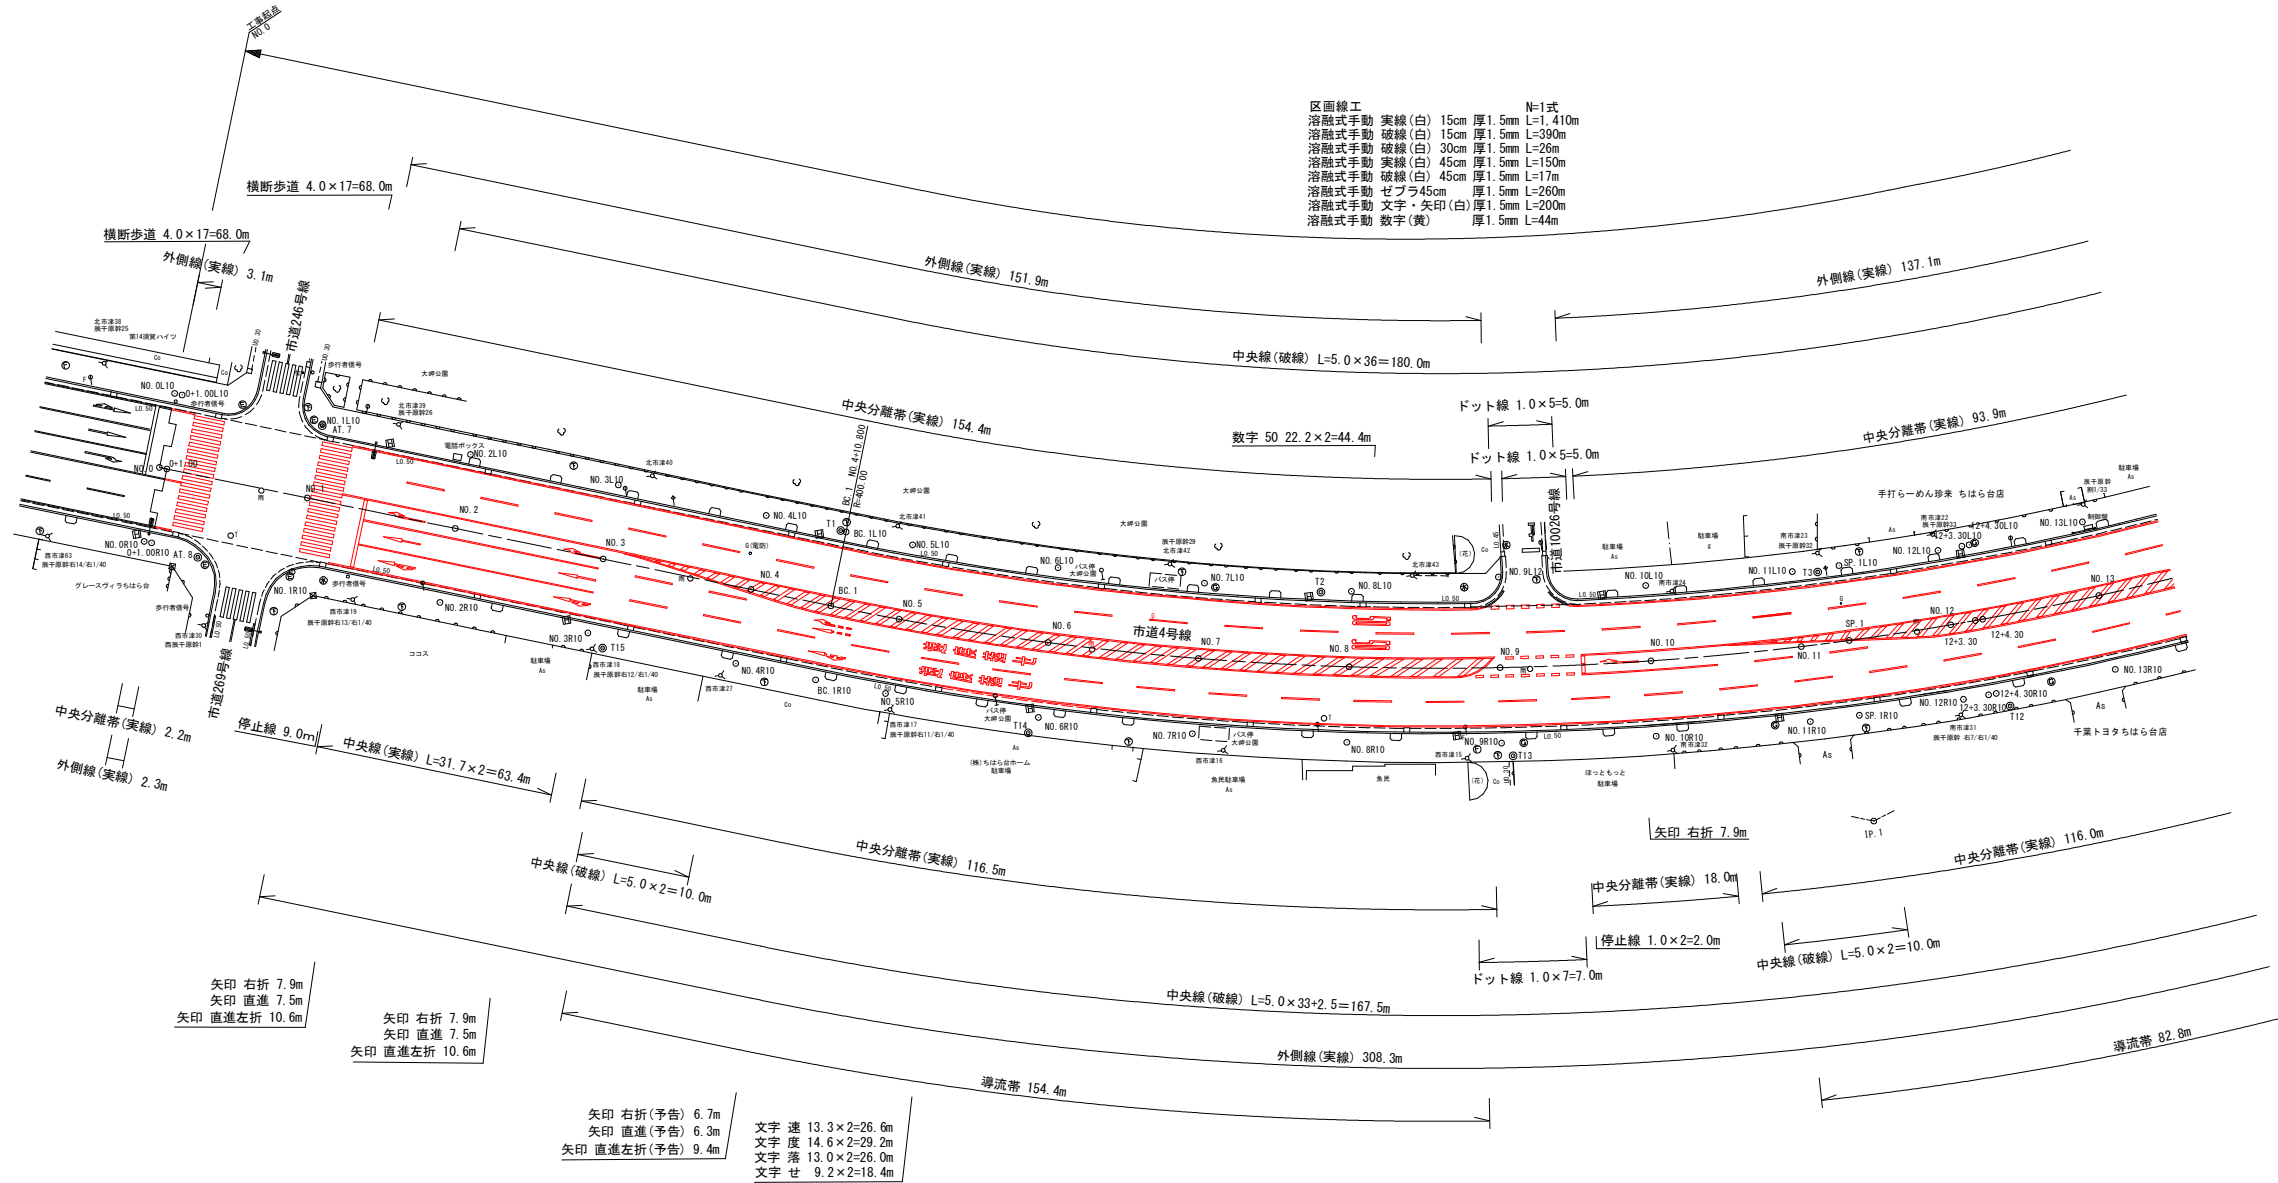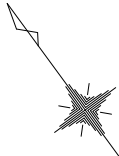

車道外側線 白巾0.15
3.1+151.9+137.1+49.0+2.3+308.3+47.6=699.3
車道中央実線 白巾0.15
31.7×2=63.4
車道中央破線 白巾0.15
180.0+10.0+167.5+10.0+10.0+10.0=387.5
車道中央分離帯 白巾0.15
154.4+93.9+9.9+30.0+51.0+2.2+116.5+18.0+116.0+20.3+31.4=643.6
ドット線 巾0.30
5.0+7.0+7.0=26.0
ドット線 巾0.45
5.0+5.0+7.0=17.0
停止線 巾0.45
9.0+2.0+2.0+2.0=15.0
横断歩道 巾0.45
4.0m×34=136.0
導流帯 巾0.45
0.3+0.5+0.7+1.0+1.2+1.5+1.8+2.1+2.3+2.6+2.8+3.0+3.2+5+3.3+3+3.4×6+3.5×3+
0.9+1.7+3.5+3.6×5+3.7×5+3.9×3+4.0×5+3.5=154.4
0.2+0.4+0.5+0.8+0.9+1.2+1.8+2.2+4.2+8+3.1+3.4+3.5+3.6×6+3.7×5+3.6+3.4+3.1
2.7+2.3+1.6+1.4+0.9+0.4+0.1=82.8
0.2+0.4+0.7+1.0+1.2+1.5+1.8+2.1+1.4+2.6+2.9+3.1+1.4=20.3

文字 速
13.3×2=26.6
文字 度
14.6×2=29.2
文字 落
13.0×2=26.0
文字 せ
9.2×2=18.4
数字50
22.20×2=44.4
矢印 右折 白0.15
7.9×5=39.5
矢印 直進 白0.15
7.5×2=15.0
矢印 直進左折 白0.15
10.6×2=21.2
矢印 右折(予告) 白0.15
6.7
矢印 直進左折(予告) 白0.15
9.4
矢印 直進(予告) 白0.15
6.3

市道4号線舗装修繕工事					
令和8年度					
路線河海名	市道4号線				
工事ヶ所	市原市ちはら台南2丁目外				
図面種別	区画線図（１）				
図面番号	全4葉の内第3号	縮尺	図示		
部長	次長	課長	課長補佐	係長	設計
市原市土木部道路維持課					

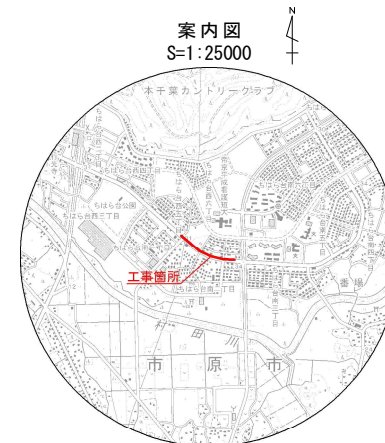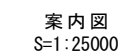

市道4号線舗装修繕工事					
令和8年度					
路線河海名	市道4号線				
工事ヶ所	市原市ちはら台南2丁目外				
図面種別	区画線図(2)				
図面番号	全4葉の内第4号	縮尺	図示		
部長	次長	課長	課長補佐	係長	設計
市原市土木部道路維持課					