



(1)	(2)	(3)	(4)
-----	-----	-----	-----

平面図(1) A1=1: 500
A3=1:1,000

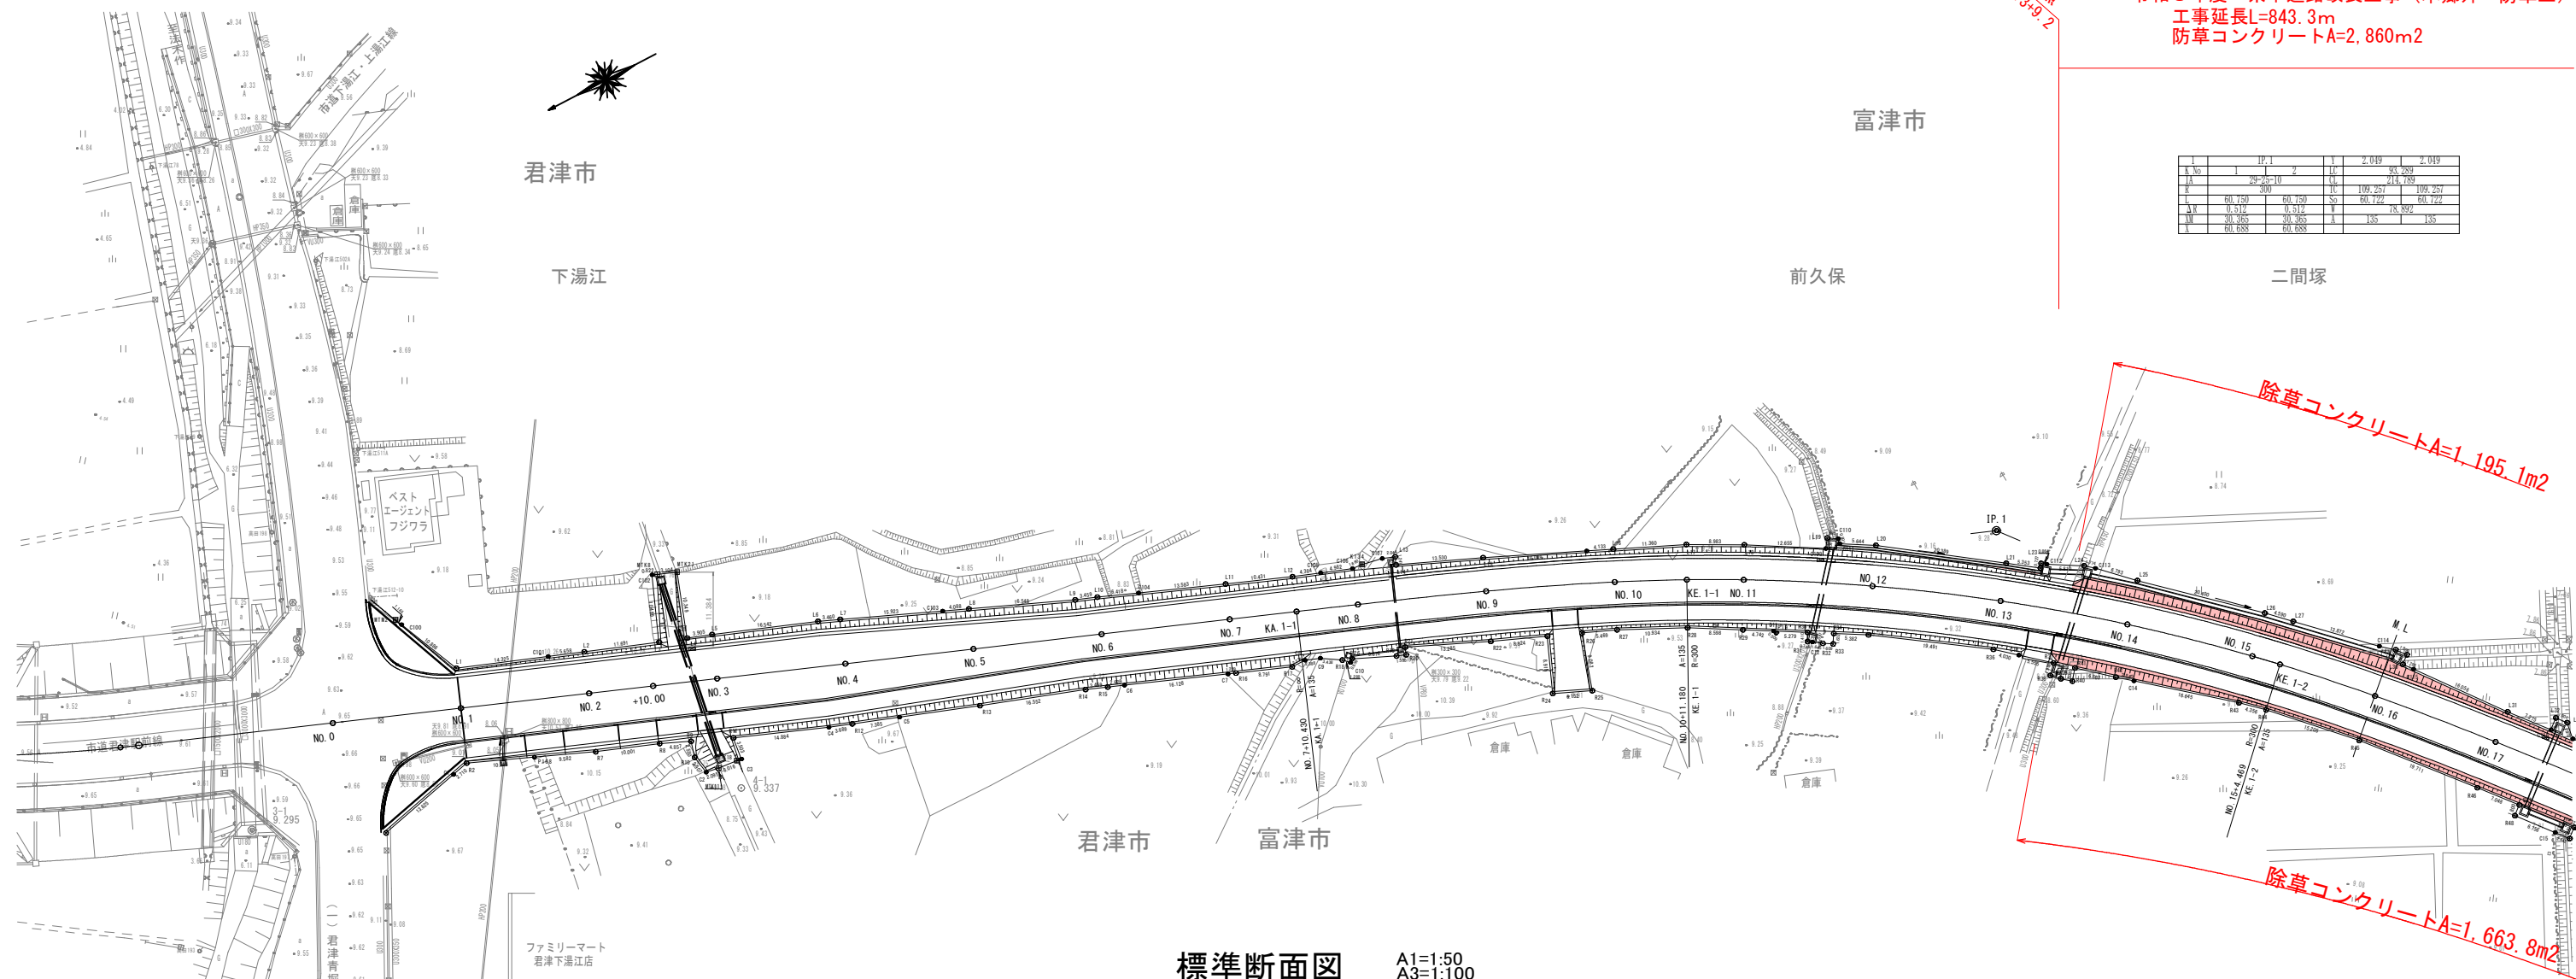

標準断面図 A1=1:50
A3=1:100

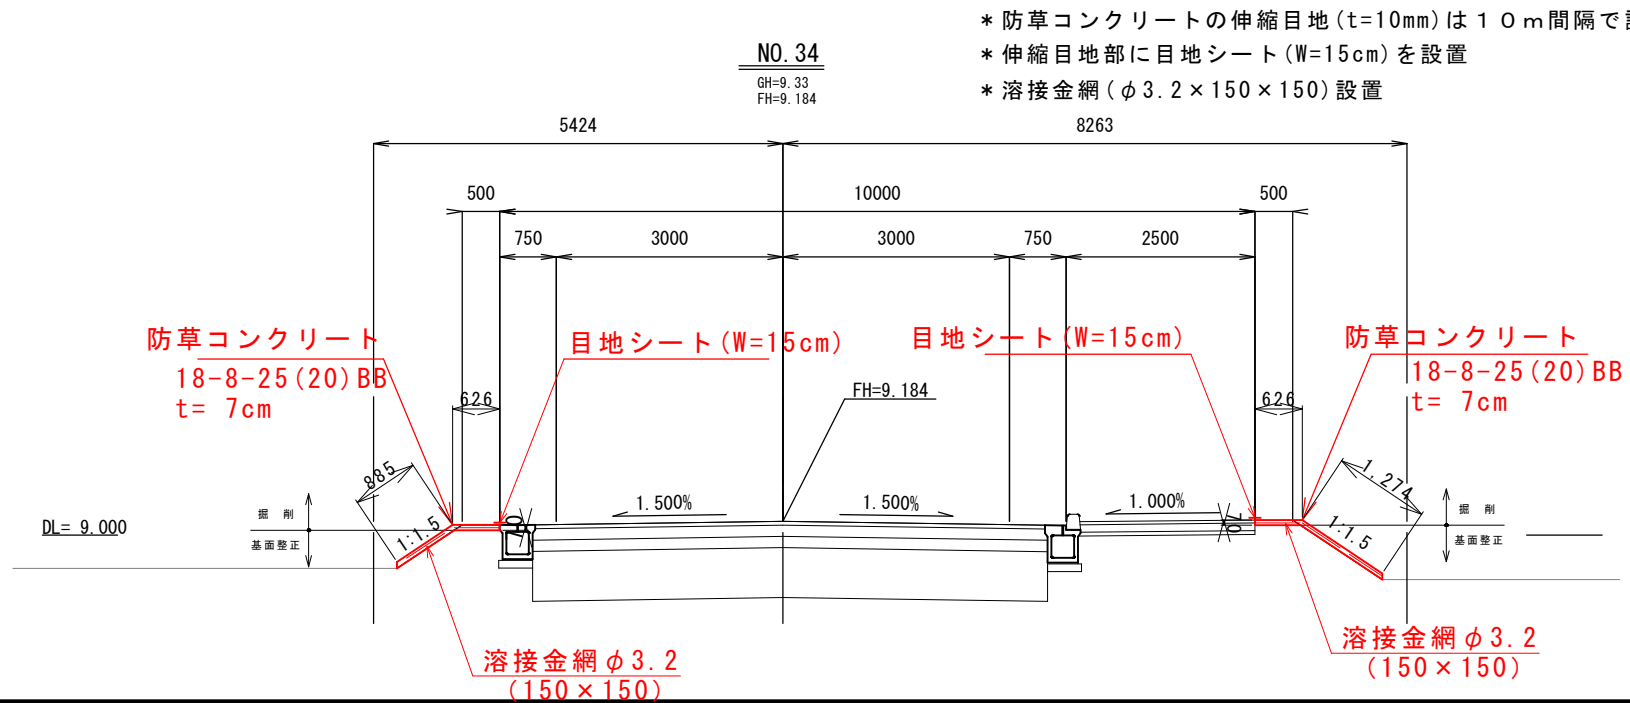

位置図 S=Free




工事箇所


発注年度: 令和8年度
路線河海名: 一般県道 君津大貫線
工事箇所: 富津市 本郷 外

工事名	県単道路改良工事 (本郷外・防草工)		
図面名	平面図 (1)		
作成年月日	令和8年7月		
縮尺	図示	図面番号	1 / 11
会社名			
事業者名	千葉県君津土木事務所		

平 面 図(2) A1=1: 500
A3=1:1,000

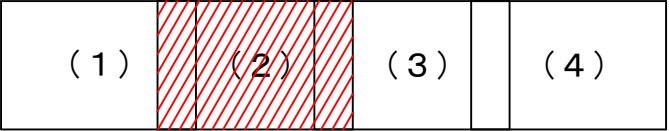

令和 8 年度 県単道路改良工事（本郷外・防草工）
工事延長L=843.3m
防草コンクリートA=2, 860m2

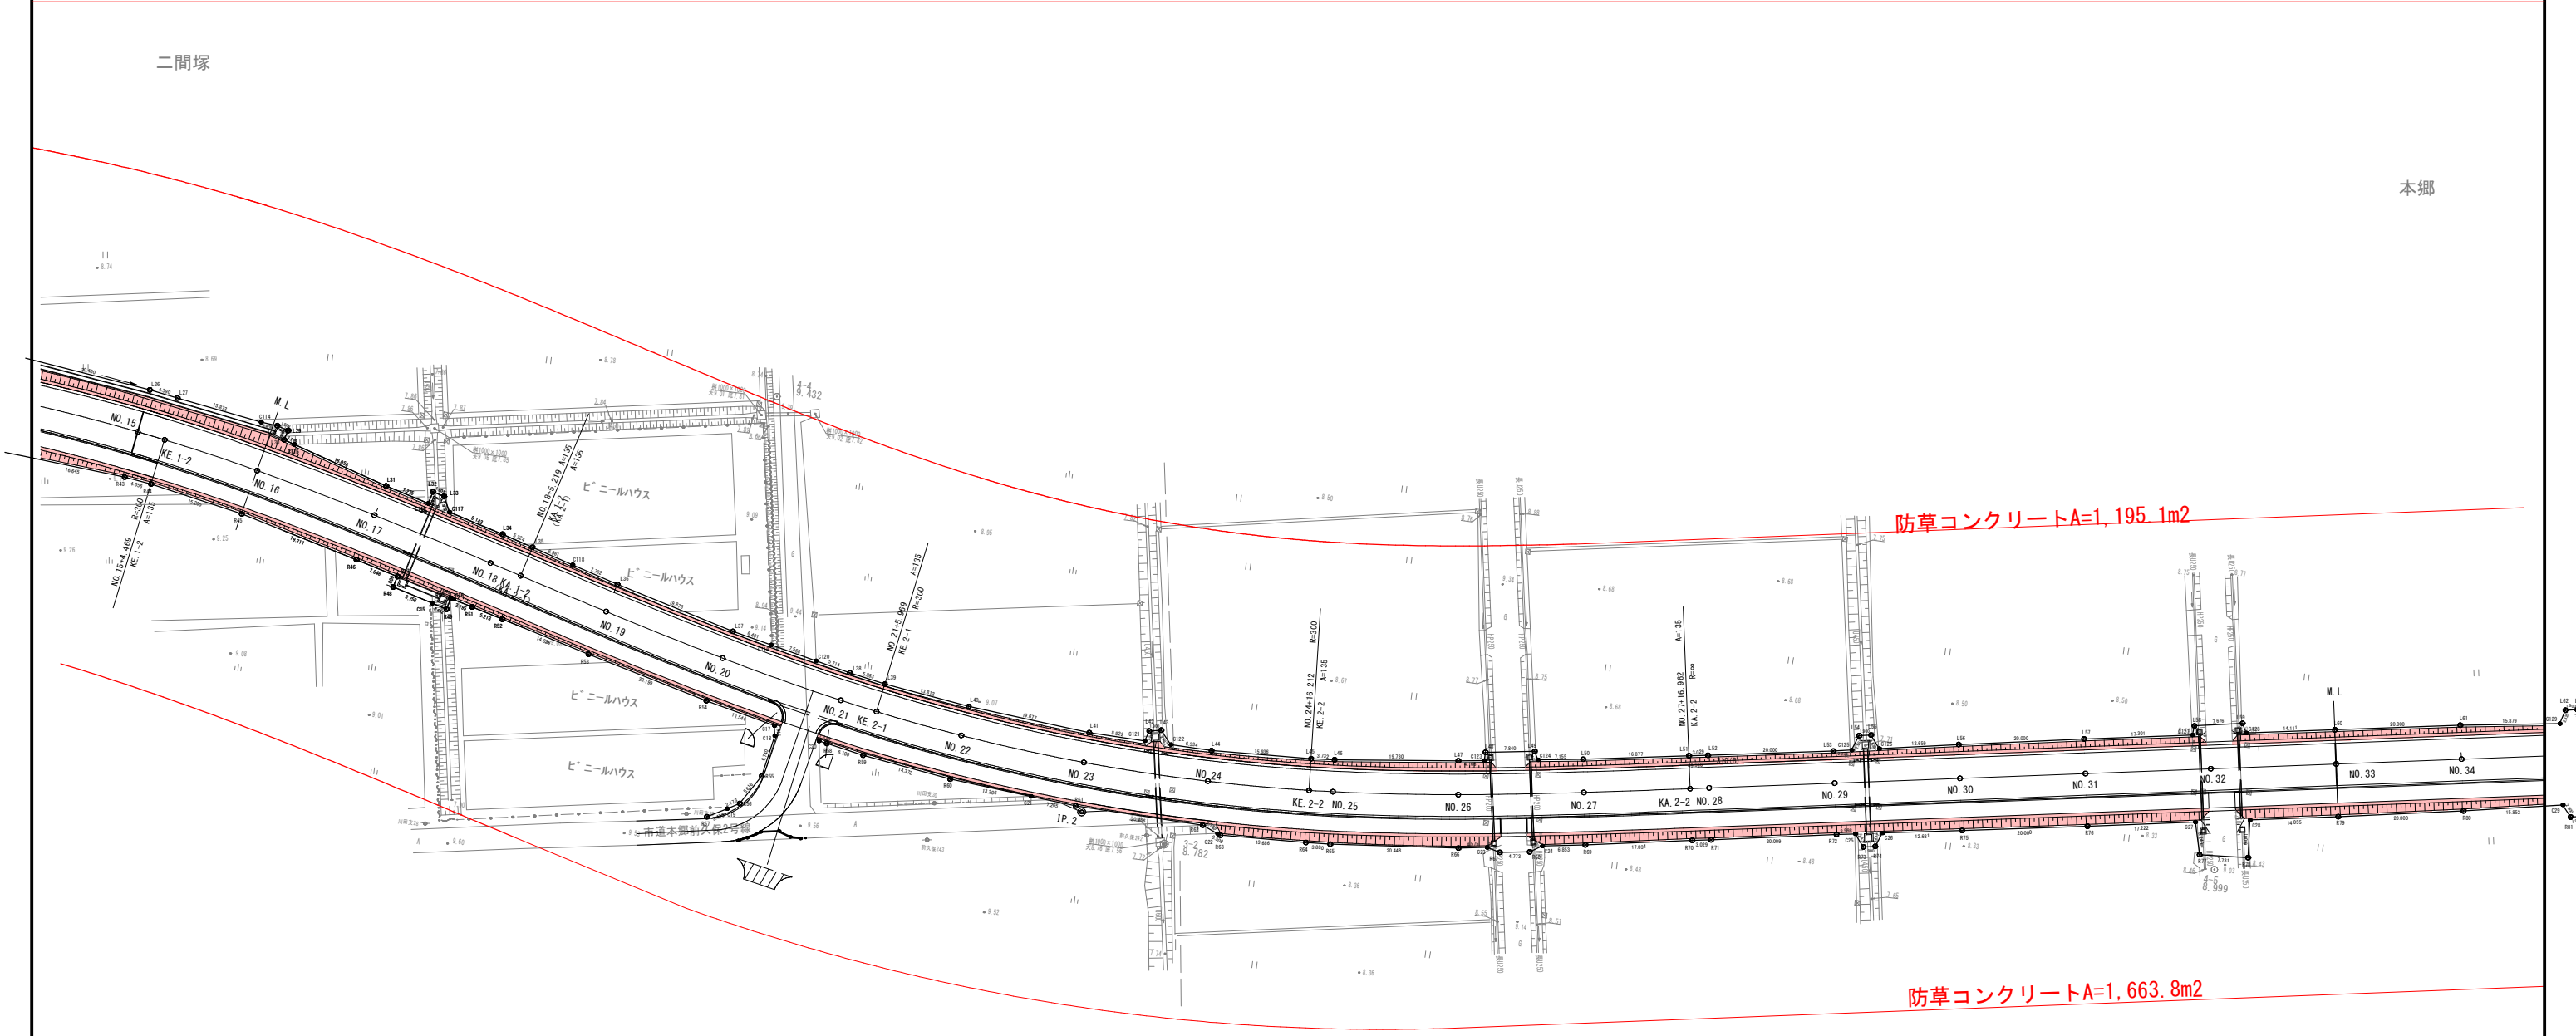

Z	IP. 2		Y	2.048	2.048
K No	1	2	L2	70.243	
LA	25-01-04		L4	191.743	
R	300		10	91.035	91.035
L	60.750	60.750	50	60.722	60.722
ΔR	0.312	0.312	Δ	66.671	
ΔM	30.355	30.355	A	135	135
X	60.688	60.688			

発注年度：令和 8 年度
路線/海名：一般県道 君津大貫線
工事箇所：富津市 本郷 外

工事名	県単道路改良工事（本郷外・防草工）		
図面名	平 面 図 (2)		
作成年月日	令和 8 年 7 月		
縮 尺	図 示	図面番号	2 / 11
会社名			
事業者名	千葉県君津土木事務所		

平 面 図 (3) A1=1: 500
A3=1:1,000

(1)	(2)	(3)	(4)
-------	-------	-------	-------




令和 8 年度 県単道路改良工事（本郷外・防草工）
工事延長L=843.3m
防草コンクリートA=2,860m²

本郷

富津市

防草コンクリートA=1,195.1m²

本郷

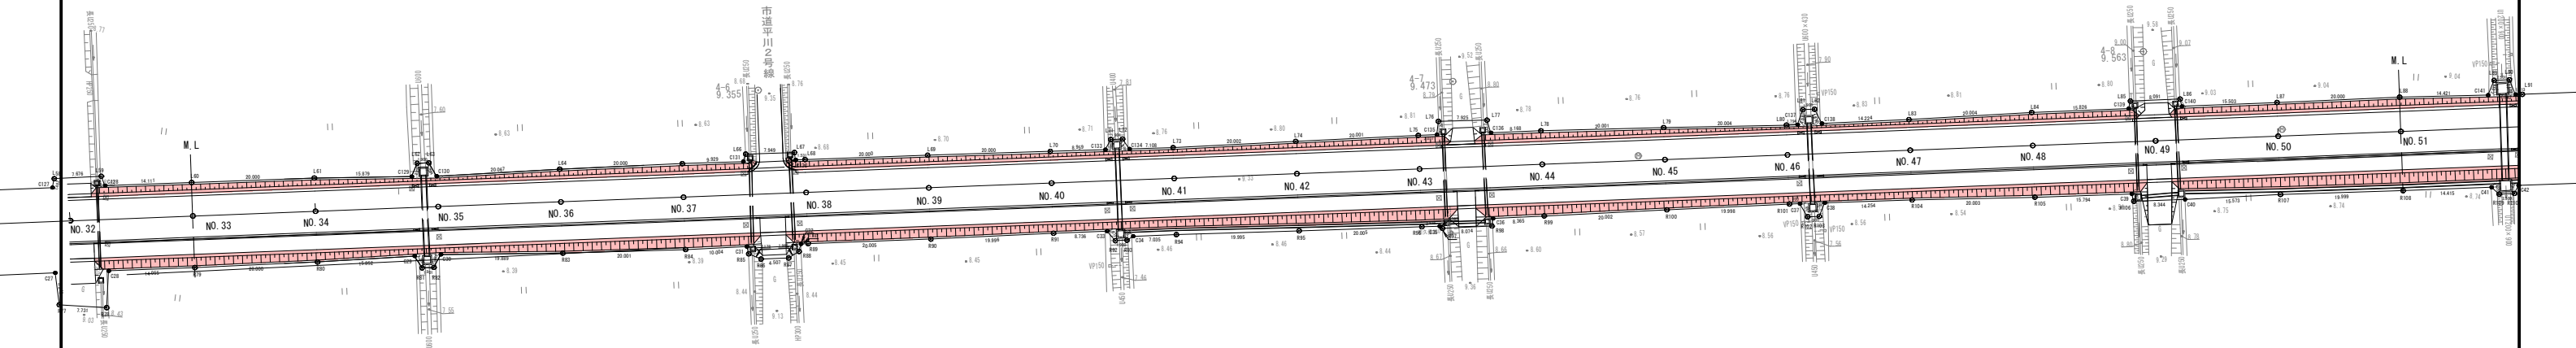

防草コンクリートA=1,663.8m²

発注年度：令和 8 年度
路線/河海名：一般県道 君津大貫線
工事箇所：富津市 本郷 外

工事名	県単道路改良工事（本郷外・防草工）		
図面名	平 面 図 (3)		
作成年月日	令和 8 年 7 月		
縮 尺	図 示	図面番号	3 / 11
会社名			
事業者名	千葉県君津土木事務所		

平面図(4) A1=1: 500 A3=1:1,000

(1)	(2)	(3)	(4)
-----	-----	-----	-----



令和 8 年度 県単道路改良工事（本郷外・防草工）
工事延長L=843. 3m
防草コンクリートA=2, 860m2

工事終点
No. 55+12. 5

富津市

本郷

IP. 3
IA= 5-35-57
R= 1100. 000
TL= 53. 790
CL= 107. 495
SL= 1. 314

防草コンクリートA=1, 195. 1m2


防草コンクリートA=1, 663. 8m2

発注年度：令和 8 年度
路線河海名：一般県道 君津大貫線
工事箇所：富津市 本郷 外

工事名	県単道路改良工事（本郷外・防草工）		
図面名	平 面 図（4）		
作成年月日	令和 8 年 7 月		
縮 尺	図 示	図面番号	4 / 11
会社名			
事業者名	千葉県君津土木事務所		

横断図 (1)


A1:S=1:100
A3:S=1:200

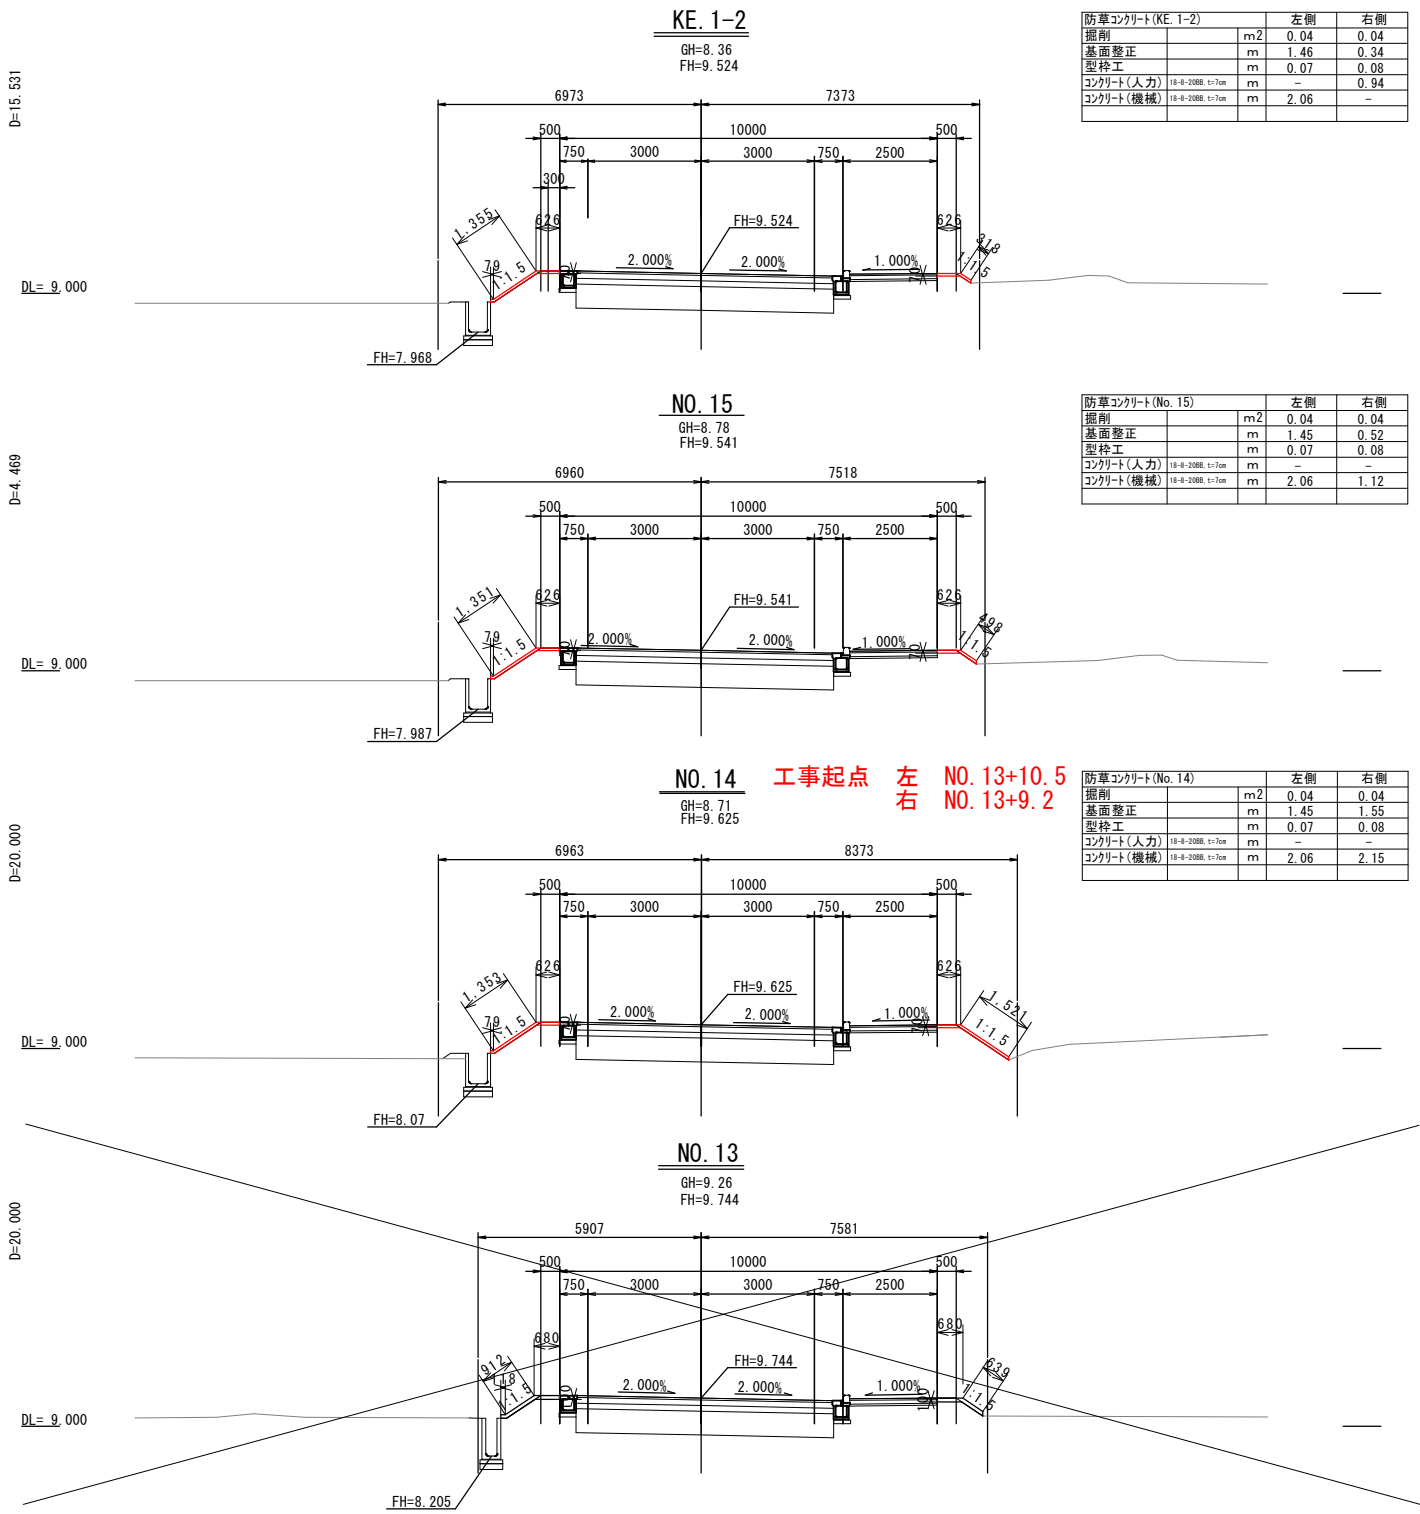

防草コンクリート(KE. 1-2)		左側	右側
掘削	m ²	0.04	0.04
基礎修正	m	1.46	0.34
型枠工	m	0.07	0.08
コンクリート(人力)	m	-	0.94
コンクリート(機械)	m	2.06	-

防草コンクリート(No. 15)		左側	右側
掘削	m ²	0.04	0.04
基礎修正	m	1.45	0.52
型枠工	m	0.07	0.08
コンクリート(人力)	m	-	-
コンクリート(機械)	m	2.06	1.12

防草コンクリート(No. 14)		左側	右側
掘削	m ²	0.04	0.04
基礎修正	m	1.45	1.55
型枠工	m	0.07	0.08
コンクリート(人力)	m	-	-
コンクリート(機械)	m	2.06	2.15

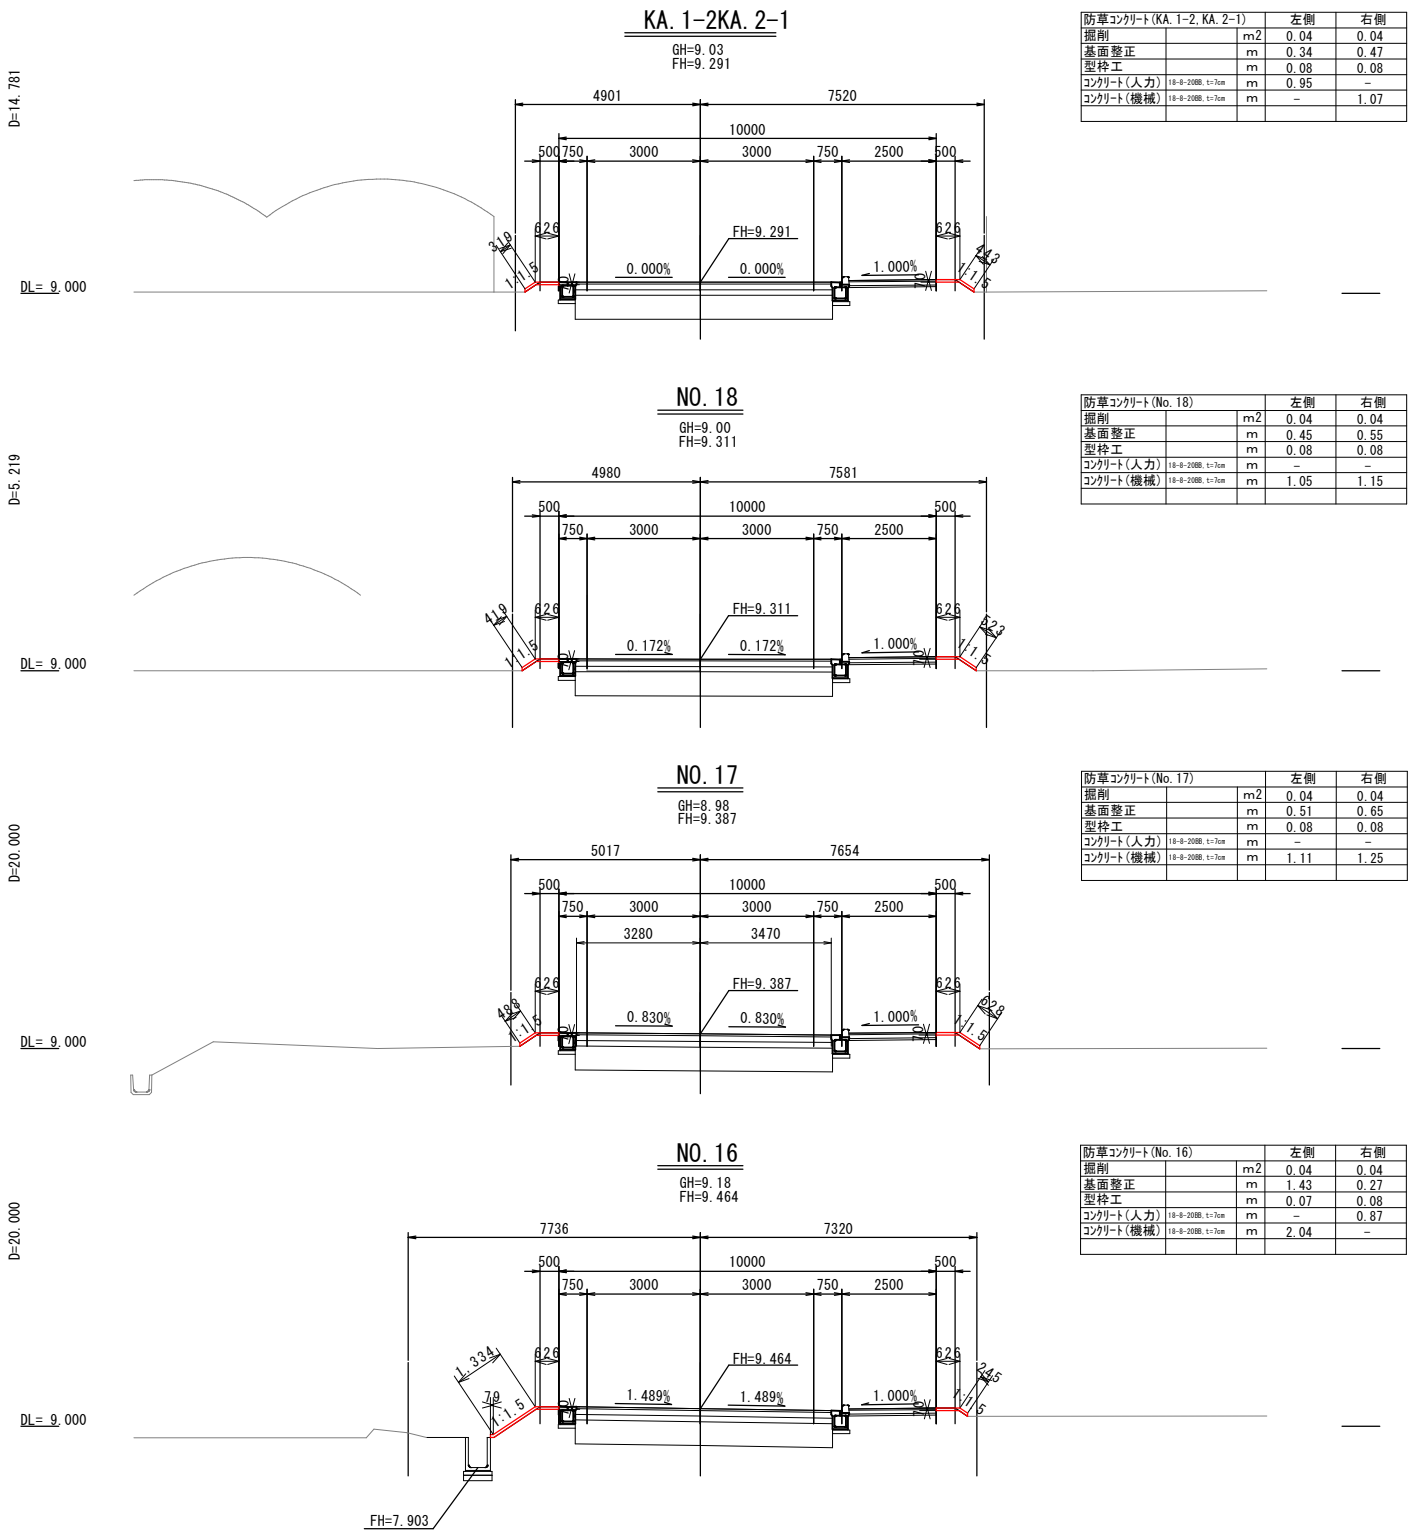

防草コンクリート(KA. 1-2, KA. 2-1)		左側	右側
掘削	m ²	0.04	0.04
基礎修正	m	0.34	0.47
型枠工	m	0.08	0.08
コンクリート(人力)	m	0.95	-
コンクリート(機械)	m	-	1.07

防草コンクリート(No. 18)		左側	右側
掘削	m ²	0.04	0.04
基礎修正	m	0.45	0.55
型枠工	m	0.08	0.08
コンクリート(人力)	m	-	-
コンクリート(機械)	m	1.05	1.15

防草コンクリート(No. 17)		左側	右側
掘削	m ²	0.04	0.04
基礎修正	m	0.51	0.65
型枠工	m	0.08	0.08
コンクリート(人力)	m	-	-
コンクリート(機械)	m	1.11	1.25



防草コンクリート(No. 16)		左側	右側
掘削	m ²	0.04	0.04
基礎修正	m	1.43	0.27
型枠工	m	0.07	0.08
コンクリート(人力)	m	-	0.87
コンクリート(機械)	m	2.04	-

発注年度：令和8年度
路線河海名：一般県道 君津大貫線
工事箇所：富津市 本郷 外

工事名	県単道路改良工事（本郷外・防草工）		
図面名	横断図 (1)		
作成年月日	令和8年7月		
縮尺	図示	図面番号	5 / 11
会社名			
事業者名	千葉県君津土木事務所		

横断図(2)







A1:S=1:100
A3:S=1:200

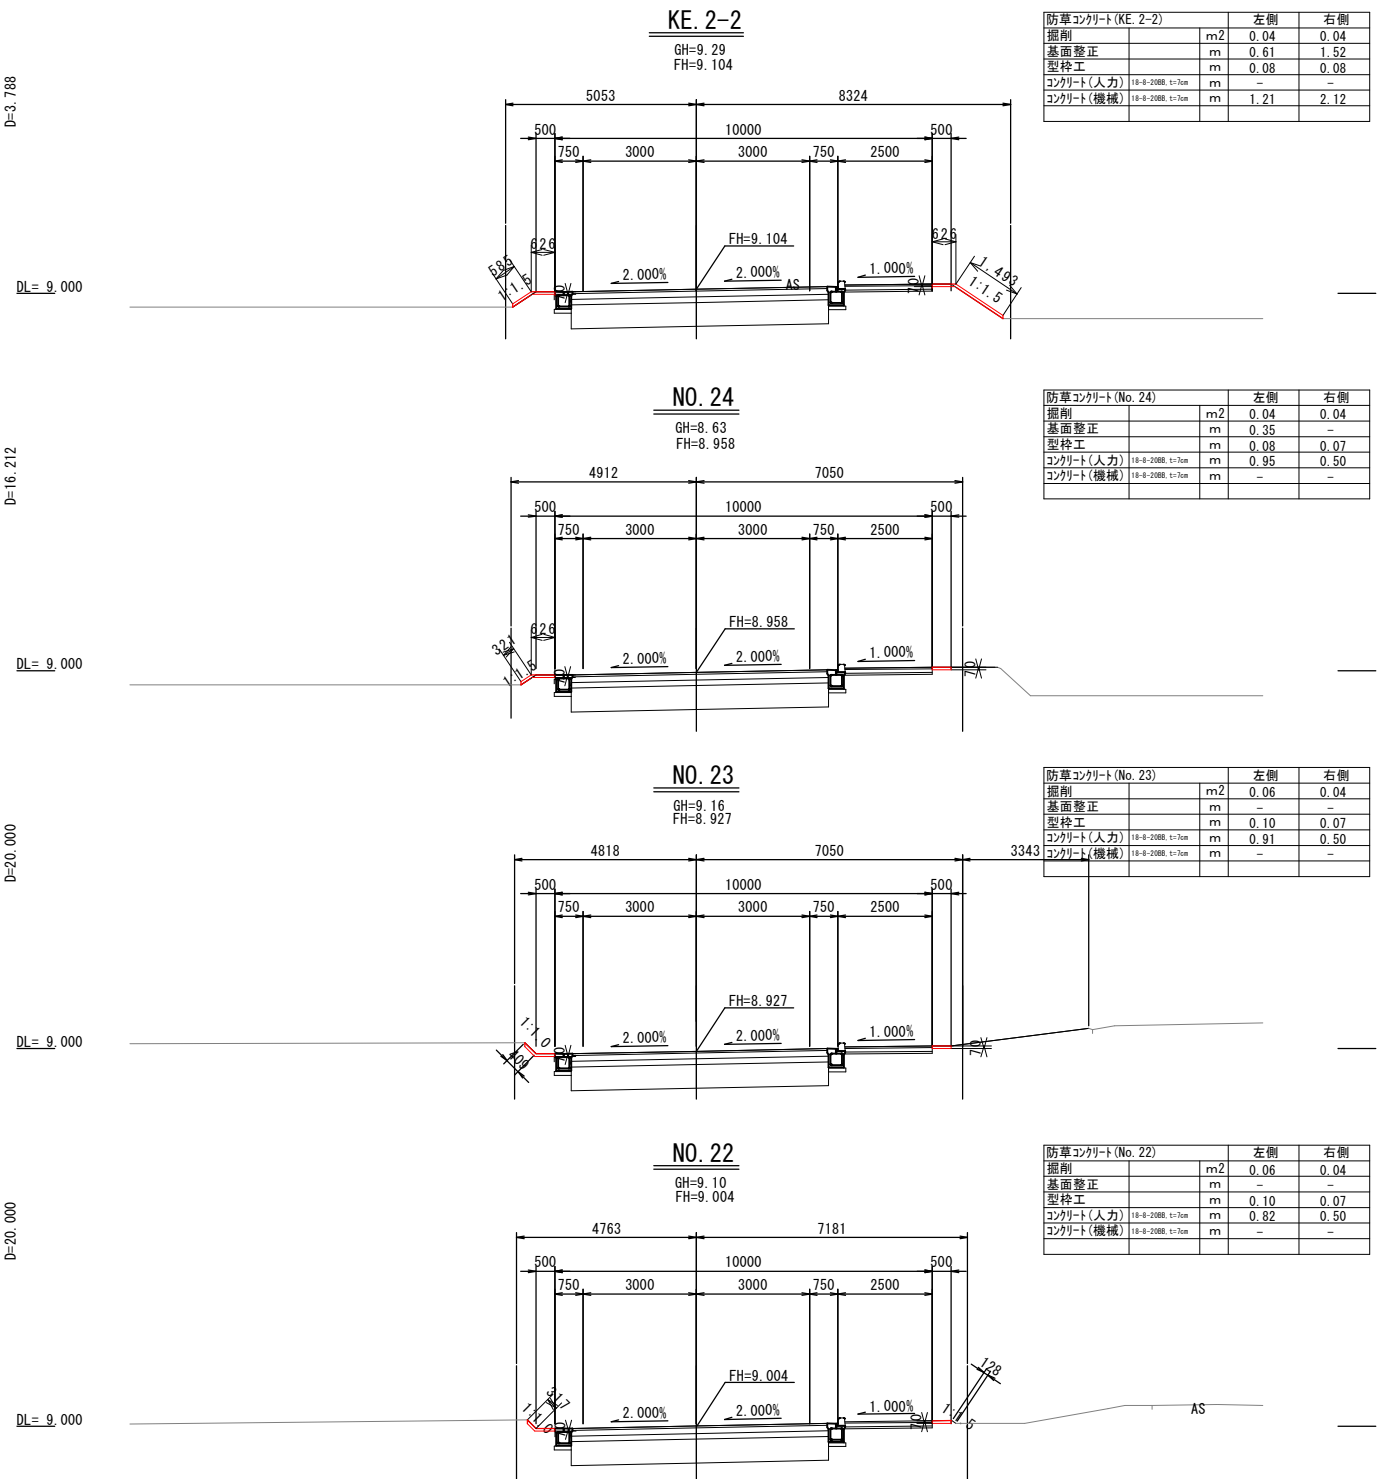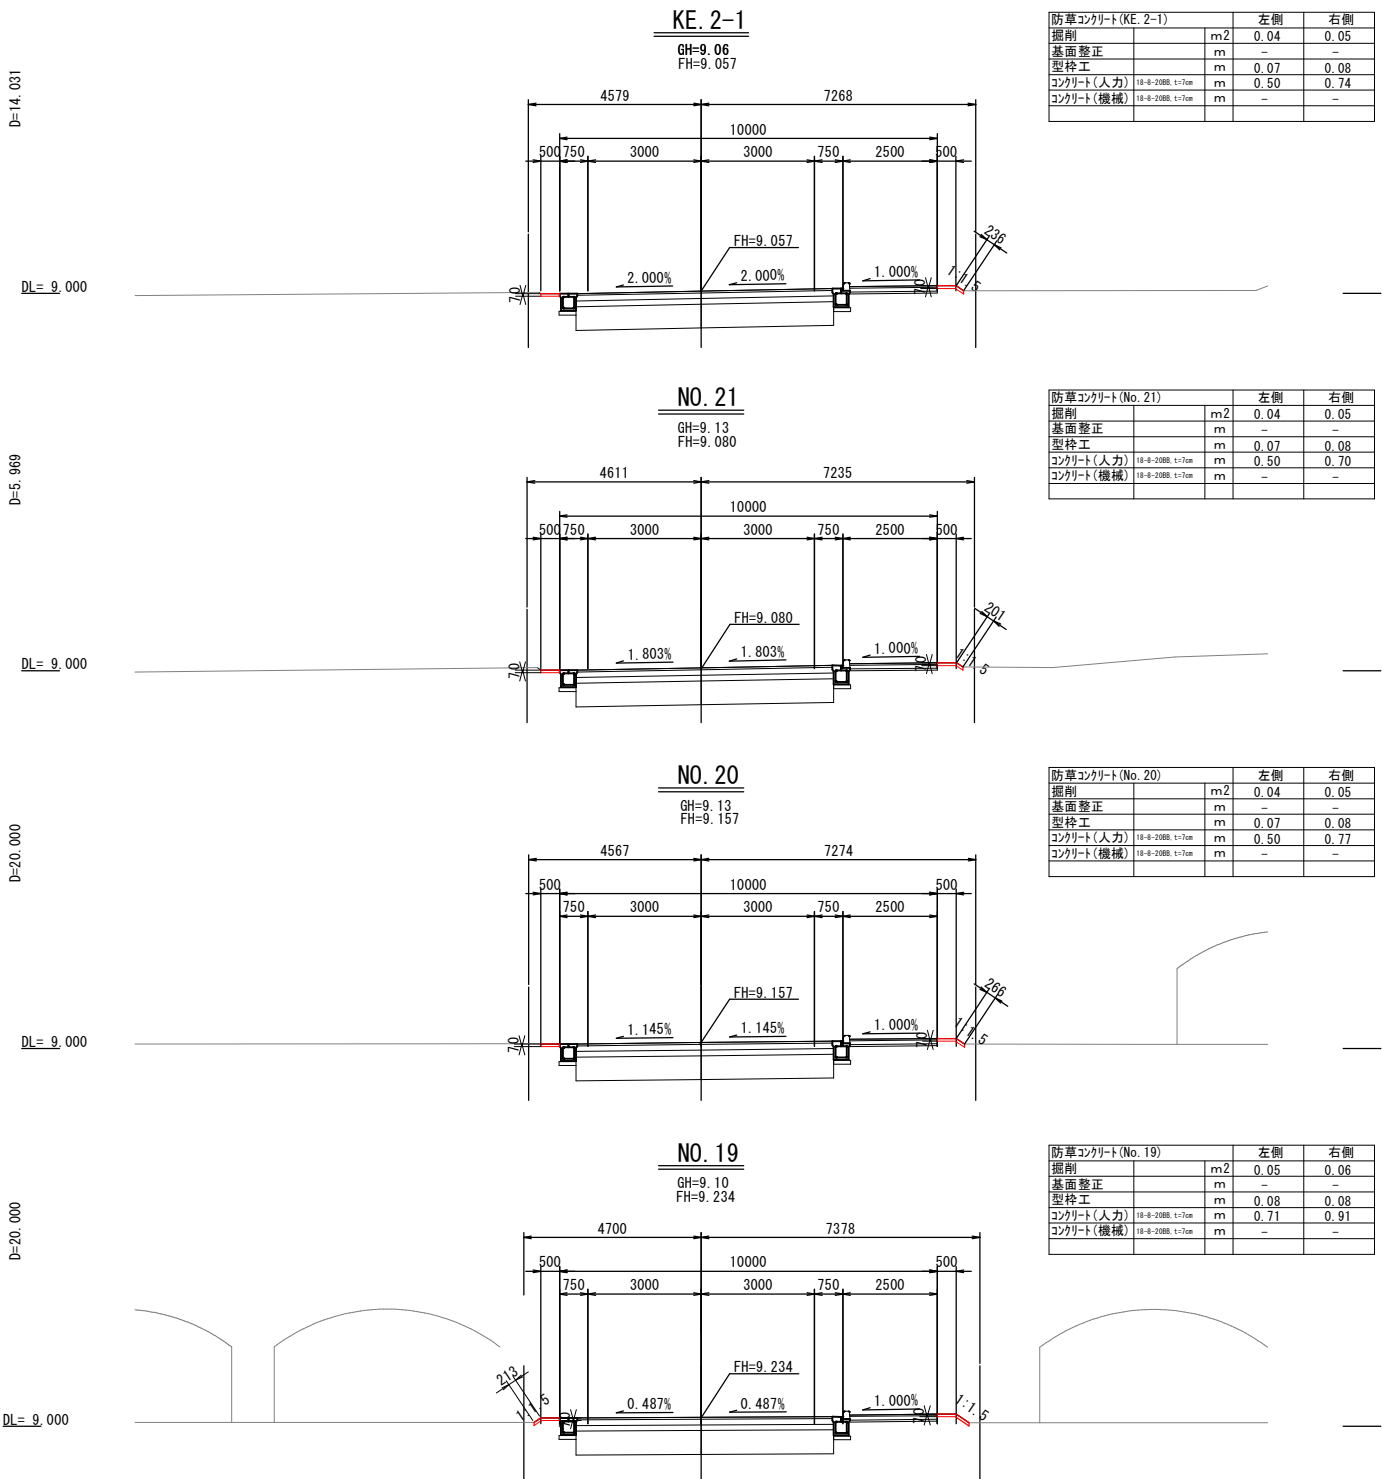

発注年度：令和8年度
路線河海名：一般県道 君津大貫線
工事箇所：富津市 本郷 外

工事名	県単道路改良工事（本郷外・防草工）		
図面名	横断図(2)		
作成年月日	令和8年7月		
縮尺	図示	図面番号	6 / 11
会社名			
事業者名	千葉県君津土木事務所		









A1;S=1:100
A3;S=1:200

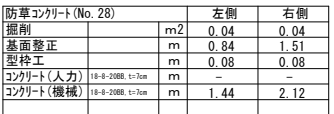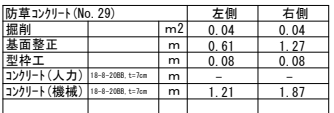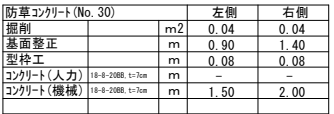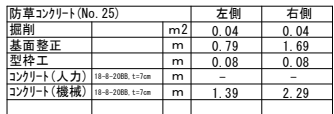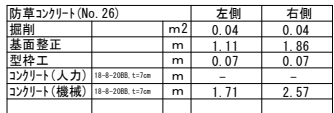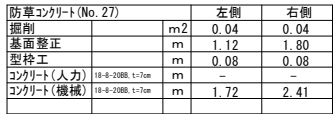

工事名	泉単道路改良工事（本郷外・防草工）		
図面名	横 断 図 （3）		
作成年月日	令和8年7月		
縮 尺	図 示	図面番号	7 / 11
会社名			
事業者名	千葉県君津土木事務所		

横断図(4)

A1:S=1:100
A3:S=1:200

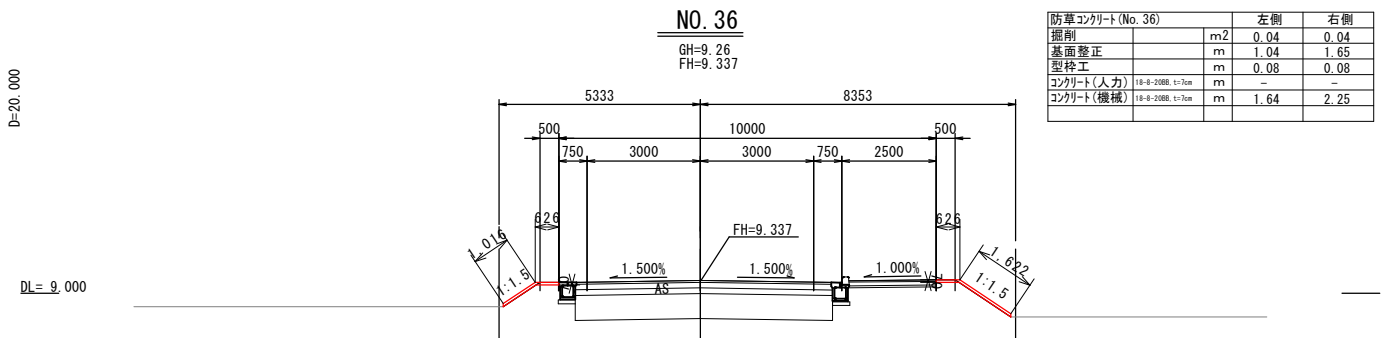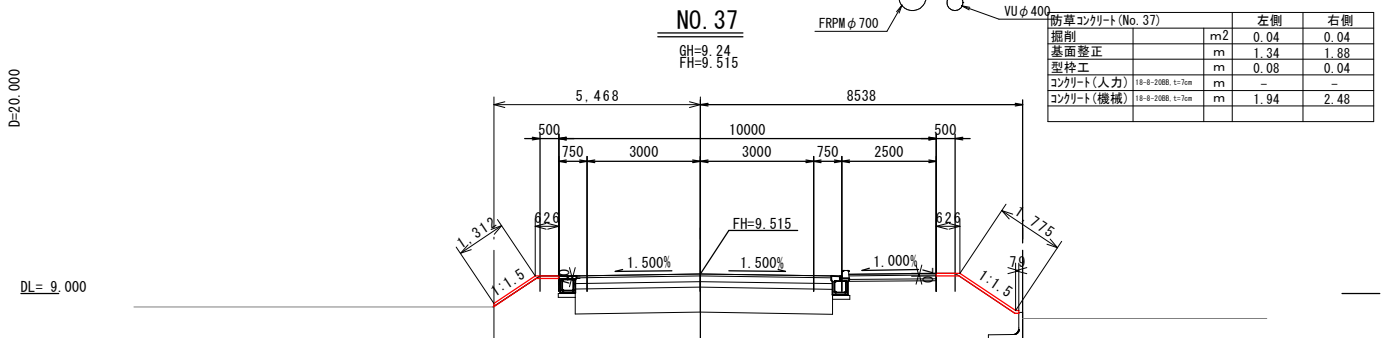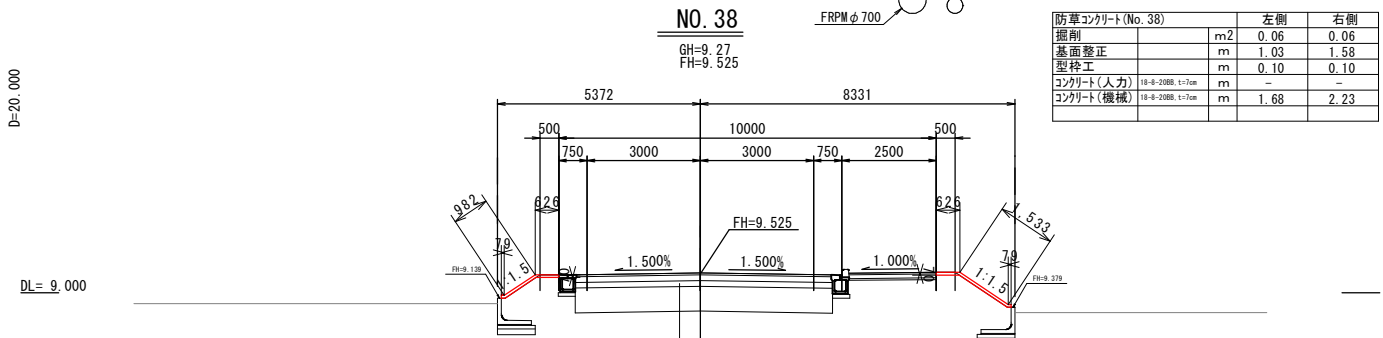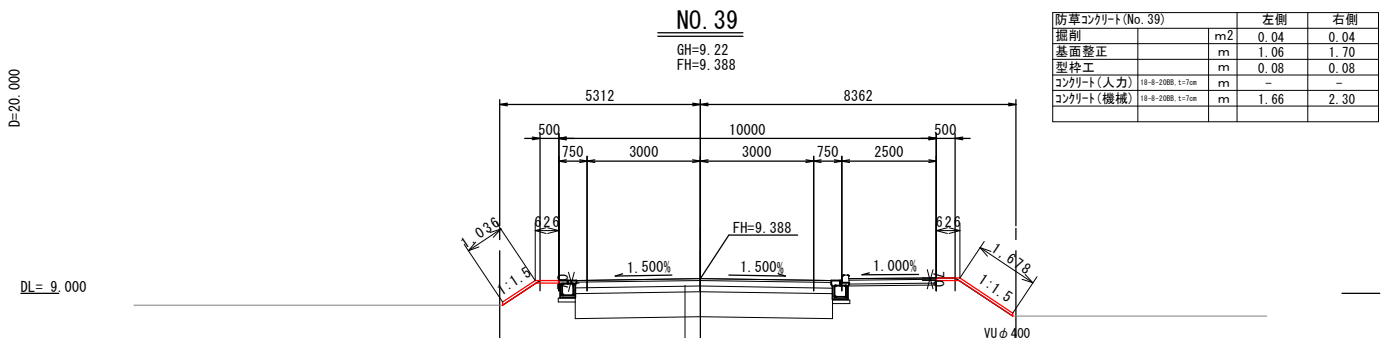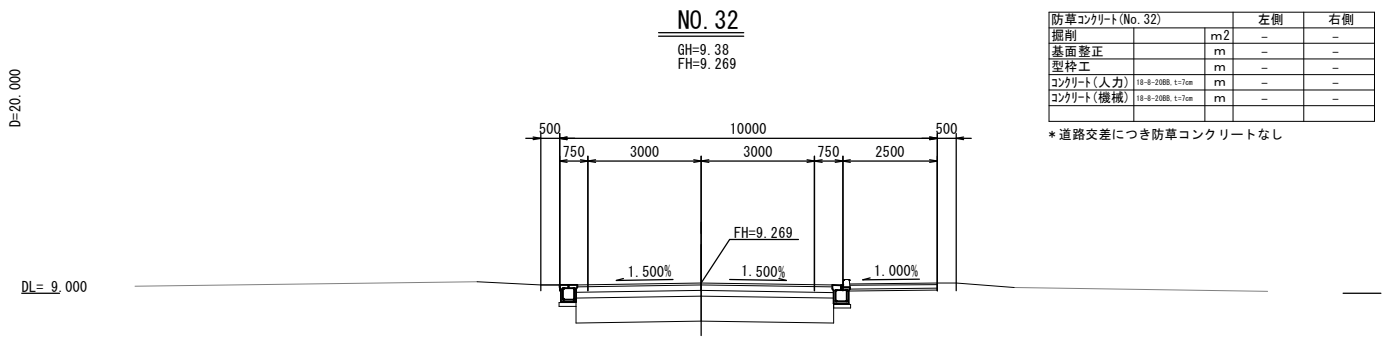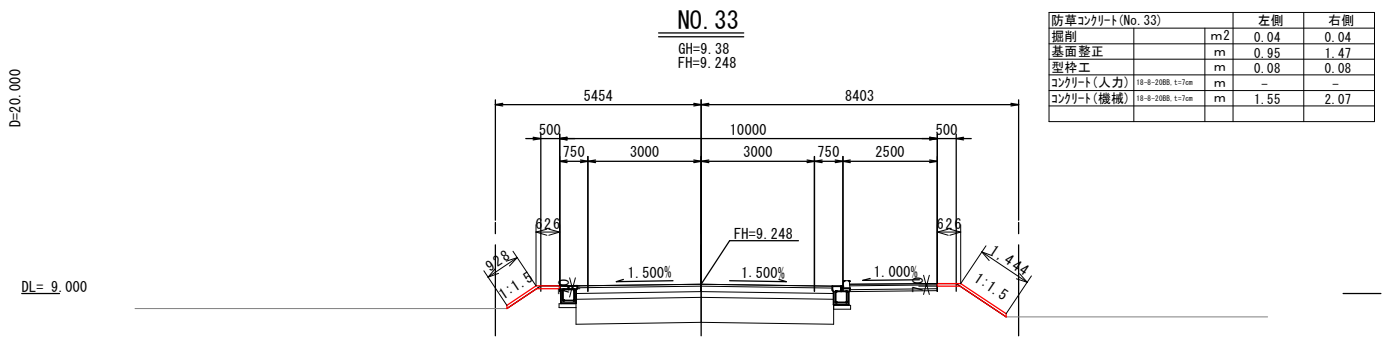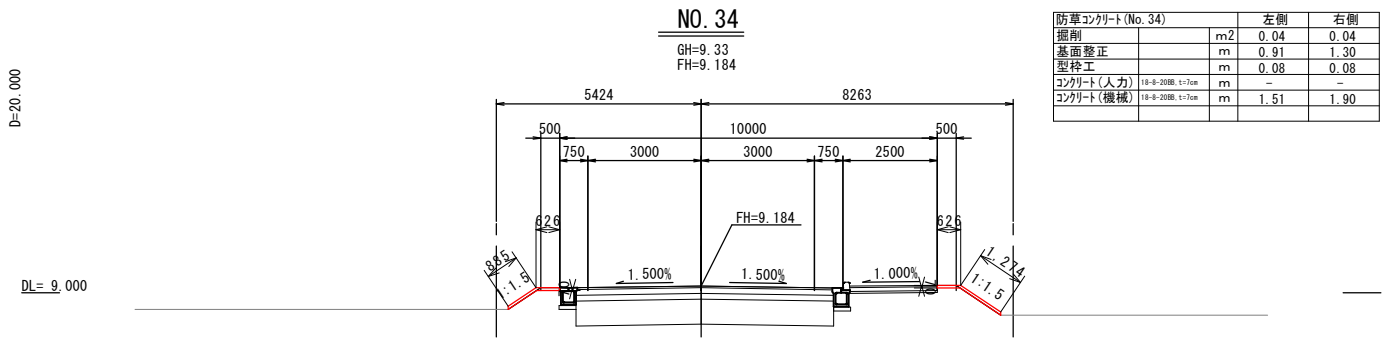
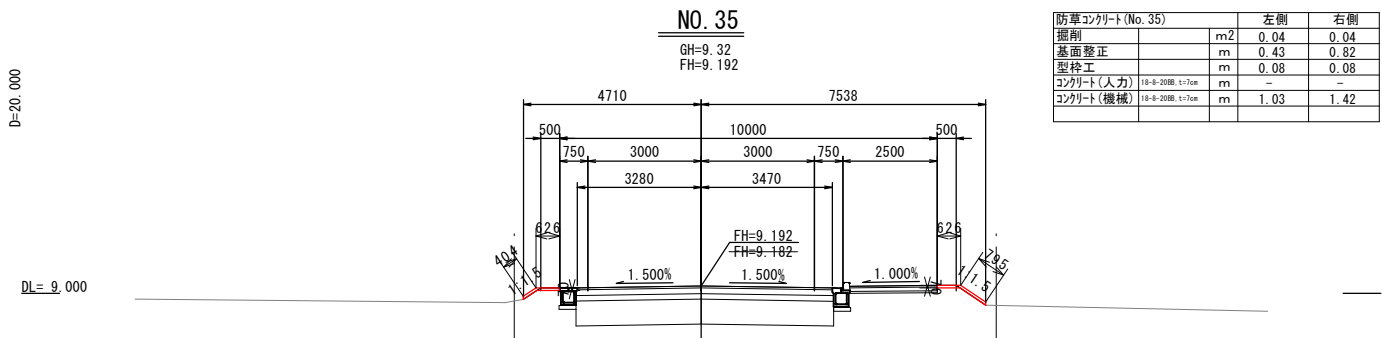


発注年度：令和8年度
路線河海名：一般県道 君津大貫線
工事箇所：富津市 本郷 外

工事名	県単道路改良工事（本郷外・防草工）		
図面名	横断図（4）		
作成年月日	令和8年7月		
縮尺	図示	図面番号	8 / 11
会社名			
事業者名	千葉県君津土木事務所		

横断図 (5)

A1:S=1:100
A3:S=1:200

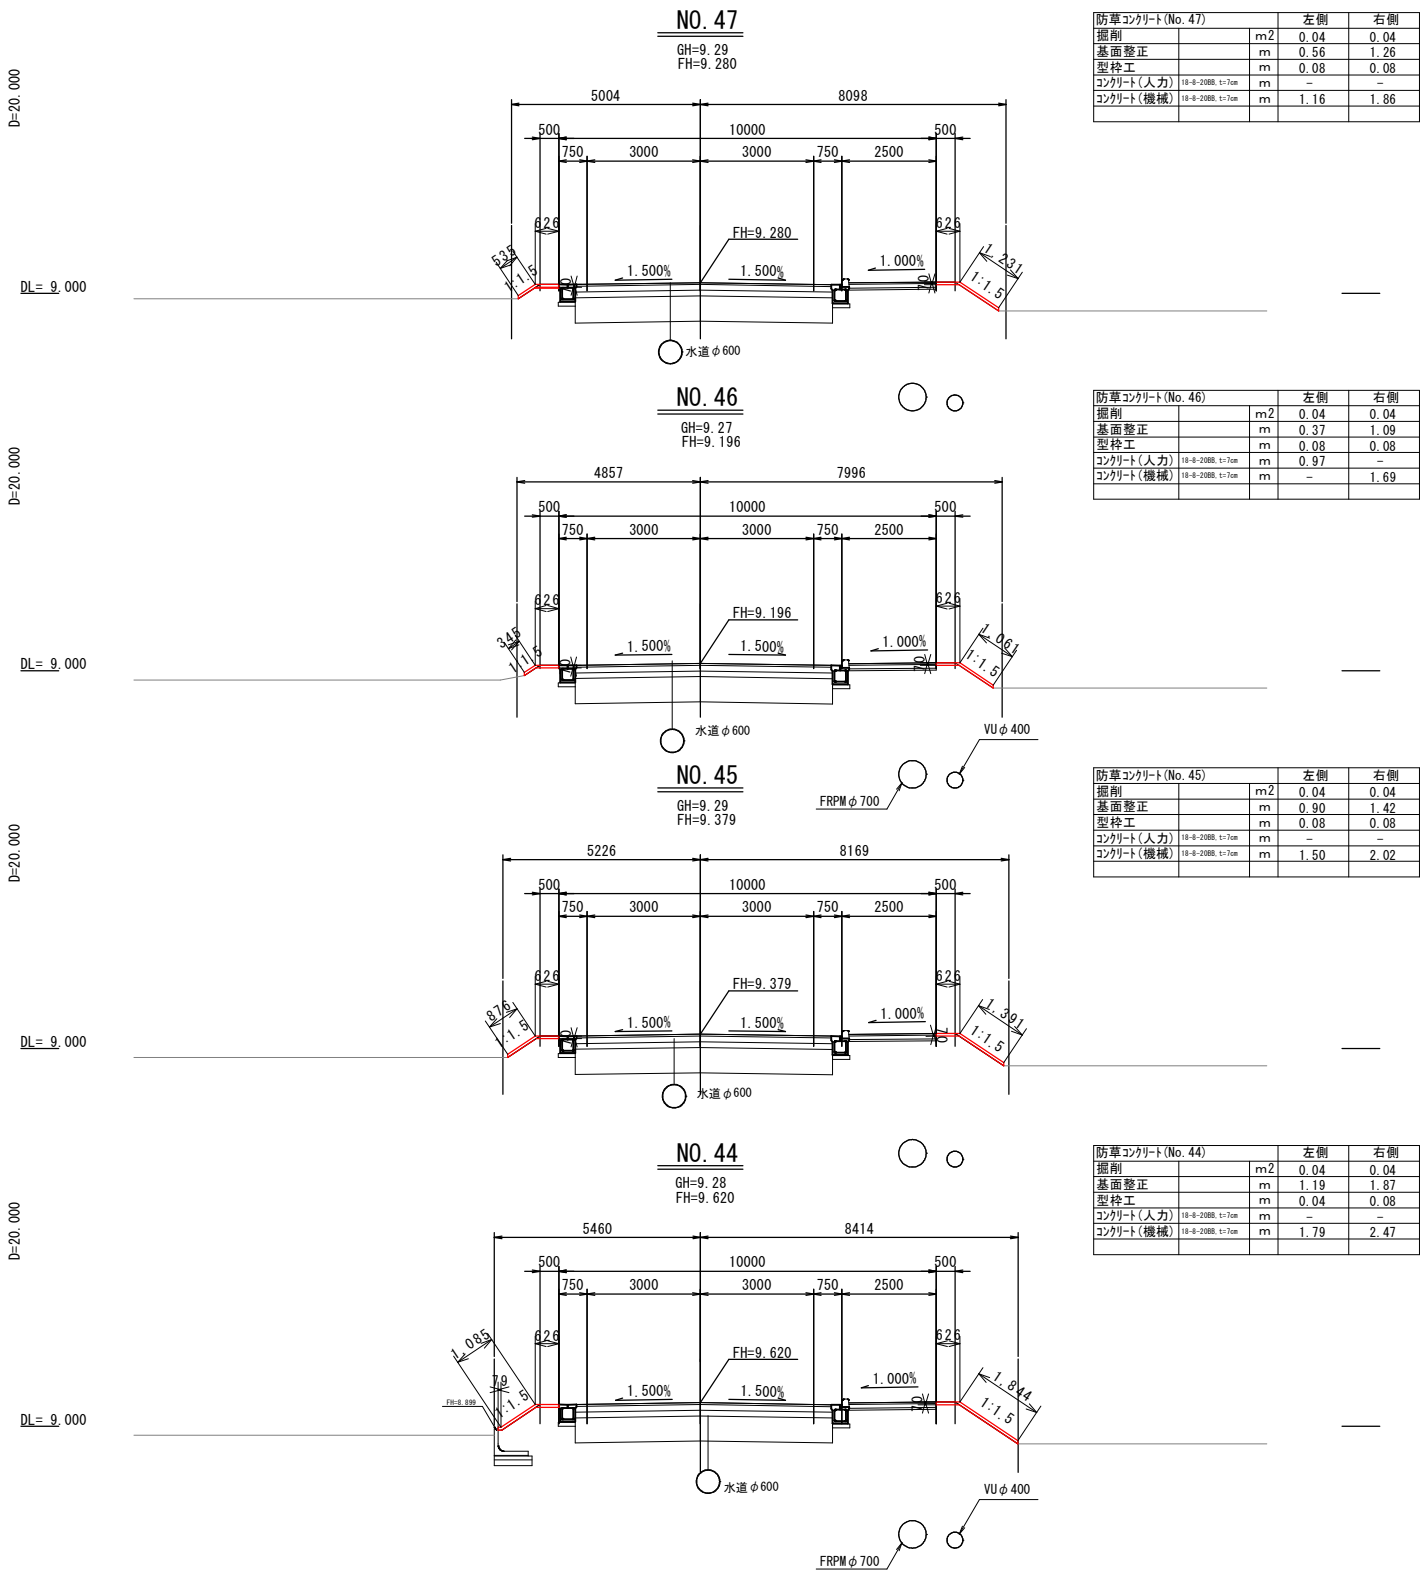
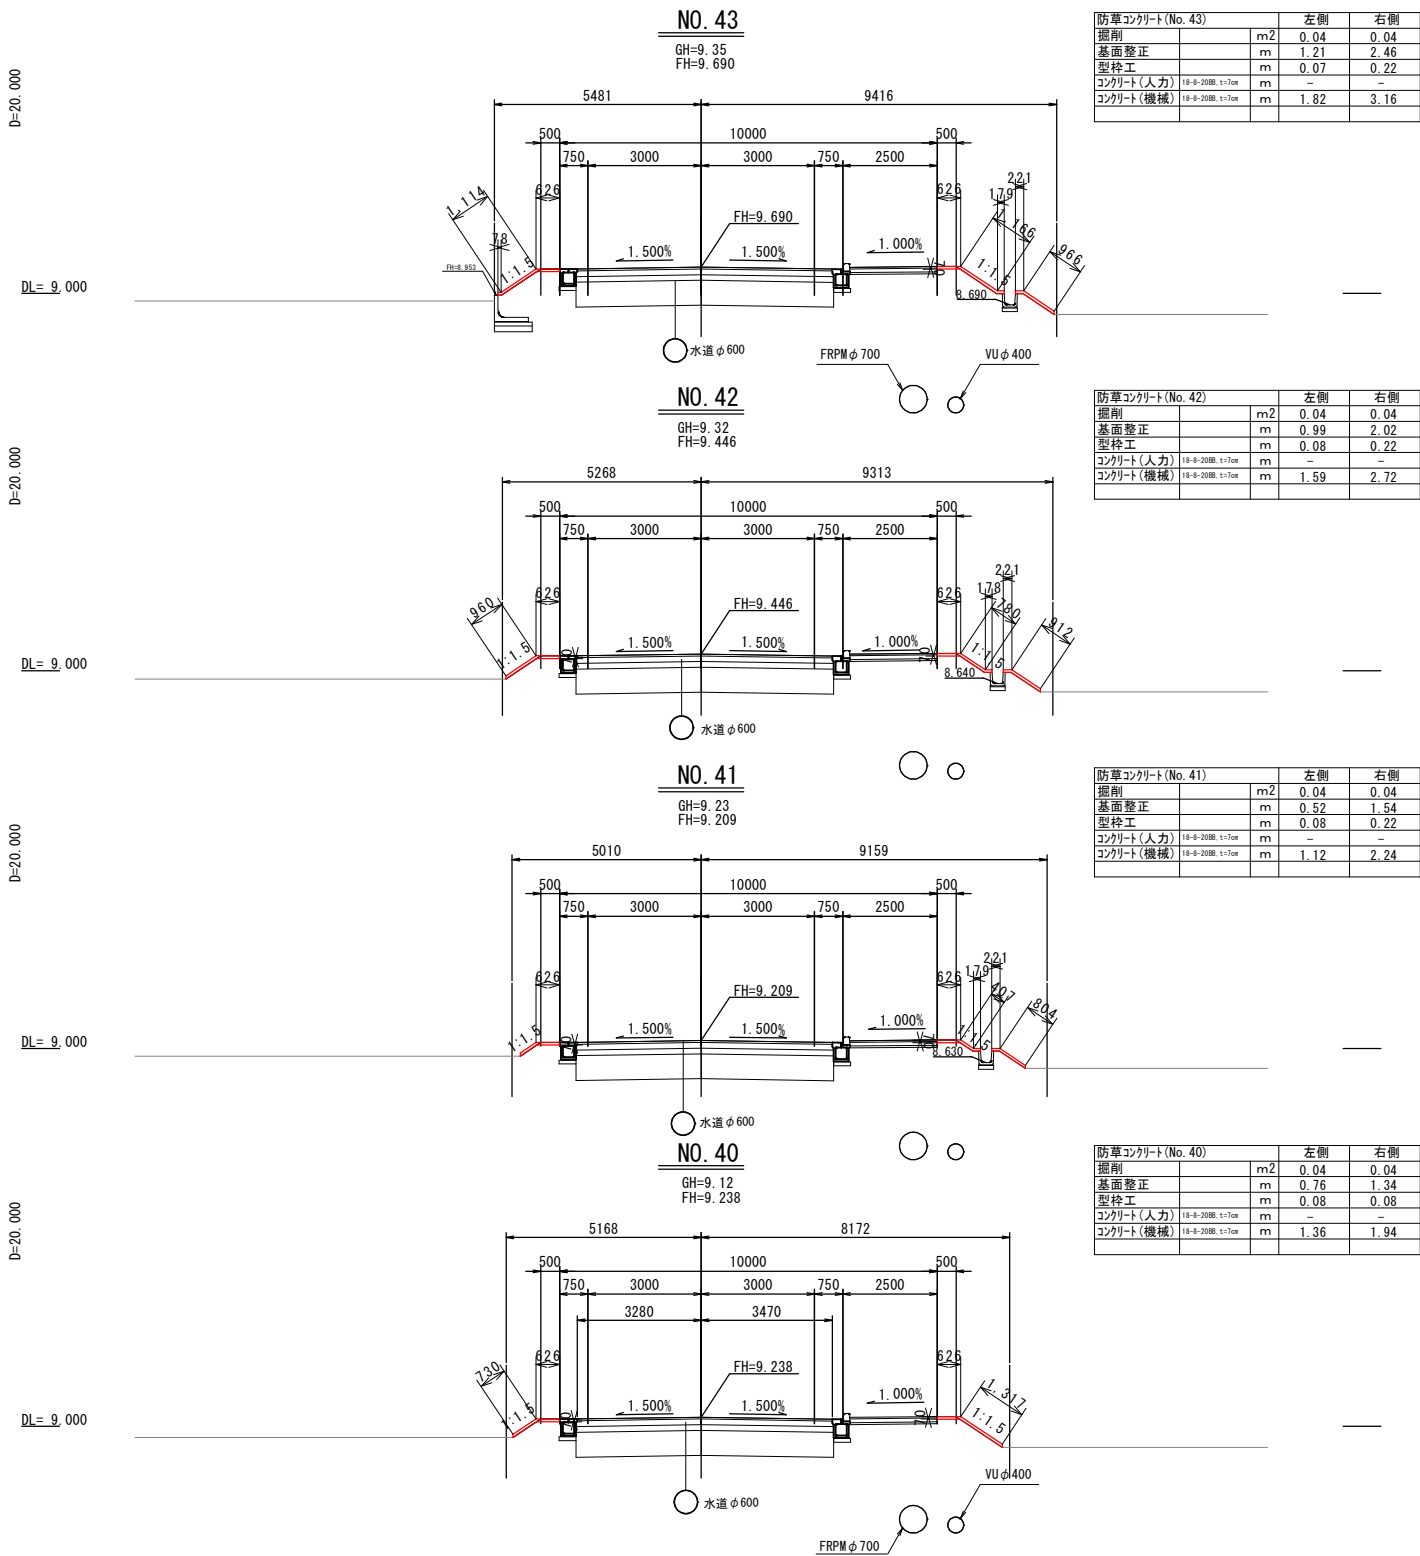


発注年度：令和8年度
路線河海名：一般県道 君津大貫線
工事箇所：富津市 本郷 外

工事名	県単道路改良工事（本郷外・防草工）		
図面名	横断図 (5)		
作成年月日	令和8年7月		
縮尺	図示	図面番号	9 / 11
会社名			
事業者名	千葉県君津土木事務所		

横断図(6)

A1:S=1:100
A3:S=1:200

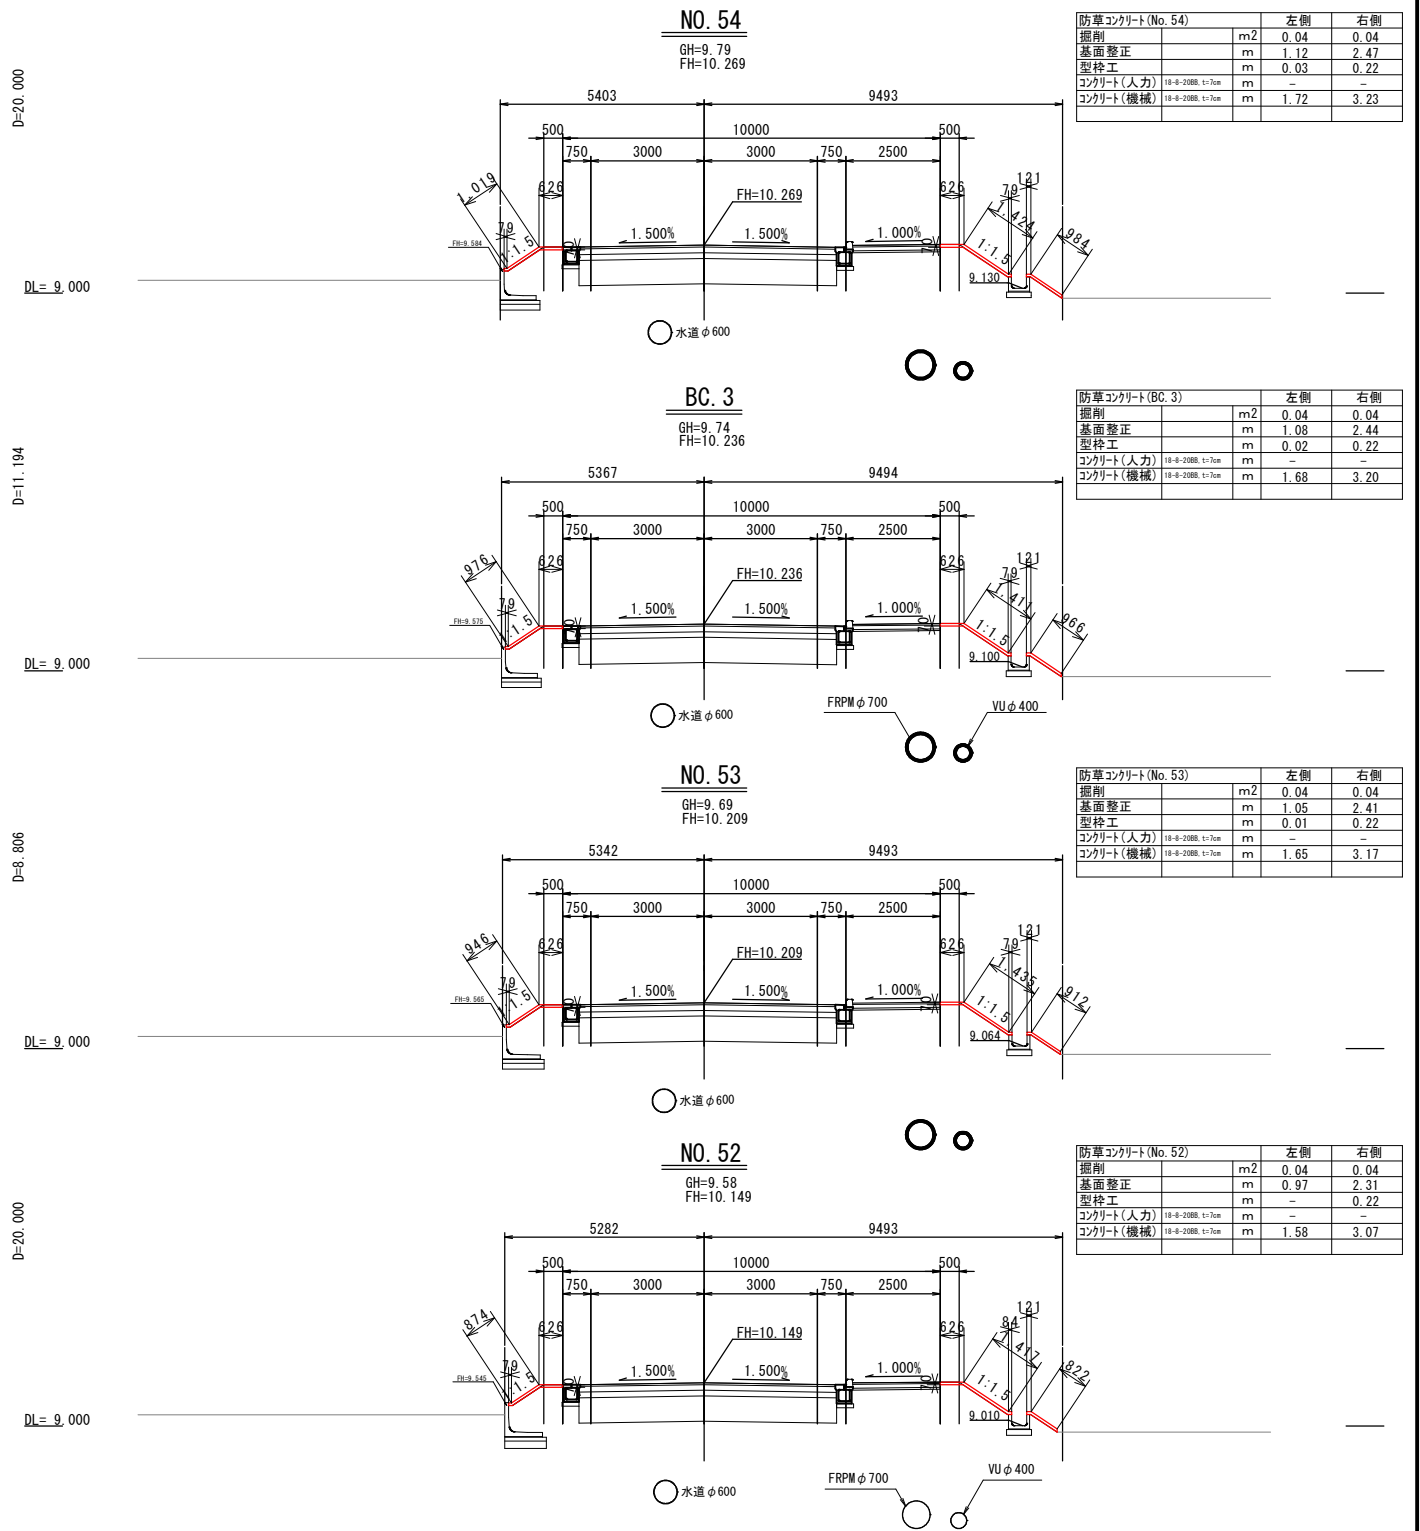
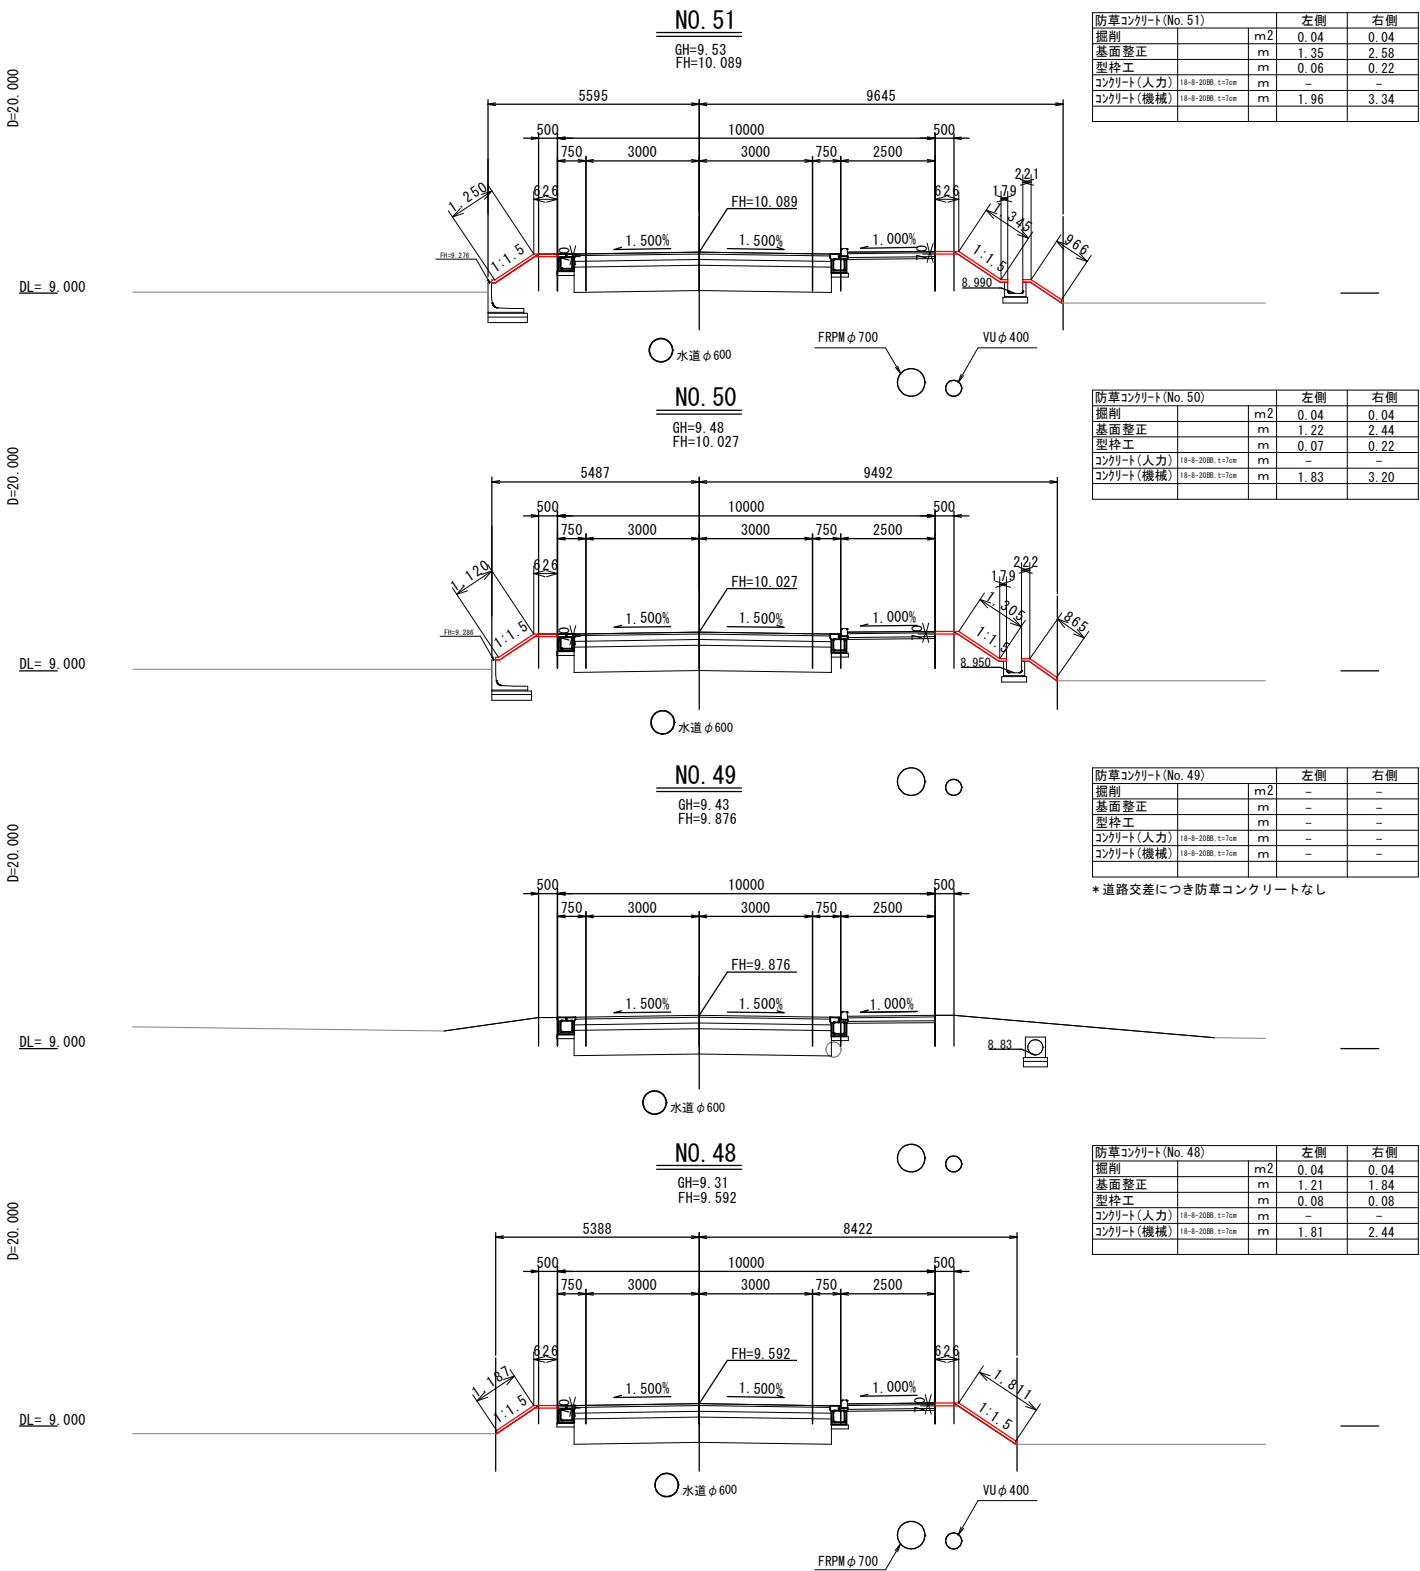


発注年度：令和8年度
路線河海名：一般県道 君津大貫線
工事箇所：富津市 本郷 外

工事名	県単道路改良工事（本郷外・防草工）		
図面名	横断図(6)		
作成年月日	令和8年7月		
縮尺	図示	図面番号	10 / 11
会社名			
事業者名	千葉県君津土木事務所		

横断図(7)

A1:S=1:100
A3:S=1:200

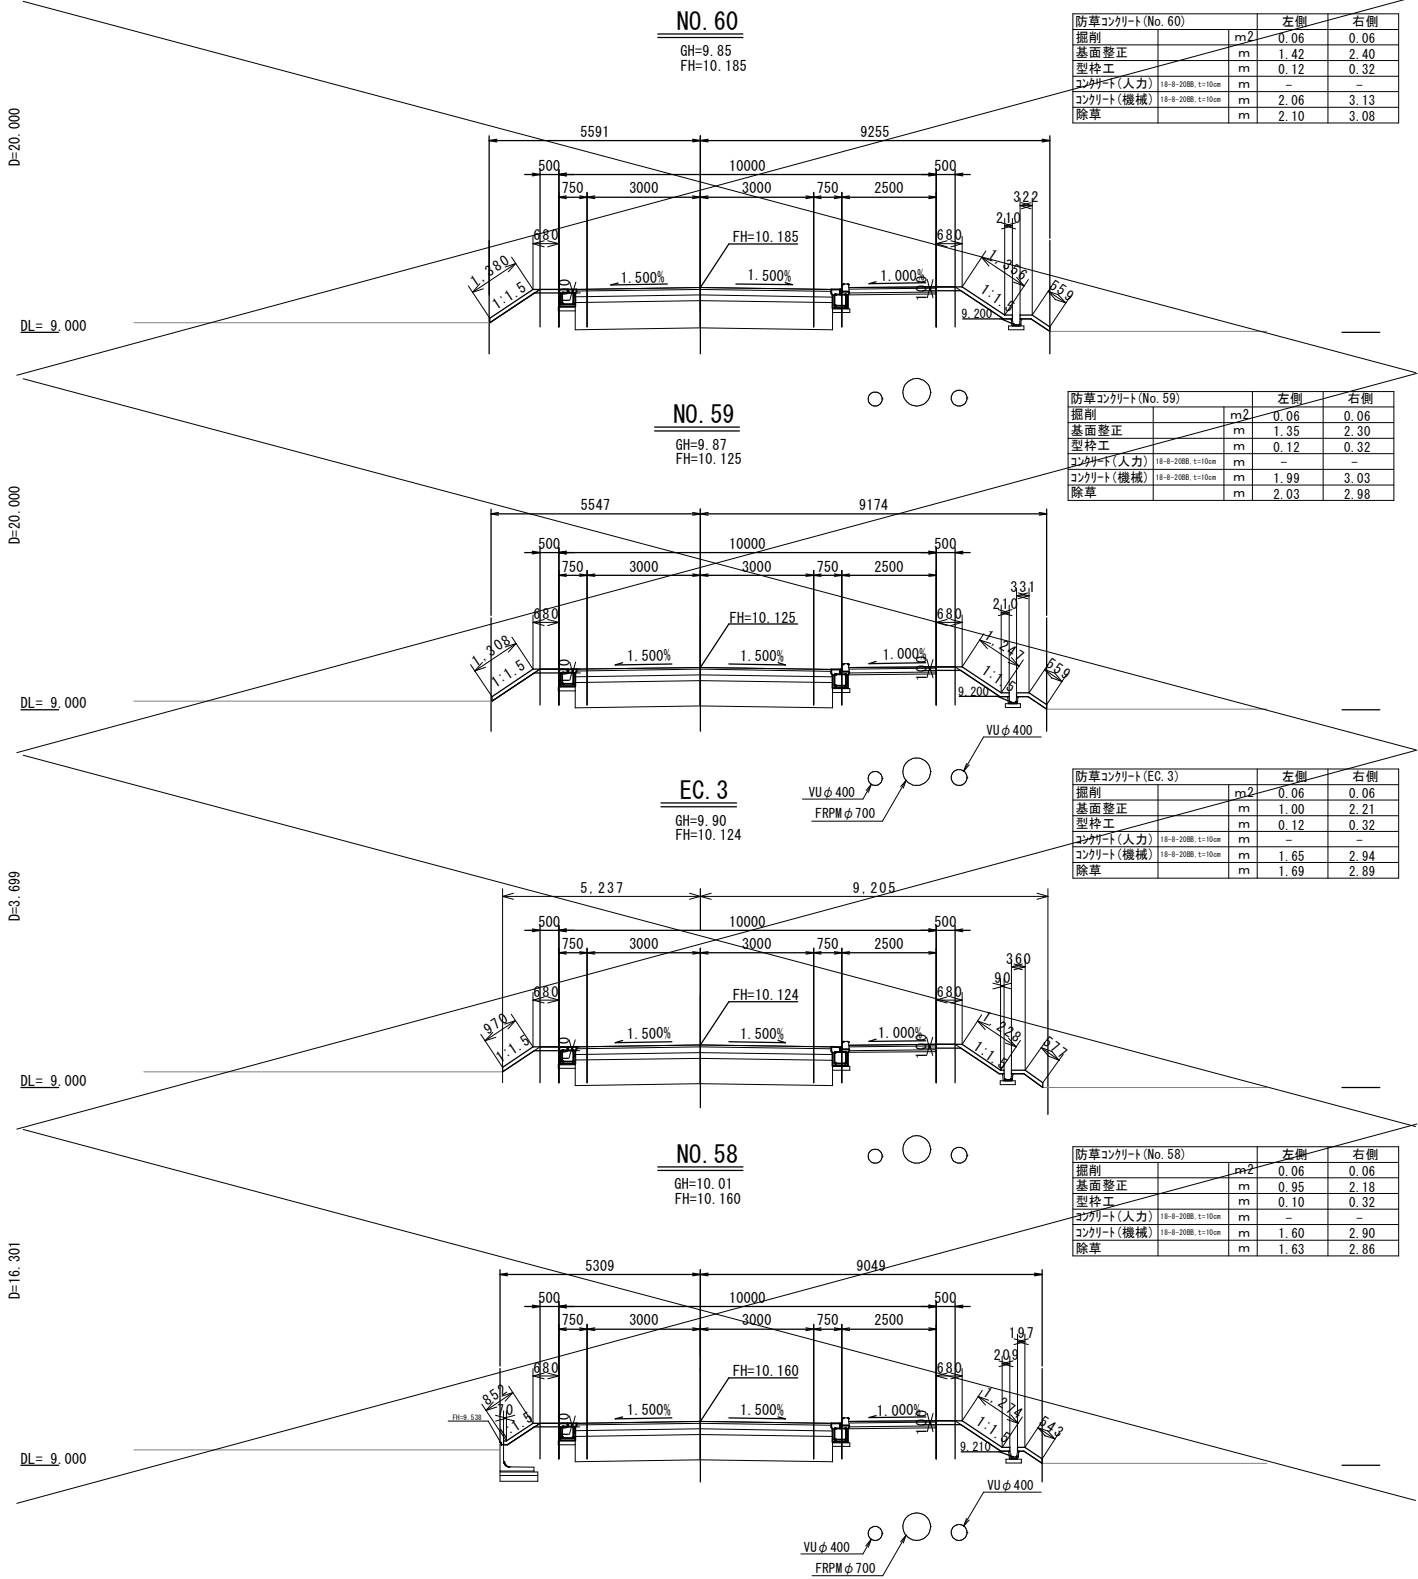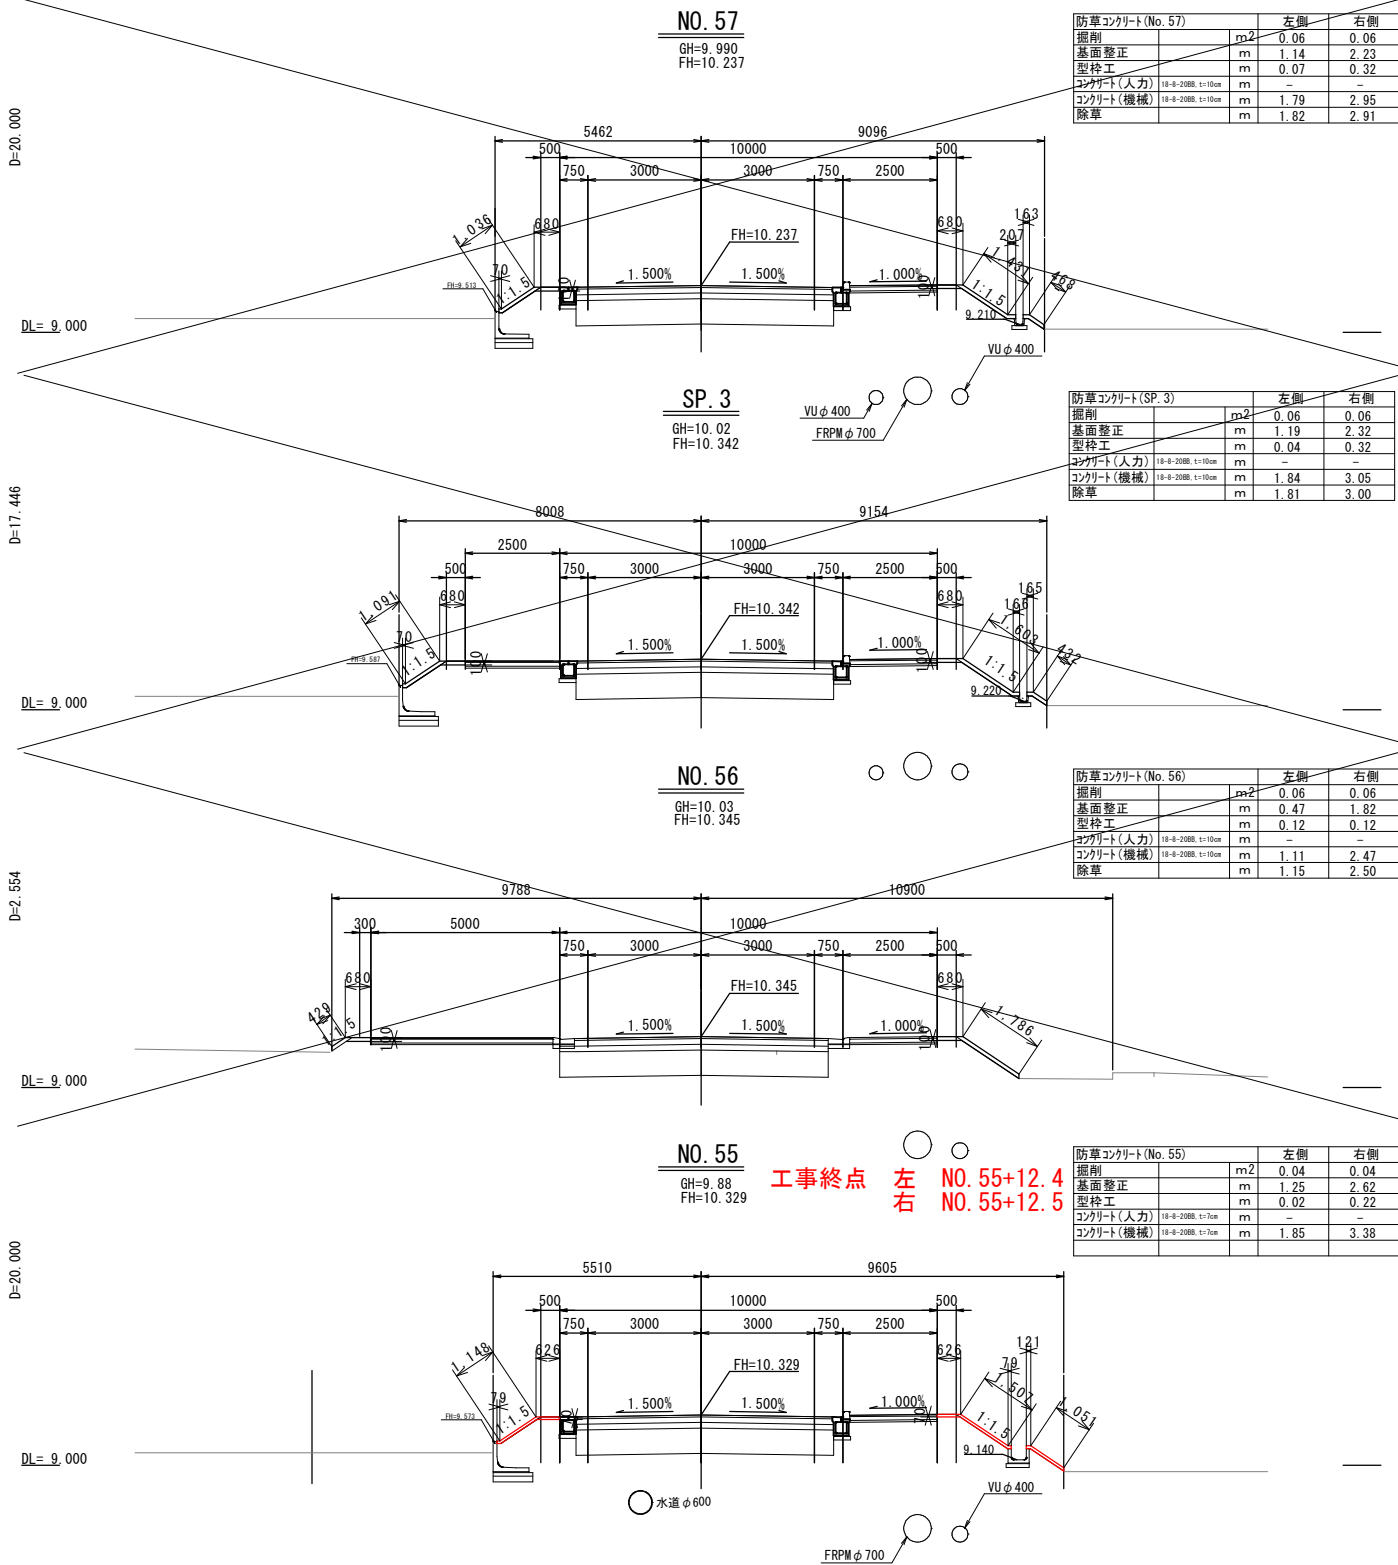

発注年度：令和8年度
路線河海名：一般県道 君津大貫線
工事箇所：富津市 本郷 外

工事名	県単道路改良工事（本郷外・防草工）		
図面名	横断図(7)		
作成年月日	令和8年7月		
縮尺	図示	図面番号	11 / 11
会社名			
事業者名	千葉県君津土木事務所		