


位置図

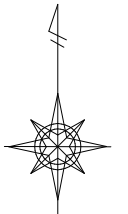

利根川

土砂置場(小見川浄化センター)


小見川浄化センター

小見川B&G
海洋センター

県立水郷小見川少年自然の家

工事箇所

黒部川

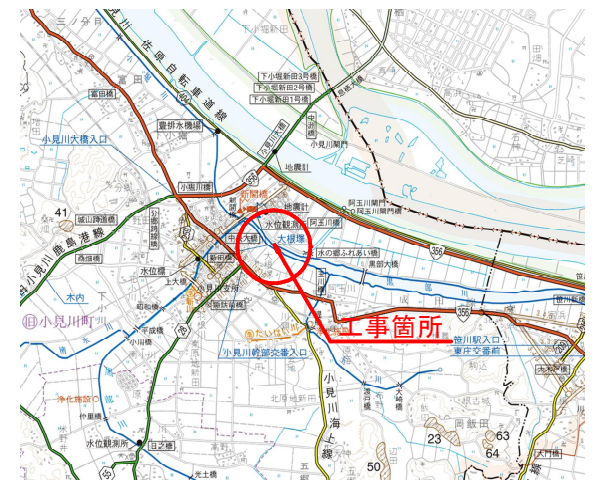

黒部大橋

路線名：一級河川利根川水系 黒部川
工事箇所：香取市 小見川 外

工事名 県単河川維持工事
(黒部川河道掘削工その2)

図面名 位置図

作成年月 令和8年


縮尺 S=1:2,500 図面番号 1 / 5

会社名 千葉県香取土木事務所

事業者名 千葉県香取土木事務所

香取郡小見川土地改良区

平 面 図

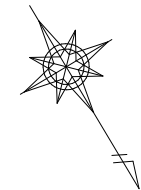


工事起点
No. 80+25

工事終点
No. 80+75

令和 8 年度 県単河川維持工事（黒部川河道掘削工その 2）

工事延長 L=50m
河道掘削 V=3,200m³

香取市
小見川

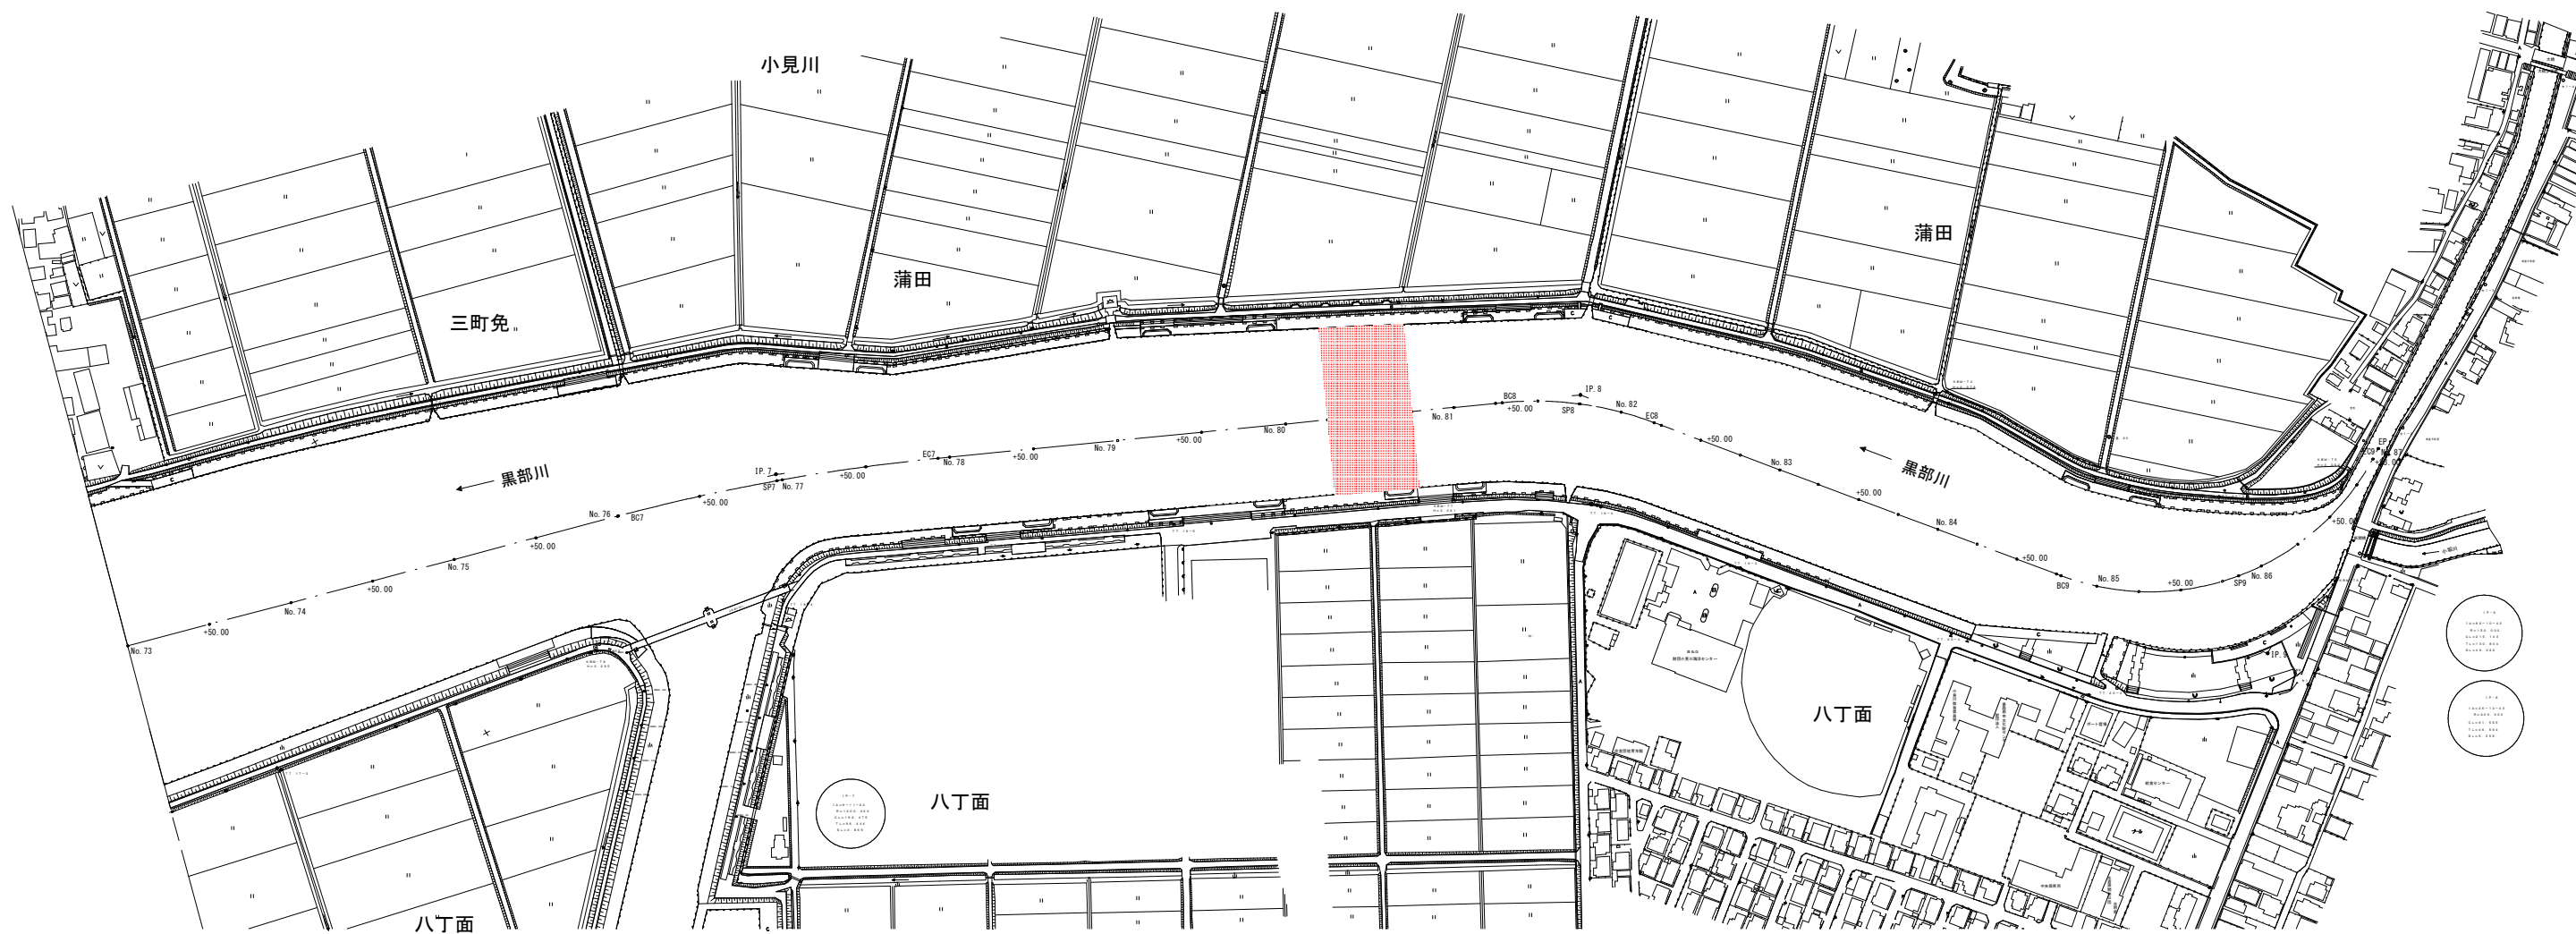


路 線 名：一級河川利根川水系 黒部川
工事箇所：香取市 小見川 外

※ 縮尺は A 3 サイズを基本とする。

工事名	県単河川維持工事 （黒部川河道掘削工その 2）		
図面名	平面図		
作成年月日	令和 8 年 7 月		
縮尺	S=1:2,000	図面番号	2 / 5
会社名			
事業者名	千葉県香取土木事務所		

断面図

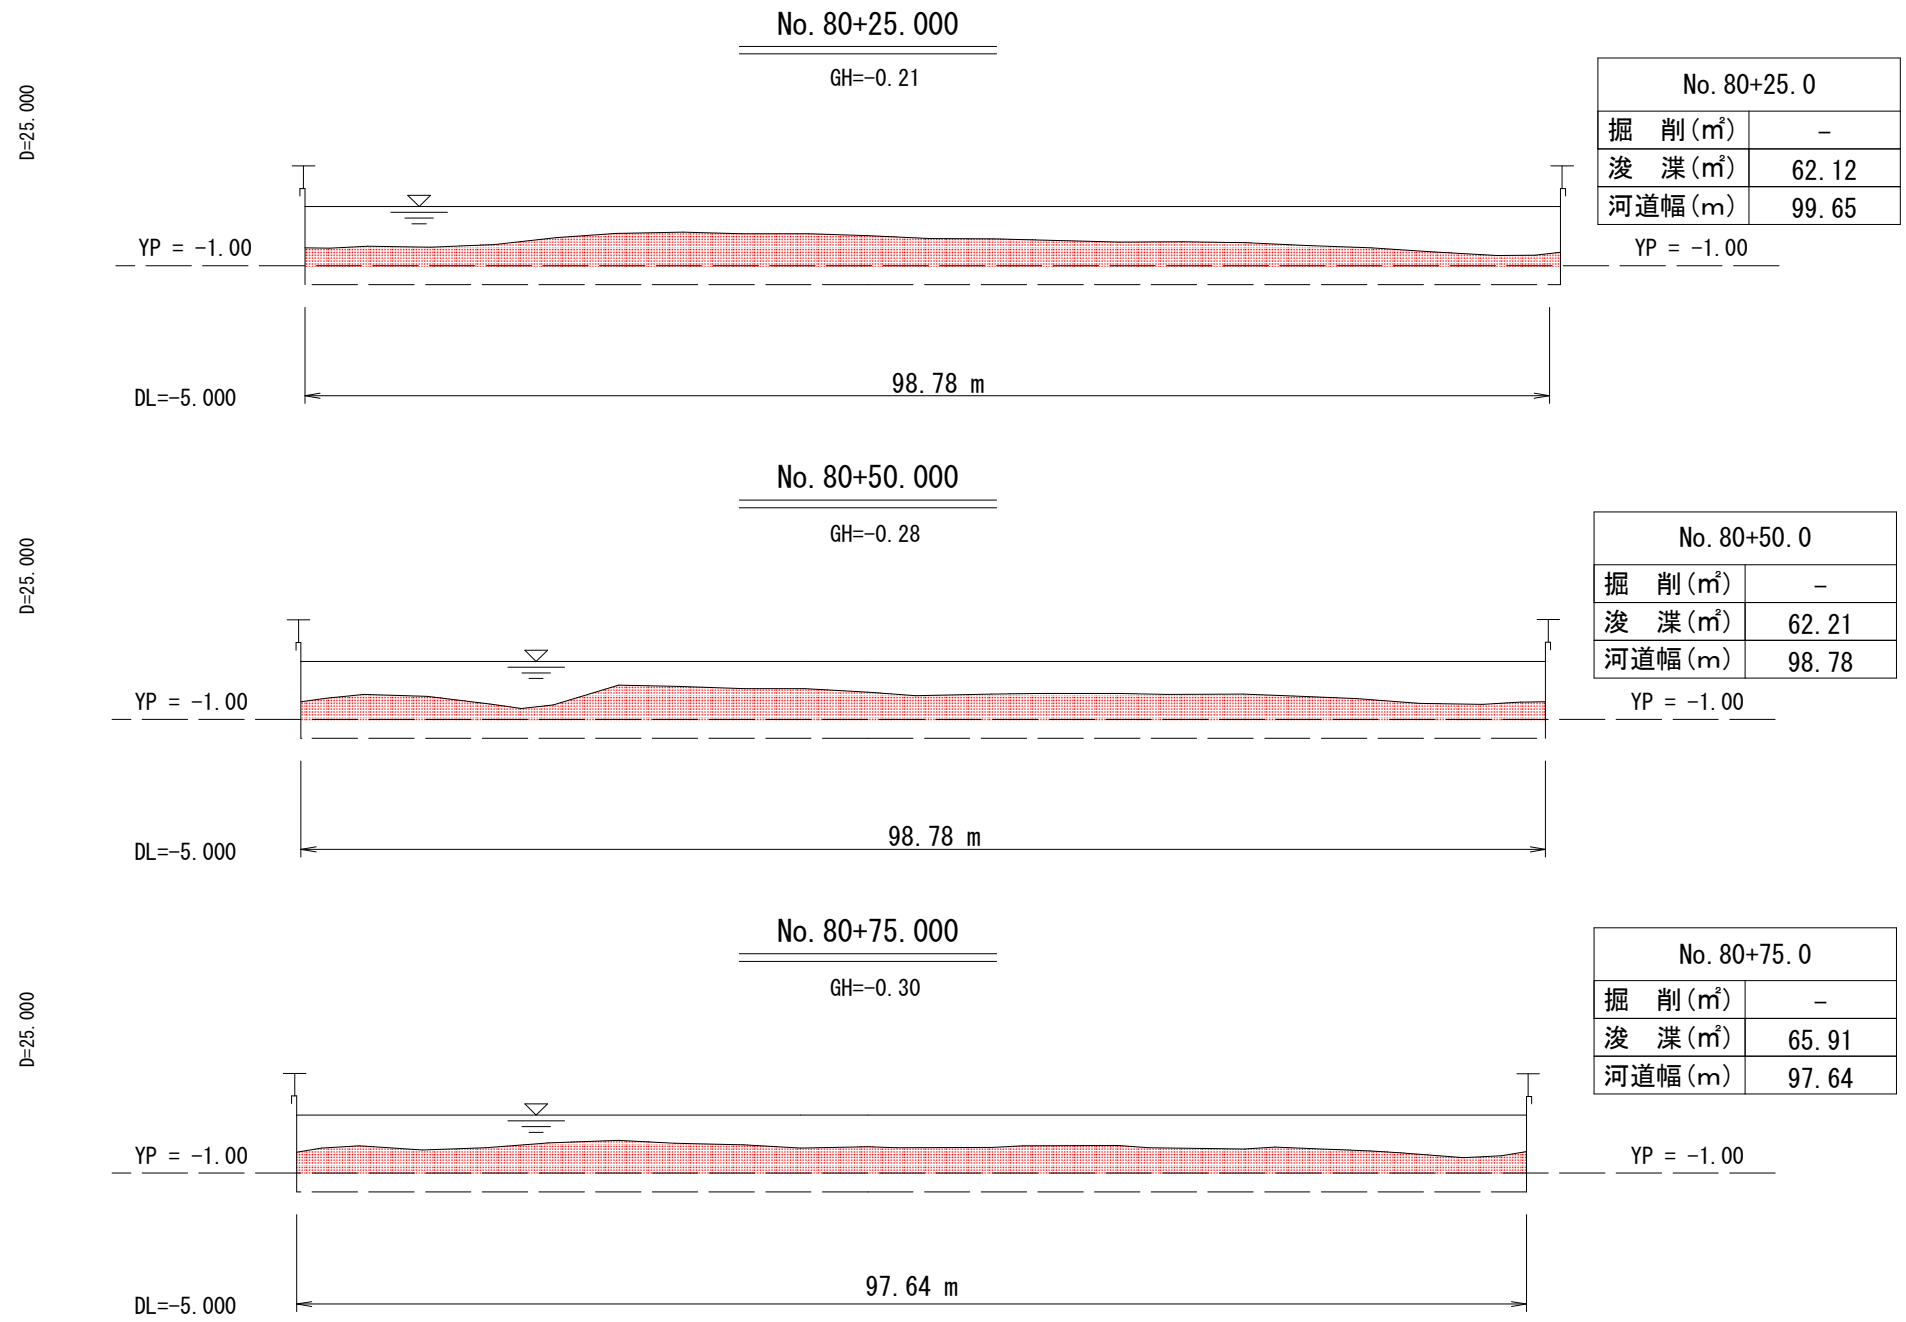


凡 例	
—— ———	計画河床高YP=-1.50


工事名	県単河川維持工事 (黒部川河道掘削工その2)			
図面名	断面図			
作成年月日	令和8年			
縮尺	縦：1/200 横：1/600	図面番号	3	/ 5
会社名				
事業者名	千葉県香取土木事務所			

施工計画図（参考）

組立ヤード

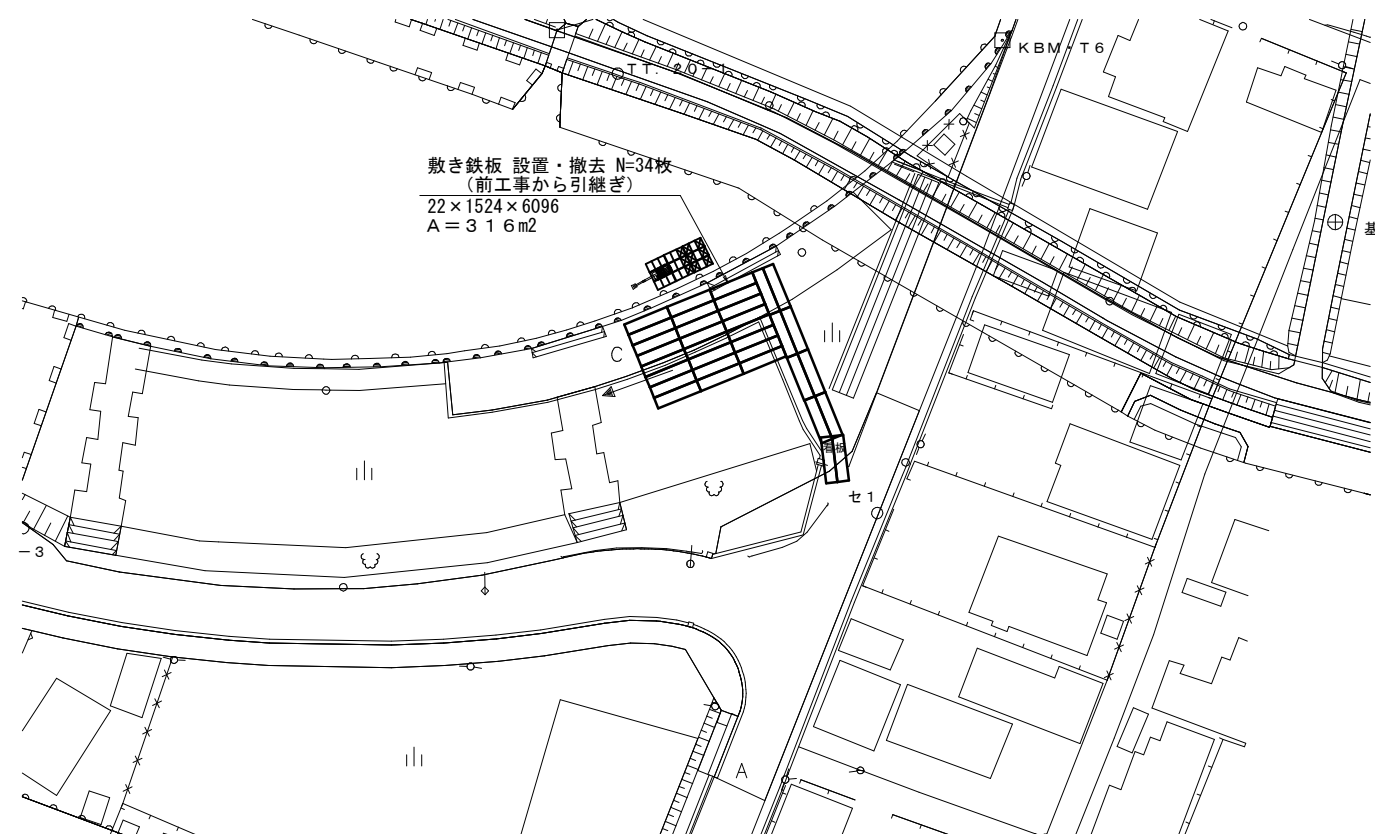バックホウ浚渫船(組立式台船)組立 $S = 1/500$ 


河床掘削（参考）
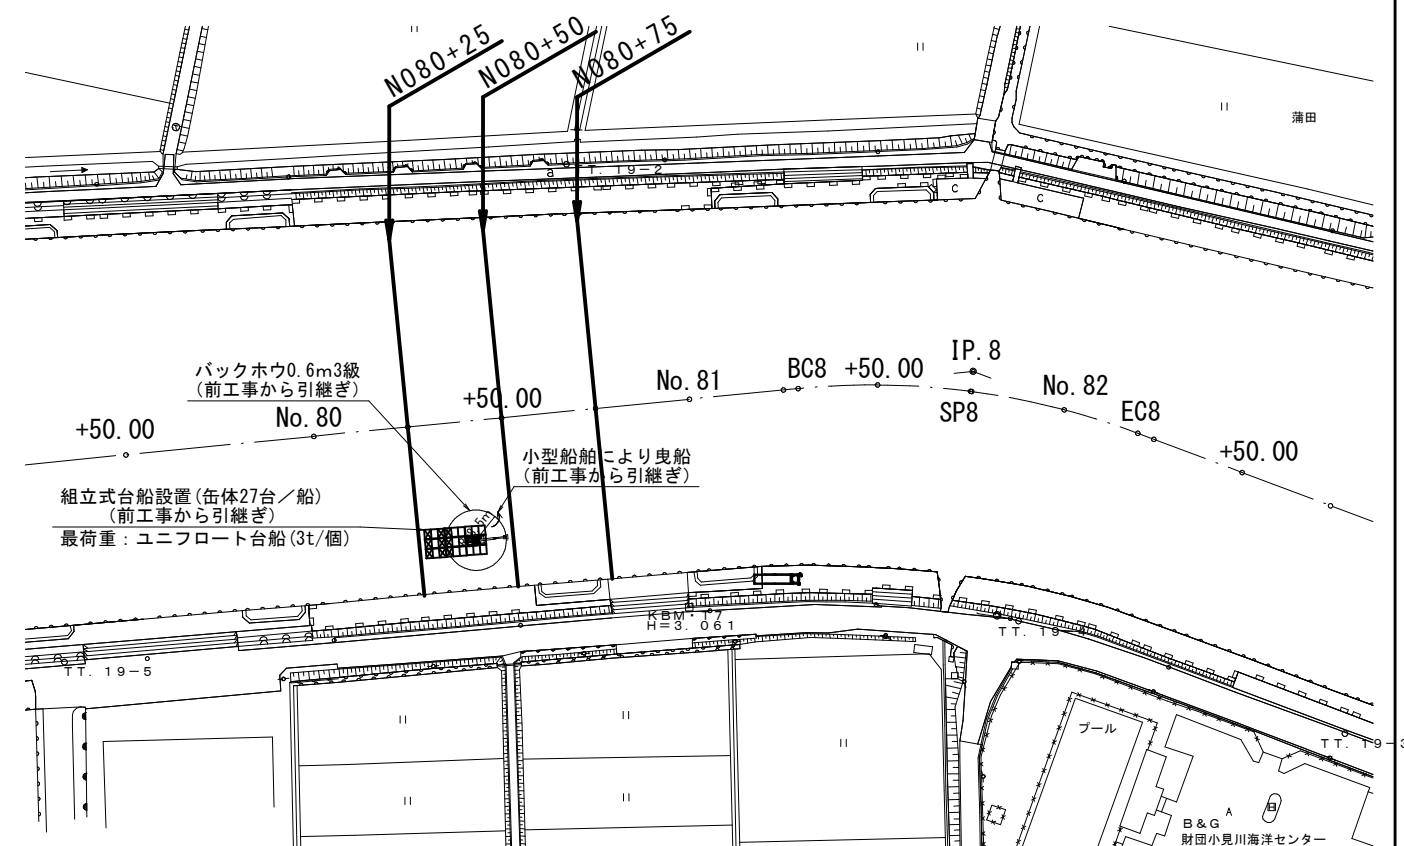
$$S = 1/1,000$$


※ 縮尺はA3サイズを基本とする。

工事名	県単河川維持工事 (黒部川河道掘削工事その２)		
図面名	施工計画図		
作成年月日	令和 8 年 7 月		
縮尺	図示	図面番号	4 / 5
会社名			
事業者名	千楽県香取土木事務所		

敷鉄板 (1524×6096×22)
N = 49 枚
A = 455 m²

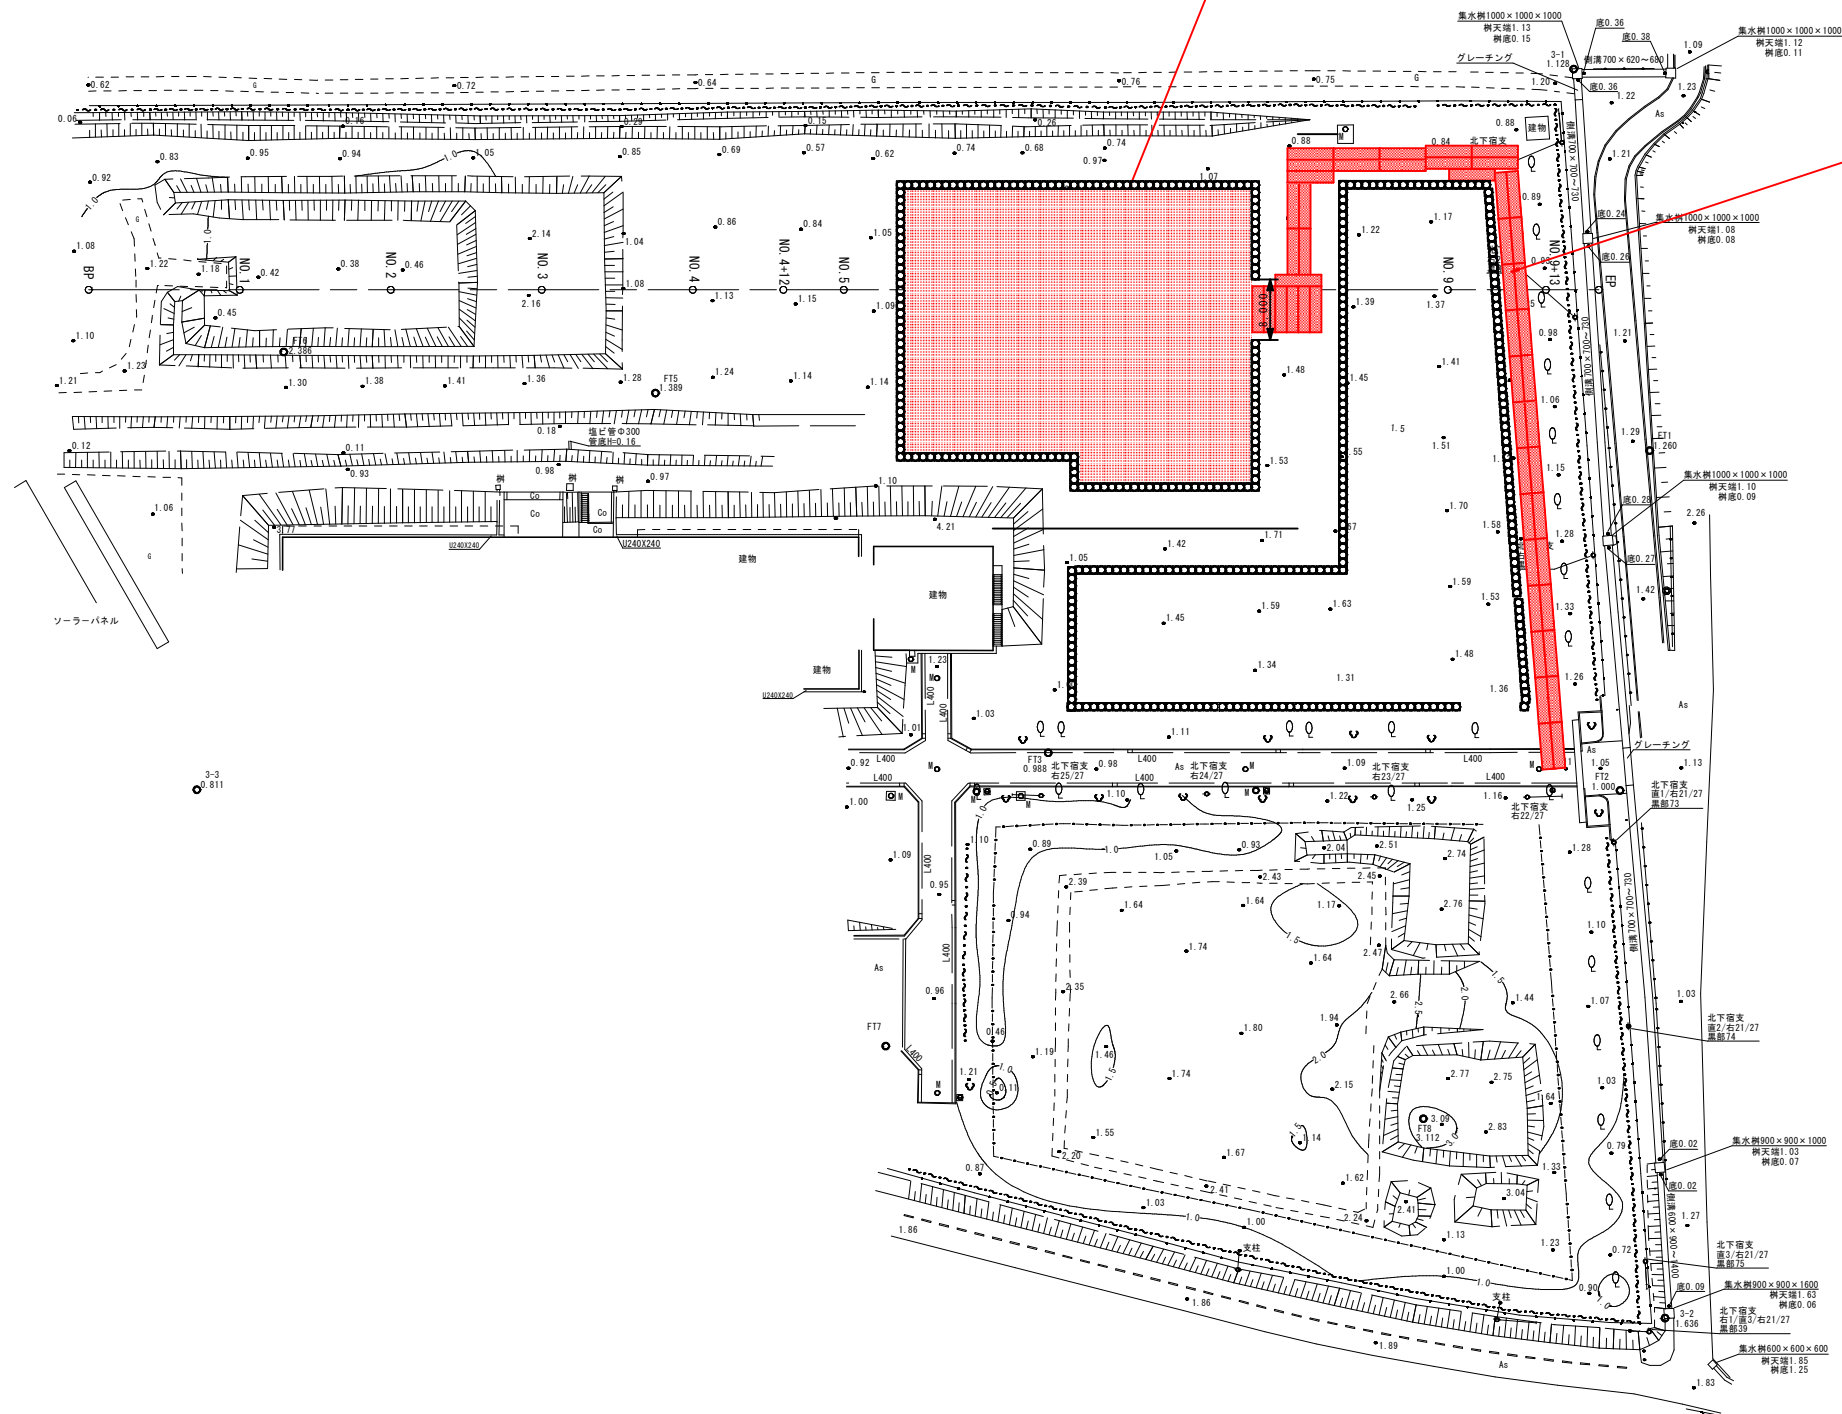

事業年度：令和8年度

工事名	泉単河川維持工事 (黒部川河道掘削工その2)		
図面名	仮設平面図(参考図)		
作成年月日	令和8年7月		
縮尺	1:500	図面番号	5 / 5
会社名			
事業者名	千葉県香取土木事務所		