


平面図（１）

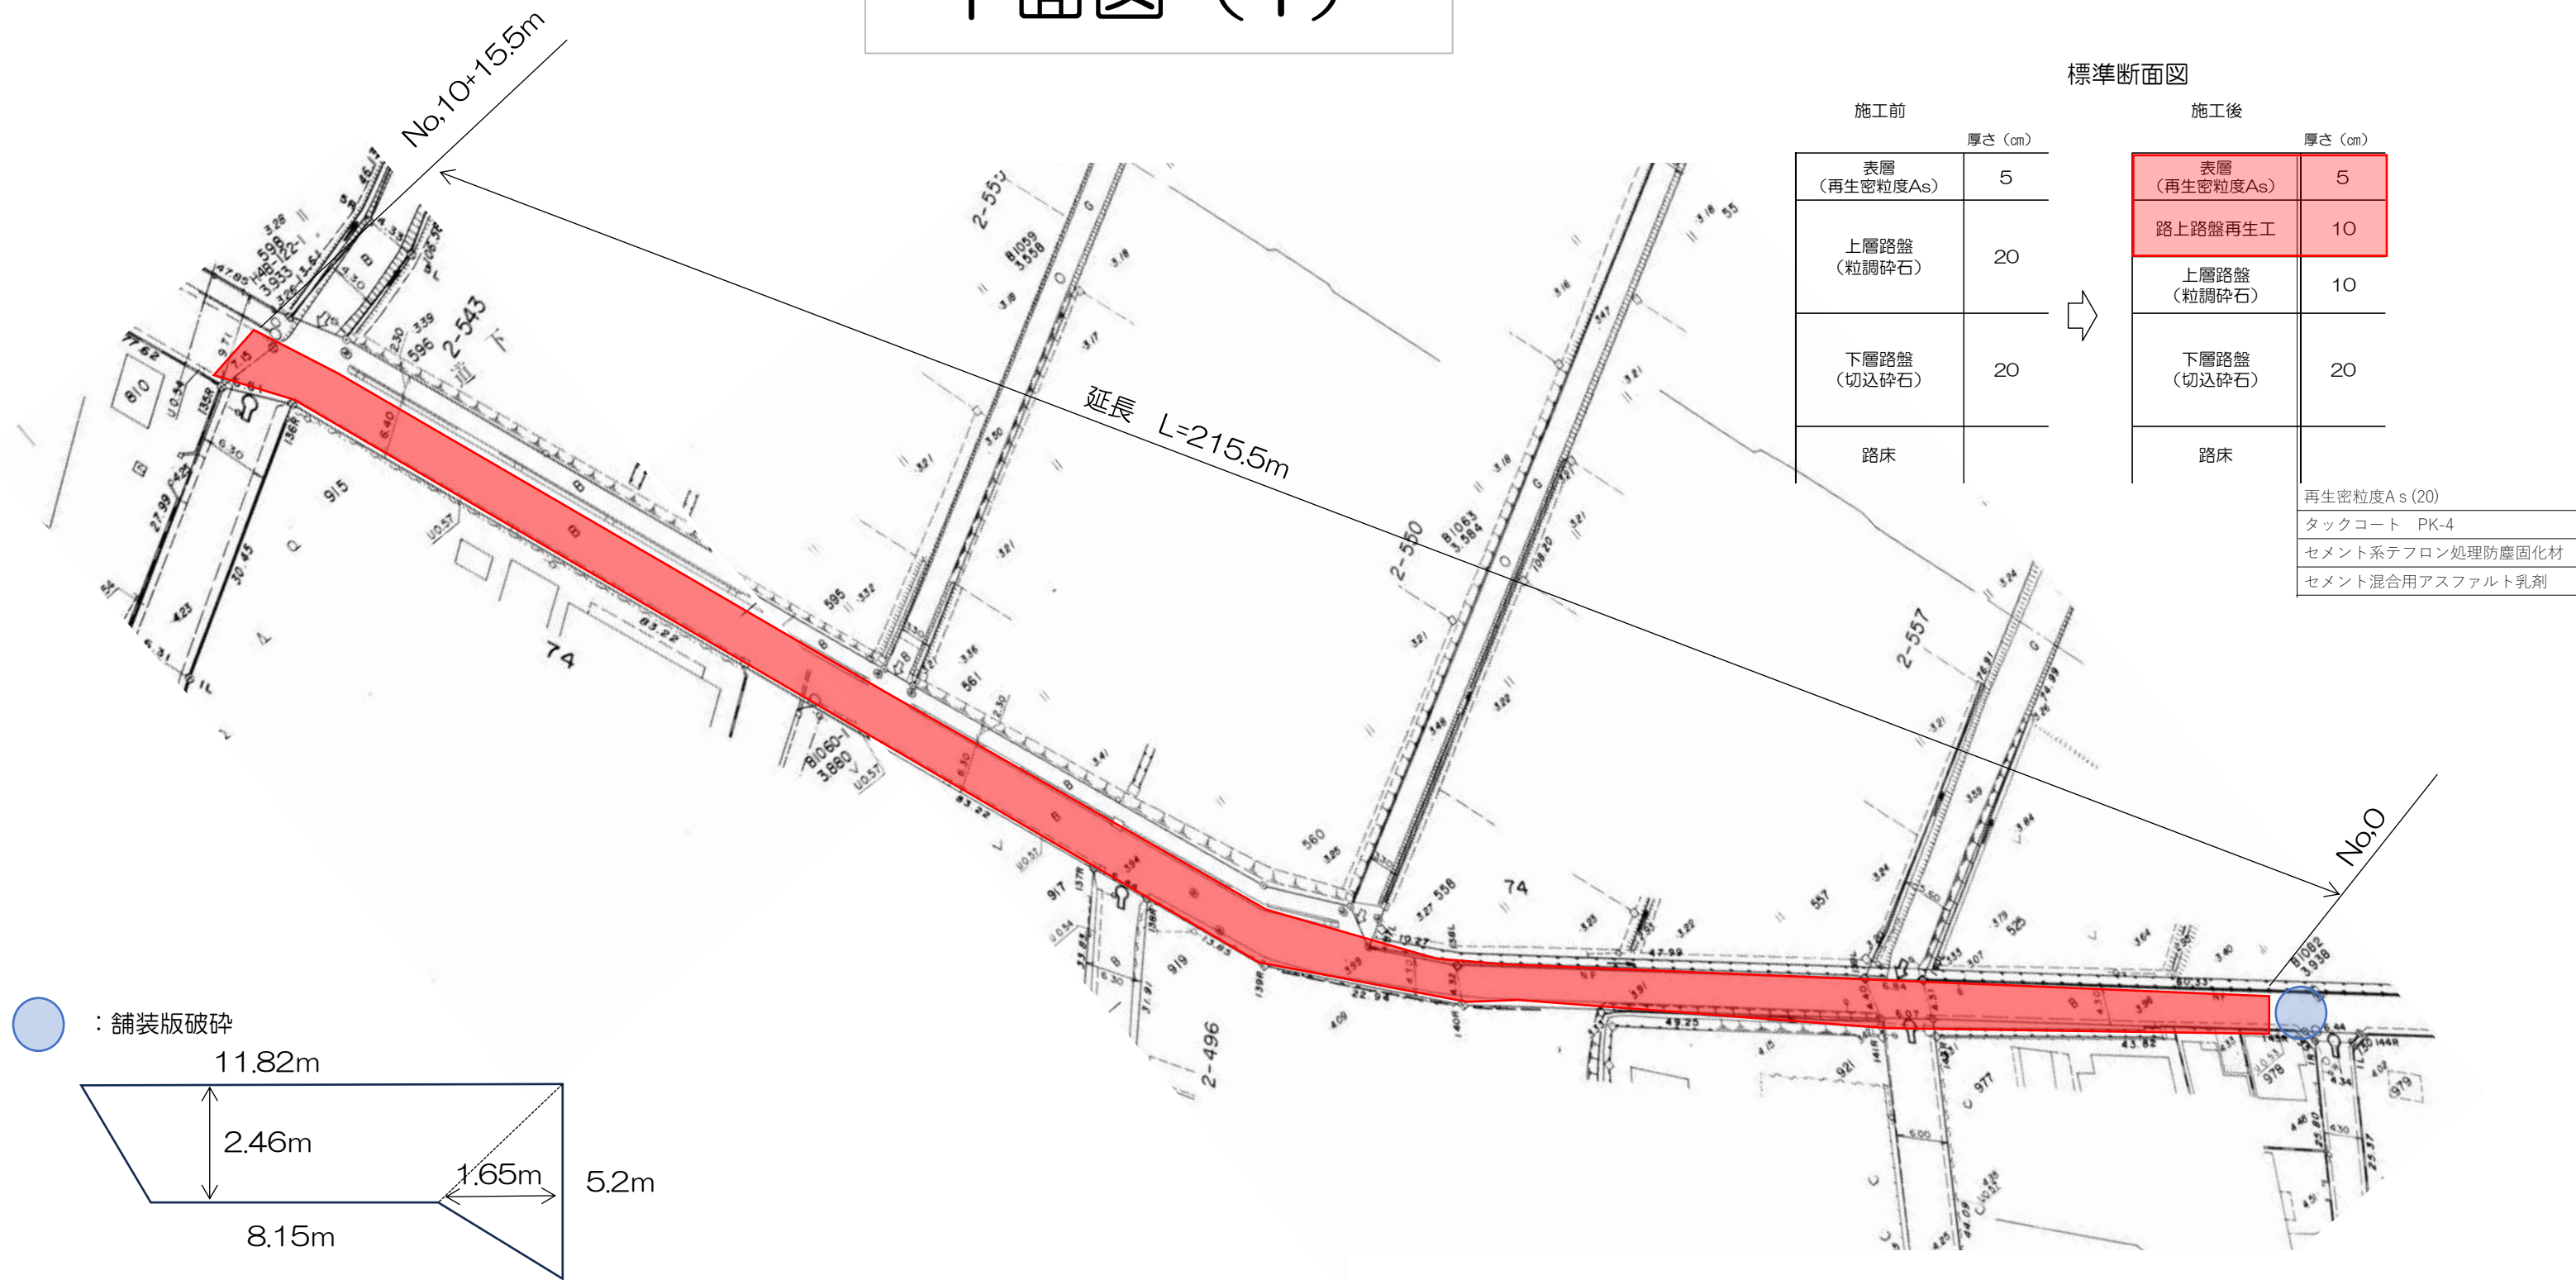

標準断面図

施工前		施工後	
厚さ (cm)		厚さ (cm)	
表層 (再生密粒度As)	5	表層 (再生密粒度As)	5
上層路盤 (粒調碎石)	20	路上路盤再生工	10
下層路盤 (切込碎石)	20	上層路盤 (粒調碎石)	10
路床		下層路盤 (切込碎石)	20
		路床	

再生密粒度As (20)


タックコート PK-4

セメント系テフロン処理防塵固化材

セメント混合用アスファルト乳剤

工事名	町道74号線舗装修繕工事		
路線名	町道74号線		
工事箇所	松伏町大字上赤岩地内		
図面名	平面図（１）		
縮尺	Free	図面番号	1 / 4

平面図 (2)

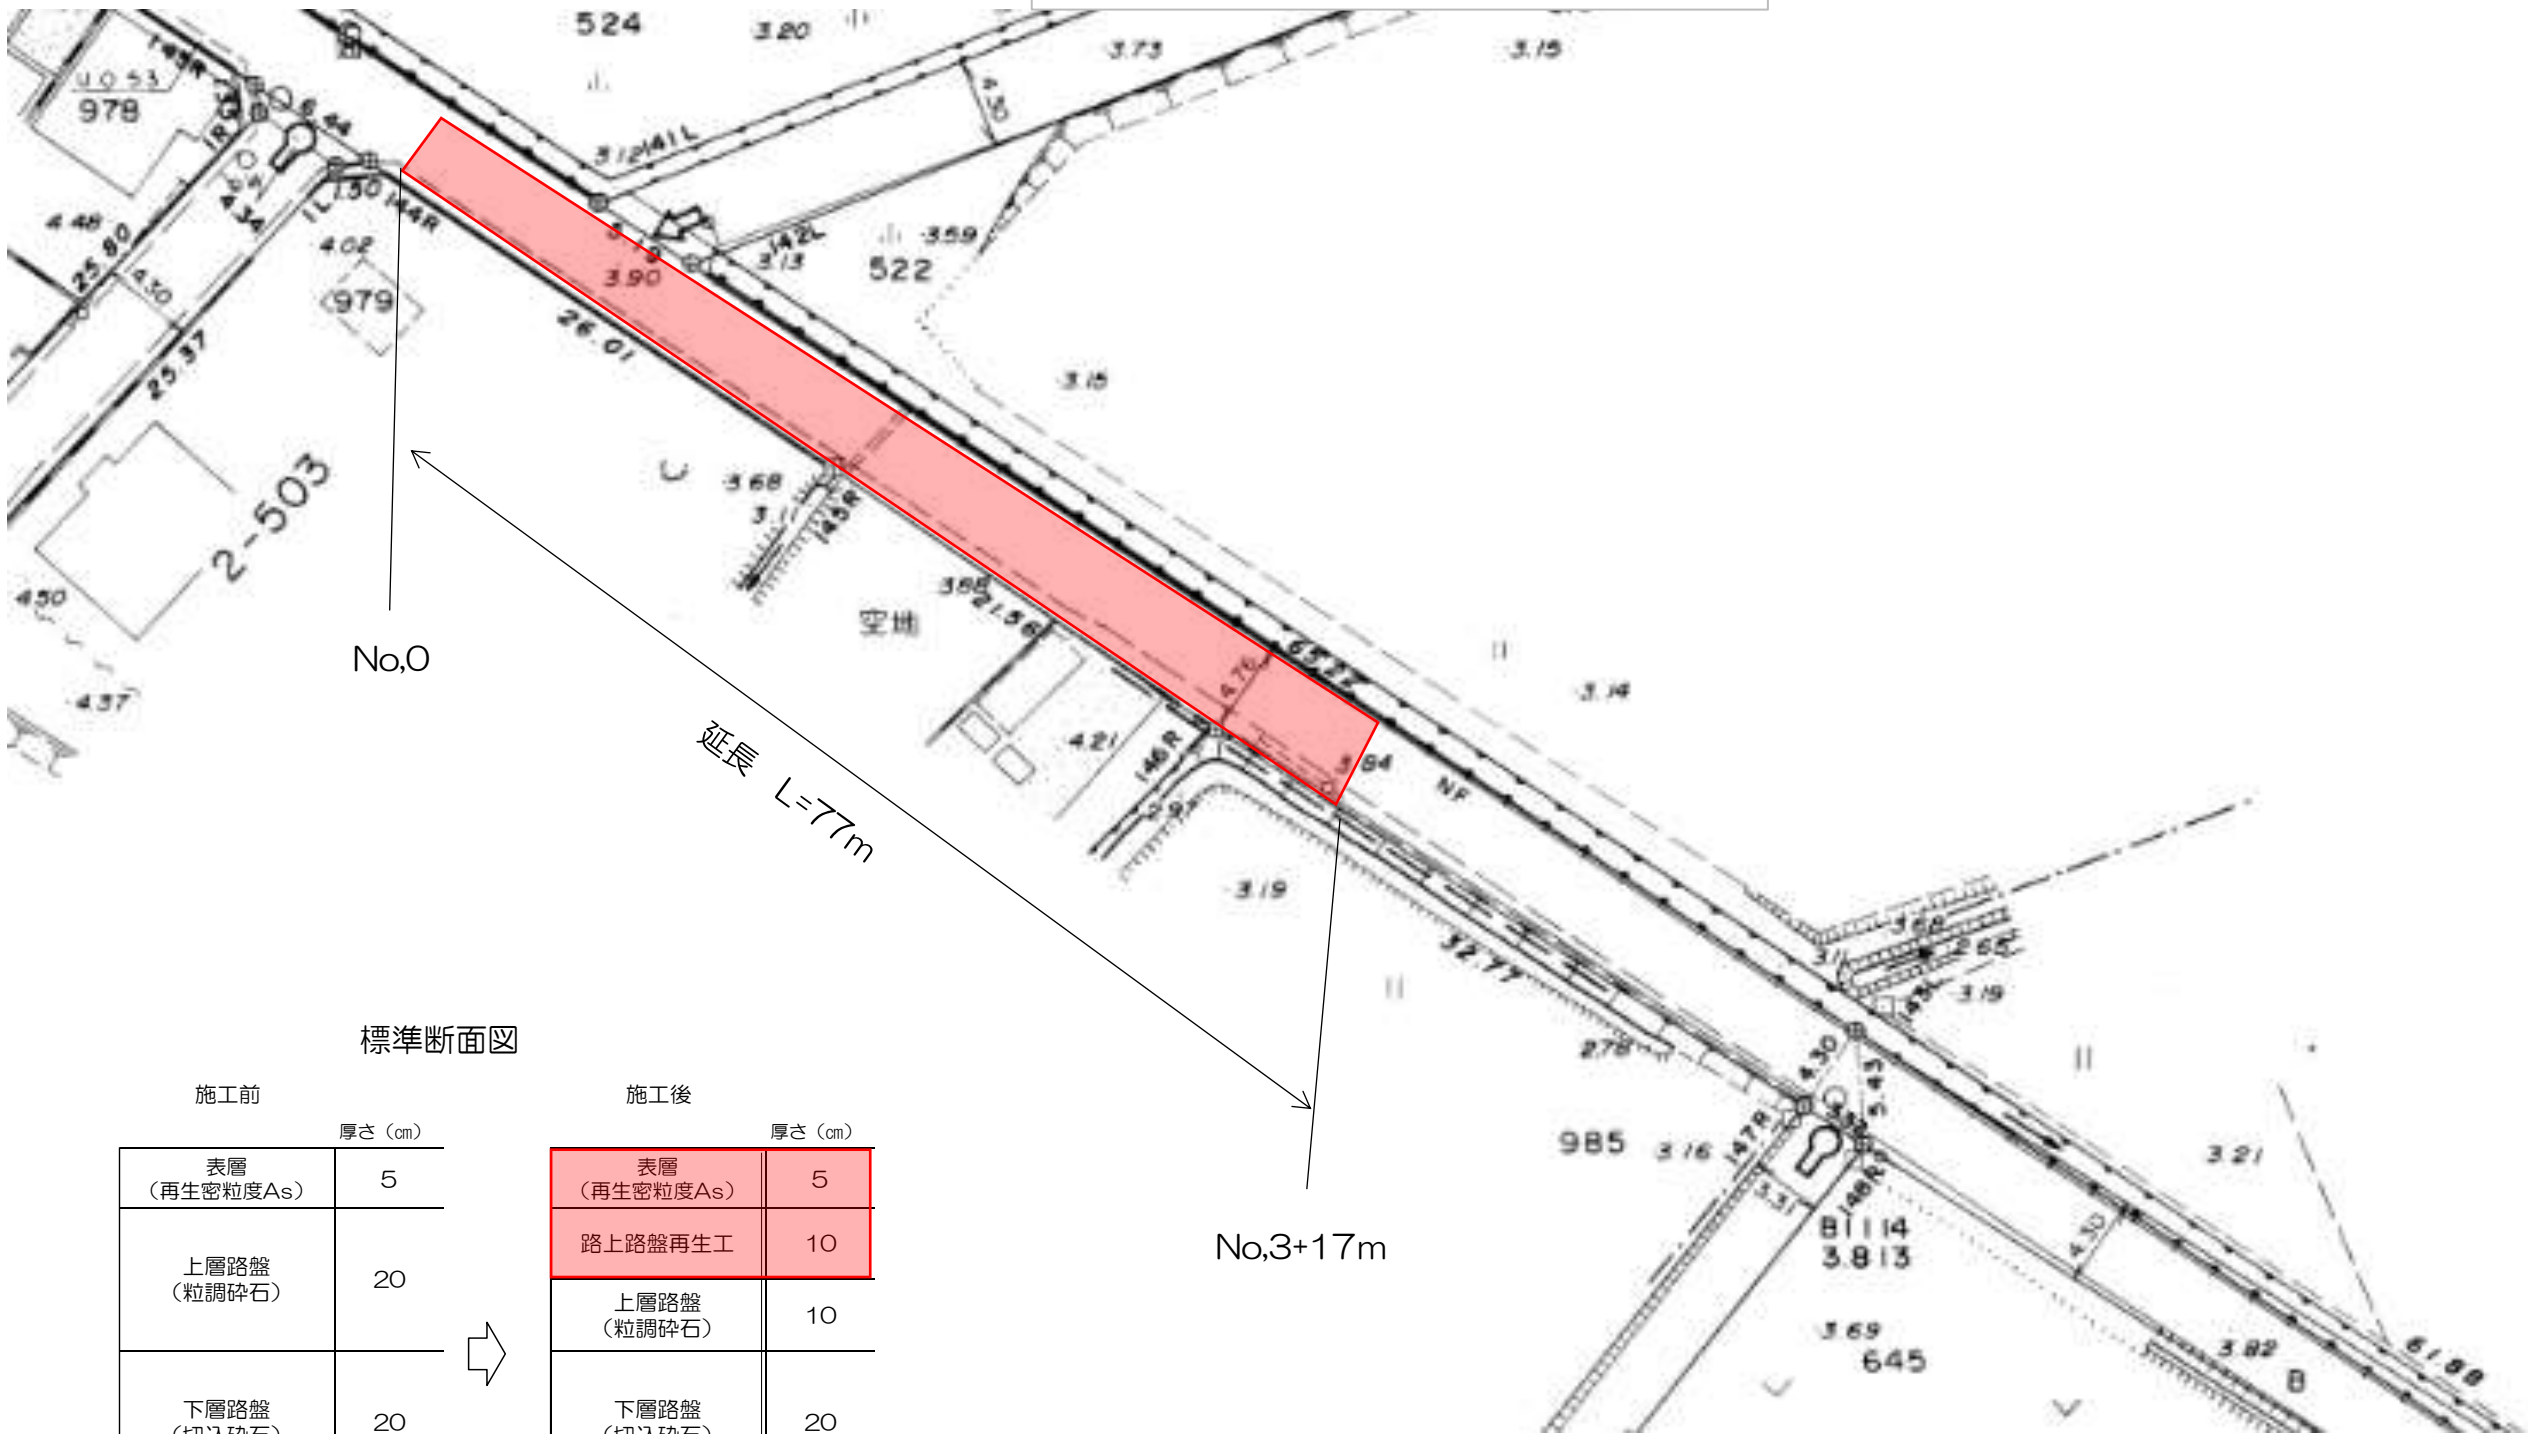

標準断面図


施工前		施工後	
厚さ (cm)		厚さ (cm)	
表層 (再生密粒度As)	5	表層 (再生密粒度As)	5
上層路盤 (粒調碎石)	20	路上路盤再生工	10
下層路盤 (切込碎石)	20	上層路盤 (粒調碎石)	10
路床		下層路盤 (切込碎石)	20



再生密粒度As (20)
タックコート PK-4
セメント系テフロン処理防塵固化材
セメント混合用アスファルト乳剤


工事名	町道74号線舗装修繕工事		
路線名	町道74号線		
工事箇所	松伏町大字上赤岩地内		
図面名	平面図 (2)		
縮尺	Free	図面番号	2 / 4

区画線平面図（1）

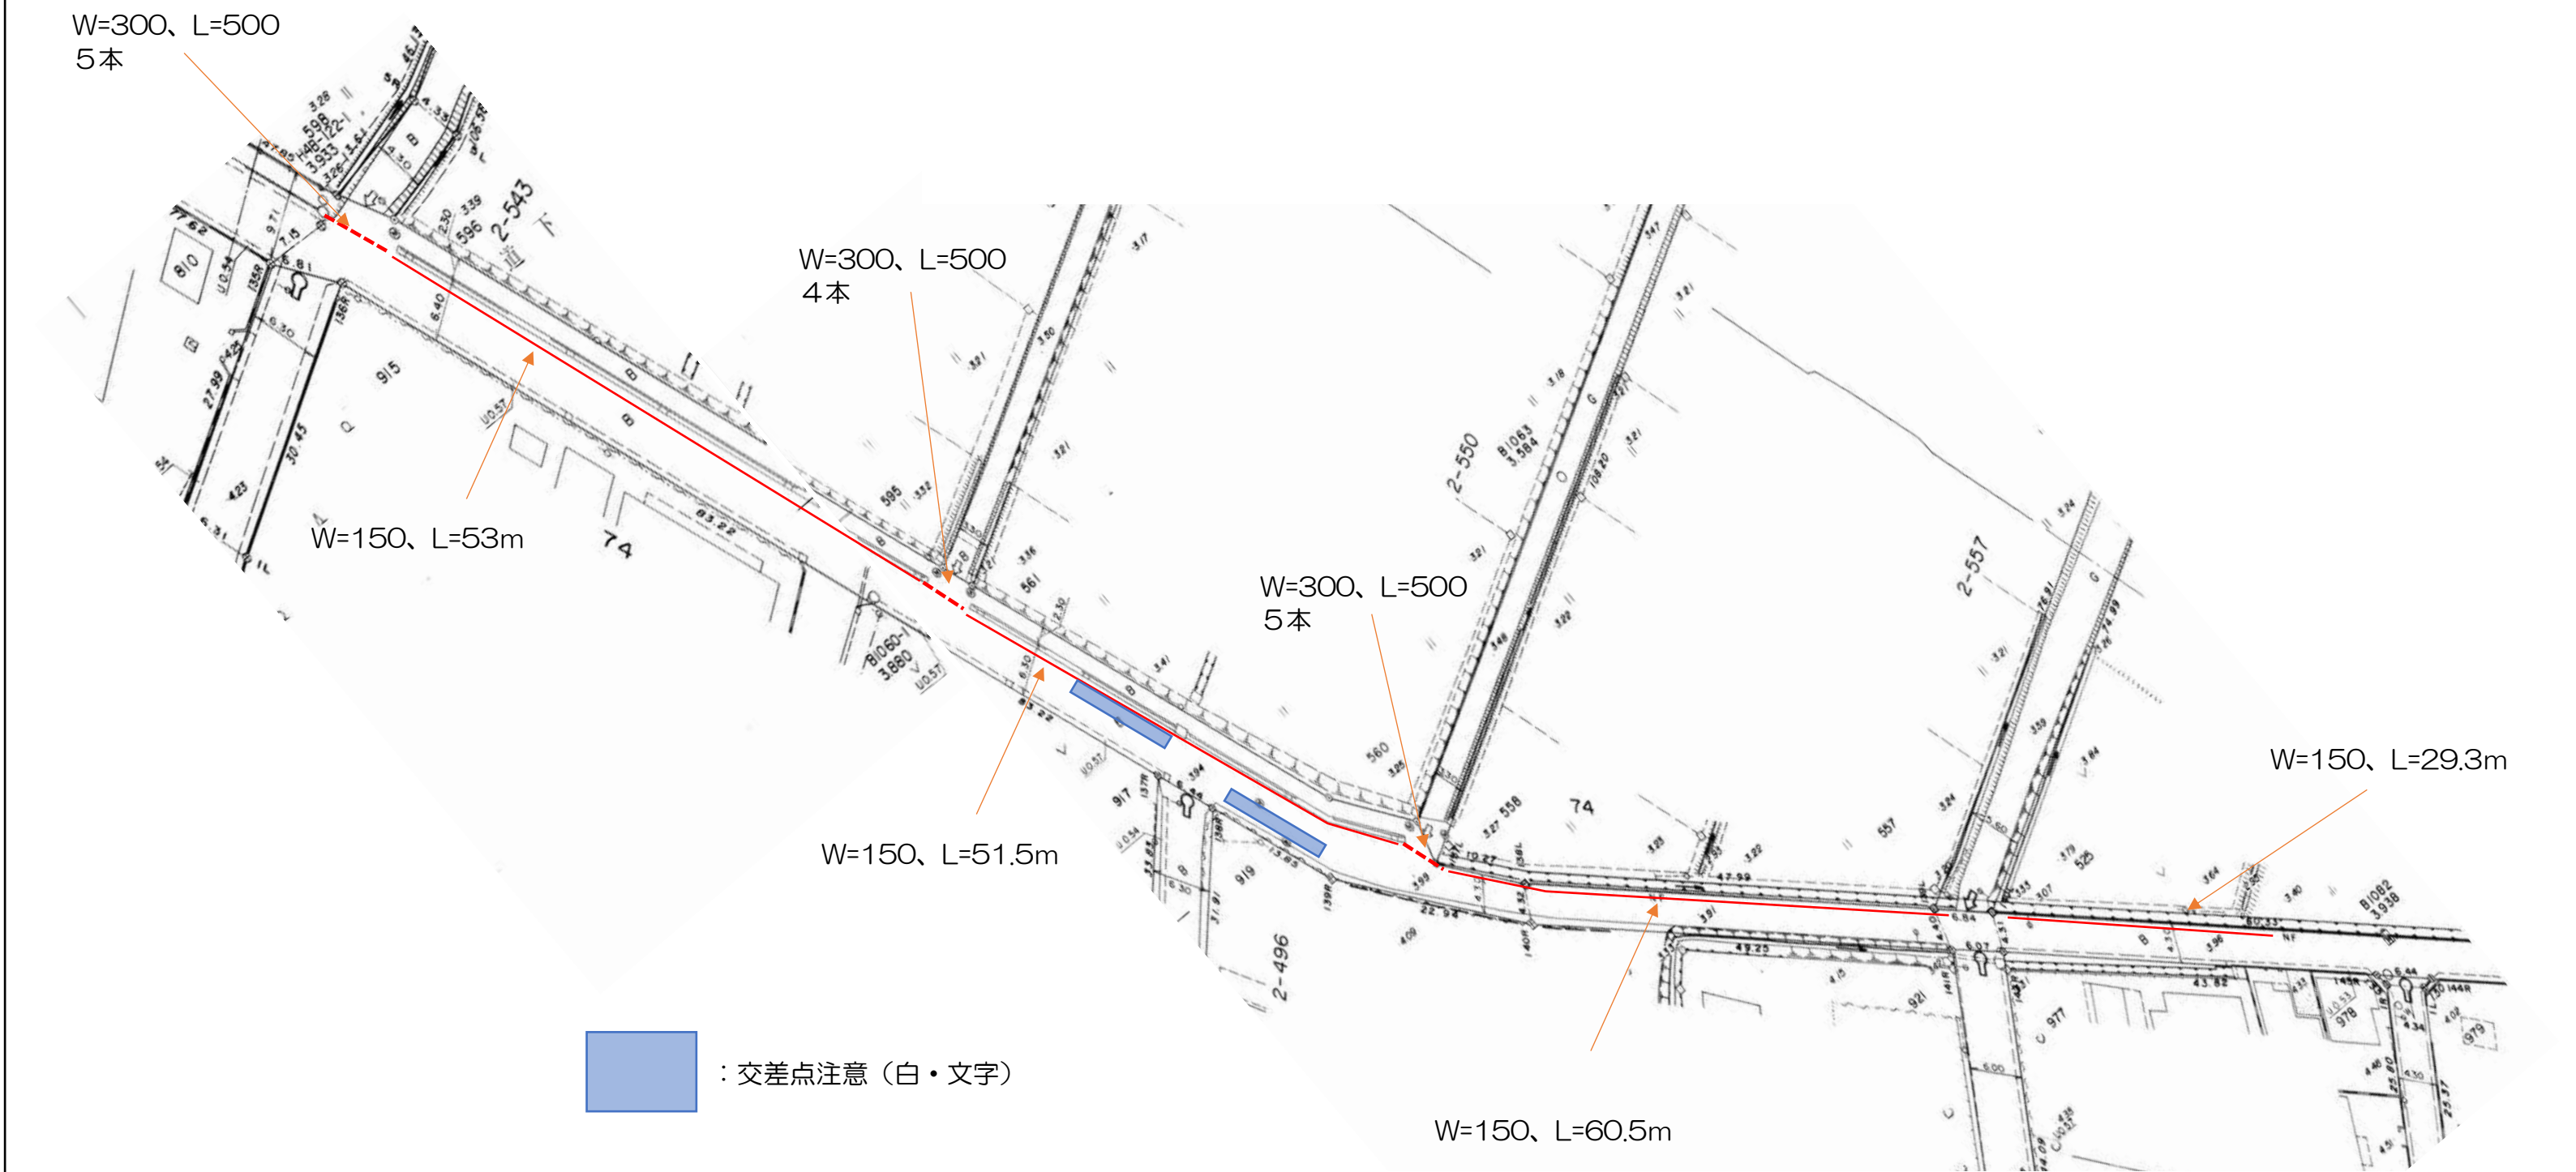

工事名	町道74号線舗装修繕工事		
路線名	町道74号線		
工事箇所	松伏町大字上赤岩地内		
図面名	区画線平面図（1）		
縮尺	Free	図面番号	3 / 4

区画線平面図 (2)

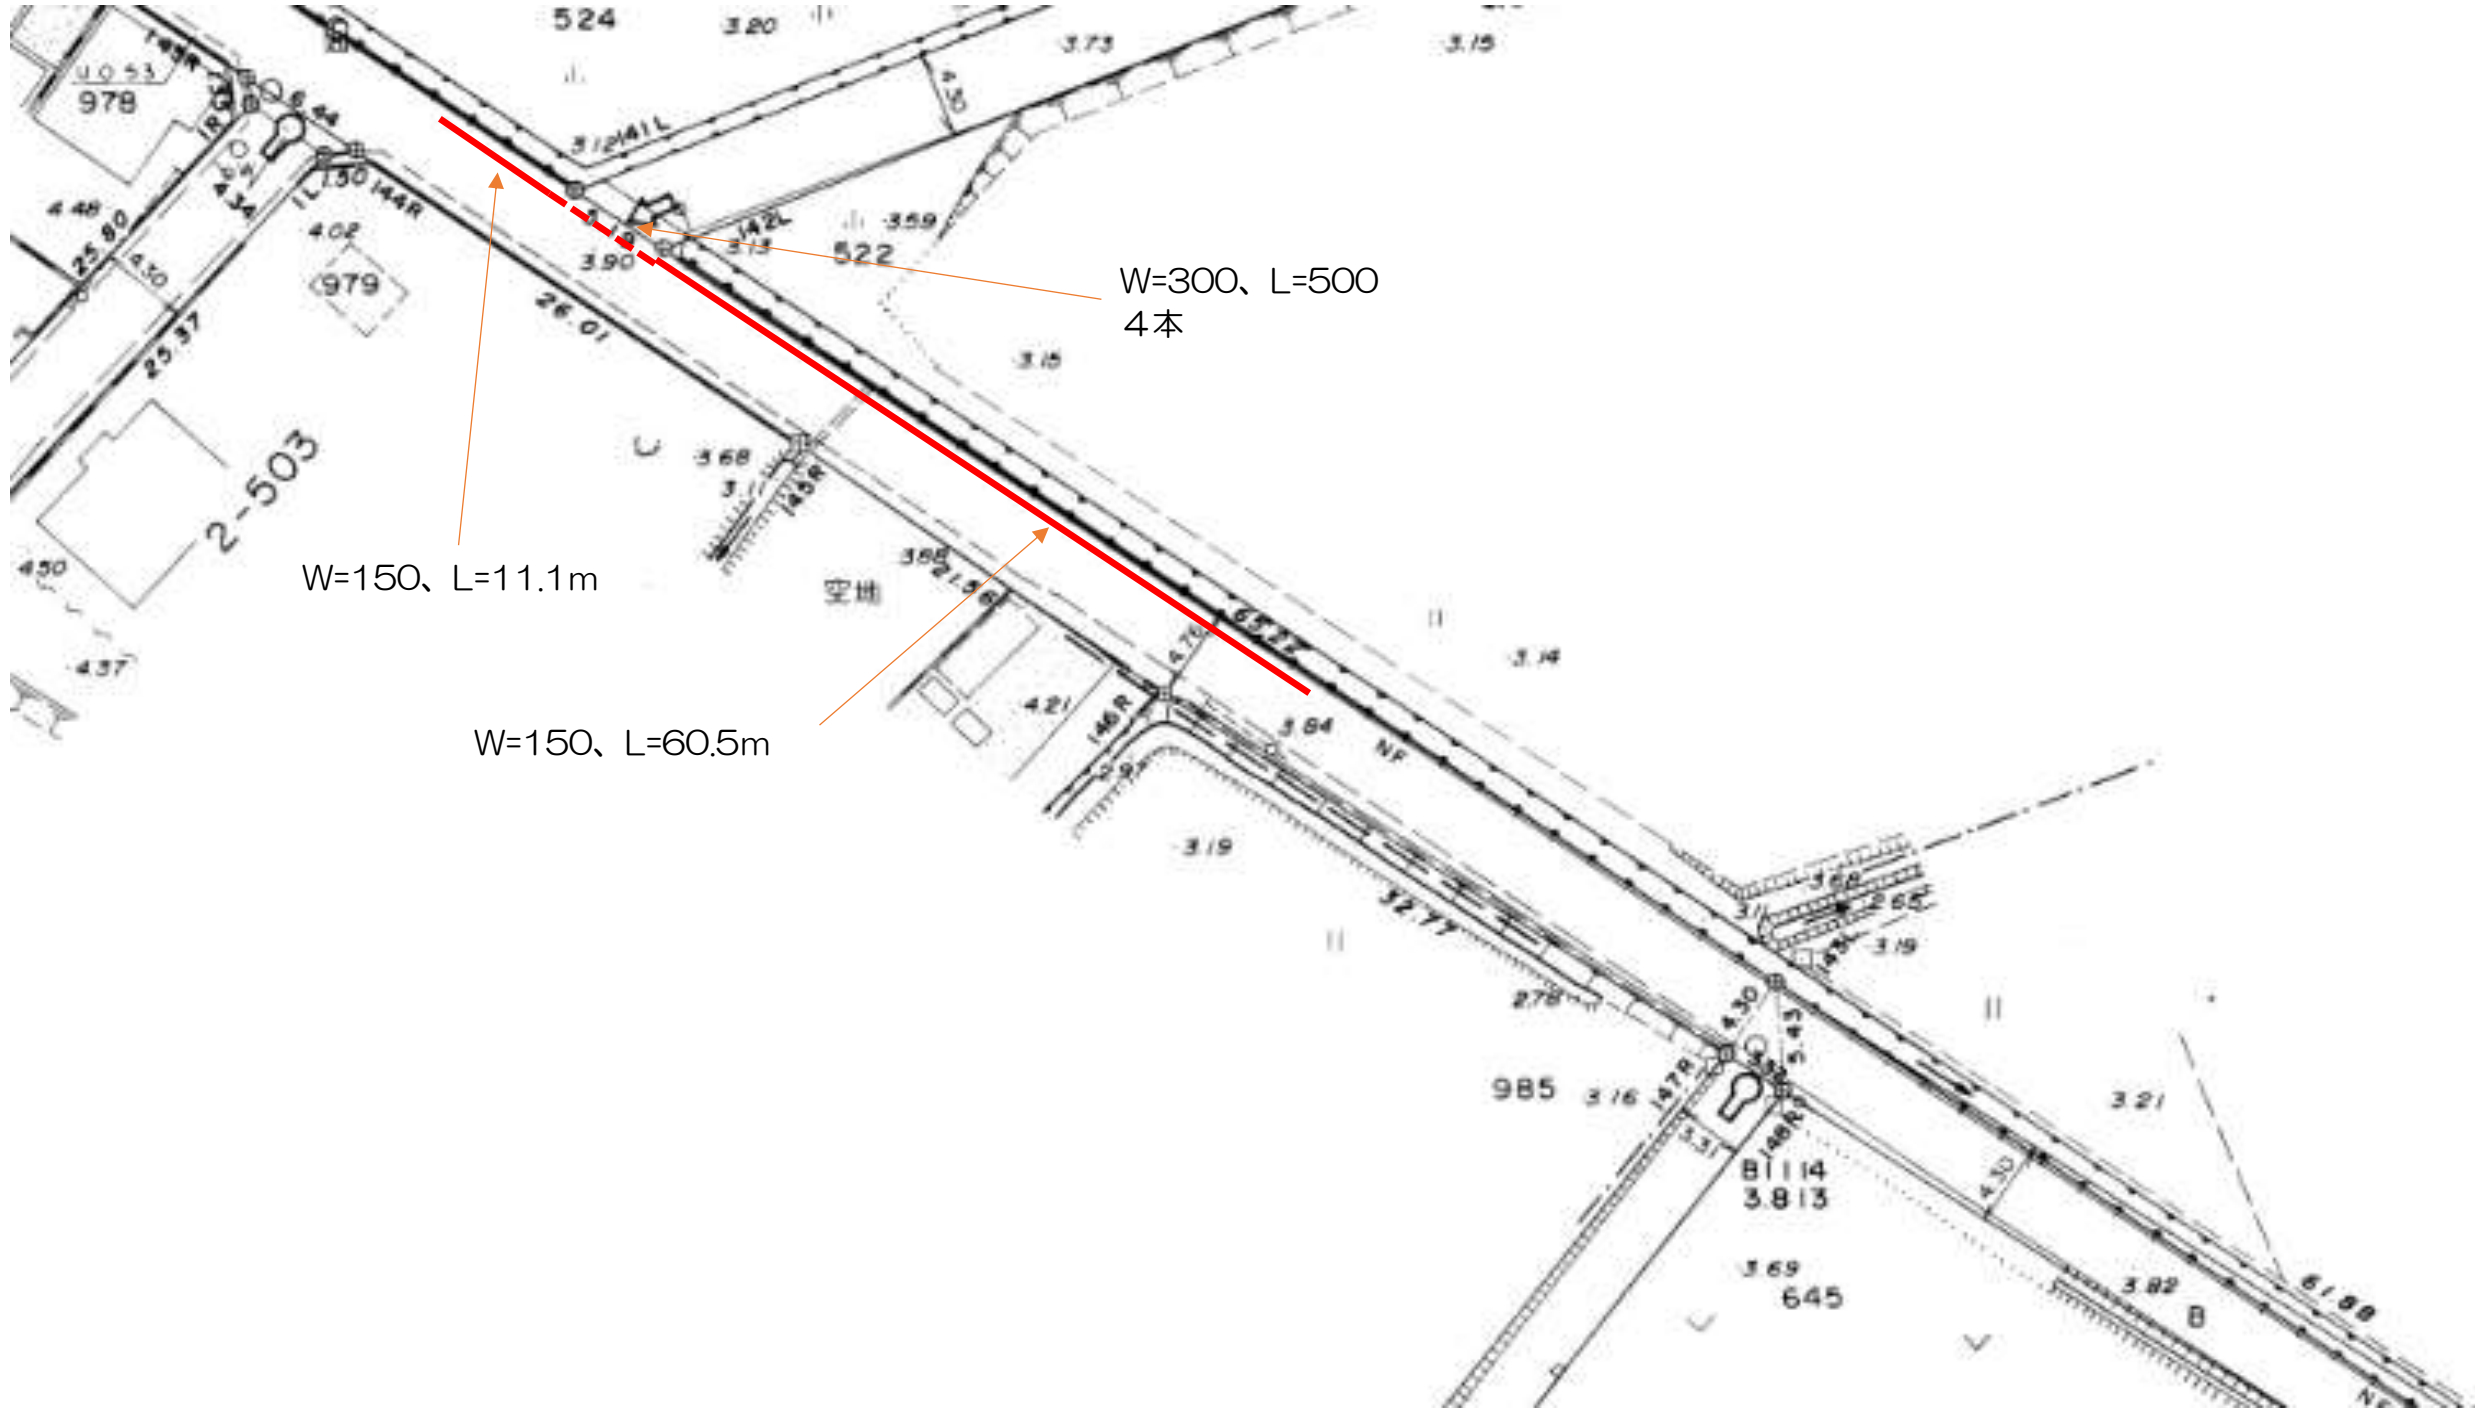

工事名	町道74号線舗装修繕工事		
路線名	町道74号線		
工事箇所	松伏町大字上赤岩地内		
図面名	区画線平面図（2）		
縮尺	Free	図面番号	4 / 4