



平面図 S=1 : 600

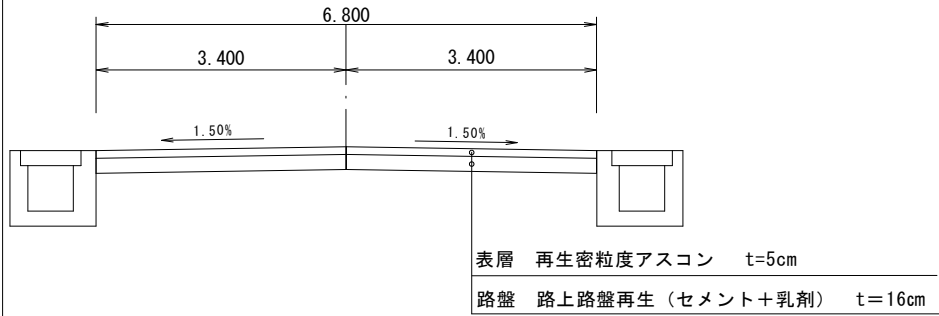

路面切削工 平均切削厚 t =5cm 2,006.0m²
路上再生工 混合深さ t =16cm 4,012.0m²
舗装工 再生密粒度As t =5cm 2,006.0m²
区画線工 1式

L=590.0m


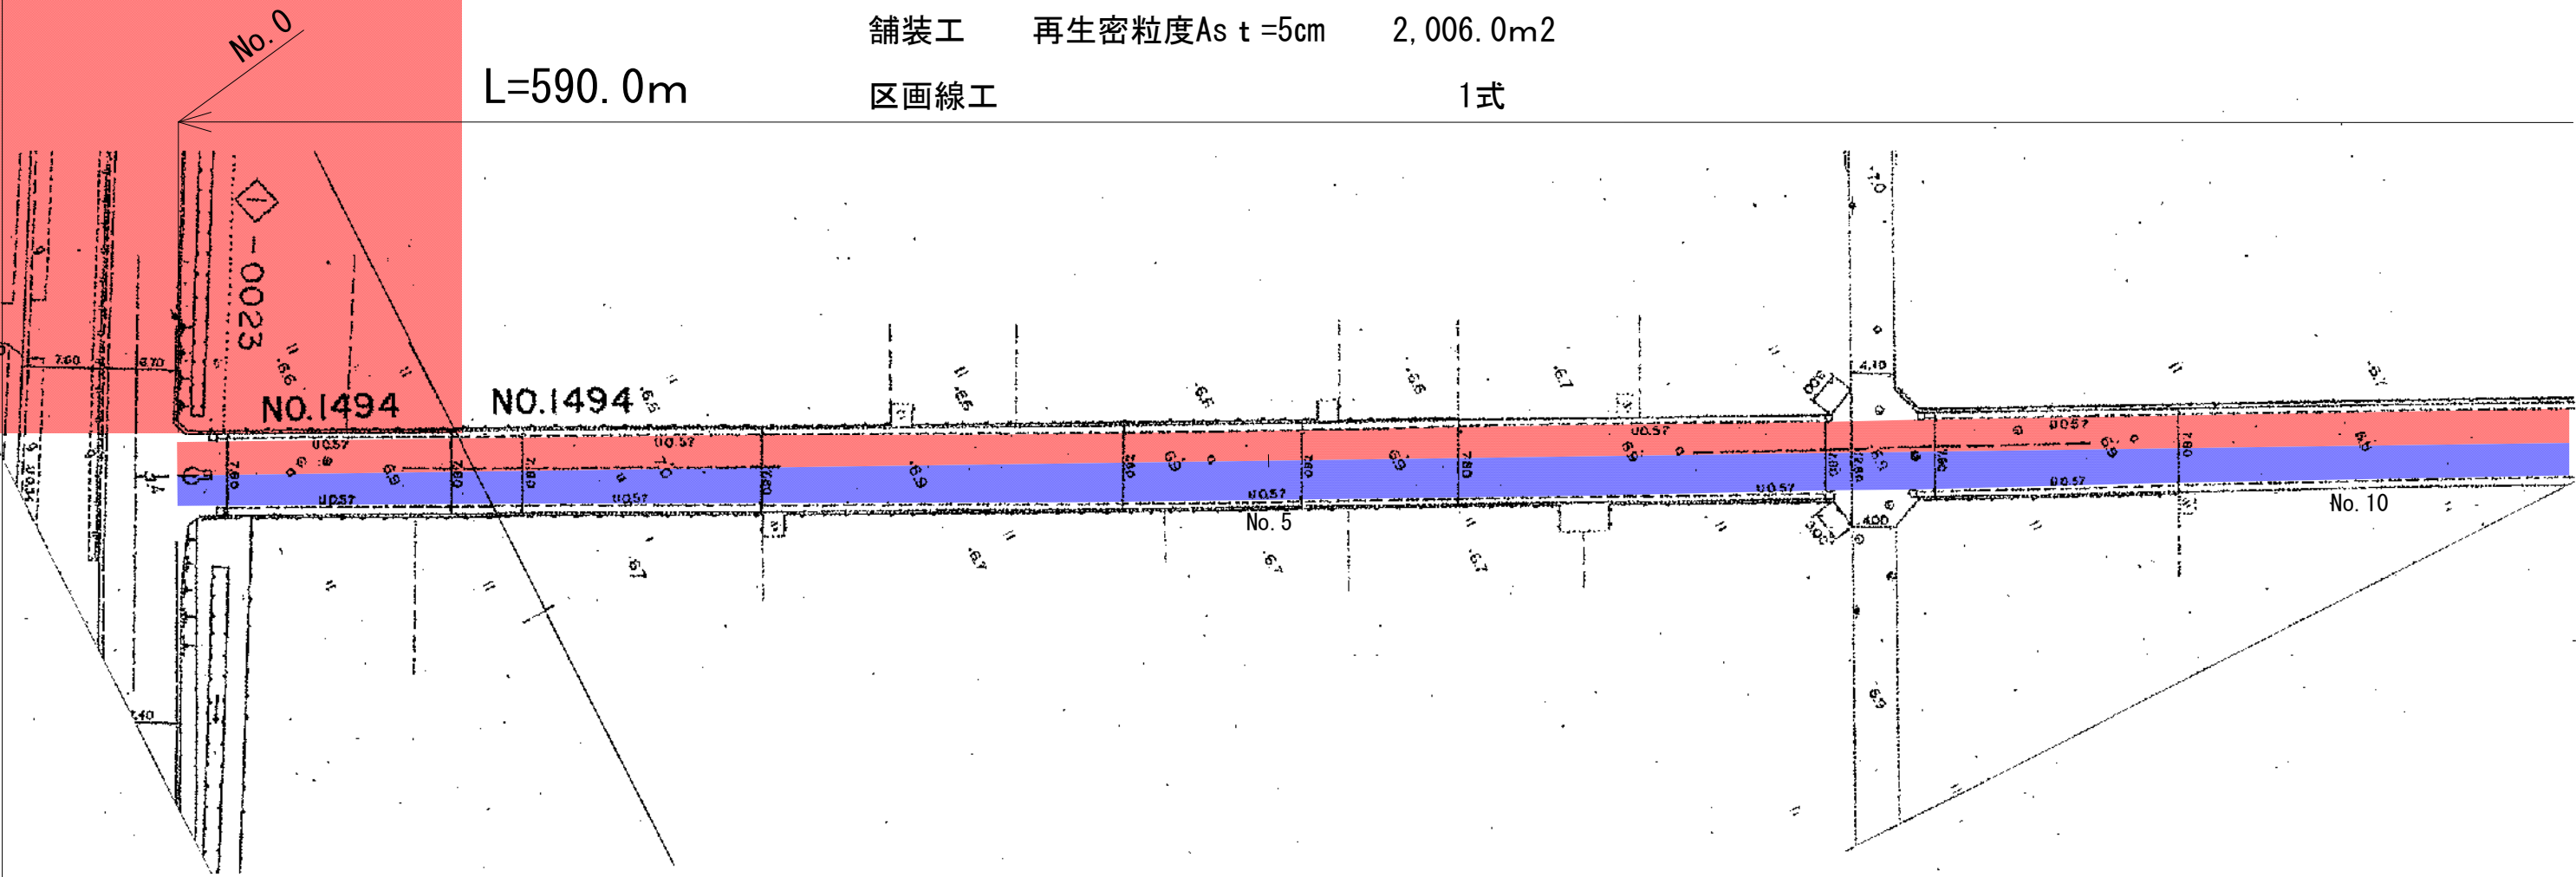


施工前	施工後（※表層片側は占用者にて本復旧）	
既設As 5cm	新設As 5cm	新設As 5cm
上層路盤 20cm	路上路盤再生 16cm	路上路盤再生 16cm
下層路盤 24cm	下層路盤 28cm	下層路盤 28cm
路床	路床	路床

表層 再生密粒度アスコン t=5cm
混合深さ 16cm セメント（特殊土用発塵抑制型） アスファルト乳剤（混合用乳剤）

工事名	市道1494号線道路舗装工事（その1）		
路線名	市道1494号線		
工事箇所	幸手市大字神明内地内外		
図面名	平面図		
縮尺	図示	図面番号	1 / 3
幸手市 建設経済部 道路河川課			


平面図 S=1 : 600

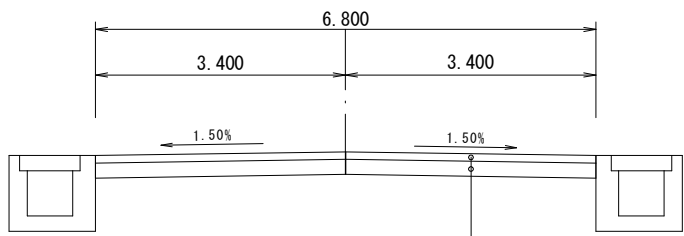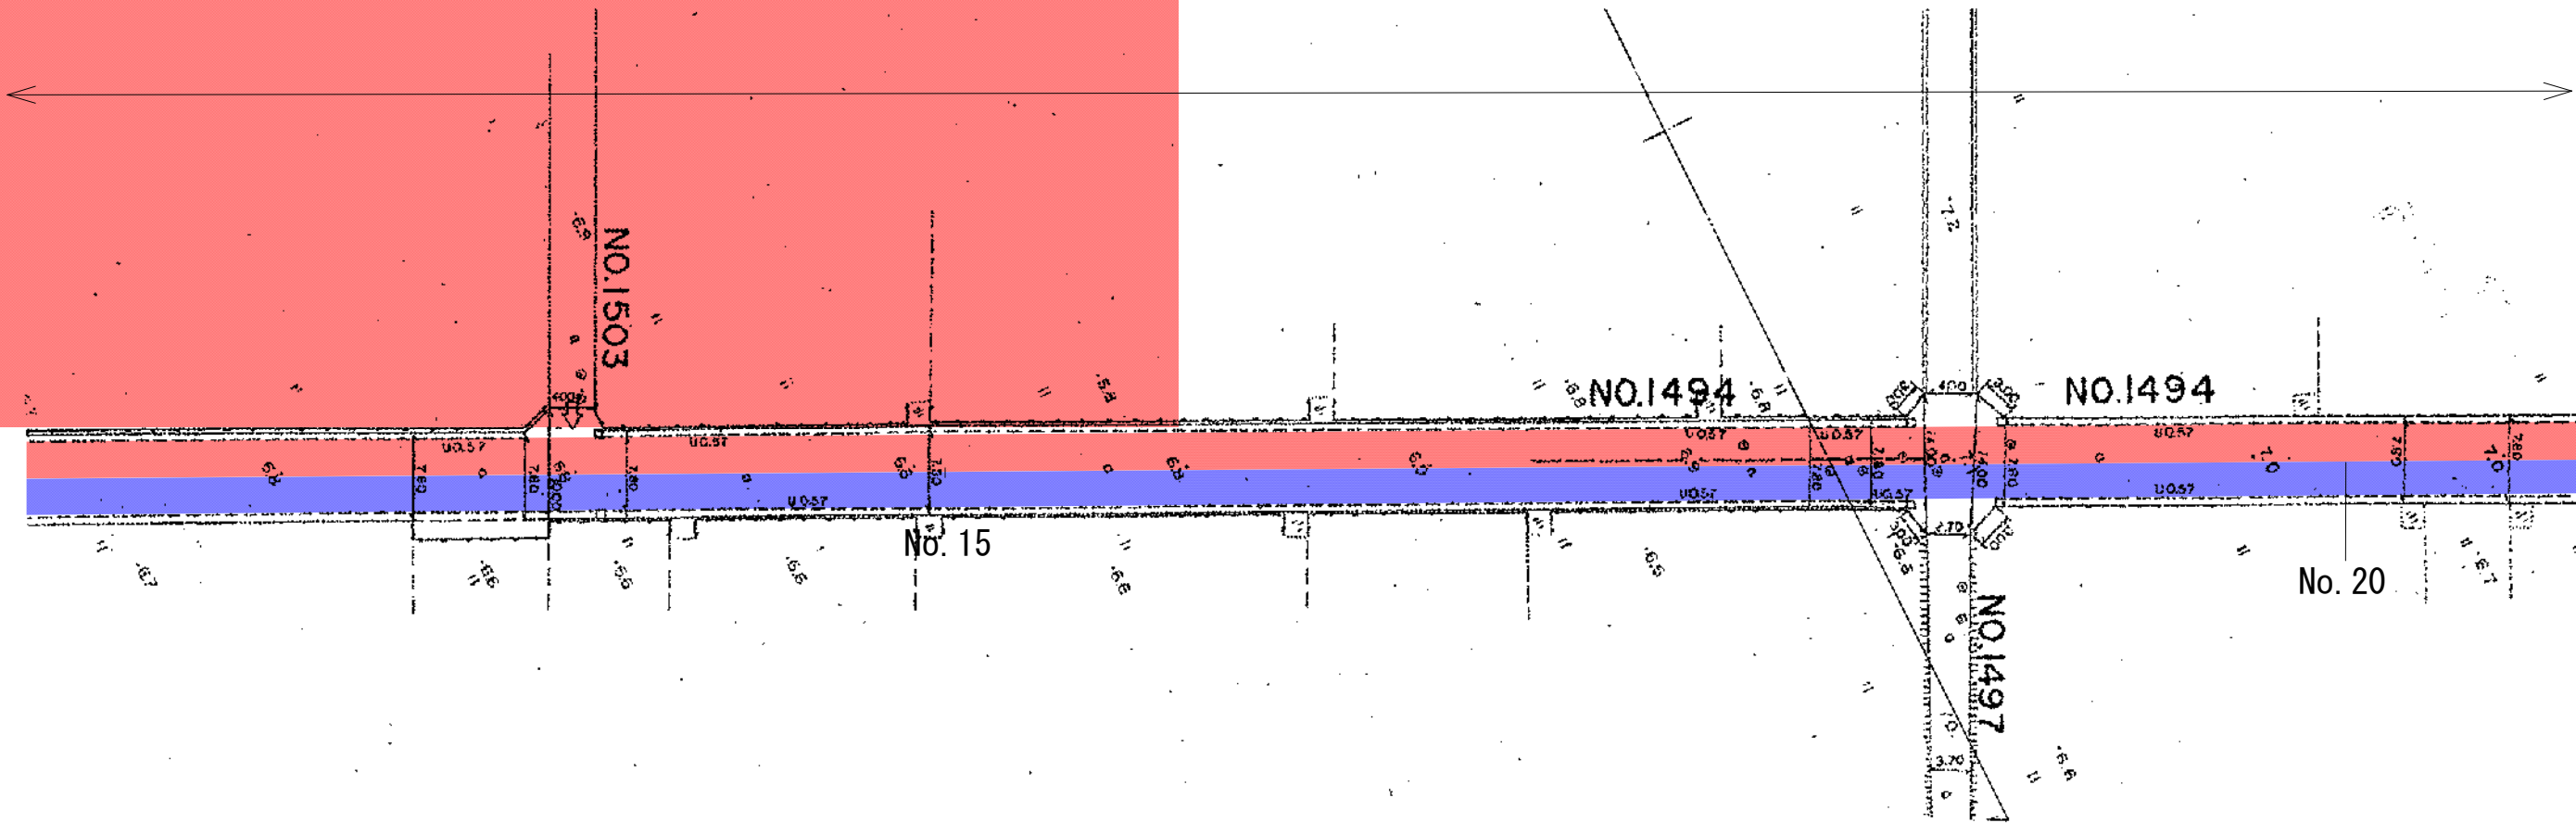

表層 再生密粒度アスコン t=5cm
路盤 路上路盤再生（セメント＋乳剤） t=16cm

工 事 名	市道1494号線道路舗装工事（その1）			
路 線 名	市道1494号線			
工事箇所	幸手市大字神明内地内外			
図 面 名	平面図			
縮 尺	図示	図面番号	2	／ 3
幸手市 建設経済部 道路河川課				

平 面 図 S=1 : 600

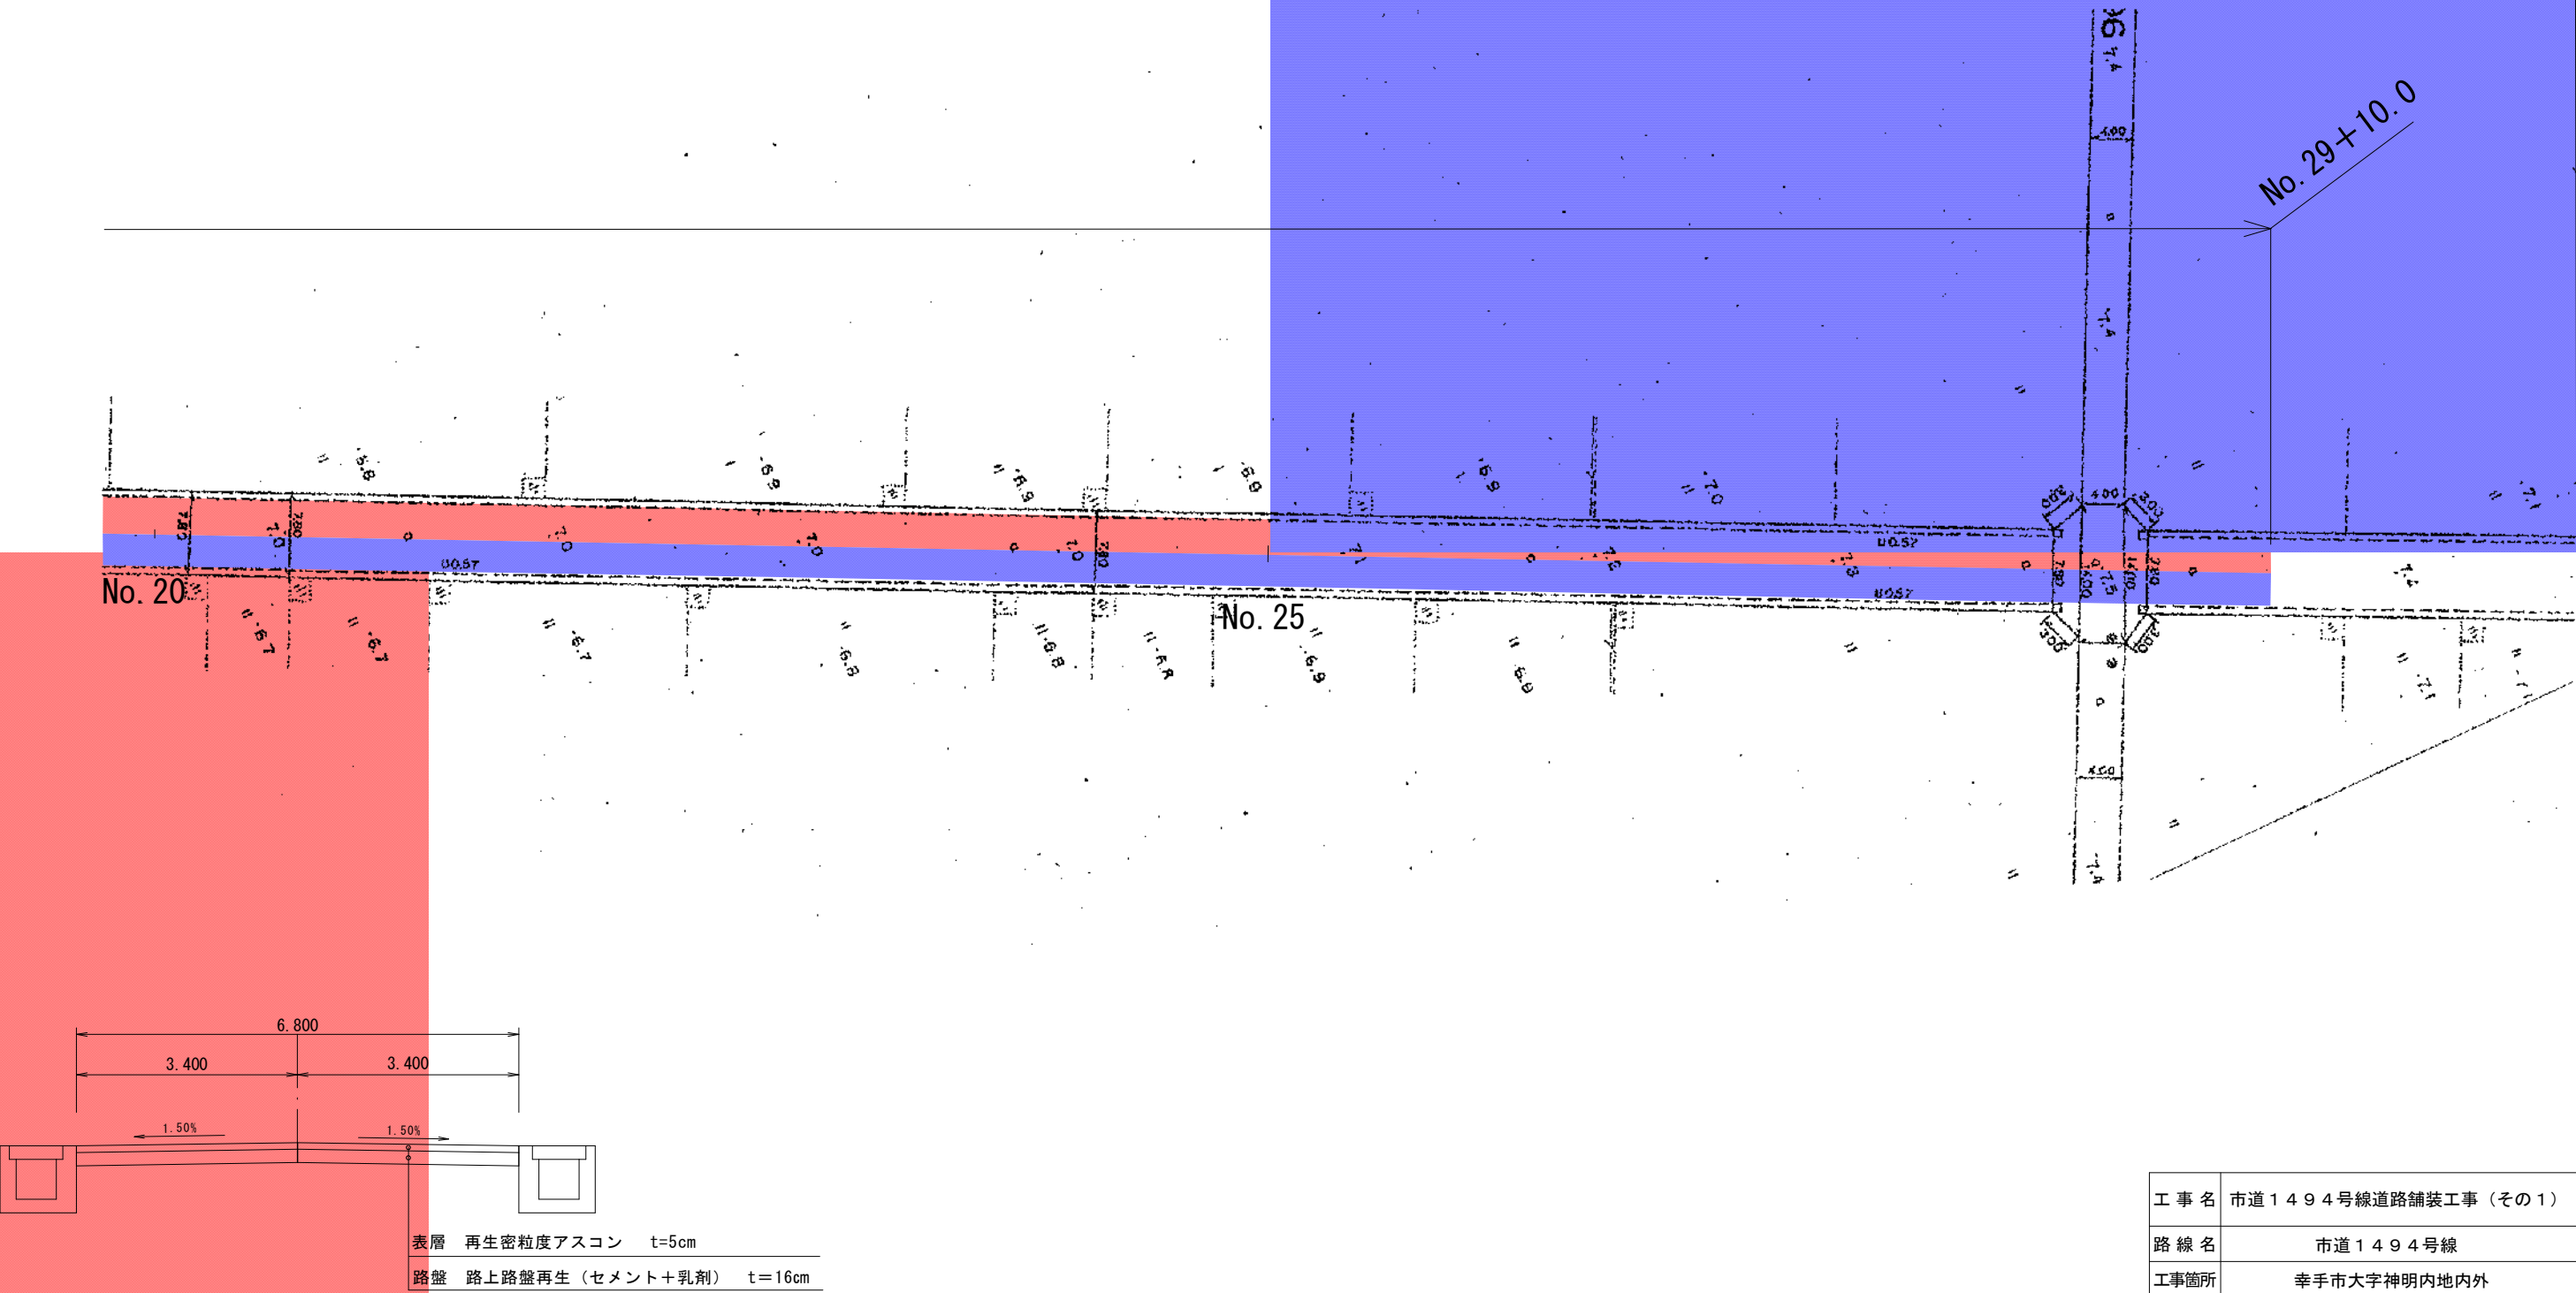

工 事 名	市道 1 4 9 4 号線道路舗装工事 (その 1)		
路 線 名	市道 1 4 9 4 号線		
工事箇所	幸手市大字神明内地内外		
図 面 名	平面図		
縮 尺	図示	図面番号	3 / 3
幸手市 建設経済部 道路河川課			