



平面図 S=1:400 (A1)
S=1:800 (A3)
(新田西口停車場線)

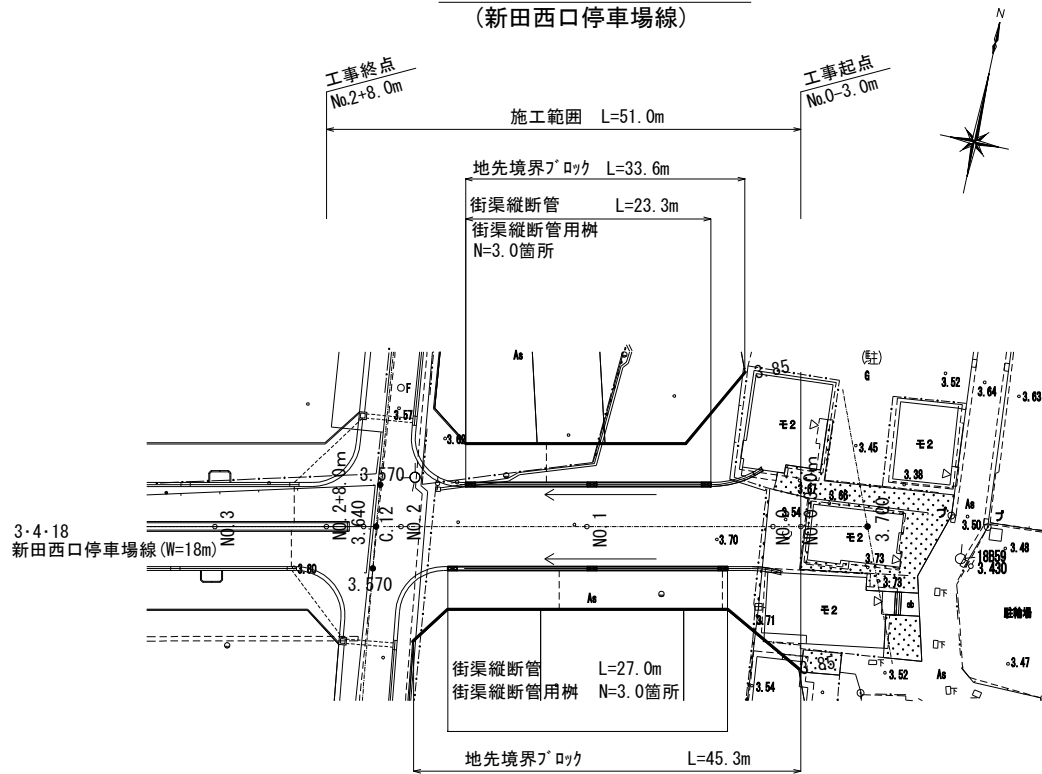


標準横断面図 S=1: 60 (A1)
S=1:120 (A3)
(新田西口停車場線)

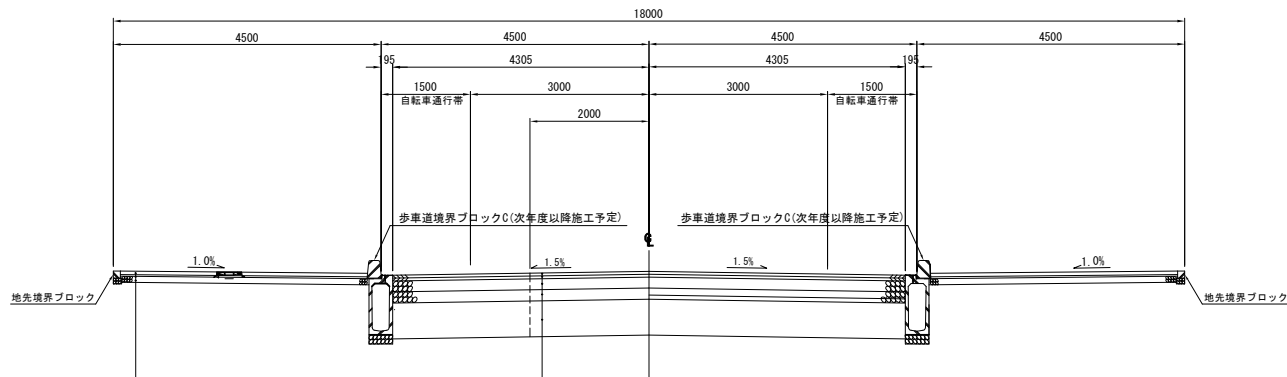

(一般部)
インターロッキングブロック t=6cm (次年度以降施工予定)
モルタル t=3cm (次年度以降施工予定)
再生切込砕石 (RC-40) t=10cm
(乗入部)
インターロッキングブロック t=8cm (次年度以降施工予定)
モルタル t=3cm (次年度以降施工予定)
再生粒調砕石 (RM-40) t=10cm
再生切込砕石 (RC-40) t=15cm


表層 排水性アスコン(13) t=5cm
タックコート PKR(ゴム入り) 0.43ℓ/m²
基層 再生粗粒度アスコン(20) t=5cm
プライムコート PK-3 1.26ℓ/m²
上層路盤 再生粒調砕石(RM-40) t=18cm
下層路盤 再生切込砕石(RC-40) t=19cm
路床安定処理: 固化材(石灰系) t=60cm
※100m²当たり添加量 9.5t

車道舗装工 (1)

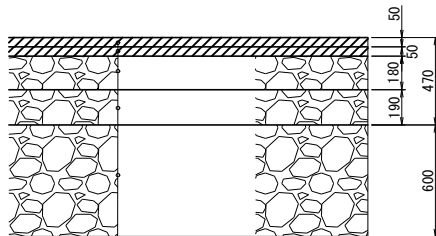

表層 排水性アスコン(13) t=50mm
タックコート (PKR(ゴム入り)) 0.43ℓ/m²
基層 再生粗粒度アスコン(20) t=50mm
プライムコート (PK-3) 1.26ℓ/m²
上層路盤 再生粒調砕石 (RM-40) t=180mm
下層路盤 再生切込砕石 (RC-40) t=190mm
路床置換 再生切込砕石 (RC-40) t=600mm


縦断図 V=1: 80 H=1:400 (A1)
V=1:160 H=1:800 (A3)
(新田西口停車場線)

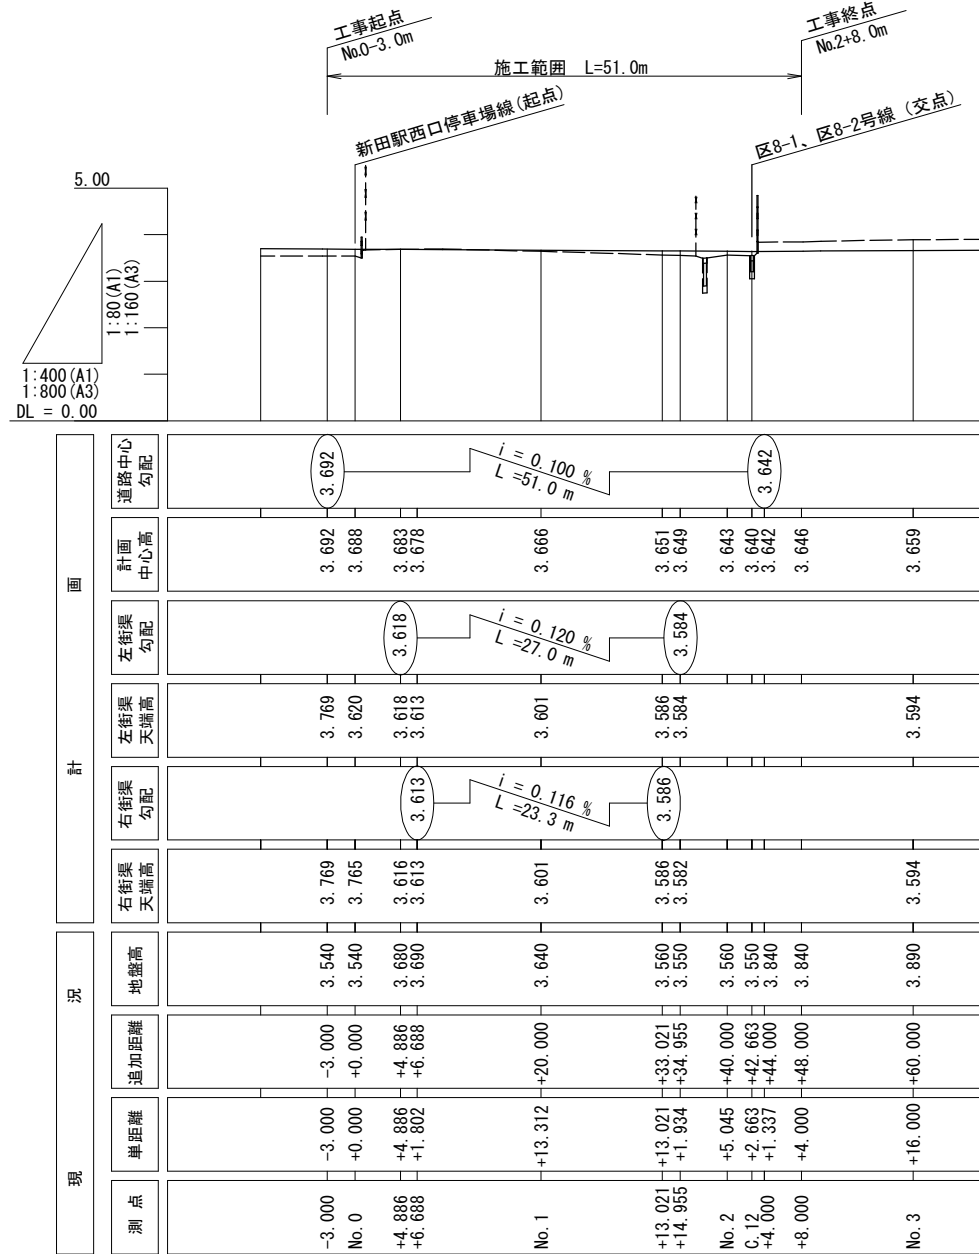

組成図 S=1:20 (A1)
S=1:40 (A3)
(新田西口停車場線)


※平面図・縦断図の工事起点・終点に注意すること

車道舗装工 (2)

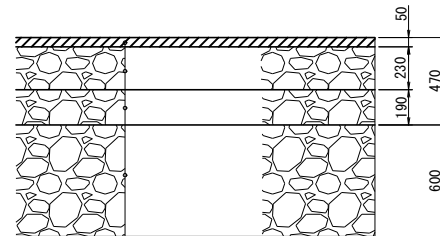

表層 再生密粒度アスコン(13) t=50mm
上層路盤 再生粒調砕石 (RM-40) t=230mm
下層路盤 再生切込砕石 (RC-40) t=190mm
路床置換 再生切込砕石 (RC-40) t=600mm

歩道舗装工

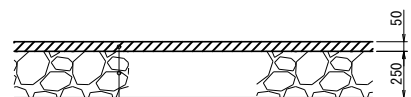


表層 再生密粒度アスコン(13) t=50mm (仮舗装)
上層路盤 再生切込砕石 (RC-40) t=250mm
埋戻 再生切込砕石 (RC-40)

施工年度	令和7年度		草加市 都市整備部 新田駅周辺土地区画整理事務所	
路線名	新田西口停車場線	工事箇所	草加市 金明町 地内	
工事名	新田駅西口地区新田西口停車場線街路築造等工事（R7-4） 及び公共下水道第9処理分区汚水枝線工事（R7-3）			
図面名	平面図 縦断図 標準横断面図 組成図		縮尺	図示
所長	副所長	係長	設計	照査
図面番号				1
				11

横断図 1 S=1:100 (A1)
S=1:200 (A3)
(新田西口停車場線)

NO. 0+6.688
D=6.688
GH=3.68
FH=3.68


土工		
掘削 (3種)	12.59	m2
掘削 (4種)	0.20	m2
埋戻 (発生土)	0.00	m2

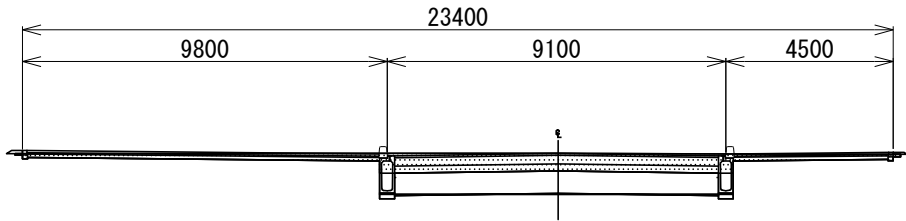

DL=0.000

NO. 0+4.886
D=4.886
GH=3.68
FH=3.68


土工		
掘削 (3種)	12.59	m2
掘削 (4種)	0.20	m2
埋戻 (発生土)	0.00	m2

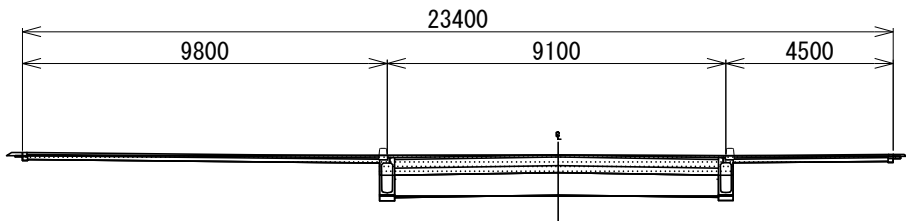

DL=0.000

NO. 0
D=0.000
GH=3.54
FH=3.68


土工		
掘削 (3種)	16.97	m2
掘削 (4種)	0.31	m2
埋戻 (発生土)	0.00	m2

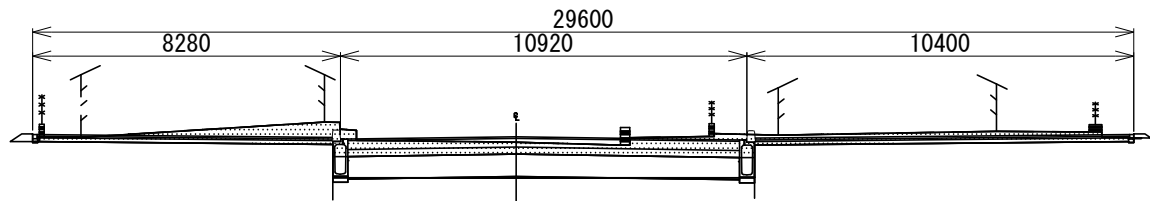

DL=0.000

NO. 0-3.000
D=-3.000
GH=3.54
FH=3.68


土工		
掘削 (3種)	16.97	m2
掘削 (4種)	0.31	m2
埋戻 (発生土)	0.00	m2

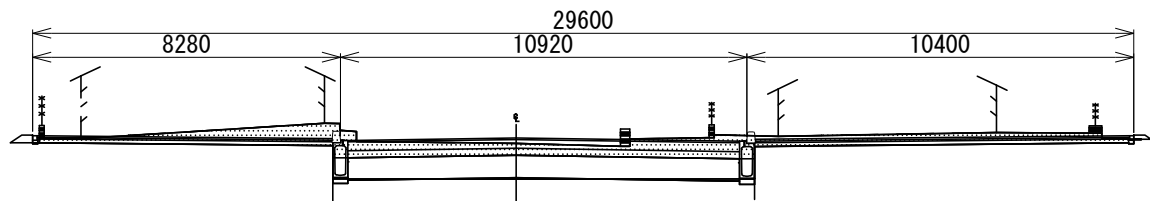

DL=0.000

NO. 2
D=40.000
GH=3.56
FH=3.64


土工		
掘削 (3種)	24.22	m2
掘削 (4種)	1.80	m2
埋戻 (発生土)	0.00	m2

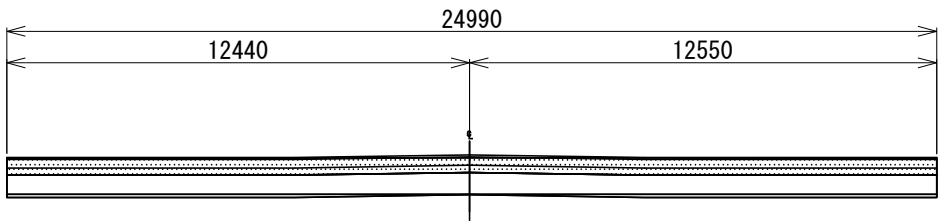

DL=0.000

NO. 1+14.955
D=34.955
GH=3.55
FH=3.64


土工		
掘削 (3種)	10.96	m2
掘削 (4種)	0.48	m2
埋戻 (発生土)	0.00	m2

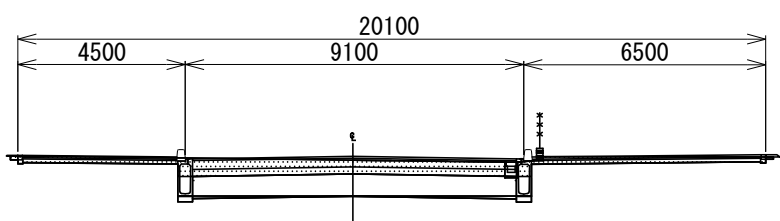

DL=0.000

NO. 1+13.021
D=33.021
GH=3.56
FH=3.65


土工		
掘削 (3種)	10.74	m2
掘削 (4種)	0.45	m2
埋戻 (発生土)	0.00	m2

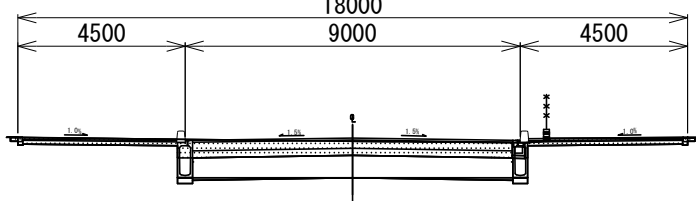

DL=0.000

NO. 1
D=20.000
GH=3.64
FH=3.66


土工		
掘削 (3種)	11.71	m2
掘削 (4種)	0.31	m2
埋戻 (発生土)	0.00	m2

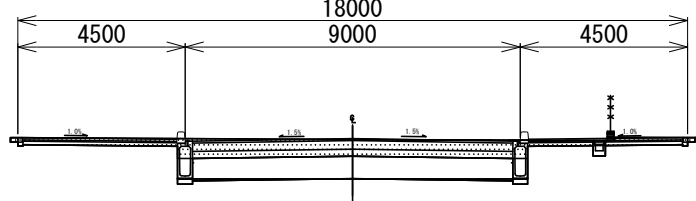

DL=0.000

施工年度	令和7年度		草加市 都市整備部 新田駅周辺土地区画整理事務所		
路線名	新田西口停車場線		工事箇所 草加市 金明町 地内		
工事名	新田駅西口地区新田西口停車場線街路築造等工事 (R7-4) 及び公共下水道第9処理分区汚水枝線工事 (R7-3)				
図面名	横断図 1			縮尺	図示
所長	副所長	係長	設計	照査	図面番号 2 11

横断図 2 S=1:100 (A1)
S=1:200 (A3)
(新田西口停車場線)

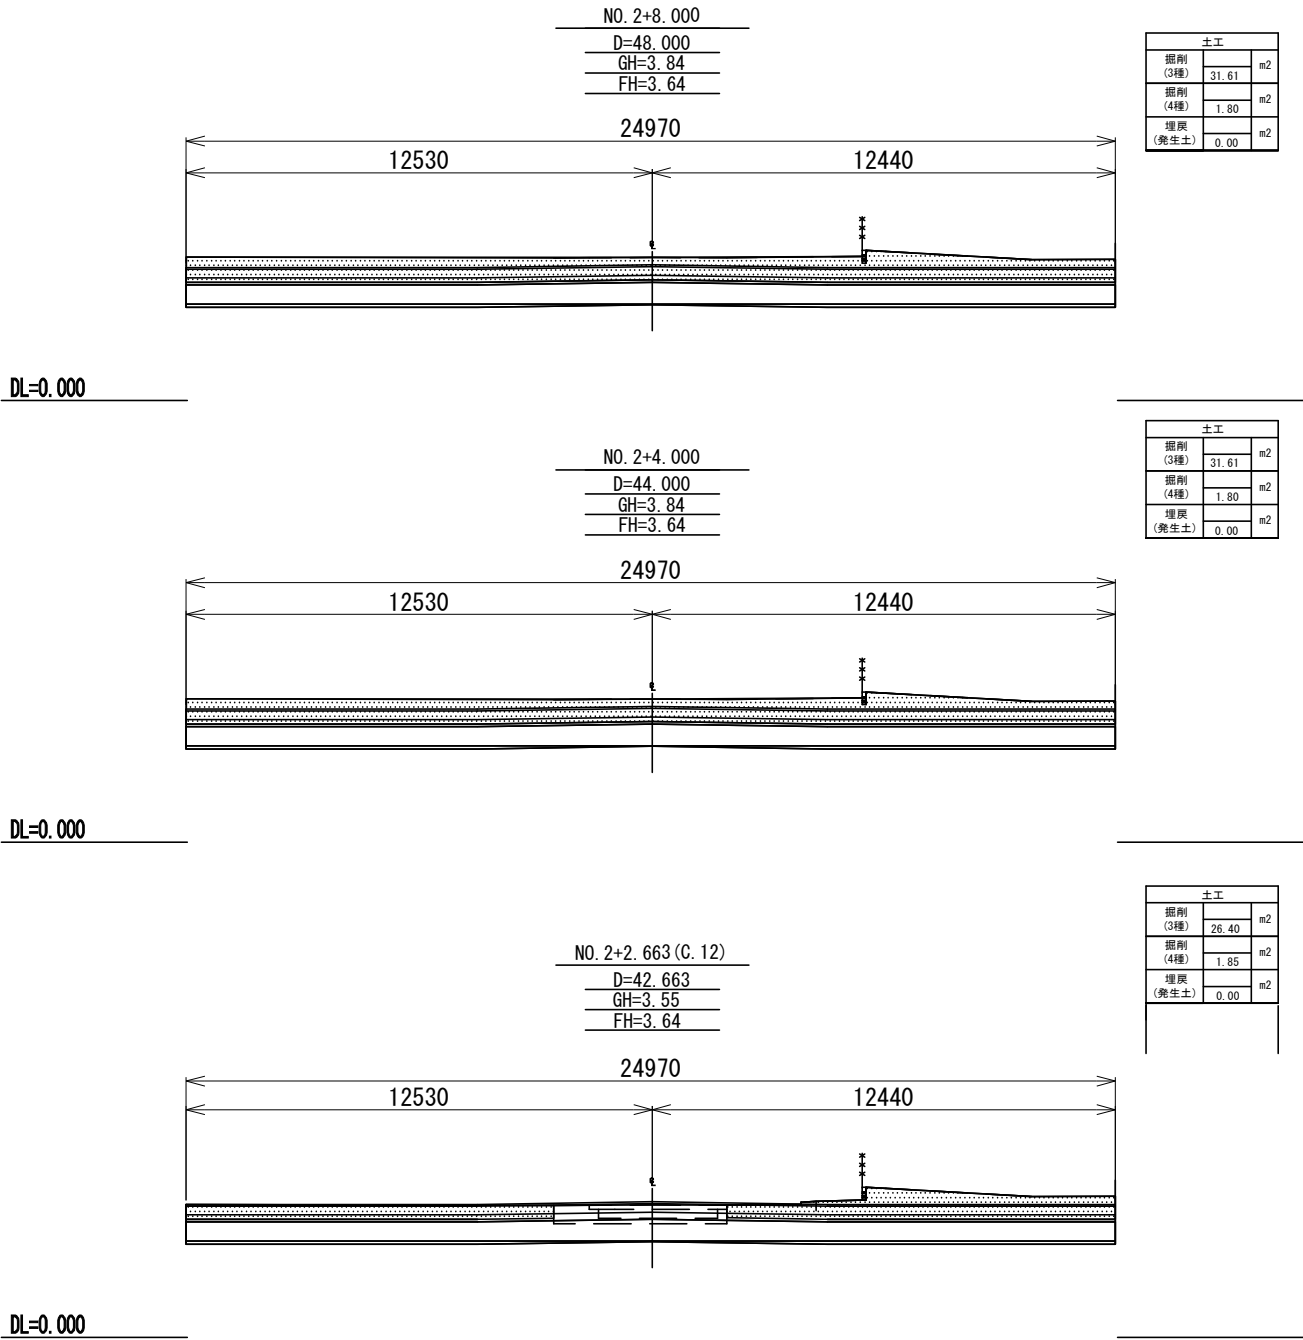

NO. 2+4.000

D=44.000

GH=3.84

FH=3.64

24970

12530

12440

NO. 2+2.663 (C. 12)

D=42.663

GH=3.55

FH=3.64


24970

12530


12440

施工年度	令和7年度		草加市 都市整備部 新田駅周辺土地区画整理事務所		
路線名	新田西口停車場線	工事箇所	草加市 金明町 地内		
工事名	新田駅西口地区新田西口停車場線街路築造等工事 (R7-4) 及び公共下水道第9処理分区汚水枝線工事 (R7-3)				
図面名	横 断 図 2			縮 尺	図 示
所 長	副所長	係 長	設 計	照 査	3 11


構造図 1
(新田西口停車場線)

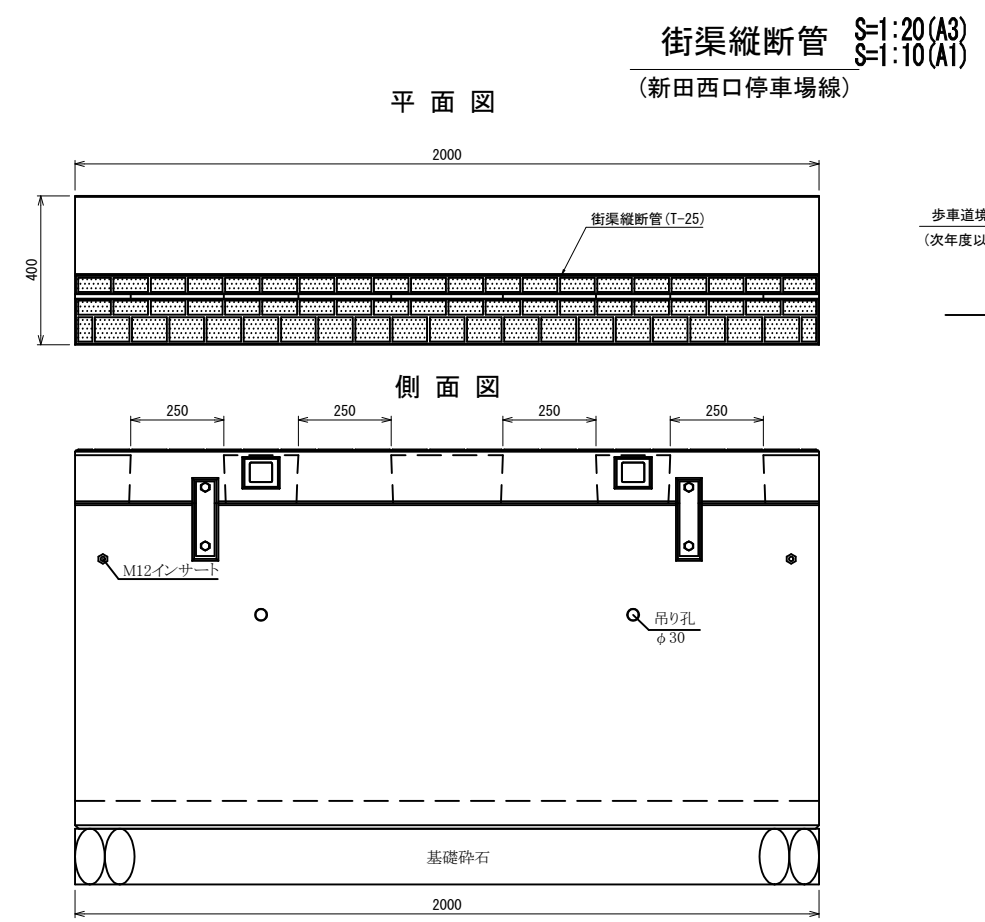



地先境界ブロック S=1:10(A1)
S=1:20(A3)
(新田西口停車場線)

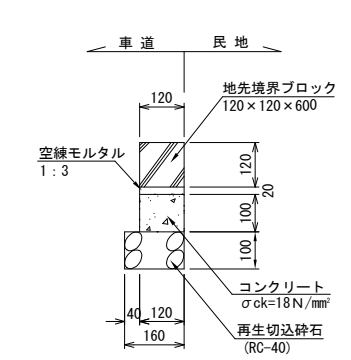





塩ビ管工 S=1:20(A1)
S=1:40(A3)
(新田西口停車場線)

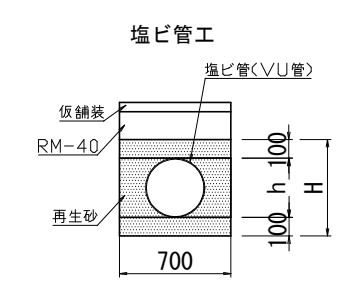


名称	H	h
φ300	518	318

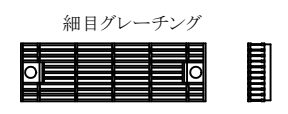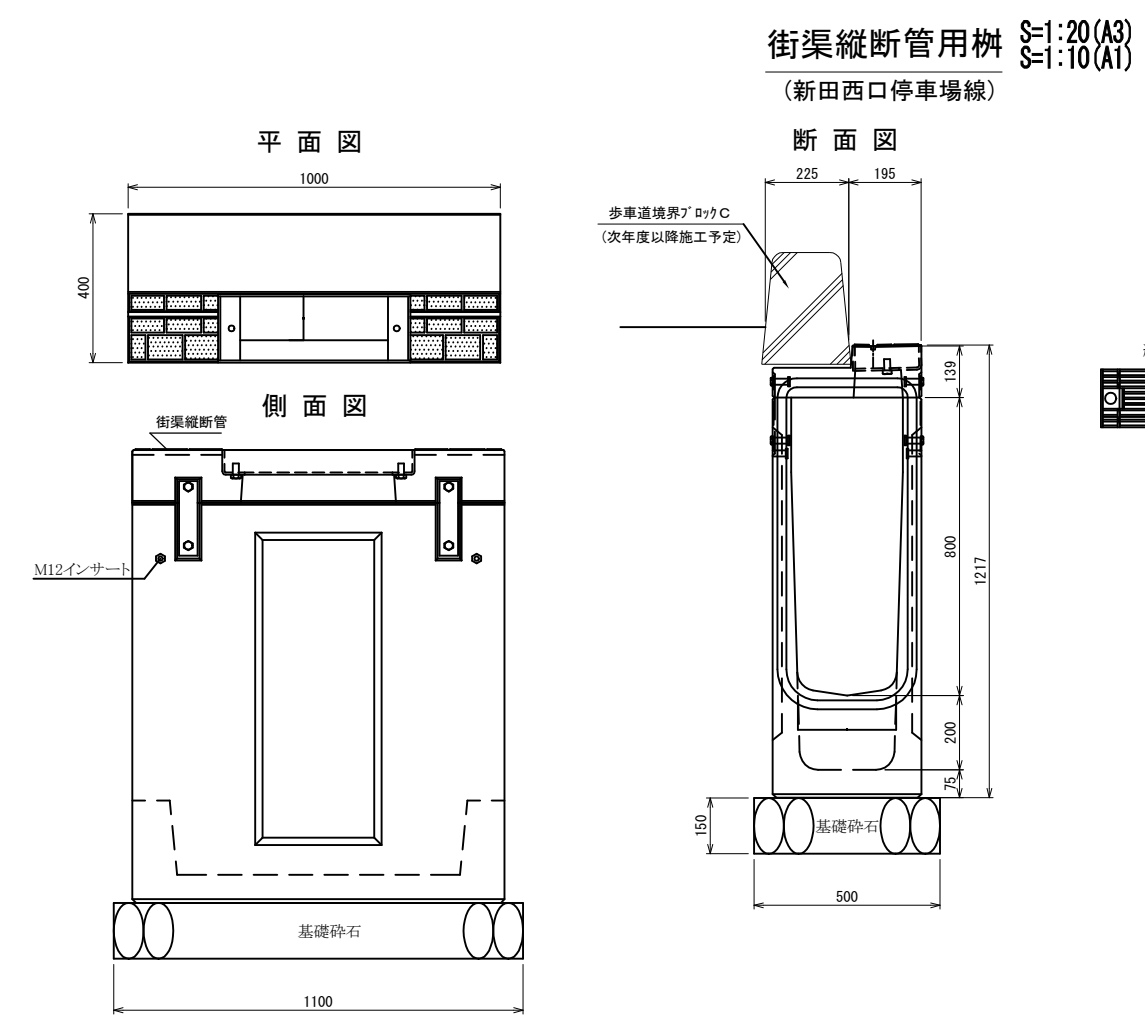


施工年度	令和7年度	草加市 都市整備部
路線名	新田西口停車場線	新田駅周辺土地区画整理事務所
工事名	新田西口地区新田西口停車場線街路築造等工事 (R7-4) 及び公共下水道第9処理分区汚水枝線工事 (R7-3)	草加市 金明町 地内
図面名	構造図 1	縮尺 図示
所長	副所長	係長
設計	照査	図面番号
		4
		11

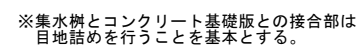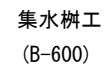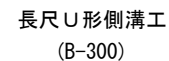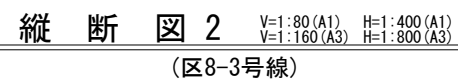


No. 5付近

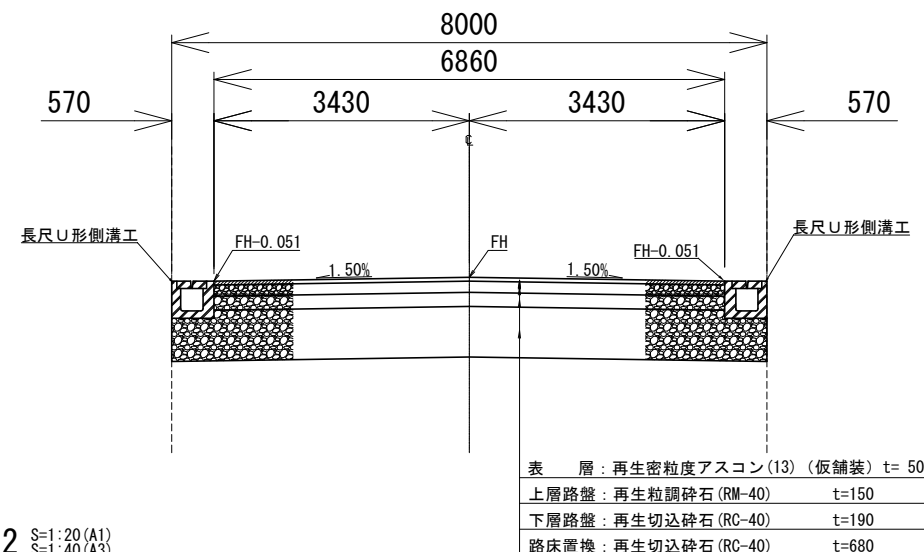

地先境界ブロック

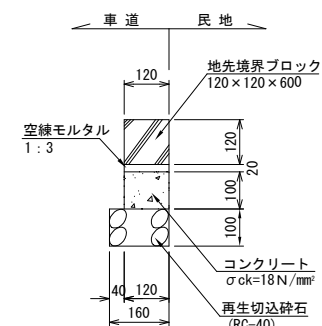









長尺U形側溝工

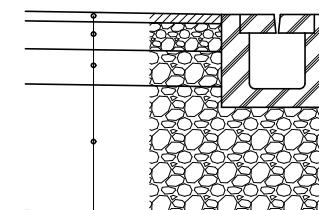


表層：再生密粒度アスコン(13) (仮舗装) t= 50
上層路盤：再生粒調碎石(RM-40) t=150
下層路盤：再生切込碎石(RC-40) t=190
路床置換：再生切込碎石(RC-40) t=680

施工年度	令和7年度	草加市 都市整備部 新田駅周辺土地地区画整理事務所				
路線名	区8-3号線	工事箇所	草加市 金明町 地内			
工事名	新田駅西口地区新田西口停車場線街路築造等工事（R7-4） 及び公共下水道第9処理区分汚水枝線工事（R7-3）					
図面名	平面図	2	縮尺	図示		
	縦断面図	2				
	標準横断面図	2				
	構造図	2				
	組成図	2				
所長	副所長	係長	設計	照査	図面番号	5 / 11


横断図 3 S=1:100(A1)
S=1:200(A3)
(区8-3号線)

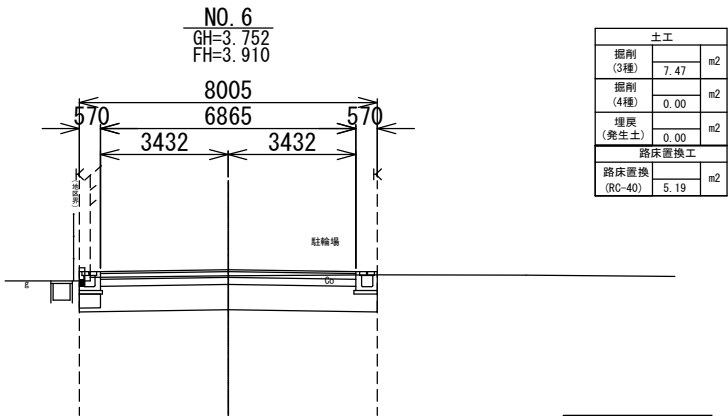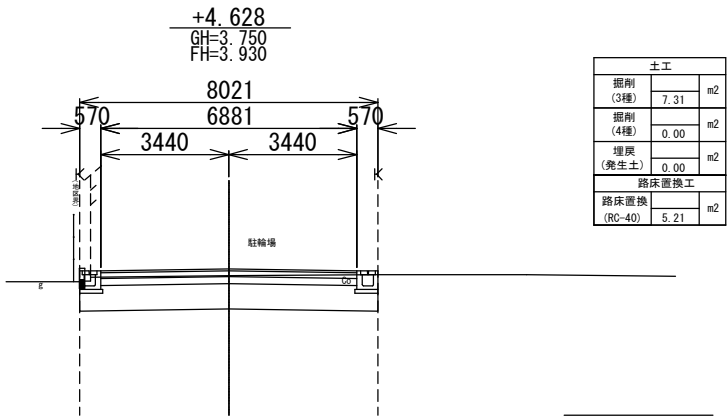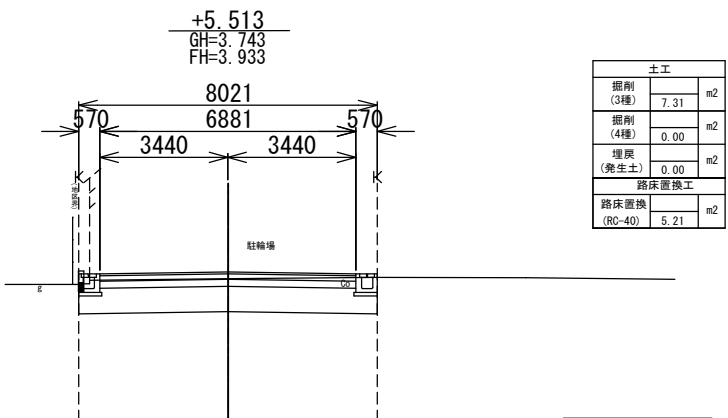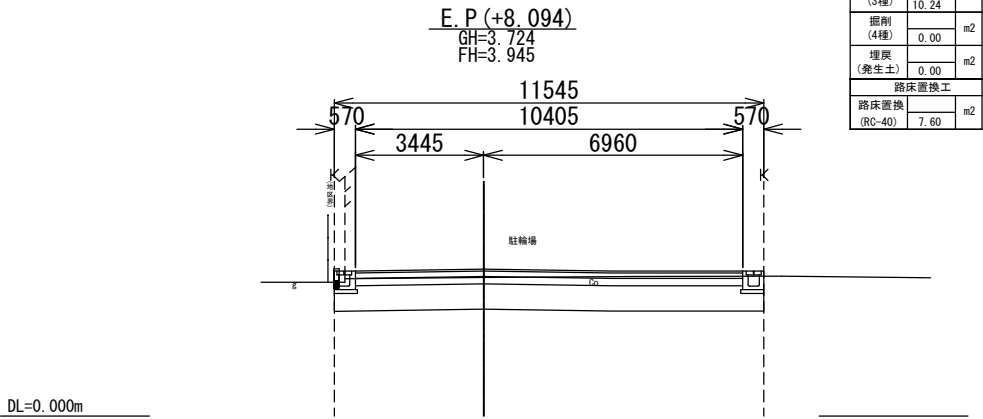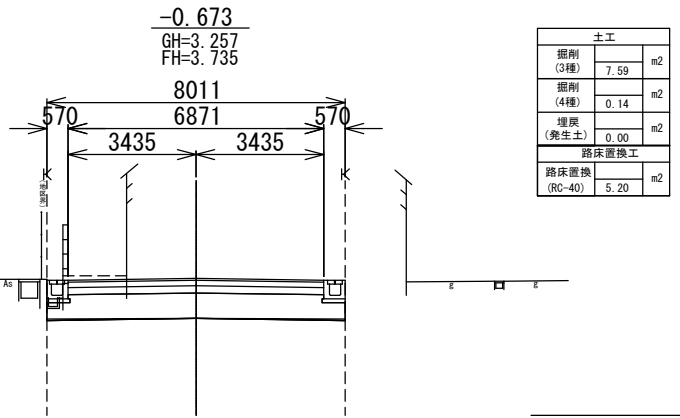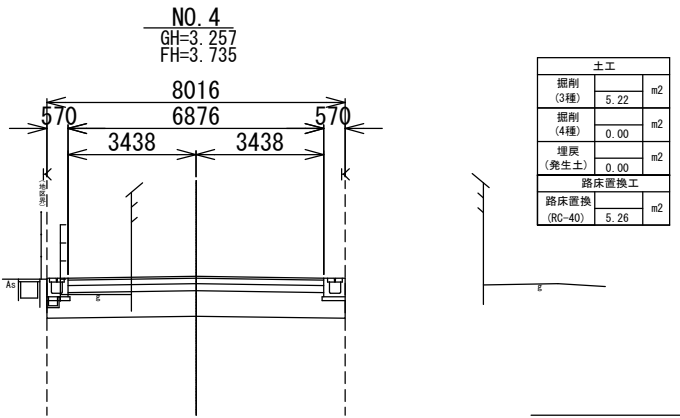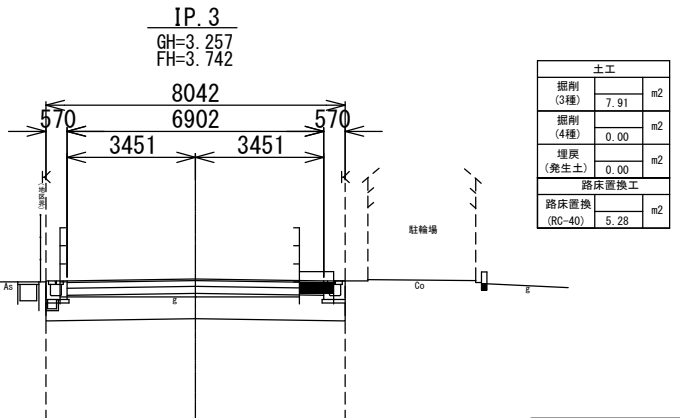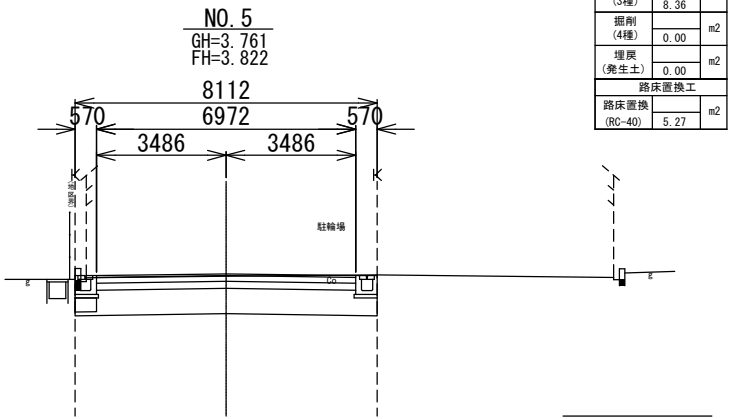


施工年度	令和7年度		草加市 都市整備部 新田駅周辺土地区画整理事務所		
路線名	区8-3号線		工事箇所	草加市 金明町 地内	
工事名	新田駅西口地区新田西口停車場線街路築造等工事 (R7-4) 及び公共下水道第9処理分区汚水核線工事 (R7-3)				
図面名	横 断 図 3			縮 尺	図 示
所 長	副所長	係 長	設 計	照 査	6 図面番号 11

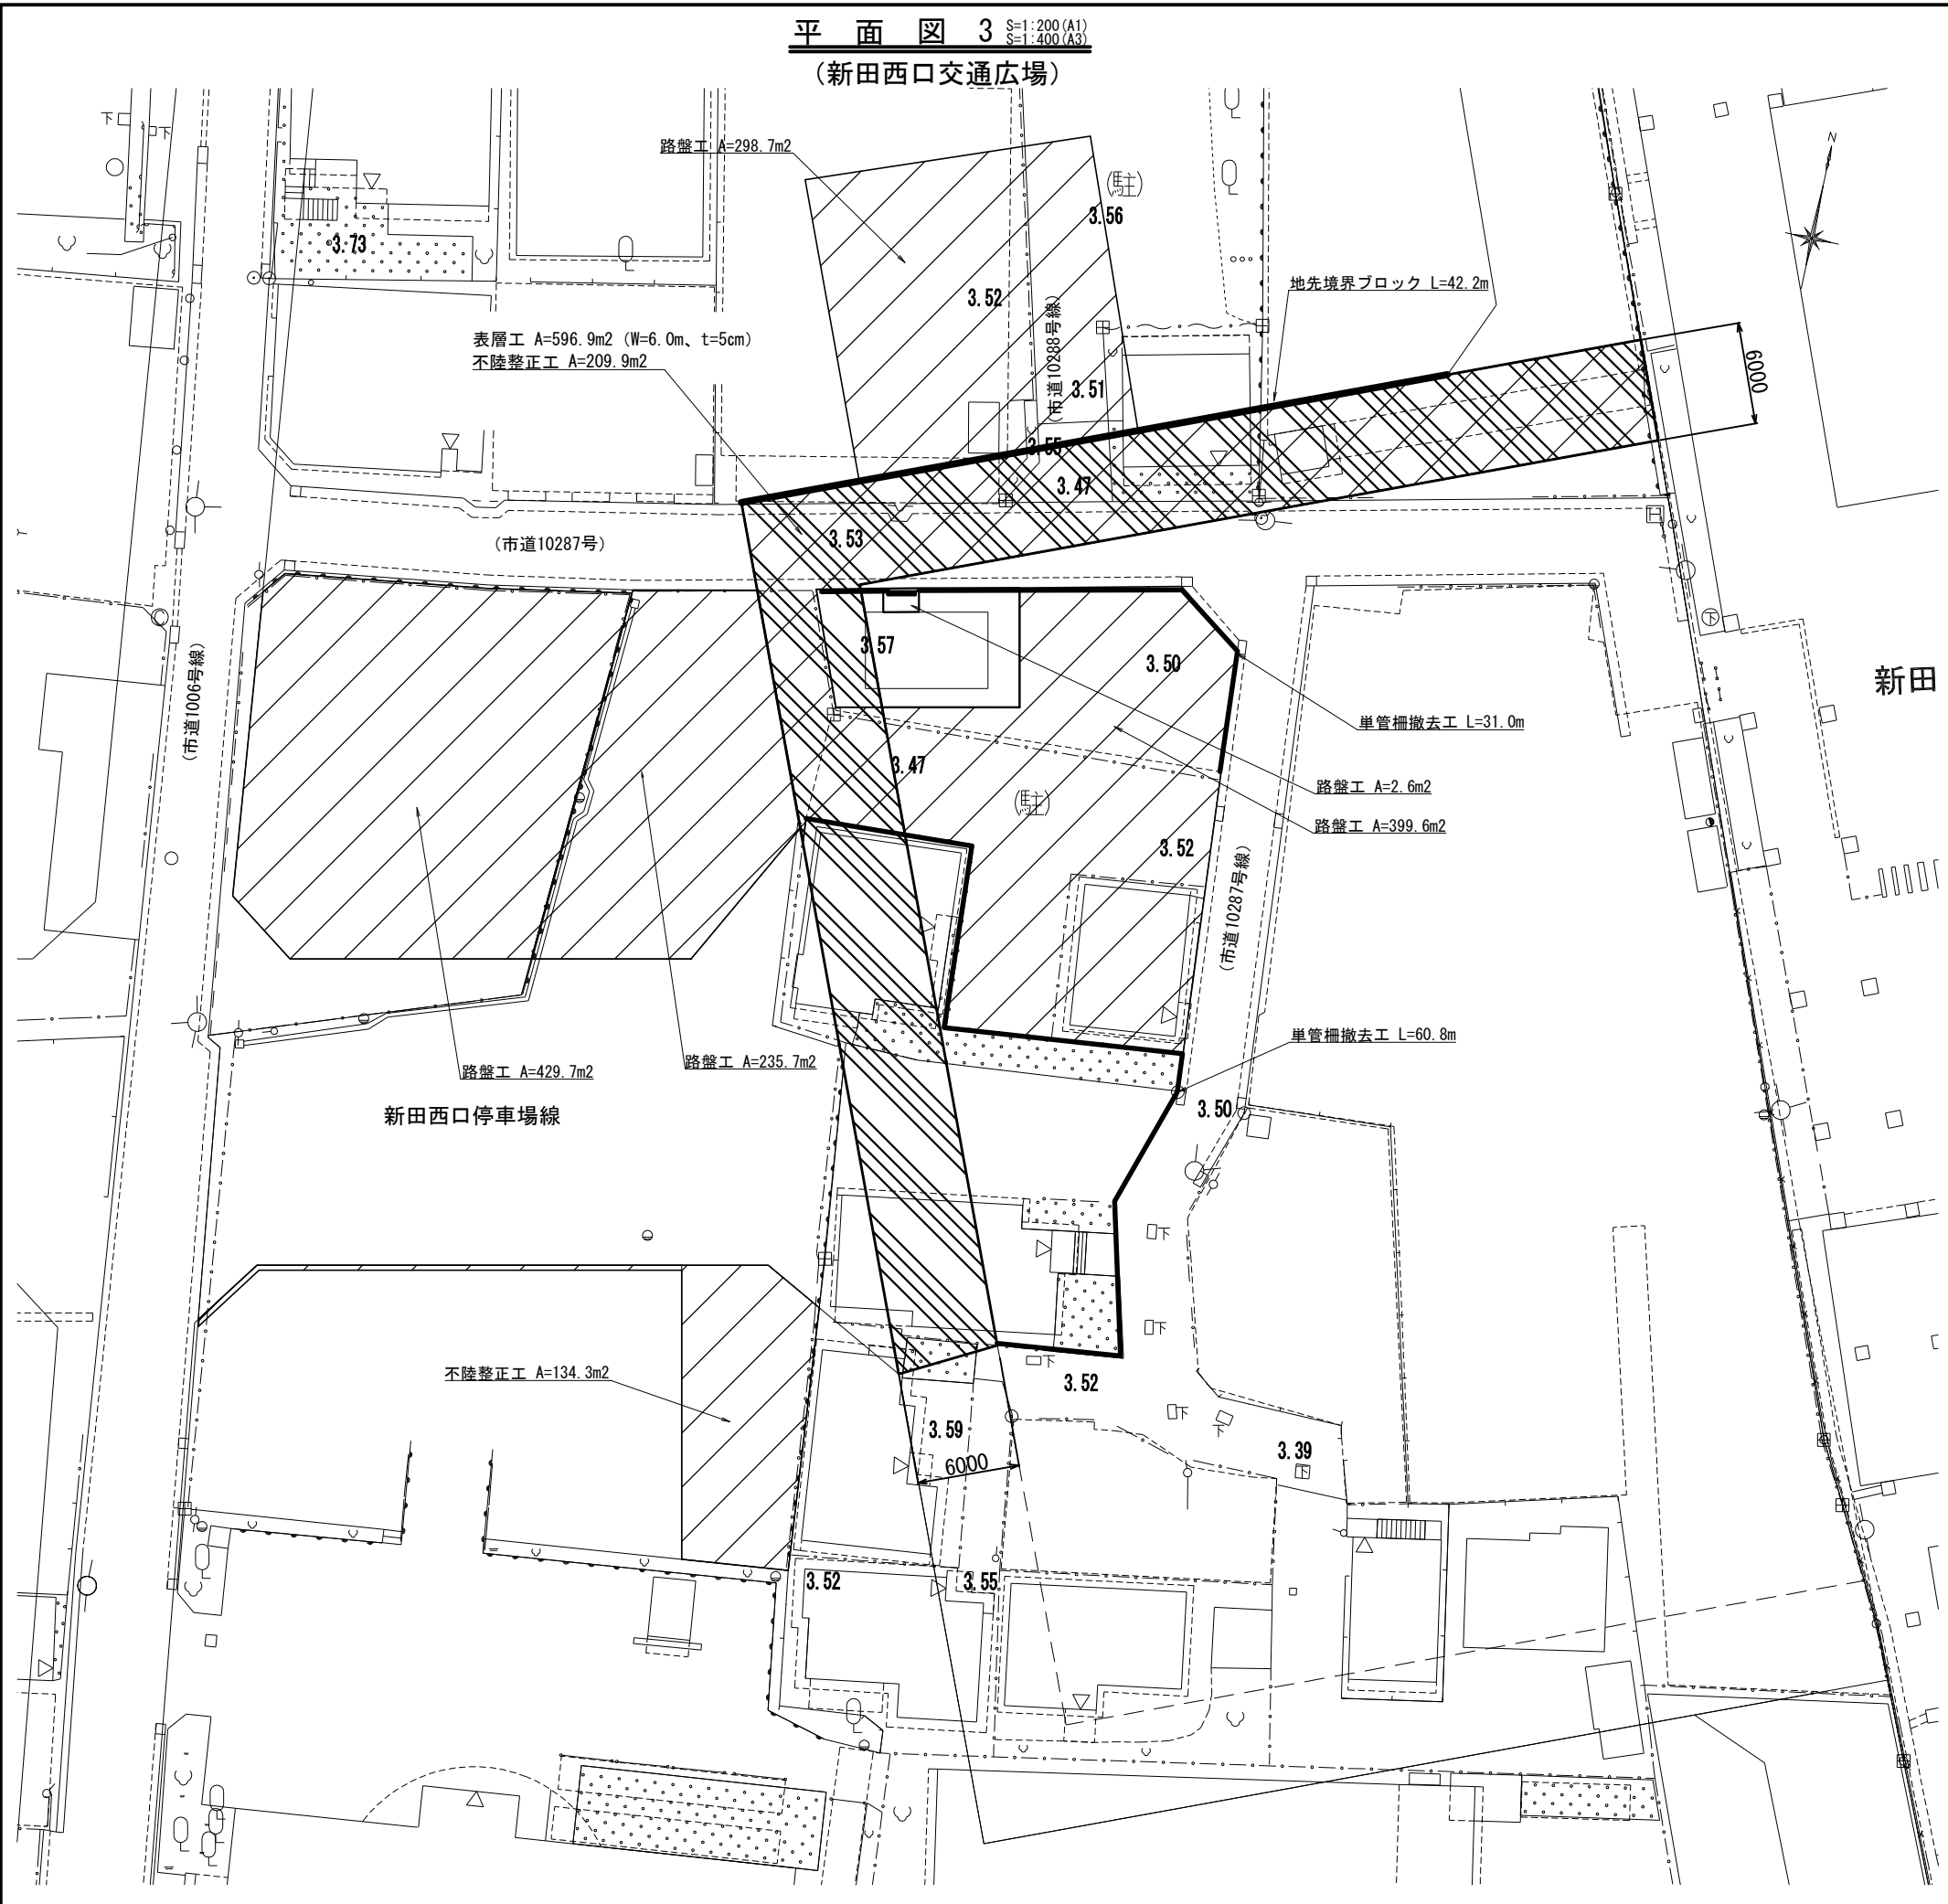

構造図 3 S=1:10 (A1)
S=1:20 (A3)
(新田西口交通広場)

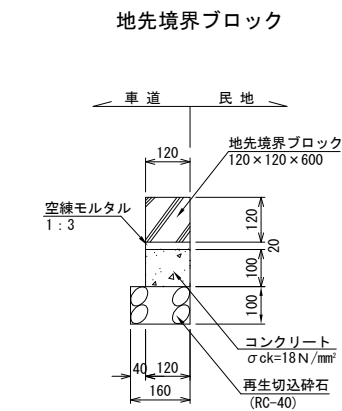

組成図 3 S=1:20 (A1)
S=1:30 (A3)
(新田西口交通広場)

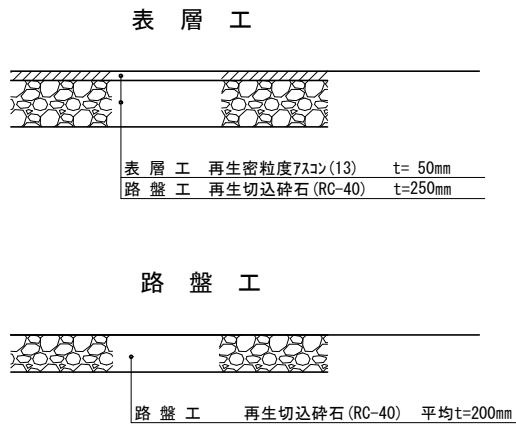

施工年度	令和7年度	草加市 都市整備部	
路 線 名	新田西口交通広場	工事箇所	新田駅周辺土地区画整理事務所
工 事 名	新田駅西口地区新田西口停車場線街路築造等工事 (R7-4) 及び公共下水道第9処理分区汚水枝線工事 (R7-3)		
図面名	平 面 図 3 組 成 図 3 構 造 図 3	縮 尺	図 示
所 長	副所長	係 長	設 計
			照 査
			図面番号
			7
			11

造成平面図 S=1:250(A1)
S=1:500(A3)
(新田西口交通広場)




○特記

- ・ 整地工事は現況GLから1.0mまで掘削し、その地中内で出たコンクリート殻などを撤去すること。
- ・ 撤去後は良質な現場発生土で南側の既設側溝天端高を目安に埋戻しを行うが、詳細は監督員に確認すること。

施工年度	令和7年度	草加市 都市整備部			
		新田駅周辺土地区画整理事務所			
路線名	新田西口交通広場	工事箇所	草加市 金明町 地内		
工事名	新田駅西口地区新田西口停車場線街路築造等工事 (R7-4) 及び公共下水道第9処理分区汚水枝線工事 (R7-3)				
図面名	造成平面図			縮尺	図示
所長	副所長	係長	設計	照査	8 11




平面図 1:500 (A1)
縮尺 1:1000 (A3)

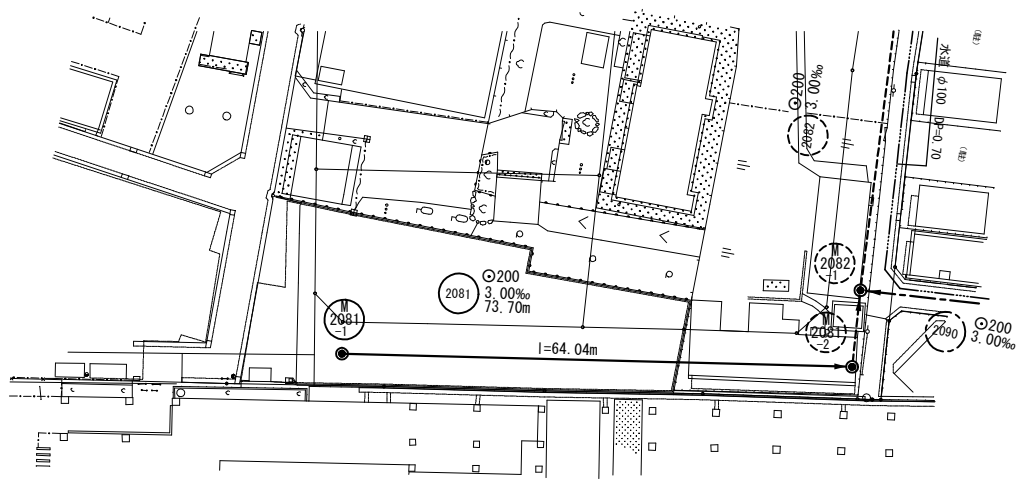


案内図 縮尺 1:10,000




横断面図 縮尺 1:100 (A1)
1:200 (A3)

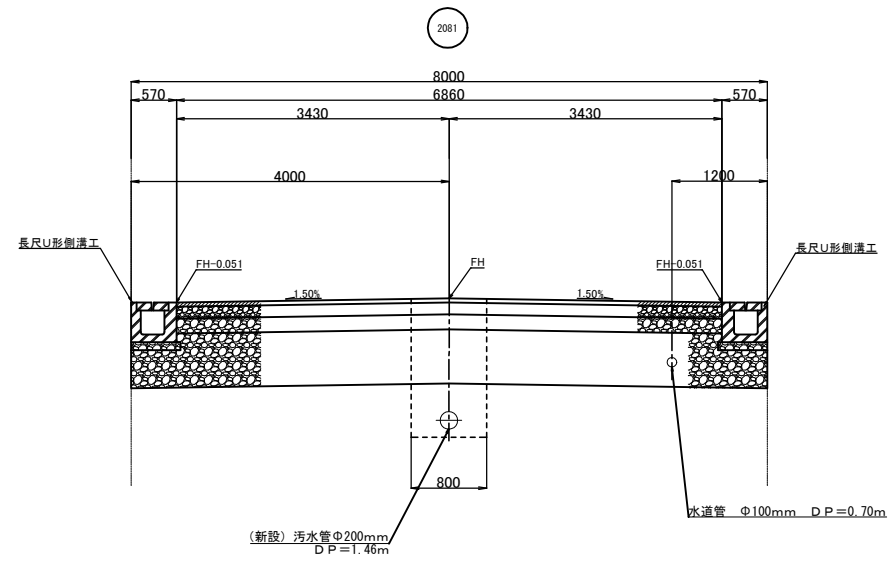


縦断面図 縦=1:100 (A1) 縦=1:200 (A3)
縮尺 横=1:500 (A1) 横=1:1000 (A3)

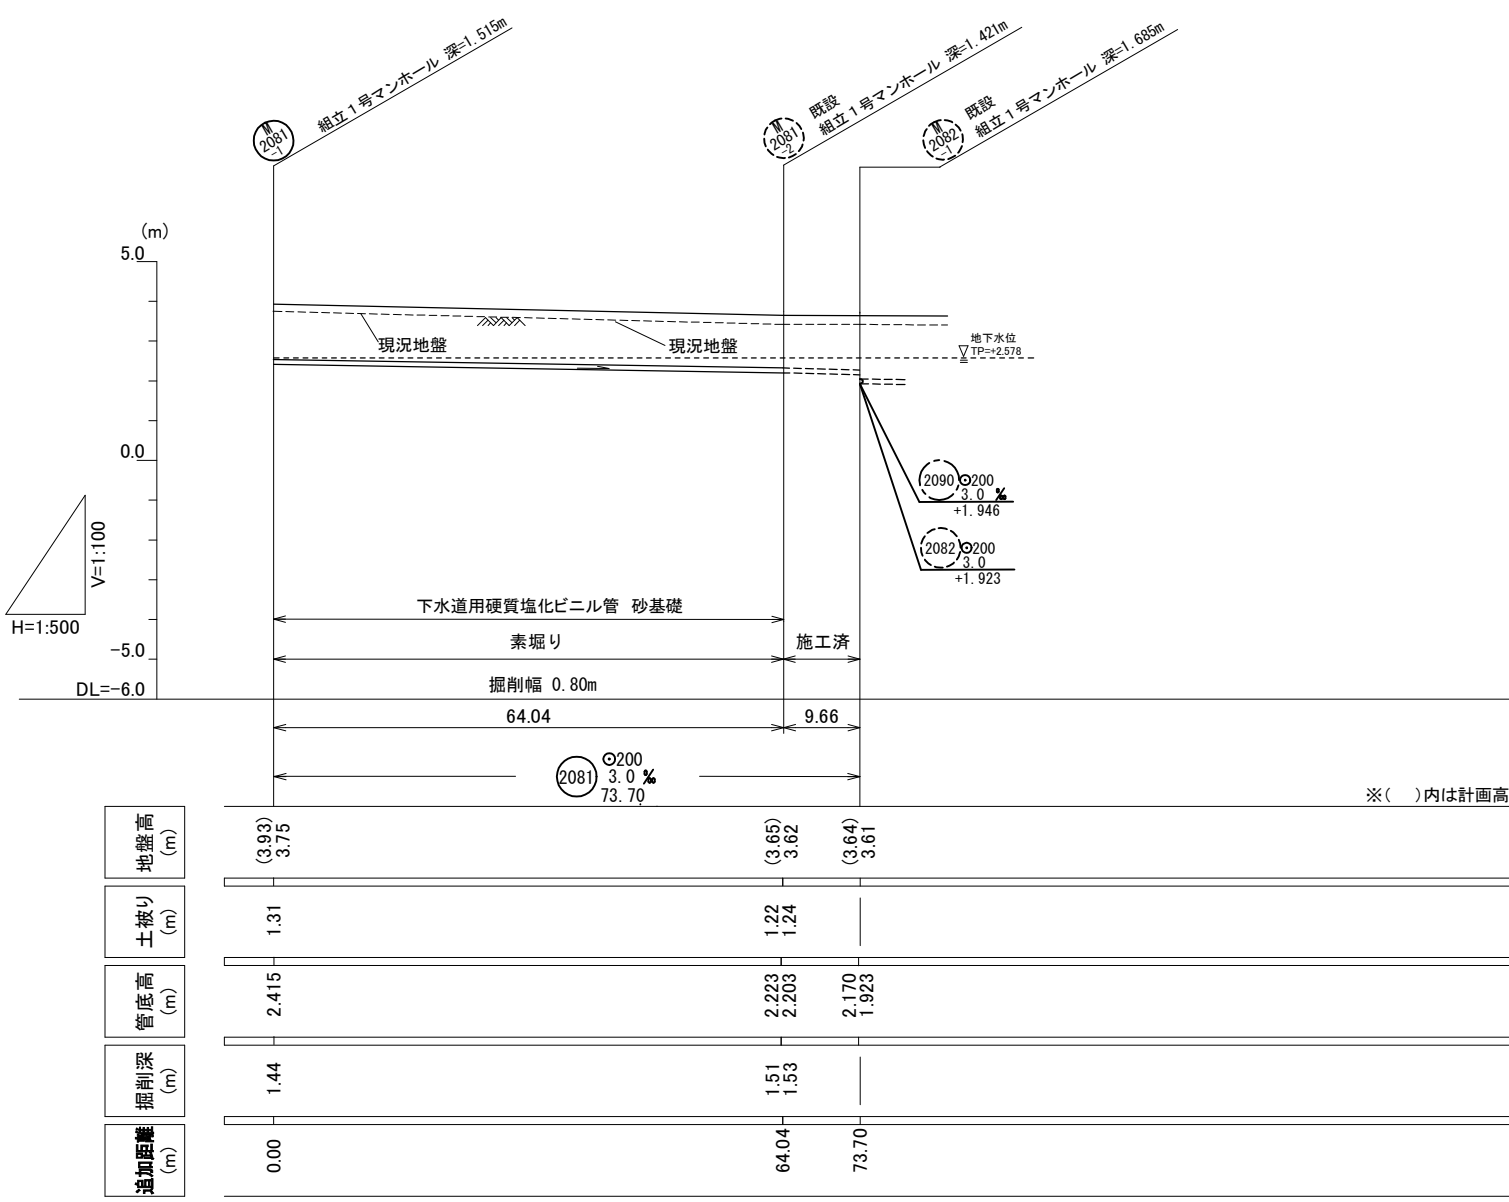


組成図 縮尺 Free

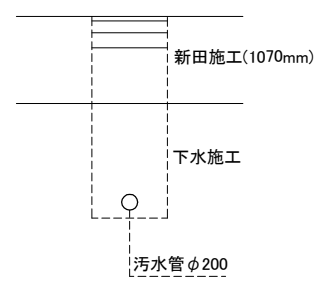


令和7年度		2081	国庫補助			
工 事 名	新田駅西口地区新田西口停車場線街路築造等工事（R7-4）及び公共下水道第9処理分区汚水枝線工事（R7-3）					
設計図面	平面図・縦断面図・横断面図・組成図					
工事場所	草加市金明町地内					
図面番号	9/11		縮尺	図示		
設 計	課 長	課長補佐	係 長	設 計	照 合	
草加市下水道課						

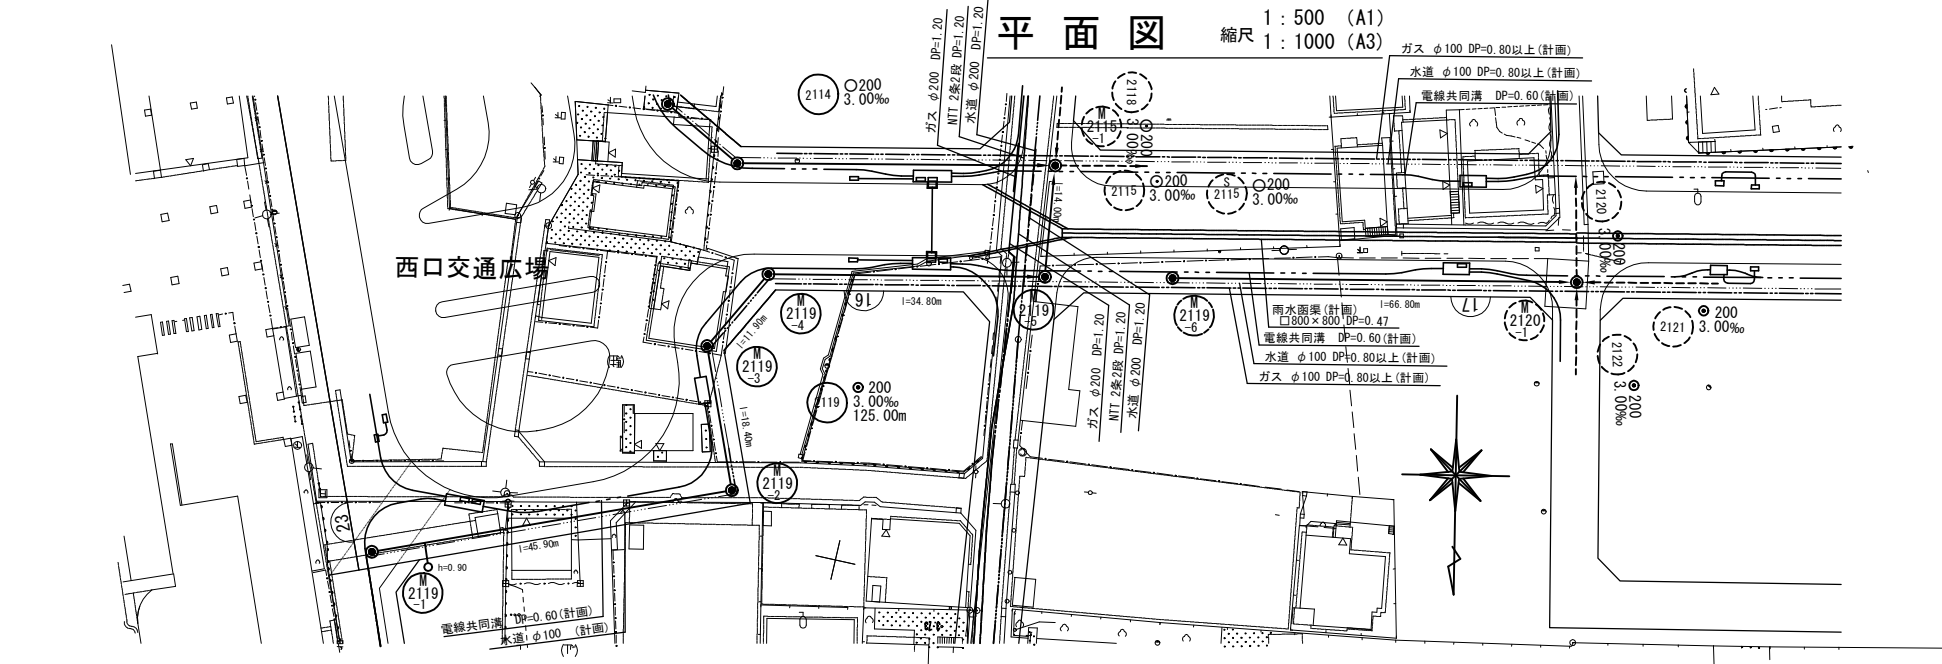


案内図 縮尺 1:10,000

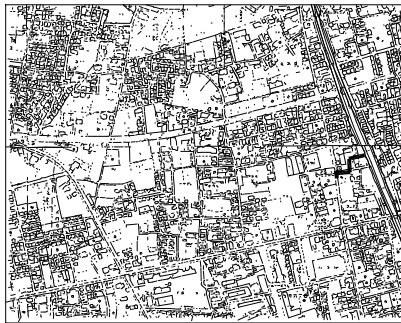


縦断面図 縮尺 縦=1: 100 (A1) 縦=1: 200 (A3) 横=1: 500 (A1) 横=1: 1000 (A3)

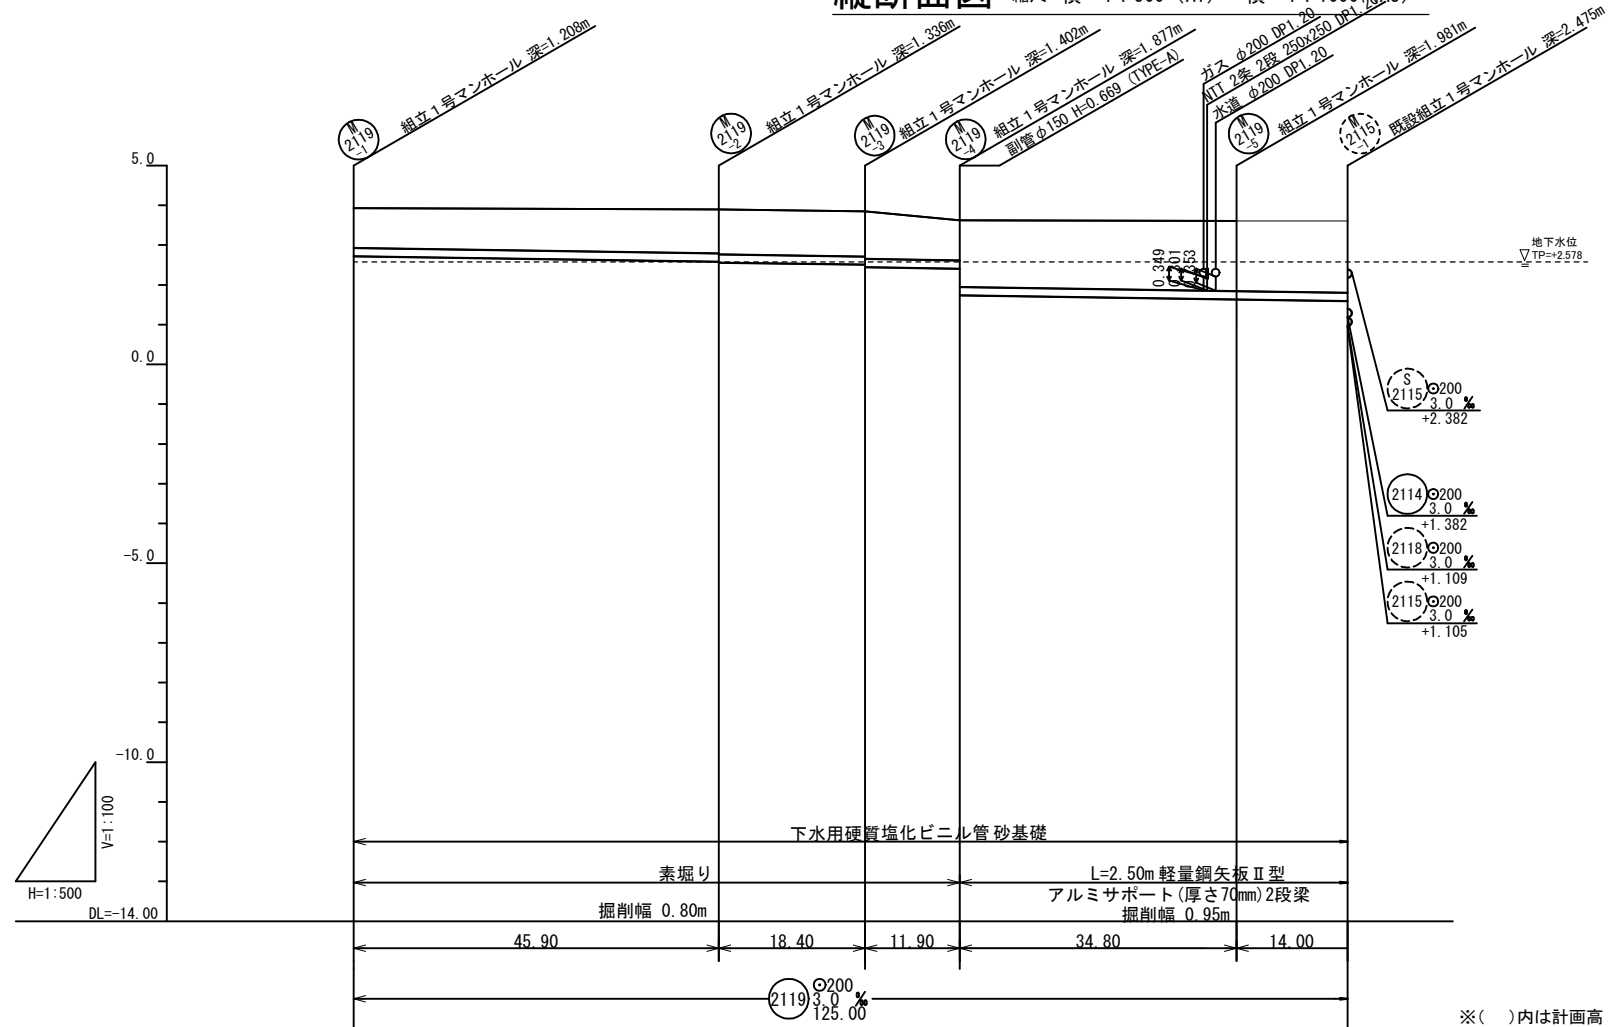

横断面図 縮尺 1:100 (A1) 1:200 (A3)

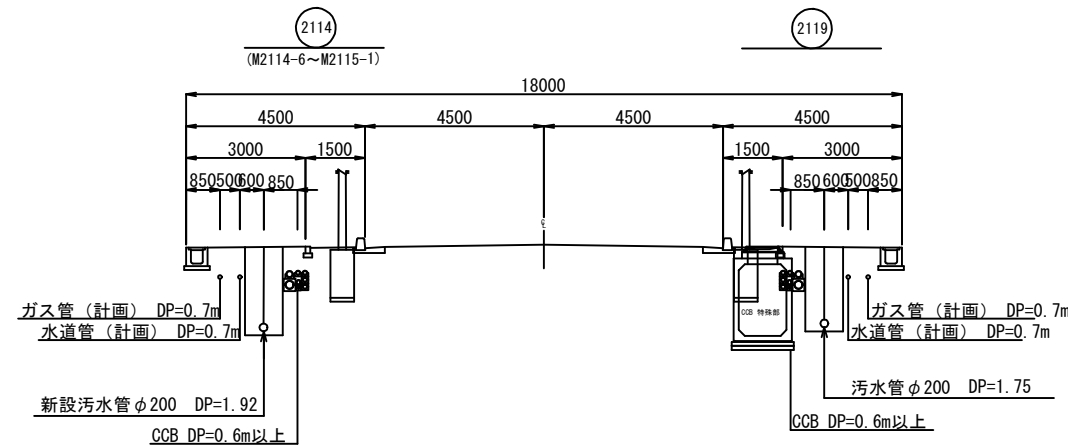


組成図 縮尺 Free

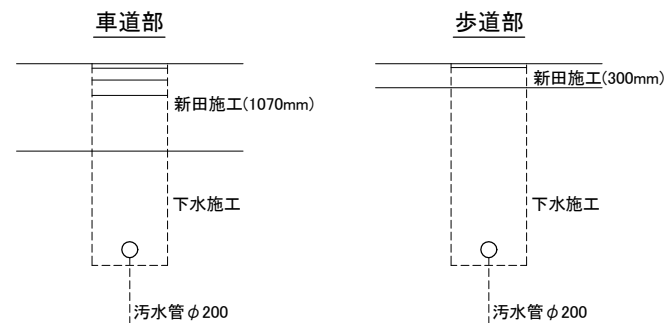


地盤高	3.93	3.90	3.85	3.62	3.60	(3.57) 3.58
土被り	1.00	1.11 1.13	1.13 1.19	1.00 1.67	1.75 1.77	1.79
管底高	2.722	2.584 2.564	2.509 2.448	2.412 1.743	1.639 1.619	1.577
掘削深	1.32	1.42 1.44	1.45 1.51	1.32 1.99	2.07 2.09	2.11
追加距離	0.00	45.90	64.30	76.20	111.00	125.00

令和7年度		2119	国庫補助		
工 事 名	新田駅西口地区新田西口停車場線街路築造等工事 (R7-4) 及び公共下水道第9処理分区汚水枝線工事 (R7-3)				
設計図面	平面図、縦断面図、横断面図・組成図				
工事場所	草加市金明町地内				
図面番号	10/11	縮尺	図示		
設 計	課 長	課長補佐	係長	設 計	照 合
草加市下水道課					

平面図 1: 500 (A1)
縮尺 1: 1000 (A3)


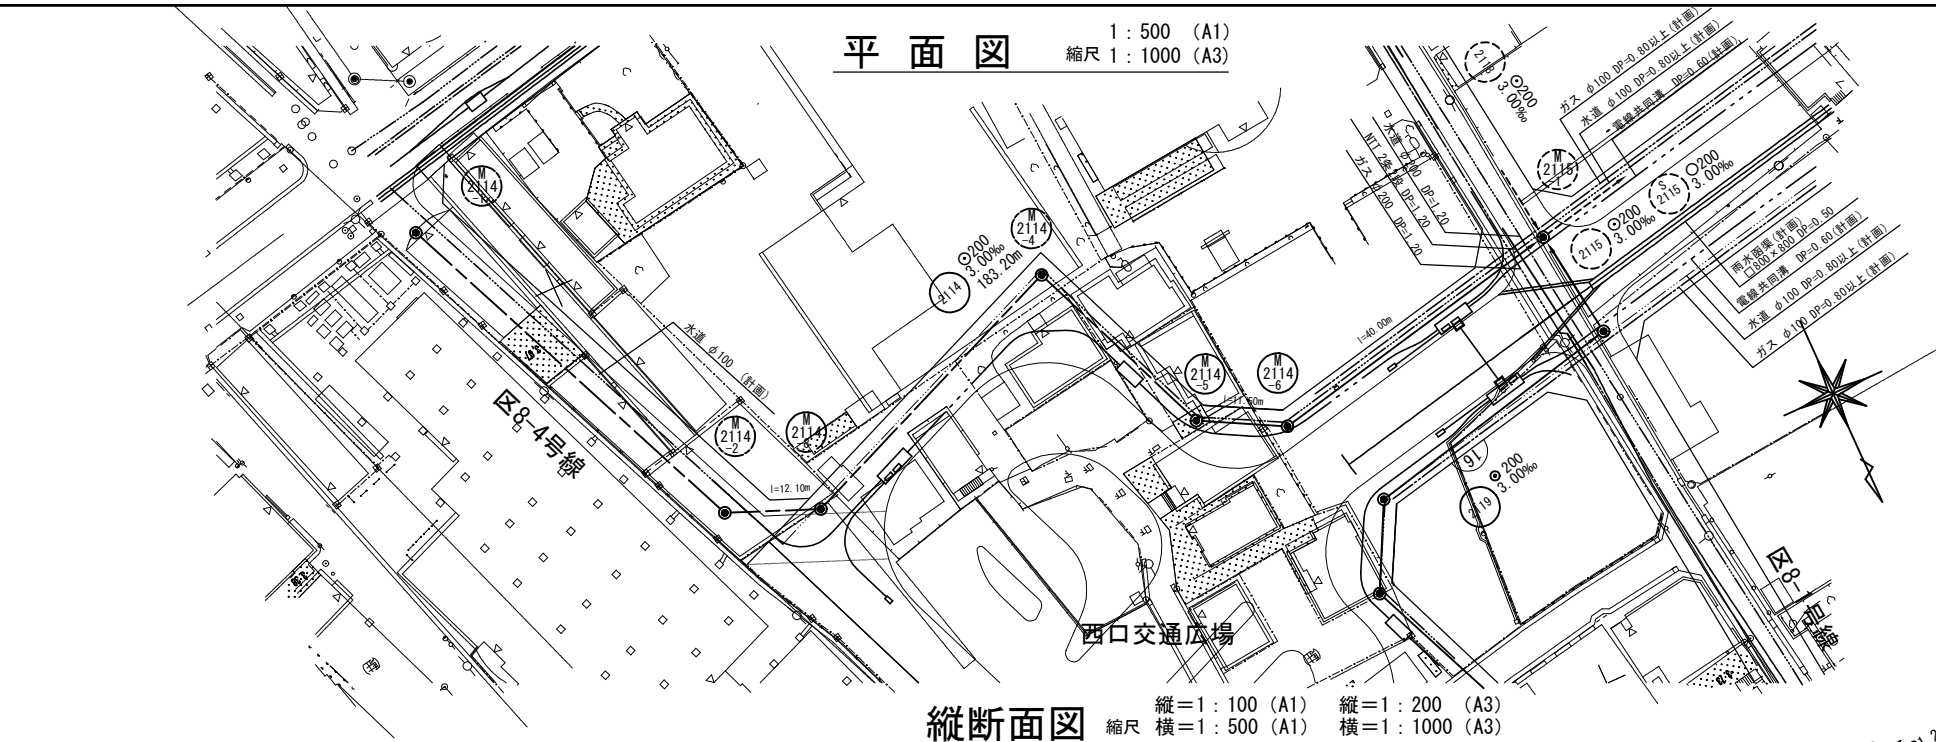


案内図 縮尺 1:10,000

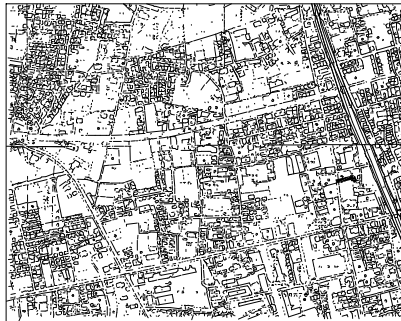


横断面図 縮尺 1:100 (A1)
1:200 (A3)

縦断面図 縦=1:100 (A1) 縦=1:200 (A3)
縮尺 横=1:500 (A1) 横=1:1000 (A3)

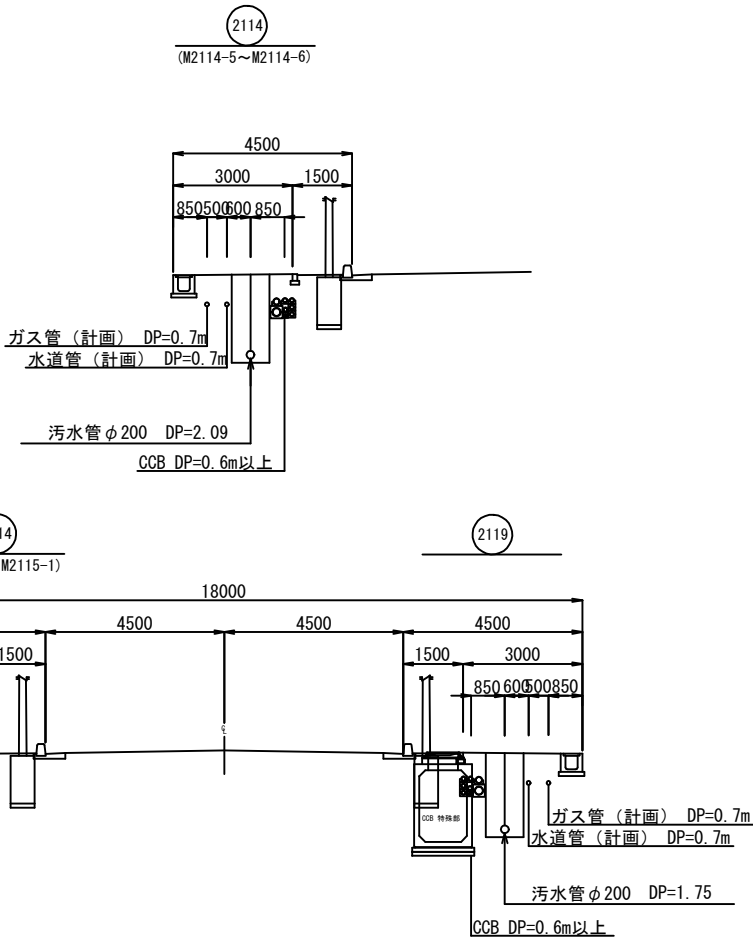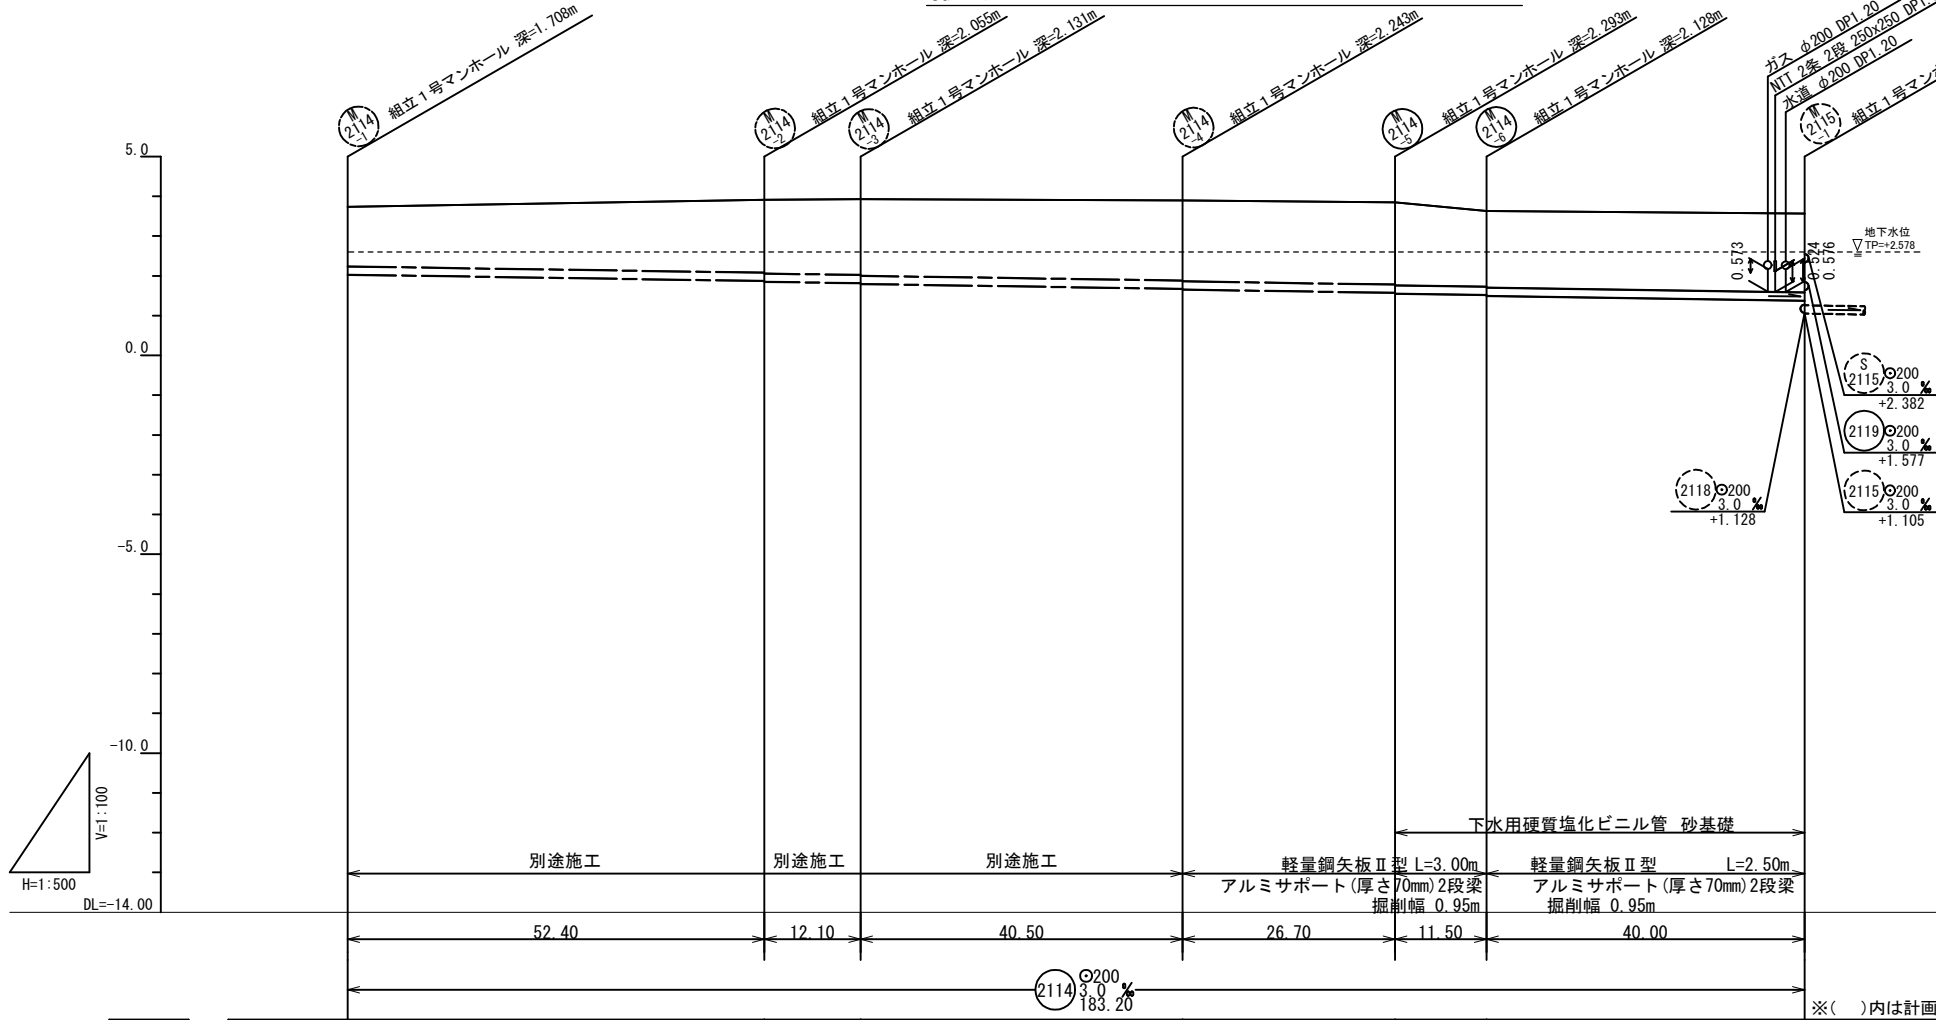

組成図 縮尺 Free

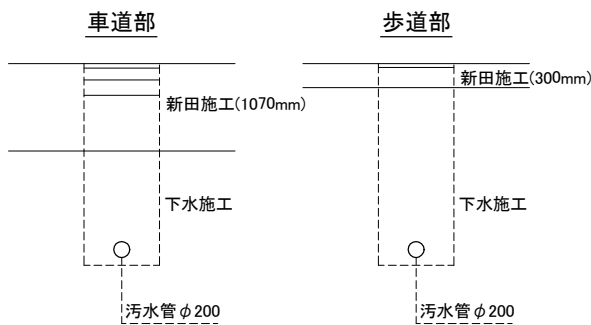

地盤高	3.74	3.91	3.93	3.90	3.85	3.63	3.57
土被り					2.07 2.09	1.90 1.92	1.98
管底高	2.032	1.875 1.865	1.819 1.799	1.677 1.657	1.577 1.557	1.522 1.502	1.382
掘削深					2.38 2.40	2.22 2.24	2.30
追加距離	0.00	52.40	64.50	105.00	131.70	143.20	183.20

令和7年度		2114		国庫補助	
工 事 名		新田駅西口地区新田西口停車場線街路築造等工事 (R7-4) 及び公共下水道第9処理区分区汚水枝線工事 (R7-3)			
設計図面		平面図・縦断面図・横断面図・組成図			
工事場所		草加市金明町地内			
図面番号		11/11		縮尺	図示
設 計	課 長	課長補佐	係長	設 計	照 合
草加市下水道課					