


防護柵工 平面図

白 岡 市

17 18 19

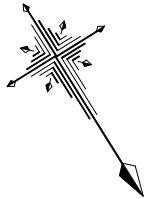


上 野 田
字大日

岡 泉
字戸崎



上 野 田
字大日

岡 泉
字戸崎

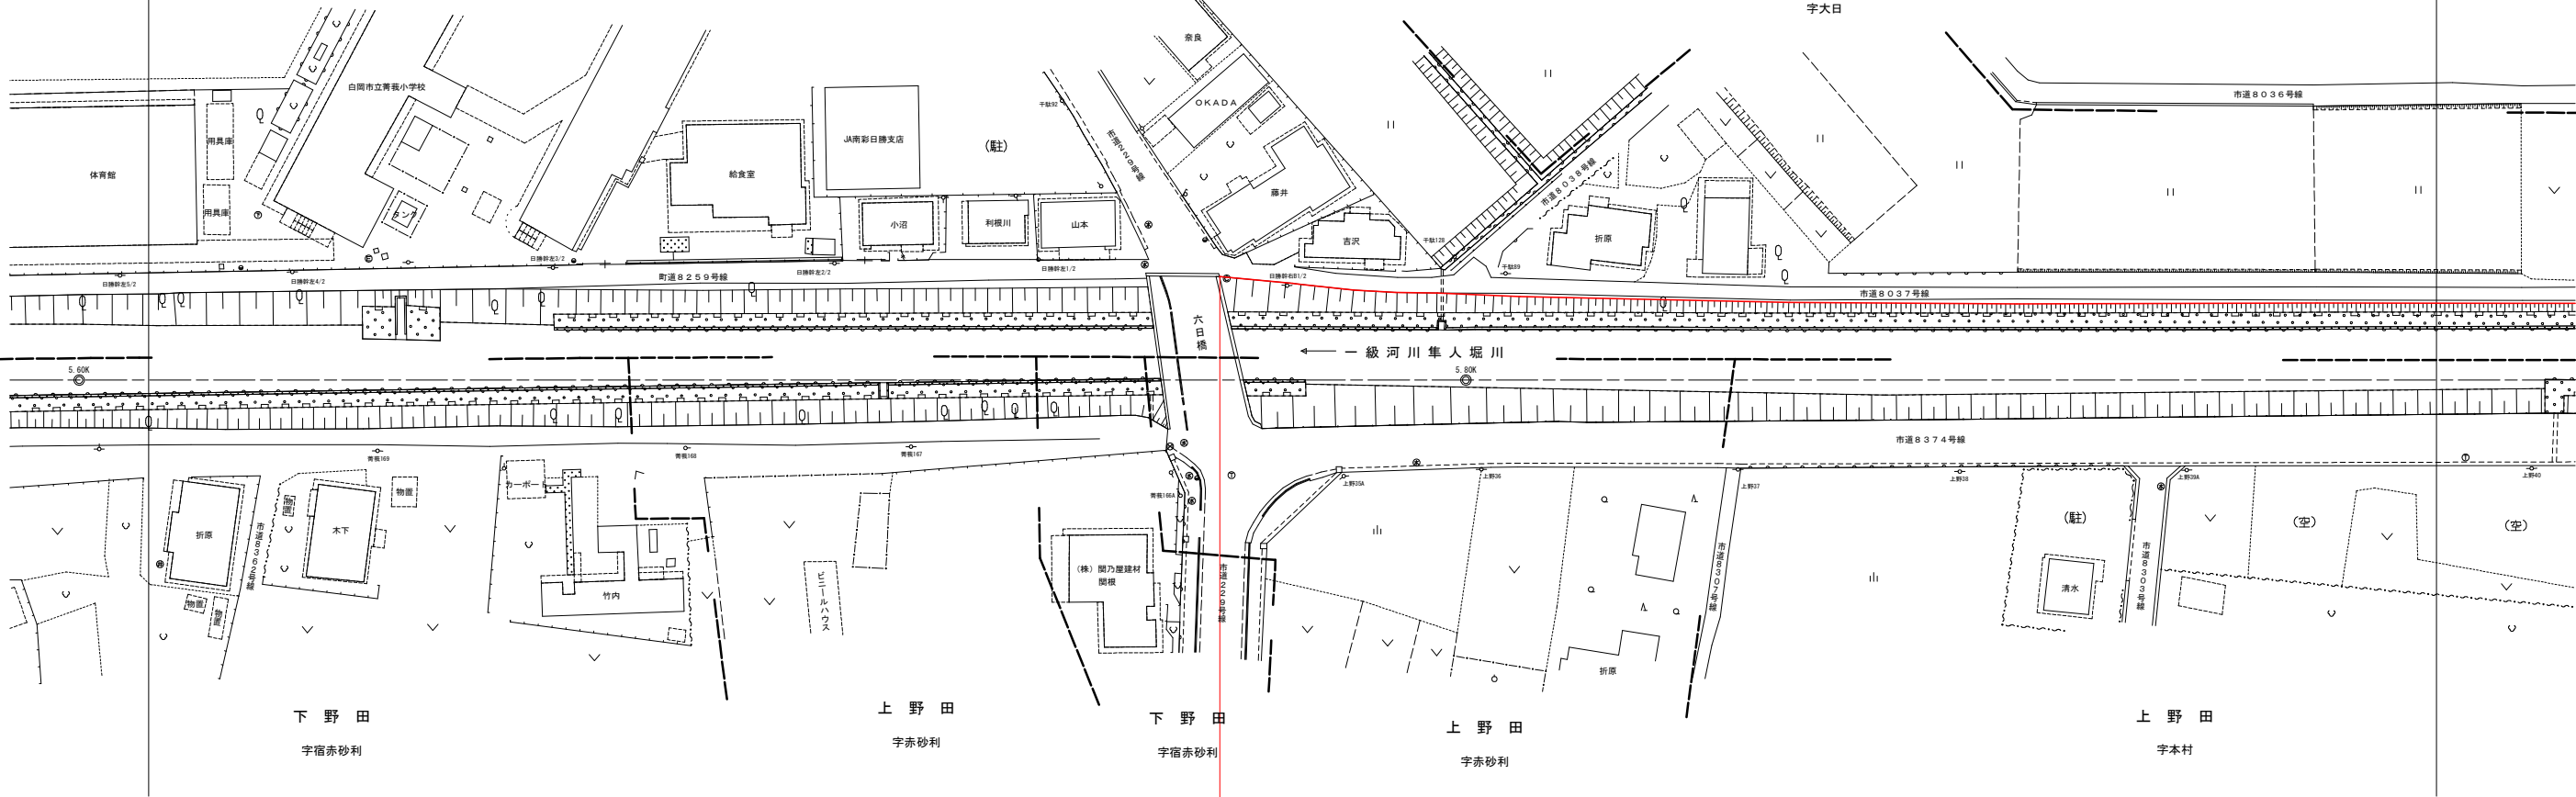

既設（撤去）※参考

新設

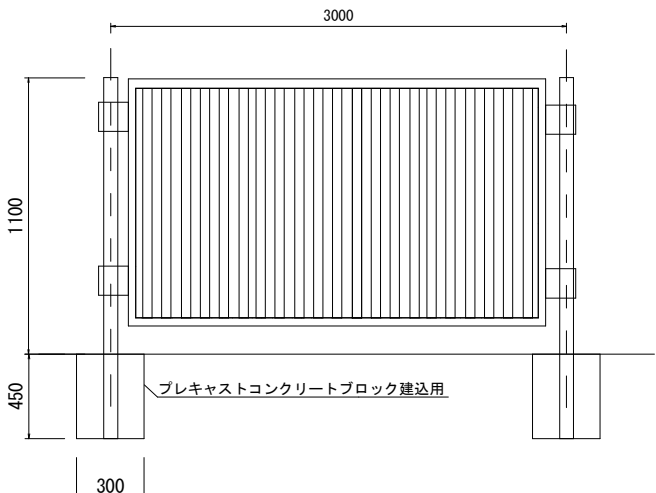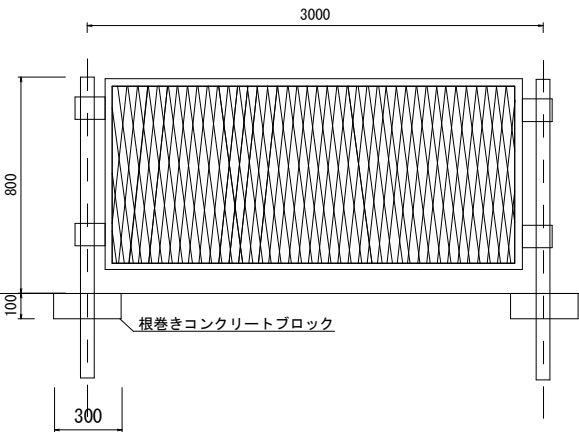

基準点座標一覧表

点 名	X 座標	Y 座標
A11	1232.263	-12716.990
A12	1301.326	-12632.164
A13	1394.587	-12972.460
T32	1239.420	-12689.206
T33	1266.729	-12733.724
T34	1291.933	-12775.763
T35	1318.196	-12816.606
T36	1351.572	-12861.097
T37	1364.242	-12881.363
T38	1396.816	-12932.954
T82	1406.549	-12993.791
T83	1349.632	-12902.637
T84	1322.410	-12861.812
T86	1286.418	-12804.836
T87	1271.329	-12781.524
T88	1242.429	-12733.258
T89	1226.297	-12706.630

境界点座標一覧表


点 名	X 座標	Y 座標
322	1427.326	-12981.667
323	1416.767	-12964.727
324	1406.210	-12947.754
325	1395.667	-12930.818
326	1386.154	-12915.501
327	1375.619	-12898.466
328	1365.808	-12882.395
329	1354.609	-12864.633
330	1344.144	-12847.582
331	1334.239	-12830.378
332	1315.704	-12810.195
333	1308.553	-12798.387
334	1301.086	-12785.712
335	1290.013	-12767.520
336	1280.011	-12751.952
337	1267.229	-12730.094
338	1258.524	-12716.628
339	1255.284	-12711.043
340	1244.869	-12693.712
341	1235.156	-12677.372

境界点座標一覧表

点 名	X 座標	Y 座標
120	1219.873	-12700.748
121	1230.237	-12717.899
122	1240.512	-12735.033
123	1250.793	-12752.168
124	1261.049	-12769.325
125	1271.358	-12786.426
126	1279.589	-12800.100
127	1285.953	-12810.709
128	1294.660	-12825.011
129	1301.137	-12834.315
130	1315.374	-12855.119
131	1318.006	-12860.015
132	1321.375	-12864.827
133	1322.930	-12862.057
134	1345.844	-12901.995
135	1353.335	-12913.859
136	1363.896	-12930.680
137	1374.588	-12947.807
138	1385.128	-12964.808
139	1395.518	-12981.743

凡 例	
●	基 準 点
田	河川境界杭（座標を有する境界点）
□	河川境界杭（座標を有しない境界点）
○	距 離 標
—	河 川 境 界
市 民 石	市 ・ 民 石
////	河川法第6条3号指定区域
///	河 川 区 域
///	河 川 保 全 区 域


工 事 名	令和7年度 河川改修（水辺）工事 （隼人堀川・転落防止柵修繕工）
河 川 名	一級河川隼人堀川
工事場所	白岡市上野田地内外
図 面 名	防護柵工 平面図
縮 尺	1:500
図面番号	1 / 3
埼玉県杉戸県土整備事務所	

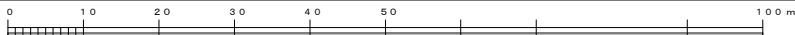

防護柵工 平面図


白岡市

18 19 20

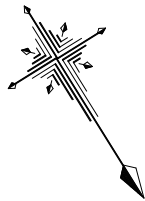

岡泉
字戸崎

上野田
字宮山

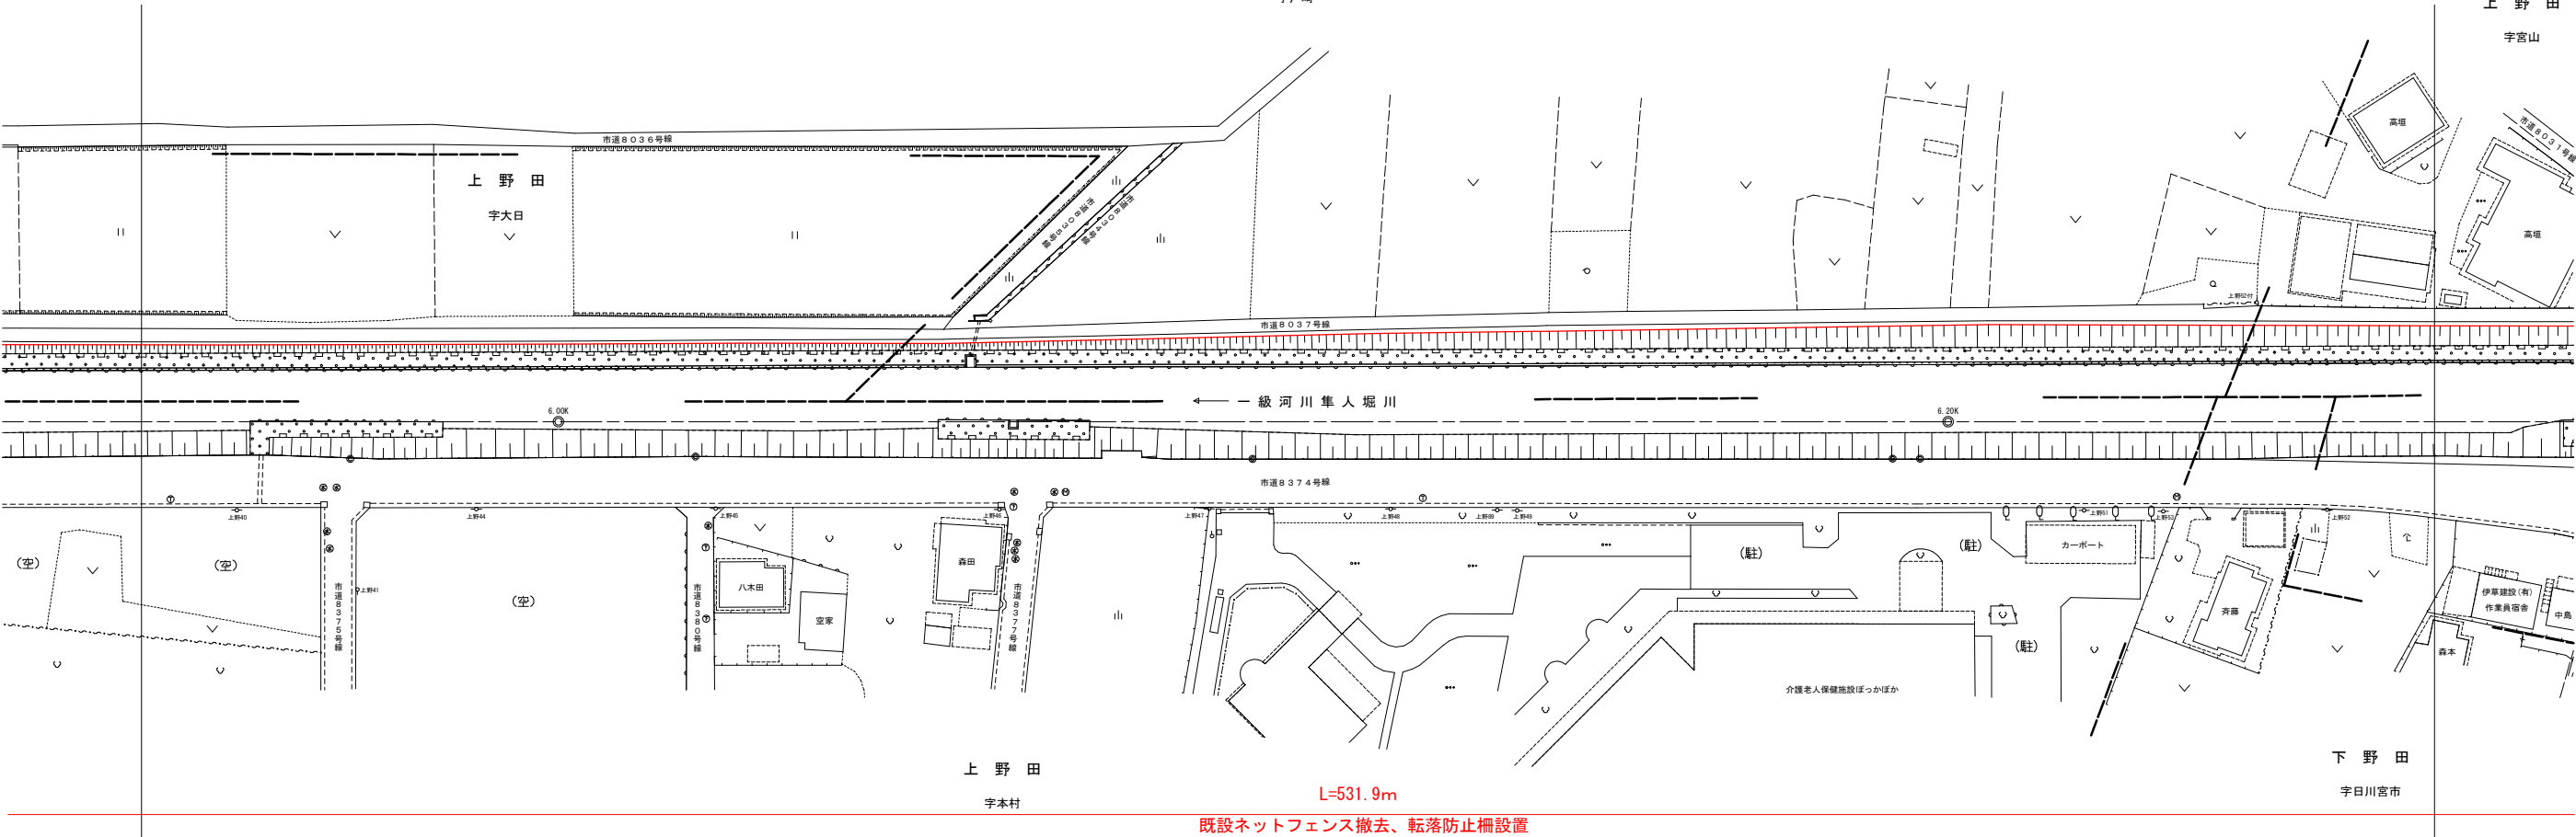

基準点座標一覧表

A13 1394.587 -12972.460

境界点座標一覧表


点名	X座標	Y座標
306	1604.484	-13258.929
307	1588.757	-13239.404
308	1576.081	-13220.138
309	1565.444	-13203.228
310	1554.808	-13186.203
311	1544.203	-13169.229
312	1532.194	-13149.888
313	1521.607	-13132.956
314	1511.051	-13116.028
315	1500.461	-13099.106
316	1489.115	-13080.939
317	1478.687	-13064.051
318	1468.583	-13047.924
319	1458.001	-13030.921
320	1448.514	-13015.686
321	1437.933	-12998.712
322	1427.326	-12981.667
323	1416.767	-12964.727

境界点座標一覧表

点名	X座標	Y座標
138	1385.128	-12964.808
139	1395.518	-12981.743
140	1406.153	-12998.629
141	1416.750	-13015.818
142	1426.320	-13030.979
143	1436.722	-13047.803
144	1447.745	-13065.135
145	1458.071	-13081.856
146	1468.494	-13099.207
147	1478.177	-13115.632
148	1488.906	-13133.567
149	1499.096	-13150.797
150	1503.556	-13158.194
151	1514.187	-13175.721
152	1524.442	-13192.832
153	1533.444	-13206.884
154	1544.090	-13223.927
155	1554.717	-13240.775
156	1566.910	-13244.155
157	1567.304	-13260.221
158	1572.515	-13268.615

凡 例	
●	基準点
田	河川境界杭(座標を有する境界点)
□	河川境界杭(座標を有しない境界点)
○	距離標
—	河川境界
田	市・民石
斜線	河川法第6条3号指定区域
斜線	河川区域
斜線	河川保全区域



工事名	令和7年度 河川改修(水辺)工事 (隼人堀川・転落防止柵修繕工)		
河川名	一級河川隼人堀川		
工事場所	白岡市上野田地内外		
図面名	防護柵工 平面図		
縮尺	1:500	図面番号	2 / 3
埼玉県杉戸県土整備事務所			

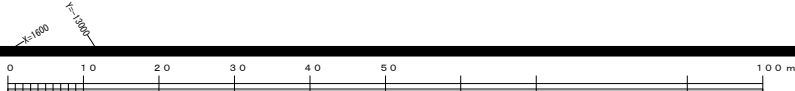

防護柵工 平面図

白 岡 市

19 20 21

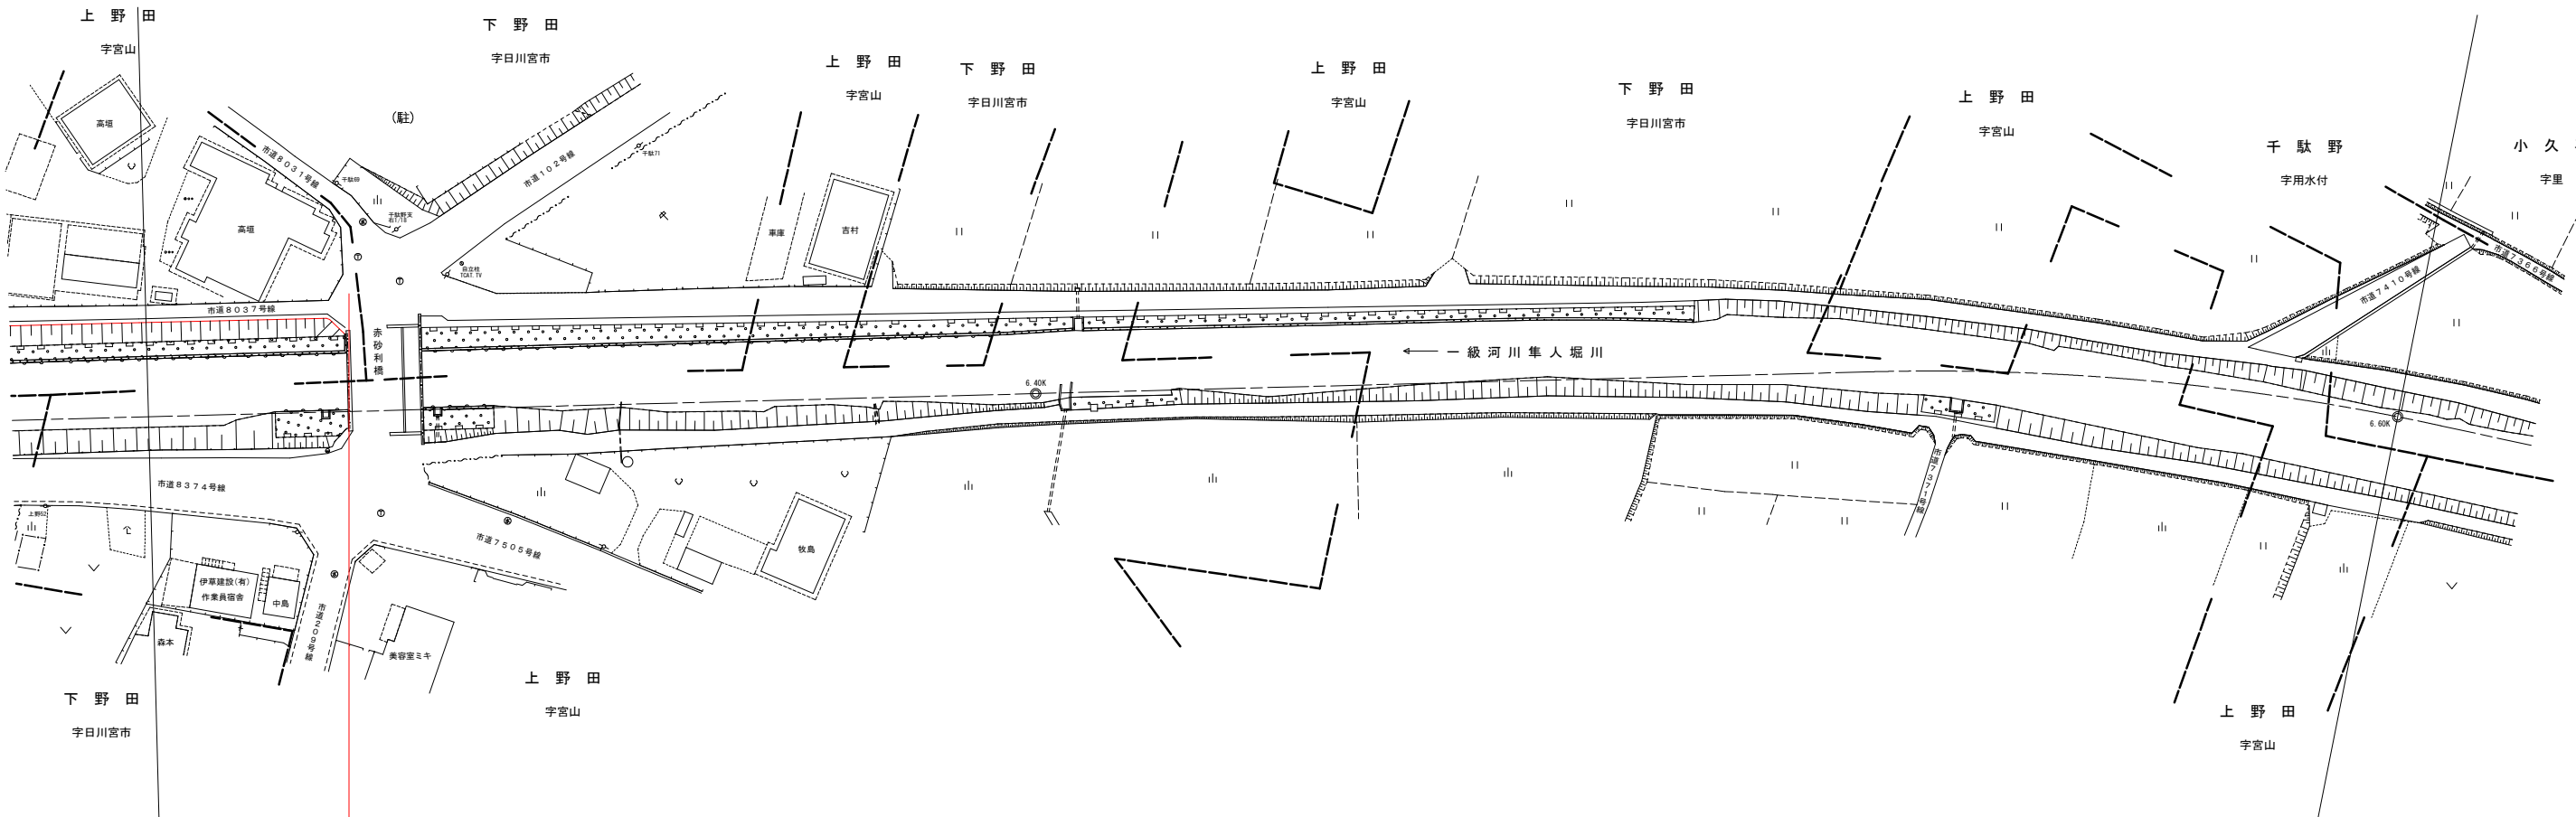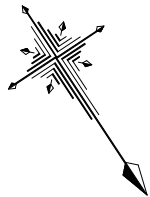

L=531.9m
既設ネットフェンス撤去、転落防止柵設置

基準点座標一覧表

点 名	X座標	Y座標
A14	1586.120	-13284.879
A15	1746.866	-13550.643
T44	1585.183	-13236.531
T45	1606.460	-13281.683
T46	1633.042	-13325.632
T47	1656.951	-13366.957
T48	1689.071	-13419.323
T49	1726.555	-13471.435
T50	1772.380	-13518.580
T75	1751.786	-13522.044
T76	1695.509	-13457.494
T77	1628.671	-13354.781
T78	1589.145	-13292.975

境界点座標一覧表

点 名	X座標	Y座標
290	1775.121	-13518.388
291	1760.974	-13504.382
292	1744.877	-13487.713
293	1729.036	-13469.907
294	1717.148	-13454.912
295	1704.658	-13439.197
296	1688.189	-13414.505
297	1680.070	-13401.835
298	1667.143	-13381.422
299	1656.269	-13364.325
300	1644.649	-13342.658
301	1638.172	-13331.648
302	1628.008	-13314.299
303	1619.066	-13299.540
304	1608.680	-13282.578
305	1607.885	-13262.587
306	1604.484	-13258.929
307	1588.757	-13239.404

境界点座標一覧表

点 名	X座標	Y座標
157	1567.304	-13260.221
158	1572.515	-13268.615
159	1583.077	-13285.591
160	1592.754	-13301.337
161	1606.502	-13323.400
162	1617.094	-13340.505
163	1627.099	-13355.908
164	1638.358	-13372.550
165	1648.979	-13389.363
166	1659.773	-13406.273
167	1670.478	-13423.155
168	1681.144	-13439.772
169	1692.584	-13456.146
170	1704.554	-13472.363
171	1717.332	-13487.506
172	1718.435	-13488.646
173	1730.581	-13502.476
174	1744.384	-13516.870
175	1756.633	-13530.985
176	1767.312	-13543.138

凡 例	
●	基 準 点
田	河川境界杭(座標を有する境界点)
口	河川境界杭(座標を有しない境界点)
○	距 離 標
—	河 川 境 界
田	市 ・ 民 石
田	河川法第6条3号指定区域
田	河 川 区 域
田	河 川 保 全 区 域

工 事 名	令和7年度 河川改修(水辺)工事 (隼人堀川・転落防止柵修繕工)		
河 川 名	一級河川隼人堀川		
工事場所	白岡市上野田地内外		
図 面 名	防護柵工 平面図		
縮 尺	1:500	図面番号	3 / 3
埼玉県杉戸県土整備事務所			

