

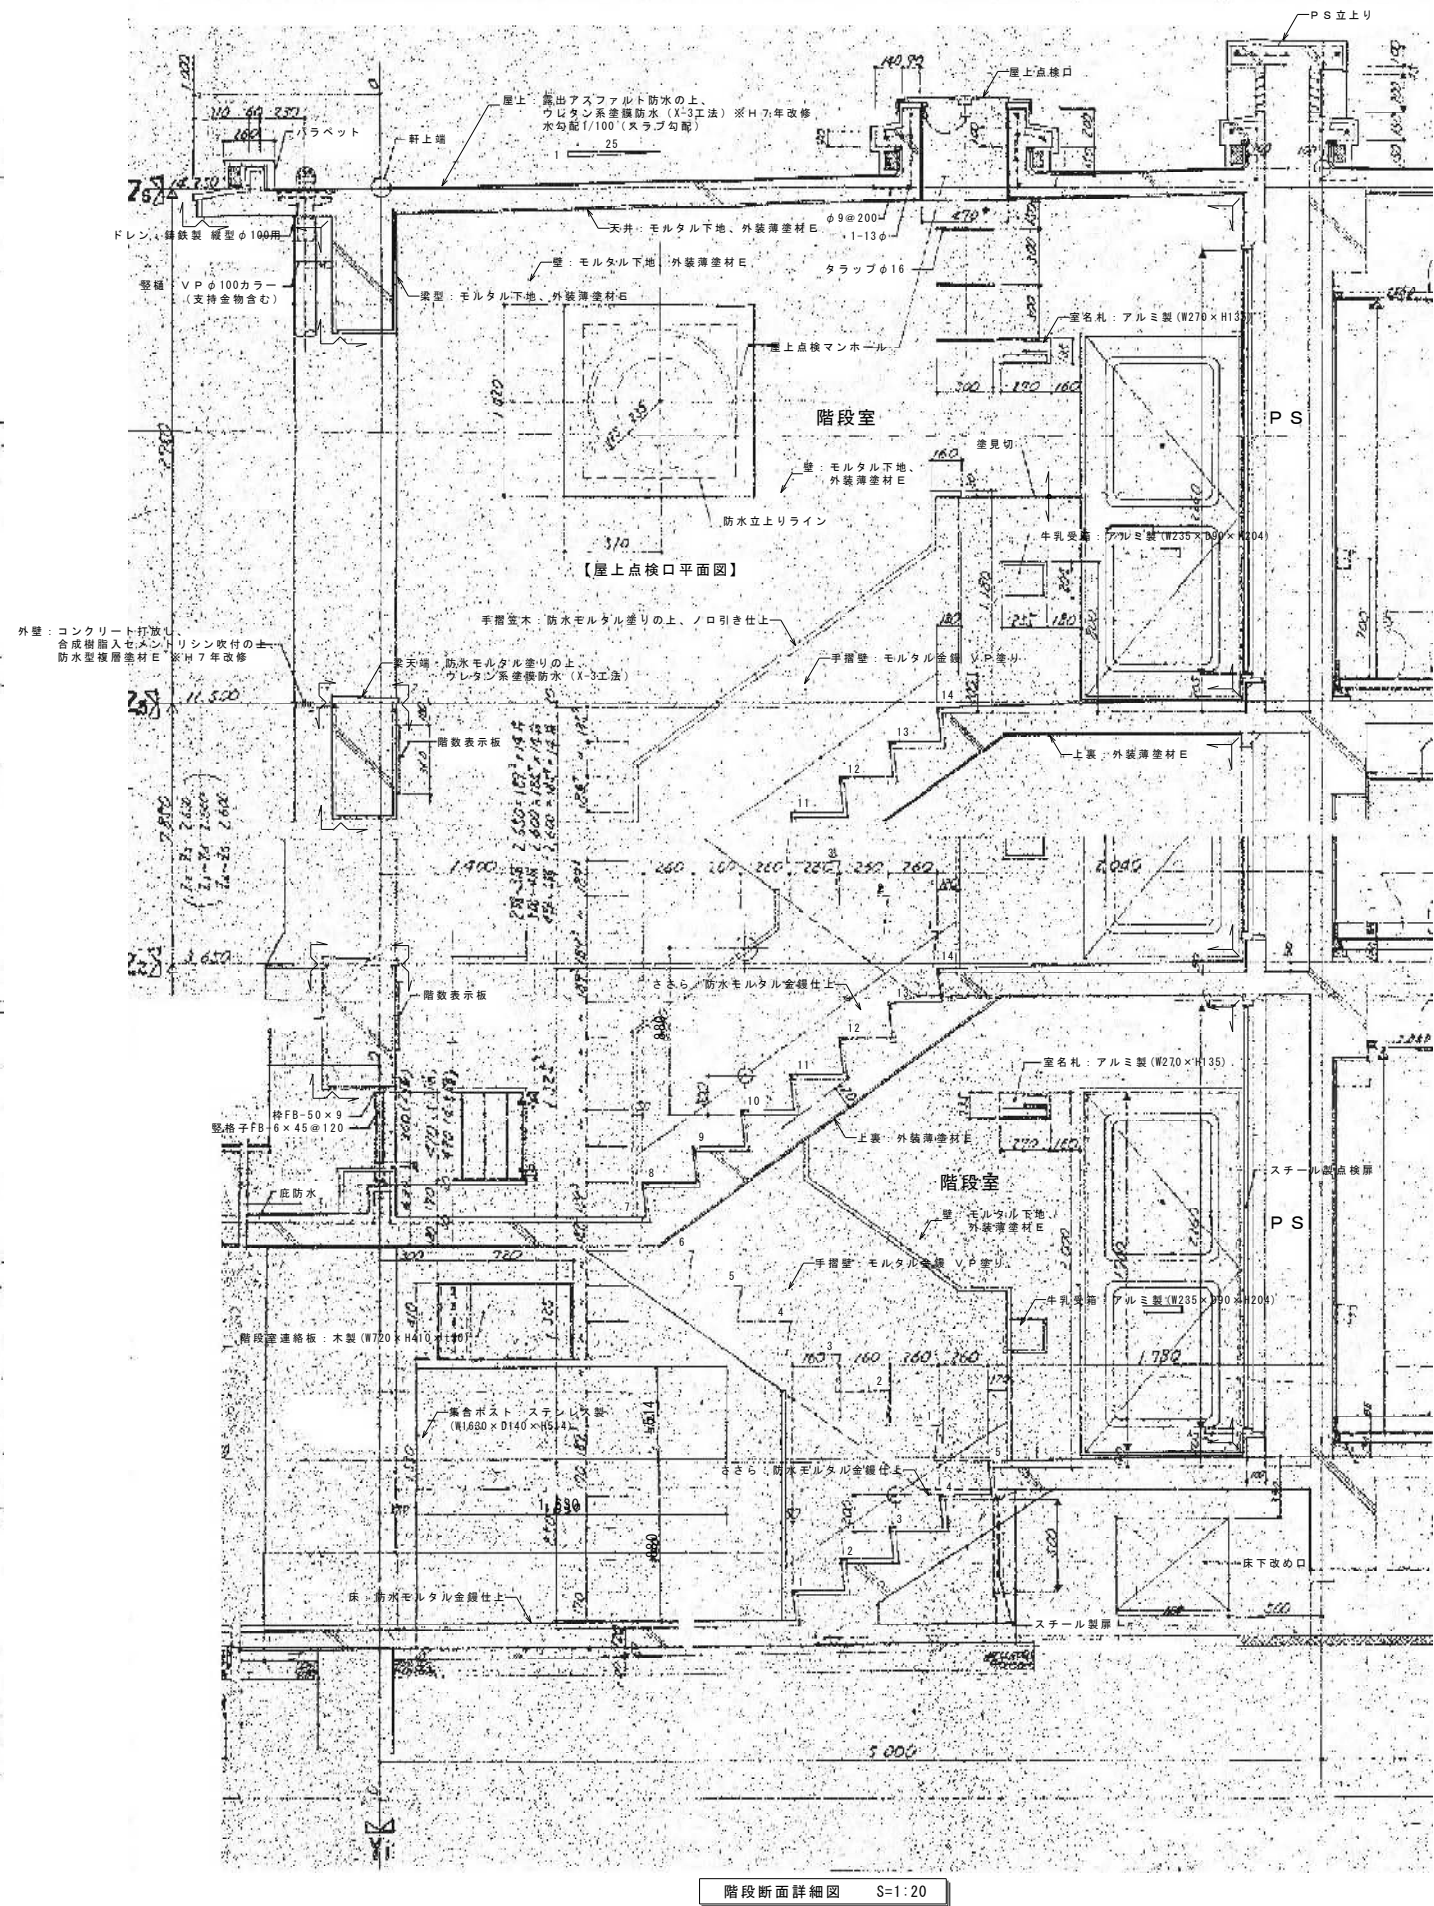


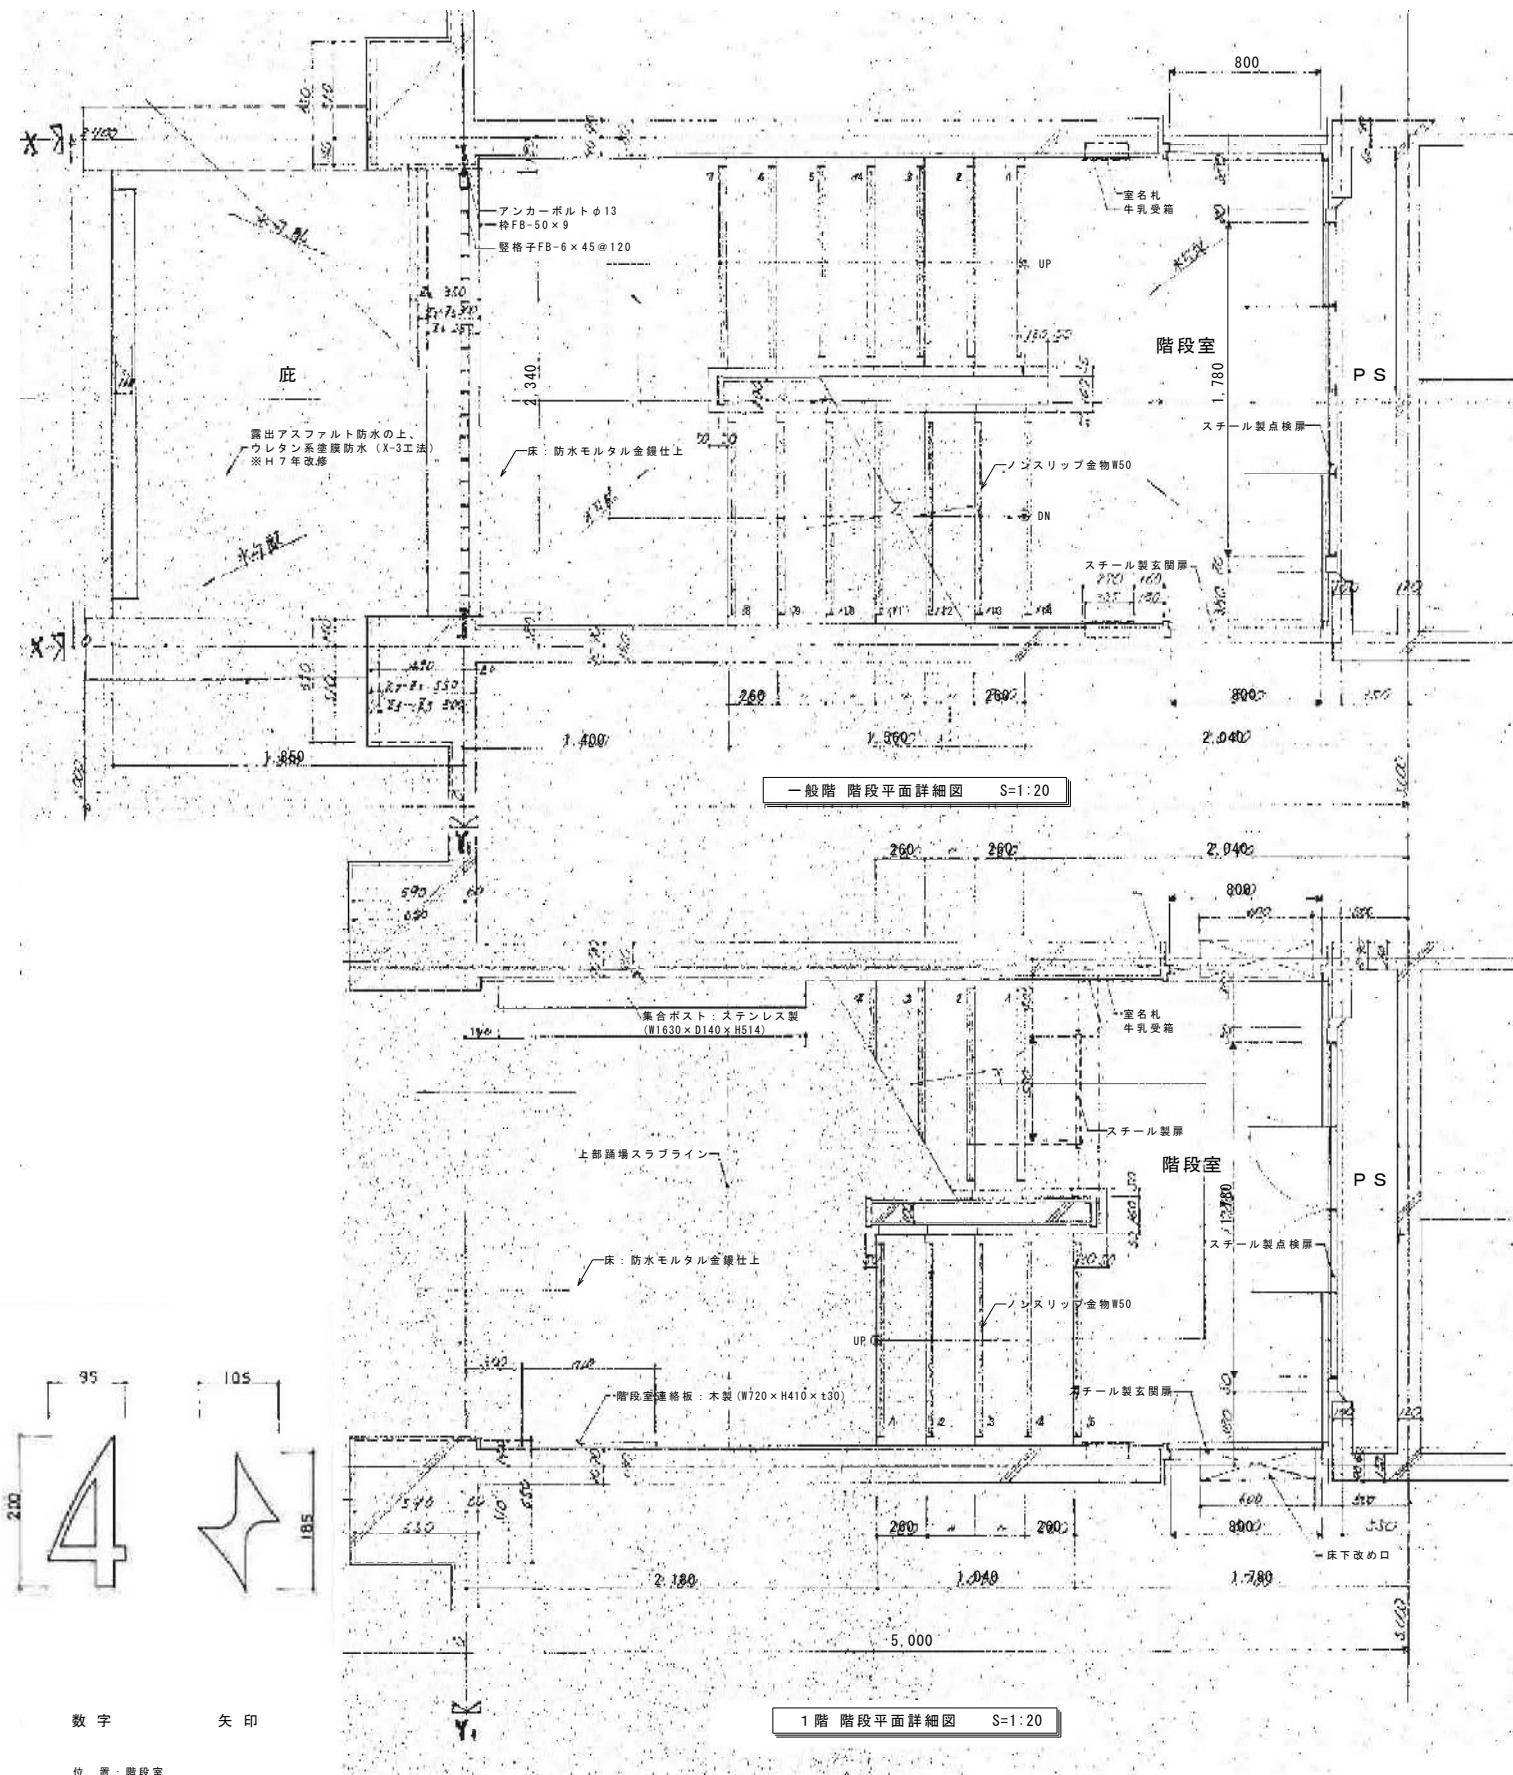

※特記なき限り地中埋設物も含め、全て撤去とする。

注記:	草加市総合政策部公共建築課					工事名 西町職員住宅解体工事 設計図	縮尺 S=1/20 (A1) S=1/40 (A3)
	課長						
	課長補佐						
	係長						
	照合						
	担当						
	設計年月 令和 8 年 (2026 年) 7 月						

図面		番号
階段詳細図		A - 1 4

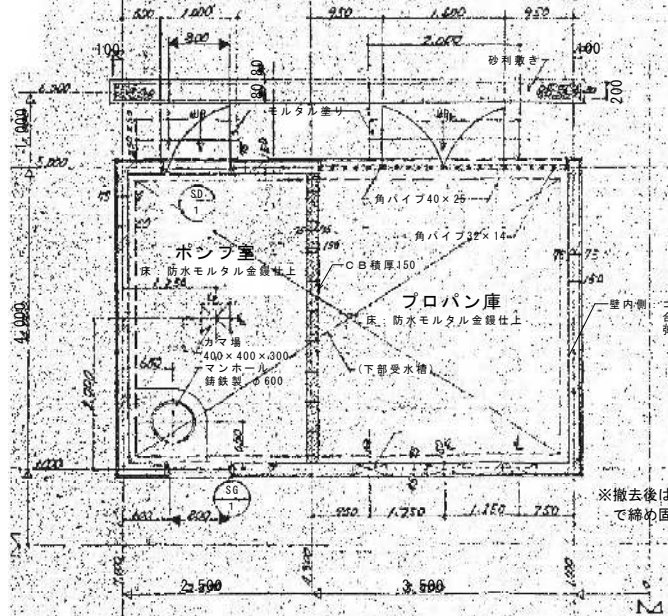


プロパン庫平面図 S=1:50

1	区号	50
2	型式	片開き戸 (ガラリ付)
3	個数	1
4	長さ	枠80
5	材料	スチール製
6	硝子	モノロック シリンダー錠 丁番
7	附属金物	
8	備考	


1	区号	50
2	型式	スチールガラリ
3	個数	1
4	長さ	枠70
5	材料	スチール製
6	硝子	
7	附属金物	
8	備考	

建具表 S=1:60


建具表 S=1:60

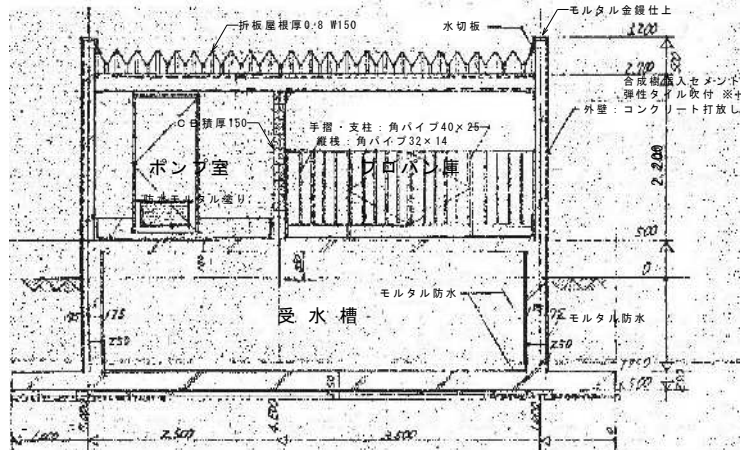


プロパン庫断面図A S=1:50

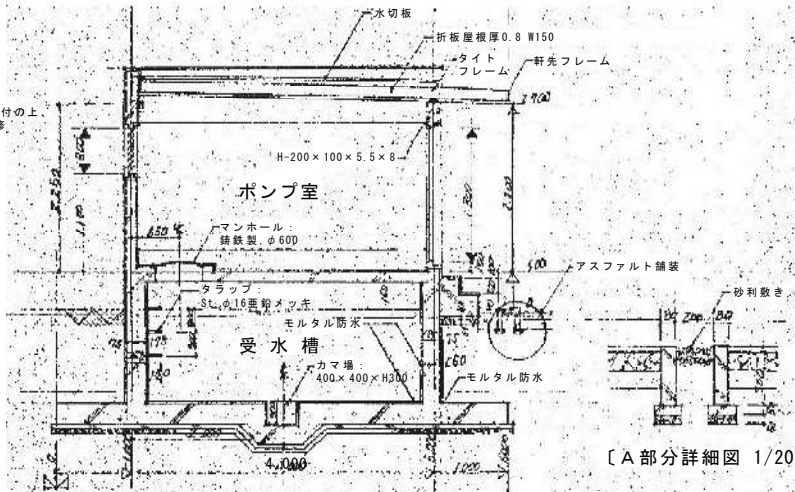

プロパン庫断面図B S=1:50

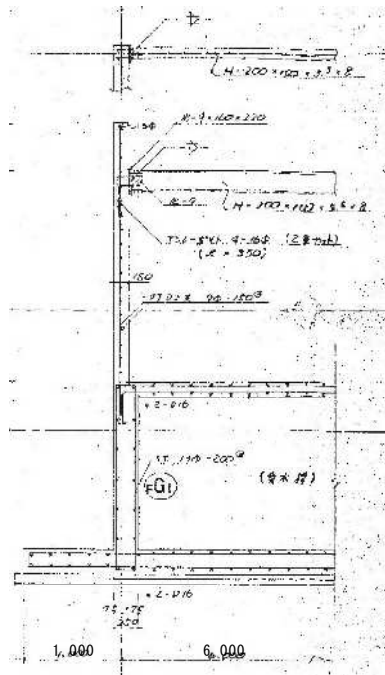


プロパン庫および地下受水槽 基礎配筋図A S=1:40

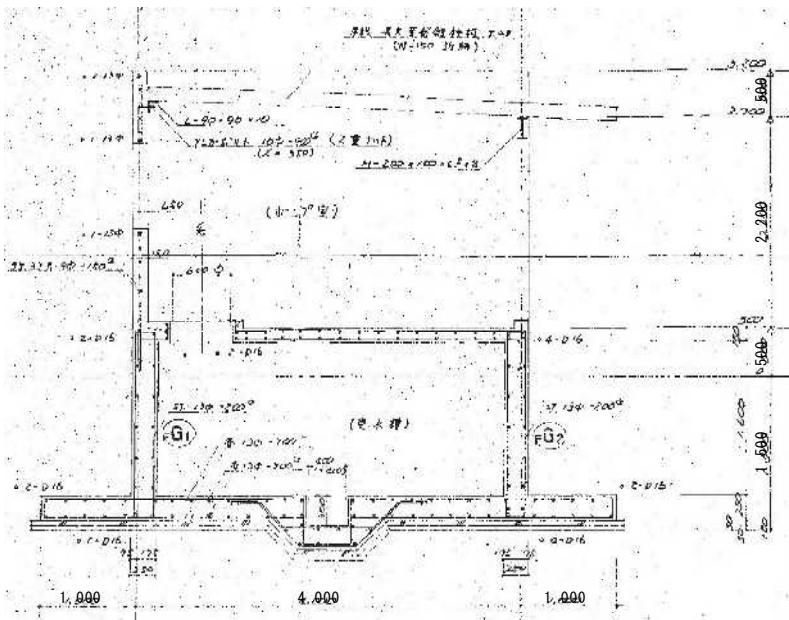


プロパン庫および地下受水槽 基礎配筋図B S=1:40

※特記なき限り地中埋設物も含め、全て撤去とする。

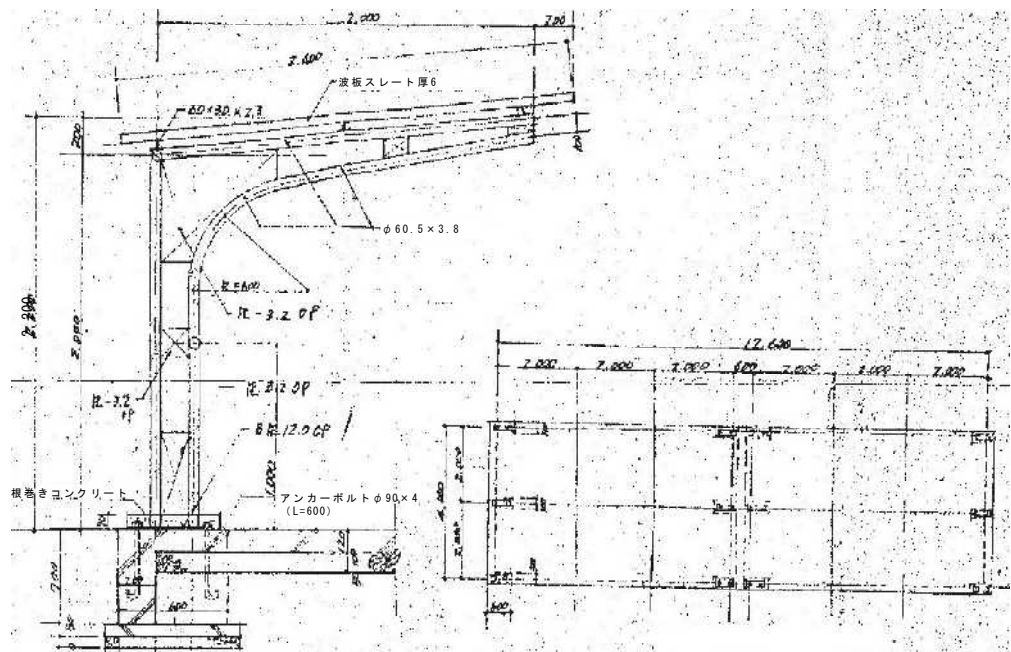

自転車置場断面詳細図 S=1:20

自転車置場平面図 S=1:100

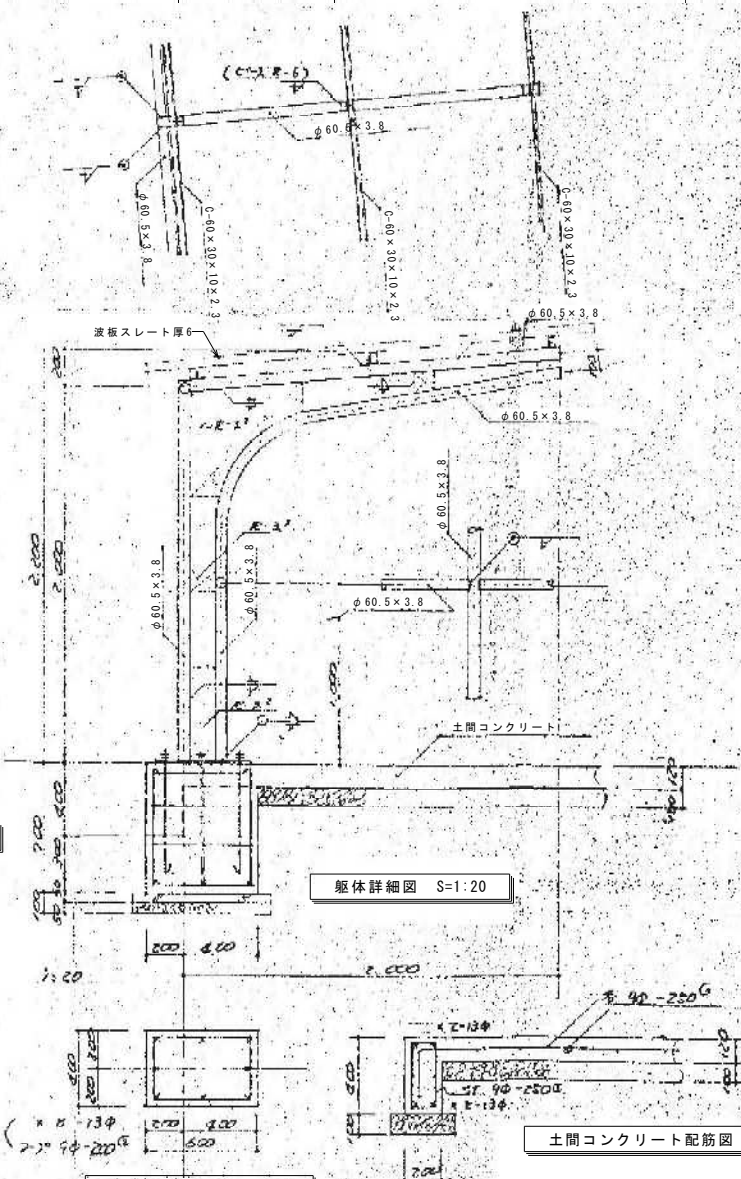

躯体詳細図 S=1:20

土間コンクリート配筋図 S=1:20

柱脚基礎配筋図 S=1:20

※特記なき限り地中埋設物も含め、全て撤去とする。


注記

草加市総合政策部公共建築課	課長	課長補佐	係長	照合	担当
設計年月 令和8年(2026年)7月					


工事名	西町職員住宅解体工事	縮尺	S=1/20, 他 (A1)
図面	設計図		S=1/40, 他 (A3)
部分詳細図 1		番号	A-16

正門 門壁 正門 門壁 平面図 S=1:50 正門 門壁 断面詳細図 S=1:20 正門 門壁 見付図 S=1:50 ※特記なき限り地中埋設物も含め、全て撤去とする。	スチールメッシュフェンス H=1200 スチールメッシュフェンス 見付図 S=1:20 断面図 A S=1:20 断面図 B S=1:20 ※特記なき限り地中埋設物も含め、全て撤去とする。	地先境界ブロック 〔断面図 S=1:10〕 ※特記なき限り地中埋設物も含め、全て撤去とする。 縁石ブロック 〔断面図 S=1:10〕 ※特記なき限り地中埋設物も含め、全て撤去とする。
通用門 門扉 通用門 門扉 平面図 S=1:30 通用門 門扉 見付図 S=1:30 通用門 門扉 側面図 S=1:30 ※特記なき限り地中埋設物も含め、全て撤去とする。	土間コンクリート舗装 一般部 〔断面図 S=1:5〕 ※特記なき限り地中埋設物も含め、全て撤去とする。 アスファルト舗装 〔断面図 S=1:5〕 ※特記なき限り地中埋設物も含め、全て撤去とする。	土間コンクリート舗装 正門廻り 〔断面図 S=1:5〕 ※特記なき限り地中埋設物も含め、全て撤去とする。
注記	課長課長補佐係長照合担当 草加市総合政策部公共建築課 設計年月 令和8年(2026年)7月	工事名西町職員住宅解体工事設計図 図面部分詳細図2 縮尺S=1/20, 他(A1)S=1/40, 他(A3)番号A-17


受水槽基礎 (架台共)

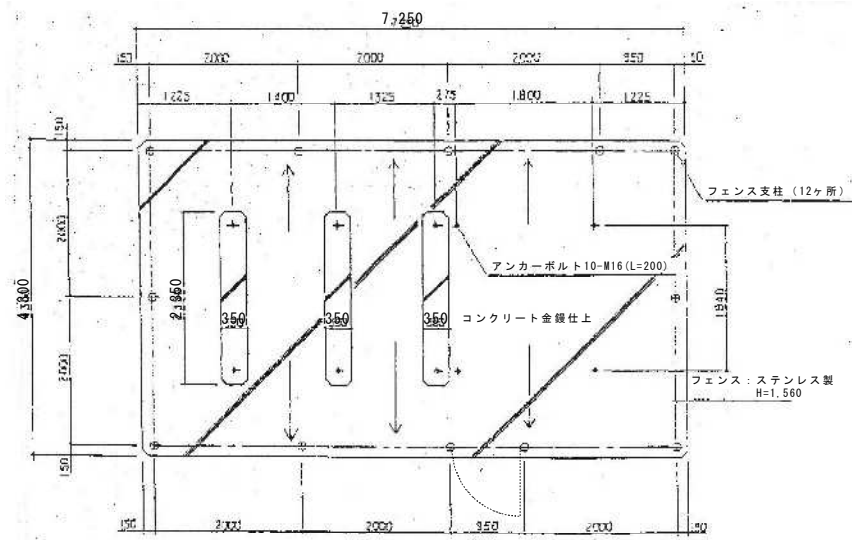


受水槽基礎 平面圖 S=1:50

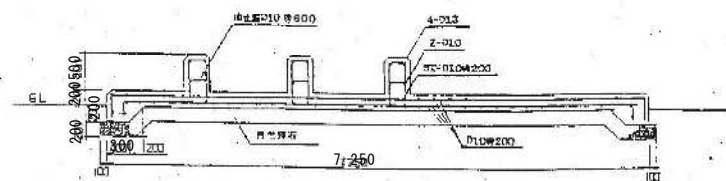


受水槽基礎 断面図 S=1:50

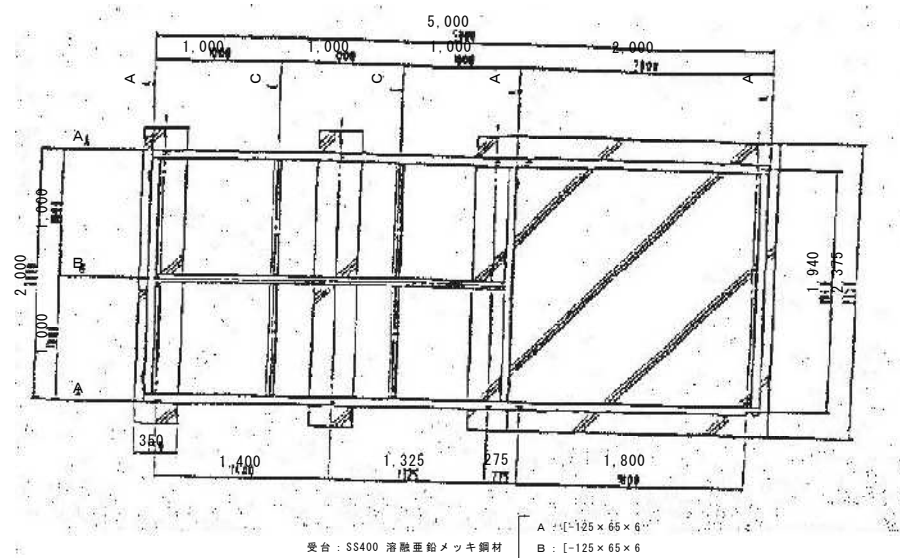

受水槽受台 伏図 S=1:30

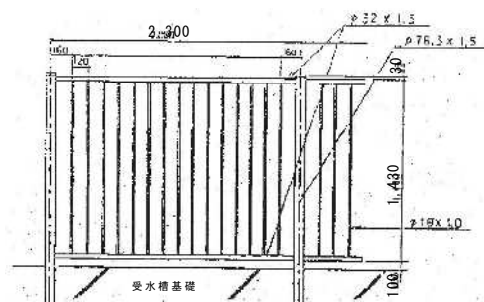


受水槽廻りフェンス 見付図 S=1:30

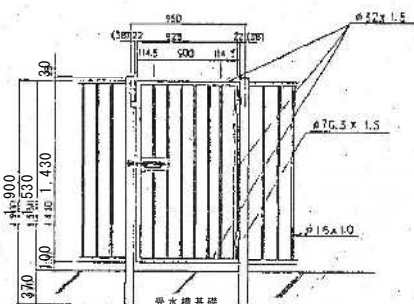


フェンス片開き扉 見付図 S=1:30

※特記なき限り地中埋設物も含め、全て撤去とする。

足洗場

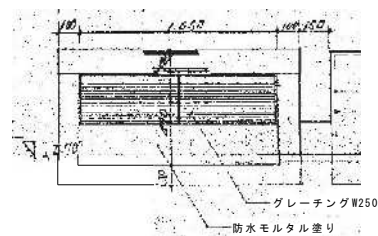


足洗場 平面図 S=1:20

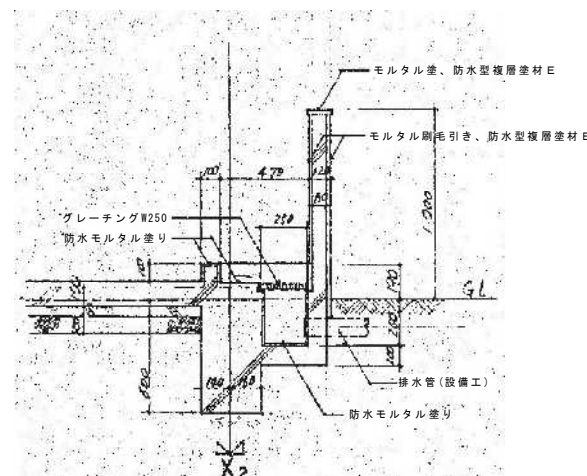

足洗場 断面図 S=1:20

※特記なき限り地中埋設物も含め、全て撤去とする。


屋上 テレビ共視聴アンテナ基礎

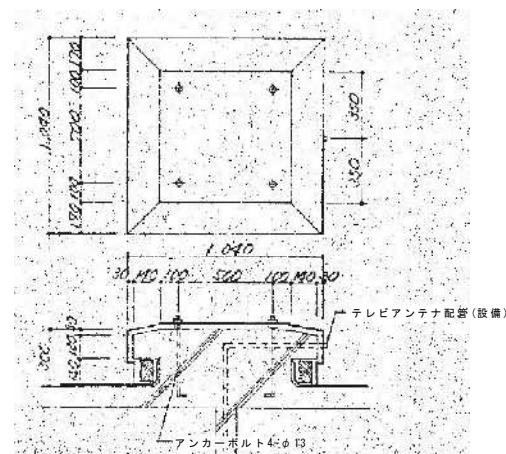


テレビ共視聴アンテナ基礎 平面図・断面図 S=1:20

※特記なき限り地中埋設物も含め、全て撤去とする。

屋上 P S 立上り

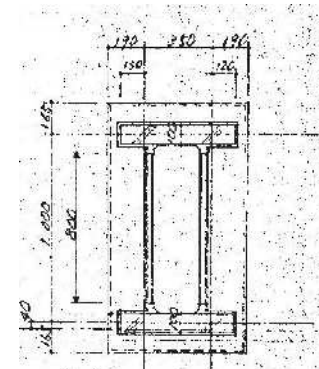


PS立上り 平面図 S=1:20

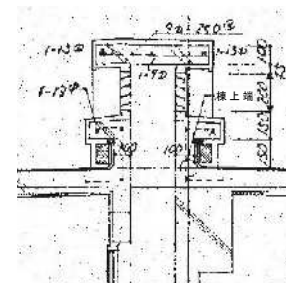

PS 立上り 断面図 S=1:20

※特記なき限り地中埋設物も含め、全て撤去とする。

屋上 高架水槽基礎

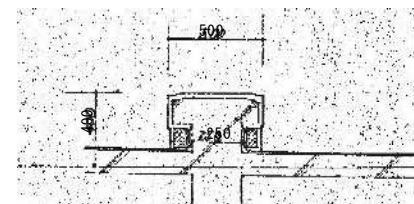


高架水槽基礎 断面図 S=1:30

※特記なき限り地中埋設物も含め、全て撤去とする。

注記:


草加市総合政策部公共建築課	課長	課長補佐	係長	照合	担当
設計年月 令和8年(2026年)7月					

工事名 西町職員住宅解体工事	縮尺 S=1/30, 他 (A) S=1/60, 他 (A)
図面 部分詳細図 3	番号 A - 1 8

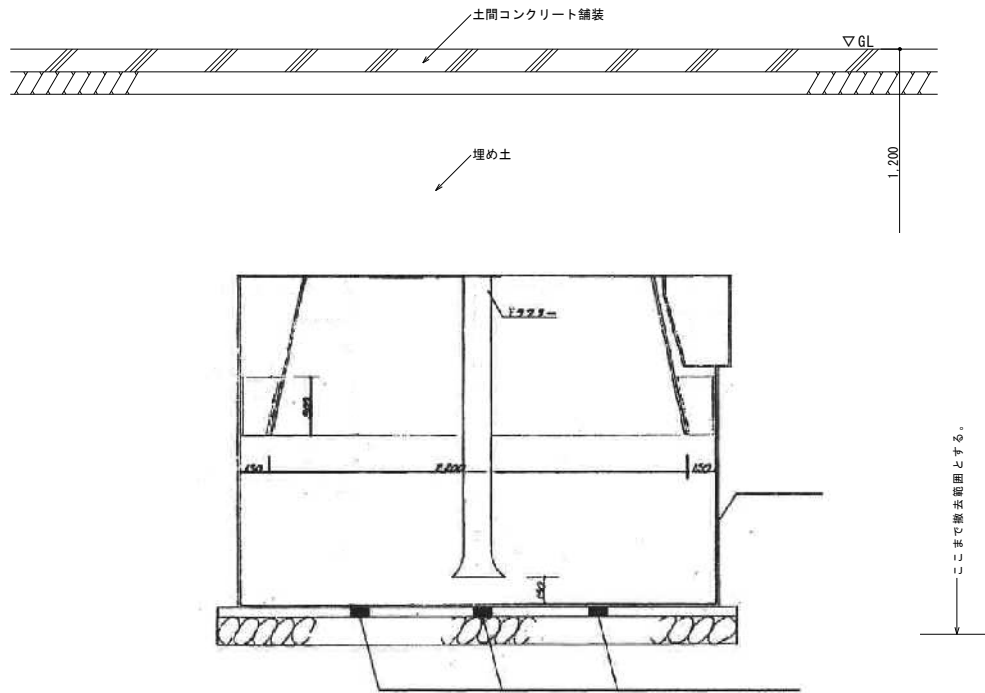


既存浄化槽：H14工事で上部を解体撤去済み。下部は存置し、消毒の上、再生砂にて埋め戻しが行われた。
本工事にて残りの部分を全て解体撤去・処分する。撤去後は、埋め戻し土（A種）または山砂の類で締め固めること。


浄化槽 断面図 S=1:20

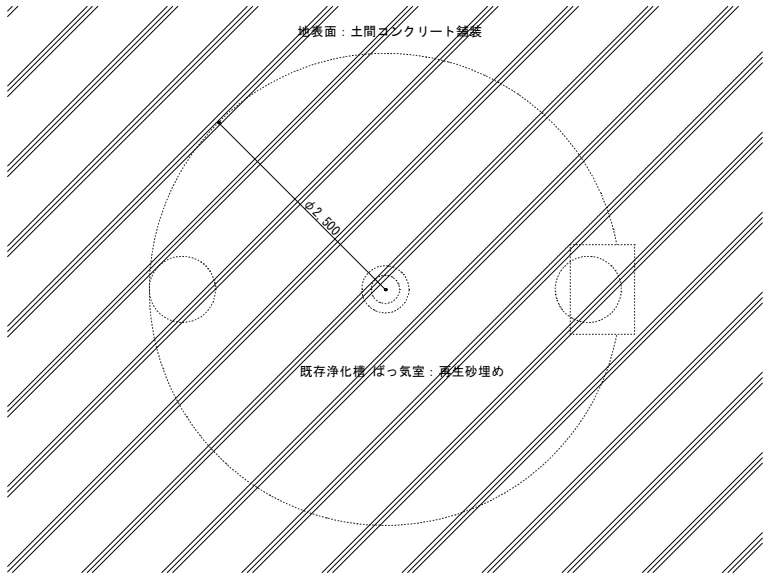

浄化槽 平面図 S=1:20

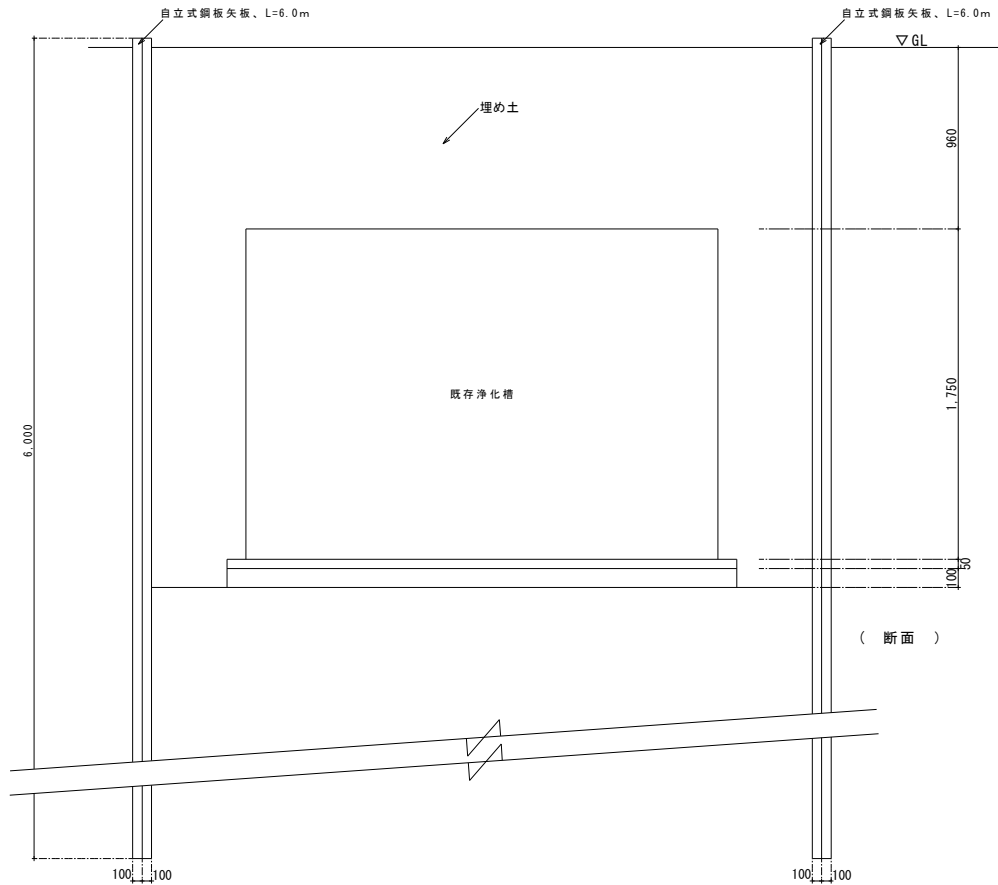

(断面)

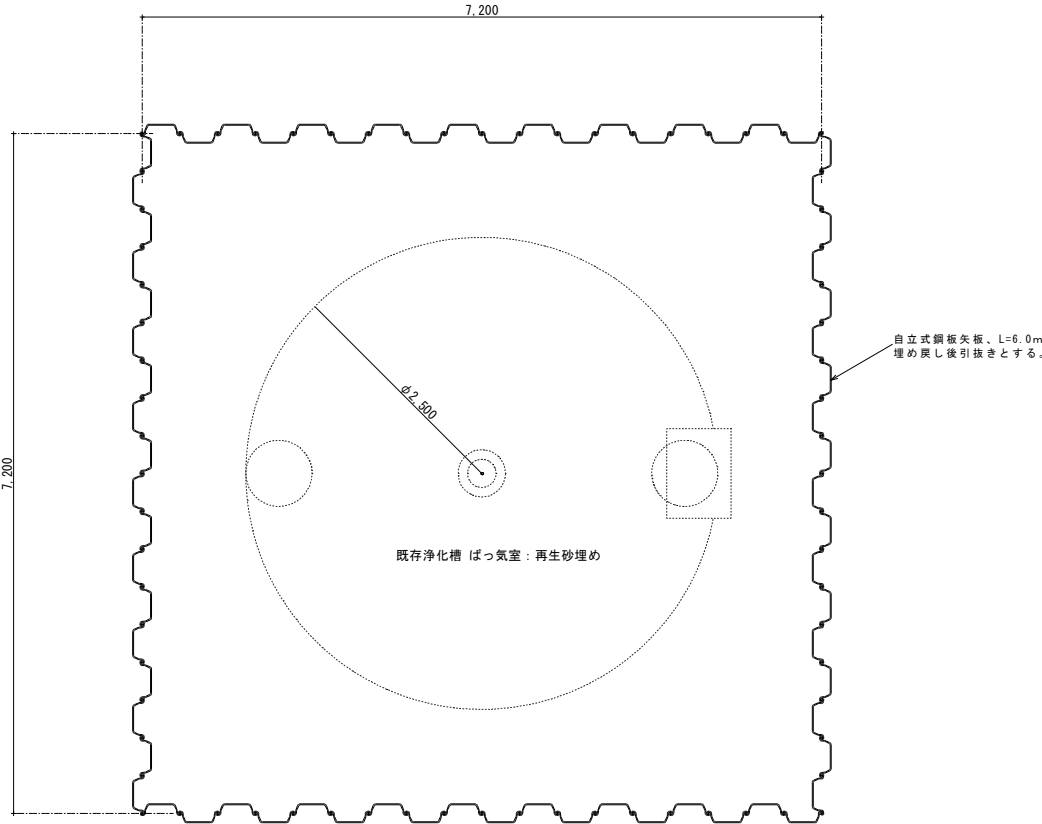


浄化槽撤去仮設計画図（参考図） S=1:20

※特記なき限り地中埋設物も含め、全て撤去とする。

	注記	草加市総合政策部公共建築課	課長	課長補佐	係長	照合	担当		工事名	縮尺 S=1/20, 他 (A1) S=1/40, 他 (A3)
									西町職員住宅解体工事 設計図	
			設計年月 令和8年(2026年)7月						図面 番号	部分詳細図 4 A-19

解体前

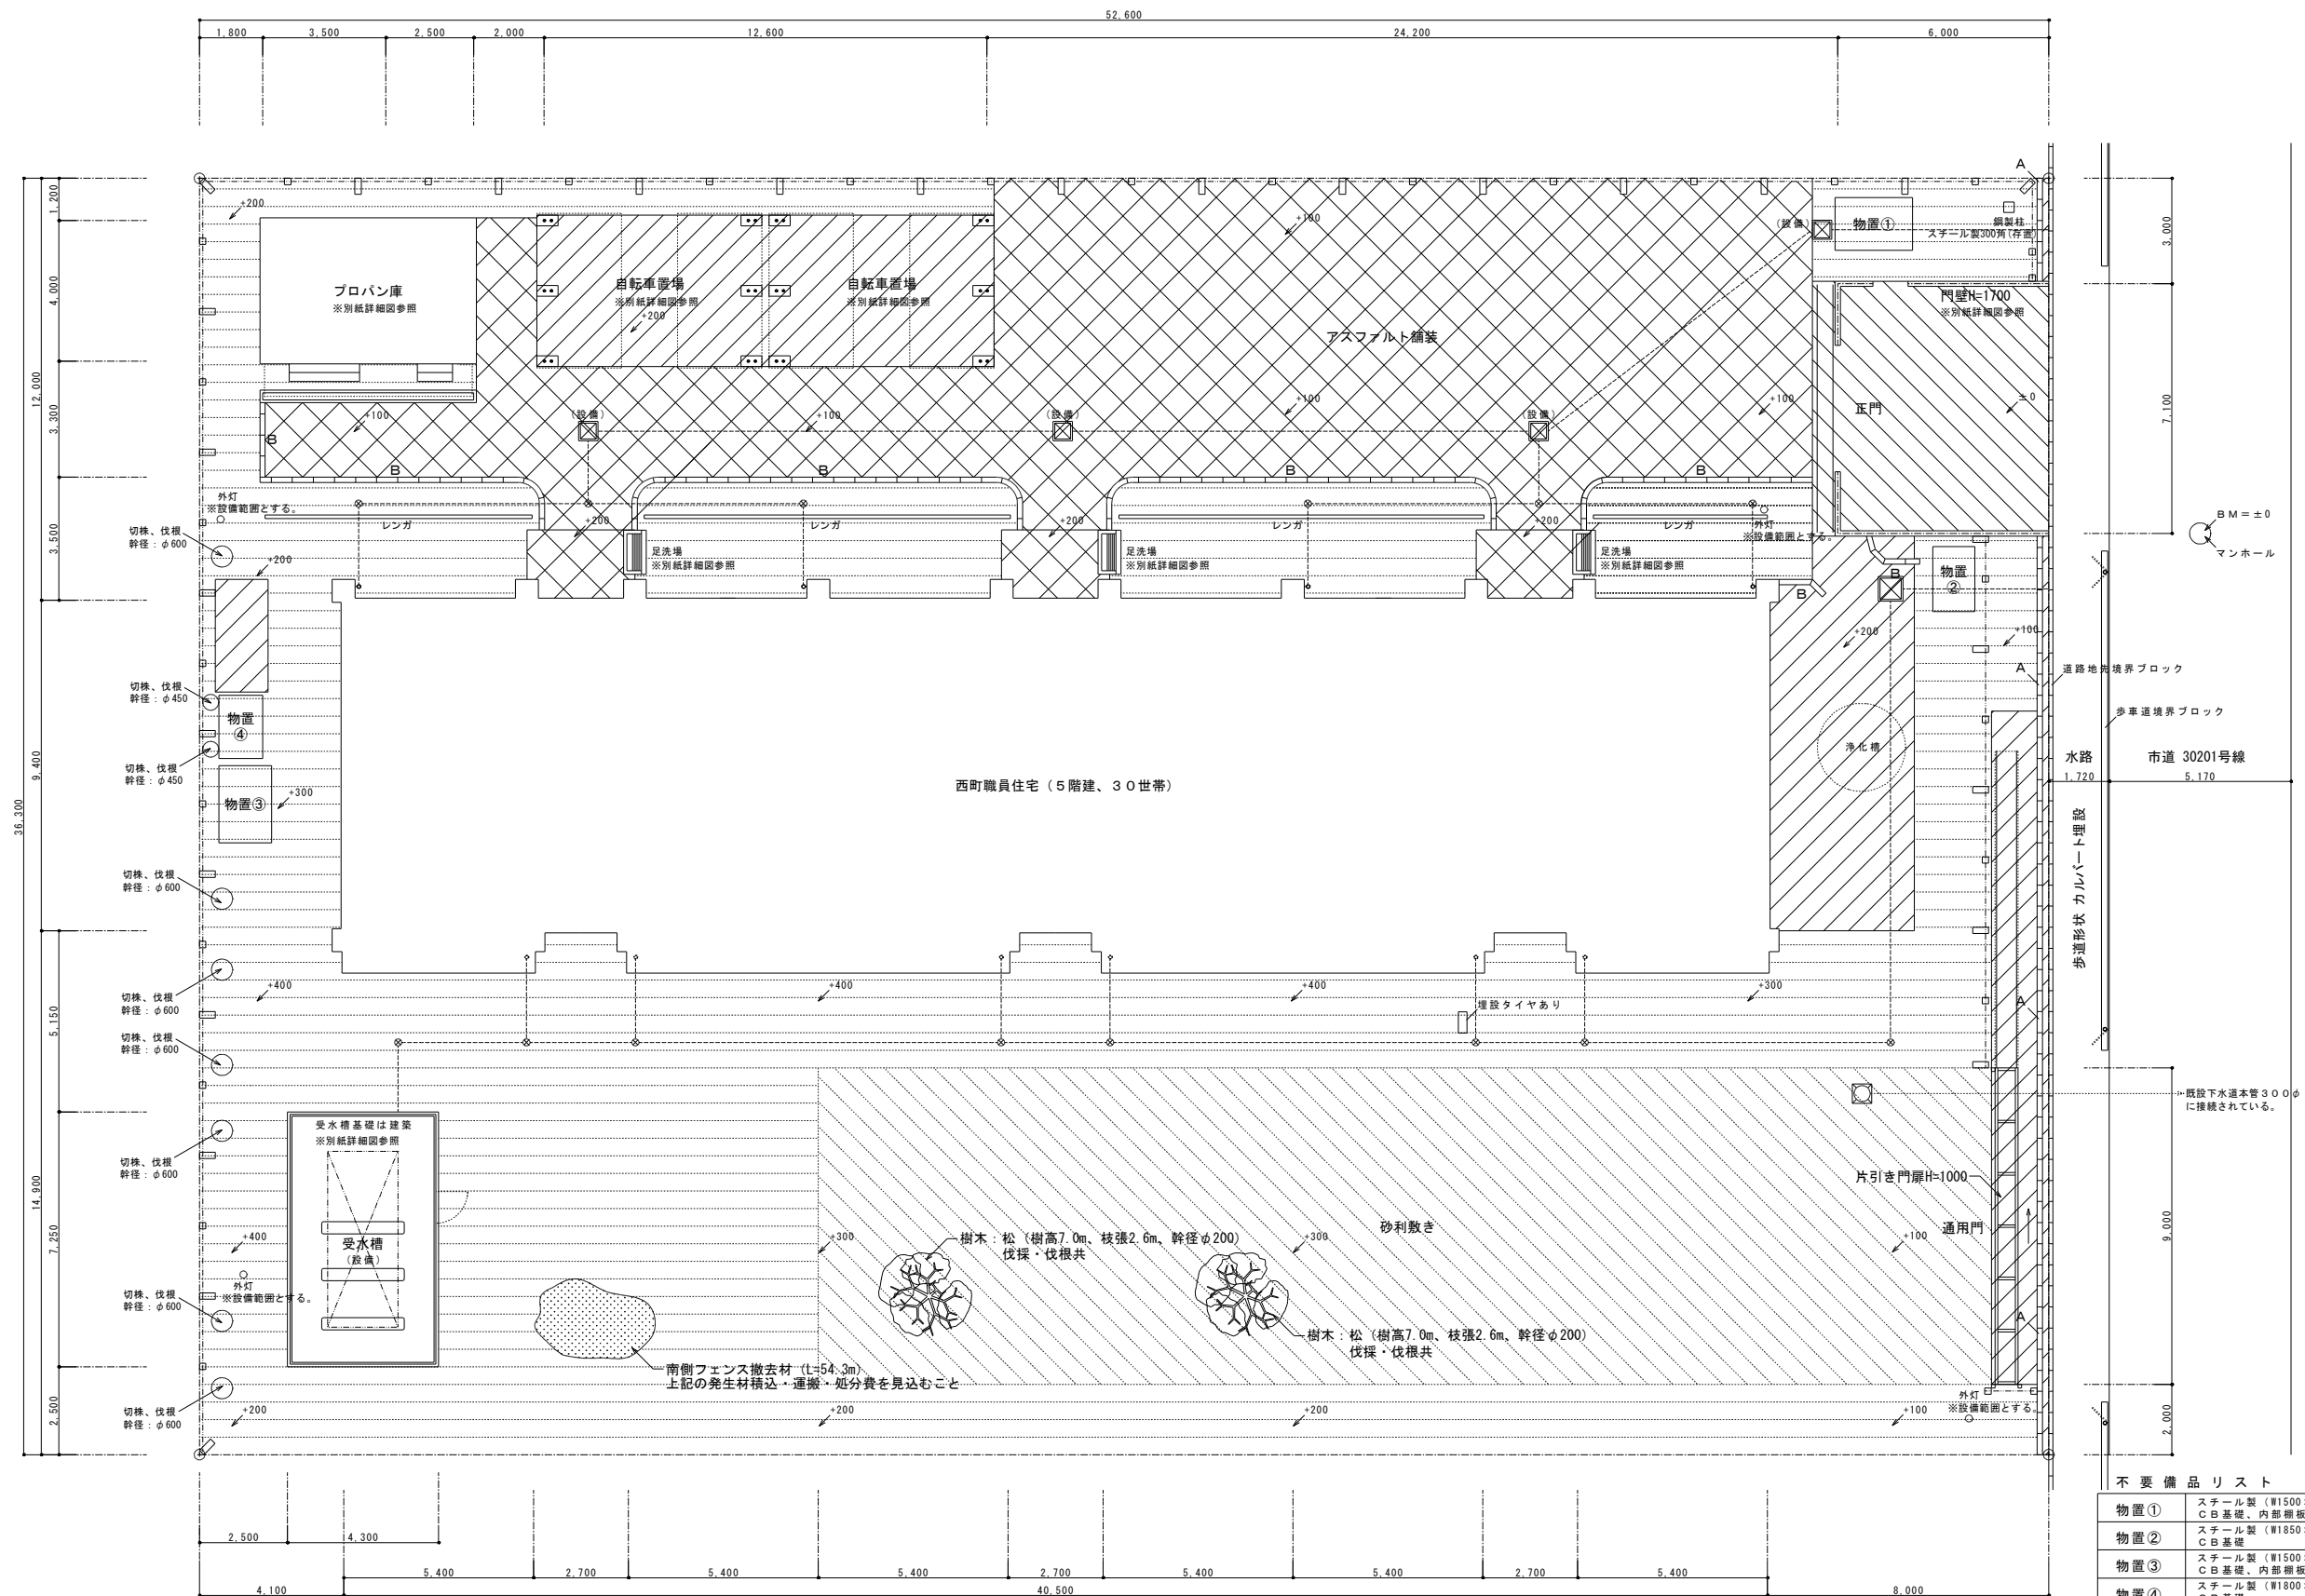


凡例

- | | | | | | |
|---|--|--|---|---|--------------|
|  | : 地表面（群棲する雑草は、除去する。解体工事範囲とする。） | | | | |
|  | : 砂利敷き（撤去する。群棲する雑草は、除去する。解体工事範囲とする。） | |  |  | : スチールメッシュ |
|  | : アスファルトコンクリート（細粒2号）舗装t=50（碎石共）（撤去する。解体工事範囲とする。） | | |  | : 地先境界ブロック |
|  | : 土間コンクリートt=120（碎石共）、鉄筋φ9@250タテヨコ（撤去する。解体工事範囲とする。） |  | : 土間コンクリートt=200（碎石共）、鉄筋φ9@300タテヨコ（撤去する。解体工事範囲とする。） |  | : 縁石ブロック 150 |
| | | | |  | : 現況レベルを示す |


※特記なき限り地中埋設物も含め、全て撤去とする。

注記: 	課長 	課長補佐 	係長 	照合 	担当 	工事名 西町職員住宅解体工事 設計図 	縮尺 S=1/100 (A1) S=1/200 (A3)
草加市総合政策部公共建築課 設計年月 令和8年(2026年)7月						図面 解体前外構図	番号 A-20


解体後

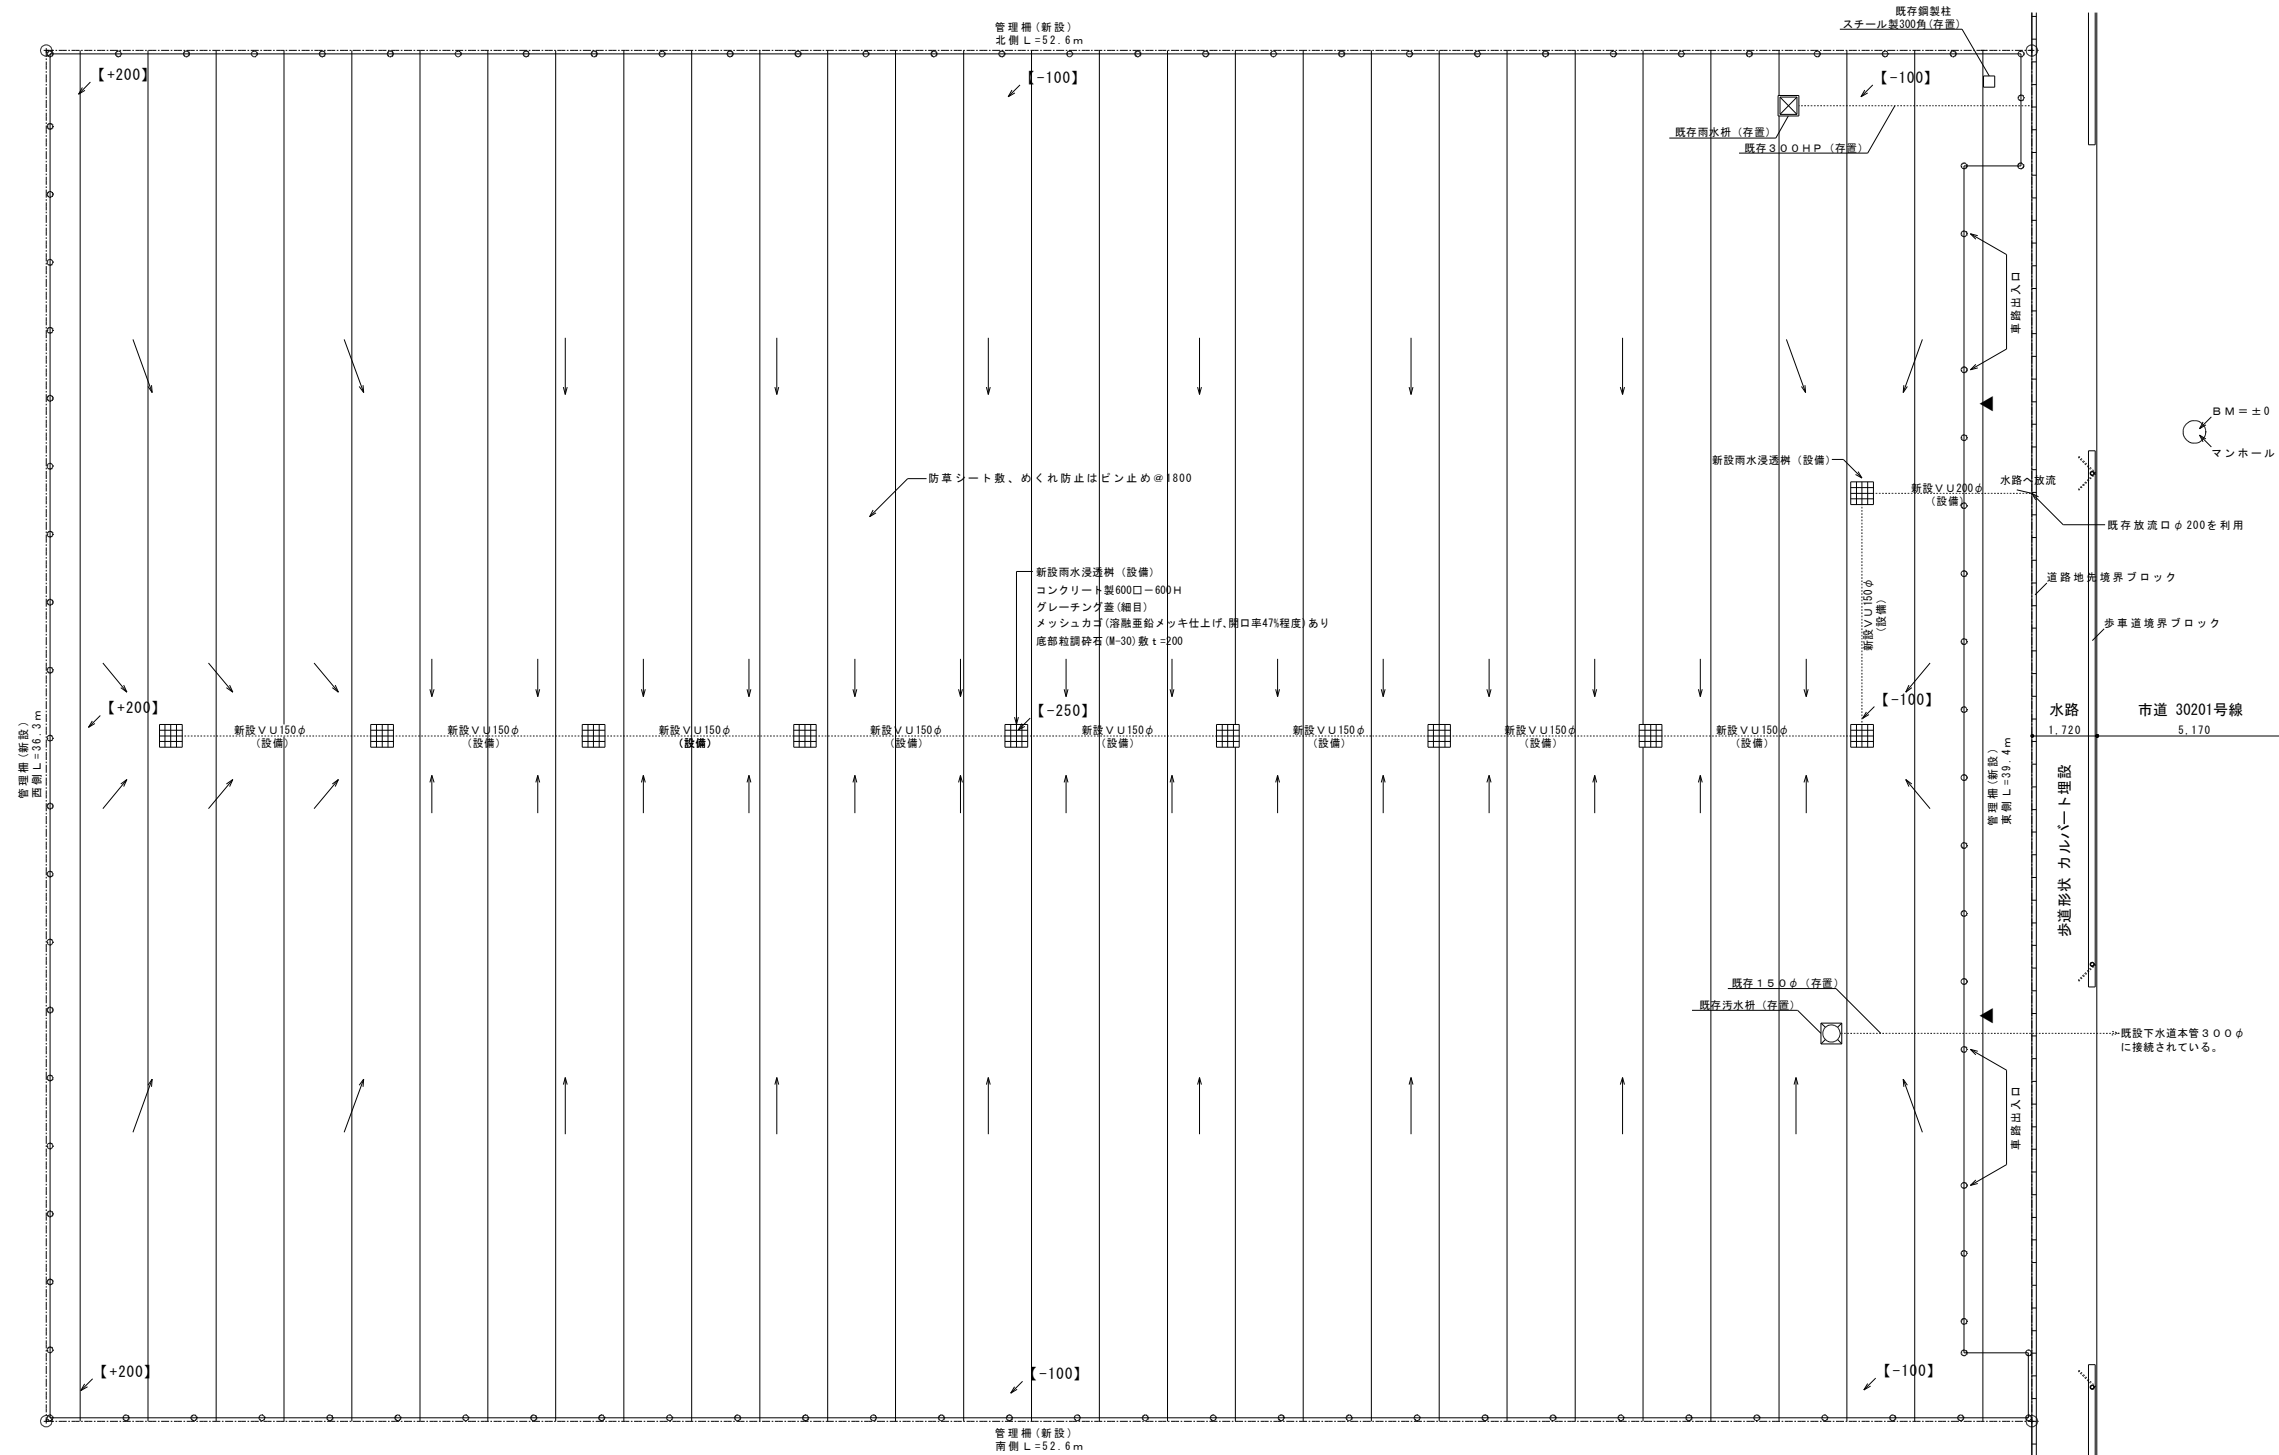

管理柵詳細図 S=1/60

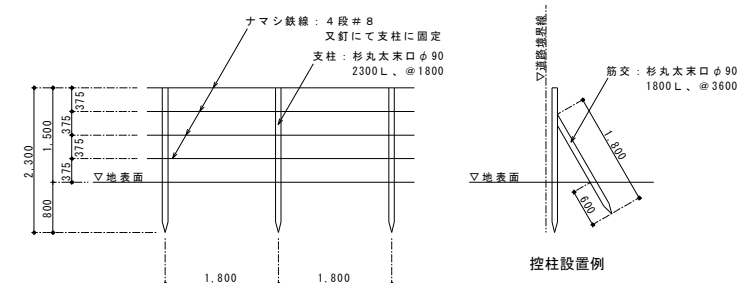

管理車両出入口詳細図 S=1/60

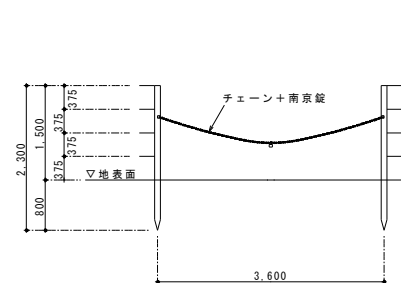

解体後外構図 S=1:100

特記事項： 埋め戻しは、既存プロパン庫撤去部分と既存浄化槽撤去部分とする。その他は、場内敷き均しとする。


凡例

●——●——● : 管理柵 (新設)

▲ : 立ち入り禁止看板（新設）
アルミ樹脂複合板、600×900程度

↙ 【±0】 : 計画レベルを示す
(前面道路面からのレベルとする)

→ : 水勾配を示す

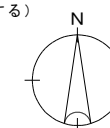

※特記なき限り地中埋設物も含め、全て撤去とする。

備註：

草加市総合政策部公共建築課	課長	課長補佐	係長	照合	担当
設計年月 令和8年(2026年)7月					

工事名 西町職員住宅解体工事	縮尺 S=1/100 (A) S=1/200 (A)
図面 解体後外構図	番号 A-21

工事名 西町職員住宅解体工事	設計図	縮尺 S=1/100 (A1) S=1/200 (A3)
図面 仮設計画図〈参考図〉		番号 A-22

大梁リスト S=1:30

特記なき限り、

スターラップ：9φ-200@
腹筋：2-9φ
巾止め筋：9φ-600@以内

	G ₁				G ₂				G ₃				G ₄			
	X ₁ , X ₁₀ 端		中央		X ₂ , X ₉ 端		中央		X ₃ , X ₈ 端		中央		X ₄ , X ₇ 端		中央	
Z ₆																
上端筋	3-φ19		2-φ19		3-φ19		2-φ19		3-φ19		2-φ19		3-φ19		2-φ19	
下端筋	3-φ19		3-φ19		3-φ19		3-φ19		3-φ19		3-φ19		3-φ19		3-φ19	
スターラップ	9φ-250@		9φ-250@		9φ-250@		9φ-250@		9φ-250@		9φ-250@		9φ-250@		9φ-250@	
Z ₅																
上端筋	3-φ19		2-φ19		3-φ19		2-φ19		3-φ19		2-φ19		3-φ19		2-φ19	
下端筋	3-φ19		3-φ19		3-φ19		3-φ19		3-φ19		3-φ19		3-φ19		3-φ19	
スターラップ	9φ-250@		9φ-250@		9φ-250@		9φ-250@		9φ-250@		9φ-250@		9φ-250@		9φ-250@	
Z ₄																
上端筋	3-φ19		2-φ19		3-φ19		2-φ19		3-φ19		2-φ19		3-φ19		2-φ19	
下端筋	3-φ19		3-φ19		3-φ19		3-φ19		3-φ19		3-φ19		3-φ19		3-φ19	
スターラップ	9φ-250@		9φ-250@		9φ-250@		9φ-250@		9φ-250@		9φ-250@		9φ-250@		9φ-250@	
Z ₃																
上端筋	3-φ19		2-φ19		3-φ19		2-φ19		3-φ19		2-φ19		3-φ19		2-φ19	
下端筋	3-φ19		3-φ19		3-φ19		3-φ19		3-φ19		3-φ19		3-φ19		3-φ19	
スターラップ	9φ-250@		9φ-250@		9φ-250@		9φ-250@		9φ-250@		9φ-250@		9φ-250@		9φ-250@	
Z ₂																
上端筋	3-φ22		2-φ22		3-φ22		2-φ22		3-φ22		2-φ22		3-φ22		2-φ22	
下端筋	3-φ22		3-φ22		3-φ22		3-φ22		3-φ22		3-φ22		3-φ22		3-φ22	
スターラップ	9φ-250@		9φ-250@		9φ-250@		9φ-250@		9φ-250@		9φ-250@		9φ-250@		9φ-250@	

柱リスト S=1:30

特記なき限り、

フープ：9φ-100@
ダイヤモンド：9φ-600@以内

	C ₁	C ₂
Z ₅		
上筋	12-19φ	12-19φ
下筋		
フープ		
Z ₄		Z ₄ C ₁ に同じ
上筋	12-19φ	
下筋		
フープ		
Z ₃		Z ₃ C ₁ に同じ
上筋	12-19φ	
下筋		
フープ		
Z ₂		Z ₂ C ₁ に同じ
上筋	12-19φ	
下筋		
フープ		
Z ₁		
上筋	12-19φ	12-19φ
下筋		
フープ		

地中梁リスト S=1:30

特記なき限り、

スターラップ：13φ-250@
腹筋：2-13φ
巾止め筋：9φ-750@以内 スラブ受筋：2-13φ

	F _{G1}				F _{G2}	F _{G3}	
	X ₁ , X ₁₀ 端		中央		X ₂ , X ₉ 端		断面
断面							
上端筋	13-φ19		13-φ19		13-φ19		
下端筋	2-φ19		2-φ19		2-φ19		
スターラップ	13φ-250@		13φ-250@		13φ-250@		
Z ₀							
上端筋	13-φ19		13-φ19		13-φ19		
下端筋	2-φ19		2-φ19		2-φ19		
スターラップ	13φ-250@		13φ-250@		13φ-250@		


地中小梁リスト S=1:30

特記なき限り、

スターラップ：9φ-200@
巾止め筋：9φ-600@以内
スラブ受筋：2-13φ

	F _{B1}	F _{B2}	F _{B3}	F _{B4}
	端部	中央	端部	端部
断面				
上端筋	2-φ19	2-φ19	2-φ19	2-φ19
下端筋	2-φ19	2-φ19	2-φ19	2-φ19
スターラップ	9φ-200@	9φ-200@	9φ-200@	9φ-200@

基礎リスト S=1:40

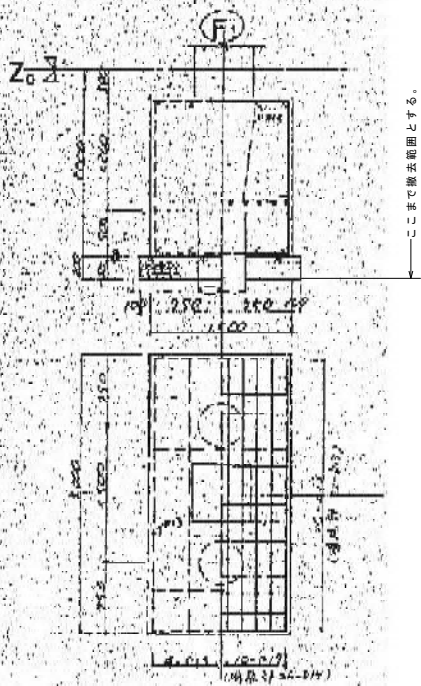

共通事項 特記なき限り

コンクリート四週強度210kg/cm²

鉄筋種別 SD30 SR24


※特記なき限り地中埋設物も含め、全て撤去とする。

注記

草加市総合政策部公共建築課	課長	課長補佐	係長	照合	担当
設計年月 令和8年(2026年)7月					


工事名	西町職員住宅解体工事	縮尺	S=1/30, 他(A1)
図面	設計図	番号	S=1/60, 他(A3)
リスト1			S-02

小梁リスト S=1:30 特記なき限り、巾止め筋：9φ-600@以内


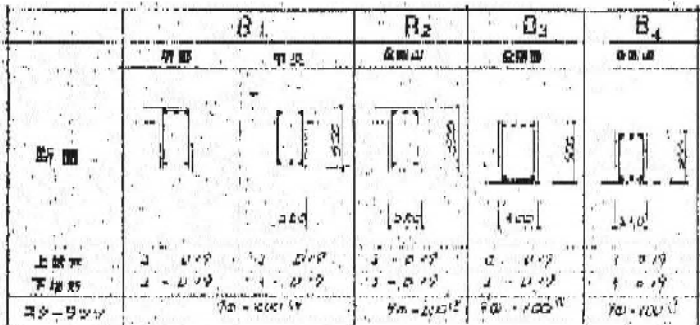


共通事項 特記なき限り
コンクリート四週強度210kg/cm2
鉄筋種別 SD30 SR24

壁リスト S=1:30 D：ダブル S：シングル チ：チドリ

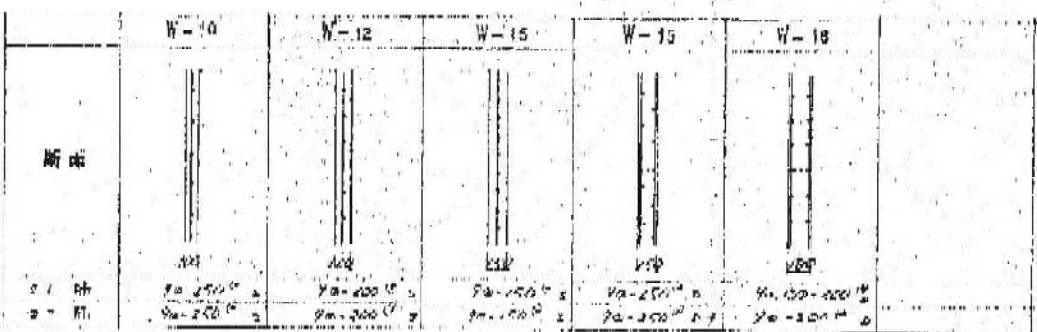

スラブリスト S=1:30

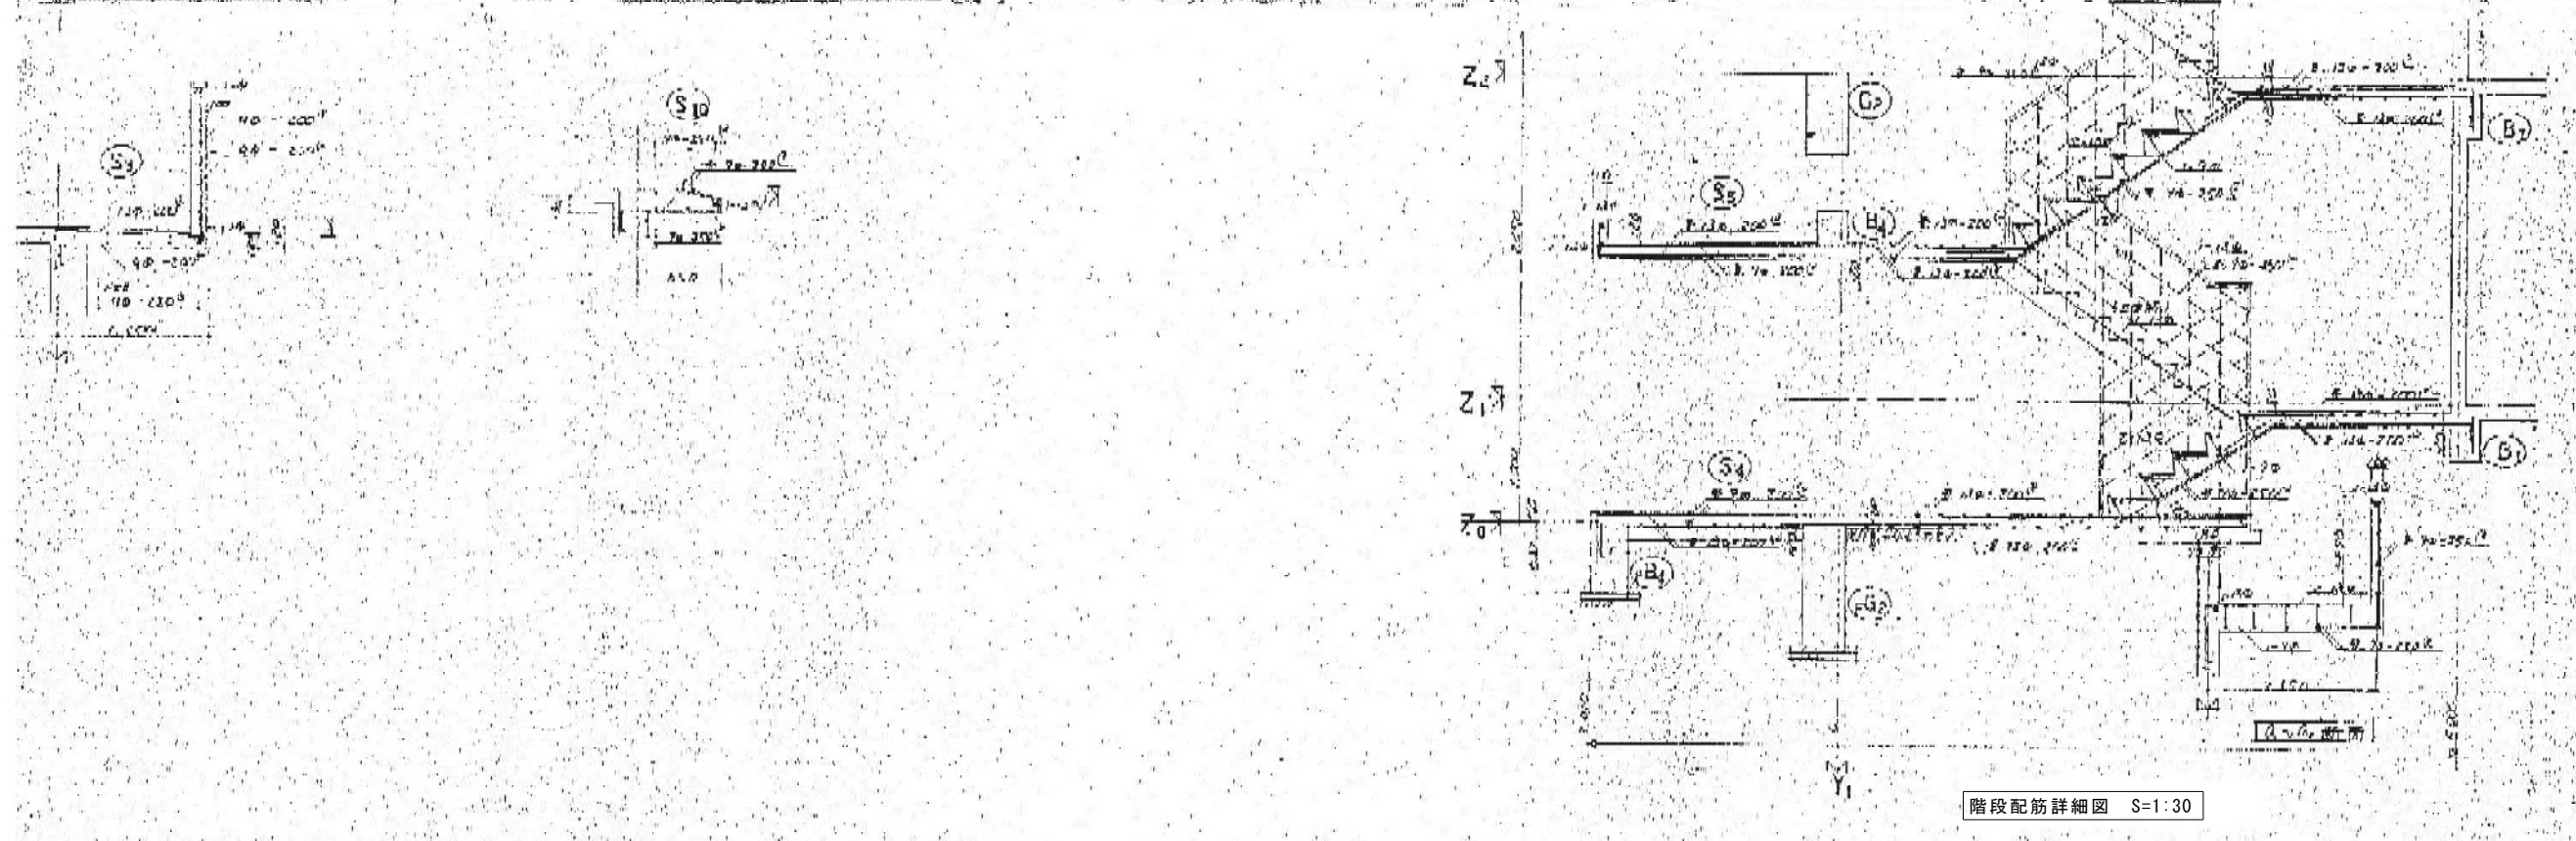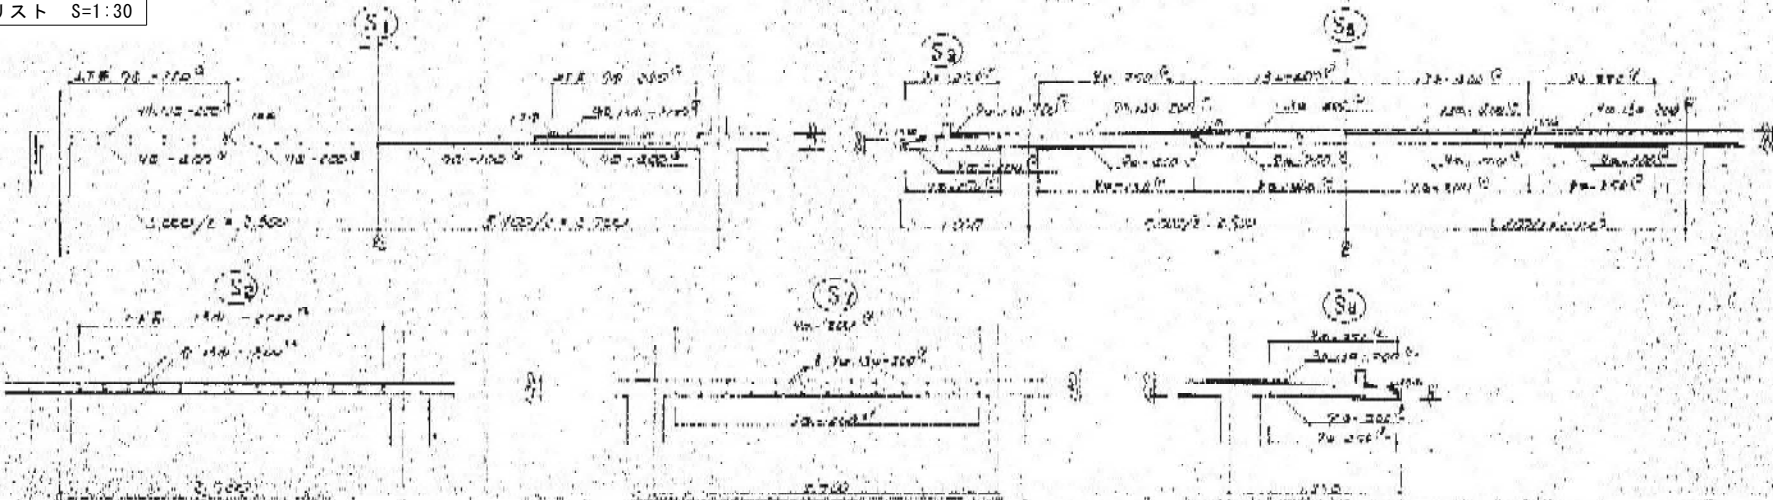

※特記なき限り地中埋設物も含め、全て撤去とする。

