




平面図 S=1:250

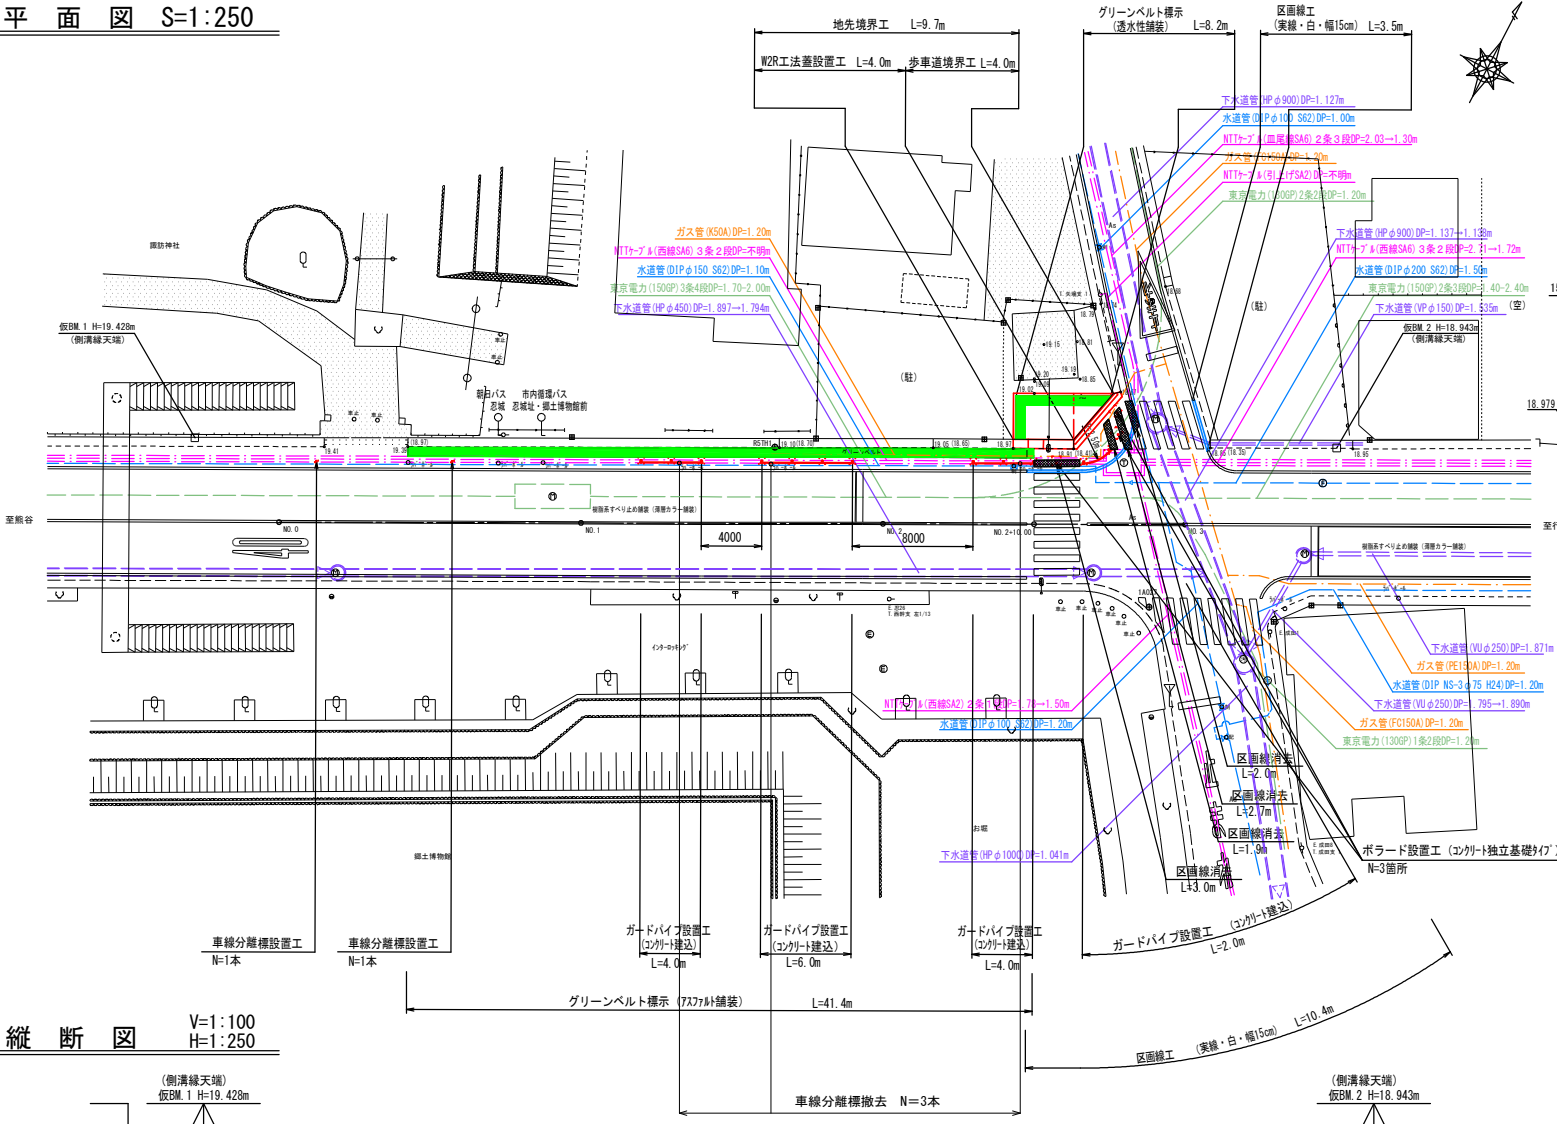

縦断図 V=1:100
H=1:250

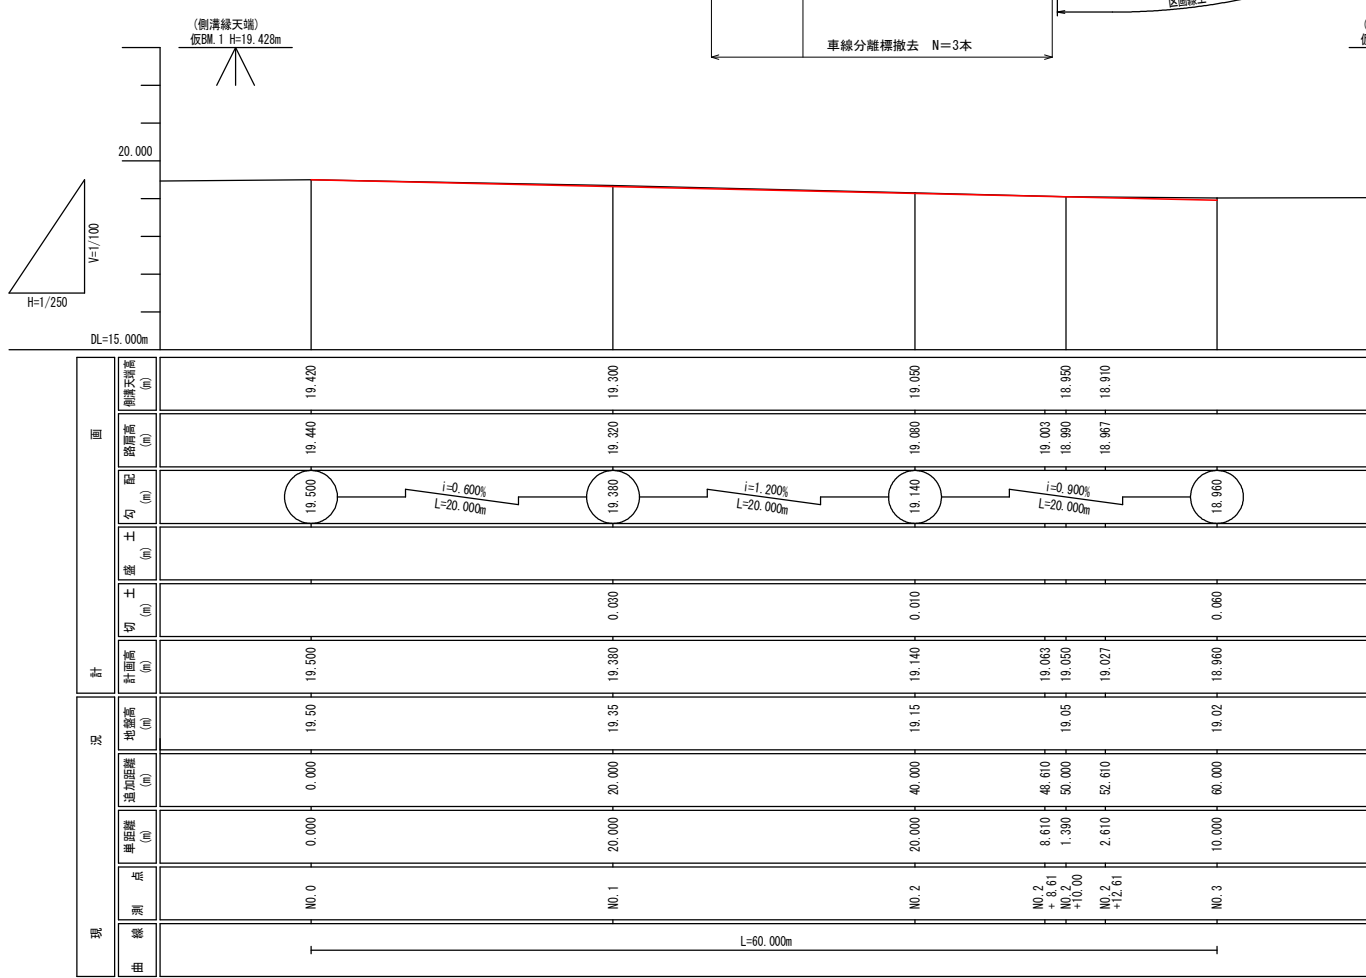


横断図 S=1:100

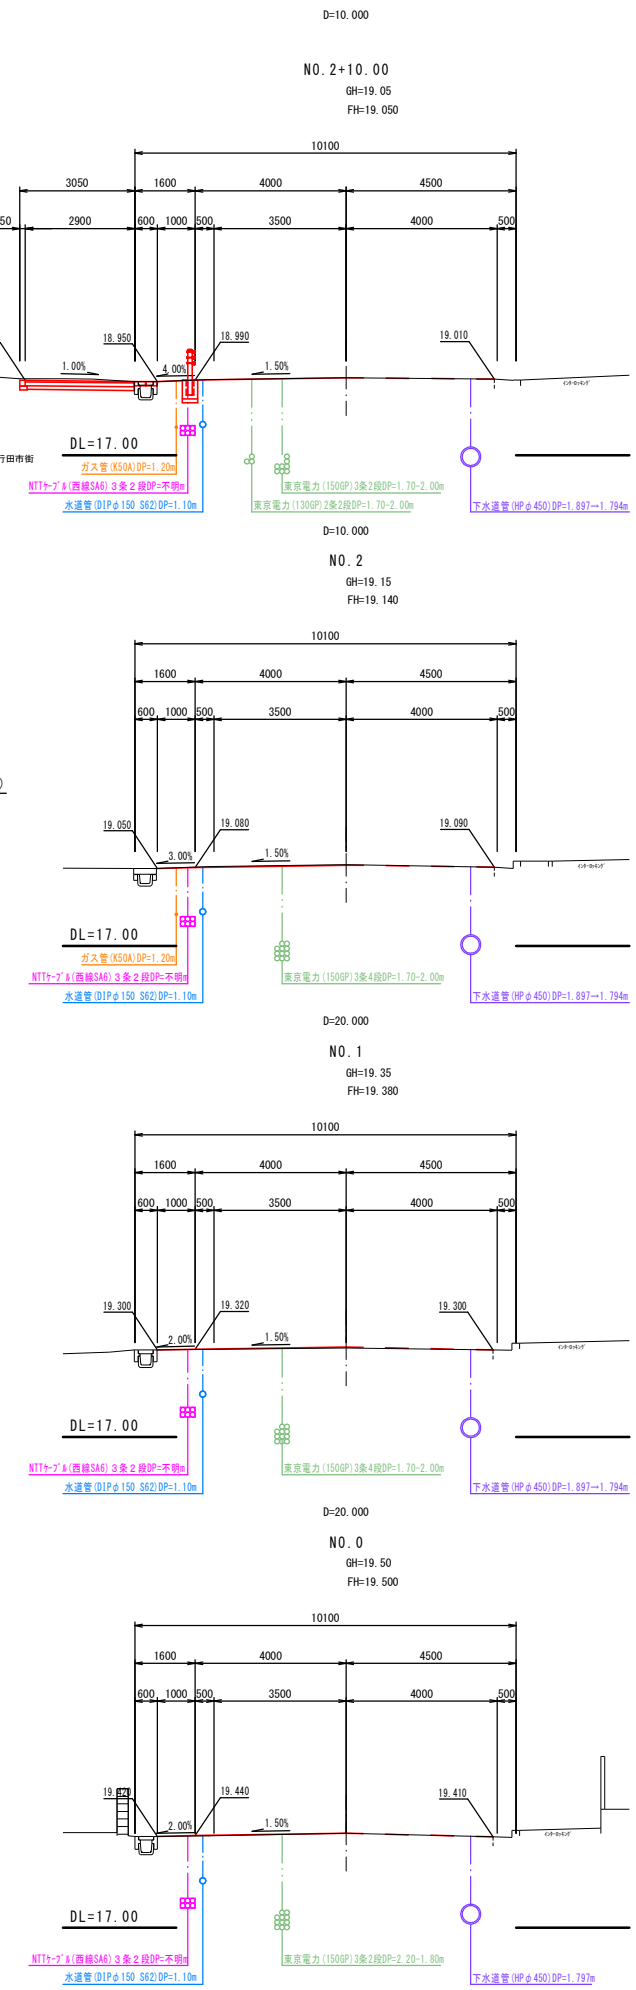


本丸工区			
工 事 名	令和7年度 自転車歩行者道整備工事（本丸工区外）		
路 線 名	一般県道 熊谷羽生線外		
工事箇所	行田市本丸地内外		
図 面 名	平面図・縦断図・横断図		
縮 尺	図 示	図面番号	1 / 6
埼玉県行田県土整備事務所			


詳細平面図 S=1:50

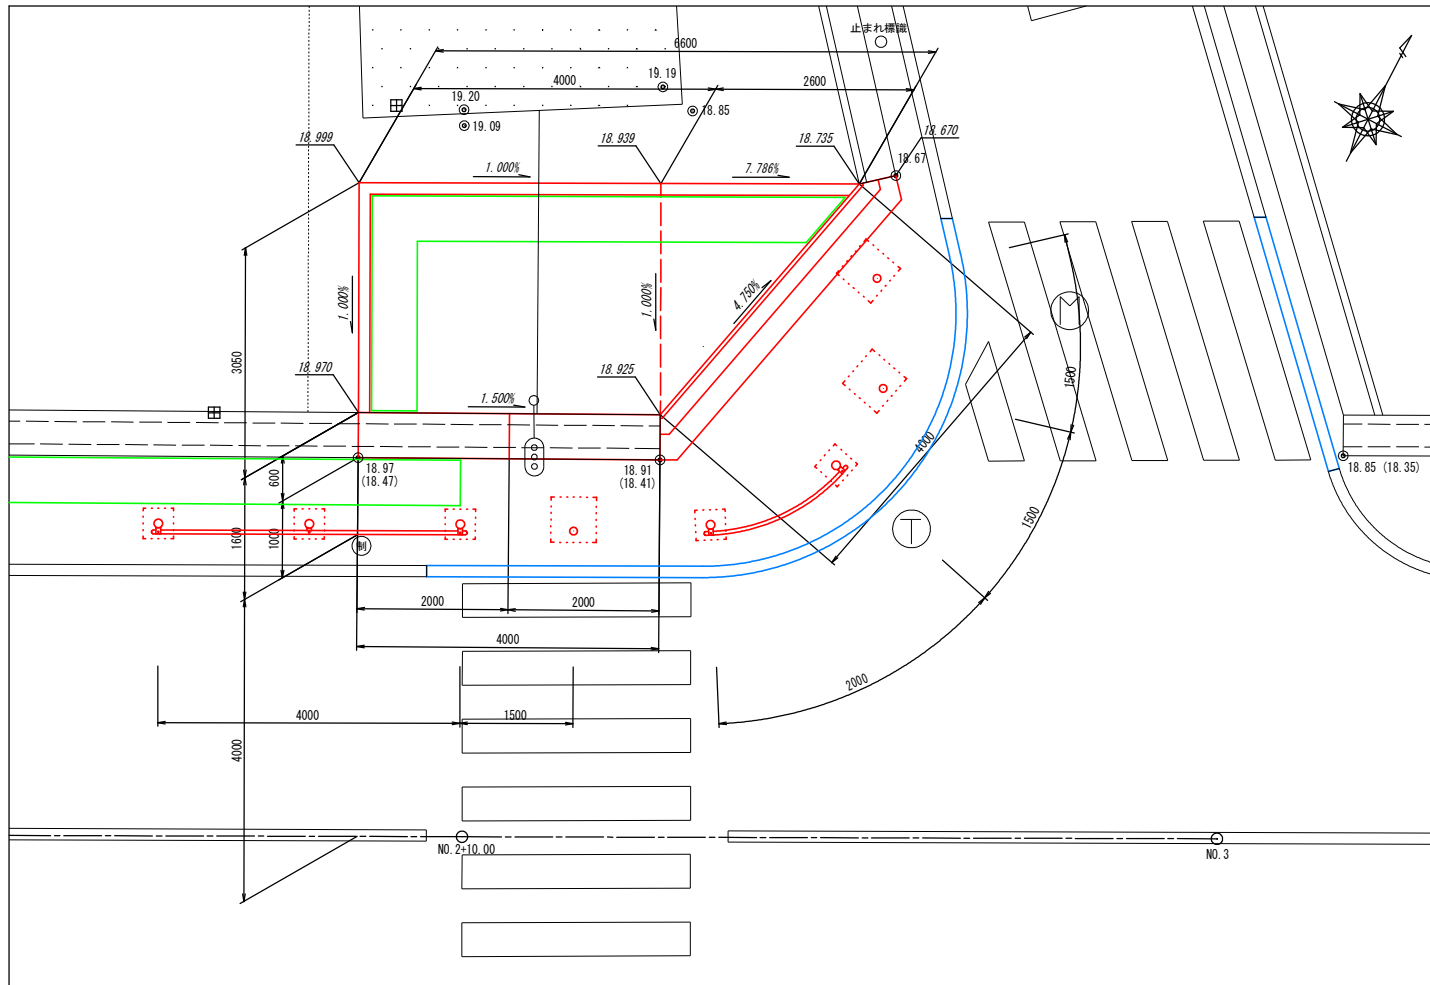

標準横断図 S=1:50

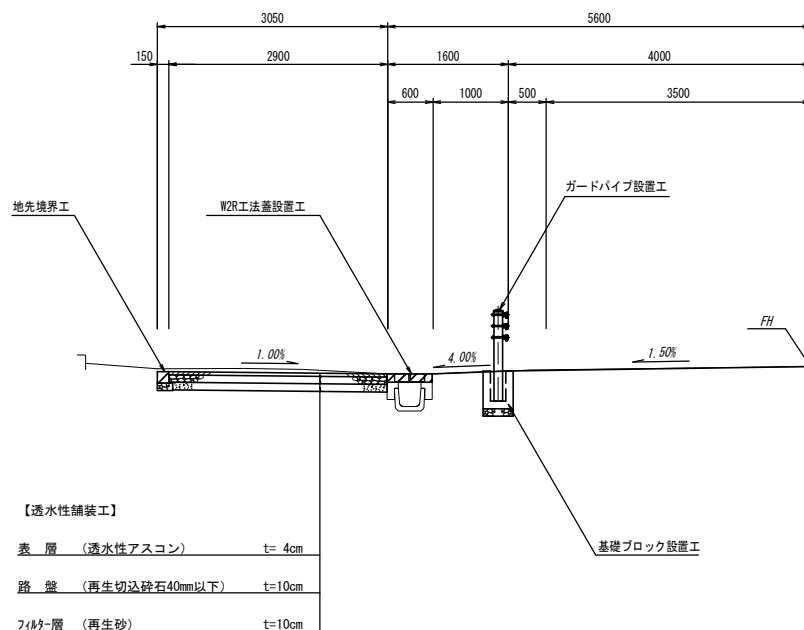


道路規格	第4種第1級
交通区分	1,000 ≤ t < 3,000 (N6)
設計速度	60 km/h
舗装タイプ	C-3 (復旧の道路別組成等の基準)

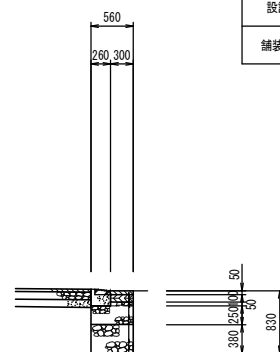

【アスファルト舗装工】


表 層	(再生密粒度アスコン13-50)	t=5cm
中間層	(再生粗粒度アスコン20-75)	t=5cm
基 層	(再生粗粒度アスコン20-75)	t=5cm
上層路盤 2 層目	(再生粒調砕石RM-40)	t=5cm
上層路盤 1 層目	(再生粒調砕石RM-40)	t=25cm
下層路盤	(再生切込砕石RC-40)	t=38cm

ガードパイプ設置工 S=1:20

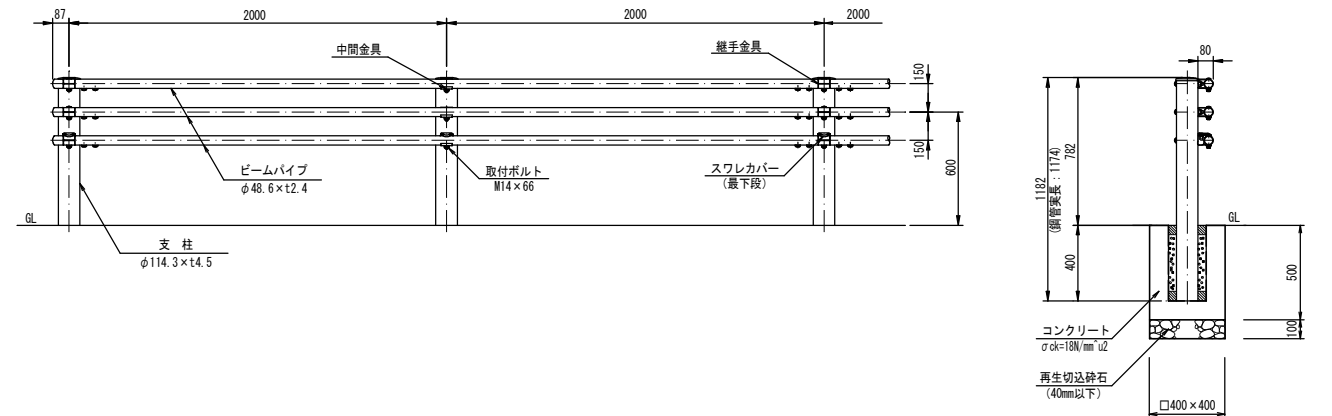


ボラード設置工 S=1:20

衝撃性ボラード（固定式）
コンクリート独立基礎タイプ、ダークグレー

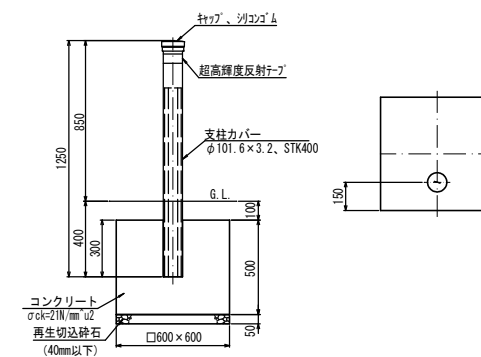


地先境界工 S=1:10

地先境界ブロック
150×150×600

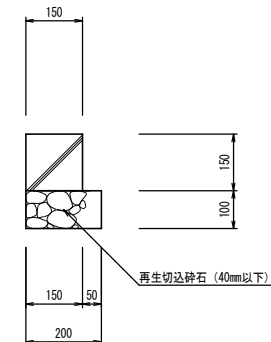


車線分離標	S=1:10
-------	--------

ラバーボール可変式
穿孔式・1本脚φ80、H=800mm

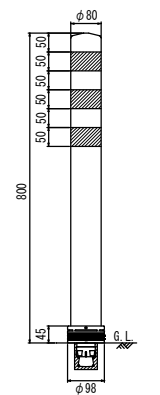


W2R工法蓋設置工 S=1:10

W2R溝蓋(標準タイプ)

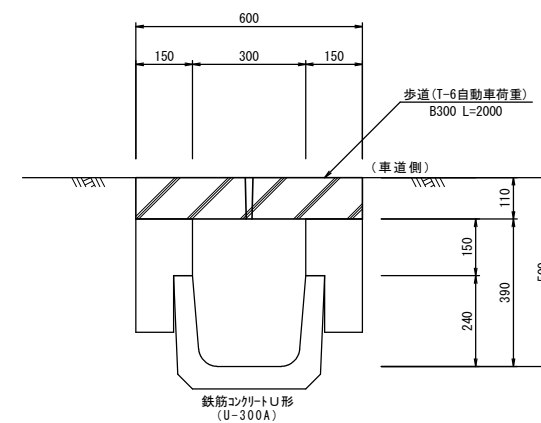

歩車道境界工 S=1:10


ハ[°]リ[°]アリ[°]-[°]ツ[°] 〇[°]ク

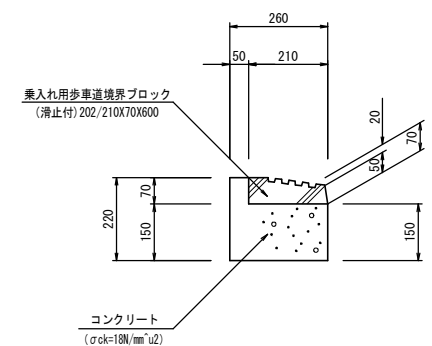


本丸工区

工 事 名	令和 7 年度 自転車歩行者道整備工事（本丸工区外）		
路 線 名 河 川 名	一般県道 熊谷羽生線外		
工事箇所	行田市本丸地内外		
図 面 名	詳細平面図・標準横断図・構造図		
縮 尺	図 示	図面番号	2 / 6
埼玉県行田県土整備事務所			

平面図 S=1:250





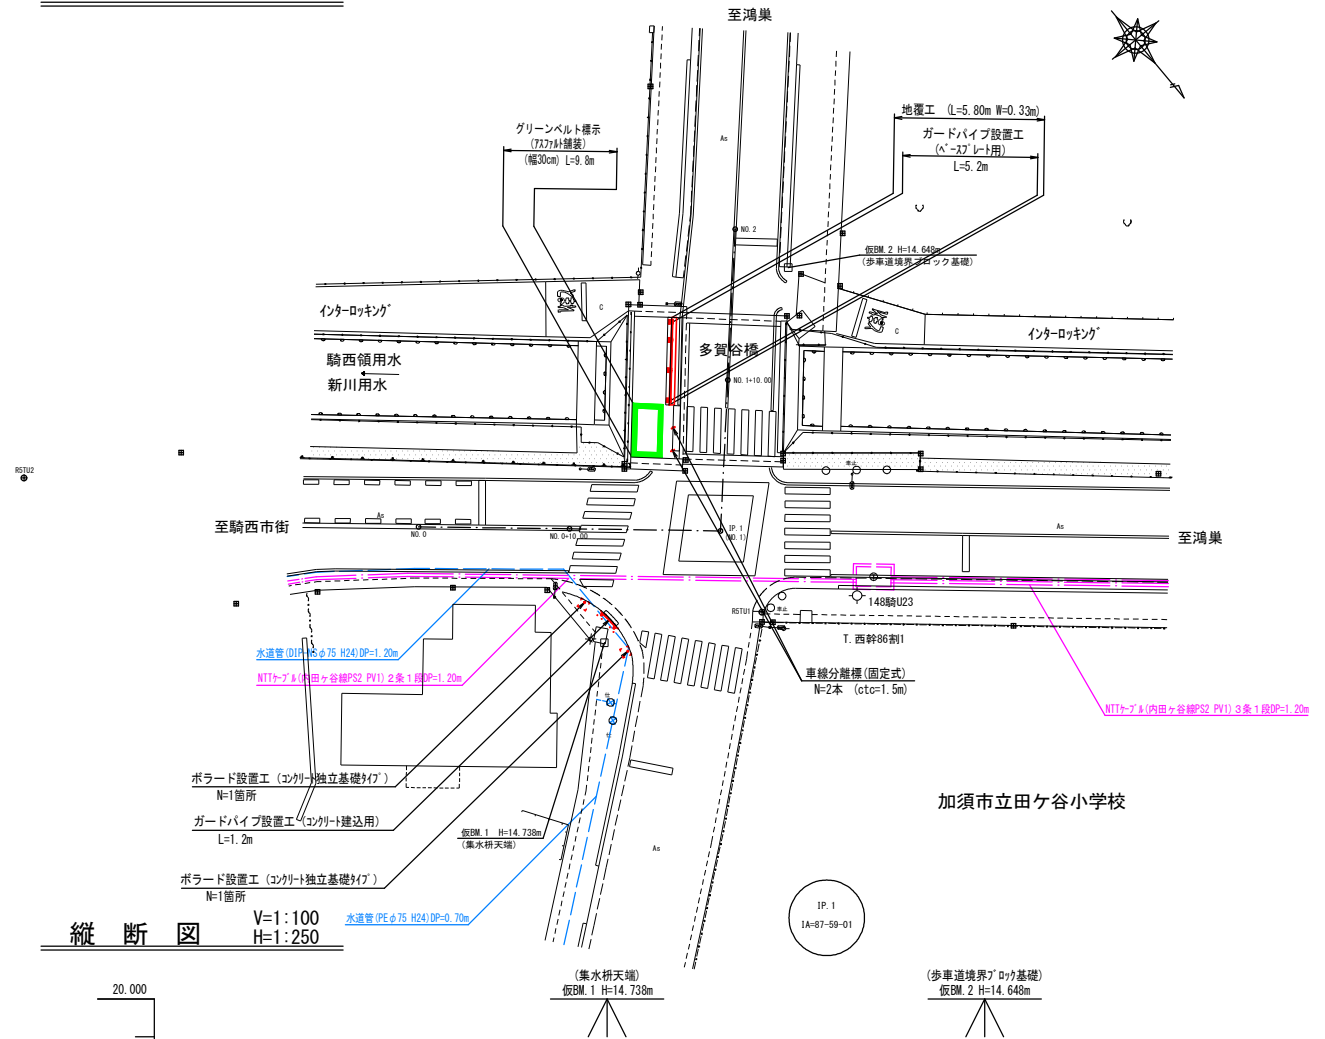


縦断面図 V=1:100 H=1:250

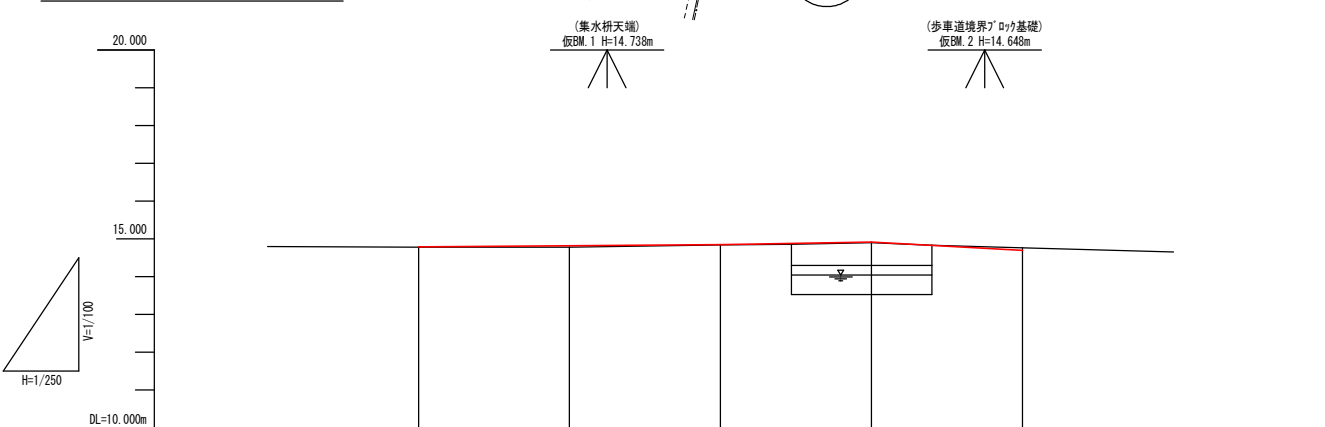

面	計	況	現	断面				
				路面高 (m)	路床高 (m)	路肩高 (m)	路肩高 (m)	路肩高 (m)
				14.770	14.800	14.870	14.650	14.650
				14.785	14.845	14.915	14.695	14.695
				0.005	0.005	0.015	0.065	0.065
				0.035	0.035	0.035	0.035	0.035
				14.785	14.815	14.845	14.915	14.915
				14.78	14.78	14.84	14.90	14.76
				0.000	10.000	20.000	30.000	40.000
				0.000	10.000	10.000	10.000	10.000
				NO.0	NO.0 +10.00	IP.1 (NO.1)	NO.1 +10.00	NO.2
				L=20.000m	L=20.000m	L=20.000m	L=20.000m	L=20.000m


横断面図 S=1:100

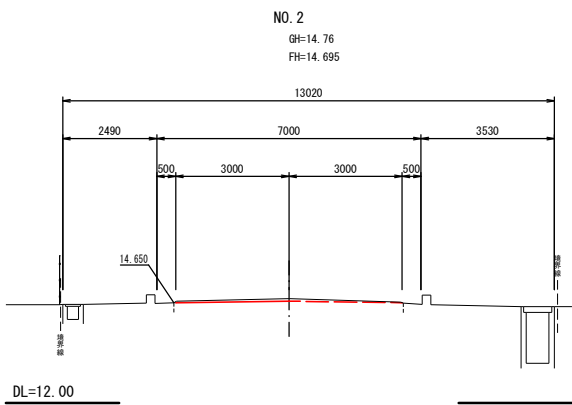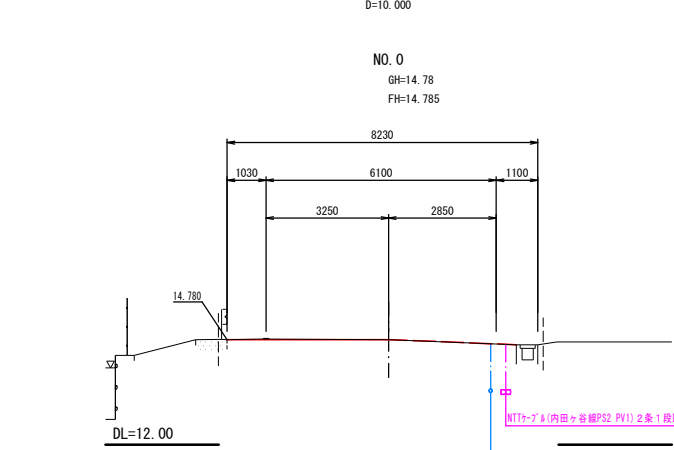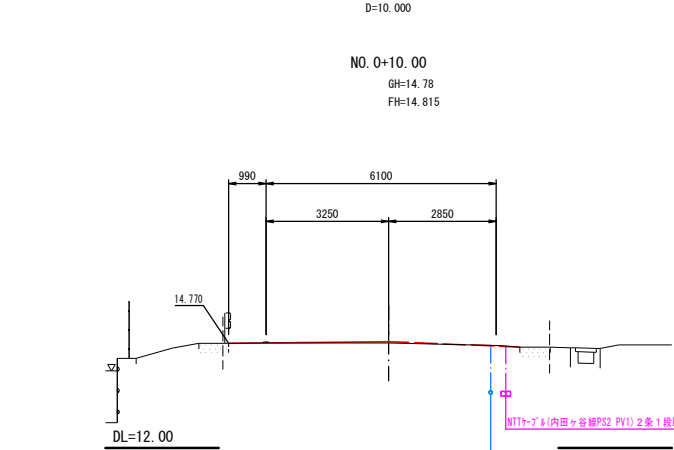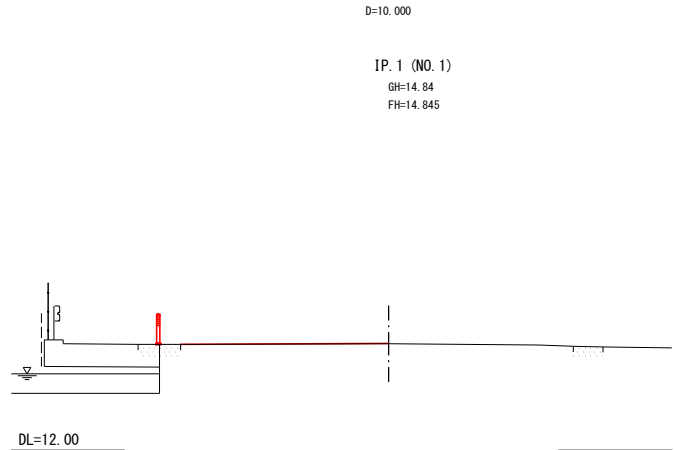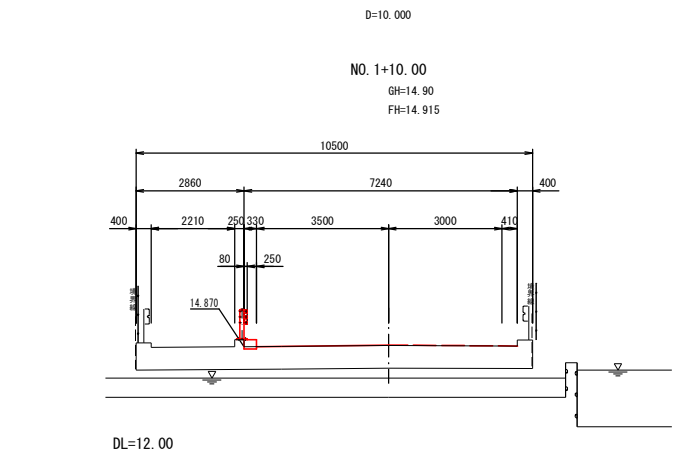


内田ヶ谷工区

工事名	令和7年度 自転車歩行車道整備工事（本丸工区外）		
路線名	一般県道 熊谷羽生線外		
工事箇所	行田市本丸地内外		
図面名	平面図・縦断面図・横断面図		
縮尺	図示	図面番号	3 / 6
埼玉県行田県土整備事務所			


詳細平面図 S=1:50

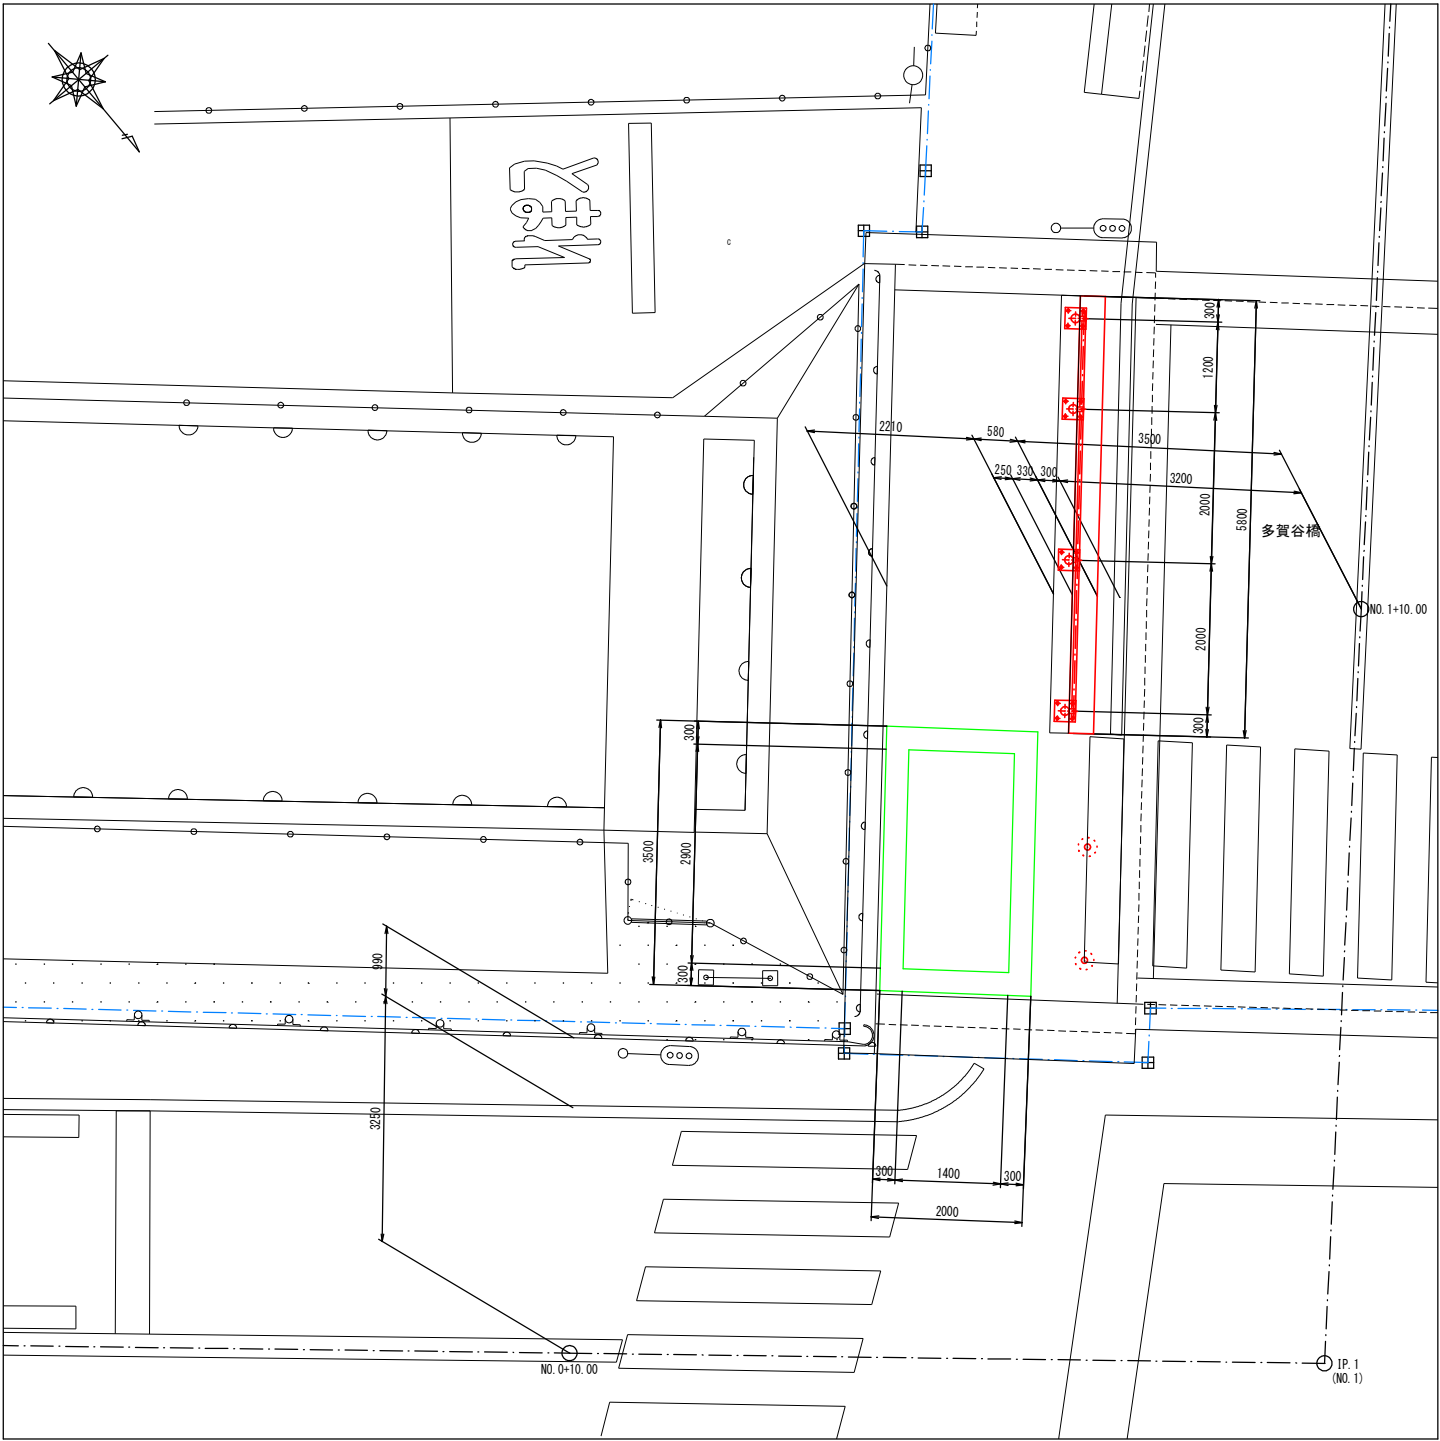


標準横断面図 S=1:50

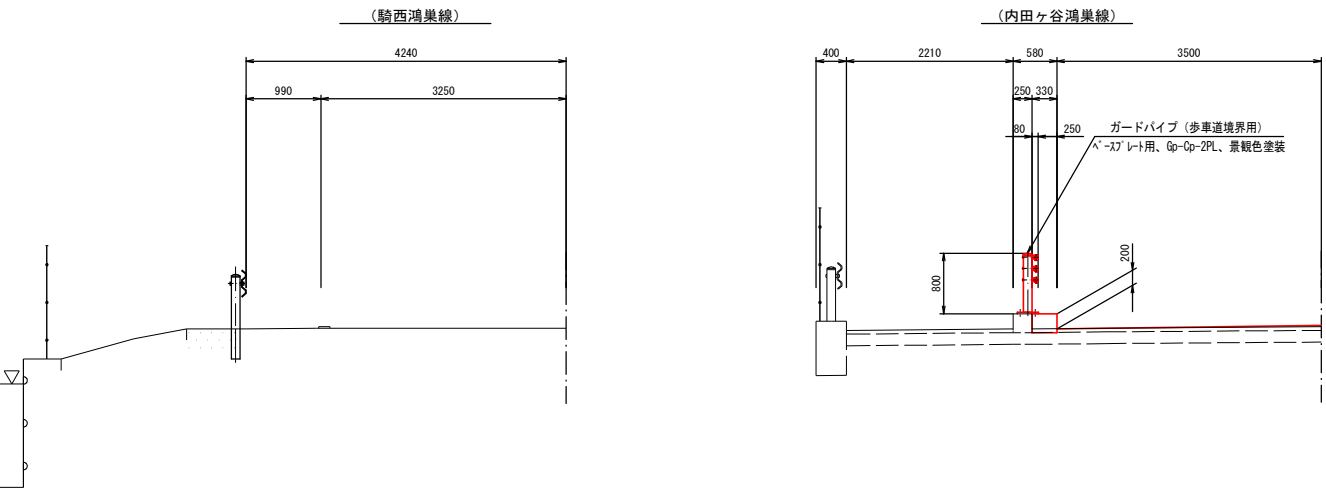


地覆工 (L=5.80m W=0.33m) S=1:10

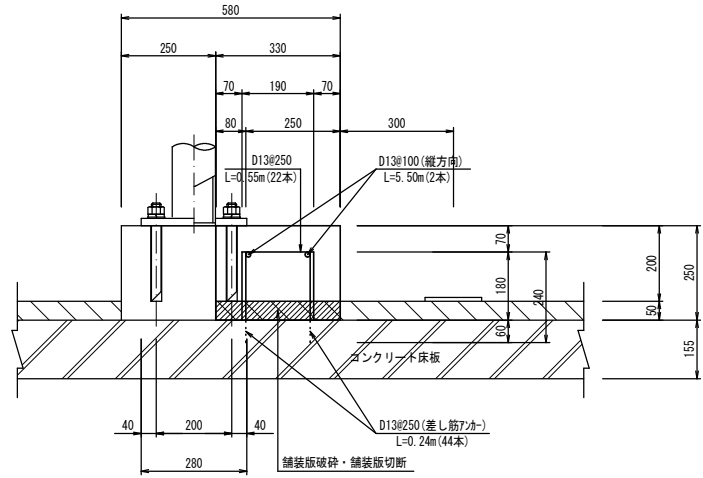


ガードパイプ設置工 S=1:20

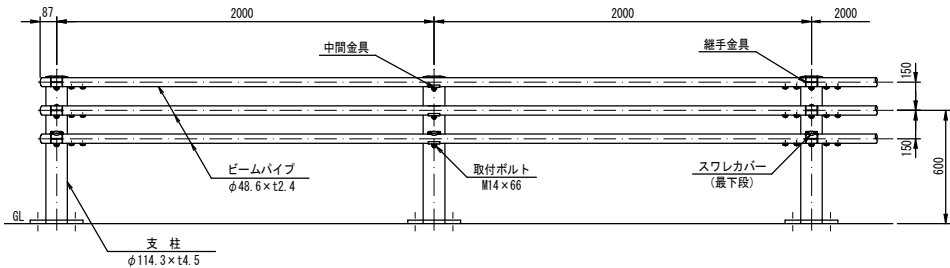


ガードパイプ (歩車道境界用) S=1:10

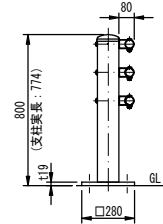


ガードパイプ (歩車道境界用) S=1:10

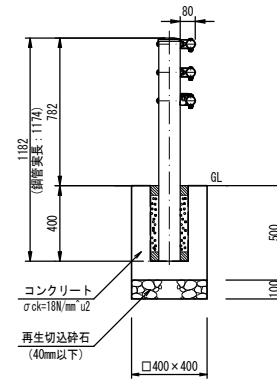

ポラード設置工 S=1:20

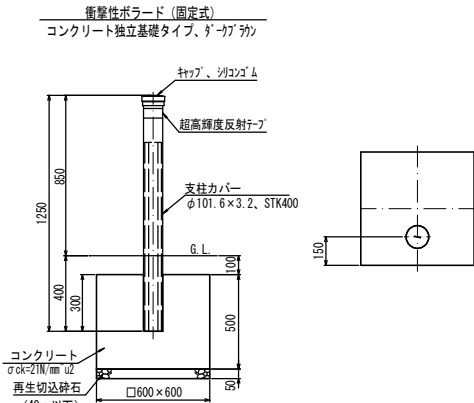

車線分離標 S=1:10

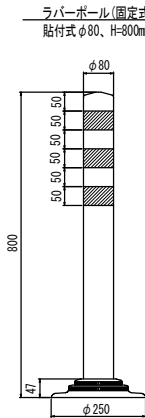


内田ヶ谷工区


工事名	令和7年度 自転車歩行者道整備工事（本丸工区外）		
路線名	一般県道 熊谷羽生線外		
工事箇所	行田市本丸地内外		
図面名	詳細平面図・標準横断面図・構造図		
縮尺	図示	図面番号	4 / 6
埼玉県行田県土整備事務所			

羽 生 市
大字須影


車止め撤去

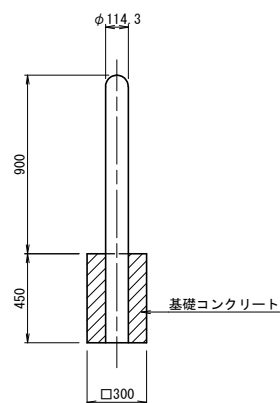



撤去・取壊し

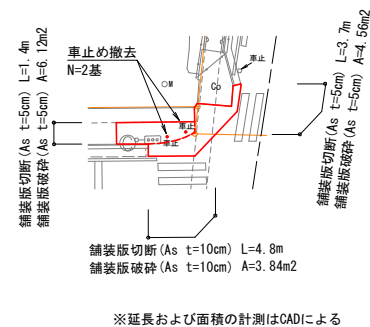


舗装面積

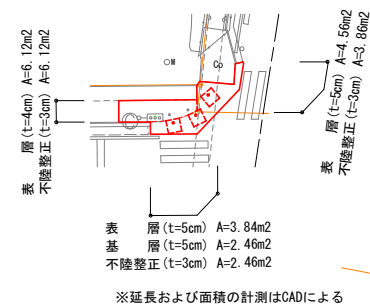


設定幅員構成
〔市道0213号線〕

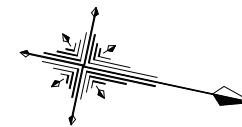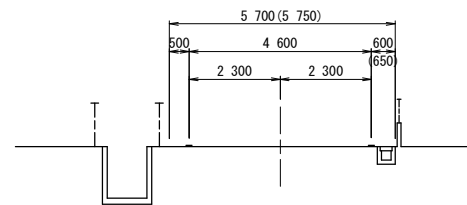


設定幅員構成
〔南羽生停車場線〕

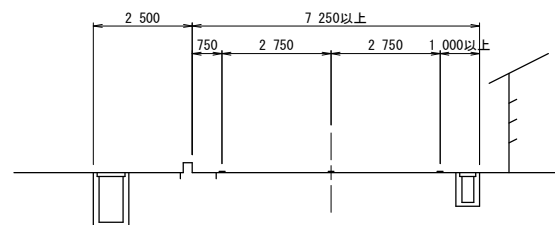


設定幅員構成
〔南羽生停車場線〕

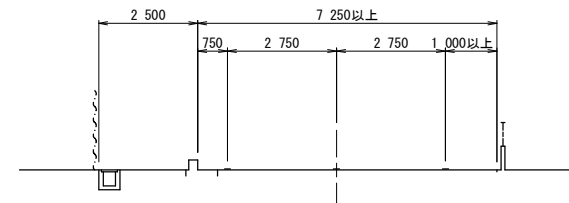


撤去・取壊し

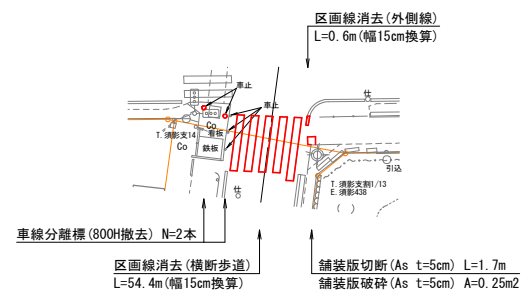

舗装面積

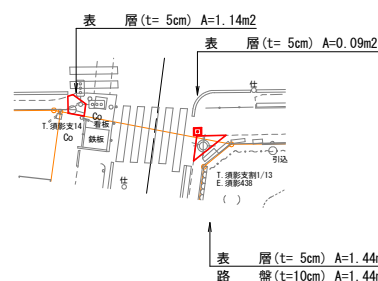

設定幅員構成
〔市道8193号線〕

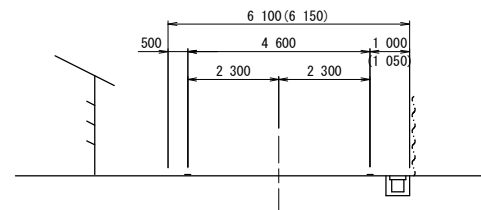


須影工区


工事名	令和7年度 自転車歩行者道整備工事 (本丸工区外)		
路線名	一般県道熊谷羽生線外		
工事箇所	行田市本丸地内外		
図面名	平面図		
縮尺	S=1:250	図面番号	5 / 6
埼玉県行田県土整備事務所			

耐衝撃性車止め S=1:20
(H_c種 設計速度50km/h)


A
(グレーチング基礎)

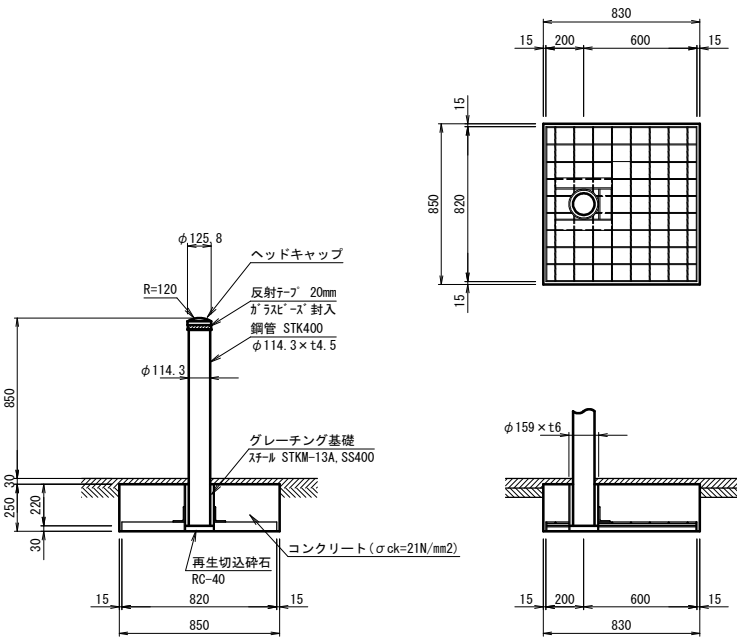

B
(コンクリート基礎)

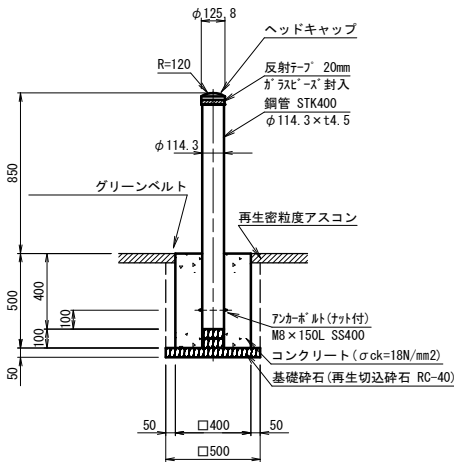


ゴム製車止め S=1:20

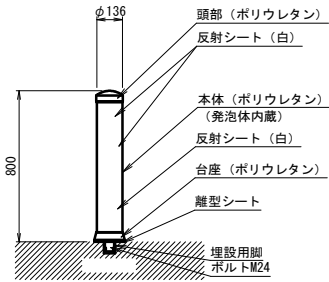


舗装組成図 S=1:10

車道部



一般県道南羽生停車場線

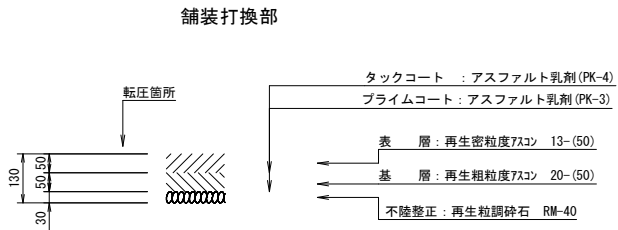

羽生市市道

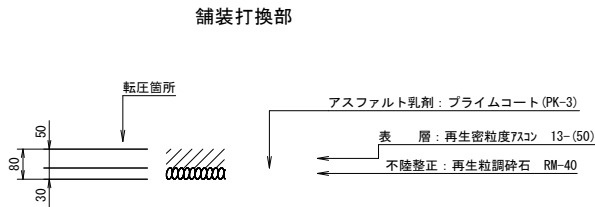

歩道部

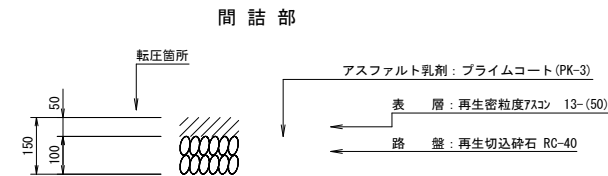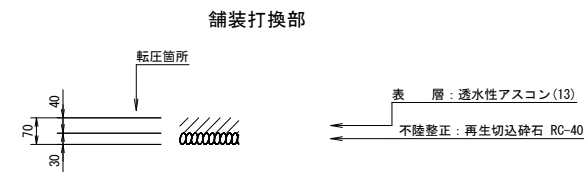

須影工区

工事名	令和7年度 自転車歩行者道整備工事 (本丸工区外)		
路線名	一般県道熊谷羽生線外		
工事箇所	行田市本丸地内外		
図面名	構造図		
縮尺	図示	図面番号	6/6
埼玉県行田県土整備事務所			