


■ 図 面 目 録

図面番号	図 面 名 称	備 考
01	図面目録・案内図・平面図	
02	上部工(釣り台①)構造図	
03	下部工(釣り台①)構造図	
04	釣り台立面図・足場工図(参考)	

■ 案 内 図 S=1 : 7500

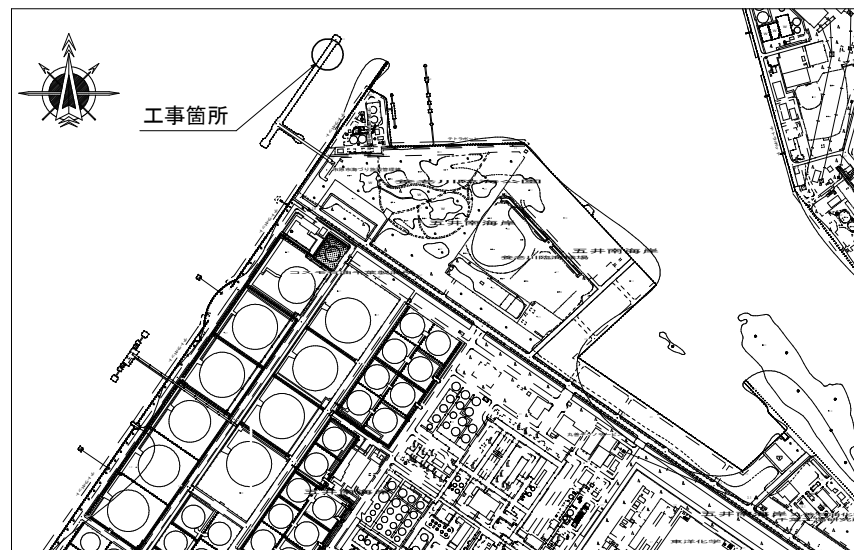

Technical drawing of a bridge structure, likely a girder bridge, showing dimensions and construction details.

Dimensions:

- Overall length: 250,000 (釣り栈橋)
- Standard section: 5@30,000=150,000 (標準部)
- End sections: 35,000 (端部)
- Expansion joint section: 30,000 (工事区間)
- Vertical dimensions on the left: 115,900 (連絡橋), 32,000, 17,075, 25,425, 41,400
- Vertical dimensions on the right: 25,000, 25,000, 50,000 (重複部)

Construction Details:

- 下部工 1 (Substructure 1)
- 工事延長 L=30,000m (Construction length)
- 塗装塗替 (3層仕上) (Paint replacement, 3-layer finish)
- 足場工 N=1式 (Scaffolding work, N=1 type)
- 塗装範囲 (Painting range)
- エキスパンドメタル取合い 鋼材天端部分は除く (Expanded metal fitting, steel top end part is excluded)
- 護岸法線 (Bank protection line)

Other Labels:


- 至木更津 (To Kisaragi)
- 至千葉 (To Chiba)

以下、全4葉を承認する。


令和 8 年 度						
工 事 名	海づり施設棧橋塗装工事					
工 事 箇 所	市原市 五井南海岸					
図 面 種 別	図面目録・案内図・平面図					
図 面 番 号	全44葉の内01号				縮尺	一
副市長	部長	次長	課長	補佐	係長	設計
市原市 都市部 公園緑地課						

上部工（釣り台①）構造図

主 桁 S=1 : 60

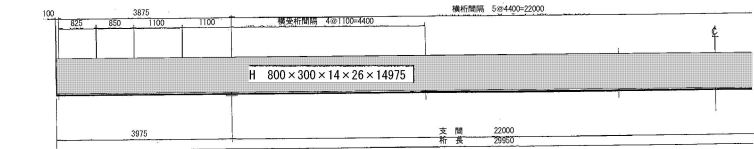


支 承 S=1 : 20

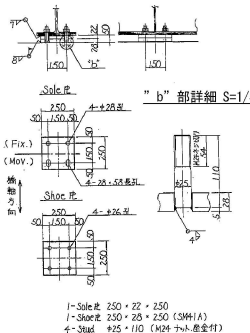


” a” 部詳細 S=1 : 20 GussPL取付位置 S=1 : 20



横 構 S=1 : 60

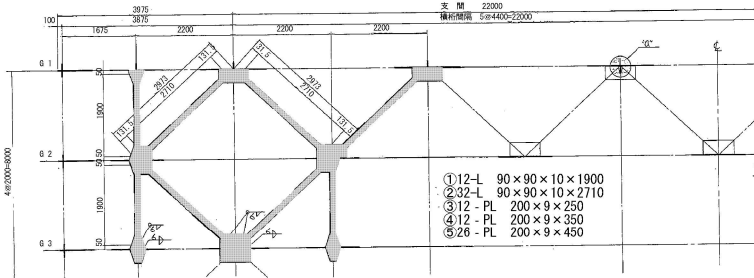


床組図 S=1 : 60

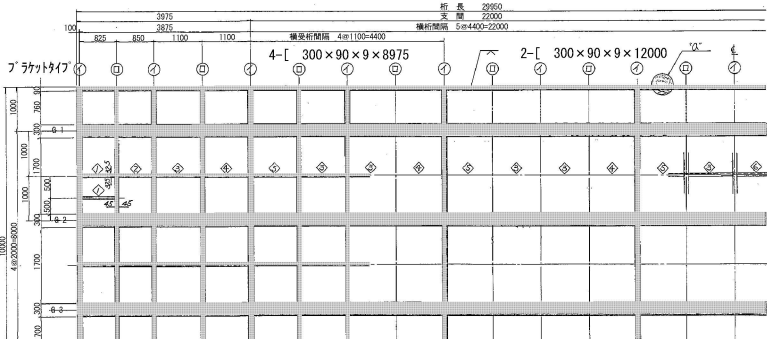


① 12-L	65 × 65 × 8 × 776
② 8-L	65 × 65 × 8 × 840
③ 44-L	65 × 65 × 8 × 1090
④ 24-L	65 × 65 × 8 × 1131
⑤ 24-L	65 × 65 × 8 × 1051
⑥ 4-L	65 × 65 × 8 × 1170

骨組図 (主桁) S=Free


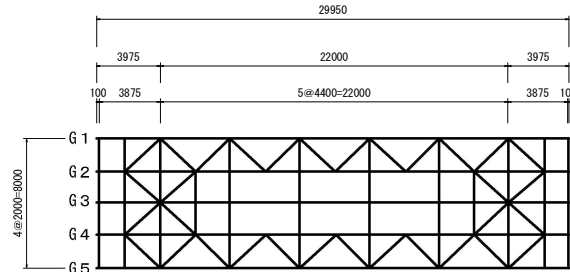


骨組図 (床組) S=Free

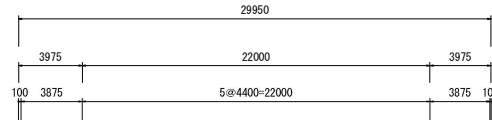

フ ラケットタイプ - イ S=1 : 40 横桁 S=1 : 40

縱受桁取合部 S=1 : 20

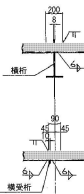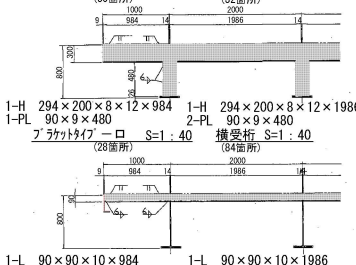


※注記
塗装範囲
エキスパンドメタル取合い 鋼材天端部分は除く


令和 8 年度						
工 事 名	海づり施設棧橋塗装工事					
工 事 箇 所	市原市 五井南海岸					
図 面 種 別	上部工(釣り台①) 構造図					
図 面 番 号	全04葉の内02号		縮尺	図示		
副市長	部長	次長	課長	補佐	係長	設計
市原市 都市部 公園緑地課						

下部工（釣り台①）構造図


立面図(木更津側)

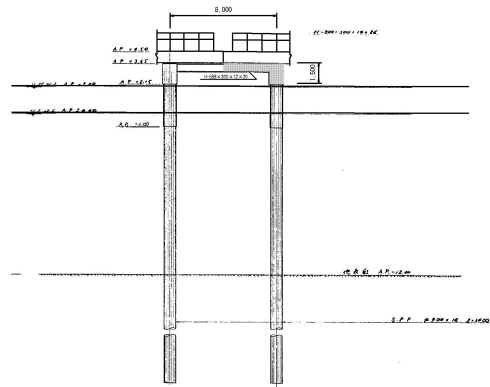


立面図(千葉側)

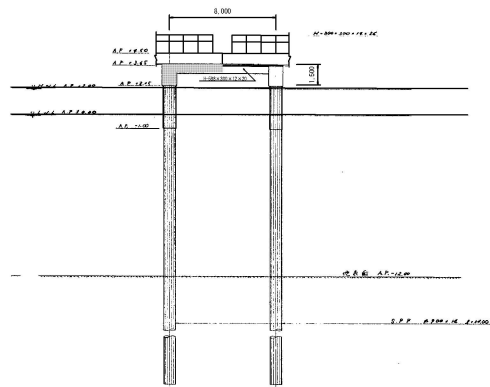


B-B' 断面

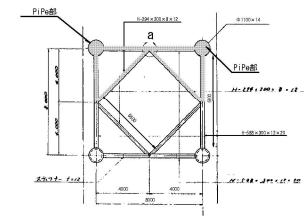


a部詳細図

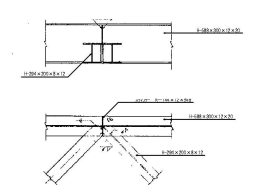

断面図A-A'

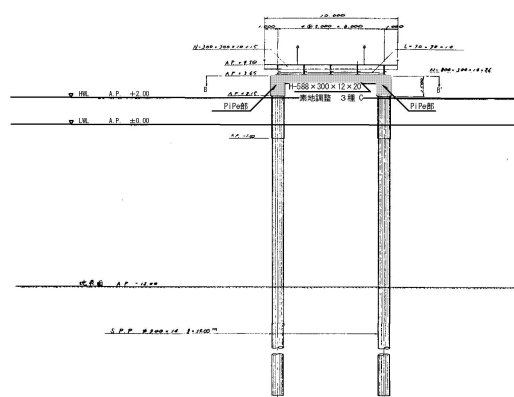


結構材詳細図

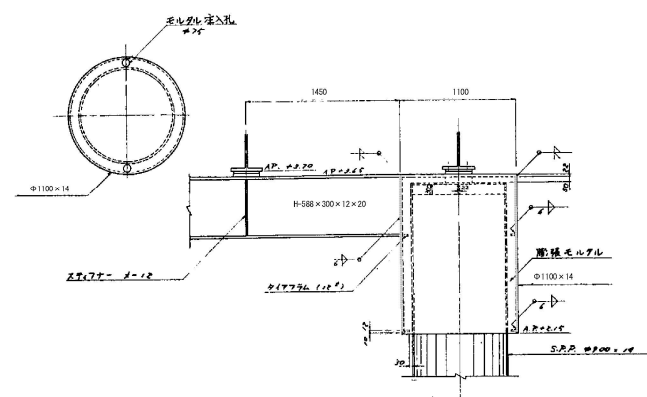


令和 8 年度					
工 事 名	海づり施設棧橋塗装工事				
工 事 箇 所	市原市 五井南海岸				
図 面 種 別	下部工(釣り台①)構造図				
図 面 番 号	全04葉の内03号	縮尺	S-Free		
副市長	部長	次長	課長	補佐	係長
市原市 都市部 公園緑地課					

釣 り 台 立 面 図

連絡橋側立面図

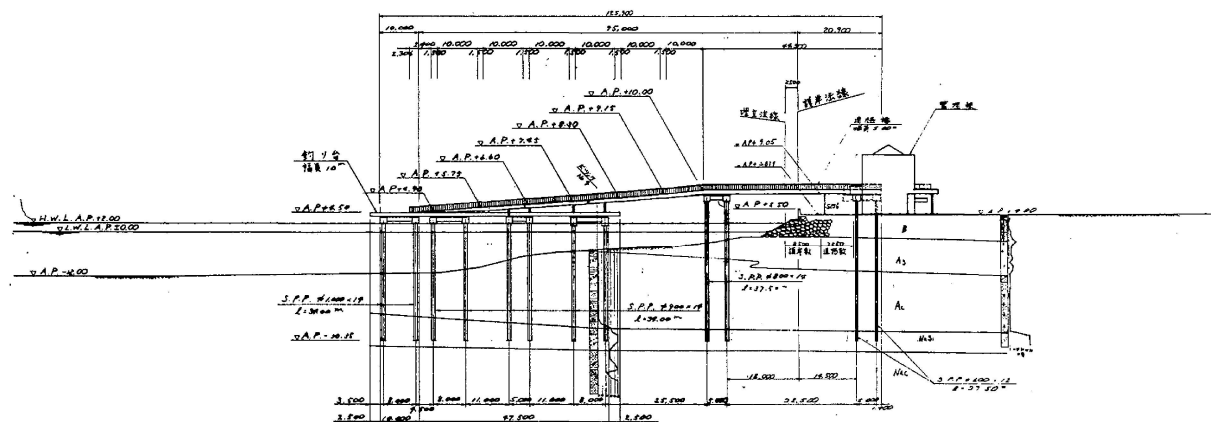


東京湾側立面図

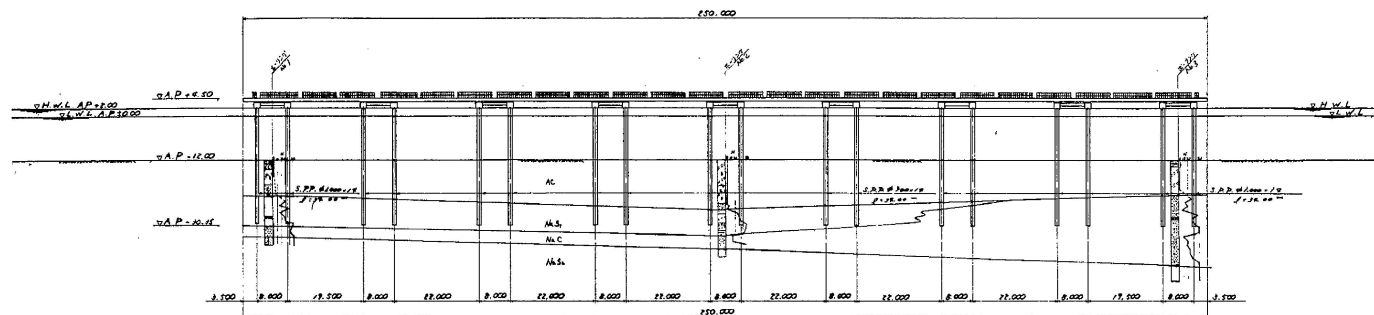

足場工図 (参考)

断面図 S=Free

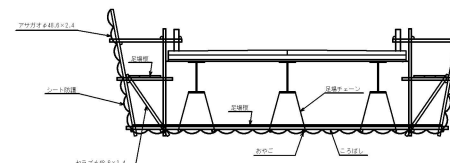

足場設置面積

全幅員 (m) × 足場設置長 (m)	数量 (㎡)
10 × 30	300

朝顔設置面積

全幅員 (m) × 足場設置長 (m)	数量 (㎡)
10 × 30	300

シート防護面積

金幅員 (m) × 足場設置長さ (m)	数量 (㎡)
10 × 30	300

注記

1. 足場架設の際は、必要に応じて積載荷重を検討し、安全であることを確認の上で施工にあたること。
2. 足場架設の際は、現地状況および寸法を確認のうえ行うこと。
3. 足場には安全ネットおよび養生シートなどの措置を行うこと。

令和 8 年 度						
工 事 名	海づり施設棧橋塗装工事					
工 事 箇 所	市原市 五井南海岸					
図 面 種 別	釣り台立面図・足場工図 (参考)					
図 面 番 号	全04葉の内04号 縮尺 S=1/8					
副市長	部長	次長	課長	補佐	係長	設計
市原市 都支部 公園緑地課						