


町道第1312号線 計画平面縦断図

S=1:250


北足立郡伊奈町大字羽貫字谷畑



平面図

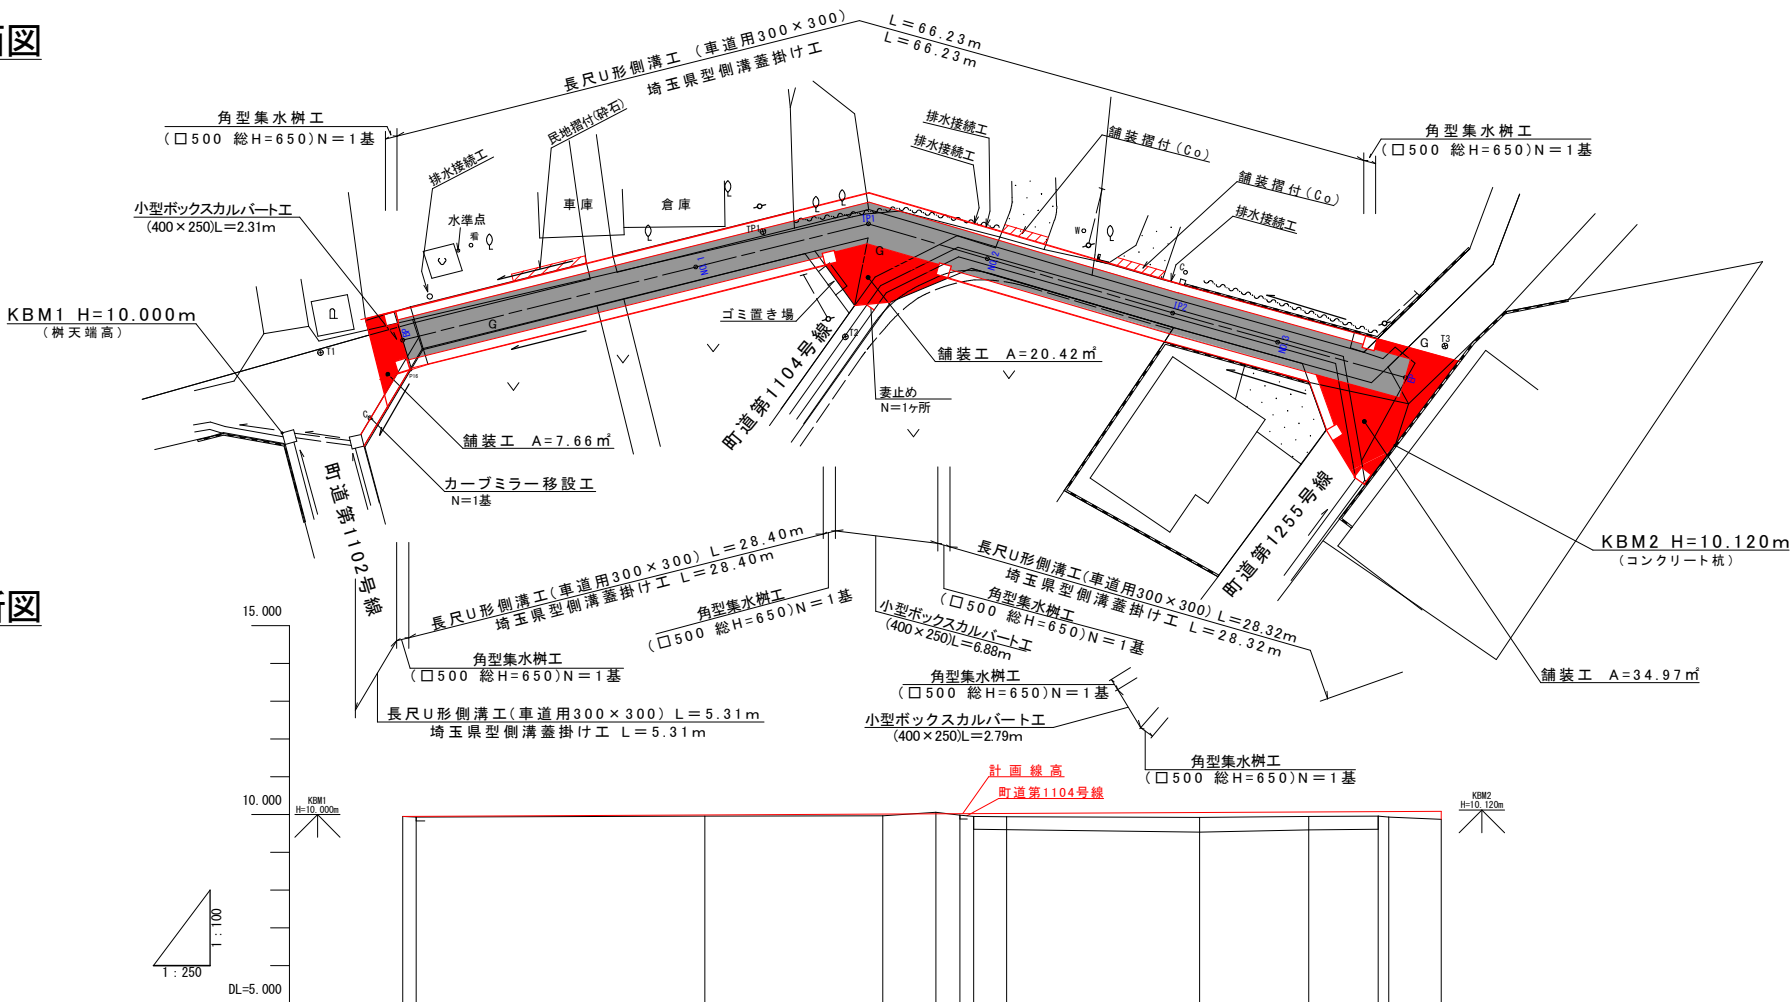

縦断図

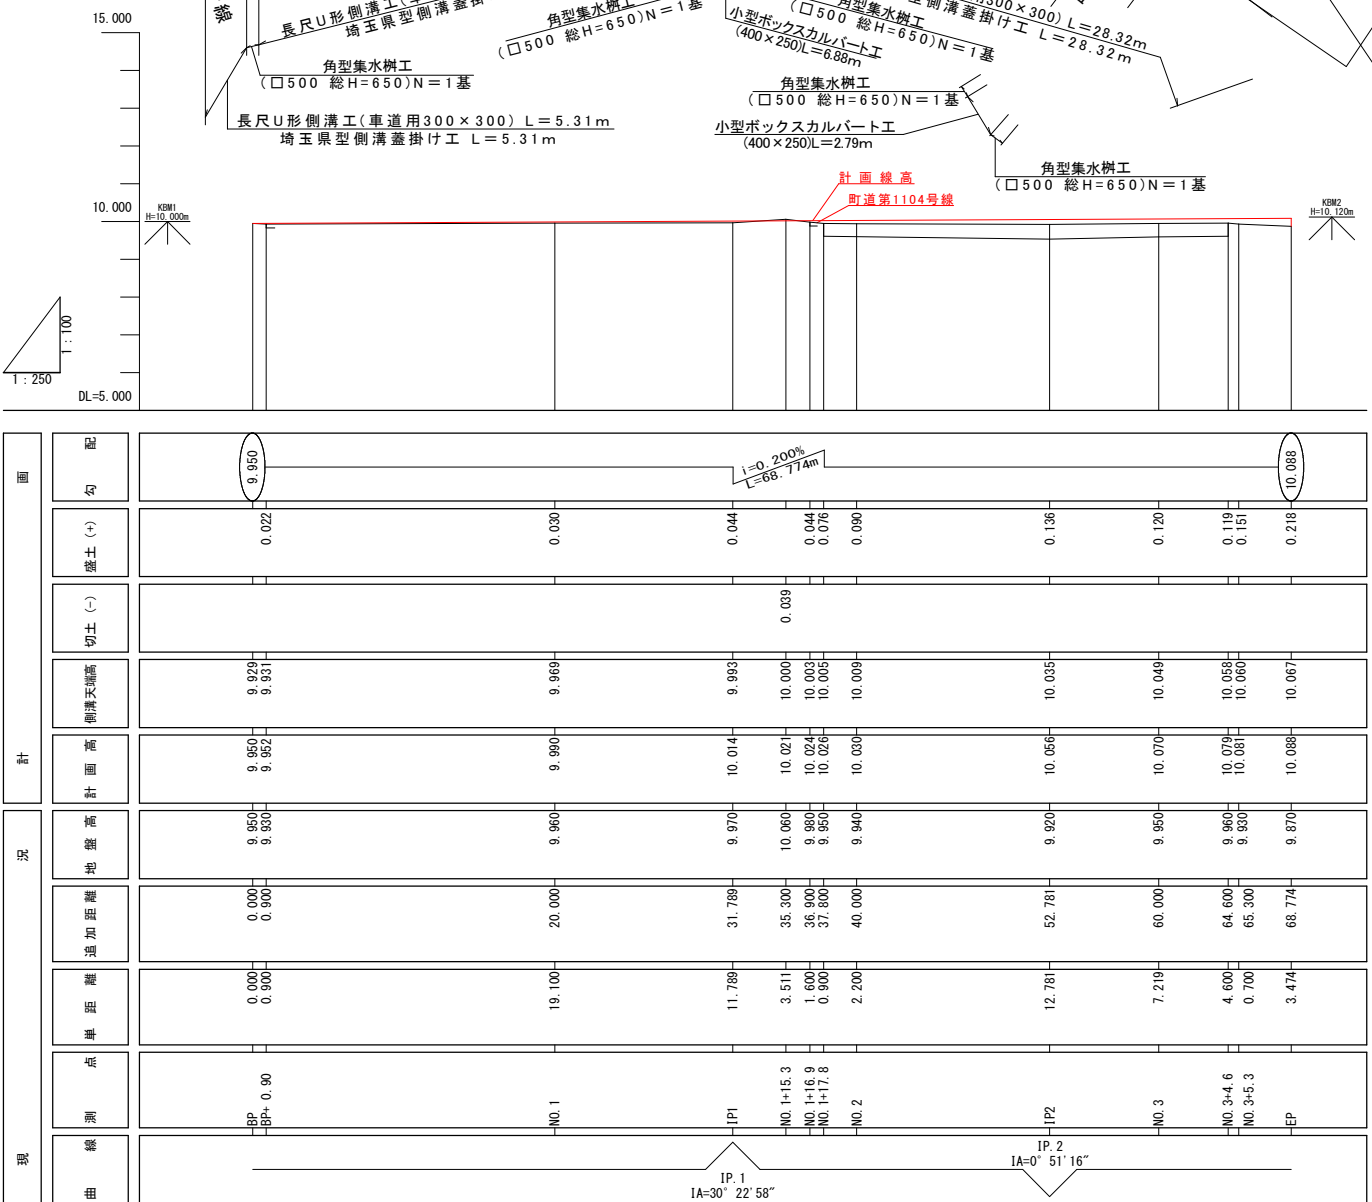


道路の構造

区分	一般町道
計画幅員	W=4.00m(W=3.91m)
舗装構成	表=0.05上=0.15下=0.20
排水断面	長尺U型側溝(車300×300)


※排水接続工の位置は立会にて現地を確認すること。

計画パターン図 s=1:50

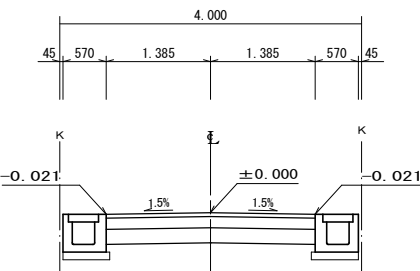









工事年度	令和7年度
工事名	町道第1312号線拡幅改良工事
工事箇所	伊奈町大字羽貫地内
図面名称	計画平面縦断図
図面番号	1 / 4
縮尺	S=1:250
課長	課長補佐
係長	主任
係	

北足立郡伊奈町大字羽貫字谷畑

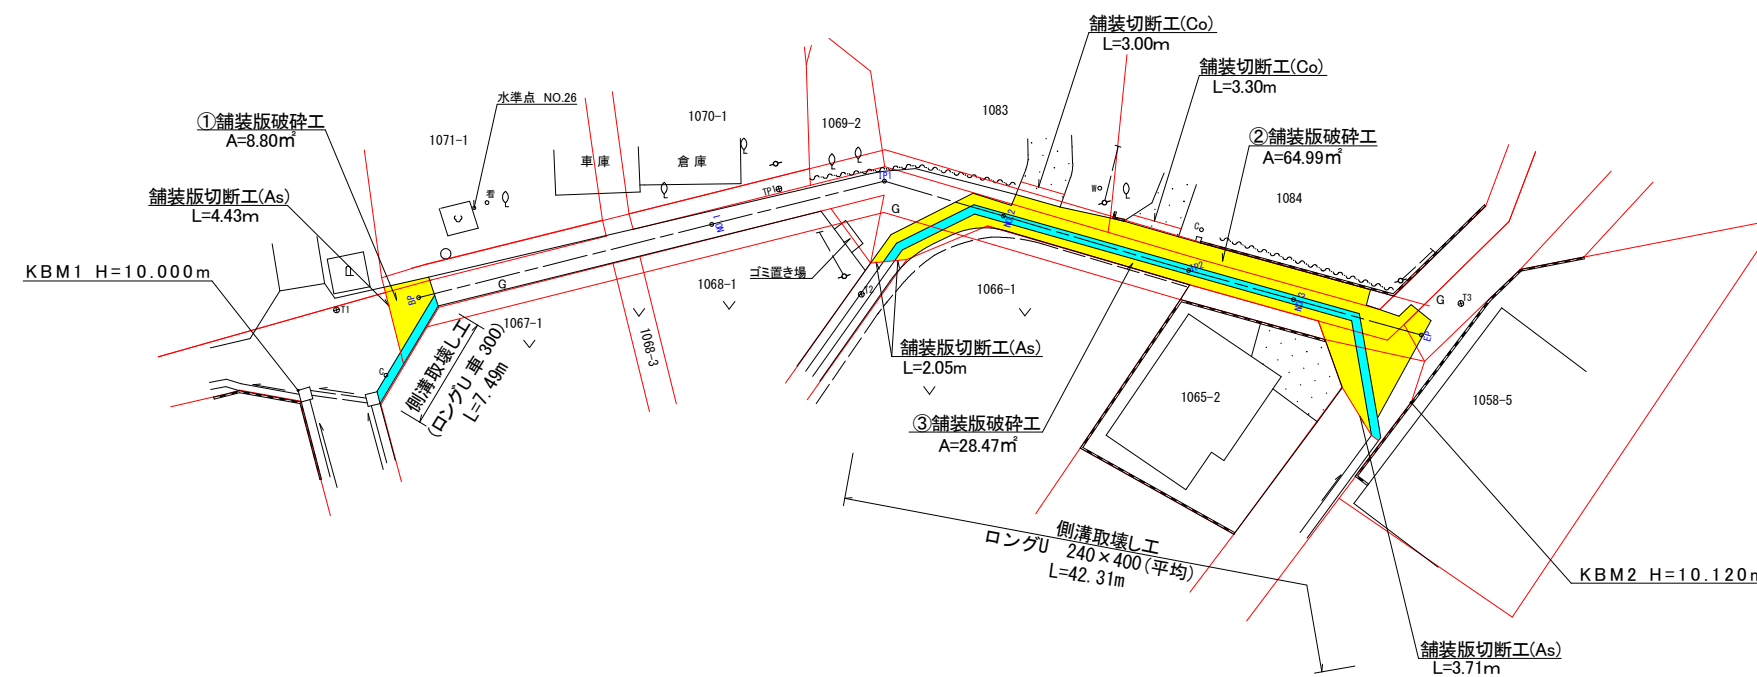

工 事 年 度		合 和 7 年 度				
工 事 名		町道第1312号線拡幅改良工事				
工 事 箇 所		伊 奈 町 大 字 羽 貫 地 内				
図 面 名 称		撤 去 工 平 面 図				
図面番号	2 / 4	縮 尺	S=1:250			
		課 長	課 長 補 佐	係 長	主 任	係

伊 奈 町

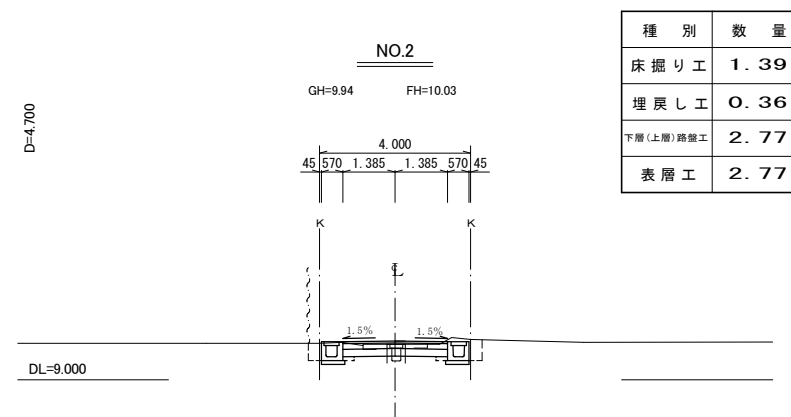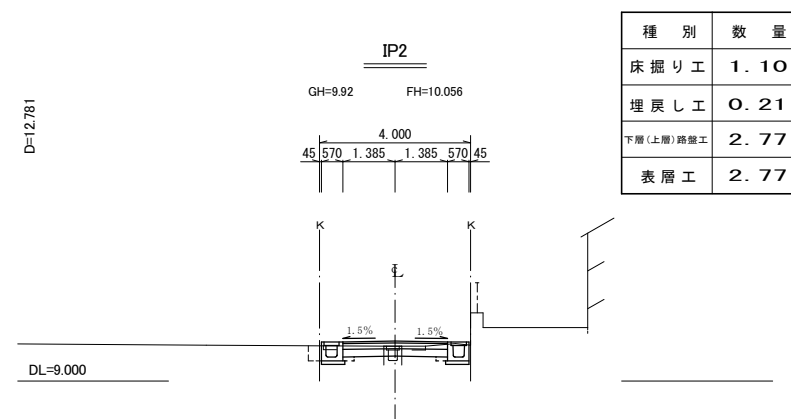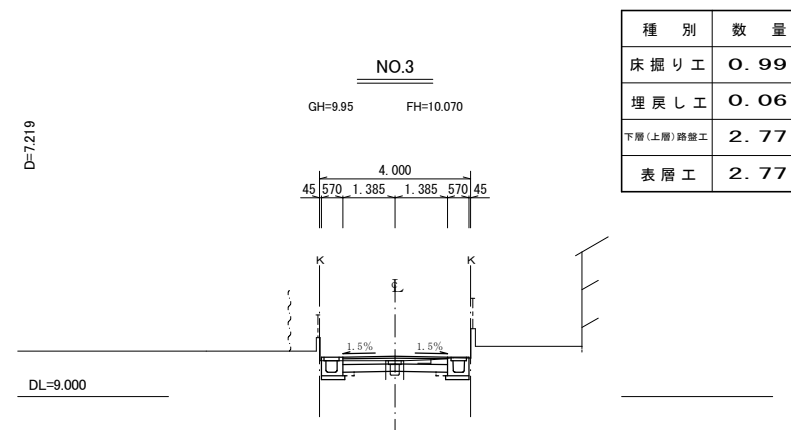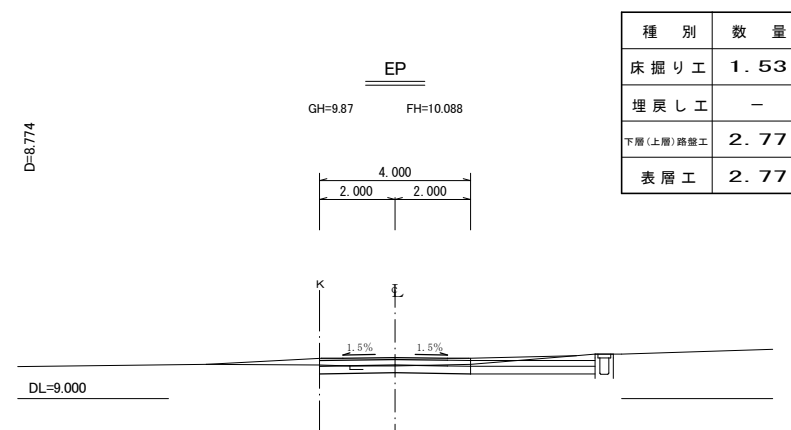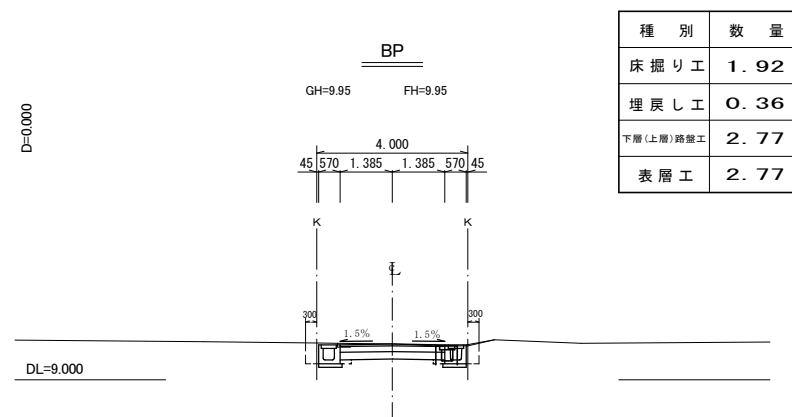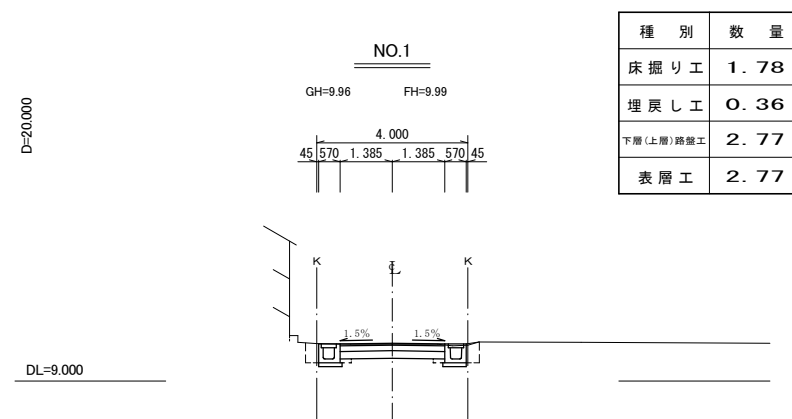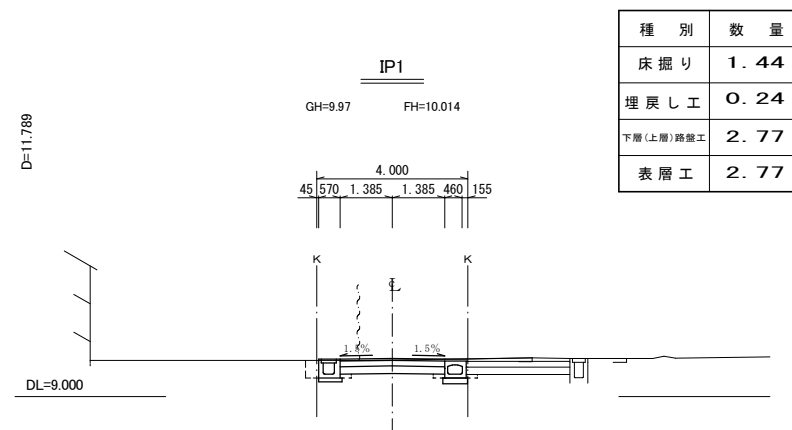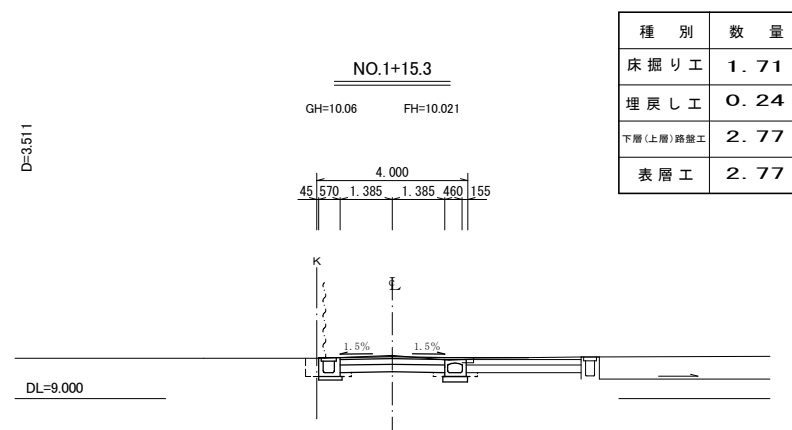

工 事 年 度	令 和 7 年 度				
工 事 名	町道第1312号藤弘幅改良工事				
工 事 箇 所	伊 奈 町 大 字 羽 貫 地 内				
図 面 名 称	横 断 図				
図面番号	3 / 4	縮 尺	S=1 : 100		
		課 長	課 長 補 佐	係 長	主 任 係

伊 奈 町



570

100 50 300 50 70


埧玉泉型側溝蓋掛け工
(B型配列、390×100×600)

長尺U形側溝
(300×300、車道用)

100 300 500

砕石基礎工
(RC-40、t=10cm)

620

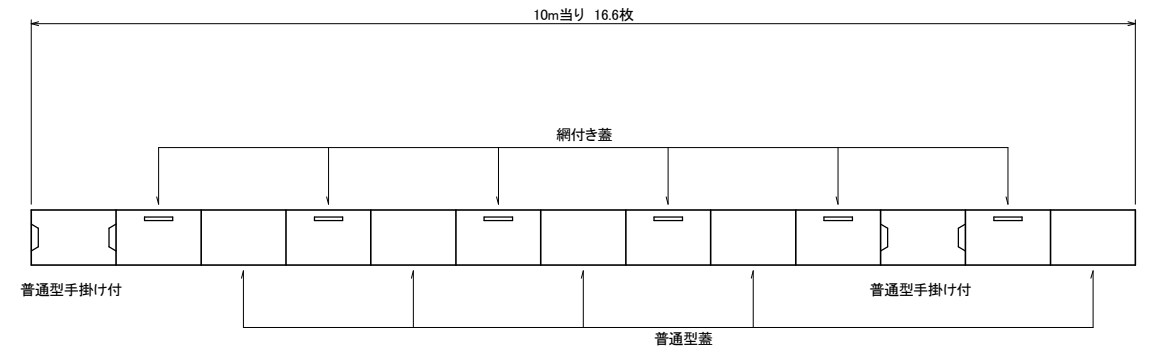


800

100 50 500 50 100

グレーチング蓋
(T-25、細目すべり止め)

100 50 500 50 100

800

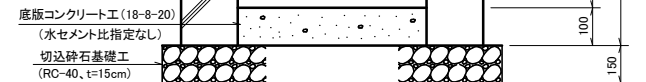

500

硬質塩化ビニル管
(VUΦ100)

接着塗口カラー
(VUΦ100用)

モルタル
(配合1:2)

コンクリート削孔工
(VUΦ100用)

Technical drawing of a small box culvert (小型ボックスカルバート) showing plan and elevation views with dimensions.

Plan View (Top):

- Overall width: 560
- Side margins: 80 (left and right)
- Central opening width: 400

Elevation View (Right):

- Overall height: 450
- Top section height: 100
- Central section height: 250
- Bottom section height: 100

Labels and Notes:

- 小型ボックスカルバート (400×250, L=2000)
- 砕石基礎工 (RC-40, t=15cm)

Plan View (Bottom):

- Overall width: 660

工 事 年 度		令和 7 年 度				
工 事 名		町道第1312号線拡幅改良工事				
工 事 箇 所		伊 奈 町 大 字 羽 費 地 内				
図 面 名 称		構 造 図				
図面番号	4 / 4	縮 尺		図 示		
		収 入 役	課 長	課 長 補 佐	係 長	主 任
伊 奈 町						