




平面図 縮尺S=1:500

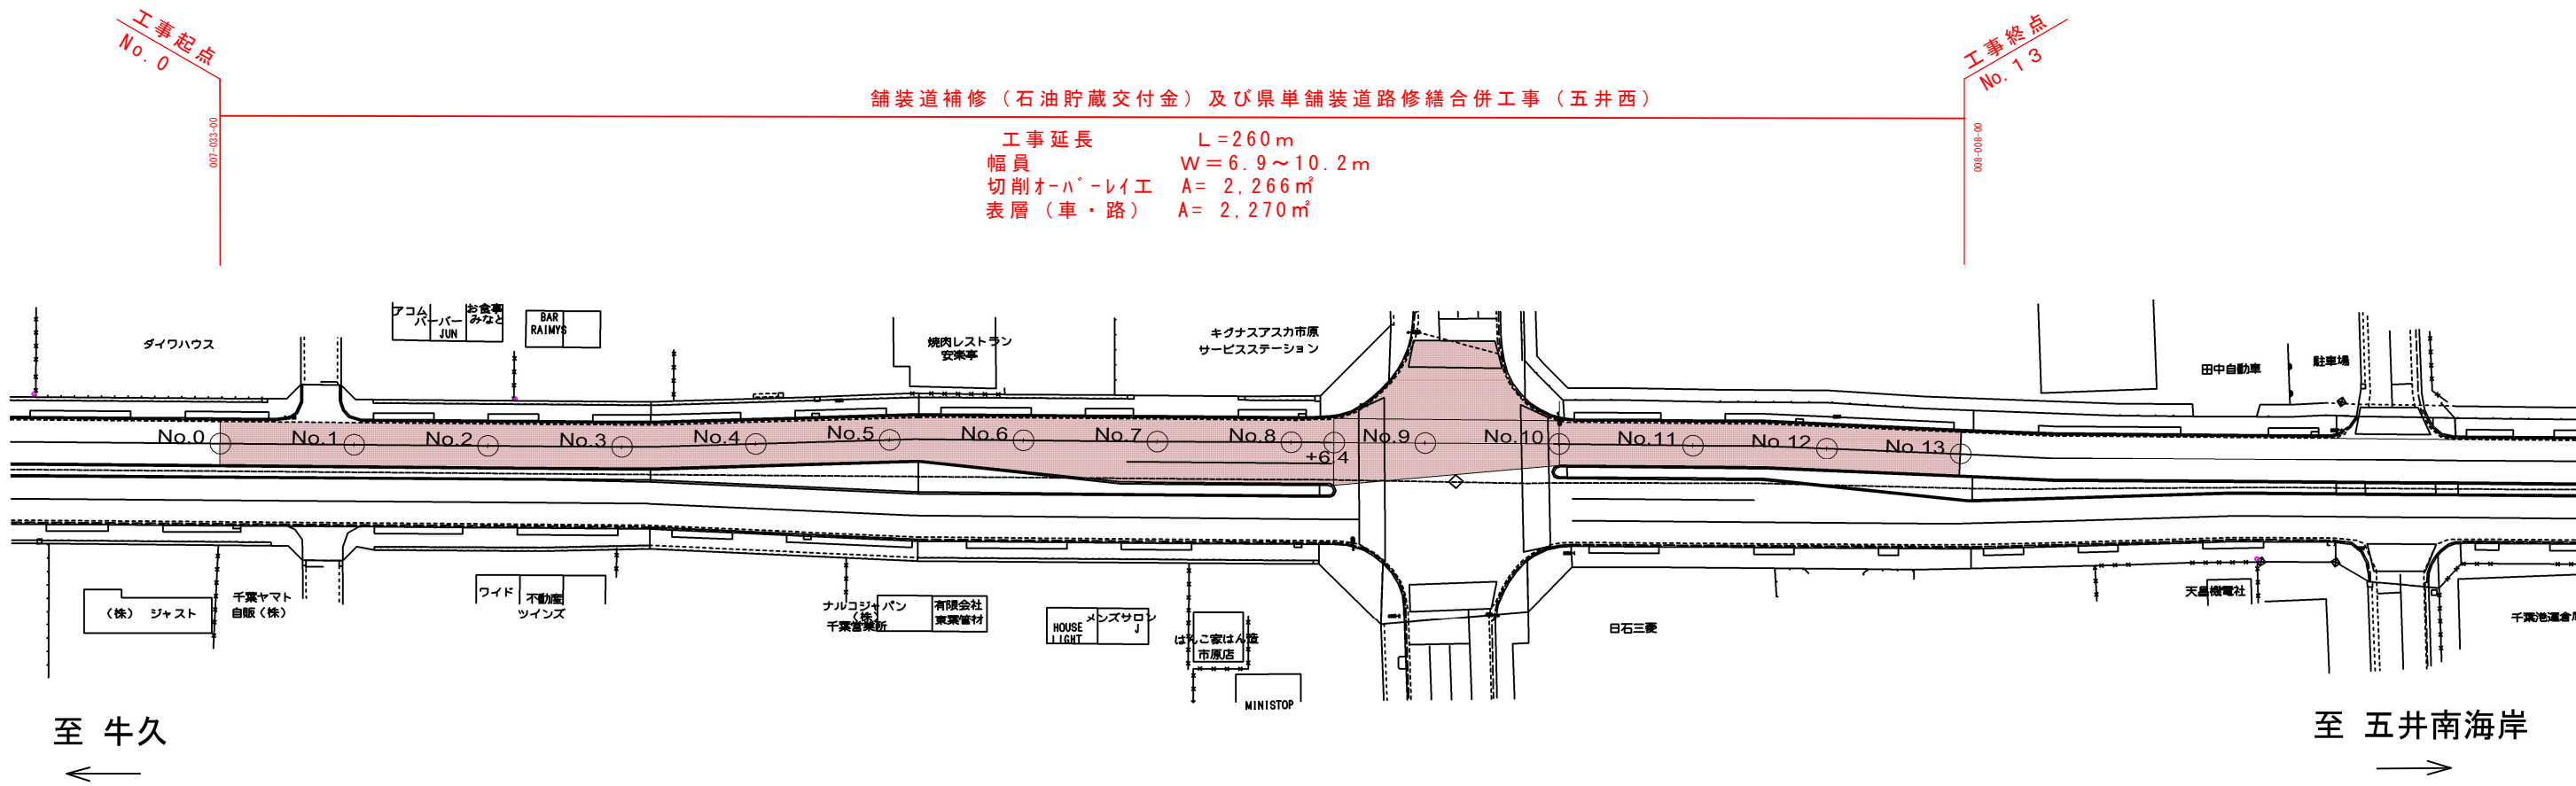

標準断面図 縮尺S=1:50

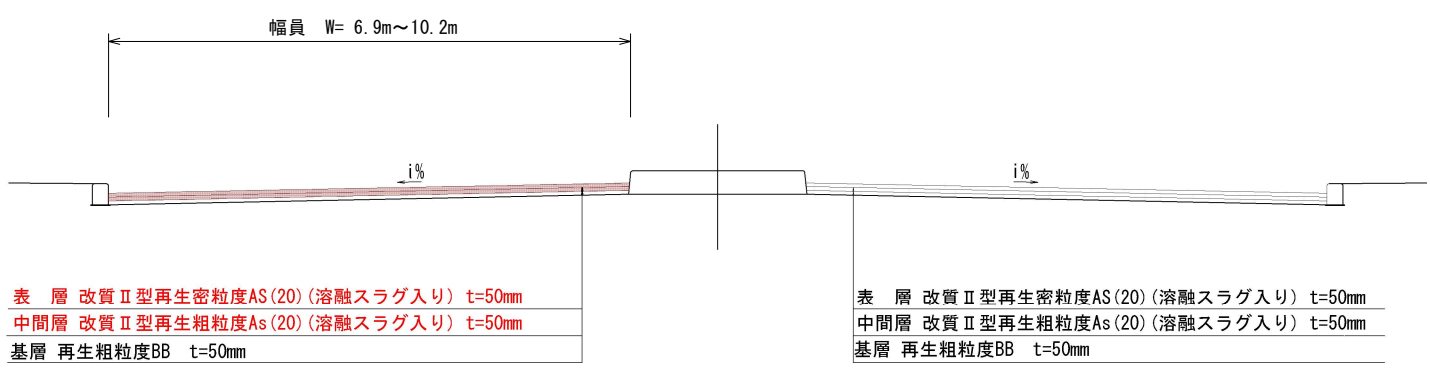

標識図 縮尺S=1:5

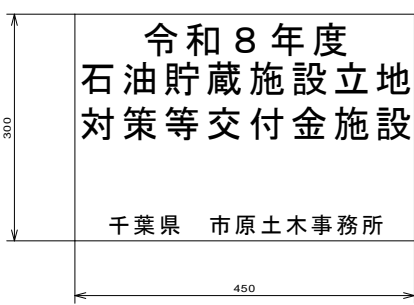

位置図 縮尺S=1:50000



年度	令和8年度
路線名	一般国道 297号
面所名	市原市 五井西
工事名	舗装道補修 (石油貯蔵交付金) 及び県単舗装道路修繕合併工事 (五井西)
図面名	平面図・標準断面図・標識図・位置図
作成年月日	令和8年7月
縮尺	図示
図面番号	1/1
会社名	
事業者名	千葉県市原土木事務所