

位置図 (1)

縮尺 : Free




位置図 (2)

縮尺 : Free



令和 8 年 度				
工事名称	仕切弁修繕工事 (R8)			
図面種別	位置図			
図面番号	全 8 葉の内 第 1 号			
縮 尺	図 示			
総括	主任	監督	班員	
白井市役所 都市建設部 上下水道課				

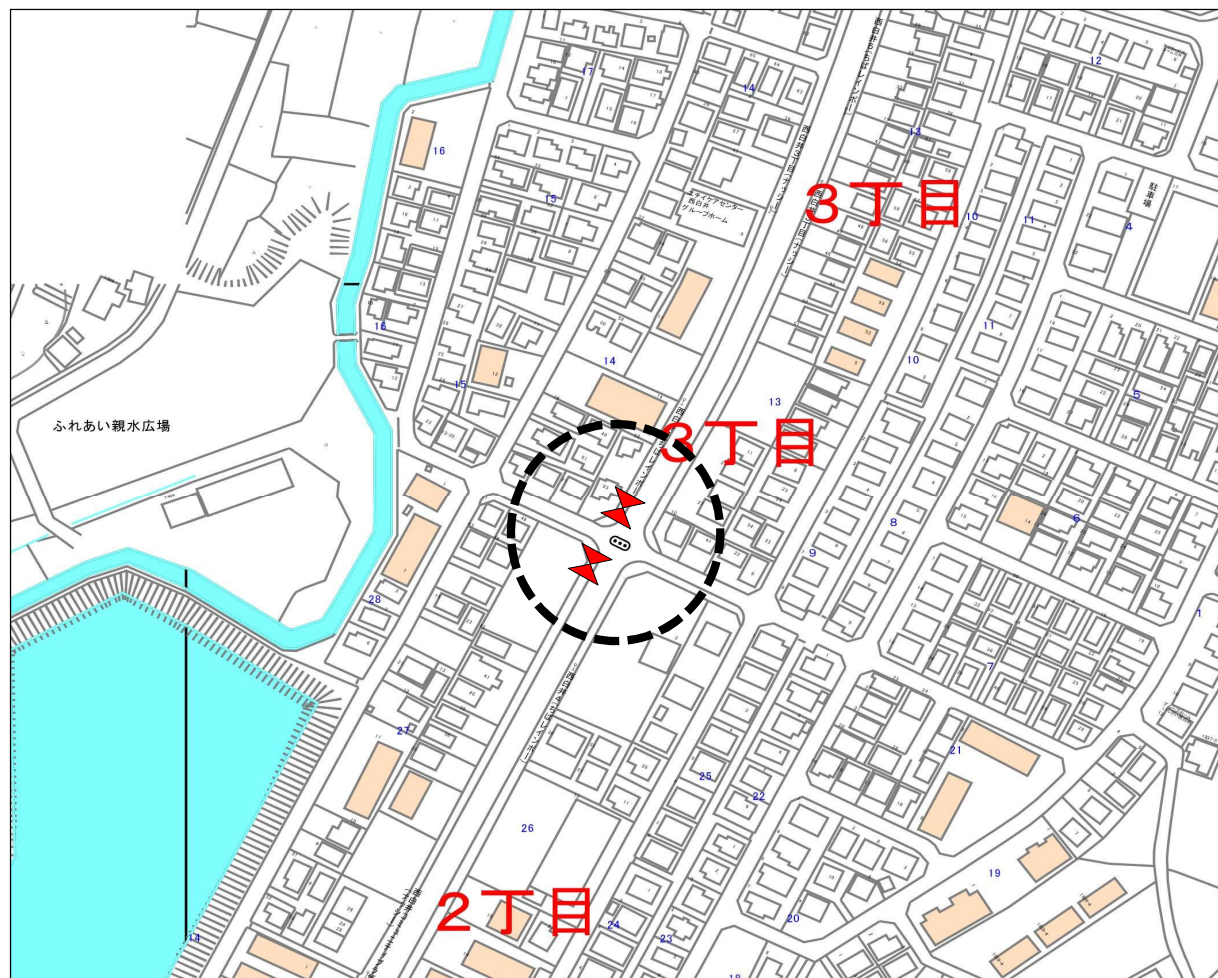


令和 8 年 度									
工事名称		仕切弁修繕工事 (R8)							
図面種別		案 内 図							
図面番号		全 8 葉の内 第 2 号							
縮 尺		図 示							
総括		主任		監督		班員			
白井市役所 都市建設部 上下水道課									

平面図 縮尺：Free




仕切弁修繕工事 (R8) (工事①)
白井市西白井地先 市道〇〇-〇21号線
仕切弁 (上部) 交換に関する土工 N= 2箇所 (夜間施工)

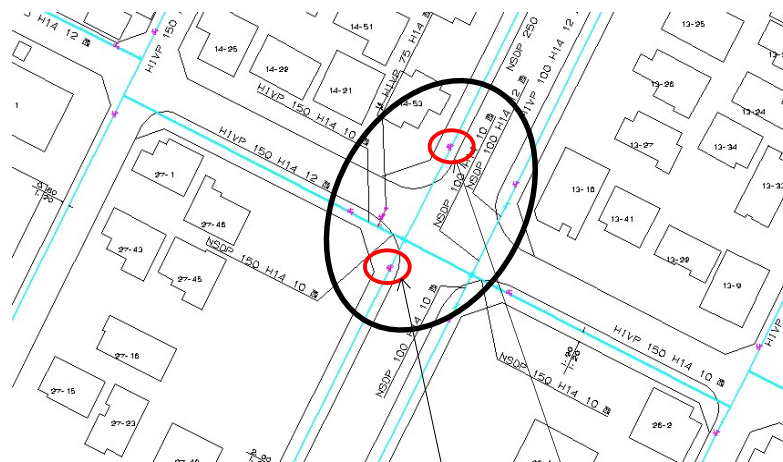

既設管詳細図 縮尺：Free

箇所1 仕切弁交換
箇所2 仕切弁交換

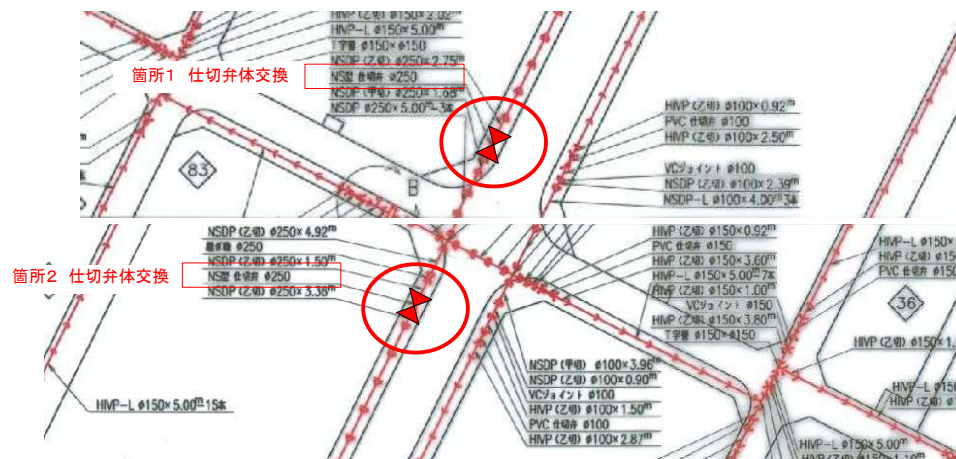


工事① 仕切弁修繕工事 西白井地先

令和 8 年 度							
工事名称		仕切弁修繕工事（R8）					
図面種別		平面図・既設配管詳細図					
図面番号		全 8 葉の内 第 3 号					
縮 尺		図 示					
総括		主任		監督		班員	
白 井 市 役 所 都 市 建 設 部 上 下 水 道 課							


縮尺 : Free

箇所1・箇所2：西白井地先 市道00-021 (φ250mm仕切弁交換)

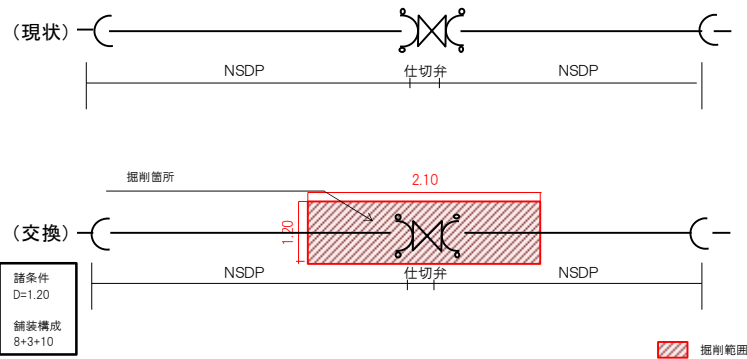

縮尺 : Free

箇所 1、箇所 2

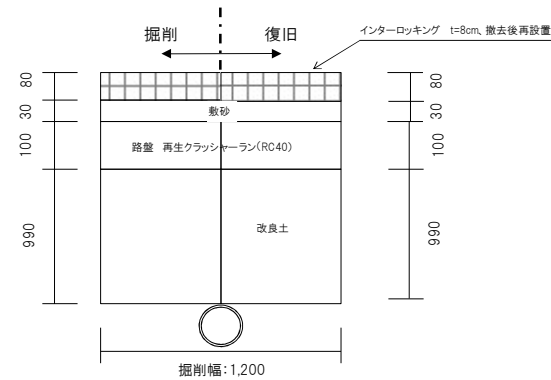


縮尺 : Free

※既設撤去部品は製造メーカーへ引き渡し、報告書を作成すること

ソフトシール仕切弁(上部)交換


(パッキン・ボルト等含む)

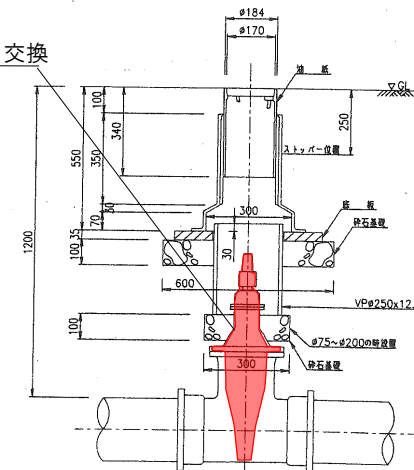

名 称	形状及び寸法	単位	数量	備 考
仕切扉扉	ノンカット式φ170mm	ヶ	1	眼水通角タイプ
硬質塩ビ管	VPφ200mm	ヶ	1	
底 板	外φ480mm内φ280mm	ヶ	1	レゾコン製
砕石基礎	CR40~0	m ³	0.03	φ250~350=0.02m ³


工事① 仕切弁修繕工事 西白井地先

令和 8 年 度							
工事名称		仕切弁修繕工事（R8）					
図面種別		配管詳細図・路面復旧図					
図面番号		全 8 葉の内 第 4 号					
縮 尺		図 示					
総括		主任		監督		班員	
白 井 市 役 所 都 市 建 設 部 上 下 水 道 課							

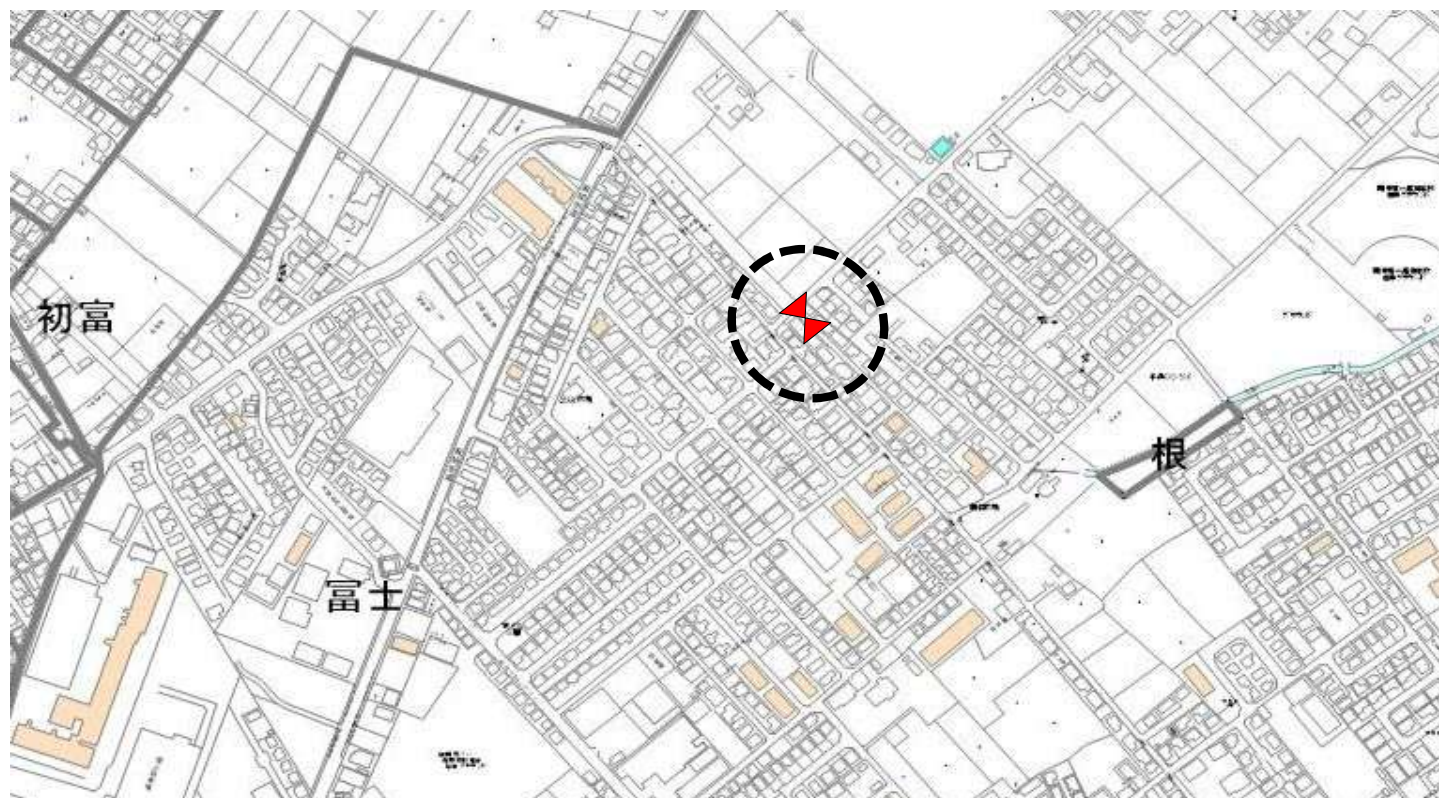

令和 8 年 度							
工事名称		仕切弁修繕工事 (R8)					
図面種別		案 内 図					
図面番号		全 8 葉の内 第 5 号					
縮 尺		図 示					
総括		主任		監督		班員	
白井市役所 都市建設部 上下水道課							



平面図 縮尺：Free

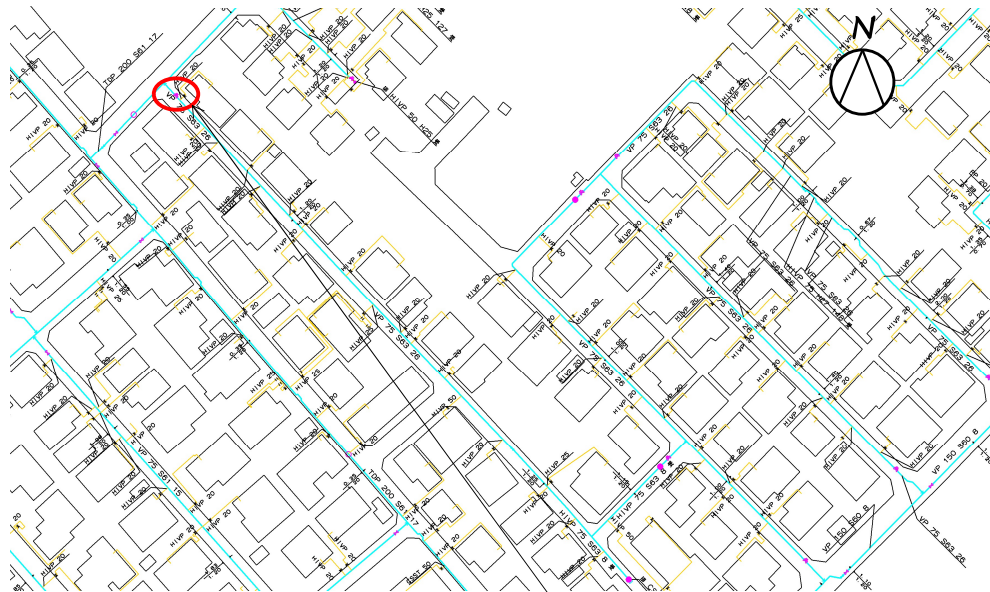

仕切弁修繕工事 (R8) (工事②)
 仕切弁撤去・設置 N= 1箇所 (昼間施工)
 止水工 N= 2箇所 (昼間施工)
 舗装本復旧工事 N= 1箇所 (昼間施工)

既設管詳細図 縮尺：Free


仕切弁撤去・設置

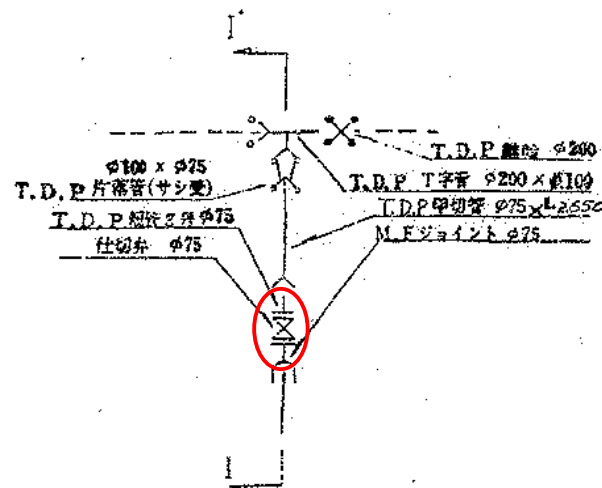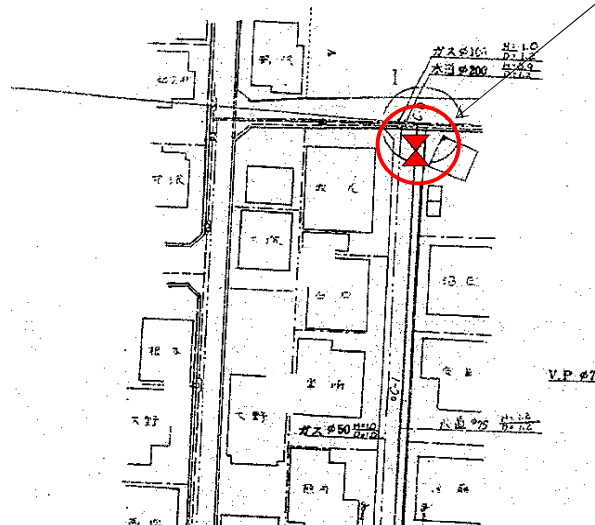



工事② 仕切弁修繕工事 富士地先

令和 8 年 度							
工事名称		仕切弁修繕工事（R8）					
図面種別		平面図・既設配管詳細図					
図面番号		全 8 葉の内 第 6 号					
縮 尺		図 示					
総括		主任		監督		班員	
白井市役所 都市建設部 上下水道課							

配管詳細図 縮尺 : Free

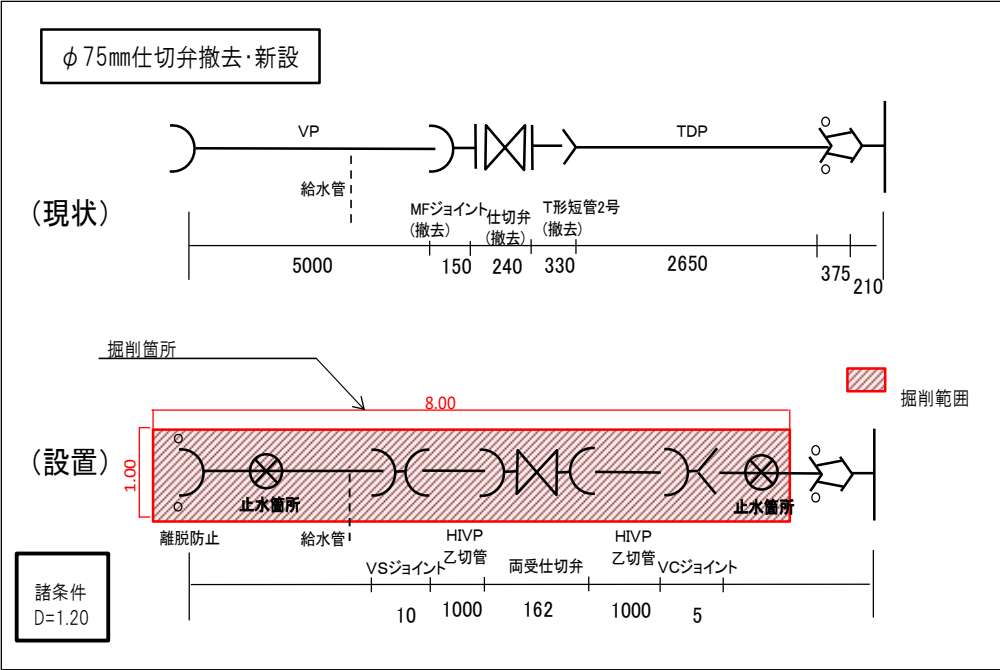

路面復旧図 縮尺 : Free

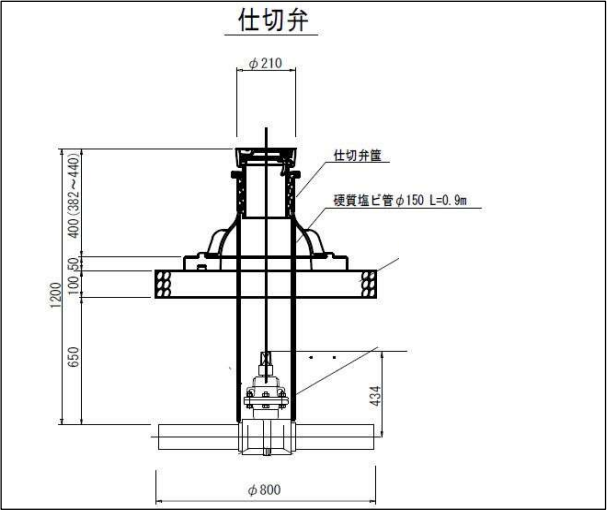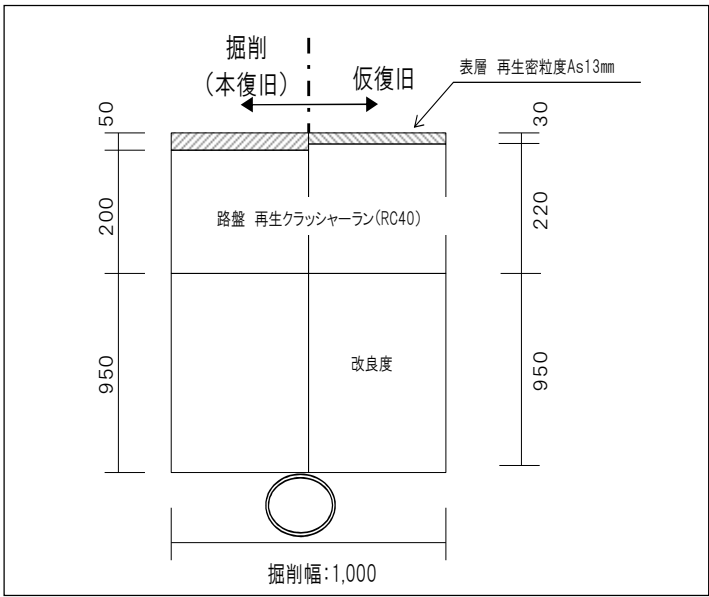

仕切弁詳細図 縮尺 : Free

工事② 仕切弁修繕工事 富士地先

令和8年度					
工事名称		仕切弁修繕工事 (R8)			
図面種別		配管詳細図・路面復旧図			
図面番号		全 8 葉の内 第 7 号			
縮 尺		図 示			
総括		主任		監督	班員
白井市役所 都市建設部 上下水道課					

縮尺 : Free



① $(7.5+4) \times 1.5 \div 2$

② $(7.8+6.5) \times 3.14 \div 2$

$$\textcircled{1} + \textcircled{2} = 31.08 \text{ m}^2$$

工事② 仕切弁修繕工事 富土地先

令和 8 年 度							
工事名称		仕切弁修繕工事 (R8)					
図面種別		本 復 旧 平 面 図					
図面番号		全 8 葉の内 第 8 号					
縮 尺		図 示					
総括		主任		監督		班員	
白 井 市 役 所 環 境 建 設 部 上 下 水 道 課							