

蕨市民公園ボール広場整備工事




位置図


目次

図番	図面名	縮尺
1	位置図	—
2	完成平面図	1 : 200
3	撤去・伐採平面図	1 : 200
4	割付平面図	1 : 200
5	造成平面図	1 : 200
6	施設平面図	1 : 200
7	詳細図1	図示
8	詳細図2	図示
9	詳細図3	図示
10	詳細図4	図示
11	(参考) 仮設平面図	1 : 300

工事名		蕨市民公園ボール広場整備工事			
図面名		位置図			
No.		1/11	縮尺	1:200 (A3)	
令和 8 年 4 月 作成					
課長		課補長佐		係長	
蕨市都市整備部道路公園課					

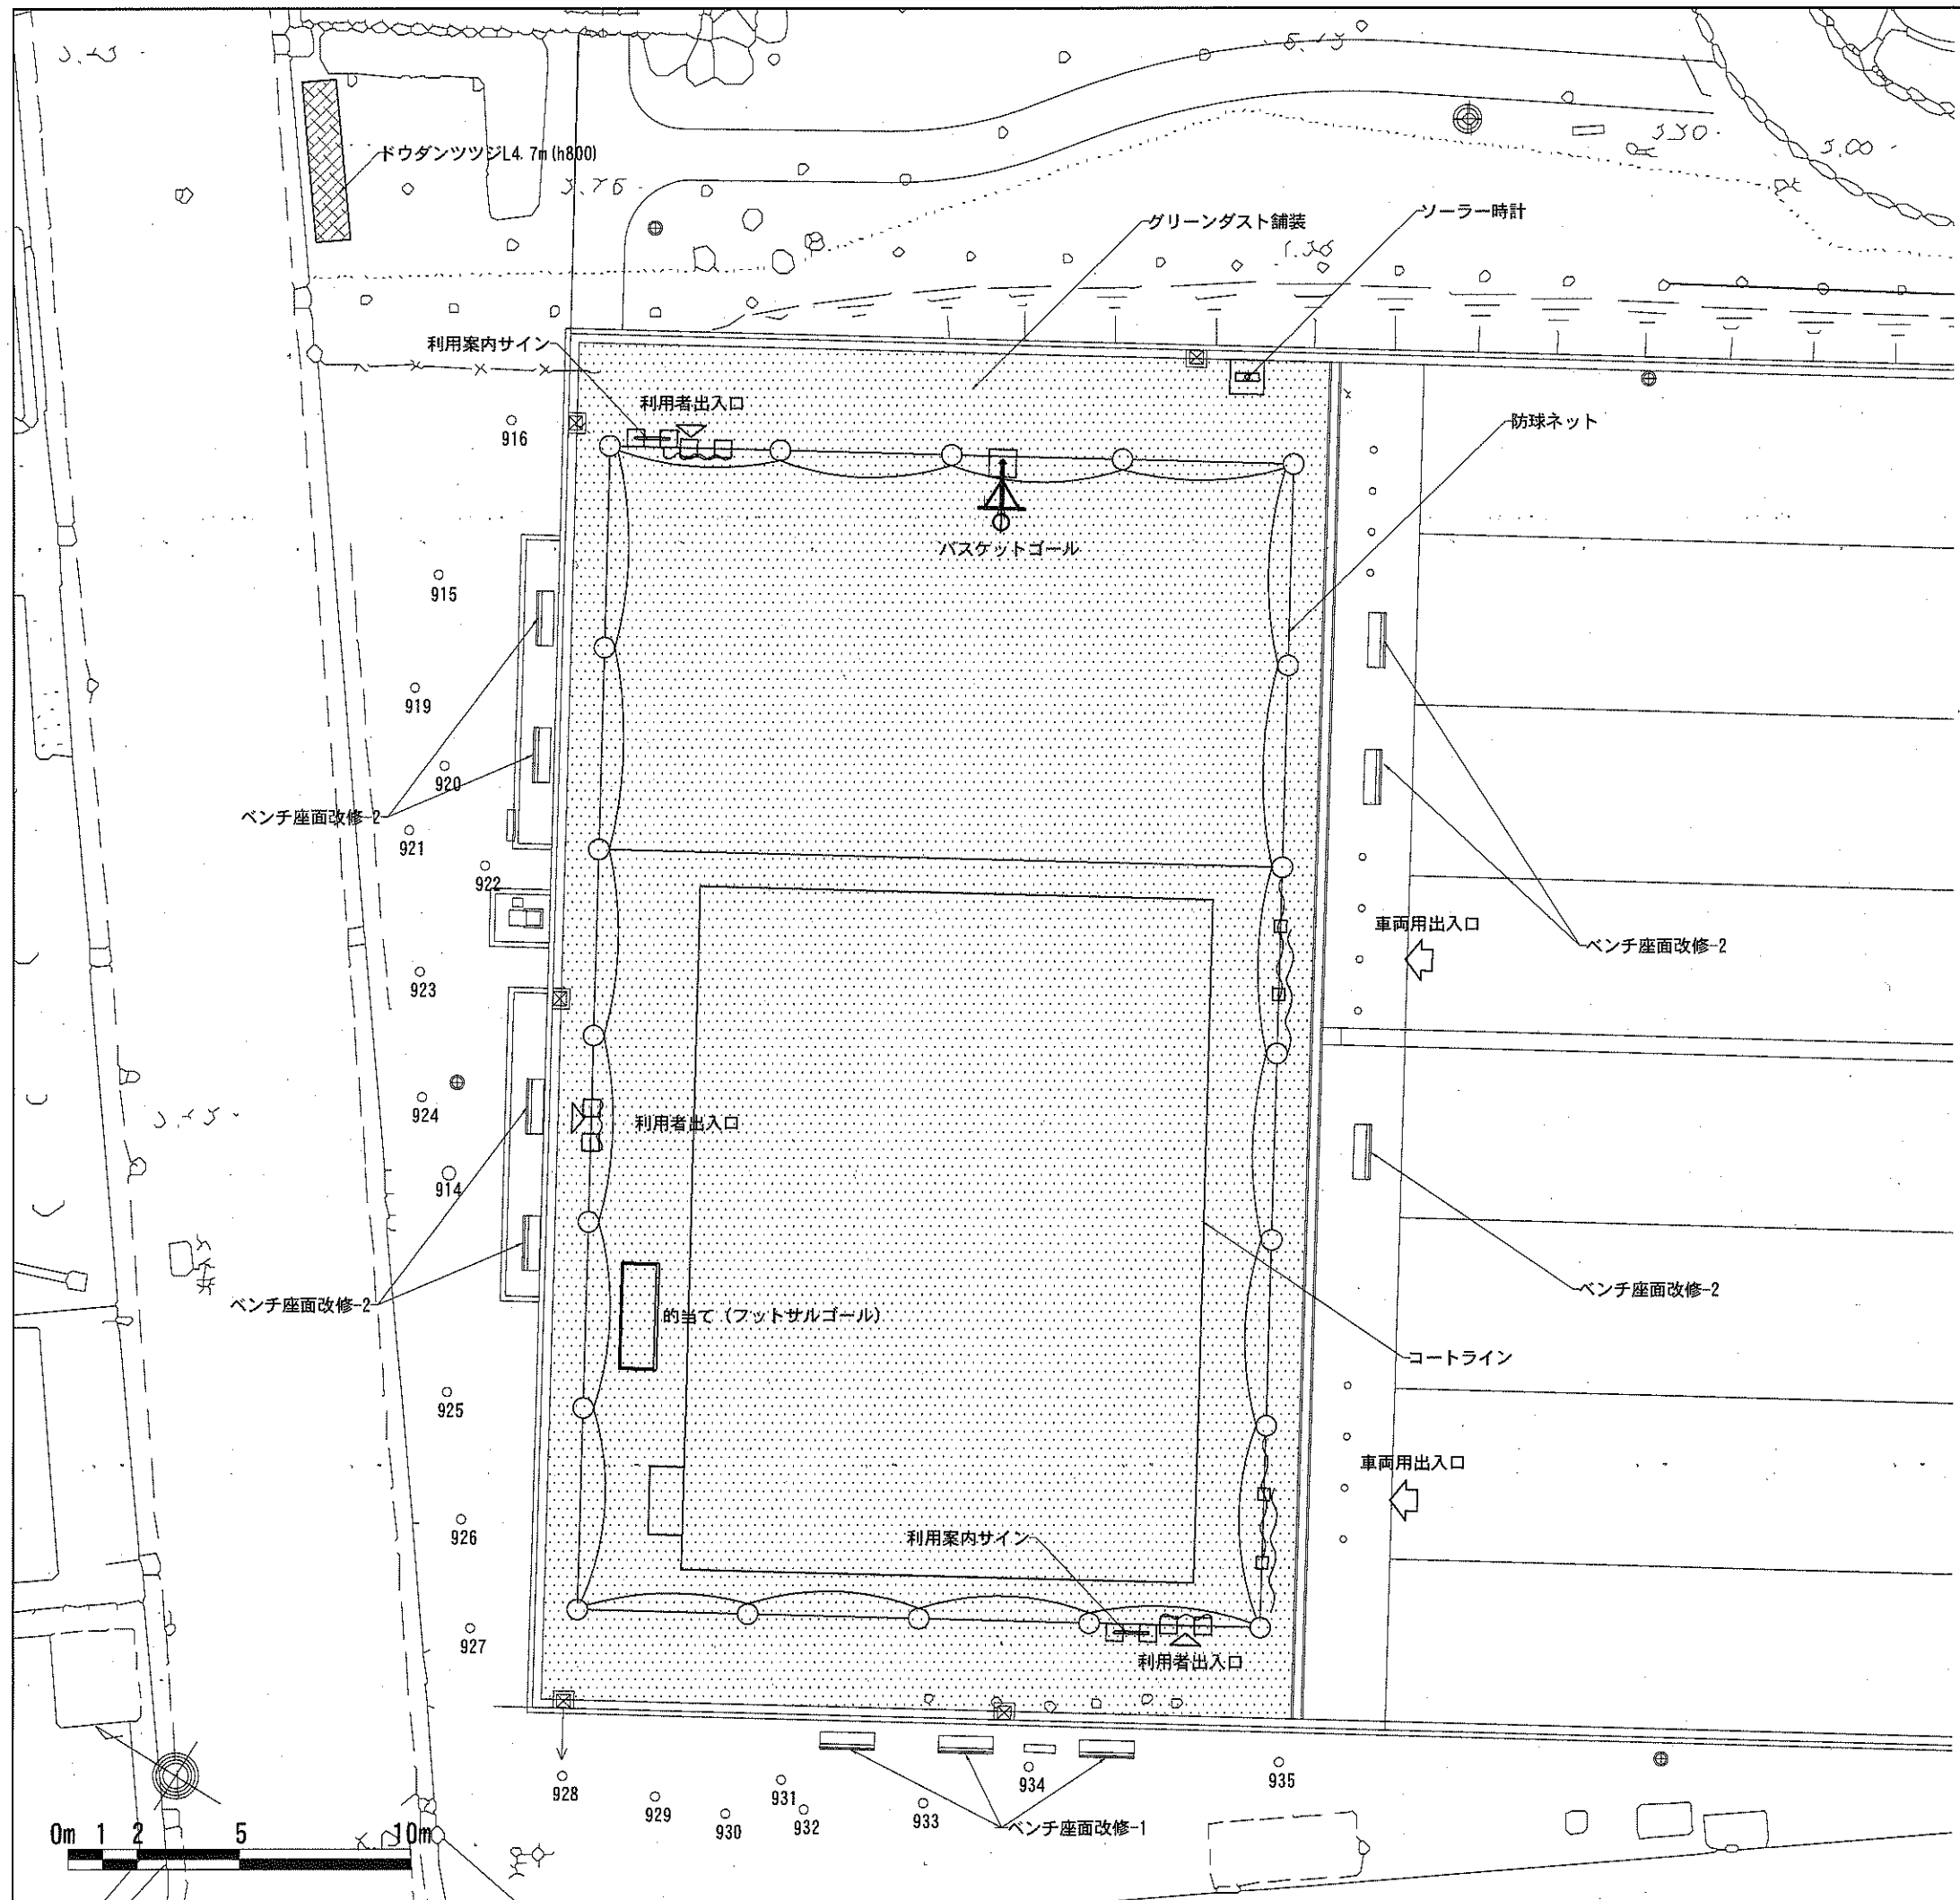

工事名	蕨市民公園ボール広場整備工事		
図面名	完成平面図		
No.	2/11	縮尺	1:200 (A3)
令和 8 年 4 月 作成			
課長	課補長佐	係長	係
蕨市都市整備部道路公園課			

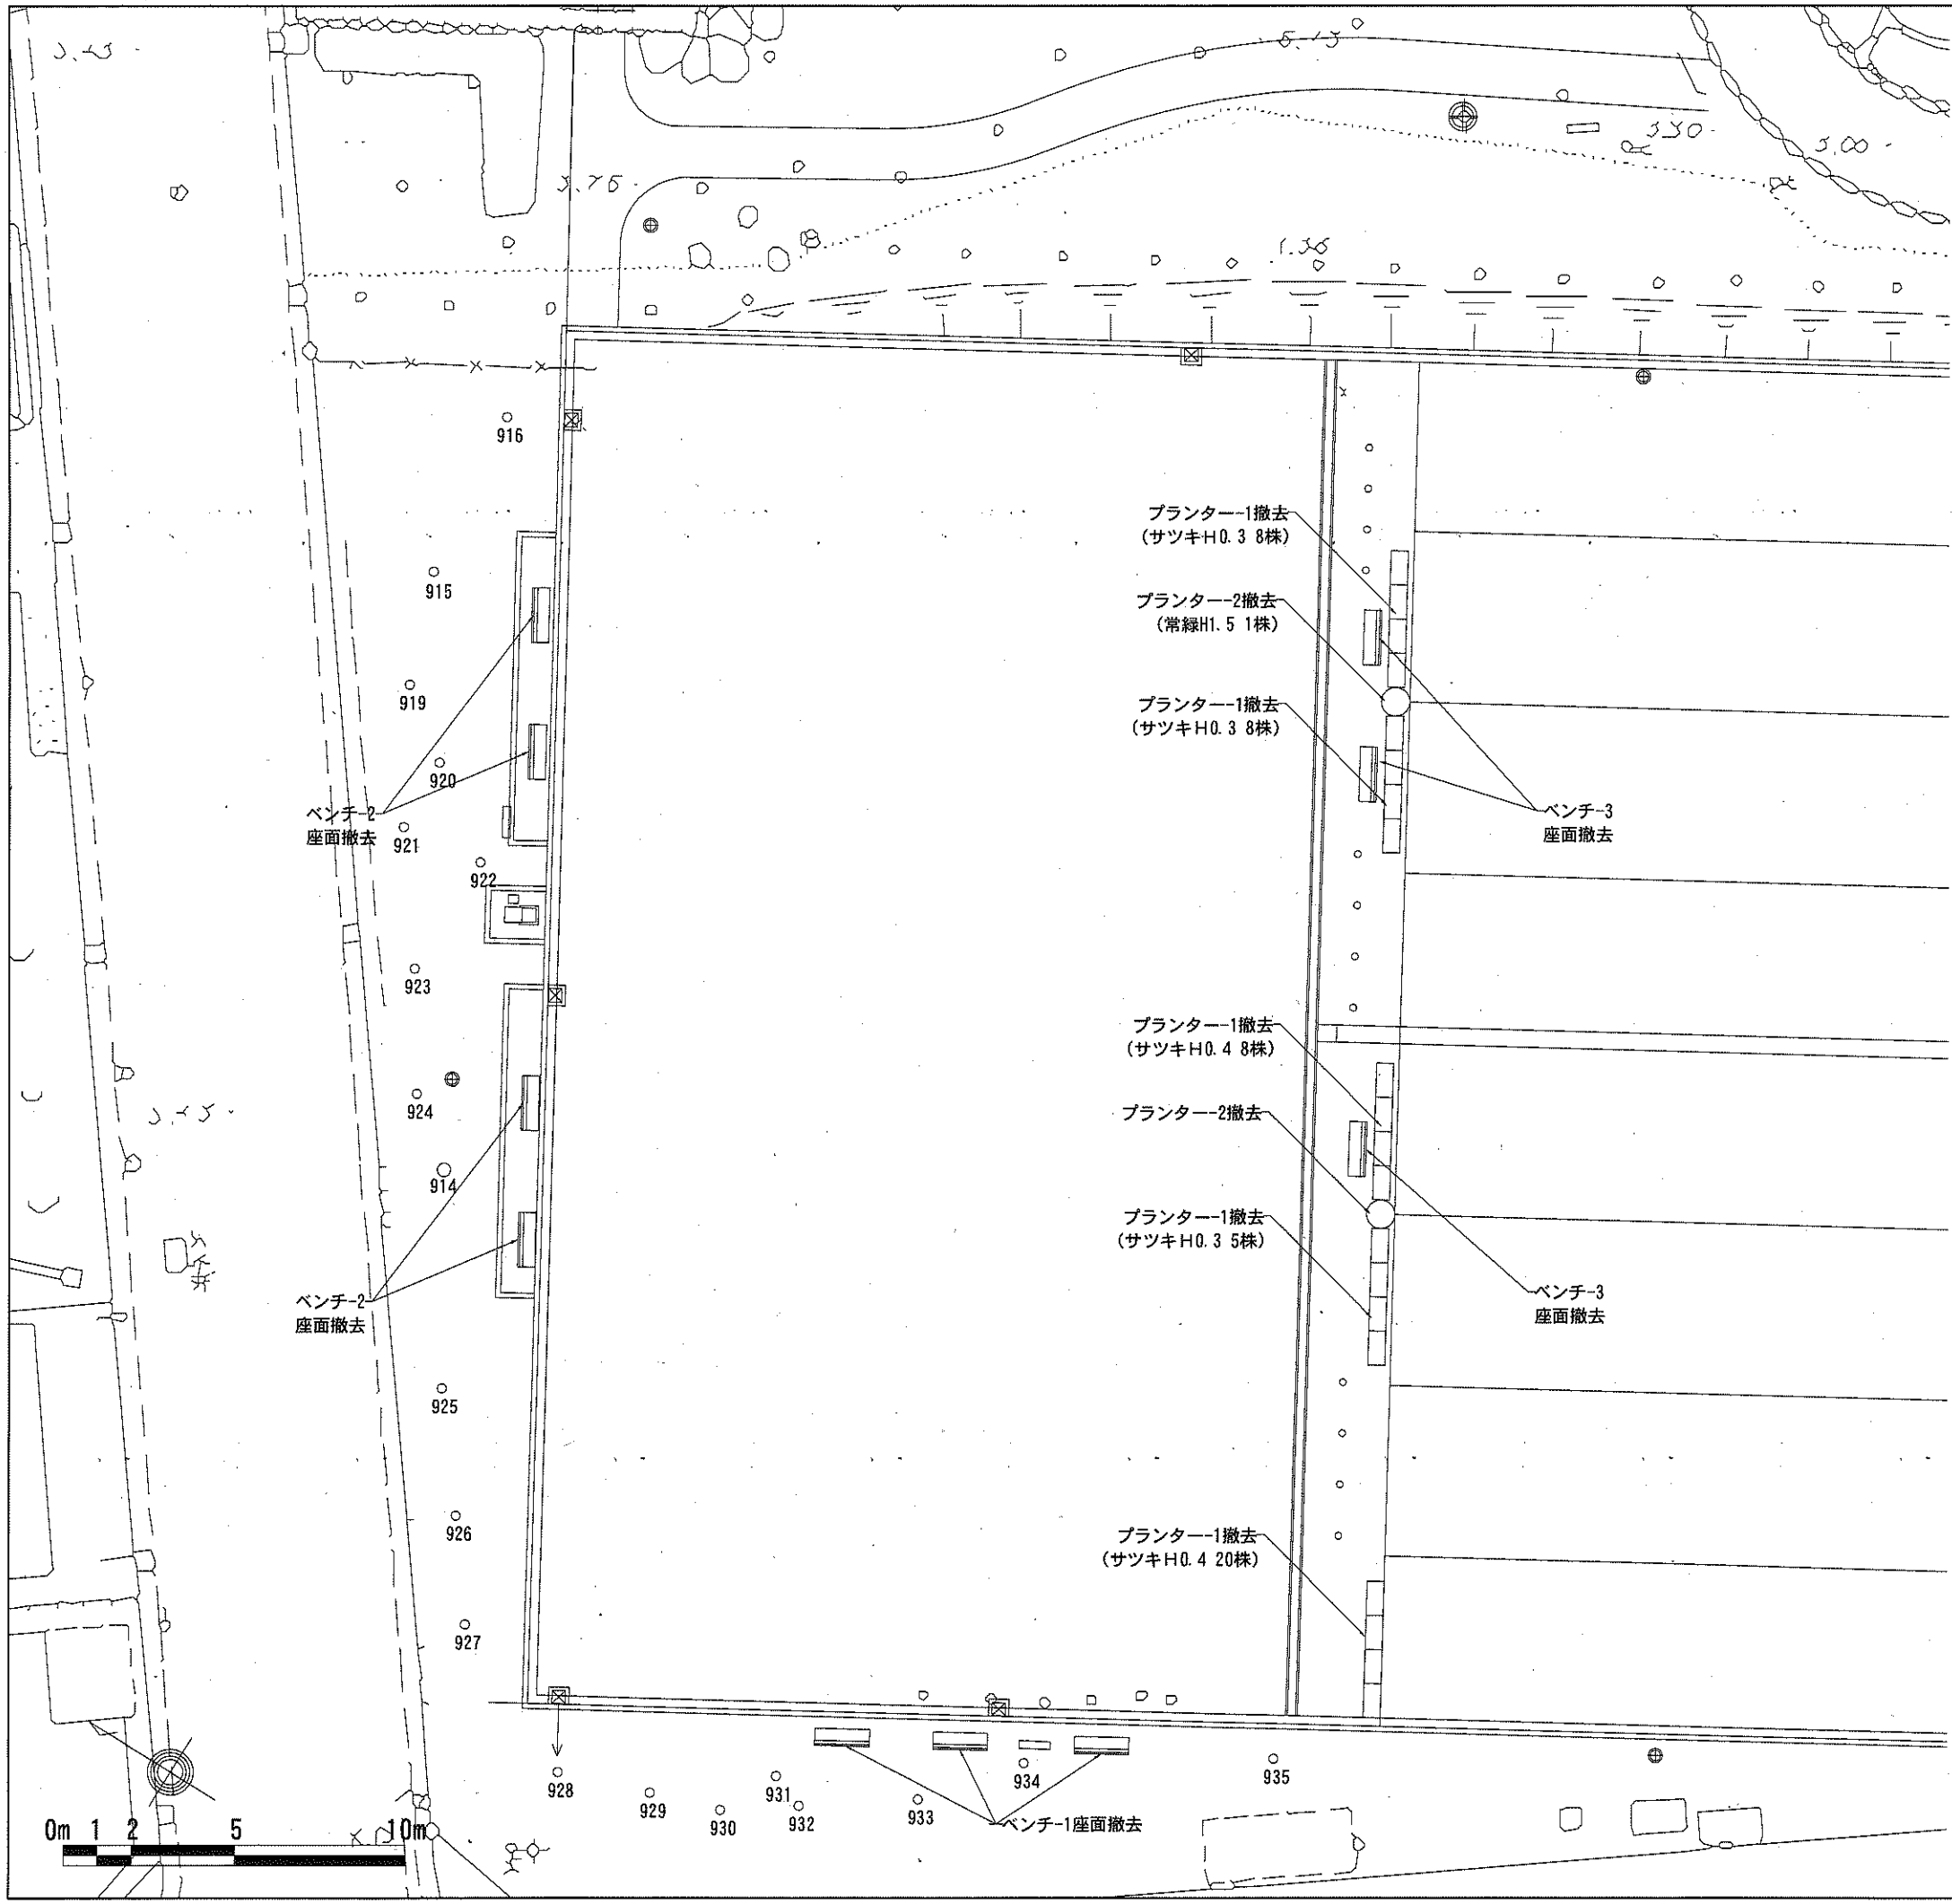

樹木表

番号	樹種	高さ	幹周	葉張り	伐採	剪定	抜根	摘要
		(単位m)						
914	シラカシ	10.0	1.29			◎		強剪定
915	クスノキ	12.0	1.98		○			
919	ヤマモモ	5.0	0.79		○			株立
920	ヤマモモ	7.0	0.92			○		
921	ソヨゴ	4.0	0.57			○		
922	キンモクセイ	4.0	0.50					
923	ソヨゴ	6.0	0.82					
924	ソヨゴ	5.0	0.52					
925	ソヨゴ	4.0	0.60			○		株立
926	ソヨゴ	5.0	0.79			○		
927	キンモクセイ	4.0	0.48					株立
928	モチノキ	3.0	0.54					
929	ケヤキ	8.0	1.95			◎		強剪定
930	タブノキ	4.0	0.60					上枯れ
931	キンモクセイ	5.0	0.77			○		株立
932	シラカシ	8.0	1.17			○		
933	シラカシ	8.0	1.17			◎		強剪定
934	キンモクセイ	5.0	0.60			○		株立
935	タブノキ	8.0	1.11			○		株立
	30cm ≤ C < 60cm						1	
	60cm ≤ C < 90cm					1	4	
	90cm ≤ C < 120cm						4	うち1強剪定
	120cm ≤ C < 150cm						1	
	180cm ≤ C < 210cm					1	1	強剪定

数量表


記号	名称	規格等	単位	数量	備考
図示	ベンチ-1座面撤去	W1250	基	3	
"	ベンチ-2座面撤去	W1800 手すり付	基	4	
"	ベンチ-3座面撤去	W1800	基	3	
"	プランター-1撤去	500×1000 H550	基	20	
"	プランター-2撤去	φ840 H550	基	2	

工事名	蕨市民公園ボール広場整備工事				
図面名	撤去・伐採平面図				
No.	3/11	縮尺	1:200 (A3)		
令和 8 年 4 月 作成					
課長	課補長佐	係長	係	係	係
蕨市都市整備部道路公園課					



※勾配は参考値であり、施工時に測量を行い監督員と協議のうえ勾配を設定すること。

工事名		蕨市民公園ボール広場整備工事			
図面名		造成平面図			
No. 5/11		縮尺		1:200 (A3)	
令和 8 年 4 月 作成					
課長		課補長佐		係長	
係					
					
蕨市都市整備部道路公園課					

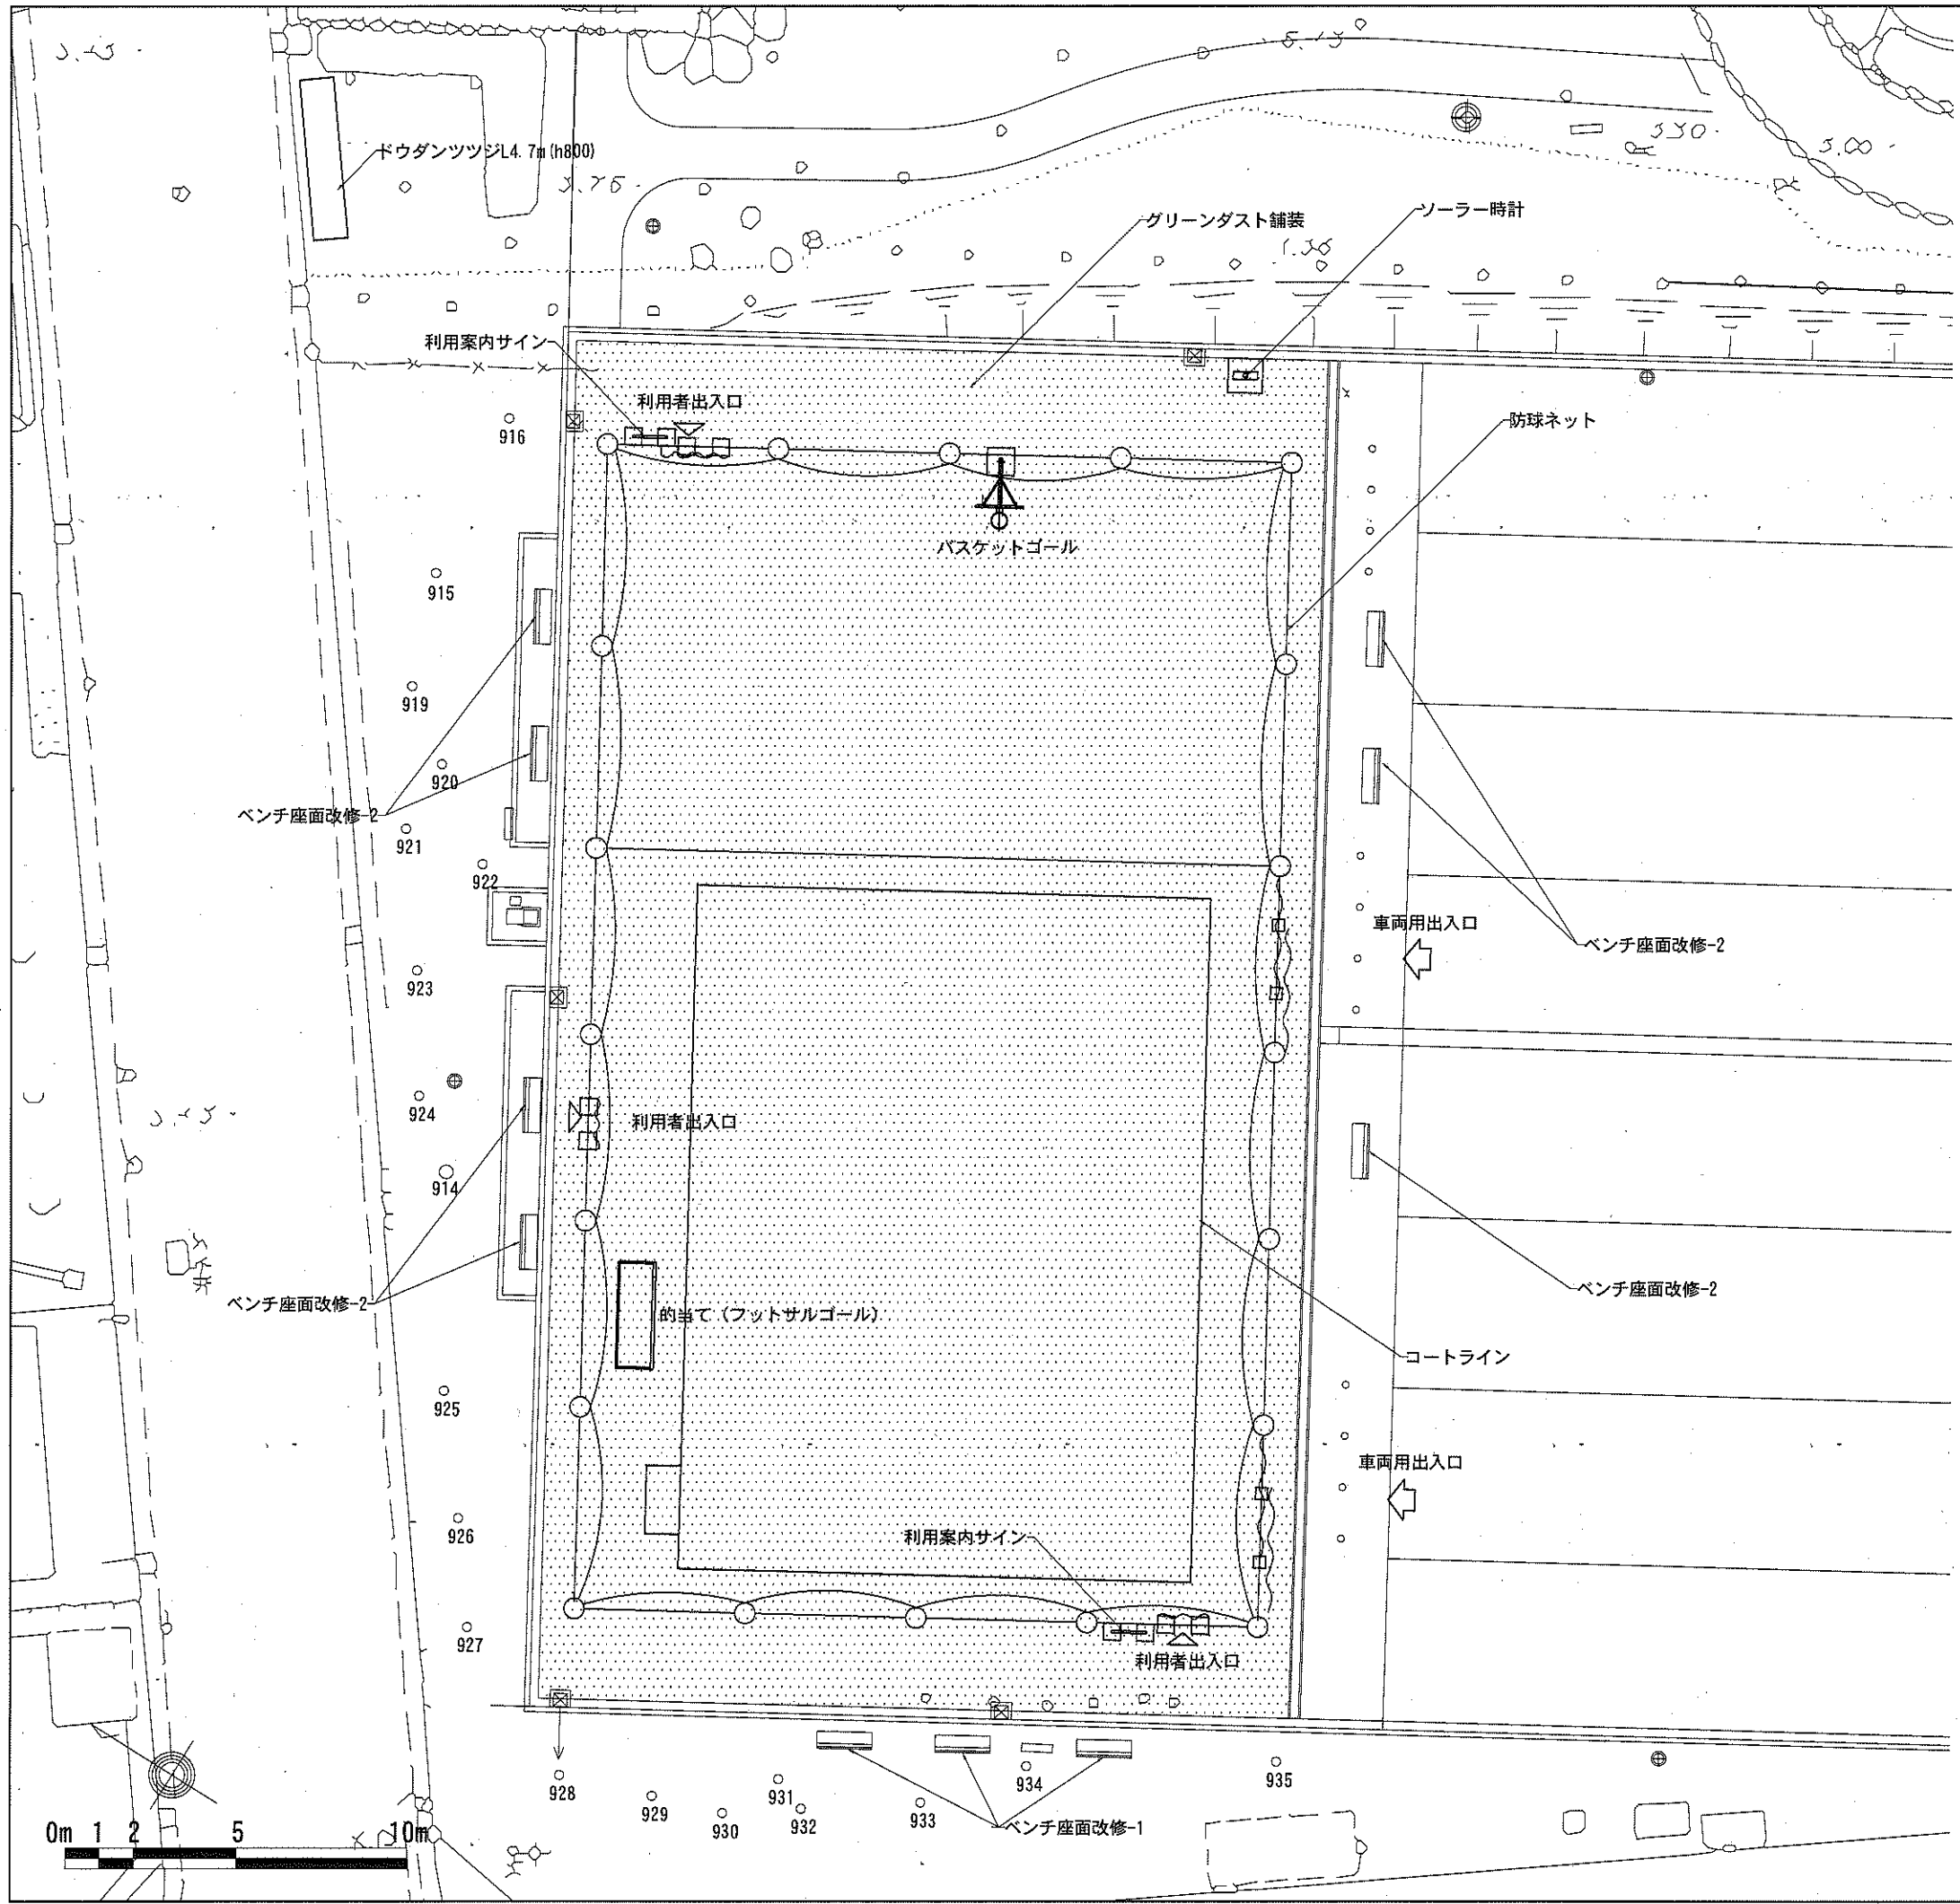


数量表						
記号	名称	規格等	単位	数量	備考	
	グリーンダスト舗装	100-150	m2	870.7		
図示	防球ネット	34050×20000	式	1		
図示	バスケットゴール	H=3040	基	1		
図示	フットサルゴール	H=2015	基	1		
図示	コートライン		m	74.0		
図示	ベンチ座面改修-1	1200×390 手摺付	基	3		
図示	ベンチ座面改修-2	1800×450 手摺付	基	7		
図示	ソーラー時計	H=5200 片面	基	1		
図示	利用案内サイン		基	2		
図示	カーン式出入口施設部基礎		箇所	4		
図示	片開き着り門扉基礎		基	3		
		H (m)	C (m)	W (m)		
図示	ドウダンツツジ	0.8	-	0.4	本	14 3本/m

工事名		蕨市民公園ボール広場整備工事					
図面名		施設平面図					
No.		6／11		縮 尺		1:200 (A3)	
令和 8 年 4 月 作成							
課長		課補長佐		係長		係	
蕨市都市整備部道路公園課							


グリーンダスト舗装 S=1:20 緑色スクリーニングは粒度3mm以下とする。 表面処理は塩化カルシウム1.0kg/m2とする。	ベンチ座面改修-1 S=1:40 木材は、低毒性木材防腐剤加圧注入処理とする。 木材は、ヒノキ(一等材)とし、カンナ・ペーパーがけの上、木材保護着色塗料(メイプル)塗装仕上げとする。 木材角面は、全てR面取りとする。																														
ベンチ座面改修-2 S=1:40 1:10 木材は、低毒性木材防腐剤加圧注入処理とする。 木材は、ヒノキ(一等材)とし、カンナ・ペーパーがけの上、木材保護着色塗料(メイプル)塗装仕上げとする。 木材角面は、全てR面取りとする。木材は、心材とし、背割り溝を入れること。 本製品は、(社)日本公園施設業協会賠償責任保険加入製品とする。	コートライン S=1:5 1:1 <table><tr><td>工事名</td><td colspan="4">蕨市民公園ボール広場整備工事</td></tr><tr><td>図面名</td><td colspan="4">詳細図 1</td></tr><tr><td>No.</td><td>7/11</td><td>縮尺</td><td colspan="2">図示 (A3)</td></tr><tr><td colspan="5">令和 8 年 4 月 作成</td></tr><tr><td>課長</td><td>補佐</td><td>係長</td><td>係</td><td></td></tr><tr><td colspan="5">蕨市都市整備部道路公園課</td></tr></table>	工事名	蕨市民公園ボール広場整備工事				図面名	詳細図 1				No.	7/11	縮尺	図示 (A3)		令和 8 年 4 月 作成					課長	補佐	係長	係		蕨市都市整備部道路公園課				
工事名	蕨市民公園ボール広場整備工事																														
図面名	詳細図 1																														
No.	7/11	縮尺	図示 (A3)																												
令和 8 年 4 月 作成																															
課長	補佐	係長	係																												
蕨市都市整備部道路公園課																															

防球ネット

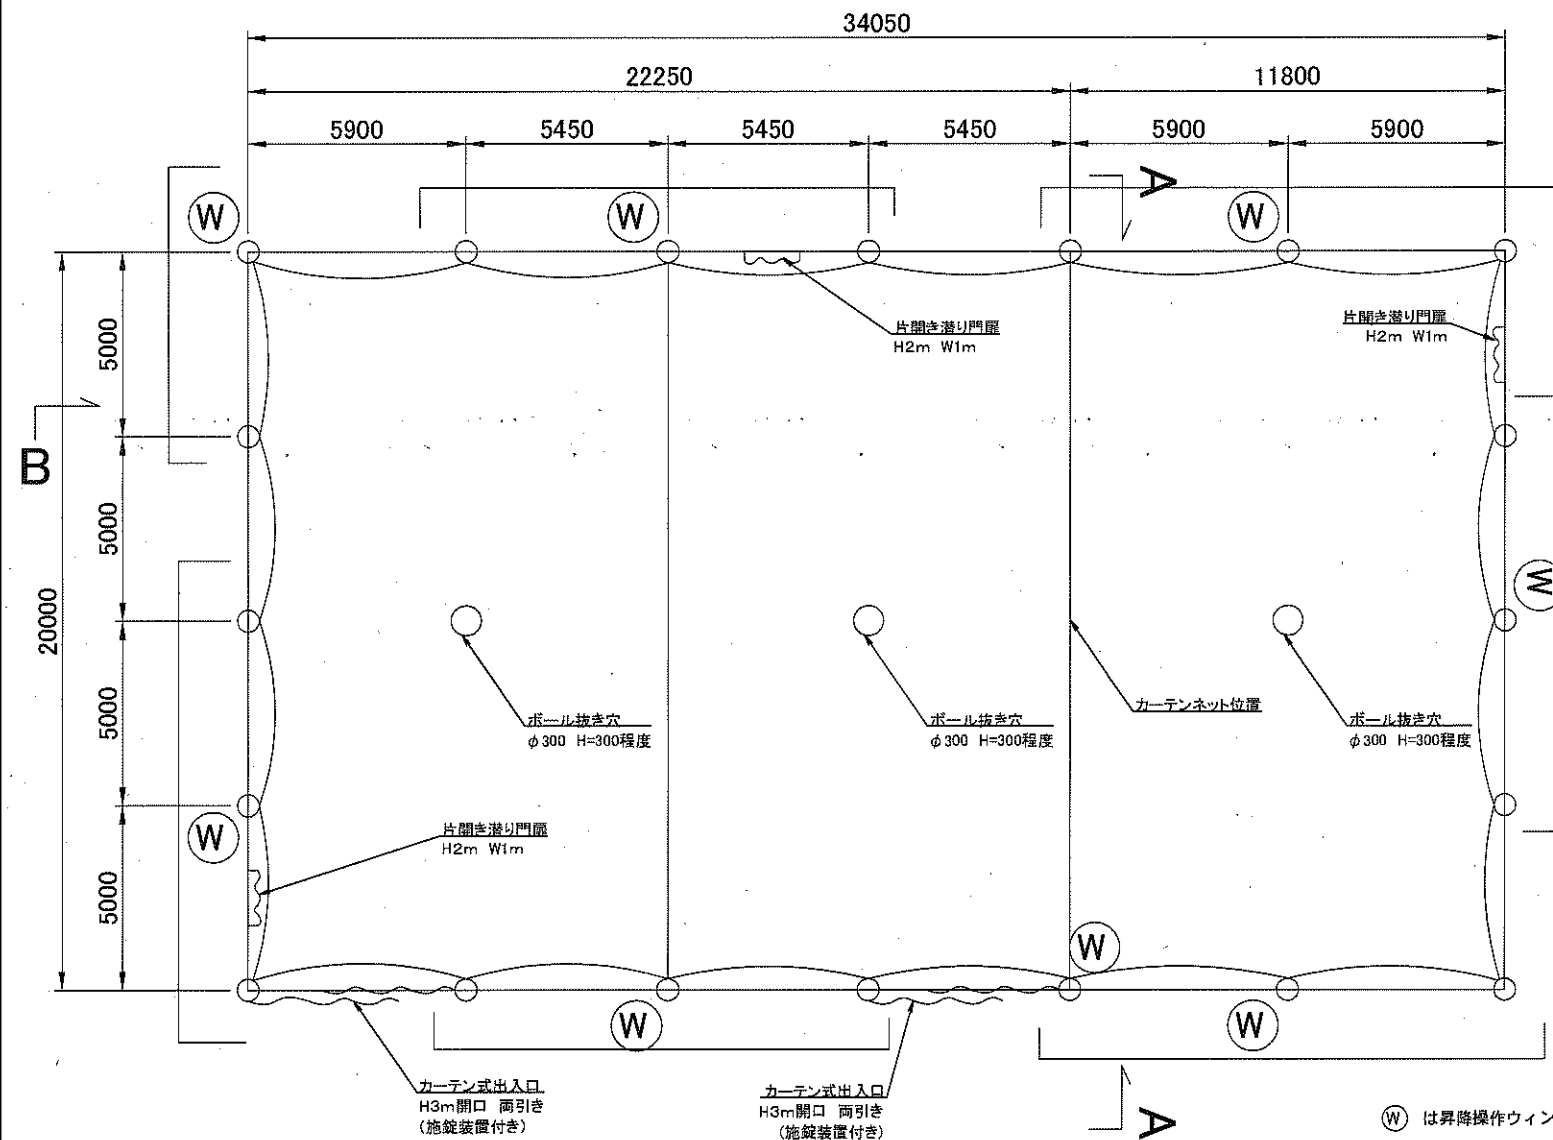


平面図 S=1:200

B-B断面

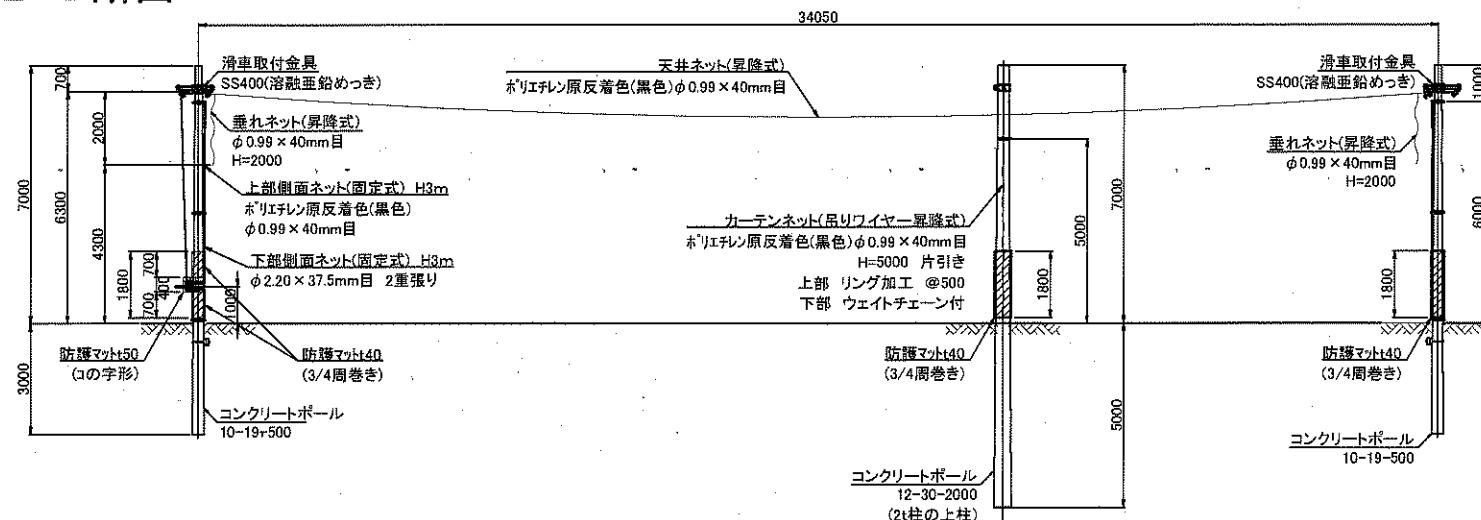


断面図 S=1:200


天井ネットと上部ネットは特殊ポリエチレン製(φ0.99×40mm目、引張強度2110N)とする。
下部ネットはポリエチレン製(φ2.20×37.5mm目、引張強度1500N)2重張りとする。
基礎検討は配電規程による 軟弱地盤〔D〕地盤と仮定して検討。

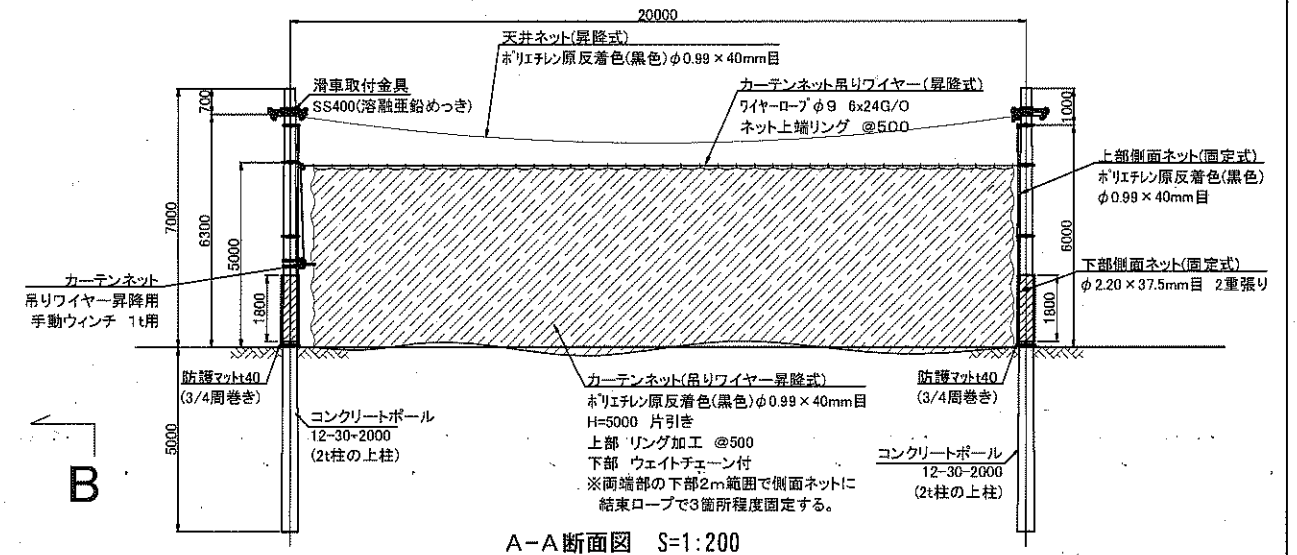


A-A断面図 S=1:200

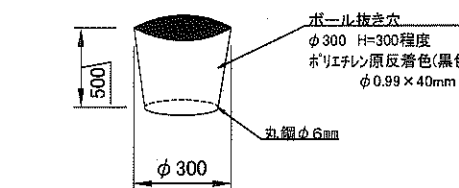


ボール抜き穴 詳細図 S=1:20

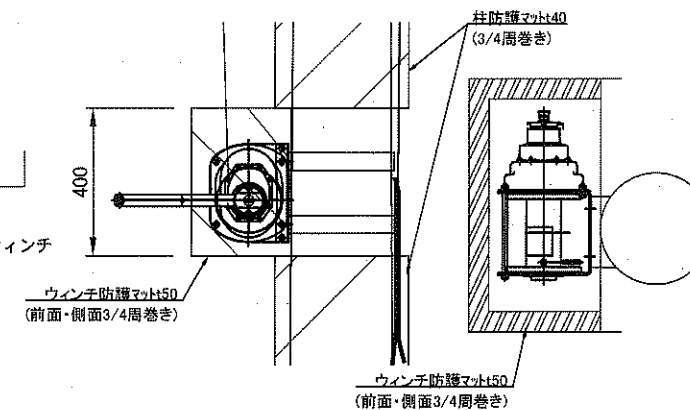


ウィンチカバー 取付図 S=1:20

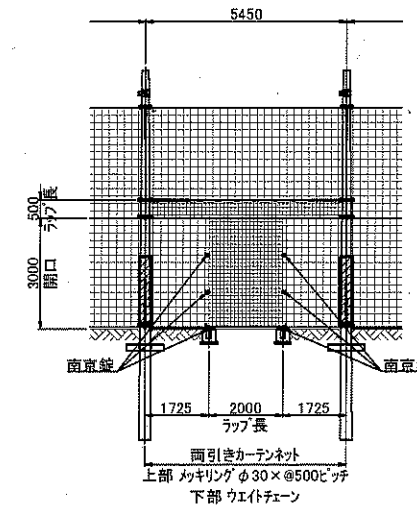

カーテン式出入口詳細図 S=1:200

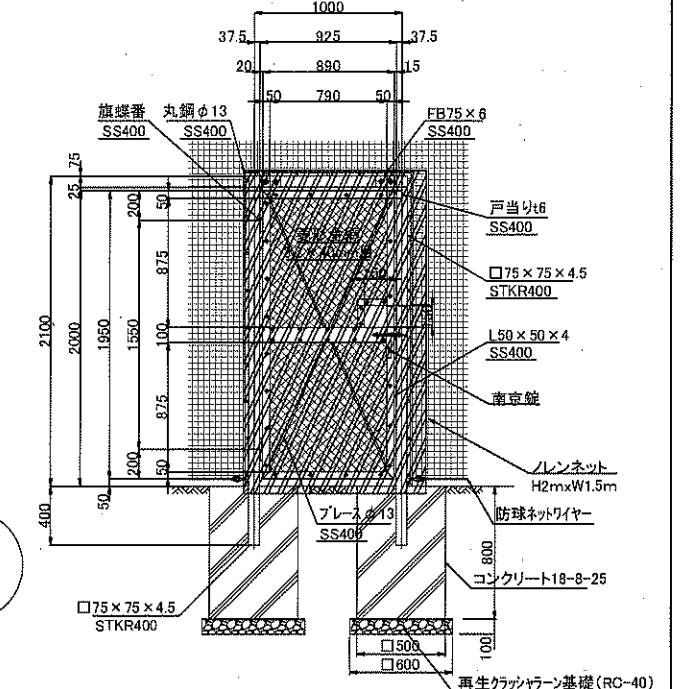


片開き潜り門扉 詳細図 S=1:50

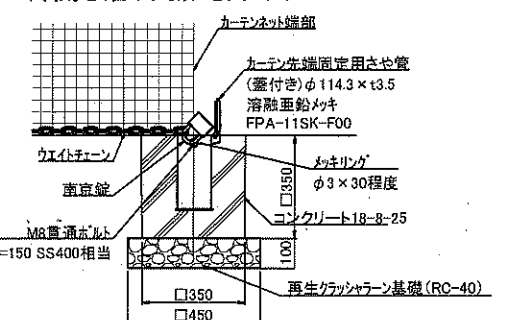

カーテン式出入口施錠部詳細図 S=1:25

工事名	蕨市民公園ボール広場整備工事						
図面名	詳細図 2						
No.	8/11	縮 尺	図示 (A3)				
令和 8 年 4 月 作成							
課長		課補長佐		係長		係	
蕨市都市整備部道路公園課							

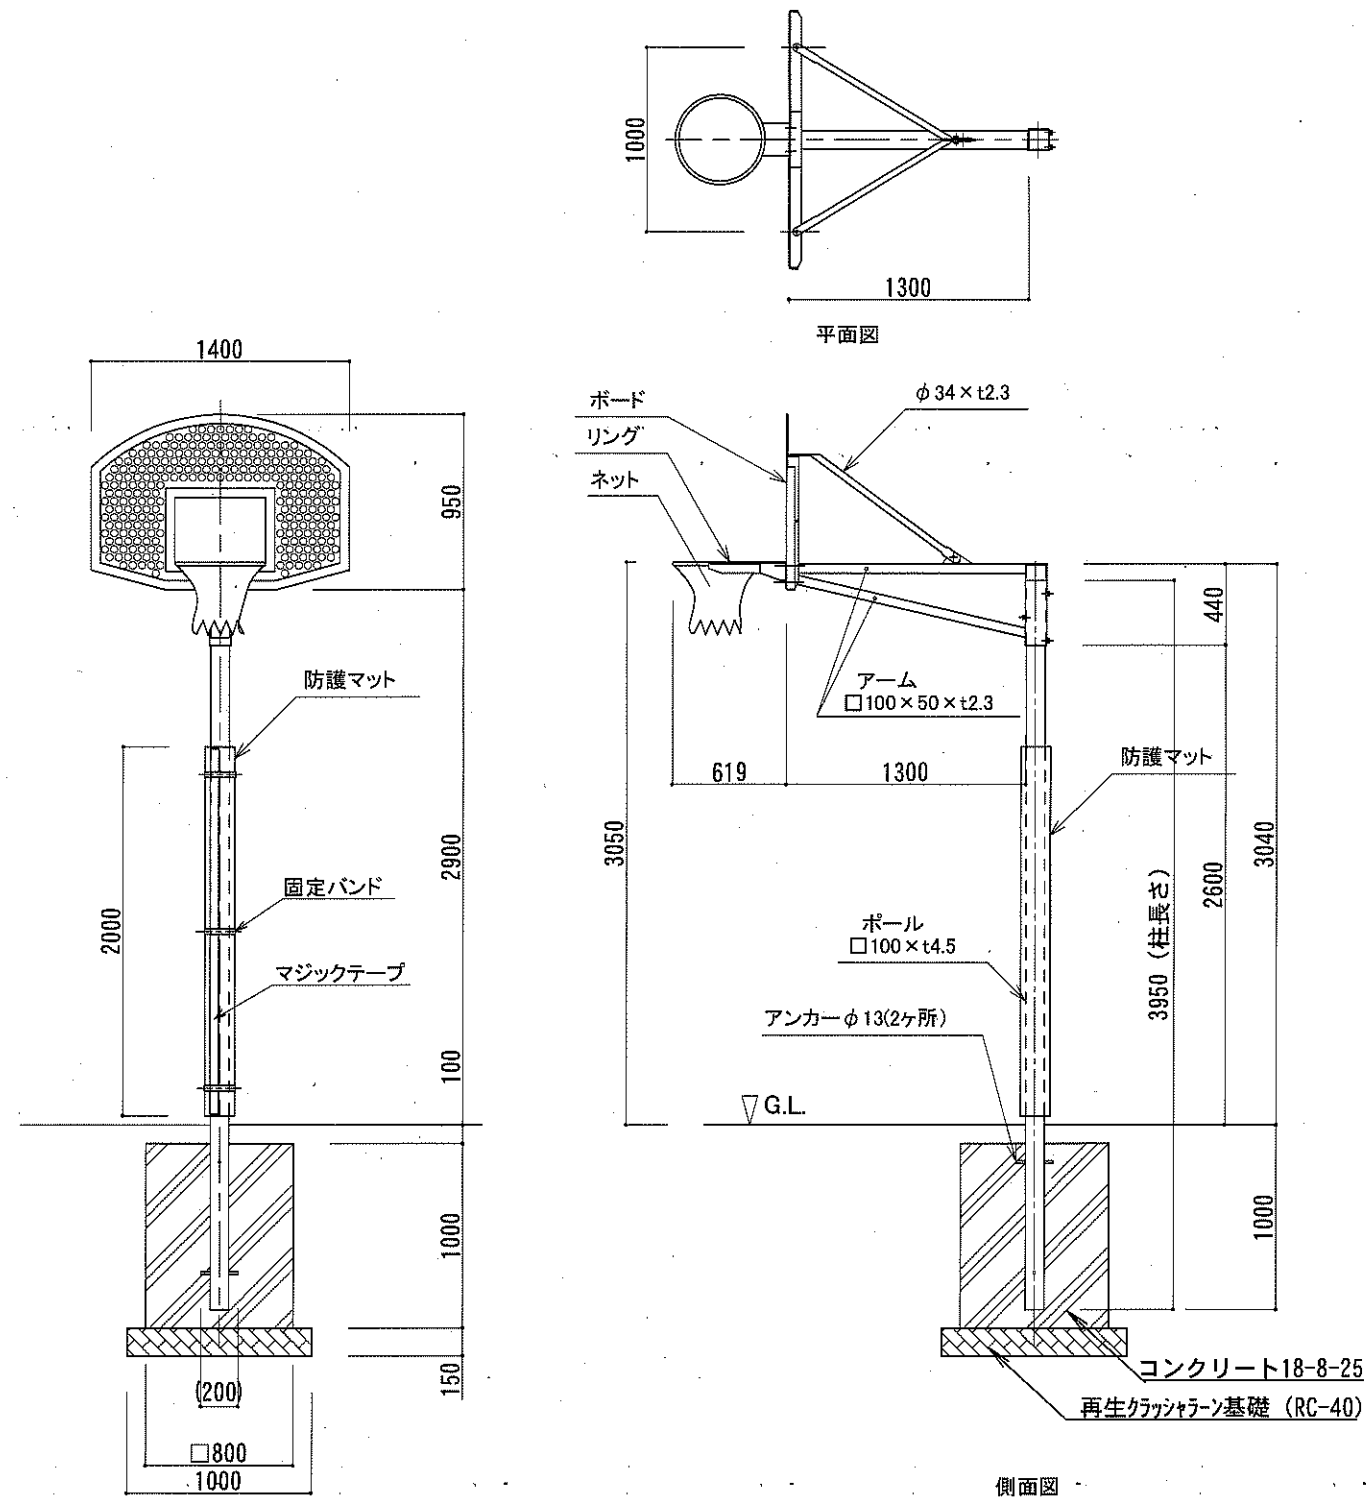


仕様

- ボード : アルミ合金 板厚6mm/パンチング板
焼付塗装
ポール : 一般構造用角型鋼管 (JIS G3466 STKR)
電気亜鉛メッキ処理後焼付塗装
アーム : 一般構造用角型鋼管 (JIS G3466 STKR)
一般構造用炭素鋼管 (JIS G3444 STK)
電気亜鉛メッキ処理後焼付塗装
リング : 一般構造用圧延鋼材 (JIS G3101 SS)
電気亜鉛メッキ処理後焼付塗装 (橙色)
ネット : ピニロン 20S/300本
ねじ類 : ステンレス製 (SUS304)
重量 : 107kg/半対


仕様 外皮 : 防水帆布 (色は赤とする)
芯材 : ポリエチレンフォーム (t30)
固定方法 : マジックテープ 固定バンド3本付

※ 製品は(一社)日本公園施設業協会 JPFA-SPL-S 2024に準拠する。

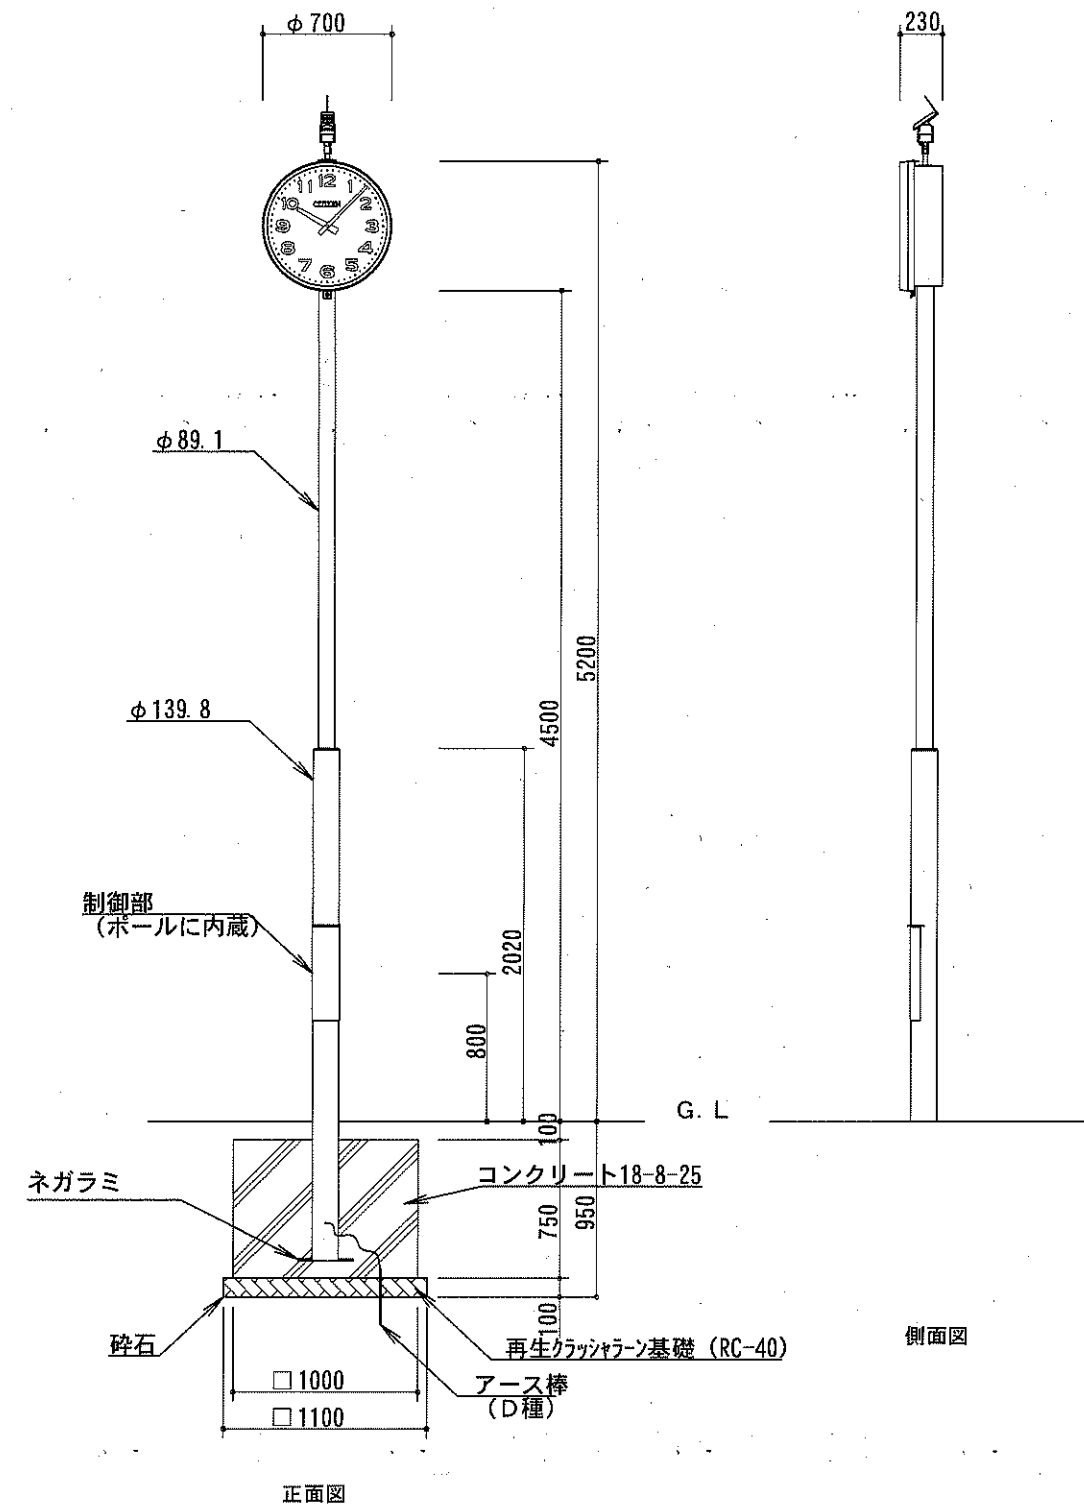


支柱はスチール製とし、溶融亜鉛メッキ処理後、合成樹脂塗装仕上とする。
時計枠はスチール製とし、合成樹脂塗装仕上とする。
時計部のガラスは、強化ガラス (t=4) とする。
駆動器は、太陽電池駆動・電波修正機能付きとする。
(一社)日本公園施設業協会の賠償責任保険付とする。


工事名		蕨市民公園ボール広場整備工事					
図面名		詳細図 3					
No.		9/11		縮 尺		図示 (A3)	
令和 8 年 4 月 作成							
課長		課補長佐		係長		係	
蕨市都市整備部道路公園課							

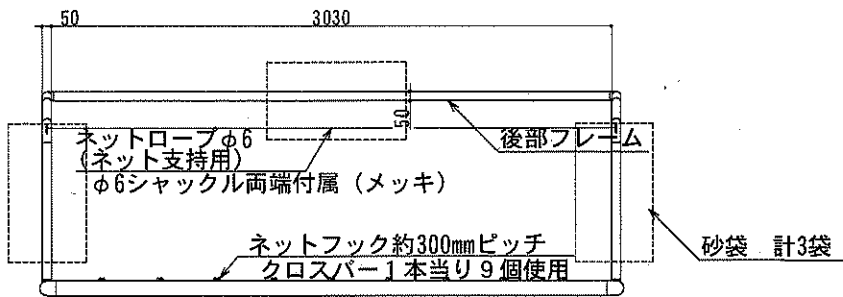

平面図

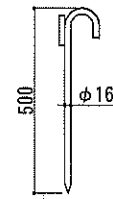

転倒防止杭(S=1/20)

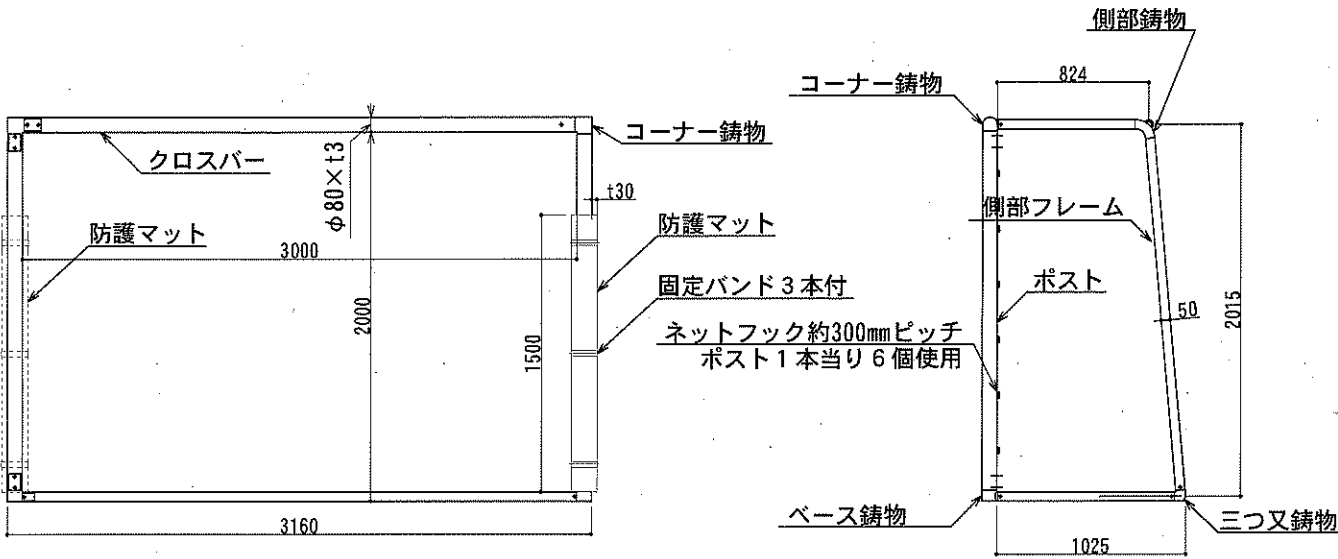


正面図


側面図

※砂袋は3袋設置すること。

- 本体仕様: ネットフック 42個 ナイロン
ネジ類 六角ボルトM10×20, SW(SUS304)、他
転倒防止杭 3個 棒鋼(JIS G3101 SS400)
鋳物 アルミ合金(AC4C-F)
ポスト・クロスバー アルミ合金(JIS H4100 A6063S-T5)
(φ80、φ50) アルマイト処理後電着塗装 白色(JIS H8602)
- ※転倒防止杭は後部フレームに3本設置する。
- 防護マット仕様: 外皮 防水帆布
芯材 ポリエチレンフォーム
固定方法 固定バンド3本付
- 砂袋仕様: 外皮 防水帆布
内袋 合成繊維
重量 0.5kg 砂充填時重量 : 約15kg

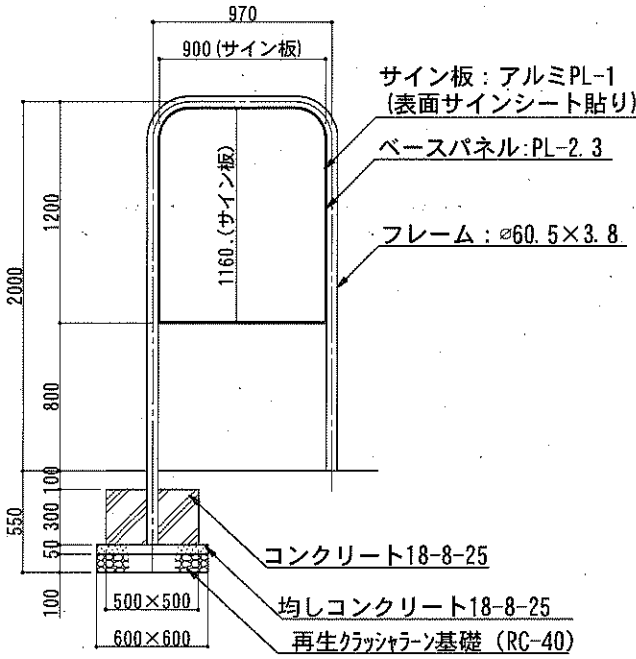


正面図

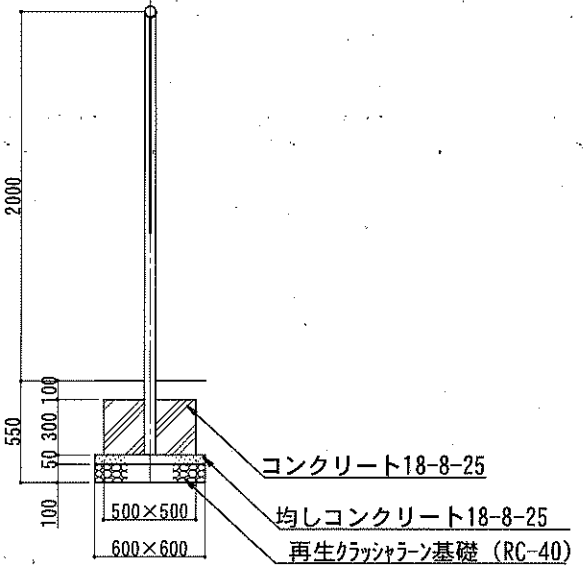

側面図

鋼材は、電気亜鉛メッキ処理の上、ポリエステル樹脂粉体塗装(ペールグレー)仕上げとする。
本製品は、(一社)日本公園施設業協会賠償責任保険加入製品とする。
版面の内容は監督員と協議の上決定のこと。

工事名	蕨市民公園ボール広場整備工事						
図面名	詳細図4						
No.	10/11	縮 尺	図示 (A3)				
令和 8 年 4 月 作成							
課長		課補長佐		係長		係	
蕨市都市整備部道路公園課							

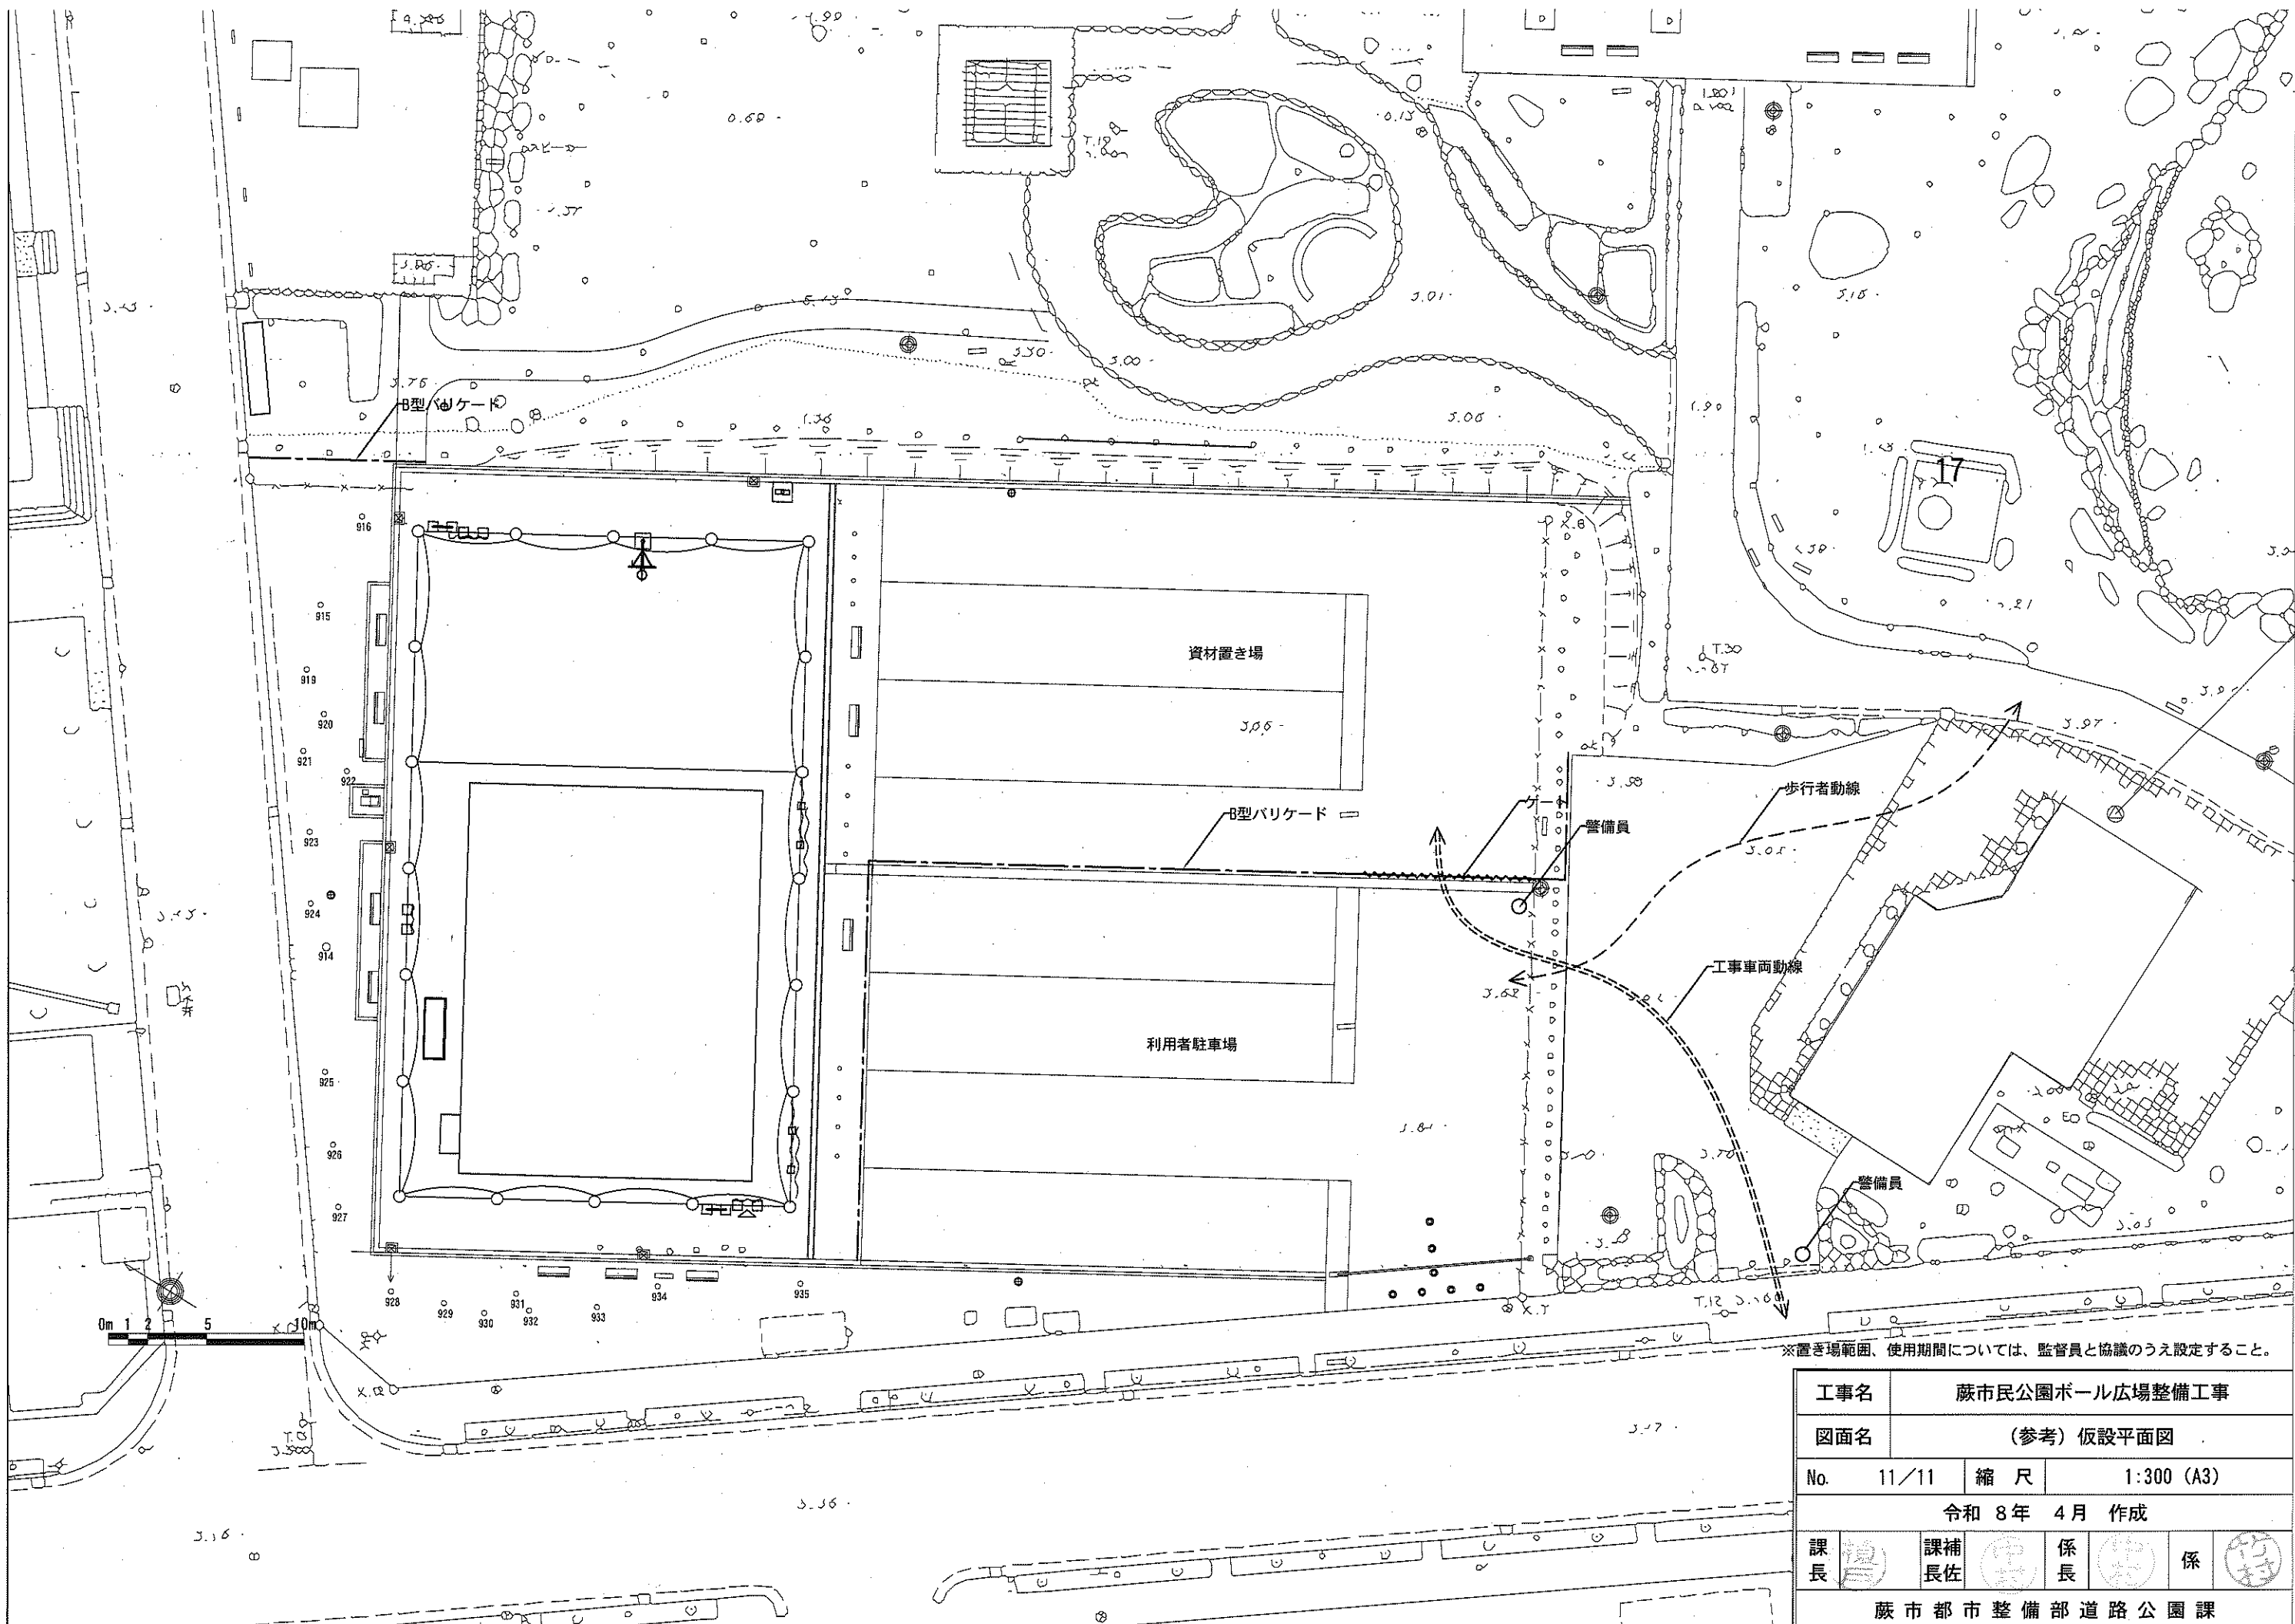

※置き場範囲、使用期間については、監督員と協議のうえ設定すること。

工事名		蕨市民公園ボール広場整備工事					
図面名		(参考) 仮設平面図					
No.	11/11	縮 尺	1:300 (A3)				
令和 8 年 4 月 作成							
課長		課補長佐		係長		係	
蕨市都市整備部道路公園課							