



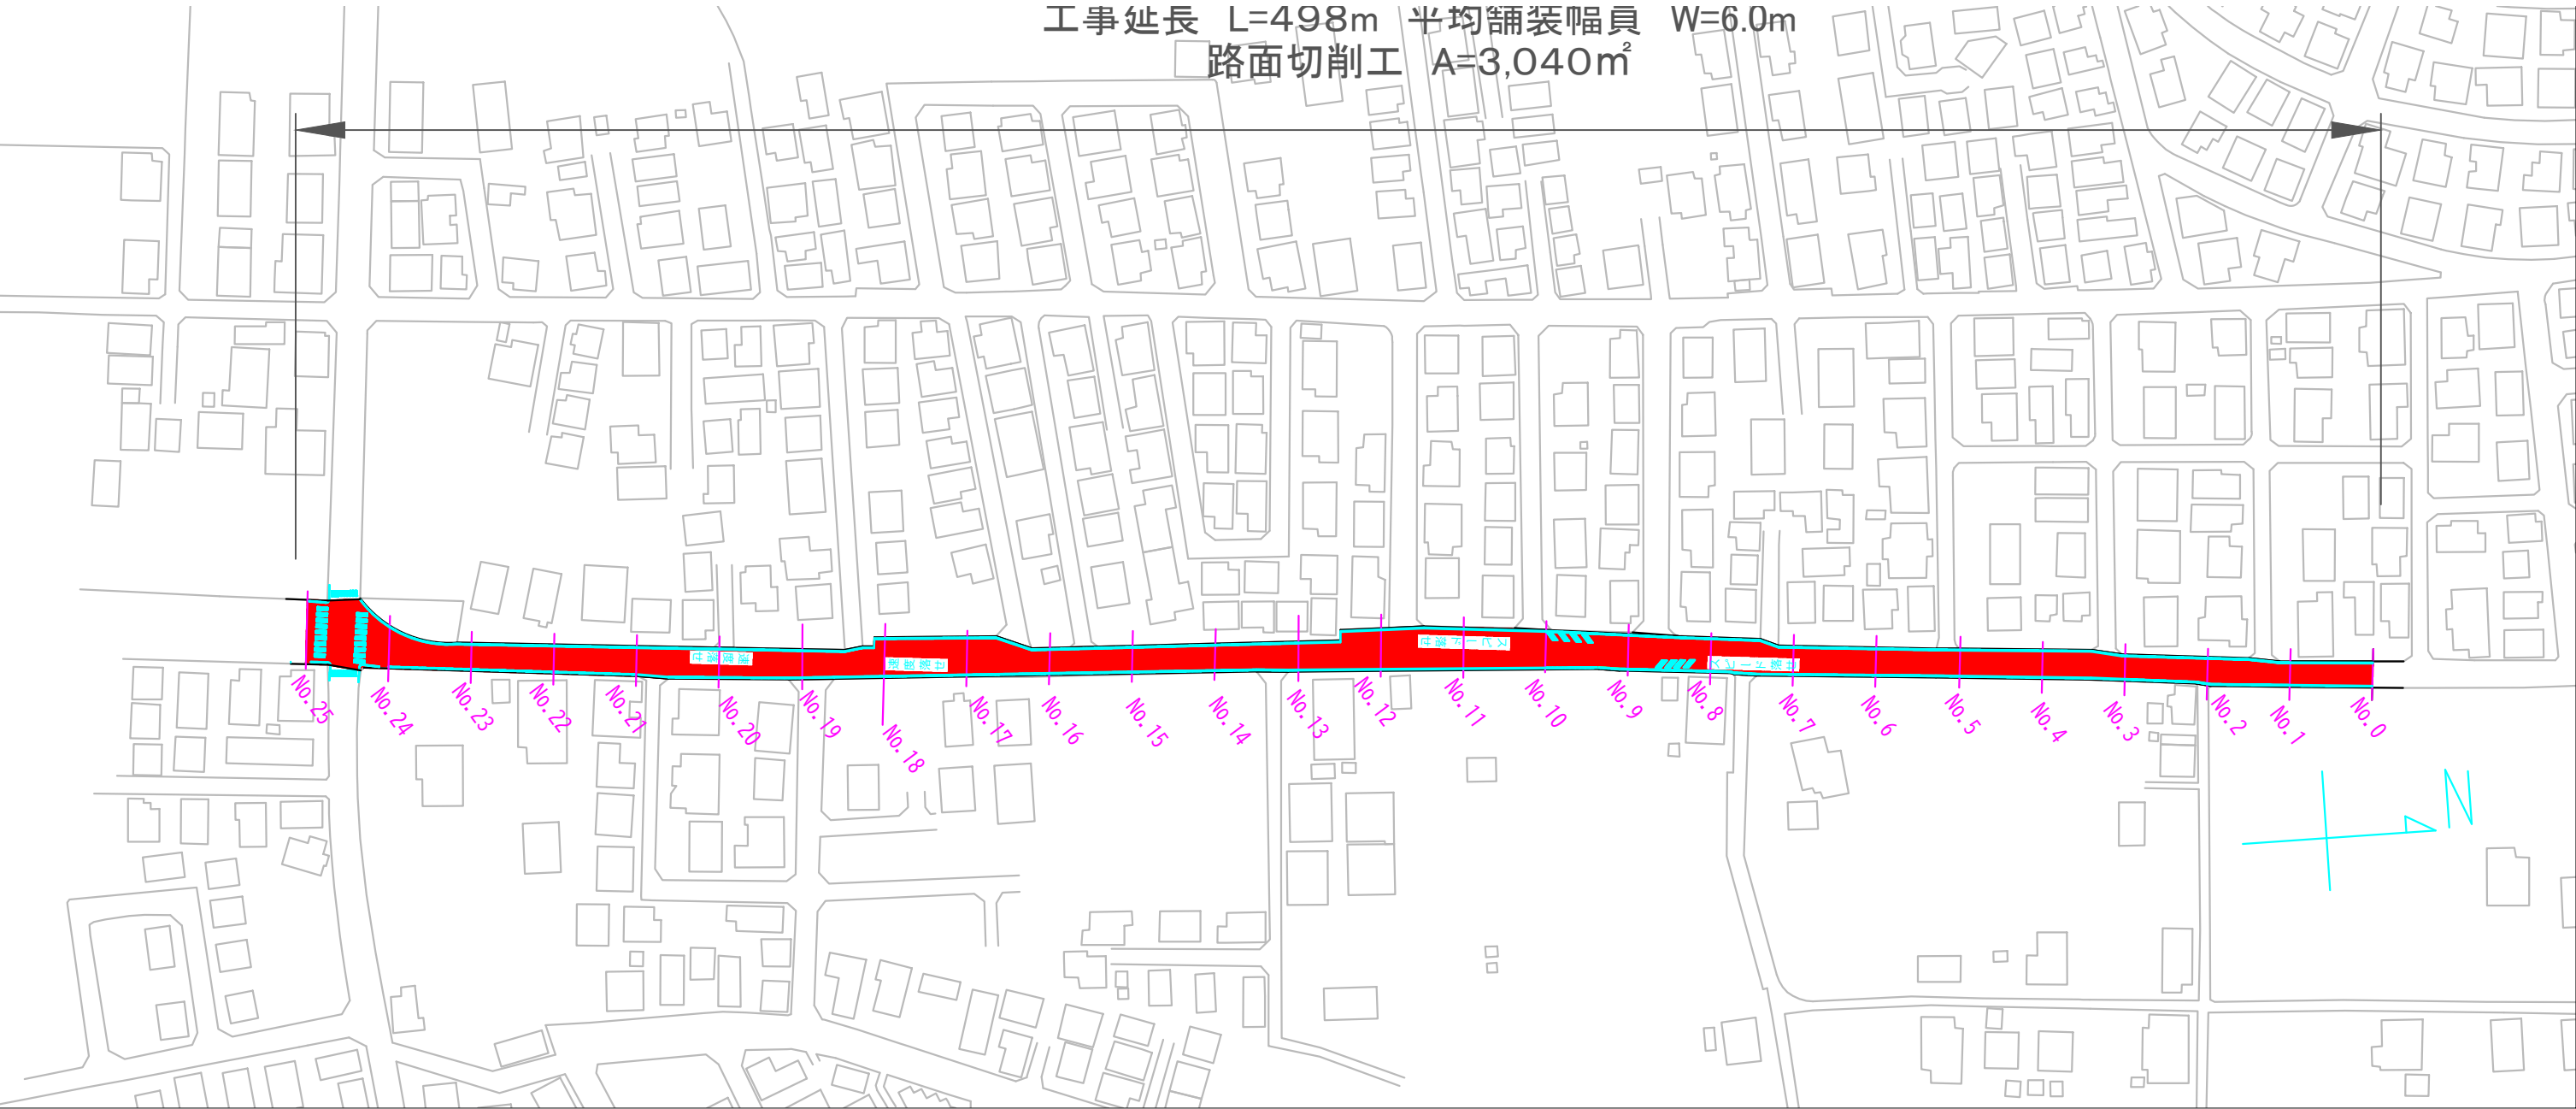

標準断面図

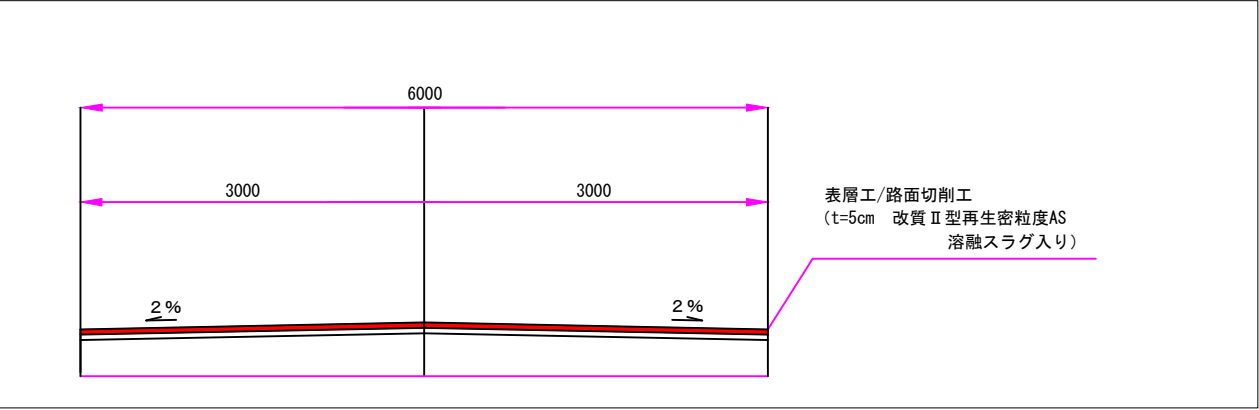

道路補修工事(こうのす台・江戸川台東1号補助幹線)			
令和8年度			
路線名	市道269号線		
工事箇所	流山こうのす台地先		
図面番号	全 2 葉の内 1 号		
図面種別	図示	縮尺	図示
流山市役所土木部道路管理課			