


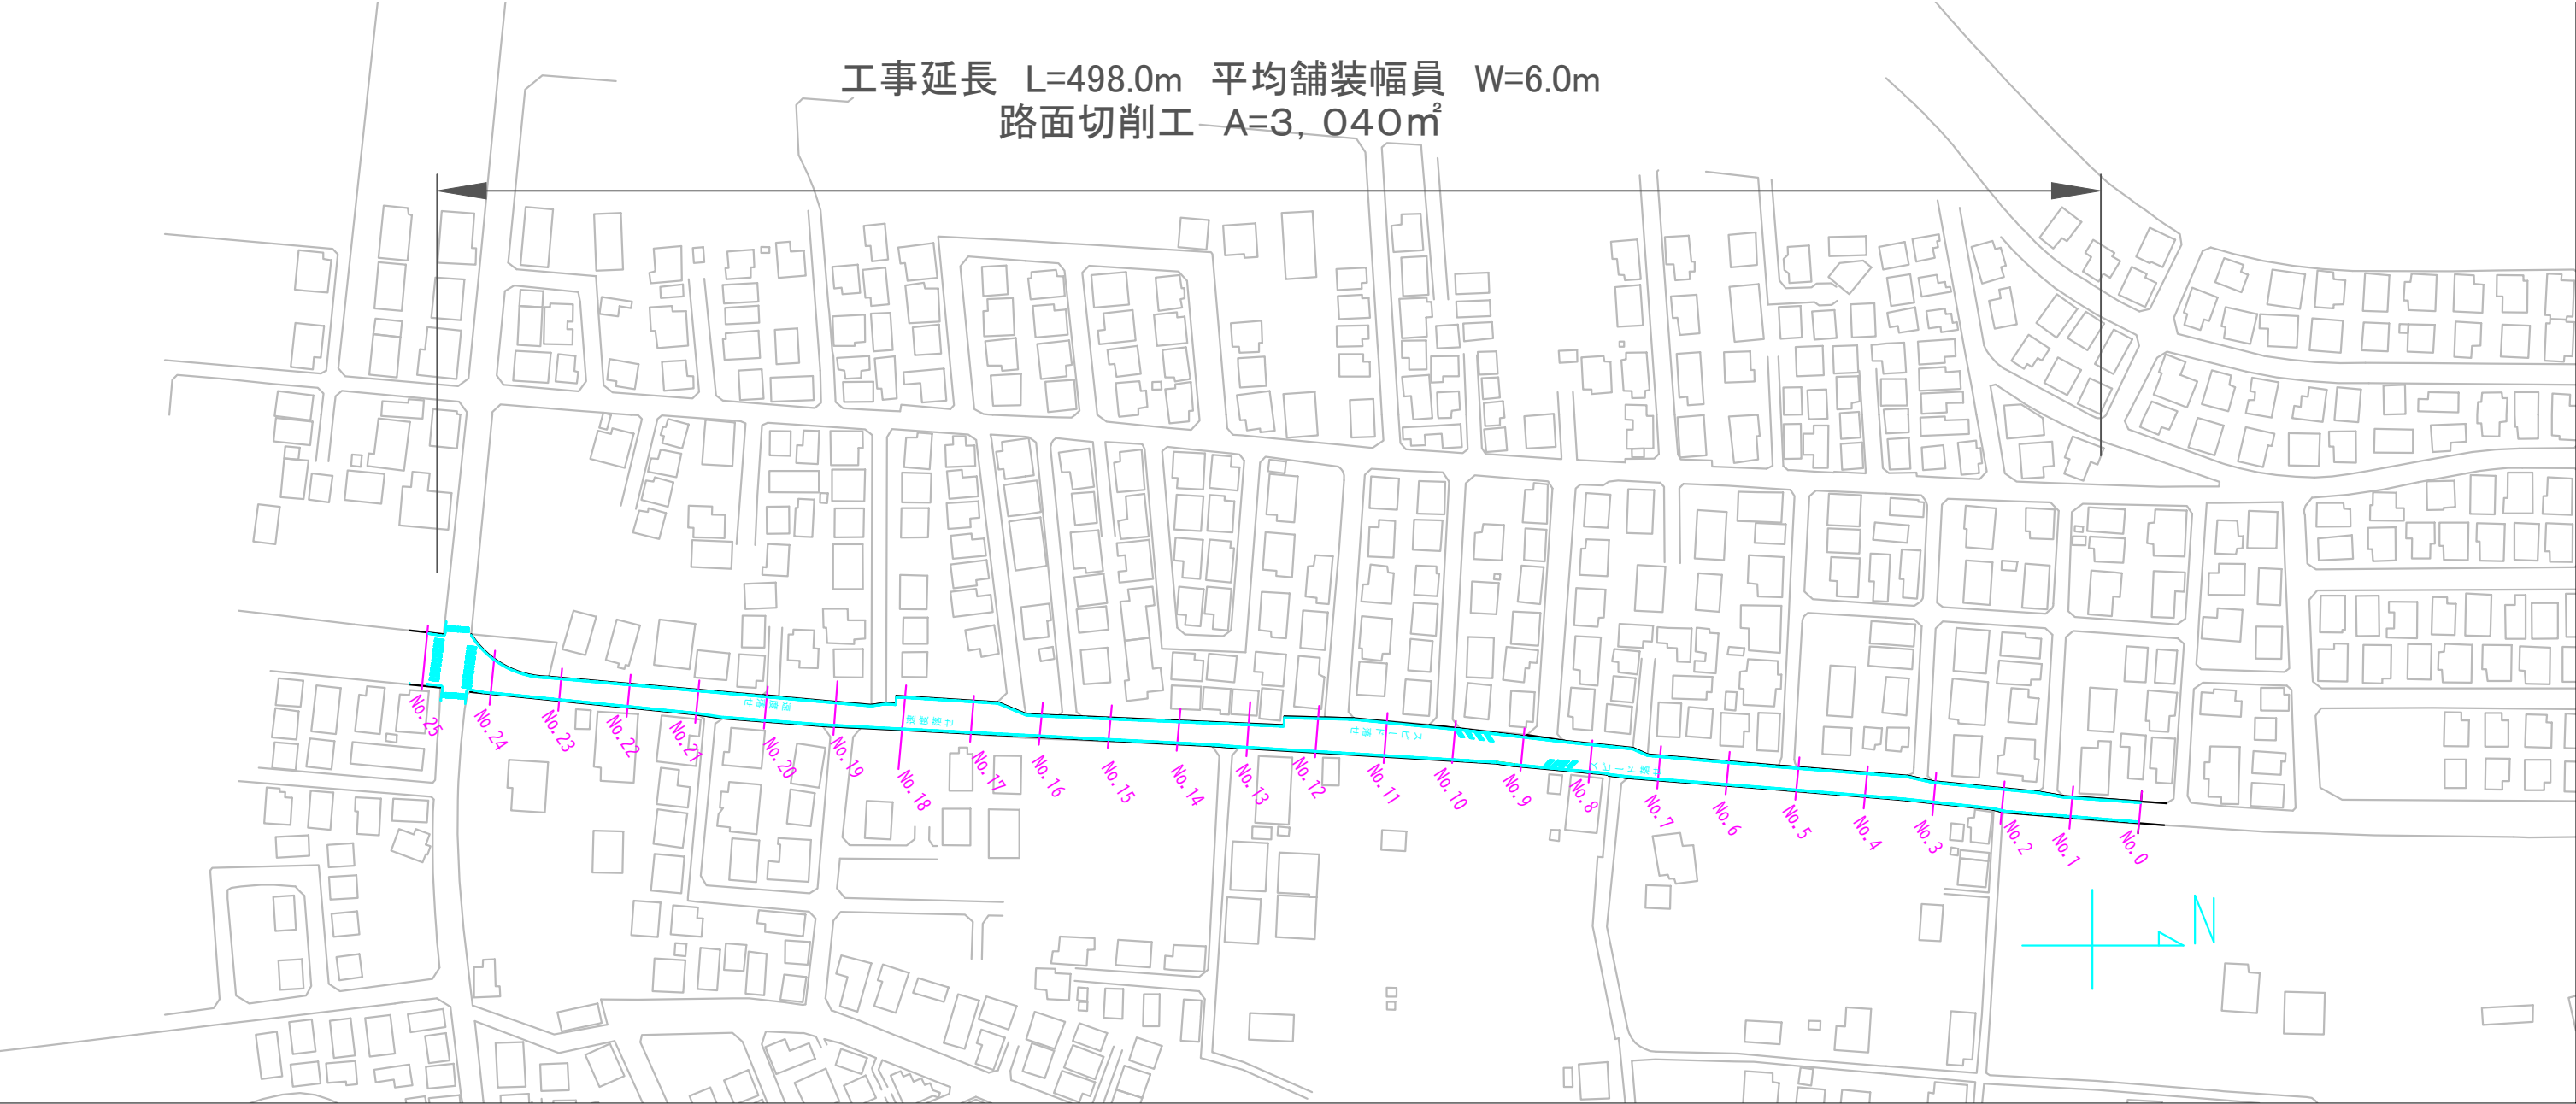

区画線工		
実線(外側線)W=15cm	970m	
実線(中央線)W=15cm	30m	
実線W=45cm	170m	

矢印・記号・文字	100m	
破線W=30cm	30m	

道路補修工事(こうのす台・江戸川台東1号補助幹線)			
令和8年度			
路線名	市道269号線		
工事箇所	流山市こうのす台地先		
図面番号	全 2 葉の内 2 号		
図面種別	図示	縮尺	図示
流山市役所土木部道路管理課			