
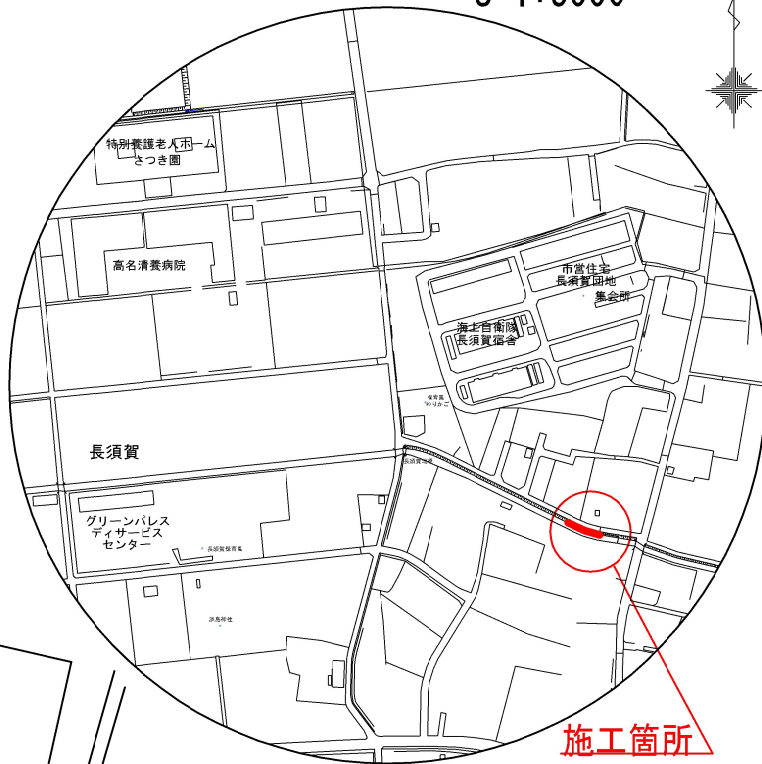


平面図

S=1:250

位置図

S=1:5000

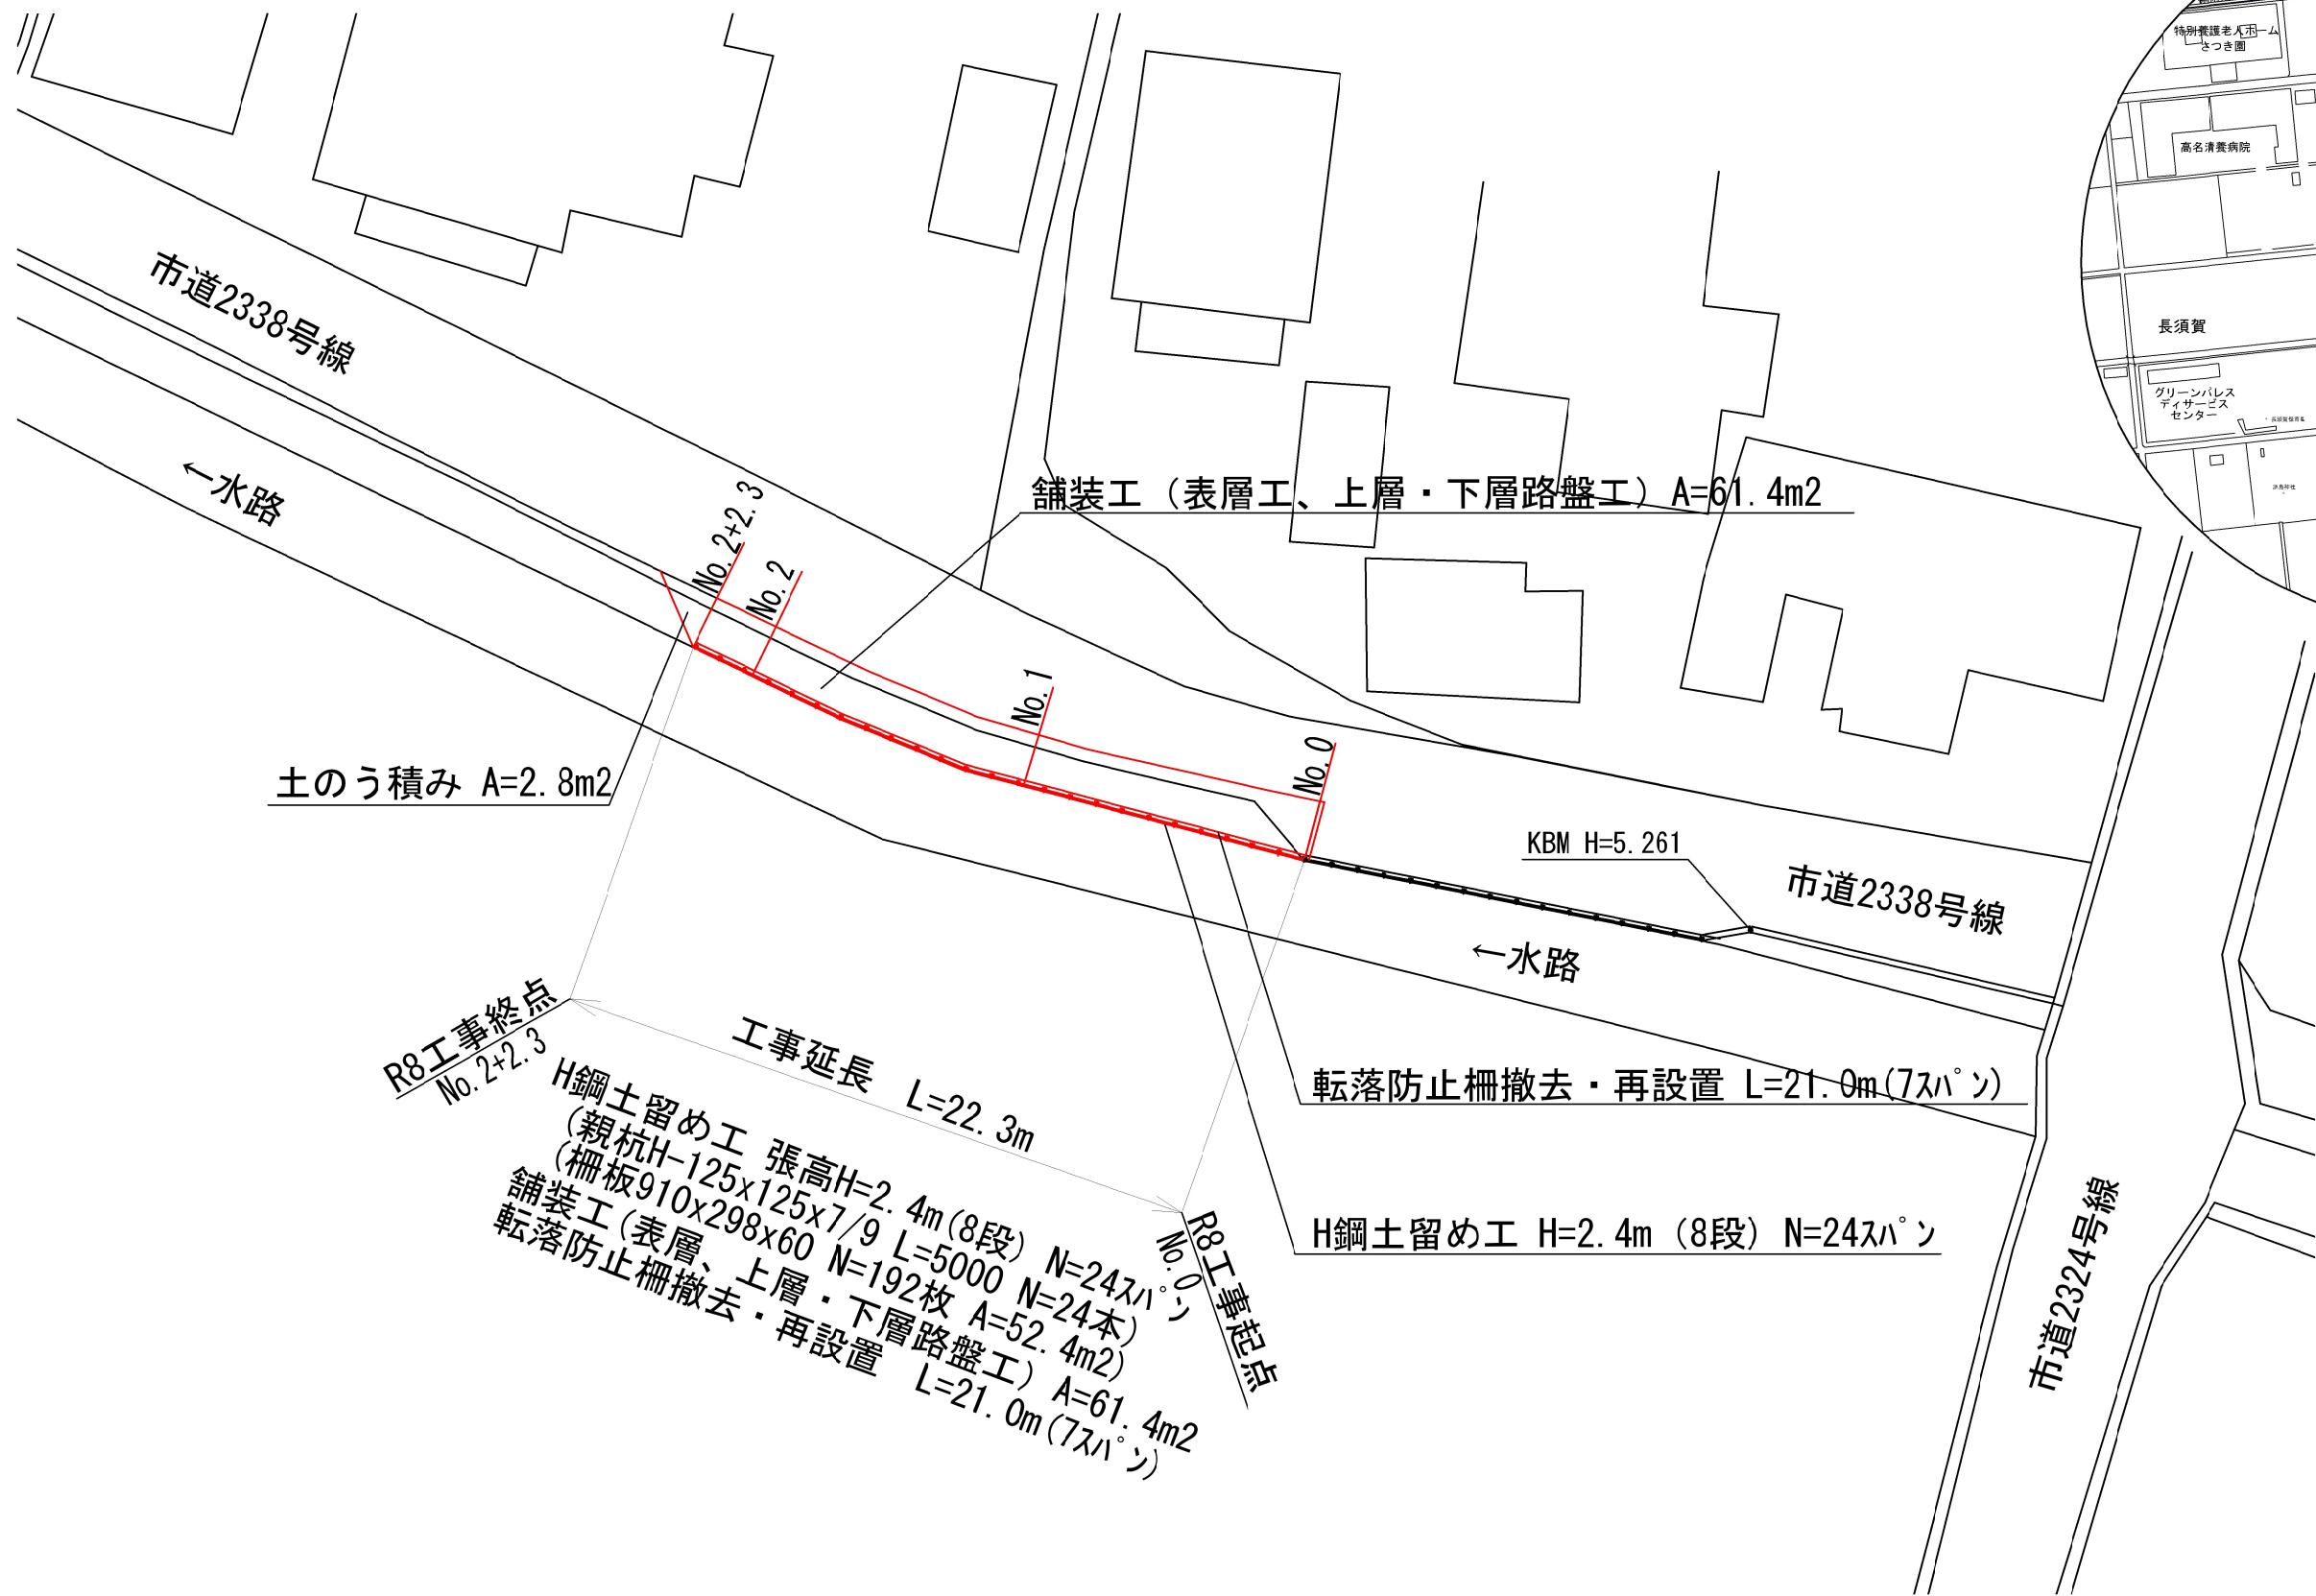


R 8 路肩整備工事(市道 2 3 3 8 号線)			
令和 8 年度			
路線名	市道 2 3 3 8 号線		
工事箇所	木更津市長須賀1651-2番地先		
図面種別	平面図・位置図		
図面番号	全 3 葉のうち第 1 号		
縮尺	図示	内容表示	
木更津市都市整備部土木課			

標準断面図

S=1:50

(No. 1)

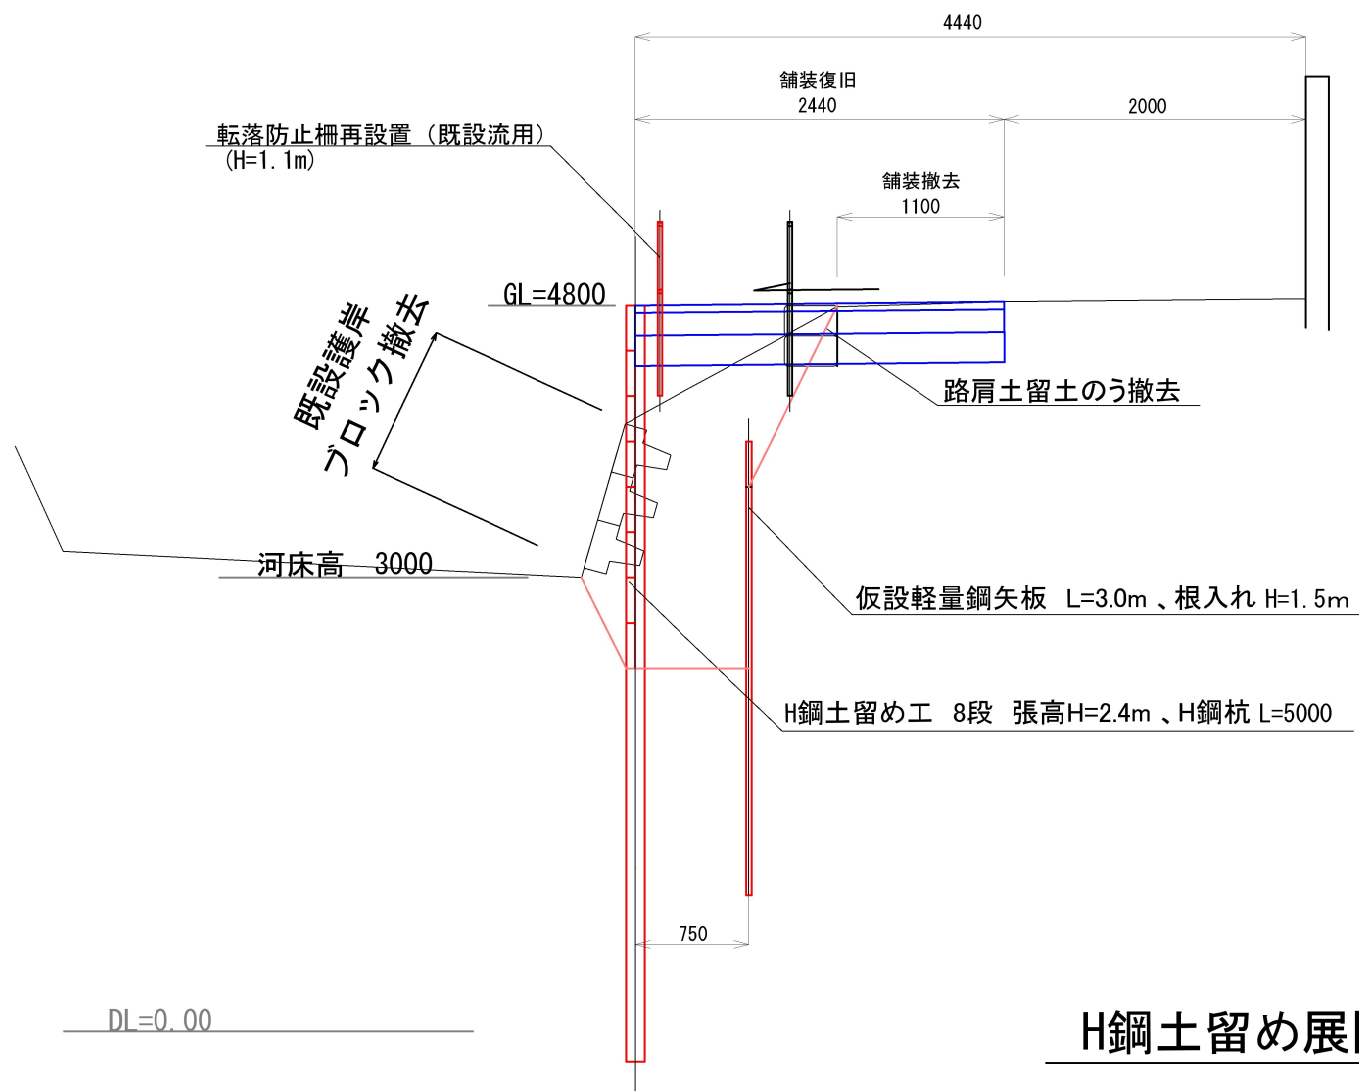


H鋼土留め構造図

S=1:50

(断面図)

(展開図)

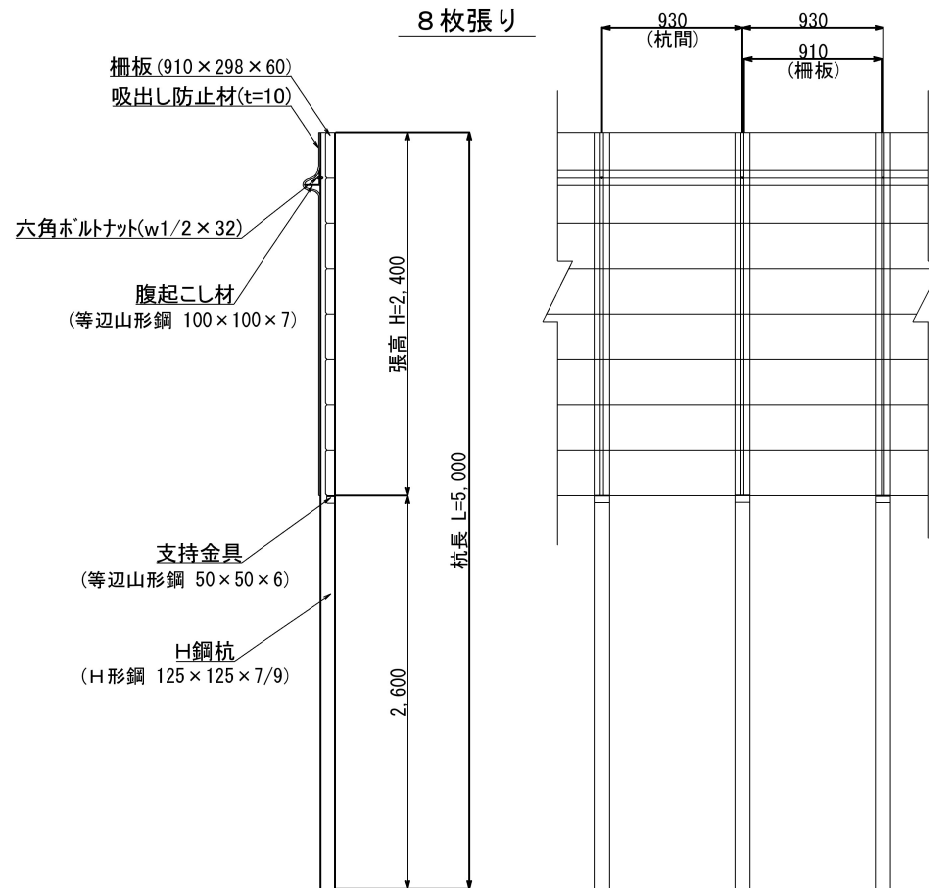

H鋼土留め使用材料

呼 び 名	鋼材寸法				長さ (L)
	A	B	t 1	t 2	
H鋼杭 (H=2400用)	125	125	7	9	5000


呼 び 名	鋼材寸法			長さ (L)	1本当り 参考重量
	A	B	t		
腹起し材 (等辺山形鋼)	100	100	7	930	9.95kg
支持金具 (等辺山形鋼)	50	50	6	70	0.31kg

呼 び 名	寸 法	参考重量
六角ボルトナット (並)	W1/2×32 (径13mm 長32mm)	52.5g
コンクリート柵板	長910×巾298×厚60	39.9kg

注) 鋼材 (H鋼杭・腹起し材・支持金具) については、錆止め塗装を施すこと。
注) 水路敷の堤高を考慮し一般的なH鋼土留め用の鋼材よりも+1mとしている。

H鋼土留め展開図


S=1:100

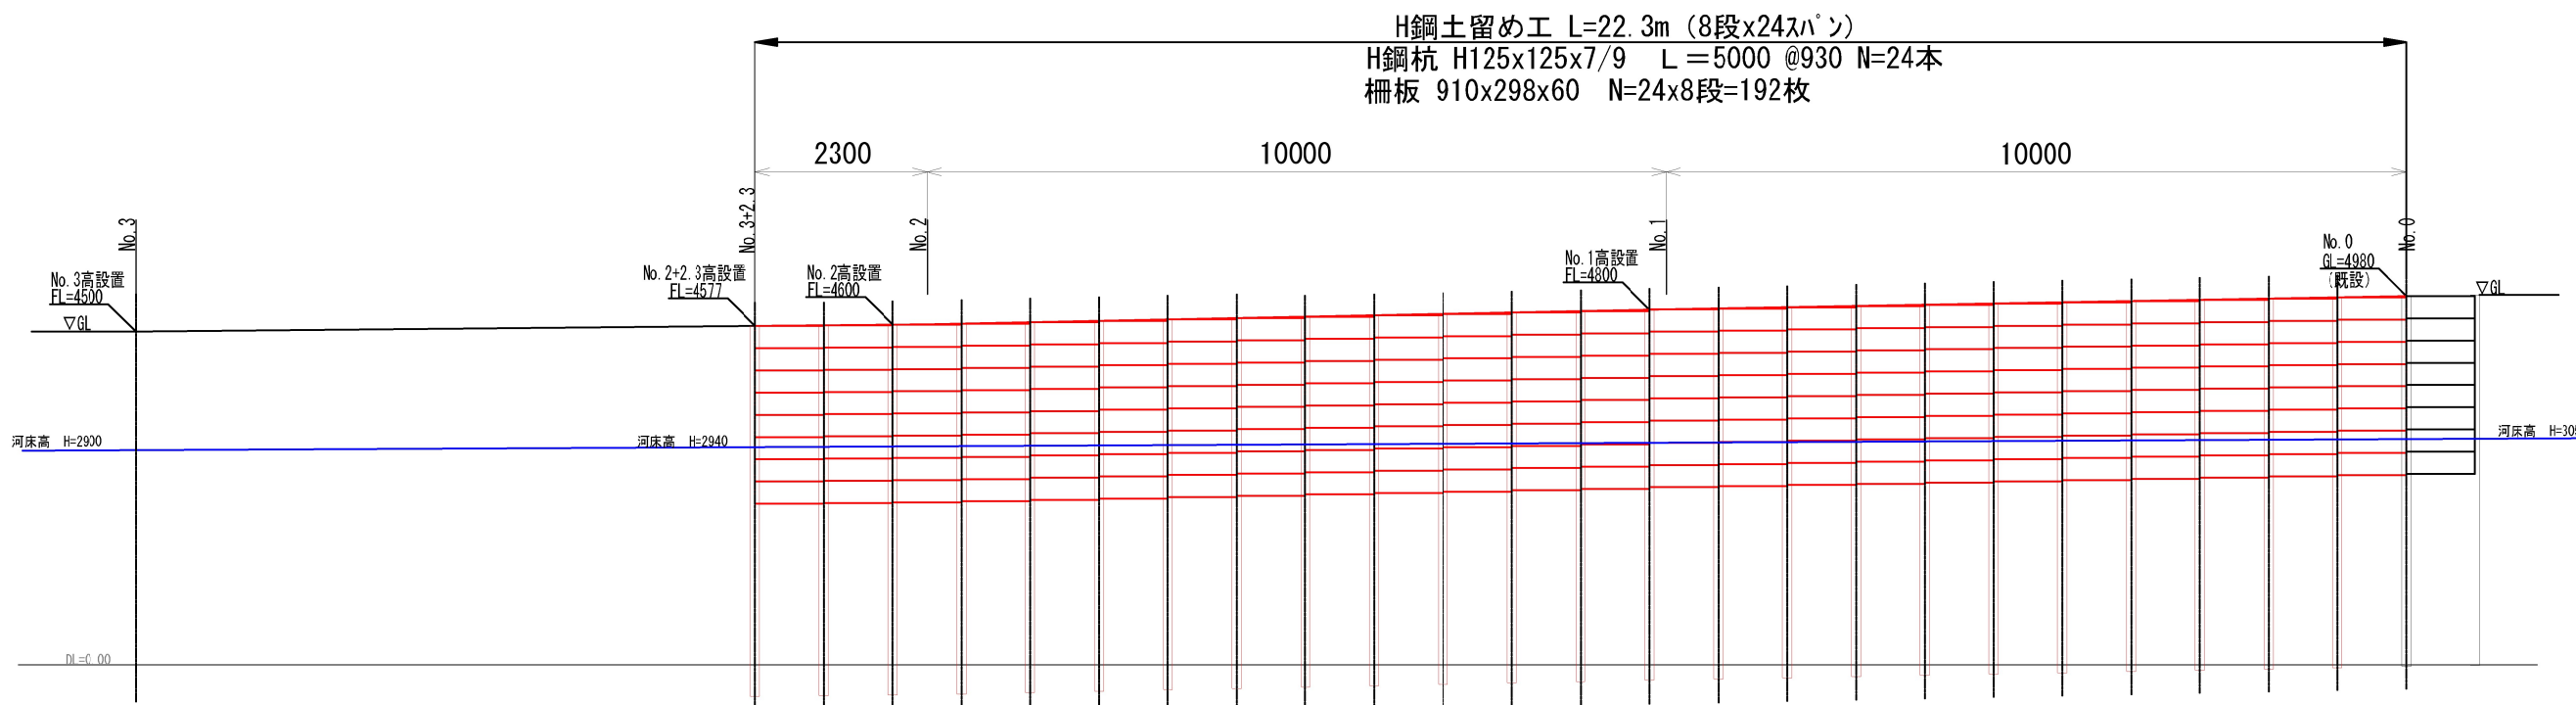


R 8路肩整備工事(市道2338号線)			
令和8年度			
路 線 名	市道2338号線		
工事箇所	木更津市長須賀1651-2番地先		
図面種別	展開図・構造図		
図面番号	全 3 葉のうち第 2 号		
縮 尺	図 示	内容表示	
木更津市都市整備部土木課			

横断図


No. 0

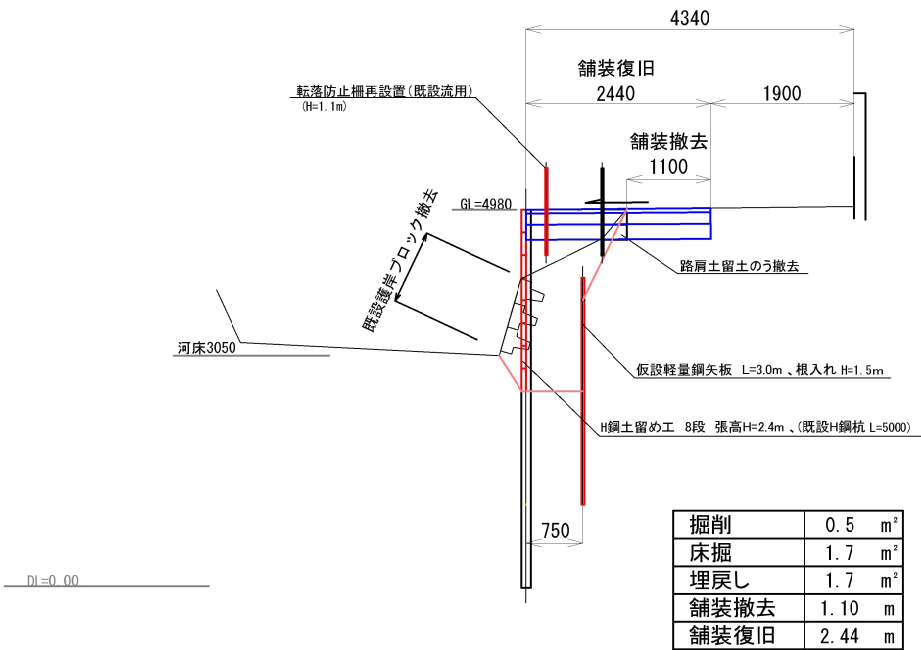


No. 1

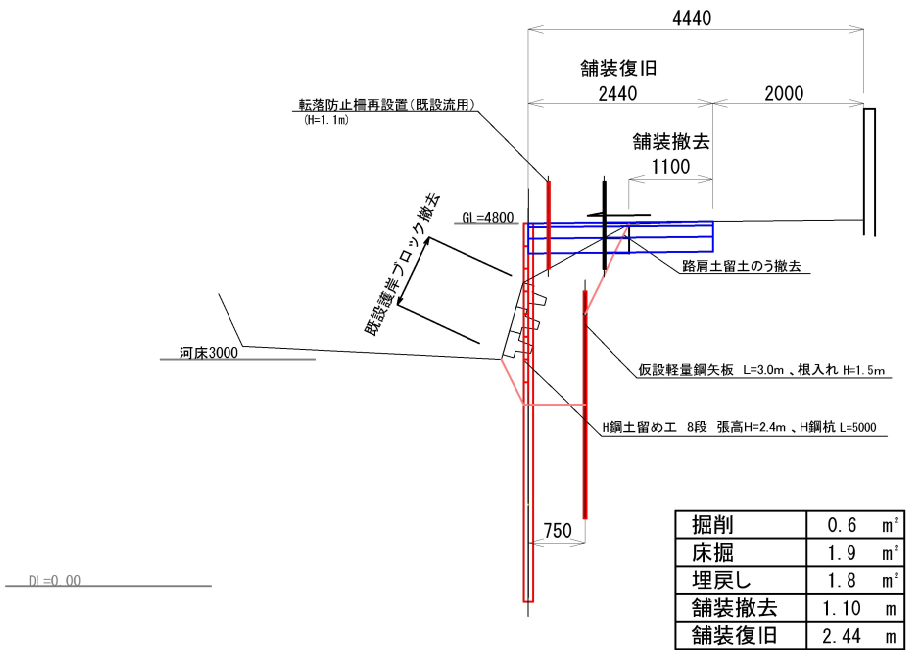

No. 2

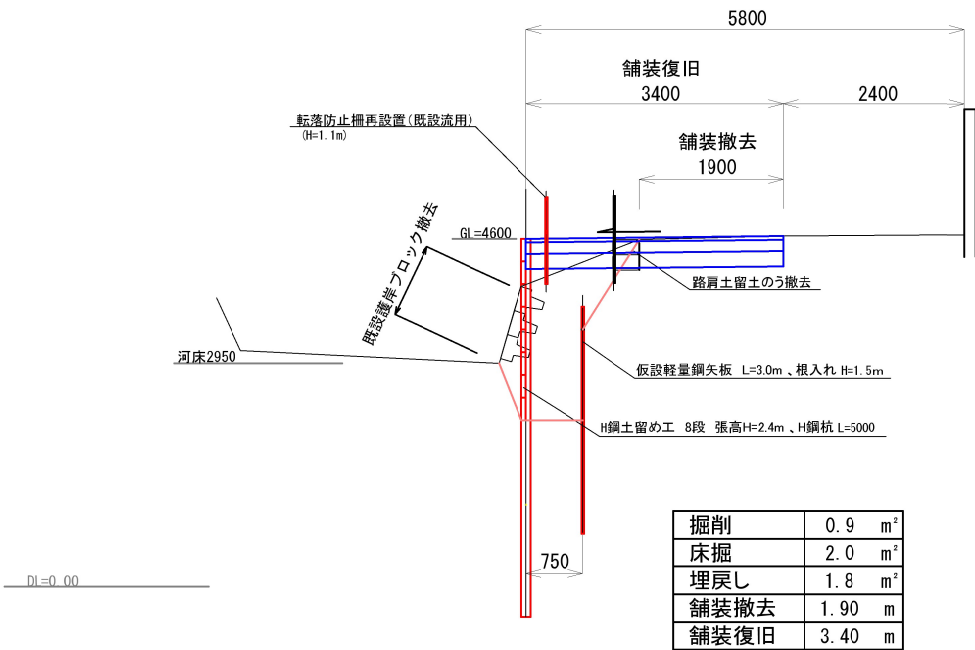

No. 2+2. 3

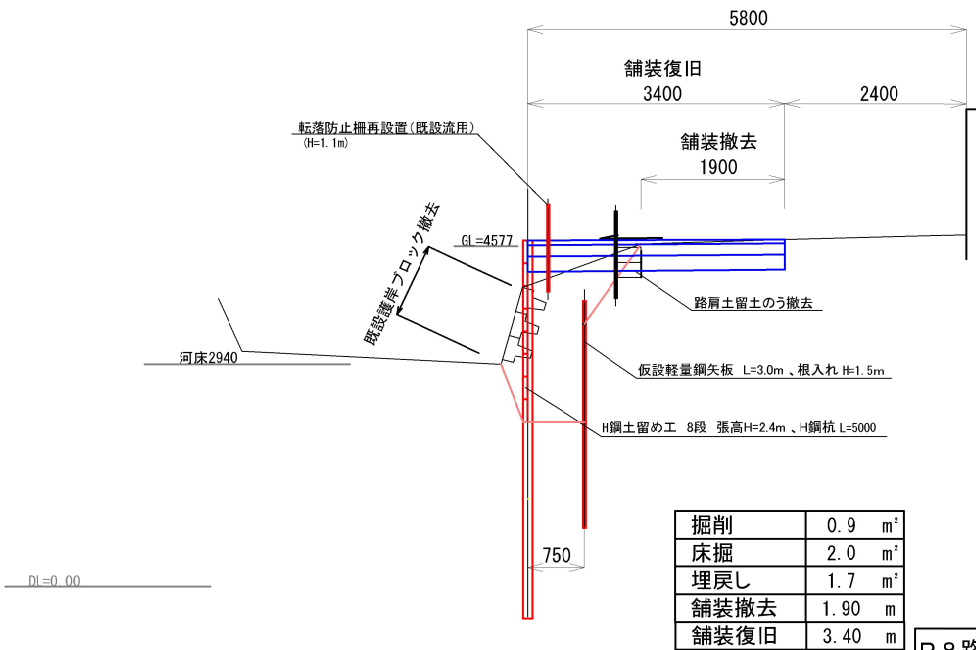

R 8 路肩整備工事 (市道 2 3 3 8 号線)			
令和 8 年度			
路線名	市道 2 3 3 8 号線		
工事箇所	木更津市長須賀1651-2番地先		
図面種別	横断図		
図面番号	全 3 葉のうち第 3 号		
縮尺	1:100	内容表示	
木更津市都市整備部土木課			