
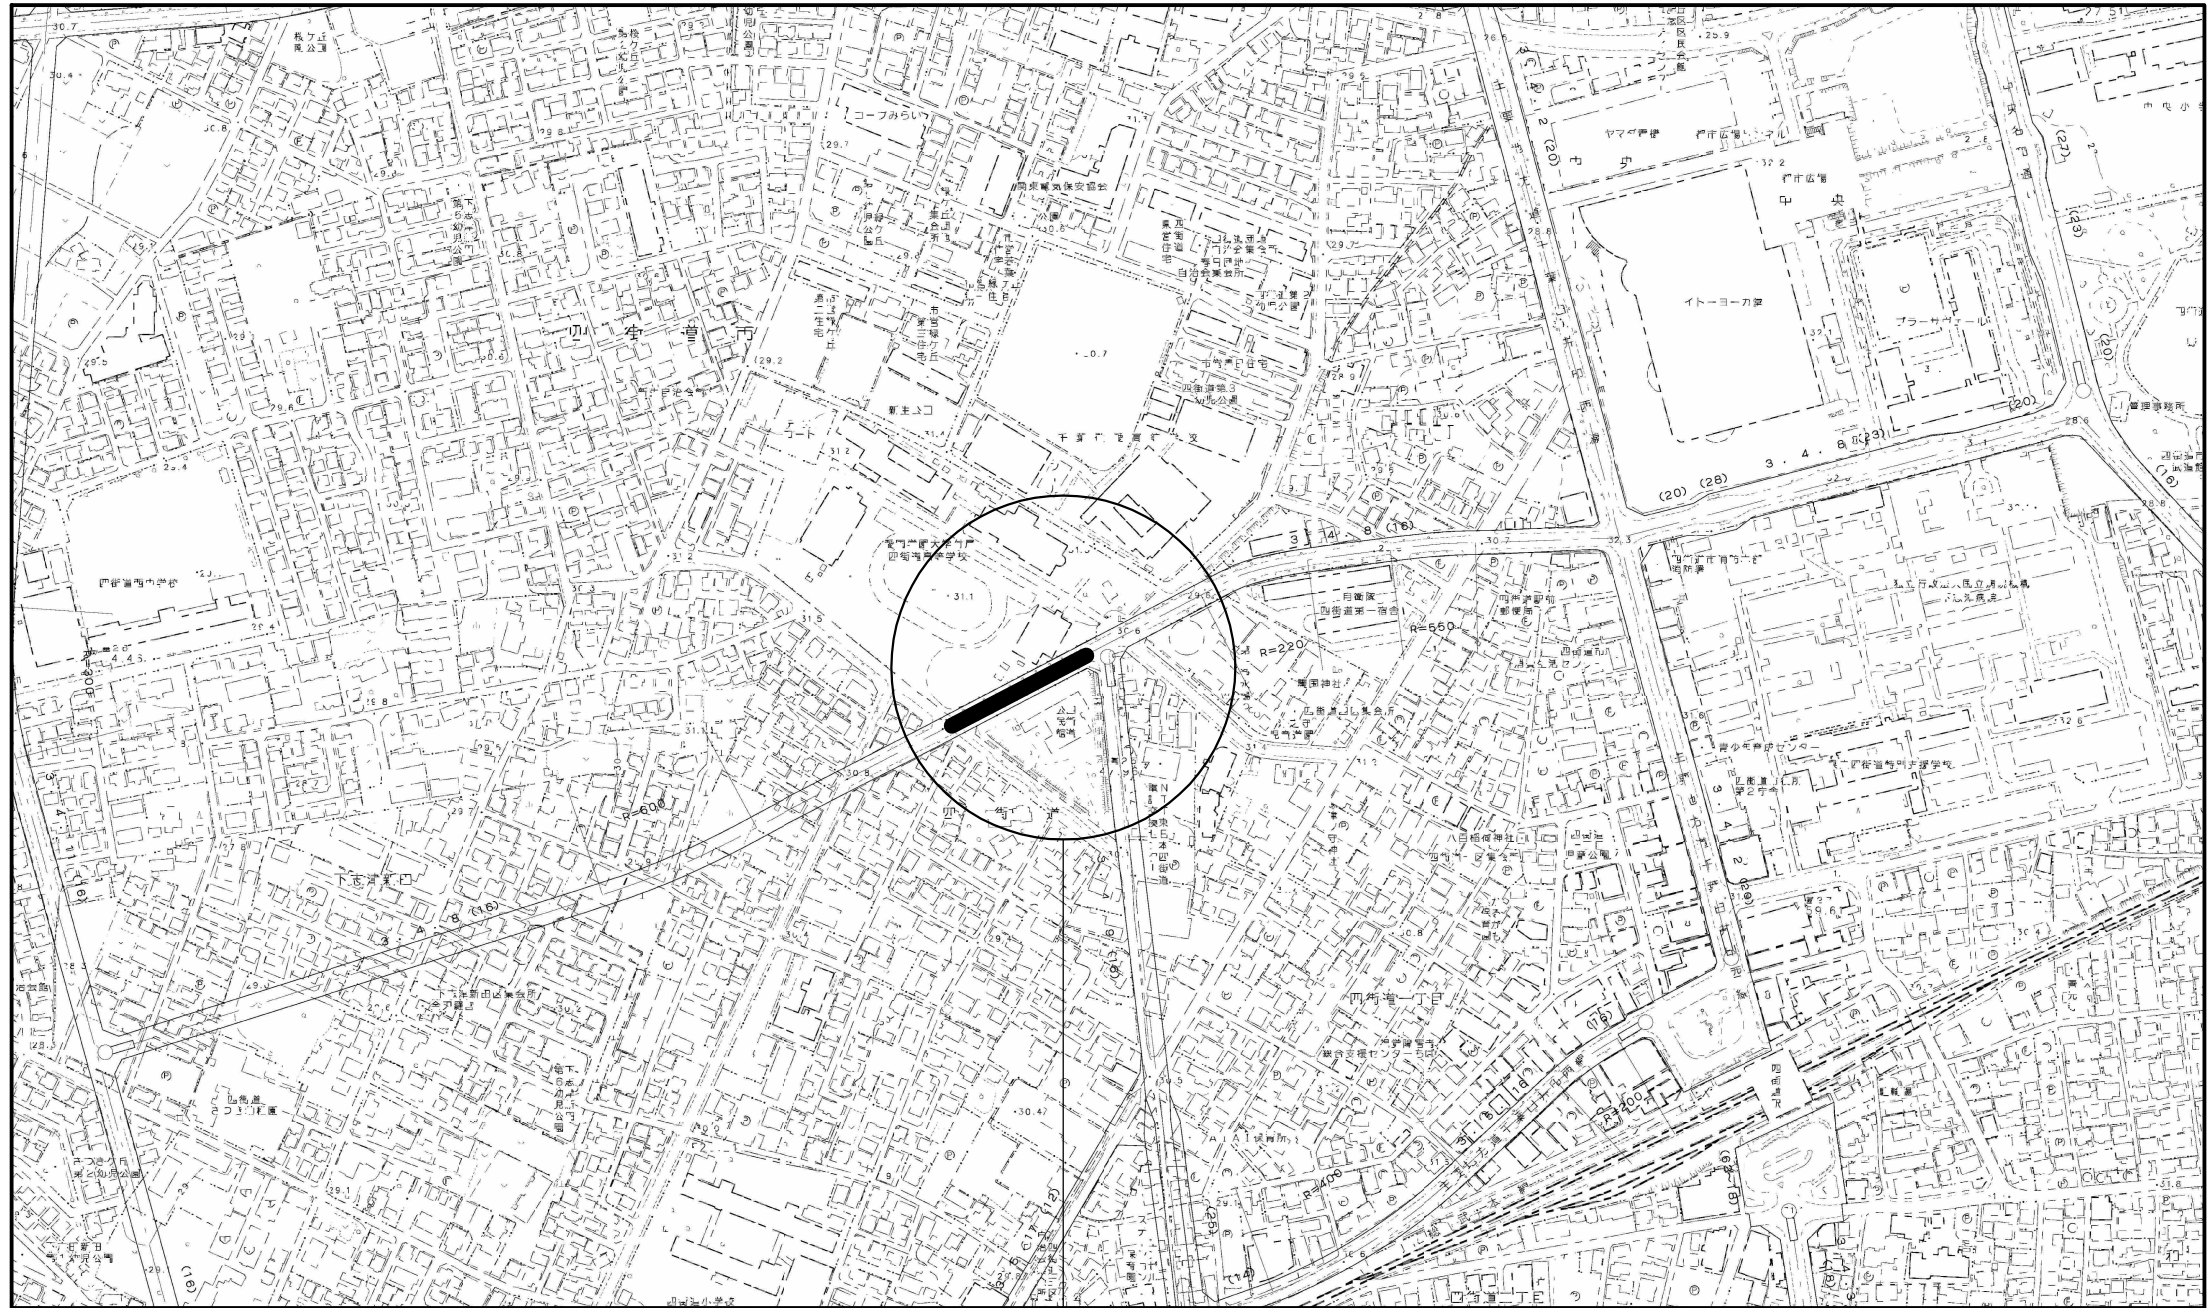


案内図 A1 S=1:2,500
A3 S=1:5,000



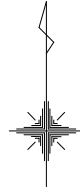


施工場所

令和8年度	
工事名	5号井・6号井導水管耐震化工事(R7)
路線名	四街道鹿渡線・下志津新田4号線
工事箇所	四街道市四街道地先
図面種別	案内図
図面番号	全 9 葉の内第 1 号
縮尺	図示
四街道市上下水道部水道課	

配管平面図(1) A1 S=1:500
A3 S=1:1,000
(5号井導水管)



概要図

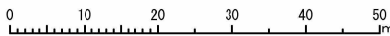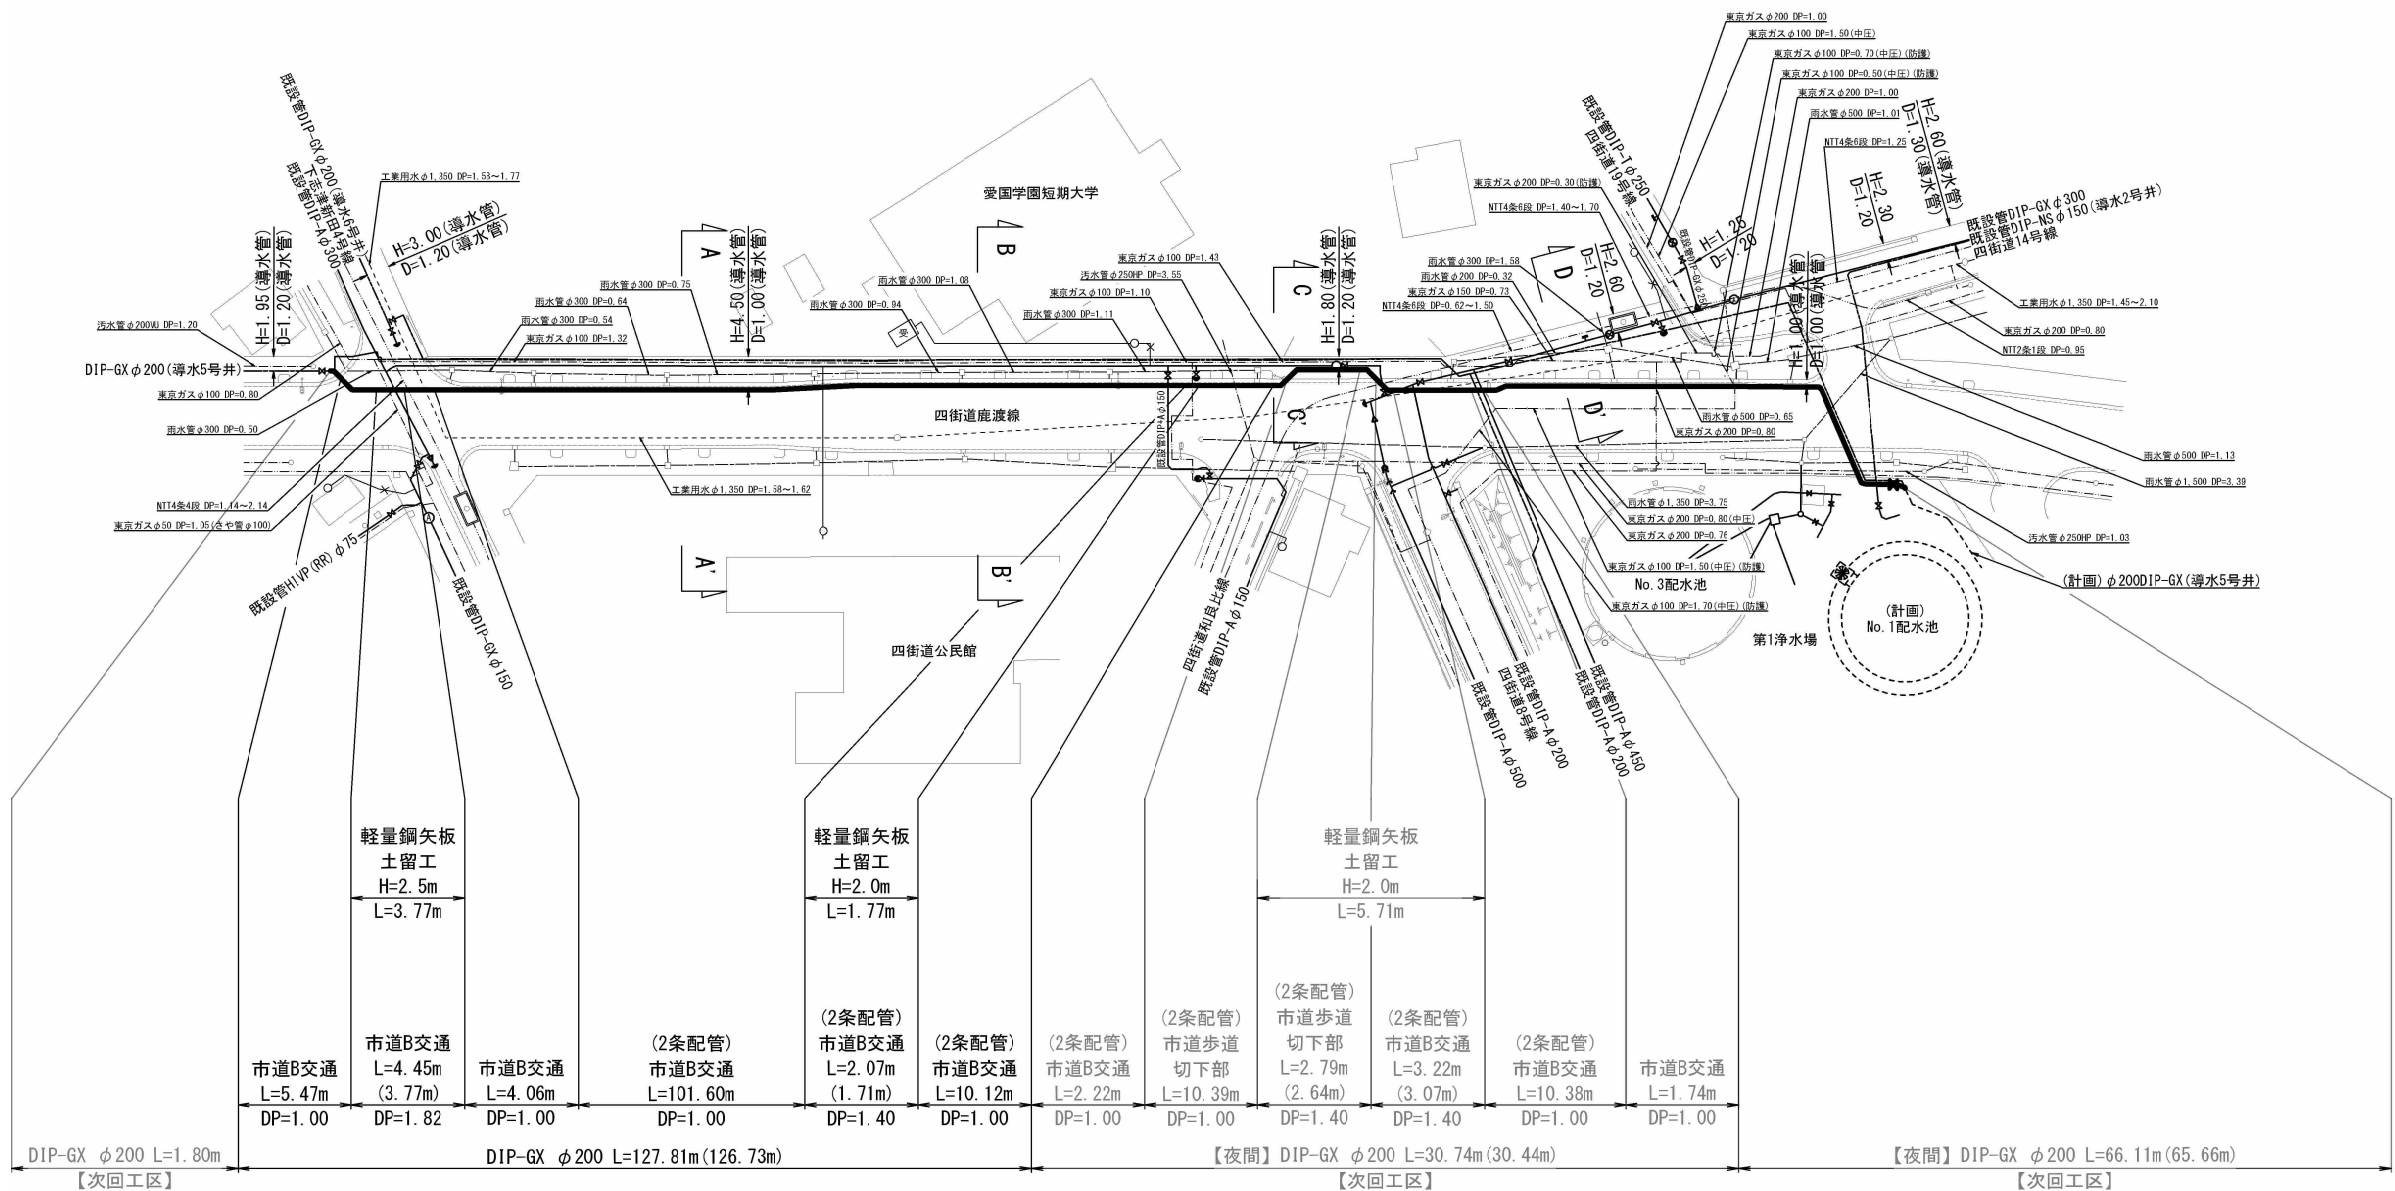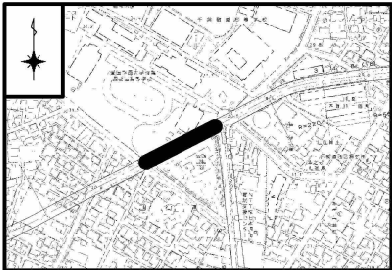

令和8年度	
工 事 名	5号井・6号井導水管耐震化工事(R7)
路 線 名	四街道鹿渡線・下志津新田4号線
工事箇所	四街道市四街道地先
図面種別	配管平面図(1)
図面番号	全 9 葉の内第 2 号
縮 尺	図 示
四街道市上下水道部水道課	

配管平面図(2) A1 S=1:500
A3 S=1:1,000
(6号井導水管)


概要図

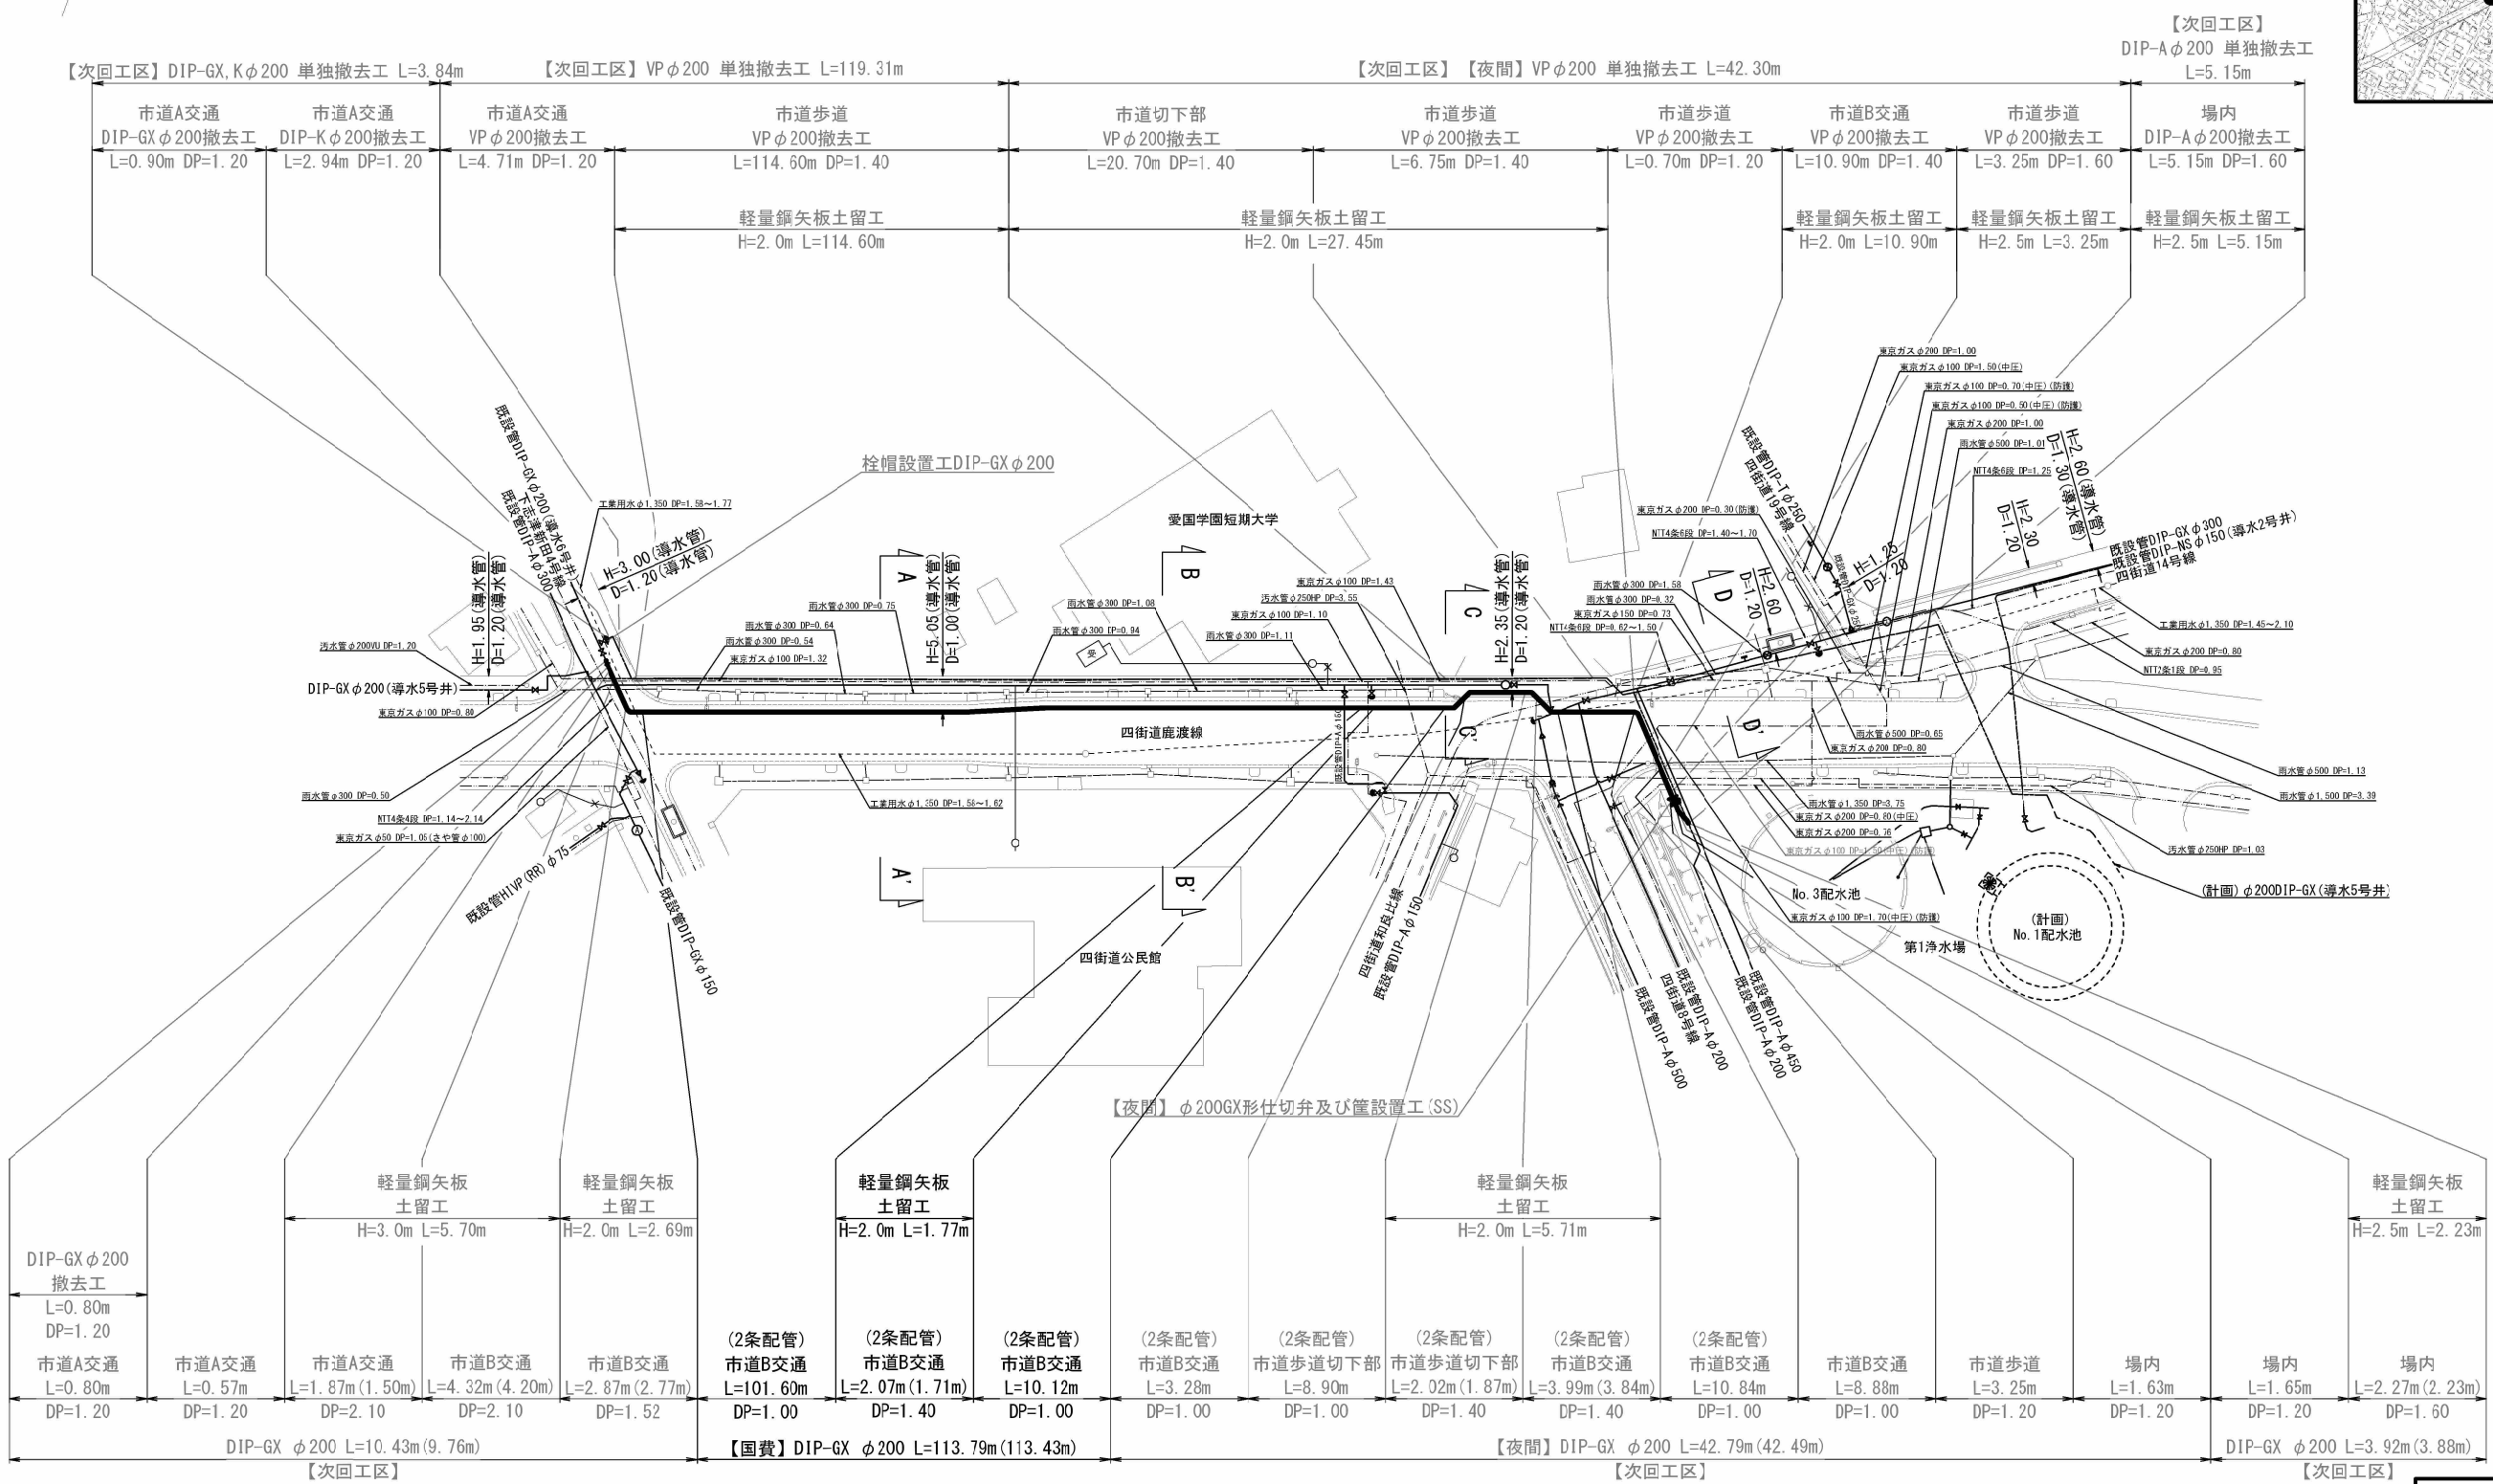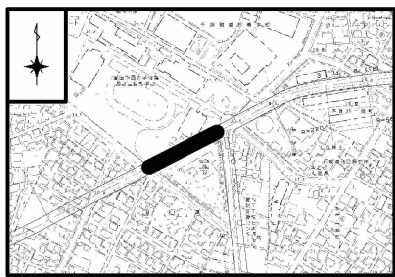


令和8年度	
工 事 名	5号井・6号井導水管耐震化工事(R7)
路 線 名	四街道鹿渡線・下志津新田4号線
工事箇所	四街道市四街道地先
図面種別	配管平面図(2)
図面番号	全 9 葉の内第 3 号
縮 尺	図 示
四街道市上下水道部水道課	

横断面図 A1 S=1:50
A3 S=1:100


A — A'

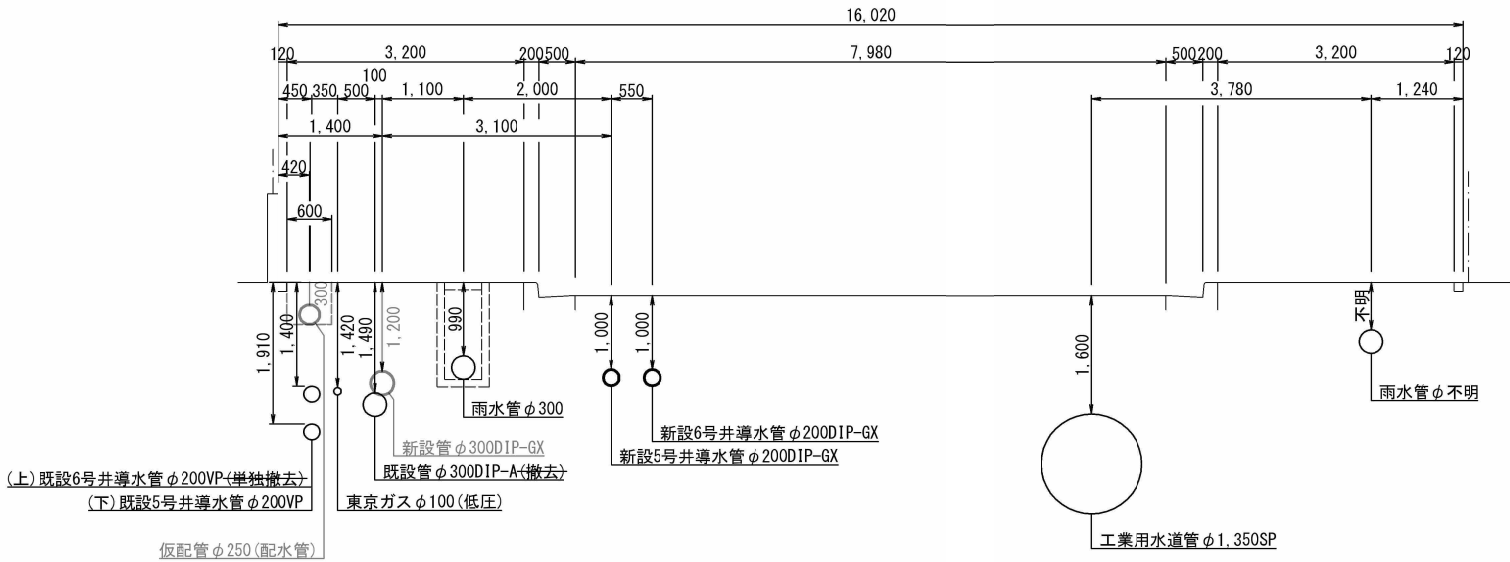


C — C'

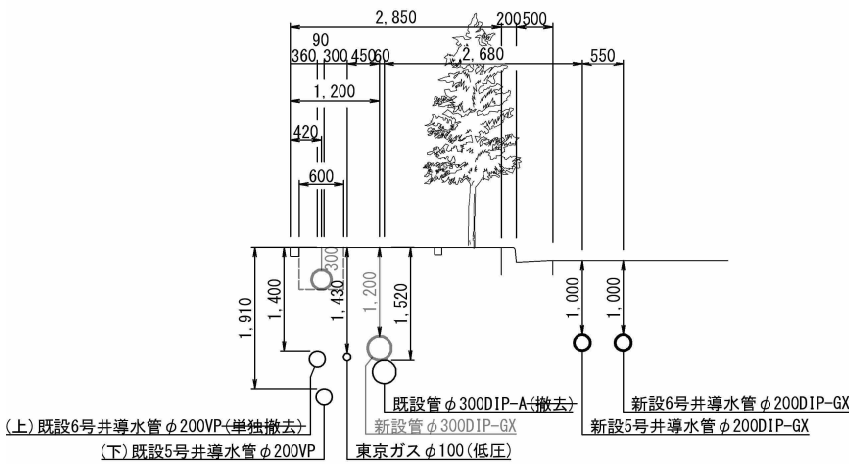

B — B'

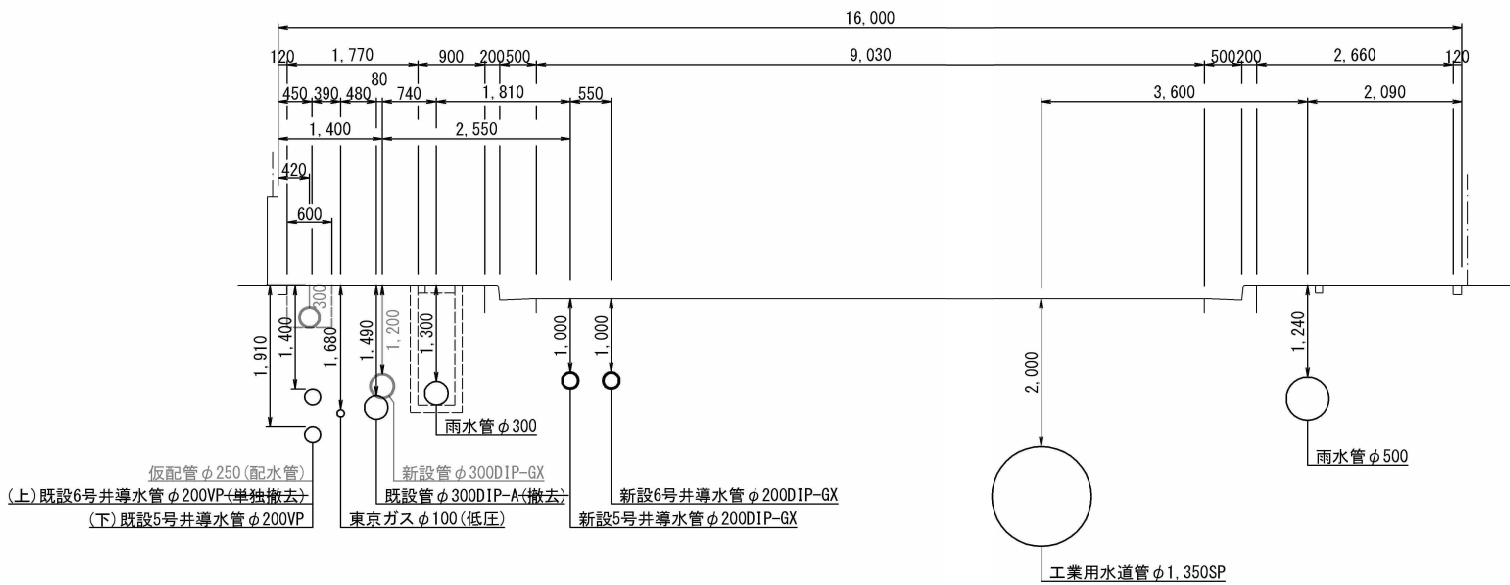





D — D'

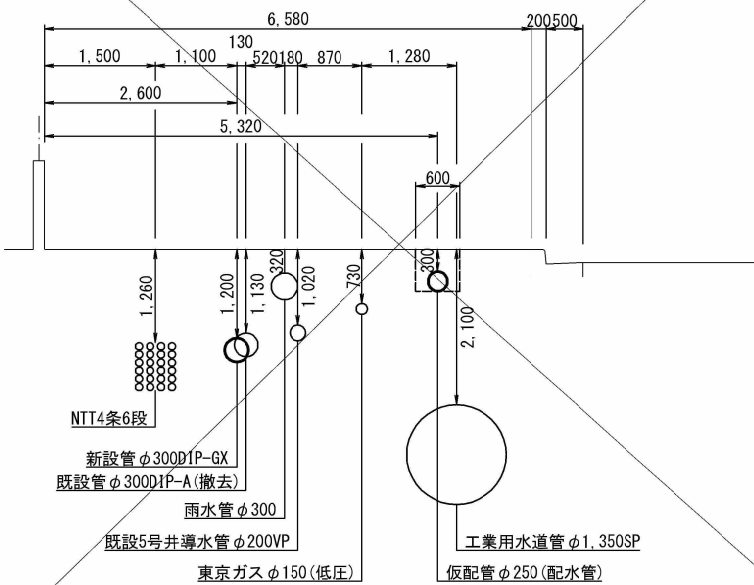

令和8年度	
工 事 名	5号井・6号井導水管耐震化工事(R7)
路 線 名	四街道鹿渡線・下志津新田4号線
工事箇所	四街道市四街道地先
図面種別	横 断 面 図
図面番号	全 9 葉の内第 4 号
縮 尺	図 示
四街道市上下水道部水道課	

道路復旧標準図 S=Free

市道B交通


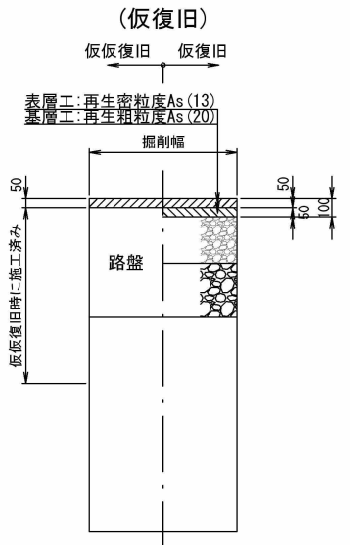
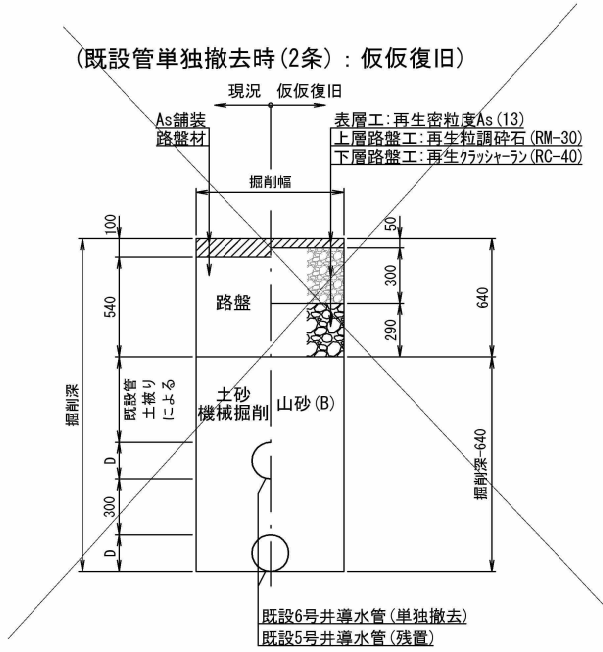
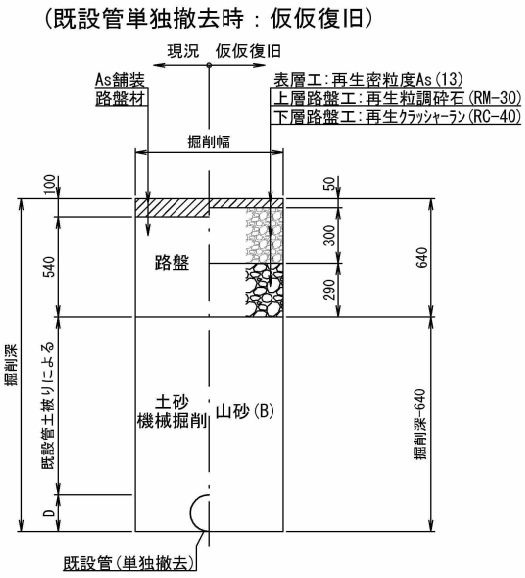
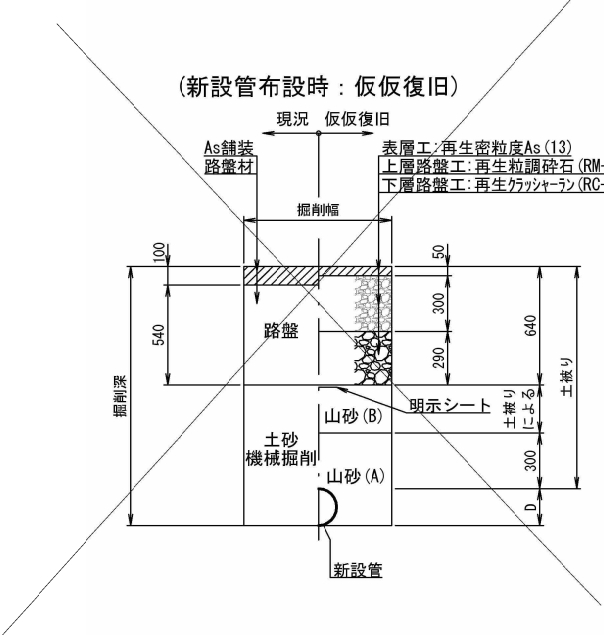


管 種	口 径	D (mm)	掘削幅 (mm)	備 考
D1P-GX	φ200×2	220	1,150	直掘り
D1P-GX	φ200	220	600	直掘り
D1P-GX	φ200×2	220	1,450	軽量鋼矢板土留
D1P-GX	φ200	220	900	軽量鋼矢板土留

令和8年度	
工 事 名	5号井・6号井導水管耐震化工事(R7)
路 線 名	四街道鹿渡線・下志津新田4号線
工事箇所	四街道市四街道地先
図面種別	道路復旧標準図
図面番号	全 9 葉の内第 5 号
縮 尺	図 示
四街道市上下水道部水道課	

配管詳細図(1) S=Free
(5号井導水管)

概要図

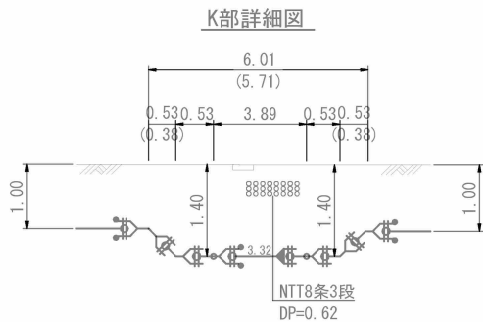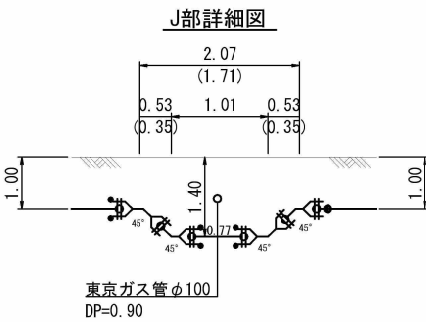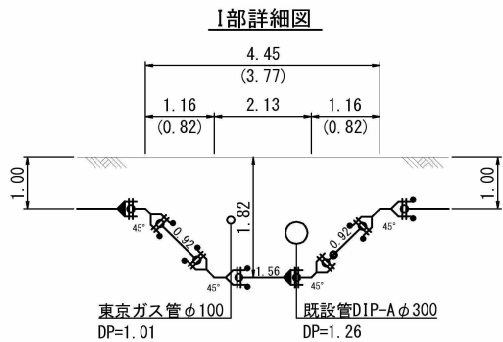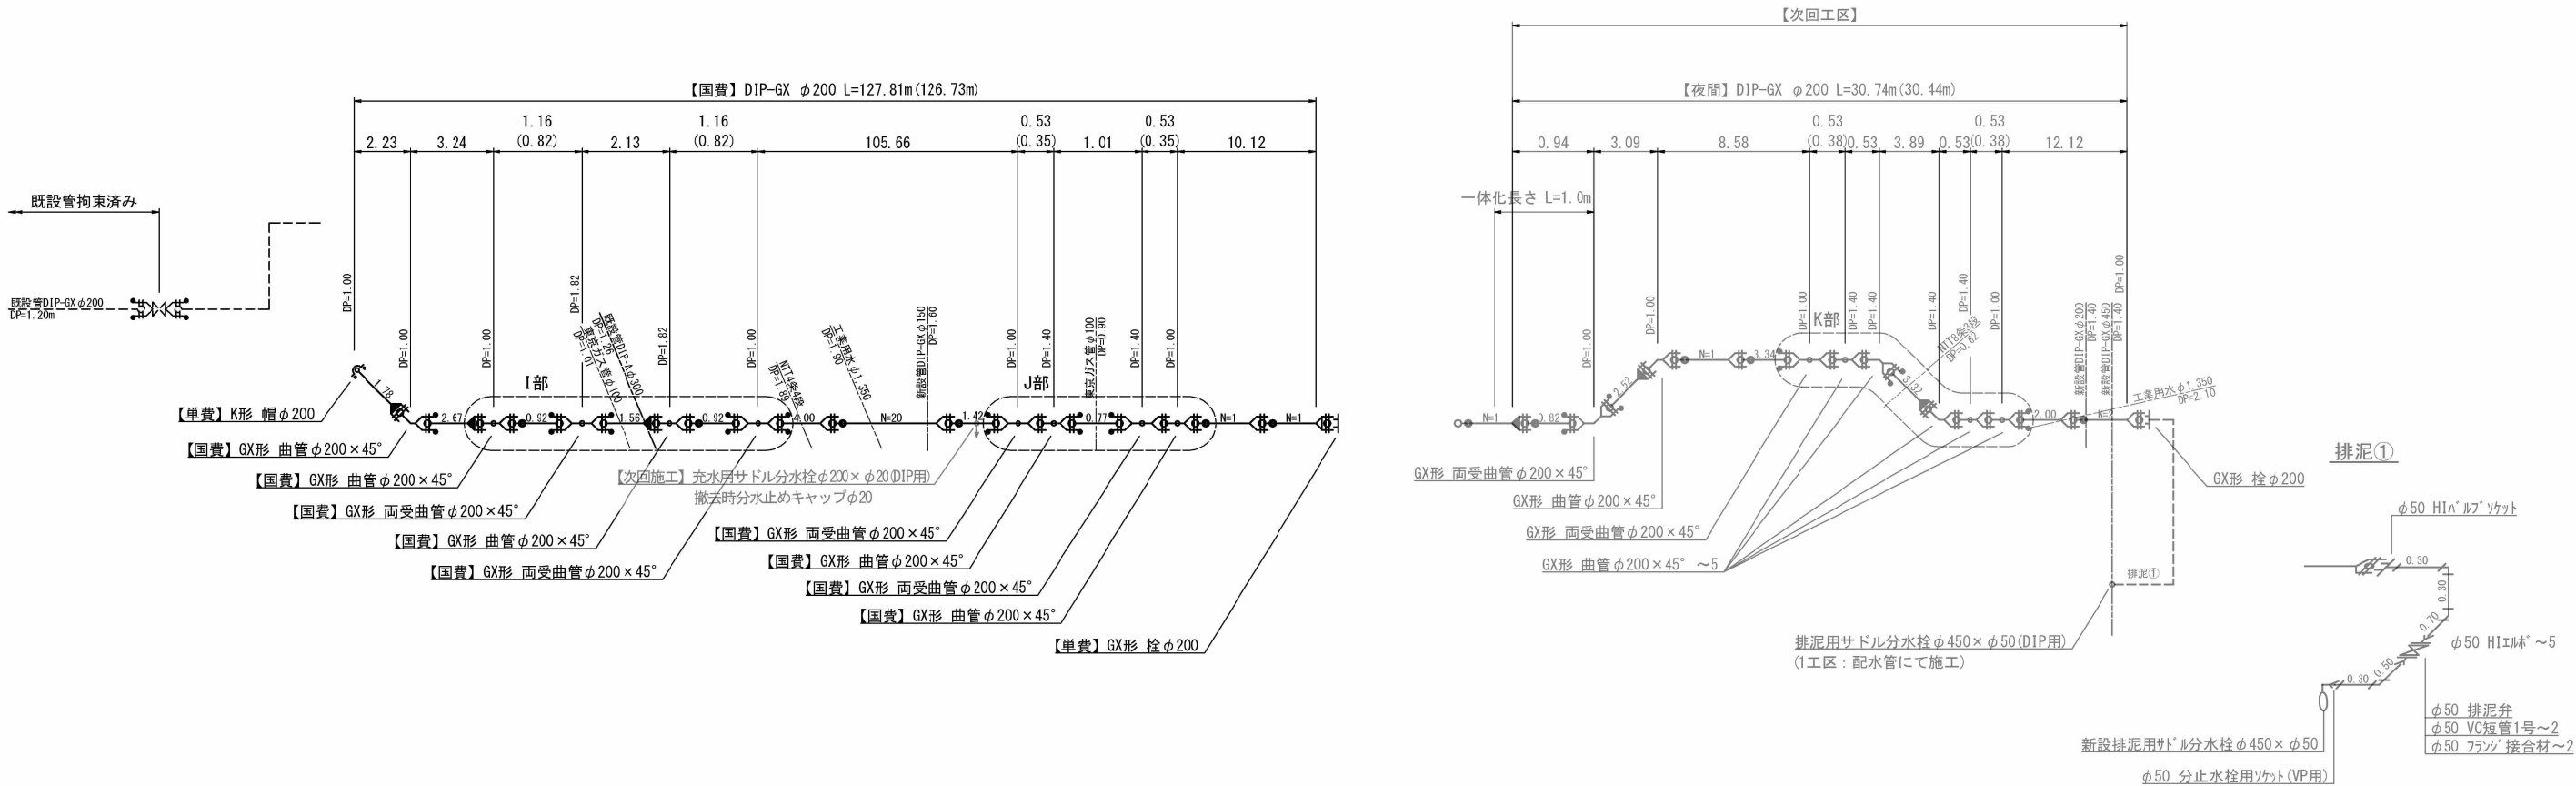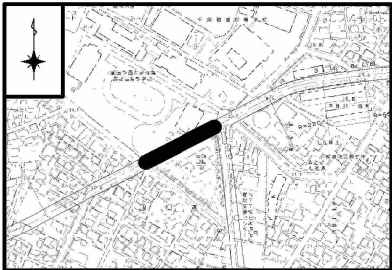

凡 例	
	GX形継手
	GX形継手(ライナ使用)
	G-Link使用
	GX形挿口
	K形継手(特殊押輪 3DkN)
ライナ使用による伸び代 GX形 φ200 : 40mm	
継ぎ輪の標準胴付寸法 GX形 φ200 : 250mm	

※設計水圧 新設管部 : 0.75MPa
既設管連絡部 : 1.30MPa



※表示寸法の () 内は平面延長を示す。

令和8年度	
工 事 名	5号井・6号井導水管耐震化工事(R7)
路 線 名	四街道鹿渡線・下志津新田4号線
工事箇所	四街道市四街道地先
図面種別	配管詳細図(1)
図面番号	全 9 葉の内第 6 号
縮 尺	図 示

四街道市上下水道部水道課

(6号井導水管)

概要図

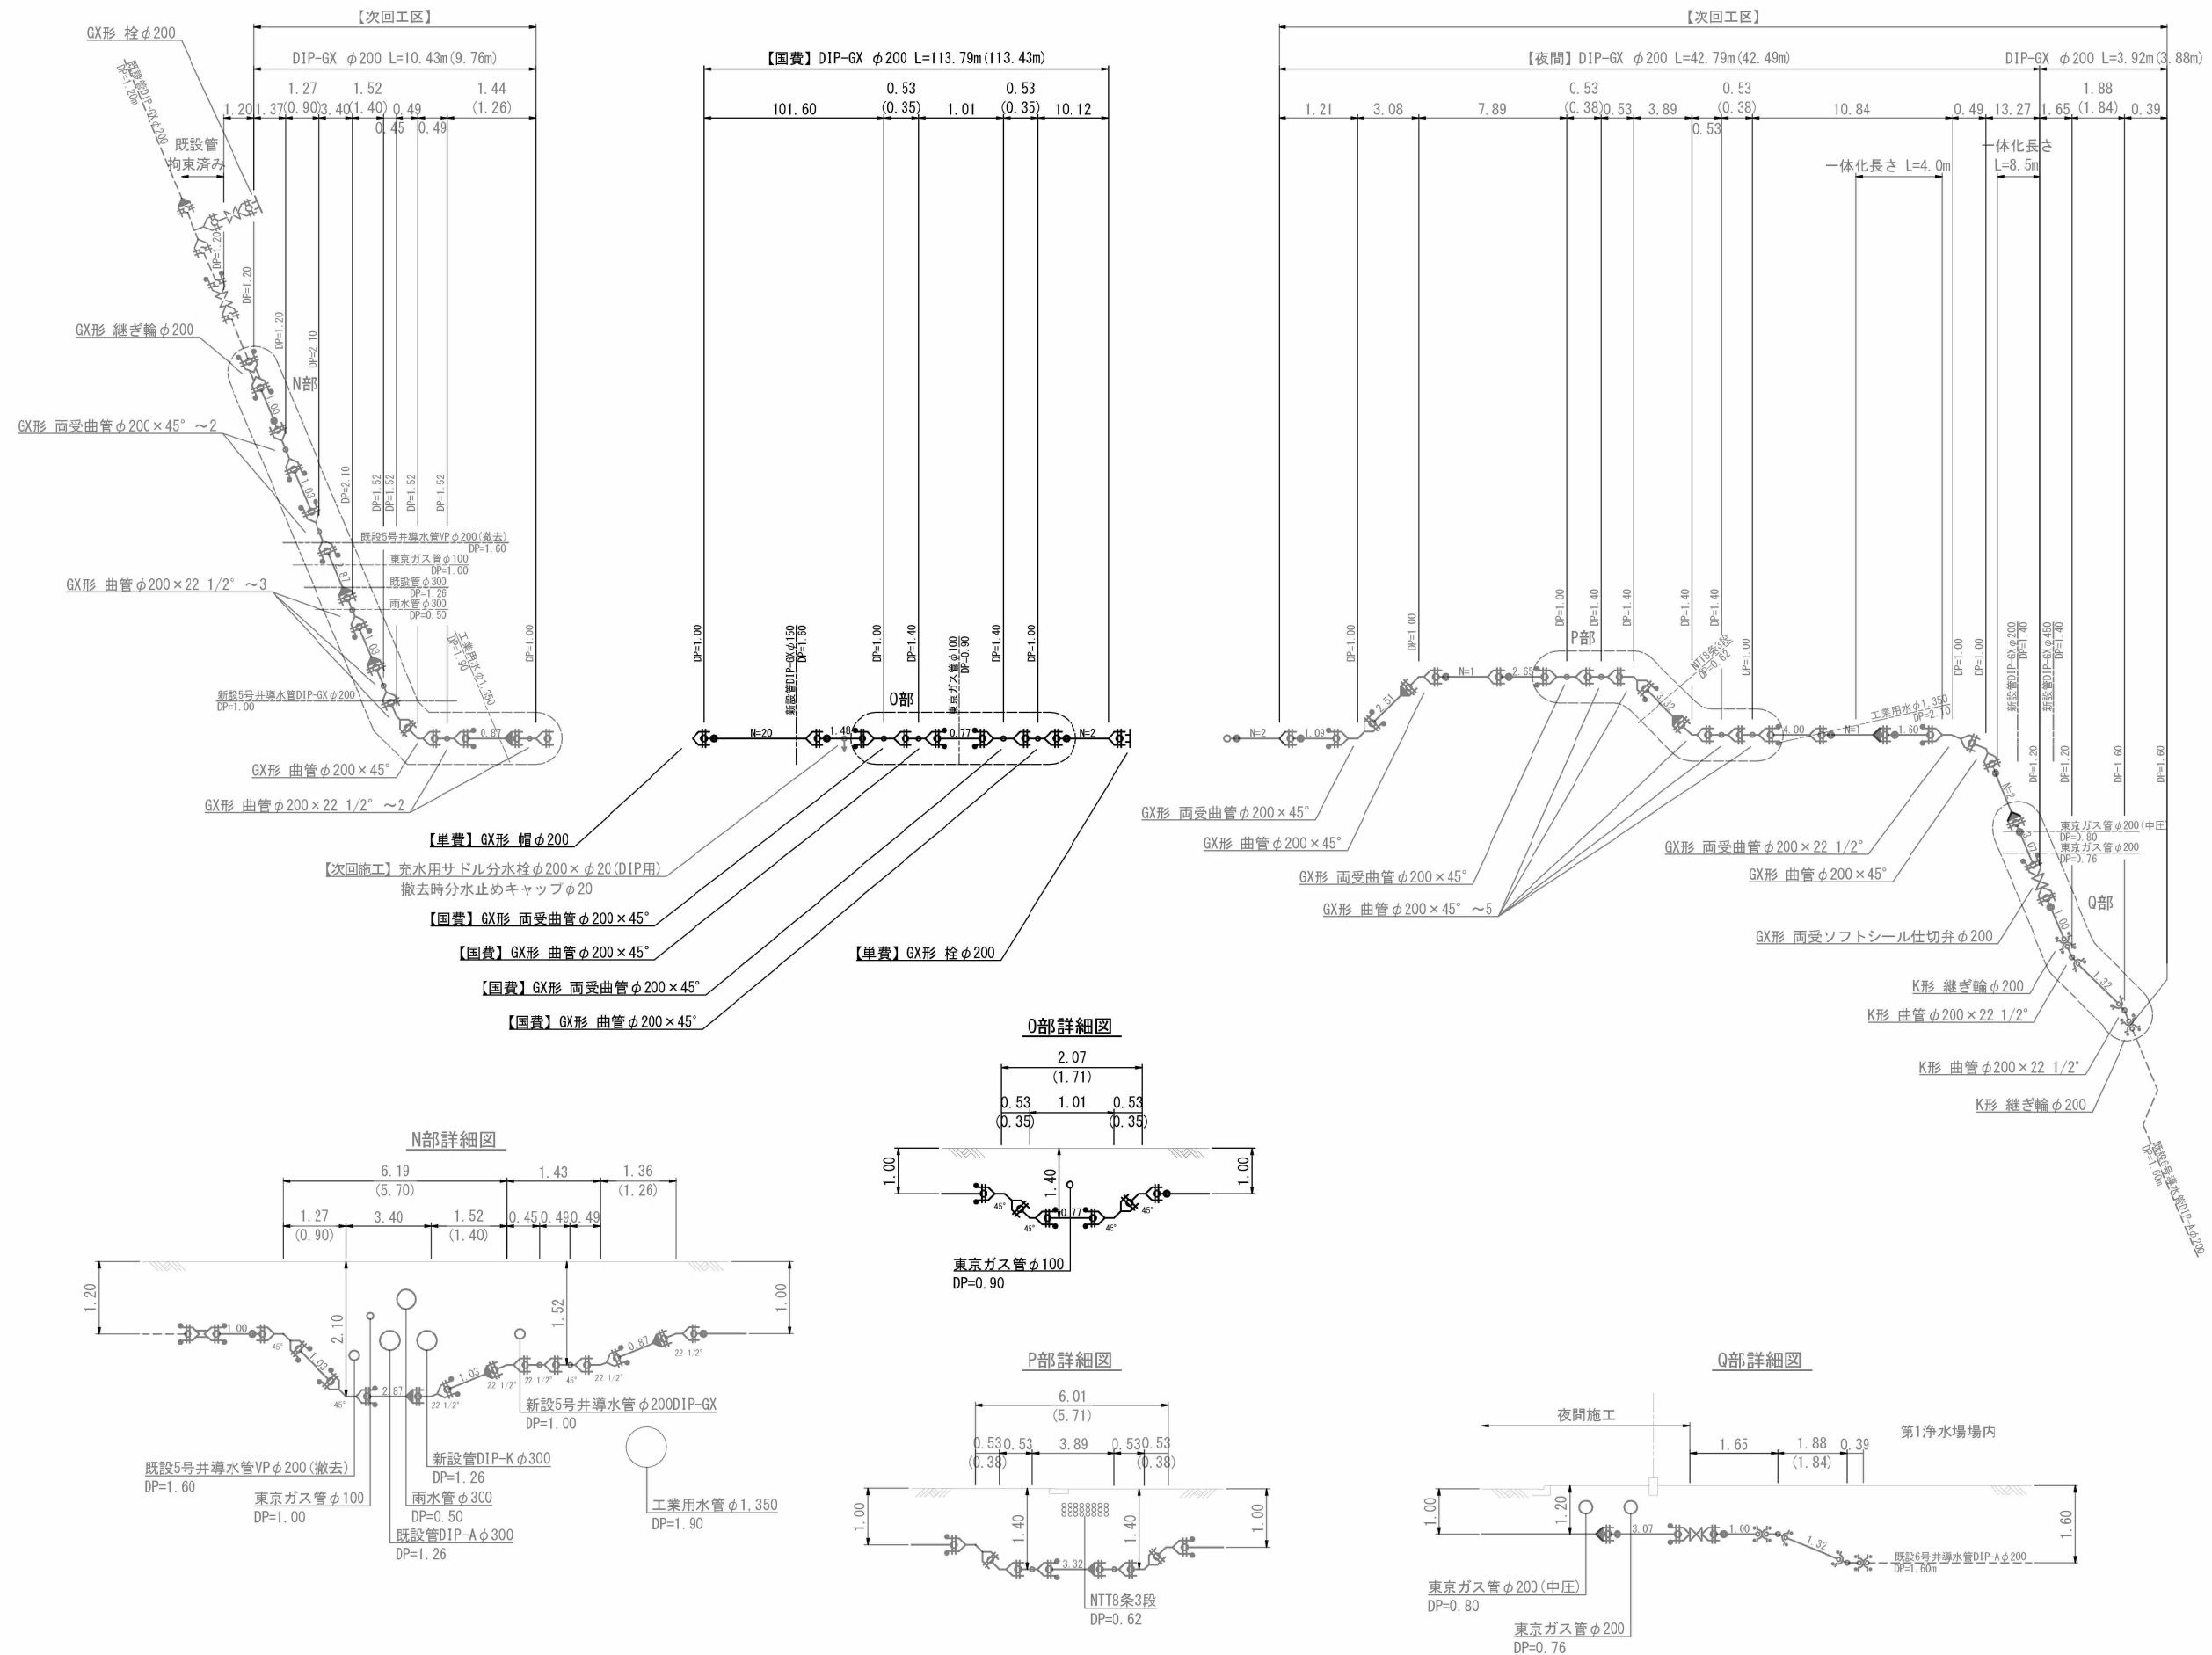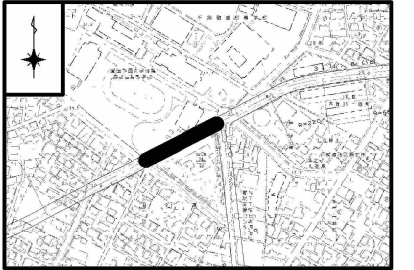

凡 例	
	GX形継手
	GX形継手(ライン使用)
	G-Link使用
	GX形挿口
	K形継手(特殊押輪 3DkN)
ライン使用による伸び代 GX形 φ200 : 40mm	
継ぎ輪の標準胴付寸法 GX形 φ200 : 250mm	


※設計水圧 新設管部：0.75MPa
既設管連絡部：1.30MPa

※表示寸法の（ ）内は平面延長を示す。

令和 8 年度	
工 事 名	5号井・6号井導水管耐震化工事(R7)
路 線 名	四街道鹿渡線・下志津新田4号線
工事箇所	四街道市四街道地先
図面種別	配管詳細図(2)
図面番号	全 9 葉の内第 7 号
縮 尺	図 示
四街道市上下水道部水道課	


各種構造図 S=Free

仕切弁筐設置標準図 A1 S=1:20
A3 S=1:40

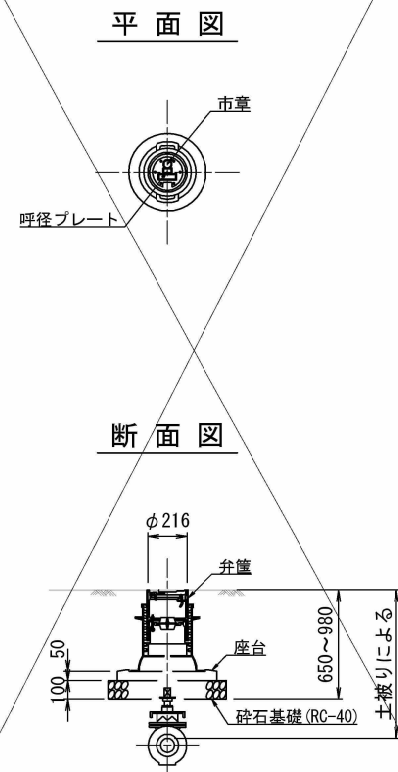


バタフライ弁室設置標準図


 A1 S=1:20
 A3 S=1:40

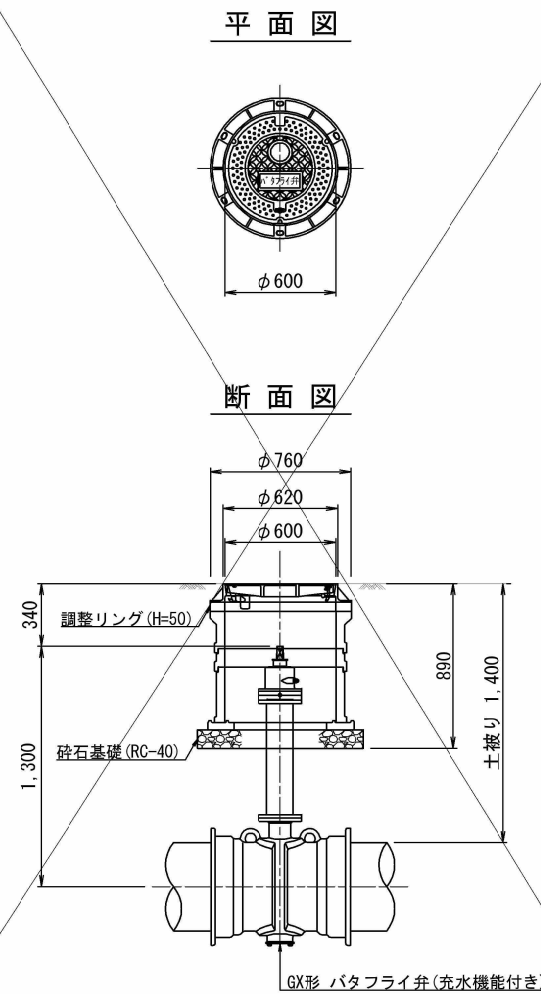


消火栓室設置標準図 A1 S=1:20
A3 S=1:40

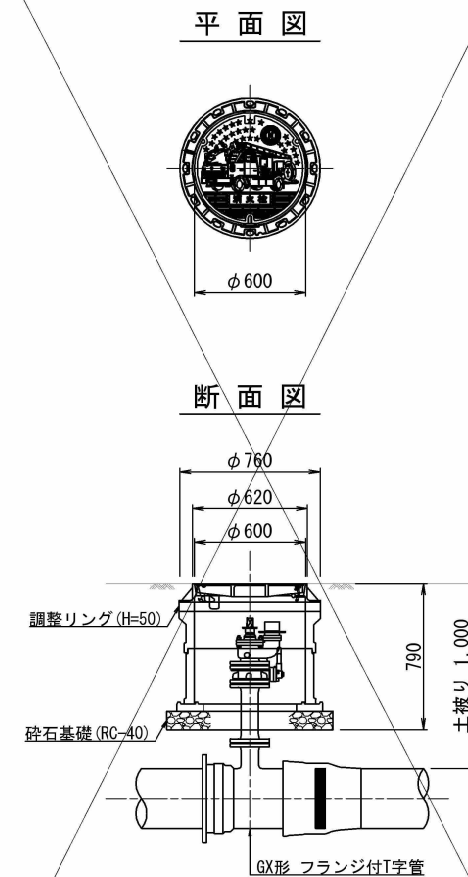


山留標準断面図 S=Free

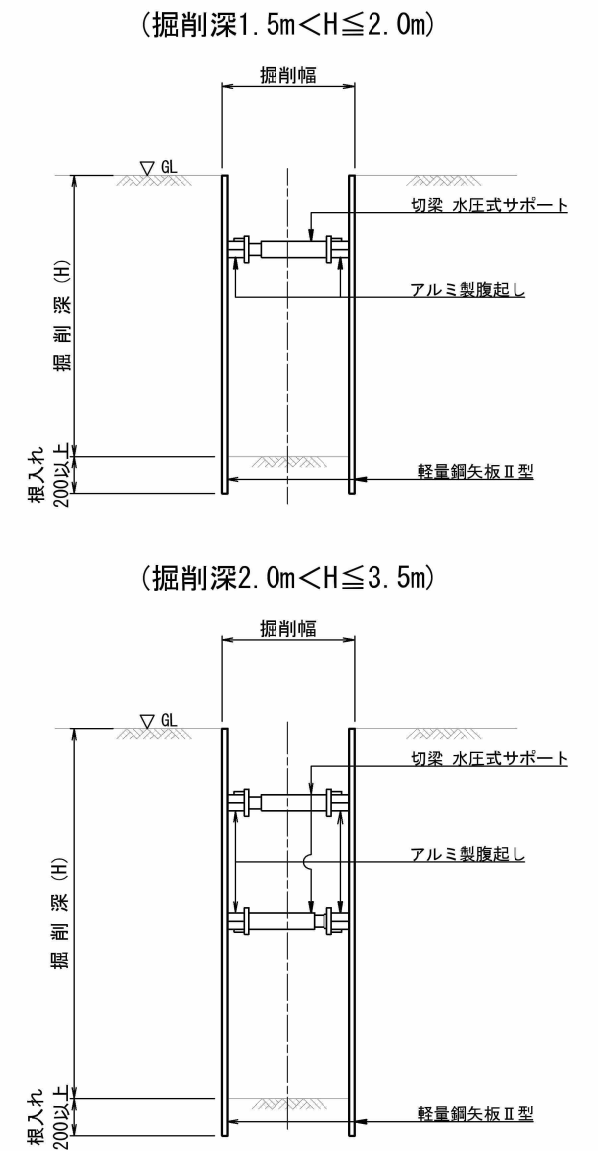

エコ明示テープ貼付標準図 S=Free

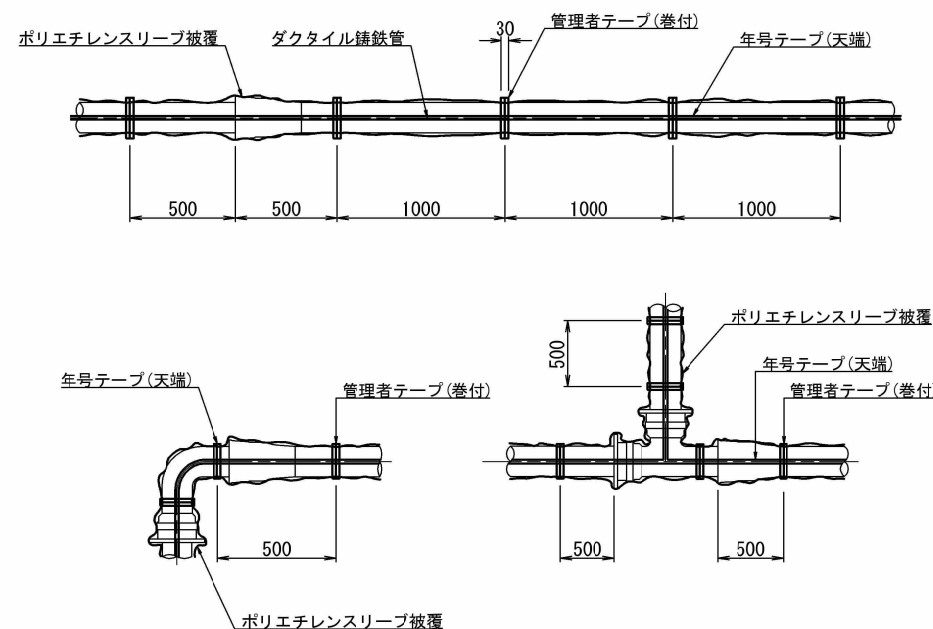

エコ明示シート敷設標準図 S=Free

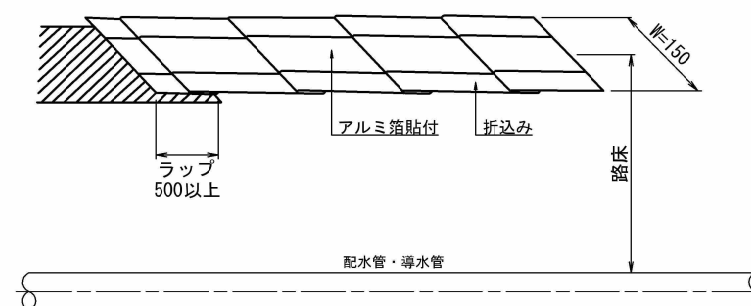


掘削深 (m)	矢板長 (m)	段数
1.50未満	素掘	—
$1.50 \leq H \leq 1.80$	2.00	1
$1.80 < H \leq 2.00$	2.50	1
$2.00 < H \leq 2.30$	2.50	2
$2.30 < H \leq 2.80$	3.00	2
$2.80 < H \leq 3.30$	3.50	2

令和 8 年度	
工 事 名	5号井・6号井導水管耐震化工事(R7)
路 線 名	四街道市四街道地先
工事箇所	四街道鹿渡線・下志津新田4号線
図面種別	各種構造図
図面番号	全 9 葉の内第 8 号
縮 尺	図 示
四街道市上下水道部水道課	

路面本復旧平面図 A1 S=1:500
A3 S=1:1,000

概要図

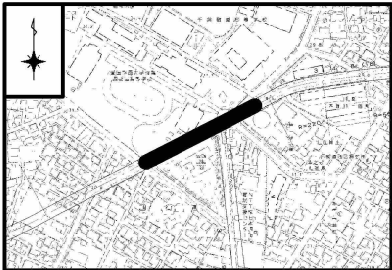

区画線設置工集計表

名称	計算式	数量
区画線 実線 白 15cm	40.00+21.50+22.00	83.50m
区画線 実線 白 45cm	19.00+5.70	24.70m
区画線 実線 黄 20cm	18.50	18.50m
記号・文字 白 15cm換算	6.30+6.70	13.00m
区画線 ゼブラ 白 45cm	5.10	5.10m


道路復旧標準図 S=Free

市道B交通



(本復旧)

切削オーバーレイ

表層工:再生密粒度As(13)
基層工:再生粗粒度As(20)

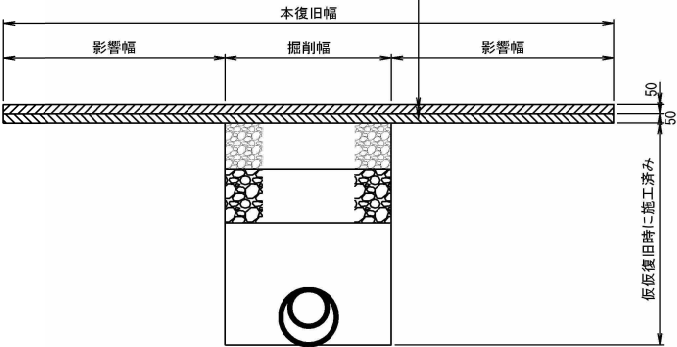

路面本復旧求積図 S=Free

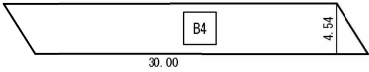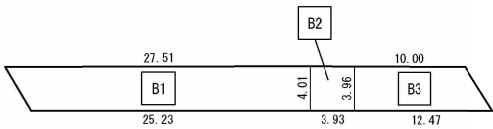

路面本復旧求積表

市道B交通			
No.	面積計算	面積(m ²)	舗装切断(m)
B1	(27.51+25.23) × 4.01/2	105.74	
B2	(3.96+4.01) × 3.93/2	15.66	
B3	(10.09+12.47) × 3.93/2	44.49	
B4	30.00 × 4.54	136.20	
計		302.09	

令和8年度	
工事名	5号井・6号井導水管耐震化工事(R7)
路線名	四街道鹿渡線・下志津新田4号線
工事箇所	四街道市四街道地先
図面種別	路面本復旧平面図・道路復旧標準図 路面本復旧求積図
図面番号	全 9 葉の内第 9 号
縮尺	図示
四街道市上下水道部水道課	