


平面図



S=1:500

工事延長 L=422m 施工幅員 W=6.97m~9.34m
路面切削工 (平均切削t=5cm)
表層工 (再生密粒度7ｽﾌﾟﾙﾄ混合物 (20) t=5cm)
切削オーバーレイ工 (平均切削t=10cm 再生粗粒度7ｽﾌﾟﾙﾄ混合物 (20) t=5cm)
区画線工

A = 28 m²
A = 3,050 m²
A = 3,020 m²
N = 1 式

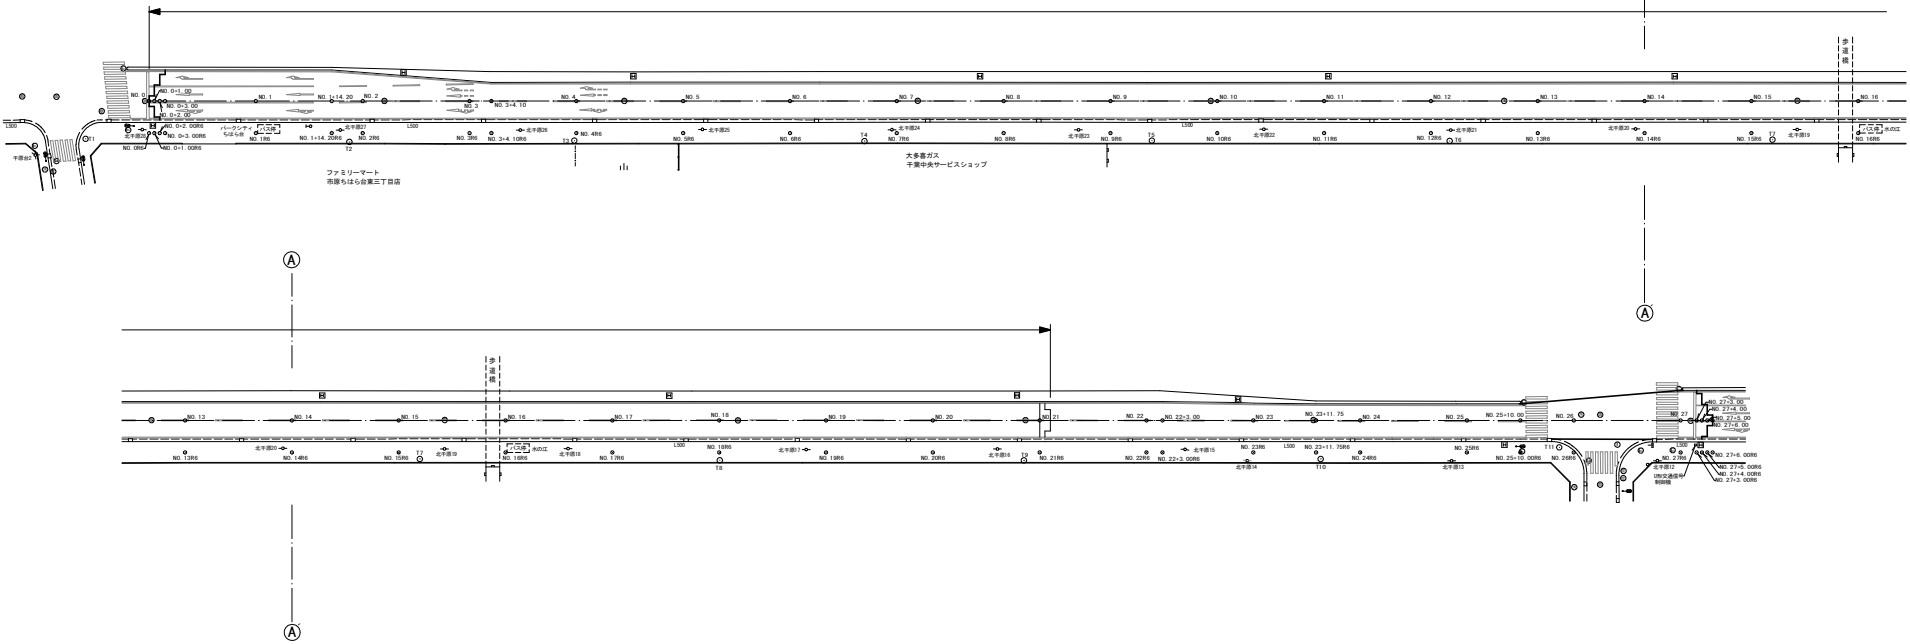

標準断面図
S=1:100

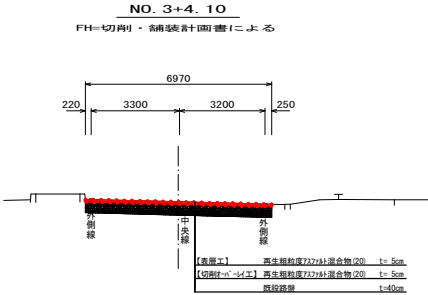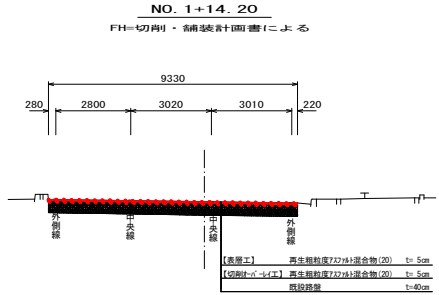

案内図
S=1:25000



以下、全2葉を承認する。

市道34号線舗装修繕工事					
路線河海名	市道34号線				
工事ヶ所	市原市ちはら台東3丁目				
図面種別	平面図・標準断面図				
図面番号	全2葉の内第1号	縮尺	図示		
部長	次長	課長	課長補佐	係長	設計
市原市土木部道路維持課					

