


平面図 S=1/1000

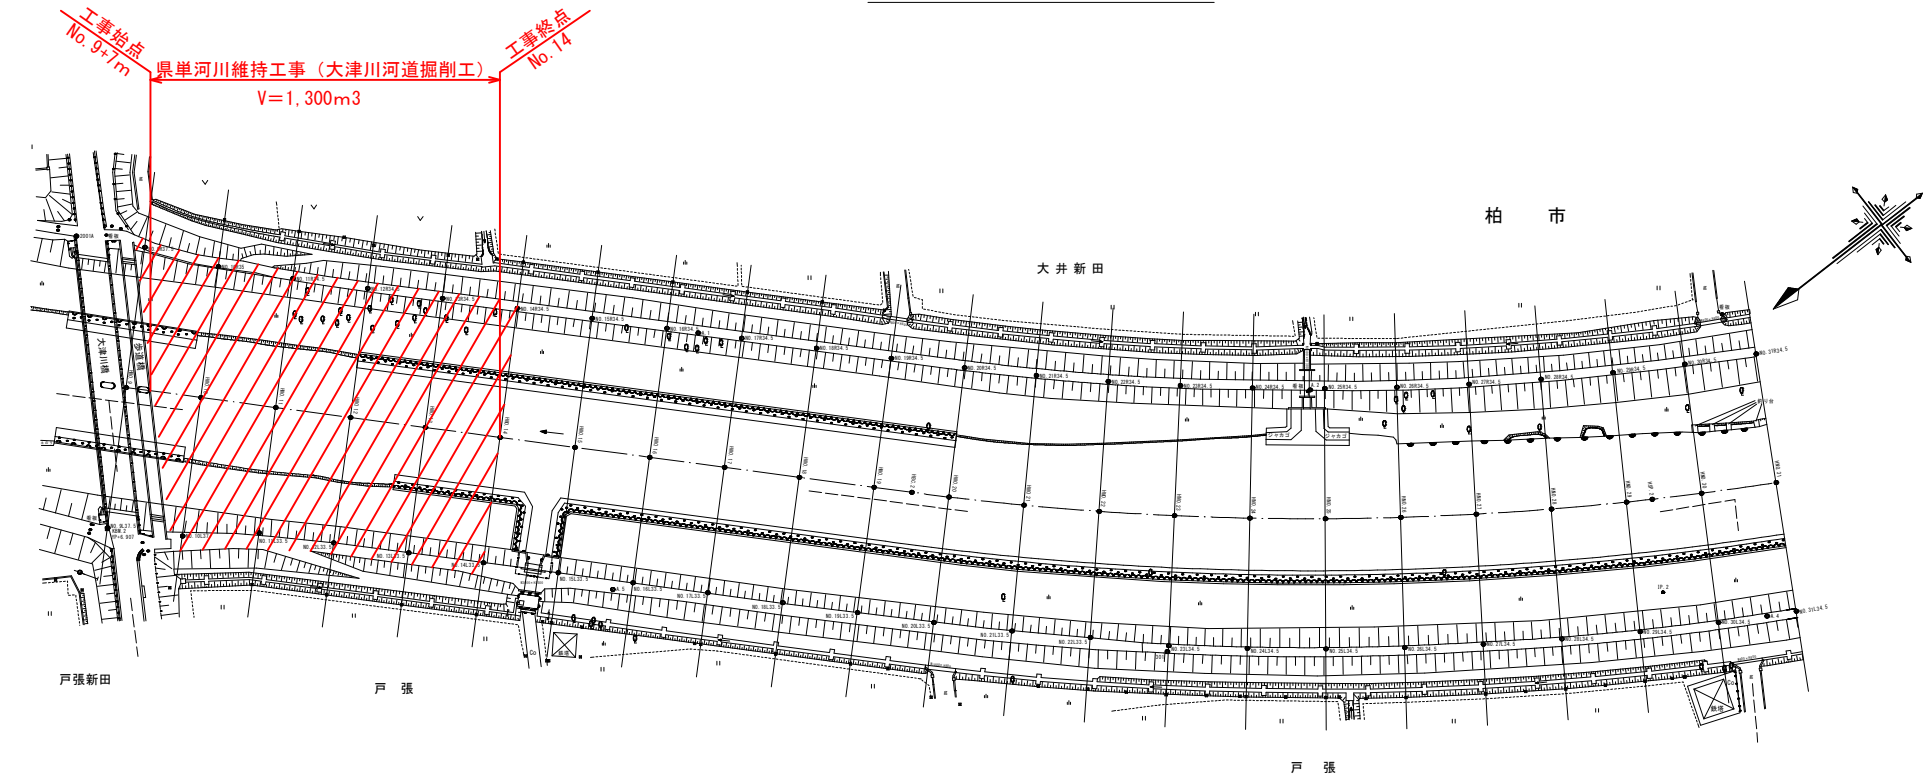


凡 例			
官民境界杭	ジャコゴ	蛇籠	
防犯灯		石積み	
照明灯		人工斜面	
田		コンクリート被覆	
畑		さく（未分類）	
芝地	A s	アスファルト舗装	
荒地	C o	コンクリート舗装	
竹林	E	未舗装	
樹木	● ●	基準点	
標識	□	K B M	
マンホール 電気	○	電柱	
マンホール ガス	○	ガードレール	
マンホール 未分類	○	ブロック塀	
カーブミラー	○	植生帯	
流水方向	→	緑地帯	

位置図 S=non




標準断面図 S=1/200

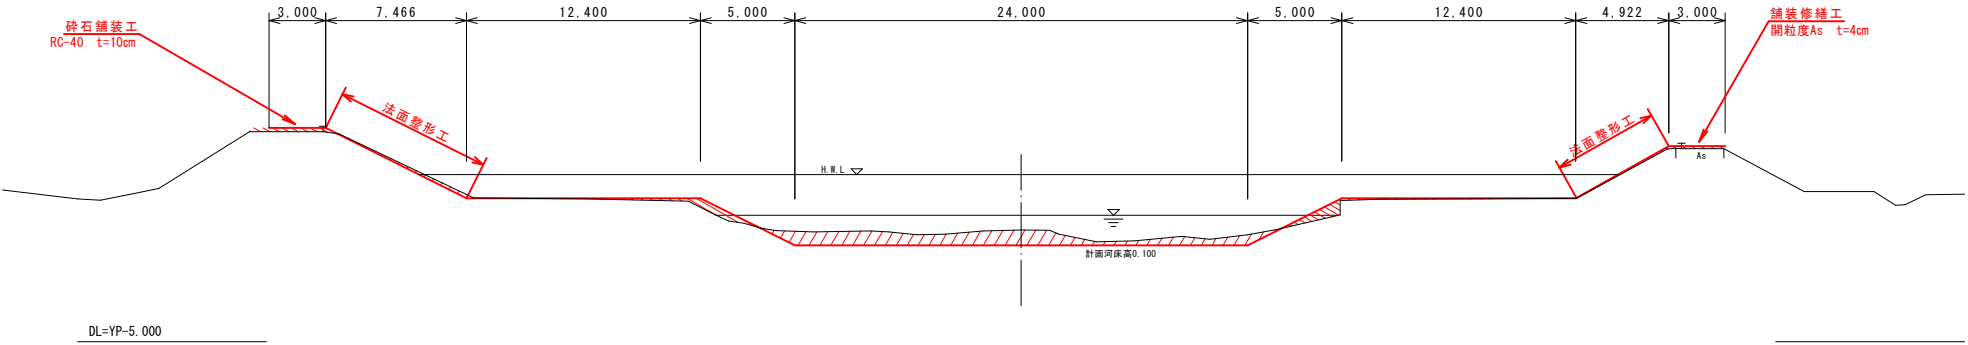

凡 例	
表 示	種 別
[0.00m]	堆積部断面面積
[0.00m]	浸食部断面面積
[0.00m]	経年変化断面面積
—	令和4年度現況線
—	計画線

令和8年度			
路線名： 一級河川 利根川水系 大津川			
工事箇所： 柏市戸張 外			
工事名	県単河川維持工事（大津川河道掘削工）		
図面名	位置図・平面図・標準断面図		
作成年月日			
縮 尺	図示	図面番号	1 / 4
会社名			
事業者名	千葉県柏土木事務所		


横断図(1) V=1/200
H=1/200

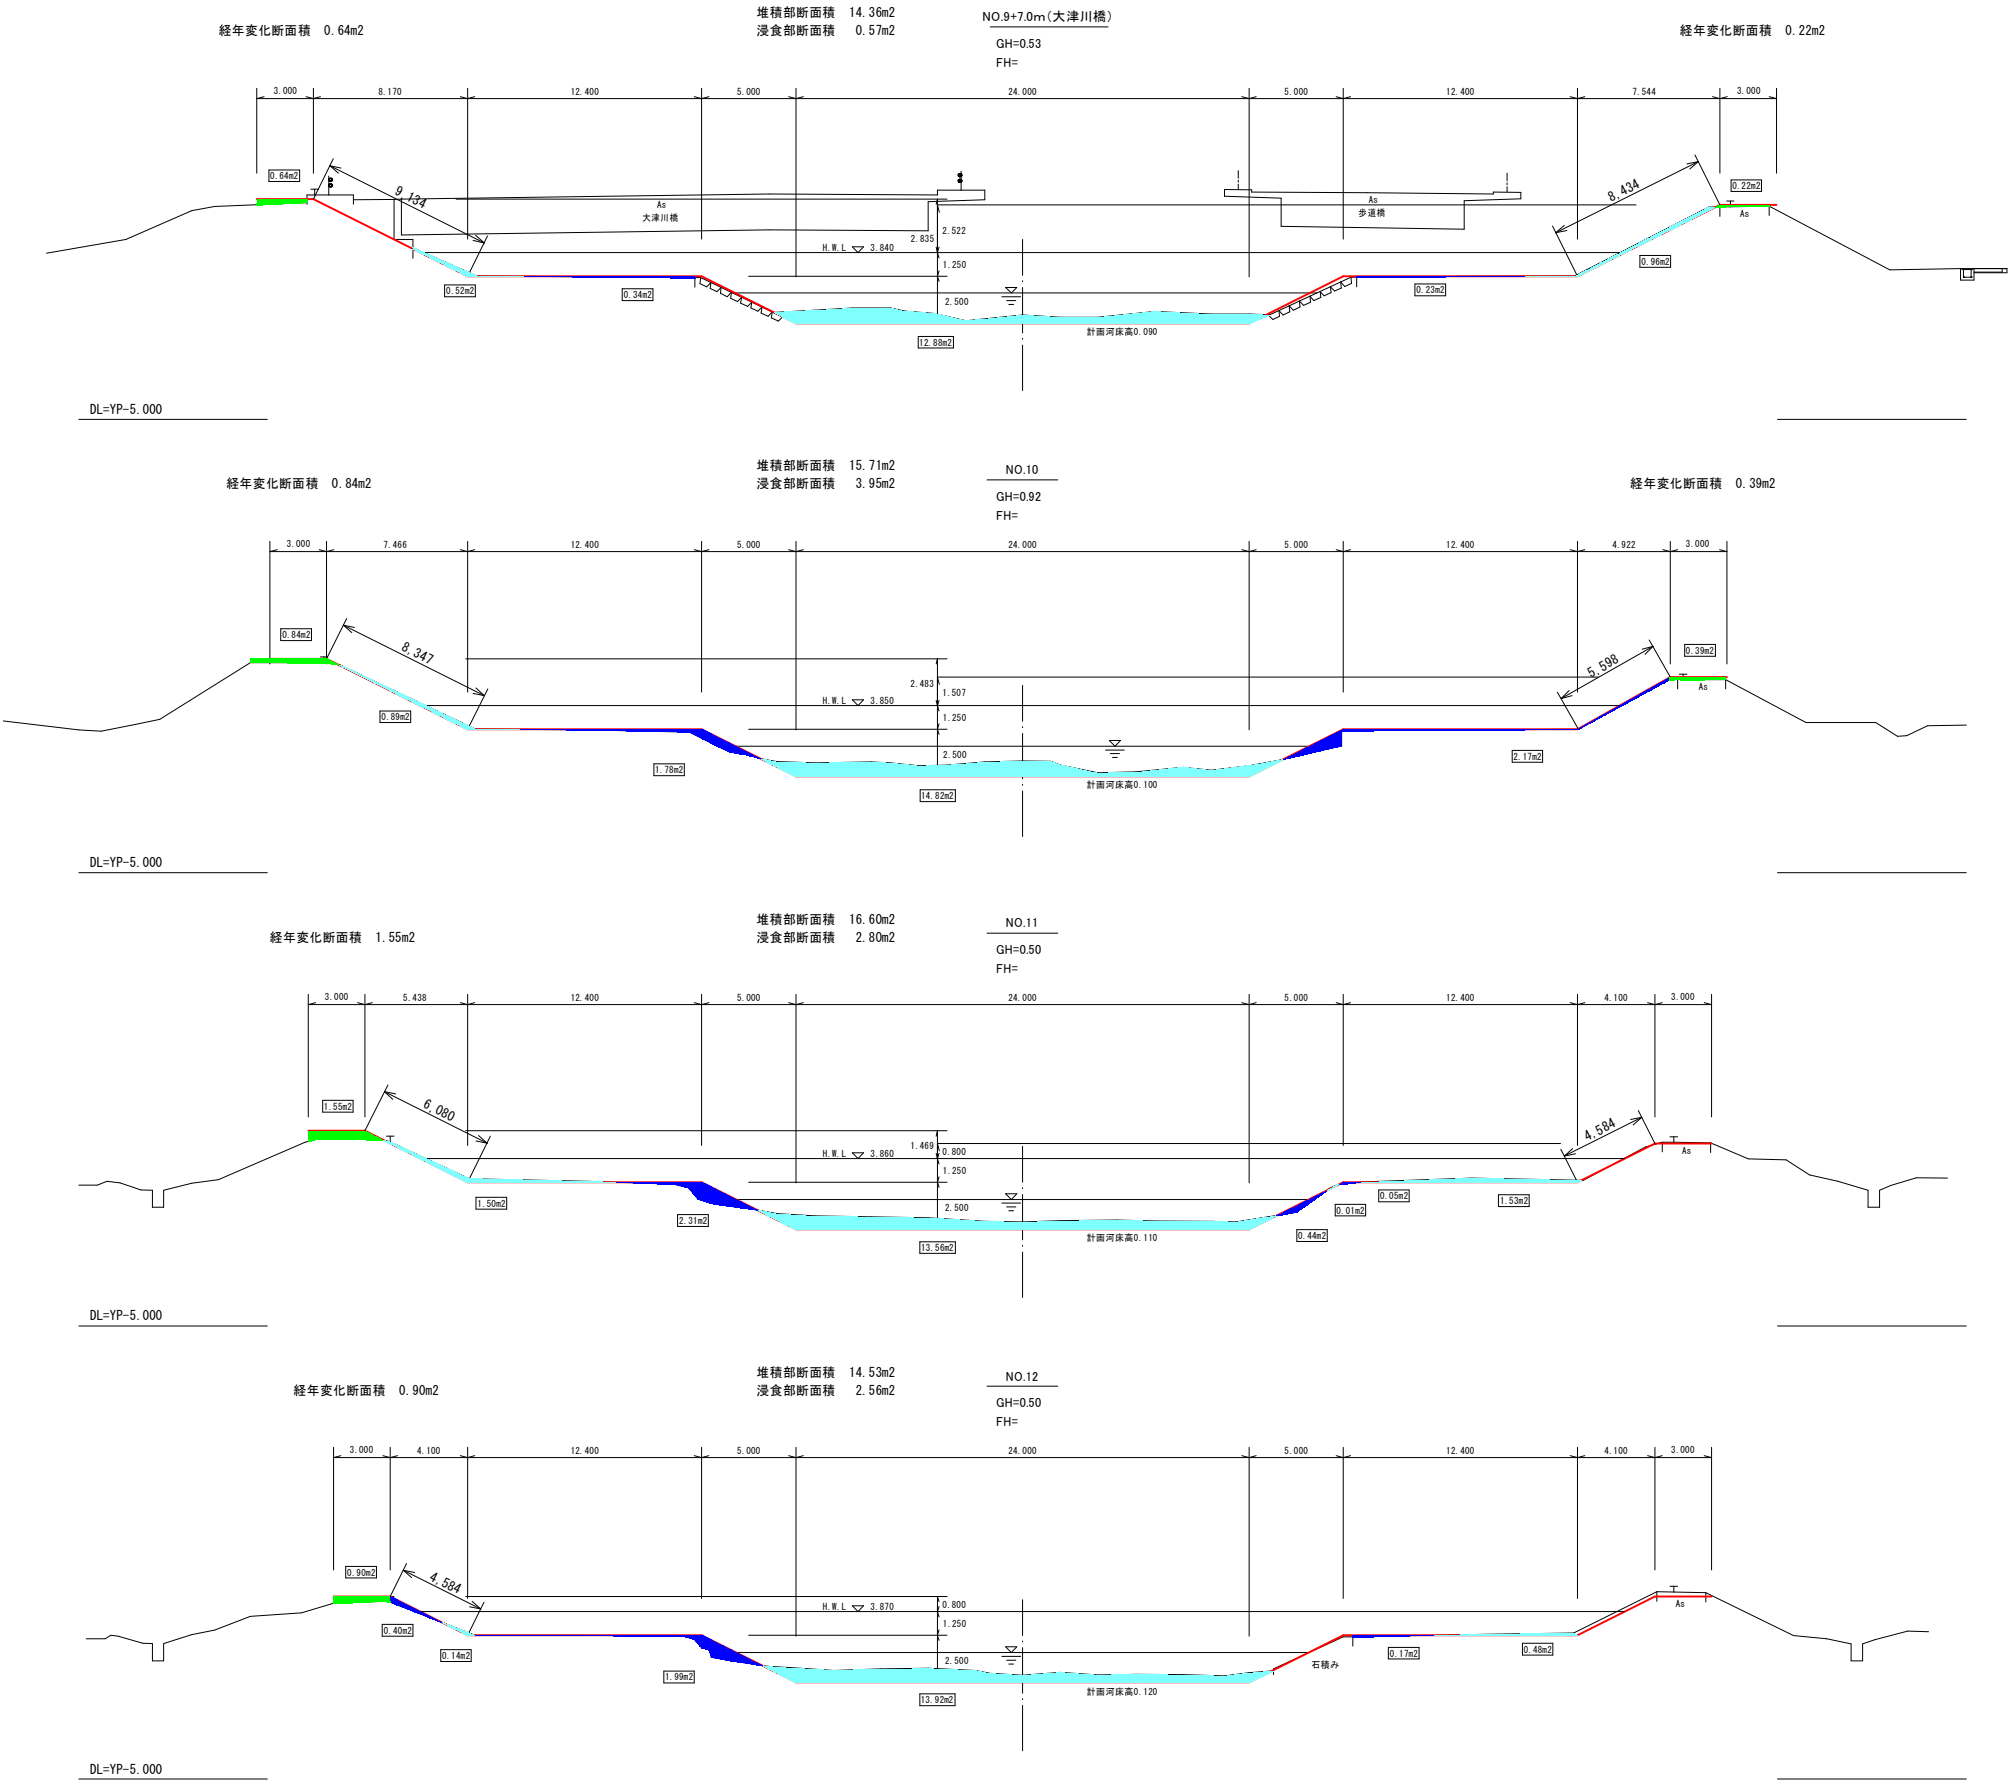


令和8年度			
路線名： 一級河川 利根川水系 大津川			
工事箇所： 柏市戸張 外			
工事名	県単河川維持工事（大津川河道掘削工）		
図面名	横断面図（1）		
作成年月日			
縮尺	V=1/200 H=1/200	図面番号	2 / 4
会社名			
事業者名	千葉県柏土木事務所		

$$\begin{aligned} V &= 1/200 \\ H &= 1/200 \end{aligned}$$


表 示	種 別
	堆積部断面積
	浸食部断面積
	経年変化断面積
	令和4年度現況線
	計画線

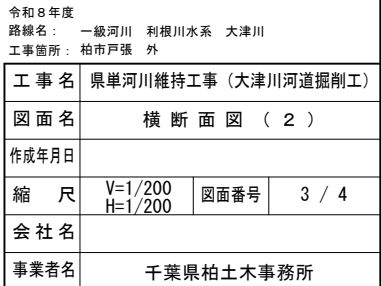

仮設計画図(参考図) S=1/500

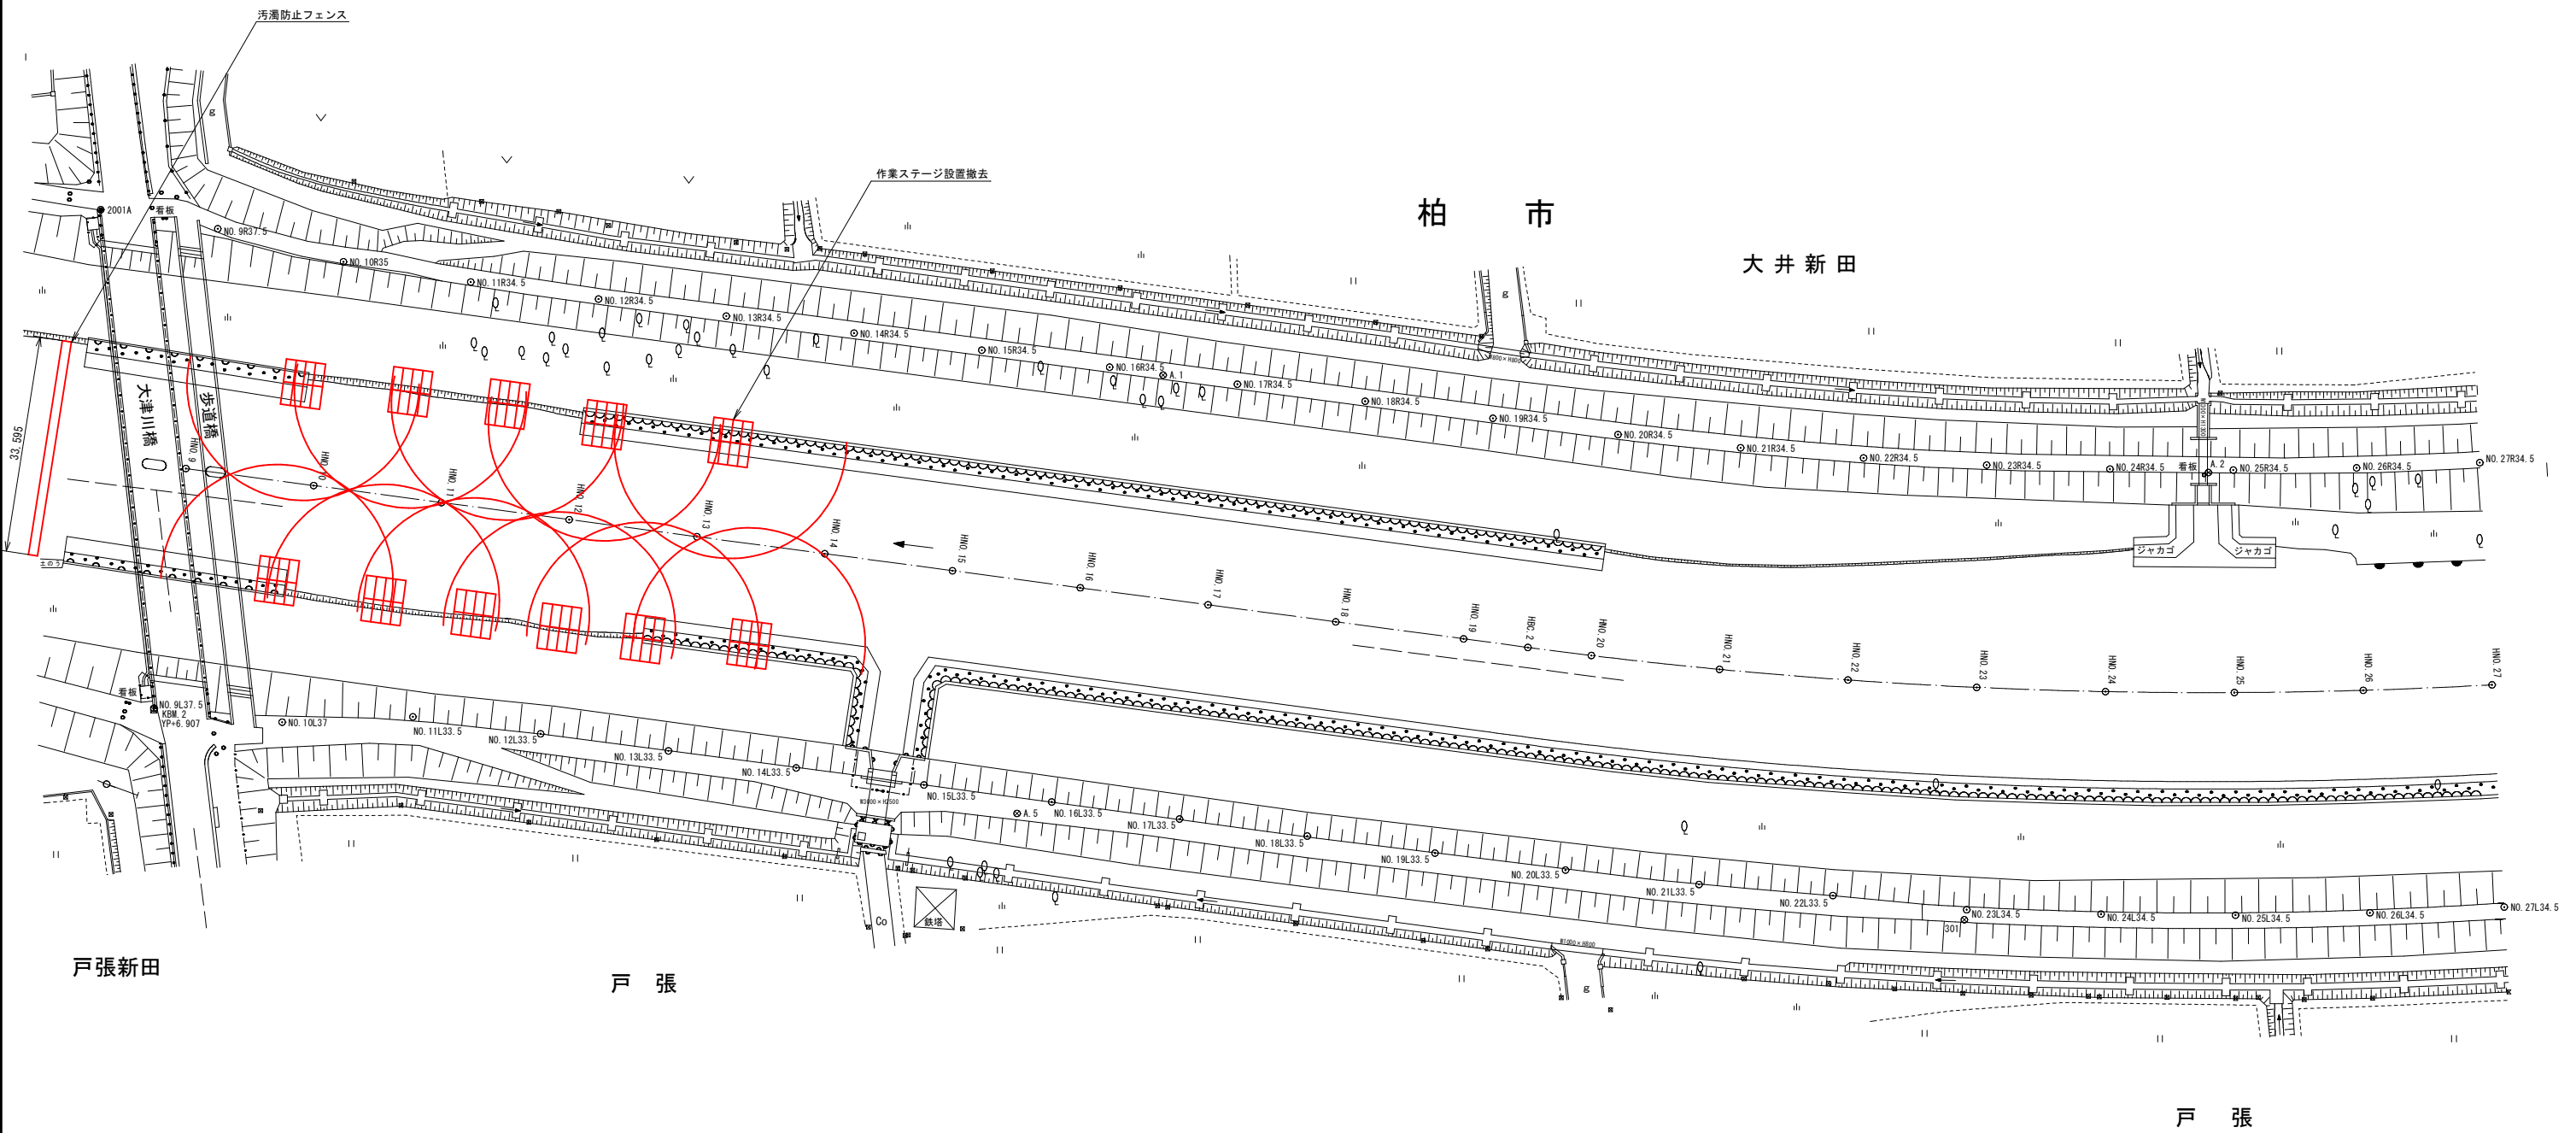

作業ステージ(参考図) S=1/200

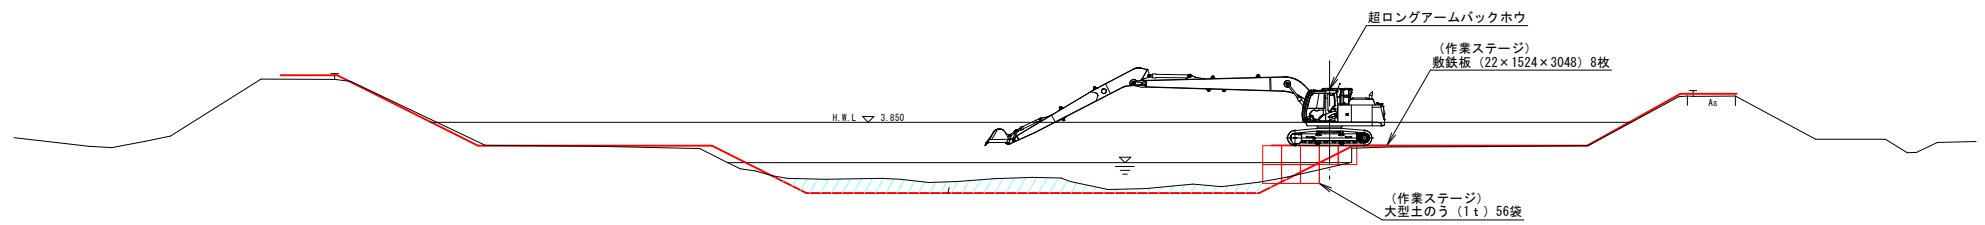

令和8年度			
路線名： 一級河川 利根川水系 大津川			
工事箇所： 柏市戸張 外			
工事名	県単河川維持工事（大津川河道掘削工）		
図面名	仮設計画図（参考図）		
作成年月日			
縮 尺	図示	図面番号	4 / 4
会社名			
事業者名	千葉県柏土木事務所		