

案内図




図面目録

NO.	名 称
1/ 16	案内図・図面目録
2/ 16	現況平面図
3/ 16	現況高平面図
4/ 16	計画平面図
5/ 16	撤去平面図
6/ 16	造成平面図
7/ 16	計画高平面図
8～9/ 16	施設平面図(1)～(2)
10～11/ 16	排水平面図(1)～(2)
12/ 16	詳細図(1) (撤去参考図)
13/ 16	詳細図(2) (撤去参考図)
14/ 16	詳細図(3) (雨水排水、園路広場、ｸﾞﾗｳﾝﾄﾞ・ｺｰﾄ用舗装)
15/ 16	詳細図(4) (競技施設、ｸﾞﾗｳﾝﾄﾞ・ｺｰﾄ施設修繕)
16/ 16	詳細図(5) (門扉)
	仮設計画参考図

工 事 名	防災・安全交付金工事 (富士見公園・庭球場改修工その１)		
図 面 名	案内図・図面目録		
作成年月日	令和 8年 8月		
縮 尺	NON SCALE	図面番号	1/16
会 社 名			
事業者名	茂原市役所 都市整備課		


現況平面図

S=1:250 (A1)
S=1:500 (A3)

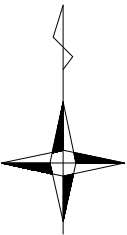

S=1:250 (A1)
S=1:500 (A3)


0m 10m 20m 30m

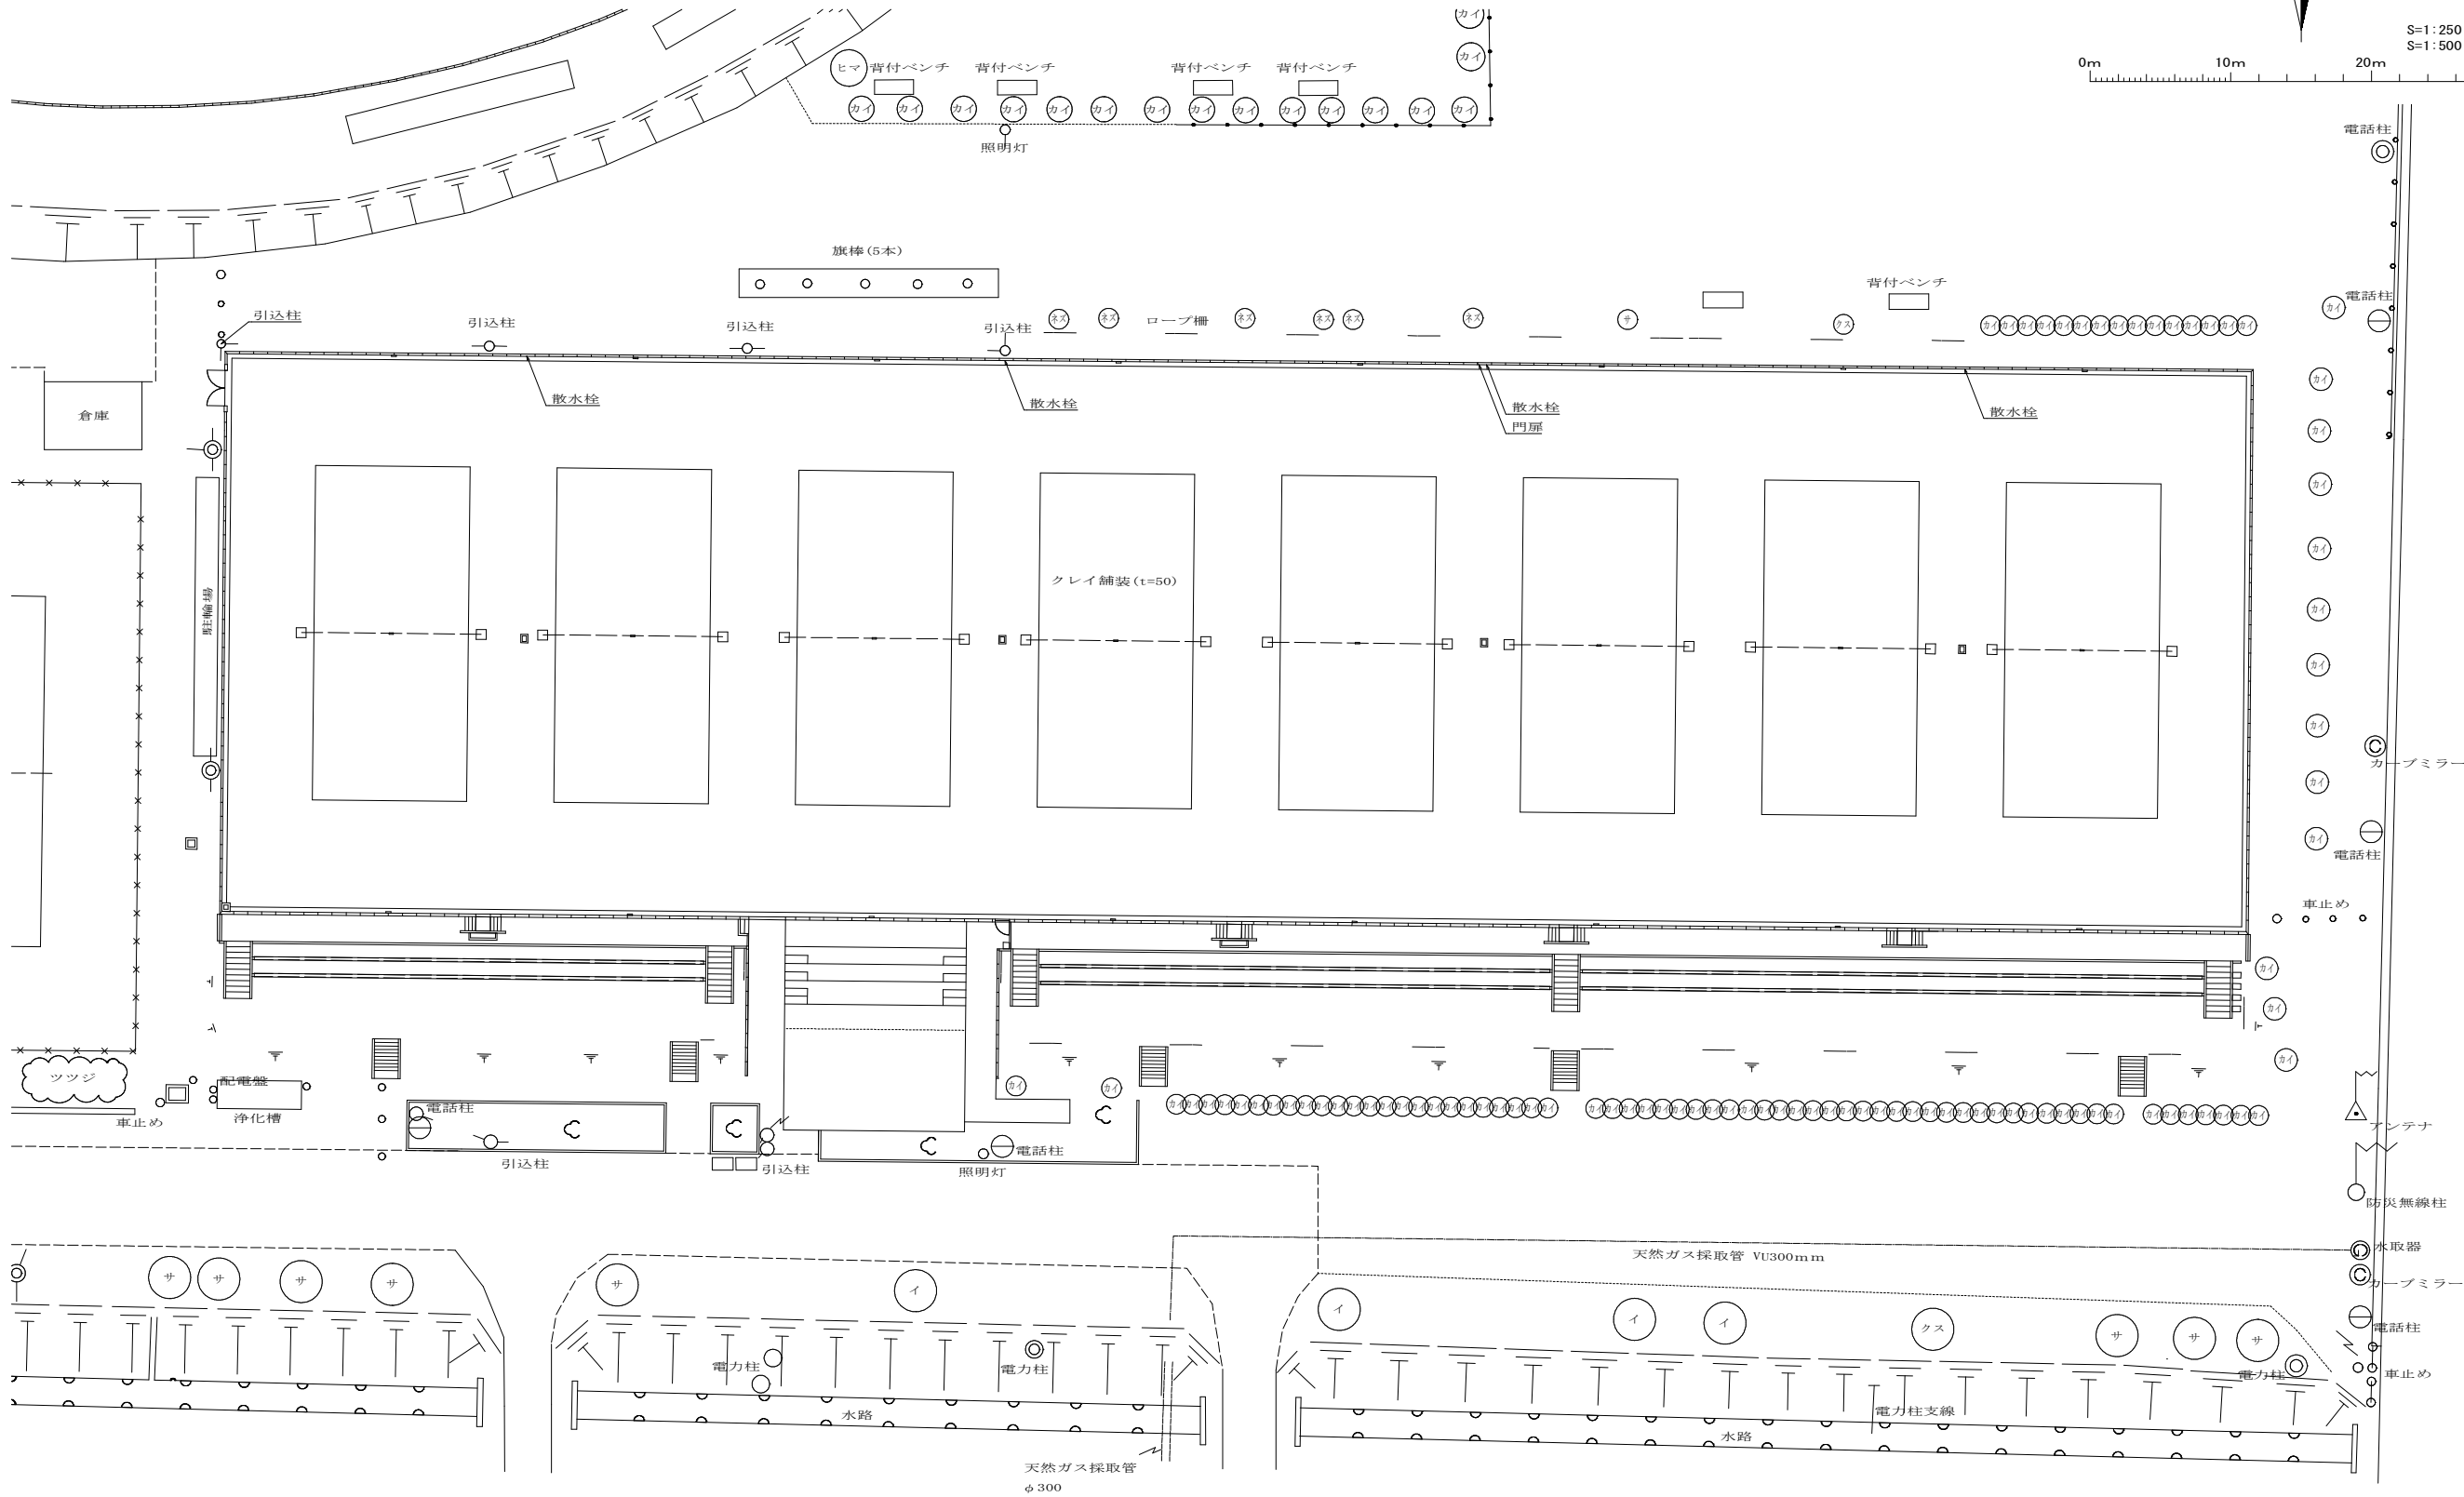

工事名	防災・安全交付金工事 (富士見公園・庭球場改修工その1)		
図面名	現況平面図		
作成年月日	令和 8年 8月		
縮尺	1:250 (A1) 1:500 (A3)	図面番号	2/16
会社名			
事業者名	茂原市役所 都市整備課		


現 況 高 平 面 図

S=1:250 (A1)
S=1:500 (A3)

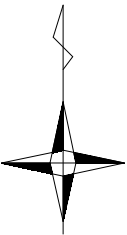

S=1:250 (A1)
S=1:500 (A3)


0m 10m 20m 30m

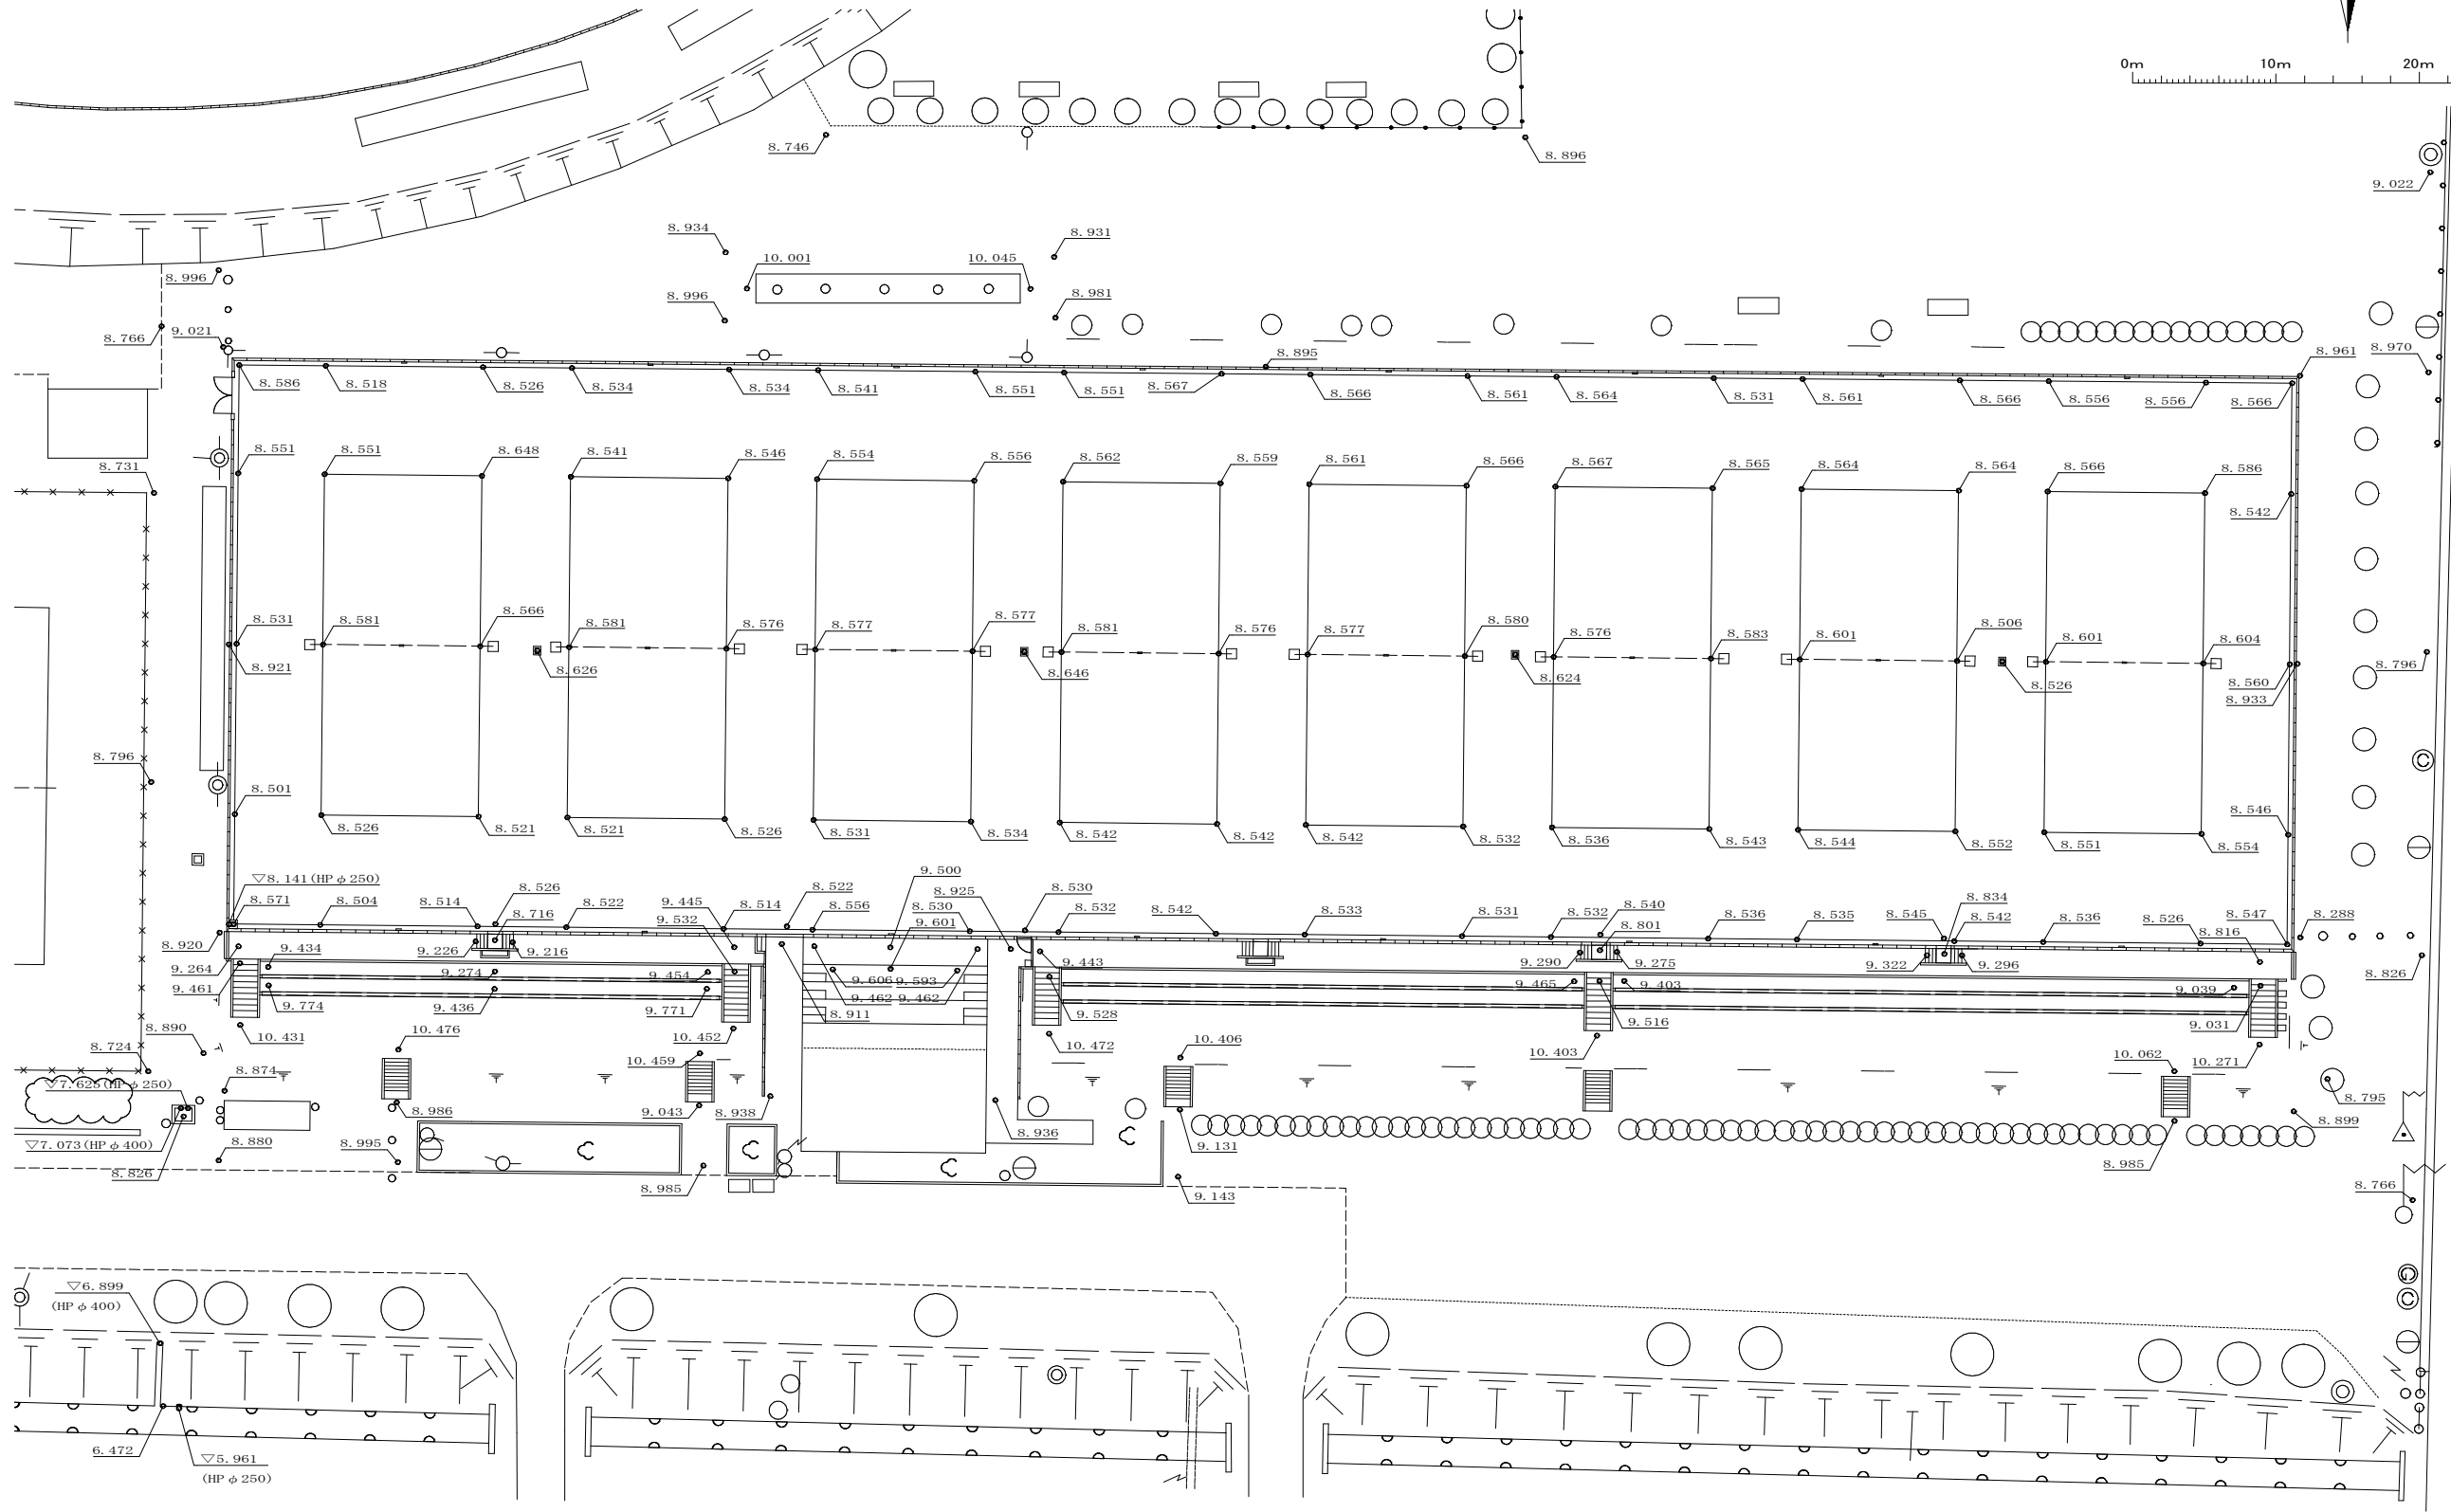


工 事 名	防災・安全交付金工事 (富士見公園・庭球場改修工その1)		
図 面 名	現況高平面図		
作成年月日	令和 8年 8月		
縮 尺	1:250 (A1) 1:500 (A3)	図面番号	3/16
会 社 名			
事業者名	茂原市役所 都市整備課		

計画平面図

S=1:250 (A1)
S=1:500 (A3)

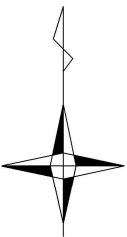


0m 10m 20m 30m
S=1:250 (A1)
S=1:500 (A3)

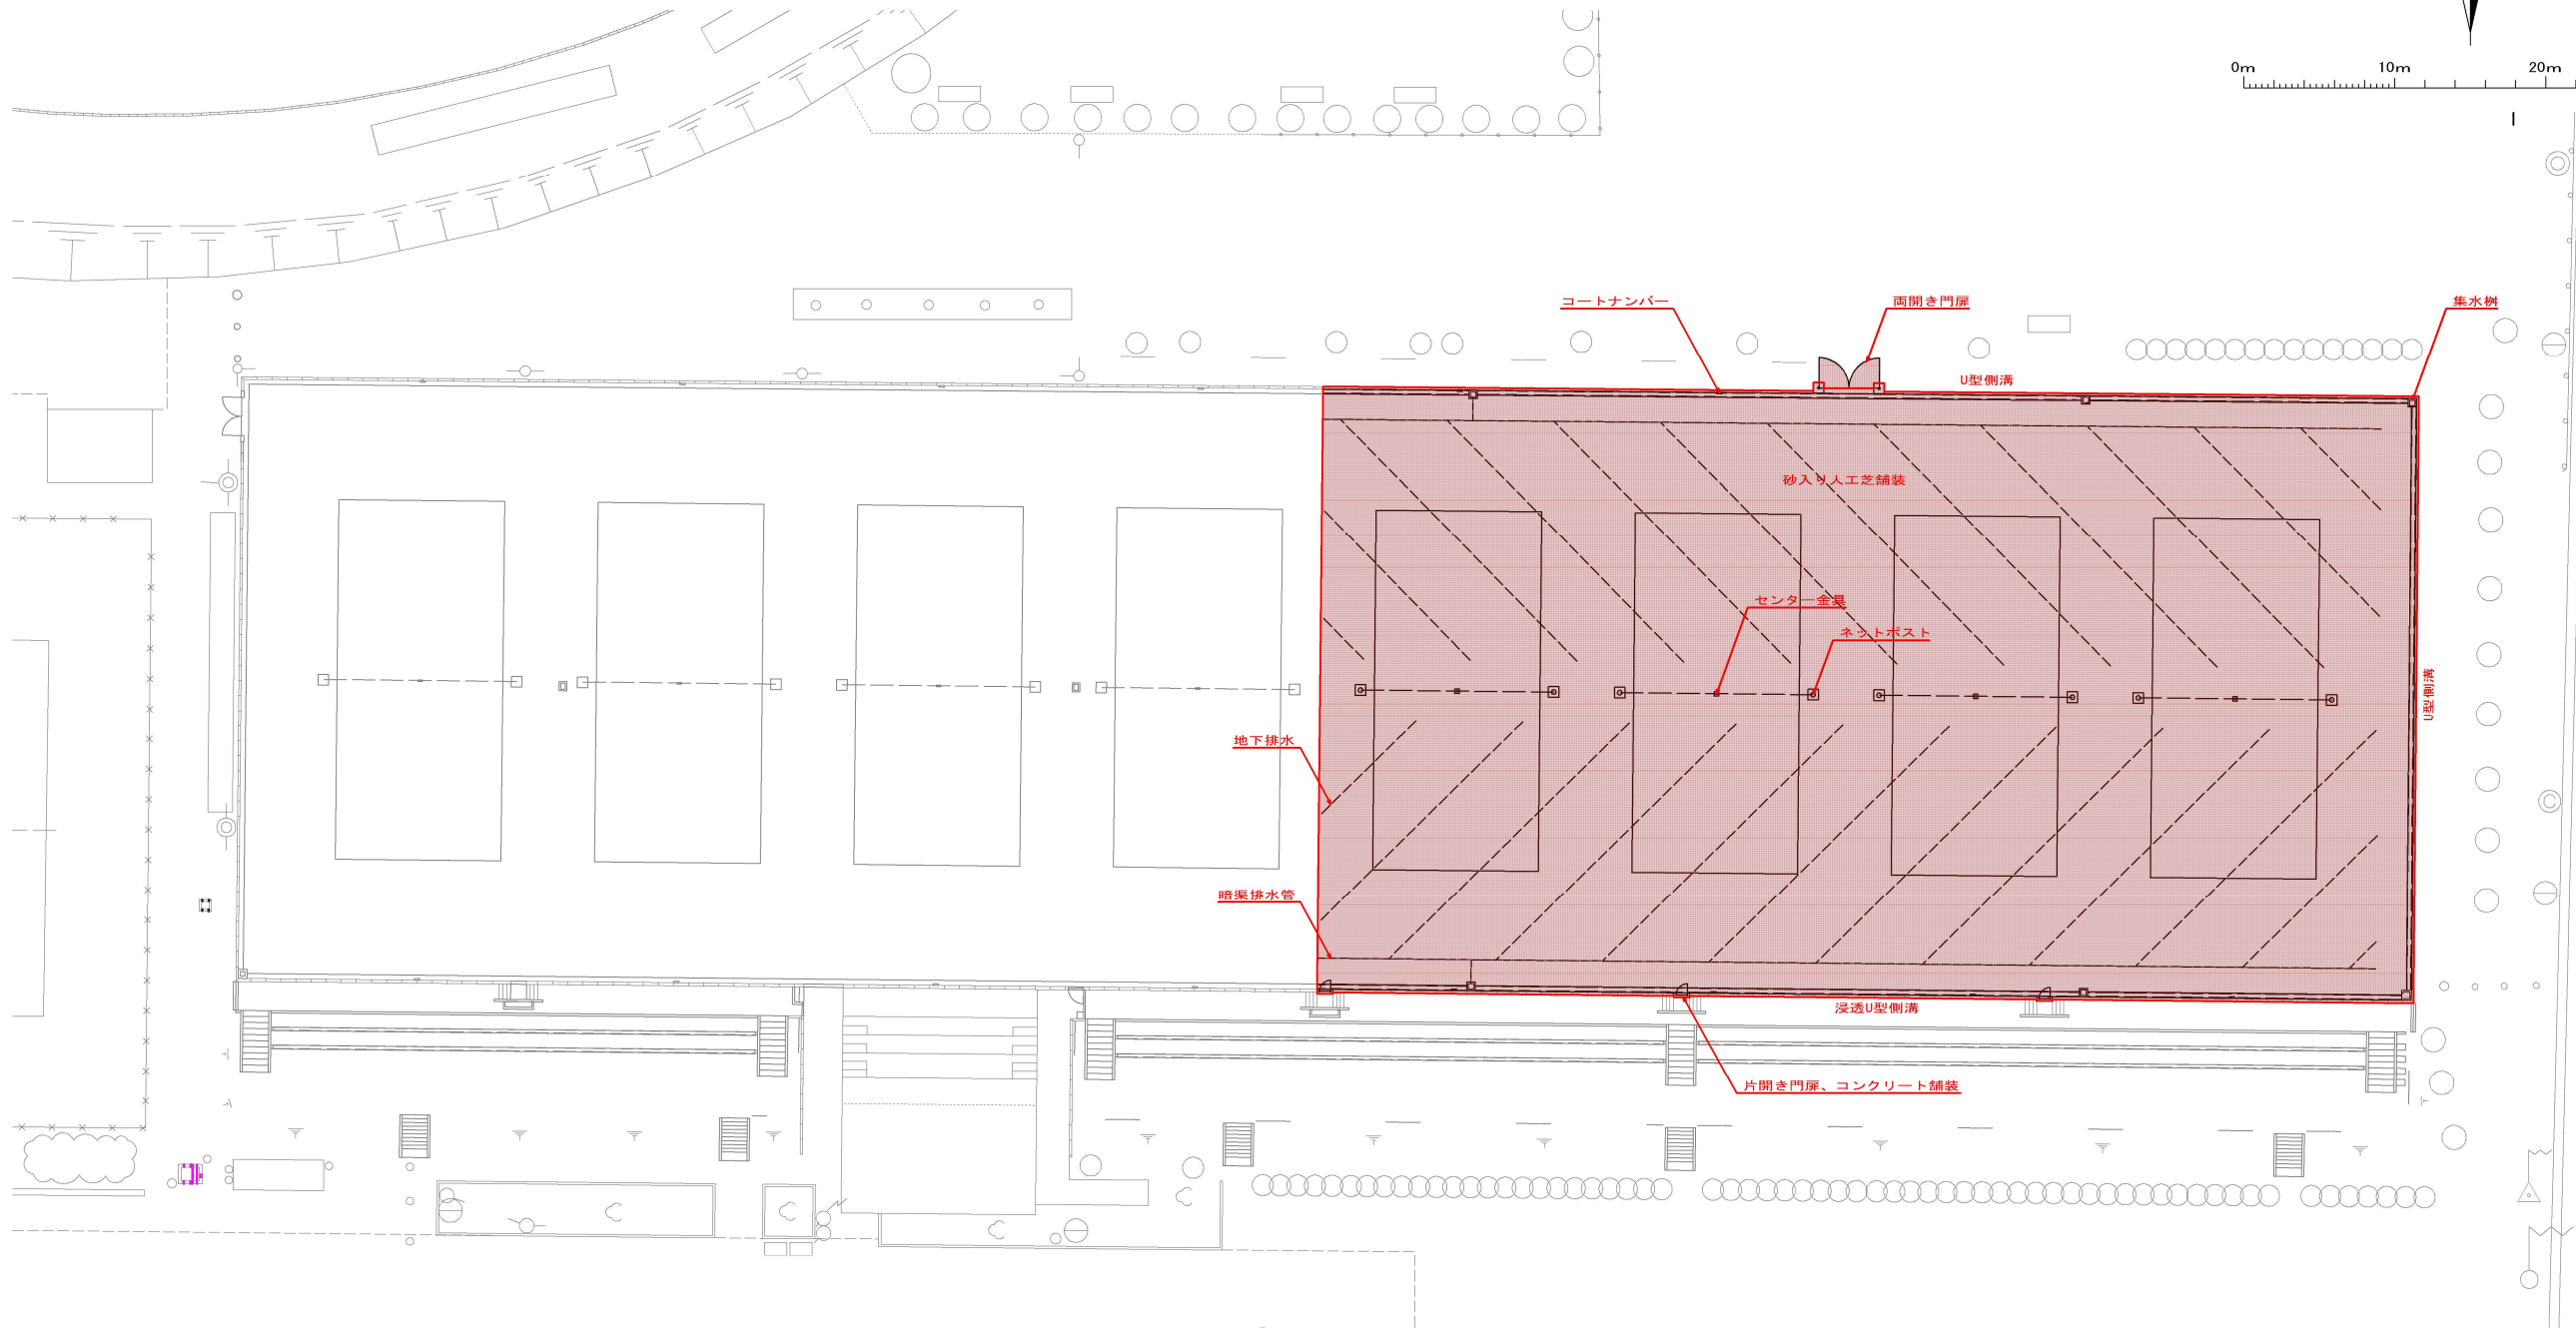

工 事 名	防災・安全交付金工事 (富士見公園・庭球場改修工その1)		
図 面 名	計画平面図		
作成年月日	令和 8 年 8 月		
縮 尺	1:250 (A1) 1:500 (A3)	図面番号	4/16
会 社 名			
事業者名	茂原市役所 都市整備課		


撤 去 平 面 図

S=1:250 (A1)
S=1:500 (A3)

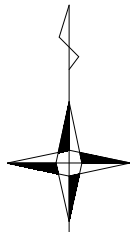

S=1:250 (A1)
S=1:500 (A3)


0m 10m 20m 30m

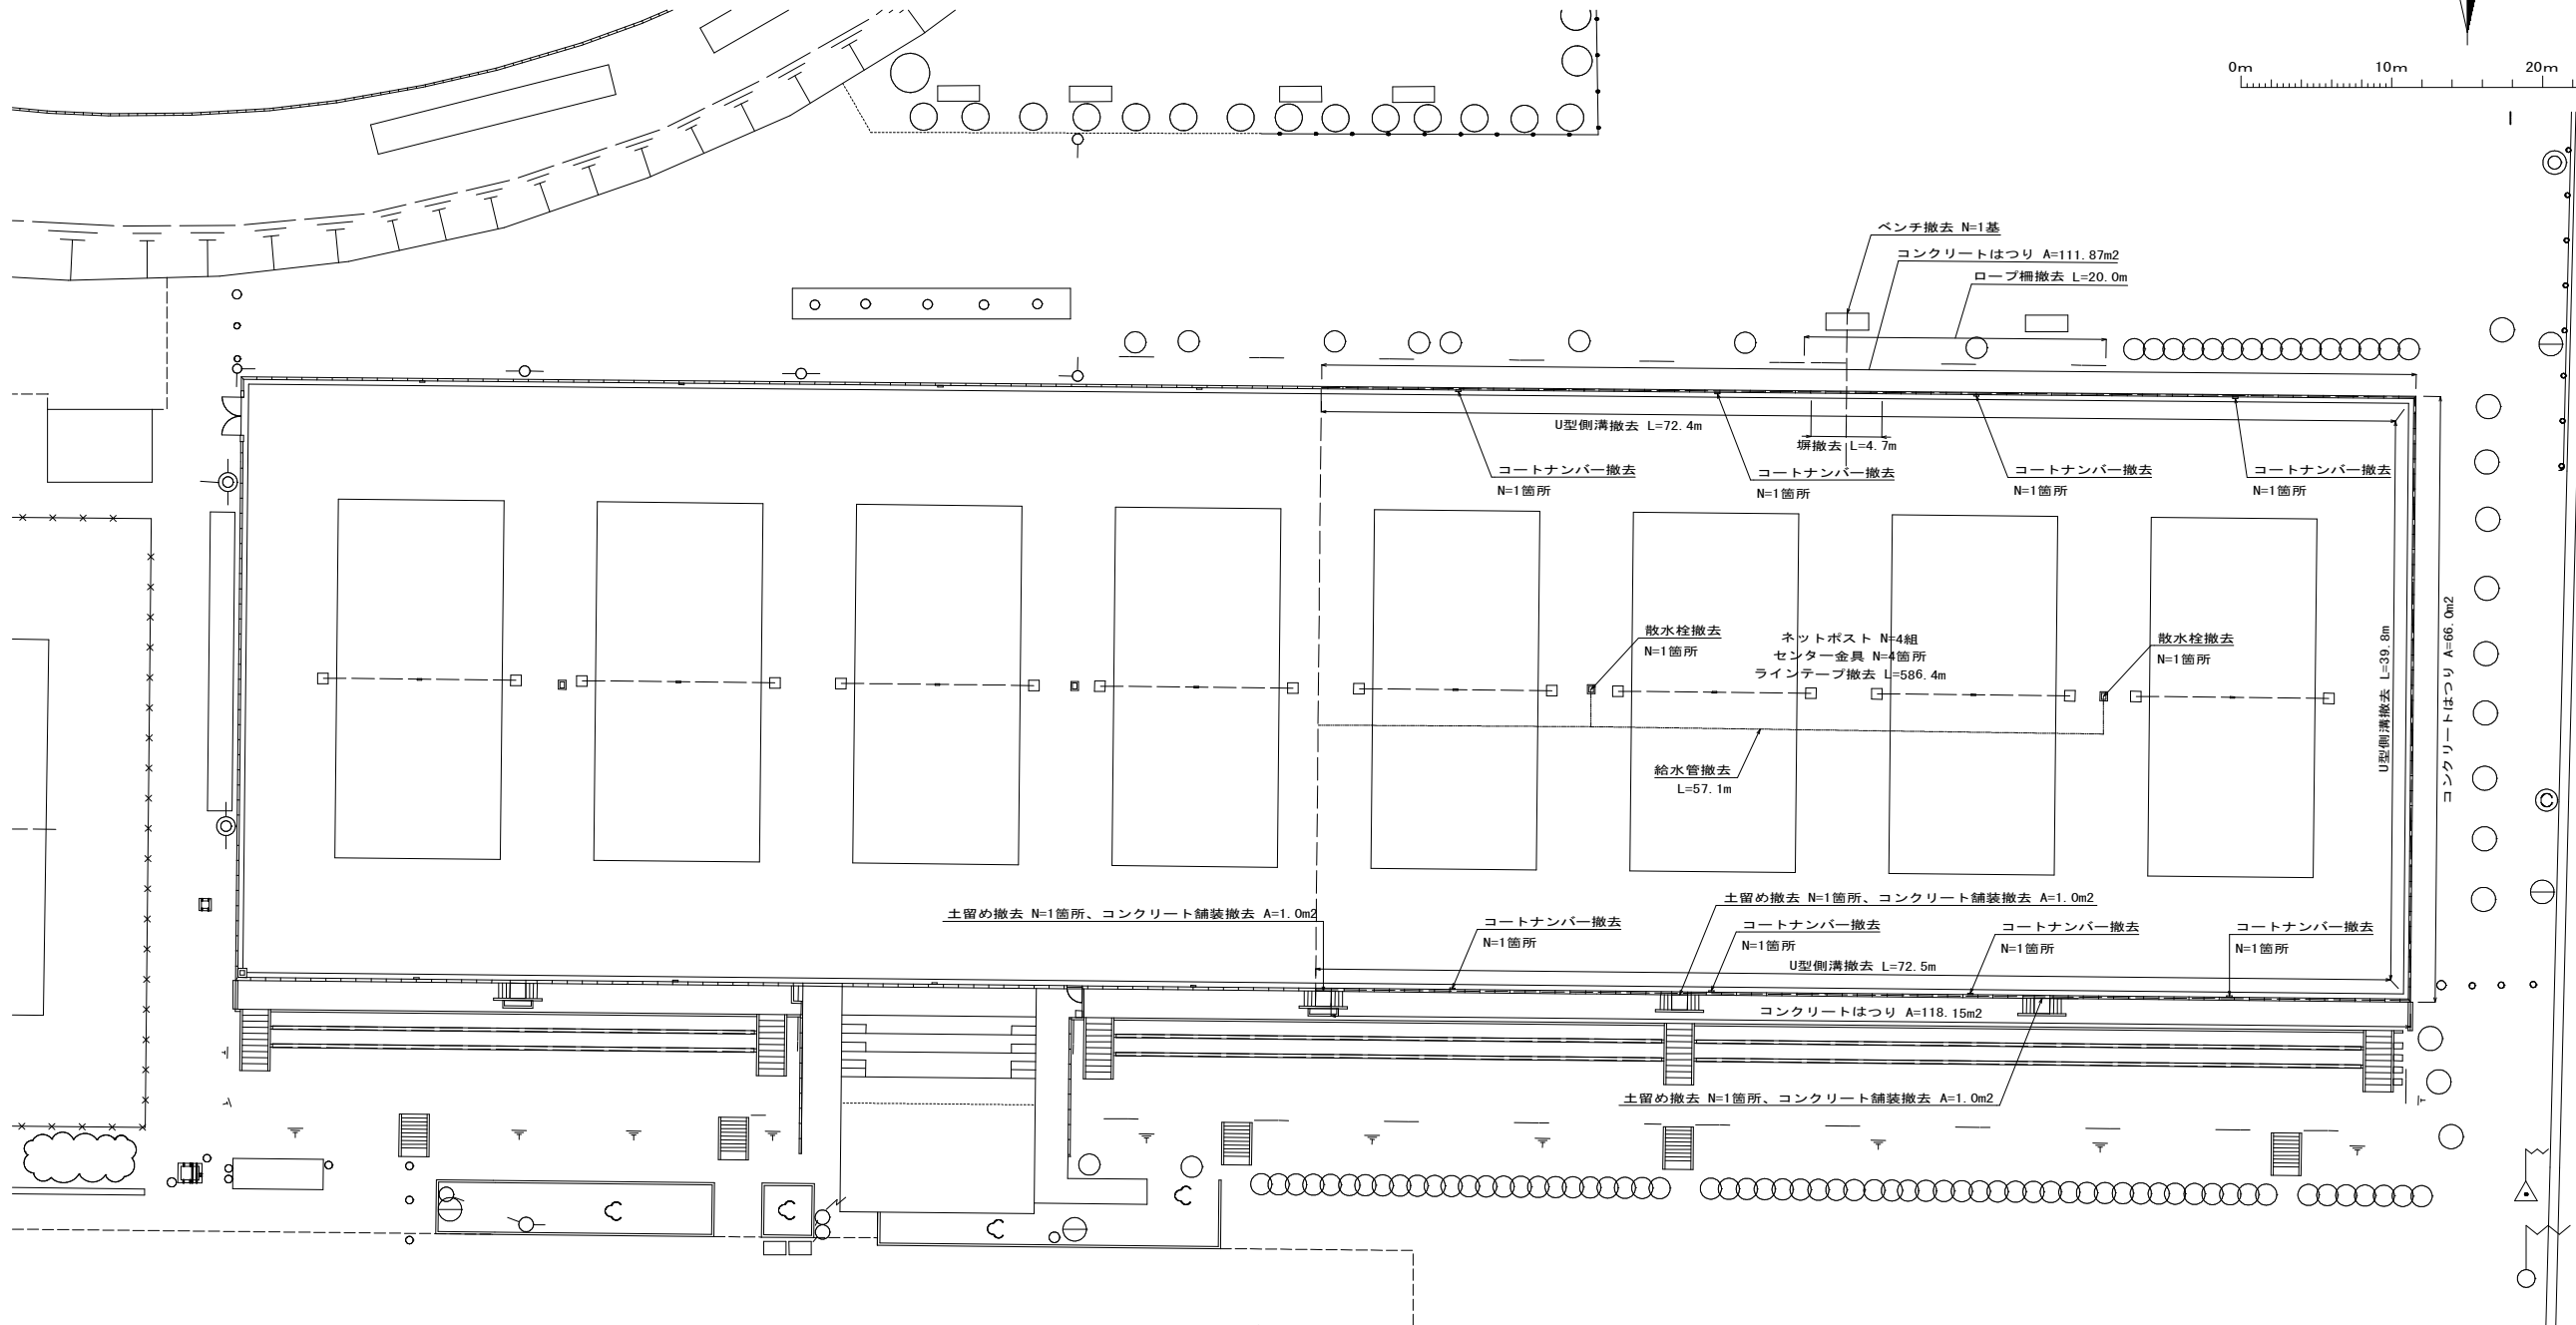

撤去平面図 数量表

記号	名 称	摘 要	単位	数量	備 考
	コンクリート舗装撤去	Co t=70	m ²	3.0	
≡	コンクリートはつり	t=30以下	m ²	296	塀
□	土留め撤去	D=200 L=1000	箇所	3	
≡	塀撤去		m	4.7	フェンス含む
—	給水管撤去	PP φ25	m	57	
□	散水栓撤去		箇所	2	
≡	U型側溝撤去	W=240	m	185	Co蓋含む
□	ベンチ撤去	W=1200 背のぼし	基	1	
—○—	ロープ柵撤去	樹脂製杭 φ55 L=1200 @2000	m	20	
□	ネットポスト撤去	SUS製 φ76.3	組	4	埋設管含む
□	センター金具撤去		箇所	4	
—	ラインテープ撤去	W=50	m	586	
□	コートナンバー撤去	□350	枚	8	


コート標準図

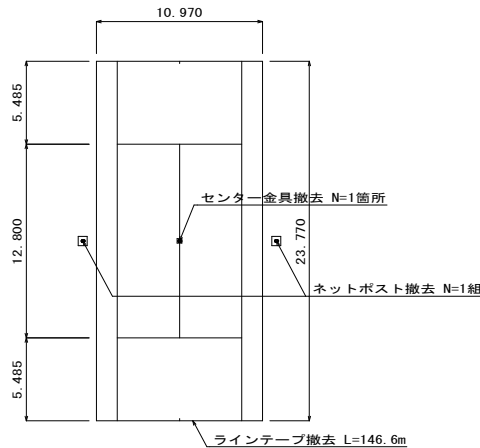

工 事 名	防災・安全交付金工事 (富士見公園・庭球場改修工その1)		
図 面 名	撤去平面図		
作成年月日	令和 8年 8月		
縮 尺	1:250 (A1) 1:500 (A3)	図面番号	5/16
会 社 名			
事業者名	茂原市役所 都市整備課		


造成平面図

S=1:250 (A1)
S=1:500 (A3)

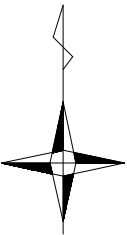

S=1:250 (A1)
S=1:500 (A3)

0m 10m 20m 30m

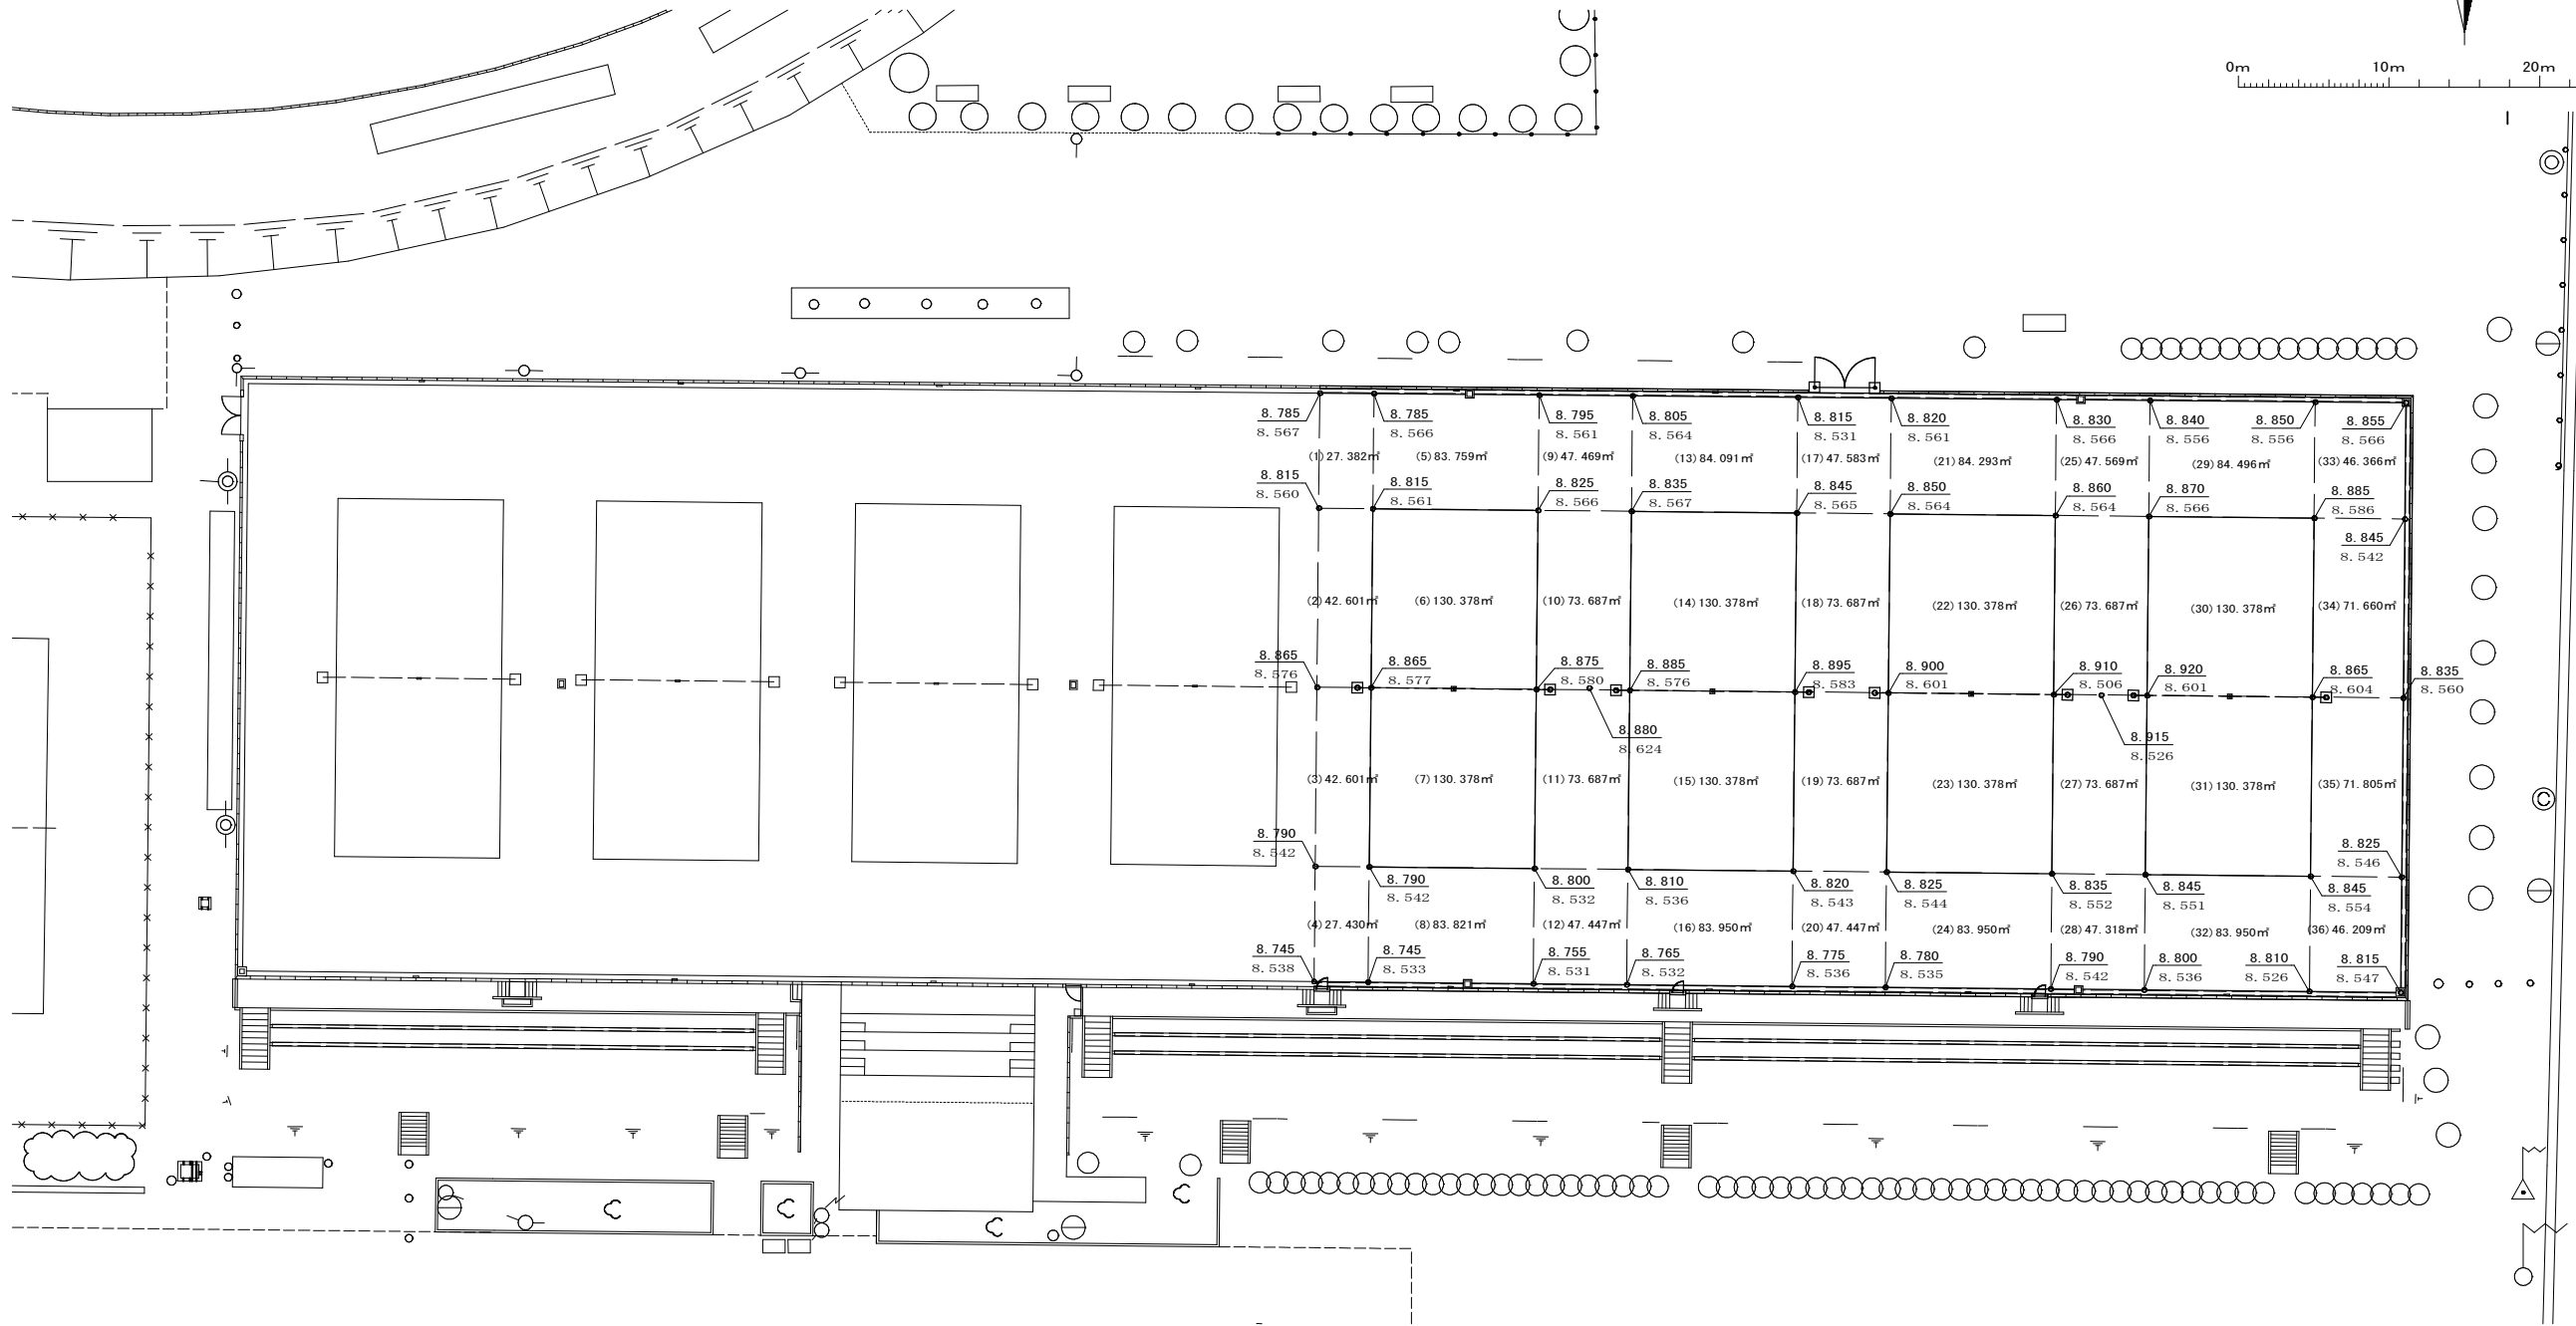


凡例




工 事 名	防災・安全交付金工事 (富士見公園・庭球場改修工その1)		
図 面 名	造成平面図		
作成年月日	令和 8 年 8 月		
縮 尺	1:250 (A1) 1:500 (A3)	図面番号	6/16
会 社 名			
事業者名	茂原市役所 都市整備課		

計画高平面図

S=1:250 (A1)
S=1:500 (A3)

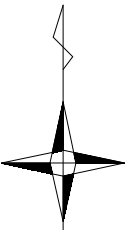


0m 10m 20m 30m
S=1:250 (A1)
S=1:500 (A3)

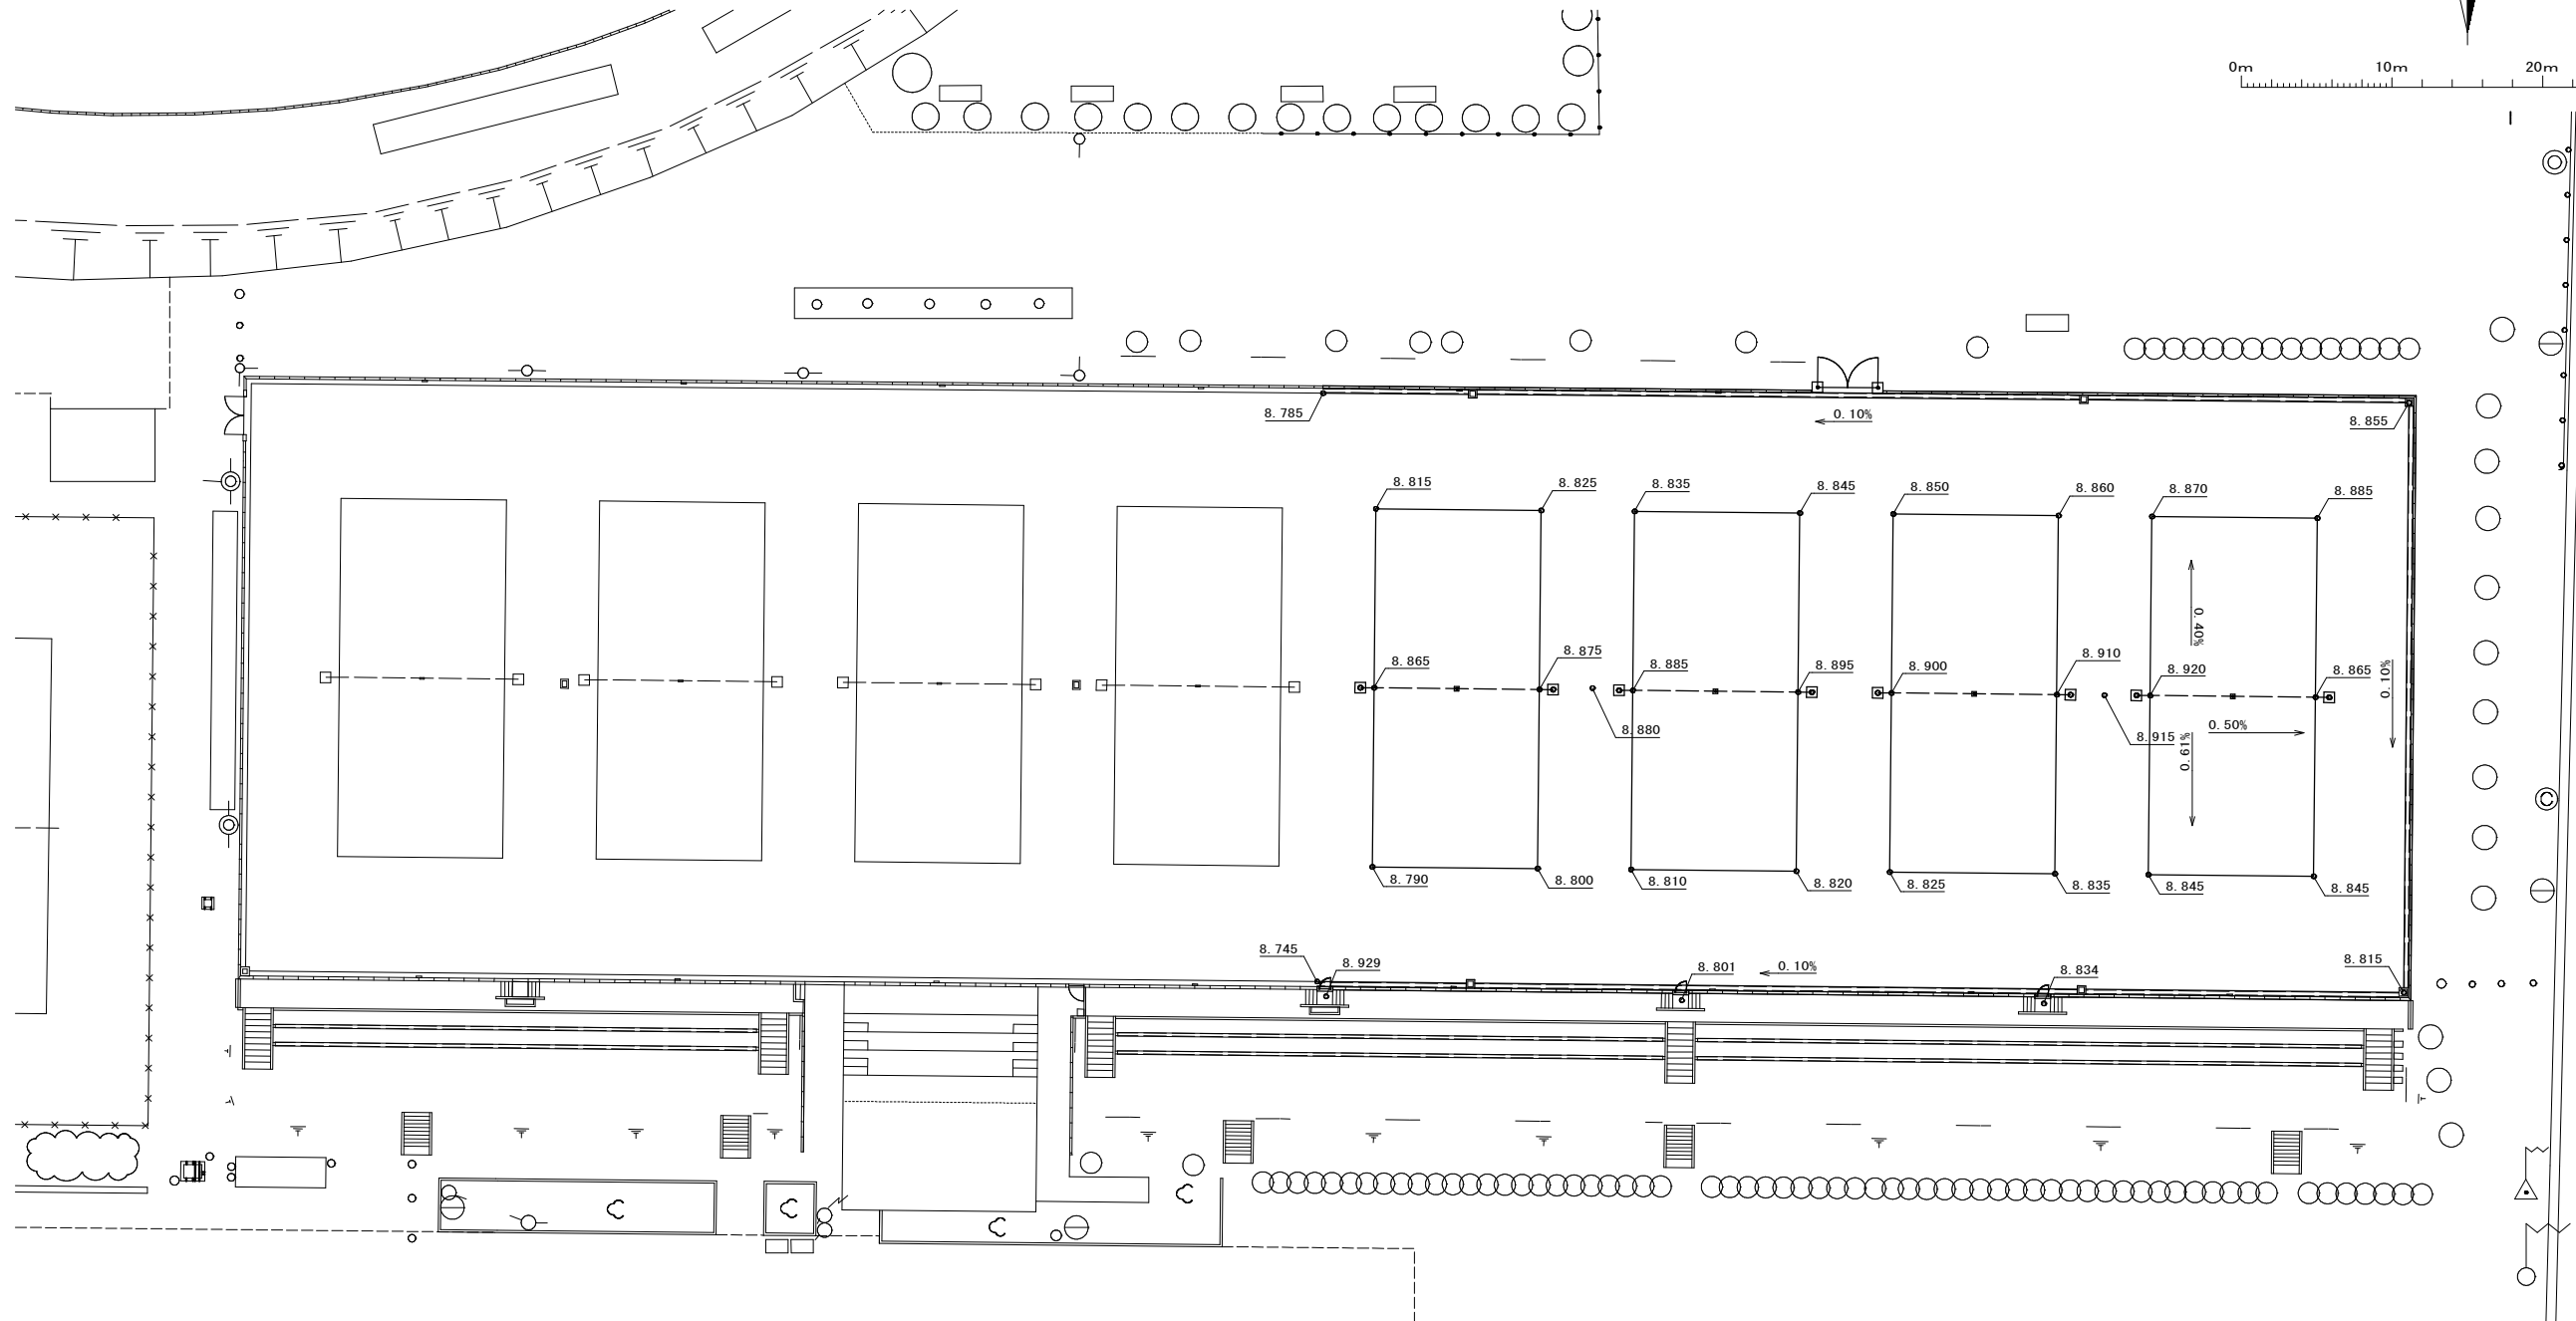


工 事 名	防災・安全交付金工事 (富士見公園・庭球場改修工その1)		
図 面 名	計画高平面図		
作成年月日	令和 8 年 8 月		
縮 尺	1:250 (A1) 1:500 (A3)	図面番号	7/16
会 社 名			
事業者名	茂原市役所 都市整備課		

施設平面図(1)

S=1:250 (A1)
S=1:500 (A3)

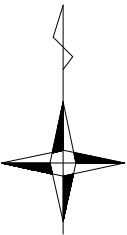

0m 10m 20m 30m
S=1:250 (A1)
S=1:500 (A3)

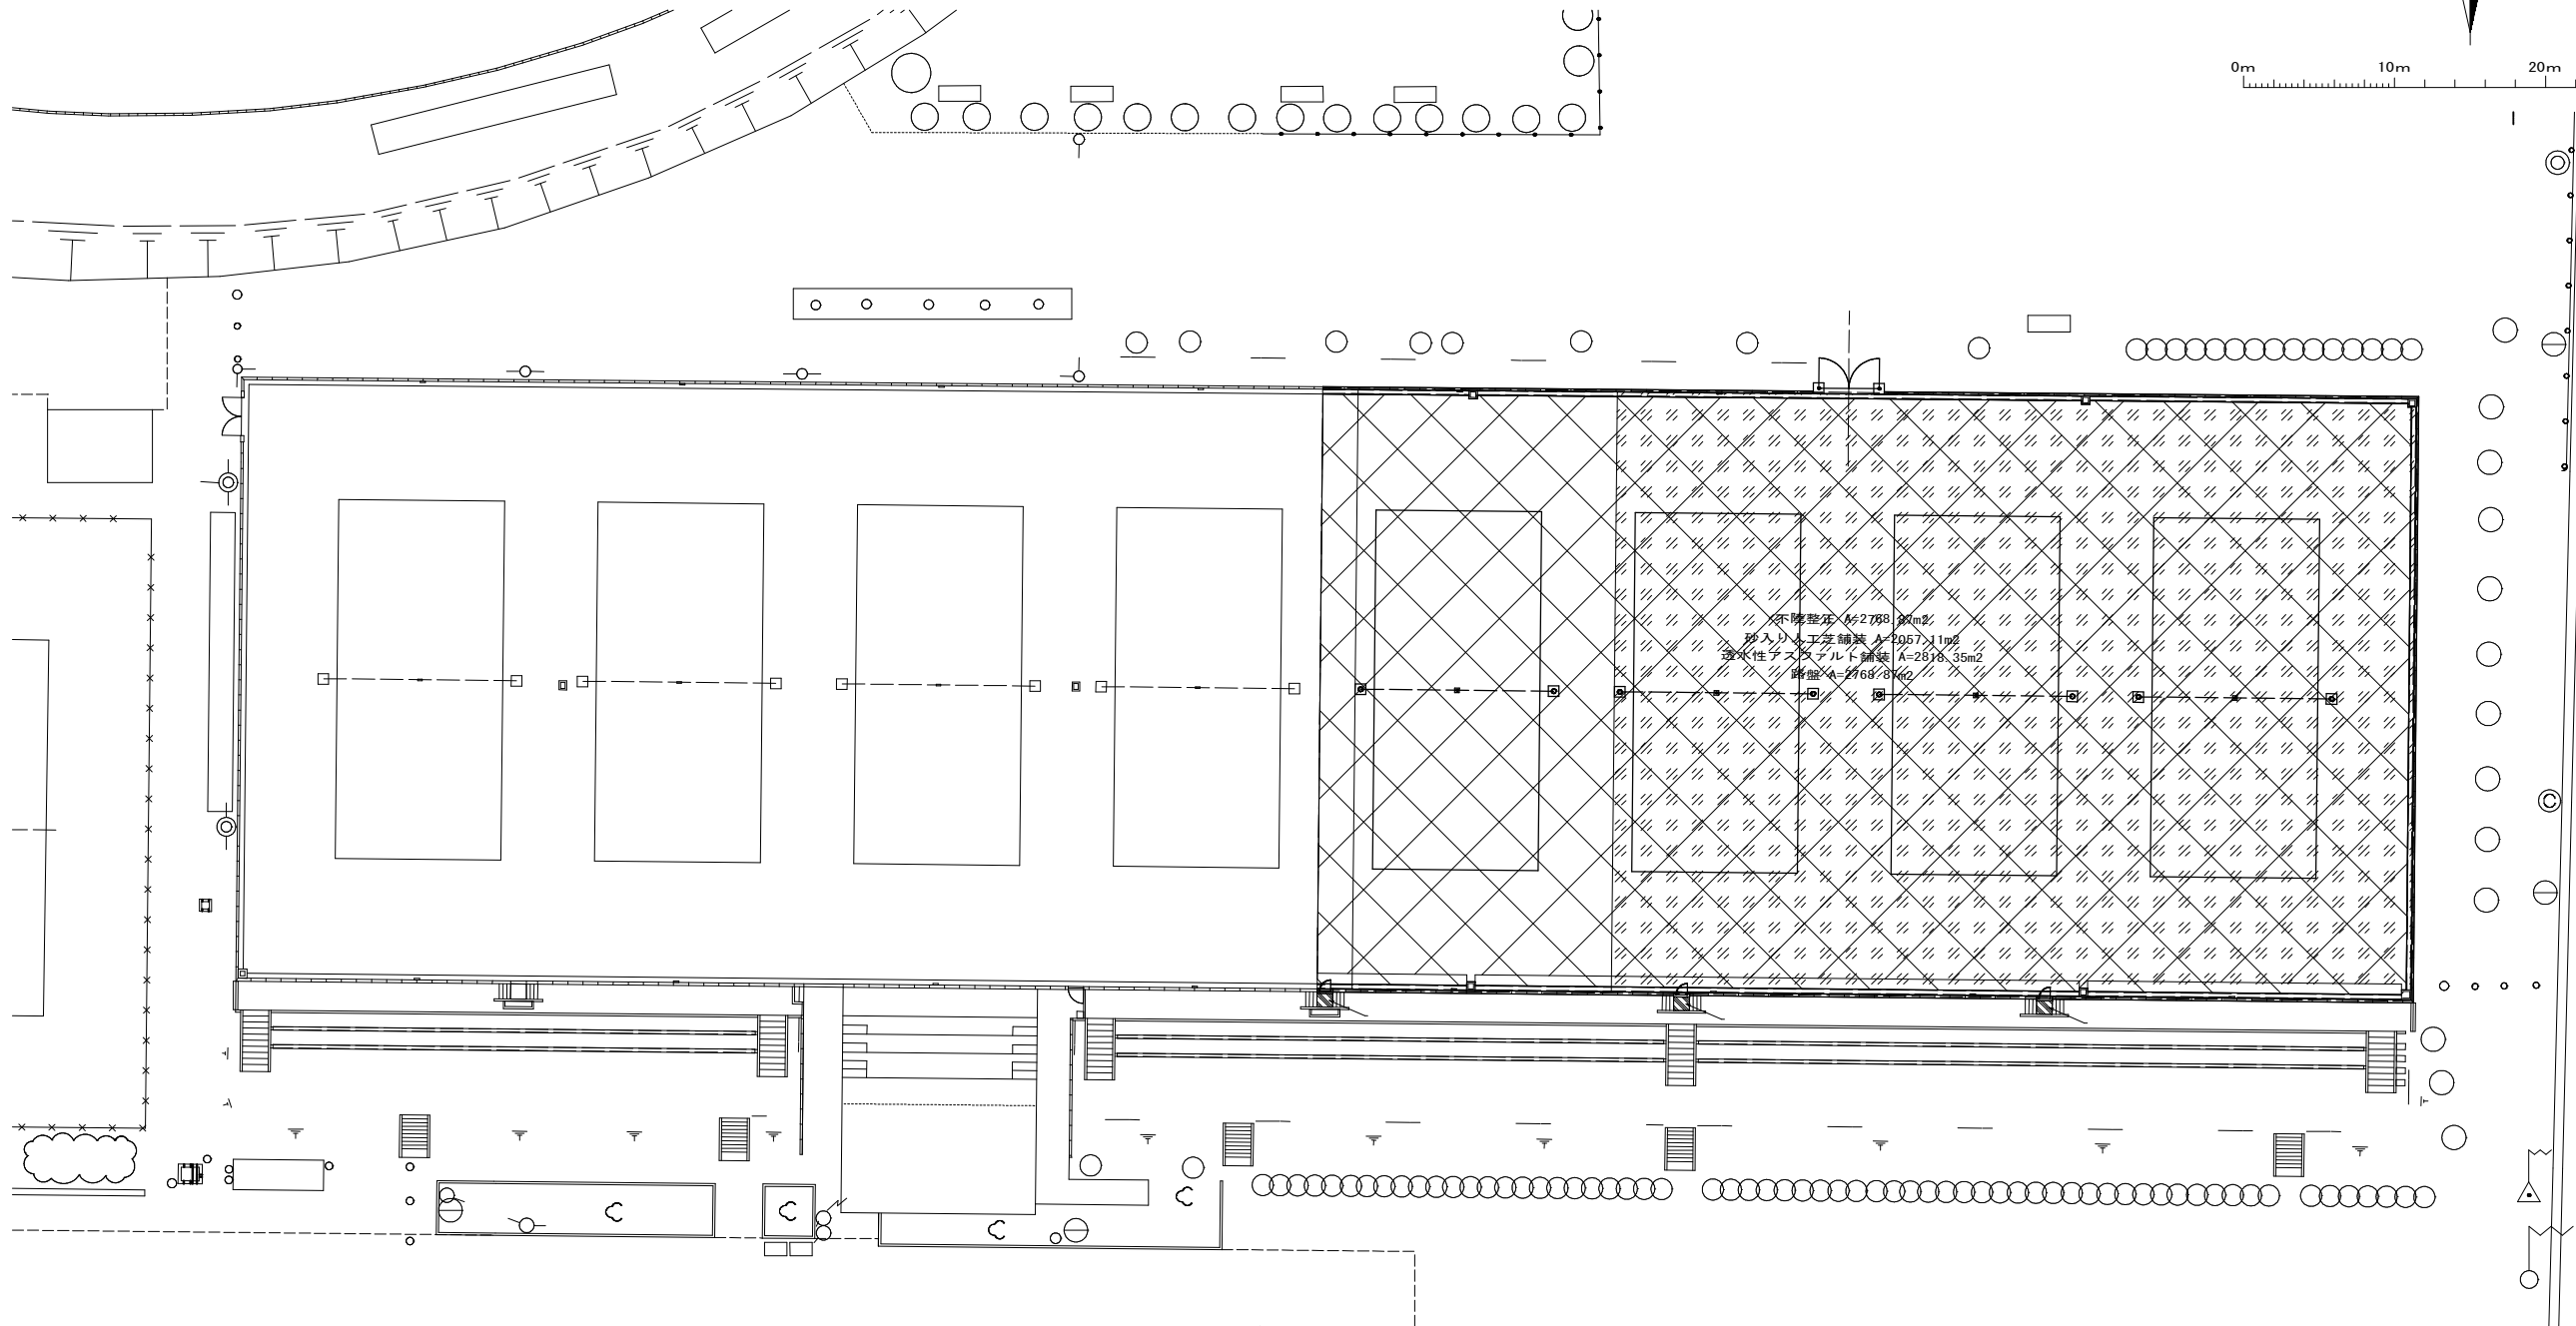


施設平面図(1) 数量表

記号	名 称	摘 要	単位	数量	備 考
	不陸整正		m2	2769	
	砂入り人工芝舗装	t=19	m2	2057	
	透水性アスファルト舗装	開粒度As t=50	m2	2818	
	コンクリート舗装	Co t=70、RC-40 t=100	m2	2.8	路盤共
	路盤	RC-40 t=215	m2	2769	


工 事 名	防災・安全交付金工事 (富士見公園・庭球場改修工事の1)		
図 面 名	施設平面図(1)		
作成年月日	令和 8年 8月		
縮 尺	1:250 (A1) 1:500 (A3)	図面番号	8/16
会 社 名			
事業者名	茂原市役所 都市整備課		

施設平面図(2)


S=1:250 (A1)
S=1:500 (A3)

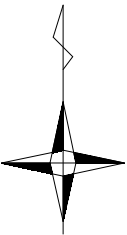

0m 10m 20m 30m
S=1:250 (A1)
S=1:500 (A3)

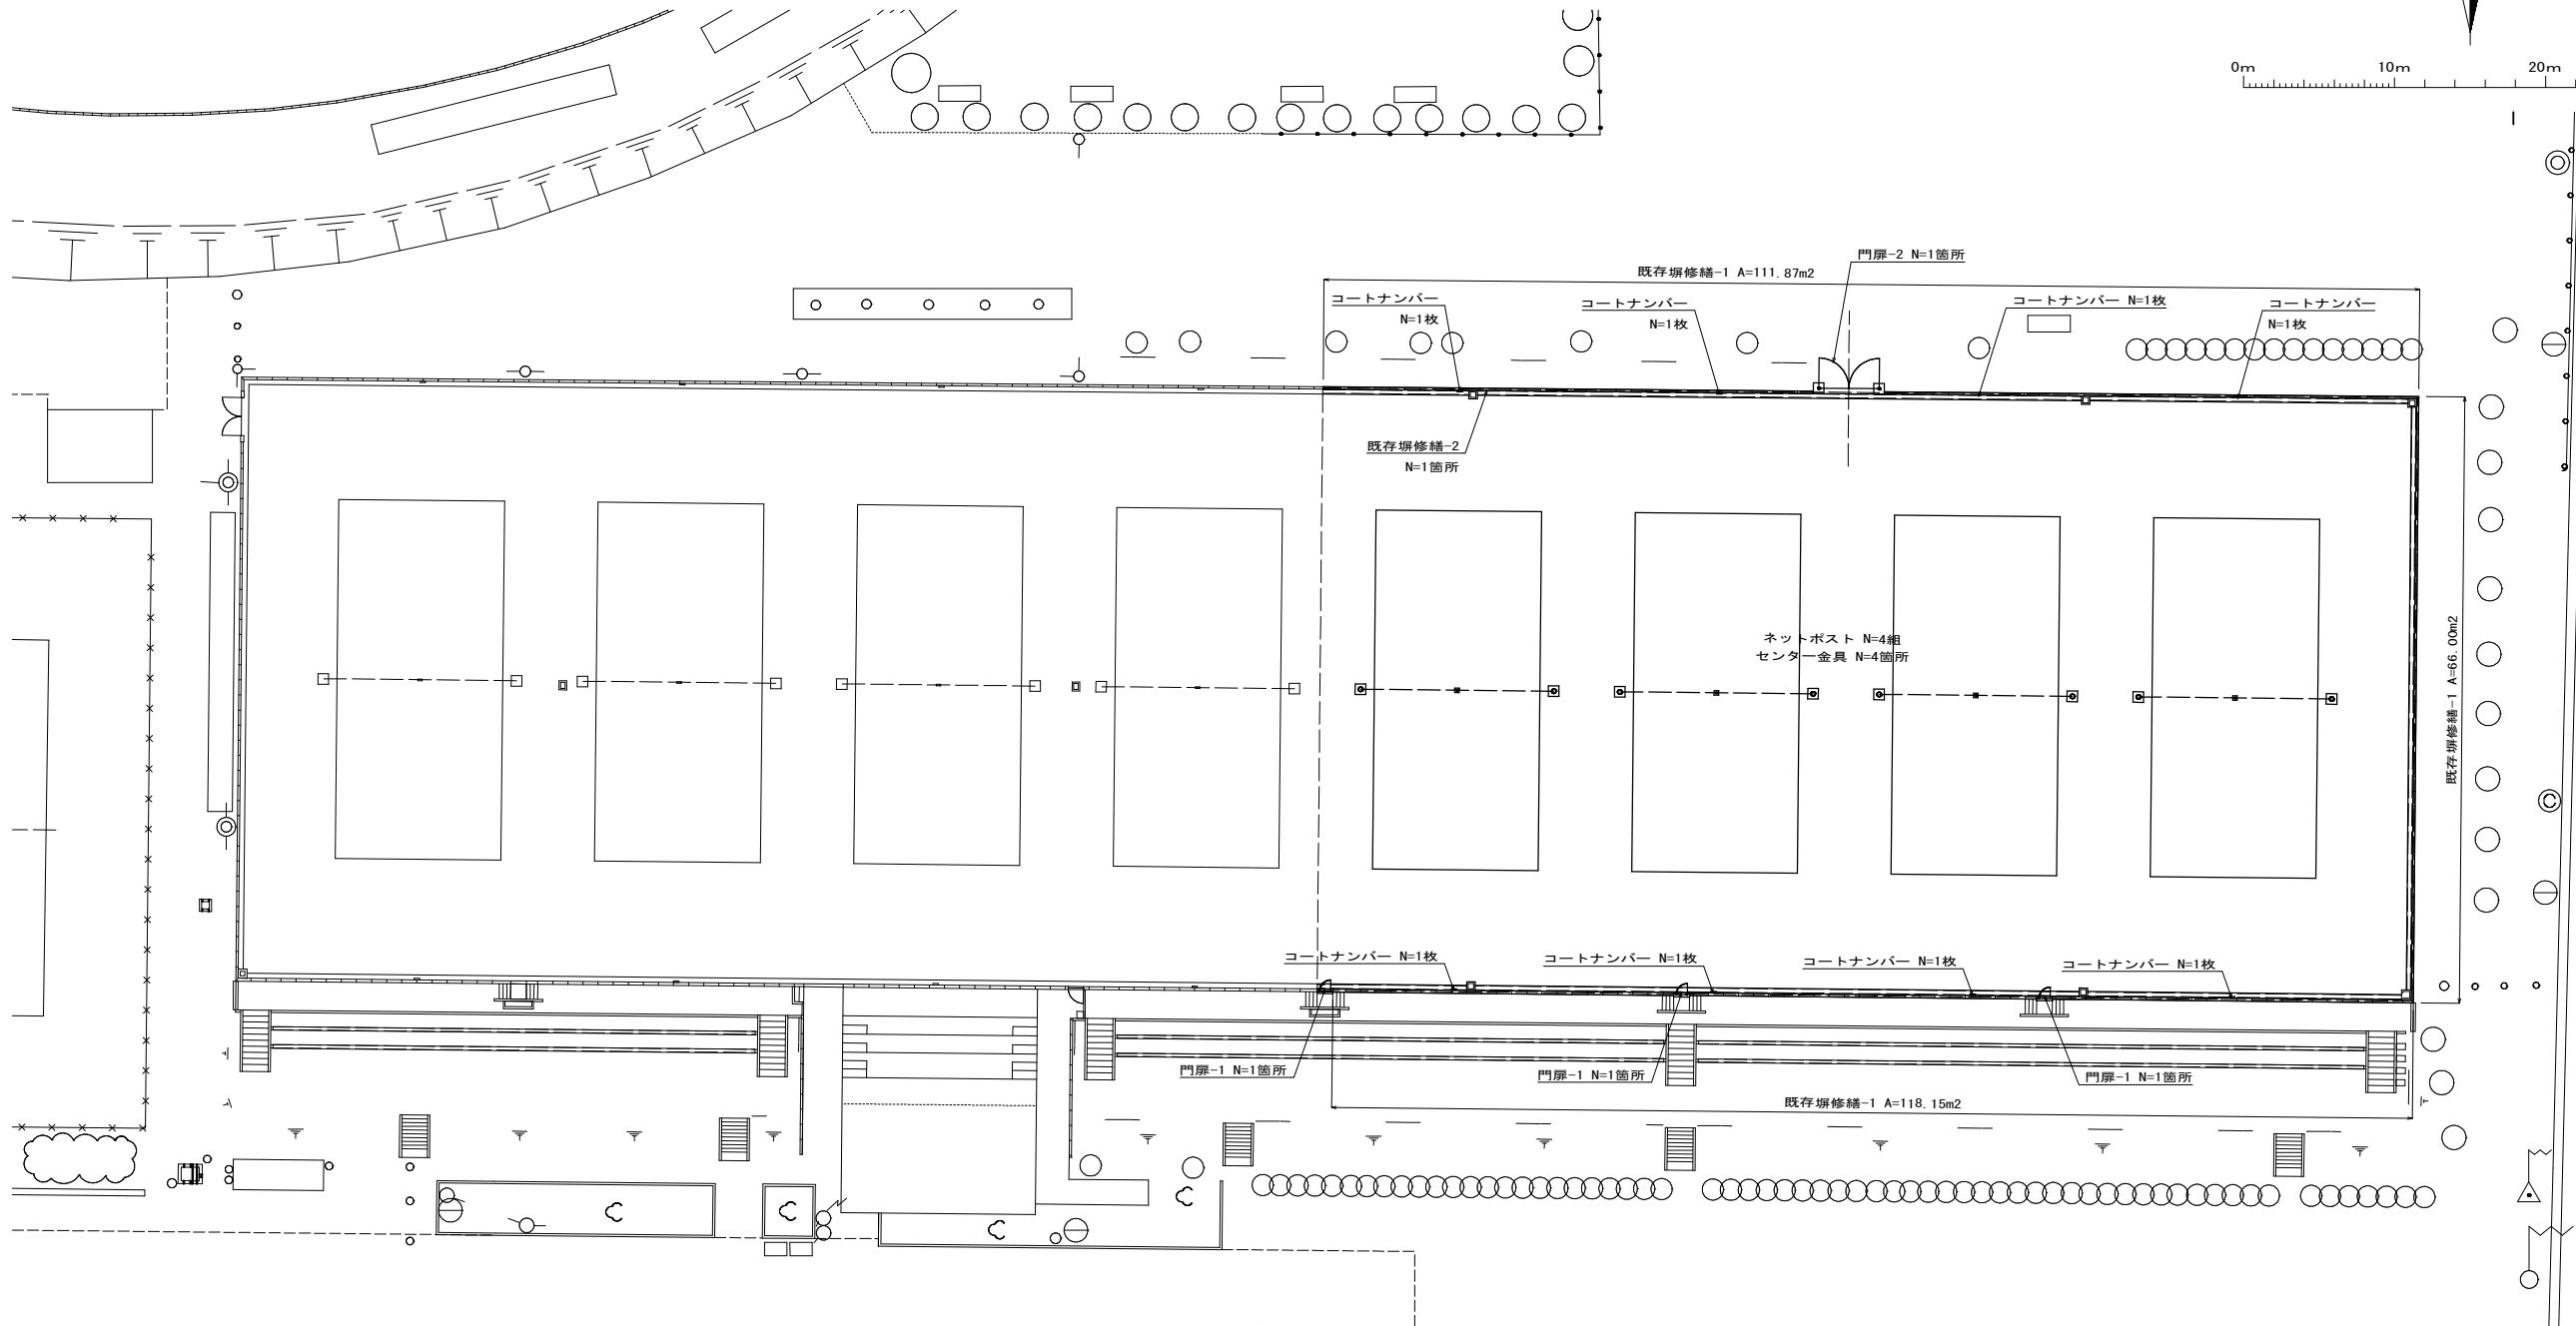

コート標準図

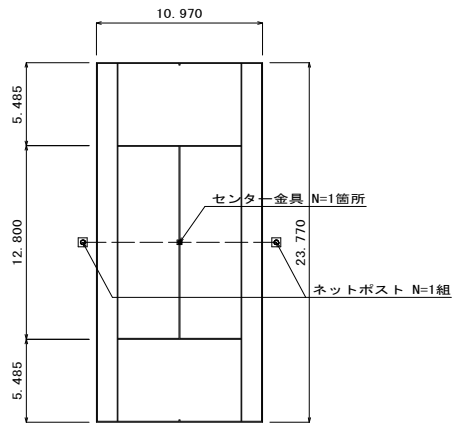


施設平面図(2) 数量表

記号	名 称	摘 要	単位	数量	備 考
☐	ネットポスト	SUS製 φ76.3 固定式	組	4	
☒	センター金具	SUS製 φ95 L=150	箇所	4	
□	コートナンバー	□450 t=3	枚	8	
∩	門扉-1	片開き (W=700 H=1200)	箇所	3	防砂ネット付
∩	門扉-2	両開き (W=4000 H=2600)	箇所	1	防砂ネット付
▬	既存塀修繕-1	カラーガルバリウム鋼板仕上げ	m2	296	
	既存塀修繕-2	穴修復	箇所	1	


工 事 名	防災・安全交付金工事 (富士見公園・庭球場改修工事その1)		
図 面 名	施設平面図(2)		
作成年月日	令和 8年 8月		
縮 尺	1:250 (A1) 1:500 (A3)	図面番号	9/16
会 社 名			
事業者名	茂原市役所 都市整備課		

排水平面図(1)

S=1:250 (A1)
S=1:500 (A3)

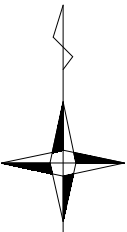

0m 10m 20m 30m
S=1:250 (A1)
S=1:500 (A3)

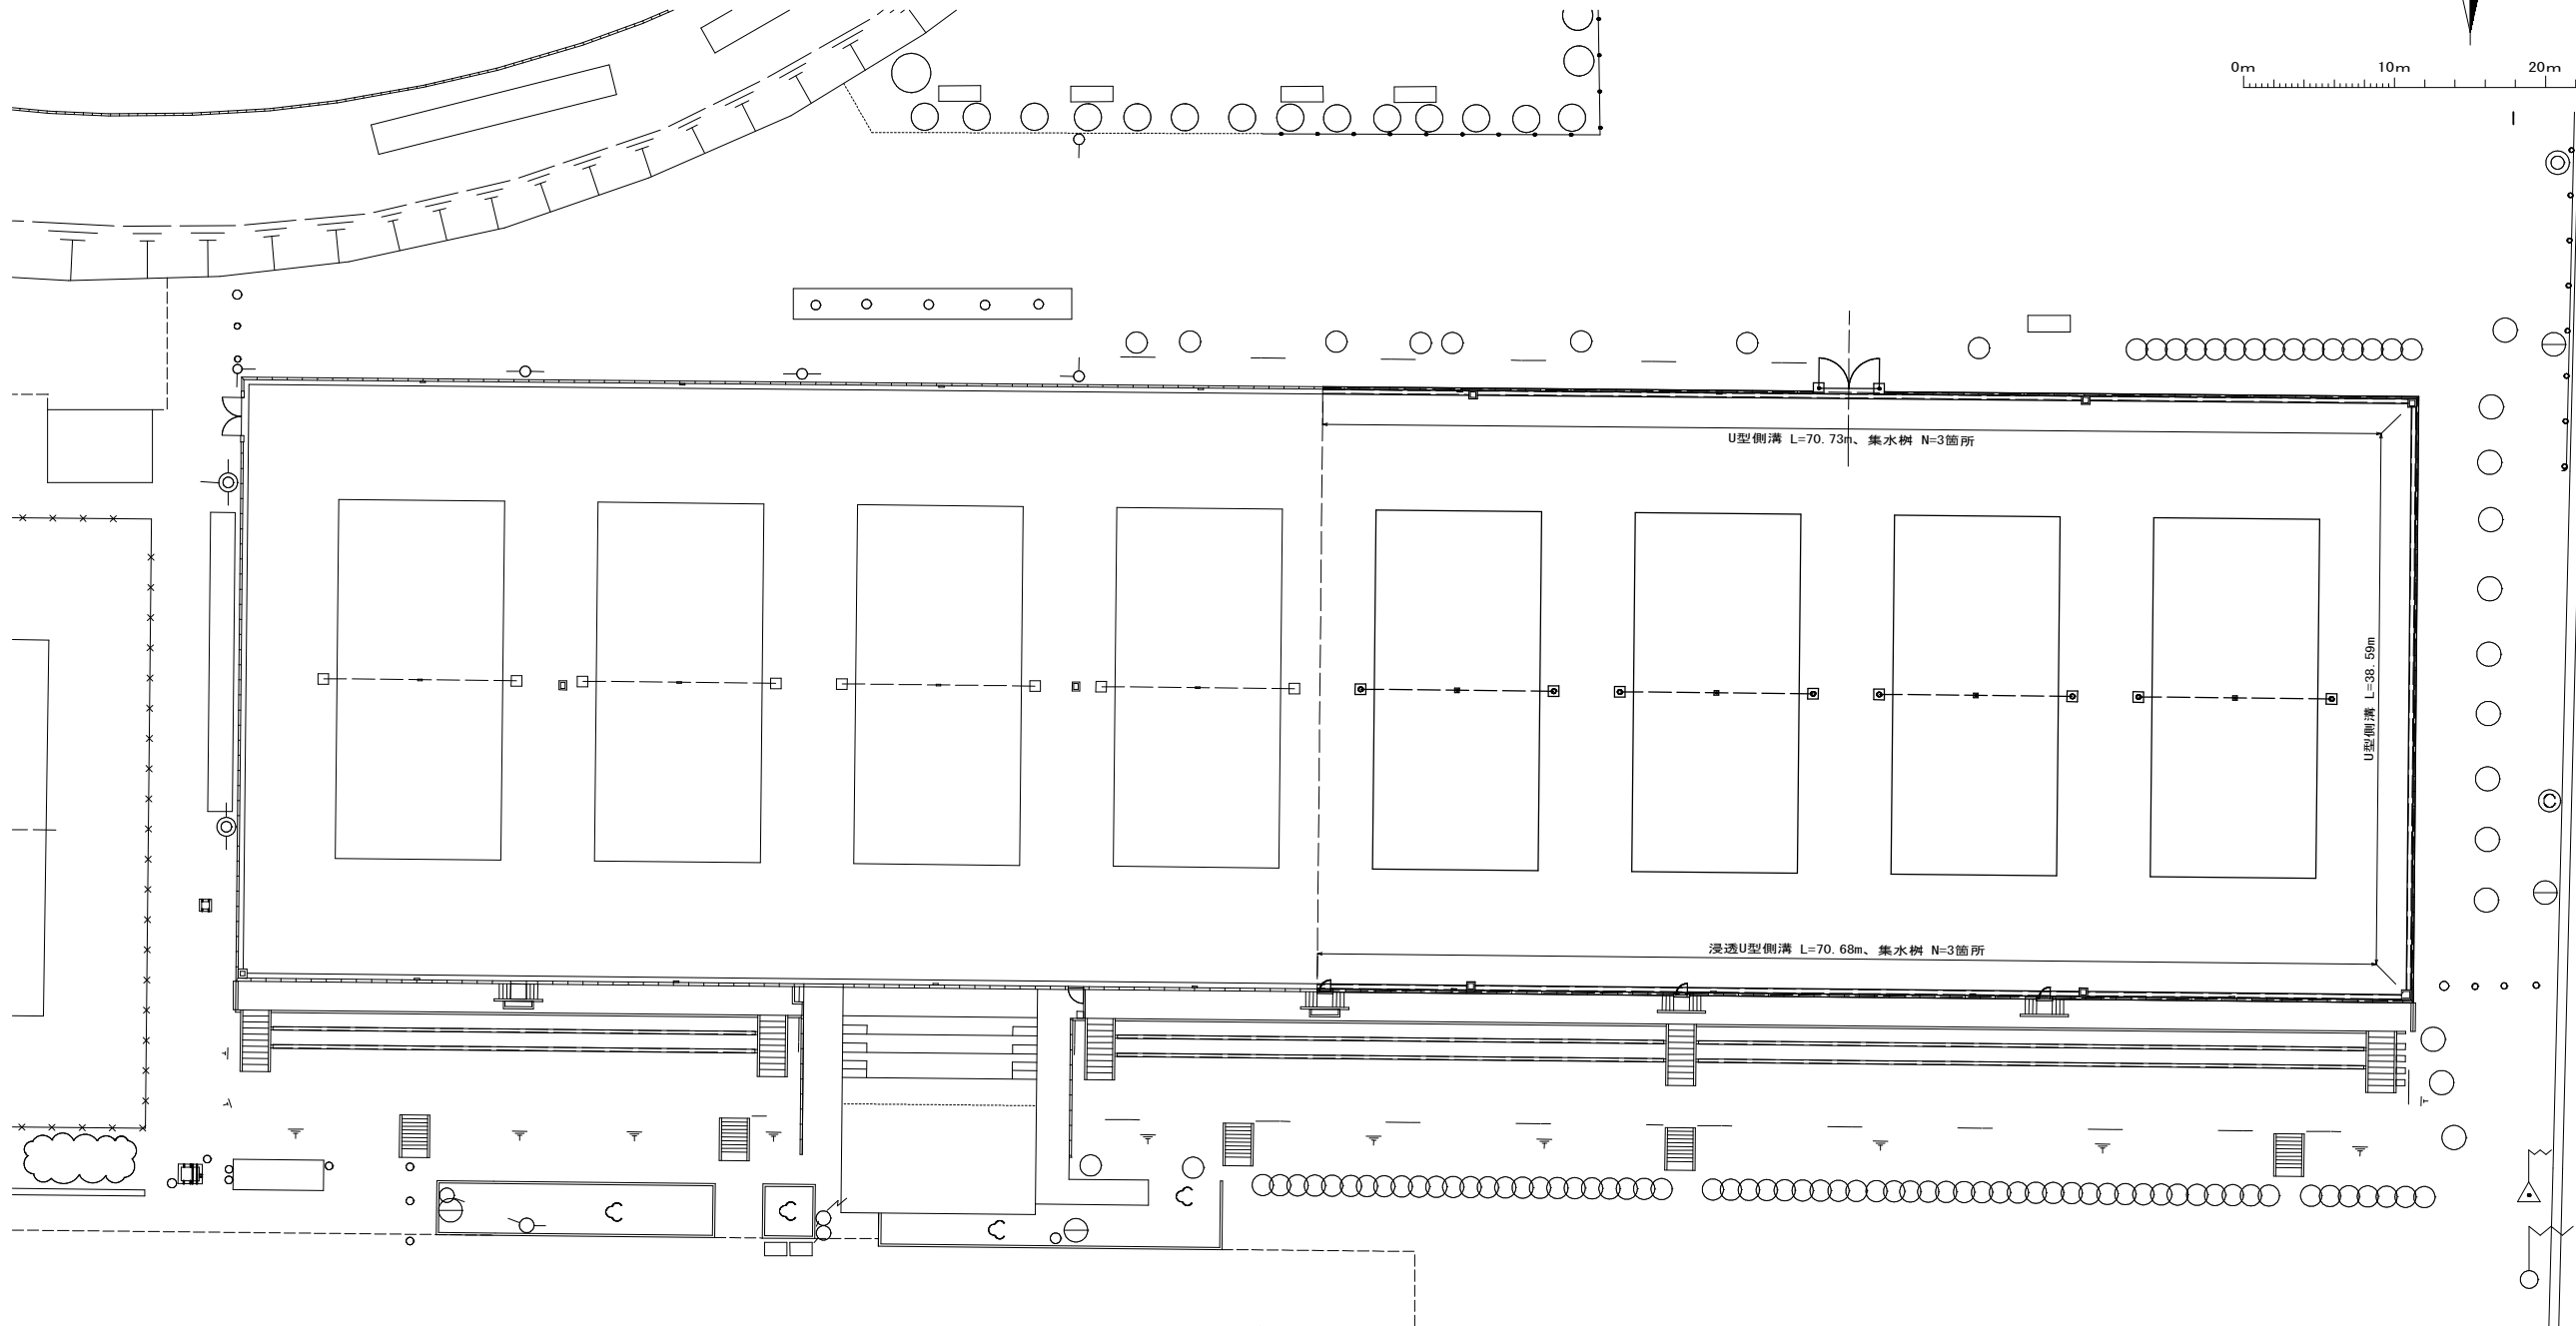


排水平面図(1) 数量表

記号	名 称	摘 要	単位	数量	備 考
≡≡≡	U型側溝	240×240×600 コンクリート蓋	m	109	
≡≡≡	浸透U型側溝	240×240×600 コンクリート蓋	m	71	片面浸透
□	集水樹	360用 H=550 コンクリート蓋	箇所	6	

工 事 名	防災・安全交付金工事 (富士見公園・庭球場改修工その1)		
図 面 名	排水平面図(1)		
作成年月日	令和 8年 8月		
縮 尺	1:250 (A1) 1:500 (A3)	図面番号	10/16
会 社 名			
事業者名	茂原市役所 都市整備課		


排水平面図(2)

S=1:250 (A1)
S=1:500 (A3)

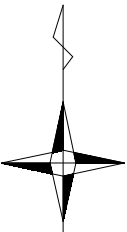


S=1:250 (A1)
S=1:500 (A3)


0m 10m 20m 30m

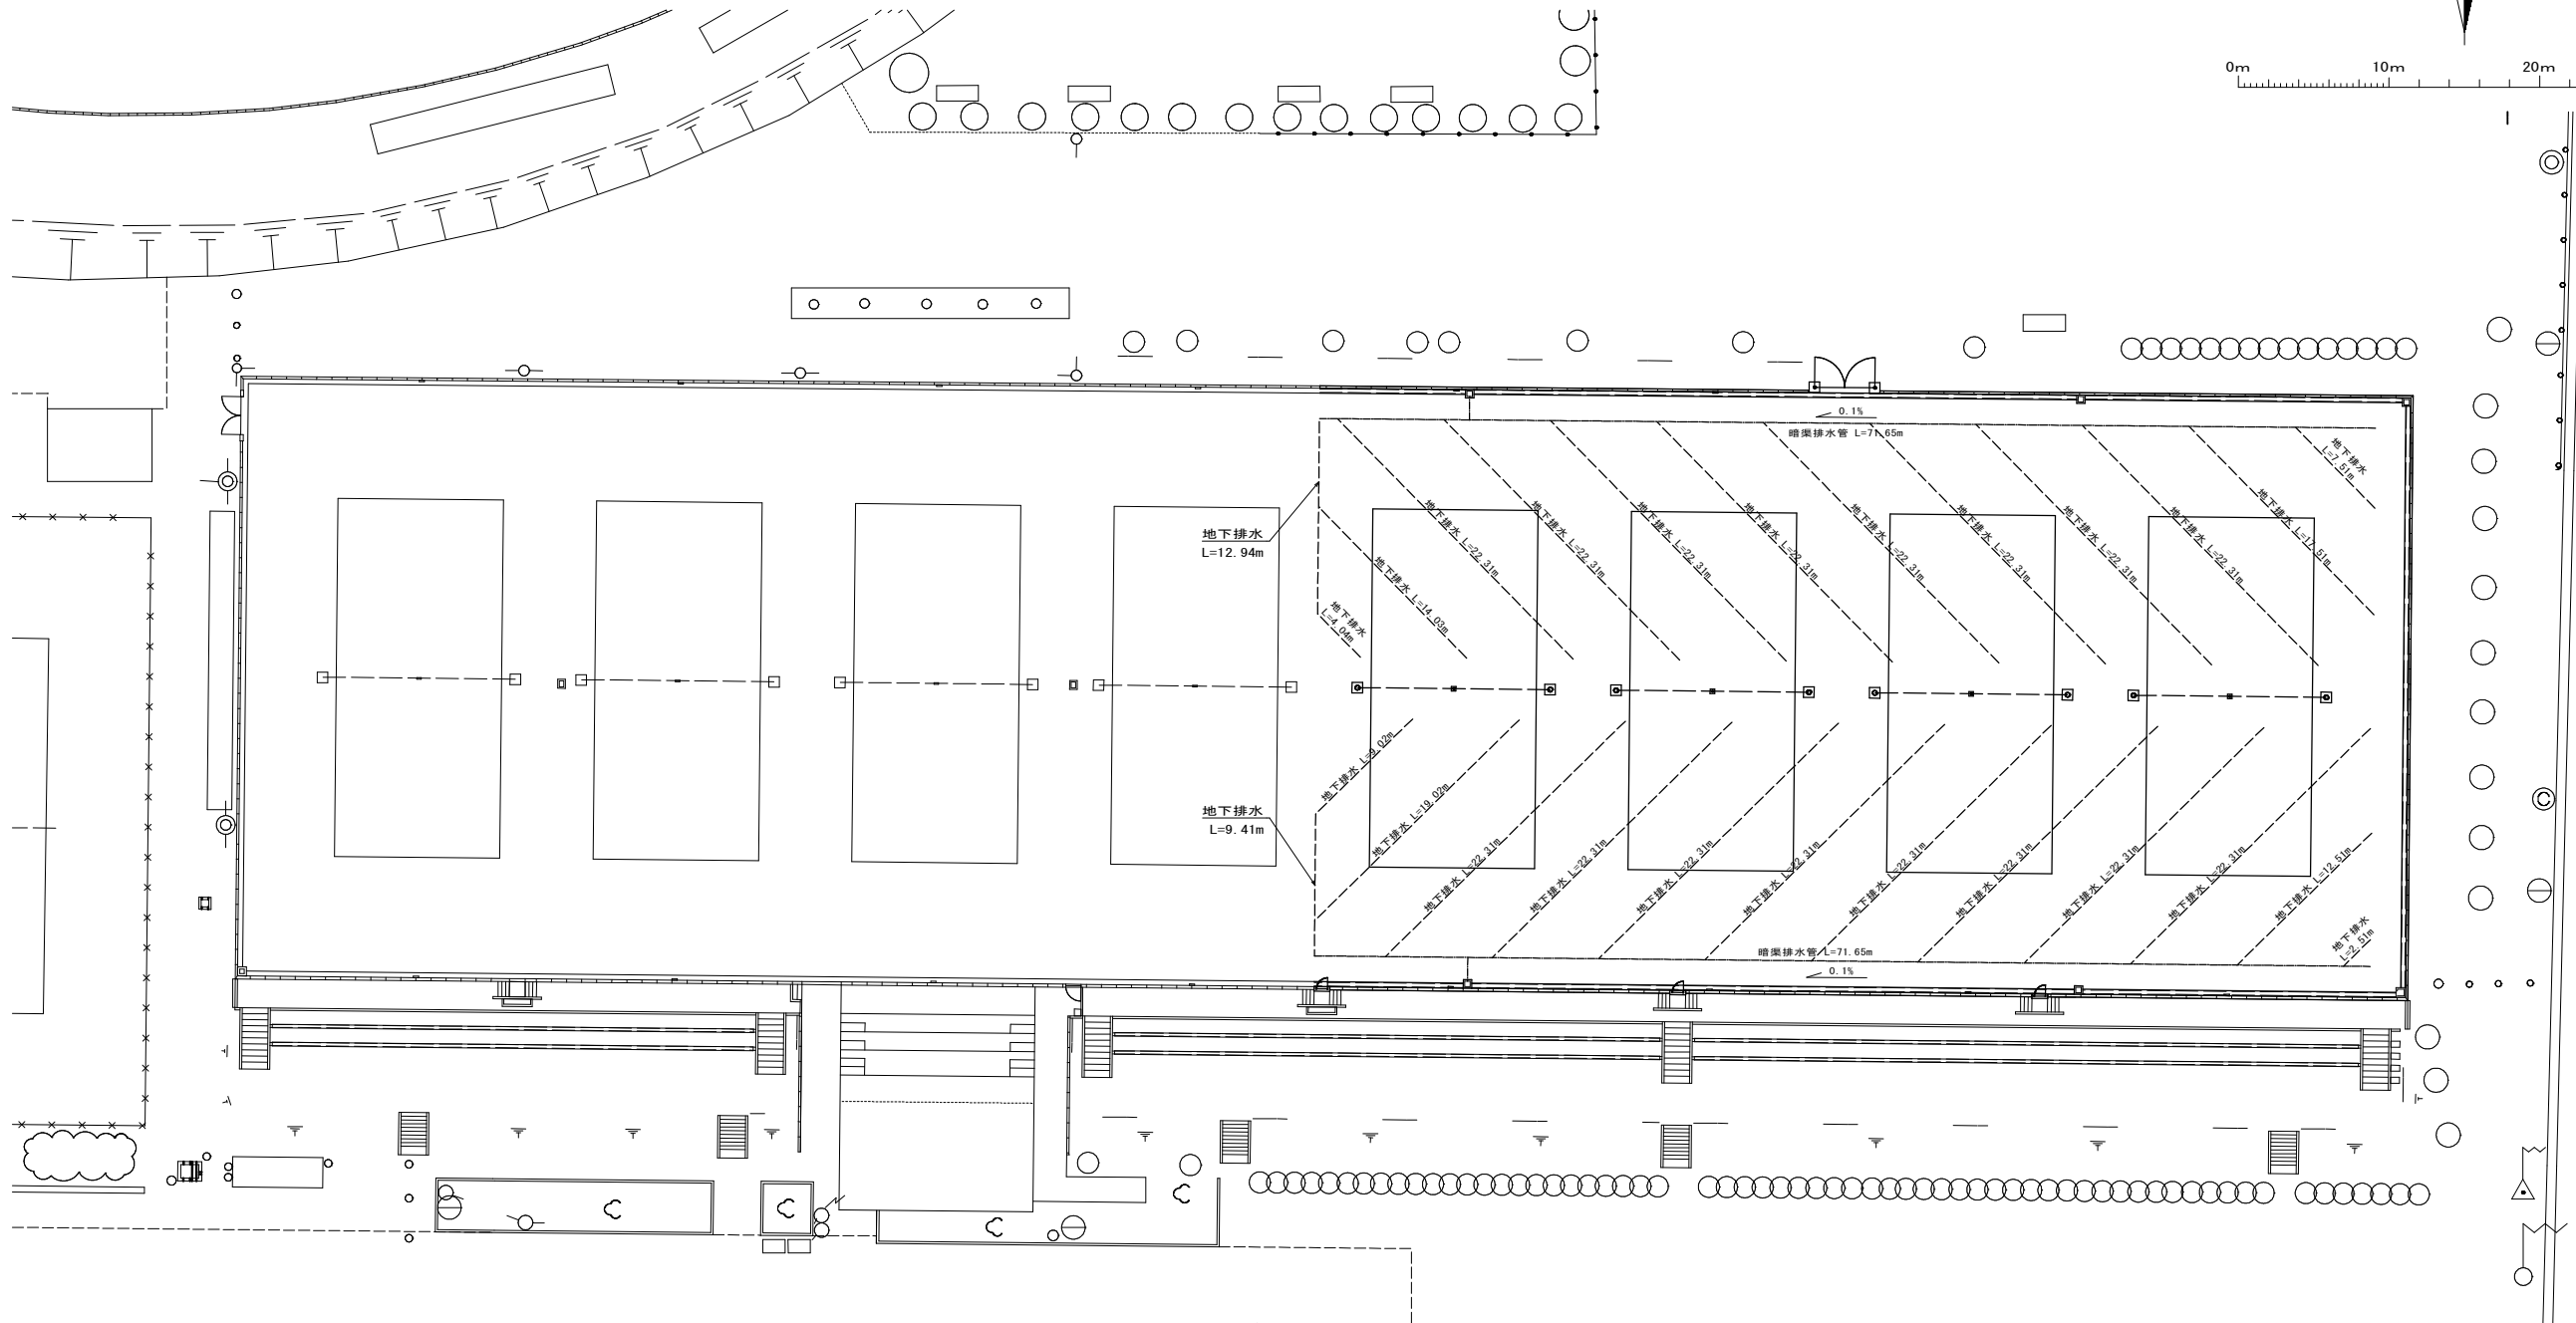

地下排水標準図

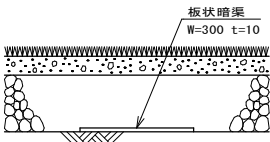











暗渠排水管標準図

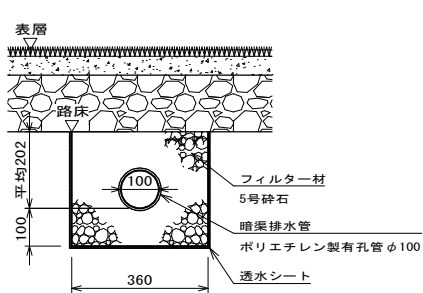

排水平面図(2) 数量表

記号	名称	摘要	単位	数量	備考
———	暗渠排水管	ポリエチレン製有孔管φ100	m	143	
-----	地下排水	板状暗渠 W=300	m	466	

工事名	防災・安全交付金工事 (富士見公園・庭球場改修工その1)		
図面名	排水平面図(2)		
作成年月日	令和 8年 8月		
縮尺	1:250 (A1) 1:500 (A3)	図面番号	11/16
会社名			
事業者名	茂原市役所 都市整備課		

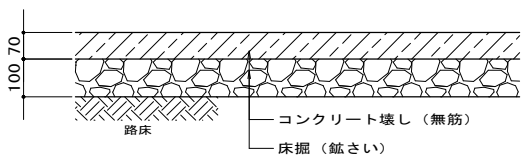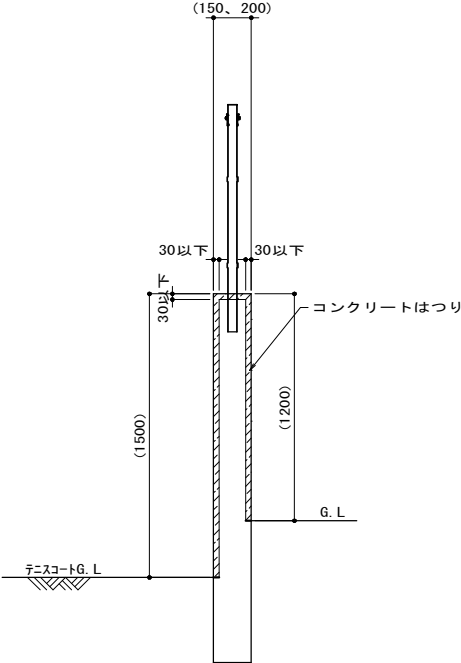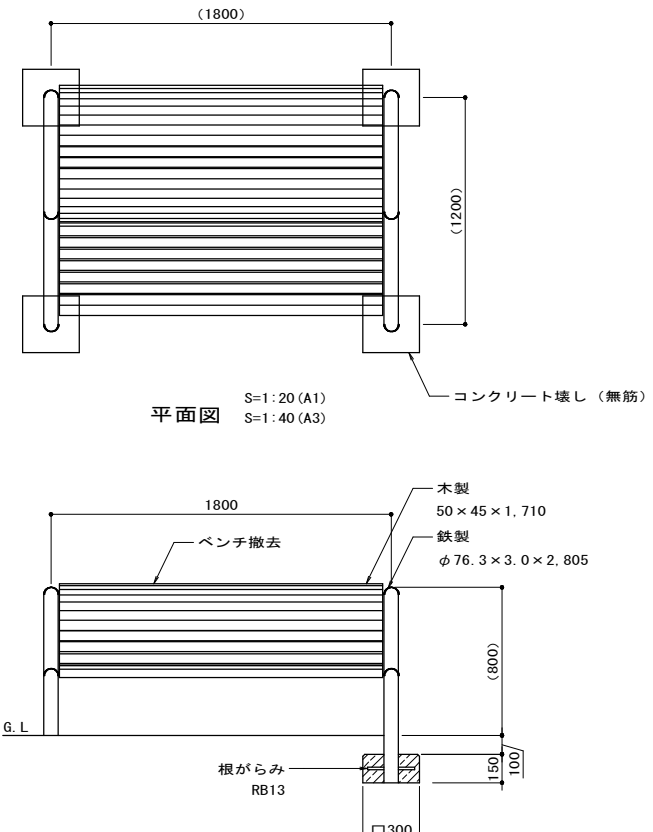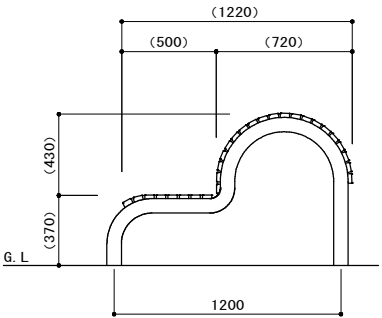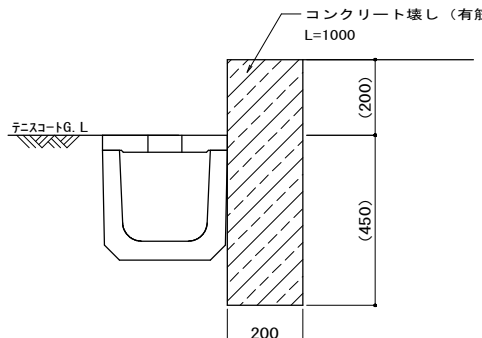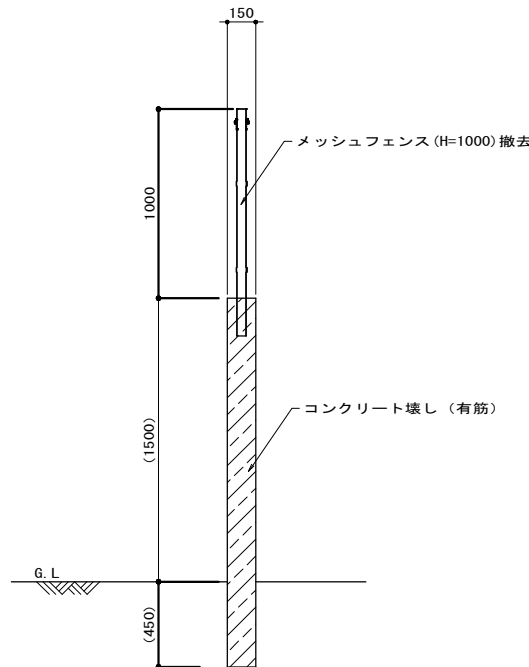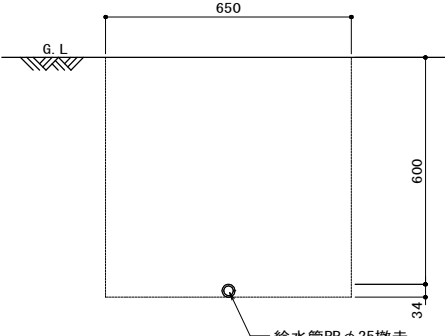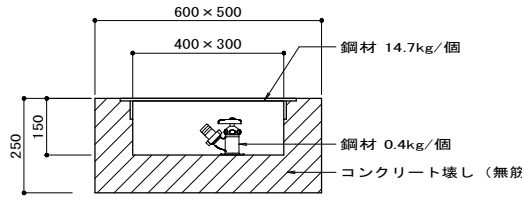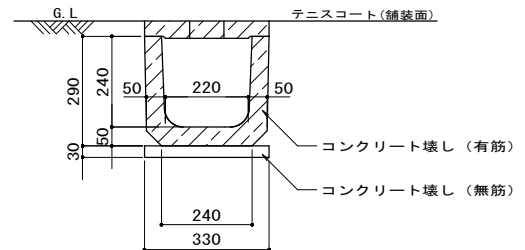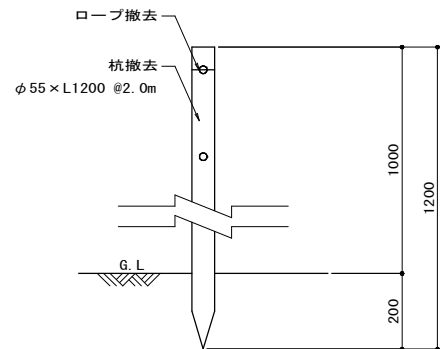コンクリート舗装撤去	コンクリートはつり	ベンチ撤去																										
 断面図 S=1:10 (A1) S=1:20 (A3)	 断面図 S=1:20 (A1) S=1:40 (A3)	 平面図 S=1:20 (A1) S=1:40 (A3) 正面図 S=1:20 (A1) S=1:40 (A3)  側面図 S=1:20 (A1) S=1:40 (A3)																										
土留め撤去																												
 断面図 S=1:10 (A1) S=1:20 (A3)																												
塀撤去	給水管撤去	散水栓撤去		ロープ柵撤去																								
 断面図 S=1:20 (A1) S=1:40 (A3)	 断面図 S=1:10 (A1) S=1:20 (A3)	 断面図 S=1:10 (A1) S=1:20 (A3) U型側溝撤去  断面図 S=1:10 (A1) S=1:20 (A3)		 断面図 S=1:10 (A1) S=1:20 (A3) <table><tr><td>工 事 名</td><td colspan="3">防災・安全交付金工事 (富士見公園・庭球場改修工その1)</td></tr><tr><td>図 面 名</td><td colspan="3">詳細図(1) (撤去参考図)</td></tr><tr><td>作成年月日</td><td colspan="3">令和 8年 8月</td></tr><tr><td>縮 尺</td><td>図 示</td><td>図面番号</td><td>12/16</td></tr><tr><td>会 社 名</td><td colspan="3"></td></tr><tr><td>事業者名</td><td colspan="3">茂原市役所 都市整備課</td></tr></table>	工 事 名	防災・安全交付金工事 (富士見公園・庭球場改修工その1)			図 面 名	詳細図(1) (撤去参考図)			作成年月日	令和 8年 8月			縮 尺	図 示	図面番号	12/16	会 社 名				事業者名	茂原市役所 都市整備課		
工 事 名	防災・安全交付金工事 (富士見公園・庭球場改修工その1)																											
図 面 名	詳細図(1) (撤去参考図)																											
作成年月日	令和 8年 8月																											
縮 尺	図 示	図面番号	12/16																									
会 社 名																												
事業者名	茂原市役所 都市整備課																											
フェンス参考重量 : 3.85kg/m																												

フェンス参考重量 : 3.85kg/m

センター金具撤去	¥pxt10:ラインテープ撤去

U型側溝	浸透U型側溝	暗渠排水管	集水樹
断面図 S=1:10 (A1) S=1:20 (A3)	断面図 S=1:10 (A1) S=1:20 (A3)	断面図 S=1:10 (A1) S=1:20 (A3)	断面図 S=1:10 (A1) S=1:20 (A3) 平面図 S=1:10 (A1) S=1:20 (A3)
		地下排水	コンクリート舗装
		断面図 S=1:10 (A1) S=1:20 (A3)	断面図 S=1:10 (A1) S=1:20 (A3)
砂入り人工芝舗装	透水性アスファルト舗装	路盤	
断面図 S=1:10 (A1) S=1:20 (A3)	断面図 S=1:10 (A1) S=1:20 (A3)	断面図 S=1:10 (A1) S=1:20 (A3)	

特記仕様


※この仕様書は、富士見公園庭球場改修工事 においてコートサーフェスとして使用する砂入人工芝舗装にする。
環境対策とし、マイクロプラスチックの発生低減を考慮し、バイル素材、基布素材、充填材等は下記仕様書に準拠する。



バ イ ル	人工芝仕様		
	素材	超高耐久高密度ポリエチレン	
	製法（形状）	スプリットヤーンまたはモノタープヤーン	
	長（丈）/幅	19mm	
	織度/目付	織度：12,000tex以上/株 目付重量：1.15kg/㎡以上	
	厚み	120μm以上	
	テーパー摩耗	1万回時：45mg	
	色	コート内：青系、コート外：緑系	
	基布素材	ポリプロピレン製平織布同等以上	
	バックリング材質	SBRラテックス ※異常なバイルの抜けがないこと	
		反物幅	4.07m（ジョイント数軽減反物）
		ライン	制敵等の弱点となるジョイント（芝同士の繋ぎ目）数を軽減する為に主要ラインはタフト工場にて織込とする
		ジョイントテープ	ポリエステル製・幅250mm以上
		接着剤	合成樹脂系接着剤
		充填目砂	粒度調整珪砂・オムニサンド同等品以上

1. 本工事で使用する砂入人工芝は、公益財団法人日本テニス協会(JTA)のコート公認・推薦メーカーの製品適用であること。
2. 本工事で使用する砂入人工芝は、公益財団法人日本ソフトテニス連盟(USTA)公認の砂入人工芝製造業者の製品であること。
3. 国際テニス連盟(ITF)が規定するサーフェス分類試験を実施済みの製品とする。
4. 団体・インターハイ会場実績のあるメーカーの製品であること。
5. 施工時には、運動施設施工技士を配置すること。

工 事 名	防災・安全交付金工事 (富士見公園・庭球場改修工事の1)		
図 面 名	詳細図(3) (雨水排水、園路広場、ゲラント・コート用舗装)		
作成年月日	令和 8年 8月		
縮 尺	1:10 (A1) 1:20 (A3)	図面番号	14/16
会 社 名			
事業者名	茂原市役所 都市整備課		

工 事 名	防災・安全交付金工事 (富士見公園・庭球場改修工事の1)		
図 面 名	詳細図(3) (雨水排水、園路広場、ゲラントコート用舗装)		
作成年月日	令和 8年 8月		
縮 尺	1:10 (A1) 1:20 (A3)	図面番号	14/16
会 社 名			
事業者名	茂原市役所 都市整備課		


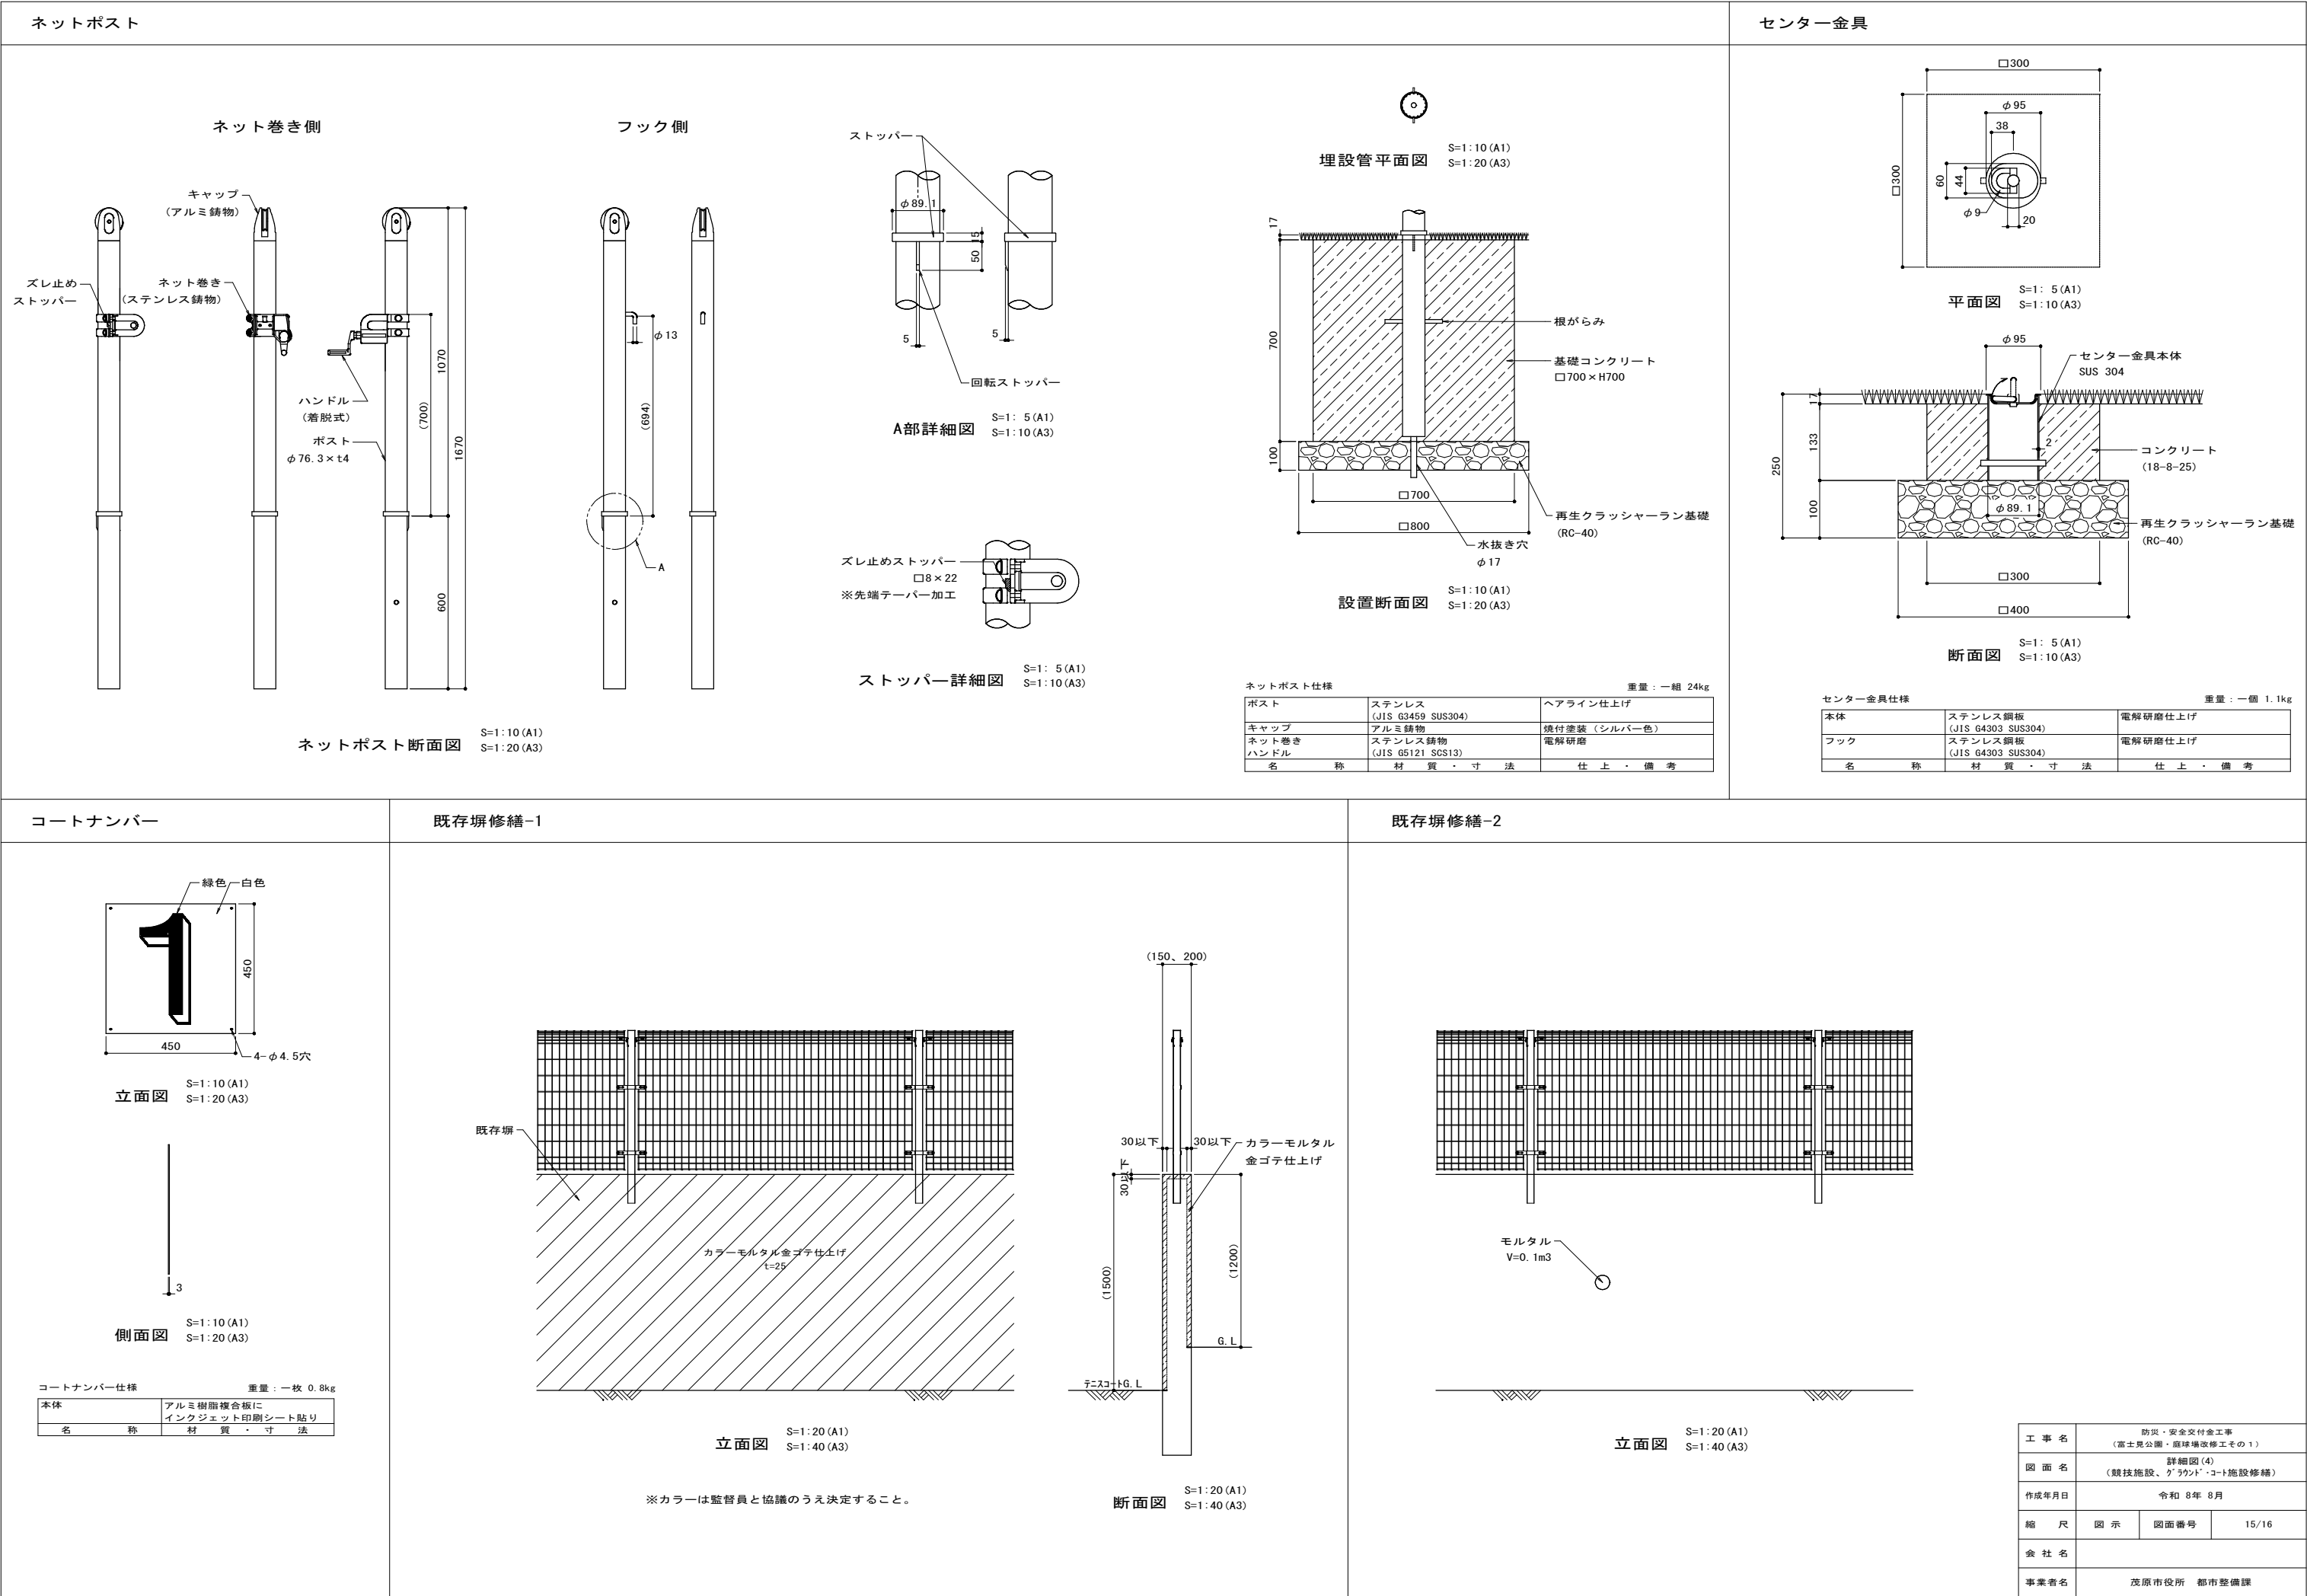


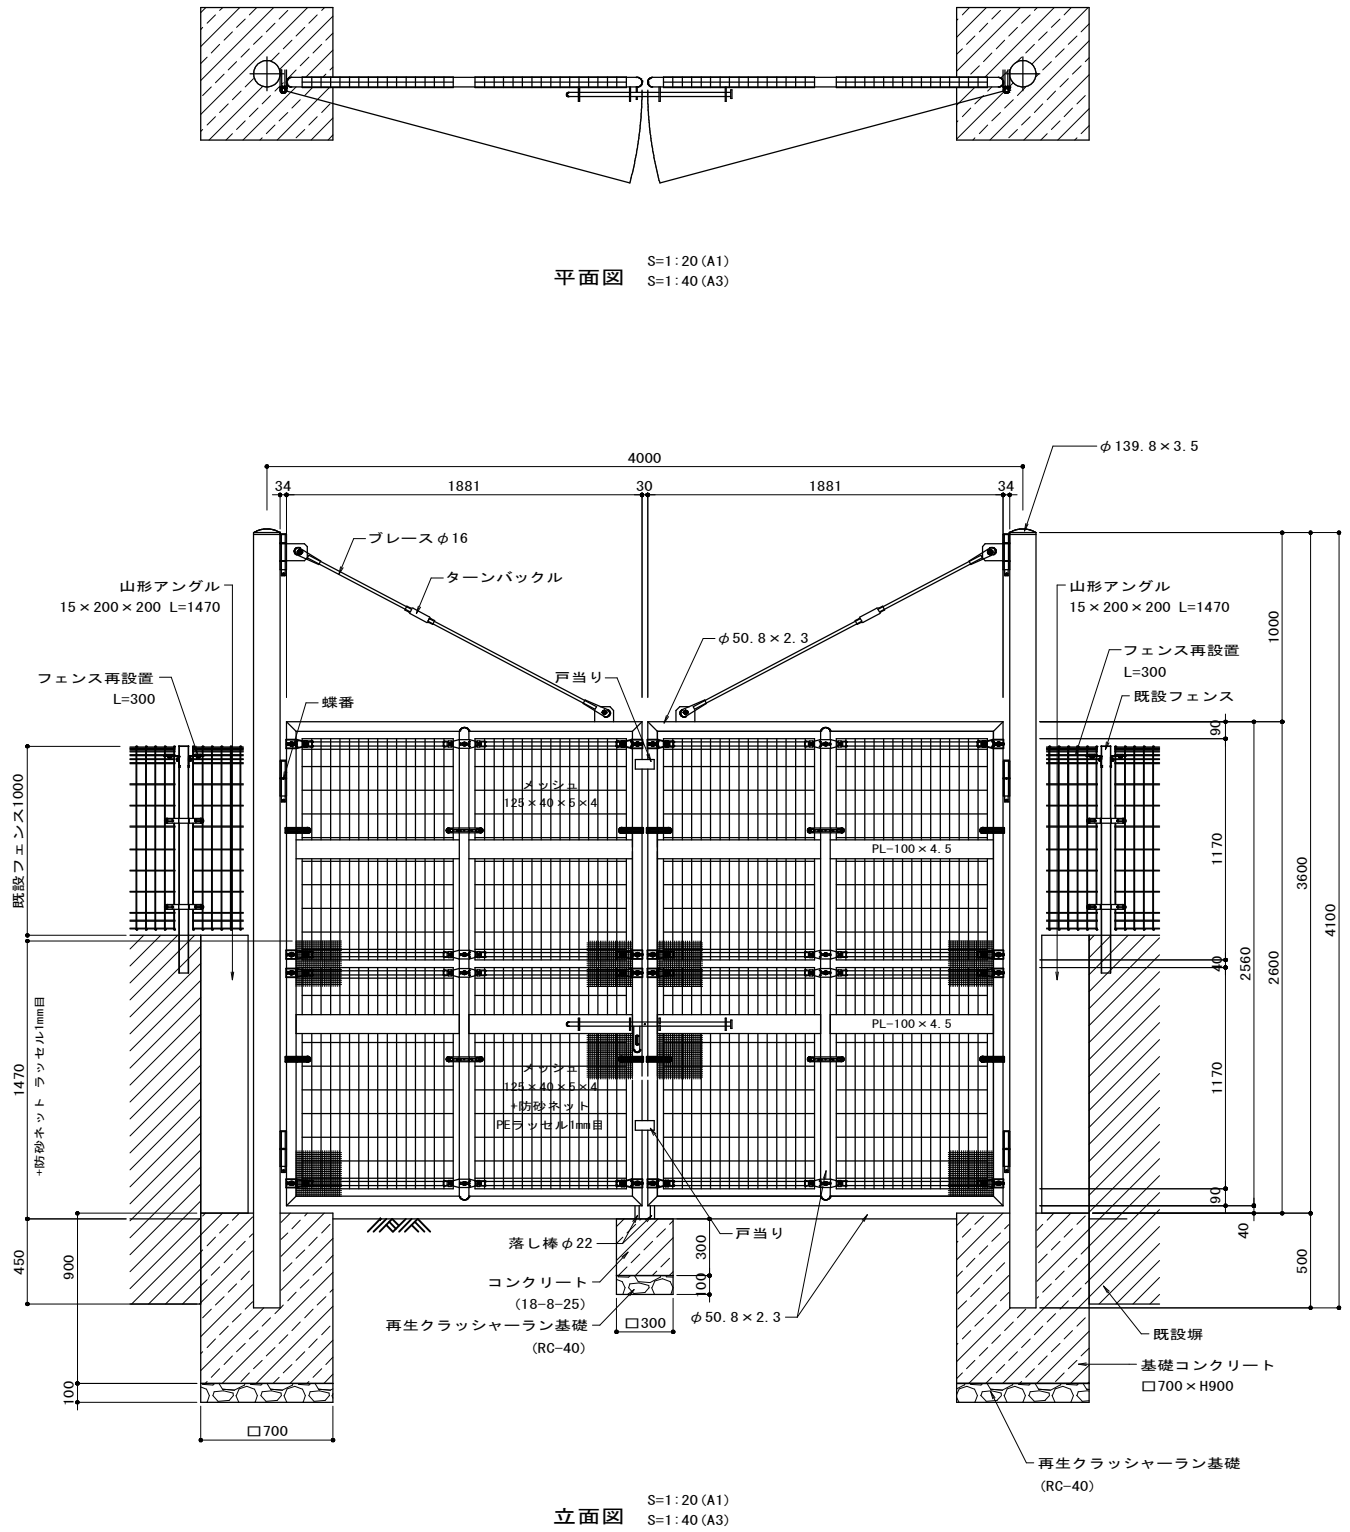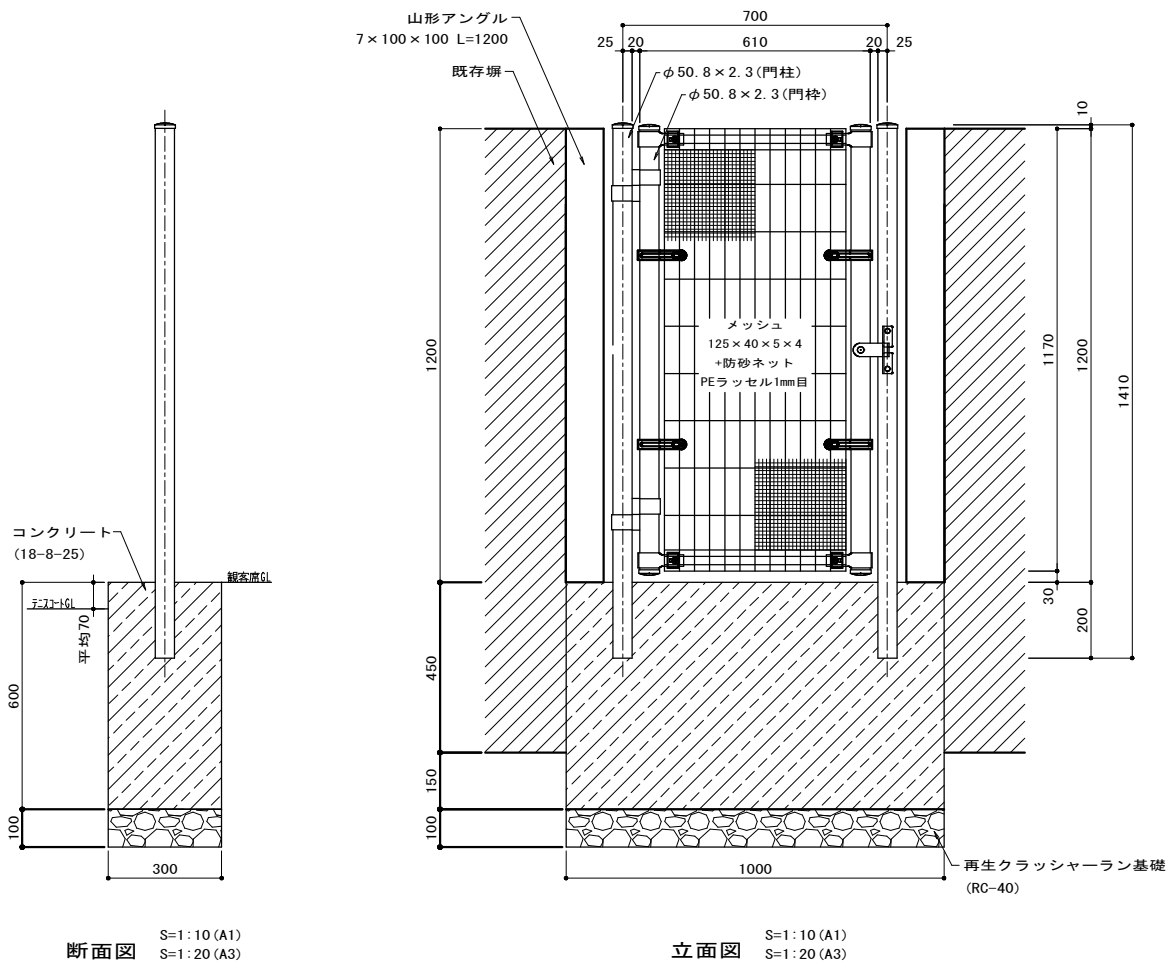

工 事 名	防災・安全交付金工事 (富士見公園・庭球場改修工その1)		
図 面 名	詳細図(5) (門扉)		
作成年月日	令和 8 年 8 月		
縮 尺	図 示	図面番号	16/16
会 社 名			
事業者名	茂原市役所 都市整備課		

仮設計画参考図

S=1: 600 (A1)
S=1: 1200 (A3)

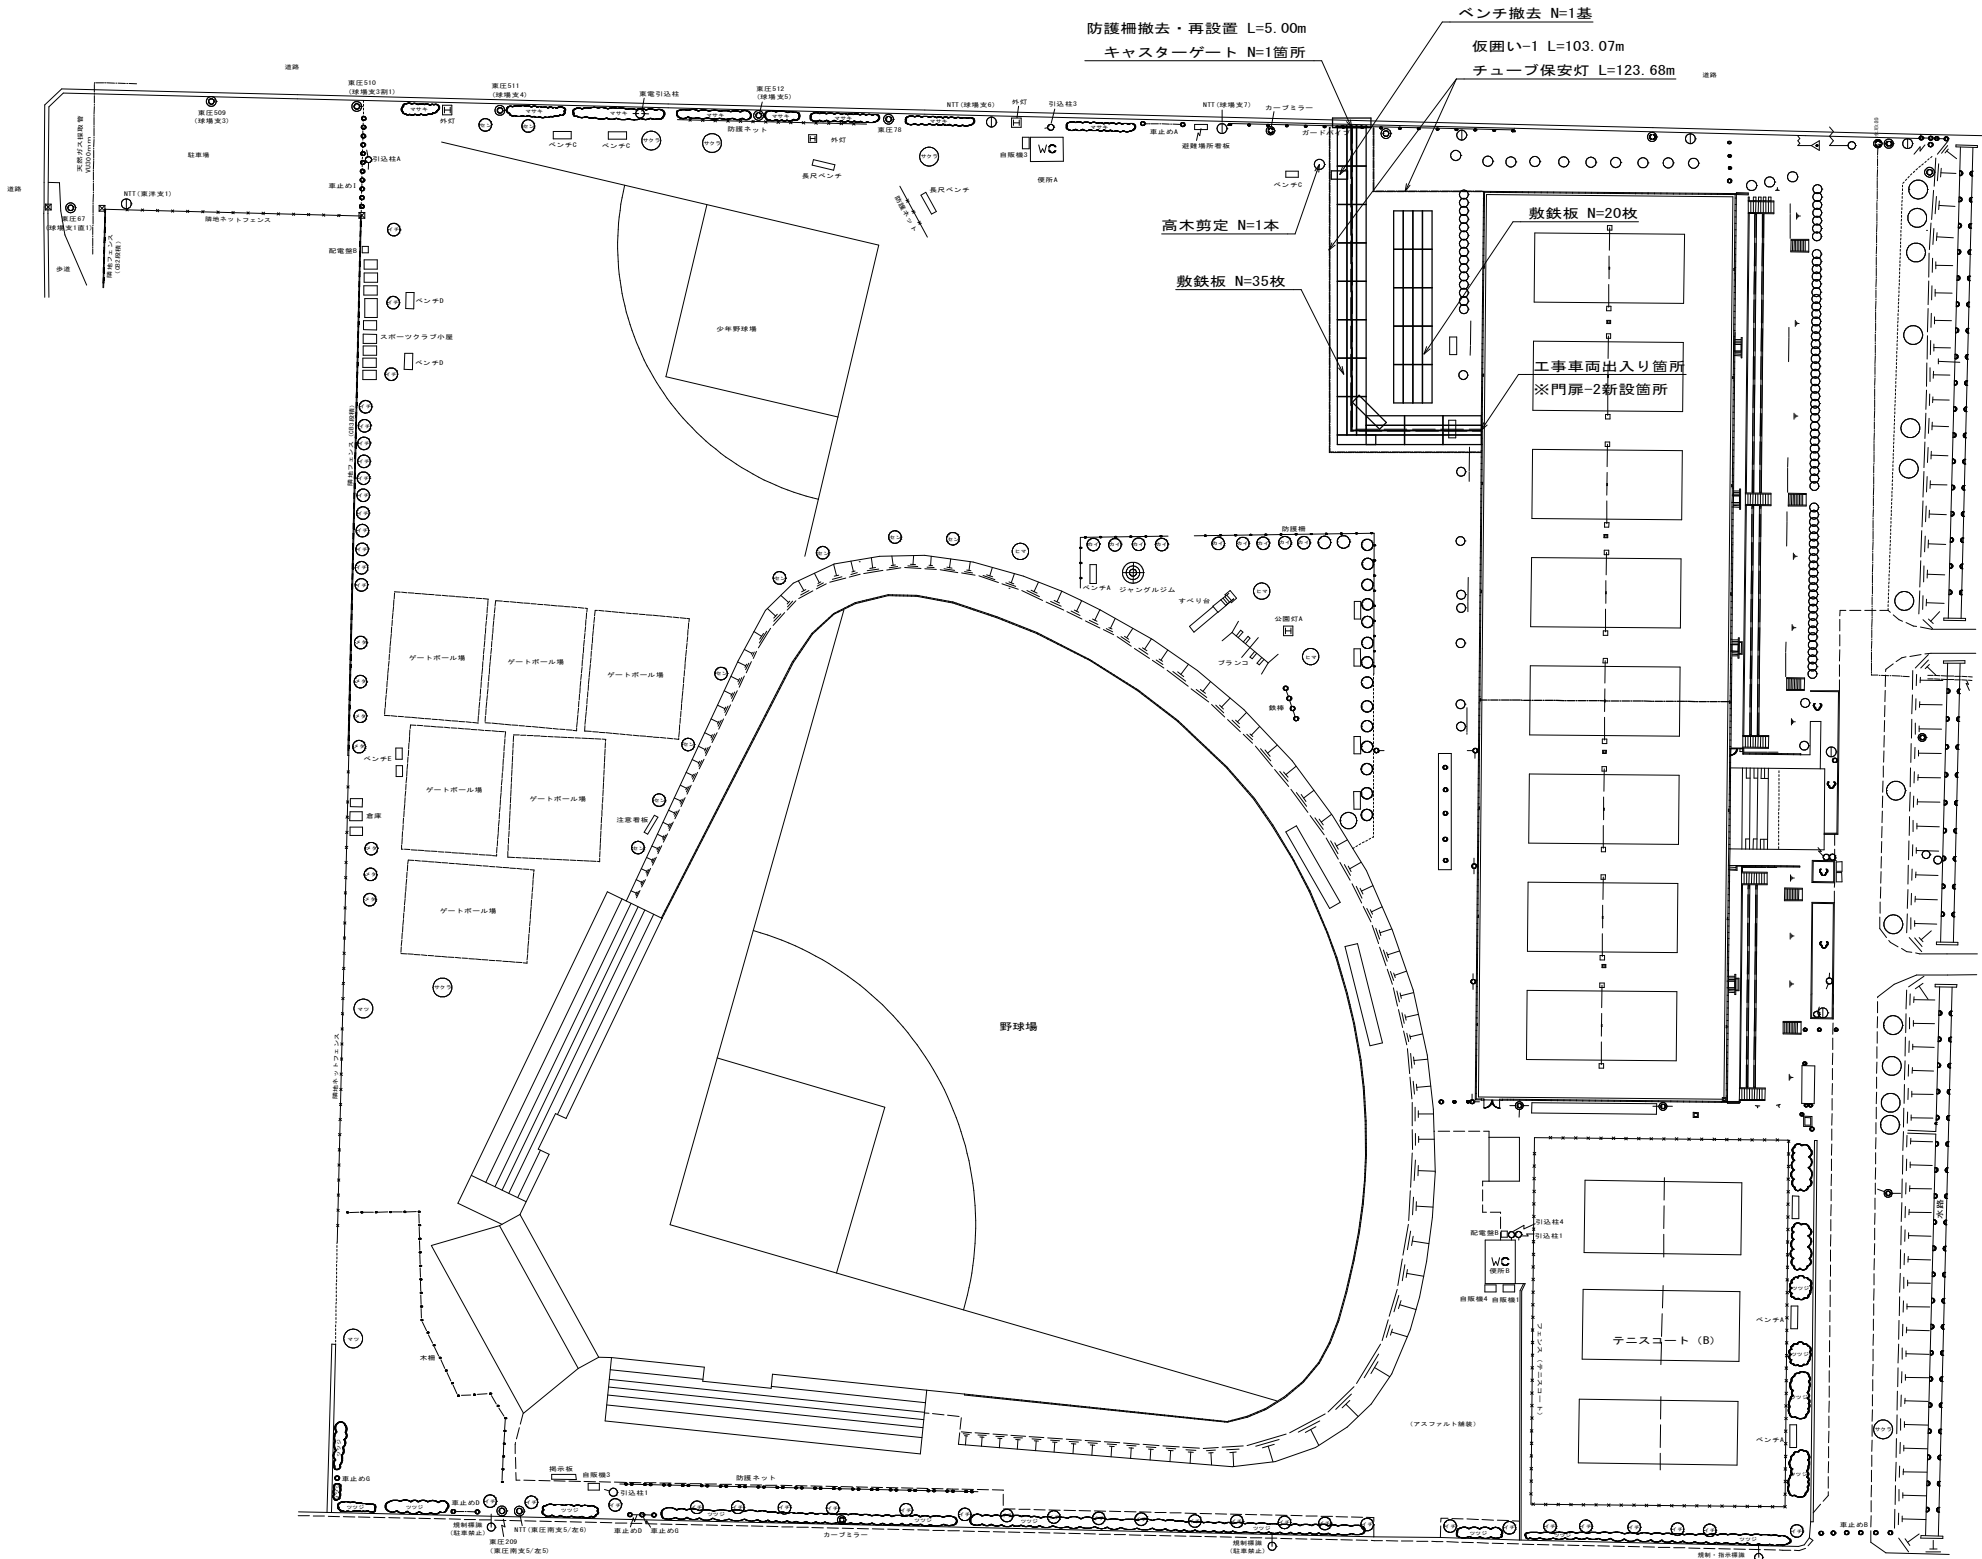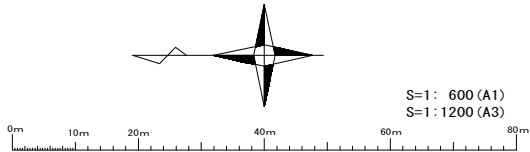

仮設計画図(1) 数量表

記号	名 称	摘 要	単位	数量	備考
○	高木剪定	H=10.0m C=0.60m	本	1	
□	敷鉄板	22×1524×6096 1604kg	枚	55	
	防護柵撤去・再設置	ガードパイプ	m	5.0	

工 事 名	防災・安全交付金工事 (富士見公園・庭球場改修工その1)		
図 面 名	仮設計画参考図		
作成年月日	令和 8年 8月		
縮 尺	1: 600 (A1) 1: 1200 (A3)	図面番号	/
会 社 名			
事業者名	茂原市役所 都市整備課		