


図面目録
 農業水路等長寿命化・防災減災事業
 成東地先水路整備工事（その4）

図面番号	名 称	枚 数	備 考
1	位 置 図	1	
2	計 画 平 面 図	2	
3	縦 断 面 図	2	
4	横 断 面 図	3	
5	割 付 平 面 図	2	
計		10	

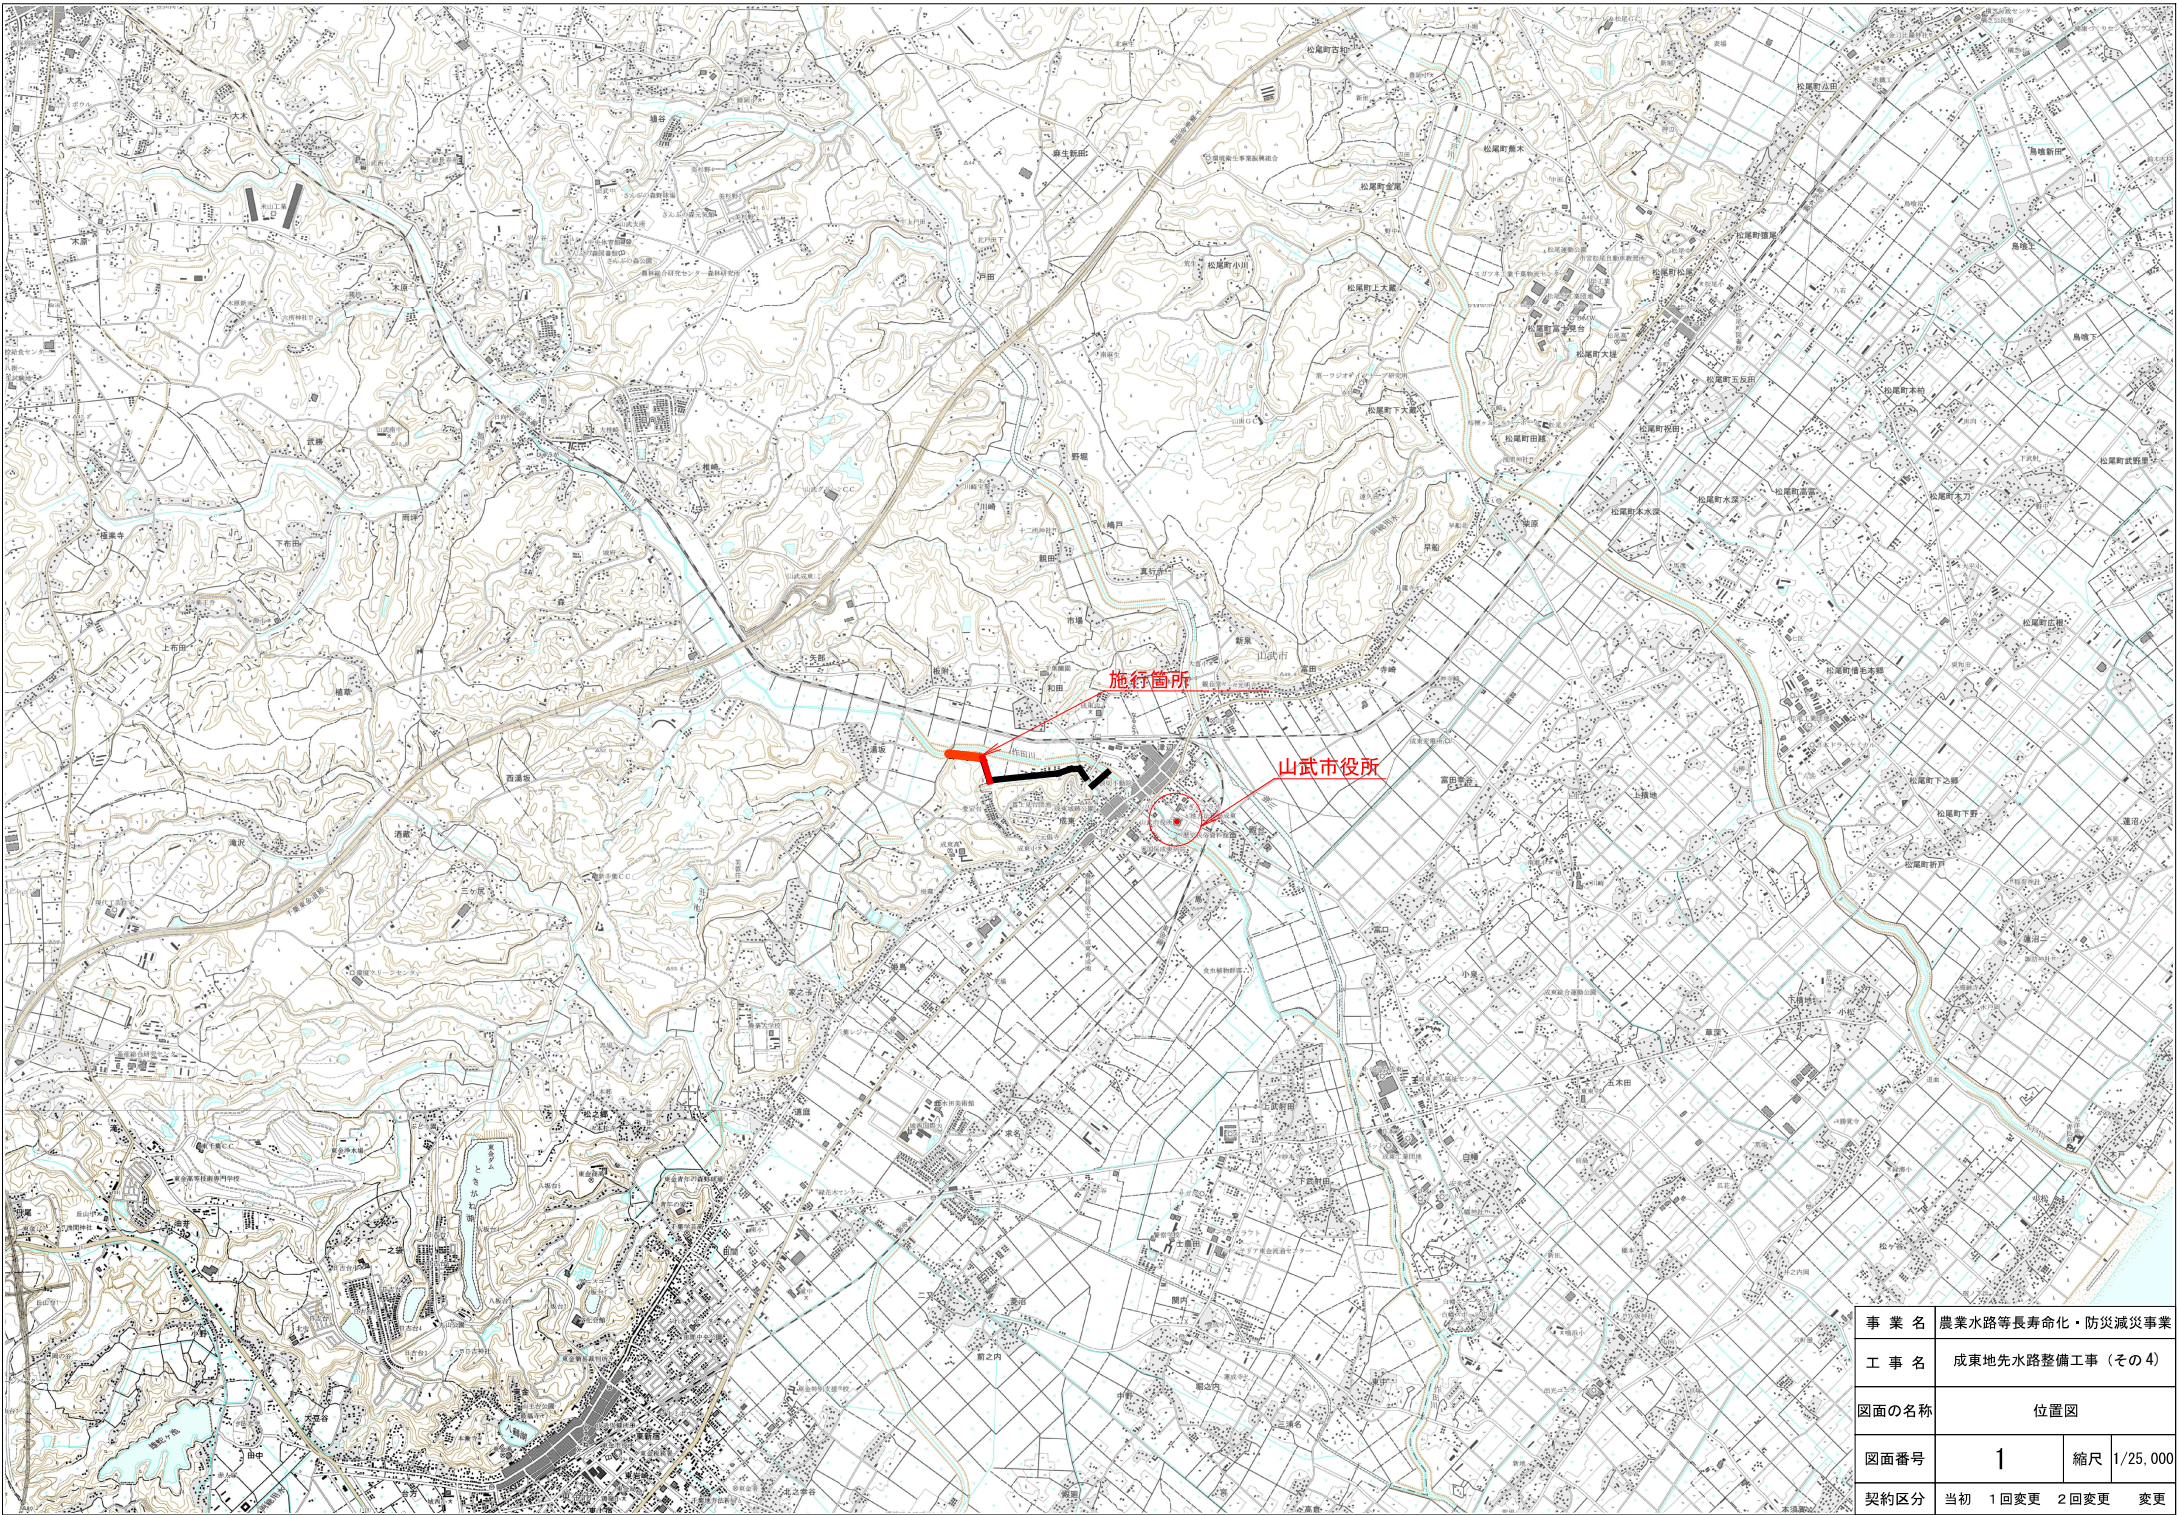

事業名	農業水路等長寿命化・防災減災事業		
工事名	成東地先水路整備工事（その4）		
図面の名称	位置図		
図面番号	1	縮尺	1/25,000
契約区分	当初	1回変更	2回変更 変更

計画平面図 (2)

1/500 (A1)
1/1000 (A3)


床版工⑤ (w=3.0m)

成東地先水路整備工事 (その4) 工事起点

取水口2 NO.46+3.20
VP φ150 取水高5.92 L=0.20m

取水口3 NO.56+1.11
VP φ100 取水高6.19 L=0.70m



成東地先水路整備工事(その4) L= 384.0m

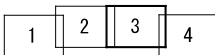


事業名	農業水路等長寿命化・防災減災事業		
工事名	成東地先水路整備工事 (その4)		
図面名	計画平面図 (1)		
縮尺	1:500 (A1) 1:1000 (A3)	図面番号	2-1
事業考名	山武市 産業振興部 農政課		


計画平面図 (3)

1/500 (A1)
1/1000 (A3)

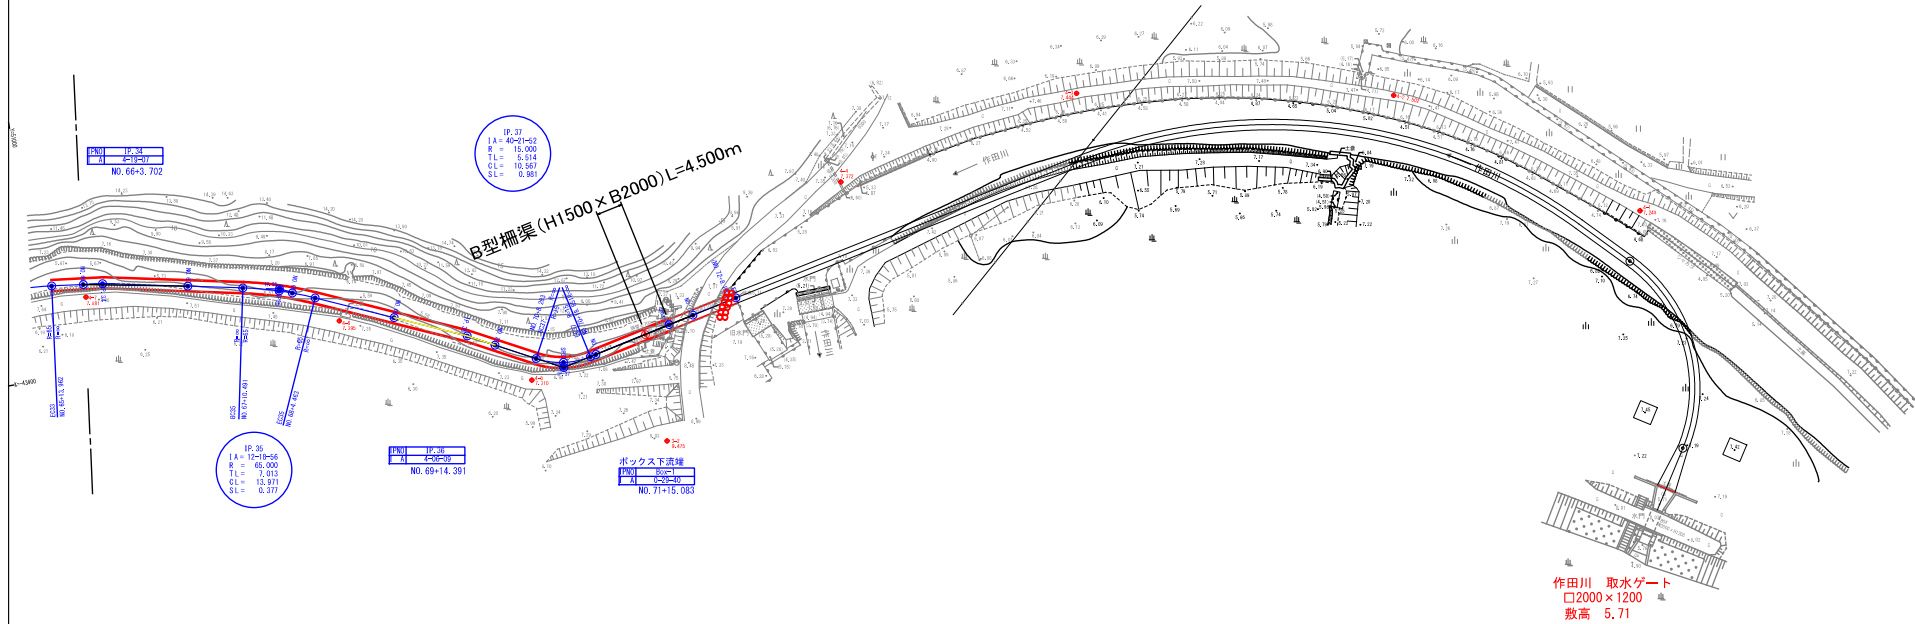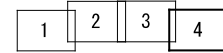



事業名	農業水路等長寿命化・防災減災事業		
工事名	成東地先水路整備工事 (その4)		
図面名	計画平面図 (2)		
縮尺	1:500 (A1)	図面番号	2-2
	1:1000 (A3)		
事業者名	山武市 産業振興部 農政課		

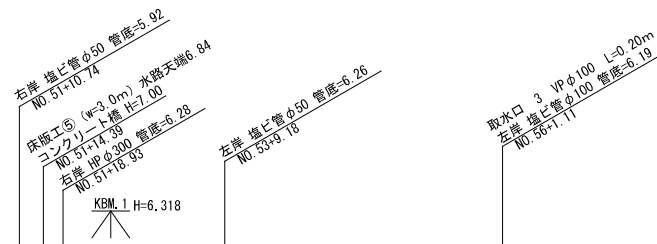

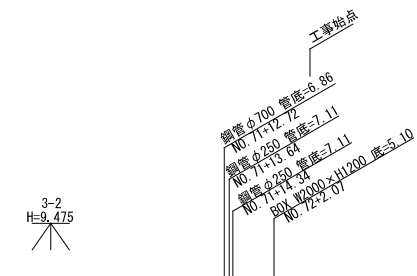


作田川 右岸堤防天端高 8.03

作田川 取水ゲート
□2000×1200 敷高 5.71

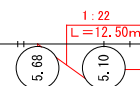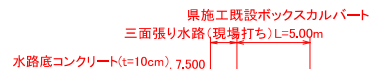


断面		里程		位置		断面	
曲线	測点	单距離	追加距離	現況河床高	左岸護岸高	右岸護岸高	計画河床高
1A-12-14-01 R = 650.000 L = 12.878 Δ = 6.966 0.772	NO. 64	9.753	1280.000	5.82	7.51	6.93	5.66
	NO. 65	20.000	1300.000	5.82	7.49	7.14	5.66
	BC33	0.004	1300.004	5.82	7.49	7.14	5.66
	SP33	6.930	1307.002	5.72	7.56	7.40	5.67
	EC33	6.930	1313.966	5.80	7.64	7.15	5.67
	NO. 66	6.030	1320.000	6.05	7.82	6.86	5.67
	IP 34	3.700	1323.700	6.00	7.82	6.98	5.67
	NO. 67	15.250	1340.000	5.76	7.50	7.18	5.67
	BC35	10.491	1350.491	5.70	7.45	7.25	5.67
	SP35	5.986	1357.477	5.67	7.44	7.20	5.67
1A-12-18-56 R = 650.000 L = 12.972 Δ = 7.013 0.517	NO. 68	5.520	1360.000	5.65	7.46	7.17	5.67
	EC35	4.403	1364.403	5.63	7.45	7.01	5.67
	NO. 69	15.520	1380.000	5.80	7.36	7.09	5.67
	IP 36	14.391	1394.391	5.53	7.30	7.31	5.67
	NO. 70	5.560	1400.000	5.58	7.20	7.24	5.68
	BC37	6.263	1406.263	5.48	7.24	7.15	5.68
	SP37	5.284	1411.597	5.42	7.14	7.11	5.68
	EC37	5.264	1416.851	5.55	7.37	7.23	5.68
	NO. 71	11.140	1427.000	5.59	7.32	7.23	5.68
	1A-4-06-09 R = 15.000 L = 10.568 Δ = 5.514 0.981	Box-1	15.063	1435.063	5.19	8.29	7.02
NO. 72		4.917	1440.000	5.10	8.14	7.35	5.68
EP		8.669	1448.669	5.11	6.79	6.79	5.68
IP 38							
1A-0-29-40							
NO. 73		423.426	1480.236				5.71


事業名	農業水路等長寿命化・防災減災事業		
工事名	成東地先水路整備工事（その4）		
図面名	縦断面図（2）		
縮尺	H=1/500 V=1/100(A) H=1/1000 V=1/200(A3)	図面番号	3-2
事業者名	山武市 産業振興部 農政課		

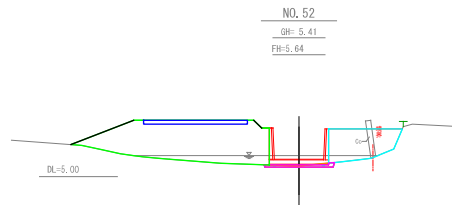


盛土左	9.8m2
盛土右	3.0m2
掘削	~ m2
床掘	0.3 m2
埋戻	0.3m2
法面	3.0m
碎石	0.6m2

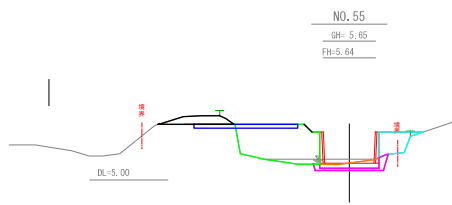


盛土左	4.3m2
盛土右	1.0m2
掘削	0.7m2
床掘	0.9m2
埋戻	0.5m2
法面	0.4m
碎石	0.6m2

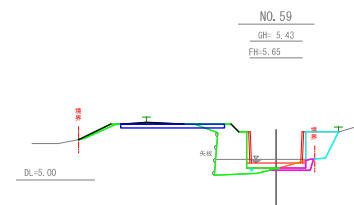


盛土左	2.6m2
盛土右	1.1m2
掘削	0.1m2
床掘	0.4m2
埋戻	0.3m2
法面	1.8m
碎石	0.6m2

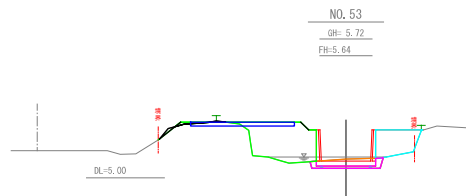


盛土左	3.8m2
盛土右	1.6m2
掘削	0.1m2
床掘	1.0m2
埋戻	0.4m2
法面	0.7m
碎石	0.6m2

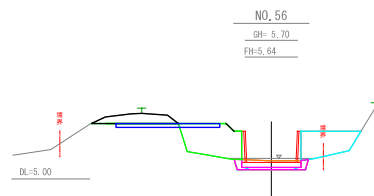


盛土左	2.7m2
盛土右	2.0m2
掘削	1.0m2
床掘	1.0m2
埋戻	0.4m2
法面	0.4m
碎石	0.6m2

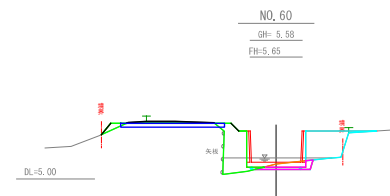


盛土左	1.9m2
盛土右	1.7m2
掘削	0.3m2
床掘	0.5m2
埋戻	0.3m2
法面	1.0m
碎石	0.6m2

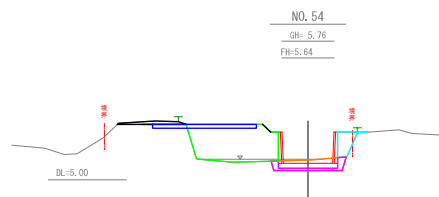


盛土左	4.7m2
盛土右	0.6m2
掘削	0.3m2
床掘	1.2m2
埋戻	0.5m2
法面	0.4m
碎石	0.6m2

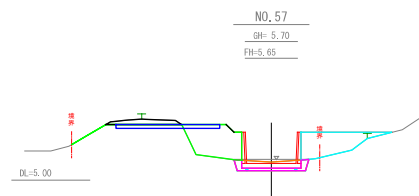

盛土左	2.5m2
盛土右	2.2m2
掘削	0.5m2
床掘	1.1m2
埋戻	0.5m2
法面	0.4m
碎石	0.6m2

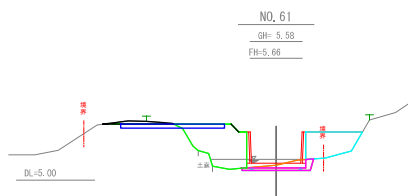


盛土左	3.2m2
盛土右	1.9m2
掘削	0.3m2
床掘	0.7m2
埋戻	0.4m2
法面	0.4m
碎石	0.6m2

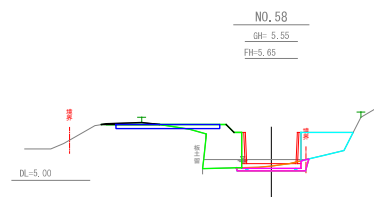


盛土左	2.6m2
盛土右	1.7m2
掘削	0.2m2
床掘	0.6m2
埋戻	0.4m2
法面	0.4m
碎石	0.6m2


事業名	農業水路等長寿命化・防災減災事業
工事名	成東地先水路整備工事（その4）
図面名	横断面図（1）
縮尺	1 : 100 (A1) 1 : 200 (A3)
図面番号	4-1
事業者名	山武市 産業振興部 農政課

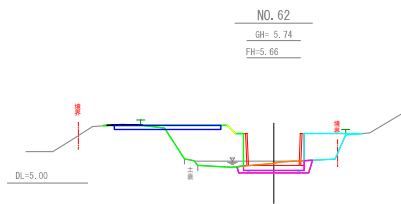


盛土左	3.8m2
盛土右	1.4m2
掘削	0.1m2
床掘	1.0m2
埋戻	0.4m2
法面	0.4m
砕石	0.6m2

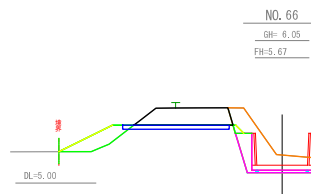


盛土左	1.2m2
盛土右	5.7m2
掘削	2.1m2
床掘	3.5m2
埋戻	1.0m2
法面	2.7m
砕石	0.6m2

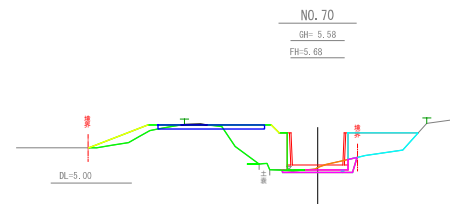


盛土左	3.6m2
盛土右	1.9m2
掘削	0.1m2
床掘	0.7m2
埋戻	0.4m2
法面	2.8m
砕石	0.6m2

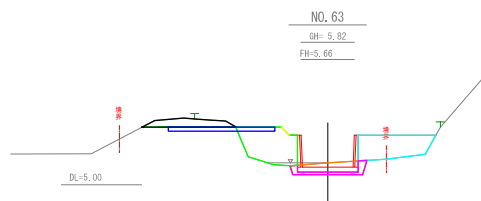


盛土左	2.7m2
盛土右	2.4m2
掘削	0.9m2
床掘	1.2m2
埋戻	0.5m2
法面	0.4m
砕石	0.6m2

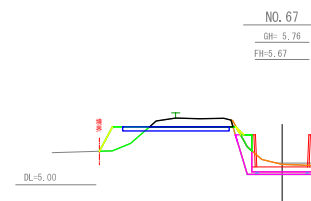


盛土左	1.2m2
盛土右	4.1m2
掘削	0.9m2
床掘	1.6m2
埋戻	1.0m2
法面	1.5m
砕石	0.6m2

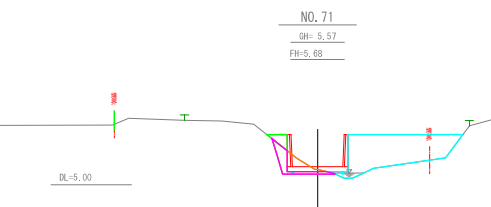


盛土左	0.3m2
盛土右	4.7m2
掘削	- m2
床掘	1.0m2
埋戻	0.6m2
砕石	0.6m2

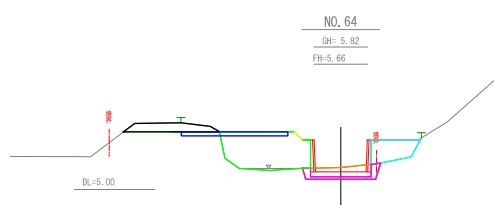


盛土左	4.4m2
盛土右	1.3m2
掘削	1.0m2
床掘	1.3m2
埋戻	0.5m2
法面	0.4m
砕石	0.6m2

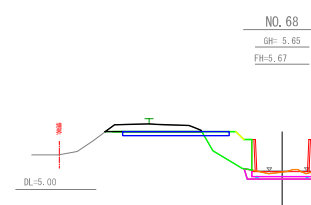


盛土左	1.7m2
盛土右	3.7m2
掘削	0.9m2
床掘	0.8m2
埋戻	0.4m2
法面	0.4m
砕石	0.6m2

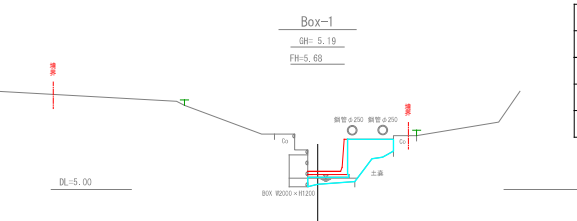

盛土左	- m2
盛土右	2.1m2
掘削	- m2
床掘	- m2
埋戻	- m2


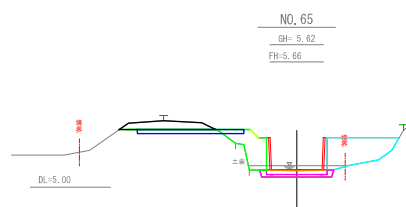


盛土左	1.5m2
盛土右	2.5m2
掘削	1.0m2
床掘	0.7m2
埋戻	0.4m2
法面	0.4m
砕石	0.6m2

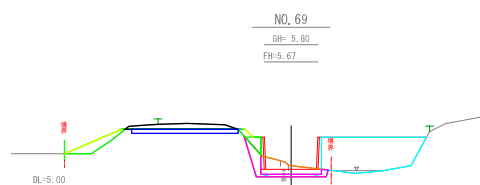

盛土左	0.9m2
盛土右	4.6m2
掘削	0.8m2
床掘	1.6m2
埋戻	0.7m2
法面	2.8m
砕石	0.6m2

事業名	農業水路等長寿命化・防災減災事業		
工事名	成東地先水路整備工事（その4）		
図面名	横断面図(4)		
縮尺	1 : 100 1 : 200	(A1) (A3)	図面番号 4-2
事業者名	山口市 産業振興部 農政課		

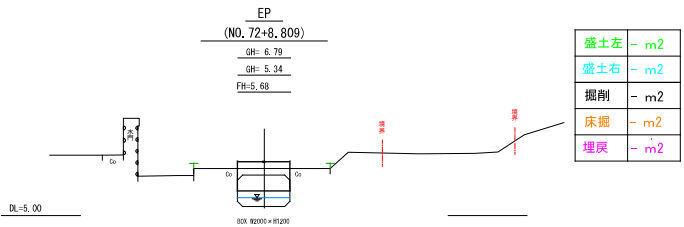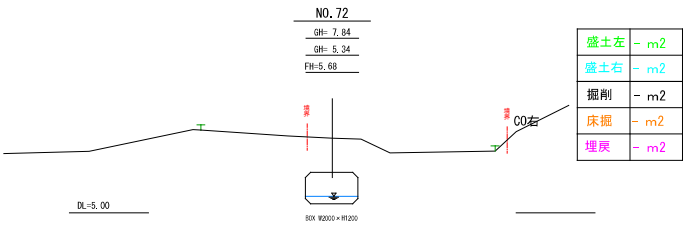

事業名	農業水路等長寿命化・防災減災事業		
工事名	成東地先水路整備工事（その4）		
図面名	横断面図 (3)		
縮尺	1 : 100 (A1)	図面番号	4-3
	1 : 200 (A2)		
事業者名	山武市 産業振興部 農政課		

割付平面図

1/500 (A1)
1/1000 (A3)



1 2 3 4

成東地先水路整備工事(その4) L=384m

製品使用数量表

U型溝渠 B2000xH1200	製品寸法	規格	数量
U型溝渠	2000x1200		367
U型溝渠	1410 x580x60	標準	589
U型溝渠	1410 x580x60	標準	589
	1300x580x60	標準	18
	1300x580x60	標準	18
	1000 x580x60	標準	7
	1000 x580x60	標準	7

※製品毎の最大間隔1500mmとする

曲線部寸法一覧表

IP.No	半径R(m)	外側c' ヲf	PC板長	枚数	内側c' ヲf	PC板長	枚数
IP. 27	6.5	1500	1410	7	1111	1000	7
IP. 31	35	1500	1410	18	1409	1350	18

事業名	農業水路等長寿命化・防災減災事業		
工事名	成東地先水路整備工事(その4)		
図面名	割付平面図		
縮尺	1 : 500 (A1)	図面番号	5-1
	1 : 1000 (A3)		
事業者名	山武市 産業振興部 農政課		


割付平面図

1/500 (A1)
1/1000 (A3)



1 2 3 4

成東地先水路整備工事(その4)L=384m

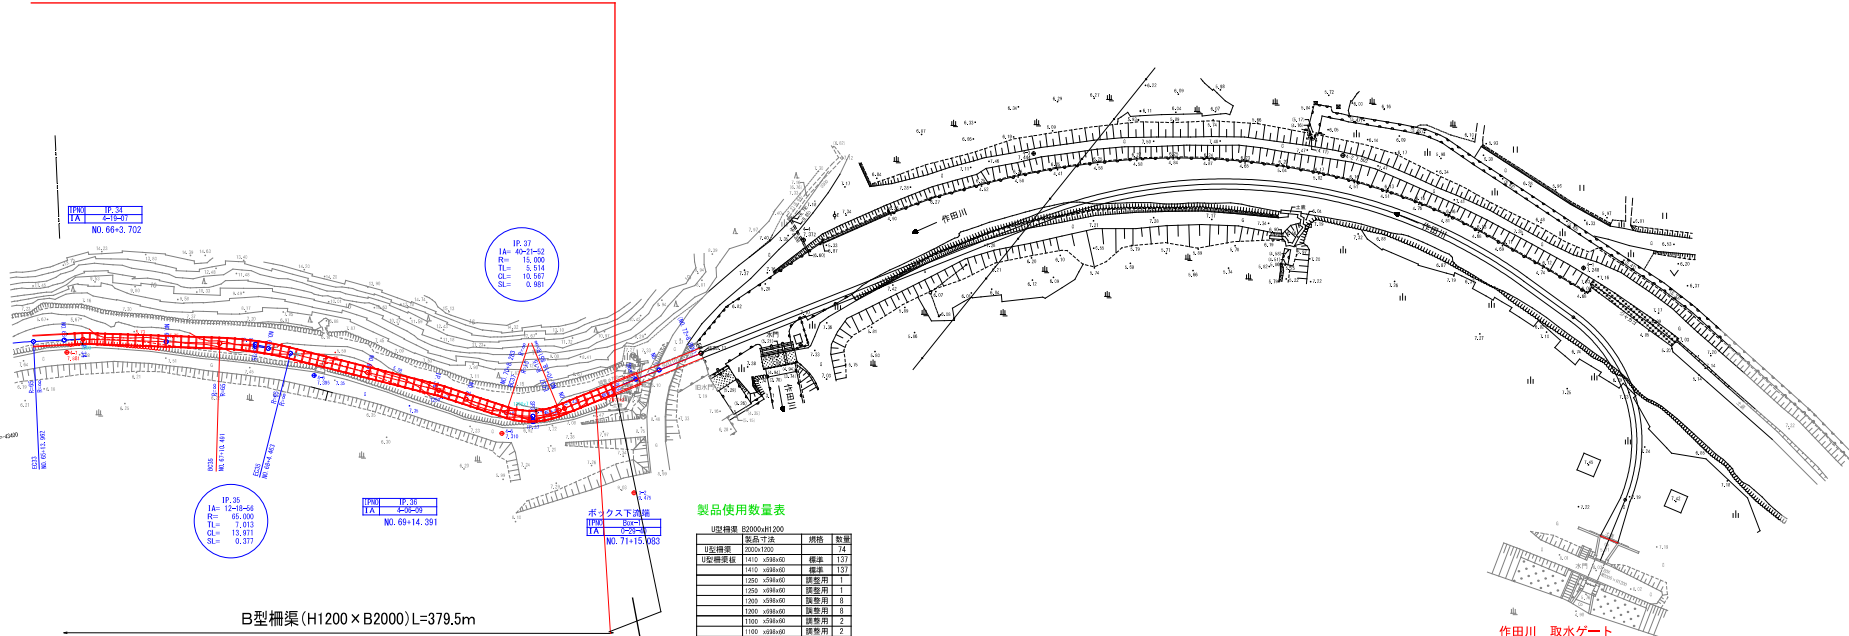

B型柵渠(H1200×B2000)L=379.5m

製品使用数量表

製品名	単位	数量
U型鋼	2000x1200	14
U型鋼	2000x1200	14
※製品毎の最大間隔は50mmとする

B型柵渠(H1500×B2000)L=4.5m

曲線部寸法一覧表

IP. No	半径R (m)	外側C' ヲ	PC板長	枚数	内側C' ヲ	PC板長	枚数
IP. 37	15	1500	1410	7	1303	1200	7

作田川 取水ゲート
□2000×1200
敷高 5.71

事業名	農業水路等長寿命化・防災減災事業		
工事名	成東地先水路整備工事(その4)		
図面名	割付平面図		
縮尺	1:500 (A1)	図面番号	5-2
1:1000 (A3)			
事業者名	山武市 産業振興部 農政課		