

大宮公園改修工事

■ 案 内 図 S=1 : 5000




■ 図 面 目 録

図面番号	図 面 名 称	備 考
01	案内図・図面目録	
02	計画平面図	
03	遊具詳細図 複合遊具(参考図)	
04	遊具詳細図 ブランコ・ブランコ安全柵(参考図)	
05	公園施設詳細図 ブランコマット・すべり台マット(参考図)	
06	既設遊具撤去図 複合遊具(参考図)	
07	既設遊具撤去図 ブランコ・ブランコ安全柵(参考図)	

以下、全7葉を承認する。

令和 8 年 度									
工 事 名		大宮公園改修工事							
工 事 箇 所		市原市 君塚四丁目							
図 面 種 別		案内図・図面目録							
図 面 番 号		全 7 葉 の うち 1 号				縮 尺		図 示	
副市長	部 長	次 長	課 長	補 佐	係 長	設 計			
都 市 部		公 園 緑 地 課							


S = 1 : 2 0 0

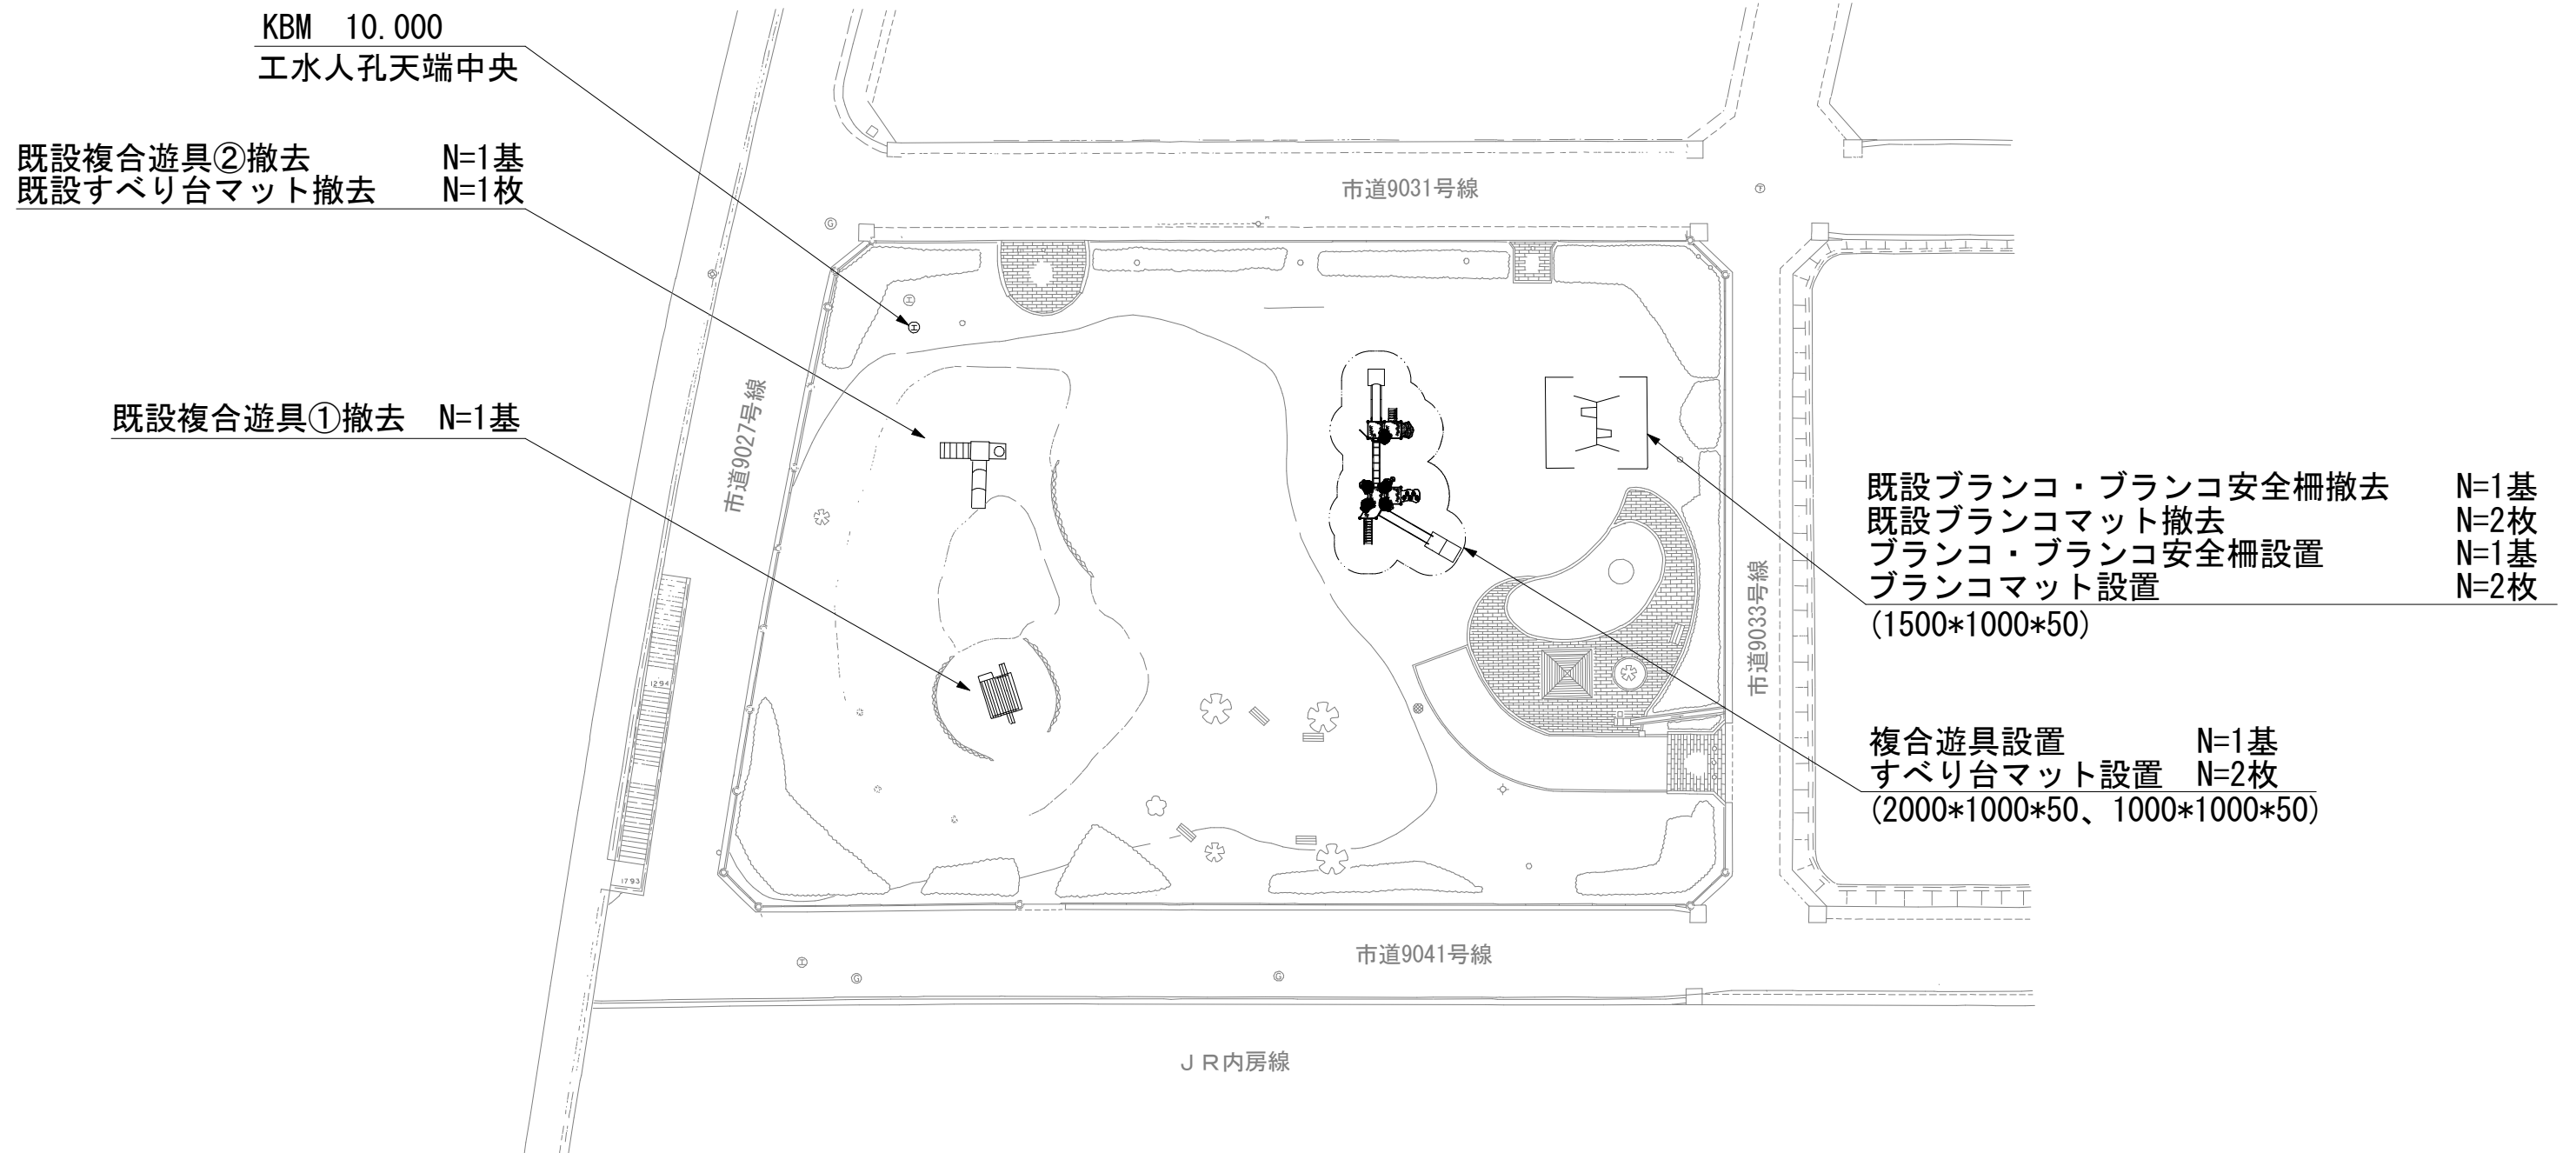

令和 8 年 度									
工 事 名		大宮公園改修工事							
工 事 箇 所		市原市 君塚四丁目							
図 面 種 別		計画平面図							
図 面 番 号		全 7 葉のうち 2 号			縮尺		図 示		
副市長	部 長	次 長	課 長	課 長	補 佐	係 長	設 計		
都	市	部	公	園	緑	地	課		

遊具詳細図 複合遊具（参考図）


平面图 S=1/30

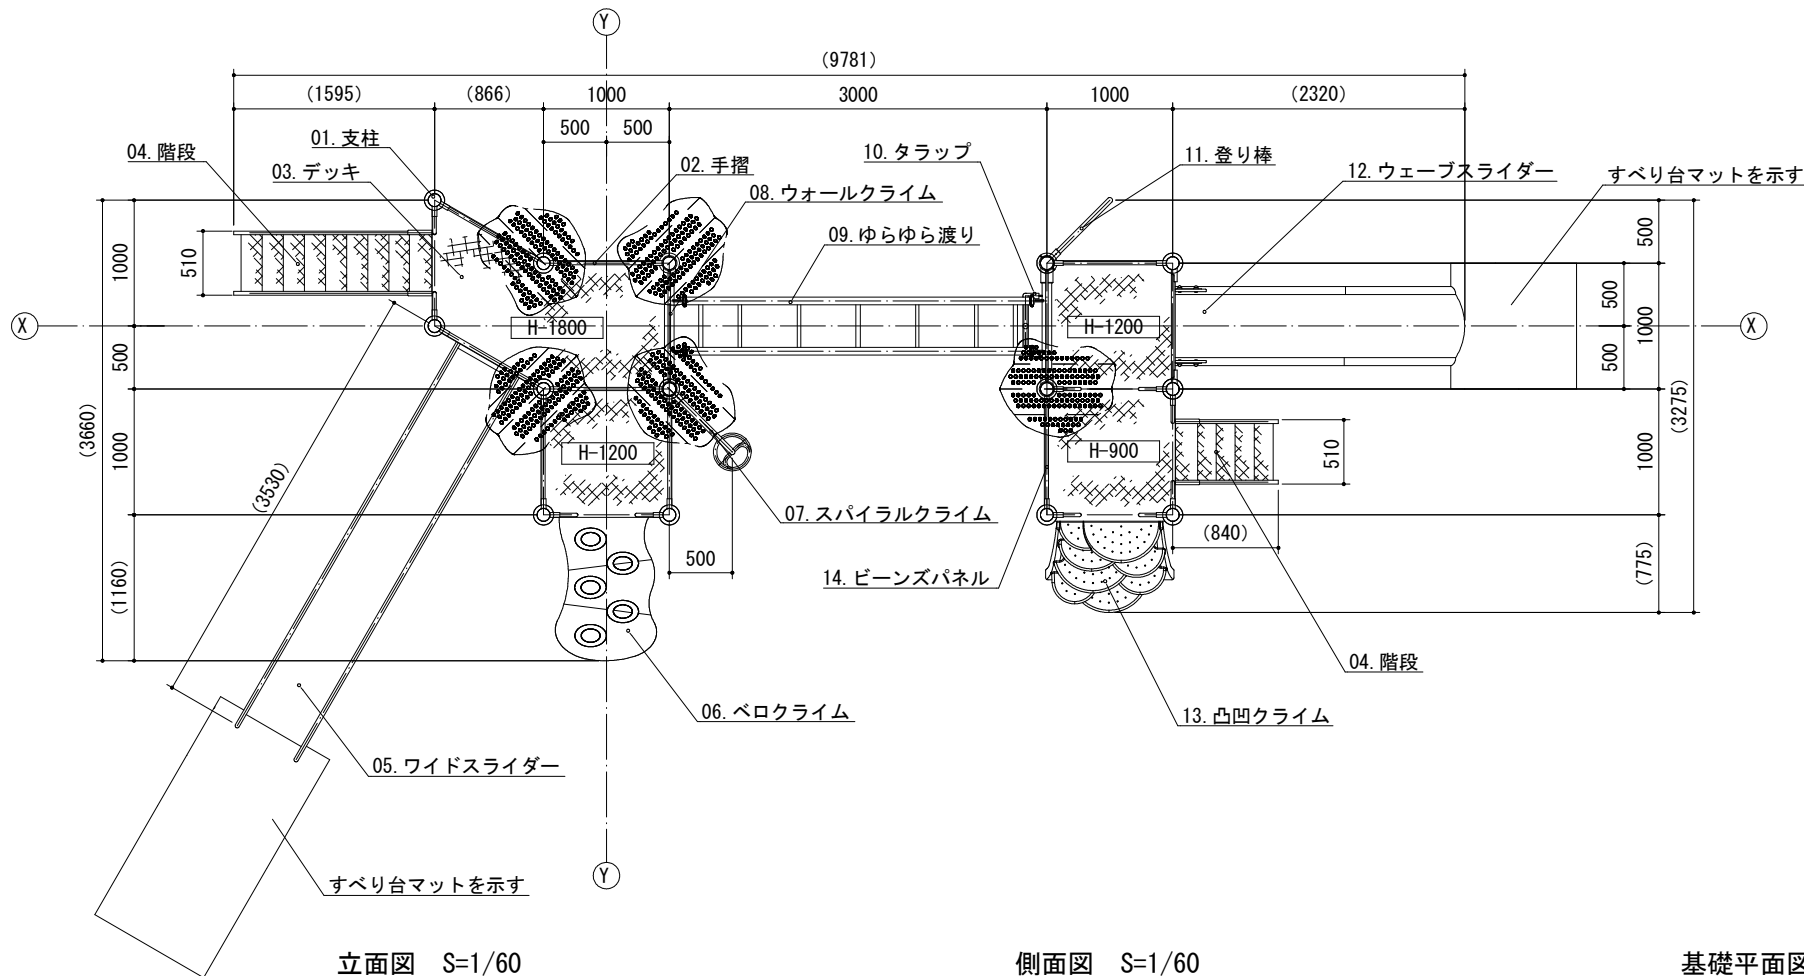


立面图 S=1/60

側面図 S=1/60

基礎平面図 S=1/60

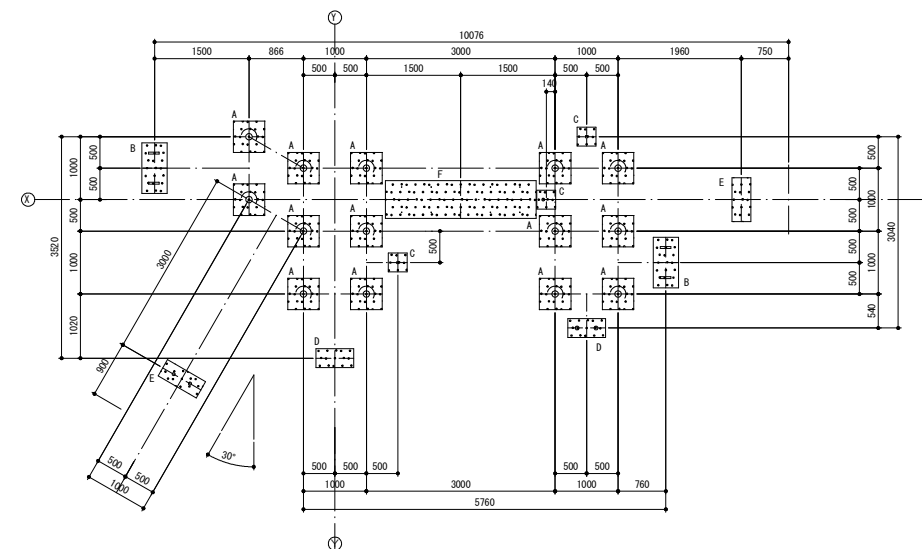

安全領域図 S=1/200

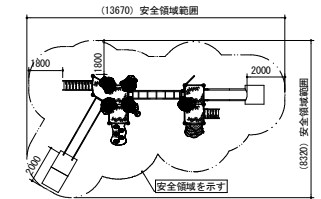

アイテムリスト				数
No	アイテム名	主要部材		
01	支柱	101. 6材	-	-
02	手摺	27.2φ	-	-
03	デッキ	縦鋼板	-	-
04	階段	手 摺 : 27.2φ ささら : PL-3.21mm加工品 (スーパースチール) 踏板 : 縦鋼板 曲げ加工品 (溶融亜鉛メッキ仕上・無塗装)	-	2
05	ワイドスライダー	手 摺 : 34.0φ 滑り足 : SUS304 PL-2.0t (H.L.仕上)	-	1
06	ベロウクライム	高度度ポリエチレン樹脂板 t=19mm	-	1
07	メイスルクライム	27.2φ	-	1
08	ウールクライム	高度度ポリエチレン樹脂板 t=19mm	-	1
09	ゆらゆら還り	7φメッキチェーン	-	1
10	タラップ	42.2φ	-	1
11	巻り棒	42.2φ	-	1
12	ウェーブスライダー	低密度ポリエチレン樹脂樹脂成型品 (Po)	-	1
13	凸凹クライム	低密度ポリエチレン樹脂樹脂成型品 (Po)	-	1
14	ビーンズパネル	鋼板	-	1

塗装 下地：ジंकロメートルメッキ（スーパースチール部を除く）
下塗：特殊エポキシ樹脂系プライヤー塗装
仕上：合成樹脂高温焼付塗装

ボルト・ナットは全てジंकロメートルメッキとする。
スーパースチールは高耐腐性材料とする。

製品は、ISO9001、ISO14001規格体系認定取得企業で製造された製品とする。

製品は、（一社）認定企業で製造された製品とする。

製品は、（一社）日本公益施設建設協会・団体賠償責任保険に加入した製品とする。


製品は、（一社）日本公益施設建設協会が認定した「品質安全管理に関する規定（JISCIS 2024）」に適合した製品とする。

製品の対象年齢は、6～12歳とする。

製品の配色は、監督官と協議の上、決定すること。

※基礎コンクリートの支柱まわりに勾配をつけること。


基礎断面詳細図 S=1/40

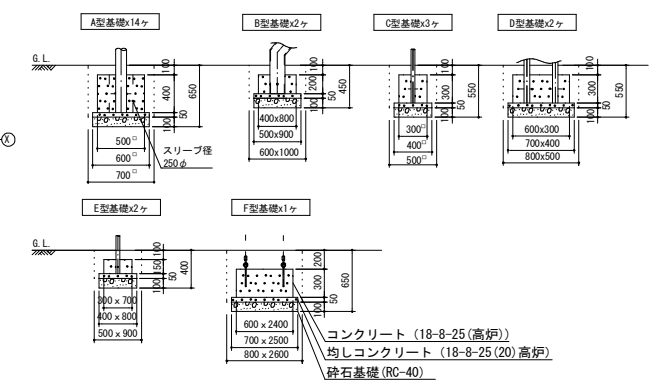


令和 8 年 度						
工 事 名	大宮公園改修工事					
工事箇所	市原市 君塚四丁目					
図面種別	遊具詳細図 複合遊具(参考図)					
図面番号	全 7 葉のうち 3 号			縮尺	図 示	
副市長	部 長	次 長	課 長	補 佐	係 長	設 計
都 市 部 公 園 緑 地 課						

遊具詳細図 ブランコ（参考図）


平面図 S=1/50

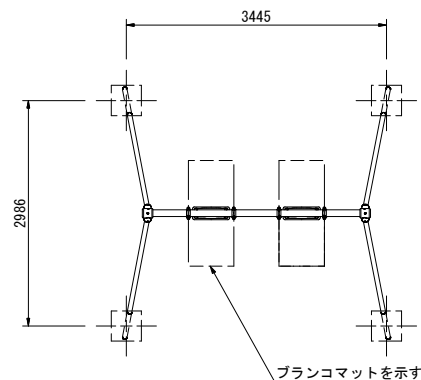


正面図 S=1/50

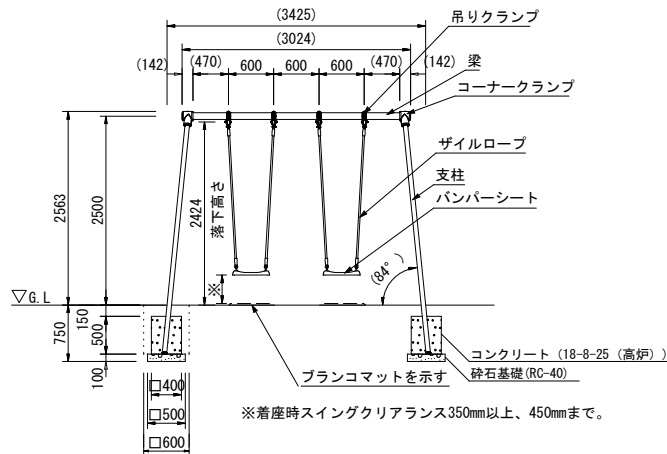


側面図 S=1/50

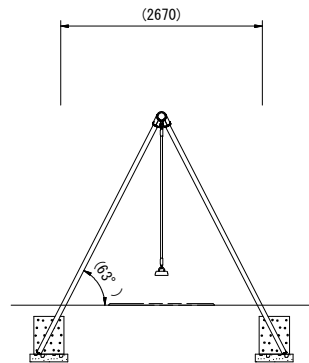

安全領域図 S=1/100

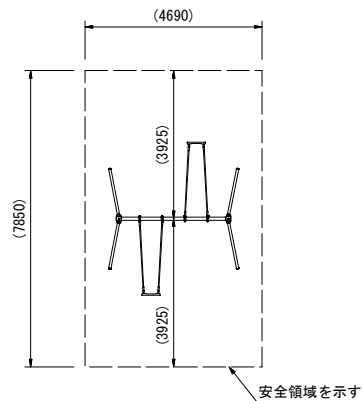

バンパーシート詳細図 S=1/10

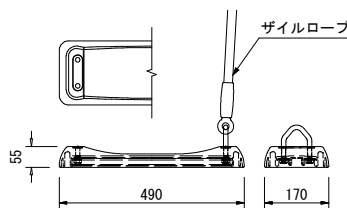

- 梁 : φ89.1×t3.2鋼管 ハイジंक 合成樹脂塗装 (イエロー)
支柱 : φ60.5×t3.2鋼管 ハイジंक 合成樹脂塗装 (サンドベージュ)
吊りクランプ : 鉄鍛造品 電気亜鉛メッキ 合成樹脂塗装 (オレンジ)
コーナークランプ : 鉄鋳物品 合成樹脂塗装 (オレンジ)
ザイルロープ : φ23ザイルロープ
バンパーシート : 合成ゴム成形品 (アルミ押出型材入り)
質量 : 163kg


△ 設置上の注意

- ・本製品の専有スペースとしての安全領域を確保すること。
- ・落下等による危険を最少にするために安全領域内の設置面には適切な衝撃吸収性を有する材料を敷設すること。
- ・本製品はおおむね6才～12才を対象とする。
- ・本製品はJFFA-SP-S-2024に準拠した製品である。
- ・本製品は（一社）日本公園施設業協会の団体加入する公園施設団体賠償責任保険制度を適用する。


※製品の配色は、監督員と協議の上、決定すること。
※基礎コンクリートの支柱まわりに勾配をつけること。

遊具詳細図 ブランコ安全柵（参考図）

平面図 S=1/50

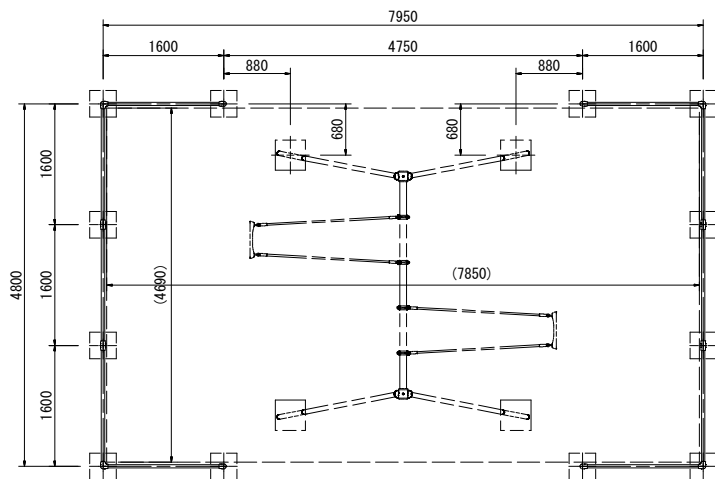

側面図 S=1/50

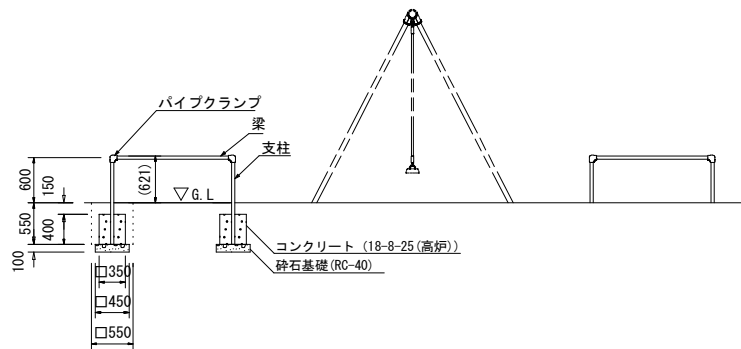


- 支柱 : φ42.7×t2.3鋼管 ハイジंक 合成樹脂塗装 (サンドベージュ)
梁 : φ42.7×t2.3鋼管 ハイジंक 合成樹脂塗装 (イエロー)
パイプクランプ : アルミ合金鋳物 合成樹脂塗装 (オレンジ)
質量 : 76kg

令和8年度					
工事名	大宮公園改修工事				
工事箇所	市原市 君塚四丁目				
図面種別	遊具詳細図 ブランコ・ブランコ安全柵（参考図）				
図面番号	全7葉のうち4号	縮尺	図示		
副市長	部長	次長	課長	補佐	係長設計
都市部公園緑地課					


公園施設詳細図 ブランコマット・すべり台マット(参考図)

ブランコマット詳細図 S = 1 / 2 0
ブランコ

平面図

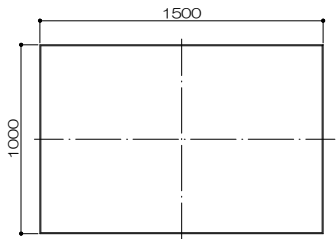


立面図

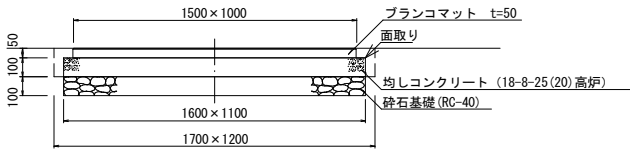


※着座時スイングクリアランス350mm以上、450mmまで。

すべり台マット詳細図 S = 1 / 2 0
すべり台

平面図

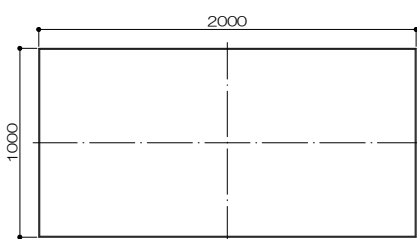


立面図

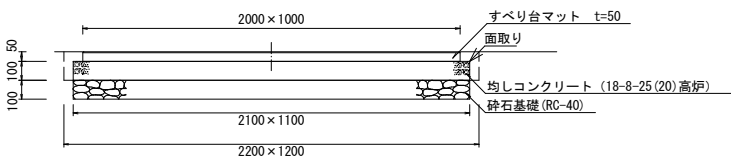


※(すべり台)着地面と減速部の終端上端部までの高さ150mm以上、380mmまで。

すべり台マット詳細図 S = 1 / 2 0
すべり台

平面図

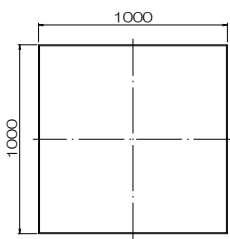

立面図

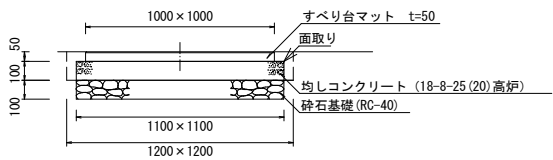


※(すべり台)着地面と減速部の終端上端部までの高さ100mm以上、300mmまで。


令和8年度					
工事名	大宮公園改修工事				
工事箇所	市原市 君塚四丁目				
図面種別	公園施設詳細図 ブランコマット・すべり台マット(参考図)				
図面番号	全7葉のうち5号	縮尺	図示		
副市長	部長	次長	課長	補佐	係長設計
都市部公園緑地課					

既設遊具撤去図 複合遊具（参考図）


既設複合遊具①立面図 S=Free

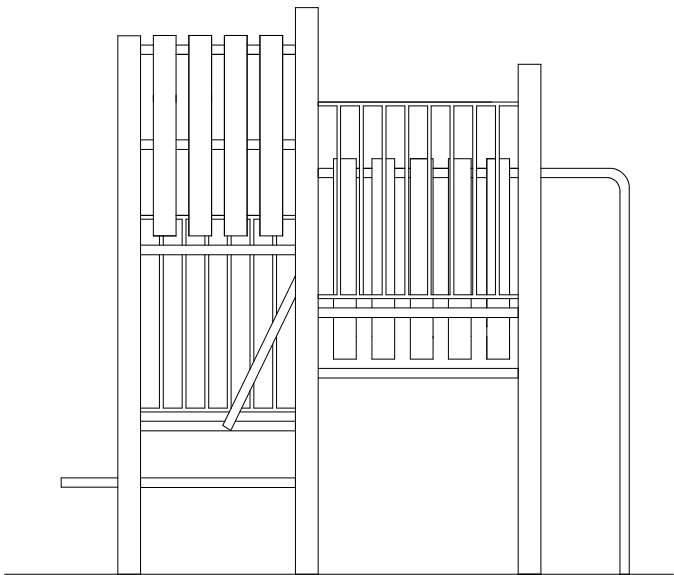

既設複合遊具②立面図 S=Free

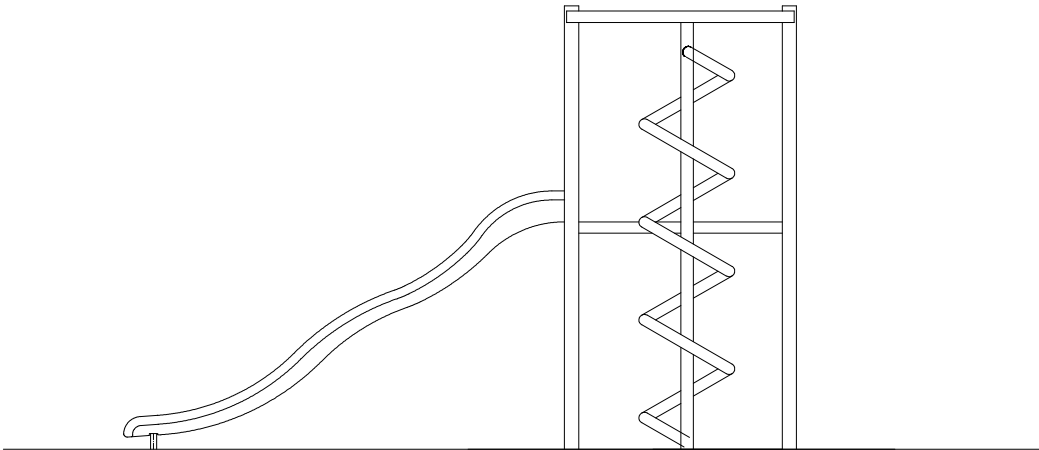


既設複合遊具①基礎伏図 S=Free

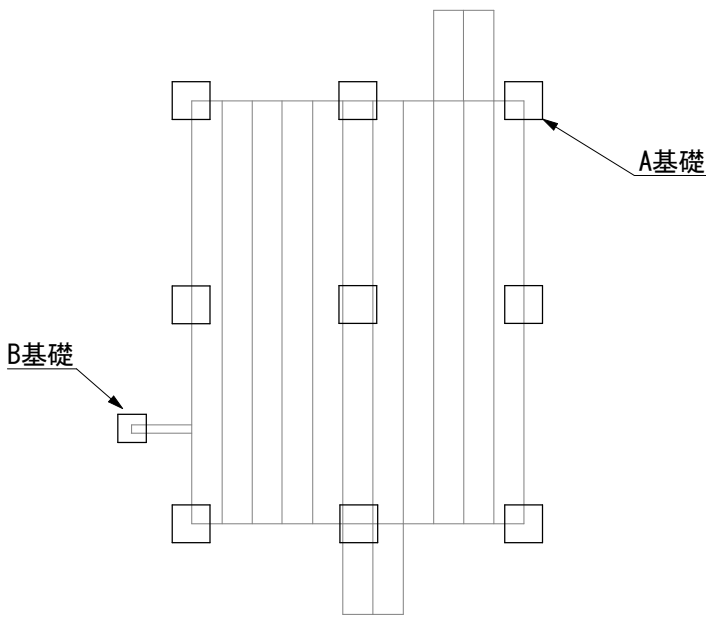

A基礎 400 * 400 * 400 N=9基
B基礎 300 * 300 * 300 N=1基

既設複合遊具②基礎伏図 S=Free

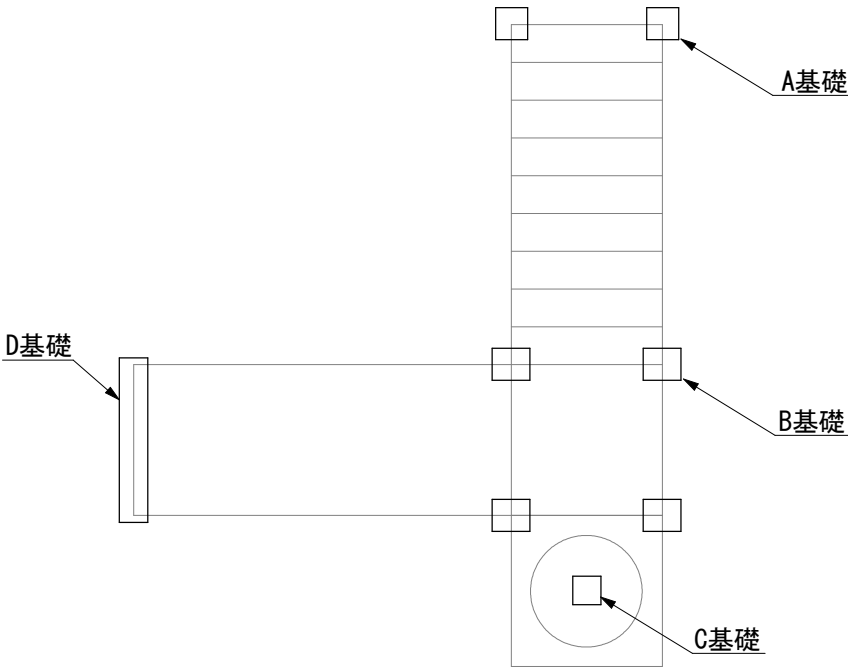


A基礎 350 * 350 * 300 N=2基
B基礎 350 * 450 * 300 N=4基
C基礎 300 * 300 * 300 N=1基
D基礎 300 * 900 * 300 N=1基



令和8年度					
工事名	大宮公園改修工事				
工事箇所	市原市 君塚四丁目				
図面種別	既設遊具撤去図 複合遊具（参考図）				
図面番号	全7葉のうち6号	縮尺	図示		
副市長	部長	次長	課長	補佐	係長設計
都市部公園緑地課					

既設遊具撤去図 ブランコ・ブランコ安全柵（参考図）

平面图

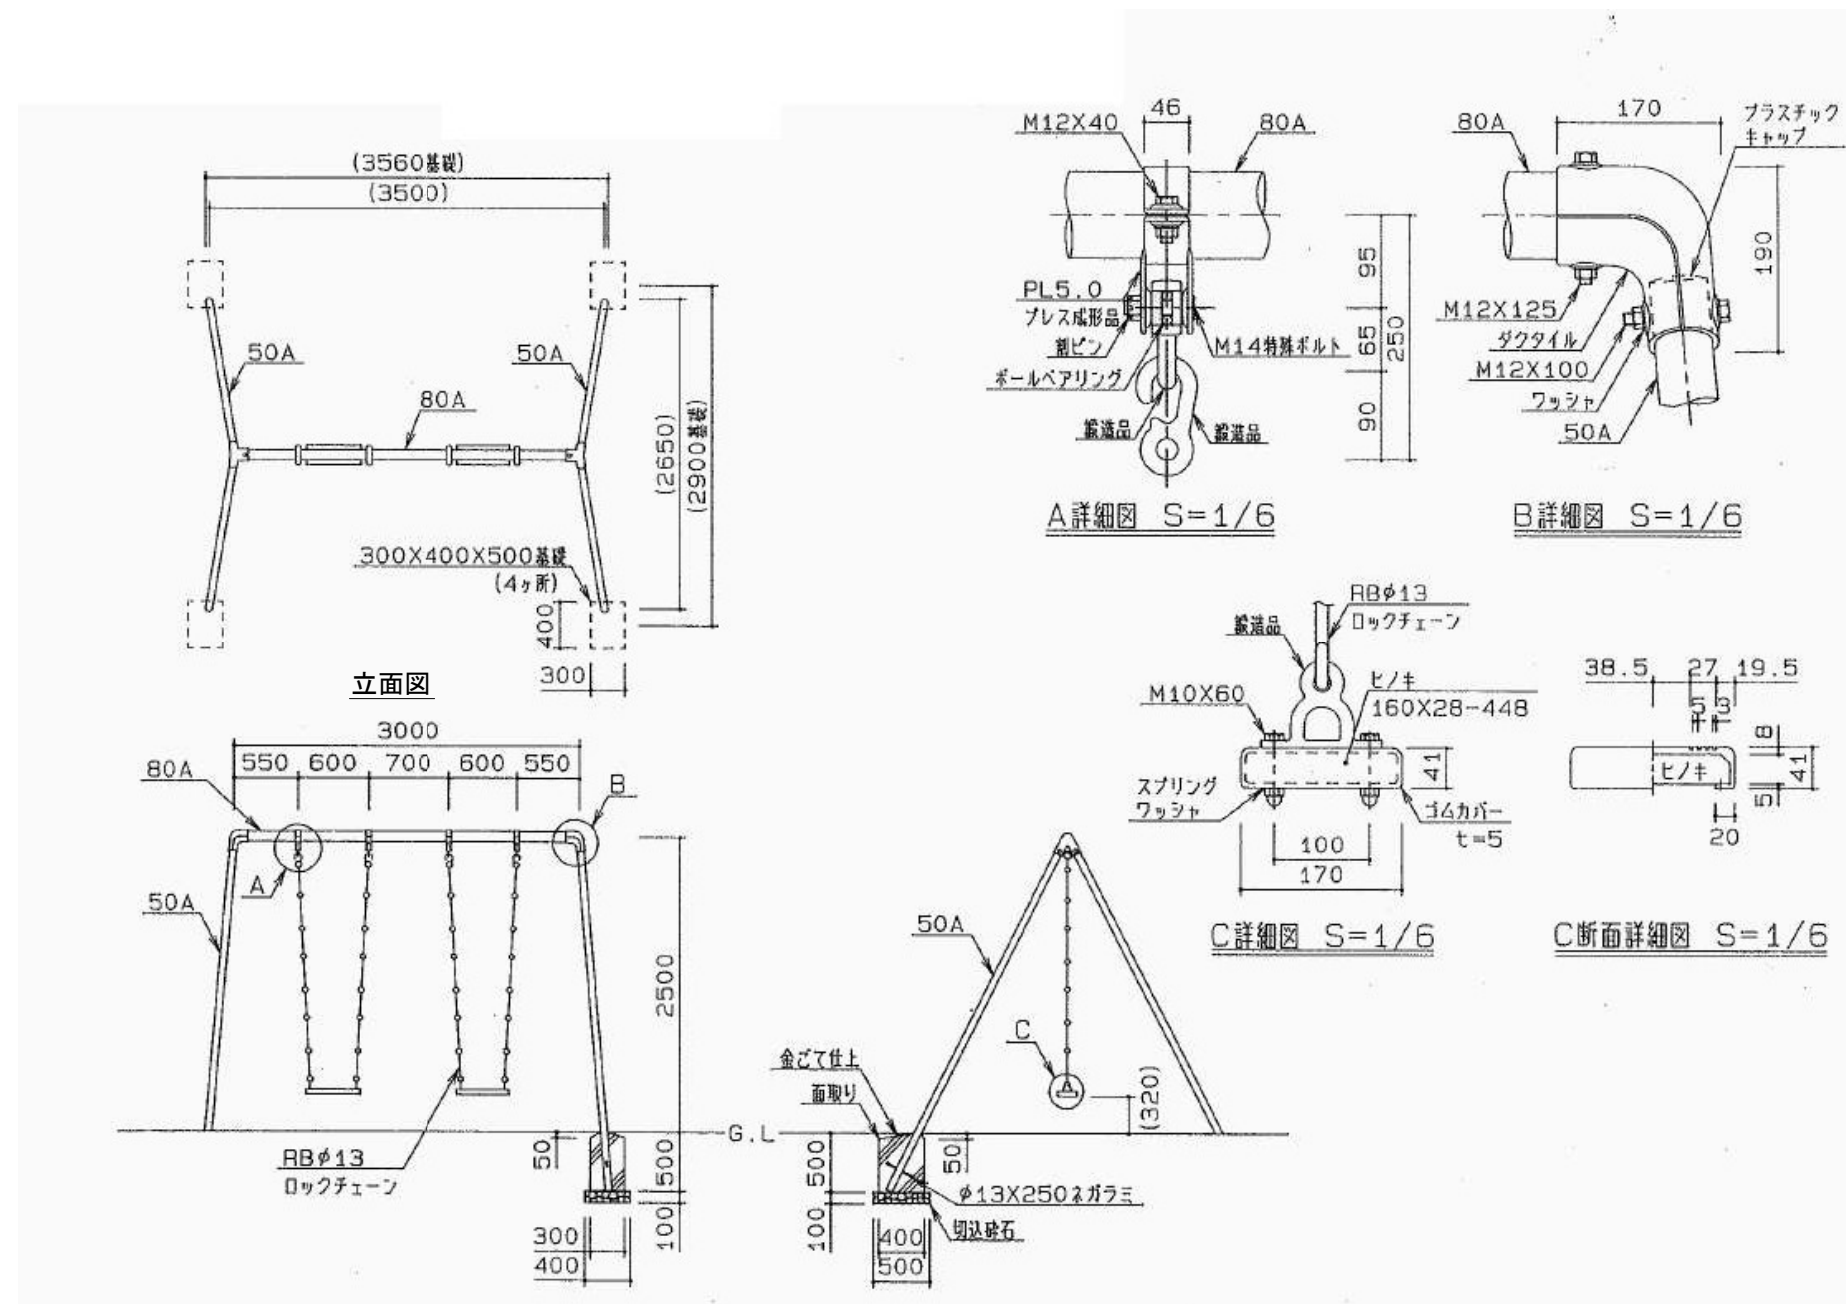

平面图

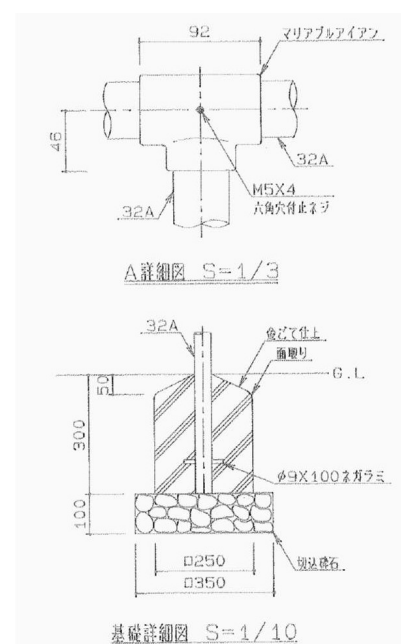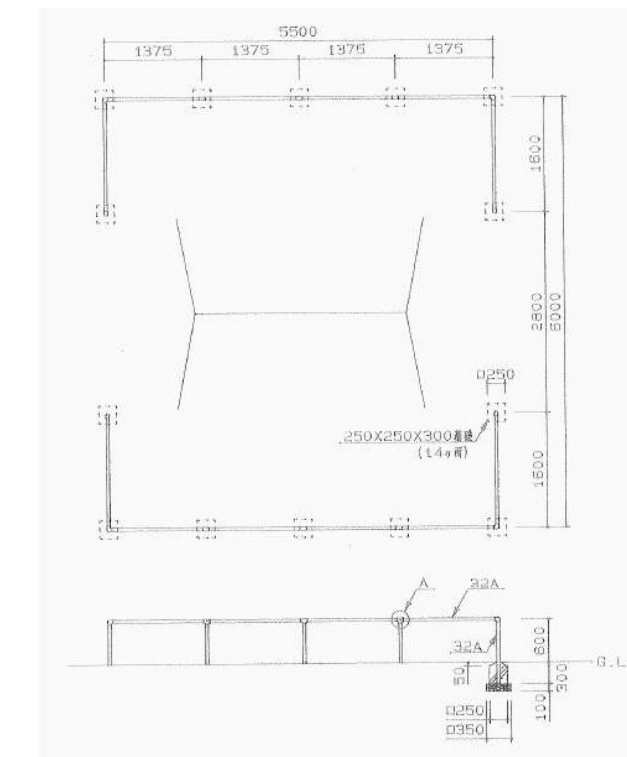

令和 8 年 度									
工 事 名		大宮公園改修工事							
工 事 箇 所		市原市 君塚四丁目							
図 面 種 別		既設遊具撤去図 プラン・プランコ安全柵（参考図）							
図 面 番 号		全 7葉のうち 7号			縮 尺		図 示		
副市長		部 長	次 長	課 長	補 佐	係 長	設 計		
都 市		部	公 園	緑 地	課				