



平面図 S=1:500
市道4-768号線

事業概要


工事延長L=1,494.4m

- 舗装工 表層 開粒度As13mm t=40mm A= 435m² (夜間施工)
- 舗装工 表層 開粒度As13mm t=40mm A=1,060m² (昼間施工)
- 防草工 Aタイプ W=100mm L=438m (夜間施工)
- 防草工 Bタイプ W= 40mm L=300m (昼間施工)
- 仮設工 一式


寸法表(表層、植樹柵)

No	番号	L (m)	W1 (m)	W2 (m)	施工時間	防草工 (m) Bタイプ
①	-	27.23	26.73	0.84	昼間	10.00
②	1	14.32	13.82	0.83	昼間	5.00
	2	5.50	5.00	0.83	昼間	5.00
③	-	27.30	26.80	0.83	昼間	10.00
④	-	27.25	26.75	0.83	昼間	10.00
⑤	1	15.06	14.56	0.83	昼間	5.00
	2	13.74	13.24	0.83	昼間	-
	3	8.47	7.97	0.83	昼間	5.00
計	-	138.87	-	-	-	50.00


標準平面図 S=1:50

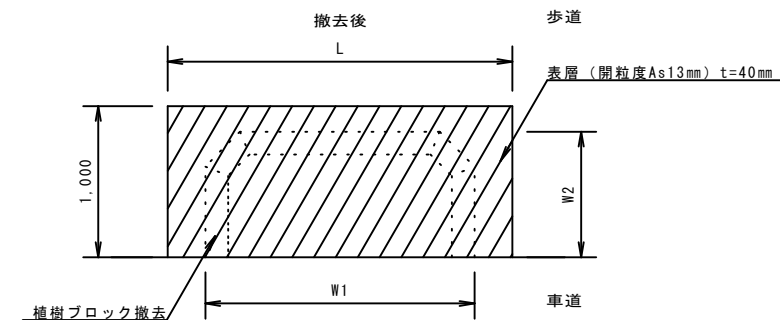


標準断面図 S=1:50

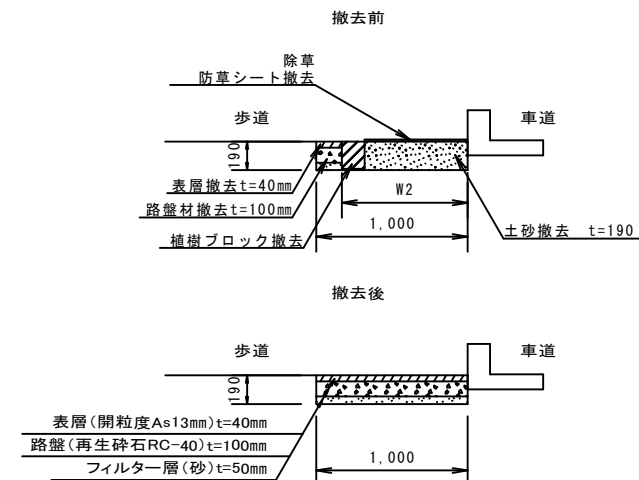


案内図

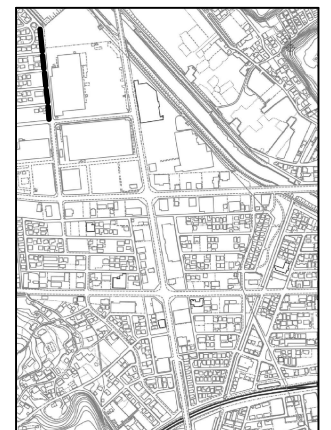


防草工標準図 S=1:30
Aタイプ
※延長はL(m)+両端50mm

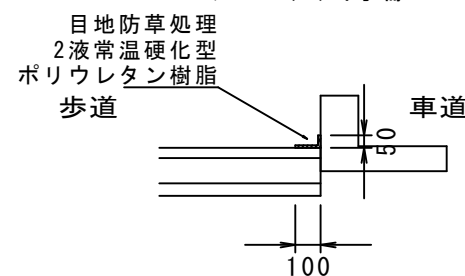


防草工標準図 S=1:30
Bタイプ
※設置は交差点側

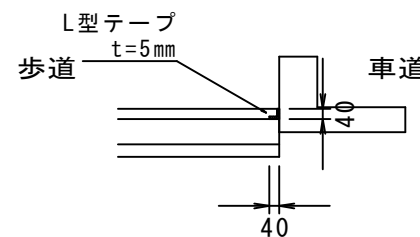

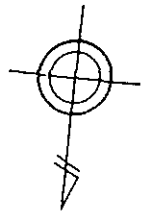


平面図 S=1:500
市道4-769号線

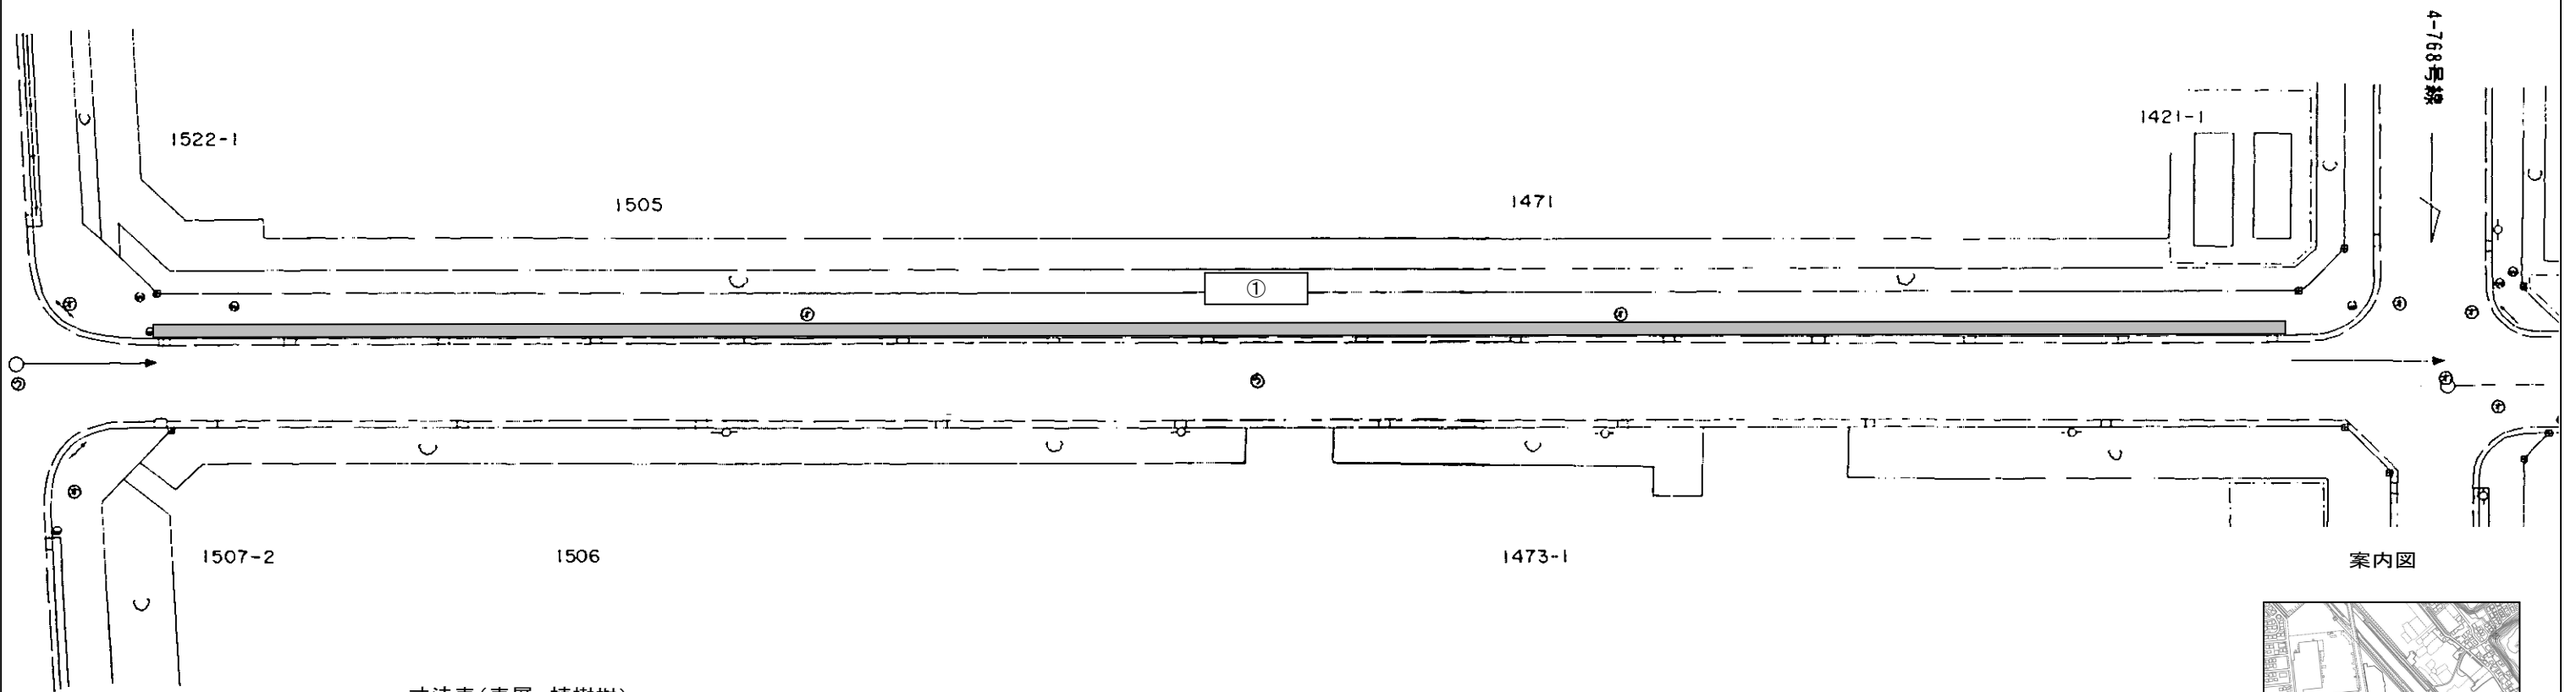

寸法表(表層、植樹柵)


No	番号	L (m)	W1 (m)	W2 (m)	施工時間	防草工 (m)
①	-	167.09	166.59	0.83	昼間	10.00
計	-	167.09	-	-	-	10.00

案内図

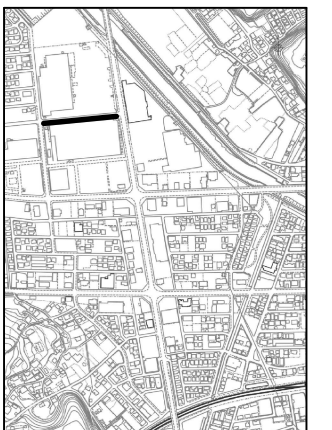


防草工標準図 S=1:30
Aタイプ

※延長はL(m)+両端50mm

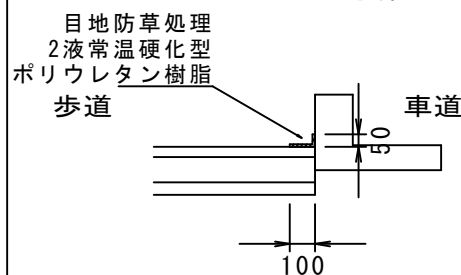


防草工標準図 S=1:30
Bタイプ


※設置は交差点側

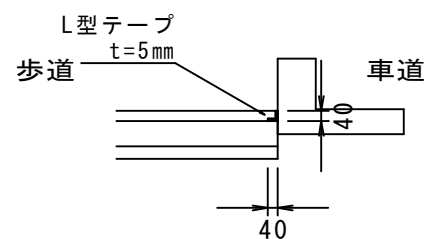

標準断面図 S=1:50

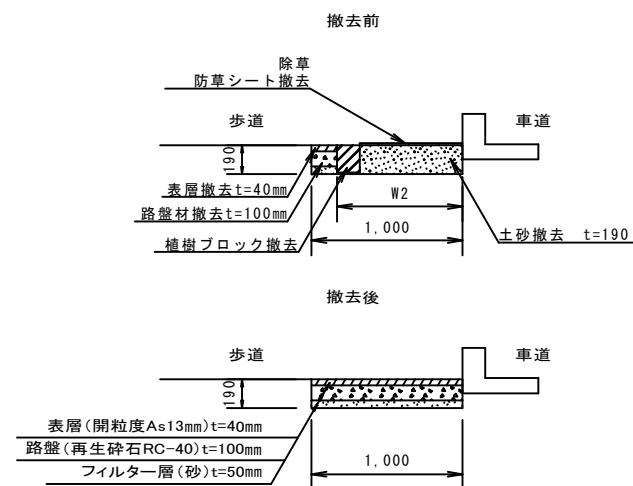


標準平面図 S=1:50

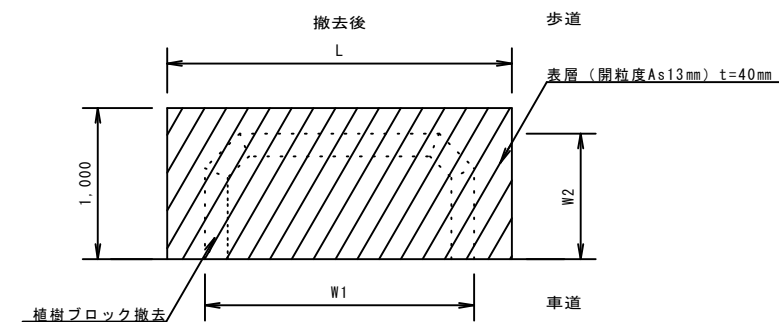

寺崎北一丁目～六丁目地先歩道補修工事				
令和8年度				
路線名	市道4-769号線			
工事箇所	佐倉市寺崎北一丁目～六丁目地先			
図面種別	平面図・標準断面図・標準平面図 寸法表・防草工標準図・案内図			
図面番号	全10葉の内第2号			
縮尺	図示	内容表示		
佐倉市土木部道路維持課				


平面図 S=1:500
市道4-778号線

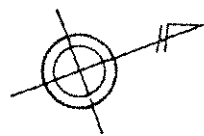


寸法表(表層、植樹柵)

No	番号	L (m)	W1 (m)	W2 (m)	施工時間	防草工 (m) Bタイプ
①	1	7.31	6.81	0.82	昼間	5.00
	2	21.60	21.10	0.81	昼間	5.00
②	-	27.50	27.00	0.82	昼間	10.00
③	1	44.60	-	-	昼間	10.00
	2	26.30	-	-	昼間	10.00
④	-	27.90	-	-	昼間	10.00
⑤	-	33.30	-	-	昼間	10.00
計	-	188.51	-	-	-	60.00


標準平面図 S=1:50

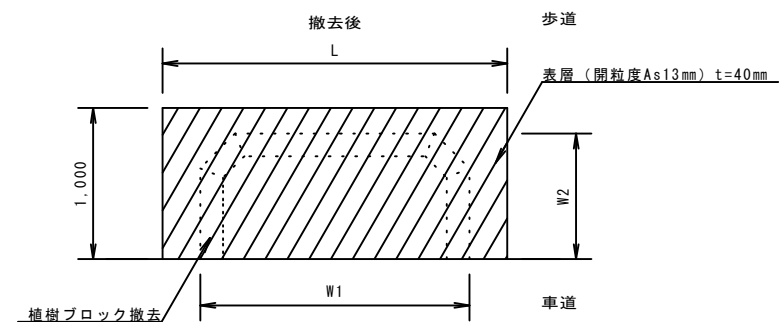

標準断面図 S=1:50

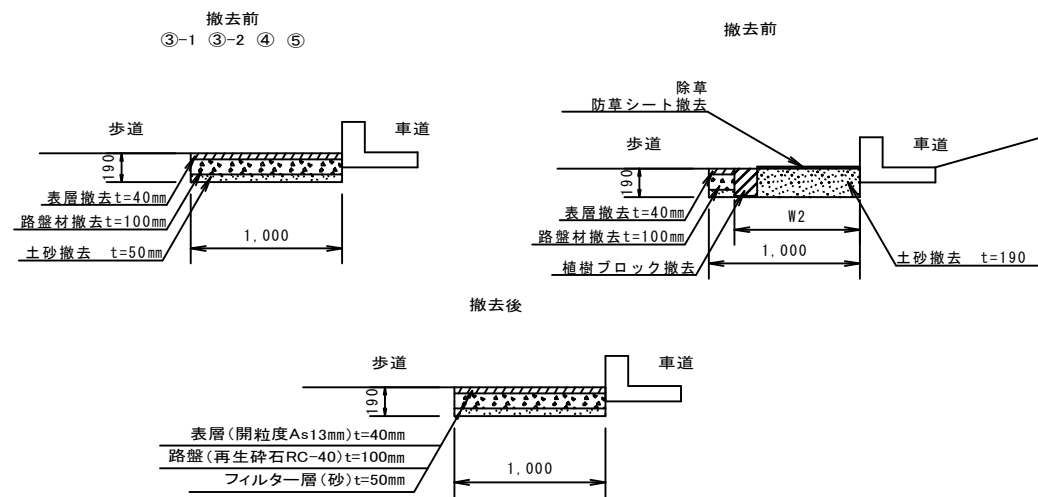


案内図

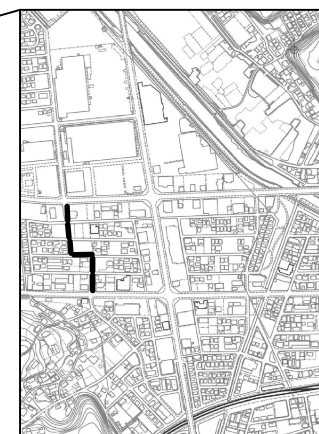


防草工標準図 S=1:30
Aタイプ

※延長はL(m)+両端50mm

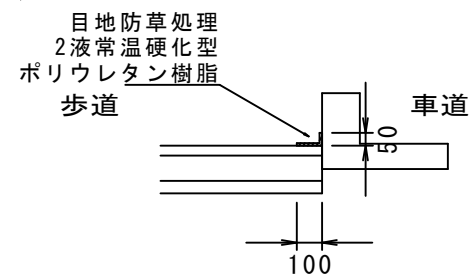

防草工標準図 S=1:30
Bタイプ


※設置は交差点側

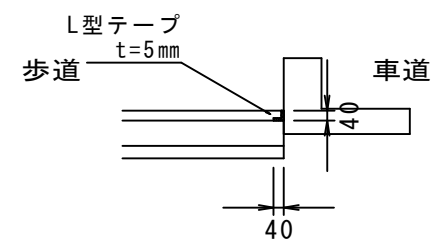


寺崎北一丁目～六丁目地先歩道補修工事			
令和8年度			
路線名	市道4-778号線		
工事箇所	佐倉市寺崎北一丁目～六丁目地先		
図面種別	平面図・標準断面図・標準平面図 寸法表・防草工標準図・案内図		
図面番号	全10葉の内第3号		
縮尺	図示	内容表示	
佐倉市土木部道路維持課			

平面図 S=1:500
市道4-787号線

標準断面図 S=1:50

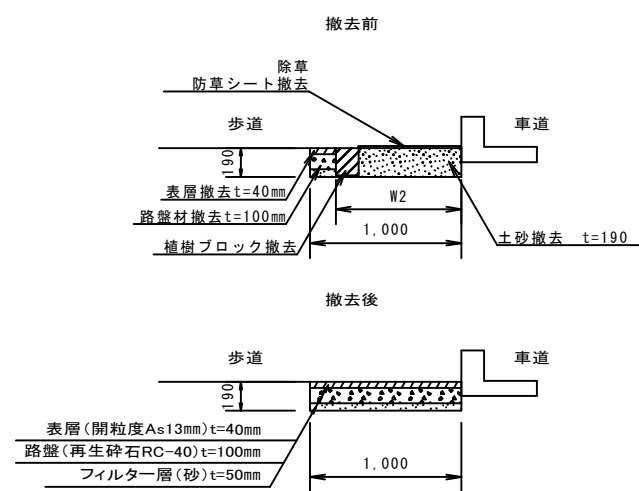


標準平面図 S=1:50

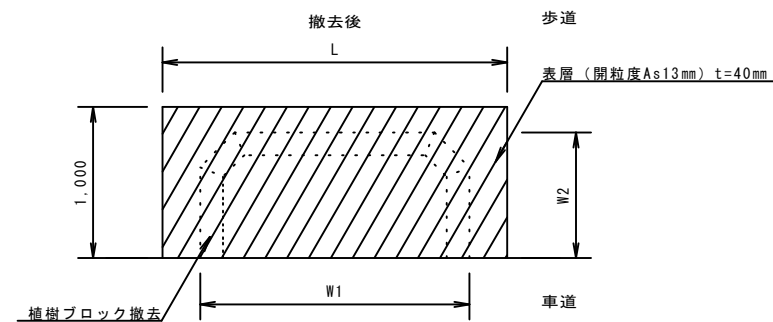

寸法表(表層、植樹樹)


No	番号	L (m)	W1 (m)	W2 (m)	施工時間	防草工 (m) Bタイプ
①	1	14.17	13.67	0.81	昼間	5.00
	2	13.25	12.75	0.83	昼間	5.00
②	1	14.21	13.71	0.81	昼間	5.00
	2	13.80	13.30	0.81	昼間	5.00
③	1	12.80	12.30	0.81	昼間	5.00
	2	16.50	16.00	0.81	昼間	5.00
④	1	10.10	9.60	0.81	昼間	5.00
	2	14.91	14.41	0.81	昼間	5.00
⑤	1	11.33	10.83	0.81	昼間	5.00
	2	6.44	5.94	0.82	昼間	-
	3	5.98	5.48	0.82	昼間	5.00
計	-	133.49	-	-	-	50.00

案内図

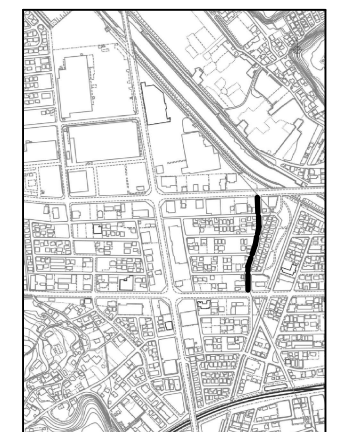


防草工標準図 S=1:30
Aタイプ


※延長はL(m)+両端50mm

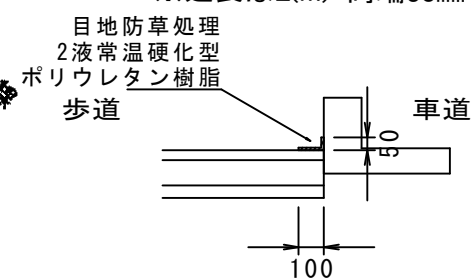

防草工標準図 S=1:30
Bタイプ

※設置は交差点側

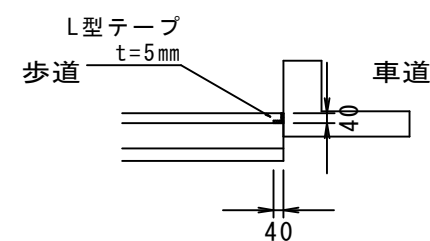


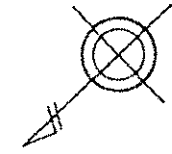


平面図 S=1:500
市道4-794号線-(1)

寸法表(表層、植樹樹)


No	番号	L (m)	W1 (m)	W2 (m)	施工時間	防草工 (m) Bタイプ
①	1	32.60	32.10	0.81	昼間	10.00
②	1	16.71	16.21	0.83	昼間	5.00
	2	18.35	17.85	0.82	昼間	5.00
③	1	19.20	18.70	0.81	昼間	5.00
④	1	10.38	9.88	0.81	昼間	5.00
	2	14.50	14.00	0.80	昼間	5.00
計	-	111.74	-	-	-	35.00

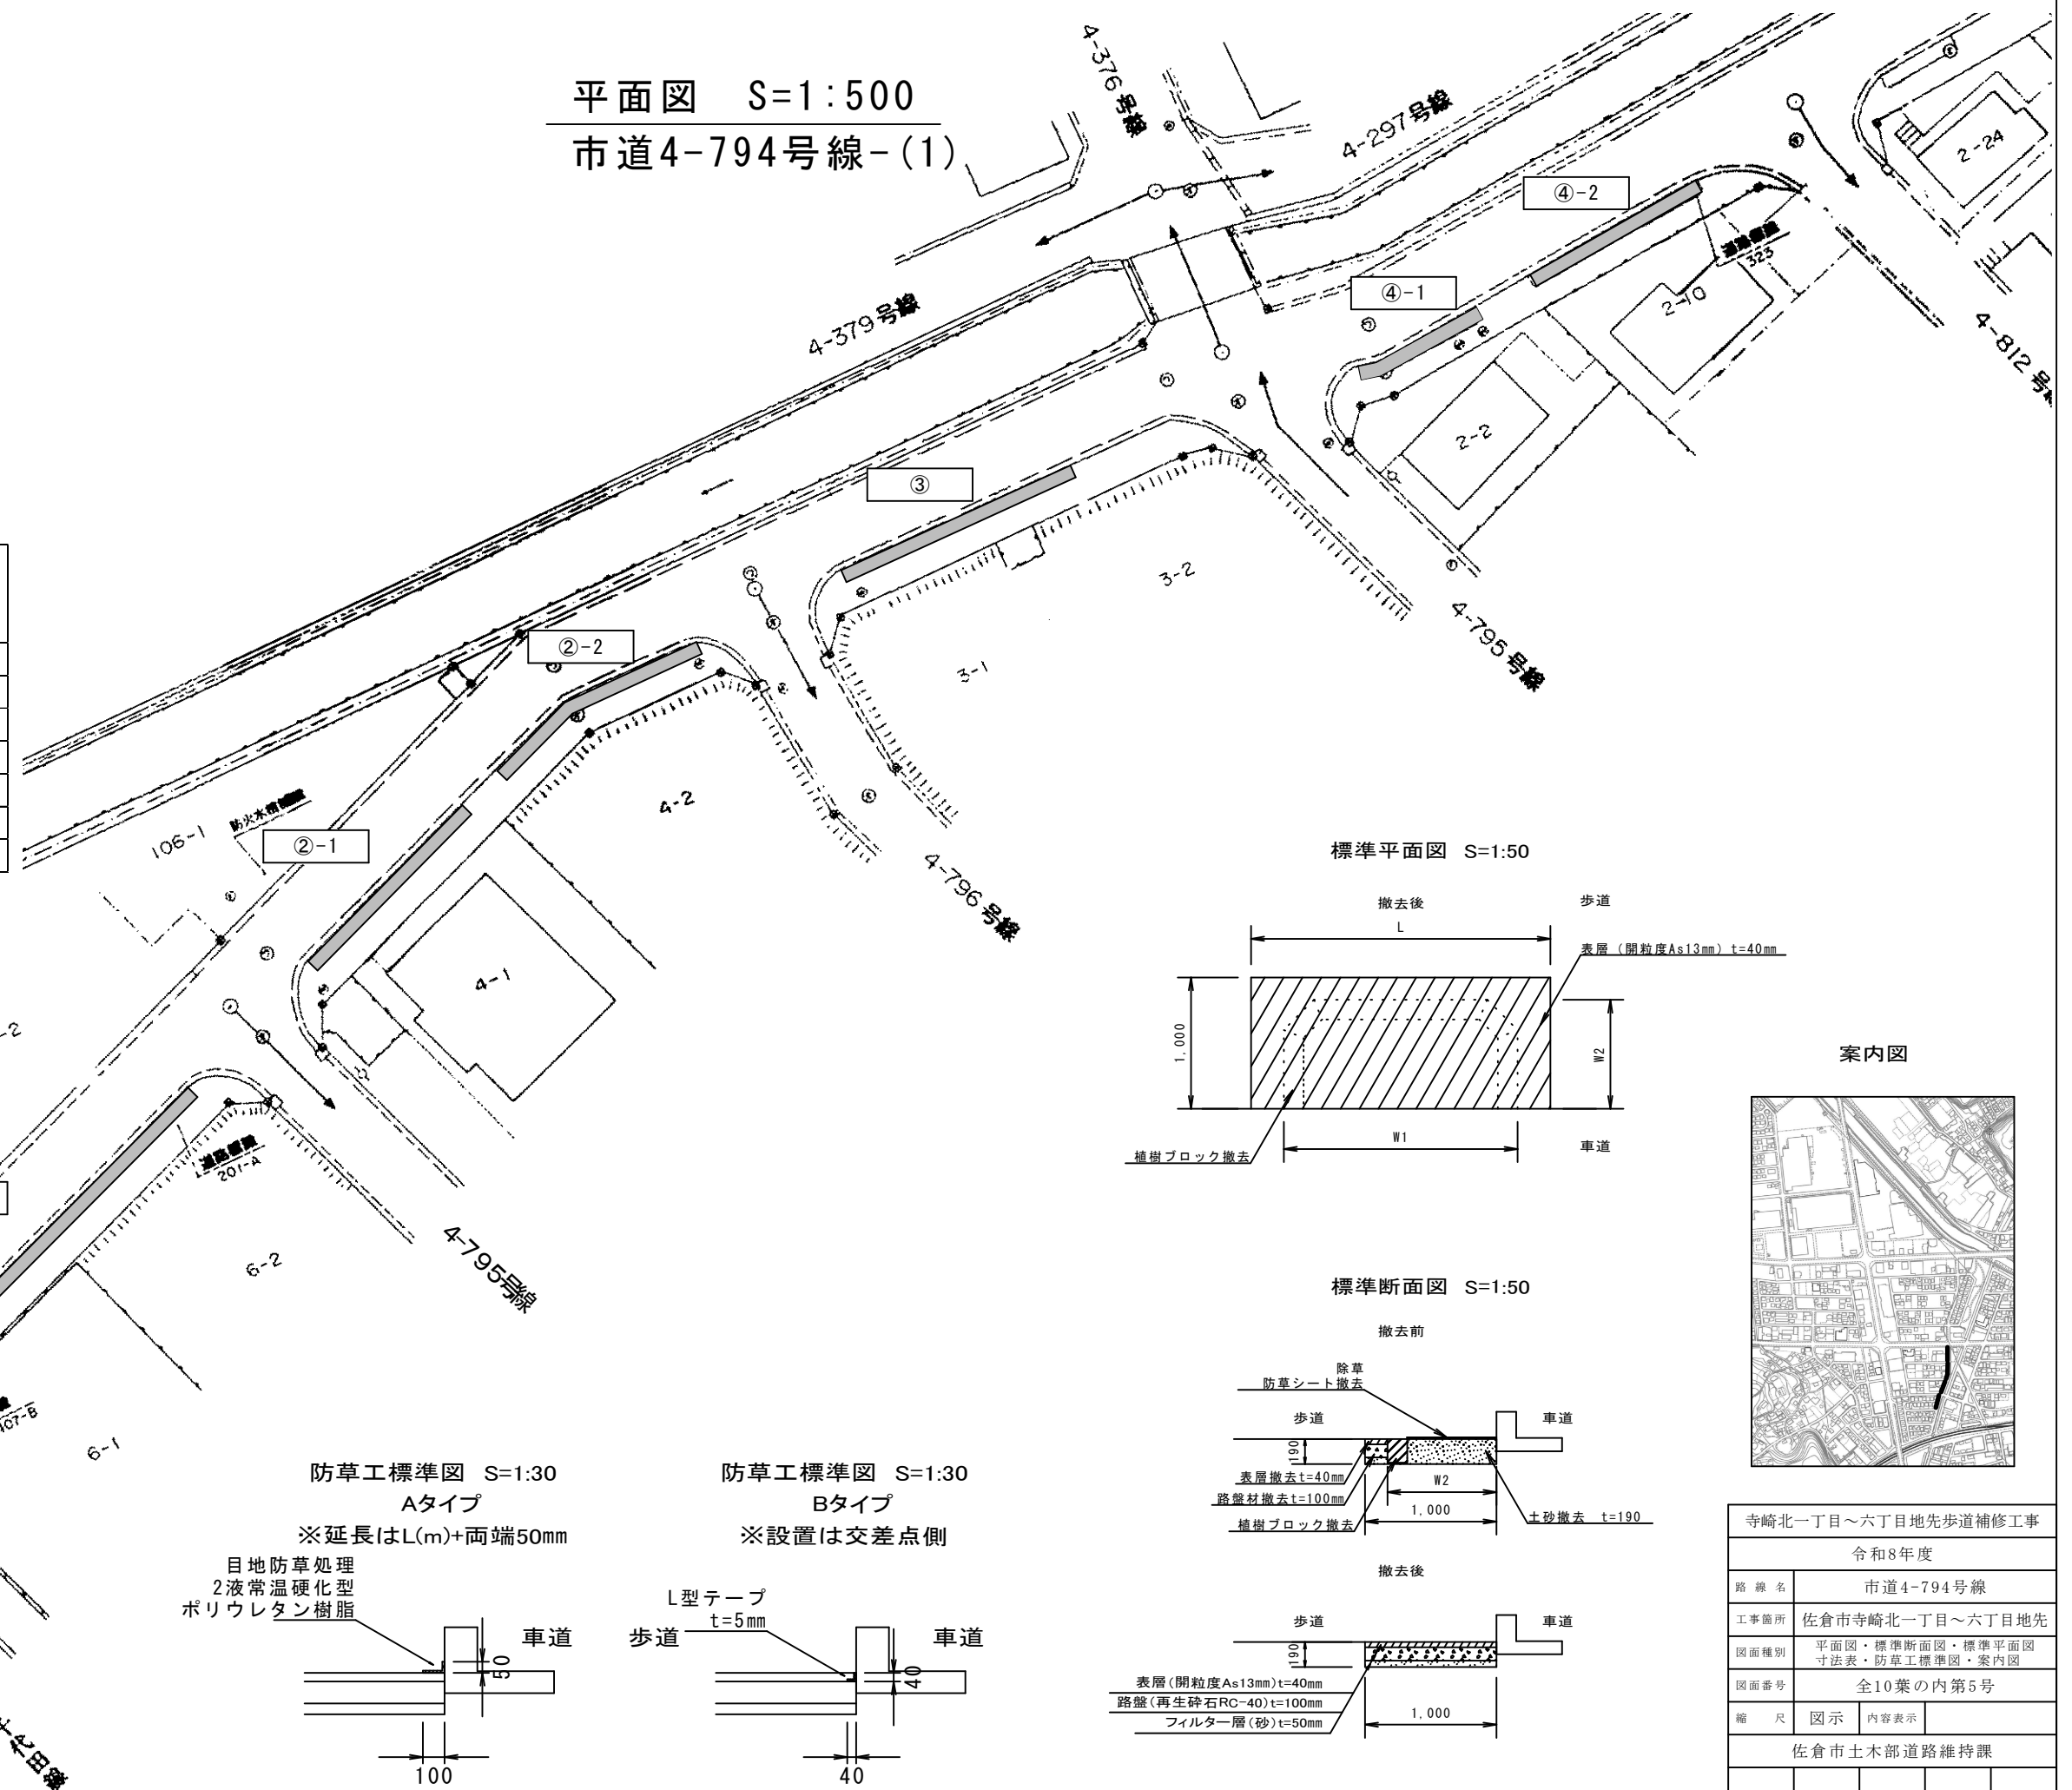


標準平面図 S=1:50

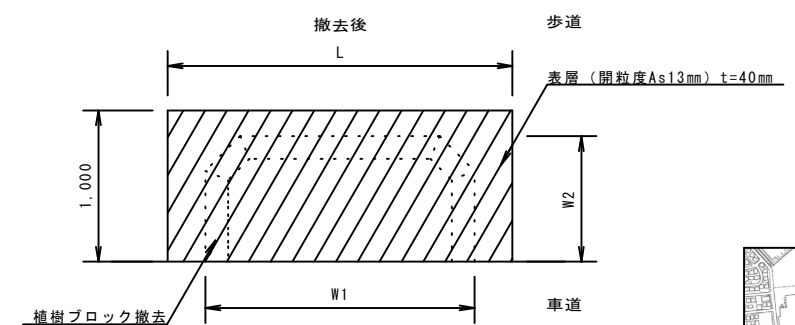


案内図

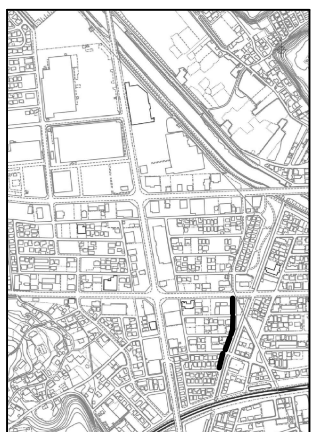


標準断面図 S=1:50




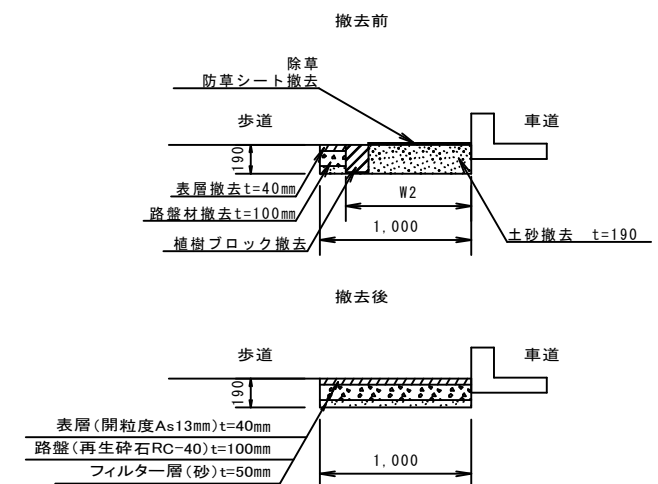


防草工標準図 S=1:30
Aタイプ
※延長はL(m)+両端50mm

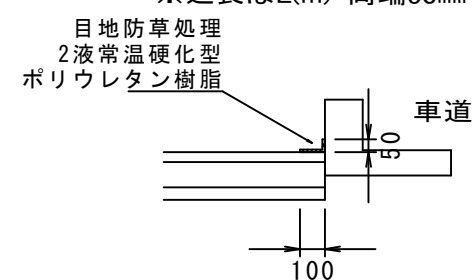


防草工標準図 S=1:30
Bタイプ
※設置は交差点側

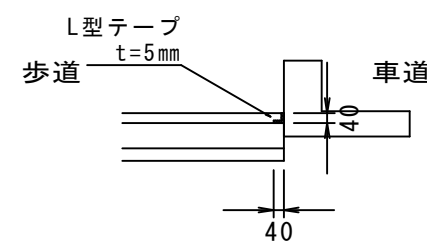

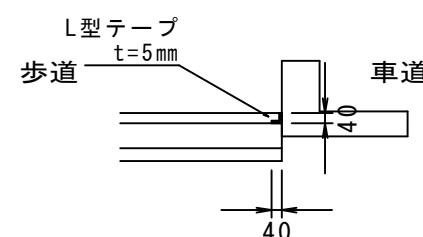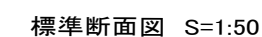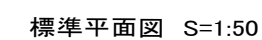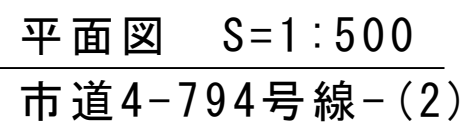

No	番号	L (m)	W1 (m)	W2 (m)	施工時間	防草工 (m) Bタイプ
⑤	1	6.50	6.00	0.81	昼間	5.00
	2	10.13	9.63	0.81	昼間	5.00
⑥	1	27.70	27.20	0.81	昼間	10.00
	2	14.88	14.38	0.81	昼間	-
	3	9.93	9.43	0.80	昼間	5.00
⑦	-	6.62	6.12	0.82	昼間	5.00
⑧	-	71.67	71.17	0.81	昼間	20.00
計	-	147.43	-	-	-	50.00


寺崎北一丁目～六丁目地先歩道補修工事			
令和8年度			
路線名	市道4-794号線		
工事箇所	佐倉市寺崎北一丁目～六丁目地		
図面種別	平面図・標準断面図・標準平面図 寸法表・防草工標準図・案内図		
図面番号	全10葉の内第6号		
縮尺	図示	内容表示	
佐倉市土木部道路維持課			

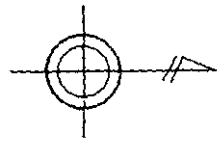


平面図 S=1:500
市道4-794号線-(3)

寸法表(表層、植樹柵)


No	番号	L (m)	W1 (m)	W2 (m)	施工時間	防草工 (m) Bタイプ
⑧	-	71.67	71.17	0.81	昼間	20.00
⑨	-	35.32	34.82	0.82	昼間	10.00
⑩	1	31.07	30.57	0.82	昼間	5.00
	2	12.64	12.14	0.82	昼間	-
	3	6.47	5.97	0.82	昼間	-
計	-	157.17	-	-	-	35.00

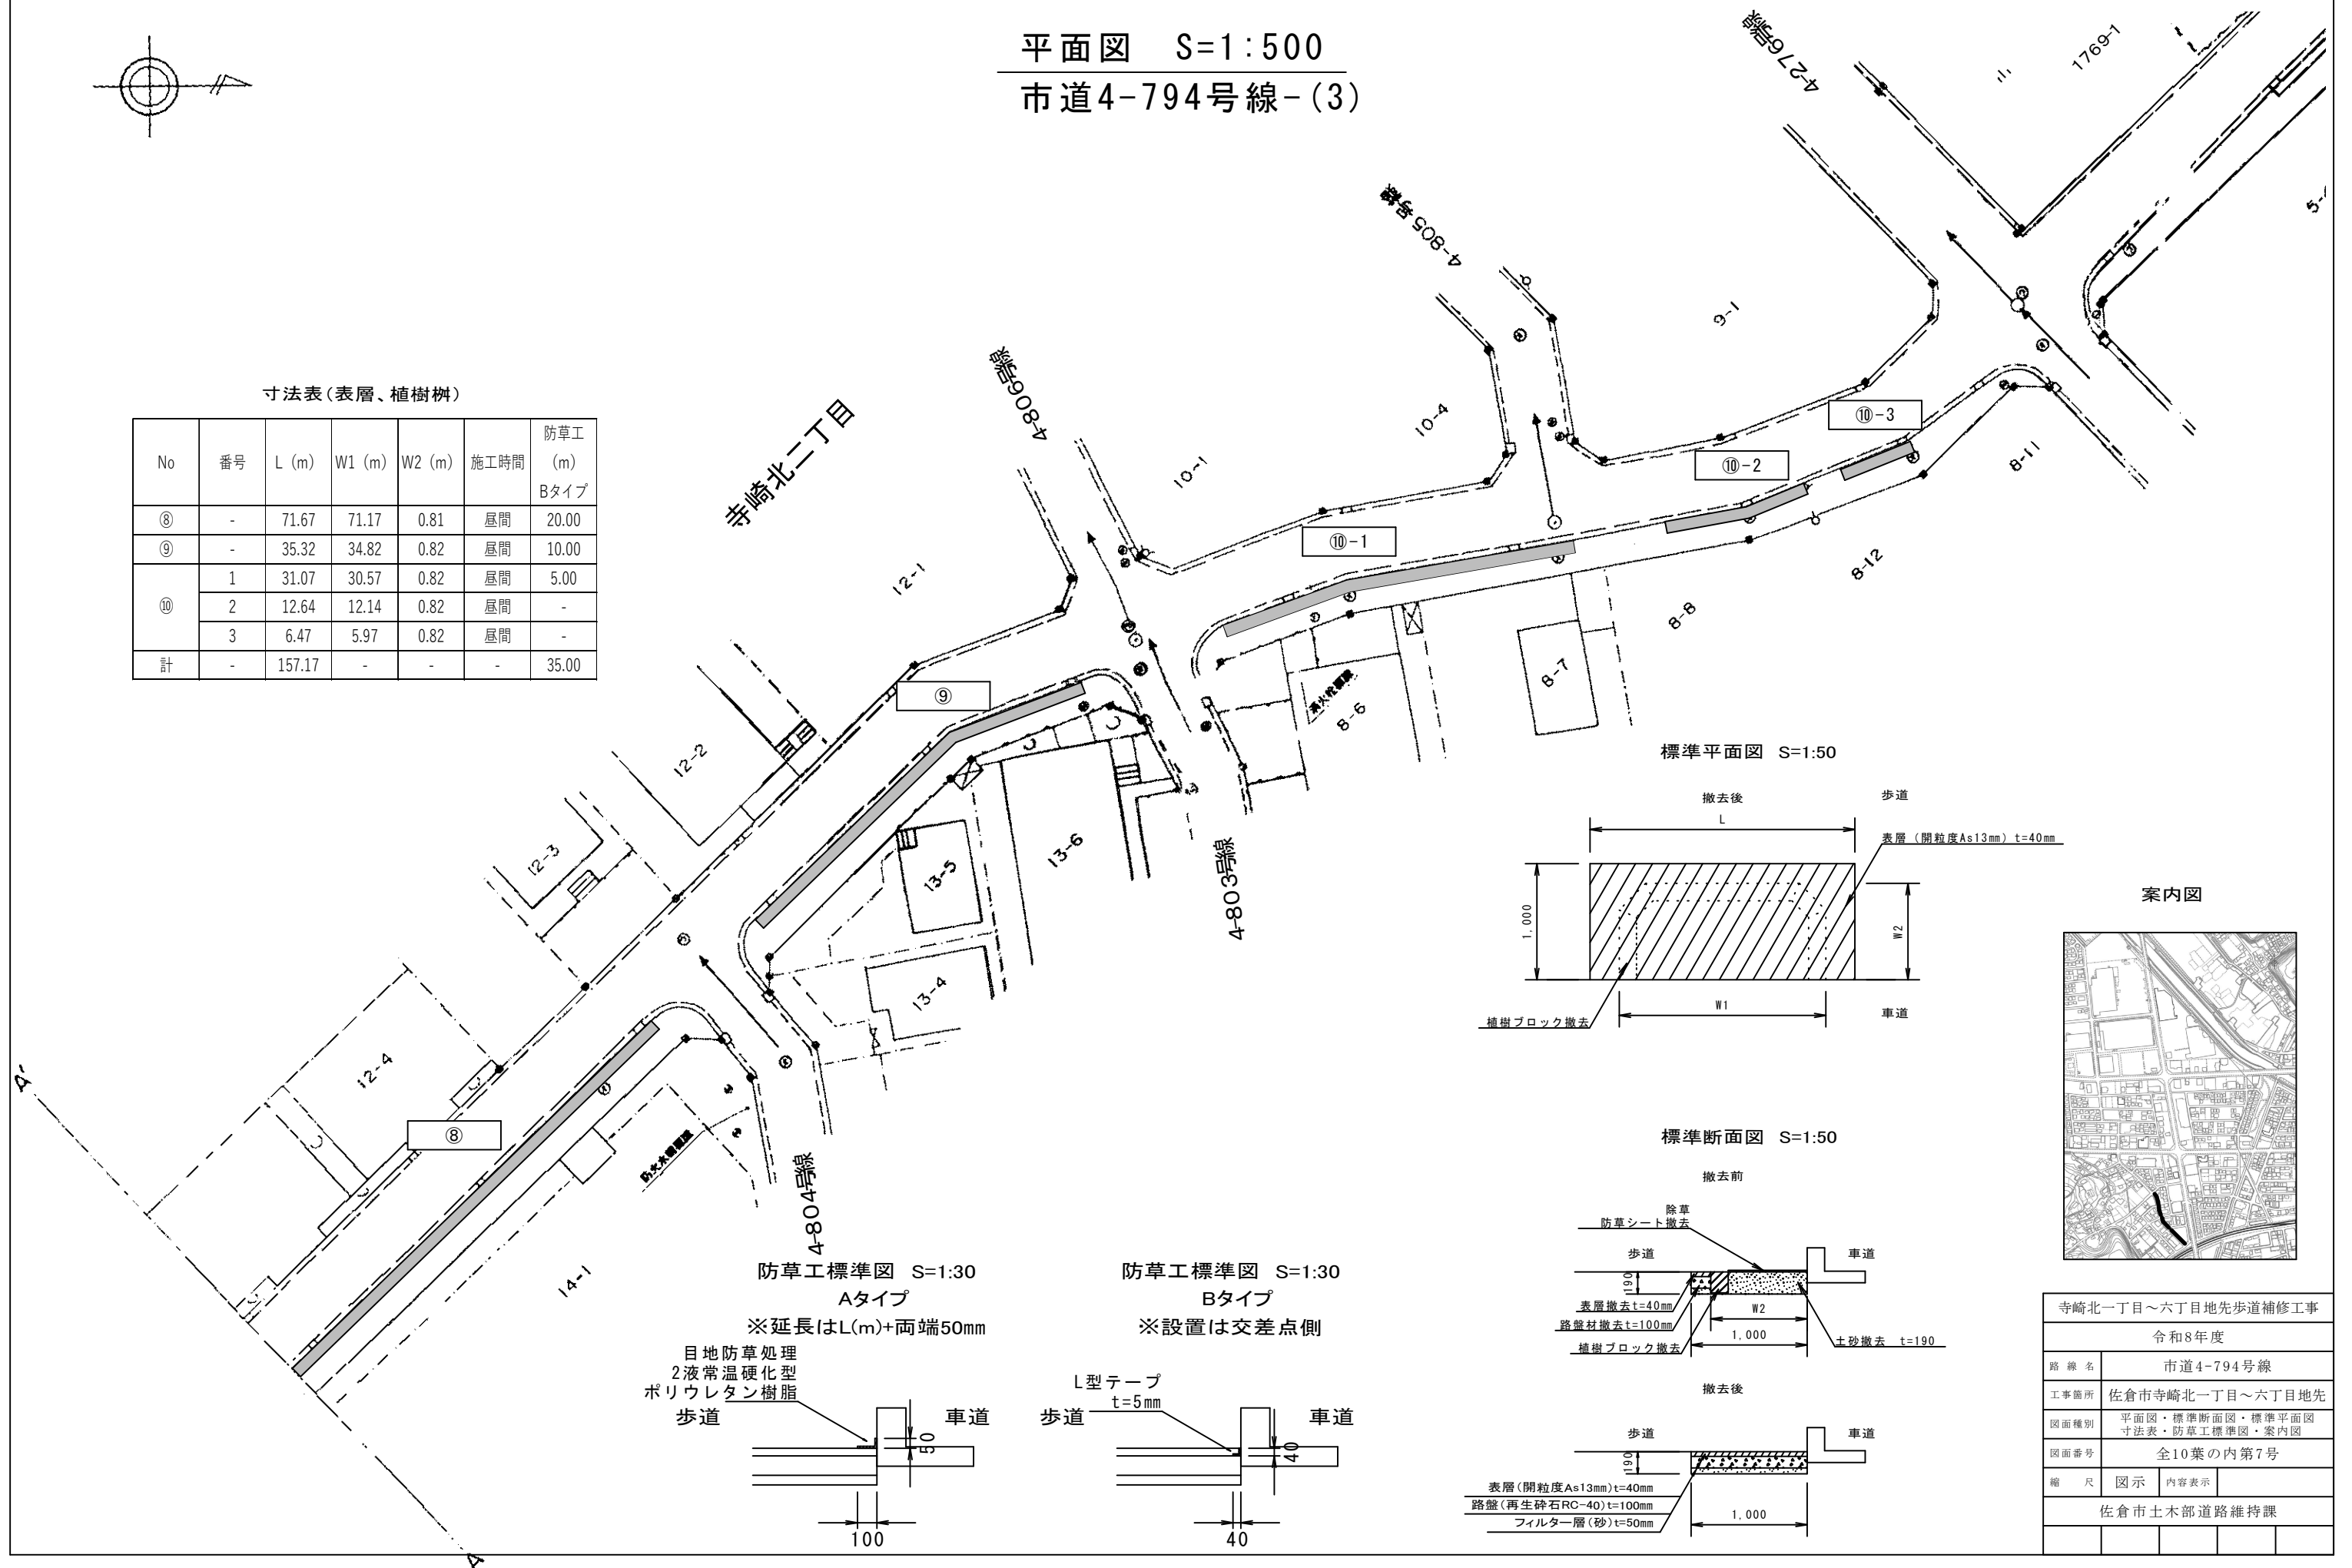


標準平面図 S=1:50

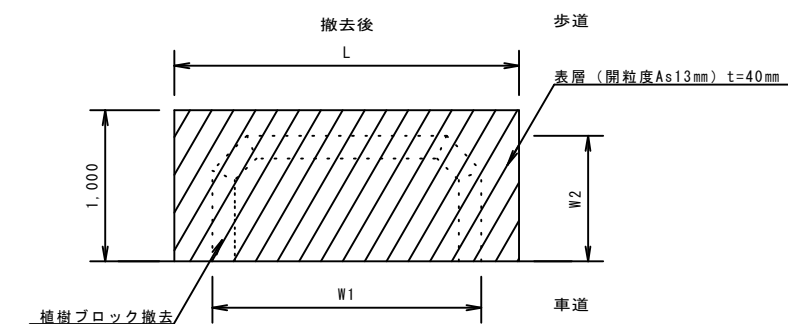

案内図

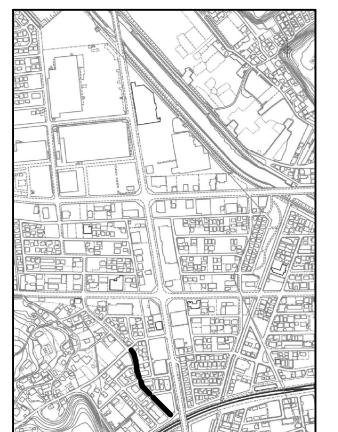


標準断面図 S=1:50

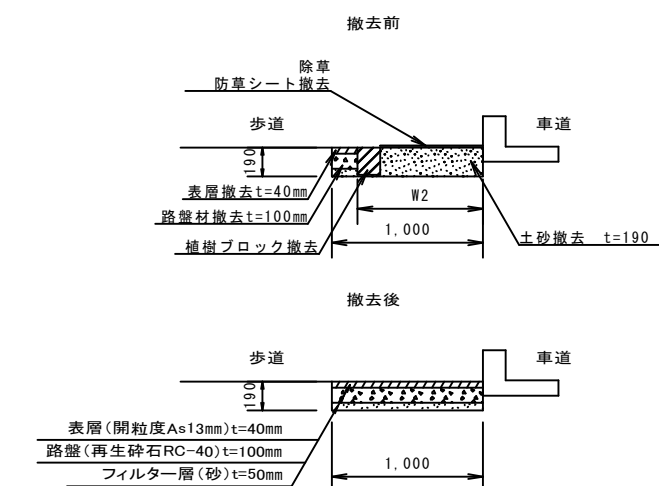

防草工標準図 S=1:30

Aタイプ


※延長はL(m)+両端50mm

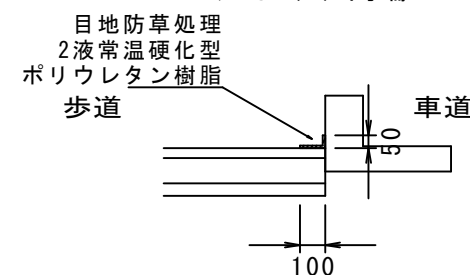


防草工標準図 S=1:30

Bタイプ

※設置は交差点側

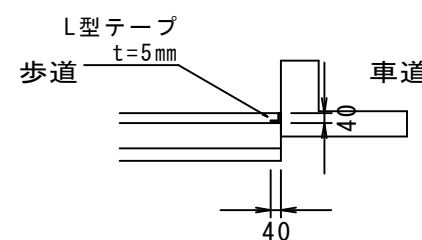


寺崎北一丁目～六丁目地先歩道補修工事			
令和8年度			
路線名	市道4-794号線		
工事箇所	佐倉市寺崎北一丁目～六丁目地先		
図面種別	平面図・標準断面図・標準平面図 寸法表・防草工標準図・案内図		
図面番号	全10葉の内第7号		
縮尺	図示	内容表示	
佐倉市土木部道路維持課			

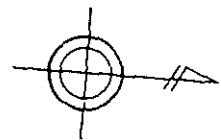


平面図 S=1:500
市道4-794号線-(4)

寸法表(表層、植樹樹)

No	番号	L (m)	W1 (m)	W2 (m)	施工時間	防草工 (m) Bタイプ
⑪	1	21.13	20.63	0.82	屋間	-
	2	14.95	14.45	0.82	屋間	-
	3	7.19	6.69	0.79	屋間	5
⑫	1	14.63	14.13	0.82	屋間	5
	2	8.37	7.87	0.83	屋間	-
	3	17.45	16.95	0.83	屋間	17.45
	4	2.76	2.26	0.84	屋間	2.76
計	-	86.48	-	-	-	30.21

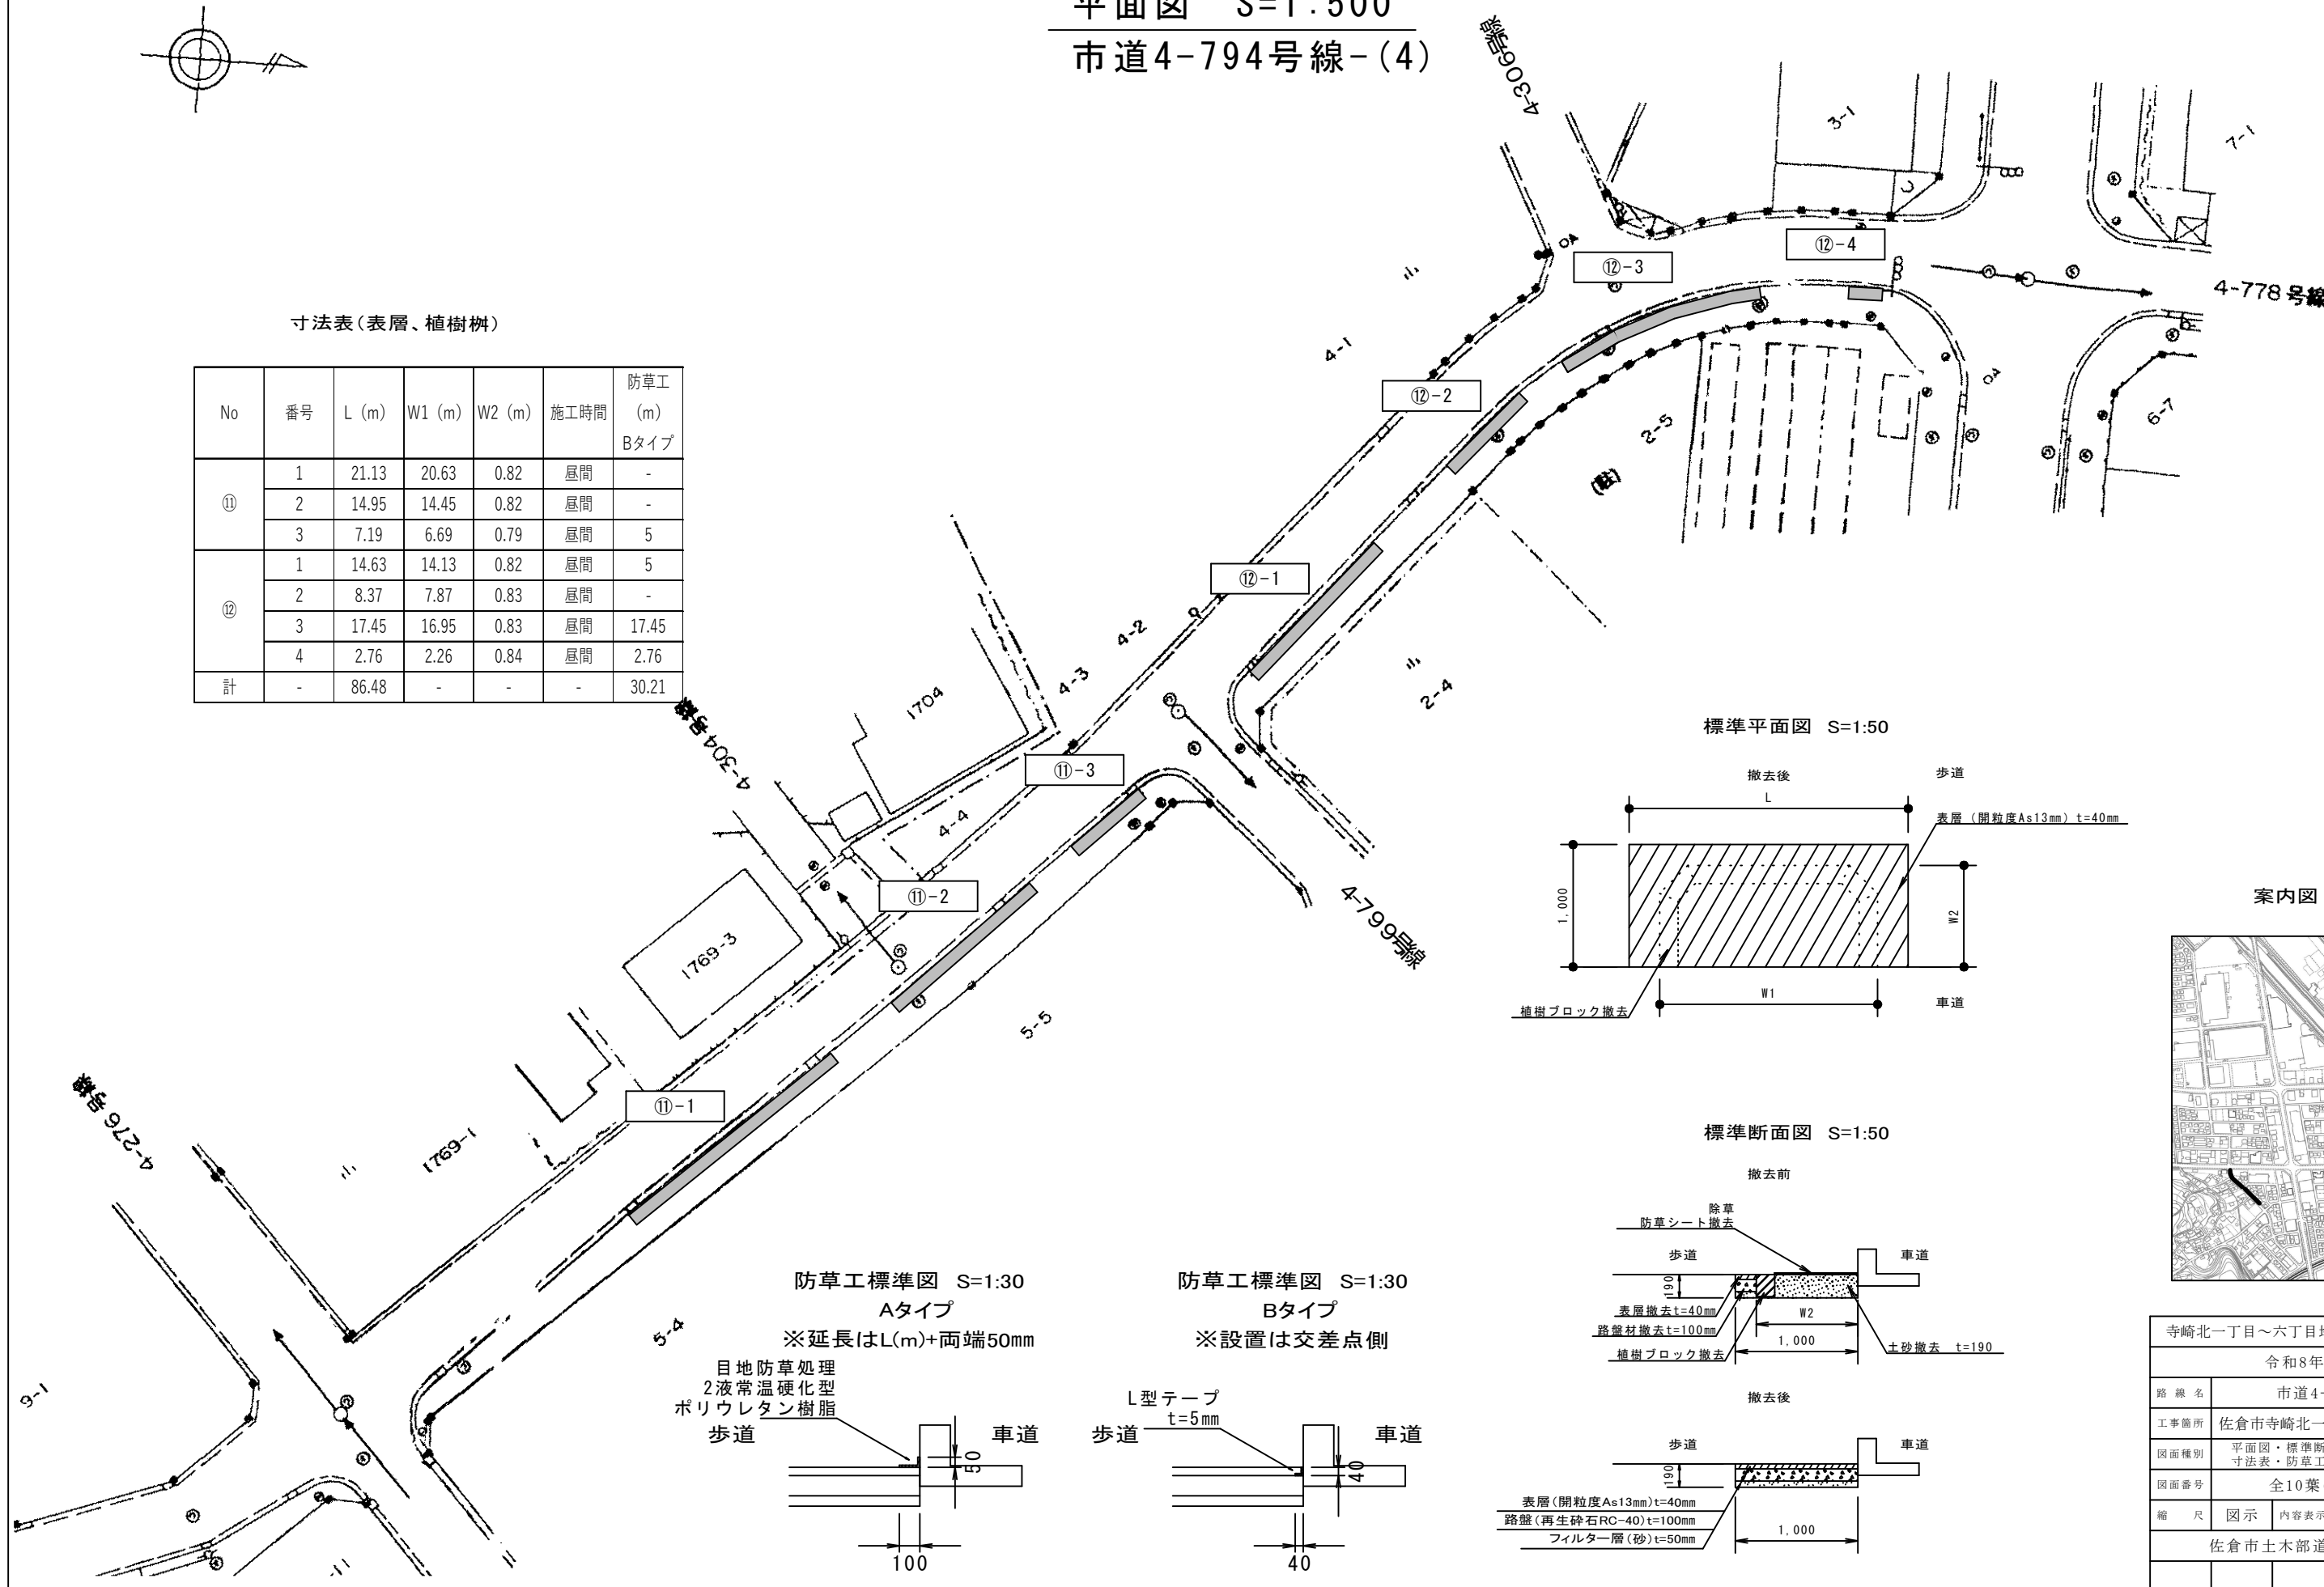


標準平面図 S=1:50

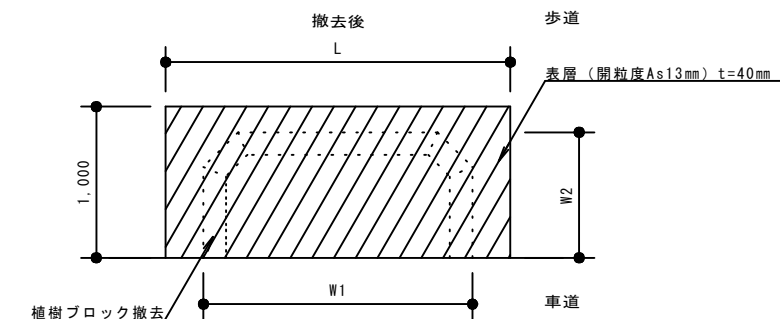


案内図




標準断面図 S=1:50

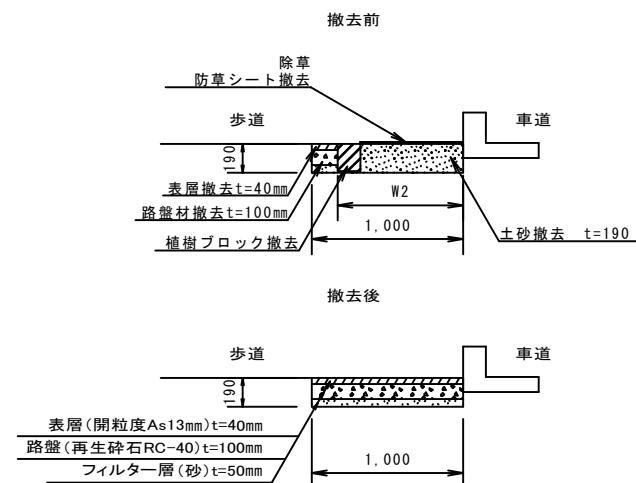


防草工標準図 S=1:30
Aタイプ
※延長はL(m)+両端50mm

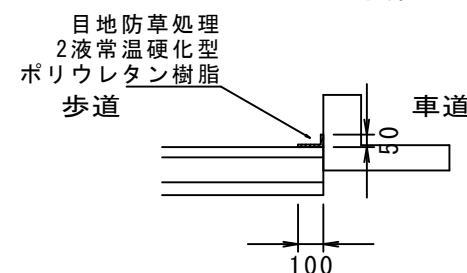

防草工標準図 S=1:30
Bタイプ
※設置は交差点側

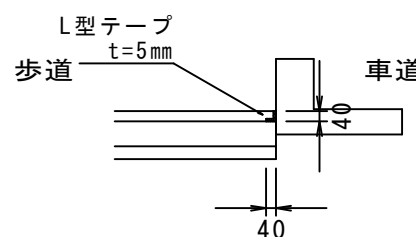

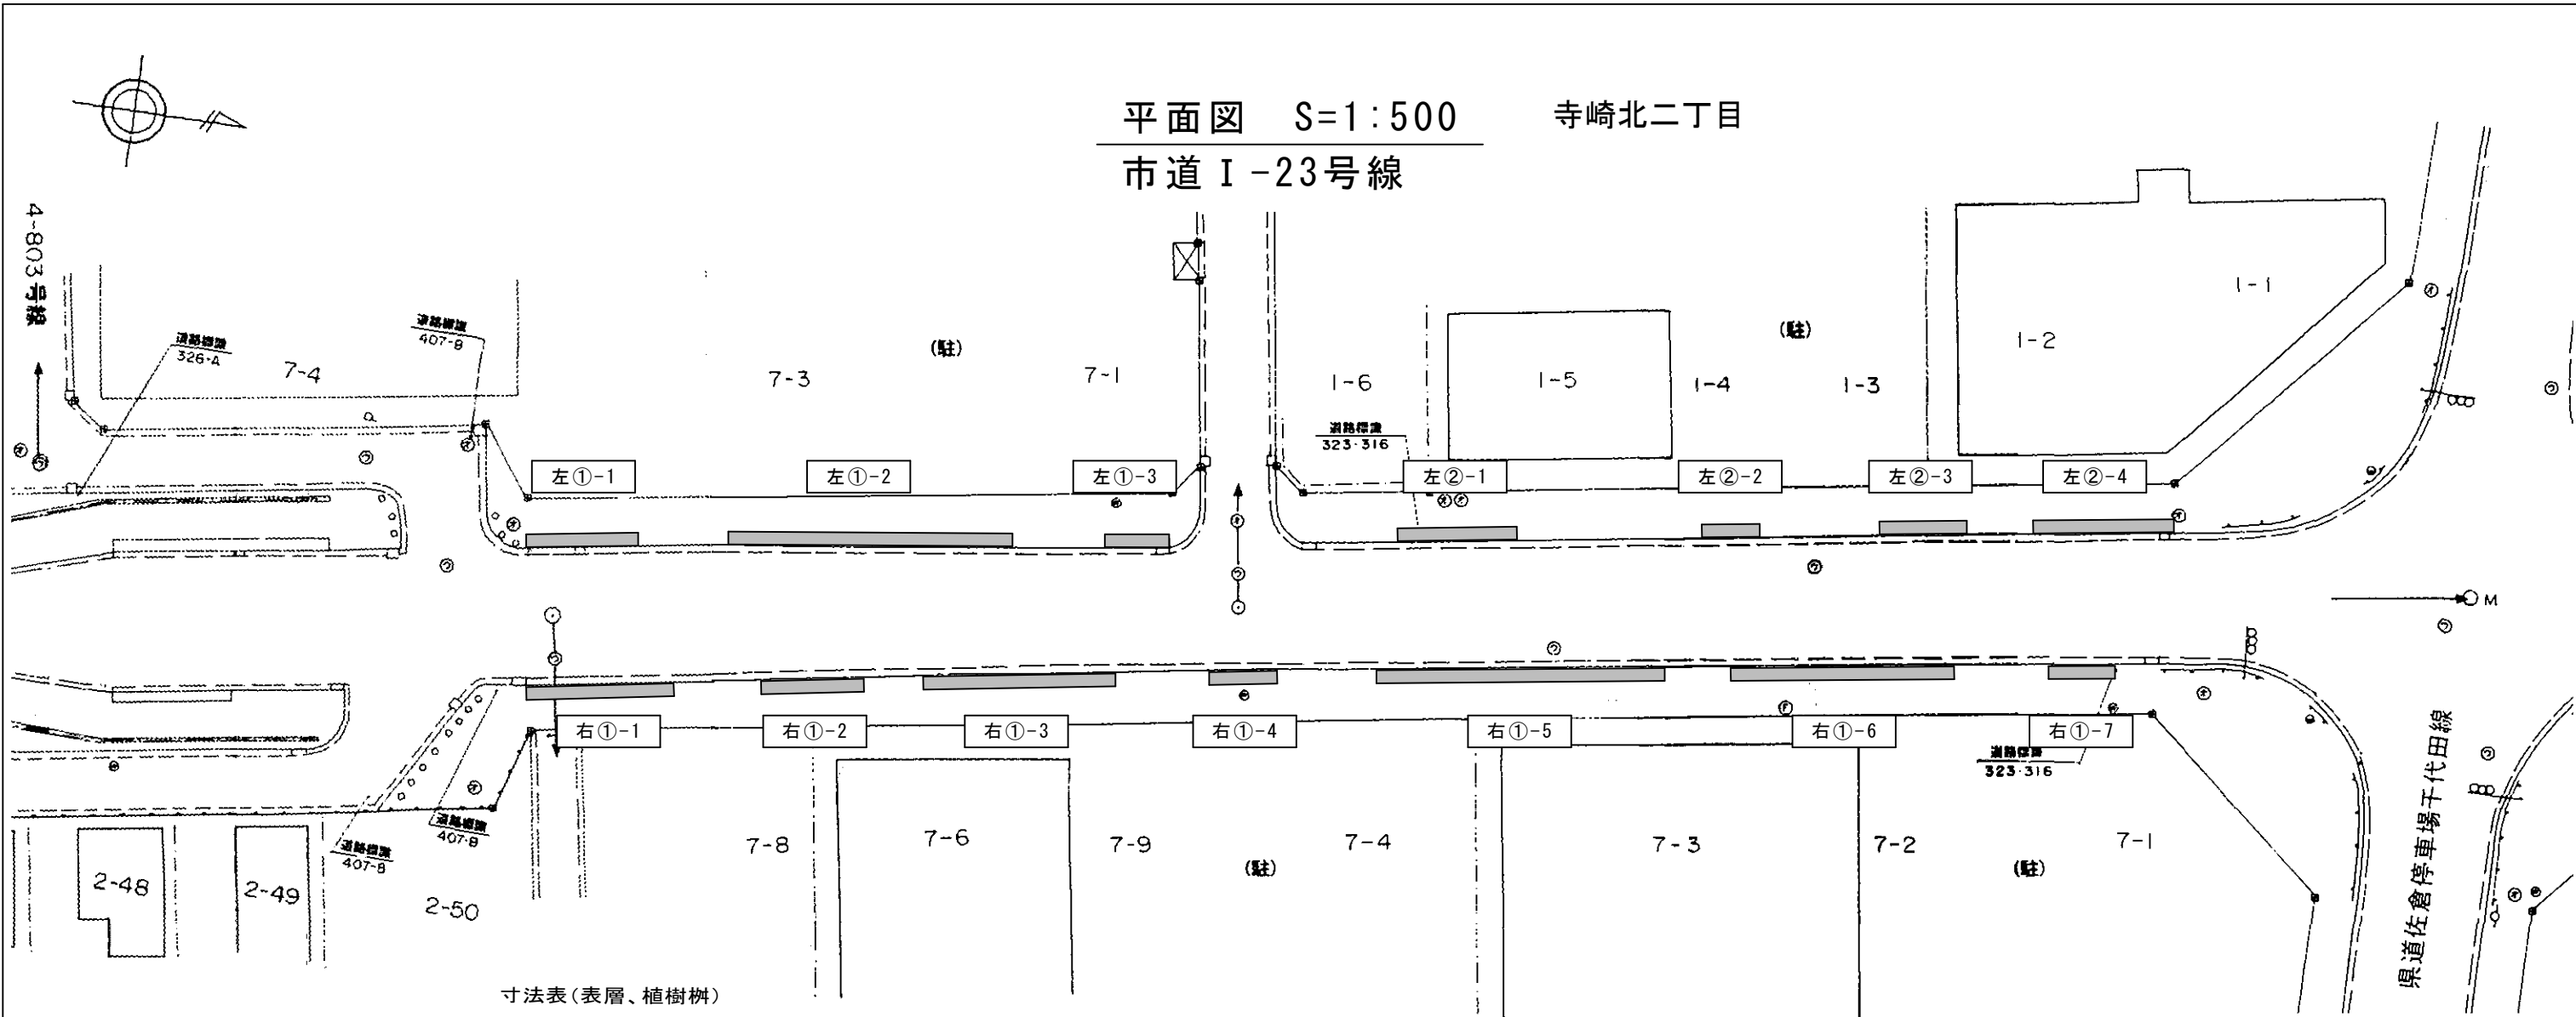

寸法表(表層、植樹樹)

No	番号	L (m)	W1 (m)	W2 (m)	施工時間	防草工 (m) Aタイプ グレー
右①	1	11.46	10.96	0.77	夜間	11.56
	2	7.98	7.48	0.77	夜間	8.08
	3	14.94	14.44	0.76	夜間	15.04
	4	5.29	4.79	0.76	夜間	5.39
	5	22.40	21.90	0.76	夜間	22.50
	6	17.36	16.86	0.76	夜間	17.46
	7	5.18	4.68	0.76	夜間	5.28
計	-	84.61	-	-	-	85.31


No	番号	L (m)	W1 (m)	W2 (m)	施工時間	防草工 (m) Aタイプ グレー
左①	1	8.70	8.20	0.77	夜間	8.80
	2	22.07	21.57	0.77	夜間	22.17
	3	5.01	4.51	0.77	夜間	5.11
左②	1	9.27	8.77	0.76	夜間	9.37
	2	4.50	4.00	0.75	夜間	4.60
	3	6.78	6.28	0.76	夜間	6.88
計	-	67.26	-	-	-	67.96

寺崎北一丁目

案内図




標準断面図 S=1:50

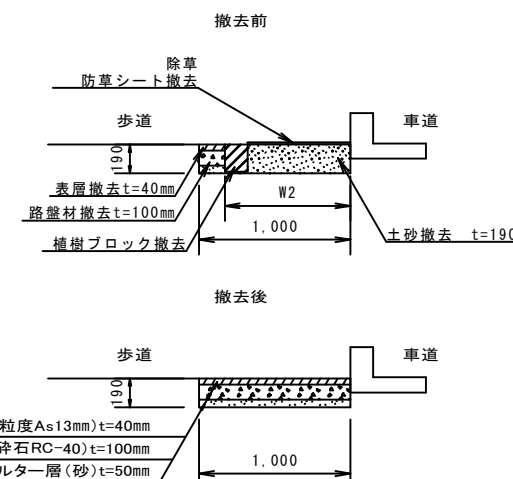


防草工標準図 S=1:30
Aタイプ

※延長はL(m)+両端50mm

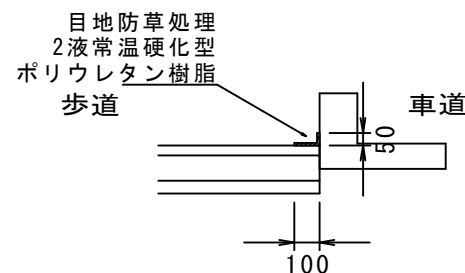



防草工標準図 S=1:30
Bタイプ

※設置は交差点側

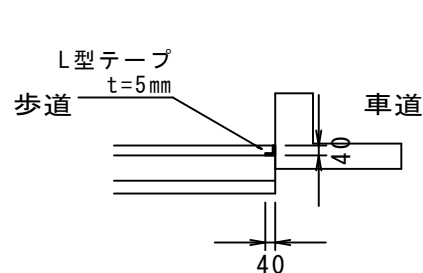


標準平面図 S=1:50

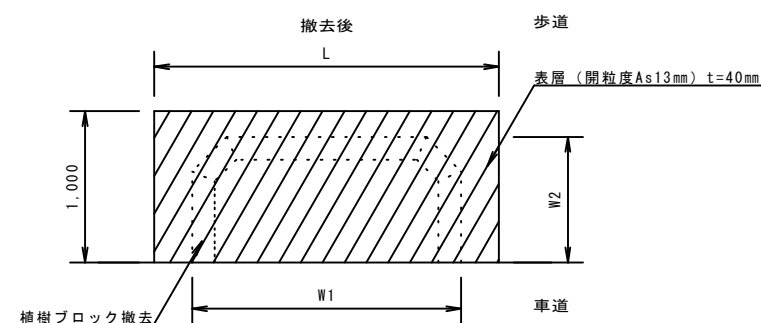

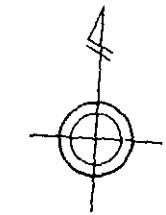

平面図 S=1:500
市道 I-32号線

寺崎北六丁目

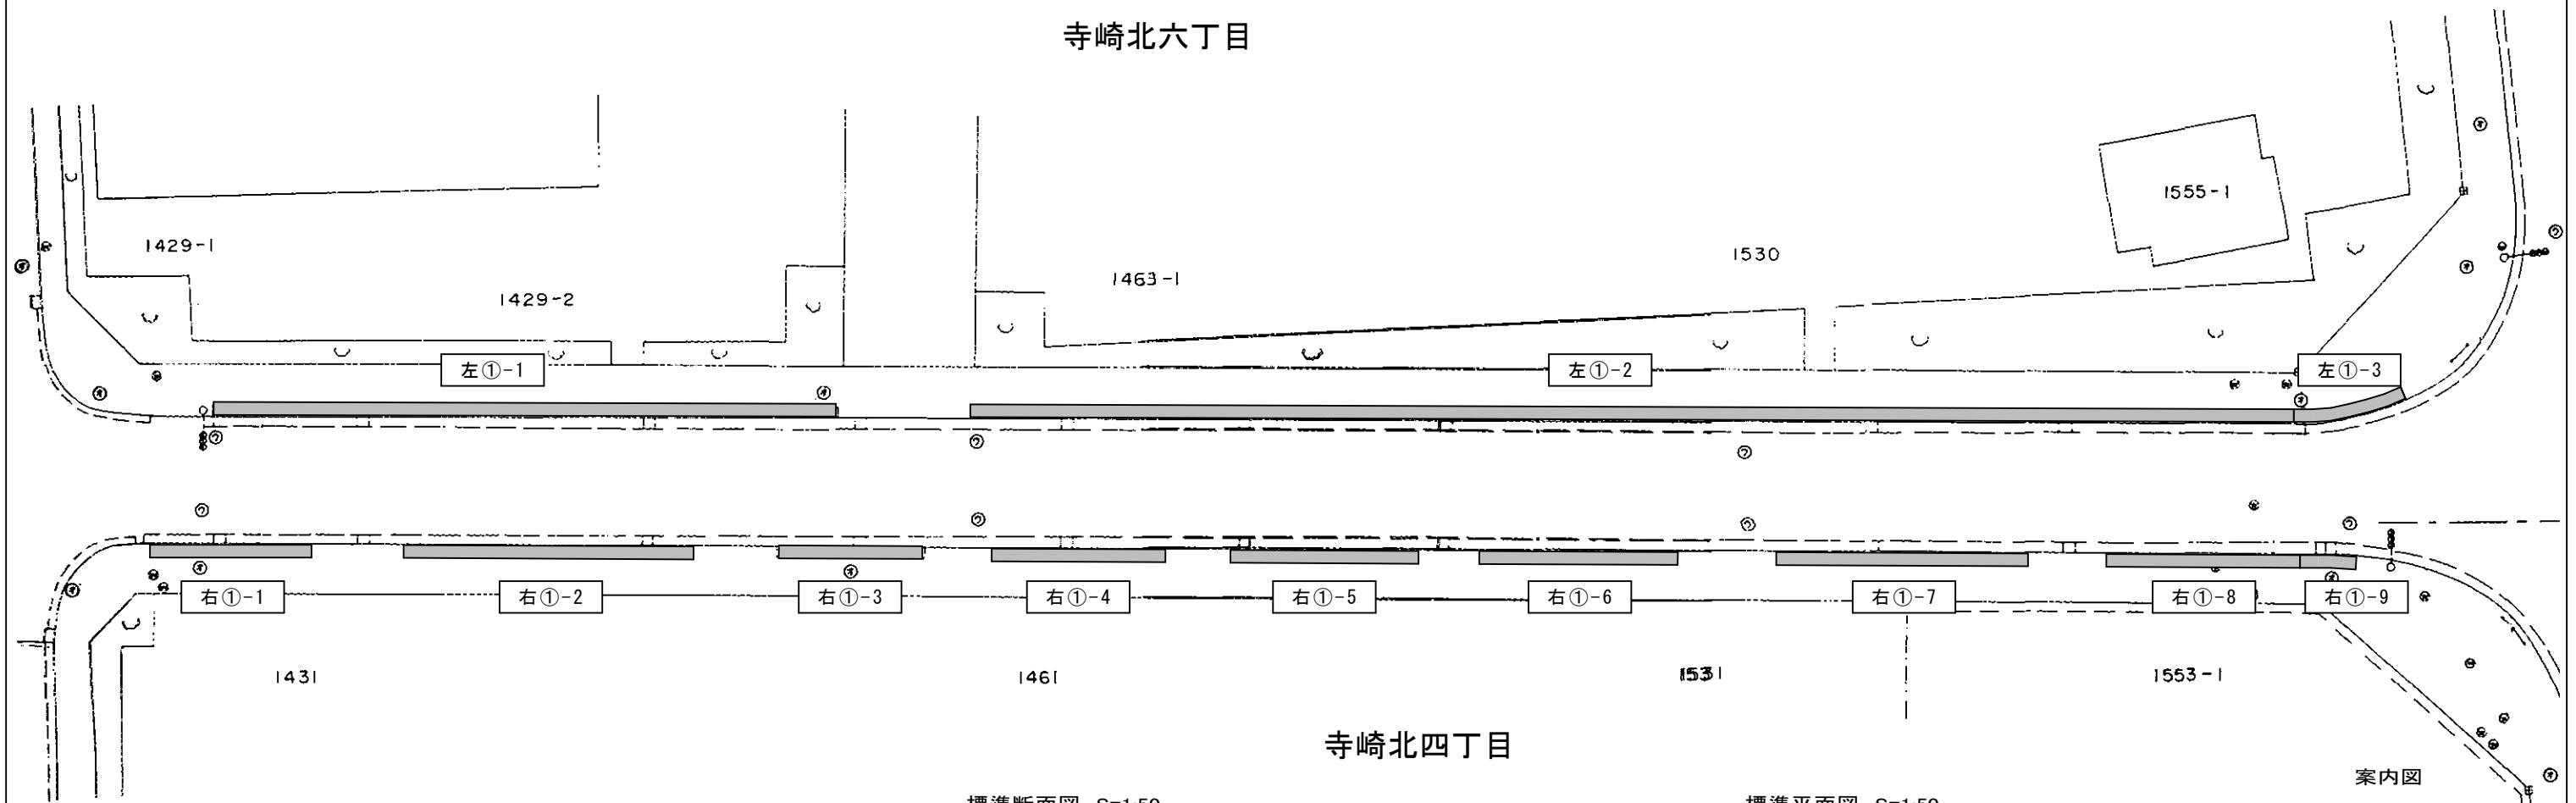


寺崎北四丁目

標準断面図 S=1:50


標準平面図 S=1:50

案内図

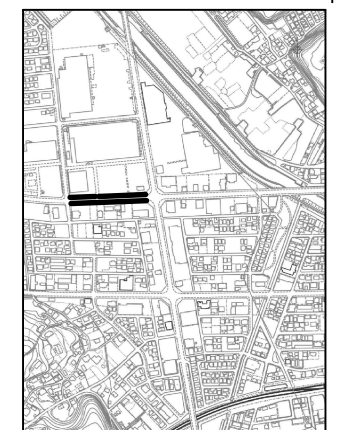


寸法表(表層、植樹柵)

No	番号	L (m)	W1 (m)	W2 (m)	施工時間	防草工 (m) Aタイプ グレー
左①	1	48.60	48.10	0.80	夜間	48.70
	2	103.38	102.88	0.79	夜間	103.48
	3	6.00	-	-	夜間	6.10
右①	1	12.10	-	-	夜間	12.20
	2	22.14	-	-	夜間	22.24
	3	10.70	-	-	夜間	10.80
	4	13.07	-	-	夜間	13.17
	5	14.19	-	-	夜間	14.29
	6	15.00	-	-	夜間	15.10
	7	19.17	-	-	夜間	19.27
計	8	14.64	-	-	夜間	14.74
	9	4.40	-	-	夜間	4.50
計	-	283.39	-	-	-	284.59

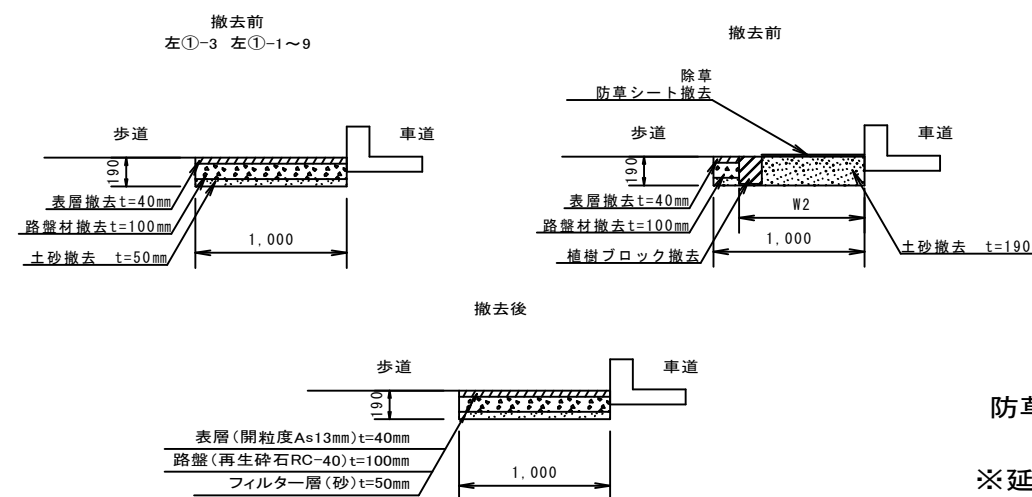


防草工標準図 S=1:30
Aタイプ

※延長はL(m)+両端50mm

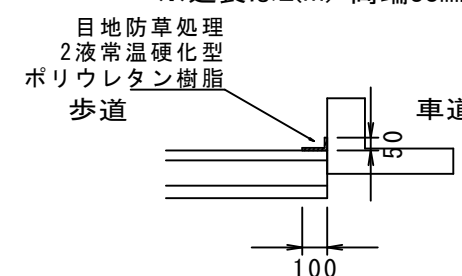

防草工標準図 S=1:30
Bタイプ

※設置は交差点側

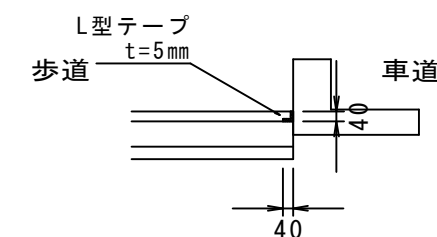

寺崎北一丁目～六丁目地先歩道補修工事			
令和8年度			
路線名	市道 I-32号線		
工事箇所	佐倉市寺崎北一丁目～六丁目地先		
図面種別	平面図・標準断面図・標準平面図 寸法表・防草工標準図・案内図		
図面番号	全10葉の内第10号		
縮 尺	図示	内容表示	
佐倉市土木部道路維持課			