



平面図 縮尺1:500

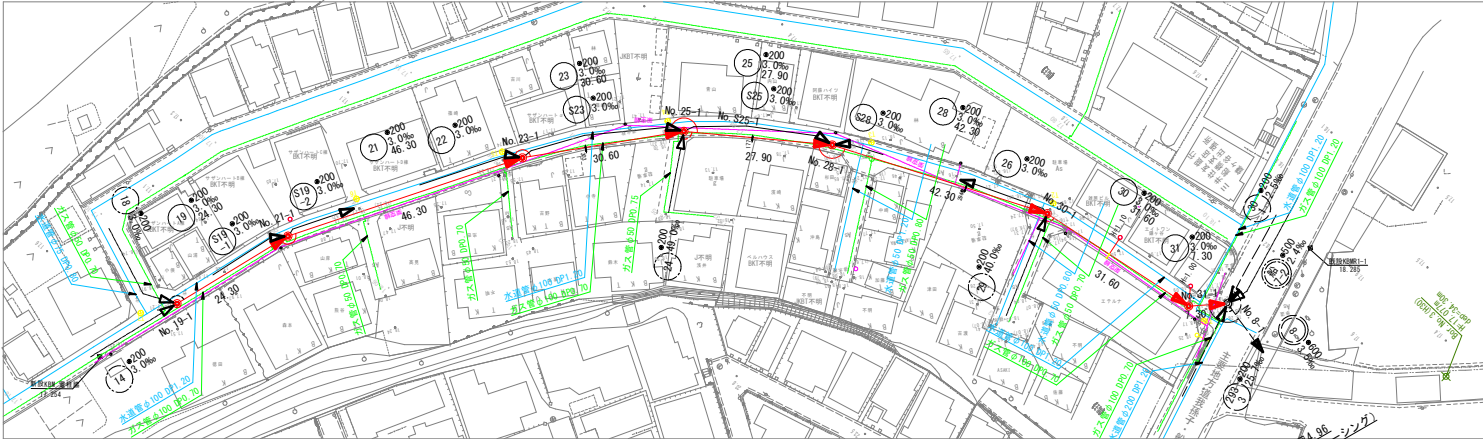

縦断面図 縮尺 縦1:100 横1:500

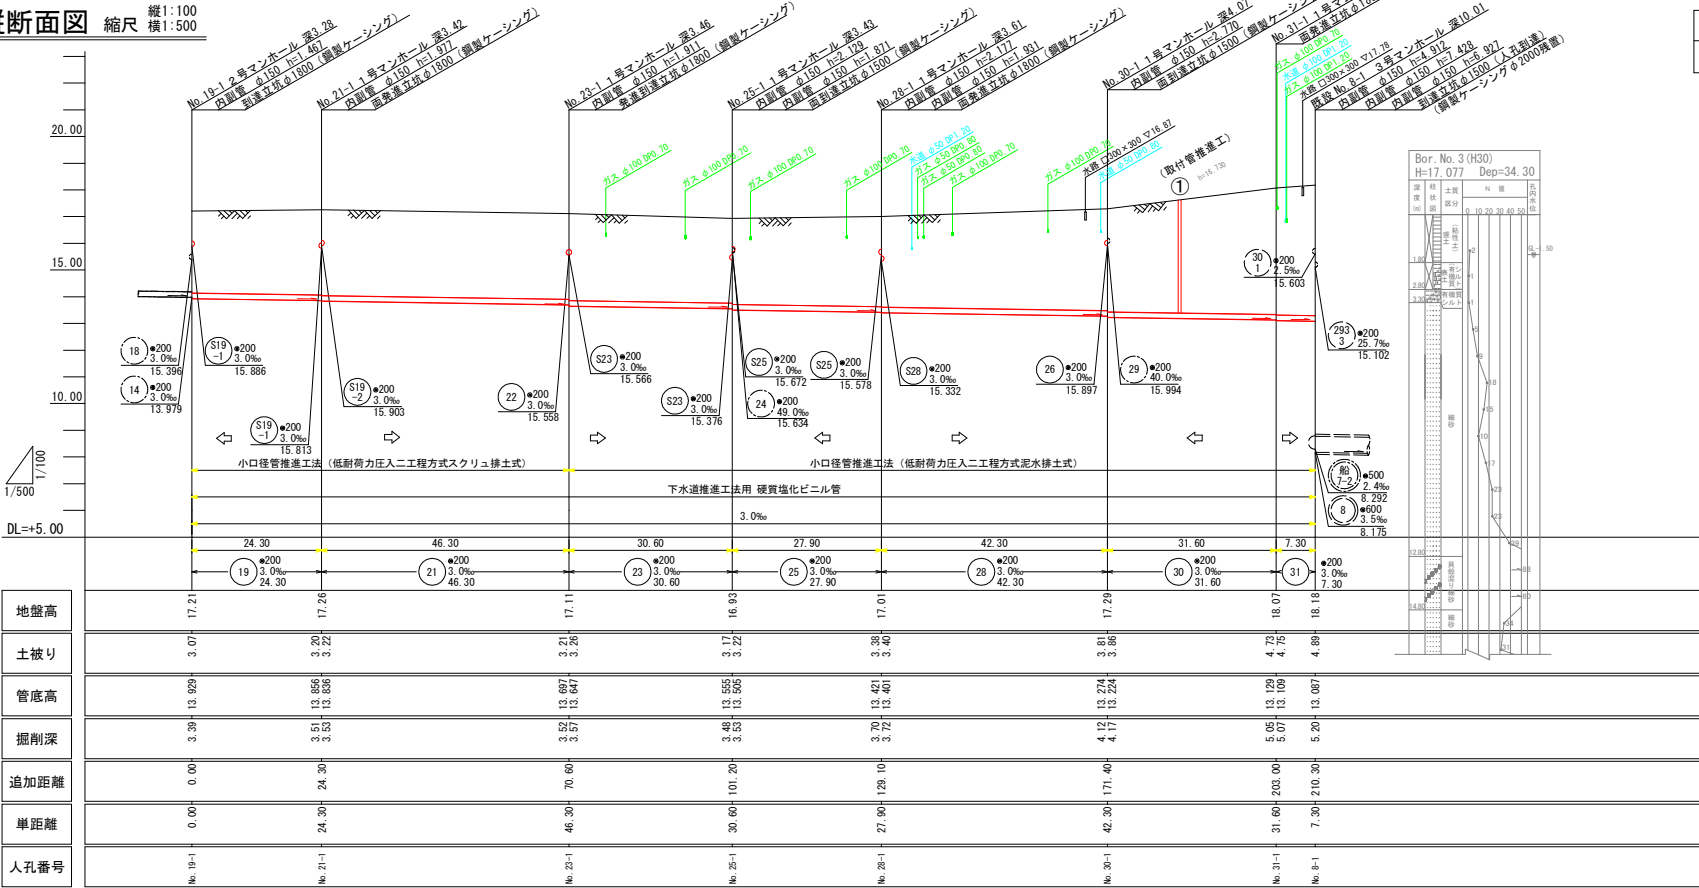


取付管推進

番号	土被り	推進延長
①	4.24	4.19



(m)

案内図 S=1:10,000



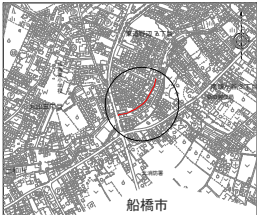


公共下水道枝線（第R08901工区）工事		
年度	令和 8 年度	
路線名	19 21 23 25 28 30 31	
工事箇所	鎌ヶ谷市東道野辺七丁目地先	
図面種別	平面図・縦断面図 (1)	
図面番号	全 12 葉のうち第 1 号	
縮 尺	図 示	内容表示
鎌ヶ谷市都市建設部下水道課		

平面図 縮尺1:500





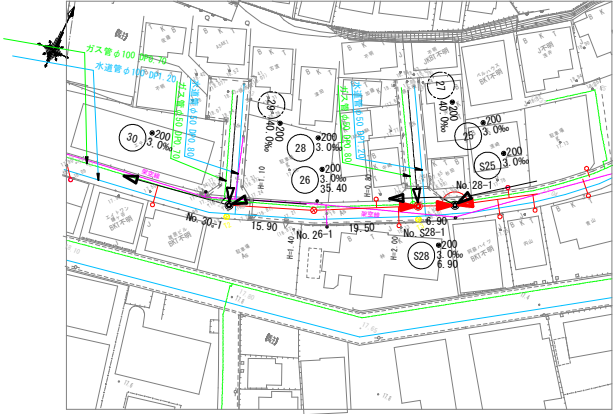
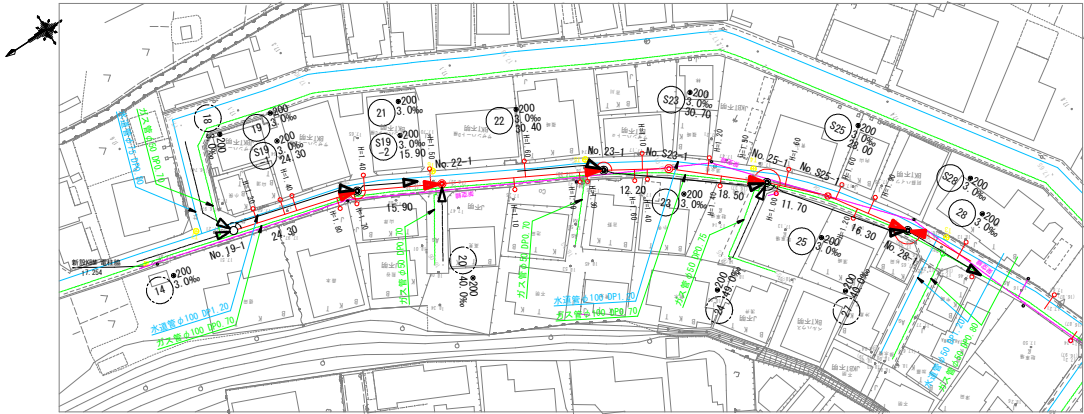


縦断面図 縮尺 縦1:100 横1:500

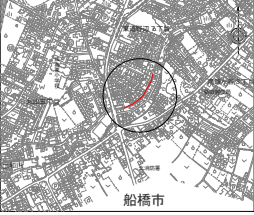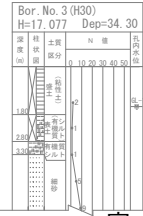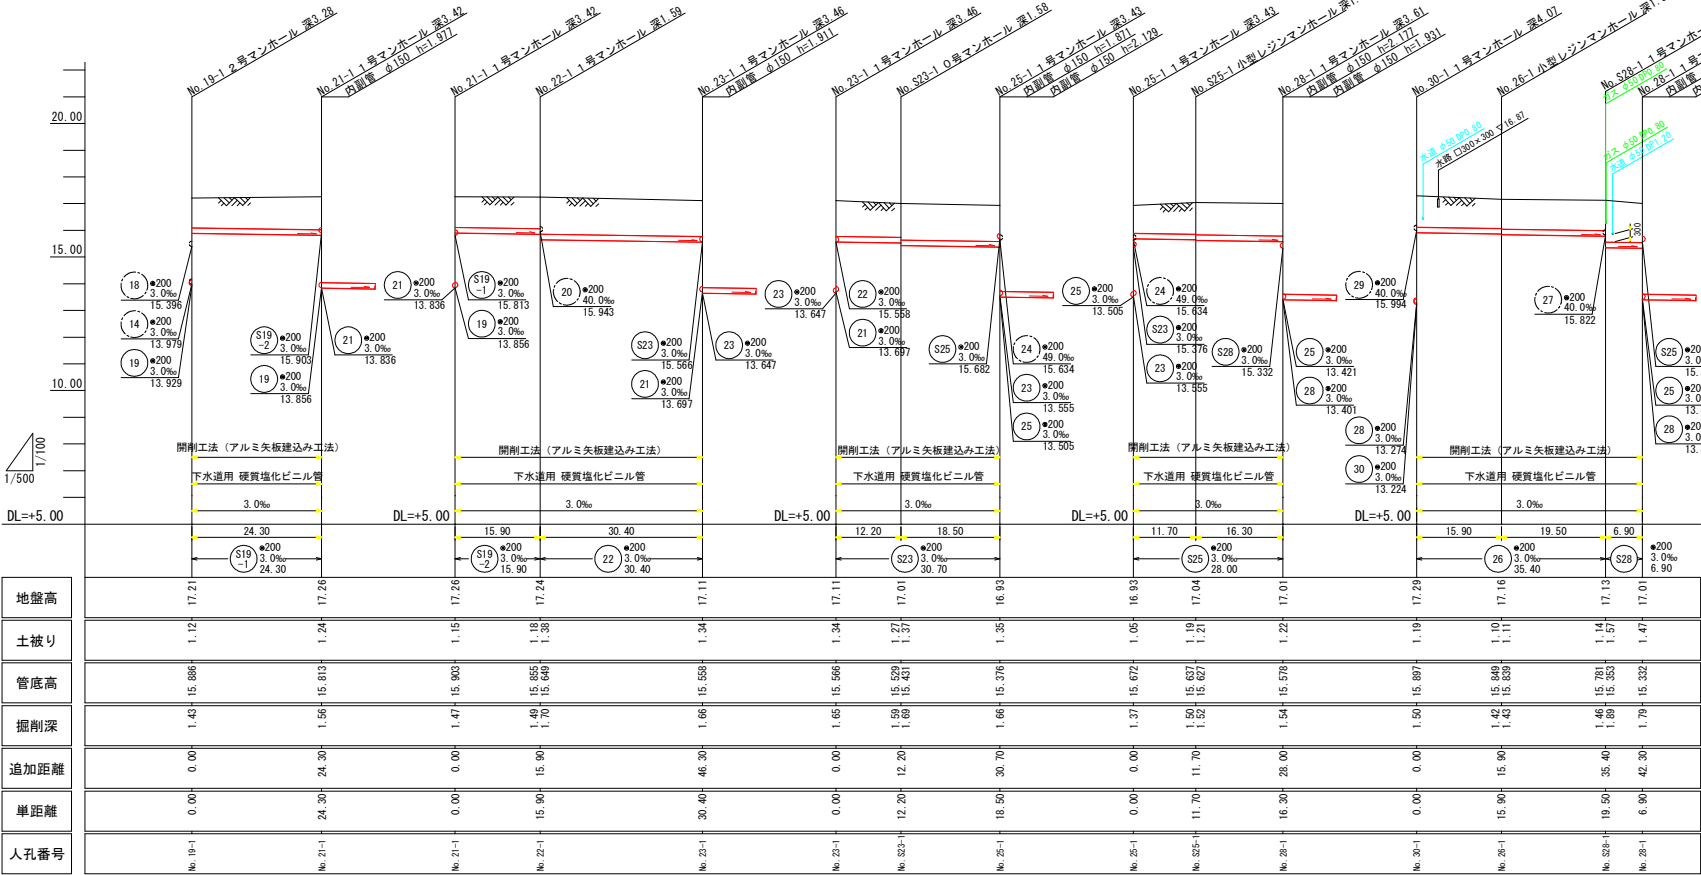

公共下水道枝線（第R08901工区）工事		
年度	令和8年度	
路線名	S19 S20 S21 S100	
工事箇所	鎌ヶ谷市東道野辺七丁目地先	
図面種別	平面図・縦断面図(2)	
図面番号	全12葉のうち第2号	
縮尺	図示	内容表示
鎌ヶ谷市都市建設部下水道課		

横断面図(2) S=1:50

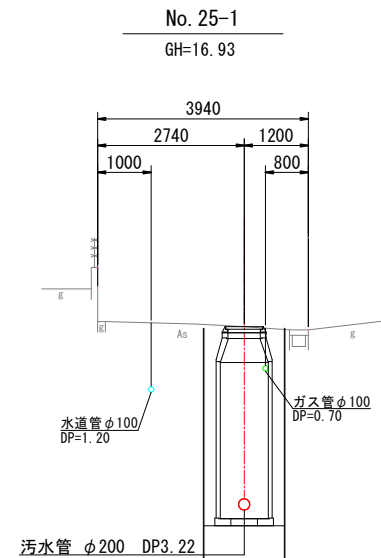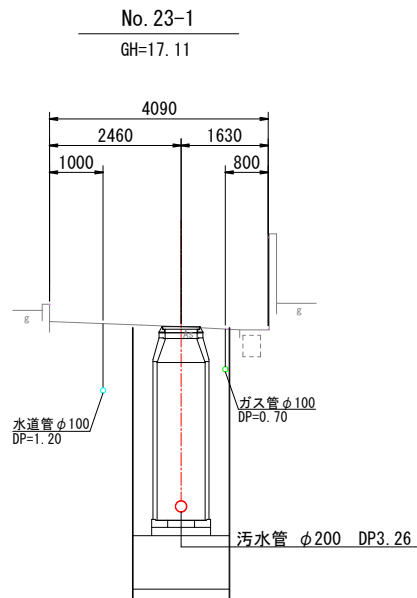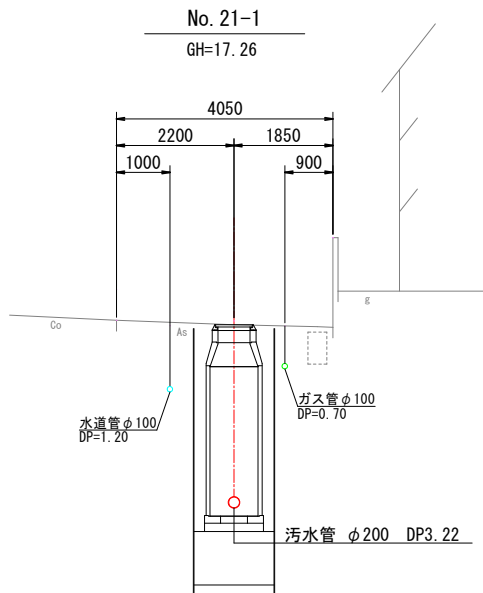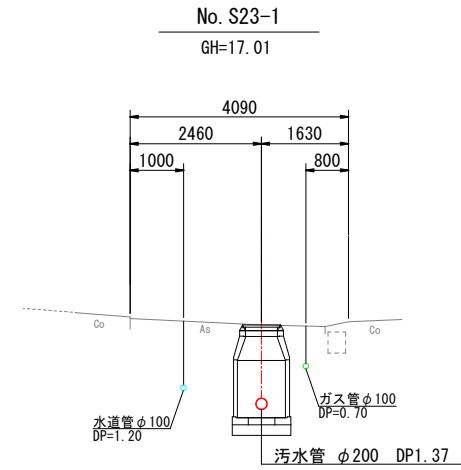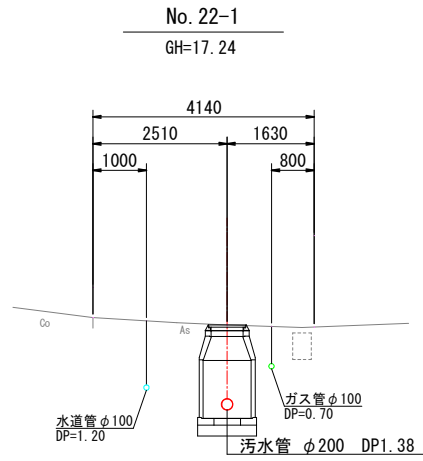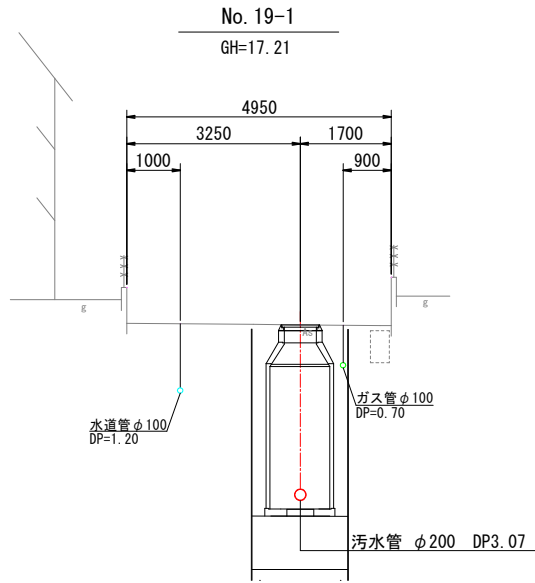


公共下水道枝線（第R08901工区）工事		
年度	令和 8 年度	
路線名		
工事箇所	鎌ヶ谷市東道野辺七丁目地先	
図面種別	横断面図 (1)	
図面番号	全 12 葉のうち第 3 号	
縮 尺	1:50	内容表示
鎌ヶ谷市都市建設部下水道課		

横断面図(3) S=1:50


No. S25-1

GH=17.04

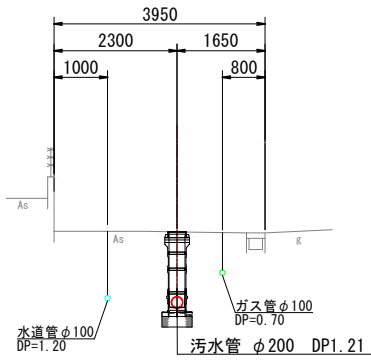


No. S28-1

GH=17.13

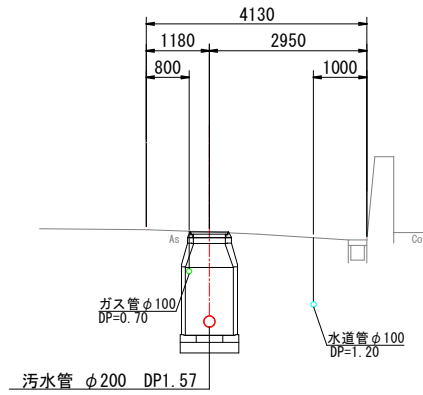


No. 30-1

GH=17.29

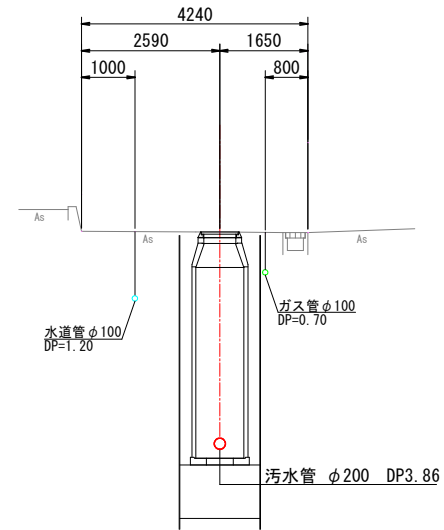


No. 28-1

GH=17.01

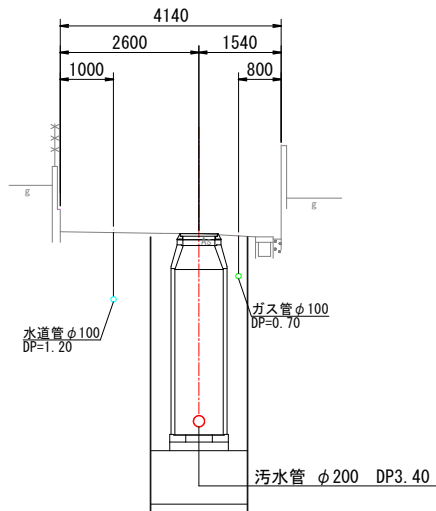


No. 26-1

GH=17.16

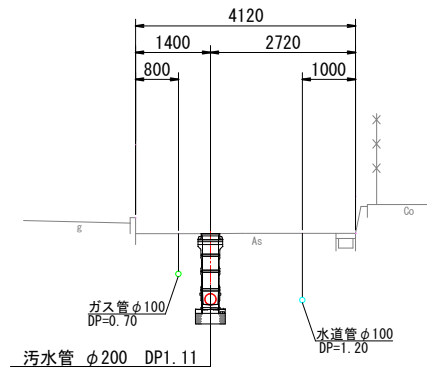

No. 31-1

GH=18.07

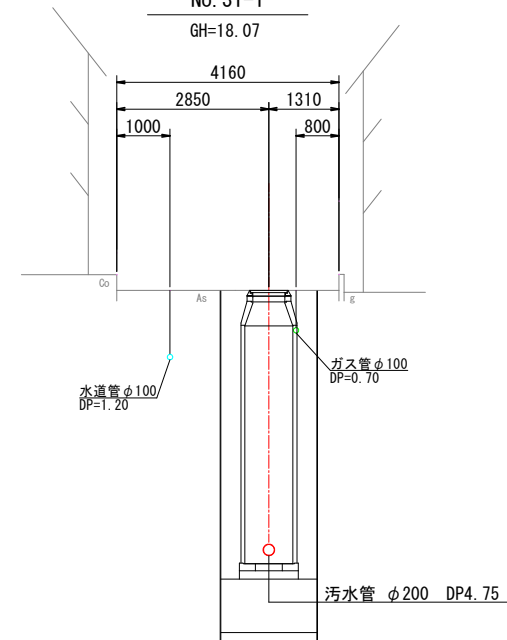


公共下水道枝線（第R08901工区）工事			
年度	令和 8 年度		
路線名			
工事箇所	鎌ヶ谷市東道野辺七丁目地先		
図面種別	横断面図 (2)		
図面番号	全 12 葉のうち第 4 号		
縮 尺	1:50	内容表示	
鎌ヶ谷市都市建設部下水道課			


立坑仮設図 縮尺 1:30

φ1800立坑 No. 19-1・No. 21-1・No. 23-1・No. 28-1・No. 31-1
φ1500立坑 No. 25-1・No. 30-1


圧入掘削完了図

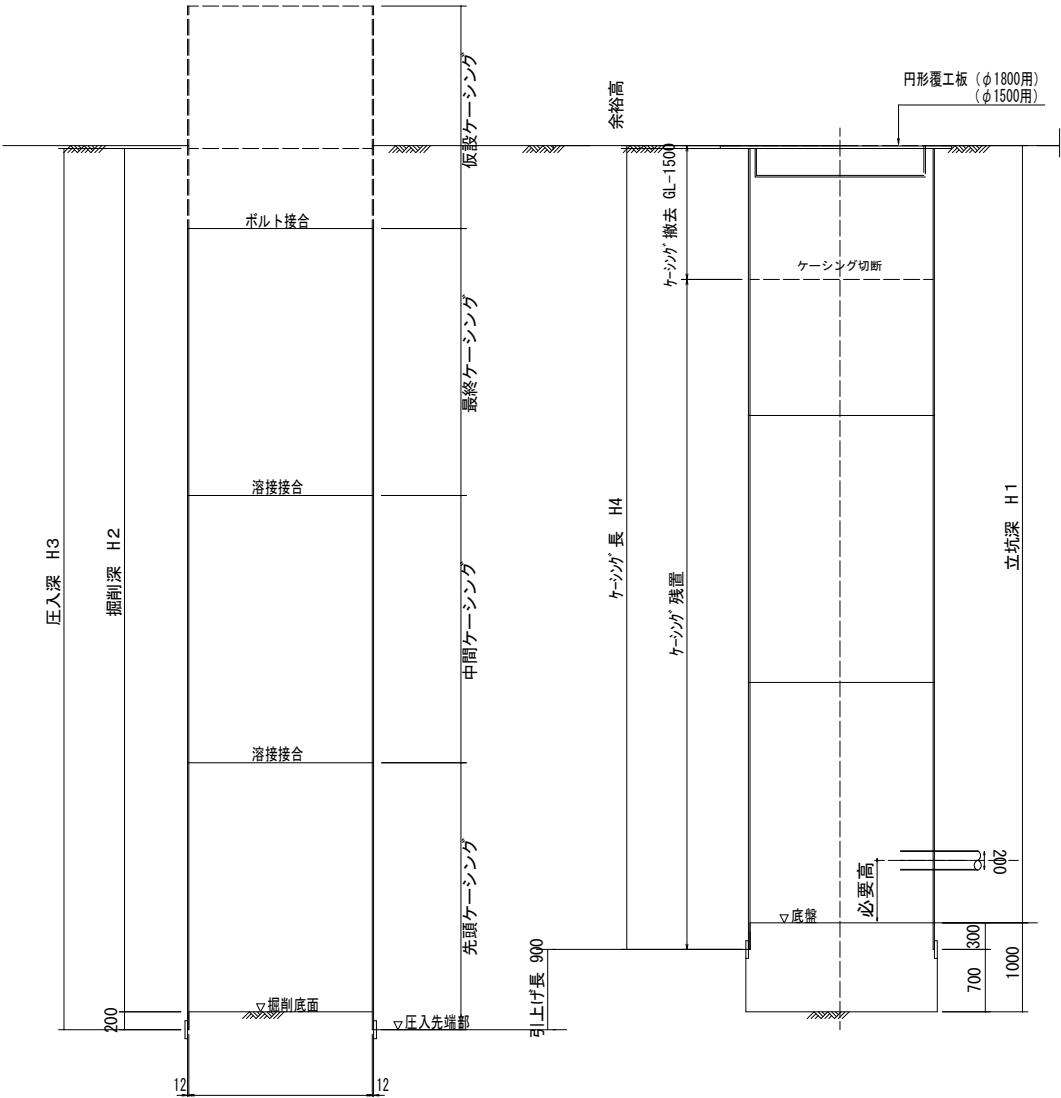

底盤打設・引抜完了図

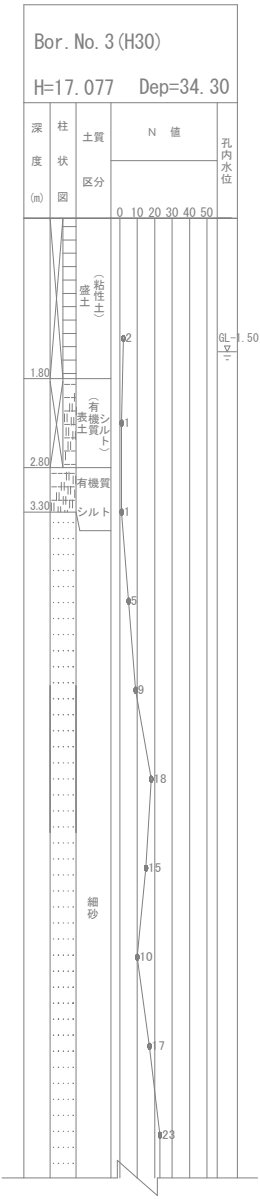

覆工平面図

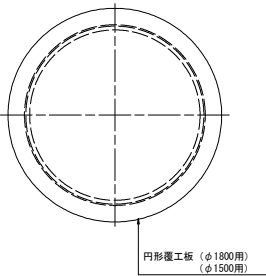

立坑寸法表


立坑 No.	No. 19-1	No. 21-1	No. 23-1	No. 25-1	No. 28-1	No. 30-1	No. 31-1
発進・到達	到達	発進	発進	到達	発進	到達	発進
立坑形状	φ1800	φ1800	φ1800	φ1500	φ1800	φ1500	φ1800
地盤高 GL	17.21	17.26	17.11	16.93	17.01	17.29	18.07
下流管	管種・管径 VP φ200	管種・管径 VP φ200	管種・管径 VP φ200	管種・管径 VP φ200	管種・管径 VP φ200	管種・管径 VP φ200	管種・管径 VP φ200
管底高	13.929	13.836	13.647	13.505	13.401	13.224	13.109
上流管	管種・管径 -	管種・管径 VP φ200	管種・管径 VP φ200	管種・管径 VP φ200	管種・管径 VP φ200	管種・管径 VP φ200	管種・管径 VP φ200
管底高	-	13.856	13.697	13.421	13.421	13.274	13.129
管底高	-	-	-	-	-	-	-
管底高	-	-	-	-	-	-	-
立坑深 H1	3.581	3.874	3.913	3.725	4.059	4.366	5.411
掘削深 H2	4.581	4.874	4.913	4.725	5.059	5.366	6.411
圧入深 H3	4.781	5.074	5.113	4.925	5.259	5.566	6.611
ケーシング 長 H4	3.800	4.100	4.200	4.000	4.300	4.600	5.700

公共下水道枝線（第R08901工区）工事		
年度	令和 8 年度	
路線名	鎌ヶ谷市東道野辺七丁目地先	
工事箇所	立坑仮設図	
図面種別	立坑仮設図	
図面番号	全 12 葉の内第 5 号	
縮 尺	1:100	内容表示
鎌ヶ谷市都市建設部下水道課		


地盤改良工図 (1) S=1:25

発進到達立坑 φ1800

平面図

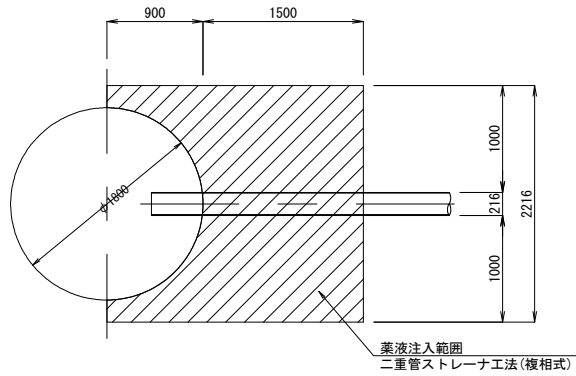


断面図

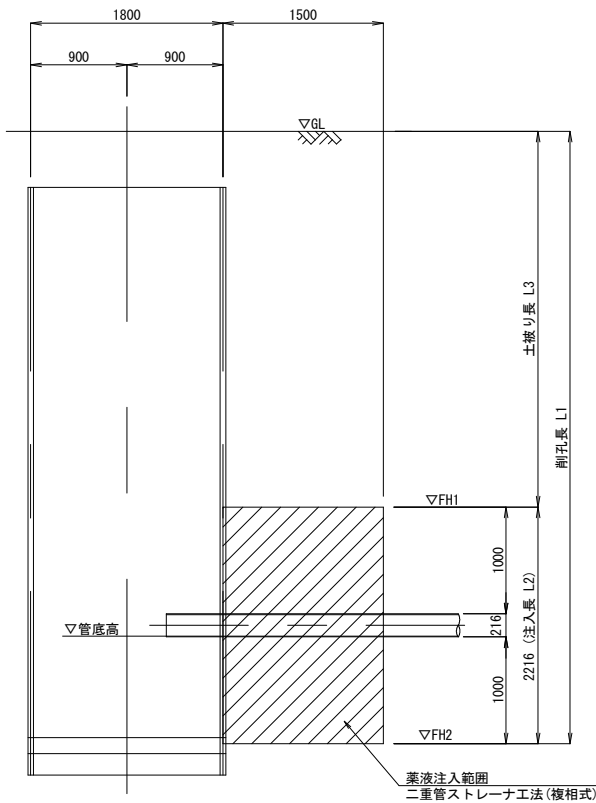


発進到達立坑 φ1500

平面図

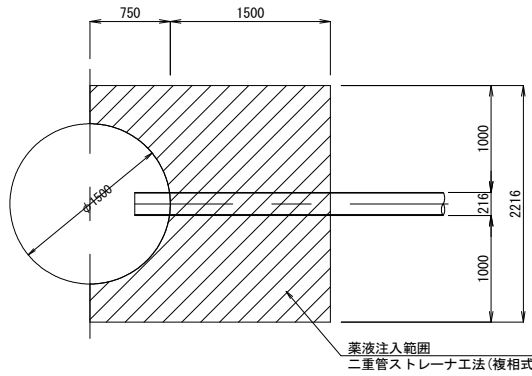

断面図

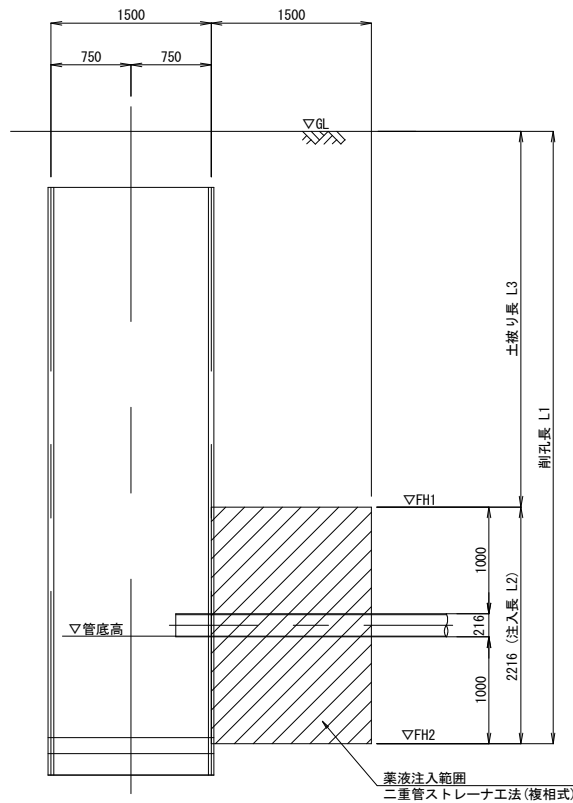

寸法表

立坑 No.	No. 19-1	No. 21-1	No. 23-1	No. 25-1
発進・到達	到達	発進	発進到達	発進
位置	下流	上流	上流	上流
方式	複相	複相	複相	複相
立坑形状	φ1800	φ1800	φ1800	φ1500
地盤高 GL	17.21	17.26	17.11	16.93
接続先路線番号	19	21	23	25
管外径	0.216	0.216	0.216	0.216
管底高	13.929	13.856	13.697	13.505
掘削長 L1	4.289	4.412	4.421	4.383
粘性土	3.430	3.480	3.330	3.150
砂質土	0.859	0.932	1.091	1.233
注入長 L2	2.216	2.216	2.216	2.216
粘性土 0~4	0.859	1.284	1.075	0.983
4~8	-	-	-	-
砂質土 0~10	1.357	0.932	1.091	1.233
10~30	-	-	-	-
土被り長 L3	2.073	2.196	2.205	2.167
FH1	15.137	15.064	14.905	14.763
FH2	12.921	12.848	12.689	12.547
ボーリング No.	No. 1	No. 2	No. 2	No. 2

立坑 No.	No. 28-1	No. 30-1	No. 31-1
発進・到達	発進	到達	発進
位置	上流	下流	上流
方式	複相	複相	複相
立坑形状	φ1800	φ1500	φ1800
地盤高 GL	17.01	17.29	18.07
接続先路線番号	25	28	30
管外径	0.216	0.216	0.216
管底高	13.421	13.401	13.224
掘削長 L1	4.597	4.617	5.074
粘性土	3.230	3.230	3.510
砂質土	1.367	1.387	1.564
注入長 L2	2.216	2.216	2.216
粘性土 0~4	0.849	0.829	0.652
4~8	-	-	-
砂質土 0~10	1.367	1.387	1.564
10~30	-	-	-
土被り長 L3	2.381	2.401	2.858
FH1	14.629	14.609	14.432
FH2	12.413	12.393	12.216
ボーリング No.	No. 1	No. 1	No. 1

公共下水道枝線 (第R08901工区) 工事	
年度	令和 8 年度
路線名	
工事箇所	鎌ヶ谷市東道野辺七丁目地先
図面種別	地盤改良工図 (1)
図面番号	全 12 葉のうち第 6 号
縮 尺	1:25
内容表示	
鎌ヶ谷市都市建設部下水道課	


S=1:25

既設3号人孔到達

平面図



断面図

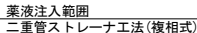


寸法表

人坑 No.	既設No. 8-1
用途・到達	到達
位置	上流
方式	埋相
立坑形状	φ2000
地盤高 GL	18.18
接続先路線番号	31
管外径	0.216
管底高	13.087
掘削長 L1	6.101
粘性土	4.400
砂質土	1.701
注入長 L2	2.216
粘性土 0~4	0.515
4~8	-
砂質土 0~10	1.701
10~30	-
土被り長 L3	3.885
FH1	14.295
FH2	12.079


公共下水道枝線（第R08901工区）			
年度	令和 8 年度		
路線名			
工事箇所	鎌谷市東邊野辺7丁目地		
図面種別	地盤改良工図（2）		
図面番号	全 12 葉のうち第 7 葉		
縮 尺	1:25	内容表示	

組立2号マンホール標準図 S=1:20


平面図

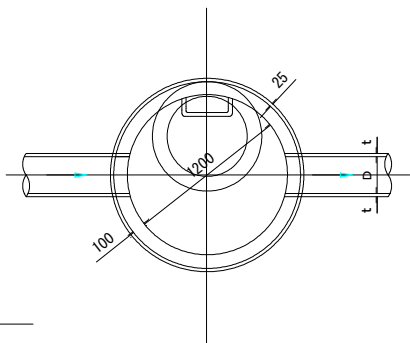

横断面図

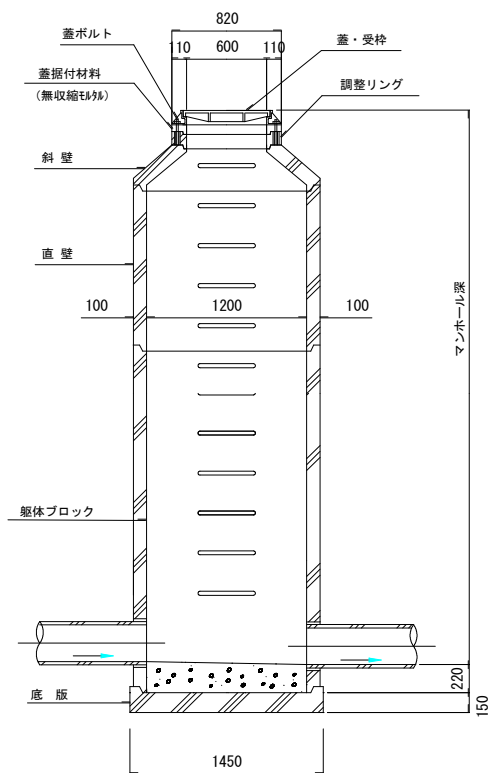


縦断面図

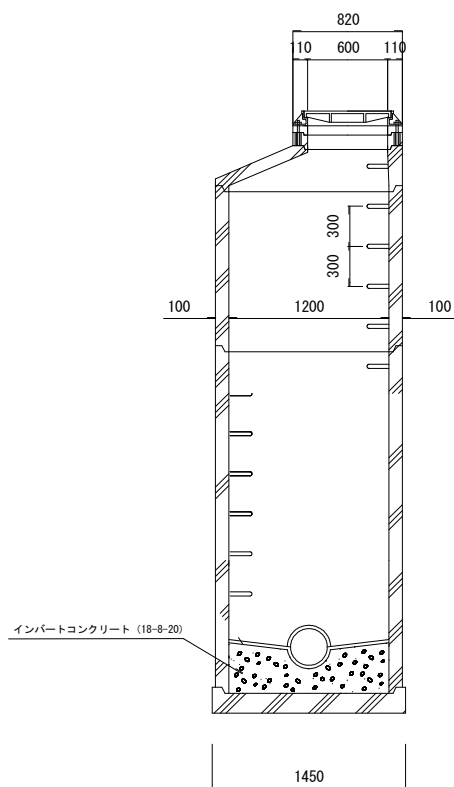


組立1号マンホール標準図 S=1:20


平面图

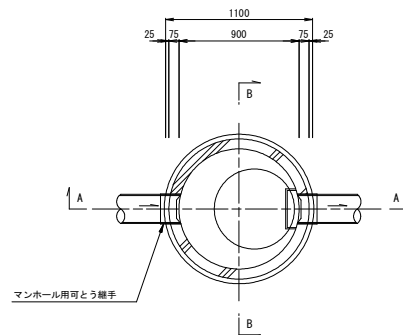

A-A 断面

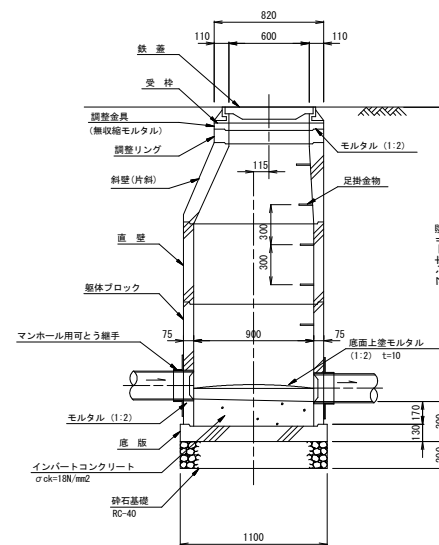


B-B 断面

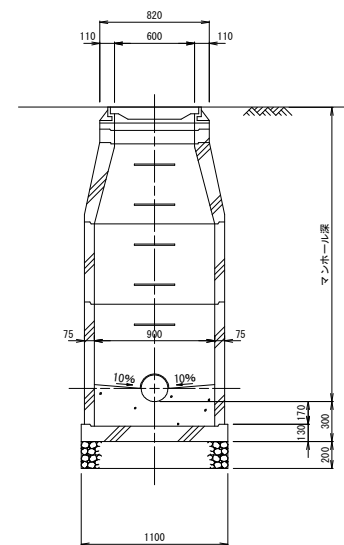


公共下水道枝線（第R08901工区）工事			
年度	令和 8 年度		
路 線 名			
工事箇所	鎌ヶ谷市東野辺七丁目地先		
図面種別	組立マンホール標準図		
図面番号	全 12 葉のうち第 8 号		
縮 尺	1:20	内容表示	
鎌ヶ谷市都市建設部下水道課			

組立0号マンホール標準図 S=1:20


平面図

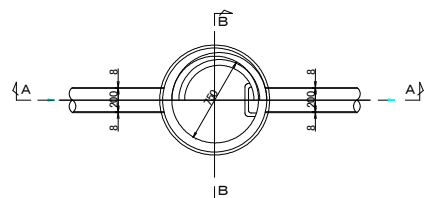

A-A 断面図

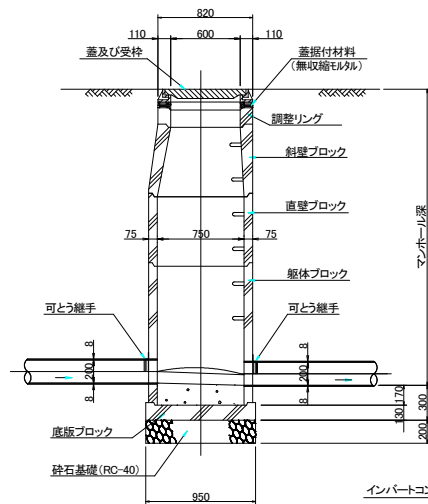


B-B 断面図

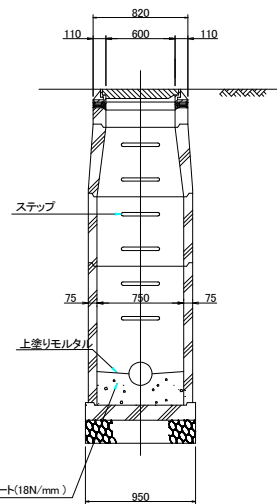


副管工標準図 S=Free

内副管(2号人孔以上)

平面図

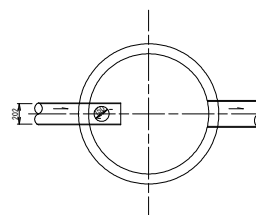


断面図

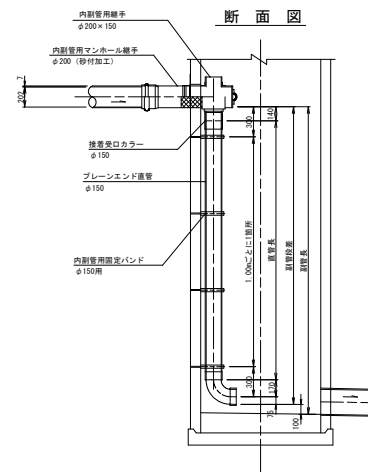


内副管(1号人孔)

平面図

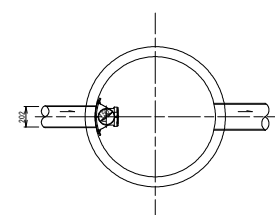


断面図

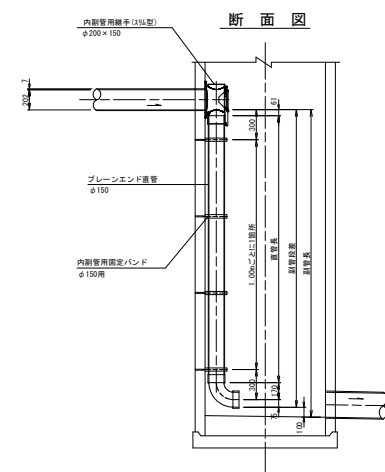


公共下水道枝線（第R08901工区）工事			
年度	令和 8 年度		
路 線 名			
工事箇所	鎌ヶ谷市東道野辺七丁目地先		
図面種別	人孔構造図	副管工標準図	
図面番号	全 12 葉のうち第 9 号		
縮 尺	1:20	内容表示	
鎌ヶ谷市都市建設部下水道課			

人孔構造図(2)

小型マンホール標準図 S=1:10

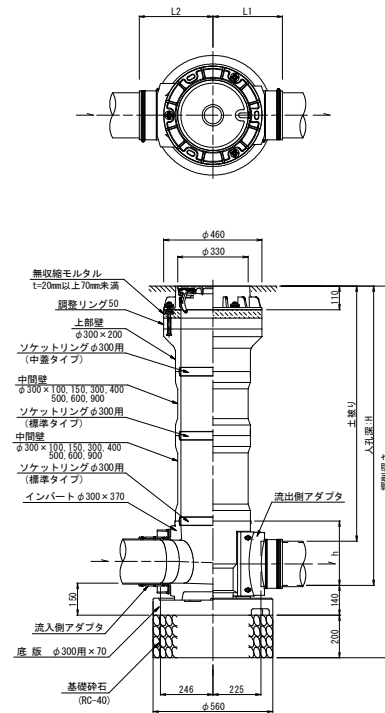


内副管標準図

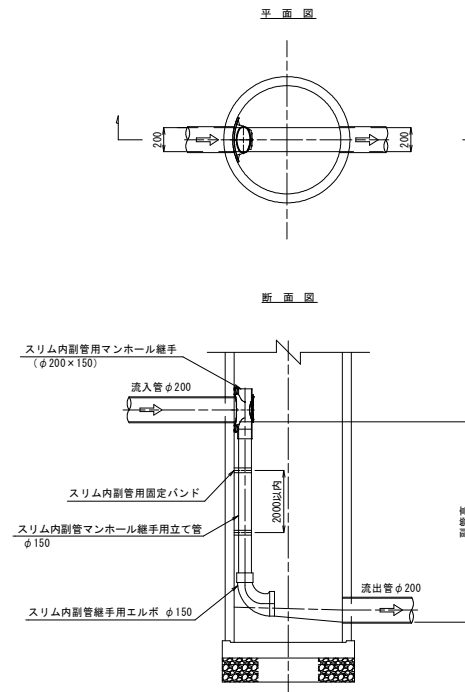


公共下水道枝線（第R08901工区）工事			
年度	令和8年度		
路線名			
工事箇所	鎌ヶ谷市東道野辺七丁目地先		
図面種別	人孔構造図（2）		
図面番号	全 12 葉のうち第 10 号		
縮尺	1:10	内容表示	
鎌ヶ谷市都市建設部下水道課			

管基礎・土工標準図・舗装復旧図


下水道用塩化ビニル管布設工図 S=1:10

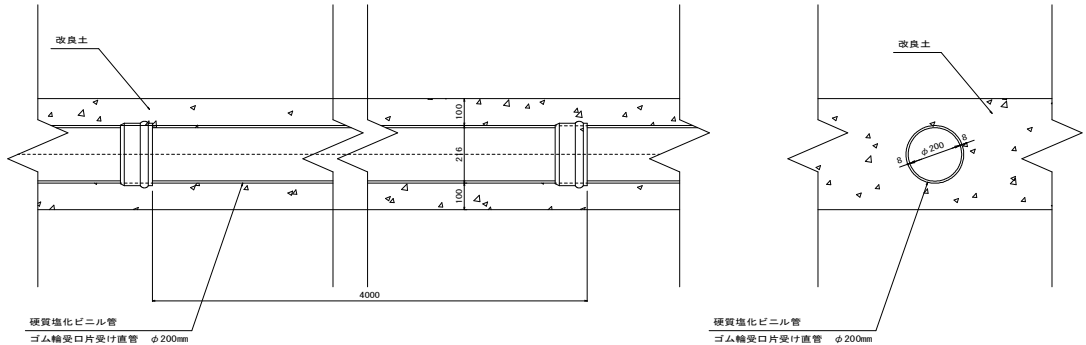

土工標準図 S=1:10

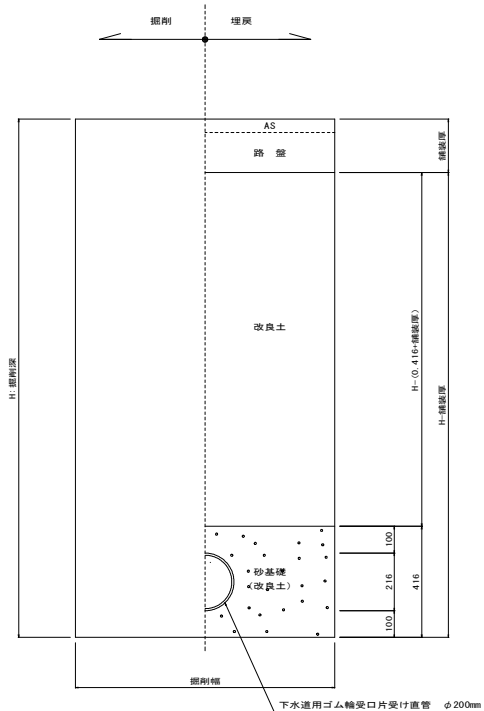


舗装復旧図 S=1:10

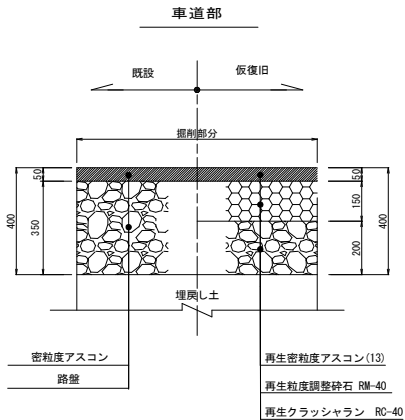

公共下水道枝線（第08901工区）工事			
年度	令和 8 年度		
路線名			
工事箇所	鎌ヶ谷市東道野辺七丁目地先		
図面種別	土工標準図		
図面番号	全 12 葉のうち第 11 号		
縮 尺	図 示	内 容 表 示	
鎌ヶ谷市都市建設部下水道課			


汚水樹設置及び取付管布設標準図

平面図 S=1:20


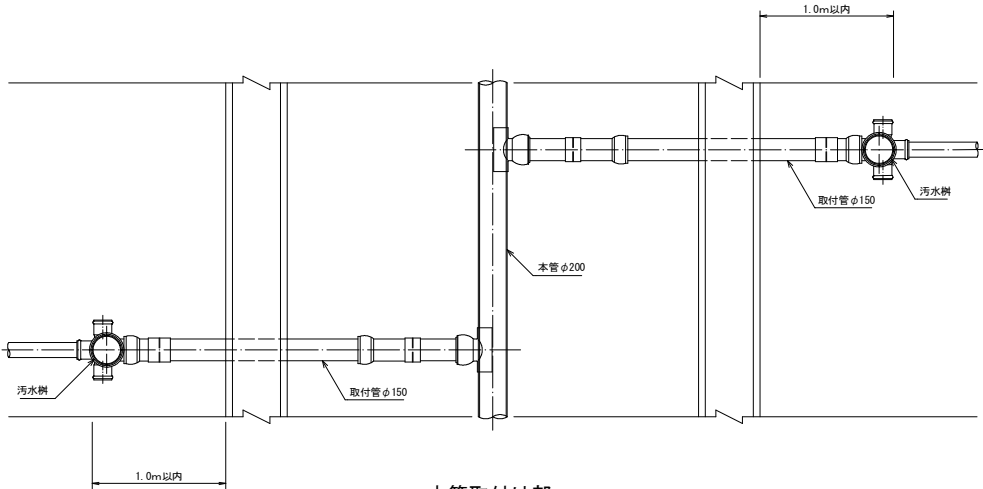


本管取付け部

詳細図 S=1:10

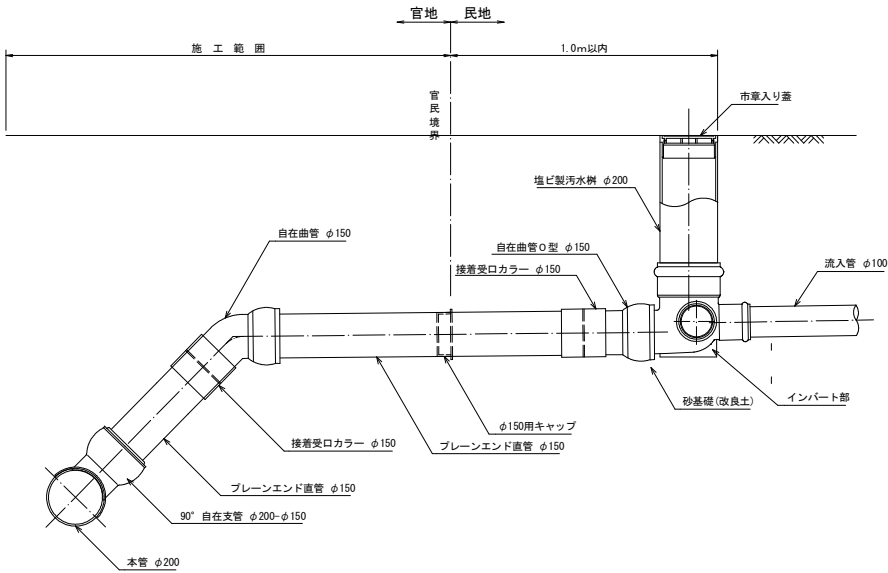

取付管布設断面図 S=1:20

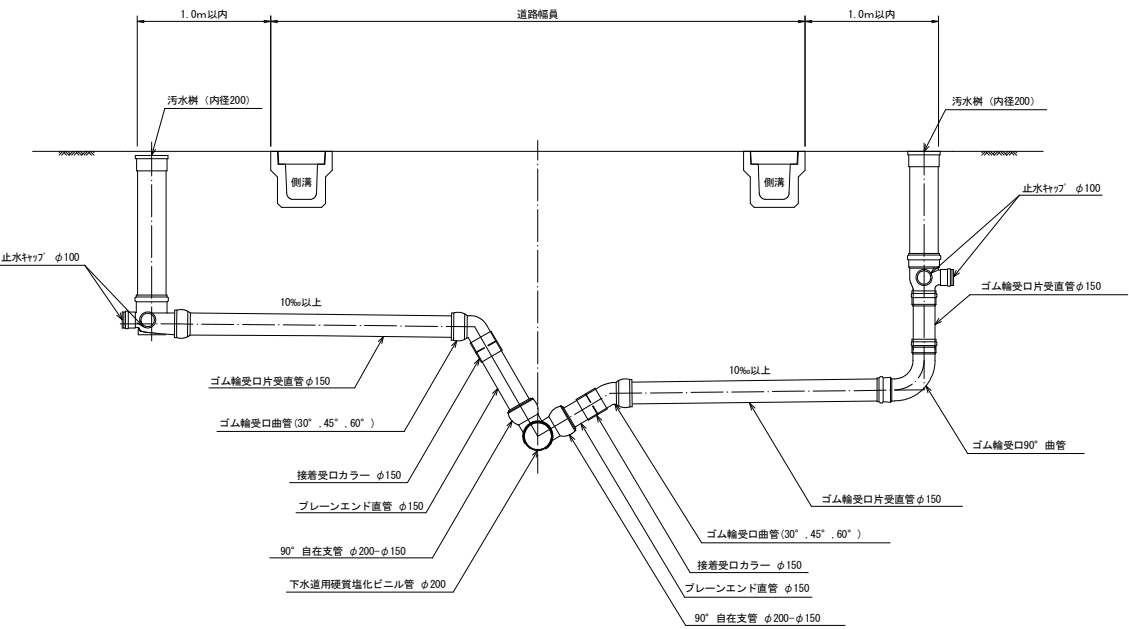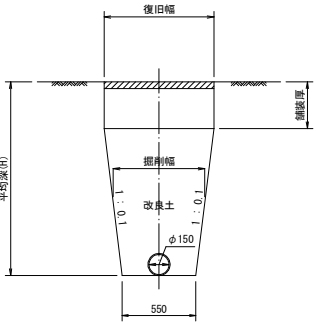

公共下水道枝線（第R08901工区）工事				
年度	令和 8 年度			
路線名				
工事箇所	鎌ヶ谷市東道野辺七丁目地先			
図面種別	汚水樹設置及び取付管布設標準図			
図面番号	全 12 案のうち 第 12 号			
縮 尺	図示	内容表示		
鎌ヶ谷市都市建設部下水道課				