
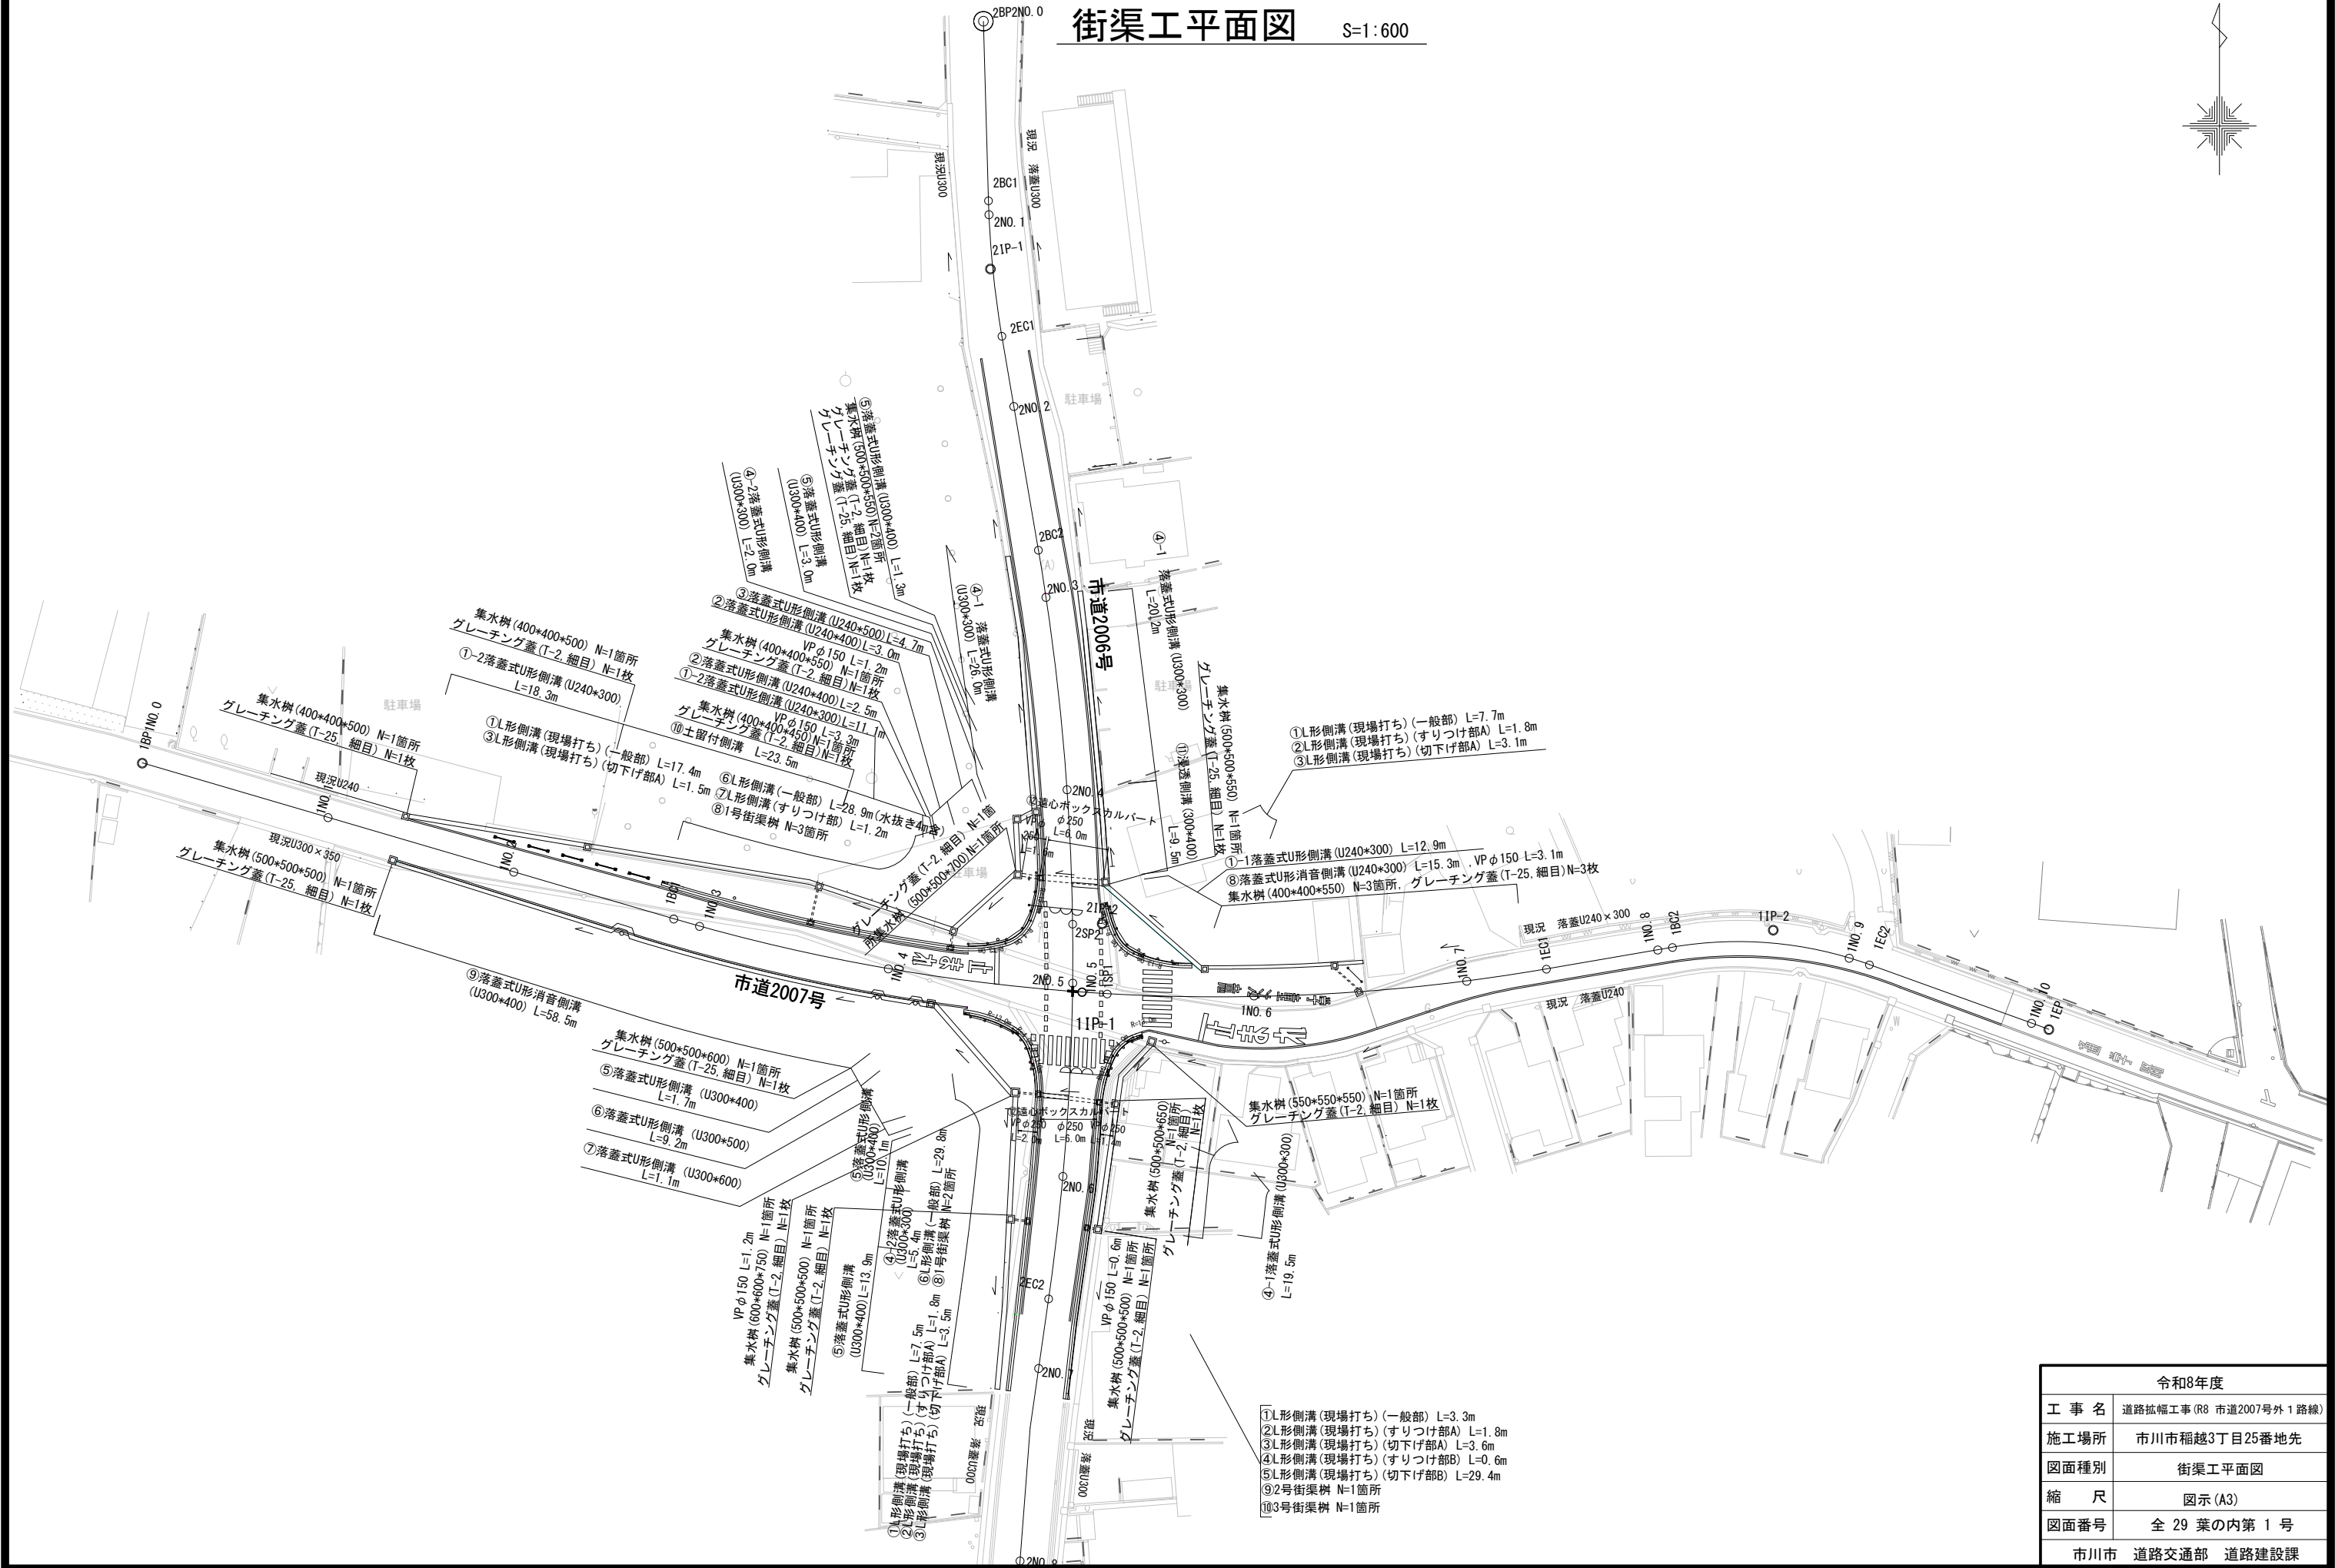



街渠工平面図

S=1:600

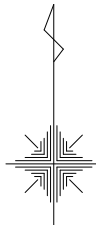


令和8年度	
工 事 名	道路拡幅工事 (R8 市道2007号外1路線)
施工場所	市川市稲越3丁目25番地先
図面種別	街渠工平面図
縮 尺	図示 (A3)
図面番号	全 29 葉の内第 1 号
市川市 道路交通部 道路建設課	

舗装工平面図(1) S=1:600

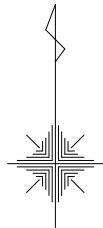

コンクリート舗装

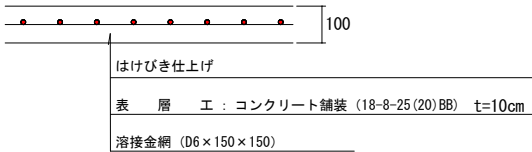

舗装工平面図(2)

舗装工平面図(1)

舗装工平面図(2)

舗装工平面図(1)

舗装工平面図(3)


	車道舗装工(1)	149.5㎡		歩道舗装工(1) 一般部	262.9㎡
	車道舗装工(2) 表層のみ	1338.6㎡		歩道舗装工(2) 表層のみ 一般部	94.9㎡
	車道舗装工(3) 路床改良部	387.5㎡		歩道舗装工(3) 表層のみ 乗入れ部区分B	14.3㎡
				歩道舗装工(4) 表層のみ 乗入れ部区分C	13.5㎡

舗装工平面図(3)


令和8年度	
工 事 名	道路拡幅工事 (R8 市道2007号外1路線)
施工場所	市川市稲越3丁目25番地先
図面種別	舗装工平面図(1)
縮 尺	図示 (A3)
図面番号	全 29 葉の内第 2 号
市川市 道路交通部 道路建設課	



舗装工平面図 (1)

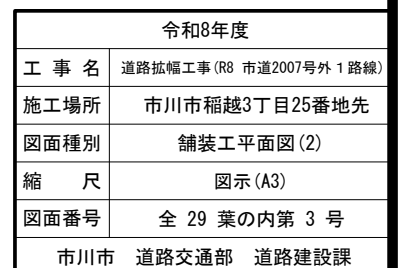


舗装工平面図(3) S=1:600

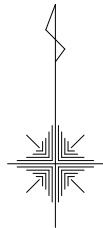

舗装工平面図(1)

舗装工平面図(3)

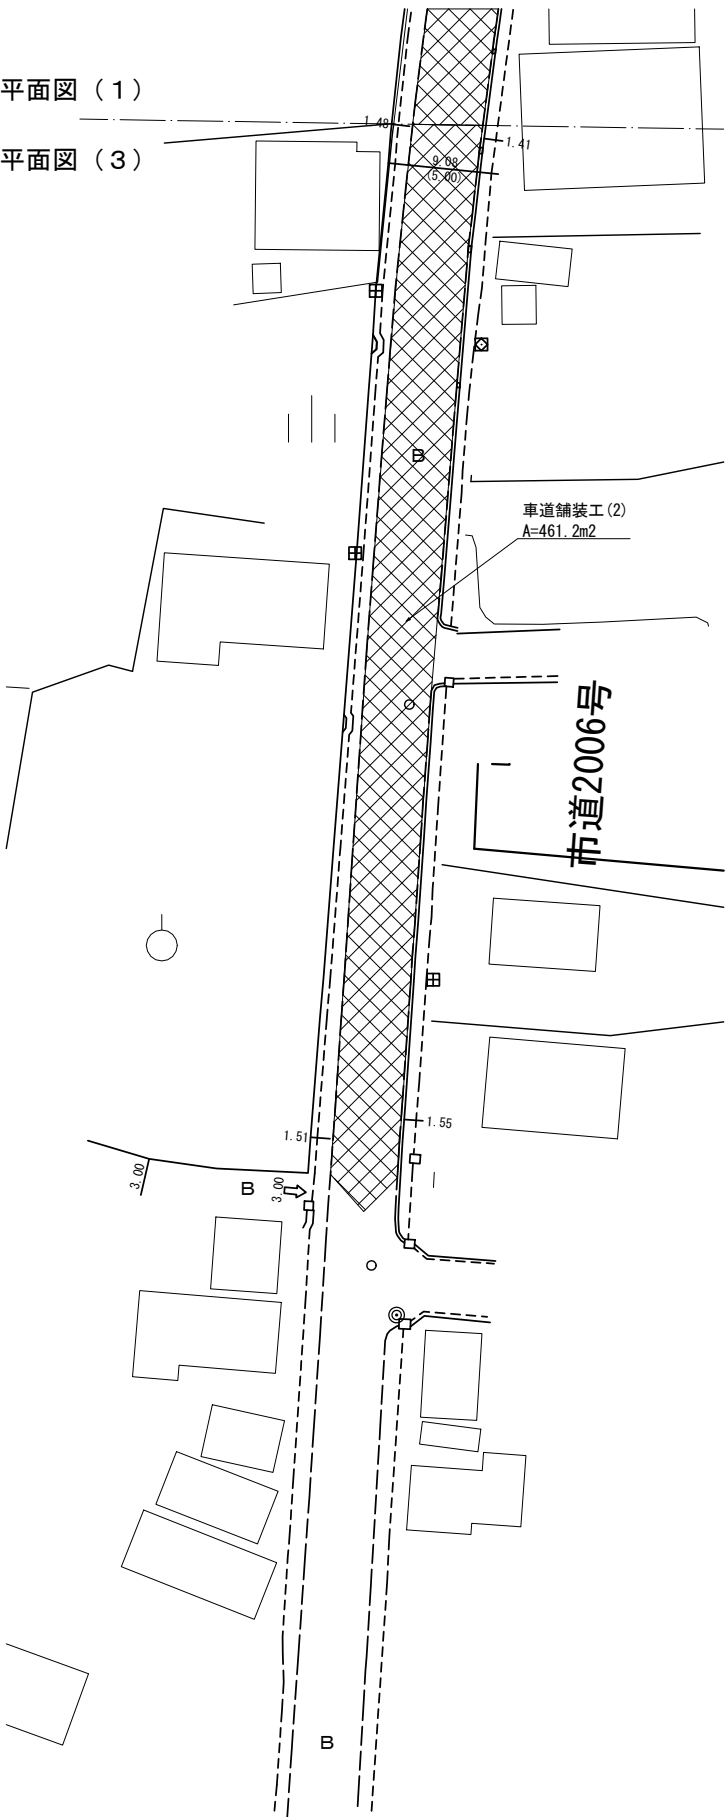

車道舗装工(2) 表層のみ 461.2㎡

令和8年度	
工 事 名	道路拡幅工事 (R8 市道2007号外 1 路線)
施工場所	市川市稲越3丁目25番地先
図面種別	舗装工平面図(3)
縮 尺	図示 (A3)
図面番号	全 29 葉の内第 4 号
市川市 道路交通部 道路建設課	




令和8年度	
工 事 名	道路拡幅工事 (R8 市道2007号外 1 路線)
施工場所	市川市稲越3丁目25番地先
図面種別	安全施設工平面図
縮 尺	図示 (A3)
図面番号	全 29 葉の内第 5 号
市川市	道路交通部 道路建設課

縦断面図

V=1:200 H=1:1000

(市道2007号)

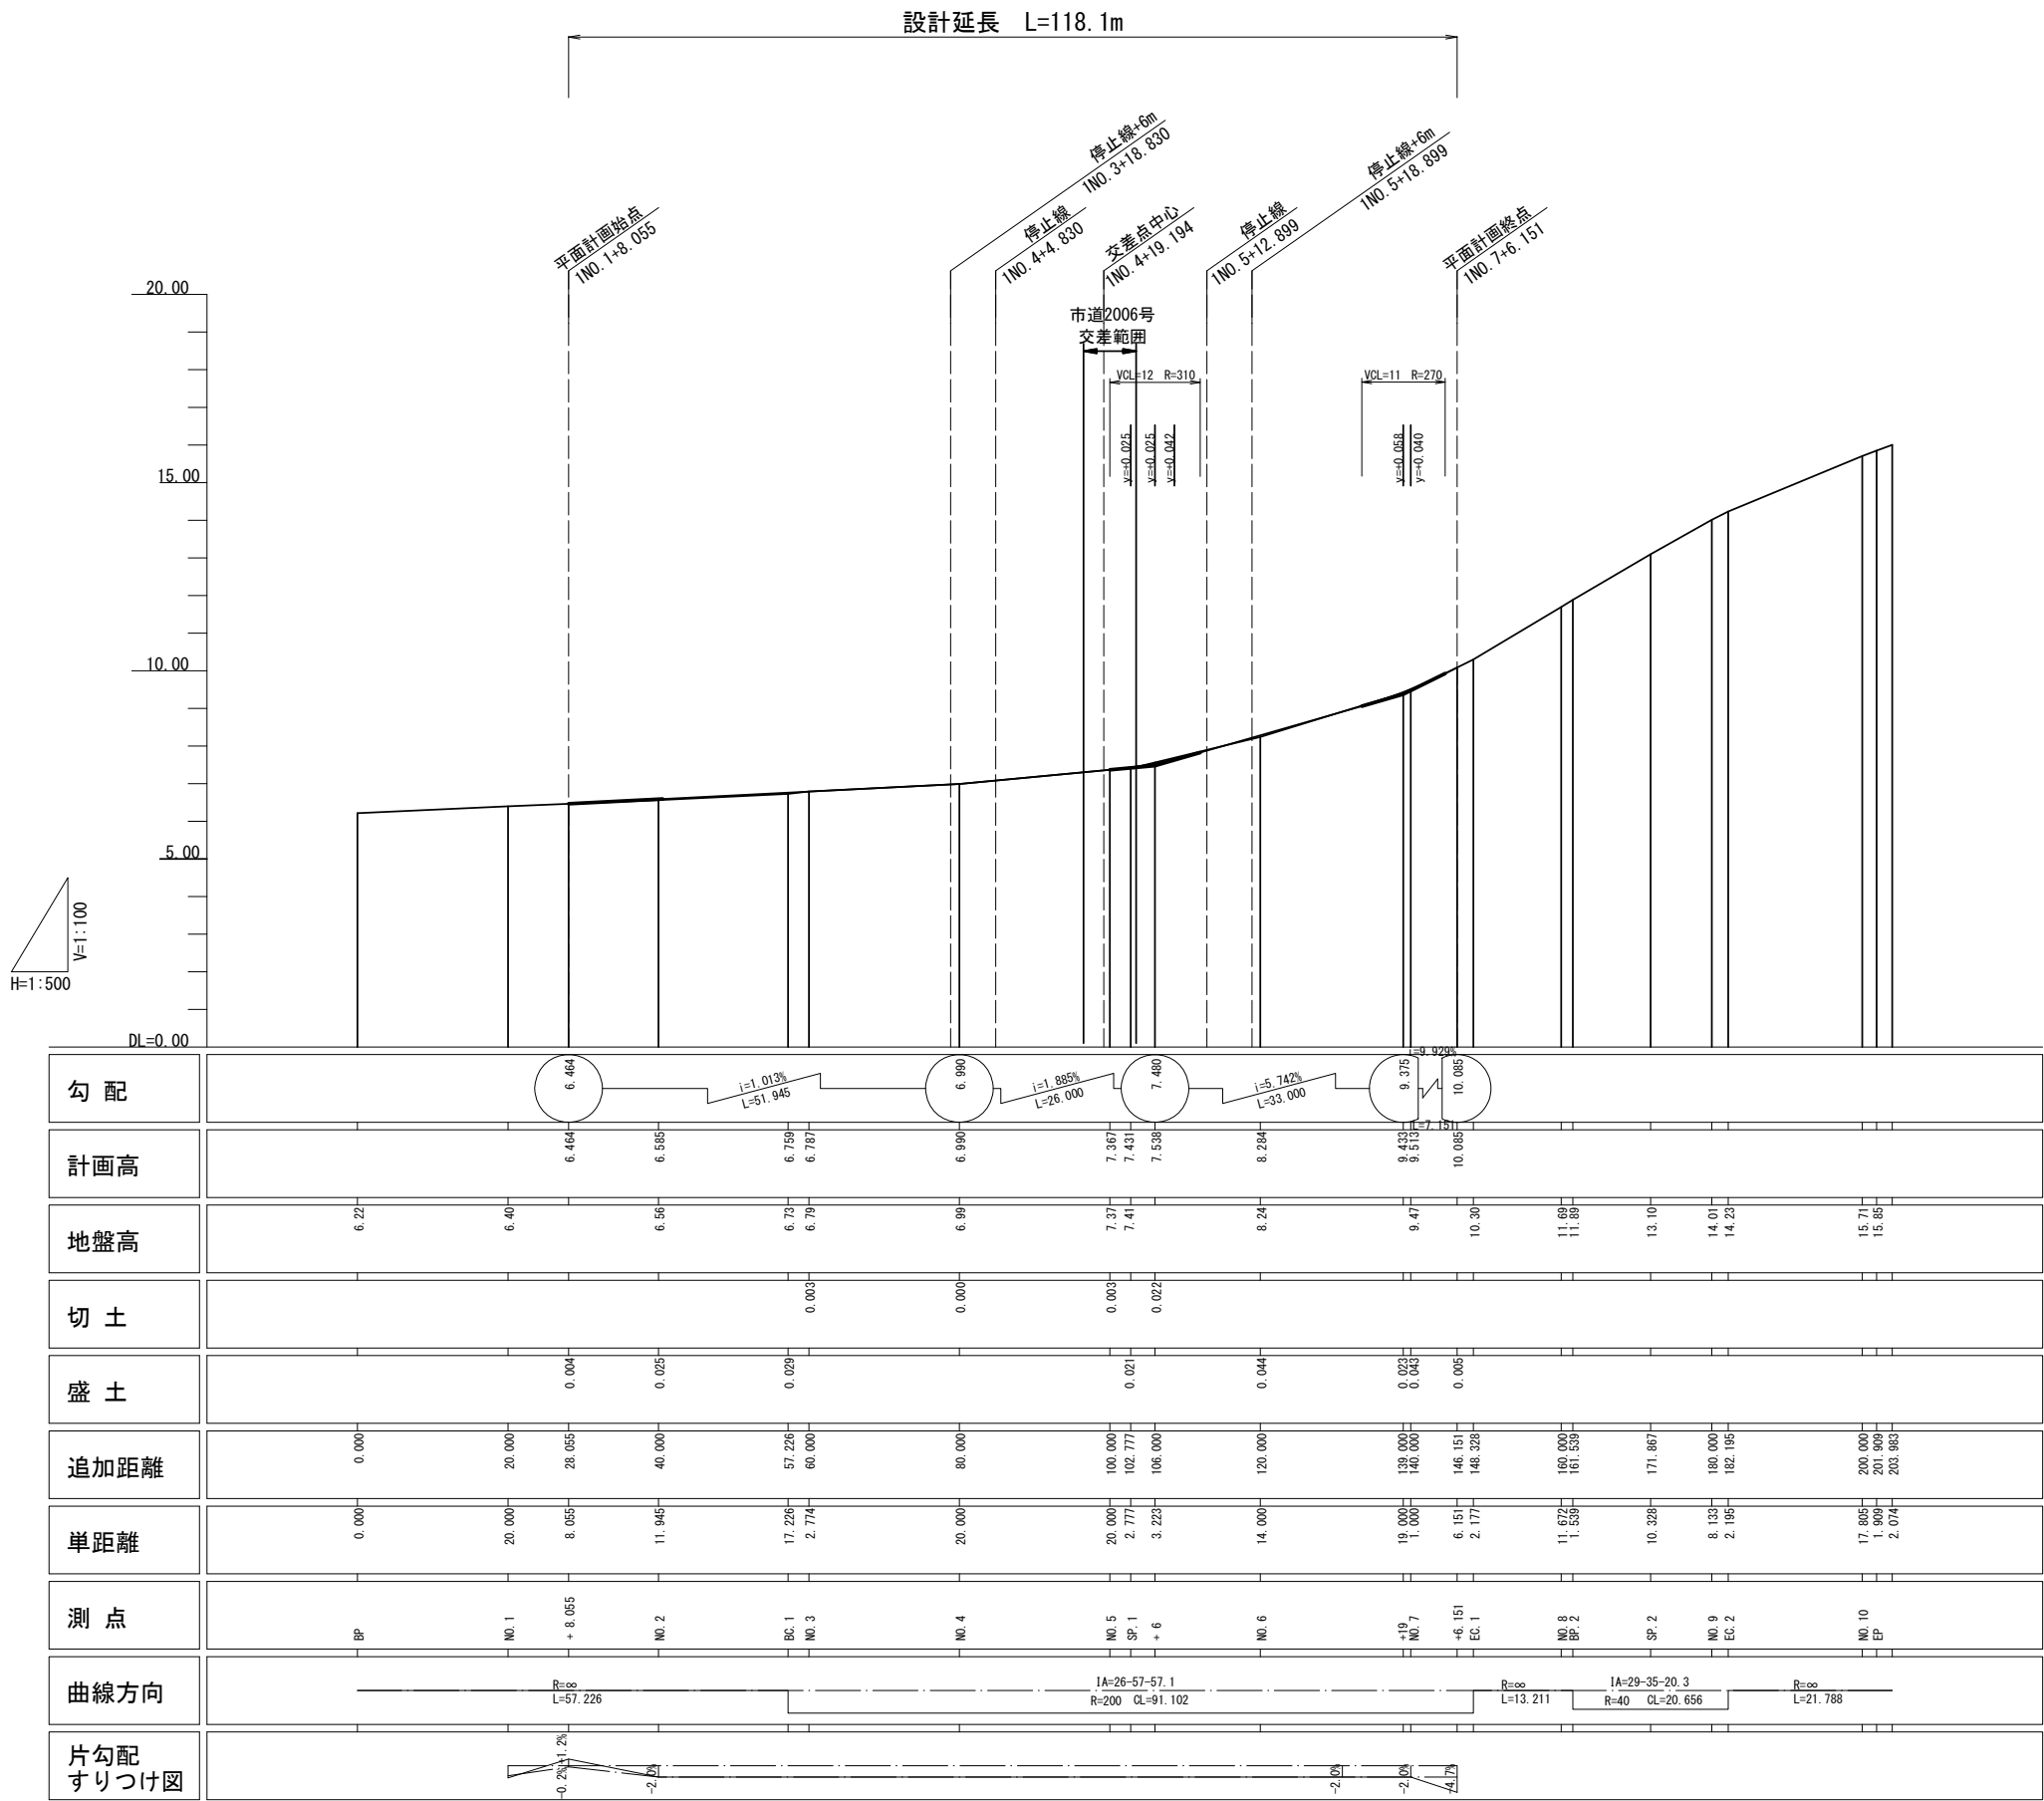


令和8年度	
工 事 名	道路拡幅工事 (R8 市道2007号外 1 路線)
施工場所	市川市稲越3丁目25番地先
図面種別	縦断面図 (市道2007号)
縮 尺	図示
図面番号	全 29 葉の内第 6 号
市川市 道路交通部 道路建設課	

縦断面図

V=1:200 H=1:1000




(市道2006号)

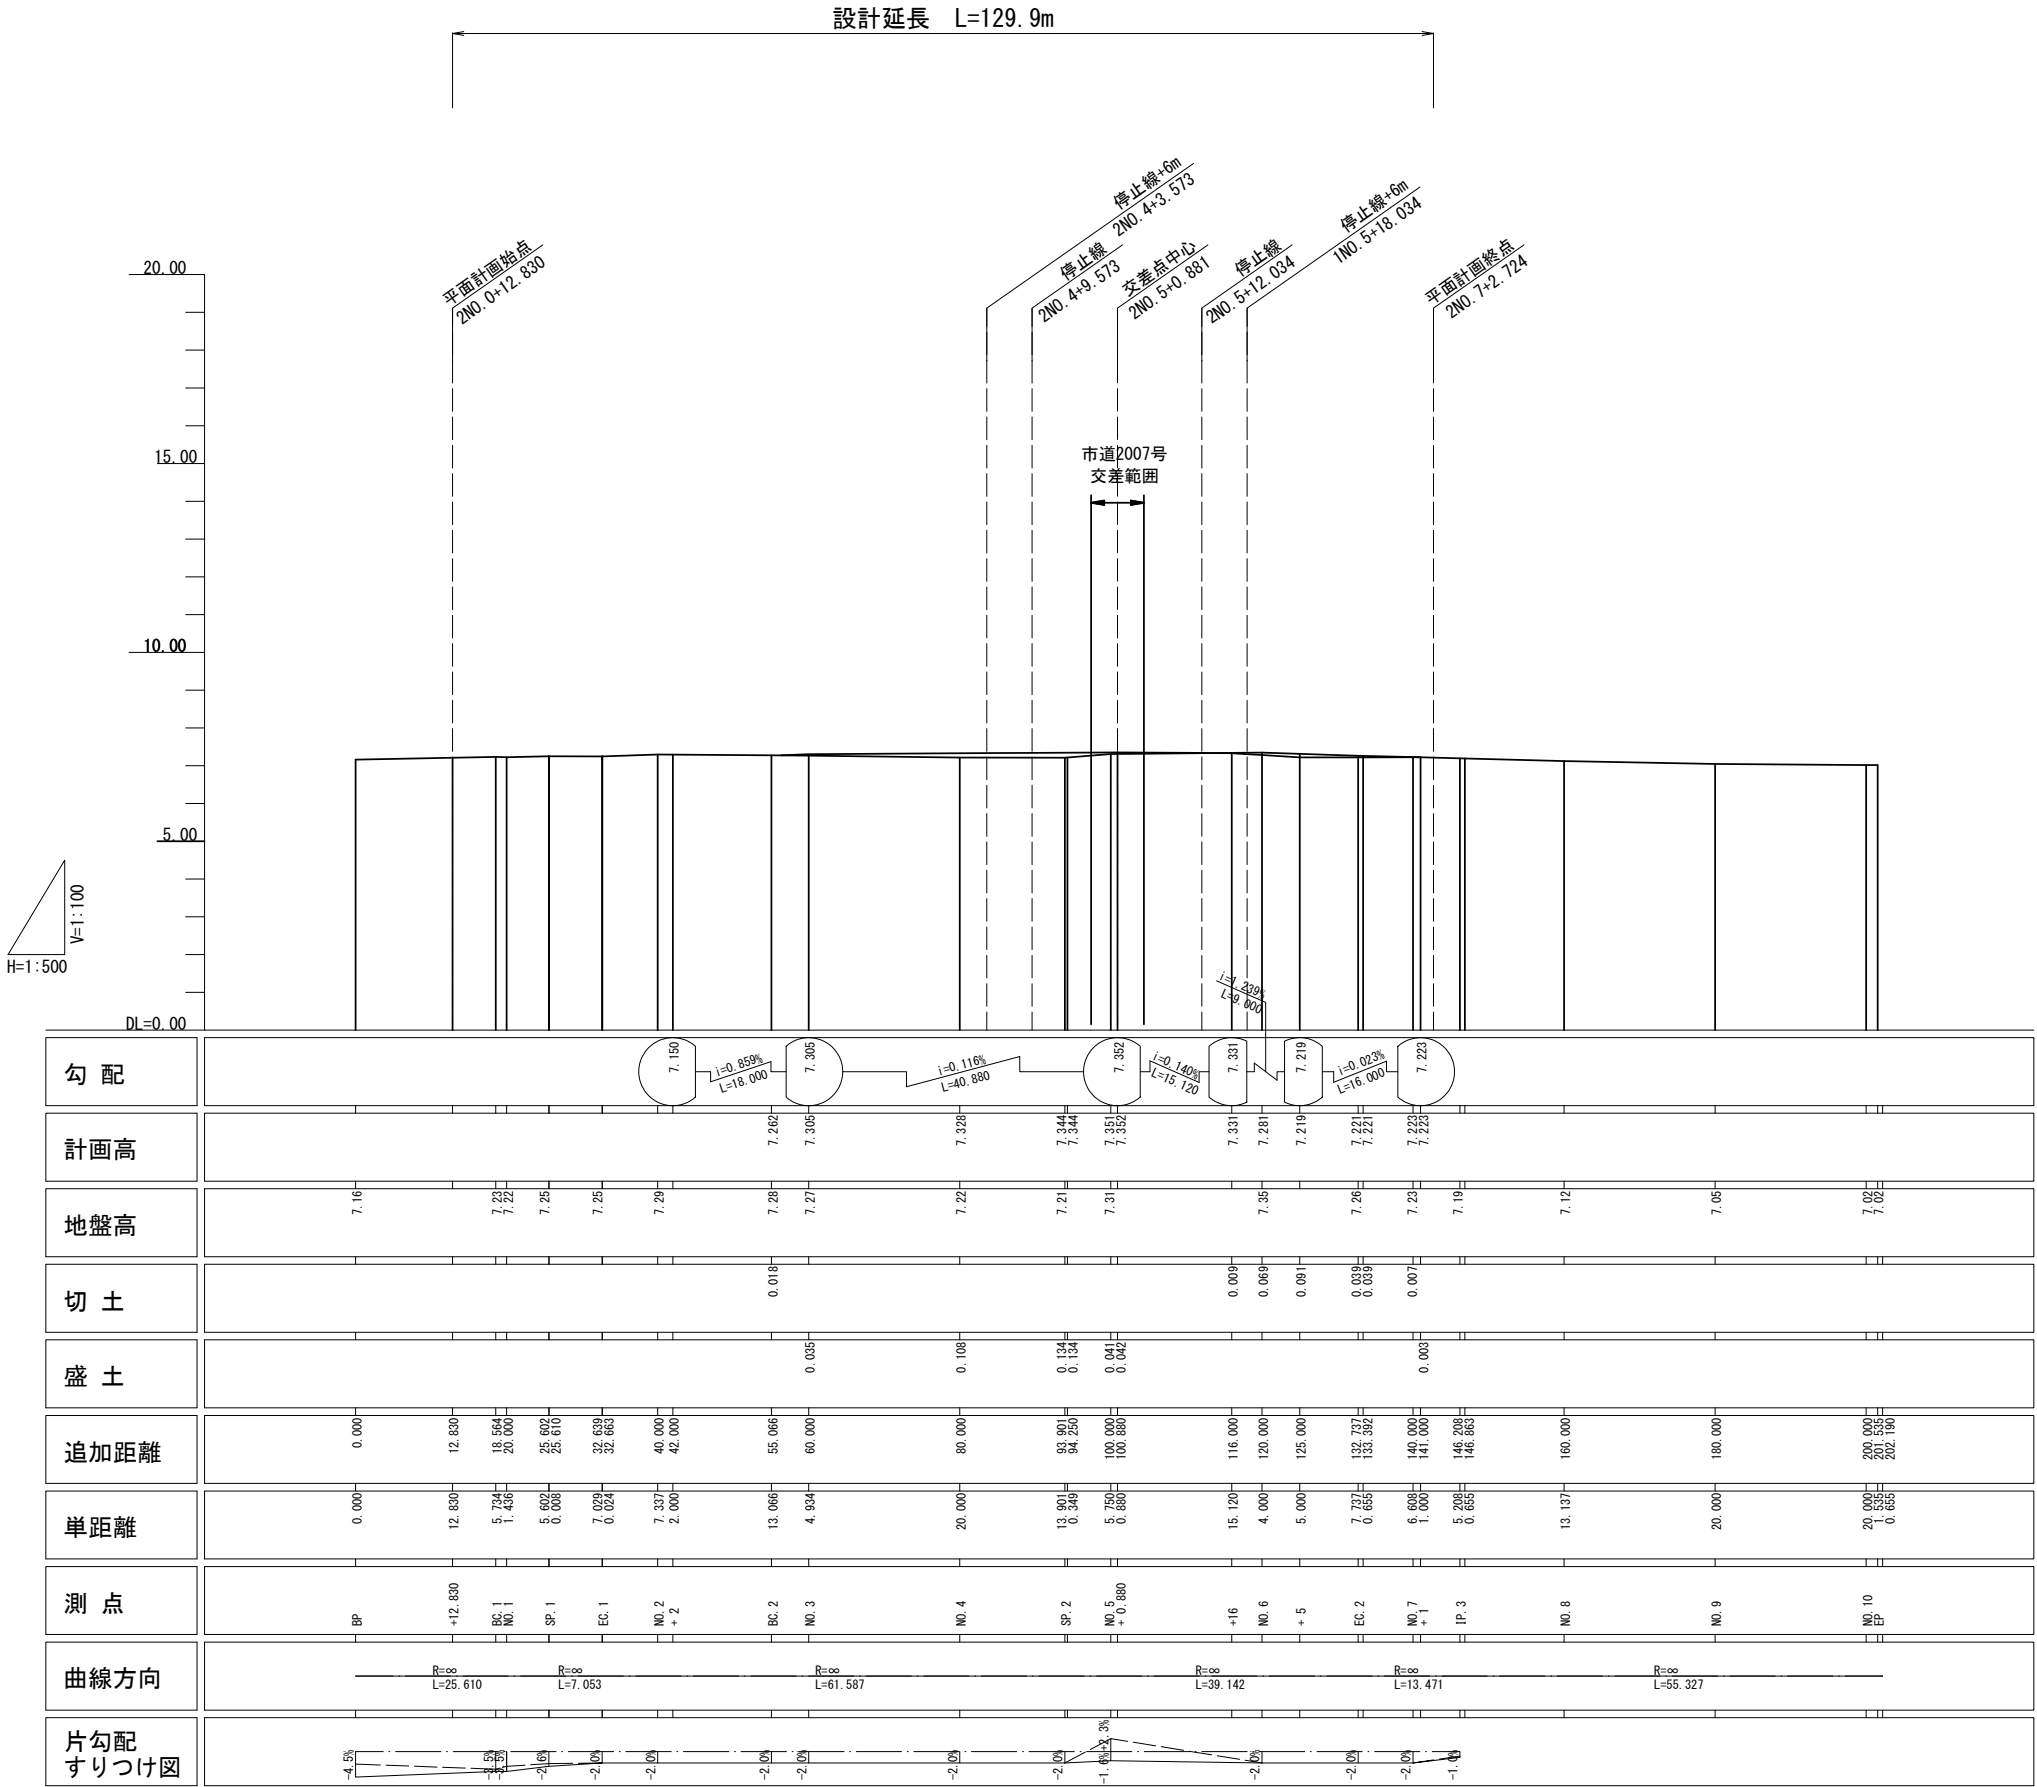

令和8年度	
工 事 名	道路拡幅工事 (R8 市道2007号外 1 路線)
施工場所	市川市稲越3丁目25番地先
図面種別	縦断面図 (市道2006号)
縮 尺	図示
図面番号	全 29 葉の内第 7 号
市川市 道路交通部 道路建設課	

標準断面図 1:100

市道2006号

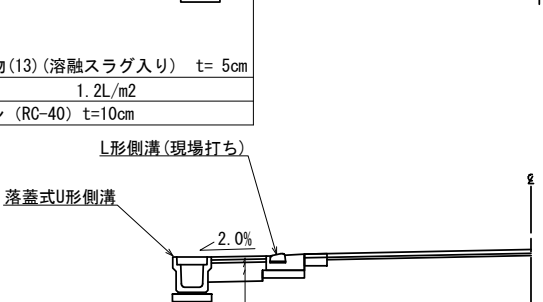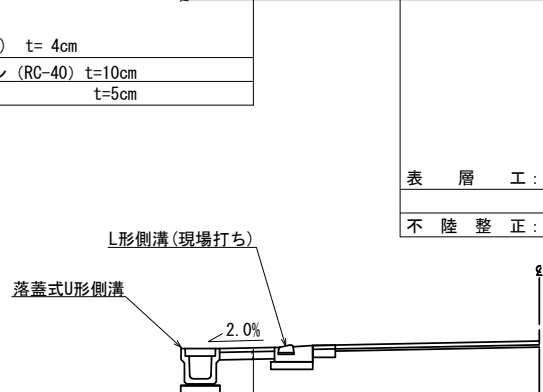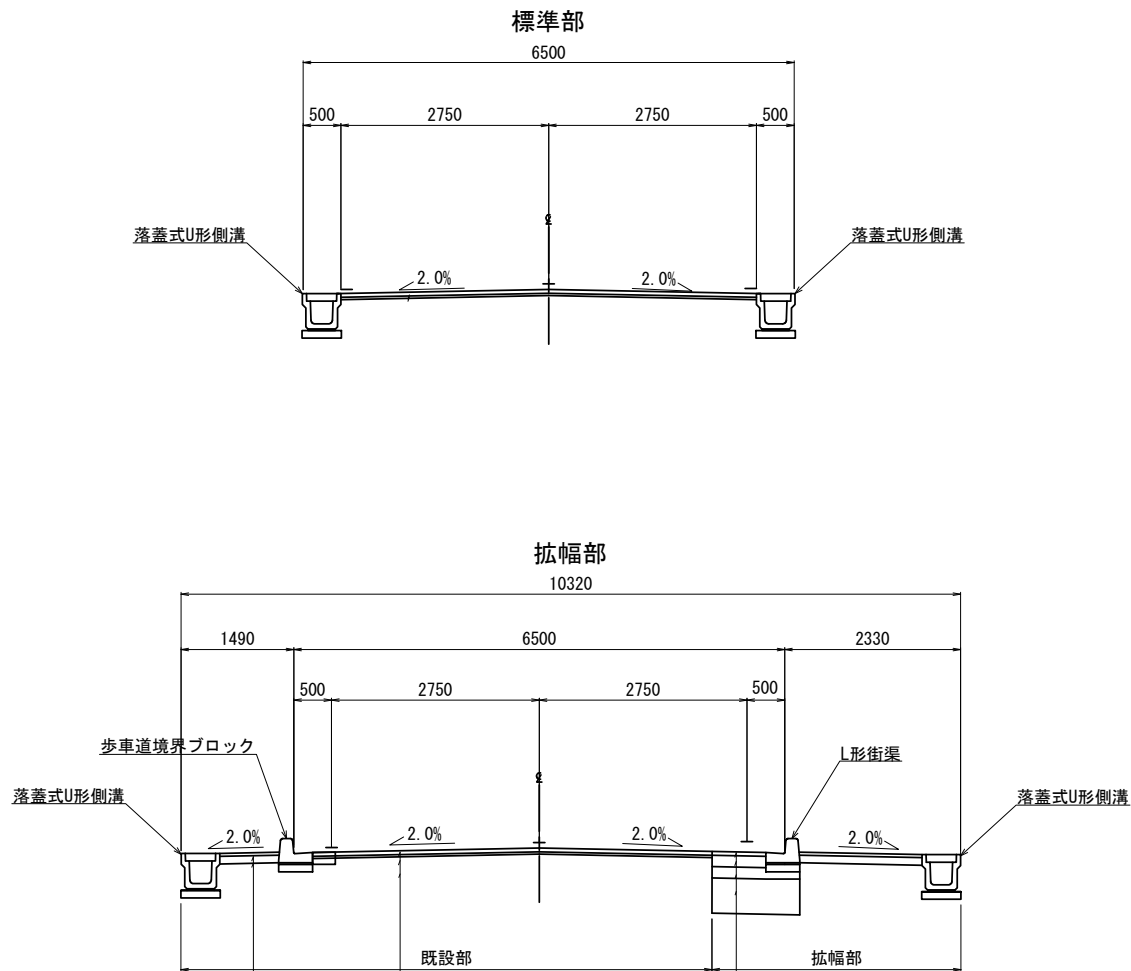


表層	工：開粒度As混合物(13)	t= 4cm
路盤	工：再生クラッシャラン (RC-40)	t=10cm
砂	：	t=5cm

表層	工：再生密粒度As混合物(13) (熔融スラグ入り)	t= 5cm
	プライムコート	1.2L/m ²
路盤	工：再生クラッシャラン (RC-40)	t=10cm

表層	工：再生密粒度As混合物(13) (熔融スラグ入り)	t= 5cm
	タックコート	0.4L/m ²
基層	工：再生粗粒度As混合物(13)	t= 5cm
	プライムコート	1.2L/m ²
路盤	工：再生クラッシャラン (RC-40)	t=25cm

市道2007号

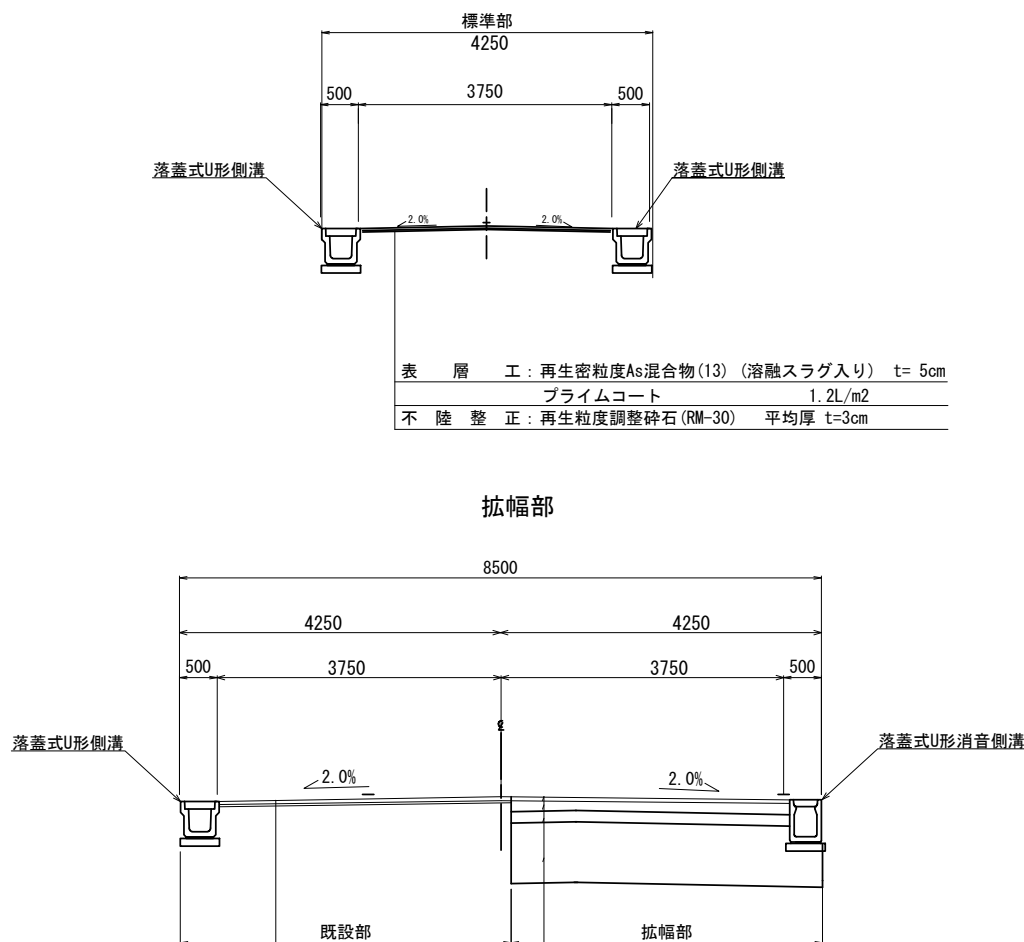

表層	工：再生密粒度As混合物(13) (熔融スラグ入り)	t= 5cm
	プライムコート	1.2L/m ²
上層路盤	工：再生粒度調整碎石 (RM-30)	t=15cm
下層路盤	工：再生クラッシャラン (RC-40)	t=15cm
安定処理	工：石灰系固化材 (発塵抑制型) (修正CBR8% 144kg/m ²)	t=80cm

表層	工：再生密粒度As混合物(13) (熔融スラグ入り)	t= 5cm
	プライムコート	1.2L/m ²
不陸整正	工：再生粒度調整碎石 (RM-30)	平均厚 t=3cm


令和8年度	
工事名	道路拡幅工事 (R8 市道2007号外 1 路線)
施工場所	市川市稲越3丁目25番地先
図面種別	標準断面図
縮尺	図示
図面番号	全 29 葉の内第 8 号
市川市	道路交通部 道路建設課

横断図(1)


S=1:200

(市道2007号)


1NO. 2
D =40.000
GH= 6.56
FH= 6.585

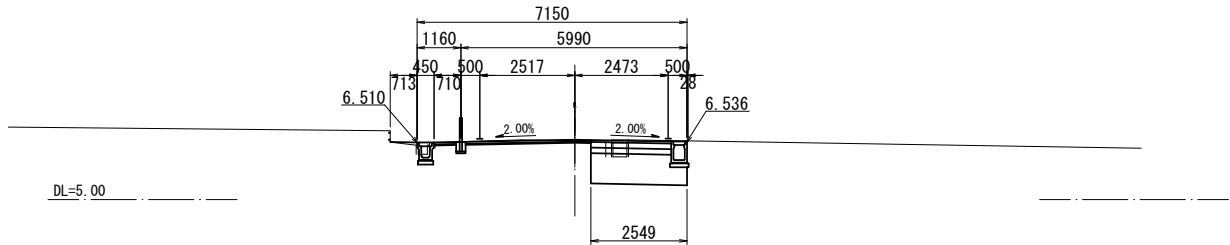


1NO. 4
D =80.000
GH= 6.99
FH= 6.990

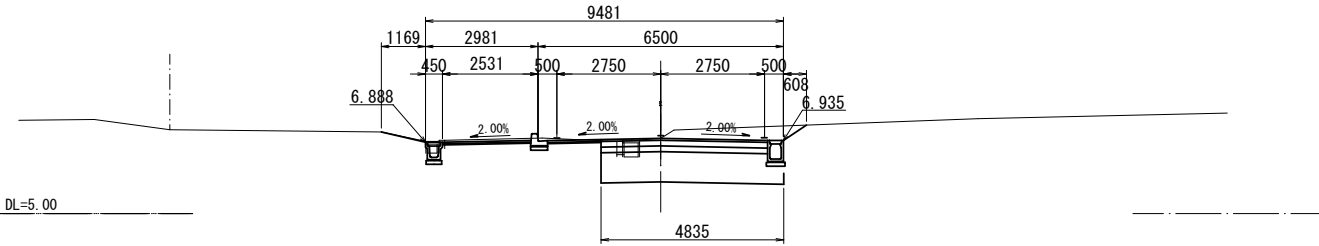


1NO. 1
D =20.000
GH= 6.40
FH= 6.372

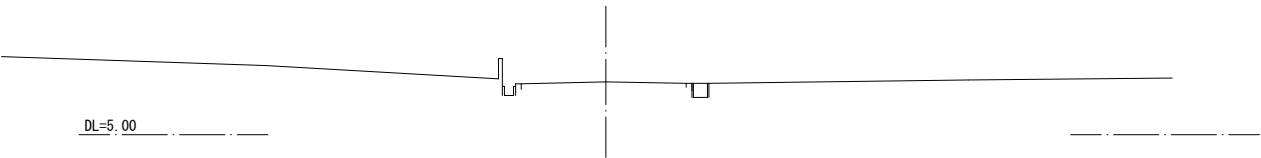


1NO. 3
D =60.000
GH= 6.79
FH= 6.787

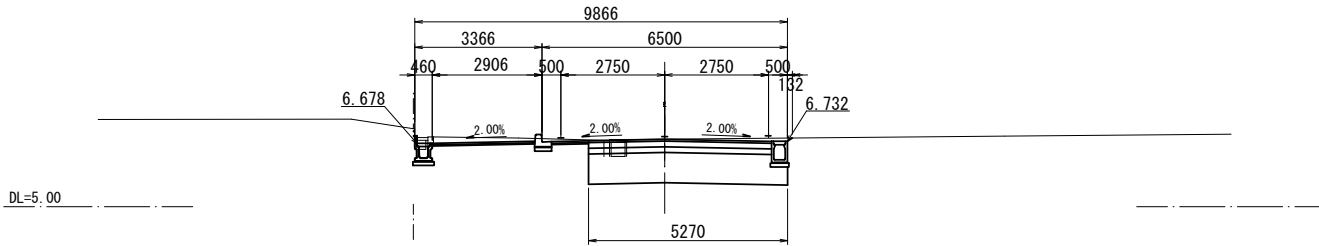

1BP
D =0.000
GH=6.22
FH= --

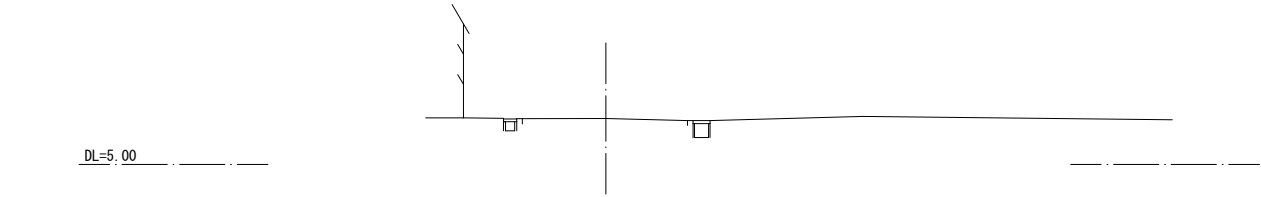


1BC1
D =57.226
GH= 6.73
FH= 6.759

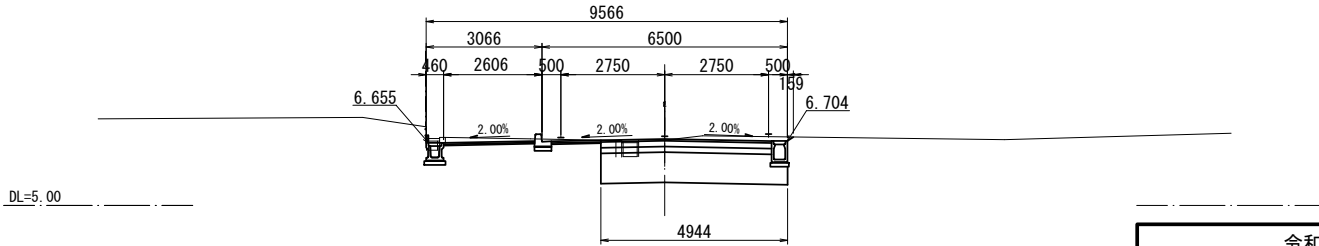

令和8年度	
工 事 名	道路拡幅工事 (R8 市道2007号外 1 路線)
施工場所	市川市稲越3丁目25番地先
図面種別	横断図(1) (市道2007号)
縮 尺	図示
図面番号	全 29 葉の内第 9 号
市川市	道路交通部 道路建設課

横断図(2)
(市道2007号)







S=1:200

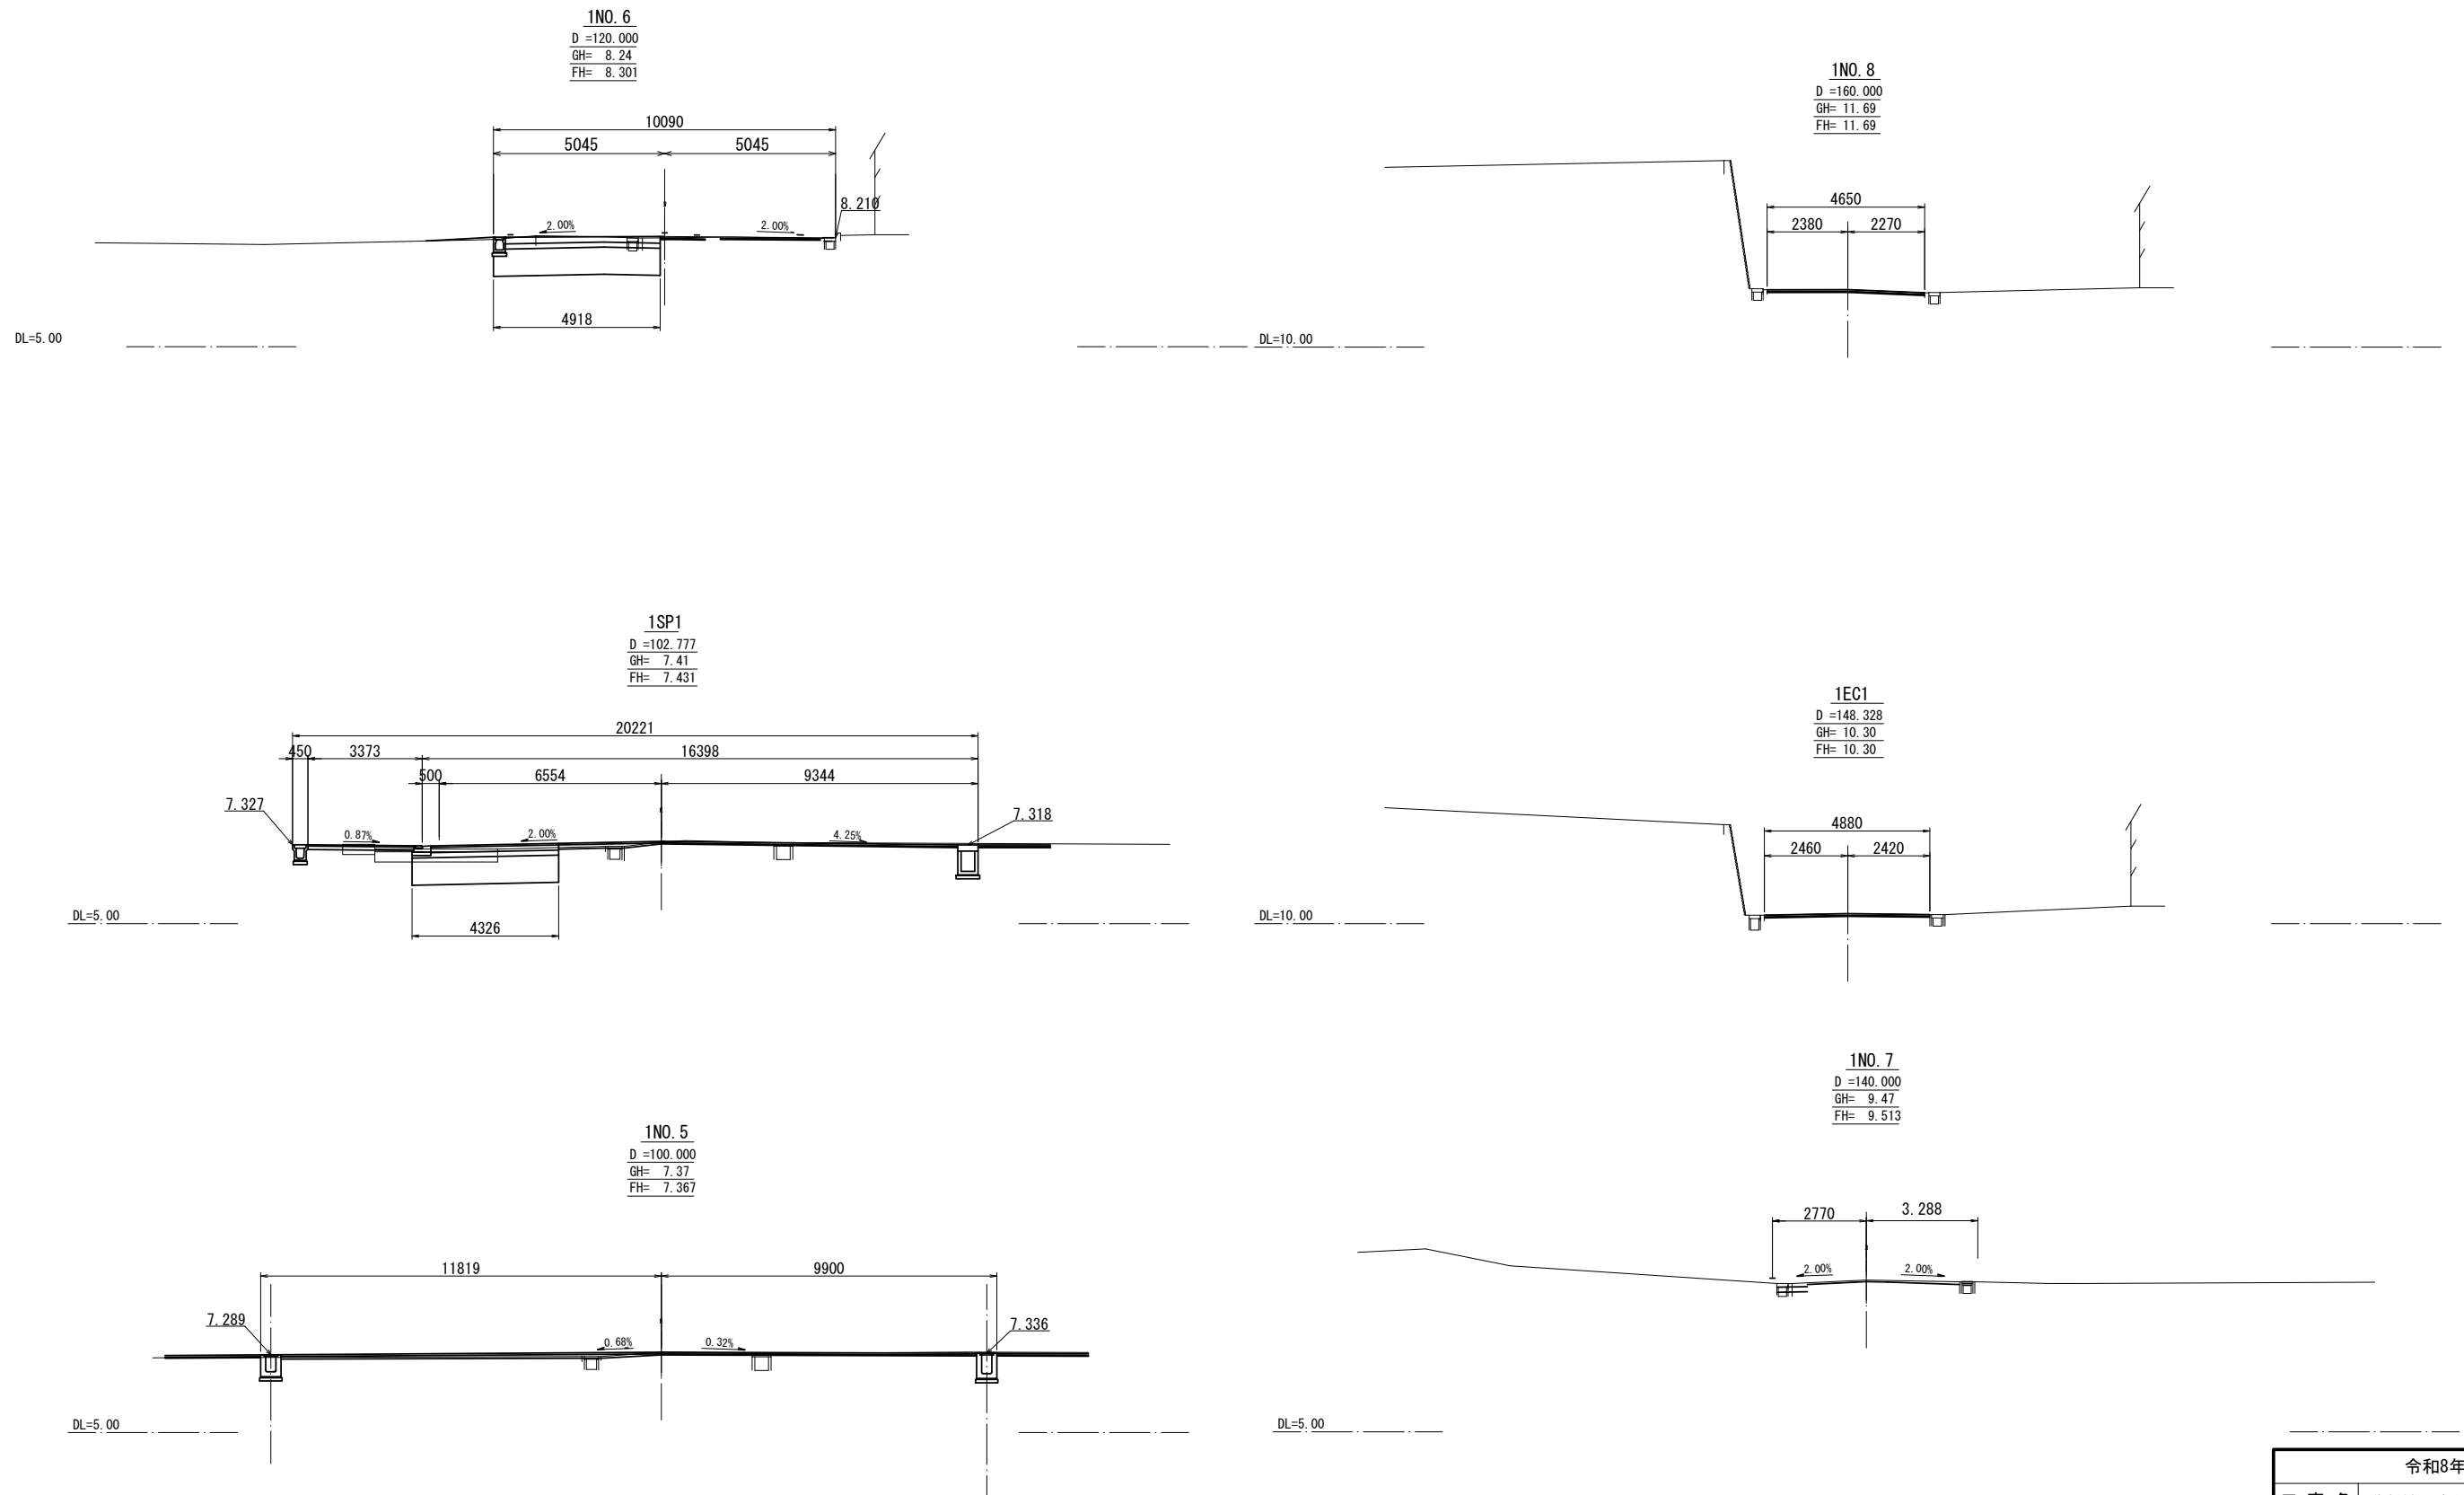

令和8年度	
工 事 名	道路拡幅工事 (R8 市道2007号外 1 路線)
施工場所	市川市稲越3丁目25番地先
図面種別	横断図(2) (市道2007号)
縮 尺	図示
図面番号	全 29 葉の内第 10 号
市川市 道路交通部 道路建設課	

横断図(3)
(市道2007号)







S=1:200

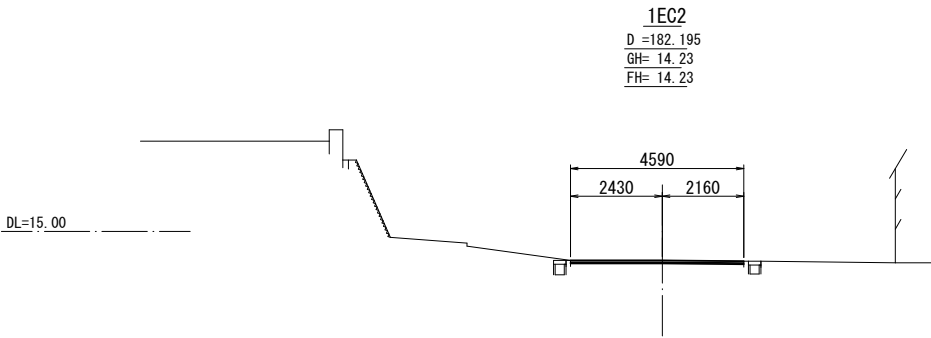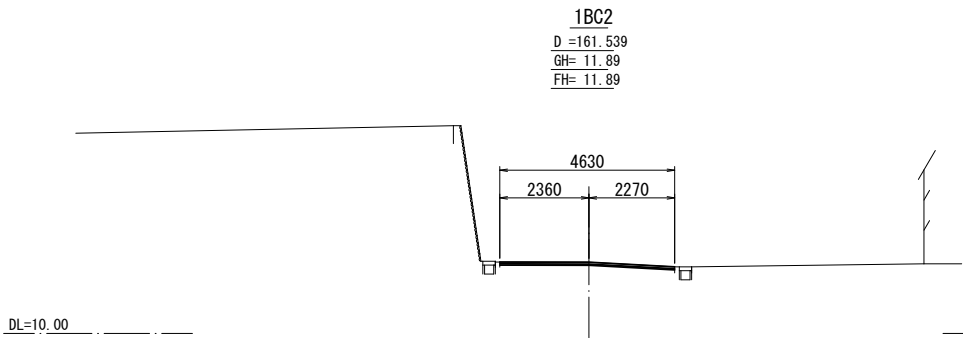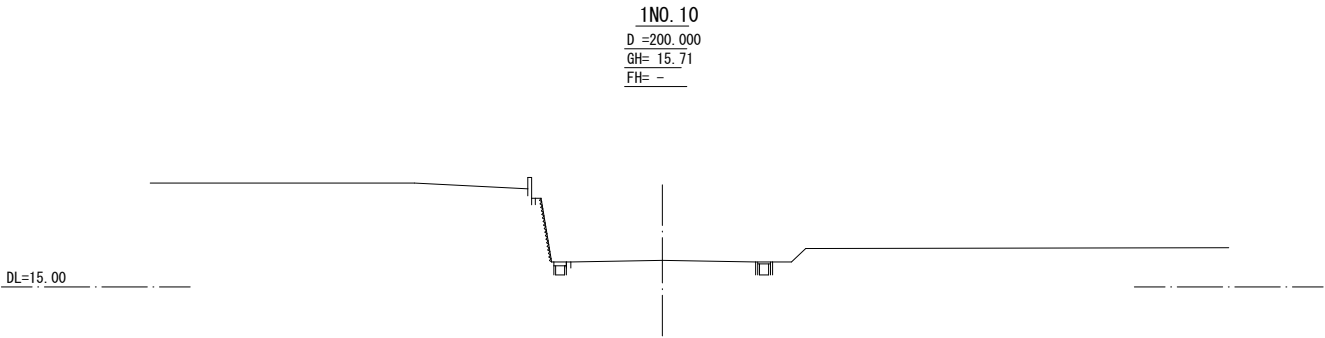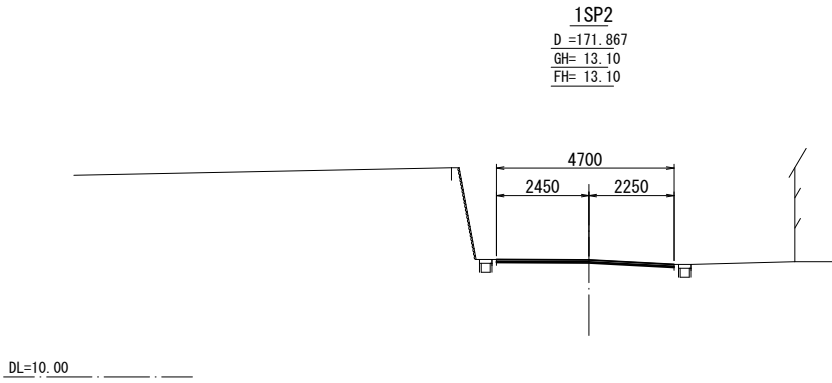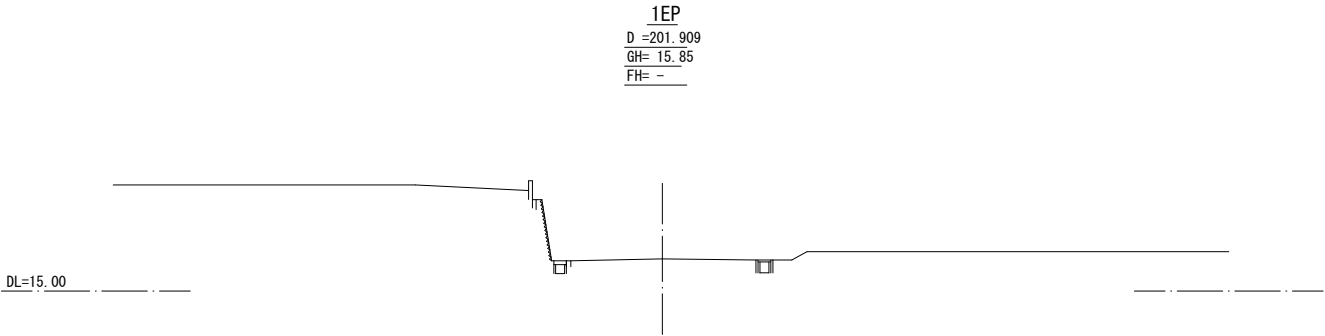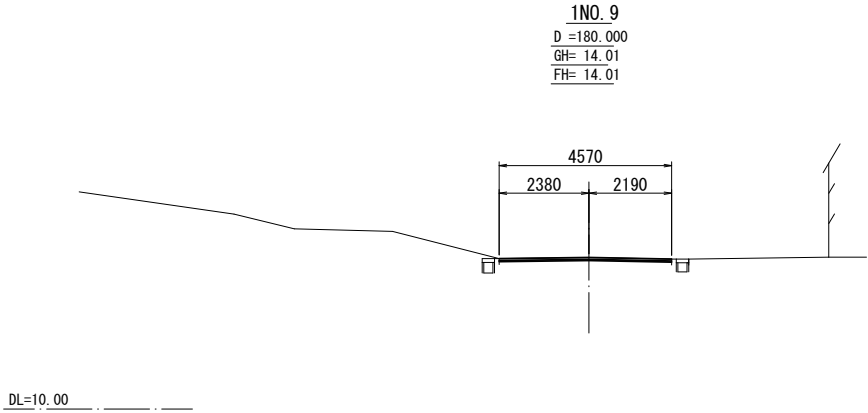

令和8年度	
工 事 名	道路拡幅工事(R8 市道2007号外1路線)
施工場所	市川市稲越3丁目25番地先
図面種別	横断図(3)(市道2007号)
縮 尺	図示
図面番号	全 29 葉の内第 11 号
市川市	道路交通部 道路建設課

横断図(1)
(市道2006号)


S=1:200

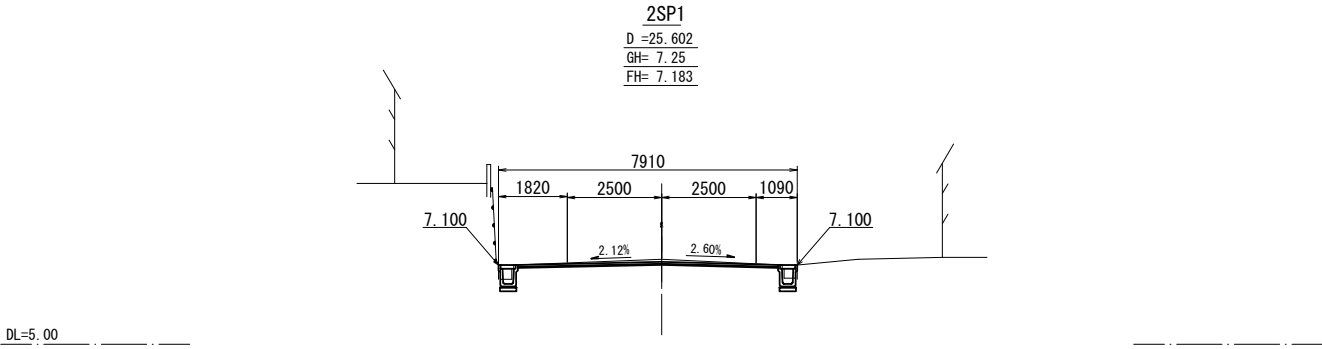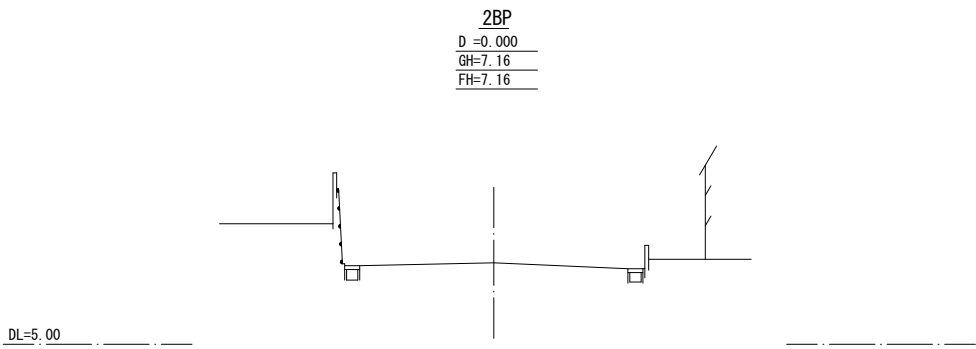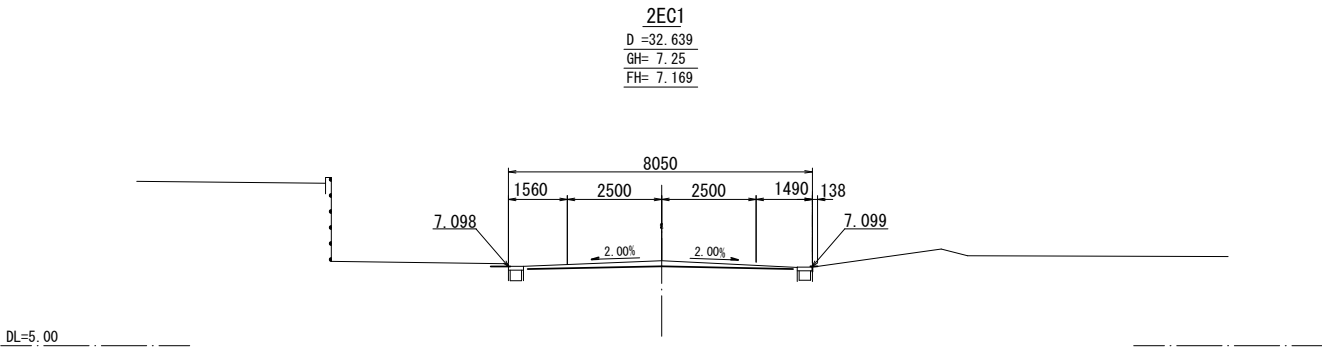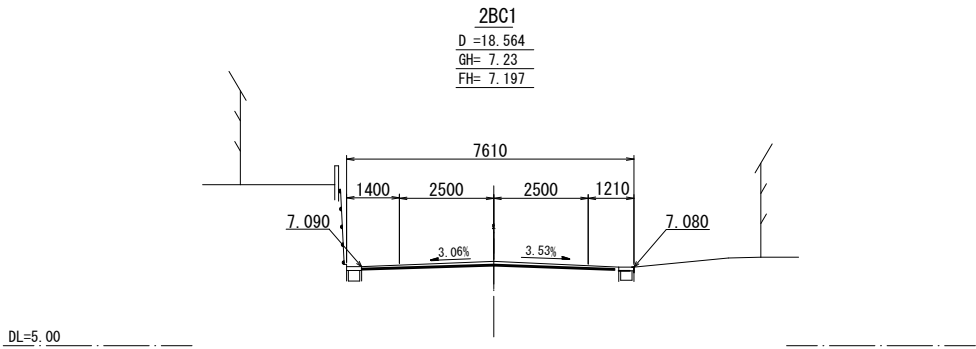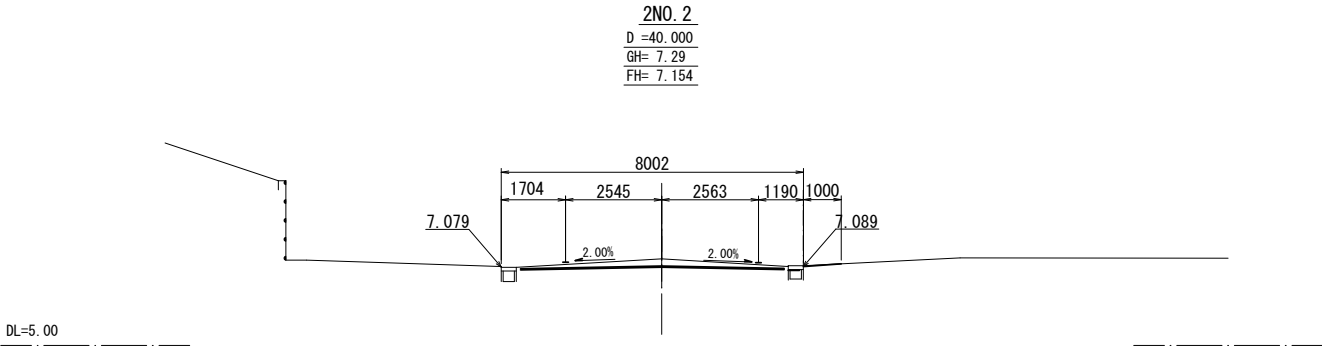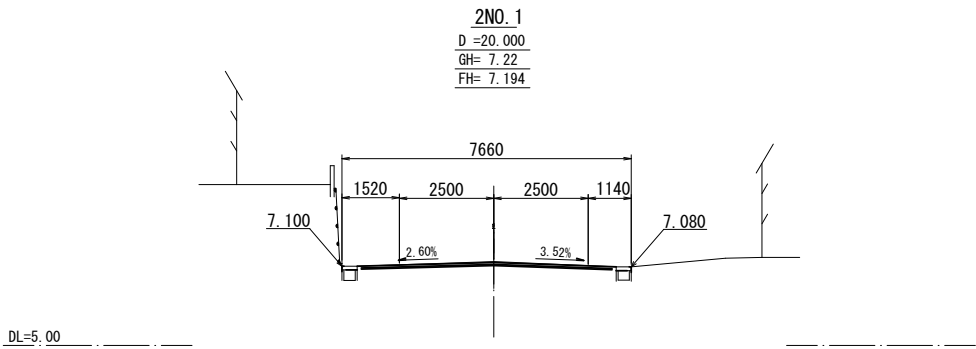

令和8年度	
工 事 名	道路拡幅工事 (R8 市道2007号外 1 路線)
施工場所	市川市稲越3丁目25番地先
図面種別	横断図 (1) (市道2006号)
縮 尺	図示
図面番号	全 29 葉の内第 12 号
市川市 道路交通部 道路建設課	

横断図(2)
(市道2006号)

S=1:200



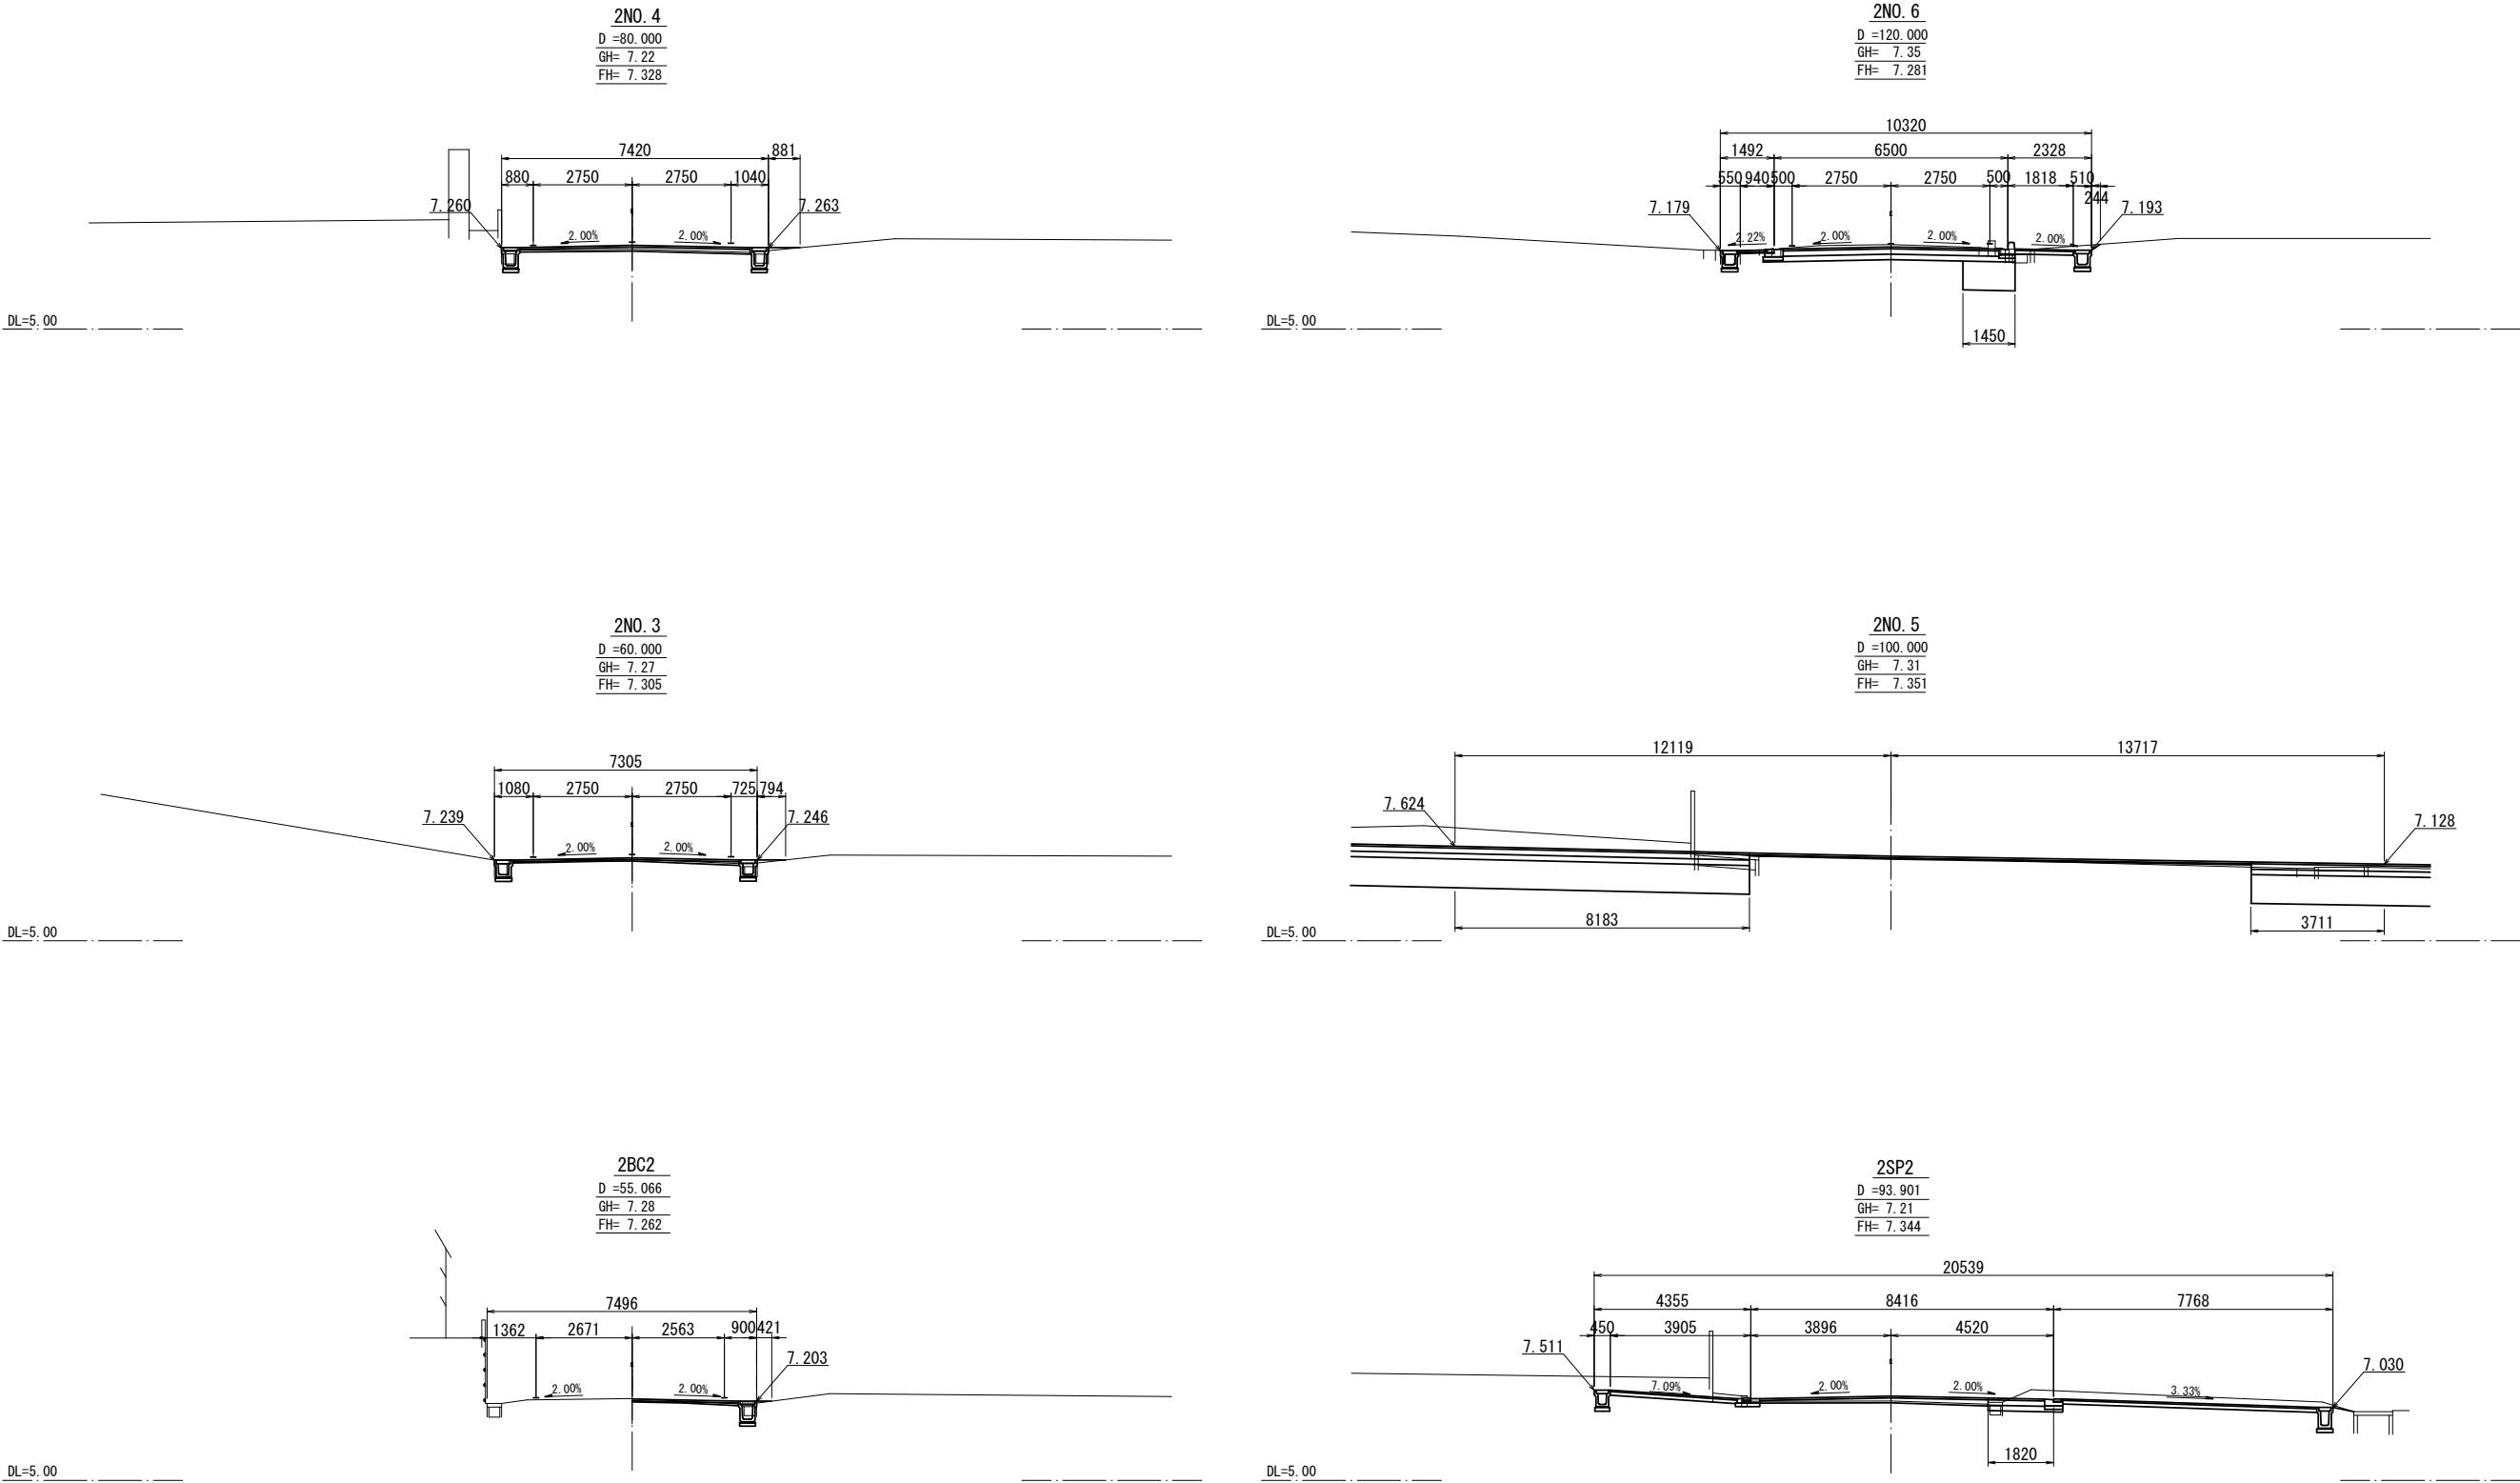


令和8年度	
工 事 名	道路拡幅工事 (R8 市道2007号外 1 路線)
施工場所	市川市稲越3丁目25番地先
図面種別	横断図(2) (市道2006号)
縮 尺	図示
図面番号	全 29 葉の内第 13 号
市川市 道路交通部 道路建設課	

横断図(3)



(市道2006号)

S=1:200

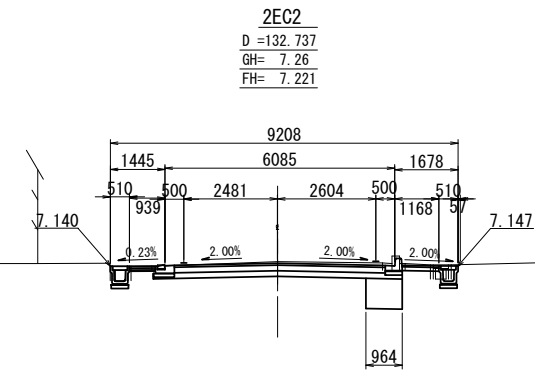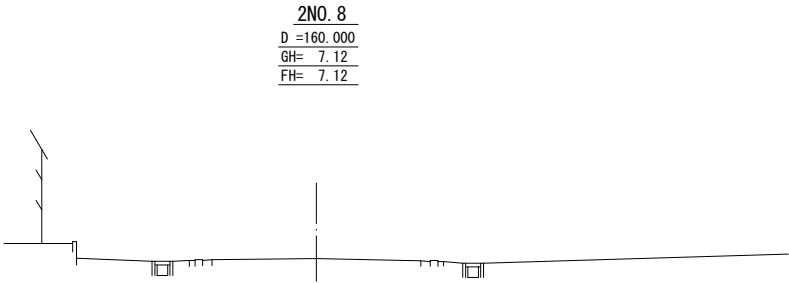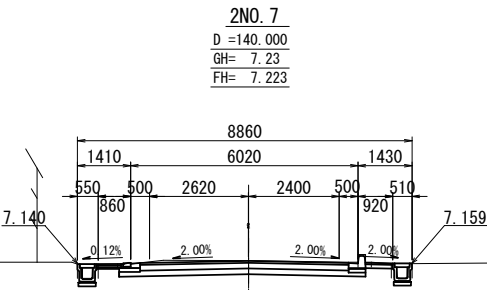

令和8年度	
工 事 名	道路拡幅工事 (R8 市道2007号外 1 路線)
施工場所	市川市稲越3丁目25番地先
図面種別	横断図(3) (市道2006号)
縮 尺	図示
図面番号	全 29 葉の内第 14 号
市川市	道路交通部 道路建設課

街渠割付図 S=1:400

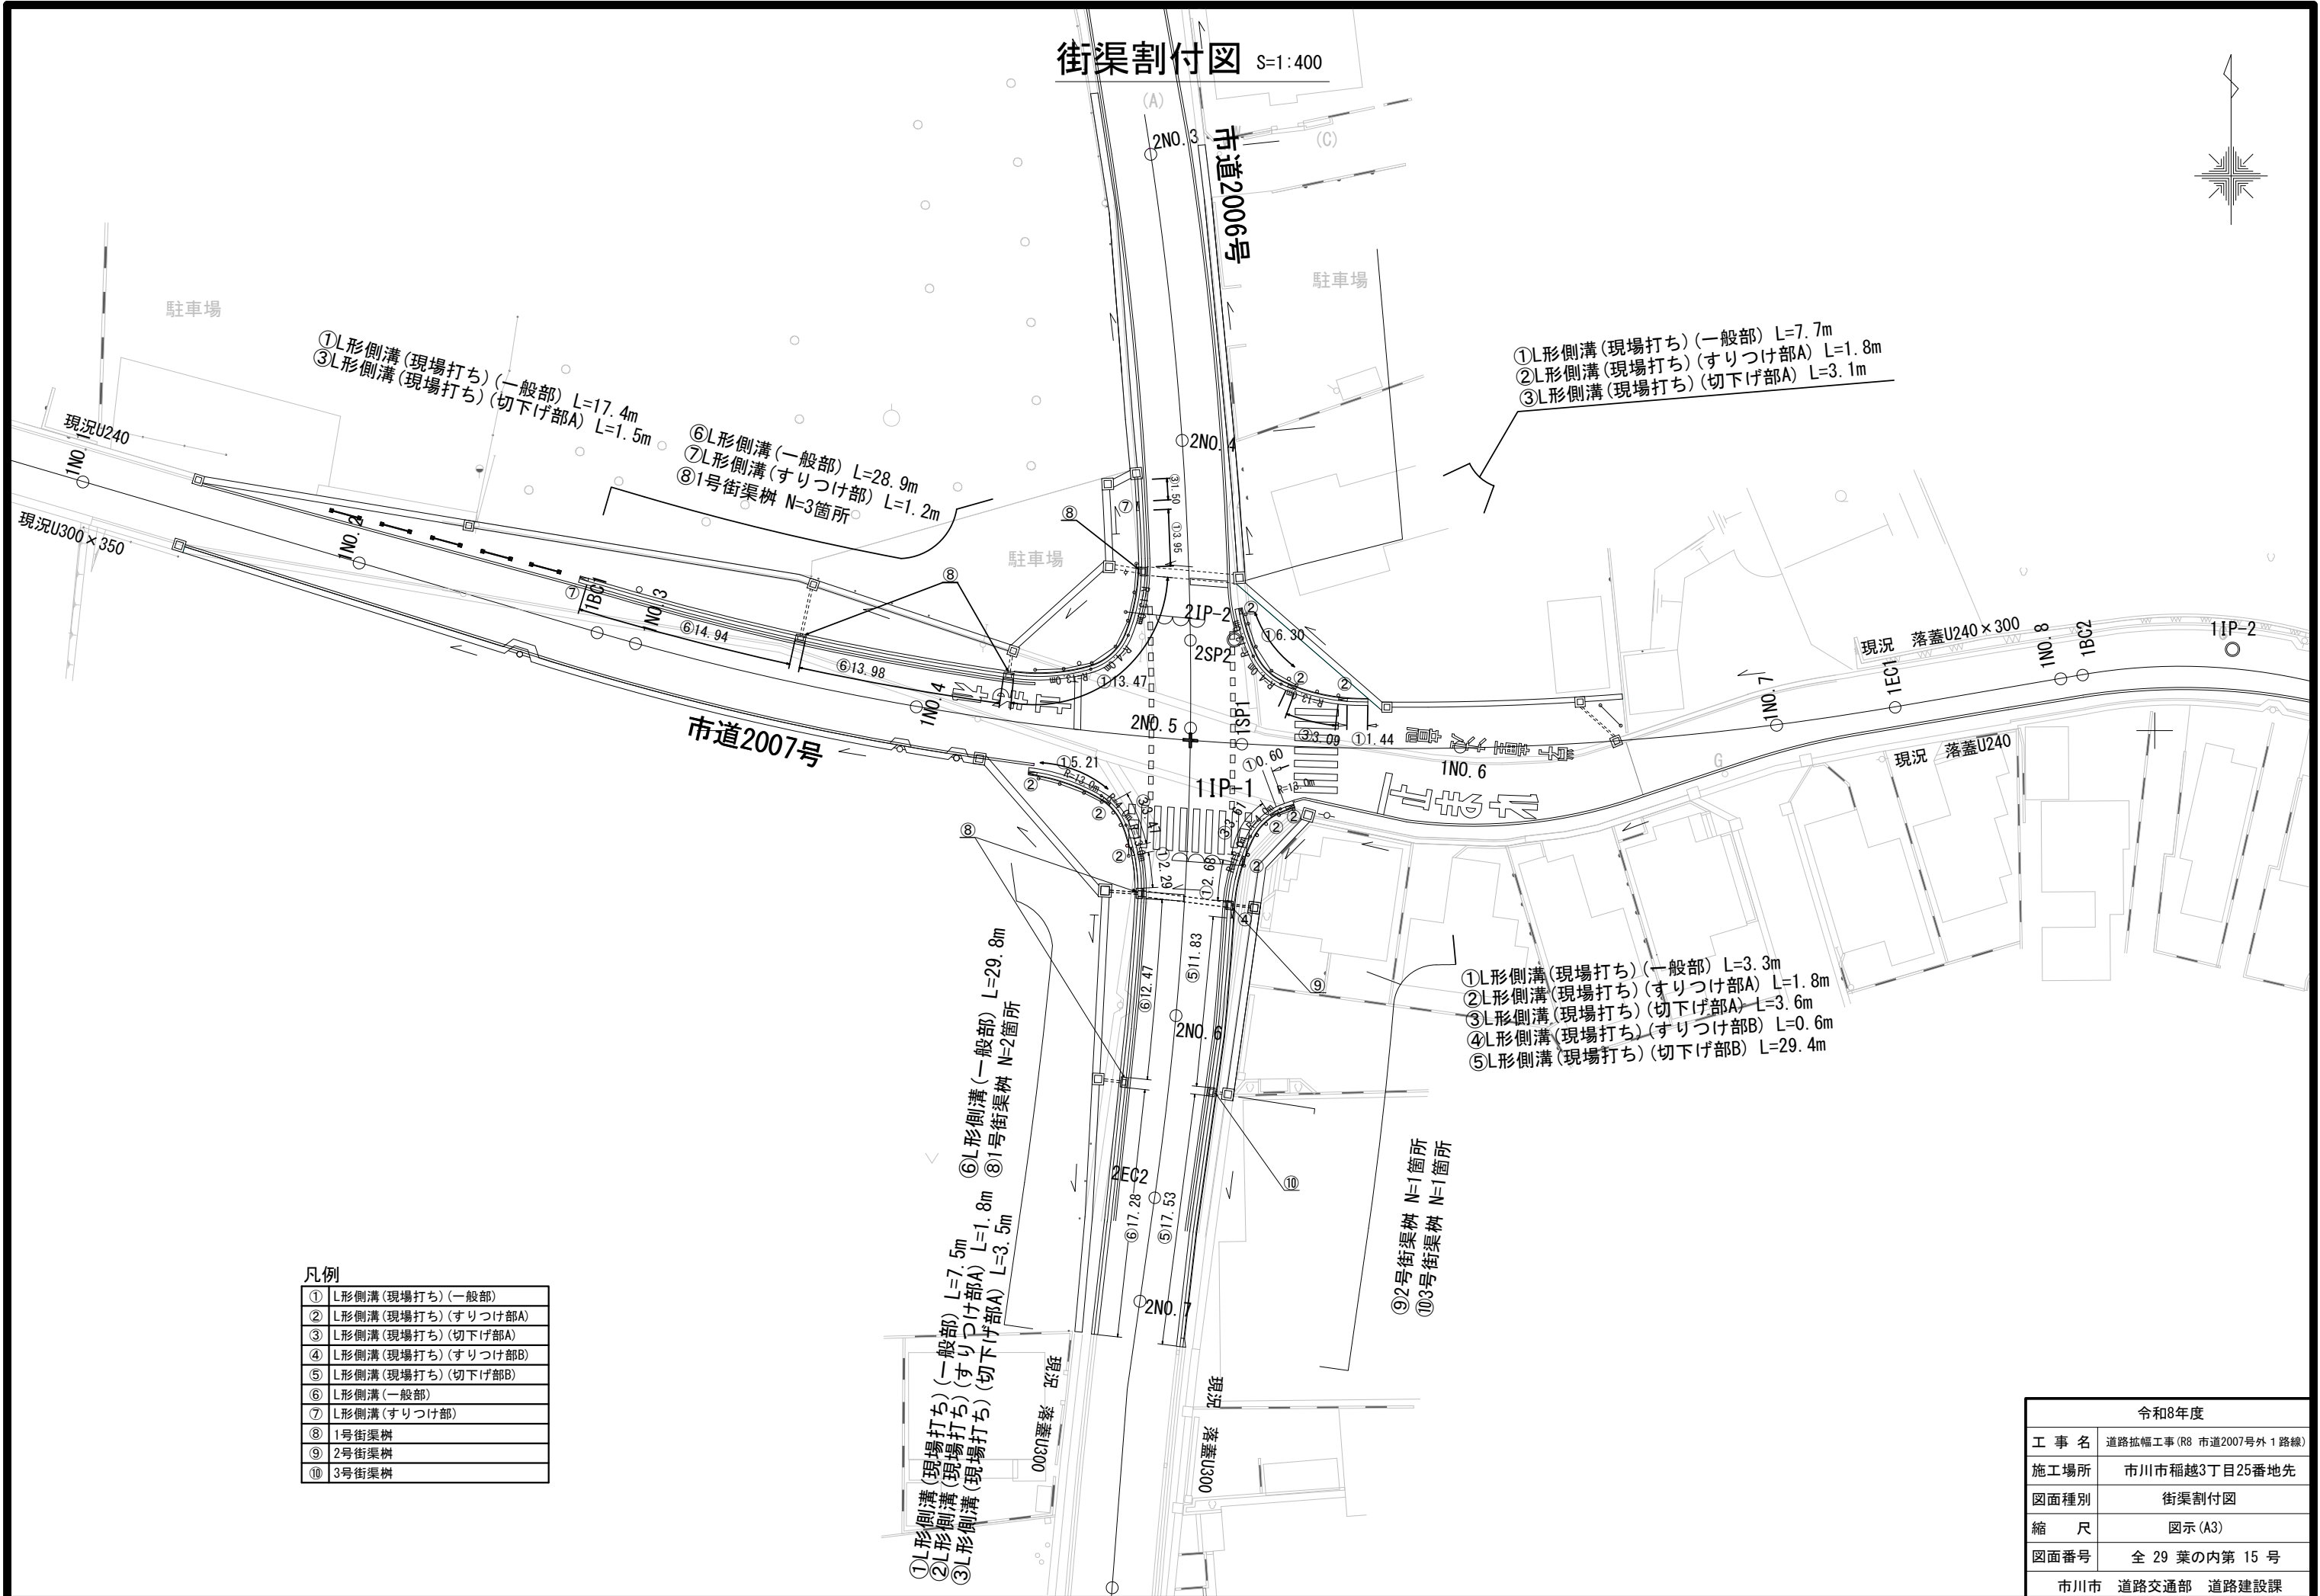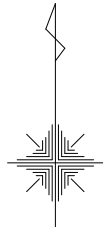

凡例

①	L形側溝(現場打ち)(一般部)
②	L形側溝(現場打ち)(すりつけ部A)
③	L形側溝(現場打ち)(切下げ部A)
④	L形側溝(現場打ち)(すりつけ部B)
⑤	L形側溝(現場打ち)(切下げ部B)
⑥	L形側溝(一般部)
⑦	L形側溝(すりつけ部)
⑧	1号街渠樹
⑨	2号街渠樹
⑩	3号街渠樹


令和8年度	
工 事 名	道路拡幅工事(R8 市道2007号外1路線)
施工場所	市川市稲越3丁目25番地先
図面種別	街渠割付図
縮 尺	図示(A3)
図面番号	全 29 葉の内第 15 号
市川市 道路交通部 道路建設課	

構造図(1)

S=1:20


舗装構成図

車道舗装工 (1)
一般部

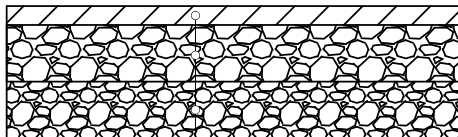


表層工	再生密粒度As混合物(13)(溶融スラグ入)	t= 5cm
	プライムコート	1.2l/m2
上層路盤工	再生粒度調整砕石(RM-30)	t=15cm
下層路盤工	再生クラッシャーラン(RC-40)	t=15cm

歩道舗装工(1)
一般部

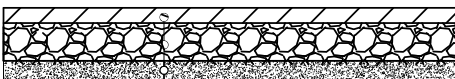

表層工	開粒度As混合物(13)	t= 4cm
路盤工	再生クラッシャーラン(RC-40)	t=10cm
砂		t=5cm

歩道舗装工(4)
表層・基層のみ 乗入部区分C

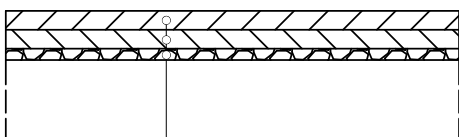


表層工	再生密粒度As混合物(13)(溶融スラグ入)	t= 5cm
	タックコート	0.4l/m2
基層工	再生粗粒度As混合物(20)	t= 5cm
	プライムコート	1.2l/m2
不陸整正	補足材(再生クラッシャーラン(RC-40))	平均厚 t= 4cm

仮舗装工



表層工	再生粗粒度As混合物(13)	t= 5cm
-----	----------------	--------

車道舗装工 (2)
表層のみ

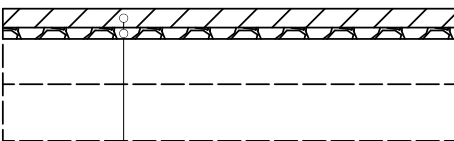


表層工	再生密粒度As混合物(13)(溶融スラグ入)	t= 5cm
	プライムコート	1.2l/m2
不陸整正	補足材(再生粒度調整砕石(RM-30))	平均厚 t= 3cm

歩道舗装工(2)
表層のみ 一般部



表層工	開粒度As混合物(13)	t= 4cm
不陸整正	補足材(再生クラッシャーラン(RC-40))	平均厚 t= 4cm

車道舗装工 (3)
路床改良部

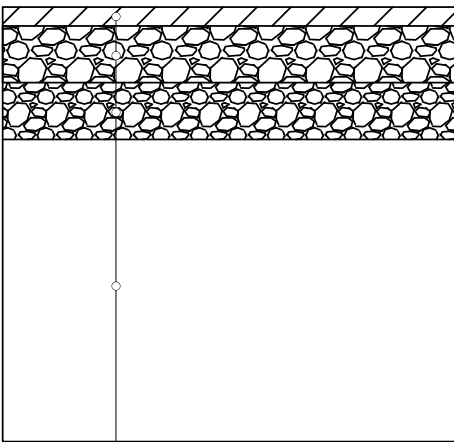

表層工	再生密粒度As混合物(13)(溶融スラグ入)	t= 5cm
	プライムコート	1.2l/m2
上層路盤工	再生粒度調整砕石(RM-30)	t=15cm
下層路盤工	再生クラッシャーラン(RC-40)	t=15cm
安定処理工	石灰系固化材(発塵抑制型)(修正CBR8% 144kg/m2)	t=80cm

歩道舗装工(3)
表層のみ 乗入部区分B




表層工	再生密粒度As混合物(13)(溶融スラグ入)	t= 5cm
	プライムコート	1.2l/m2
不陸整正	補足材(再生クラッシャーラン(RC-40))	平均厚 t= 4cm

令和8年度	
工事名	道路拡幅工事(R8 市道2007号外1路線)
施工場所	市川市稲越3丁目25番地先
図面種別	構造図(1)
縮尺	図示(A3)
図面番号	全 29 葉の内第 16 号
市川市 道路交通部 道路建設課	


構造図(2)

S=1:20

L形側溝(現場打ち)

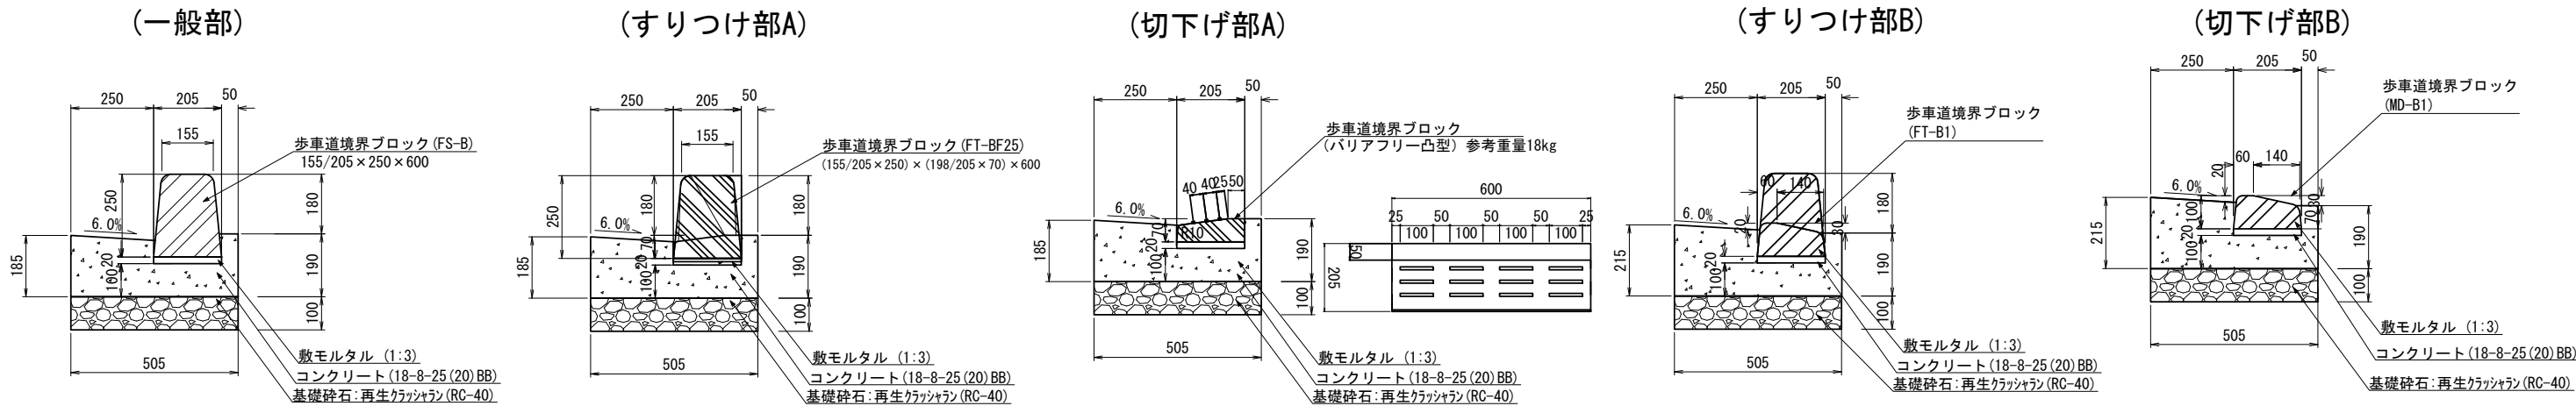

L形側溝

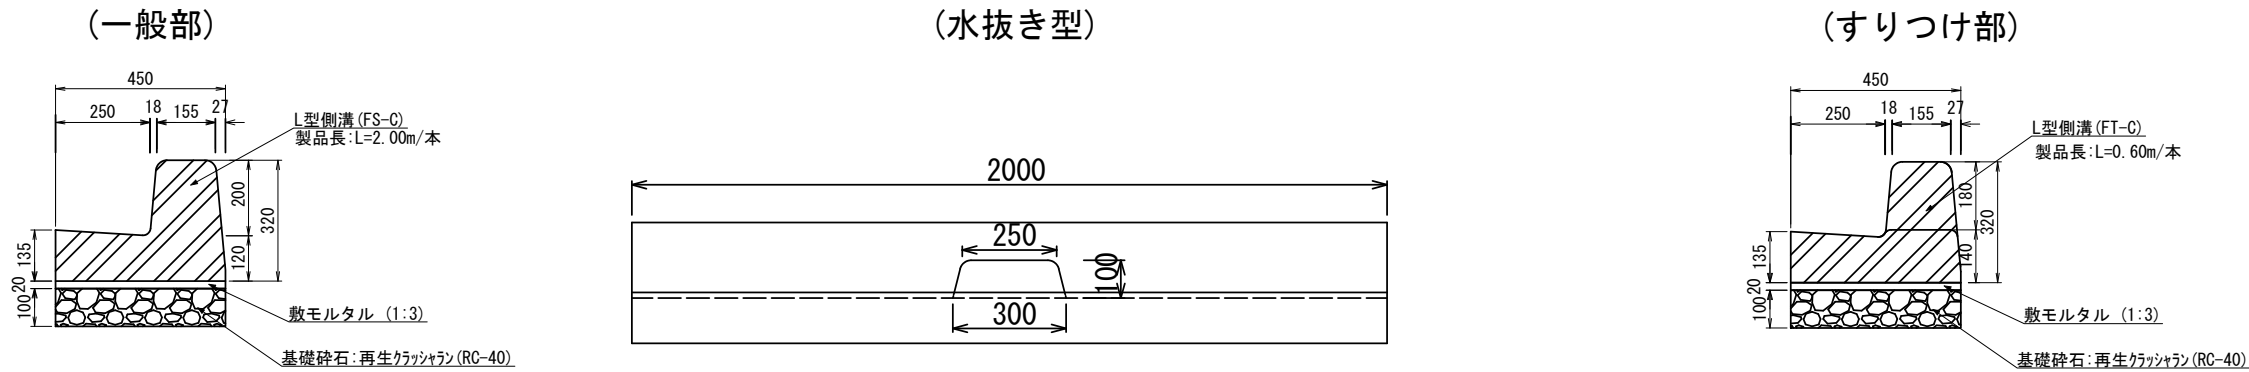


令和8年度	
工 事 名	道路拡幅工事 (R8 市道2007号外 1 路線)
施工場所	市川市稲越3丁目25番地先
図面種別	構造図(2)
縮 尺	図示 (A3)
図面番号	全 29 葉の内第 17 号
市川市 道路交通部 道路建設課	

構造図(3)

S=1:20


落蓋式U形側溝 (U240)

U240×300

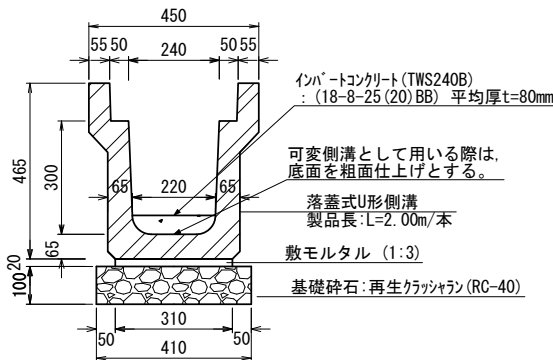


落蓋式U形側溝 材料表 (100m当り)				
名 称	規格・寸法	単位	数 量	摘 要
落蓋式U形側溝		個	50.0	
敷きモルタル	1:3	m ³	0.6	
基礎碎石	再生クラッシュラン(RC-40) t=10cm	m ²	41.0	
インバートコンクリート	18-8-25(20)BB	m ³	1.8	平均厚t=80mm
側溝蓋	コンクリート	枚	94.0	
	グレーチング T-25 細目	枚	10.0	

U240×400

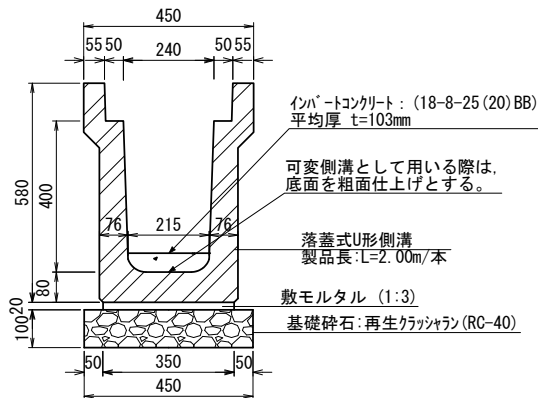

落蓋式U形側溝 材料表 (100m当り)				
名 称	規格・寸法	単位	数 量	摘 要
落蓋式U形側溝		個	50.0	
敷きモルタル	1:3	m ³	0.7	
基礎碎石	再生クラッシュラン(RC-40) t=10cm	m ²	45.0	
インバートコンクリート	18-8-25(20)BB	m ³	2.2	平均厚t=103mm
側溝蓋	コンクリート	枚	94.0	
	グレーチング T-25 細目	枚	10.0	


U240×500

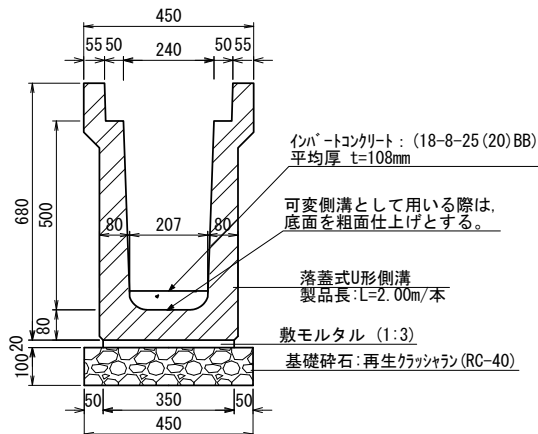


落蓋式U形側溝 材料表 (100m当り)				
名 称	規格・寸法	単位	数 量	摘 要
落蓋式U形側溝		個	50.0	
敷きモルタル	1:3	m ³	0.7	
基礎碎石	再生クラッシュラン(RC-40) t=10cm	m ²	45.0	
インバートコンクリート	18-8-25(20)BB	m ³	2.2	平均厚 t=108mm
側溝蓋	コンクリート	枚	94.0	
	グレーチング T-25 細目	枚	10.0	

U形側溝用蓋

U240用コンクリート蓋

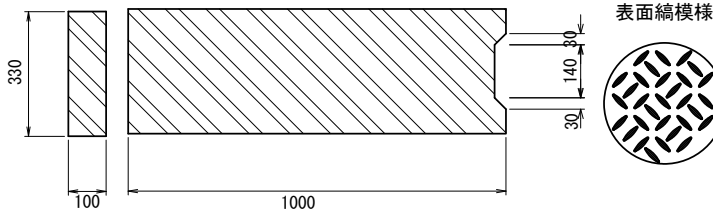

U240用グレーチング蓋(細目)

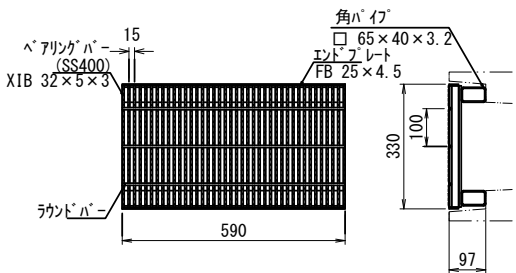


令和8年度	
工 事 名	道路拡幅工事(R8 市道2007号外1路線)
施工場所	市川市稲越3丁目25番地先
図面種別	構造図(3)
縮 尺	図示(A3)
図面番号	全 29 葉の内第 18 号
市川市 道路交通部 道路建設課	

構造図(4)

S=1:20


落蓋式U形側溝 (U300)

U300×300
(千葉県型)

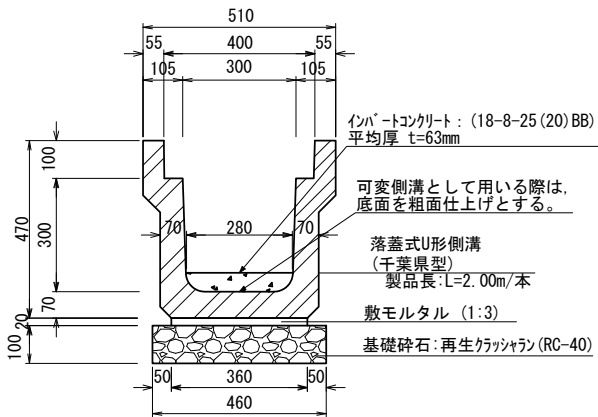


落蓋式U形側溝(千葉県型) 材料表 (100m当り)					
名 称	規 格・寸 法	単 位	数 量	摘 要	
落蓋式U形側溝	千葉県型	個	50.0		
敷きモルタル	1:3	m ³	0.7		
基礎碎石	再生クラッシュラン(RC-40) t=10cm	m ²	46.0		
インバートコンクリート	18-8-25 (20) BB	m ³	1.8	平均厚t=63mm	
側溝蓋	コンクリート	枚	94.0		
	グレーチング T-25 細目	枚	10.0		

U300×400
(千葉県型)

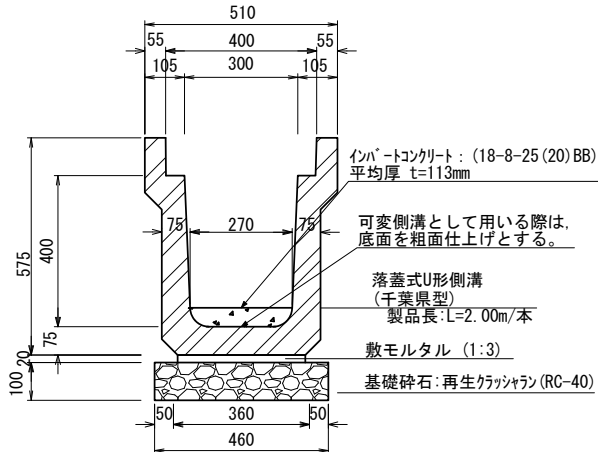


落蓋式U形側溝(千葉県型) 材料表 (100m当り)					
名 称	規 格・寸 法	単 位	数 量	摘 要	
落蓋式U形側溝	千葉県型	個	50.0		
敷きモルタル	1:3	m ³	0.7		
基礎碎石	再生クラッシュラン(RC-40) t=10cm	m ²	46.0		
インバートコンクリート	18-8-25 (20) BB	m ³	3.1	平均厚t=113mm	
側溝蓋	コンクリート	枚	94.0		
	グレーチング T-25 細目	枚	10.0		

U300×500
(千葉県型)

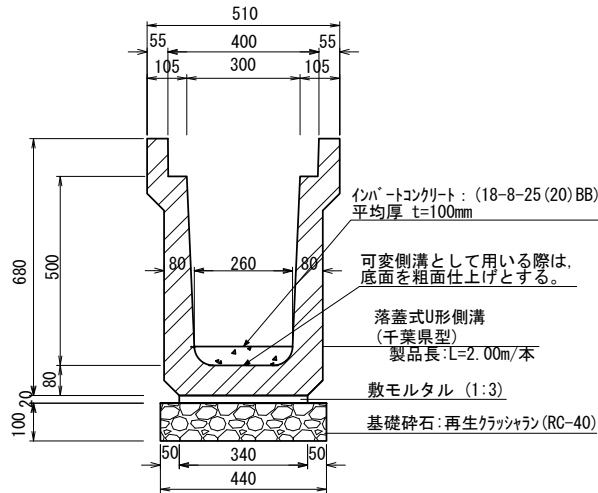

落蓋式U形側溝(千葉県型) 材料表 (100m当り)					
名 称	規 格・寸 法	単 位	数 量	摘 要	
落蓋式U形側溝	千葉県型	個	50.0		
敷きモルタル	1:3	m ³	0.7		
基礎碎石	再生クラッシュラン(RC-40) t=10cm	m ²	46.0		
インバートコンクリート	18-8-25 (20) BB	m ³	2.6	平均厚t=100mm	
側溝蓋	コンクリート	枚	94.0		
	グレーチング T-25 細目	枚	10.0		


U300×600
(千葉県型)

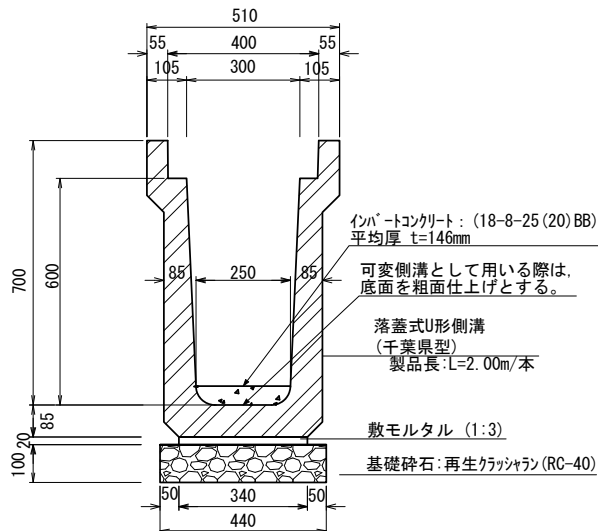

落蓋式U形側溝(千葉県型) 材料表 (100m当り)					
名 称	規 格・寸 法	単 位	数 量	摘 要	
落蓋式U形側溝	千葉県型	個	50.0		
敷きモルタル	1:3	m ³	0.7		
基礎碎石	再生クラッシュラン(RC-40) t=10cm	m ²	46.0		
インバートコンクリート	18-8-25 (20) BB	m ³	3.7	平均厚t=146mm	
側溝蓋	コンクリート	枚	94.0		
	グレーチング T-25 細目	枚	10.0		

U形側溝用蓋


U300用コンクリート蓋

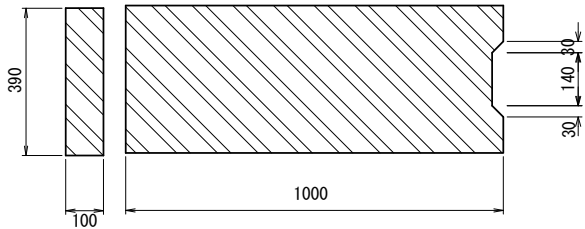

表面縞模様




U300用グレーチング蓋(細目)

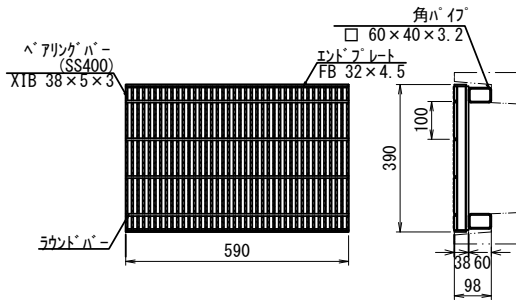




令和8年度	
工 事 名	道路拡幅工事 (R8 市道2007号外 1 路線)
施工場所	市川市稲越3丁目25番地先
図面種別	構造図(4)
縮 尺	図示 (A3)
図面番号	全 29 葉の内第 19 号
市川市 道路交通部 道路建設課	

落蓋式U形消音側溝

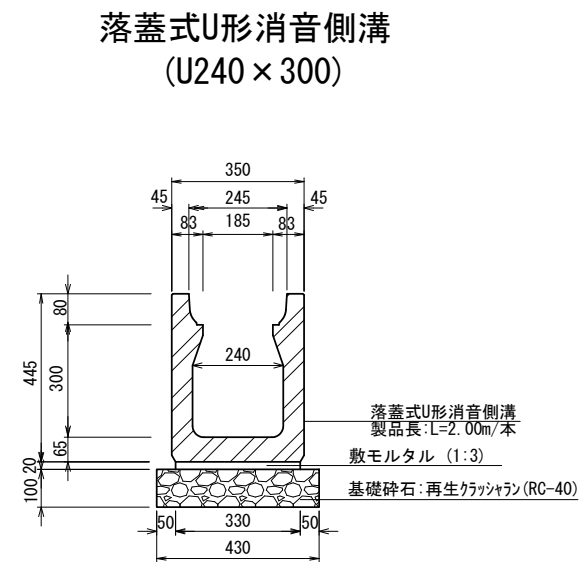



落蓋式U形消音側溝 (240×300) 材料表 (100m当り)

名 称	規 格・寸 法	単 位	数 量	摘 要
落蓋式U形消音側溝		個	50.0	
敷きモルタル	1:3	m ³	0.7	
基礎碎石	再生クラッシュラン(RC-40) t=10cm	m ²	43.0	
側溝蓋	コンクリート	枚	95.0	
	グレーチング T-25 細目	枚	10.0	

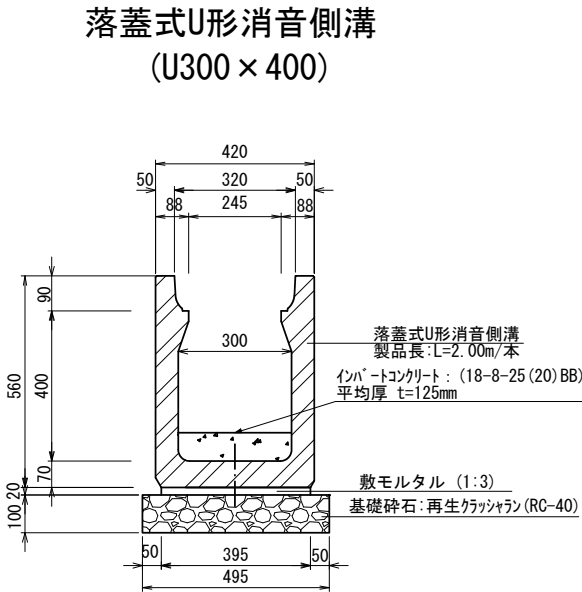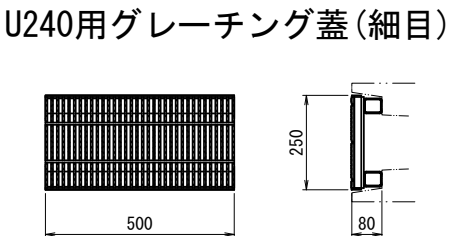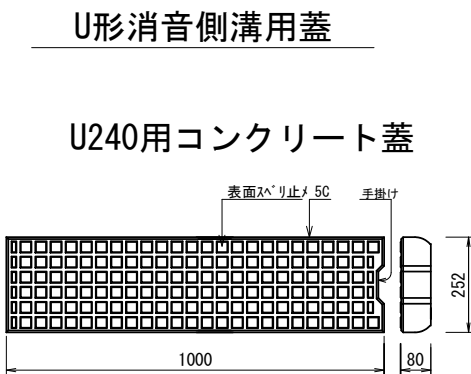


落蓋式U形消音側溝 (U300×400) 材料表 (100m当り)

名 称	規 格・寸 法	単 位	数 量	摘 要
落蓋式U形消音側溝		個	50.0	
敷きモルタル	1:3	m ³	0.8	
基礎碎石	再生クラッシュラン(RC-40) t=10cm	m ²	49.5	
インパ-トコンクリート	18-8-25 (20) BB	m ³	3.8	平均厚t=125mm
側溝蓋	コンクリート	枚	95.0	
	グレーチング T-25 細目	枚	10.0	

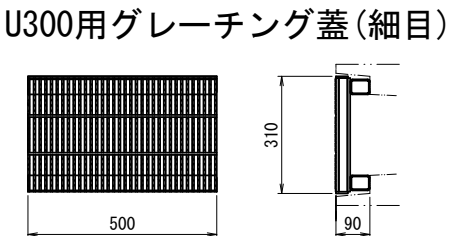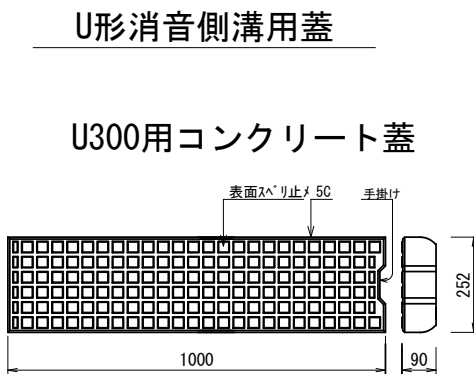


令和8年度	
工 事 名	道路拡幅工事 (R8 市道2007号外 1 路線)
施工場所	市川市稲越3丁目25番地先
図面種別	構造図 (5)
縮 尺	図示 (A3)
図面番号	全 29 葉の内第 20 号
市川市 道路交通部 道路建設課	

土留付側溝

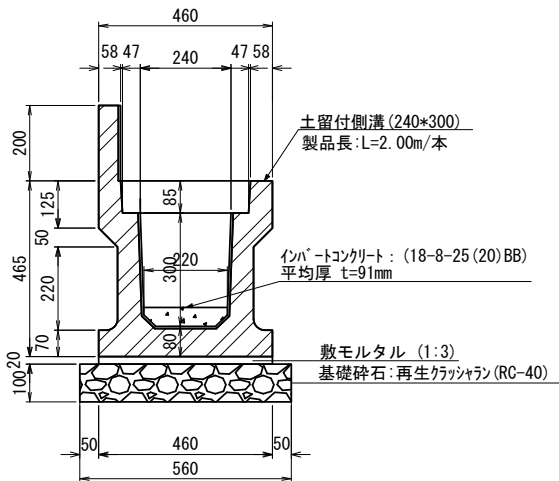


土留付U形側溝 材料表		(100m当り)			
名 称	規格・寸法	単位	数 量	摘 要	
土留付U形側溝	240×300	個	50.0		
敷きモルタル	1:3	m ³	0.9		
基礎碎石	再生クラッシャー(RC-40) t=10cm	m ²	56.0		
インバートコンクリート	18-8-25 (20) BB	m ³	2.0	平均厚t=91mm	
側溝蓋	コンクリート	枚	200.0		
	グレーチング T-25 細目	枚	10.0		


土留付側溝用蓋版
コンクリート蓋

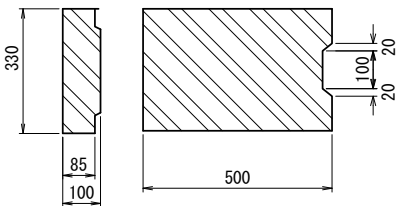


グレーチング蓋(細目)

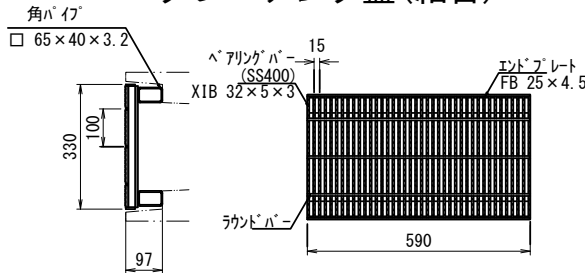

浸透側溝
(300×400)

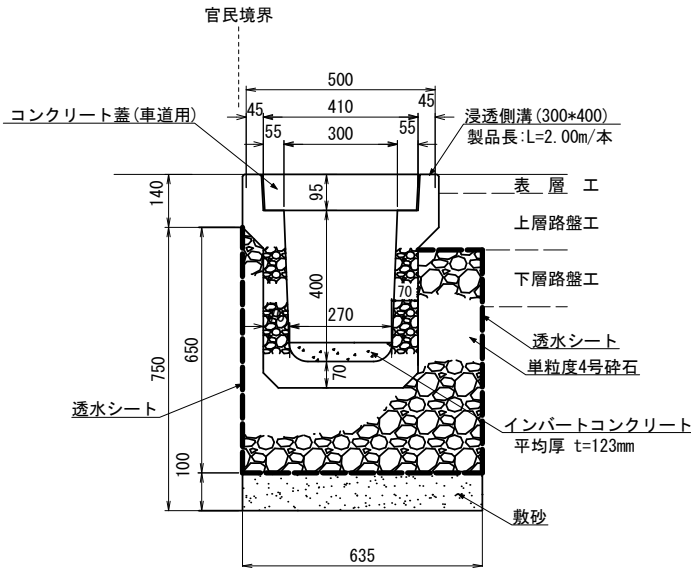


浸透側溝用蓋版

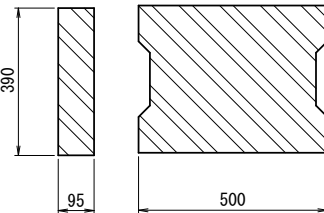

浸透側溝(300×400) 材料表		(100m当り)			
名 称	規格・寸法	単位	数 量	摘 要	
浸透側溝(300×400)	300×400	本	50.0		
透水シート	ポリプロピレン繊維不織布 3mm	m ²	204.5		
単粒度4号碎石		m ³	23.0		
敷砂		m ²	7.5		
インバートコンクリート	18-8-25 (20) BB	m ³	3.3	平均厚t=123mm	
側溝蓋	コンクリート	枚	200.0		

遠心BOXカルバート(φ250)

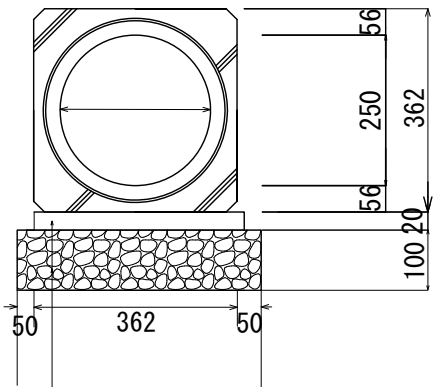


遠心BOXカルバート 材料表		(100m当り)			
名 称	規格・寸法	単位	数 量	摘 要	
遠心BOXカルバート	φ250	個	41.7		
敷きモルタル	1:3	m ³	0.7		
基礎碎石	再生クラッシャー(RC-40) t=10cm	m ²	46.2		

敷モルタル (1:3)
基礎碎石:再生クラッシャー(RC-40)


令和8年度	
工 事 名	道路拡幅工事(R8 市道2007号外1路線)
施工場所	市川市稲越3丁目25番地先
図面種別	構造図(6)
縮 尺	図示(A3)
図面番号	全 29 葉の内第 21 号
市川市 道路交通部 道路建設課	

街渠用集水桝


1号街渠桝
(L形側溝：一般部)

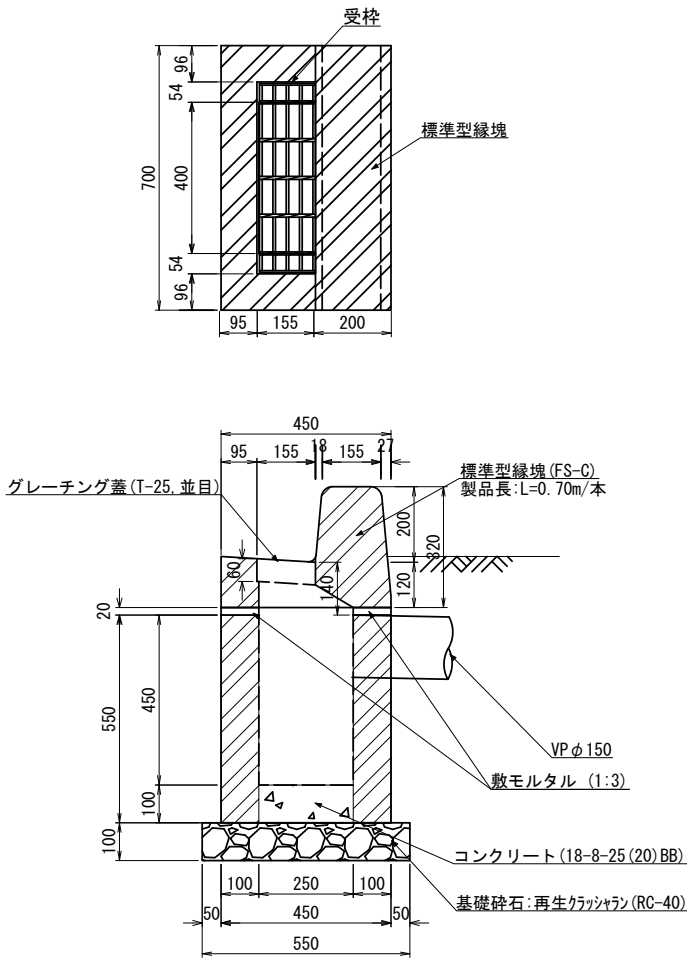

2号街渠桝
(L形側溝：一般部)

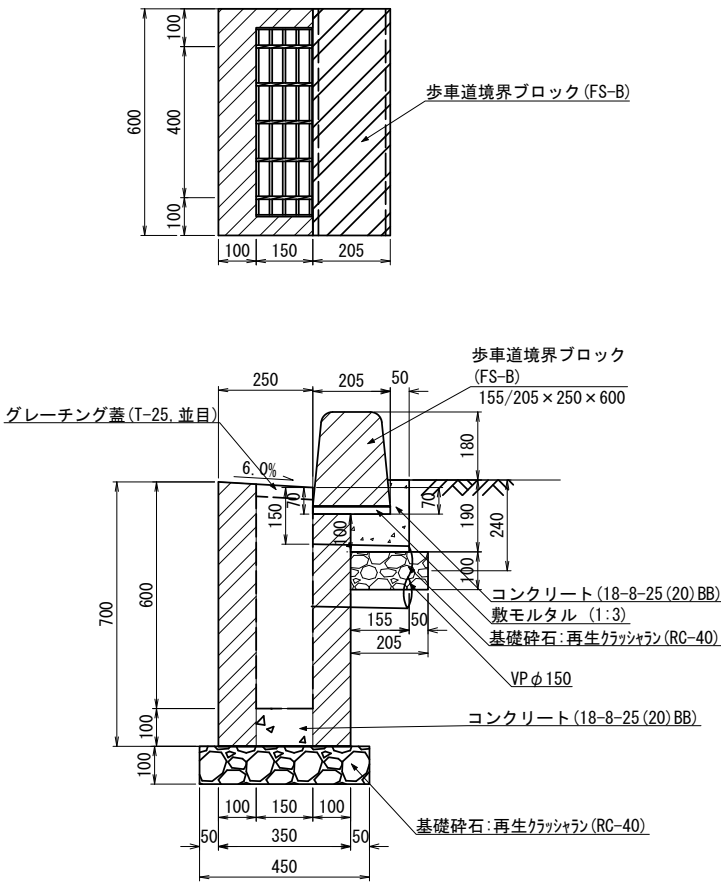

3号街渠桝
(L形側溝：切下げ部B)

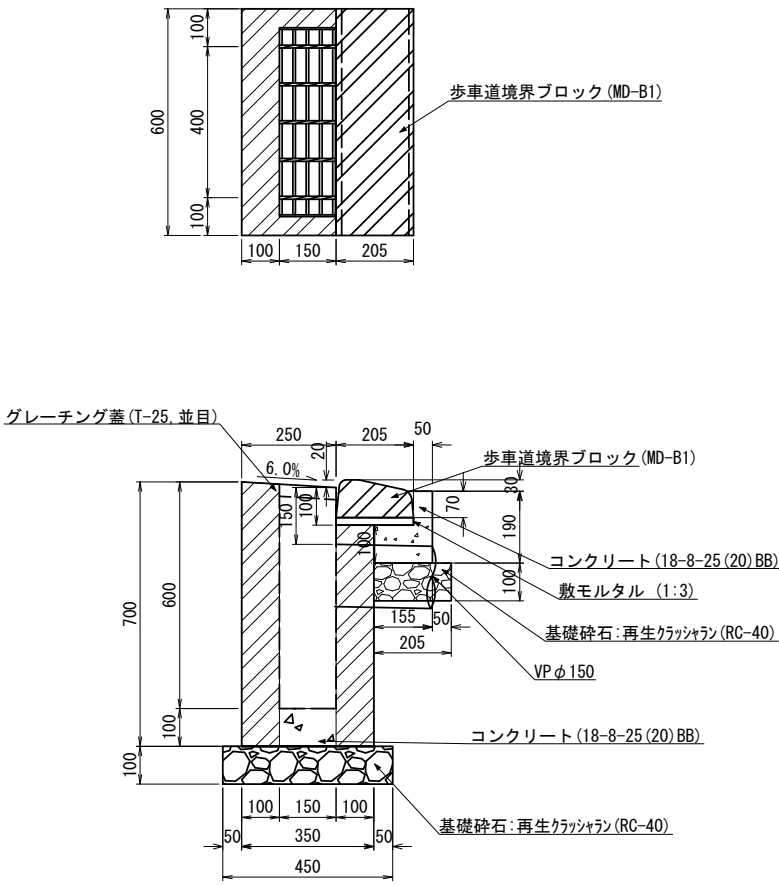

令和8年度	
工 事 名	道路拡幅工事 (R8 市道2007号外 1 路線)
施工場所	市川市稲越3丁目25番地先
図面種別	構造図 (7)
縮 尺	図示 (A3)
図面番号	全 29 葉の内第 22 号
市川市 道路交通部 道路建設課	

構造図(8)

S=1:20


集水樹

400 × 400

500 × 500

550 × 550

600 × 600

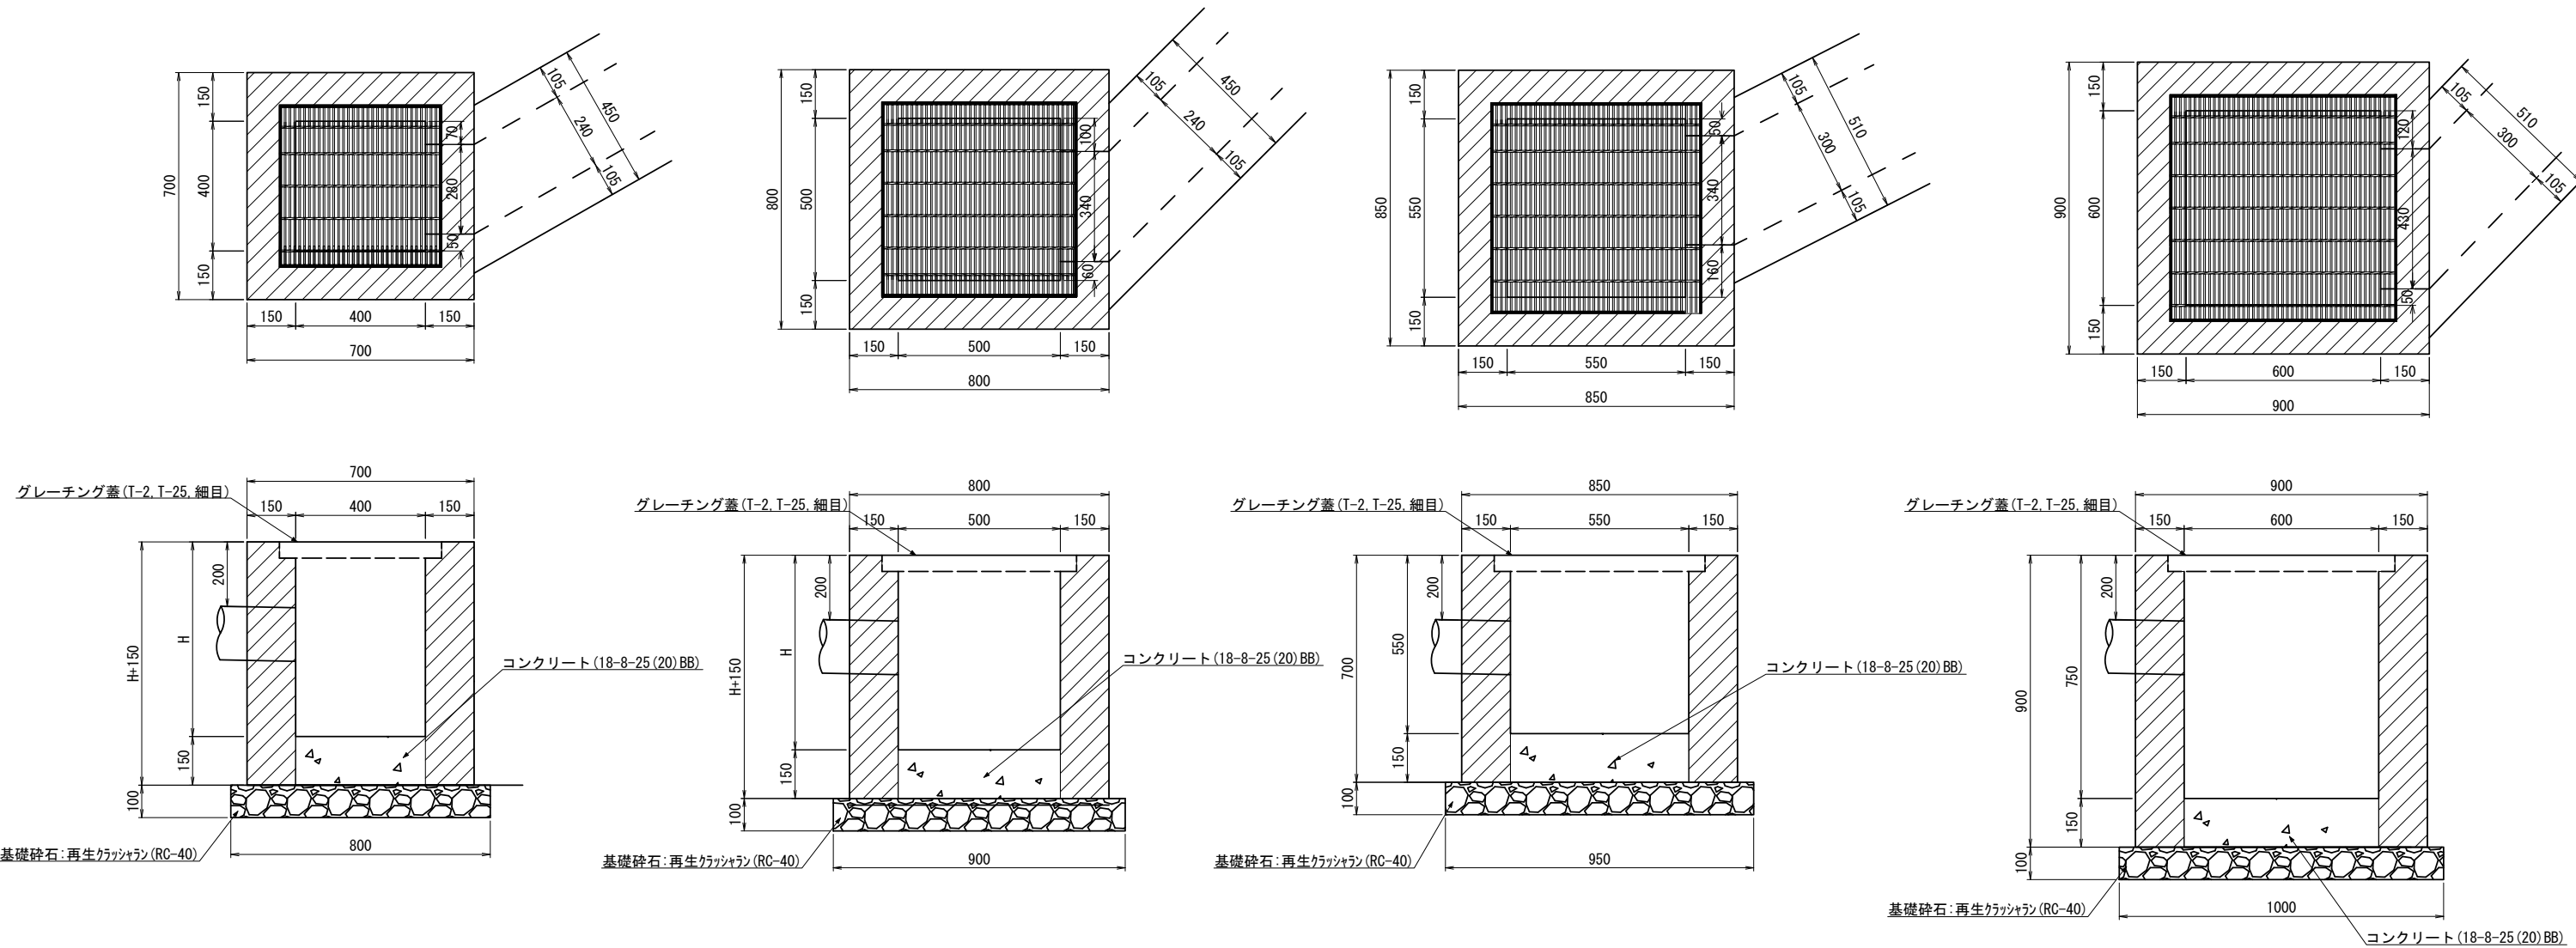

集水樹	単位	400 × 400				500 × 500				550 × 550	600 × 600
		H=450	H=500	H=550	H=600	H=650	H=700	H=750	H=800	H=850	H=900
グレーチング蓋											
T-25, 細目 (車道部)	箇所	0	1	3	1	2	1	0	0	0	0
T- 2, 細目 (歩道部)	箇所	1	1	1	2	1	0	1	1	1	1


令和8年度	
工 事 名	道路拡幅工事 (R8 市道2007号外 1 路線)
施工場所	市川市稲越3丁目25番地先
図面種別	構造図 (8)
縮 尺	図示 (A3)
図面番号	全 29 葉の内第 23 号
市川市 道路交通部 道路建設課	

構造図(9)


門型車止め

正面図 S=1:20

断面図 S=1:20

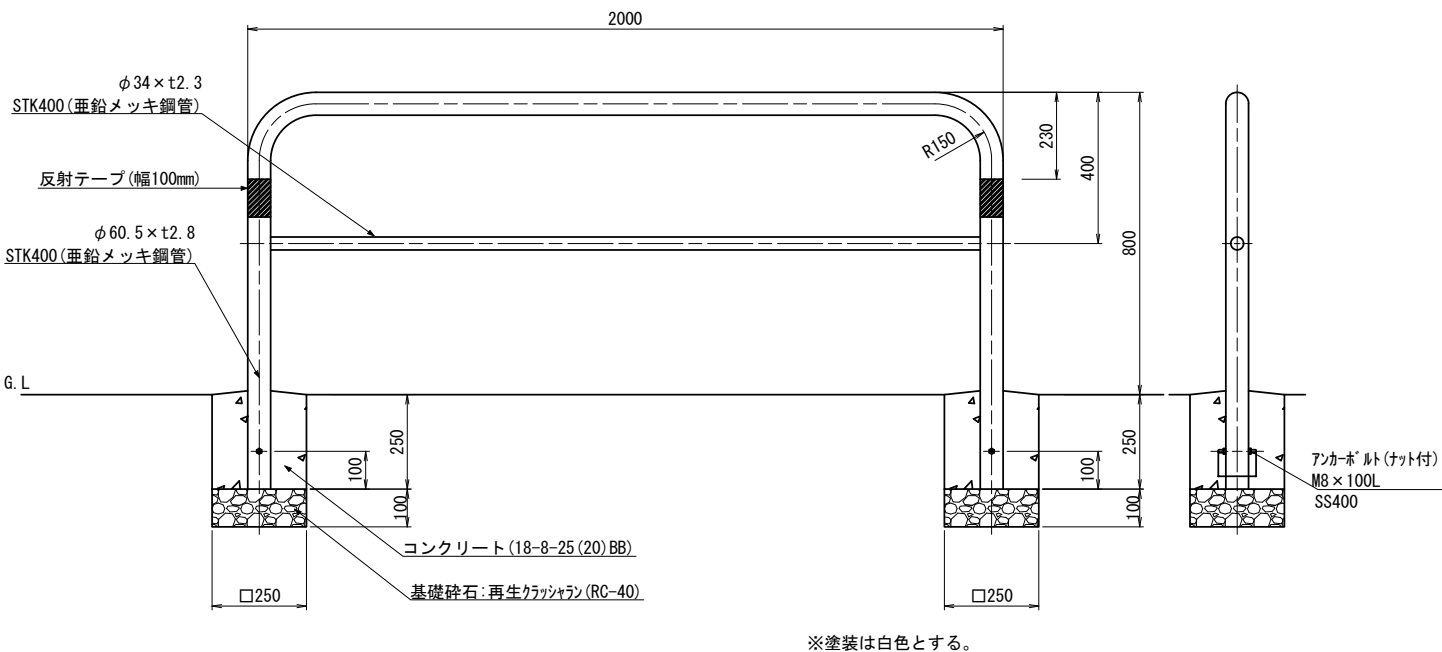


車止め S=1:20
耐衝撃度 71kJ
(ダークブラウン)

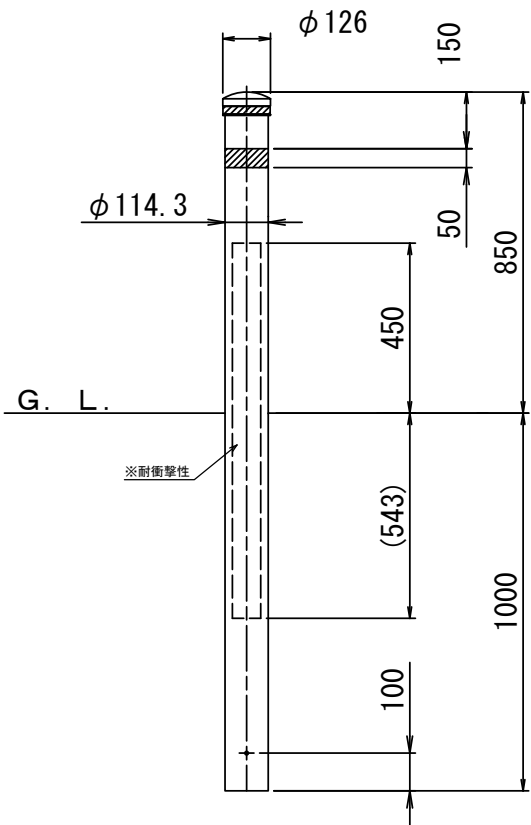


ガードパイプ (Gp-Cp-2E) S=1:20
(ダークブラウン)

正面図


断面図

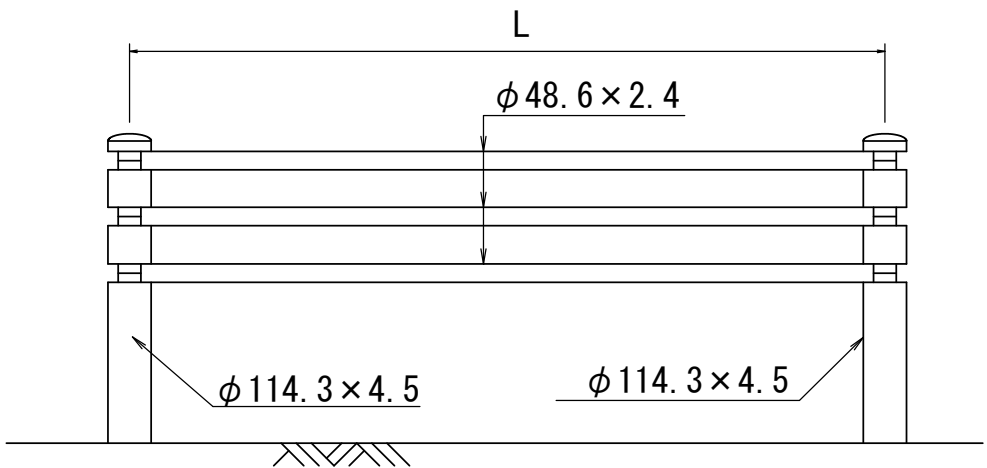

車道側

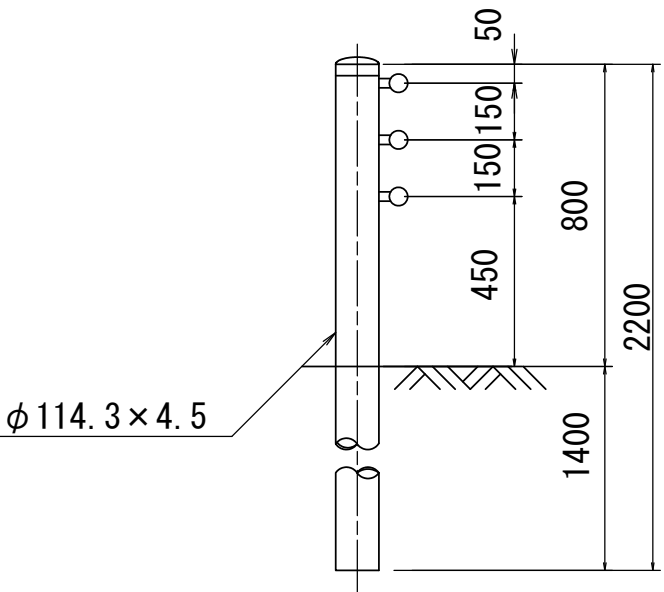



線形誘導標 (ガイドアロー) S=1:20
(黒字)

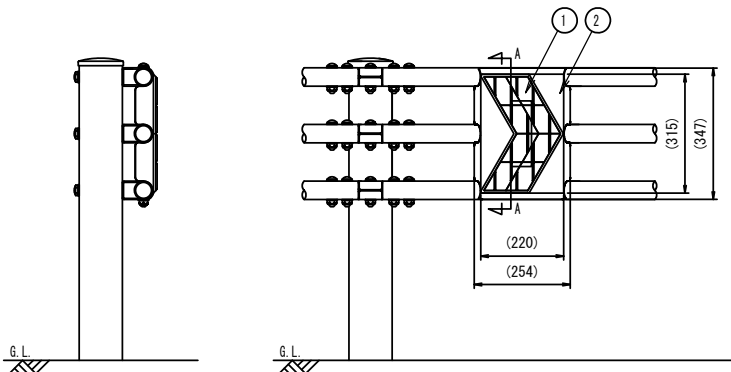

令和8年度	
工 事 名	道路拡幅工事 (R8 市道2007号外 1 路線)
施工場所	市川市稲越3丁目25番地先
図面種別	構造図(9)
縮 尺	図示 (A3)
図面番号	全 29 葉の内第 24 号
市川市 道路交通部 道路建設課	

構造図(10)


道路標識 S=1:20

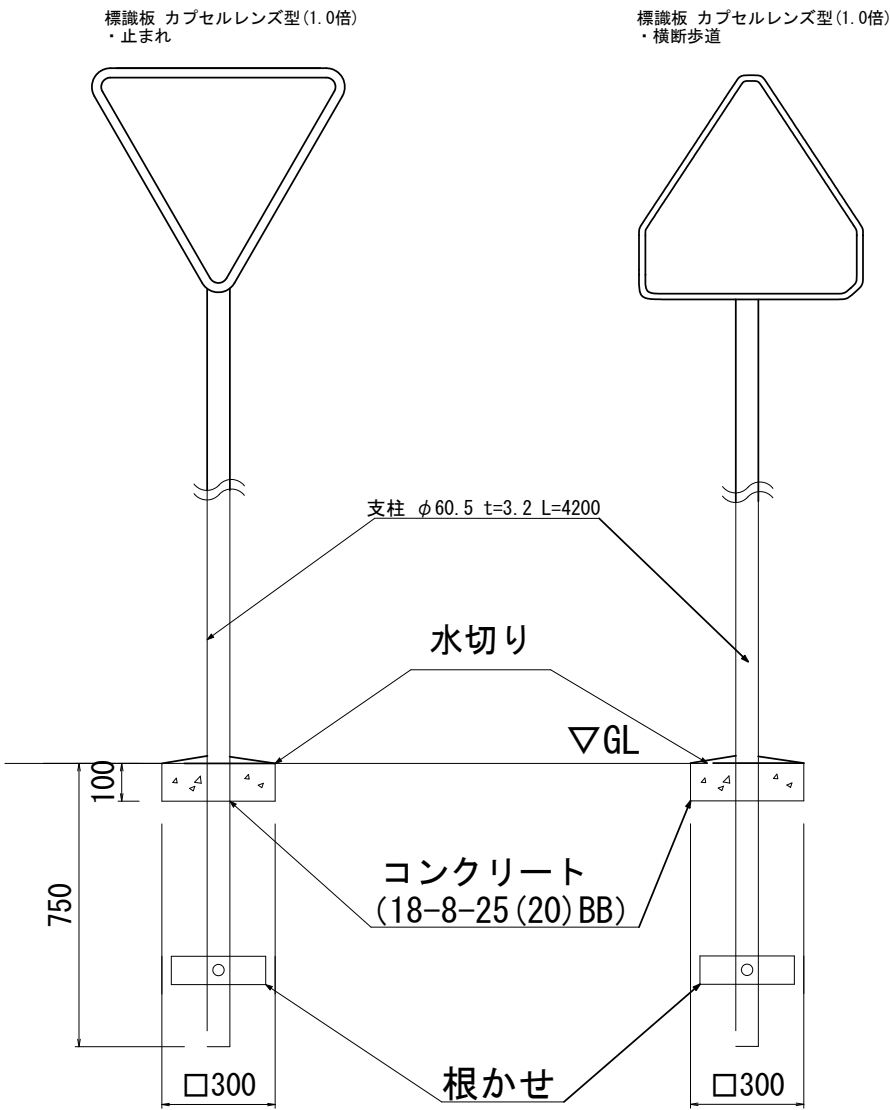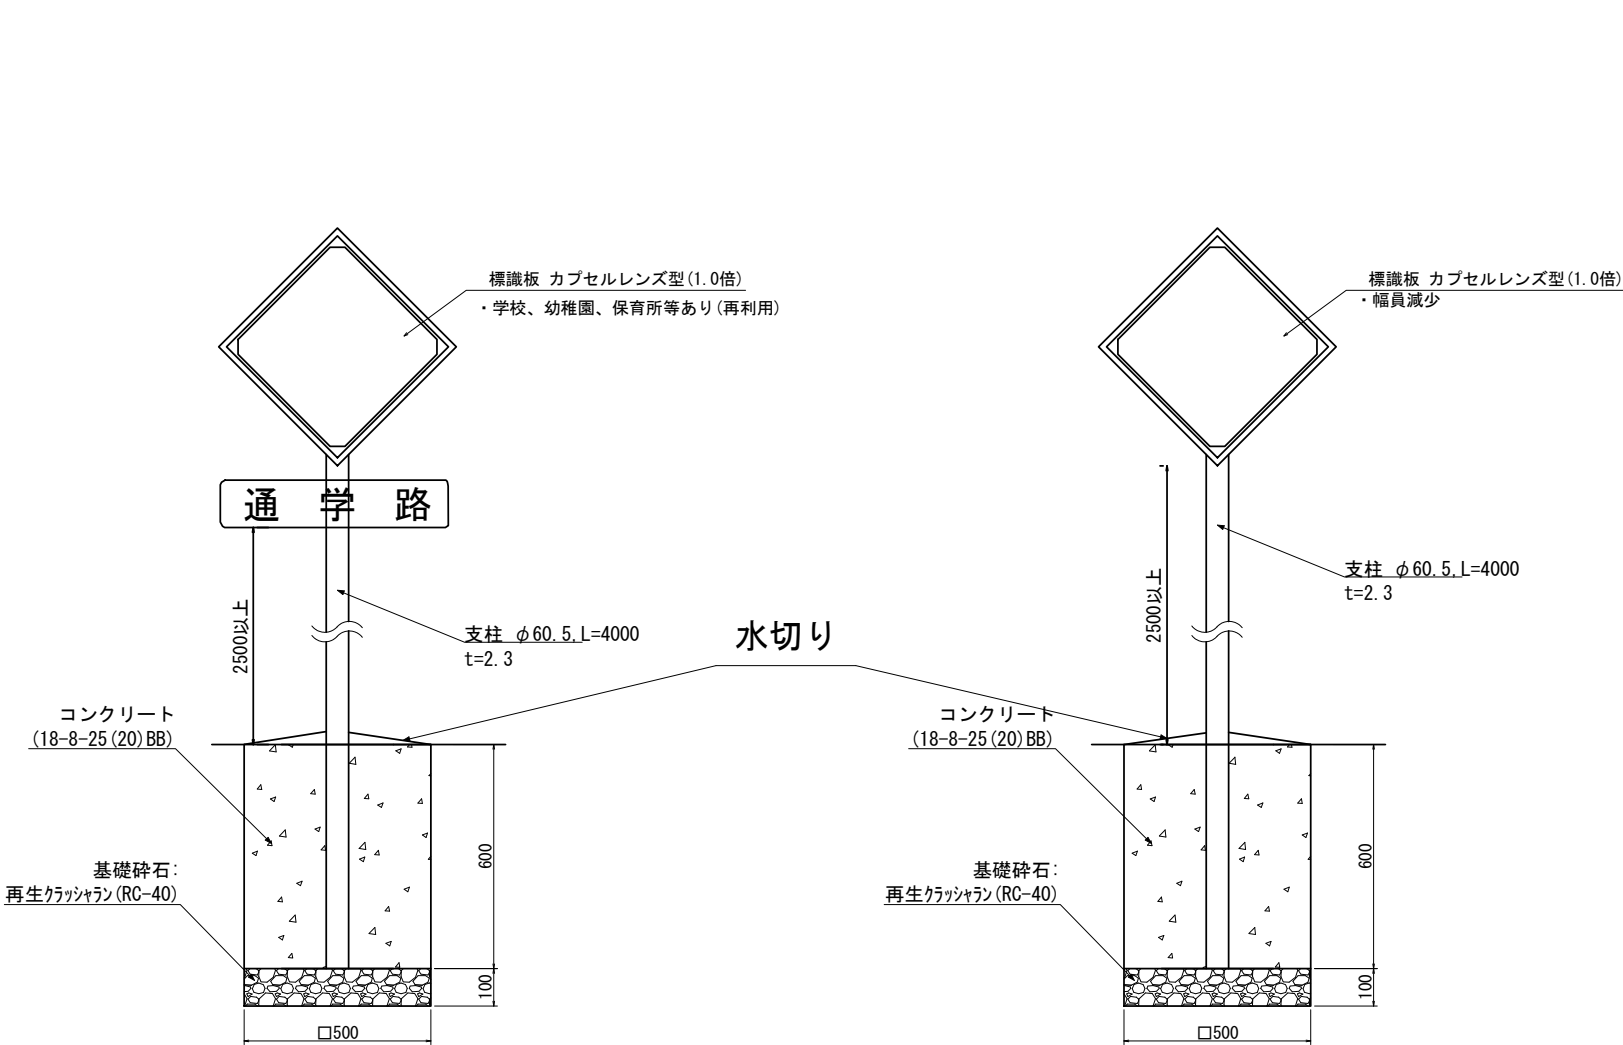


令和8年度	
工 事 名	道路拡幅工事 (R8 市道2007号外 1 路線)
施工場所	市川市稲越3丁目25番地先
図面種別	構造図 (10)
縮 尺	図示 (A3)
図面番号	全 29 葉の内第 25 号
市川市 道路交通部 道路建設課	

構造図(11)


照明灯具 S=1:4

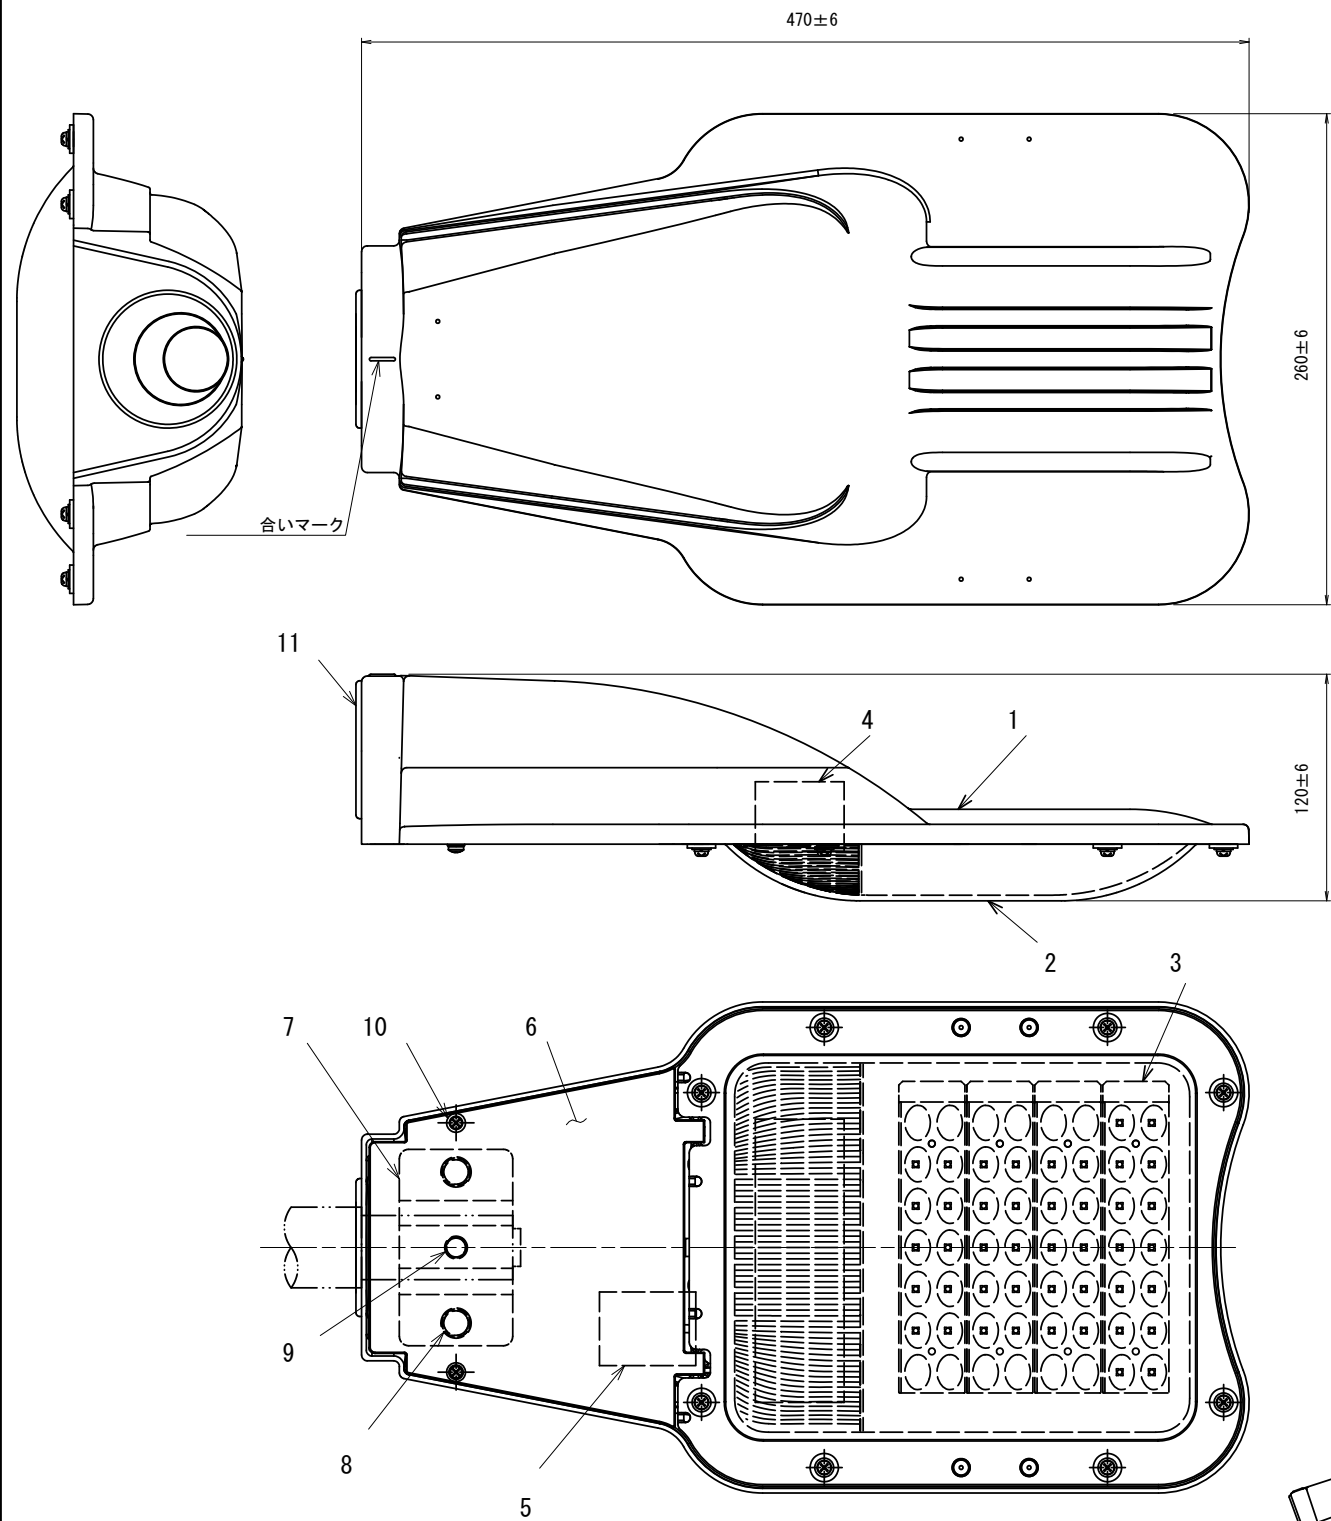


適合アダプター詳細

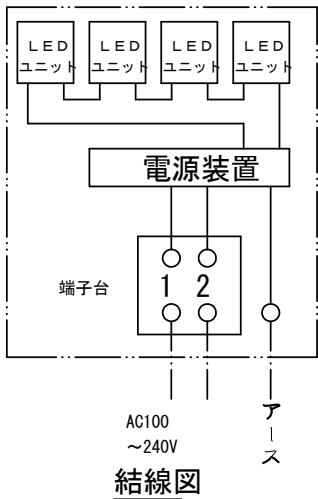

取付角度範囲

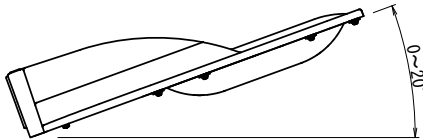


照明灯外形図 S=1:20

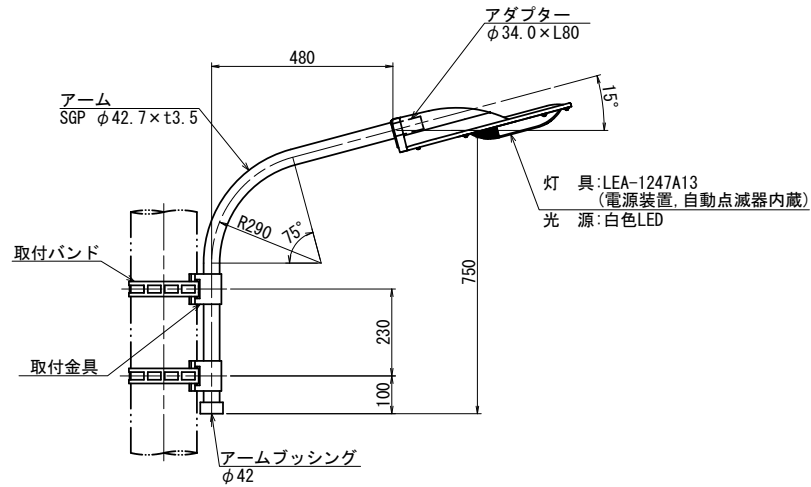

仕様

- 1. 表面処理: アームは溶融亜鉛メッキ後、SUSフレーク入り焼付塗装とする。
- 2. 塗装色: 指定色による。

取付部詳細図 S=1:10

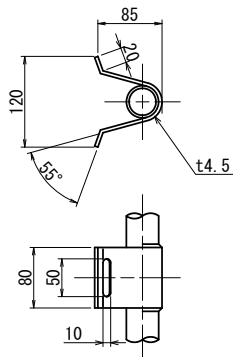

性能表

電源電圧 [V]	AC100	AC200	AC240
入力電流 [A]	0.48	0.25	0.22
消費電力 [W]	48	47	47
皮相電力 [VA]	48	49	51
力率	85%以上		
定格光束 [lm]	6000-10%以上		
受圧面積	正面	0.02m ²	
	側面	0.03m ²	
防水性能	取付部	JIS C 8105-1 IP23	
	光源部	JIS C 8105-1 IP44	
適合アダプター	φ34×L80mm		
	φ48.6×L80~120mm		
	φ60.5×L120mm		
質量	約3.1kg		
周囲温度	-20℃~+35℃		
耐風速	60m/s		

※入力電圧の誤差範囲は、±6%以内としてください。
※各電気的特性値の公差は、+20%以下とします。

塗装色

※指定がない場合、マンセルN7 (ポリエステル樹脂系塗料粉体塗装) になります。

照号	名称	部品図. コード番号	材料	一組分所要数	記事	照号	名称	部品図. コード番号	材料	一組分所要数	記事
7	アームバンド		鋼板 (SPCC)	1	電気亜鉛メッキ	1	メインボディ		アルミダイカスト (ADC12)	1	塗装
8	取付ボルト		SUS	2	M8 座金・パネ座金付無塗装	2	フロントレンズ		メタクリル樹脂	1	透明
9	抜け止めボルト		SUS	1	M6 座金・パネ座金付無塗装	3	LEDユニット		組立品	4	白色LED レンズ付
10	締付ネジ		SUS	2	M4 座金・パネ座金付無塗装	4	電源装置		組立品	1	
11	アームパッキン		EPT	1		5	端子台		組立品	1	2P (M4)
						6	カバー		ポリカーボネート	1	グレー


※コイト電工(株) LEA-1247A13と同等品以上とする。
※既設灯具、ブレーカは発注者に引渡すこと

令和8年度	
工事名	道路拡幅工事 (R8 市道2007号外1路線)
施工場所	市川市稲越3丁目25番地先
図面種別	構造図(11)
縮尺	図示 (A3)
図面番号	全 29 葉の内第 26 号
市川市 道路交通部 道路建設課	

排水縦断計画図(1)


(市道2007号)

平面図 S=1:500

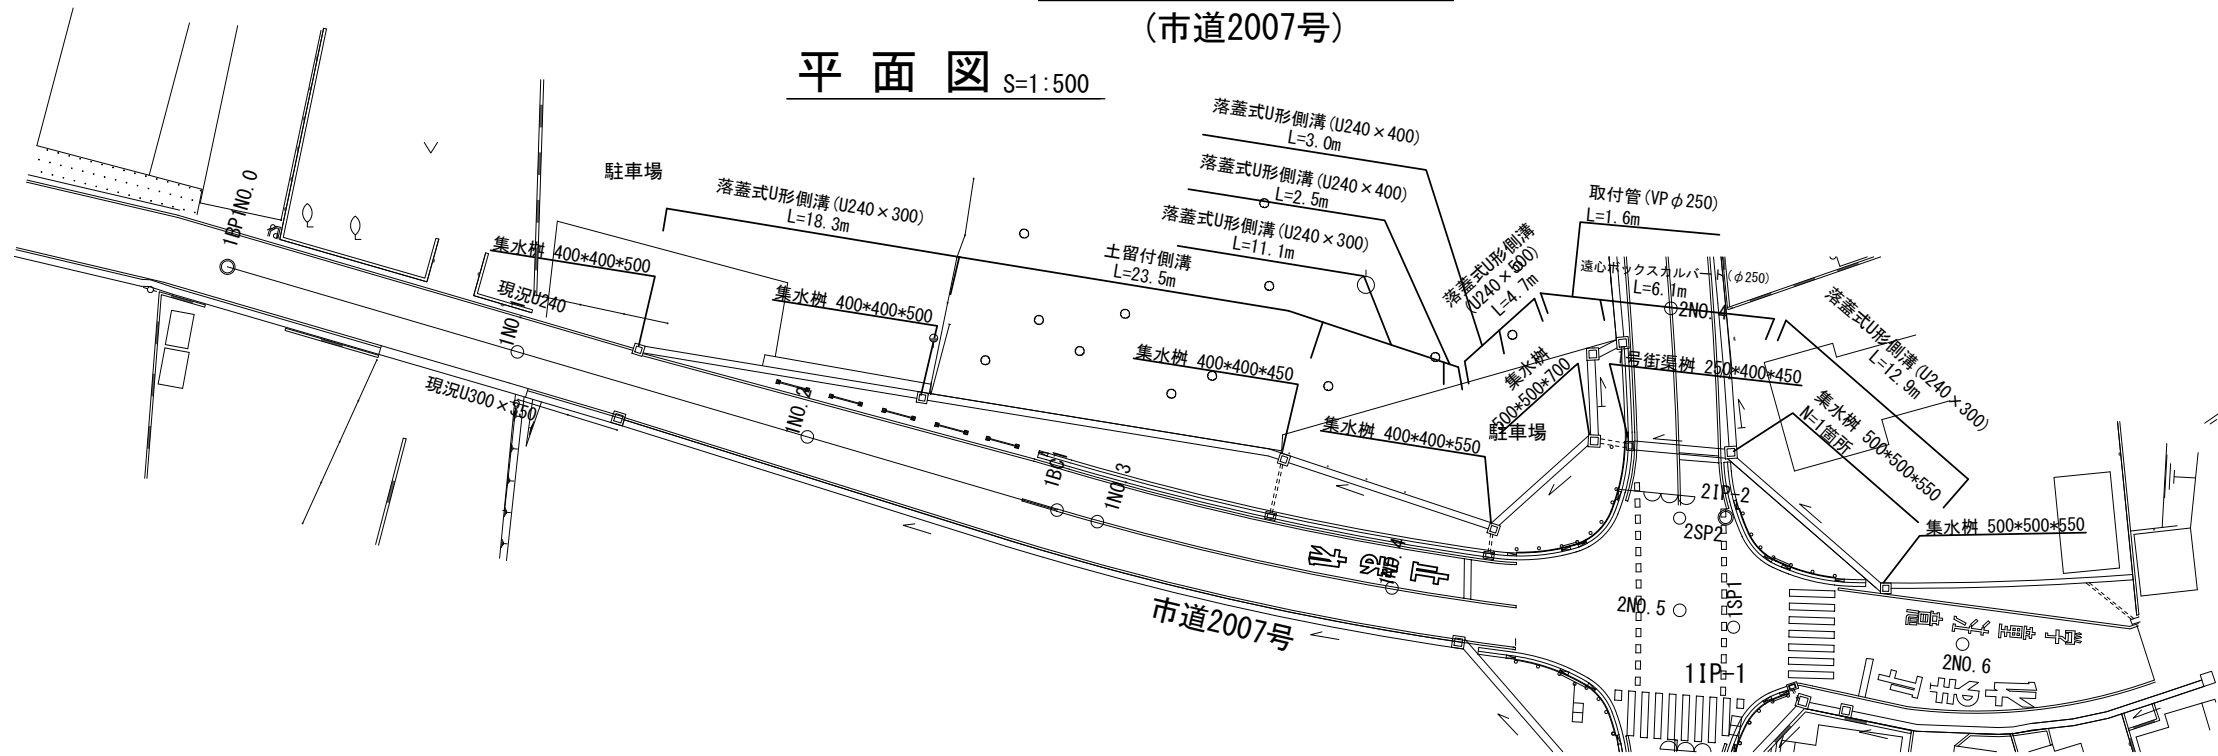

縦断面図


H=1:500, V=1:100

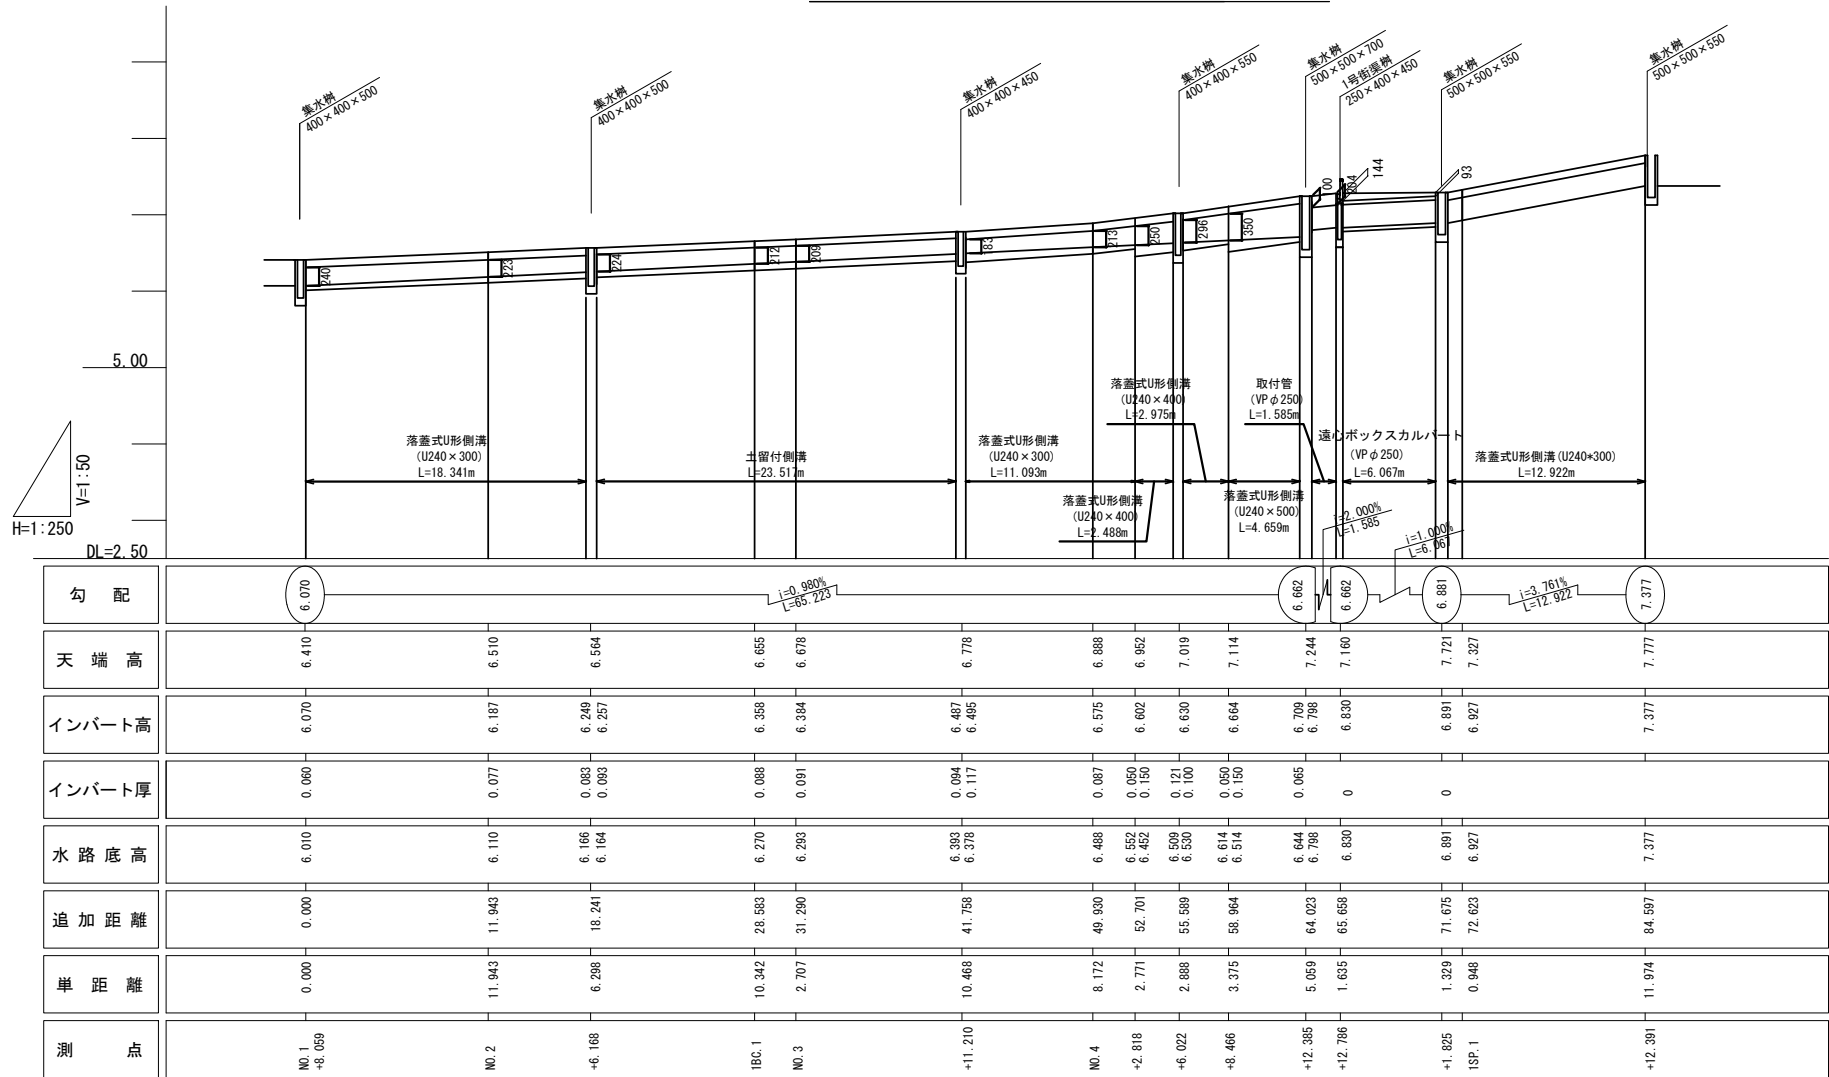


令和8年度	
工 事 名	道路拡幅工事 (R8 市道2007号外 1 路線)
施工場所	市川市稲越3丁目25番地先
図面種別	排水縦断計画図 (市道2007号) (1)
縮 尺	図 示
図面番号	全 29 葉の内第 27 号
市川市 道路交通部 道路建設課	

排水縦断計画図(2)
(市道2007号)

平面図 S=1:500

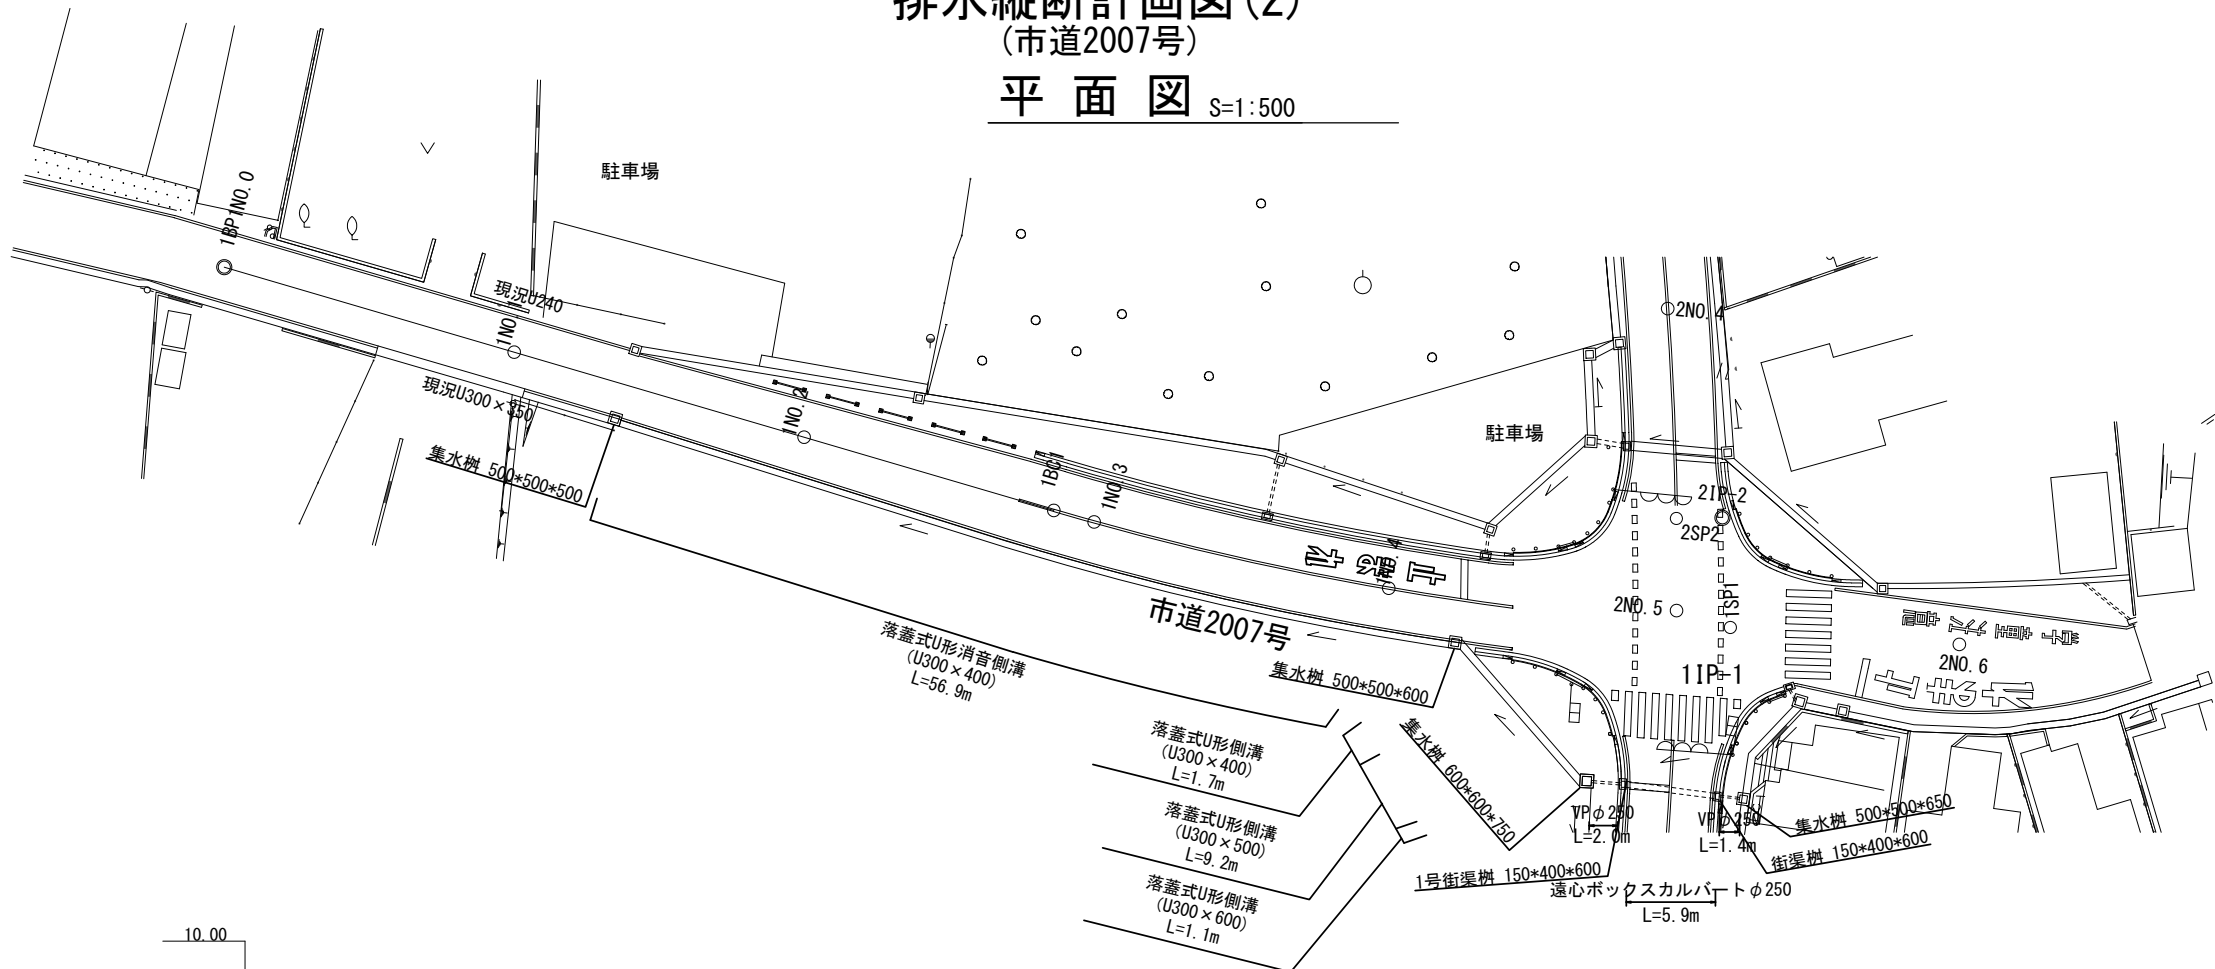

縦断面図 H=1:500, V=1:100

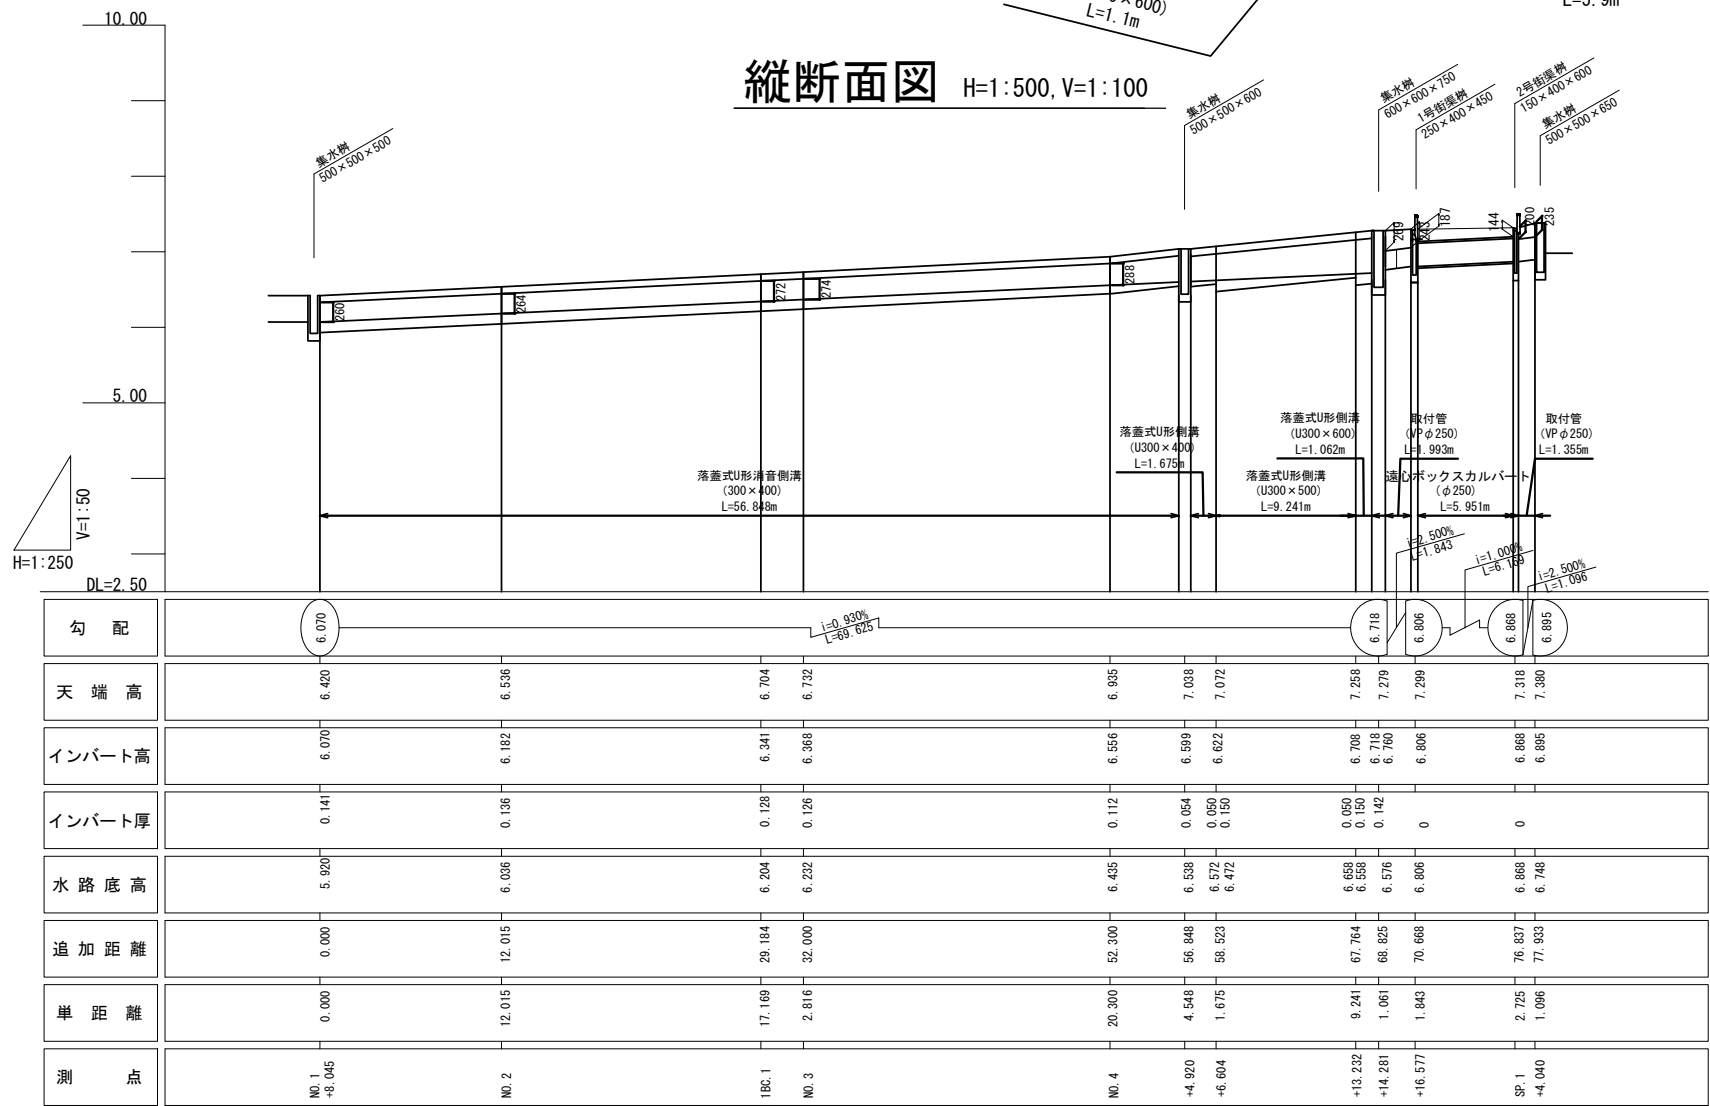


令和8年度	
工 事 名	道路拡幅工事 (R8 市道2007号外 1 路線)
施工場所	市川市稲越3丁目25番地先
図面種別	排水縦断計画図(市道2007号) (2)
縮 尺	図 示
図面番号	全 29 葉の内第 28 号
市川市 道路交通部 道路建設課	

排水縦断計画図(1)


(市道2006号)

平面図 S=1:500

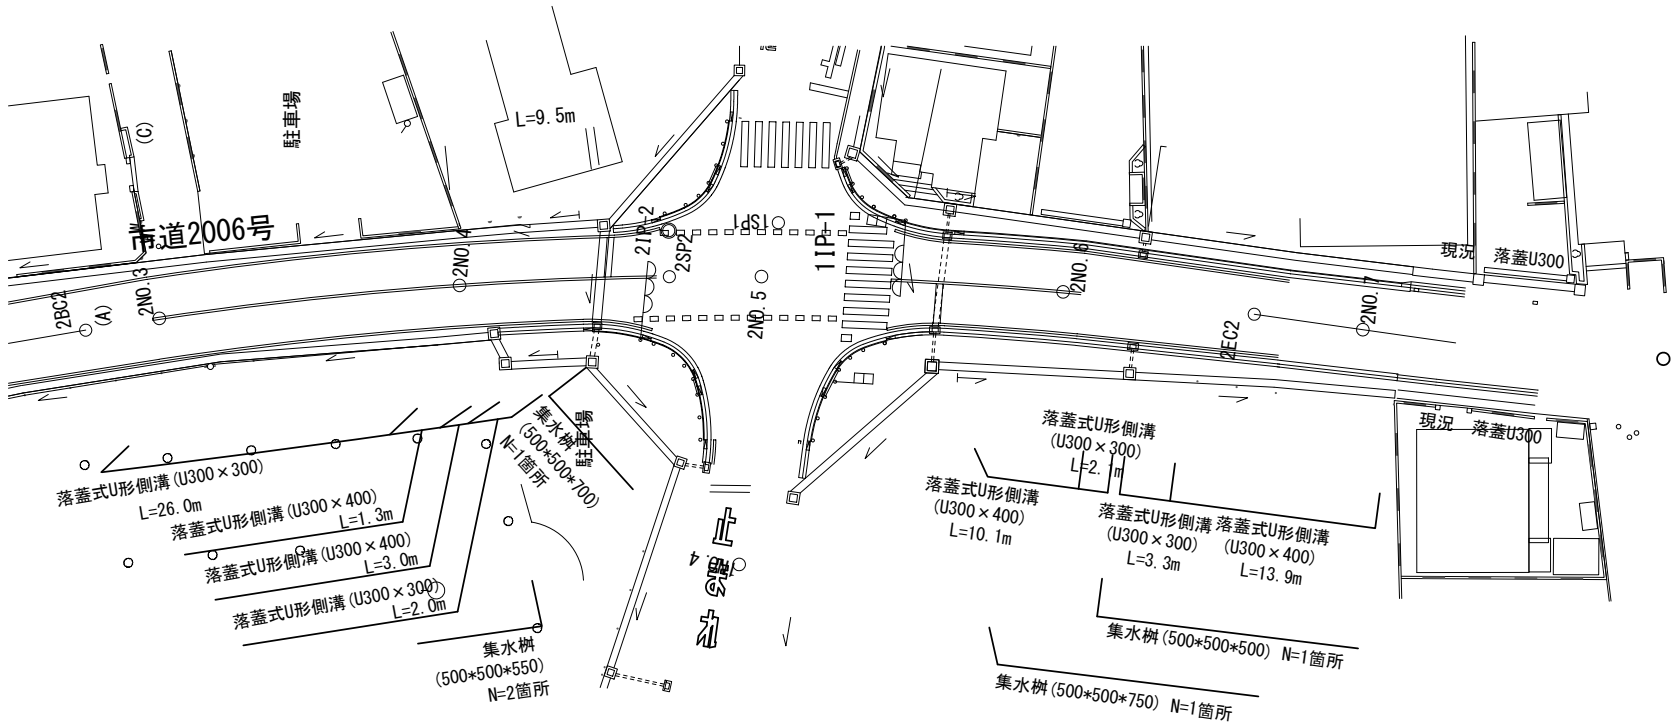

縦断面図

H=1:500 V=1:100

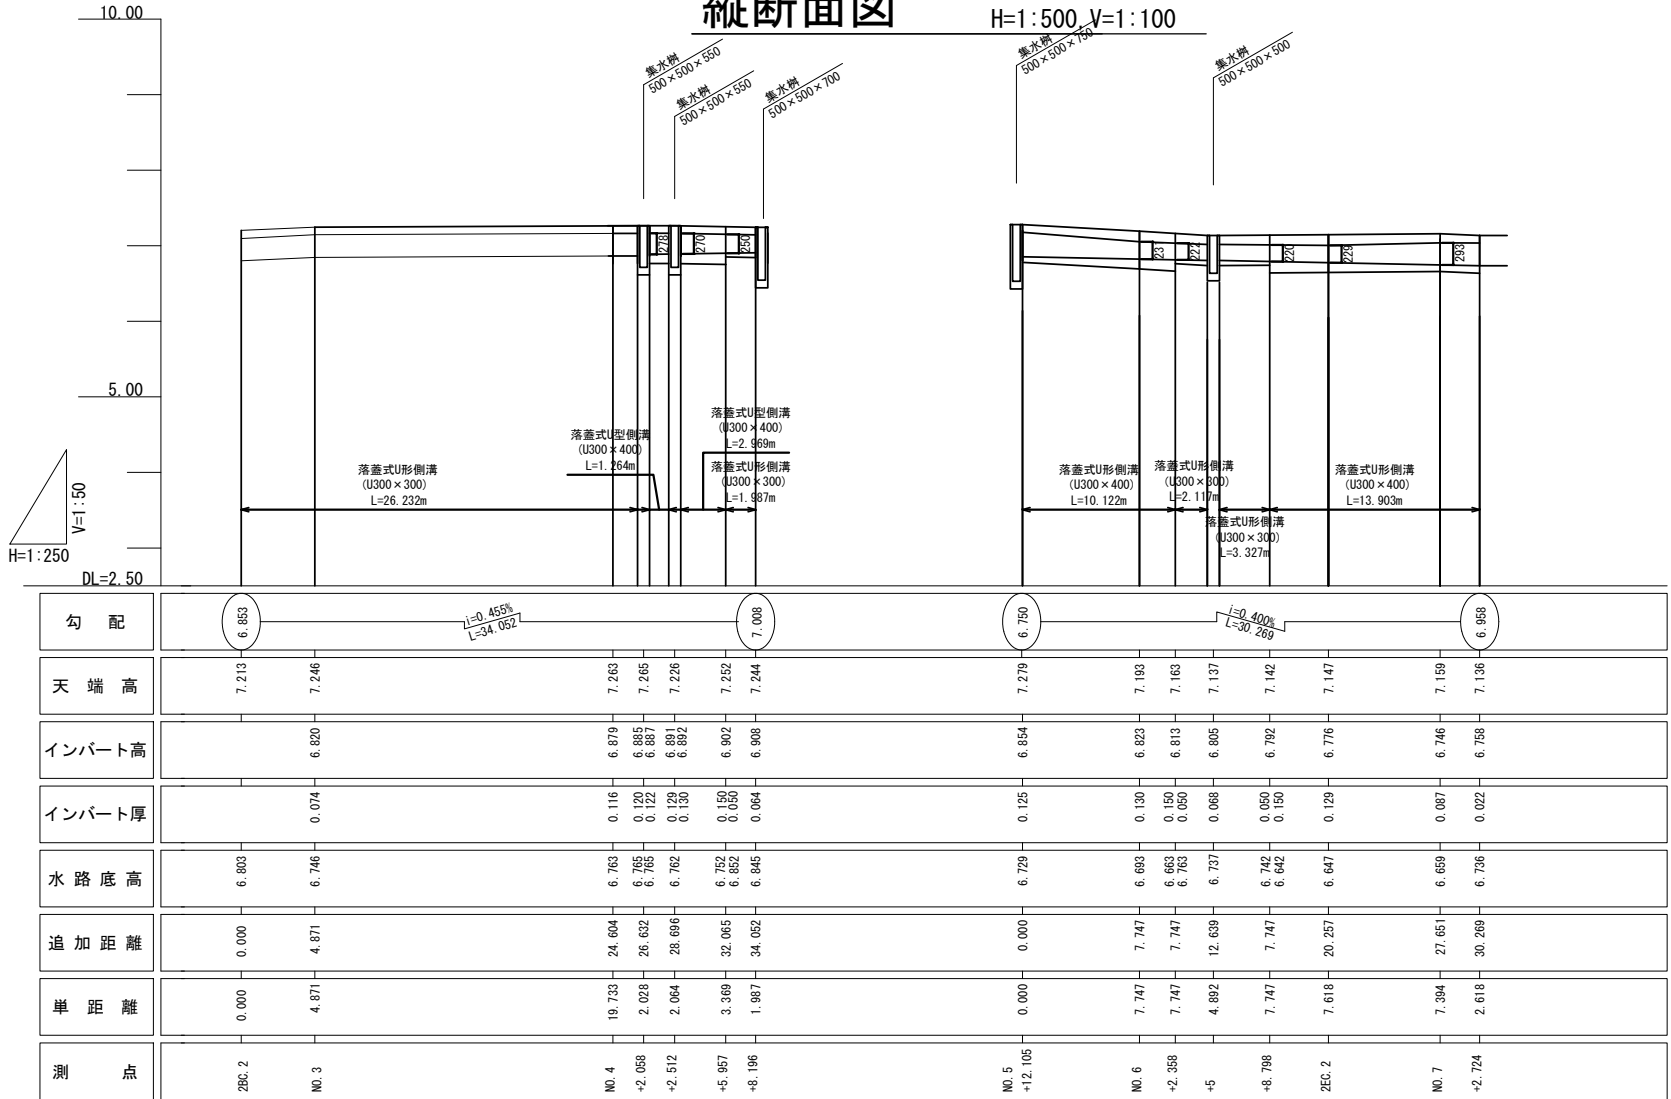

令和8年度	
工 事 名	道路拡幅工事 (R8 市道2007号外 1 路線)
施工場所	市川市稲越3丁目25番地先
図面種別	排水縦断計画図(市道2006号)(1)
縮 尺	図 示
図面番号	全 29 葉の内第 29 号
市川市 道路交通部 道路建設課	