


位置図

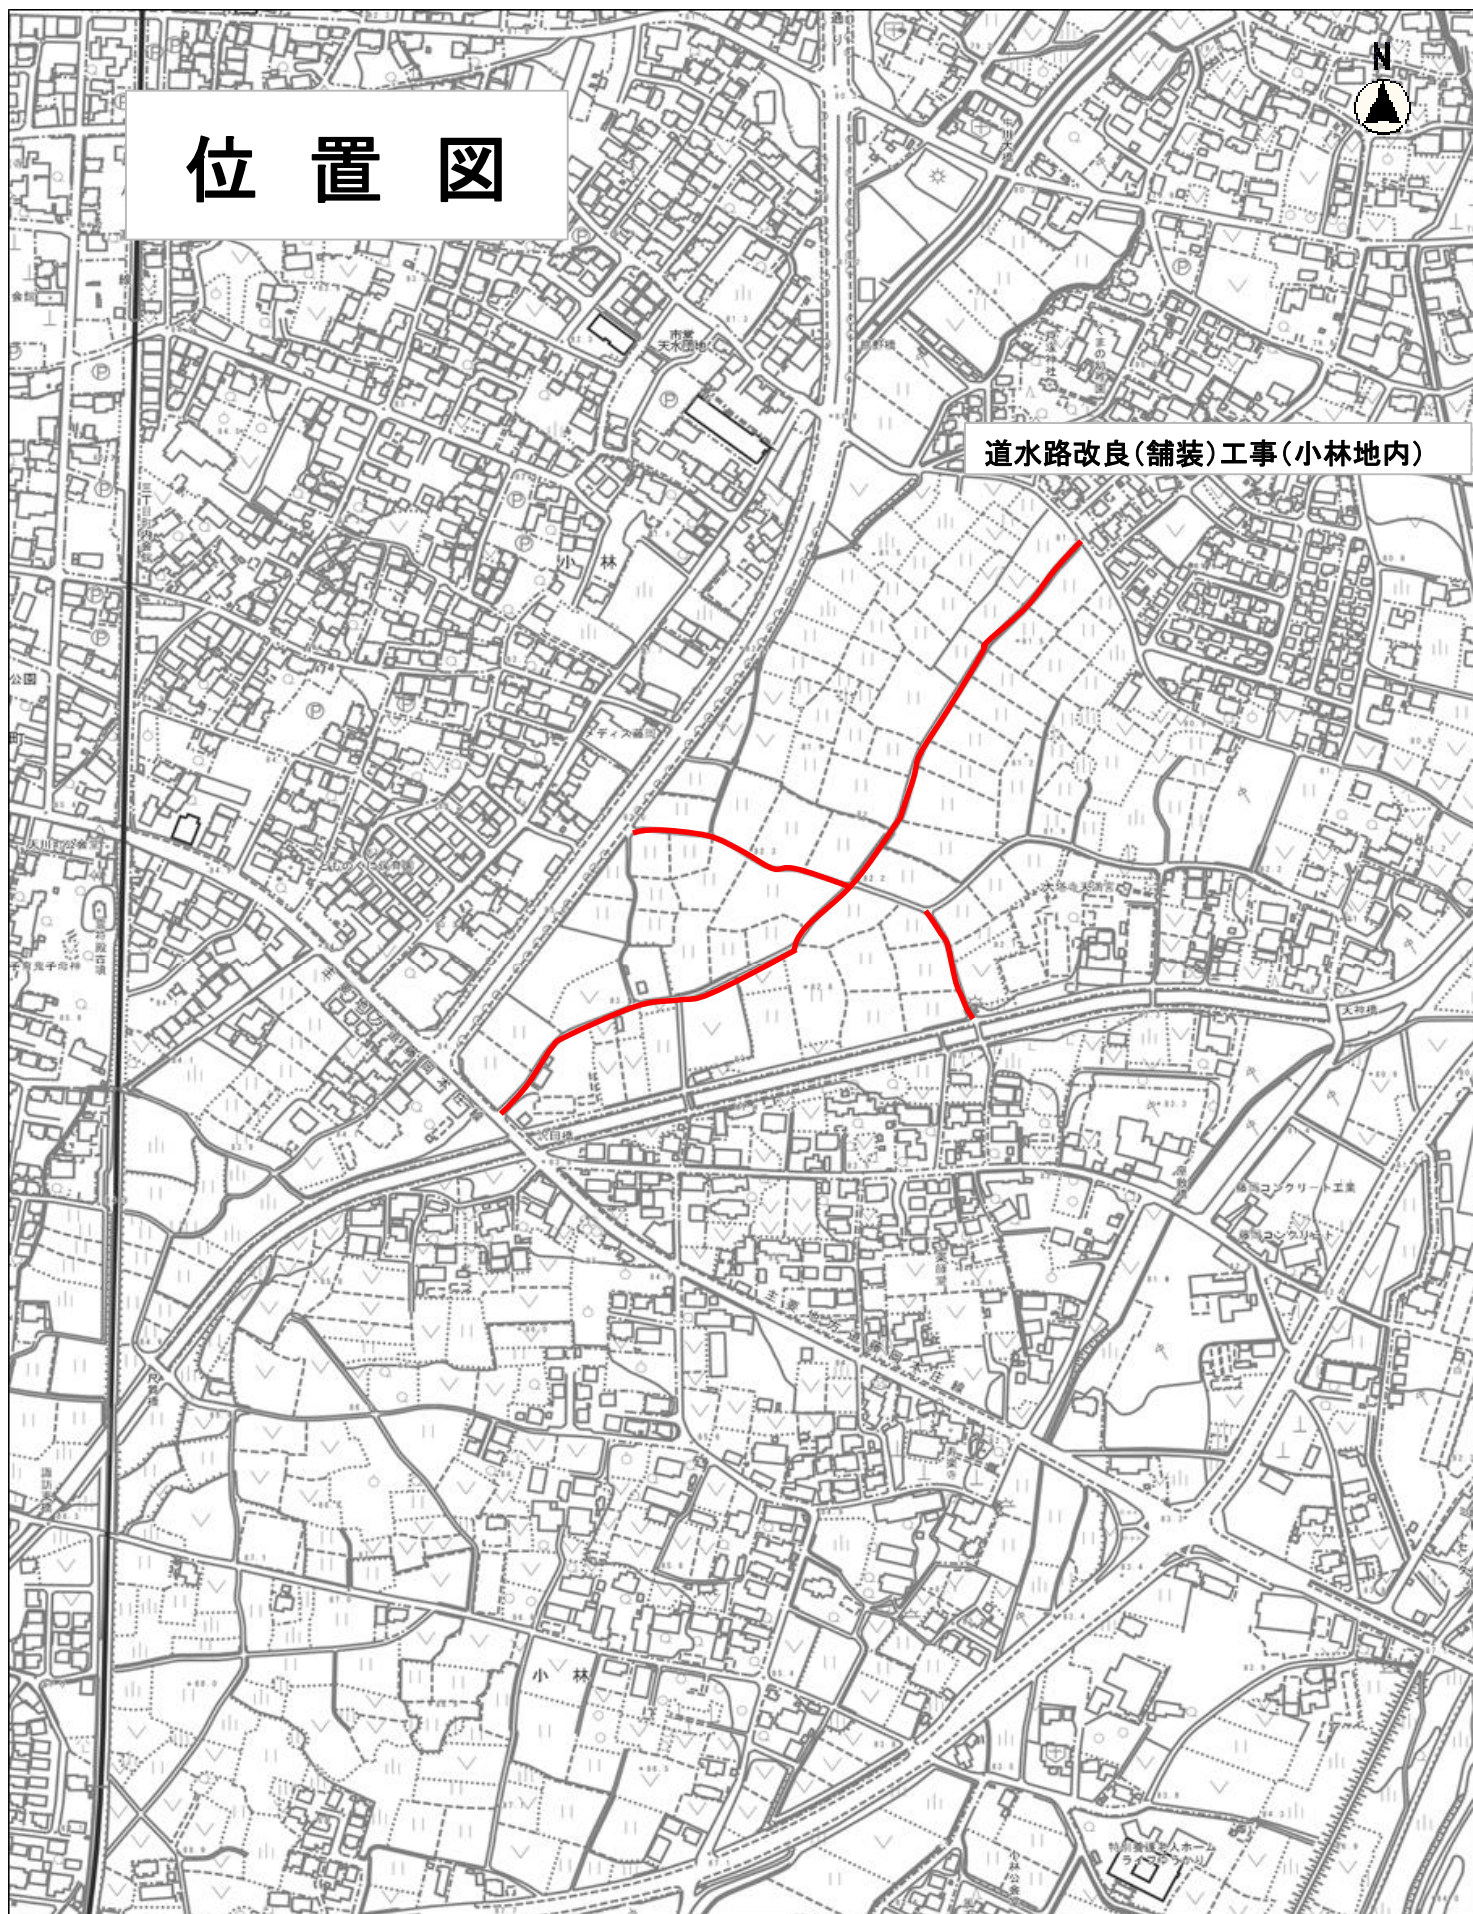


道水路改良(舗装)工事(小林地内)



平面図





縦断面図

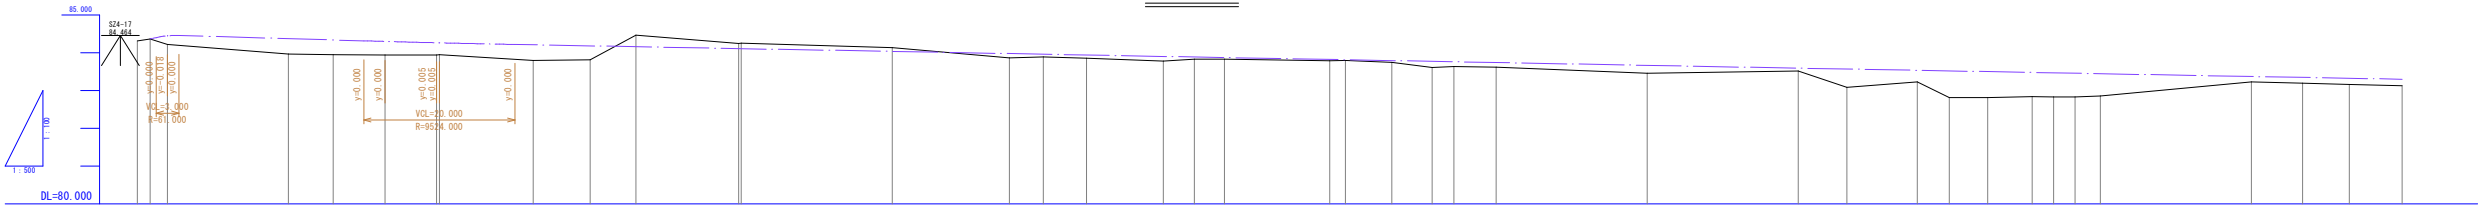

曲線測点	距離	間点	加杭高	縦断面図		平面図		配工種
				地盤高	天端高	計画高	切盛高	
1-0	0.000	0.000	0.000	84.320	84.320	84.320	0.000	道路縦断箱型暗渠工
1-0+1.7	1.700	1.700	1.700	84.374	84.374	84.374	0.000	道路縦断箱型暗渠工
1-0+4.0	2.300	2.300	2.300	84.219	84.219	84.219	0.000	道路縦断箱型暗渠工
1-1	16.000	20.000	20.000	84.028	83.971	84.028	0.057	道路縦断箱型暗渠工
1-801	5.958	25.958	25.958	83.989	83.951	83.989	0.038	道路縦断箱型暗渠工
1-SP1	6.849	32.807	32.807	83.988	83.941	83.988	0.047	道路縦断箱型暗渠工
1-E01	6.849	39.656	39.656	83.971	83.941	83.971	0.030	道路縦断箱型暗渠工
1-2	0.344	40.000	83.979	83.951	83.951	83.951	0.000	道路縦断箱型暗渠工
1-802	12.448	52.448	83.856	83.801	83.801	83.856	0.055	道路縦断箱型暗渠工
1-3	7.552	60.000	83.846	83.821	83.821	83.846	0.025	道路縦断箱型暗渠工
1-SP2	6.056	66.056	84.599	84.471	84.471	84.599	0.128	道路縦断箱型暗渠工
1-E02	13.607	79.663	84.302	84.251	84.251	84.302	0.051	道路縦断箱型暗渠工
1-4	0.337	80.000	84.350	84.261	84.261	84.350	0.089	道路縦断箱型暗渠工
1-5	20.000	100.000	84.198	84.141	84.141	84.198	0.057	道路縦断箱型暗渠工
1-803	15.514	115.514	83.871	83.871	83.871	83.871	0.000	道路縦断箱型暗渠工
1-6	4.486	120.000	83.893	83.891	83.891	83.893	0.002	道路縦断箱型暗渠工
1-SP3	5.710	125.710	83.855	83.861	83.861	83.855	-0.006	道路縦断箱型暗渠工
1-E03	10.196	135.906	83.778	83.781	83.781	83.778	-0.003	道路縦断箱型暗渠工
1-7	4.094	140.000	83.833	83.831	83.831	83.833	0.002	道路縦断箱型暗渠工
1-7+4.0	4.000	144.000	83.829	83.831	83.829	83.831	0.002	道路縦断箱型暗渠工
1-804	13.926	157.926	83.786	83.791	83.786	83.791	0.005	道路縦断箱型暗渠工
1-8	2.074	160.000	83.796	83.801	83.796	83.801	0.005	道路縦断箱型暗渠工
1-SP4	6.156	166.156	83.786	83.751	83.751	83.786	0.035	道路縦断箱型暗渠工
1-8+11.5	5.344	171.500	83.689	83.611	83.611	83.689	0.078	道路縦断箱型暗渠工
1-E04	2.885	174.385	83.677	83.641	83.641	83.677	0.036	道路縦断箱型暗渠工
1-9	5.615	180.000	83.682	83.621	83.621	83.682	0.061	道路縦断箱型暗渠工
1-10	20.000	200.000	83.512	83.461	83.461	83.512	0.051	道路縦断箱型暗渠工
1-11	20.000	220.000	83.555	83.521	83.521	83.555	0.034	道路縦断箱型暗渠工
1-805	6.443	226.443	83.160	83.091	83.091	83.160	0.069	道路縦断箱型暗渠工
1-SP5	9.322	235.765	83.255	83.231	83.231	83.255	0.024	道路縦断箱型暗渠工
1-12	4.235	240.000	82.874	82.821	82.821	82.874	0.053	道路縦断箱型暗渠工
1-E05	5.086	245.086	82.881	82.821	82.821	82.881	0.060	道路縦断箱型暗渠工
1-806	5.896	250.982	82.888	82.841	82.841	82.888	0.047	道路縦断箱型暗渠工
1-SP6	2.841	253.823	82.895	82.831	82.831	82.895	0.064	道路縦断箱型暗渠工
1-E06	2.840	256.663	82.878	82.831	82.831	82.878	0.047	道路縦断箱型暗渠工
1-13	3.337	260.000	82.892	82.861	82.861	82.892	0.031	道路縦断箱型暗渠工
1-14	20.000	280.000	83.229	83.231	83.229	83.231	0.002	道路縦断箱型暗渠工
1-14+6.8	6.800	286.800	83.203	83.201	83.203	83.201	0.002	道路縦断箱型暗渠工
1-14+13.0	6.200	293.000	83.160	83.161	83.160	83.161	0.001	道路縦断箱型暗渠工
1-15	7.000	300.000	83.125	83.131	83.125	83.131	0.006	道路縦断箱型暗渠工


施行年度	R8	図面番号	1/15
図面の名称	農道1路線 平面・縦断面図 縮尺 図示		
事業名	農地耕作条件改善事業		
工事名	排水路改良（舗装）工事（小林地内）		
工事場所	藤岡市小林 地内		
区分			
設計	審査		

平面図

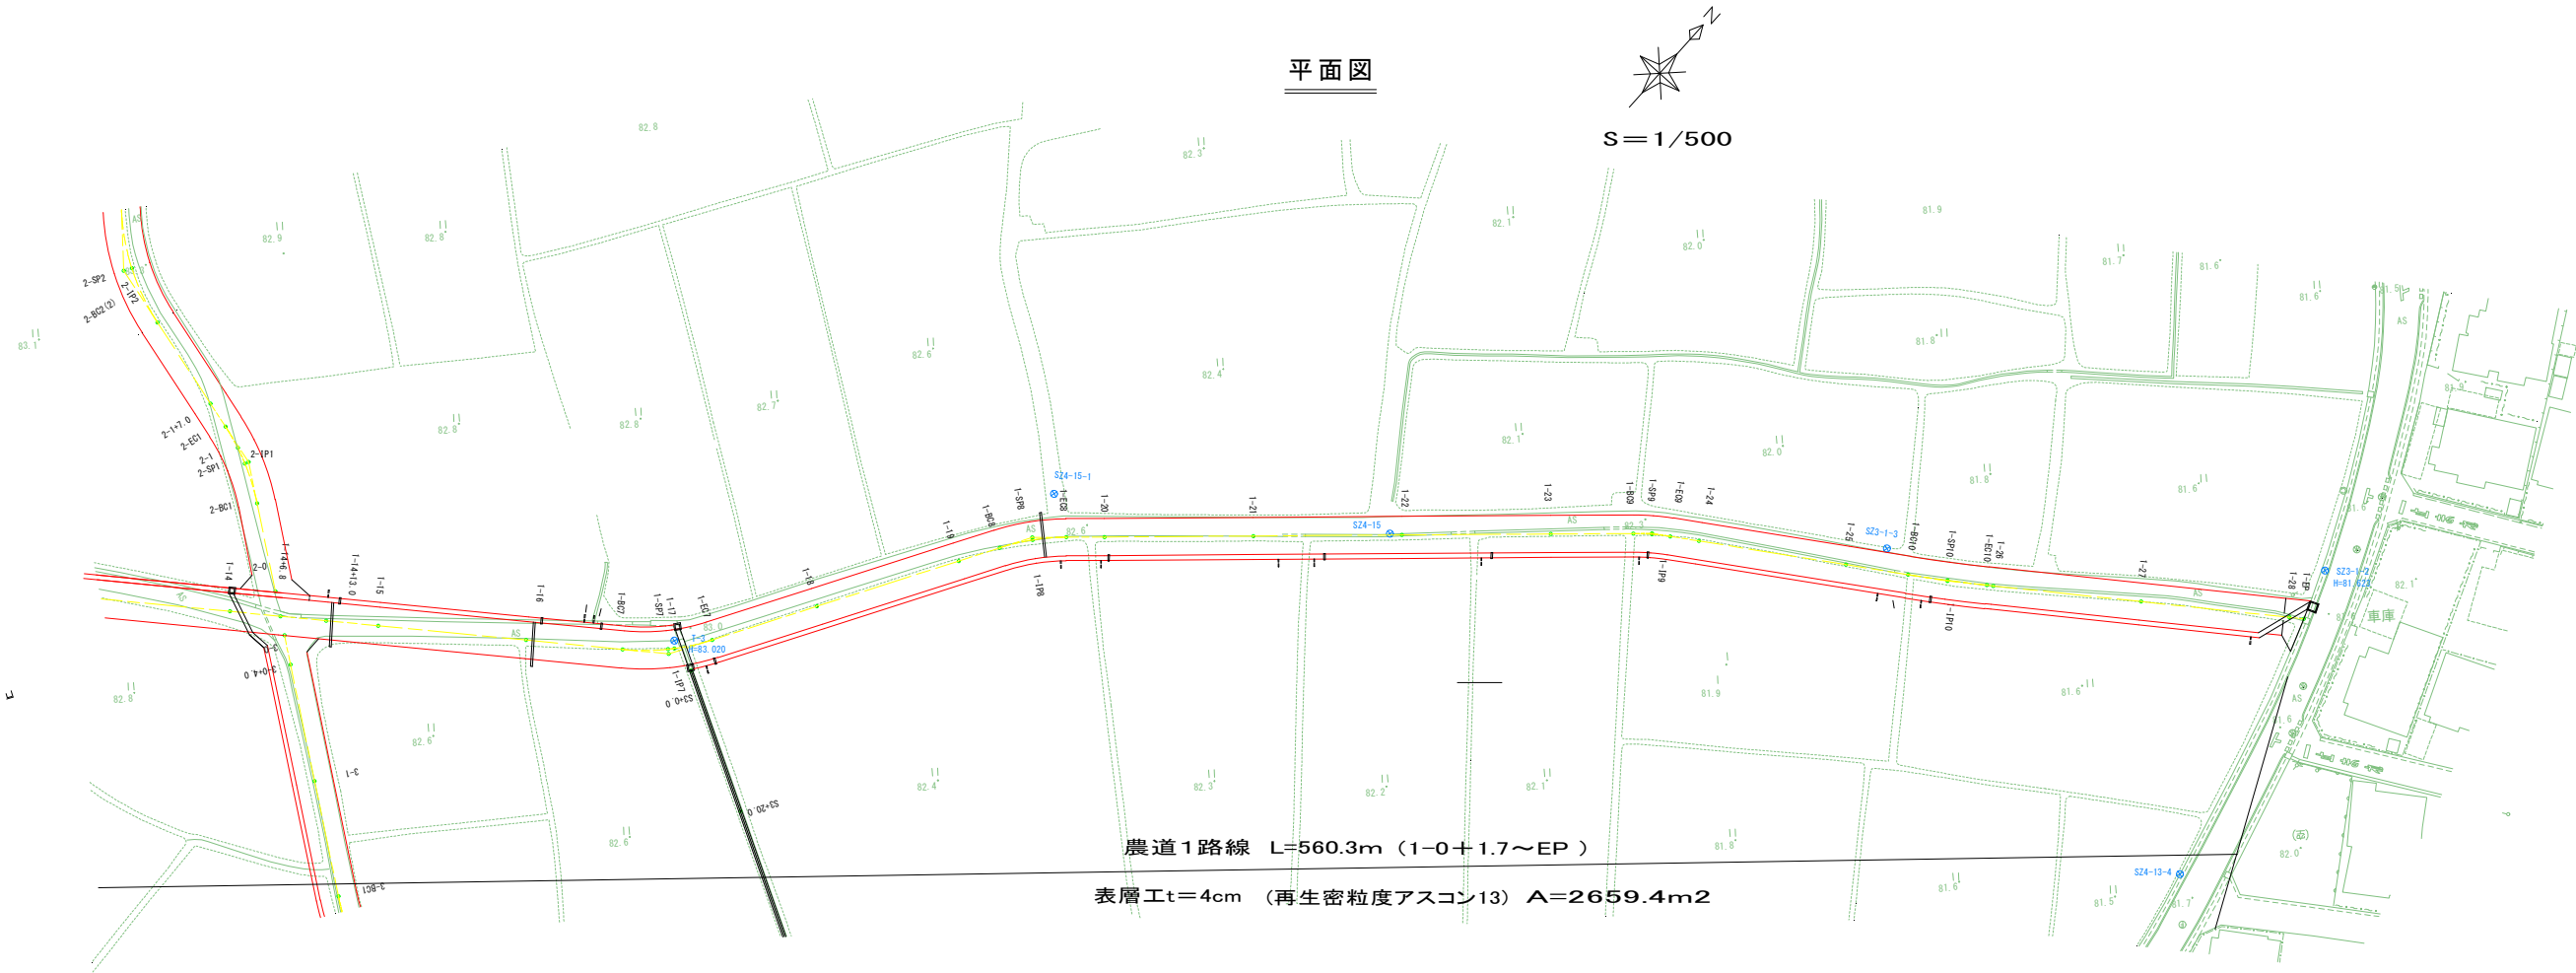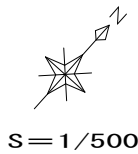

農道1路線 L=560.3m (1-0+1.7~EP)
表層工t=4cm (再生密粒度アスコン13) A=2659.4m²

縦断面図

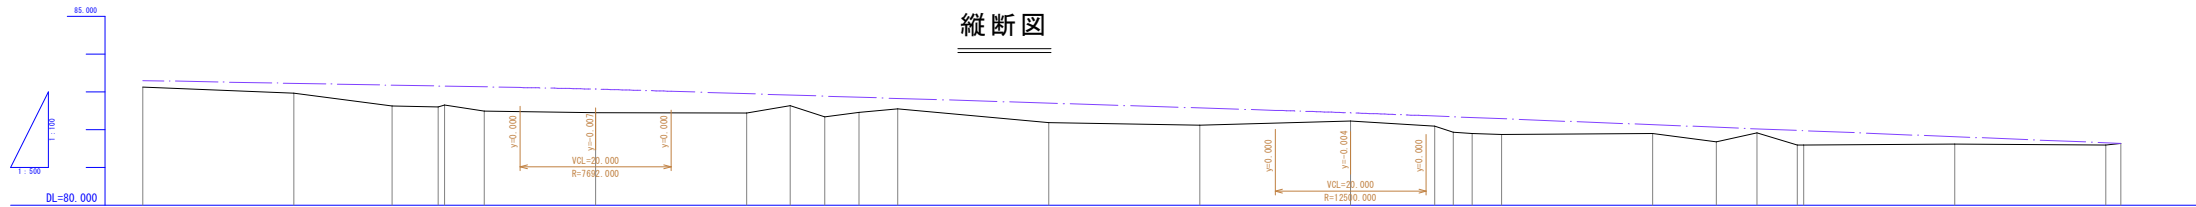

曲線測点	距離点	加高	縦断面図		計画		勾配片勾配工種	
			地盤高	天端高	計画高	切盛高	勾配片	勾配工種
1-15	7.000	300.000	83.125	83.13	83.301	0.171	-1.500%	
1-16	20.000	320.000	83.014	82.97	83.228	0.258	-0.323% -0.465%	
1-8C7	13.033	333.033	82.683	82.63	83.179	0.549	-1.800%	
1-8P7	6.082	339.125	82.654	82.60	83.157	0.557	±0.000%	
1-17	0.875	340.000	82.701	82.65	83.154	0.504	±1.800%	
1-E07	5.217	345.217	82.551	82.49	83.135	0.645	-1.500%	
1-18	14.783	360.000	82.498	82.45	83.073	0.623	±0.000%	
1-19	20.000	380.000	82.488	82.44	82.954	0.514	-0.630%	
1-8C8	5.775	385.775	82.672	82.64	82.918	0.278	±0.000%	
1-8P8	4.547	390.322	82.339	82.34	82.889	0.549	-0.630%	
1-E08	4.547	394.869	82.552	82.46	82.860	0.400	-0.630%	
1-20	5.131	400.000	82.587	82.55	82.828	0.278	-0.630%	
1-21	20.000	420.000	82.193	82.19	82.702	0.512	-0.630%	
1-22	20.000	440.000	82.122	82.12	82.576	0.456	-0.630%	
1-23	20.000	460.000	82.274	82.23	82.446	0.216	-0.630%	
1-8C9	11.112	471.112	82.154	82.09	82.362	0.272	-0.630%	
1-8P9	2.493	473.605	81.981	81.93	82.342	0.412	-0.630%	
1-E09	2.492	476.097	81.953	81.90	82.322	0.422	-0.630%	
1-24	3.903	480.000	81.943	81.87	82.291	0.421	-0.630%	
1-25	20.000	500.000	81.939	81.90	82.132	0.232	-0.630%	
1-8C10	8.439	508.439	81.676	81.68	82.065	0.385	-0.630%	
1-8P10	5.357	513.796	81.921	81.92	82.023	0.103	-0.630%	
1-E10	5.356	519.152	81.589	81.59	81.980	0.390	-0.630%	
1-26	0.848	520.000	81.585	81.59	81.974	0.384	-0.630%	
1-27	20.000	540.000	81.662	81.62	81.815	0.195	-0.630%	
1-28	20.000	560.000	81.592	81.59	81.656	0.066	-0.630%	
1-EP	2.000	562.000	81.641	81.64	81.640	0.000	-0.630%	



















IP 7
IA=23-16-08
R=30.000
CL=12.184
TL=6.177
SL=0.629

IP 8
IA=17-22-07
R=30.000
CL=9.094
TL=4.582
SL=0.348

IP 9
IA=9-31-12
R=30.000
CL=4.985
TL=2.498
SL=0.104




















IP 10
IA=3-04-08
R=200.000
CL=10.713
TL=5.358
SL=0.072

施行年度	R8	図面番号	2/15
図面の名称	農道1路線 平面・縦断面図 縮尺 図示		
事業名	農地耕作条件改善事業		
工事名	通水路改良（舗装）工事（小林地内）		
工事場所	藤岡市小林 地内		
区分			
設計		審査	

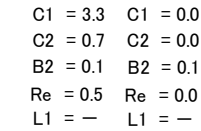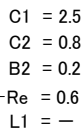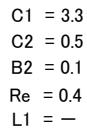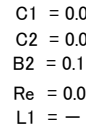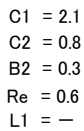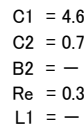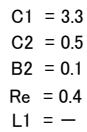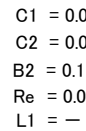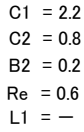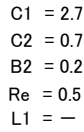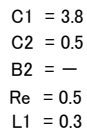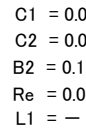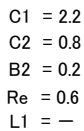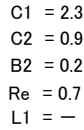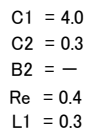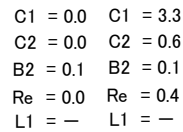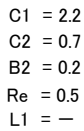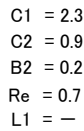




















C1 = 掘削
C2 = 床堀
B2 = 盛土(小型)
Re = 埋戻
L1 = 切土法面整形(機械)

施行年度	R8	図面番号	3 15
図面の名称	農道1路線 横断図 縮尺 1:100		
事業名	農地耕作条件改善事業		
工事名	道水改良工（舗装）工事（小林地内）		
工事場所	藤岡市 小林 地内		
区分			
設計		審査	

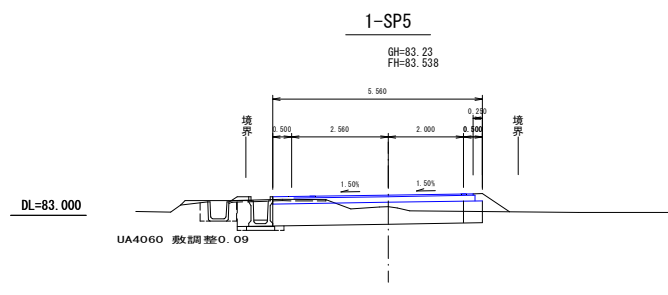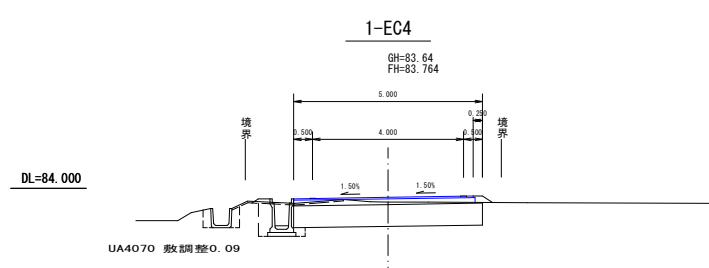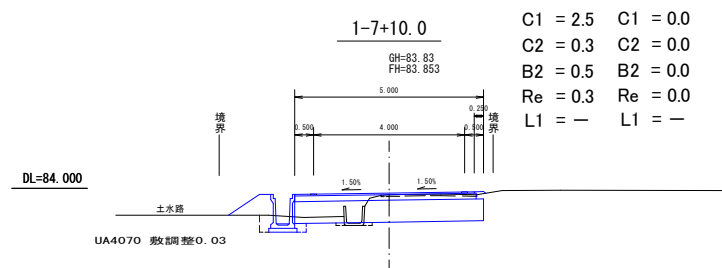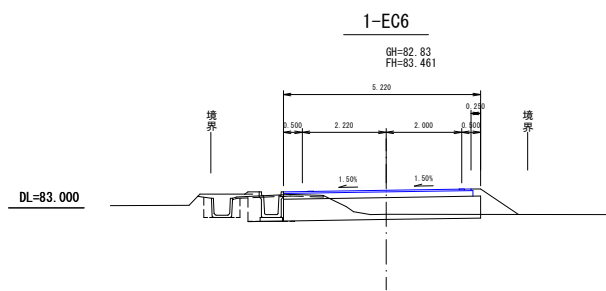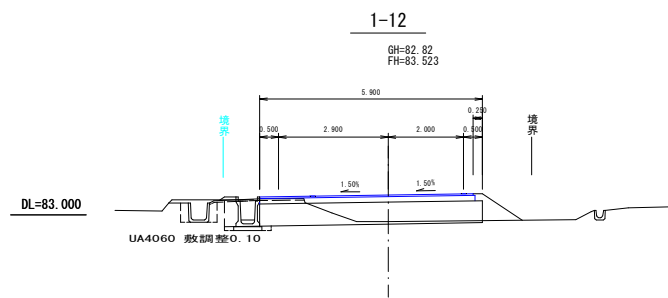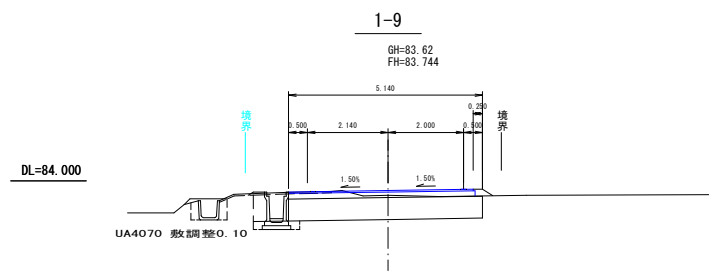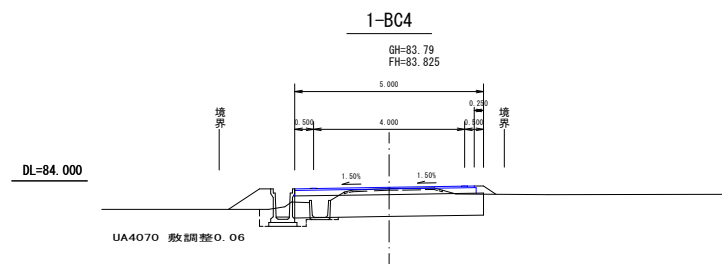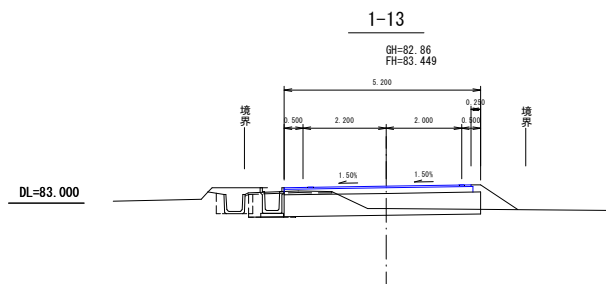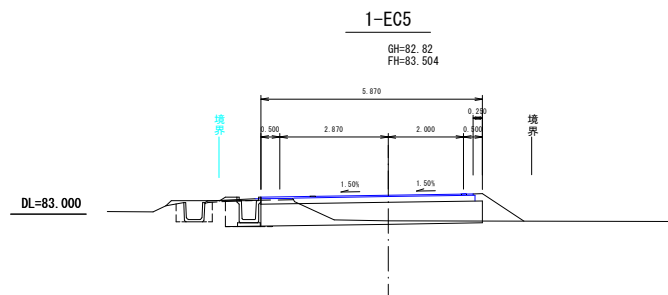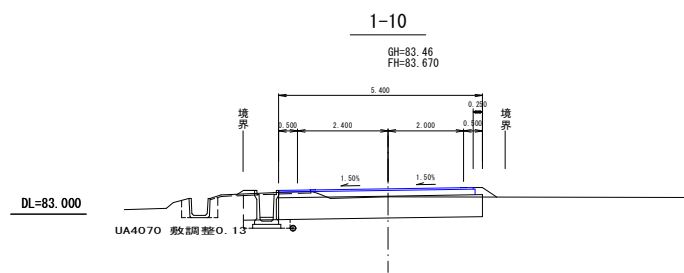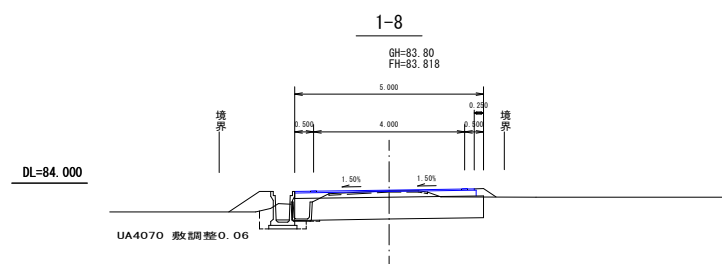
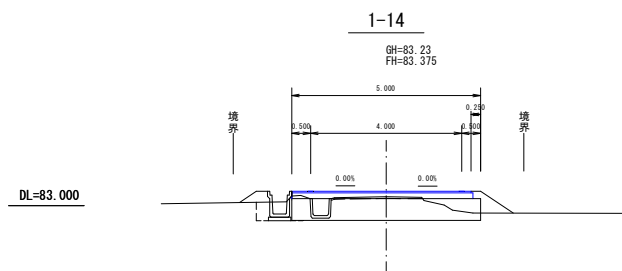
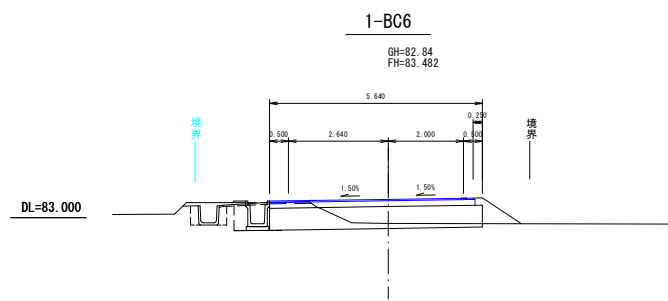
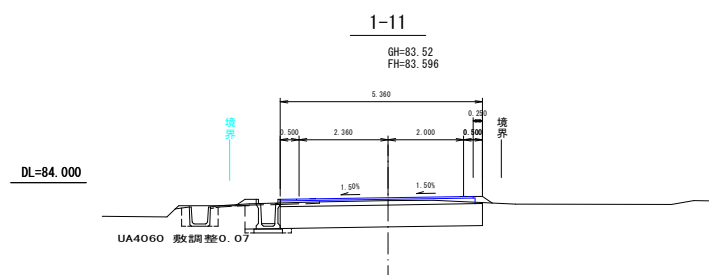
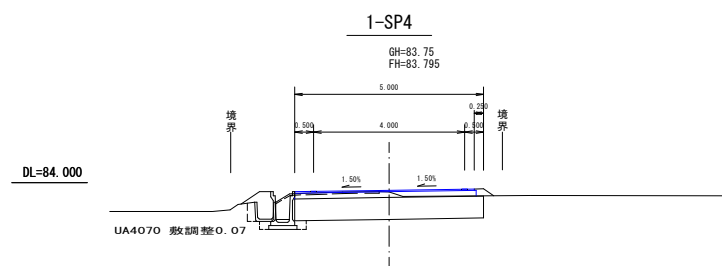
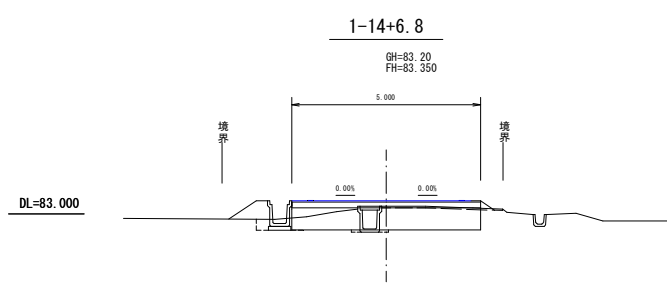
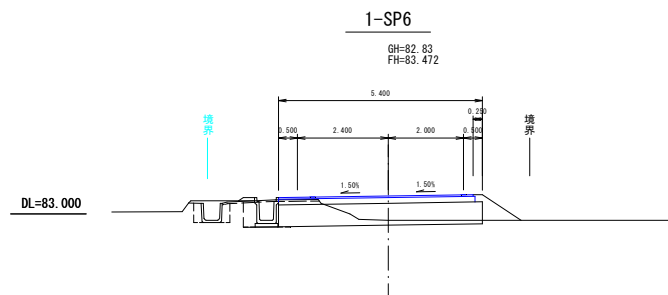
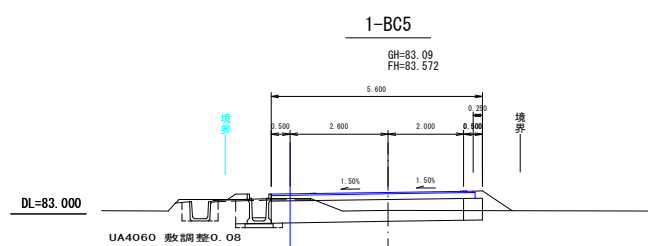
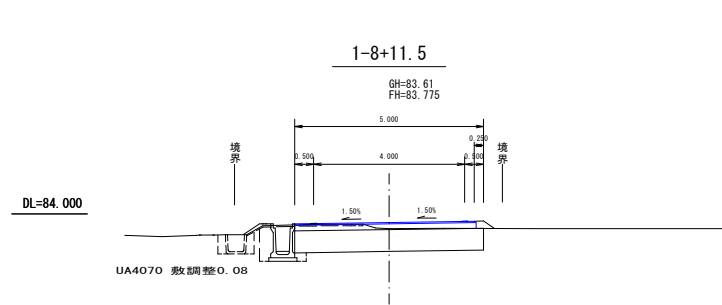


C1 = 2.5 C1 = 0.0
C2 = 0.3 C2 = 0.0
B2 = 0.5 B2 = 0.0
Re = 0.3 Re = 0.0
L1 = - L1 = -

施行年度	R8	図面番号	4 15
図面の名称	農道1路線 横断面 縮尺 1:100		
事業名	農地耕作条件改善事業		
工事名	運水路改良（舗装）工事（小林地内）		
工事場所	藤岡市 小林 地内		
区分			
設計		審査	

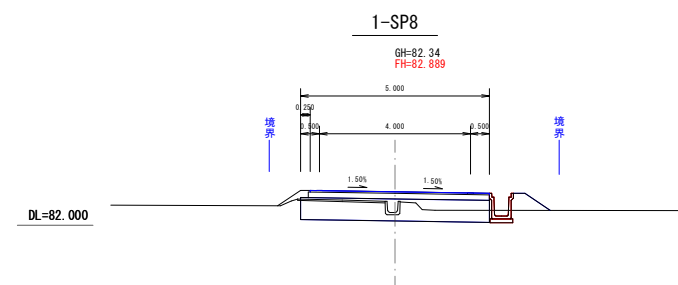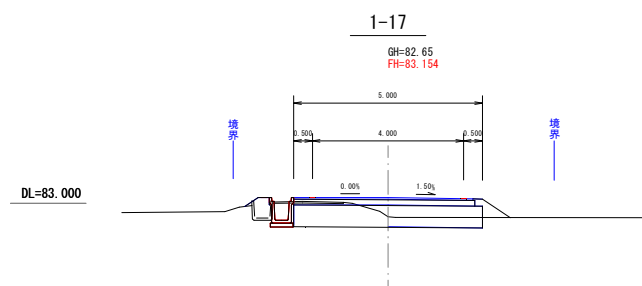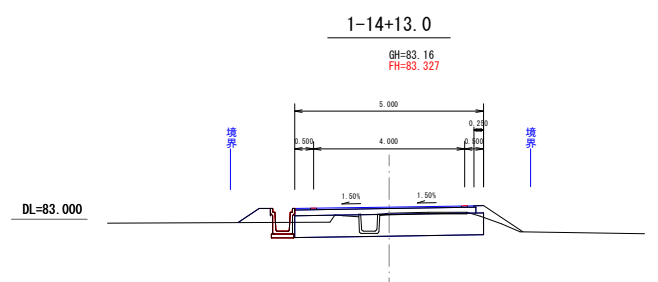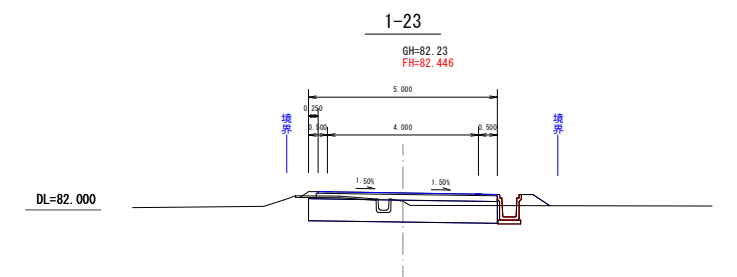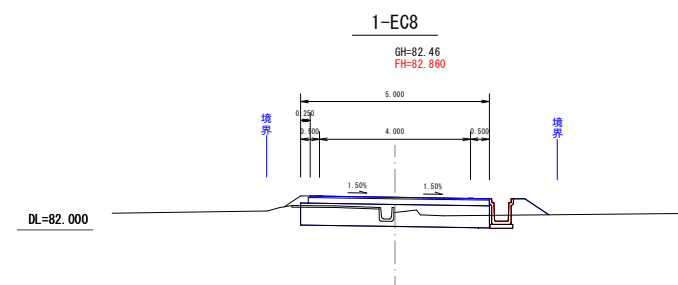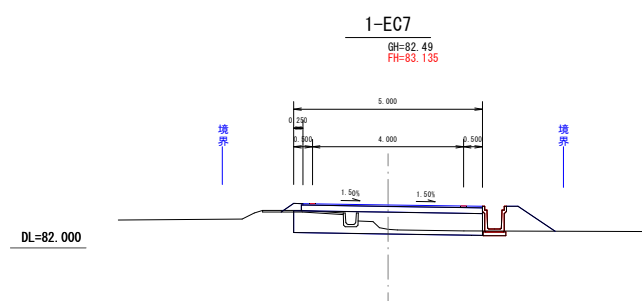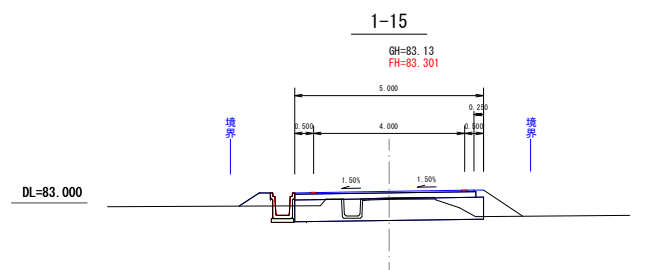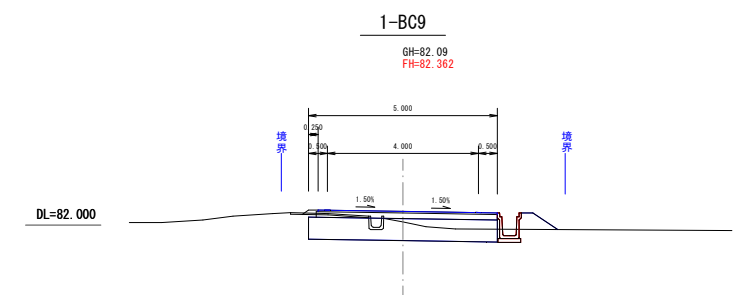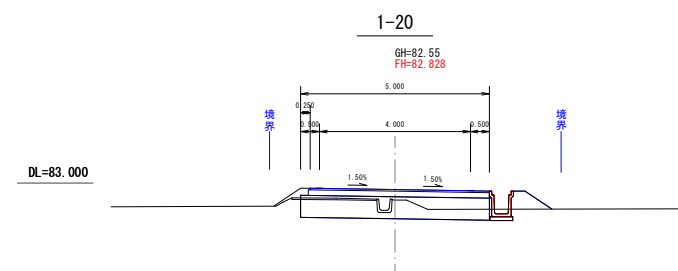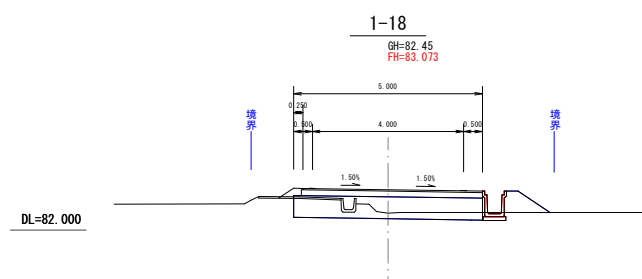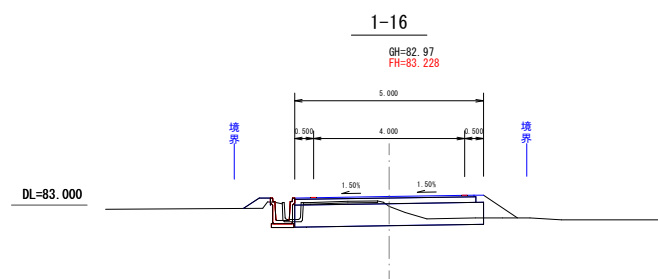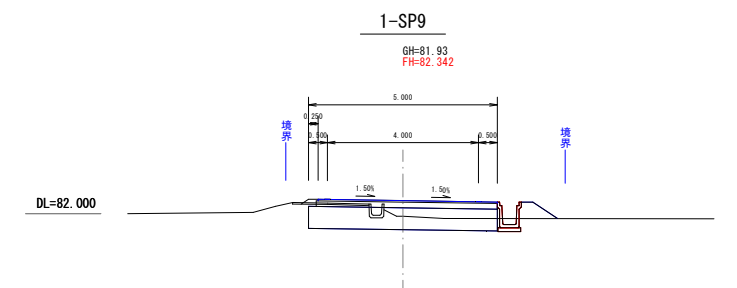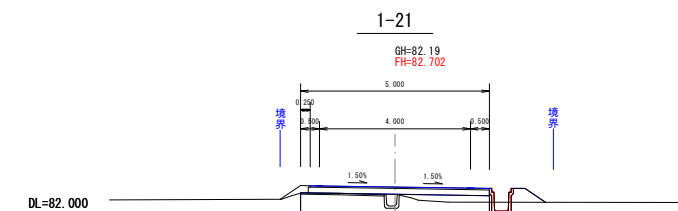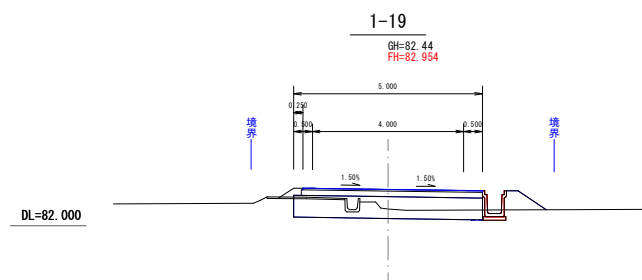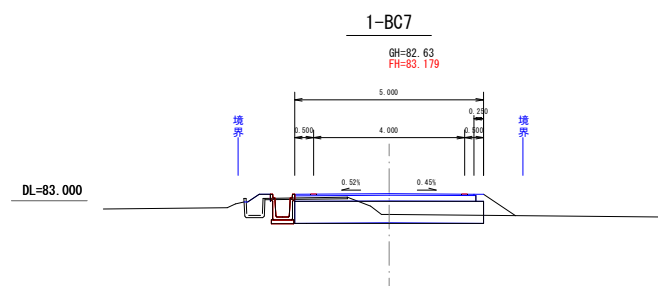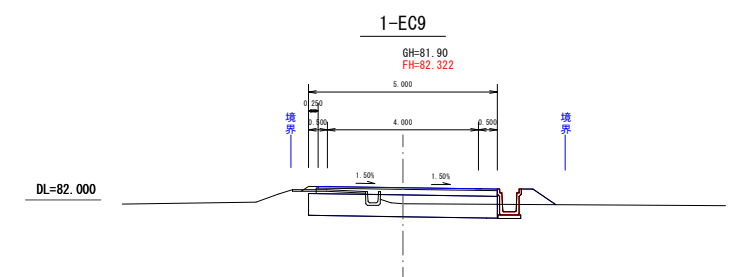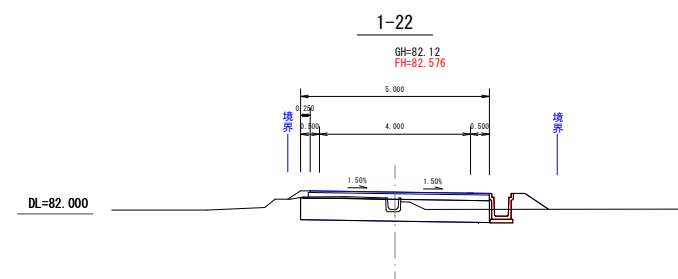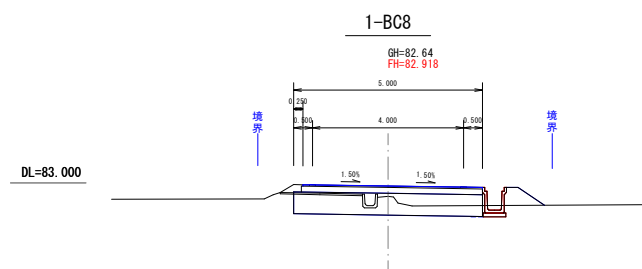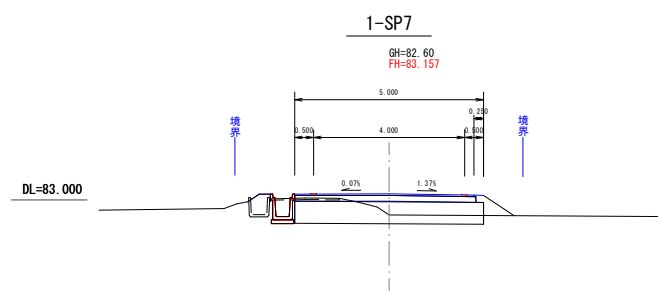


施行年度	R8	図面番号	5 15
図面の名称	農道1路線 横断図 縮尺 1:100		
事業名	農地耕作条件改善事業		
工事名	道水路改良（舗装）工事（小林地内）		
工事場所	藤岡市 小林 地内		
区分			
設計		審査	

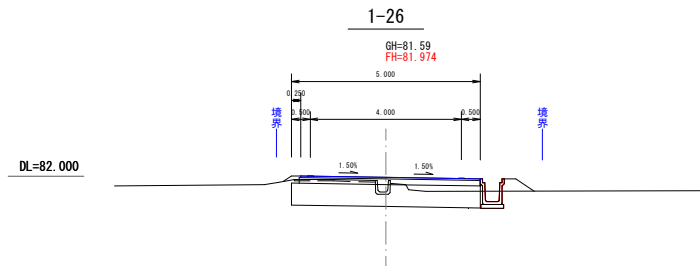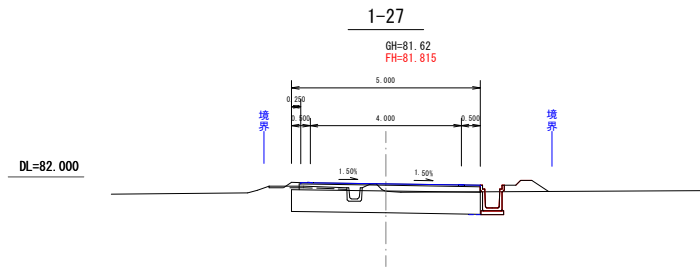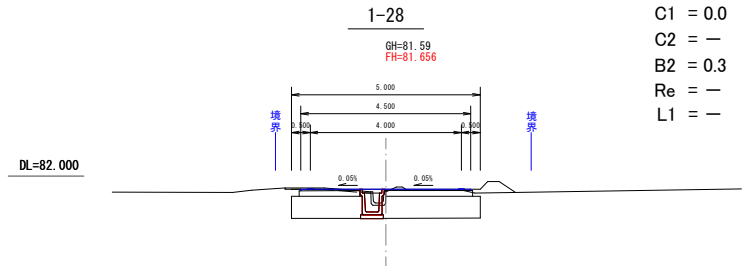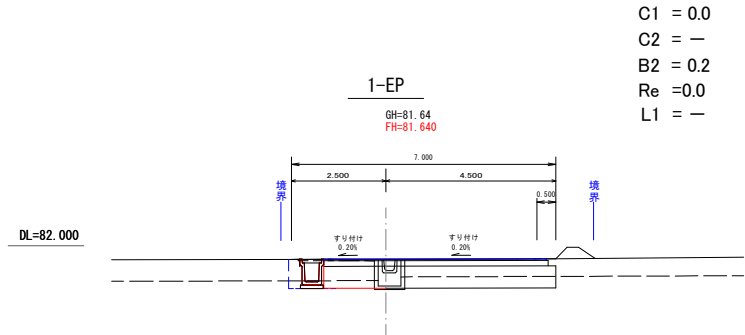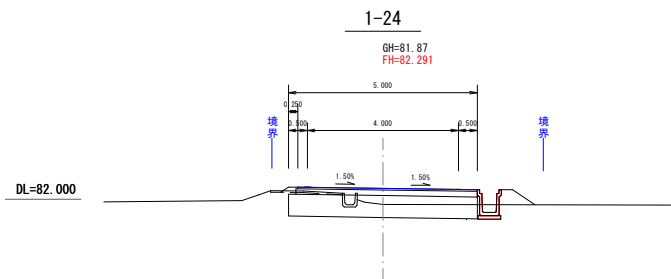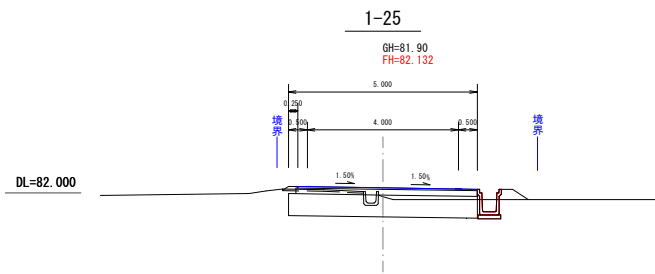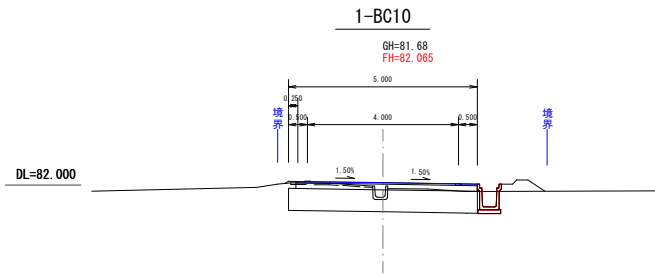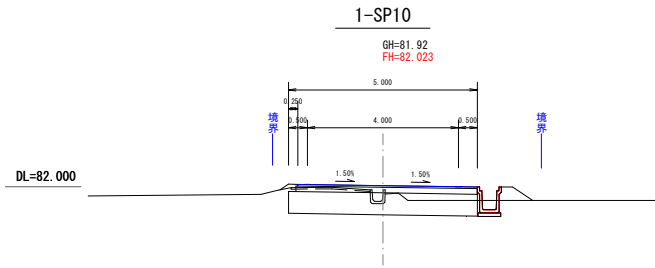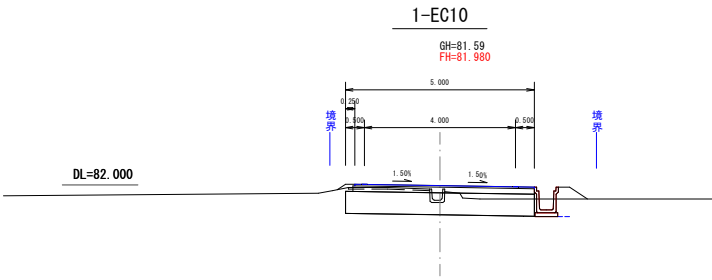

施行年度	R8	図面番号	6 15
図面の名称	農道1路線 横断面 縮尺 1:100		
事業名	農地耕作条件改善事業		
工事名	排水路改良（舗装）工事（小林地内）		
工事場所	藤岡市 小林 地内		
区分			
設計		審査	


舗装平積隅切部

①1-0+1.7付近

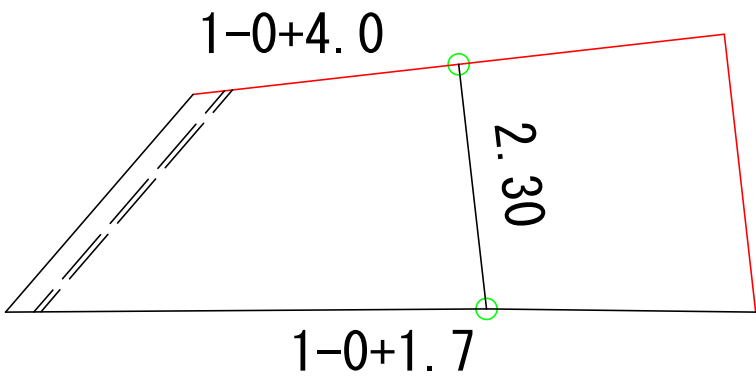

(CAD計測)
表層工 A=12.89m2
上層路盤工 A=13.03m2
~~置換工 A=13.57m2~~



②1-EP付近

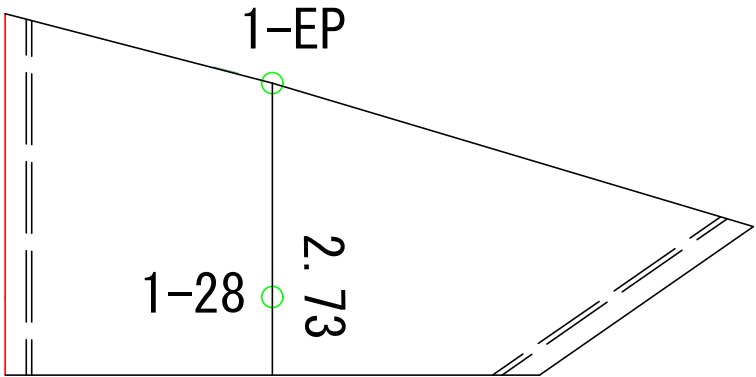

(CAD計測)
表層工 A=14.05m2
~~上層路盤工 A=14.35m2~~
~~置換工 A=15.52m2~~

施行年度	R8	図面番号	7 / 15
図面の名称	農道1路線 舗装平積隅切部		
事業名	農地耕作条件改善事業		
工事名	道水路改良（舗装）工事（小林地内）		
工事場所	藤岡市 小林 地内		
区分			
設計		審査	


土間コンクリート工 1-0+1.7付近

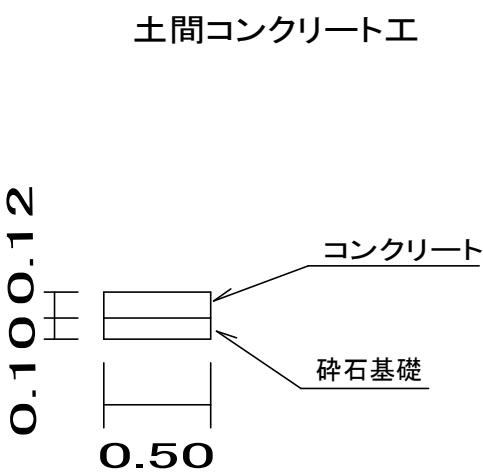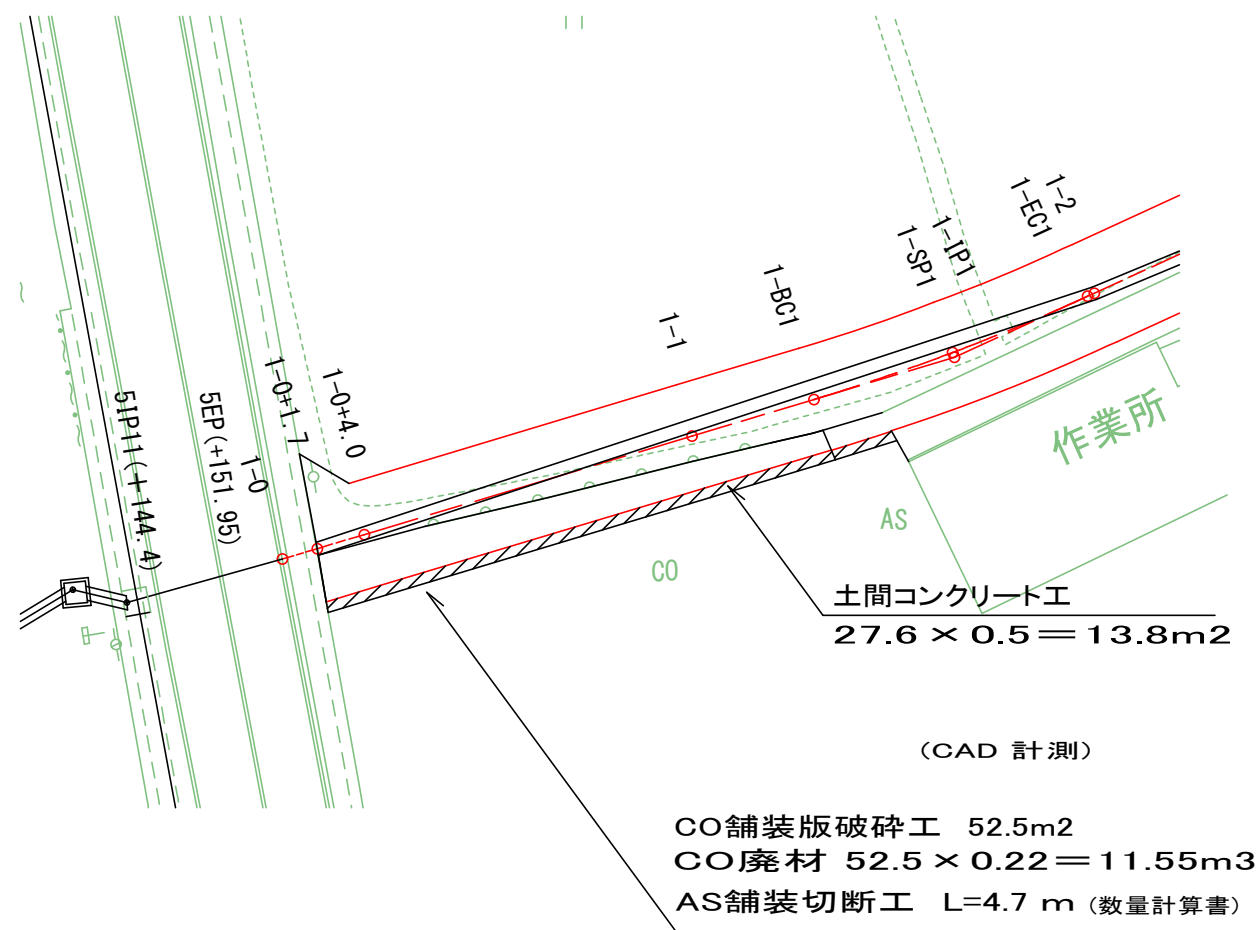

施行年度	R8	図面番号	8 / 15
図面の名称	農道1路線 土間コンクリート工		
事業名	農地耕作条件改善事業		
工事名	道水路改良（舗装）工事（小林地内）		
工事場所	藤岡市 小林 地内		
区分			
設計		審査	


農道1路線

取付舗装工 1-7+4.0付近

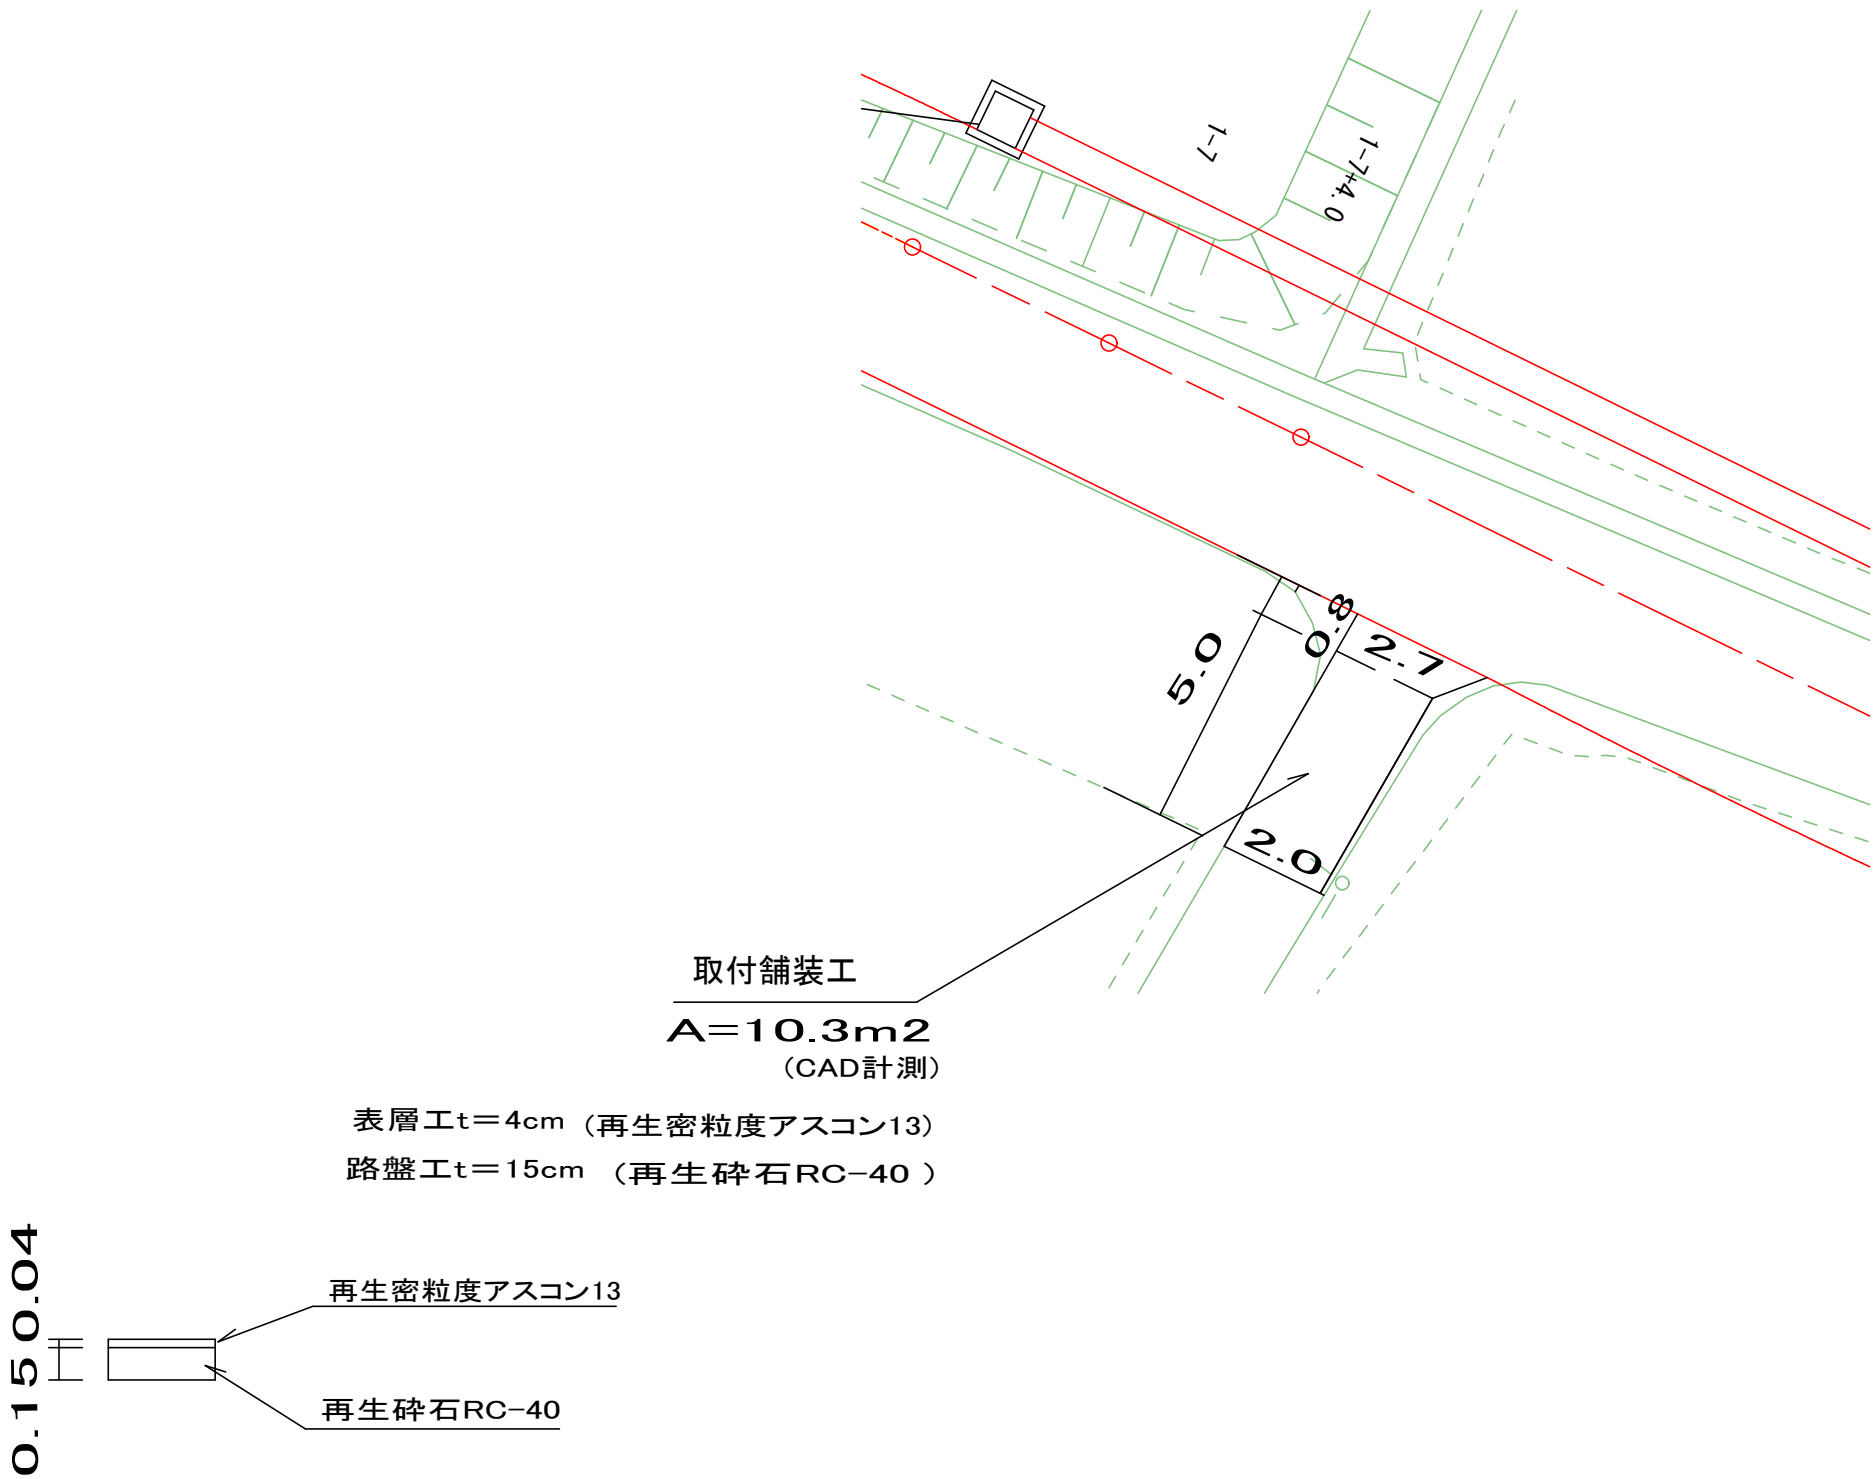


施行年度	R8	図面番号	9 / 15
図面の名称	農道1路線 取付舗装工		
事業名	農地耕作条件改善事業		
工事名	道水路改良（舗装）工事（小林地内）		
工事場所	藤岡市 小林 地内		
区分			
設計		審査	

平面図





















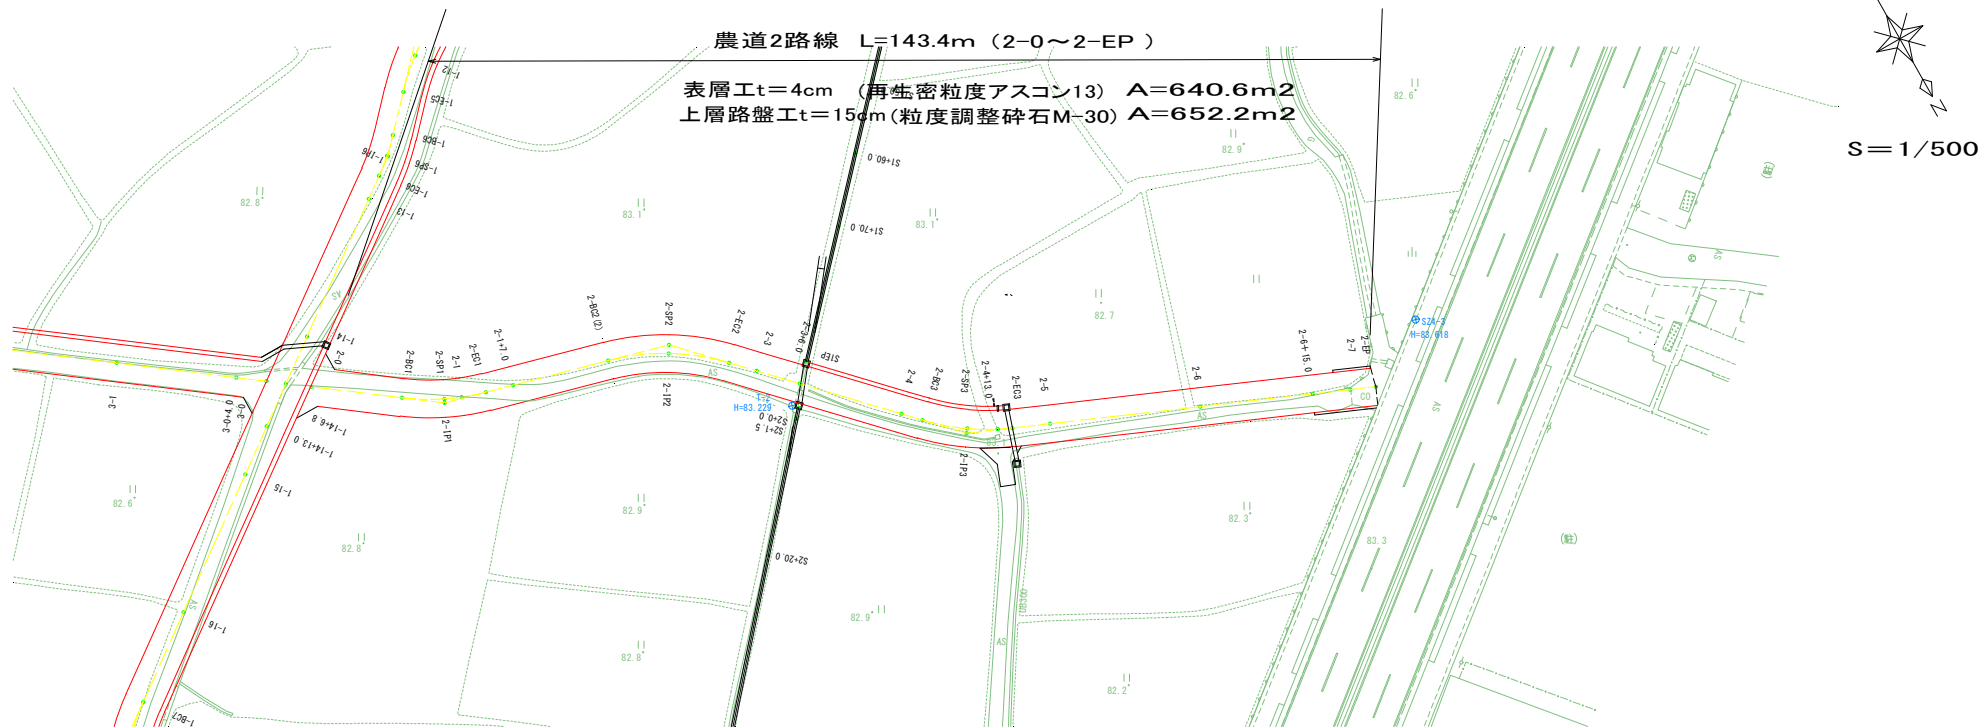


縦断面図

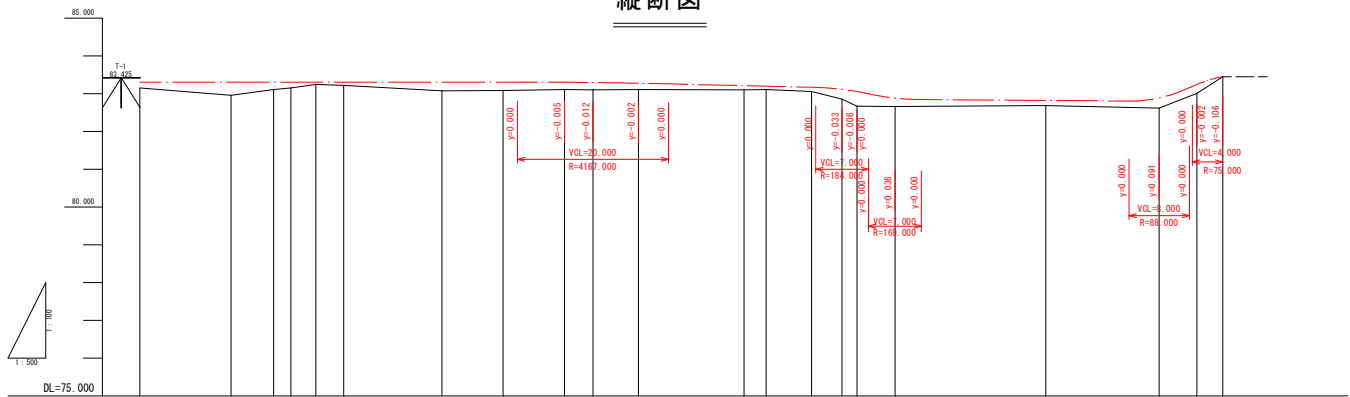

曲線測点	距離	現況	計		配	勾配	片	配	工	種
			間	距	間	距	間	距	間	距
2+0	0.000	83.146	0.000	83.15	83.310	0.160	83.310	0.160	83.310	0.160
2+801	12.077	83.027	12.077	83.027	83.310	0.350	83.310	0.350	83.310	0.350
2+801	5.608	83.143	17.685	83.11	83.310	0.200	83.310	0.200	83.310	0.200
2+1	2.315	83.191	20.000	83.15	83.310	0.160	83.310	0.160	83.310	0.160
2+801	3.292	83.247	23.292	83.25	83.310	0.060	83.310	0.060	83.310	0.060
2+17.0	3.708	83.234	27.000	83.22	83.310	0.080	83.310	0.080	83.310	0.080
2+802(2)	12.994	83.119	39.994	83.08	83.310	0.230	83.310	0.230	83.310	0.230
2+802	8.111	83.152	48.105	83.09	83.310	0.220	83.310	0.220	83.310	0.220
2+802	8.111	83.158	56.216	83.11	83.305	0.195	83.305	0.195	83.305	0.195
2+3	3.784	83.154	60.000	83.10	83.298	0.198	83.298	0.198	83.298	0.198
2+3+6.0	6.000	83.154	66.000	83.11	83.279	0.169	83.279	0.169	83.279	0.169
2+4	14.000	83.145	80.000	83.10	83.213	0.113	83.213	0.113	83.213	0.113
2+803	2.936	83.169	82.936	83.11	83.199	0.089	83.199	0.089	83.199	0.089
2+803	6.021	83.083	88.957	83.06	83.170	0.110	83.170	0.110	83.170	0.110
2+4+13.0	4.045	82.971	93.000	82.96	83.117	0.057	83.117	0.057	83.117	0.057
2+803	1.977	82.866	94.977	82.87	83.059	0.389	83.059	0.389	83.059	0.389
2+5	5.023	82.883	100.000	82.86	82.886	0.226	82.886	0.226	82.886	0.226
2+6	20.000	82.707	120.000	82.69	82.821	0.131	82.821	0.131	82.821	0.131
2+6+15.0	15.000	82.647	135.000	82.62	82.891	0.271	82.891	0.271	82.891	0.271
2+7	5.000	83.012	140.000	83.01	83.248	0.238	83.248	0.238	83.248	0.238
2+EP	3.400	83.454	143.400	83.45	83.450	0.000	83.450	0.000	83.450	0.000


施行年度	R8	図面番号	10/15
図面の名称	農道2路線 平面・縦断面図 縮尺 図示		
事業名	農地耕作条件改善事業		
工事名	排水路改良（舗装）工事（小林地内）		
工事場所	藤岡市小林 地内		
区分			
設計		審査	

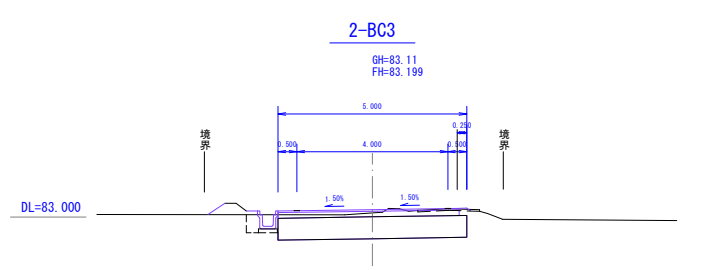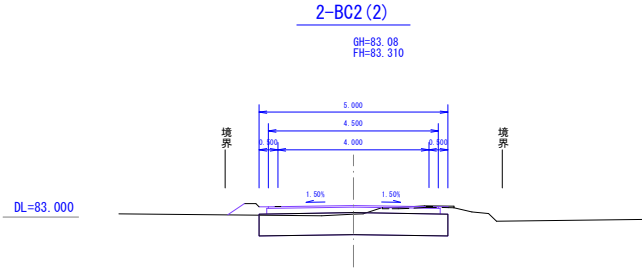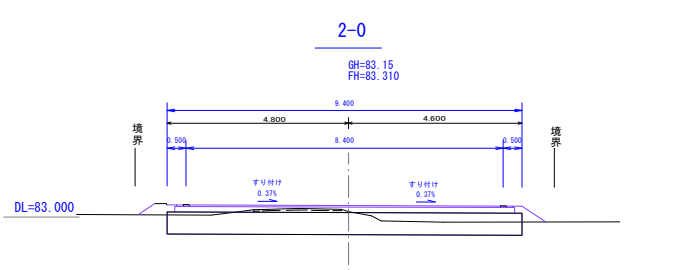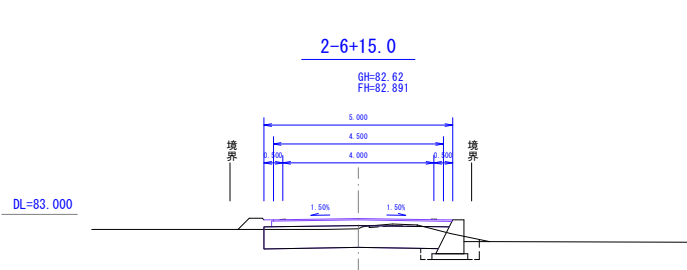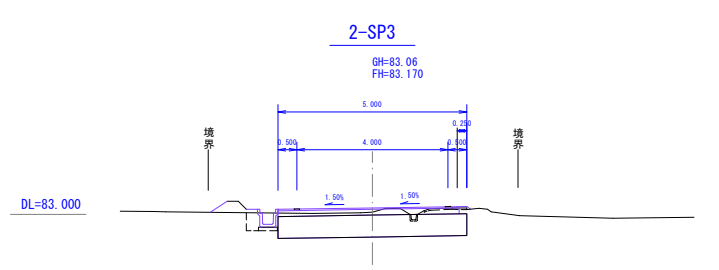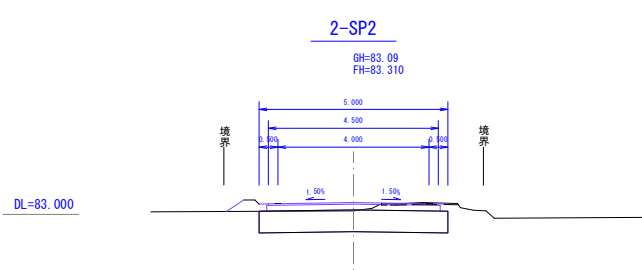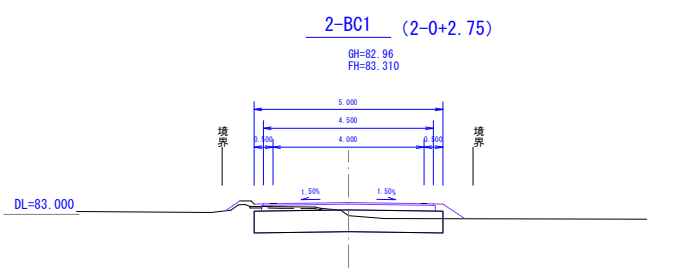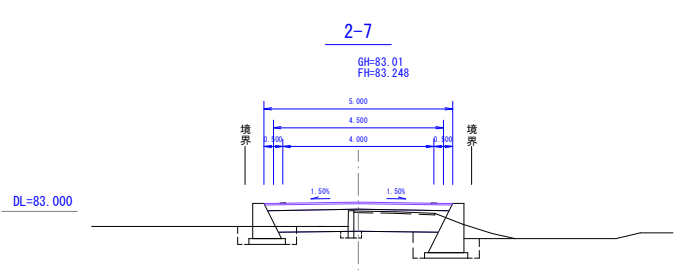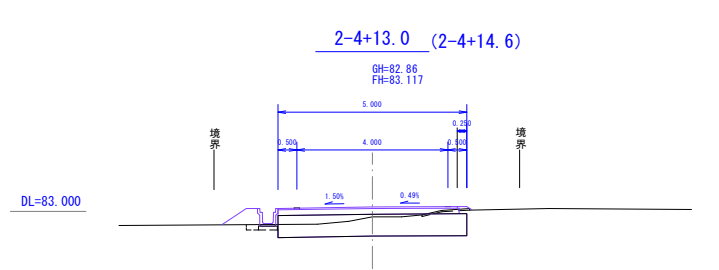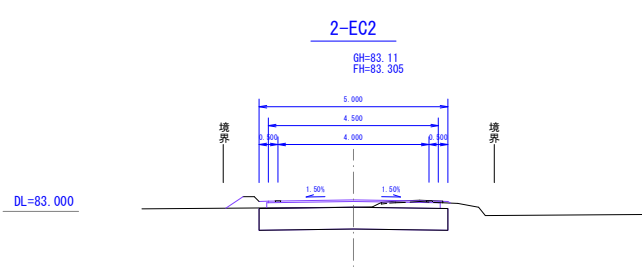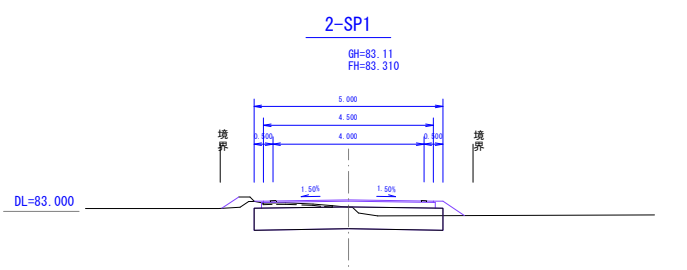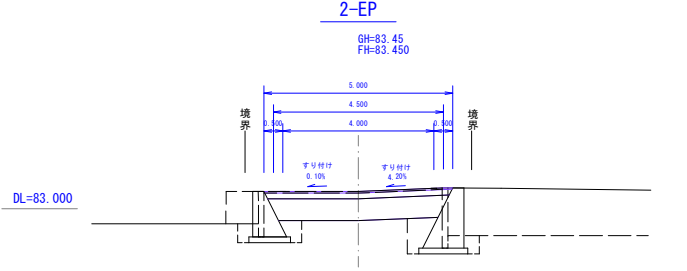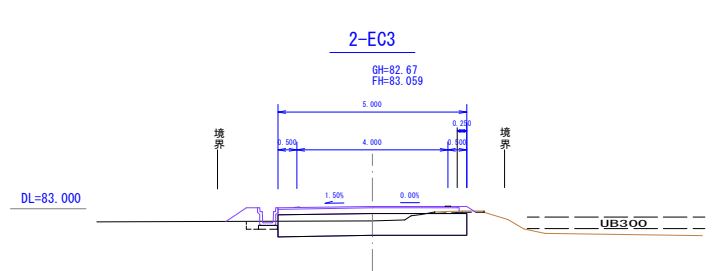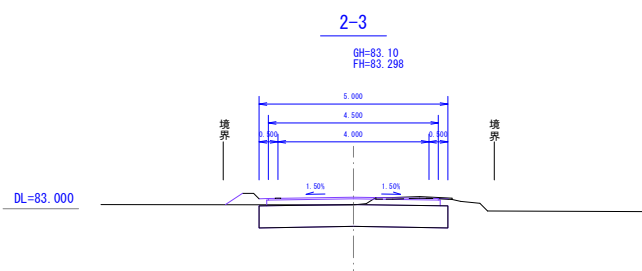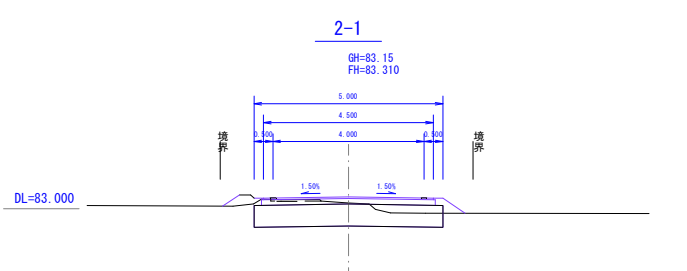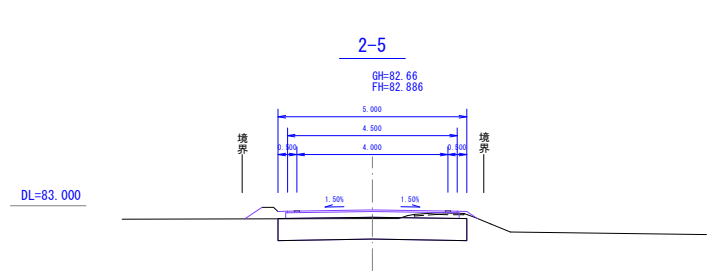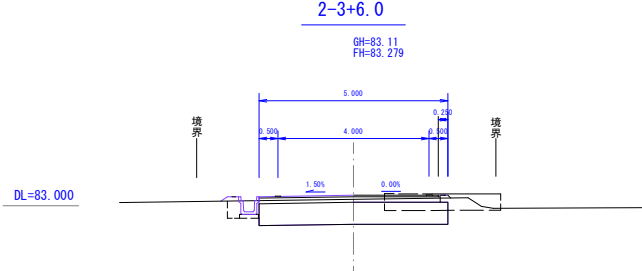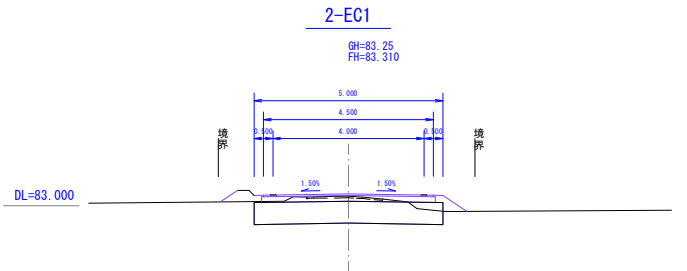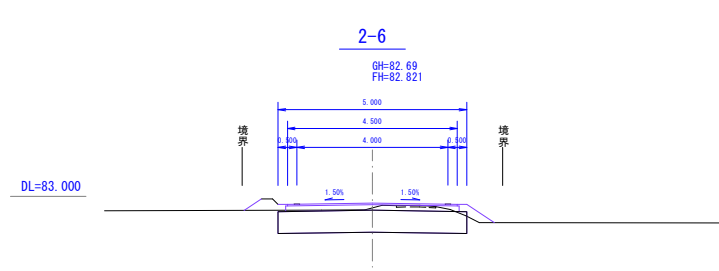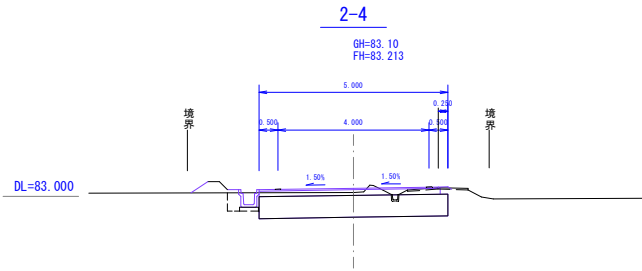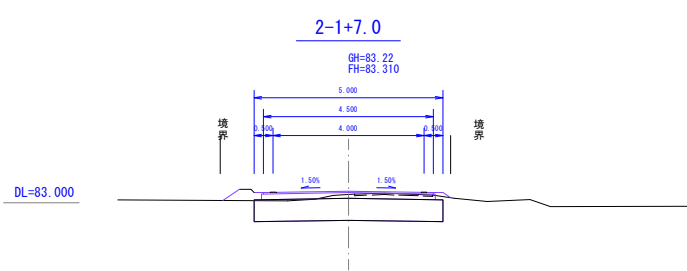

施行年度	R8	図面番号	11
図面の名称	農道2路線 横断面図 縮尺 1/100		
事業名	農地耕作条件改善事業		
工事名	運水路改良（舗装）工事（小林地内）		
工事場所	藤岡市小林 地内		
区分			
設計		審査	

農道2路線

取付舗装工 2-4+13.0付近

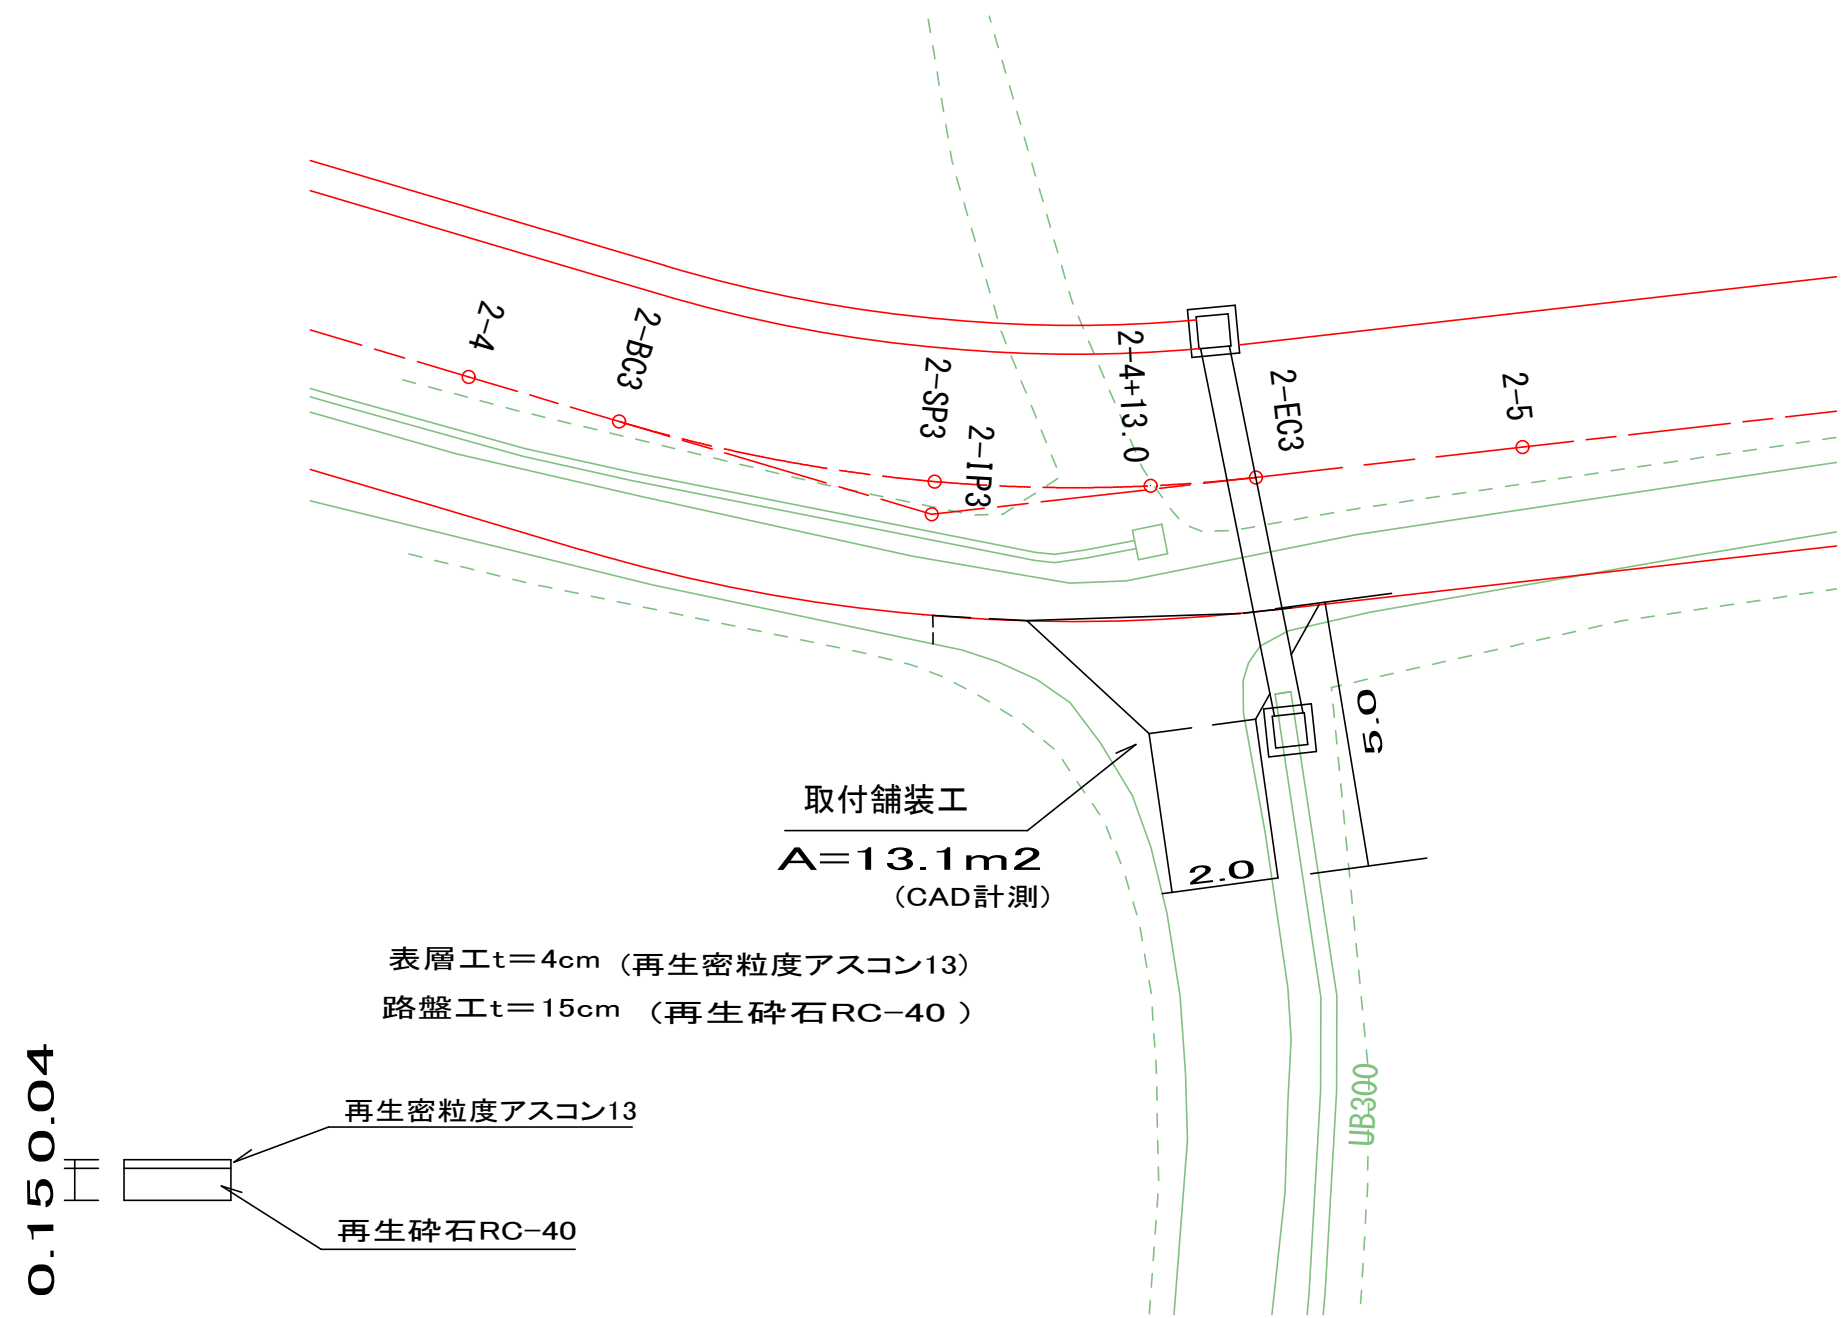


施行年度	R8	図面番号	12 15
図面の名称	農道2路線 取付舗装工		
事業名	農地耕作条件改善事業		
工事名	道水路改良(舗装)工事(小林地内)		
工事場所	藤岡市 小林 地内		
区分			
設計		審査	

農道2路線

舗装平積隅切部

2-0付近

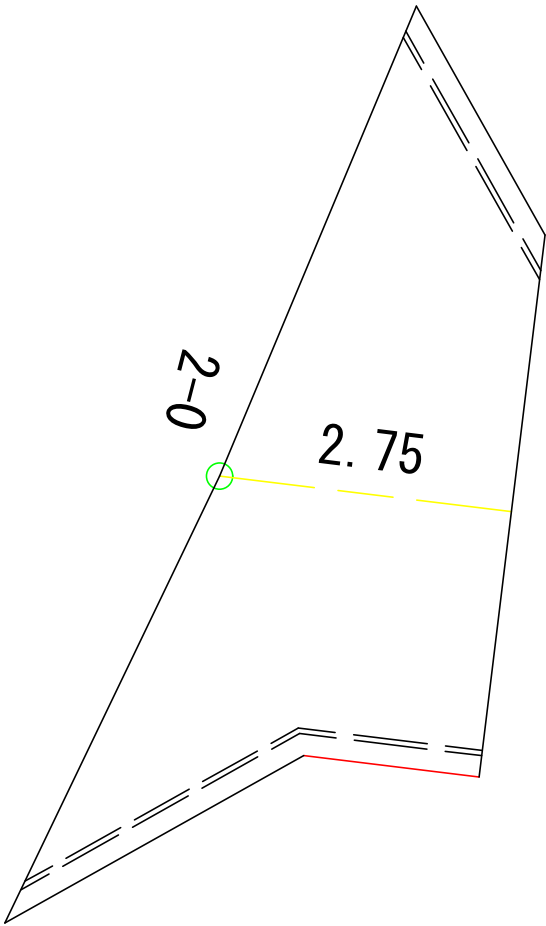


(CAD計測)
表層工 A=16.16m2
上層路盤工 A=16.52m2
~~置換工 A=17.98m2~~


施行年度	R8	図面番号	13 / 15
図面の名称	農道2路線 舗装平積隅切部		
事業名	農地耕作条件改善事業		
工事名	道水路改良（舗装）工事（小林地内）		
工事場所	藤岡市 小林 地内		
区分			
設計		審査	

平面図


↑
S = 1/500

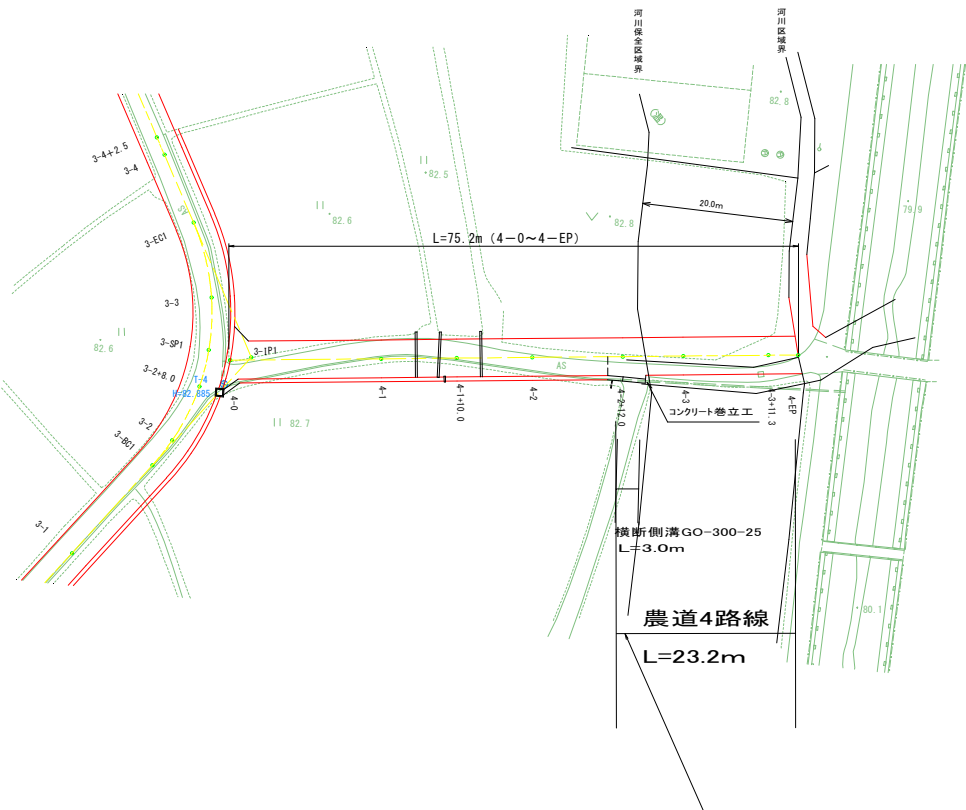

縦断面図

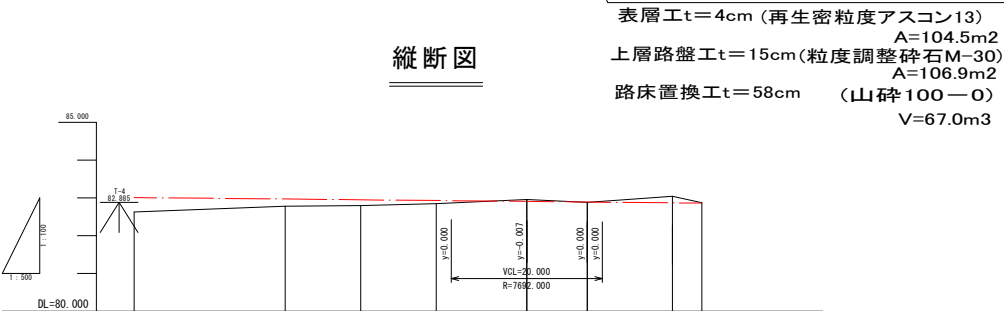

曲線測点	距離	間点	加杭高	現地盛高	計画高切盛高	面勾配片勾配	配工種
4-0	0.000	0.000	0.000	82.63	83.010	0.380	0.26%
4-1	20.000	20.000	82.865	82.78	82.971	0.101	0.500%
4-1+10.0	10.000	30.000	82.847	82.80	82.951	0.151	0.500%
4-2	10.000	40.000	82.846	82.85	82.932	0.082	0.500%
4-2+12.0	12.000	52.000	83.032	82.96	82.901	-0.059	0.500%
4-3	8.000	60.000	82.951	82.88	82.871	-0.009	0.500%
4-3+11.3	11.300	71.300	83.097	83.04	82.818	-0.222	0.500%
4-EP	3.930	75.230	82.870	82.87	82.800	-0.070	0.500%

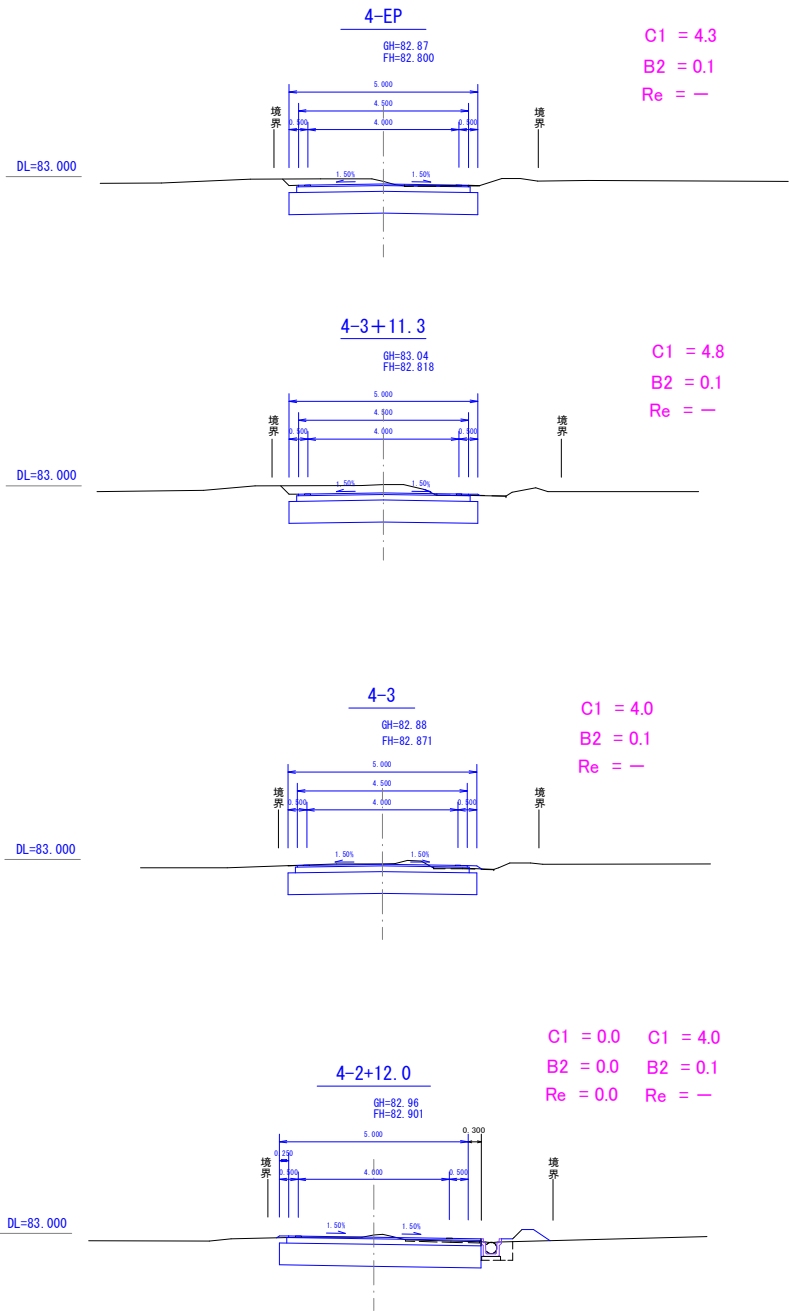


C1 = 掘削
B2 = 盛土(小型)
Re = 埋戻

施行年度	R8	図面番号	14/15
図面の名称	農道4路線 平面・縦断・横断図 縮尺 図示		
事業名	農地耕作条件改善事業		
工事名	排水路改良(舗装)工事(小林地内)		
工事場所	藤岡市小林 地内		
区分			
設計		審査	

農道4路線

コンクリート巻立エ 4ー2+12.0付近

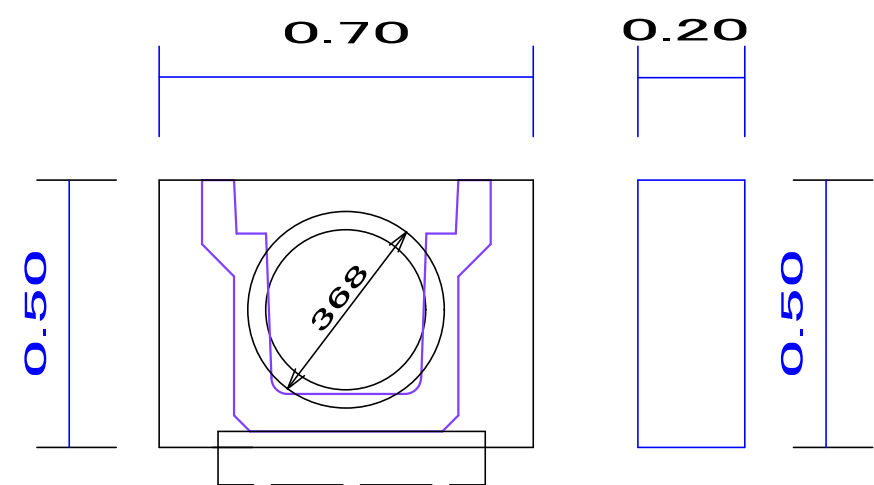

(ヒューム管 φ300) (UA300 CAD計測)

コンクリート $V=(0.7 \times 0.5 \times 0.2) - ((0.184 \times 0.184 \times 3.14 \times 0.1) - (0.214 \times 0.1)) = 0.038\text{m}^3$

型 枠 $A=(0.7 \times 0.5 \times 2) - ((0.184 \times 0.184 \times 3.14) - 0.214) + 0.5 \times 0.2 \times 2 = 0.58\text{m}^2$

施 行 年 度	R8	図 面 番 号	15 / 15
図面の名称	農道4路線 コンクリート巻立部 縮尺 図示		
事 業 名	農地耕作条件改善事業		
工 事 名	道水路改良（舗装）工事（小林地内）		
工 事 場 所	藤岡市小林 地内		
区 分			
設 計		審 査	